



KARAKTERISTIČNI PREČNI PROFIL JAVNE POTI  
JP 671801, JP 671861

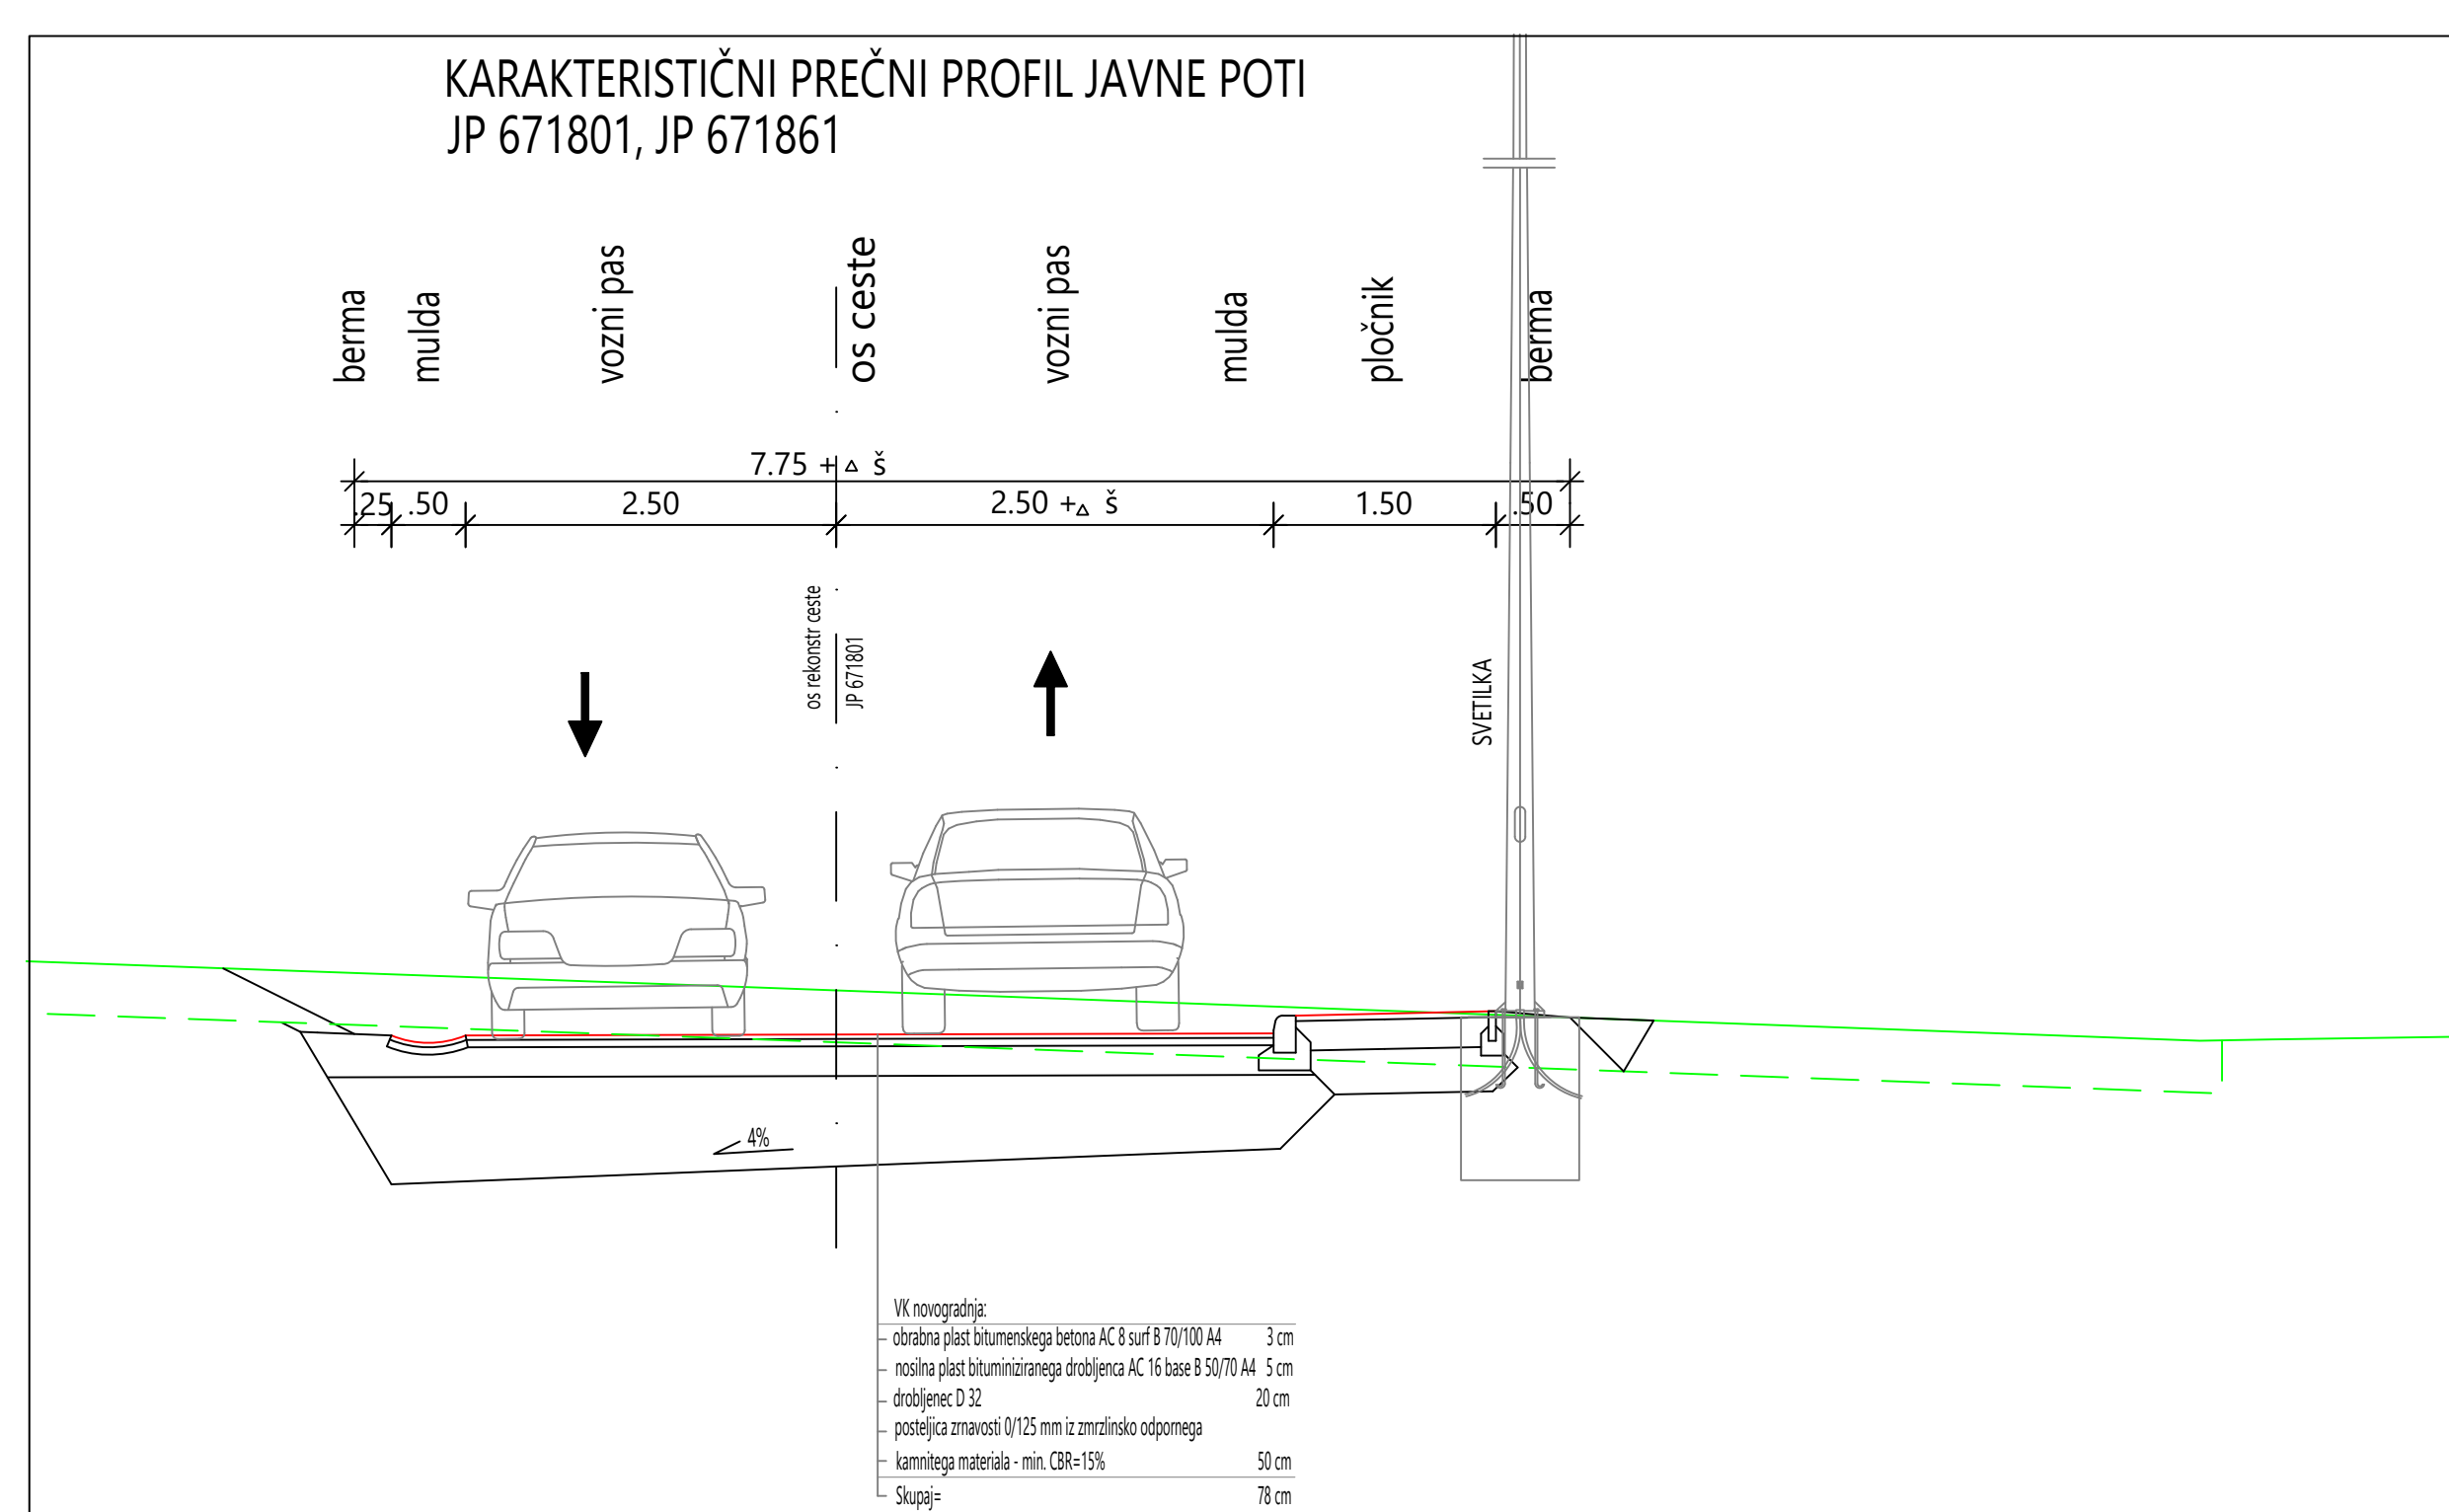


- VK novogradnja:
- obrabna plast bitumenskoga betona AC 8 surf B 70/100 A4 3 cm
  - nosilna plast bituminiziranega drobljenca AC 16 baza B 50/70 A4 5 cm
  - drobljenec D 32 20 cm
  - posteljica zrnavosti 0/125 mm iz zrnastinsko odpornega kamnitega materiala - min. CBR=15% 50 cm
  - Skupaj= 78 cm

KARAKTERISTIČNI PREČNI PROFIL  
POTI ZA MEŠAN PROMET PESCEV IN KOLESARJEV  
PROFIL PP-2

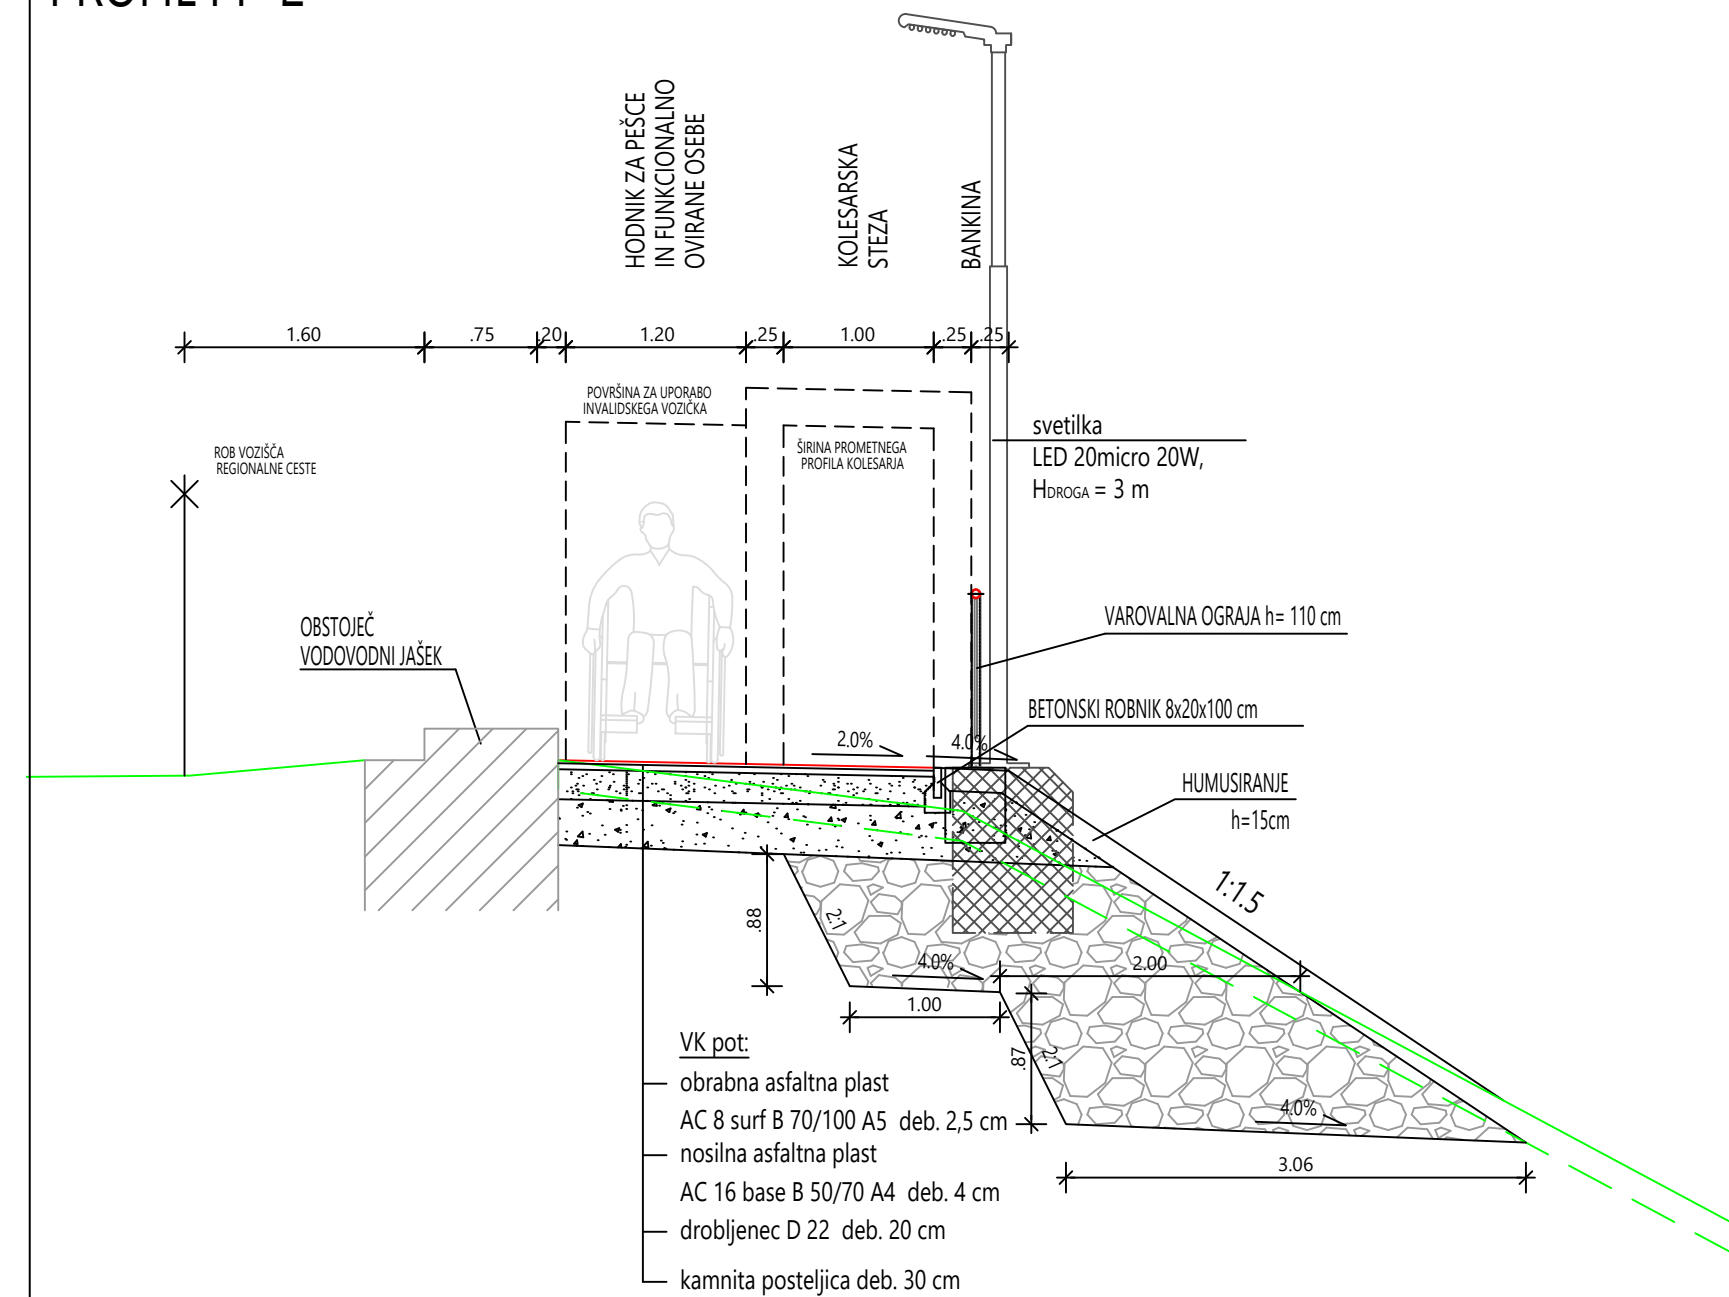

- VK pot:
- obrabna asfaltna plast AC 8 surf B 70/100 A5 deb. 2,5 cm
  - nosilna asfaltna plast AC 16 baza B 50/70 A4 deb. 4 cm
  - drobljenec D 22 deb. 20 cm
  - kamnita posteljica deb. 30 cm

KARAKTERISTIČNI PREČNI PROFIL  
POTI ZA MEŠAN PROMET PESCEV IN KOLESARJEV  
PROFIL PP-7

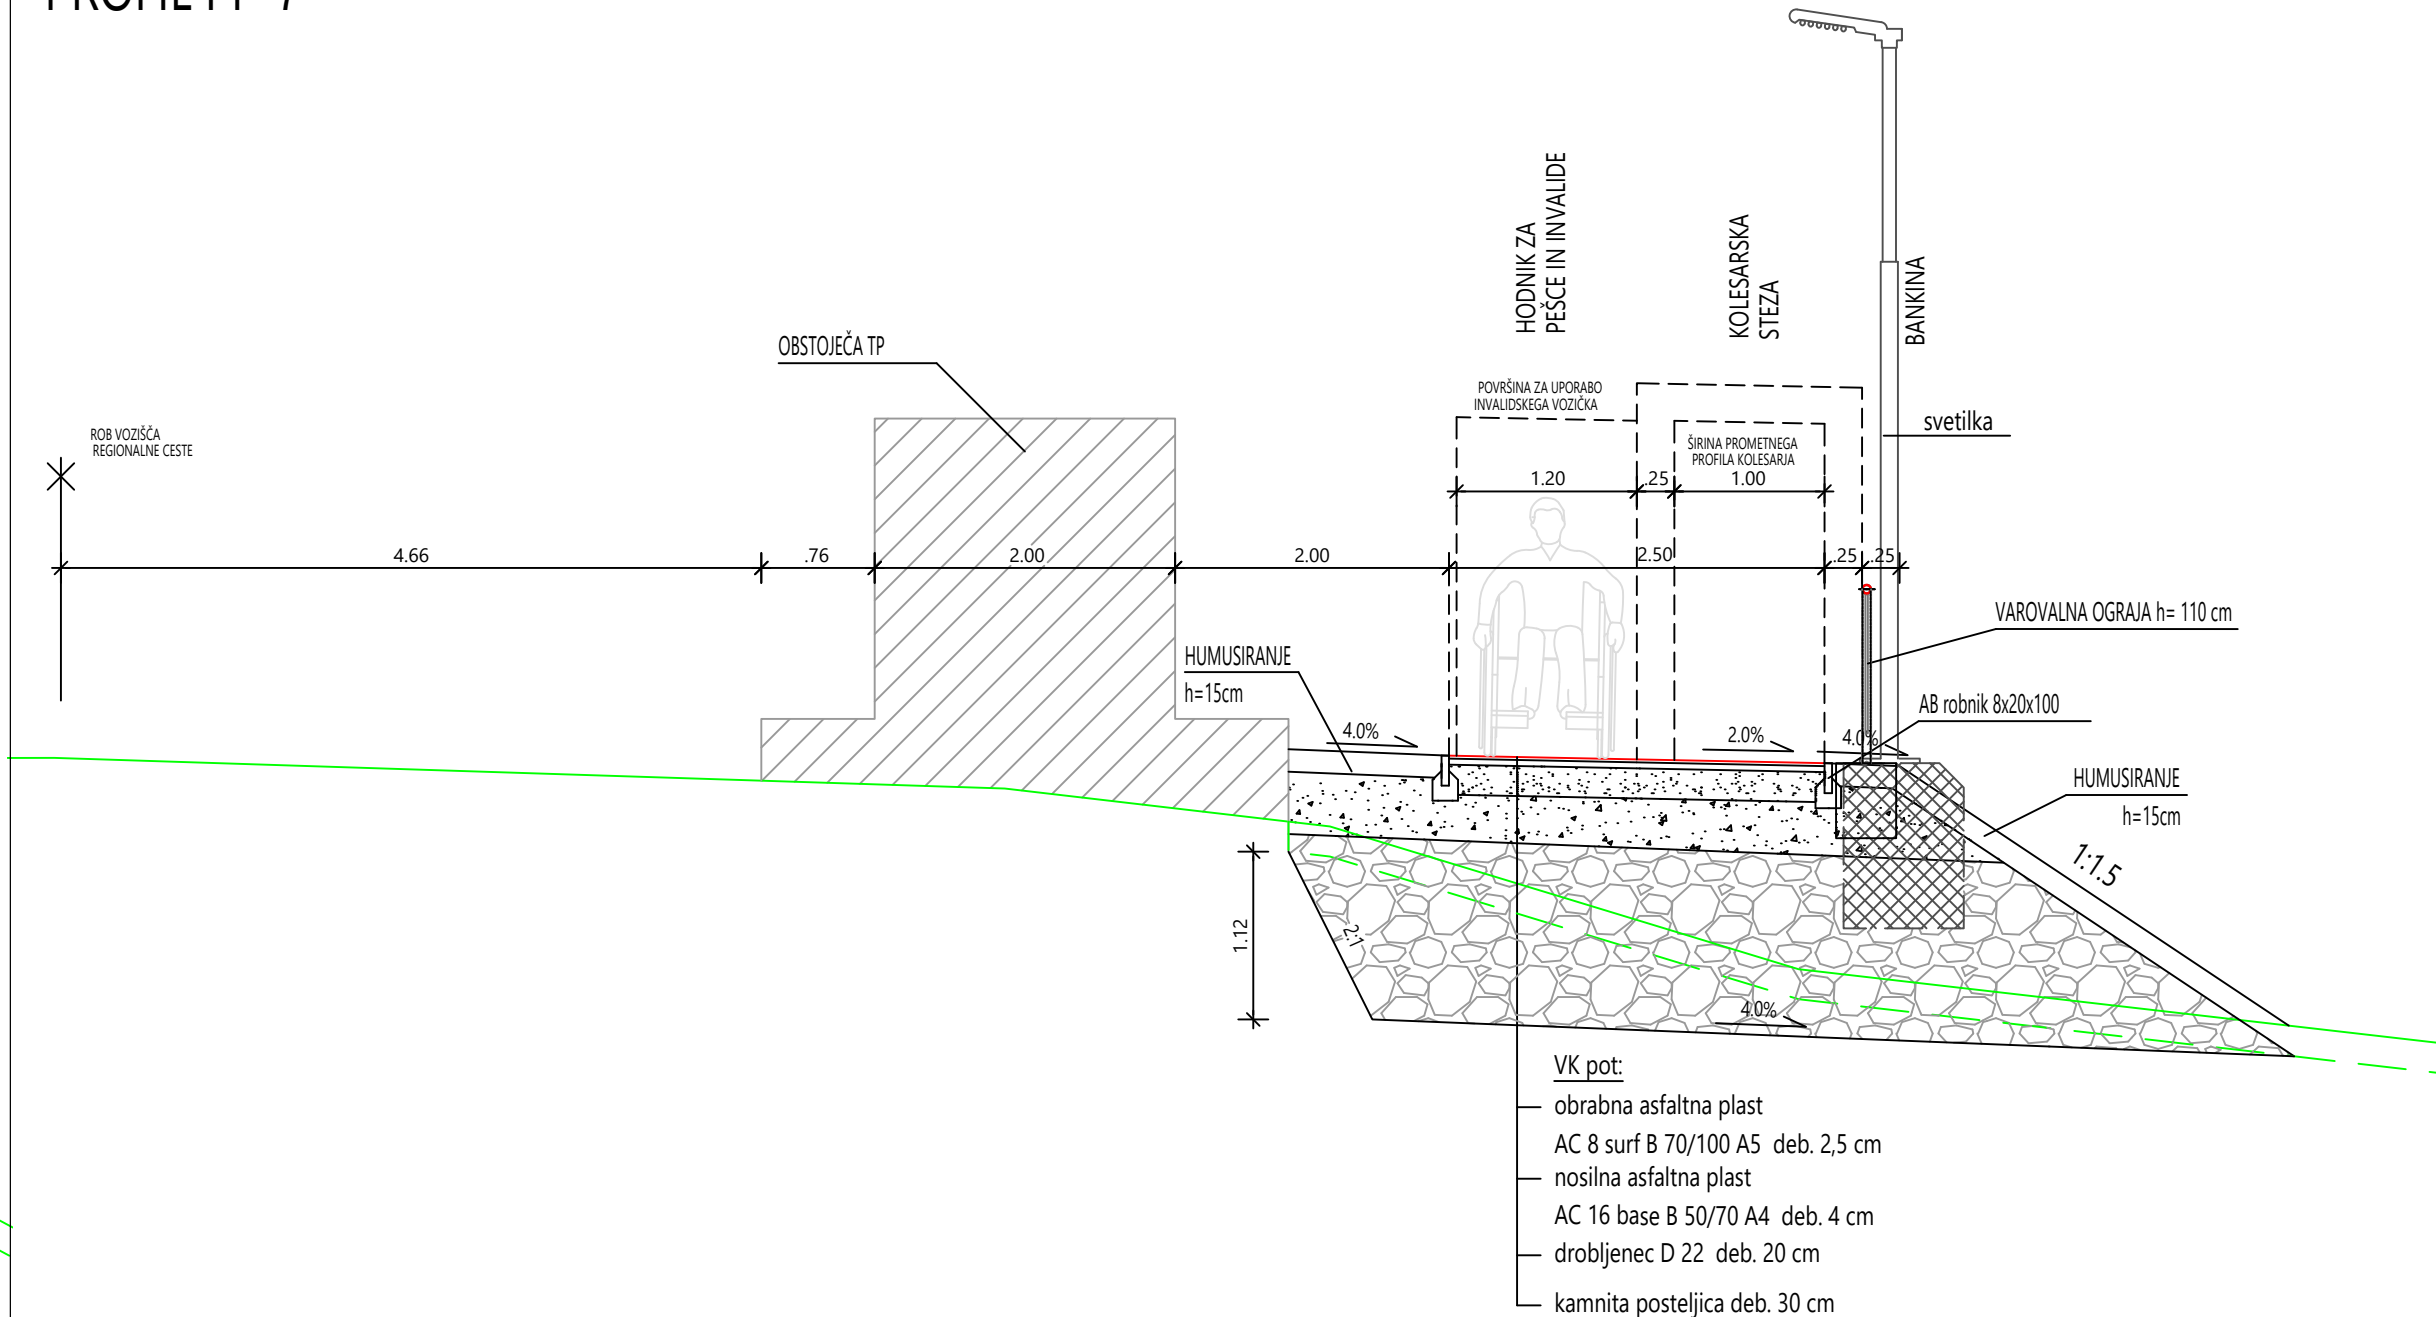

- VK pot:
- obrabna asfaltna plast AC 8 surf B 70/100 A5 deb. 2,5 cm
  - nosilna asfaltna plast AC 16 baza B 50/70 A4 deb. 4 cm
  - drobljenec D 22 deb. 20 cm
  - kamnita posteljica deb. 30 cm

		načrt:	ime in priimek:	ident. št. IZS:	podpis:
		odg.vodja.proj.:	mag. Radovan Nikić, univ.dipl.linž.grad.	G - 0324	<i>[Signature]</i>
		odg.proj.:	Jernej Radovac, univ.dipl.linž.grad.	G - 3800	<i>[Signature]</i>
		obdelal:			
objekt:	Rekonstrukcija državne ceste G2-106 na odsekih: 0265 Livold - Fara (od km 21+450 do km 21+510) in 0266 Fara - Petrina (od km 0+000 do km 0+330)			št. proj.:	PR-R6/2018
faza:	PZI - projekt za izvedbo			št. načrta:	PR-R6-1/2018
načrt:	3/1 - NAČRT GRADBENIH KONSTRUKCIJ IN DRUGI GRADBENI NAČRTI - CESTA			šifra CC:	
opis risbe:	KARAKTERISTIČNI PREČNI PREREZI JAVNE POTI IN POTI ZA MEŠAN PROMET PEŠCEV IN KOLESARJEV				
sprememba:	opis spremembe:	datum:		podpis:	
št. odseka:	arhivska št.:	faza/objekt:	šifra risbe:		
0266	0053.00	004.2101	G.131		
št. priloge:	8.2	avtor risbe:		Acer Novo mesto, d.o.o.	
		ident. št. risbe:		PR-R6-1/2018-8.2	