0	1	2	3	4	5	6	7	8	9

NAPAJALNO / KRMILNI DEL OMARE

TN-C sistem

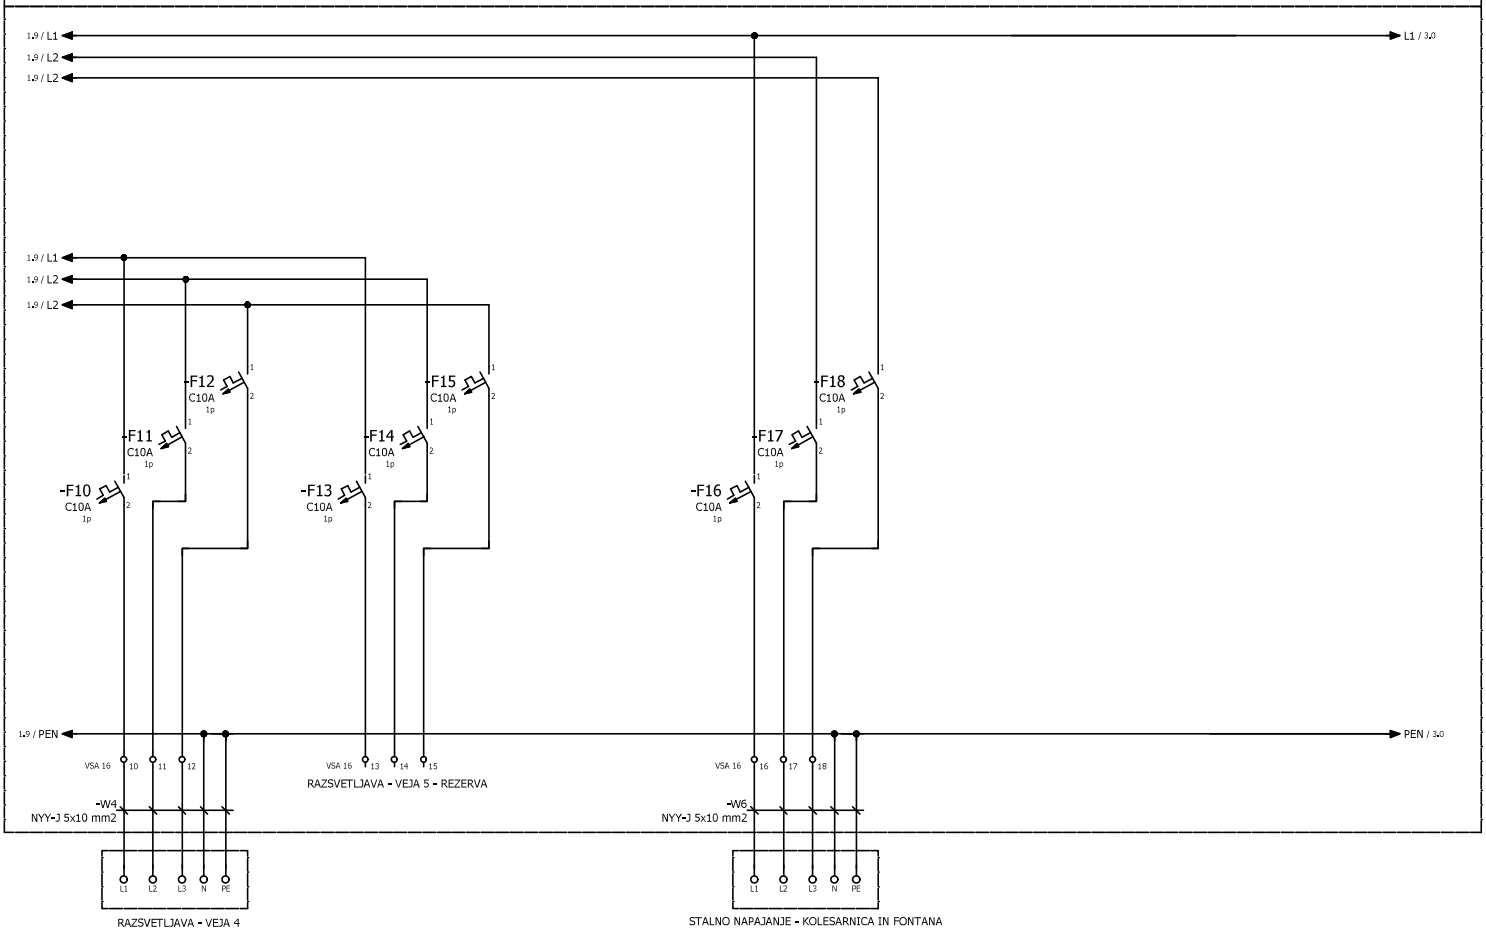

Investitor		Datum	april 2020	Podpisi	Objekt	JAVNA RAZSVETLJAVA - ŽELEZNIŠKA ANKARAN	JRS d.d. LJUBLJANA	Opis risbe: Tropolni vezalni načrt prižigališča ŽELEZNIŠKA - občina Akaran	št. načrta: 06-30-2795/2865	= JR + JR Železniška
		OVP								
Faza	PZI	OP							št. risbe: G.351.01	stran 2
Ime datoteke	Prižigališče JR	Risal	Miha Nedoh, die.							strani 3