




M 1:50, profil A25, km 0+480

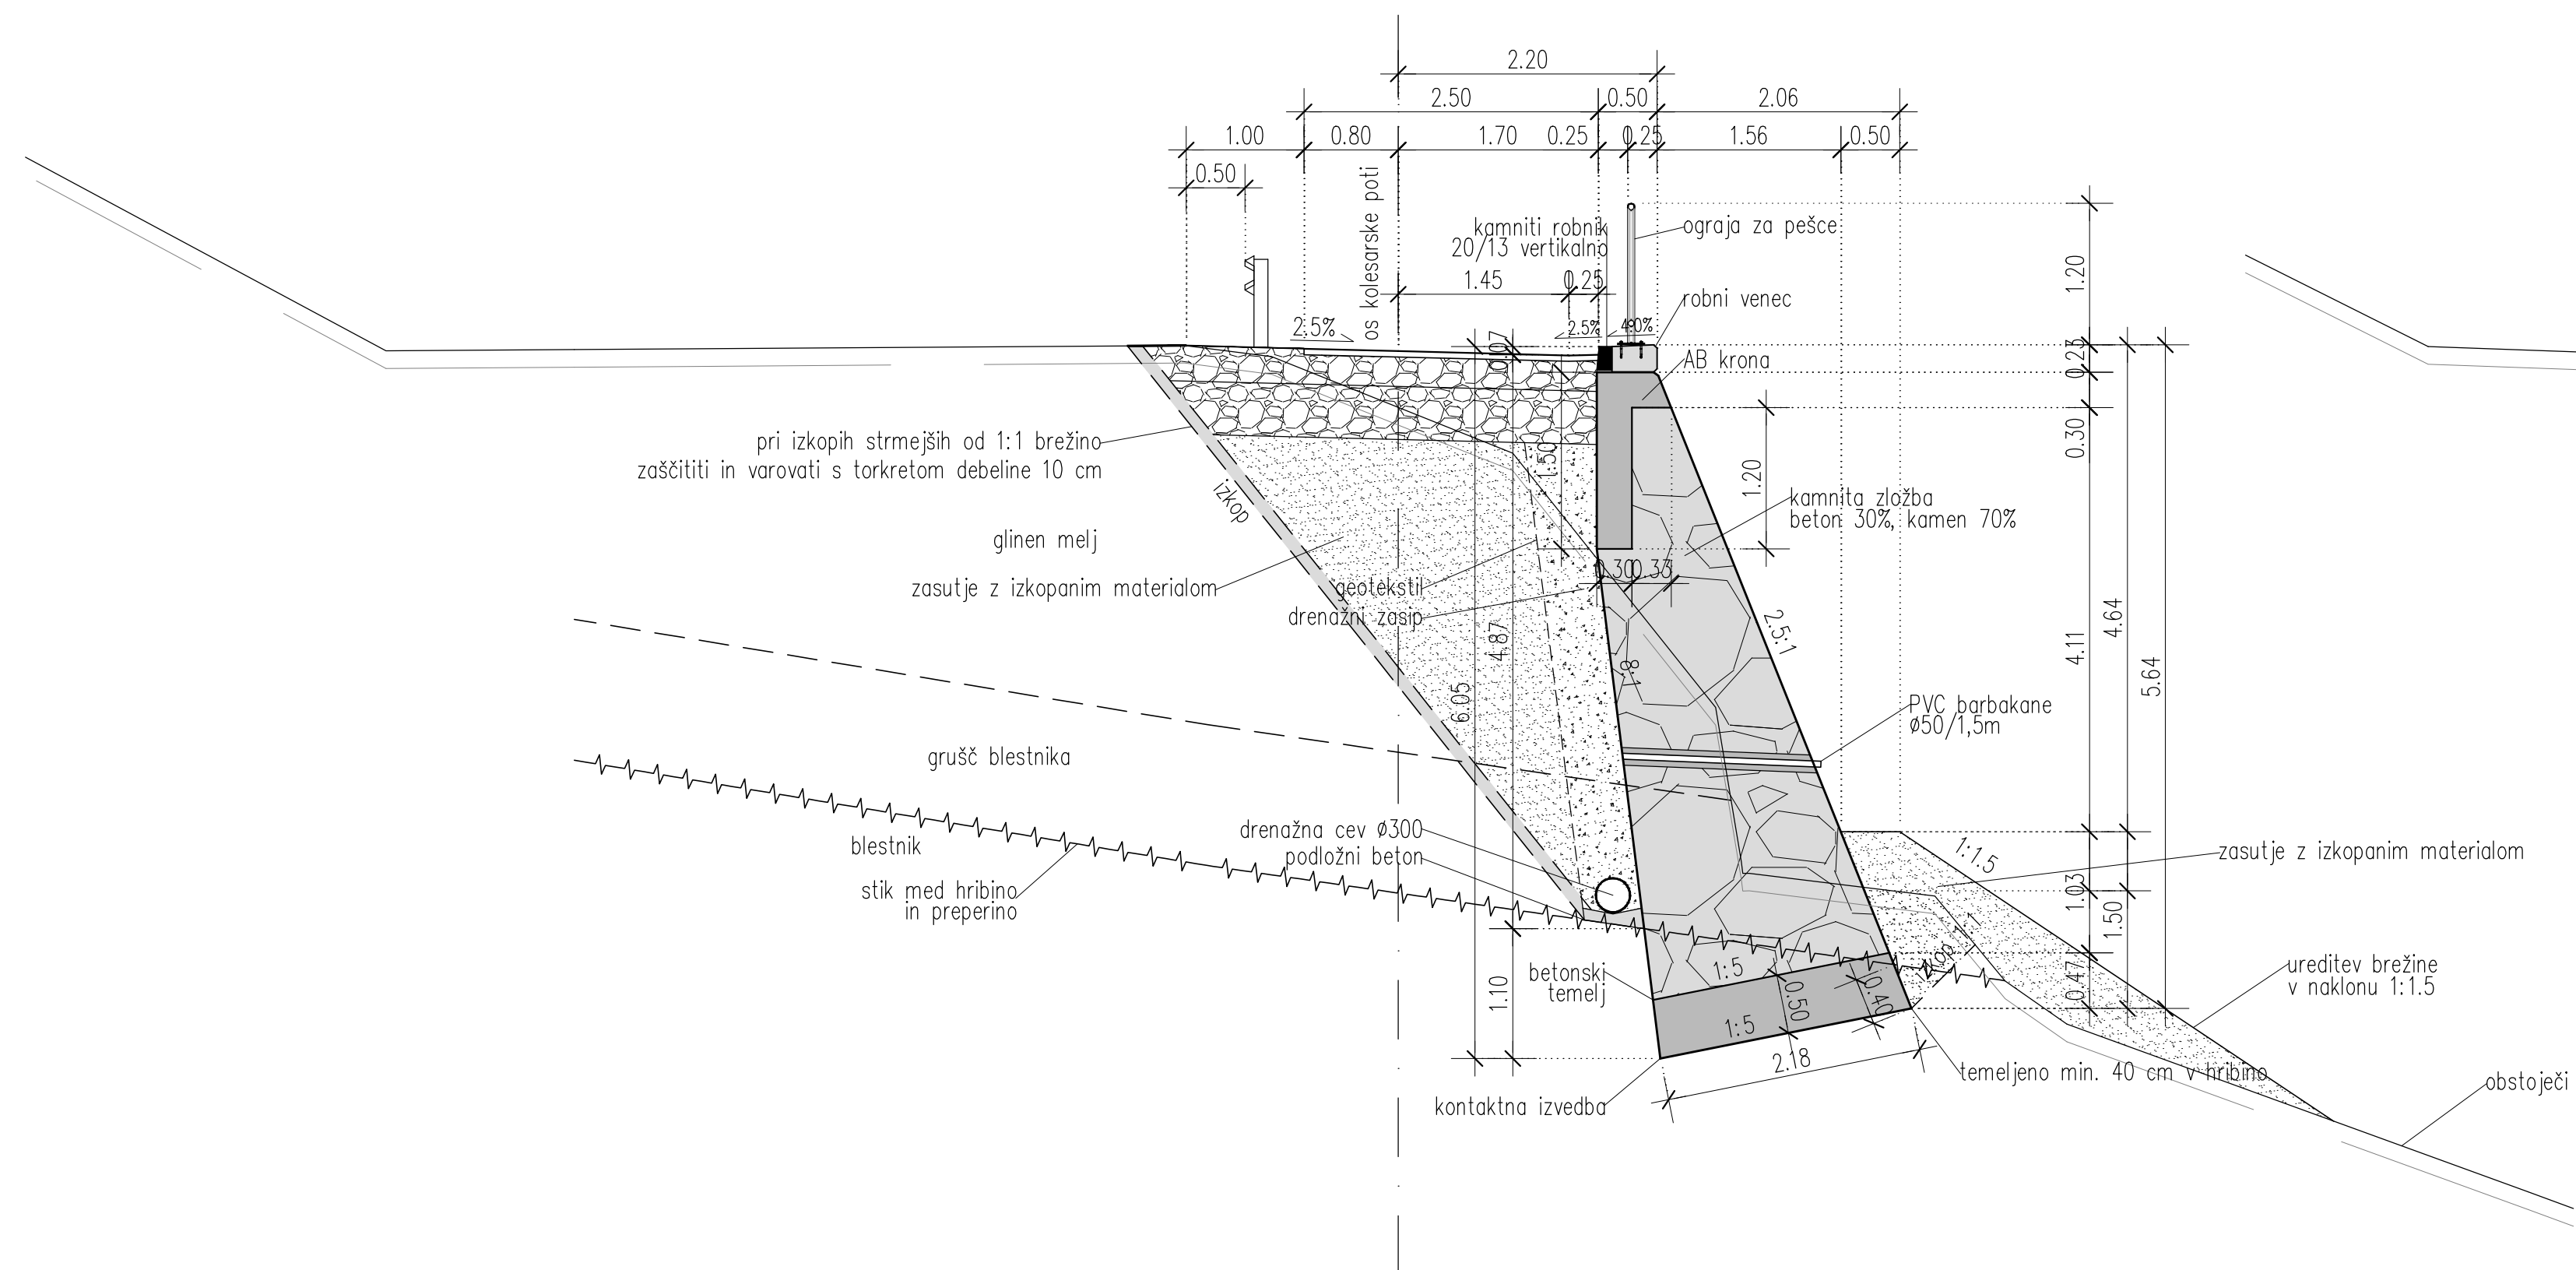

M 1:50, profil A5, km 0+80

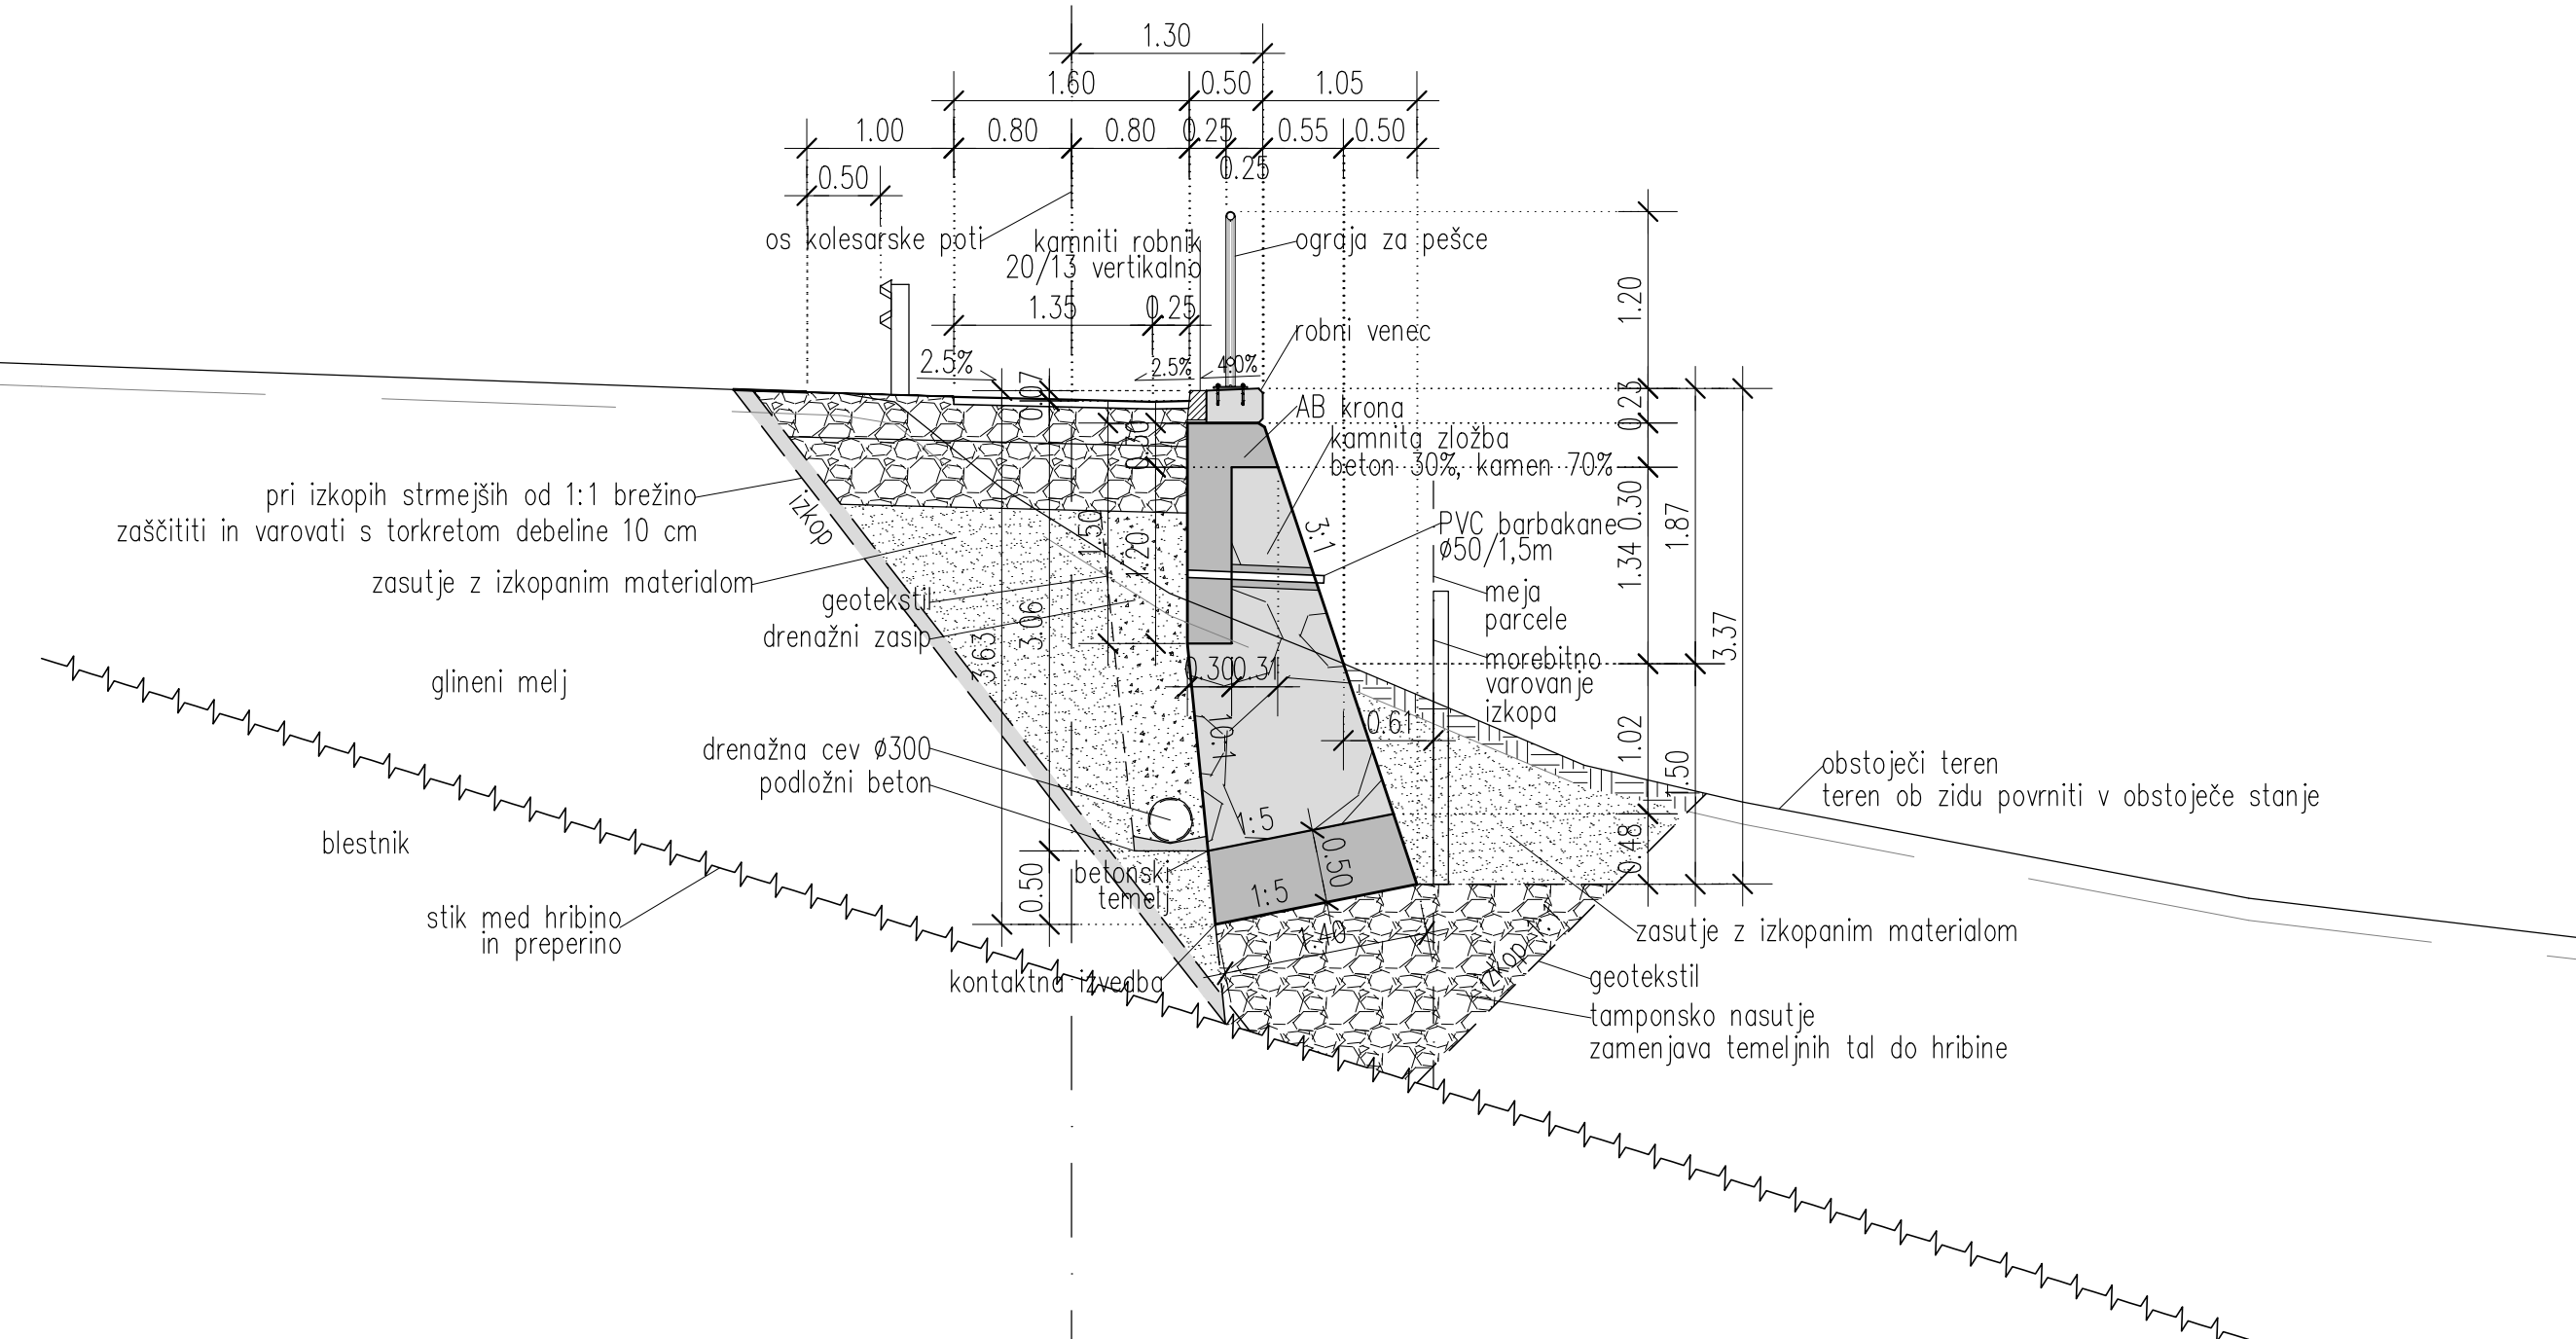

M 1:50, profil A37, km 0+720

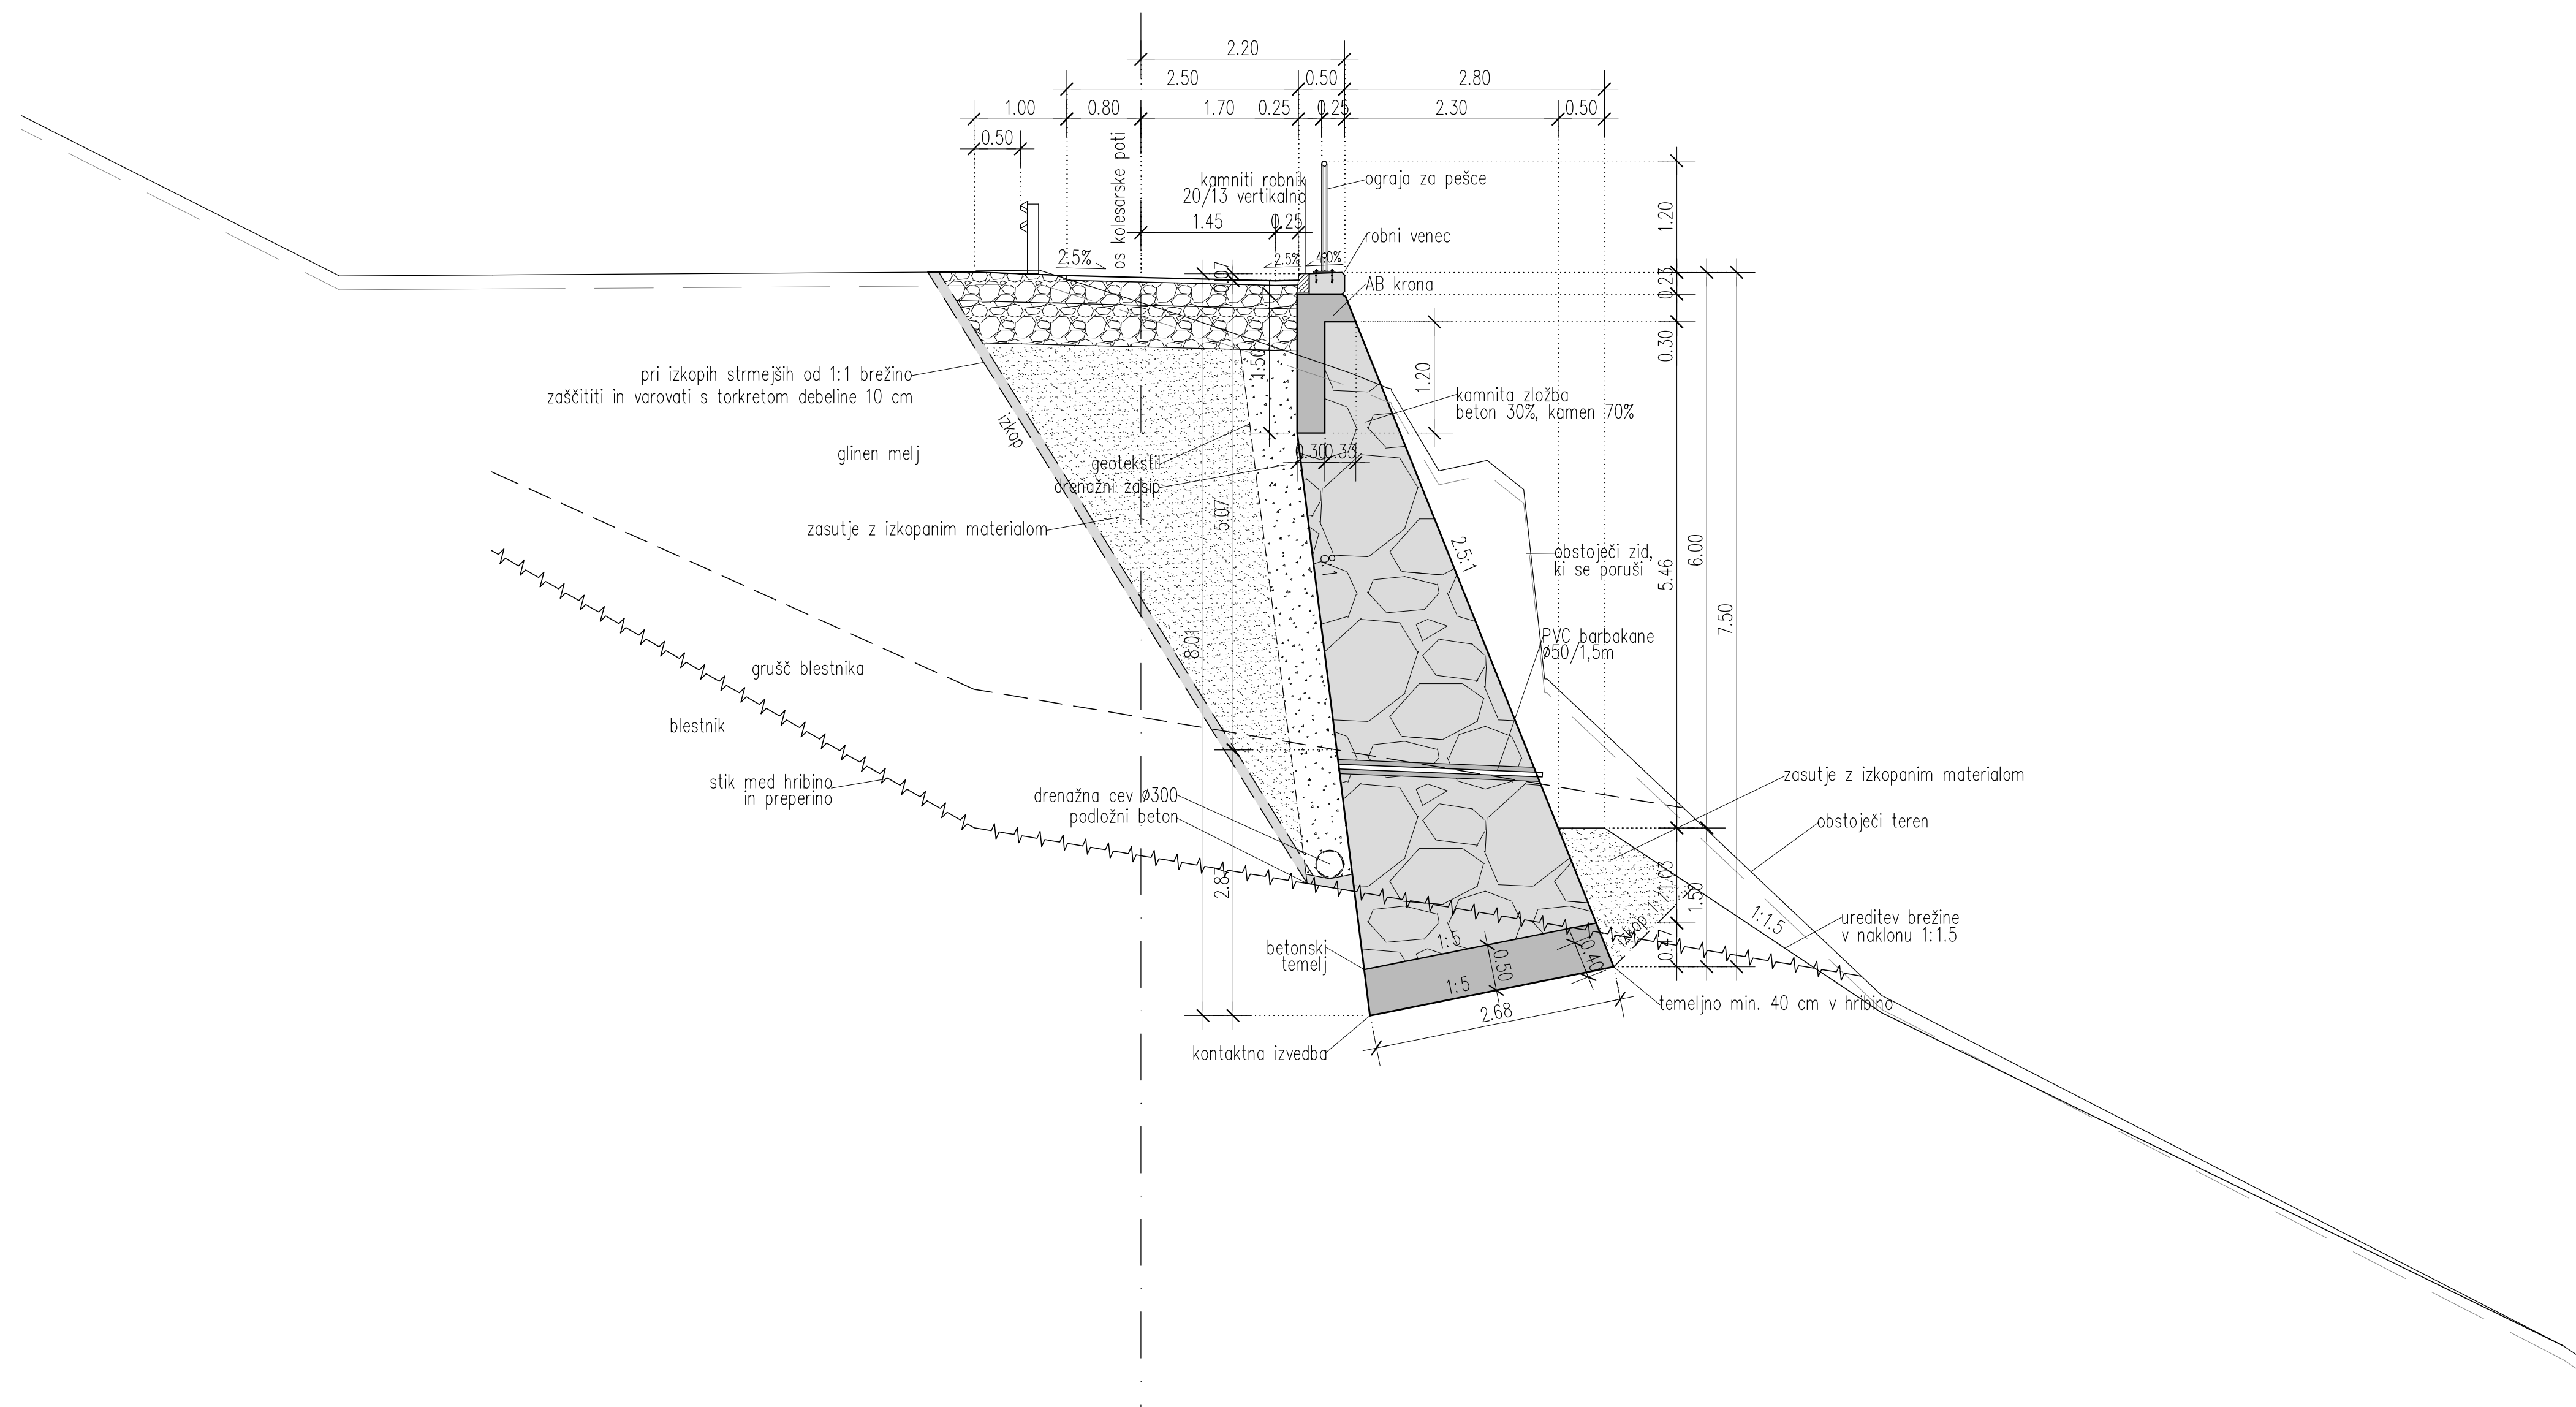

PODATKI O MATERIALIH

BETON

LASTNOSTI V SKLADU S SIST EN 206 2013, SIST EN 10626 2016, SIST EN 13670 2010 10 10 2010, LASTNOSTI JELKA V SKLADU S SIST EN 10086 2006										JELKO		Zaščiteni sklo	
Mejne vrednosti za sestavo betona													
	Min. razred	Min. razred	Min. razred	Min. razred	Min. razred	Min. razred	Min. razred	Min. razred	Min. razred	Min. razred	Min. razred	Min. razred	Min. razred
	Min. razred	Min. razred	Min. razred	Min. razred	Min. razred	Min. razred	Min. razred	Min. razred	Min. razred	Min. razred	Min. razred	Min. razred	Min. razred
Konstrukcijski elementi													
BETON ZA KAMNITO ZLOŽBE	C20/25	XF101	Pv1	DM10-13	S	RA	VER	NEARMIRAN BETON					
VEZNA GREDA KAMNITE ZLOŽBE, AB ZID	C20/25	XF101	Pv1	DM10-13	S	RA	VER	ARMIRAN BETON	8.00/0.50	5.0	5.0	5.0	5.0
ROBNÍ VENEC KAMNITE ZLOŽBE	C30/37	XF40/03	Pv1	DM10-13	S	VER	ARMIRAN BETON	8.00/0.45	45	25	45	45	45
TEMELUJ KAMNITE ZLOŽBE	C25/30	XC2	Pv1	DM10-13	S	VER	ARMIRAN BETON		-	-	-	-	-

Uporabijo se lahko distančniki, PVC/kovinski, iz vlaknastega betona ali betonski distančniki. Distančniki, ki so iz vlaknastega betona ali betona ne smejo vsebovati azbesta, obstojni morajo biti na staranje, zagotovljeni morajo imeti tlačno trdnost do 700 kPa, posebej morajo biti namenjeni za strukturni in vidni beton, izpolnjevali morajo zahteve za beton in armiran beton po SIST EN 206:2013 in protipožarne predpise SIST EN 1991-1-2 in DIN 4201. Imeti morajo enak razteznostni koeficient kot beton.

KONSTRUKCIJSKO JEKLO

LASTNOSTI V SKLADU S SIST EN 10025:2005, SIST EN 10210:2006, SIST EN 10219:2006, IZDELAVA V SKLADU S SIST EN 1090-2:2008+A1:2012/AC101:2017				
Konstrukcijski del	Razred zaščite	Način zaščite		


Konstrukcijski element	Vrsta jekla	Obdelava površine proti koroziji	Obdelava površine proti koroziji	Ostalo
VARNOSTNE OGRAJE	S 235 JR + Z	1 po PTP invest.	vroče cinkano minimalno 85 µm	ozemljeval jeklenih delov
Antikorozijska zaščita z vročim cinkanjem se izvede na gotovih elementih. Naknadno vrtanje, rezanje, brušenje, poliranje, varjenje, ... ni dovoljeno! Spajanje posameznih elementov				

samo z mehanskimi spoji. Izdelavo in montažo jeklenih delov izvesti v skladu s SIST EN 1090-2, razred izdelave konstrukcije je EXC2.


spreneta	oos spreneta	jalun	oosps

REPUBLIKA SLOVENIJA Ministrstvo za infrastrukturo Direkcija RS za infrastrukturo Tržaška cesta 16, 1000 Ljubljana				Dravska kolektorska povezava v območju občine Radlje ob Dravi in občine Podvelka - obcine št. 37 do odsek št. 44	
podjetje: ANDREJČ d.o.o. Topoličska 195b 3025 Šostanj		 andrejč d.o.o.		vrsta objekta: PODPORNKA KONSTRUKCIJA PK1 NA ODSEKU 37	
podizvajalec: HSE Invest d.o.o. Orežna ulica 170 2000 Maribor				št. projekta: 123-2020 št. nal. a: HI0018-7-G/01 datum: avgust 2020 št. nal. a: 2. Načrt gradbenih konstrukcij 2.2 Načrt konstrukcij št. nal. a: HI0018-7-G/1005	
ime in priimek iztok černoša, u.d.i.g.		št. projekta: G-3454		vrsta objekta / vrsta in vrsta KARAKTERISTIČNI PREČNI PREREZI	
ime in priimek uroš jarc, u.d.i.g.		št. projekta: G-2735			
ime in priimek Rok Gradišnik, m.i.g.				datum: 1:50 skale: skale na 2:5	
št. objekta: 8970 št. lista: 0173.00		št. lista: 004.2162 št. lista: G.231		vrsta objekta: vrsta objekta na kodo	


M 1:50, profil A4, km 0+60

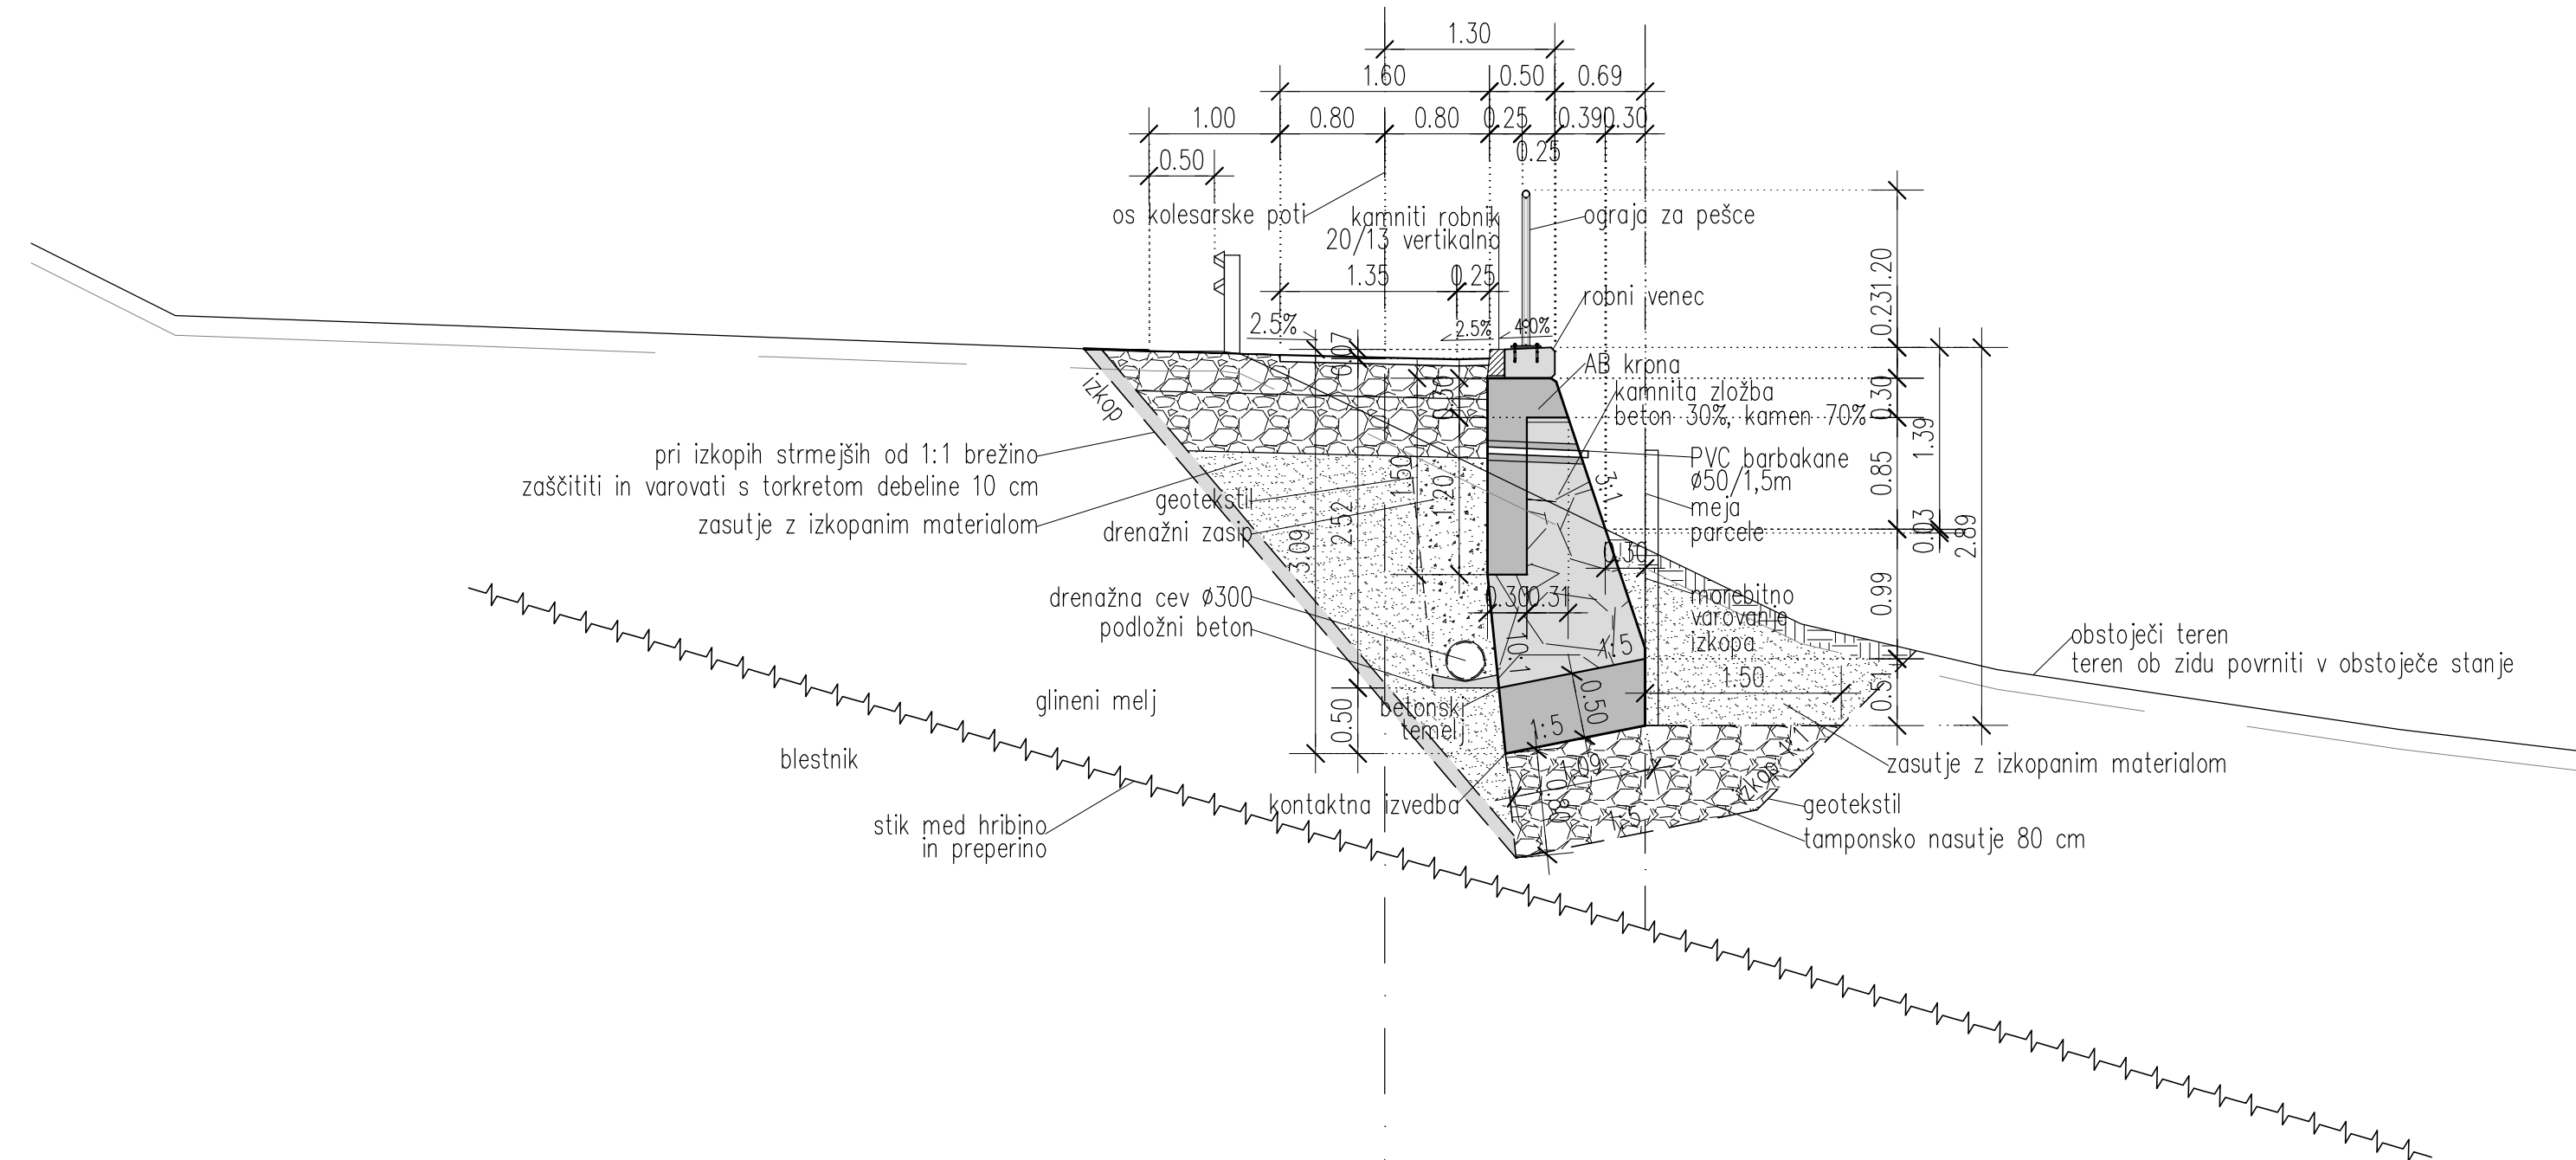


M 1:50, profil A1, km 0+3

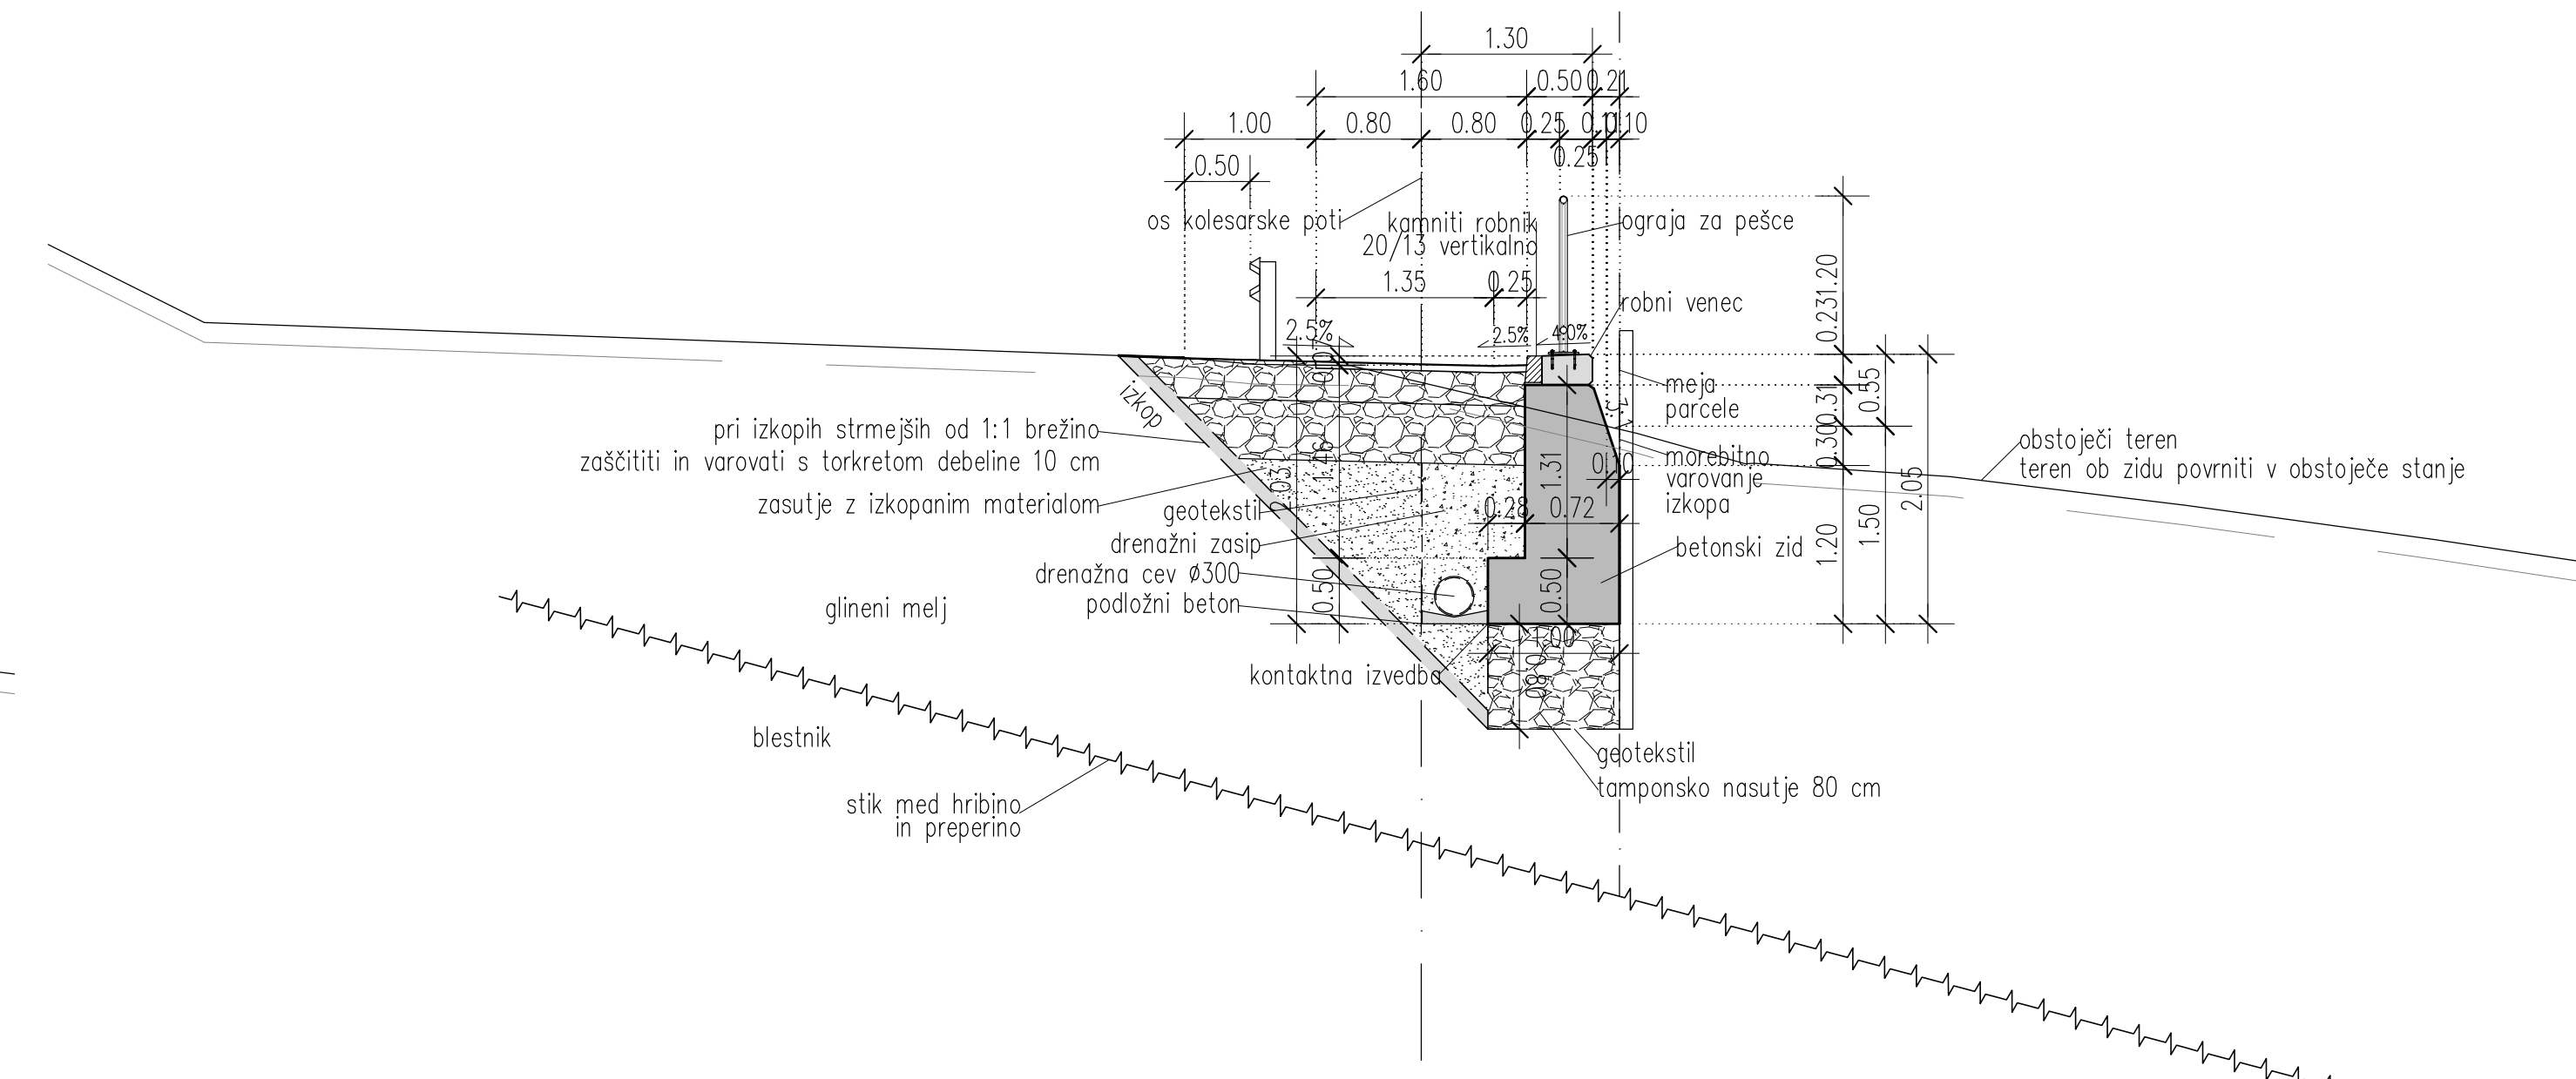

M 1:50, profil A16, km 0+300

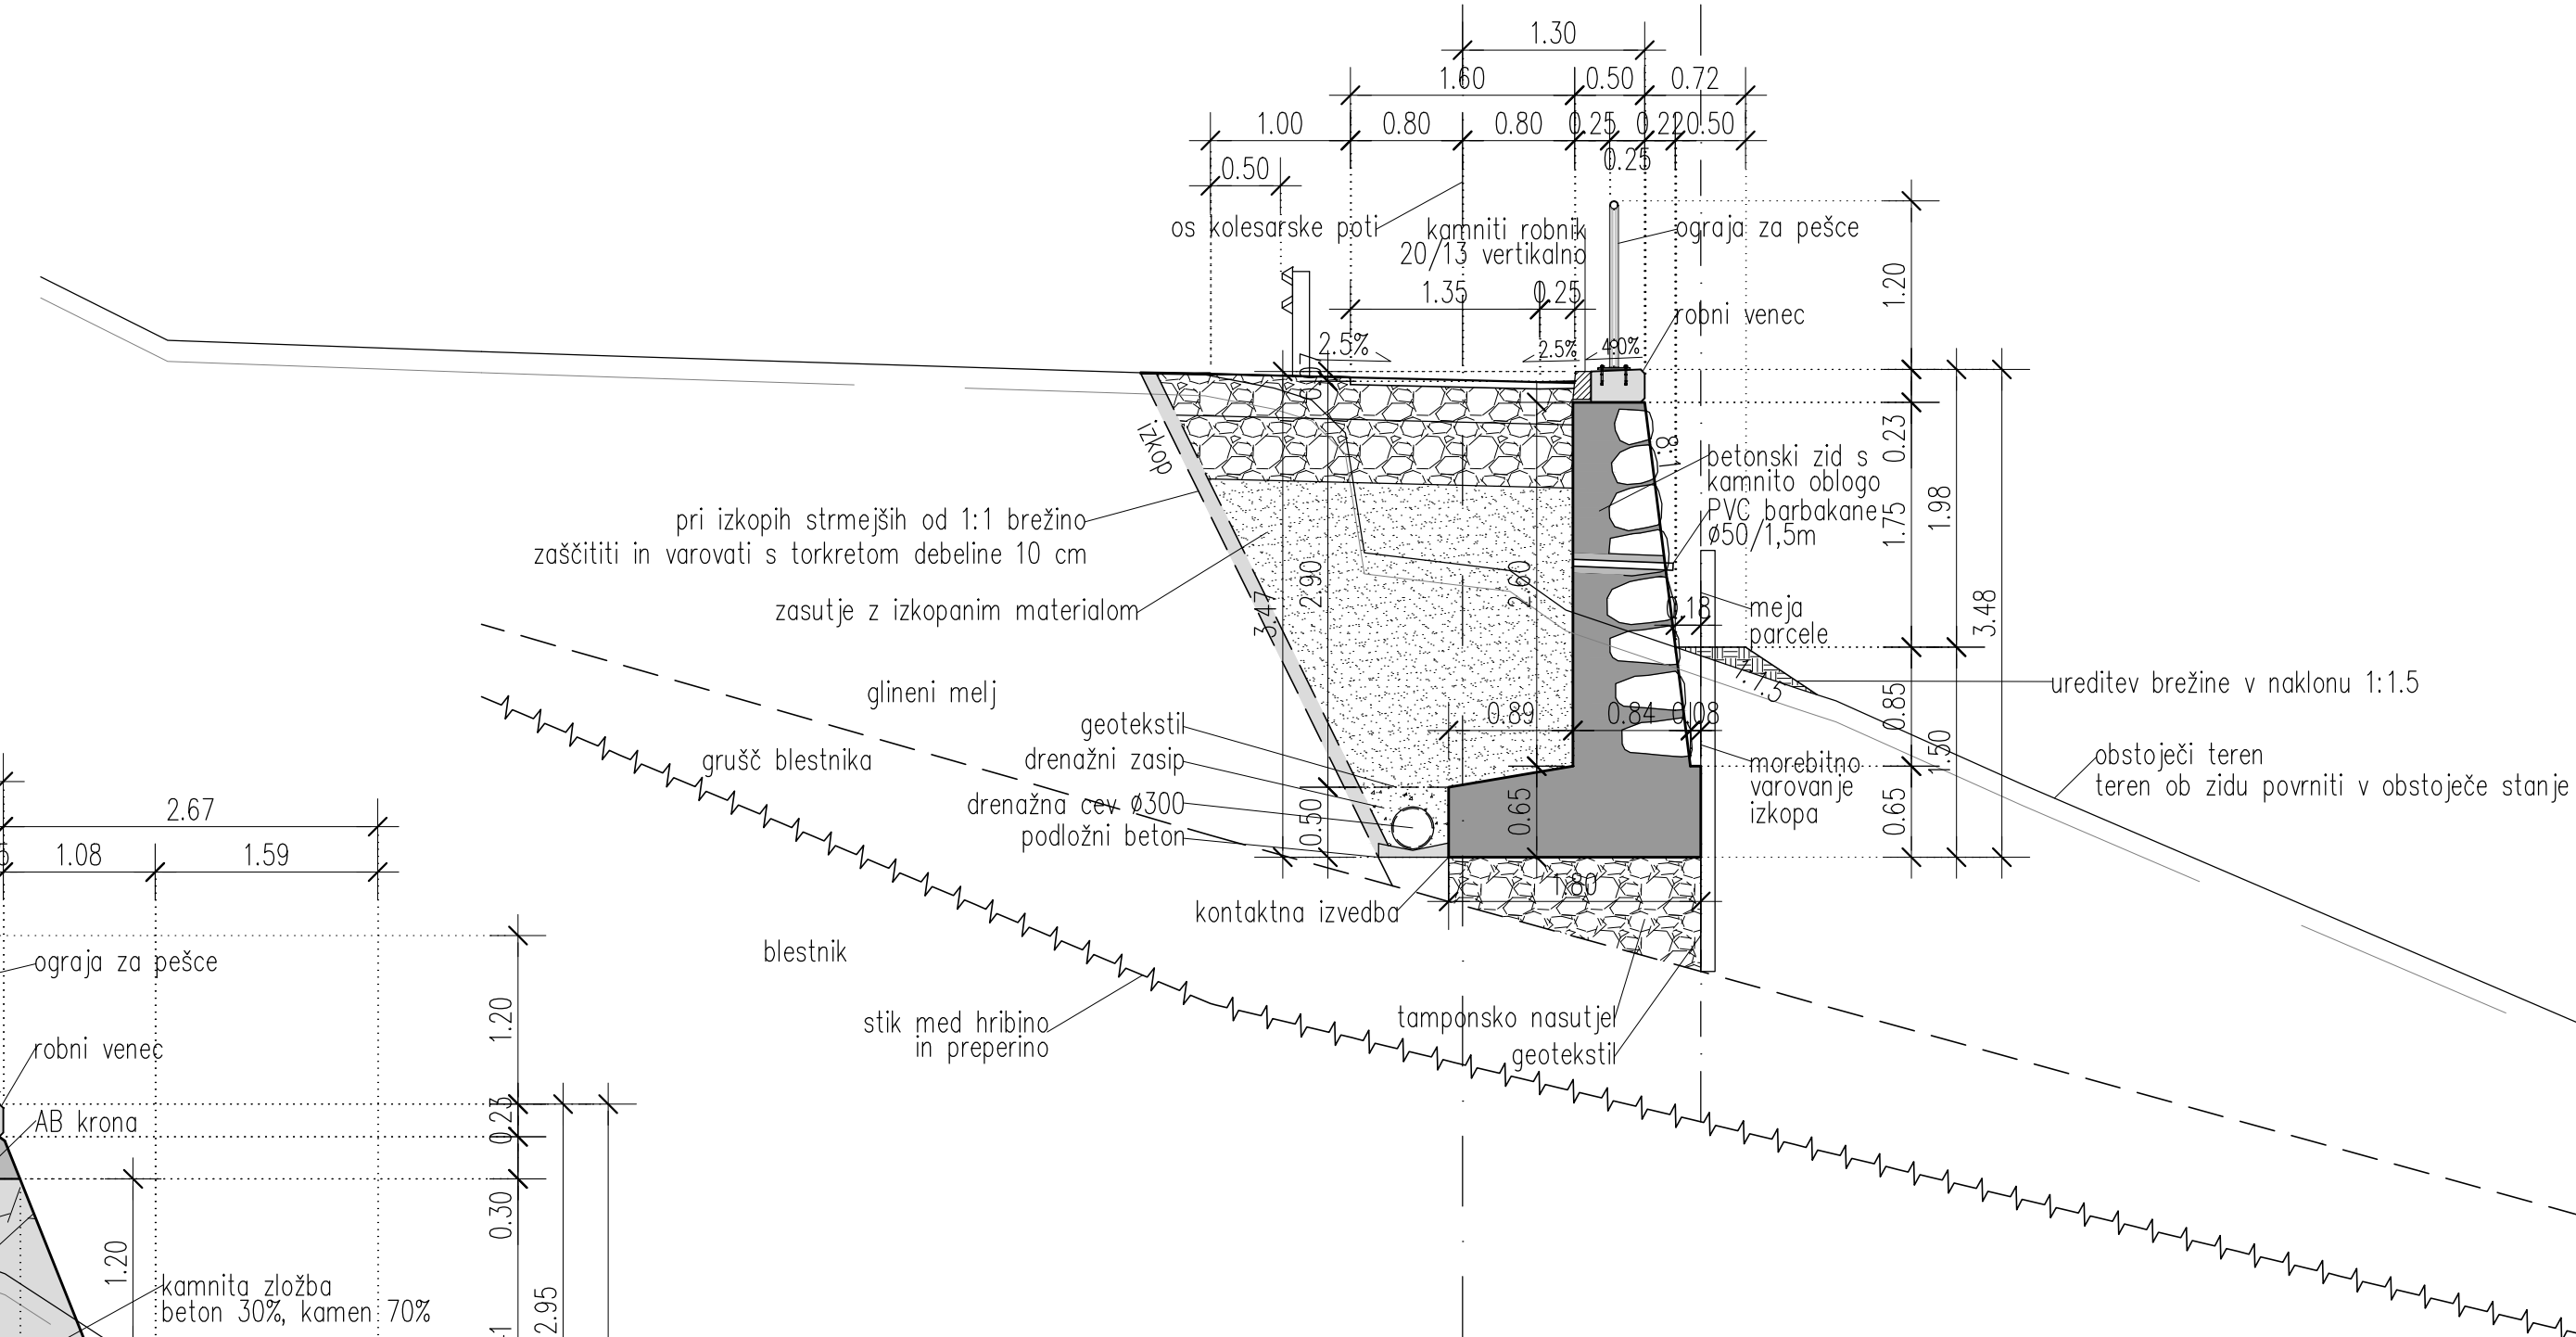

M 1:50, profil A41, km 0+800

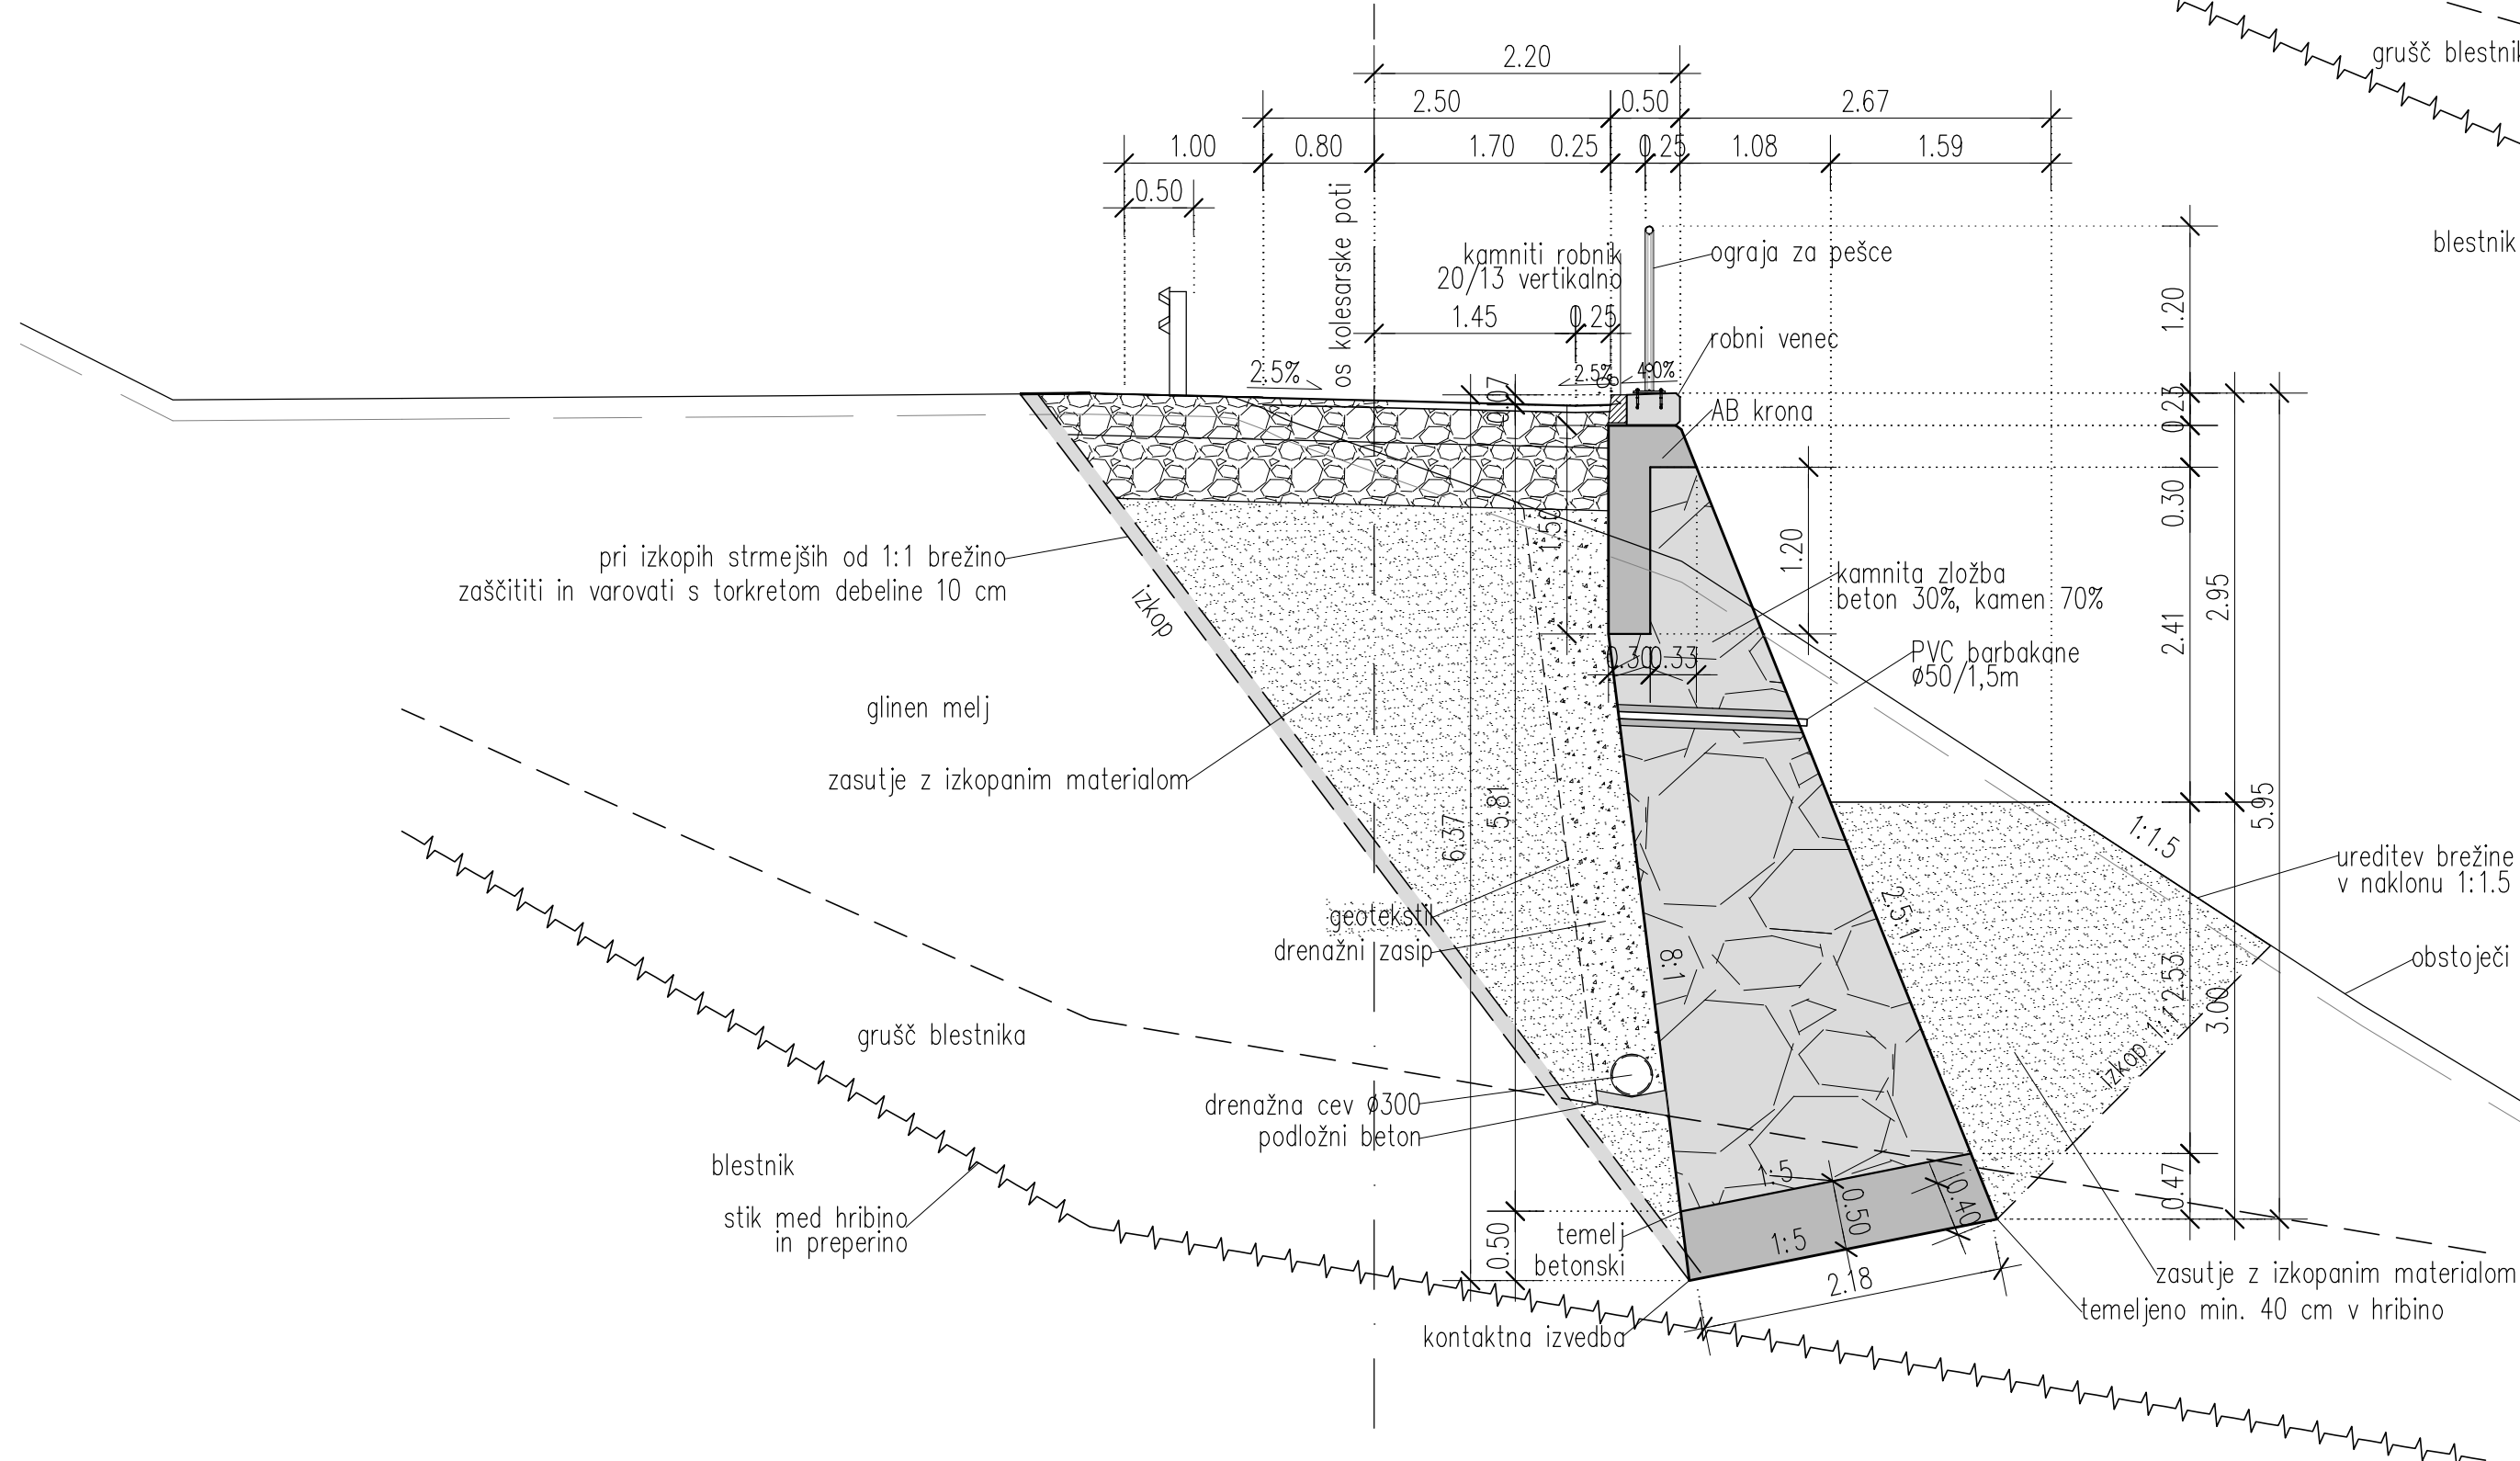

BETON

[illegible]

Uporabijo se lahko distančniki, PVC/kovinski, iz vlaknastega betona ali betonski distančniki. Distančniki, ki so iz vlaknastega betona ali betona ne sme vsebovati azbesta, obstojni morajo biti na stiranje, zagotavljači morajo imeti lčano trdnost do 700 kPa, posebej morajo biti namenjeni za strukturni in vidni beton, izpolnjevati morajo zahteve za beton in armiran beton po SIST EN 205:2013 in protipožarne predpise SIST EN 1991-1-2 in DIN 4201. Imeti morajo enak razteznostni koeficient kot beton.


KONSTRUKCIJSKO JEKLO

LASTNOSTI V SKLADU S SIST EN 10025:2005, SIST EN 10210:2006, SIST EN 10219:2006, IZDELAVA V SKLADU S SIST EN 1090-2:2008+A1:2012/AC101:2017				
Konstrukcijski element	Vrsta jekla	Razred zaščite	Nacin zaščite	Opomba

VARNOSTNE OGRADJE	S 235 JR +Z	1 po PTP invest.	vroče cinkano minimalno 85 µm	ozemljev jeklenih delov
-------------------	-------------	------------------	-------------------------------	-------------------------

[illegible]

sprenjba	oziš sorenbe	balan	oziš:

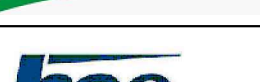REPUBLIKA SLOVENIJA Ministrstvo za infrastrukturo Državna agencija za infrastrukturo Tržaška cesta 16, 1000 Ljubljana				Dravska kolesarska povezava v območju občine Radilje ob Dravi in občine Podvelka - odsek št. 37 do odsek št. 44	
podjetje: ANDREJC d.o.o. Topolška 199b 3325 Šostanj				skrajna točka: PODPORNKA KONSTRUKCIJA PK1 na ODSEKU 37	
projektiralec: HSE Invest d.o.o. Cerozna ulica 170 2000 Maribor				skrajna točka: PZ št. naloga H10018-7G/01 vrsta naloga 2. Načrt gradbenih konstrukcij 2.2 Načrt konstrukcij	
naročnik: Iztok Černoša, u.d.i.g. Uroš Jarc, u.d.i.g.		št. projekta: G-3454 G-2735		skrajna točka: naloga:	
izvedenec: Rok Gradišnik, m.i.g.		št. projekta: G-3454 G-2735		KARAKTERISTIČNI PREČNI PREREZI	
št. odseka: 8970		vrsta št.: 0173.00		št. projekta: 1:50	
št. odseka: 8970		vrsta št.: 0173.00		št. projekta: 1:50	

