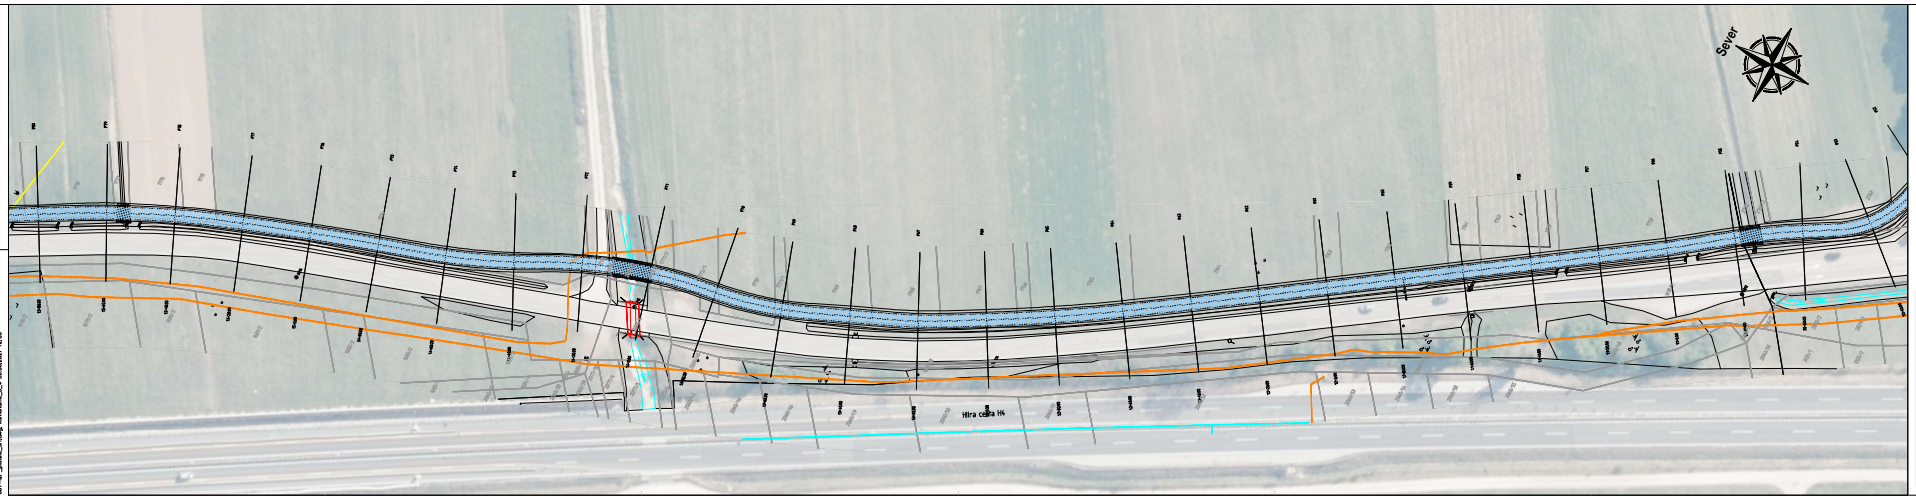

Gospodarska javna infrastruktura
- Vodovod
- Kanalizacija za padavinske vode
- Kanalizacija za odpadne vode
- Električno nizka napetost
- Elektronske komunikacije
- Plinovod

sprememba	opis spremembe:			datum		podpis
projektant:		naziv		ime in priimek:		podpis:
PRID d.o.o. Prvomajska 37, Nova Gorica		OVP:		ROMAN ANZELK. udiq.	G-0676	
		OP:		ROMAN ANZELK. udiq.	G-0676	
		odgovor.		MATJAŽ GUSAK, dipl.ekstr.		
investitor:		objekt:		UREDITEV KOLESARSKE POVEZAVE OB DRŽAVNI CESTI VPAVA - AJDOVŠČINA		
Republika Slovenija Ministrstvo za infrastrukturo Direkcija RS za infrastrukturo Tržaška cesta 19, 1000 Ljubljana		del objekta		UREDITEV KOLESARSKE POVEZAVE OB DRŽAVNI CESTI R2-444/4473 VPAVA - AJDOVŠČINA OD KM 9+800.00 KM 34870		
št. proj.	667/20	št. načrta	667/20		stara CC:	
faza	IDP		merilo	1500	datum	JANUAR 2021
opis risbe:	SITUACIJA KOMUNALNIH VODOV		del risbe:	KOMUNALNA SITUACIJA od P53 do P80 od km 10+40,0 do km 10+80,0		
št. odseka	arhivska št.	faza/objekt.	stara risba:			
1473		008.2106	G.104			
št. priloge	5.6.3		avtor risbe:	PRID Projektiranje in inženiring d.o.o.		
			ident. št. risbe:	667/20-563		

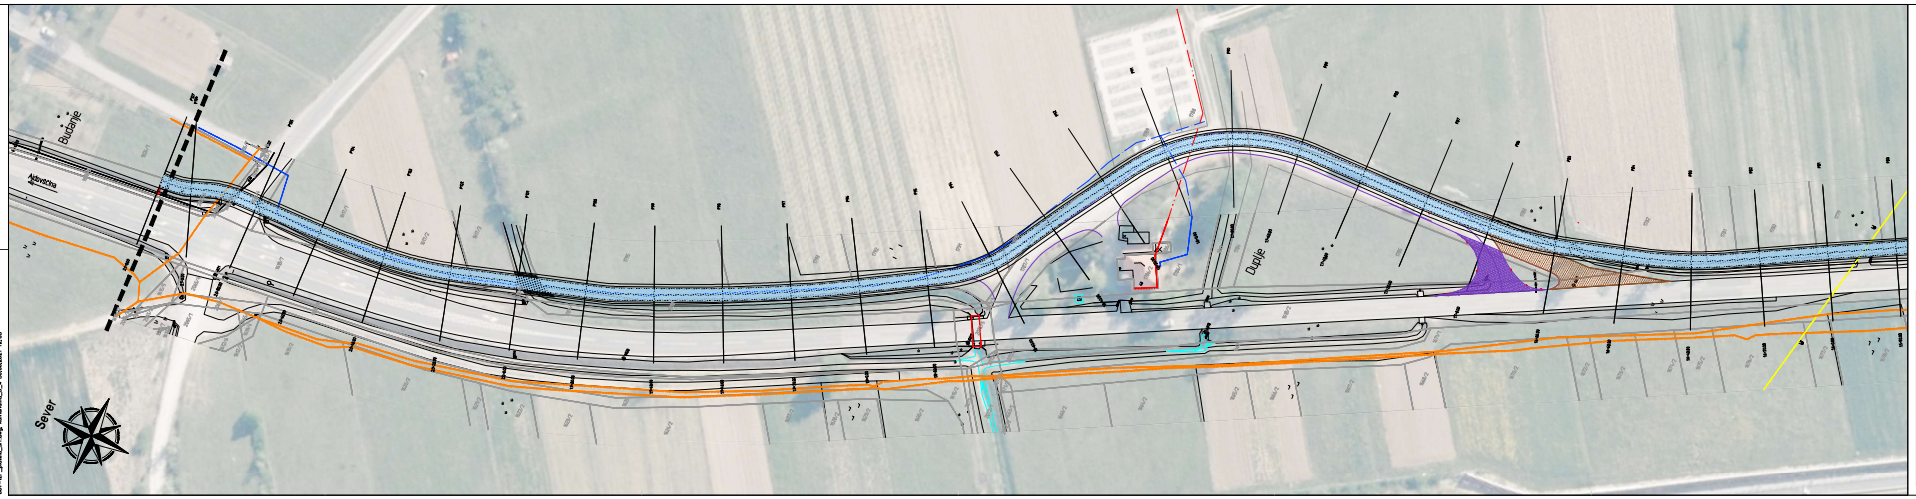

Gospodarska javna infrastruktura
- Vodovod
- Kanalizacija za padavinske vode
- Kanalizacija za odpadne vode
- Električno nizka napetost
- Elektronske komunikacije
- Plinovod

sprememba	opis spremembe:			datum		podpis
projektant:		naziv		ime in priimek:		podpis:
PRID d.o.o. Prvomajska 37, Nova Gorica		OVP:		ROMAN ANZELK. udiq.	G-0676	
		OP:		ROMAN ANZELK. udiq.	G-0676	
		odgovor.		MATJAŽ GUSAK, dipl.ekstr.		
investitor:		objekt:		UREDITEV KOLESARSKE POVEZAVE OB DRŽAVNI CESTI VPAVA - AJDOVŠČINA		
Republika Slovenija Ministrstvo za infrastrukturo Direkcija RS za infrastrukturo Tržaška cesta 19, 1000 Ljubljana		del objekta		UREDITEV KOLESARSKE POVEZAVE OB DRŽAVNI CESTI R2-444/4473 VPAVA - AJDOVŠČINA OD KM 9+800.00 KM 34870		
št. proj.	667/20	št. načrta	667/20		stara CC:	
faza	IDP		merilo	1500	datum	JANUAR 2021
opis risbe:	SITUACIJA KOMUNALNIH VODOV		del risbe:	KOMUNALNA SITUACIJA od P80 do P107 od km 10+80,0 do km 11+14,0		
št. odseka	arhivska št.	faza/objekt.	stara risba:			
1473		008.2106	G.104			
št. priloge	5.6.4		avtor risbe:	PRID Projektiranje in inženiring d.o.o.		
			ident. št. risbe:	667/20-564		