
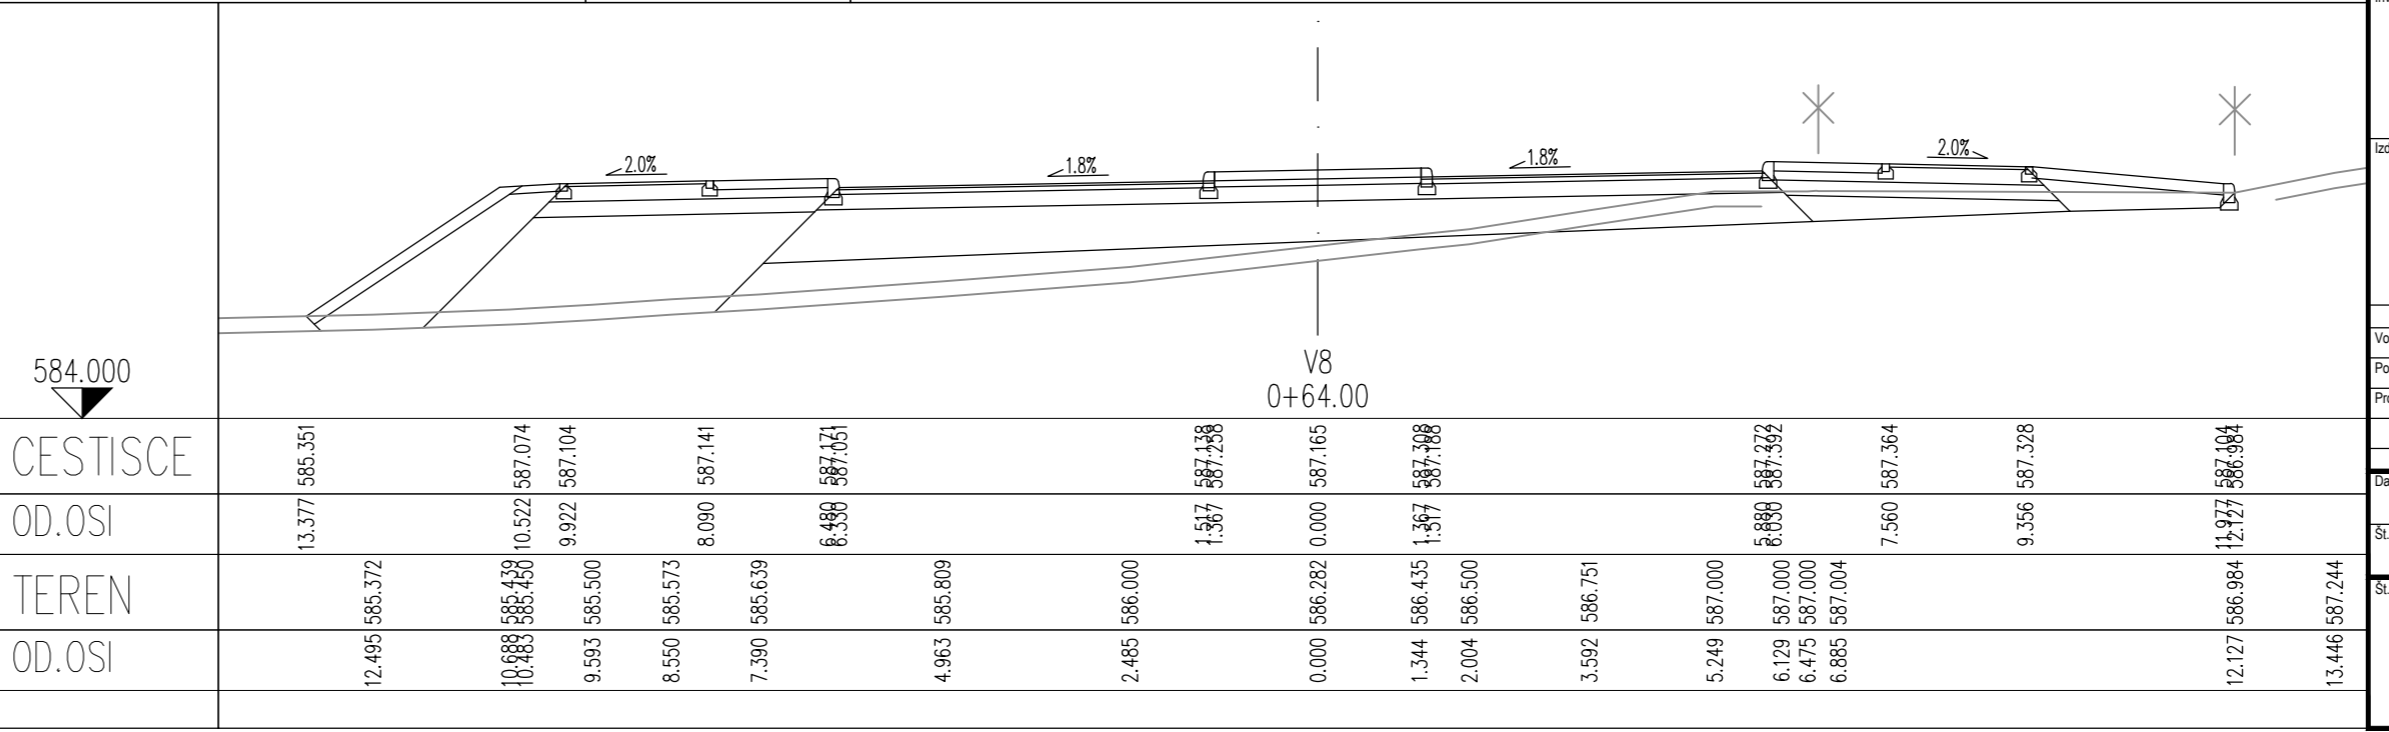
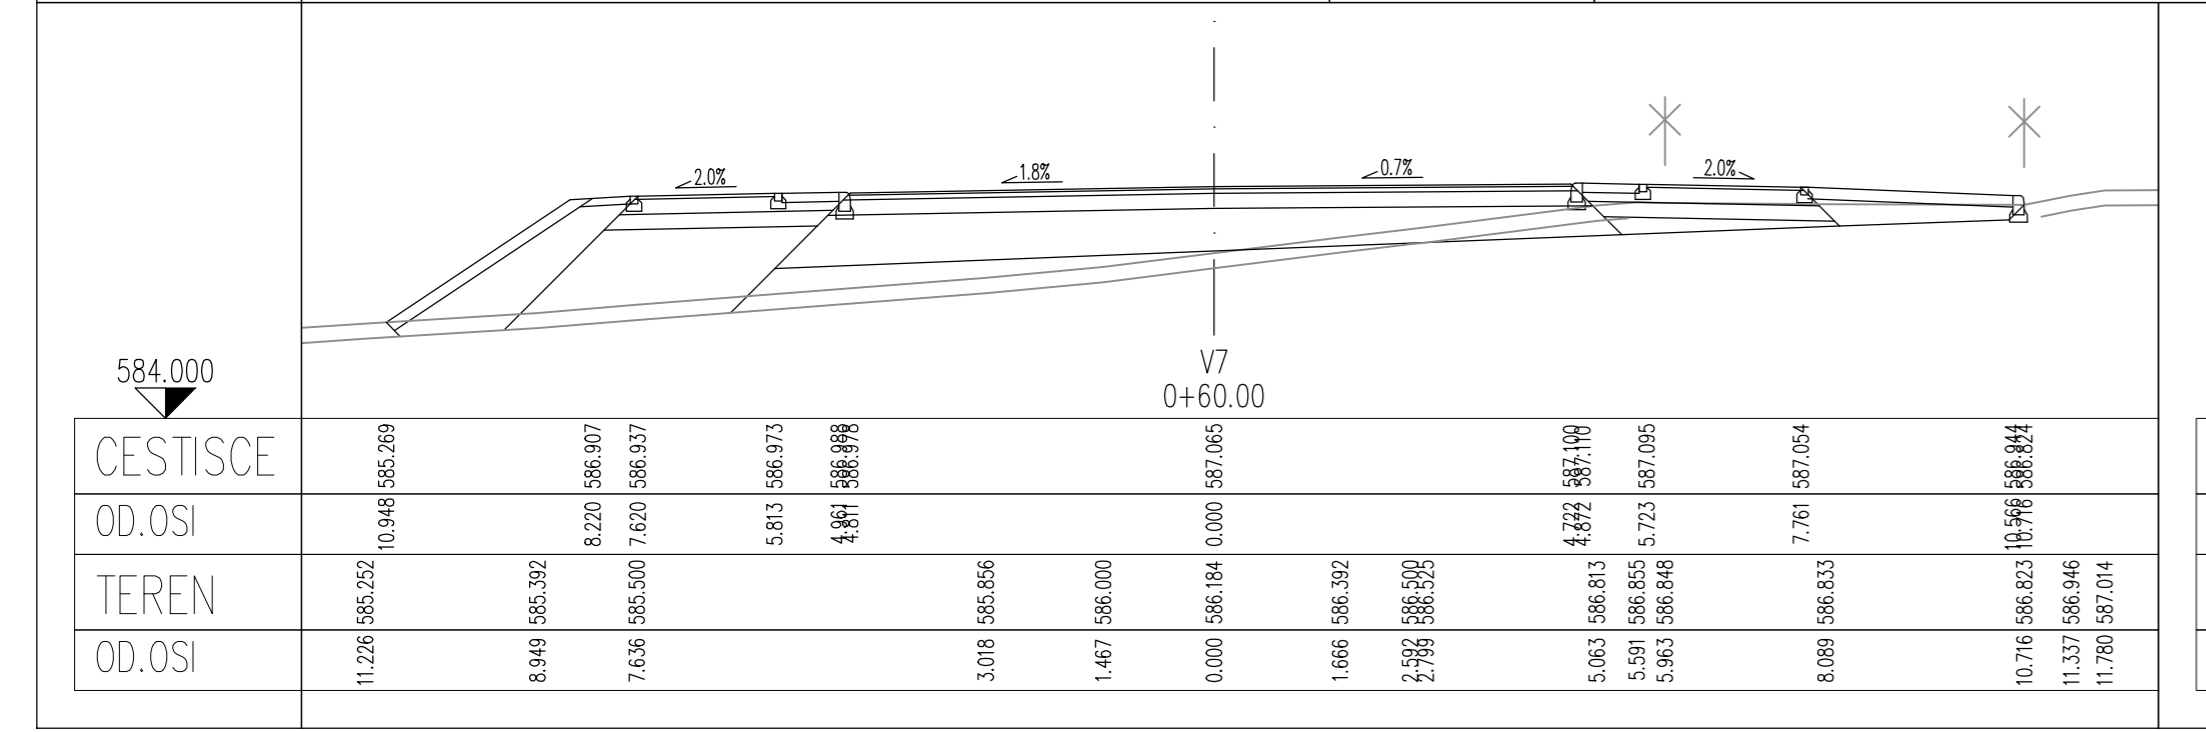
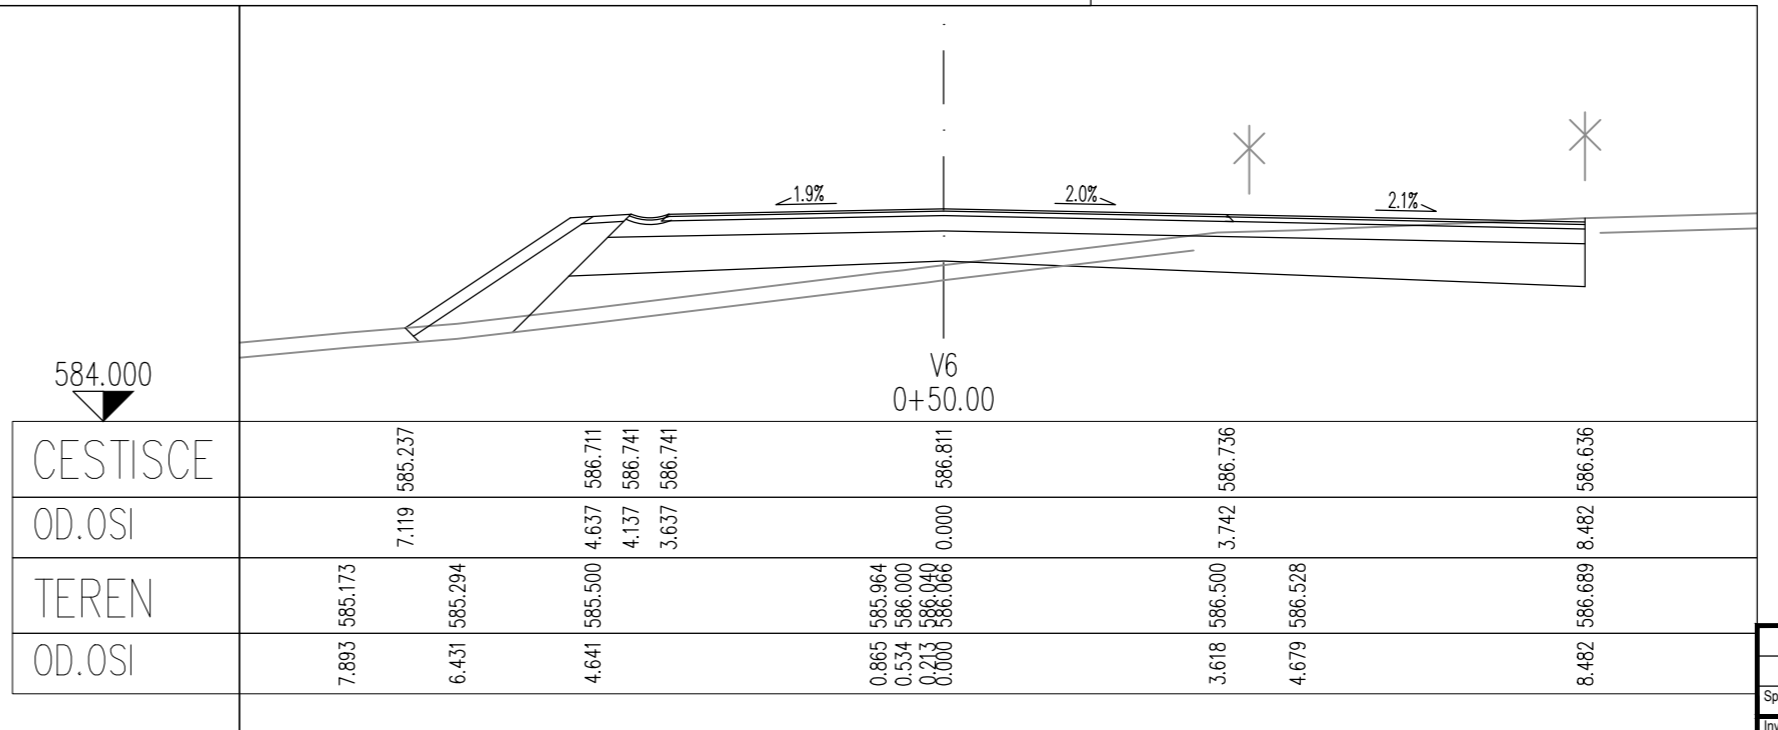
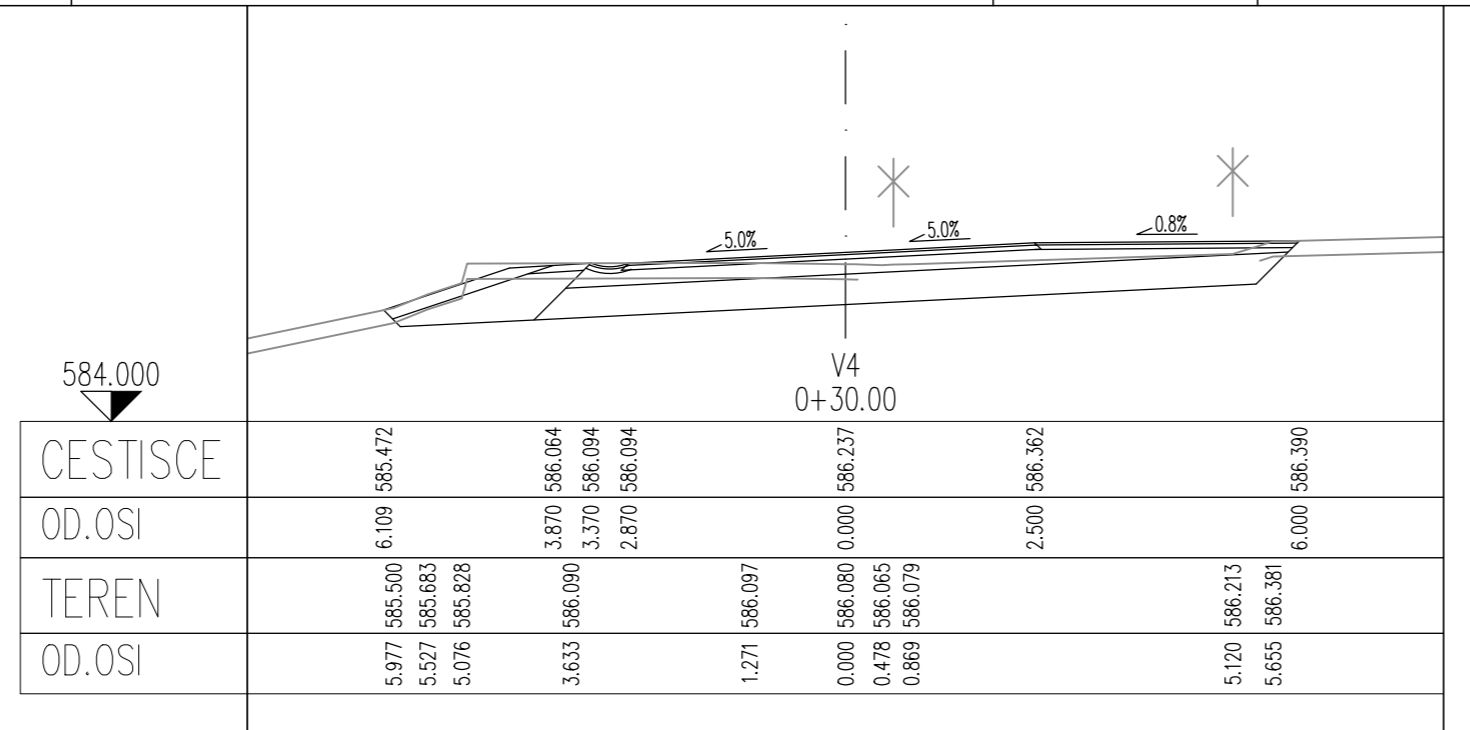
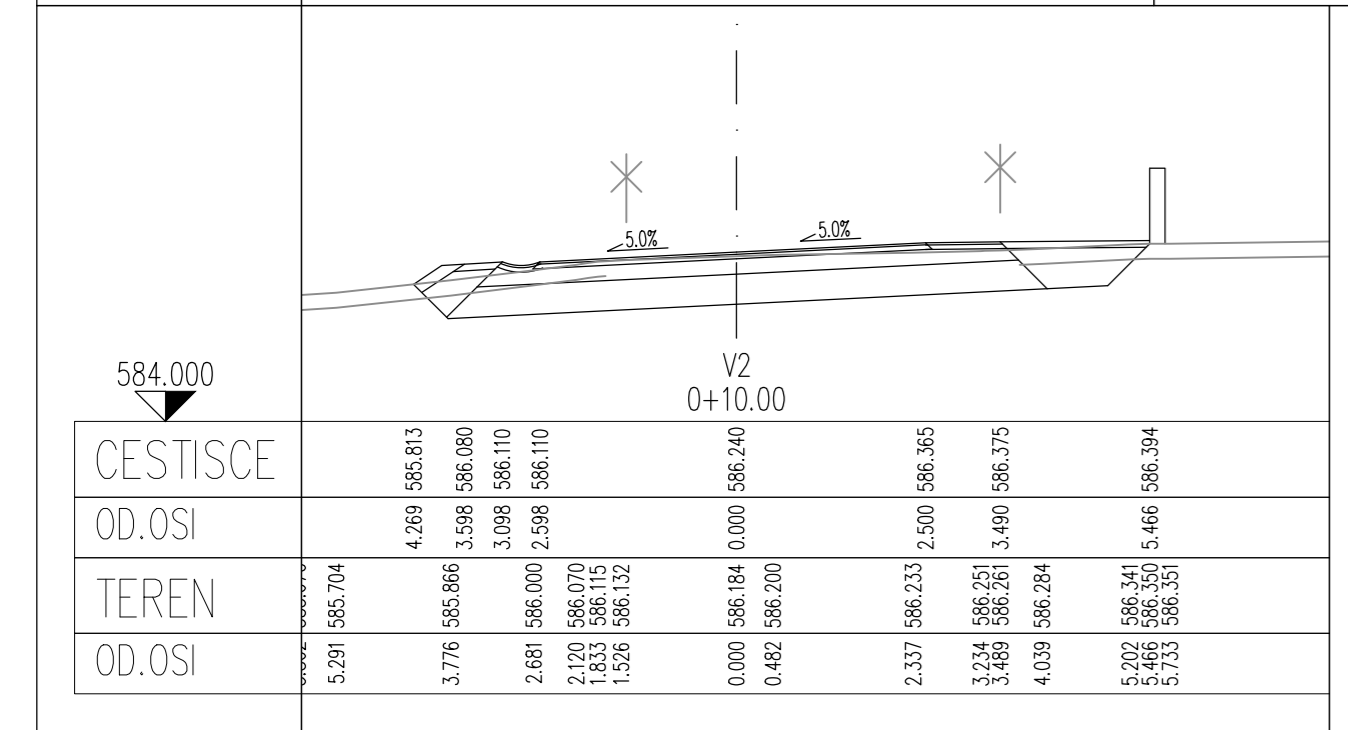
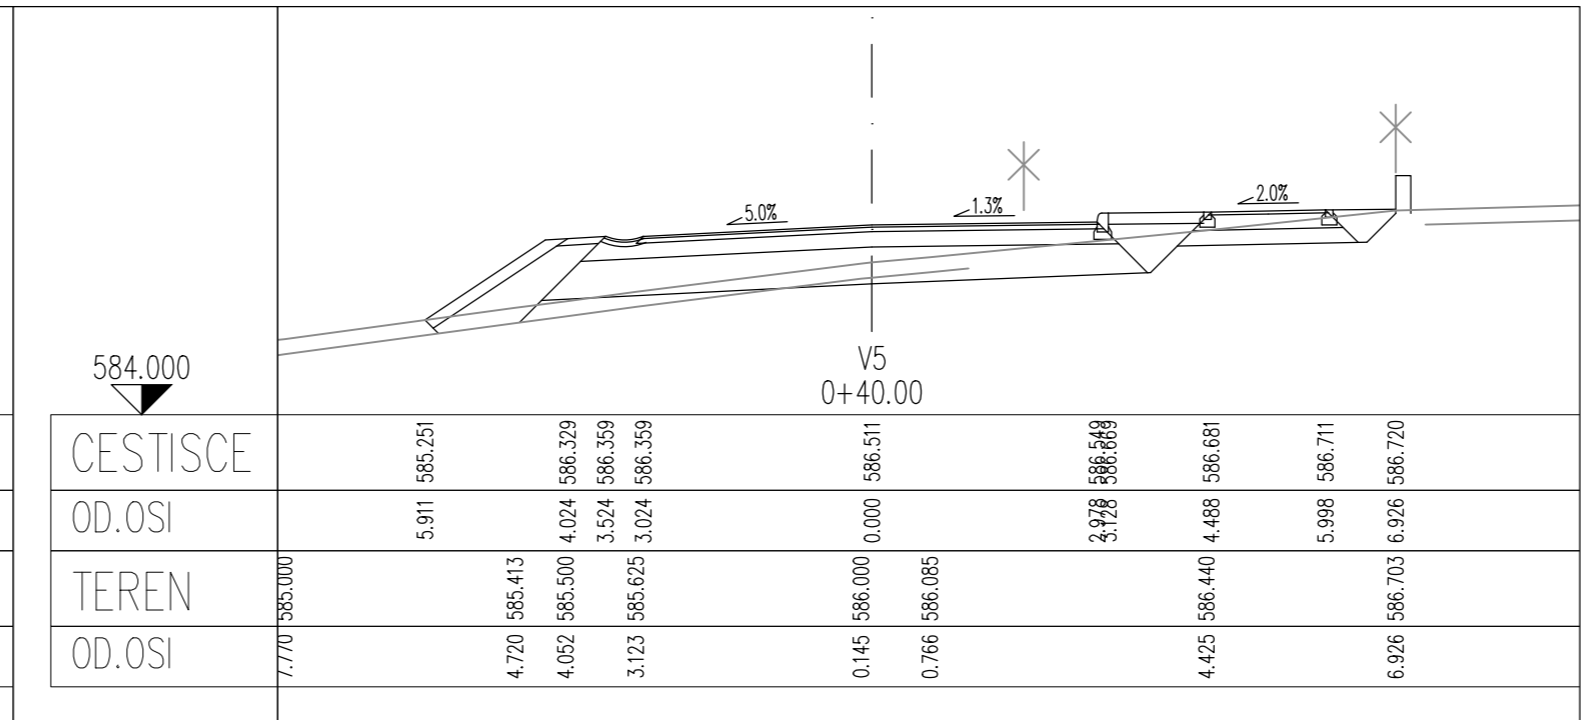
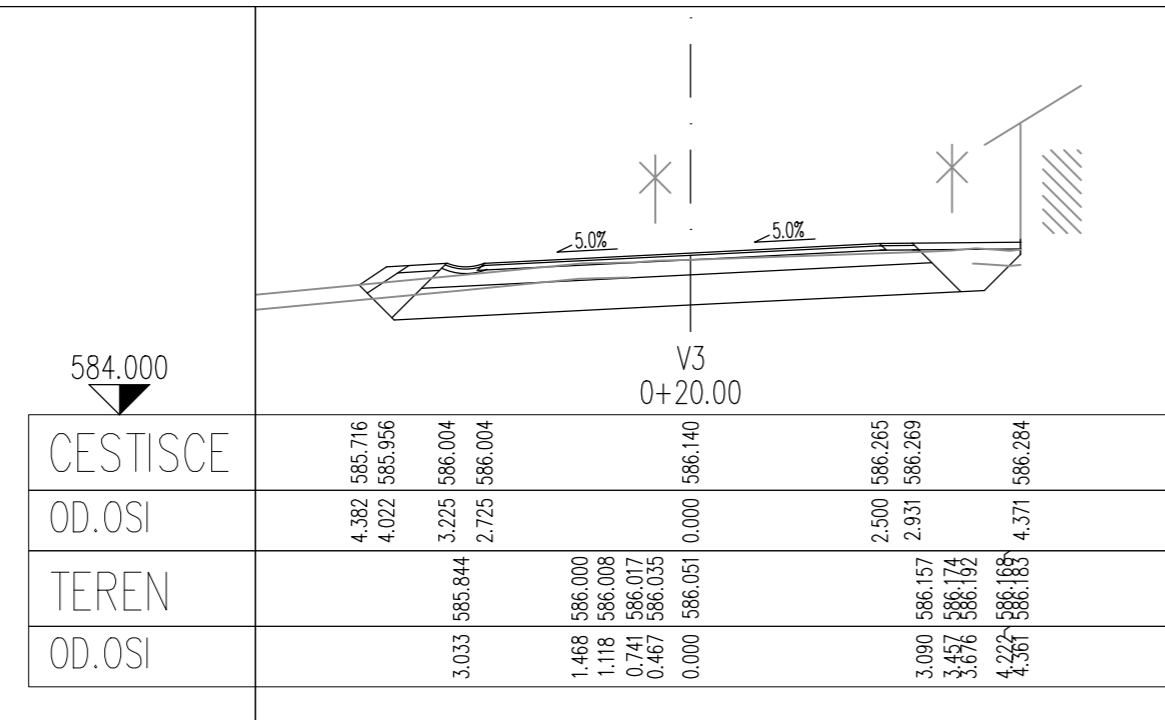


UREDITEV KRIŽIŠČA NA GLAVNI CESTI G1-7, ODSEK 0354 OBROV - KOZINA V NASELJU GRADIŠČE
PRI MATERJI OD KM 2,450 DO KM 2,650

PREČNI PREREZI - krak proti centru naselja
M 1:100

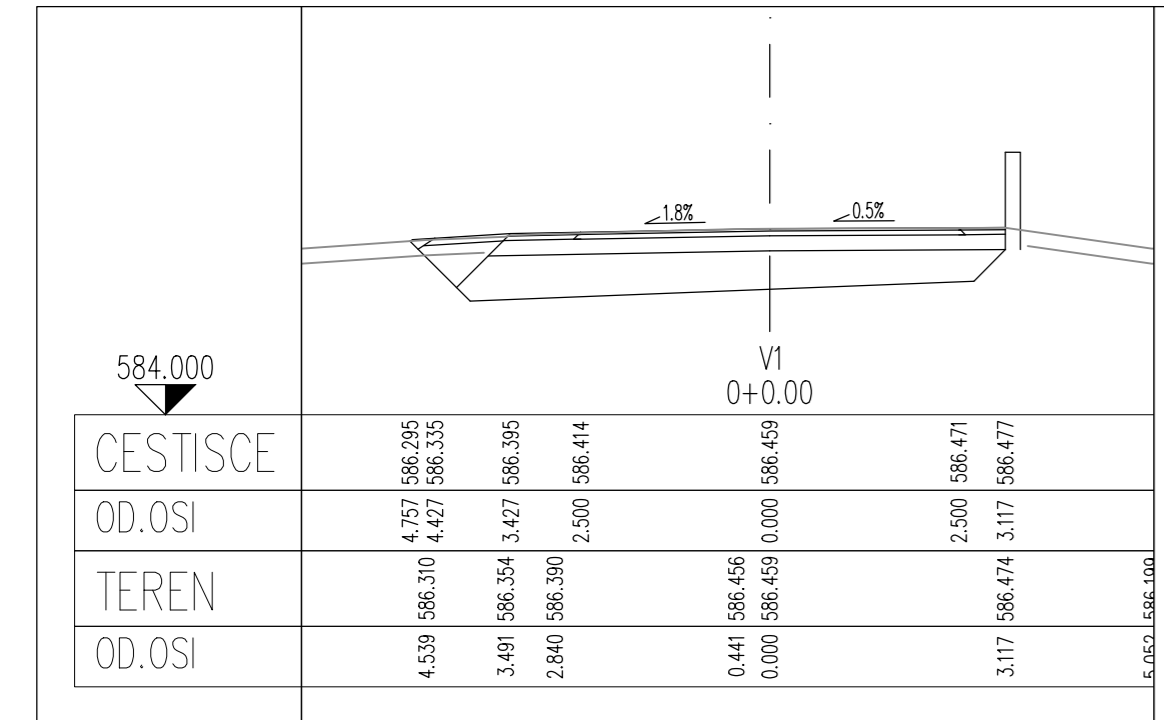

Sprememba:		Opis spremembe:		Datum:		Podpis:	
Investitor:		DIREKCIJA RS ZA INFRASTRUKTURO Tržaška cesta 19 1000 Ljubljana		Objektlokacija:		G1-7/0354 Obrov - Kozina Gradišče pri Materiji	
Izdovalec:		CITY STUDIO prostorsko načrtovanje d.o.o. Zemljemerska ulica 12 1000 Ljubljana		Vrsta projekta:		PZI - projekt za izvedbo	
Vodja projekta:		Igor Stavrevič, u.d.i.g.		Vrsta načrta:		2/1 NAČRT S PODROČJA GRADBENIŠTVA - NAČRT KRIŽIŠČA	
Projektant:		Davor Subotič, u.d.i.g.		Načrt:		UREDITEV KRIŽIŠČA NA GLAVNI CESTI G1-7, ODSEK 0354 OBROV - KOZINA V NASELJU GRADIŠČE PRI MATERJI OD KM 2,450 DO KM 2,650	
Datum:		december 2020, dopolnitev po recenziji julij 2021		Vsebinski risar:		PREČNI PREREZI - krak proti centru vasi	
St. projekta:		CS 1384-20		St. lista:		G.132.2	
St. odseka:		0354		St. lista:		G.132	