
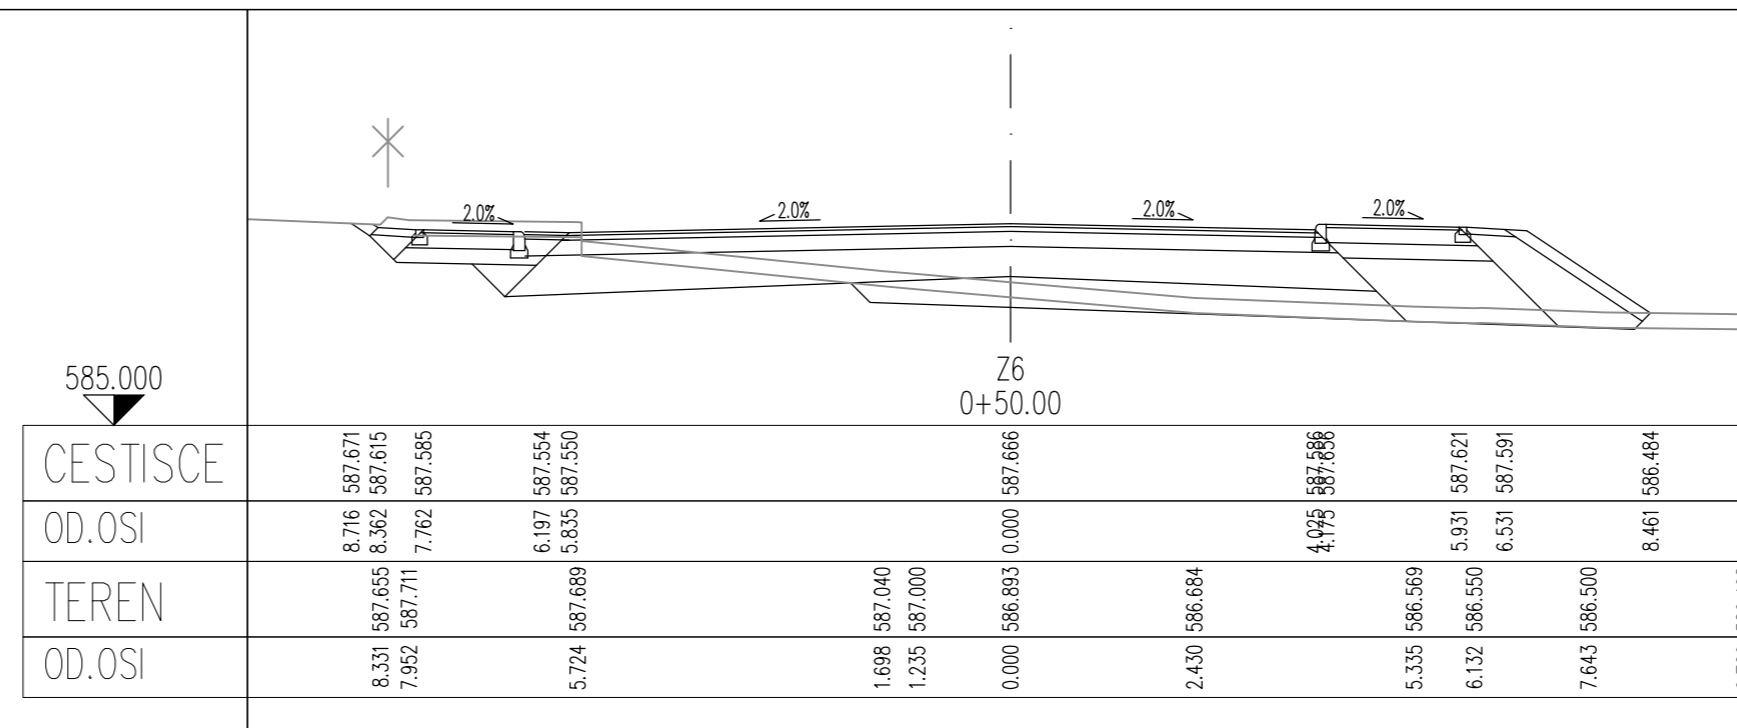


UREDITEV KRIŽIŠČA NA GLAVNI CESTI G1-7, ODSEK 0354 OBROV - KOZINA V NASELJU GRADIŠČE PRI MATERJI OD KM 2,450 DO KM 2,650

PREČNI PREREZI - krak za industrijsko cono  
M 1:100

|                        |  |   |  |
|------------------------|--|---|--|
| Sprememba:             | Opis spremembe:  | Datum:  | Podpis:  |
| Investitor:            | DIREKCIJA RS ZA INFRASTRUKTURU<br>Tržaška cesta 19<br>1000 Ljubljana               | Objekt/lokacija:<br>G1-7/0354 Obrov - Kozina<br>Gradišče pri Materiji |  |
| Izdovalec:             | CITY STUDIO prostorsko načrtovanje d.o.o.<br>Zemljemska ulica 12<br>1000 Ljubljana | Vrsta projekta:   | PZI - projekt za izvedbo   |
| Vodja projekta:        | Igor Stavrevič, u.d.i.g.   | Vrsta načrta:   | 2/1 NAČRT S PODROČJA GRADBENIŠTVA - NAČRT KRIŽIŠČA   |
| Problematični inženir: | Igor Stavrevič, u.d.i.g.   | Načrt:  | UREDITEV KRIŽIŠČA NA GLAVNI CESTI G1-7, ODSEK 0354 OBROV - KOZINA V NASELJU GRADIŠČE PRI MATERJI OD KM 2,450 DO KM 2,650 |
| Projektant:            | Davor Subotič, u.d.i.g.  | Vsebinska risba:  | PREČNI PREREZI - krak za industrijsko cono   |
| Datum:                 | december 2020, dopolnitev po recenziji julij 2021                                  | Merilo:   | 1:100  |
| Št. projekta:          | CS 1384-20   | Št. načrta:   | CS 1384-G/20-PZI   |
| Št. odseka:            | 0354   | Arhivska št.:   | 0027.00  |
|                        |  | Faza/objekt:  | 004.2102   |
|                        |  | Št. risbe:  | G.132  |
|                        |  | Črna koda arhiva:   |  |

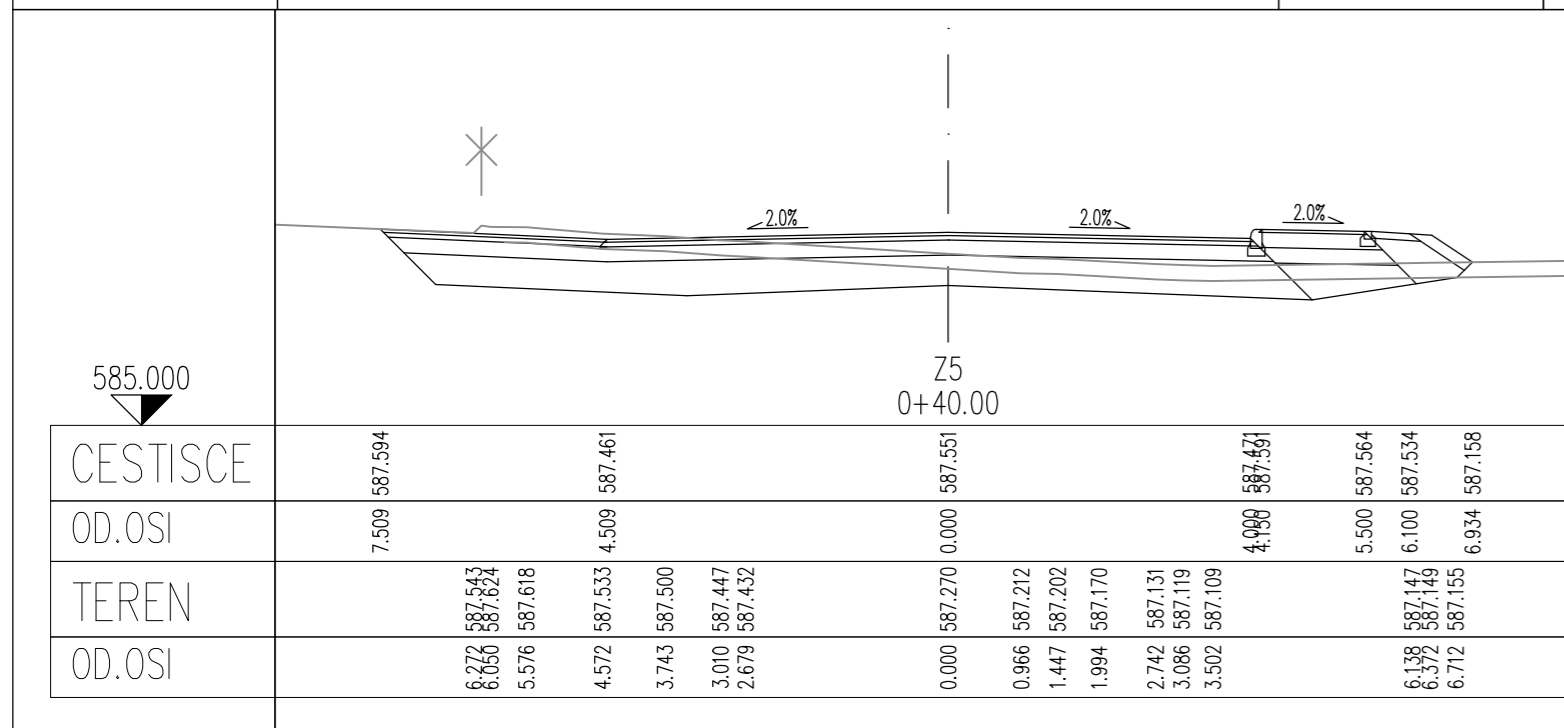

|             |      |               |         |              |          |            |       |                   |  |
|-------------|------|---------------|---------|--------------|----------|------------|-------|-------------------|--|
| Št. odseka: | 0354 | Arhivska št.: | 0027.00 | Faza/objekt: | 004.2102 | Št. risbe: | G.132 | Črna koda arhiva: |  |
|-------------|------|---------------|---------|--------------|----------|------------|-------|-------------------|--|