




OZNAKE PROFILOV	SZ1	5.000	SZ2	5.000	SZ3	5.000	SZ4	5.000	SZ5	5.000	SZ6	4.771	SZ7
STACIONAŽE	500	5.00	10.00	15.00	20.00	25.00	29.77						
KOTE ROBA	587.853	587.781	587.816	587.914	587.778	587.642	587.560						

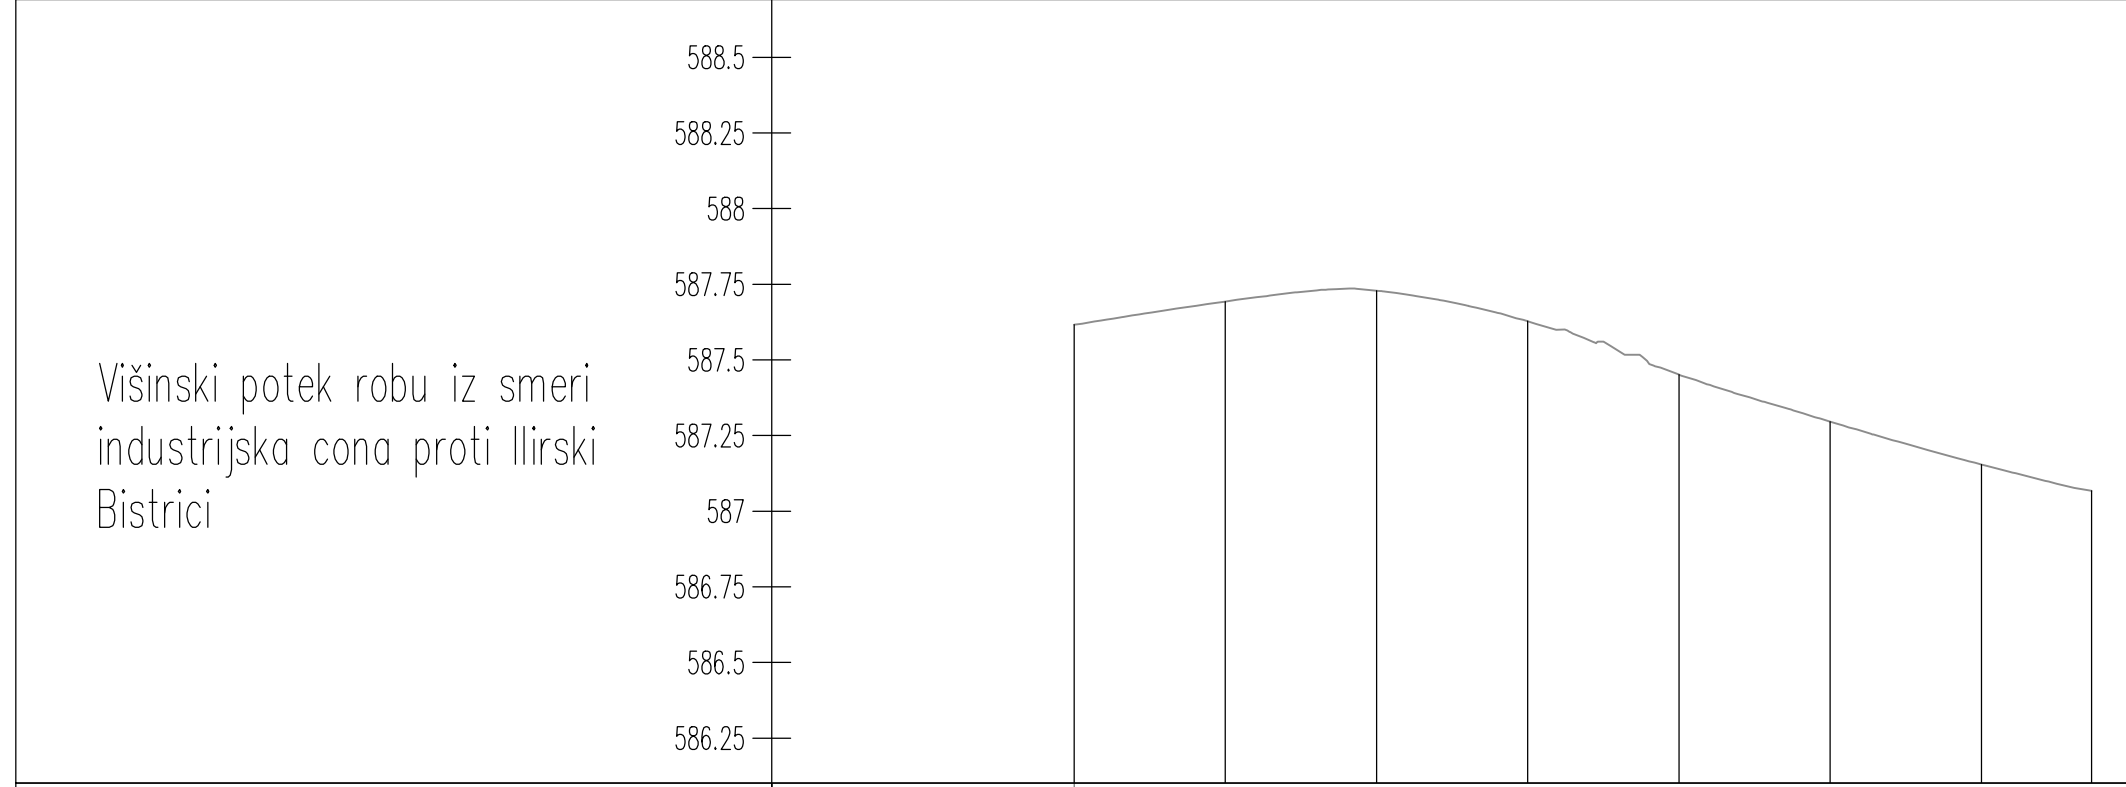

OZNAKE PROFILOV	ZJ1	5.000	ZJ2	5.000	ZJ3	5.000	ZJ4	5.000	ZJ5	5.000	ZJ6	5.000	ZJ7	3.650	ZJ8
STACIONAŽE	500	5.00	10.00	15.00	20.00	25.00	30.00	33.65							
KOTE ROBA	587.616	587.693	587.729	587.628	587.451	587.296	587.154	587.067							

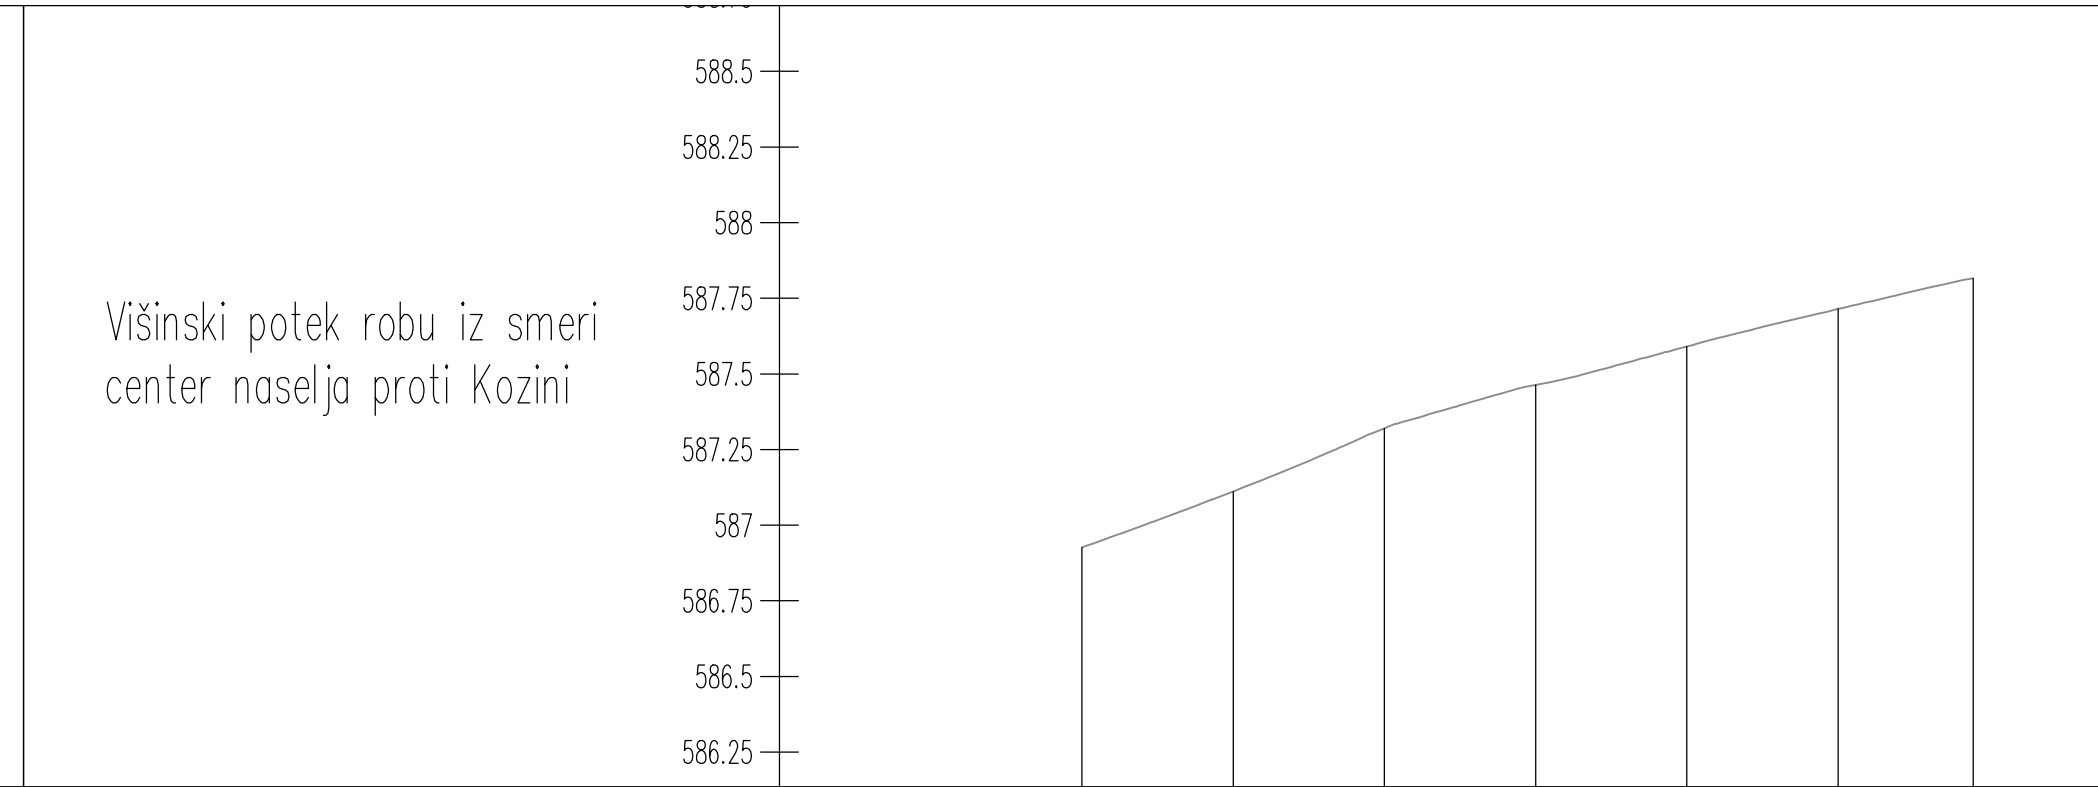

OZNAKE PROFILOV	VS1	5.000	VS2	5.000	VS3	5.000	VS4	5.000	VS5	5.000	VS6	4.466	VS7
STACIONAŽE	500	5.00	10.00	15.00	20.00	25.00	29.46						
KOTE ROBA	586.926	587.111	587.320	587.464	587.591	587.715	587.816						

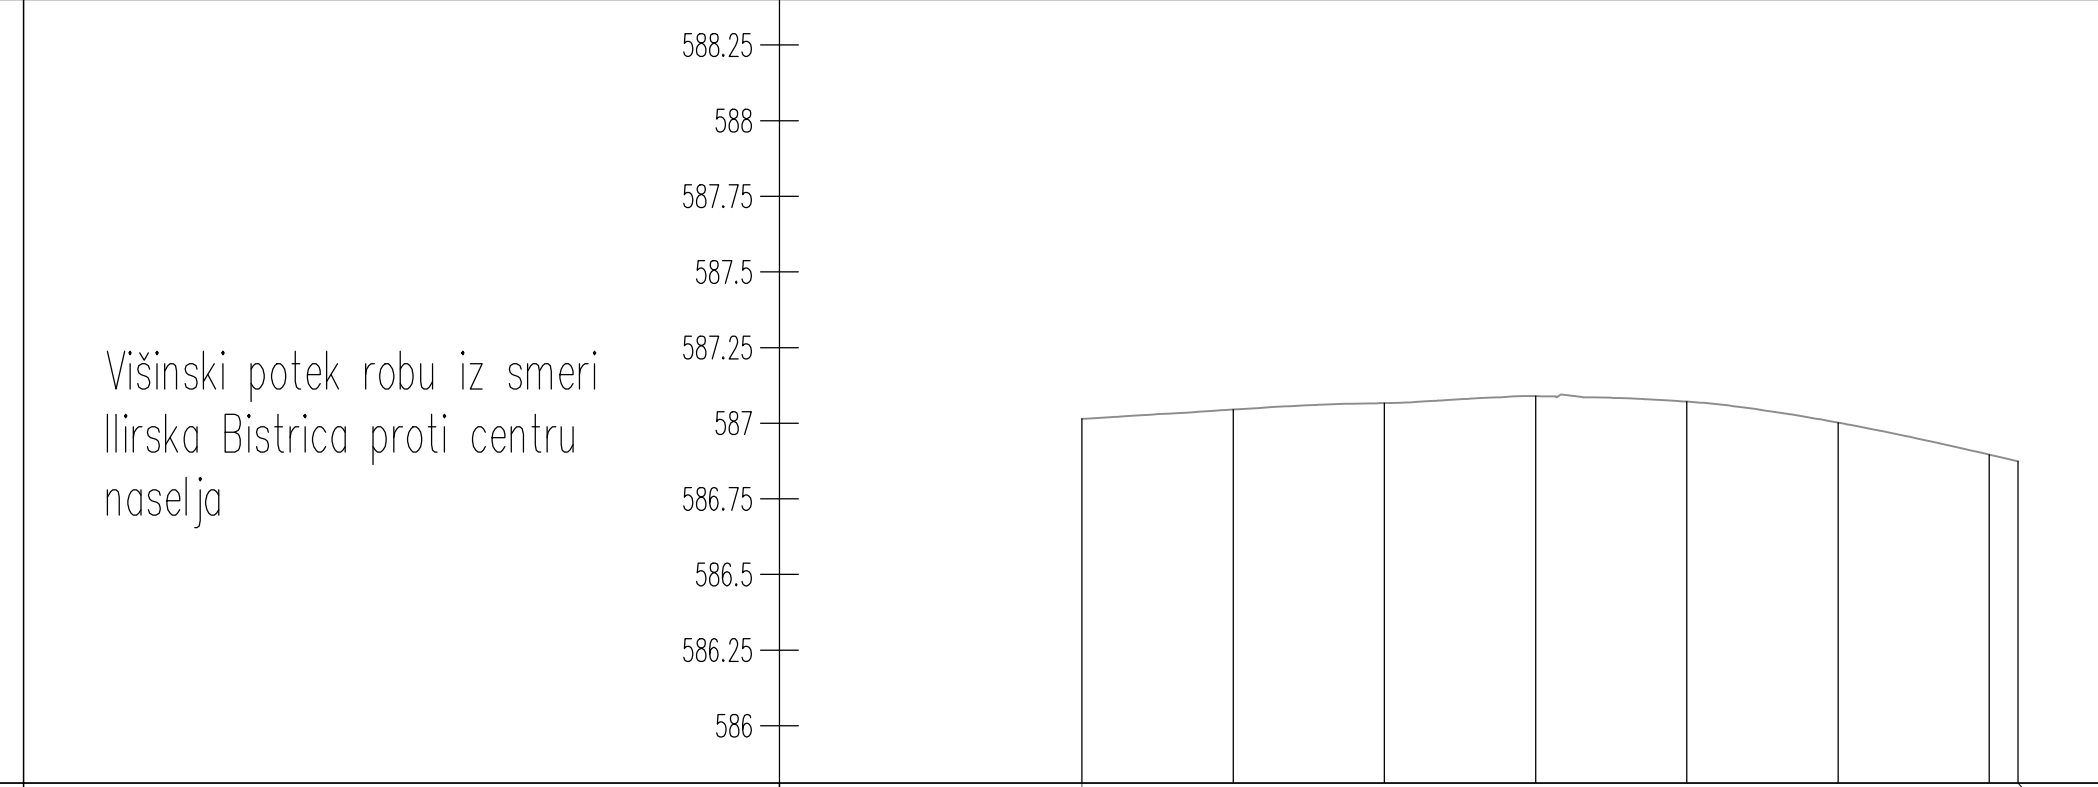

OZNAKE PROFILOV	JV1	5.000	JV2	5.000	JV3	5.000	JV4	5.000	JV5	5.000	JV6	5.000	JV7	3.948	JV8
STACIONAŽE	500	5.00	10.00	15.00	20.00	25.00	30.00	30.94							
KOTE ROBA	587.015	587.045	587.066	587.090	587.072	587.002	586.896	586.874							

UREDITEV KRIŽIŠČA NA GLAVNI CESTI G1-7, ODSEK 0354 OBROV - KOZINA V NASELJU GRADIŠČE PRI MATERIJU OD KM 2,450 DO KM 2,650

VZDOLŽNI PROFIL - višinski potek robov uvozov-izvozov krožnega križišča
M 1:250/25

Sprememba:		Opis spremembe:		Datum:		Podpis:	
Investitor:				Objekt/lokacija:			
 DIREKCIJA RS ZA INFRASTRUKTURO Tržaška cesta 19 1000 Ljubljana				G1-7/0354 Obrov - Kozina Gradišče pri Materiji			
Izdelovalec:				Vrsta projekta:		Vrsta načrta:	
 CITY STUDIO prostorsko načrtovanje d.o.o. Zemljemerska ulica 12 1000 Ljubljana				PZI - projekt za izvedbo		2/1 NAČRT S PODROČJA GRADBENIŠTVA - NAČRT KRIŽIŠČA	
Vodja projekta:				ID. št.:		Podpis:	
Igor Stavrevič, u.d.i.g.				G-3876			
Problematični inženir:				G-3876			
Projektant:				G-4638			
Datum:				Merilo:		Vsebinska risba:	
december 2020, dopolnitev po recenziji julij 2021				1:250/25		VZDOLŽNI PROFIL - višinski potek robov uvozov-izvozov krožnega križišča	
Št. projekta:		Št. načrta:		Št. lista:		Št. odseka:	
CS 1384-20		CS 1384-G/20-PZI		G.142.3		0354	
Arhivsko št.:		Faza/objekt:		Šifra risbe:		Črna koda arhiva:	
0027.00		004.2102		G.142			