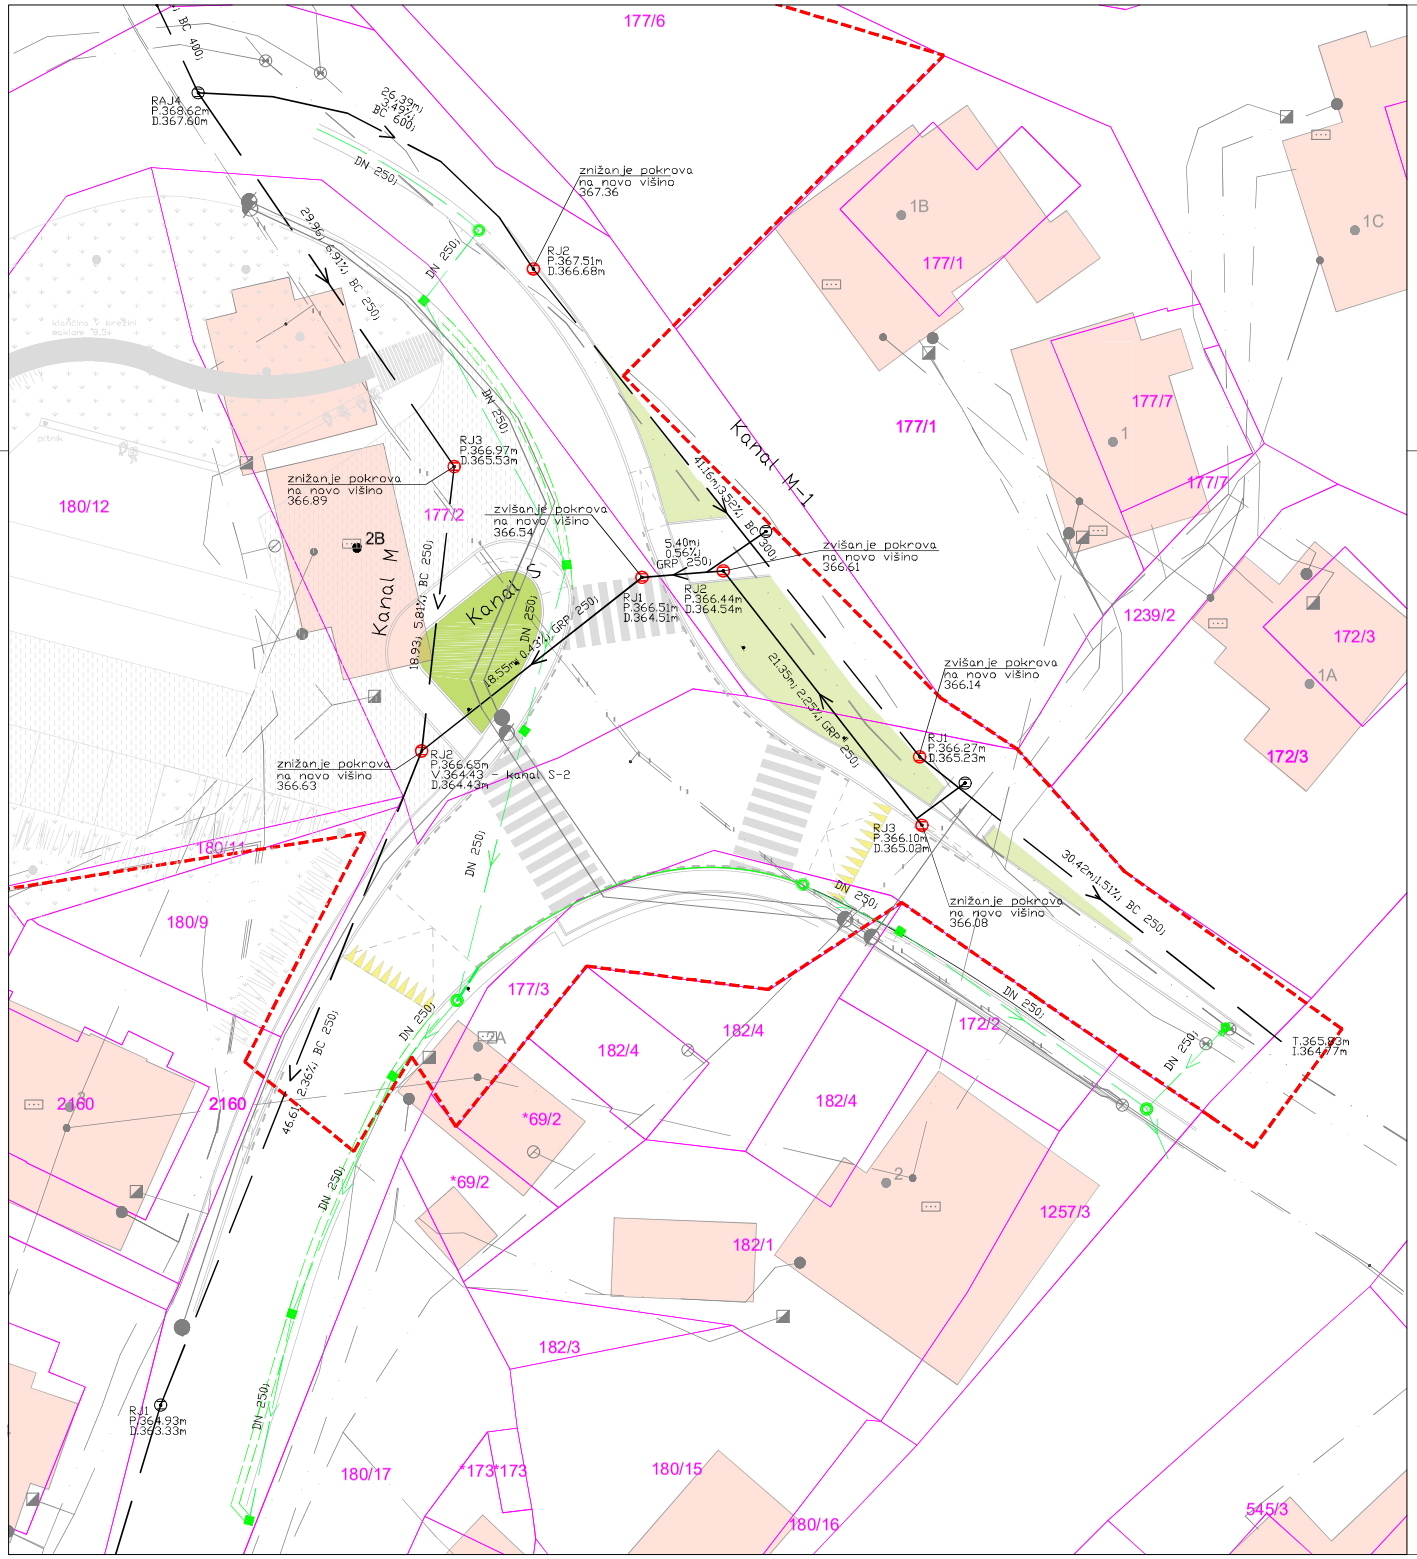

Legenda:

- območje obdelave
- obstoječa kanalizacija (mešan sistem)
- obstoječa kanalizacija za komunalne odpadne vode
- predvidena kanalizacija za padavinske vode - ni predmet tega načrta
- pokrov revizijskega jaška, kateremu se spremeni višinska kota
- obstoječi elektrovod
- obstoječi vodovod
- predviden vodovod
- vodovod ki se ukine
- obstoječe telekomunikacije

S Z V J

OPOMBE:

Vse spremembe je potrebno uskladiti s projektantom!
Mere je potrebno kontrolirati na licu mesta!

spremembe:	datum spremembe:

KONO B
svetovanje, projektiranje, izvedba in nadzor gradbenih objektov,d.o.o.
Grablovičeva ul. 30, Ljubljana
tel.: (01) 544 25 25
e-mail: mina@kono-b.si

investitor:	DIREKCIJA RS ZA INFRASTRUKTURO Tržaška cesta 19 1000 Ljubljana	
odg. vodja projekta:	Igor Stavrevič, univ.dipl.inž.gradb.	IDEN.ŠT.: G-3876
odg. projektant:	Beno Kočevar, kom.inž.	IDEN.ŠT.: G-9085
proj. sodelavci:	Špela Tomažič, mag.inž.ok.grad., Gabrijel Jelinič, dipl.inž.ok.grad.	
objekt:	Ureditev regionalne ceste R3-641/1369 od km 8.850 do km 9.870 v Polhovem Gradcu	
vrsta projekta:	PZI – Projekt za izvedbo	
vrsta načrta:	2/2 – Načrt zaščite vodovoda in kanalizacije	
vsebina risbe:	Situacija kanalizacije	

št. projekta:	CS 1382-20	št. načrta:	1873/20	št. risbe:
merilo:	1:250	datum:	avgust 2020	2/2.4.5

Št. odseka:	Arhivska št.:	Faza/objekt:	Šifra risbe:	Črtna koda arhiva:
1369		004.2102	G.304	