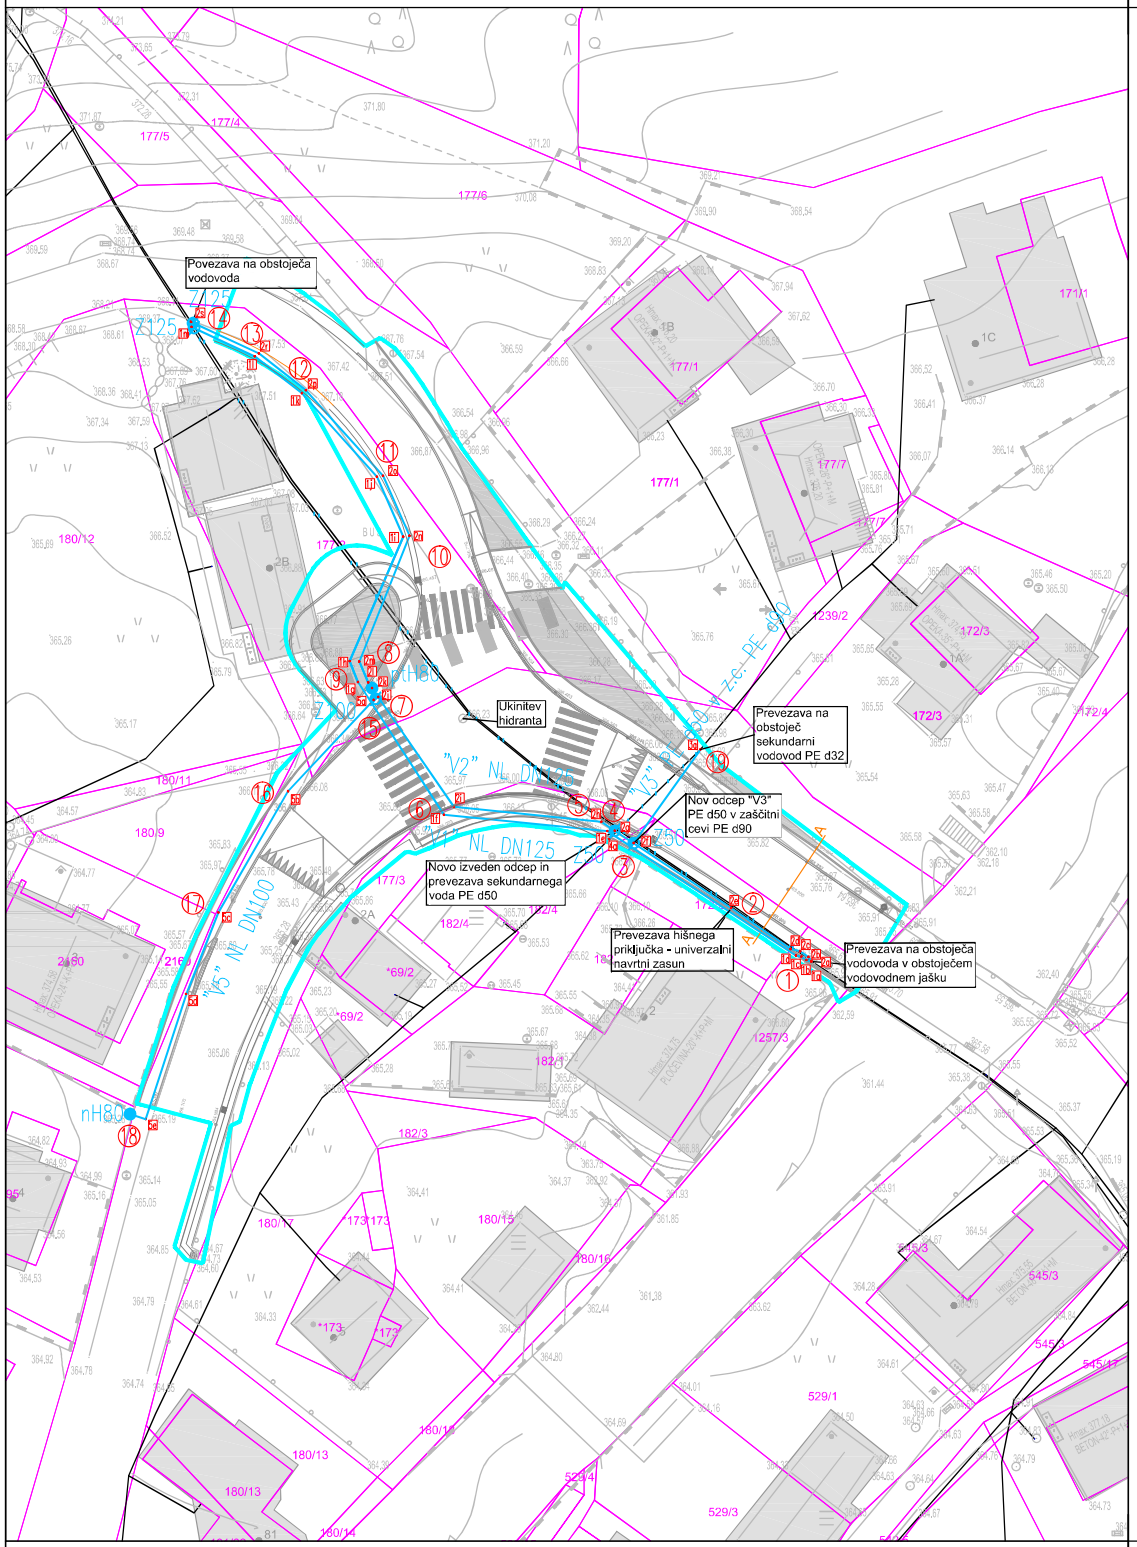

LEGENDA

- Obstoječ vodovod
- Obstoječ vodovod, ki se ukine
- Projektiran vodovod
- A — A — Oznaka prečnega profila s stacionažo
- Parcelna meja
- 171/1 — Številka parcelne meje
- Z50 ptH — Oznaki za zasun in podtalni hidrant
- ① — Oznaka za detajl
- T5 — Oznaka zakoličbene točke
- Območje obdelave

S Z V J

OPOMBE:
Glede na podatke pridobljene od Občine Dobrova–Polhov Gradec se terne vodovodne cevi nahaja najmanj 1,2 m pod obstoječim terenom.

Vse spremembe je potrebno uskladiti s projektantom!
Mere je potrebno kontrolirati na licu mesta!

spremembe:	datum spremembe:

KONO B
svetovanje, projektiranje, izvedba in nadzor gradbenih objektov,d.o.o.
Grablovičeva ul. 30, Ljubljana
tel.: (01) 544 25 25
e-mail: miha@kono-b.si

investitor:	DIREKCIJA RS ZA INFRASTRUKTURO, Tržaška cesta 19, 1000 Ljubljana			
odg. vodja projekta:	Igor Stavrevič, univ.dipl.inž.gradb.		IDEN.ŠT.: G-3876	
odg. projektant:	Beno Kočevar, kom.inž.		IDEN.ŠT.: G-9085	
proj. sodelavci:	Špela Tomažič, mag.inž.ok.grad.			
objekt:	Ureditev regionalne ceste R3-641/1369 od km 8.850 do km 9.870 v Polhovem Gradcu			
vrsta projekta:	PZI – Projekt za izvedbo			
vrsta načrta:	2/2 – Načrt zaščite javnega vodovoda in javne kanalizacije			
vsebina risbe:	Situacija vodovoda			
št. projekta:	CS 1382-20	št. načrta:	1873/20	št. risbe: 2/2.4.2
merilo:	1:500	datum:	avgust 2020	

Št. odseka:	Arhivska št.:	Faza/objekt:	Šifra risbe:	Črtna koda arhiva:
1369		004.2102	G.302	