841.00

A1

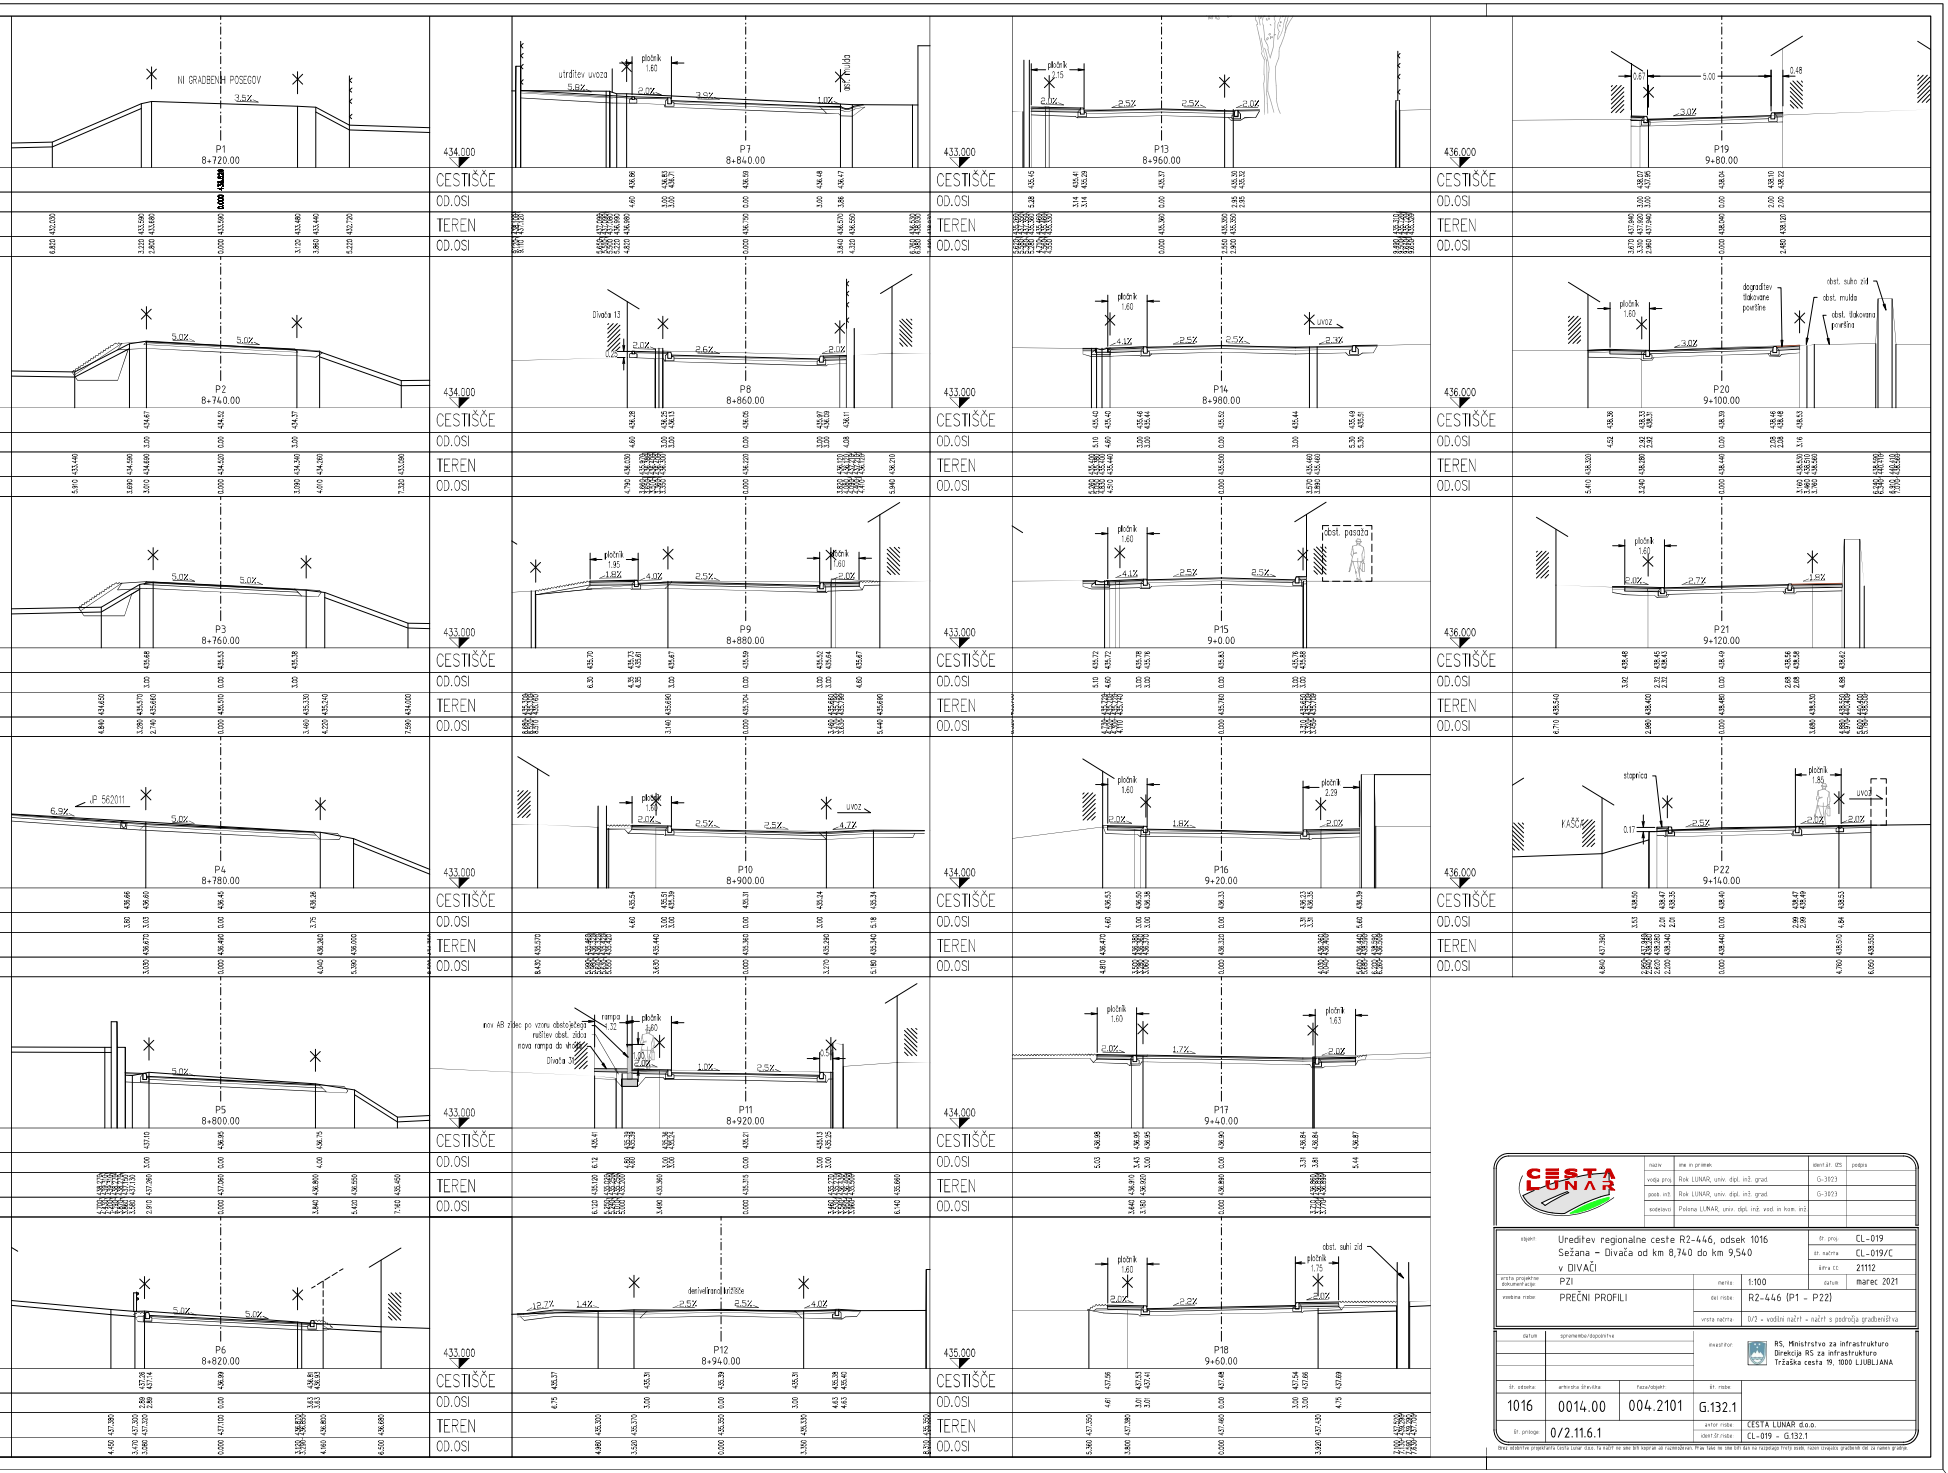

CESTA LUNAR	naziv	ime in priimek		ident. štv.	podpis
	vodja proj.	Rok LUNAR, univ. dipl. inž. grad.		G-3923	
	pook. inž.	Rok LUNAR, univ. dipl. inž. grad.		G-3923	
	sodelavci	Polona LUNAR, univ. dipl. inž. vod. in kom. inž.			
objekt:	Ureditev regionalne ceste R2-446, odsek 1016 Sežana – Divača od km 8,740 do km 9,540 v DIVAČI			št. proj.	CL-019
				št. načrta	CL-019/C
				šifra cc	21112
vrsta projektne dokumentacije	PZI		merilo	1:100	datum marec 2021
vsebina risbe	PREČNI PROFILI		del risbe	R2-446 (P1 – P22)	
			vrsta načrta	0/2 – vodilni načrt – načrt s področja gradbeništva	
datum	spremembe/dopolnitve		investitor	RS, Ministrstvo za infrastrukturo Direkcija RS za infrastrukturo Tržaška cesta 19, 1000 LJUBLJANA	
št. odseka	arhivska številka	fazaObjekt	št. risbe		
1016	0014.00	004.2101	G.132.1		
št. priloge	0/2.11.6.1		avtor risbe	CESTA LUNAR d.o.o.	
			ident št. risbe	CL-019 – G.132.1	

Vsaka uporabna pravica Cesta Lunar d.o.o. To načrt ne sme biti kopirati ali razmnoževati. Prav tako ne sme biti šel kot na najstarejši PISTU drugi, razen izrecnega gradbenik ali za namen gradnje.

G:\132 DIVAČA-KRAŠKA PZI\PZI\PZI\

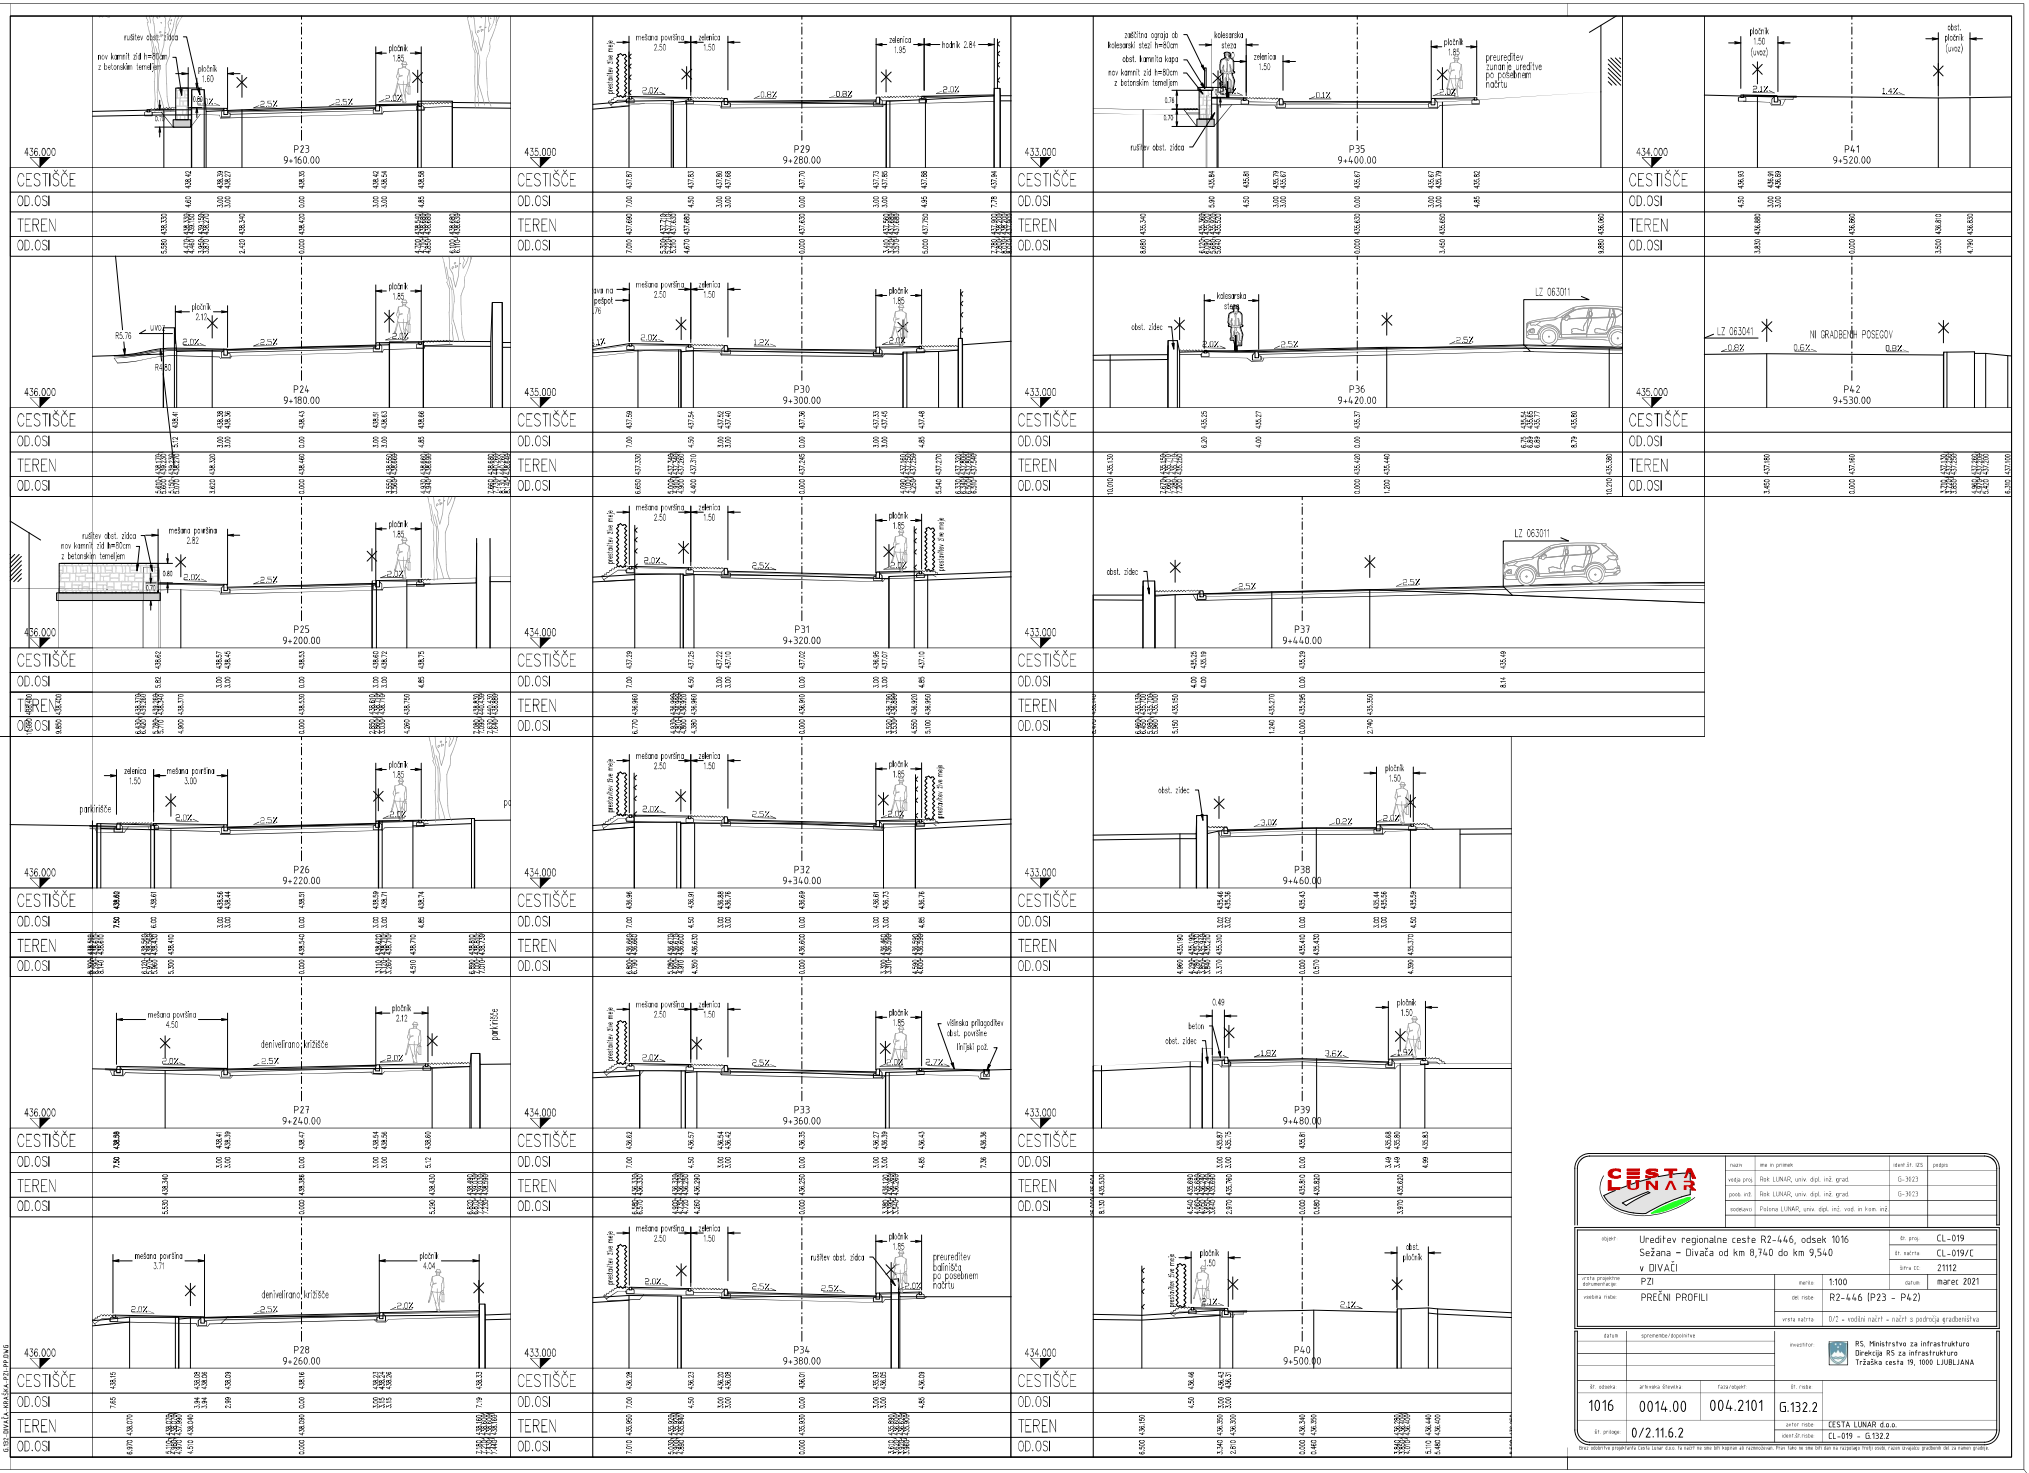

nosilec	ime in priimek			identif. št.	podpis
vodja proj.	Rok LUNAR, univ. dipl. inž. grad.			G-3123	
poob. inž.	Rok LUNAR, univ. dipl. inž. grad.			G-3123	
sodelavci	Polona LUNAR, univ. dipl. inž. vod. in kom. inž.				
objekt	Ureditev regionalne ceste R2-446, odsek 1016 Sežana – Divača od km 8,740 do km 9,540 v DIVAČI			št. proj.	CL-019
				št. načrta	CL-019/E
				šifra CC	21112
vrsta projektne dokumentacije	PZI	merilo	1:100	datum	marec 2021
vsebina risbe	PREČNI PROFILI	oz. risbe	R2-446 (P23 – P42)		
		vrsta načrta	0/2 – vodilni načrt – načrti s področja gradbeništva		

datum	spremembe/dopolnitve

investitor: RS, Ministrstvo za infrastrukturo, Direkcija RS za infrastrukturo, Tržaška cesta 19, 1000 LJUBLJANA

št. odseka	arhivska številka	faza/objekt	št. risbe
1016	0014.00	004.2101	G.132.2
št. priloge	0/2.11.6.2	izvajalec risbe	CESTA LUNAR d.o.o.
		ident št. risbe	CL-019 – G.132.2

Vsi objektivni projektanti in Cesta Lunar d.o.o. si pridržijo vse pravice glede avtorskih pravic in razmnoževanja. Prav tako ne smejo biti kopirani ali razmnoževani. 

A32

841.00

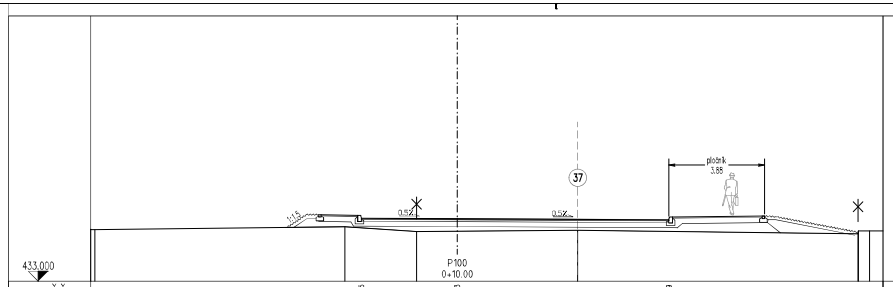

| | | |