

sž - projektivno podjetje ljubljana d.d.
projektiranje, inženiring, svetovanje
Ukmarjeva ulica 6, SI - 1000 Ljubljana
tel.: 01/ 300 76 00, fax.: 01/ 300 76 36

1

NASLOVNA STRAN NAČRTA 3685_3/1

Vrsta načrta:

3/1 Načrt tirnih naprav

ZVEZEK 3/3 (Risbe 3. del)

Investitor:



REPUBLIKA SLOVENIJA
Ministrstvo za infrastrukturo
Direkcija RS za infrastrukturo
Tržaška cesta 19, 1000 Ljubljana

Projekt/Objekt:

Nadgradnja medpostajnega odseka
Ljubljana - Brezovica

Vrsta projektne dokumentacije:

IZVEDBENI NAČRT

Za gradnjo:

Vzdrževalna dela v javno korist

Projektant:

SŽ – Projektivno podjetje Ljubljana d.d.
projektiranje, inženiring, svetovanje
Ukmarjeva ulica 6, SI - 1000 Ljubljana

Številka načrta:

3685_3/1

Številka projekta: **3685**


Kraj in datum:

Ljubljana, julij 2019

dopolnjeno po reviziji:

Ljubljana, november 2019

ZG50	0098	007.2121	S.1	
-------------	-------------	-----------------	------------	--

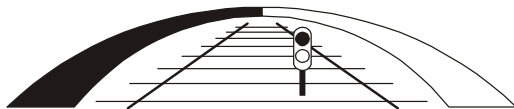

2 KAZALO VSEBINE NAČRTA 3685_3/1


ZVEZEK 1/3	1	Naslovna stran	
	2	Kazalo vsebine načrta	
	3	Izjava izdelovalca izvedbenega načrta	
	4	Tehnično poročilo	
	4.1	Tehnični opis	
	4.2	Priloge tehničnega opisa	
4.3	Popis del s predizmerami		
4.4	Projektantski predračun		
5	Risbe		
	Risbe 1 del:		
	1.1 Situacija od km do km 566+577 do km 567+900,	M 1:1000	
	1.2 Situacija od km do km 567+900 do km 569+250,	M 1:1000	
	1.3 Situacija od km do km 569+250 do km 570+650,	M 1:1000	
	1.4 Situacija od km do km 570+650 do km 572+090,	M 1:1000	
	1.5 Situacija od km do km 572+090 do km 573+571,	M 1:1000	

ZG50

0098


007.2121

S.3.2

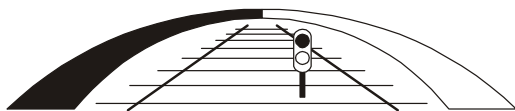


ZVEZEK 2/3	5	Risbe 2 del:
		Vzdolžni profili desnega tira
		2.1 Vzdolžni profil od km 566+577 do km 567+900, M 1:1000/100
		2.2 Vzdolžni profil od km 567+900 do km 569+200, M 1:1000/100
		2.3 Vzdolžni profil od km 569+200 do km 570+500, M 1:1000/100
		2.4 Vzdolžni profil od km 570+500 do km 571+800, M 1:1000/100
		2.5 Vzdolžni profil od km 571+800 do km 573+100, M 1:1000/100
		2.6 Vzdolžni profil od km 573+100 do km 573+570, M 1:1000/100
		Vzdolžni profili levega tira
		2.7 Vzdolžni profil od km 566+625 do km 567+900, M 1:1000/100
		2.8 Vzdolžni profil od km 567+900 do km 569+200, M 1:1000/100
		2.9 Vzdolžni profil od km 569+200 do km 570+500, M 1:1000/100

ZG50	0098	007.2121	S.3.2	
-------------	-------------	-----------------	--------------	--

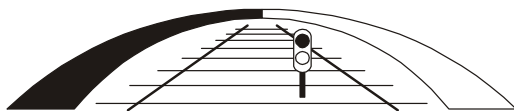

ZVEZEK 3/3	5	Risbe 3 del:	
		3.1 Prečni profili od km 566+536 do km 566+690,	M 1:100
		3.2 Prečni profili od km 566+690 do km 566+850,	M 1:100
		3.3 Prečni profili od km 566+850 do km 567+000,	M 1:100
		3.4 Prečni profili od km 567+000 do km 567+200,	M 1:100
		3.5 Prečni profili od km 567+200 do km 567+350,	M 1:100
		3.6 Prečni profili od km 567+350 do km 567+510,	M 1:100
		3.7 Prečni profili od km 567+510 do km 567+680,	M 1:100
		3.8 Prečni profili od km 567+680 do km 567+880,	M 1:100
		3.9 Prečni profili od km 567+880 do km 568+100,	M 1:100
		3.10 Prečni profili od km 568+100 do km 568+340,	M 1:100
		3.11 Prečni profili od km 568+340 do km 568+580,	M 1:100
		3.12 Prečni profili od km 568+580 do km 568+810,	M 1:100
		3.13 Prečni profili od km 568+810 do km 569+020,	M 1:100
		3.14 Prečni profili od km 569+020 do km 569+260,	M 1:100
		3.15 Prečni profili od km 569+260 do km 569+480,	M 1:100
		3.16 Prečni profili od km 569+480 do km 569+720,	M 1:100
		3.17 Prečni profili od km 569+720 do km 569+950,	M 1:100
		3.18 Prečni profili od km 569+950 do km 570+160,	M 1:100
		3.19 Prečni profili od km 570+160 do km 570+380,	M 1:100
		3.20 Prečni profili od km 570+380 do km 570+550,	M 1:100
		3.21 Prečni profili od km 570+550 do km 570+790,	M 1:100
		3.22 Prečni profili od km 570+790 do km 571+020,	M 1:100
		3.23 Prečni profili od km 571+020 do km 571+250,	M 1:100
		3.24 Prečni profili od km 571+250 do km 571+470,	M 1:100
		3.25 Prečni profili od km 571+470 do km 571+680,	M 1:100
		3.26 Prečni profili od km 571+680 do km 571+930,	M 1:100
		3.27 Prečni profili od km 571+930 do km 572+170,	M 1:100
		3.28 Prečni profili od km 572+170 do km 572+400,	M 1:100
		3.29 Prečni profili od km 572+400 do km 572+590,	M 1:100
		3.30 Prečni profili od km 572+590 do km 572+830,	M 1:100
		3.31 Prečni profili od km 572+830 do km 573+050,	M 1:100
		3.32 Prečni profili od km 573+050 do km 573+240,	M 1:100
		3.33 Prečni profili od km 573+240 do km 573+460,	M 1:100
		3.34 Prečni profili od km 573+460 do km 573+570,	M 1:100
	3.35 Karakteristični prečni profili,	M 1:50	
	4.1 Detajl varovanja izkopa za nadgradnjo dvotirne proge,	M 1:50	
	4.2 Detajl – utrditev obstoječega temelja VM	M 1:50	


ZG50**0098****007.2121****S.3.2**

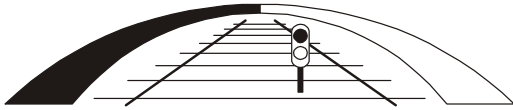

sž - projektivno podjetje ljubljana d.d.
projektiranje, inženiring, svetovanje
Ukmarjeva ulica 6, SI - 1000 Ljubljana
tel.: 01/ 300 76 00, fax.: 01/ 300 76 36

5 RISBE 3.del

ZG50	0098	007.2121	G	
-------------	-------------	-----------------	----------	--

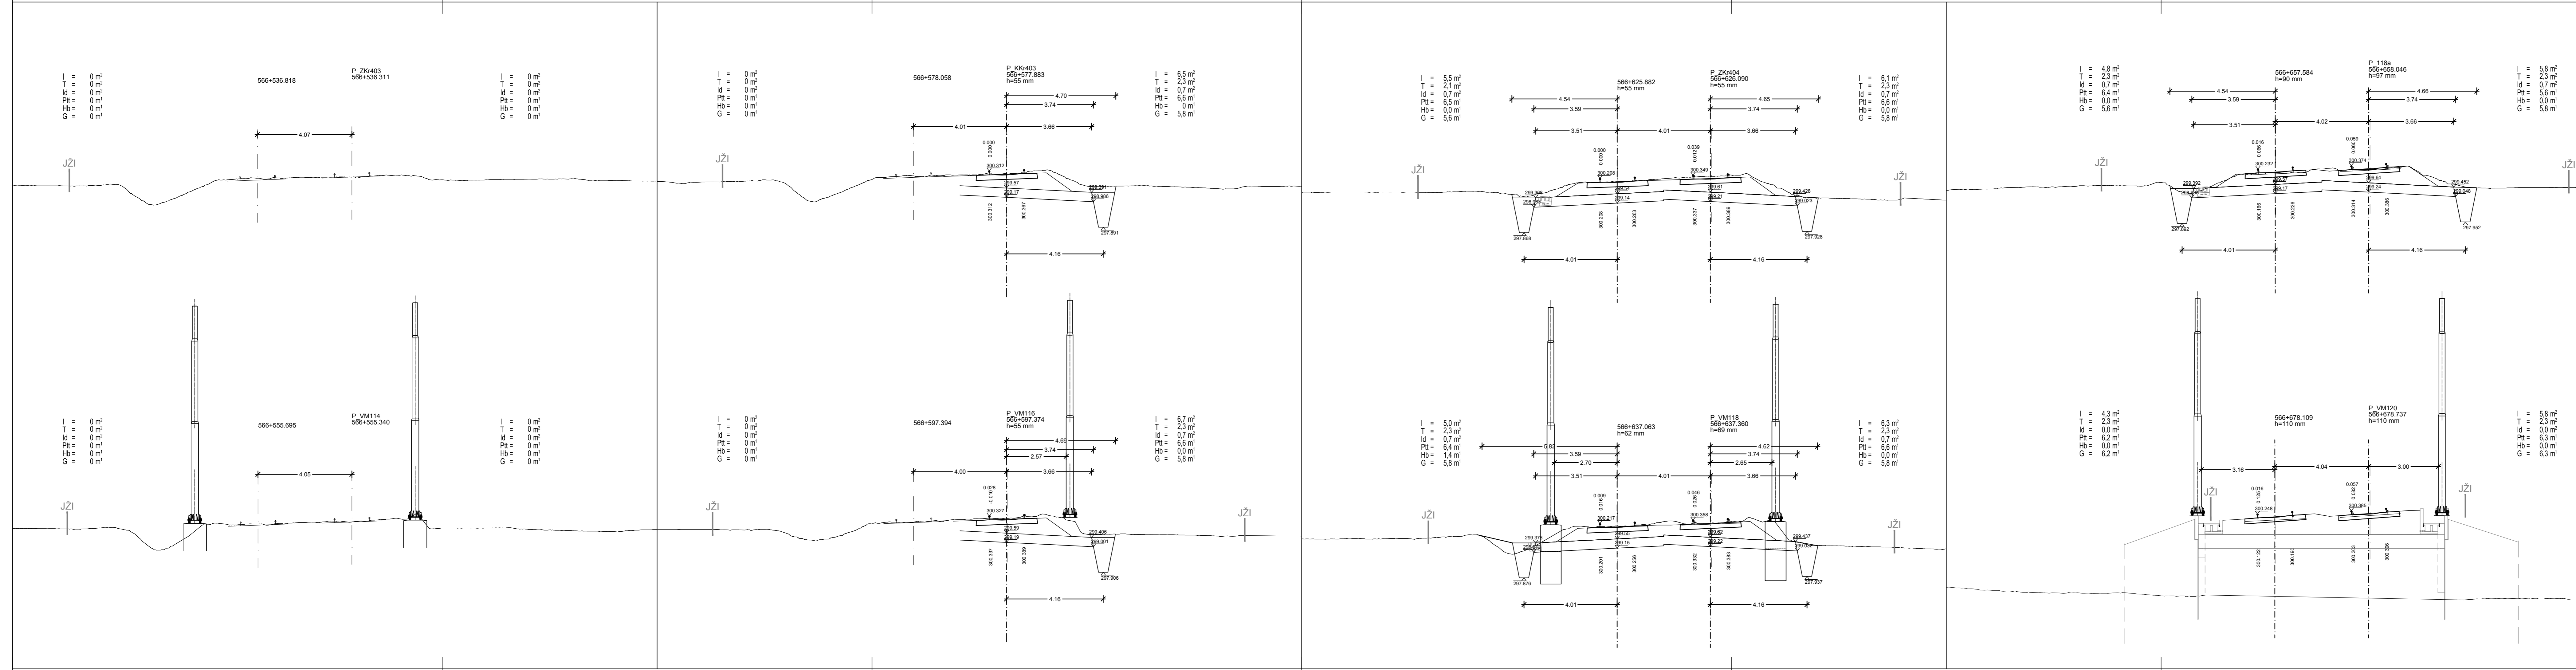

PREČNI PROFILI od km 566+536 do km 566+690

MERILO 1:100 3/1

Datum: _____ Opis spremembe: _____ Podpis: _____

Investitor:  **Republika Slovenija**
Ministrstvo za infrastrukturo
Direkcija RS za infrastrukturo
Tržaška cesta 19, 1000 Ljubljana
tel.: 01 478 80 02, fax: 01 478 81 23

Projektant:  **sž - projektivno podjetje ljubljana, d.d.**
projekiranje, inženiring, svetovanje
Ukmarjeva ulica 6, SI - 1000 Ljubljana
tel.: 01 300 76 00, fax.: 01 300 76 36

Podizvajalec: _____

Projekt: **Nadgradnja medpostajnega odseka Ljubljana - Brezovica**

Objekt: **Odsek Ljubljana - Brezovica** Id. št.: _____ Ime: _____

Načrt: **Tirne naprave** Odg. vodja projekta: G-2753 Boris Brilly univ.dipl.inž.gradb.
Odg. projektant: G-2753 Boris Brilly univ.dipl.inž.gradb.
načrta: Odb. projektant: G-2753 Boris Brilly univ.dipl.inž.gradb.
načrta: Izdelal: G-2753 Boris Brilly univ.dipl.inž.gradb.

Vrsta načrta: **NAČRT GRADBENIH KONTRUKCIJ**

PREČNI PROFILI						
Št. praga:	Vrsta projekta:	Merilo:	Datum:	Projekt št.:	Načrt št.:	Int. št.:
50	IZN	1:100	Julij 2019	3685	3/1	3685 3/1
Št. odseka:	Arhivsko številka:	Faza/objekt:	Šifra risbe:	Prostor za črtno kodo:	Risba št.:	
ZG50	0098	007.2121.	G.132		3.1	

PREČNI PROFILI od km 566+690 do km 566+850

MERILO 1:100

3/1

Datum: _____ Opis spremembe: _____ Podpis: _____

Investitor:  **Republika Slovenija**
Ministrstvo za infrastrukturo
Direkcija RS za infrastrukturo
Tržaška cesta 19, 1000 Ljubljana
tel.: 01 478 80 02, fax: 01 478 81 23

Projektant:  **sž - projektivno podjetje ljubljana, d.d.**
projekiranje, inženiring, svetovanje
Ukmarjeva ulica 6, SI - 1000 Ljubljana
tel.: 01 300 76 00, fax.: 01 300 76 36

Podizvajalec: _____

Projekt: **Nadgradnja medpostajnega odseka Ljubljana - Brezovica**

Objekt: **Odsek Ljubljana - Brezovica**

Načrt: **Tirne naprave**

Odg. vodja projekta: G-2753 Boris Brilly univ.dipl.inž.gradb.

Odg. projektant načrta: G-2753 Boris Brilly univ.dipl.inž.gradb.


Izdal: G-2753 Boris Brilly univ.dipl.inž.gradb.

Vrsta načrta: **NAČRT GRADBENIH KONTRUKCIJ**

Št. prog:	Vrsta projekta:	Merilo:	Datum:	Projekt št.:	Načrt št.:	Int. št.:
50	IZN	1:100	10.07.2019	3685	3/1	3685_3/1
Št. odseka:	Arhivsko številka:	Faza/objekt:	Sifra risab:	Prostor za črtno kodo:	Risba št.:	
ZG50	0098	007.2121.	G.132		3.2	


I = 4,6 m²
T = 2,3 m²
Id = 0,0 m²
Ptt = 6,2 m²
Hb = 0,0 m¹
G = 6,2 m¹

P 120a
566+698.921
h=110 mm

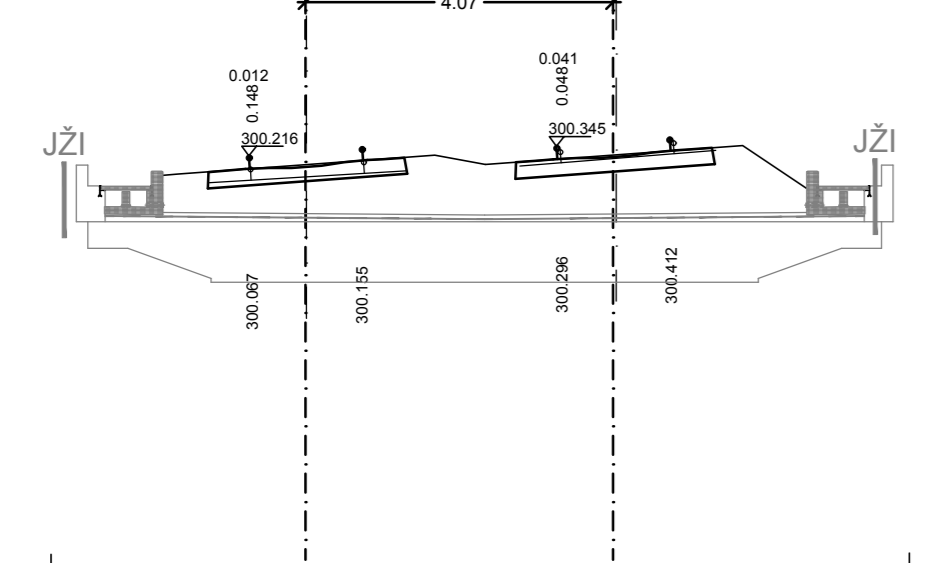


I = 4,2 m²
T = 2,3 m²
Id = 0,0 m²
Ptt = 6,2 m²
Hb = 0,0 m¹
G = 6,2 m¹

P VM122
566+719.762
h=110 mm

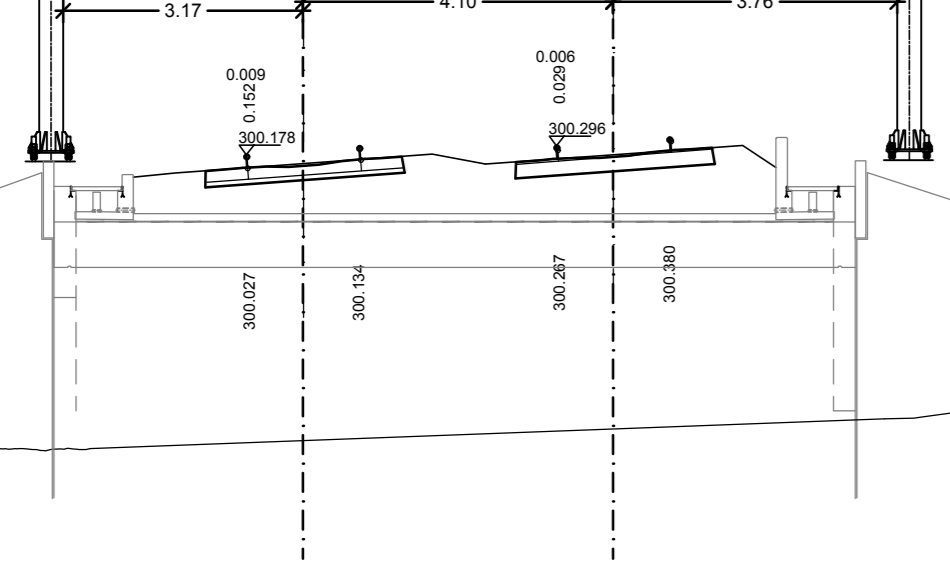

I = 4,8 m²
T = 2,3 m²
Id = 0,7 m²
Ptt = 6,5 m²
Hb = 0,4 m¹
G = 5,7 m¹

P 122a
566+740.042
h=110 mm

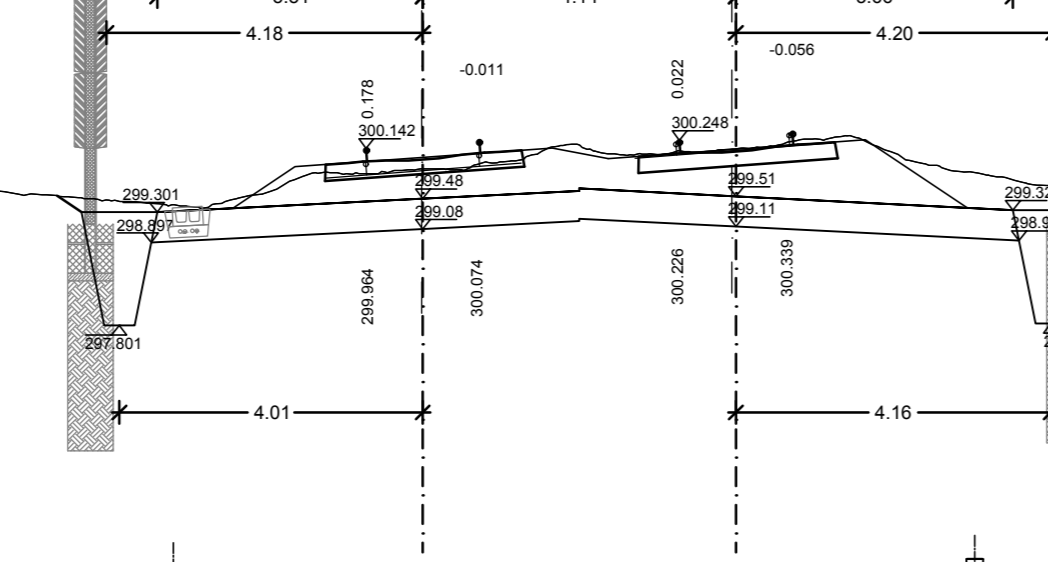

I = 6,7 m²
T = 2,3 m²
Id = 0,7 m²
Ptt = 6,7 m²
Hb = 0,7 m¹
G = 5,8 m¹

P 124a
566+741.176
h=110 mm




I = 3,9 m²
T = 2,3 m²
Id = 0,7 m²
Ptt = 6,5 m²
Hb = 0,0 m¹
G = 5,7 m¹

P 124a
566+780.259
h=110 mm



I = 6,7 m²
T = 2,3 m²
Id = 0,7 m²
Ptt = 6,6 m²
Hb = 0,7 m¹
G = 5,9 m¹

P 126a
566+820.213
h=110 mm

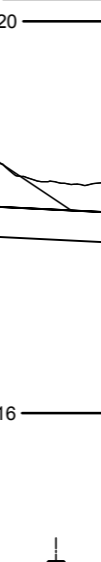


I = 7,2 m²
T = 2,3 m²
Id = 0,7 m²
Ptt = 6,7 m²
Hb = 1,0 m¹
G = 5,9 m¹

P 126a
566+822.022
h=110 mm



I = 4,6 m²
T = 2,3 m²
Id = 0,7 m²
Ptt = 6,5 m²
Hb = 0,5 m¹
G = 5,7 m¹

P VM124
566+760.299
h=110 mm

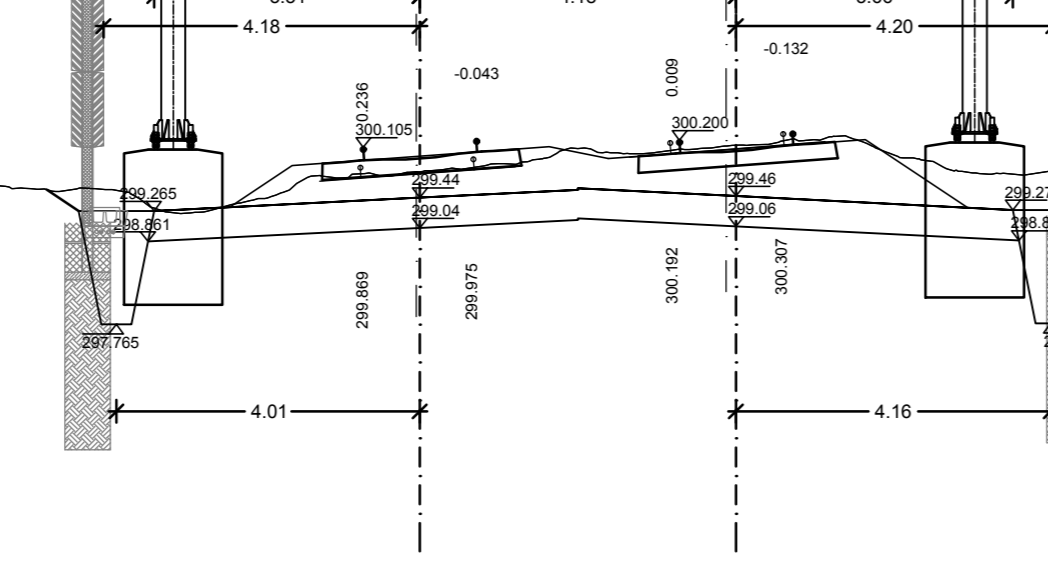


I = 7,3 m²
T = 2,3 m²
Id = 0,7 m²
Ptt = 6,8 m²
Hb = 1,0 m¹
G = 5,8 m¹

P VM124
566+761.602
h=110 mm




I = 3,7 m²
T = 2,3 m²
Id = 0,7 m²
Ptt = 6,6 m²
Hb = 0,0 m¹
G = 5,7 m¹

P VM126
566+800.143
h=110 mm

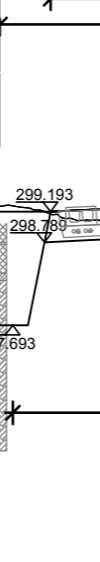

I = 6,7 m²
T = 2,3 m²
Id = 0,7 m²
Ptt = 6,6 m²
Hb = 0,7 m¹
G = 5,9 m¹

P VM128
566+840.045
h=110 mm

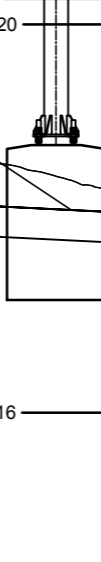

I = 7,2 m²
T = 2,3 m²
Id = 0,7 m²
Ptt = 6,7 m²
Hb = 0,9 m¹
G = 5,9 m¹

P VM128
566+842.025
h=110 mm



PREČNI PROFILI od km 566+850 do km 567+000

MERILO 1:100

3/1

Datum: Opis spremembe: Podpis:

Investitor:  **Republika Slovenija**
Ministrstvo za infrastrukturo
Direkcija RS za infrastrukturo
Tržaška cesta 19, 1000 Ljubljana
tel.: 01 478 80 02, fax: 01 478 81 23

Projektant:  **sž - projektivno podjetje ljubljana, d.d.**
projekiranje, inženiring, svetovanje
Ukmarjeva ulica 6, SI - 1000 Ljubljana
tel.: 01 300 76 00, fax.: 01 300 76 36

Podizvajalec:

Projekt: **Nadgradnja medpostajnega odseka Ljubljana - Brezovica**

Objekt: **Odsek Ljubljana - Brezovica**

Načrt: **Tirne naprave**


Odg. vodja projekta: **G-2753 Boris Brilly univ.dipl.inž.gradb.**

Odg. projektant načrta: **G-2753 Boris Brilly univ.dipl.inž.gradb.**

Izdajatelj: **G-2753 Boris Brilly univ.dipl.inž.gradb.**

Vrsta načrta: **NAČRT GRADBENIH KONTRUKCIJ**


Št. proga:	Vrsta projekta:	Merilo:	Datum:	Projekt št.:	Načrt št.:	Int. št.:
50	IZN	1:100	julij 2019	3685	3/1	3685 3/1
Št. odseka:	Arhivsko številka:	Faza/objekt:	Sifra risbe:	Prostor za črtno kodo:	Risba št.:	
ZG50	0098	007.2121. G.132			3.3	

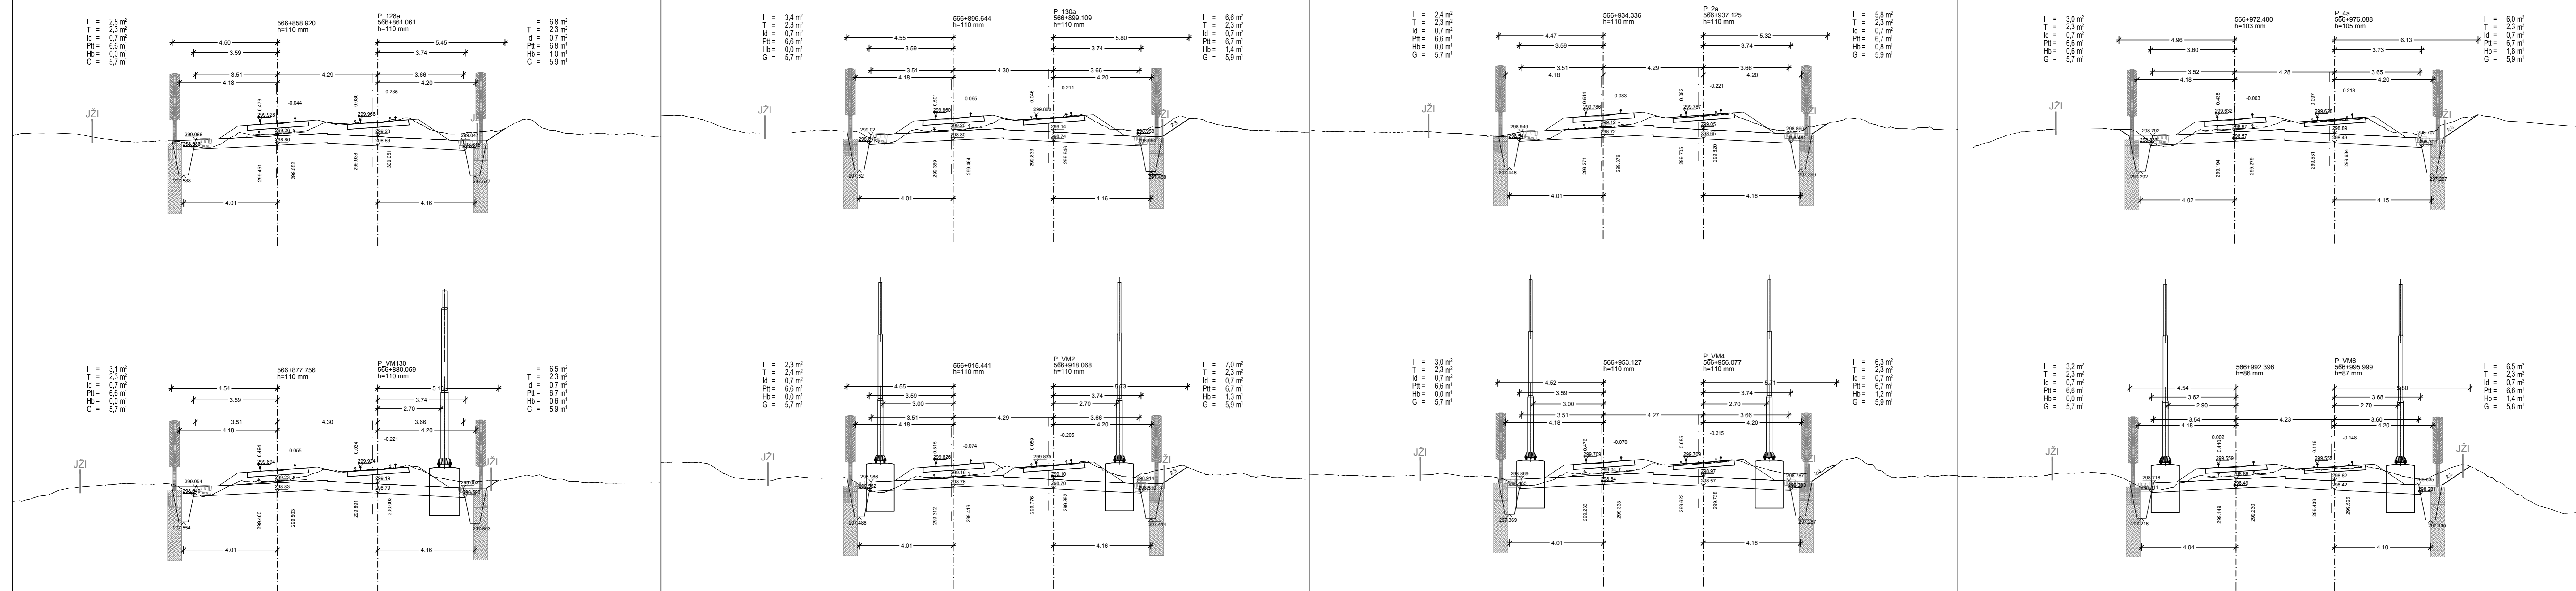


PREČNI PROFILI od km 567+000 do km 567+200

MERILO 1:100 3/1

Datum: _____ Opis spremembe: _____ Podpis: _____

Investitor:  **Republika Slovenija**
Ministrstvo za infrastrukturo
Direkcija RS za infrastrukturo
Tržaška cesta 19, 1000 Ljubljana
tel.: 01 478 80 02, fax: 01 478 81 23

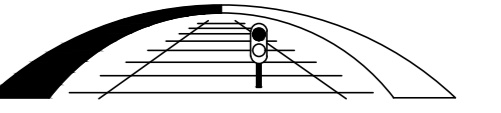Projektant: 
sž - projektivno podjetje ljubljana, d.d.
projekiranje, inženiring, svetovanje
Ukmarjeva ulica 6, SI - 1000 Ljubljana
tel.: 01 300 76 00, fax: 01 300 76 36

Podizvajalec: _____

Projekt: **Nadgradnja medpostajnega odseka Ljubljana - Brezovica**

Objekt: **Odsek Ljubljana - Brezovica**

Načrt: **Tirne naprave**

Odg. vodja projekta: G-2753 Boris Brilly univ.dipl.inž.gradb.

Odg. projektant: G-2753 Boris Brilly univ.dipl.inž.gradb.

Izdajatelj: G-2753 Boris Brilly univ.dipl.inž.gradb.

Vrsta načrta: **NAČRT GRADBENIH KONTRUKCIJ**

Risba: **PREČNI PROFILI**

Št. proge: 50	Vrsta projekta: IZN	Merilo: 1:100	Datum: julij 2019	Projekt št.: 3685	Načrt št.: 3/1	Int. št.: 3685_3/1
Št. odseka: ZG50	Arhivsko številka: 0098	Faza/objekt: 007.2121. G.132	Sifra risbe: G.132	Prostor za črtno kodo:		Risba št.: 3.4

Št. odseka: **ZG50**









Arhivsko številka: **0098**

Faza/objekt: **007.2121. G.132**

Sifra risbe: **G.132**

Prostor za črtno kodo: _____

Risba št.: **3.4**

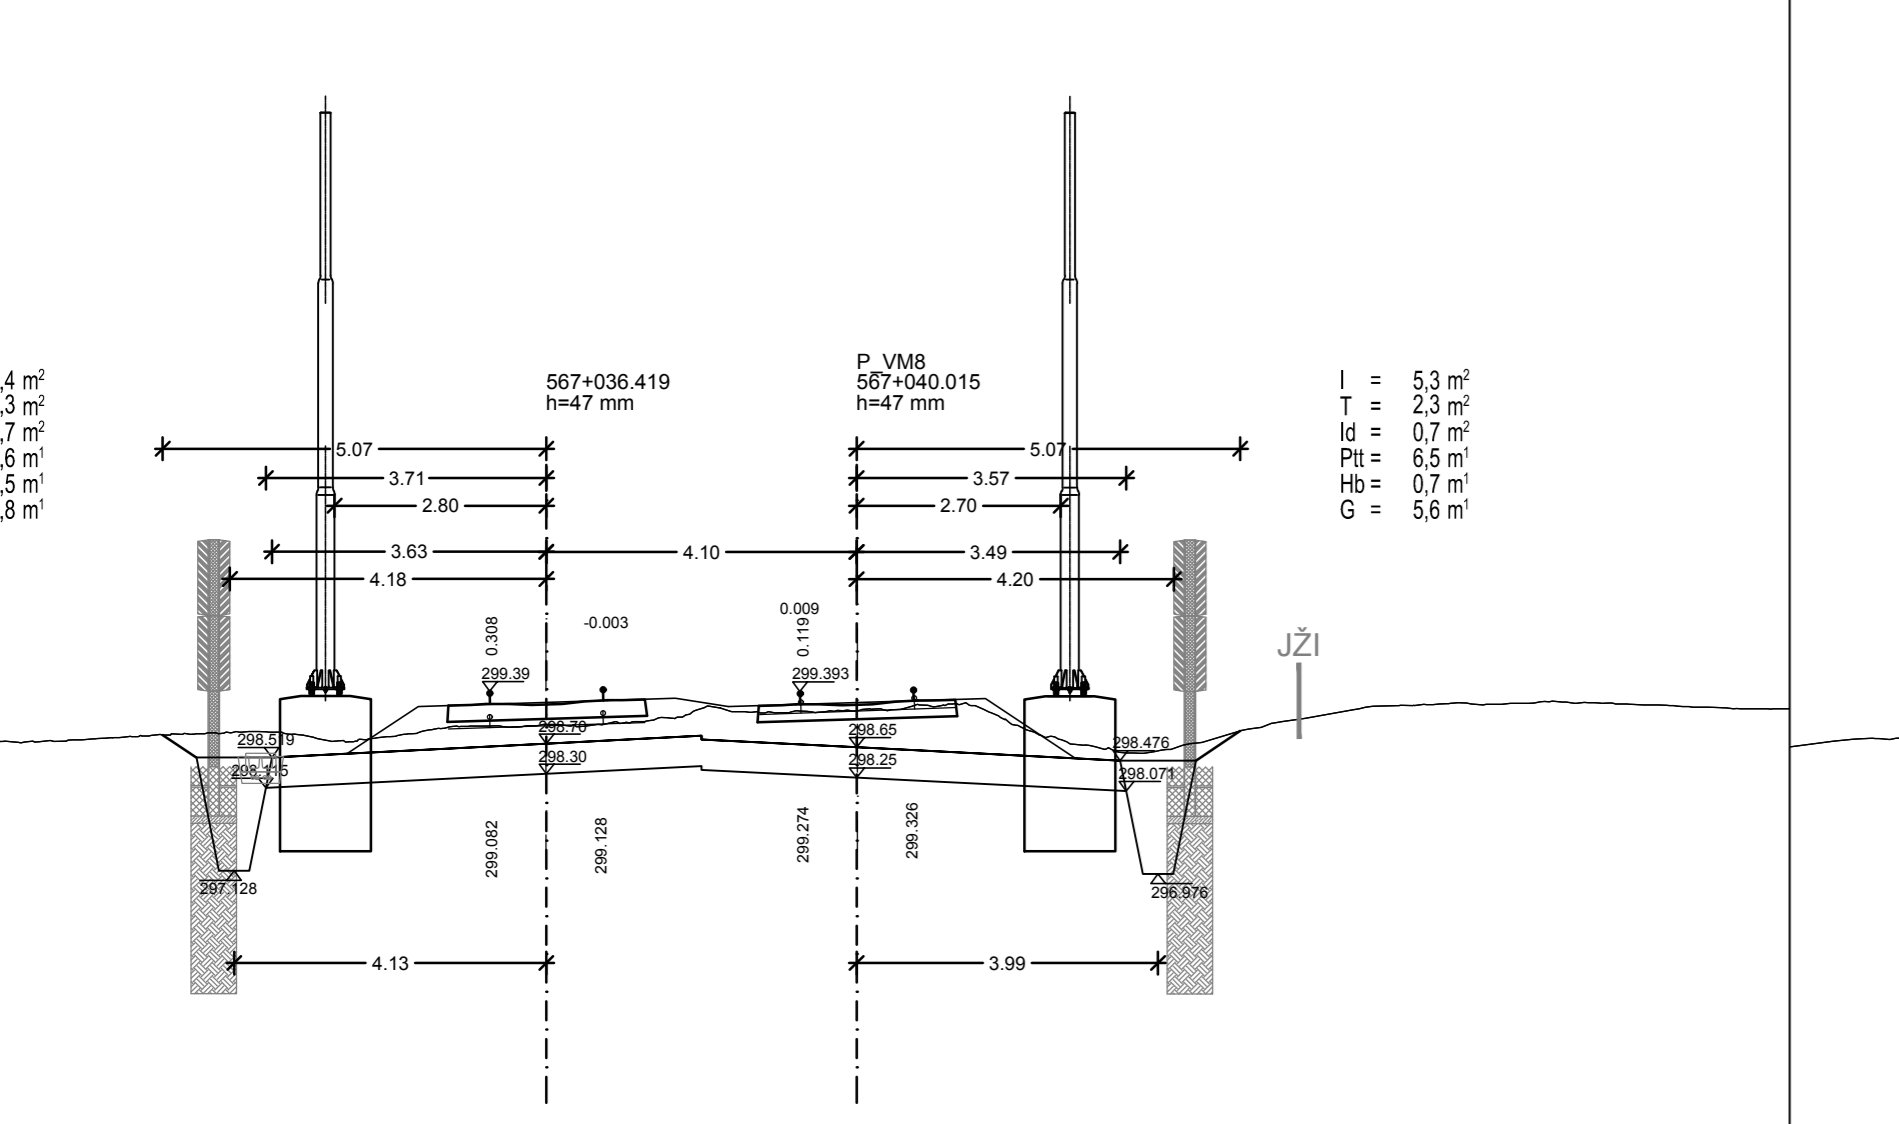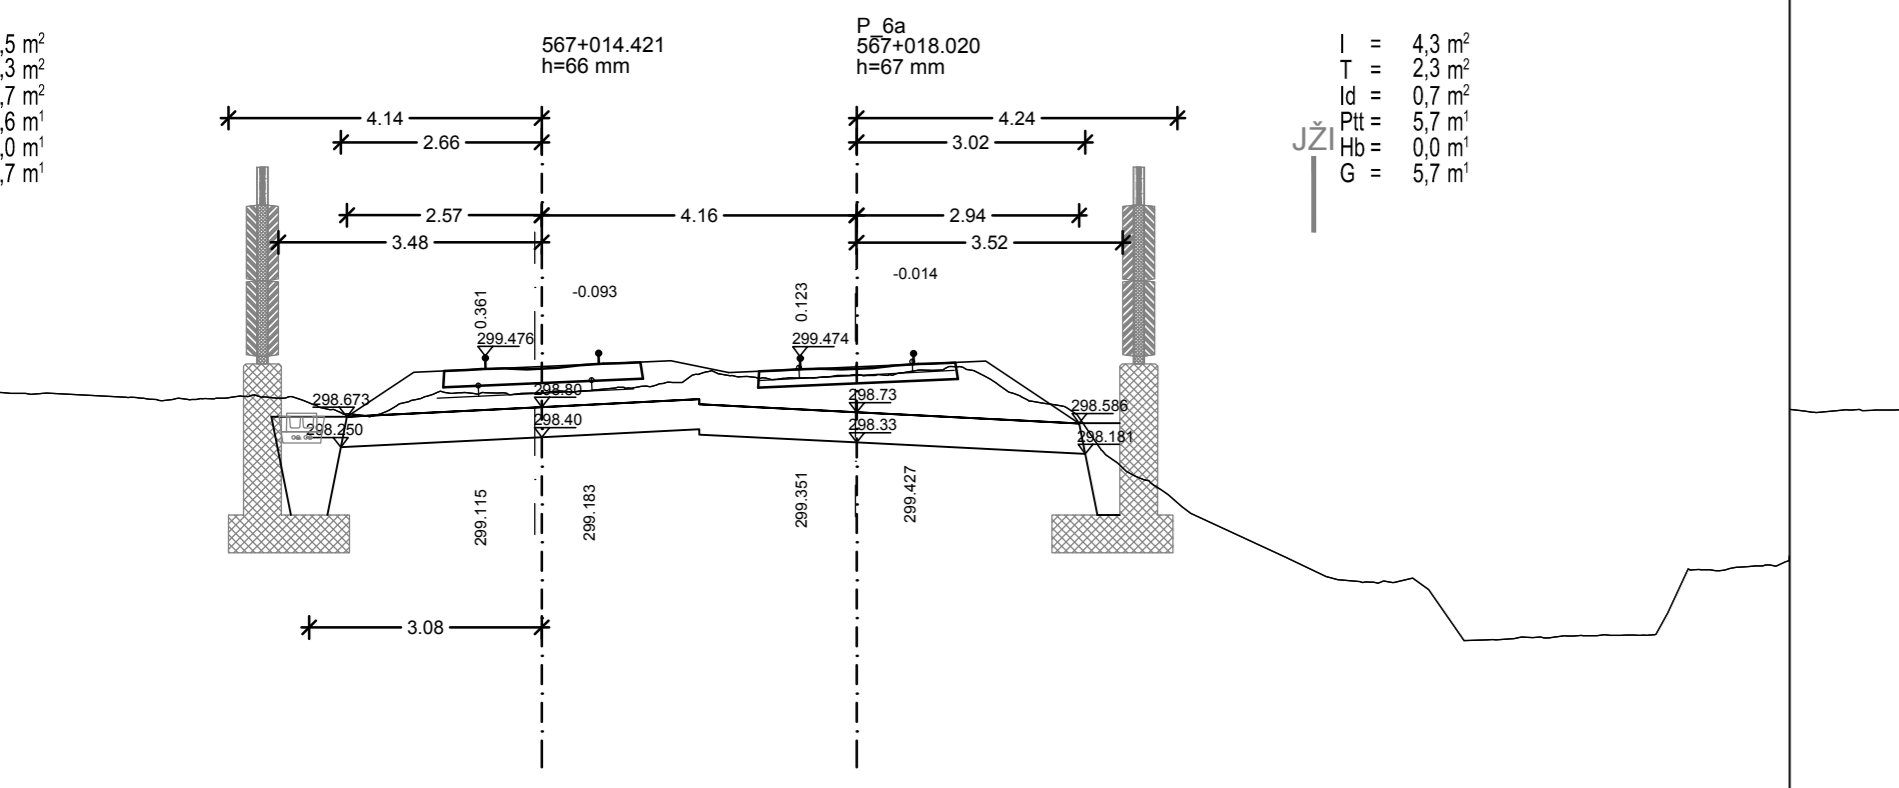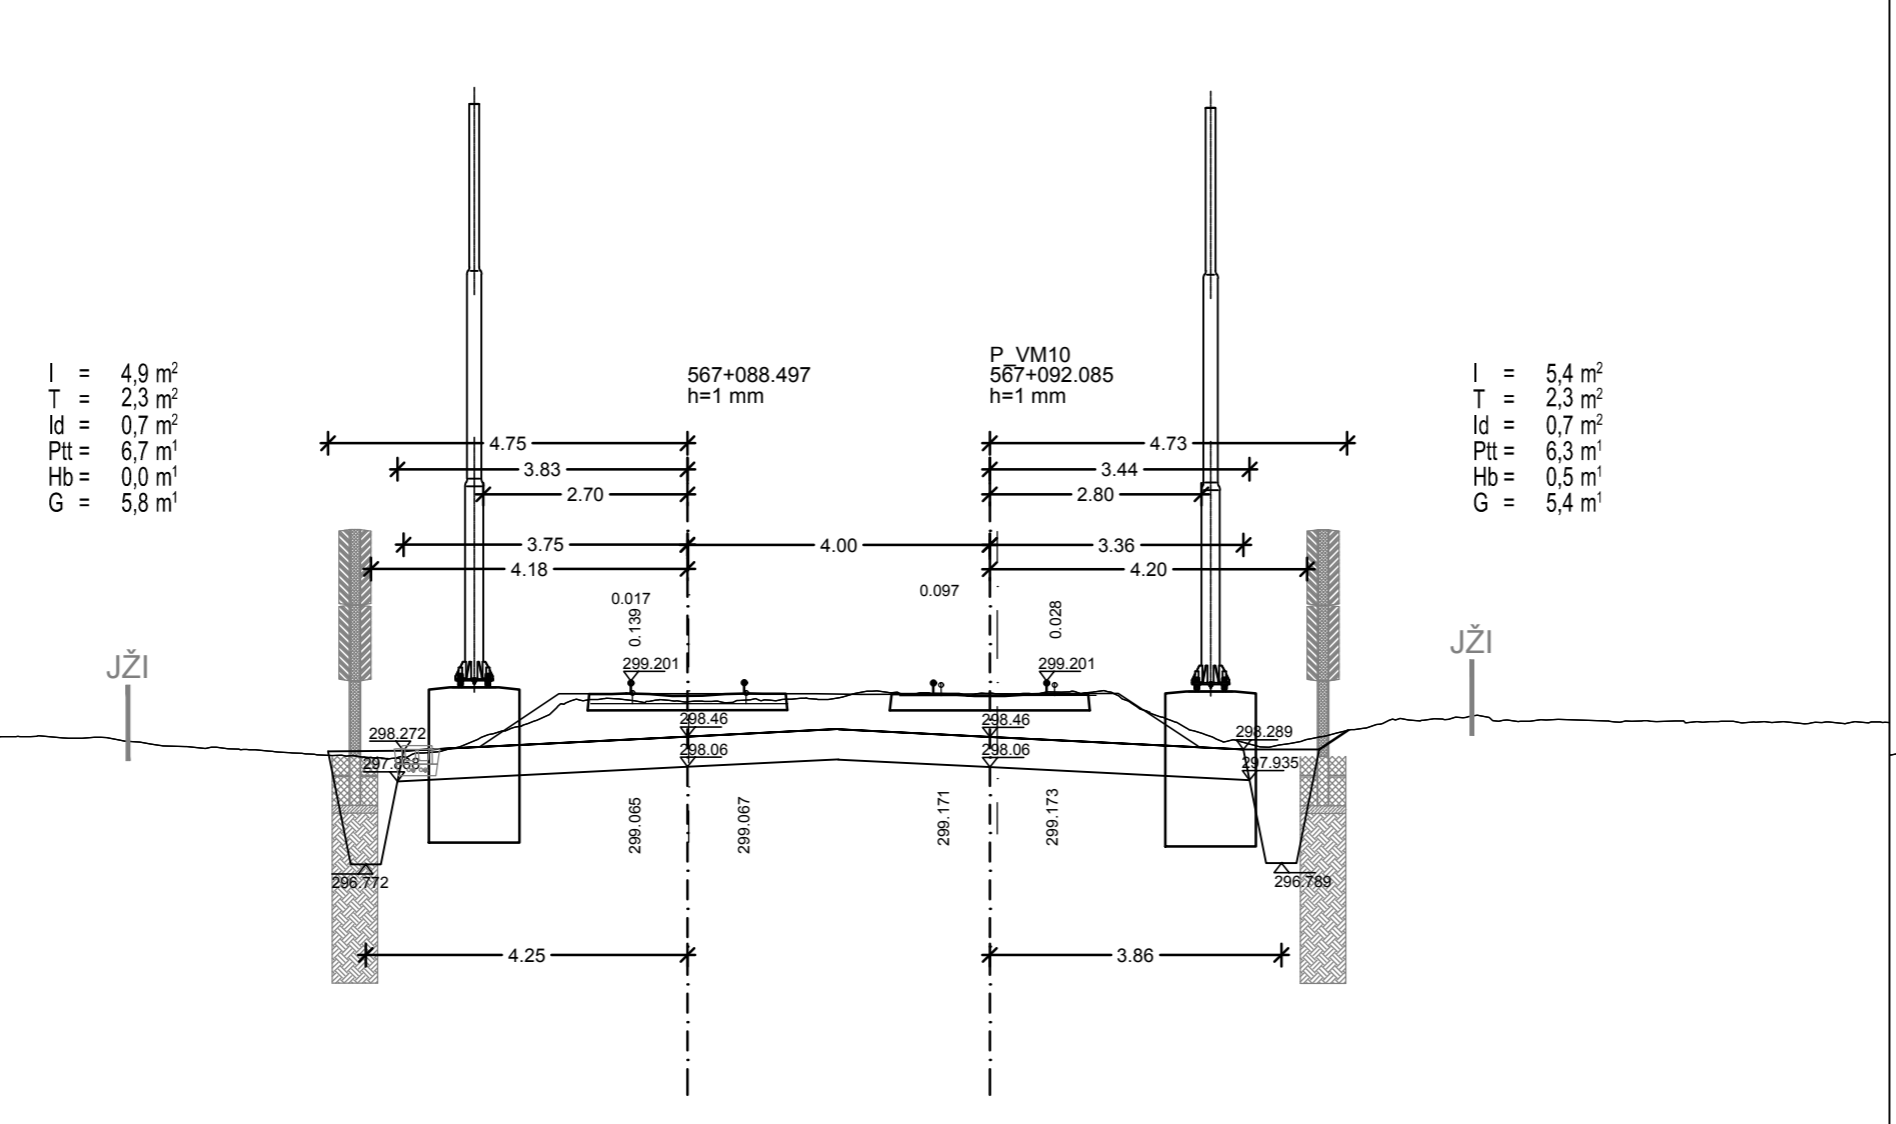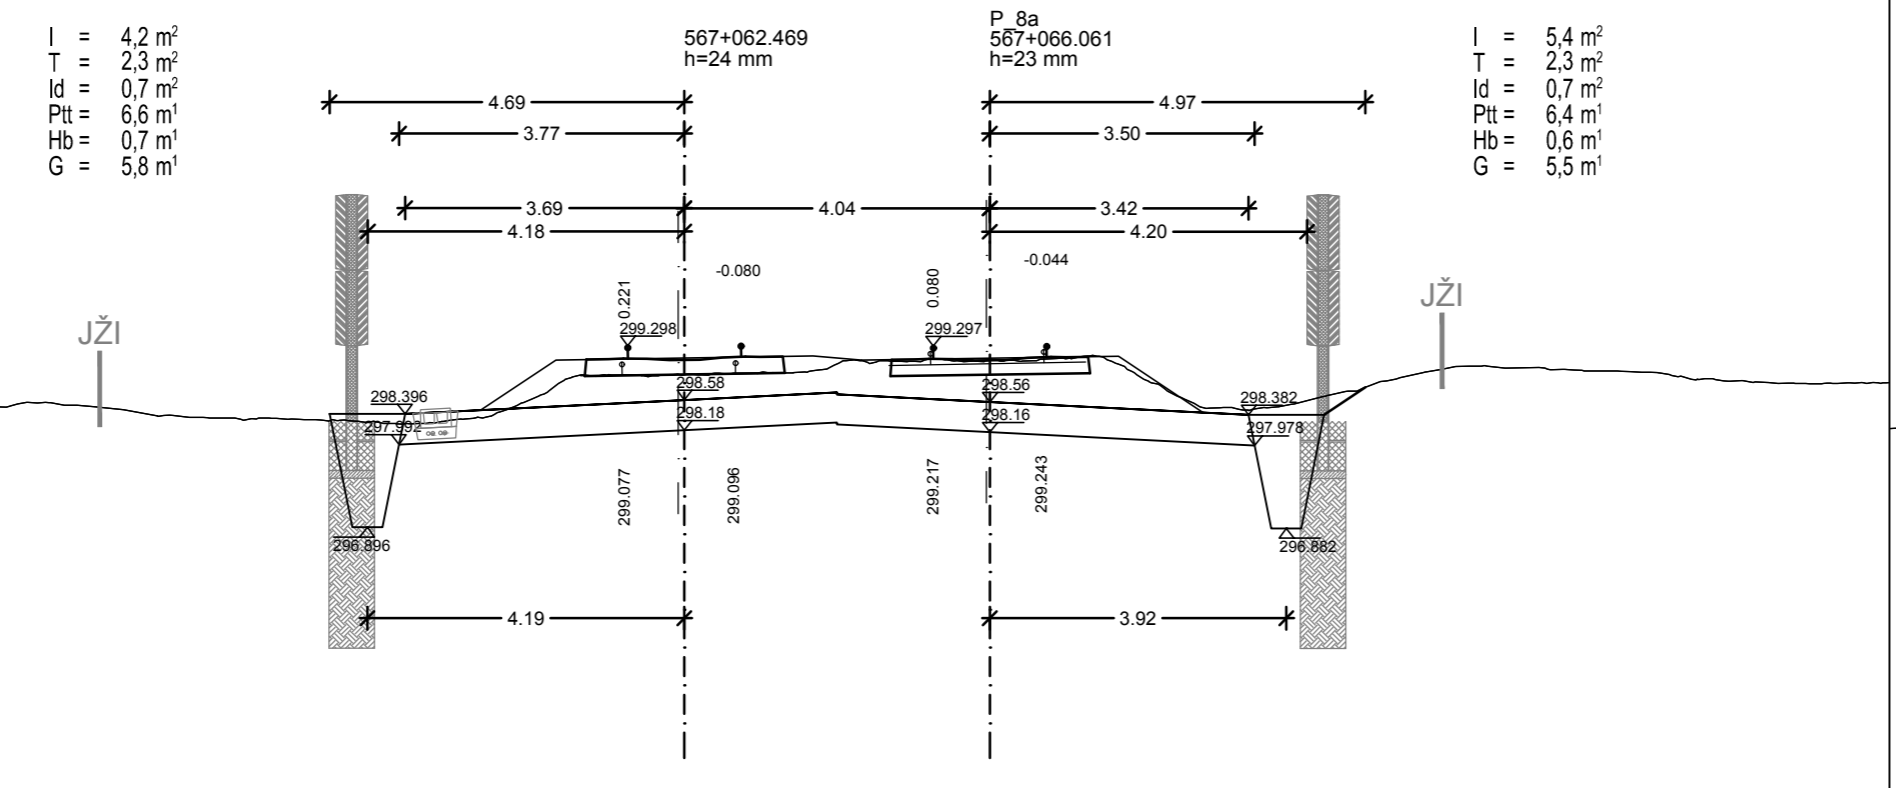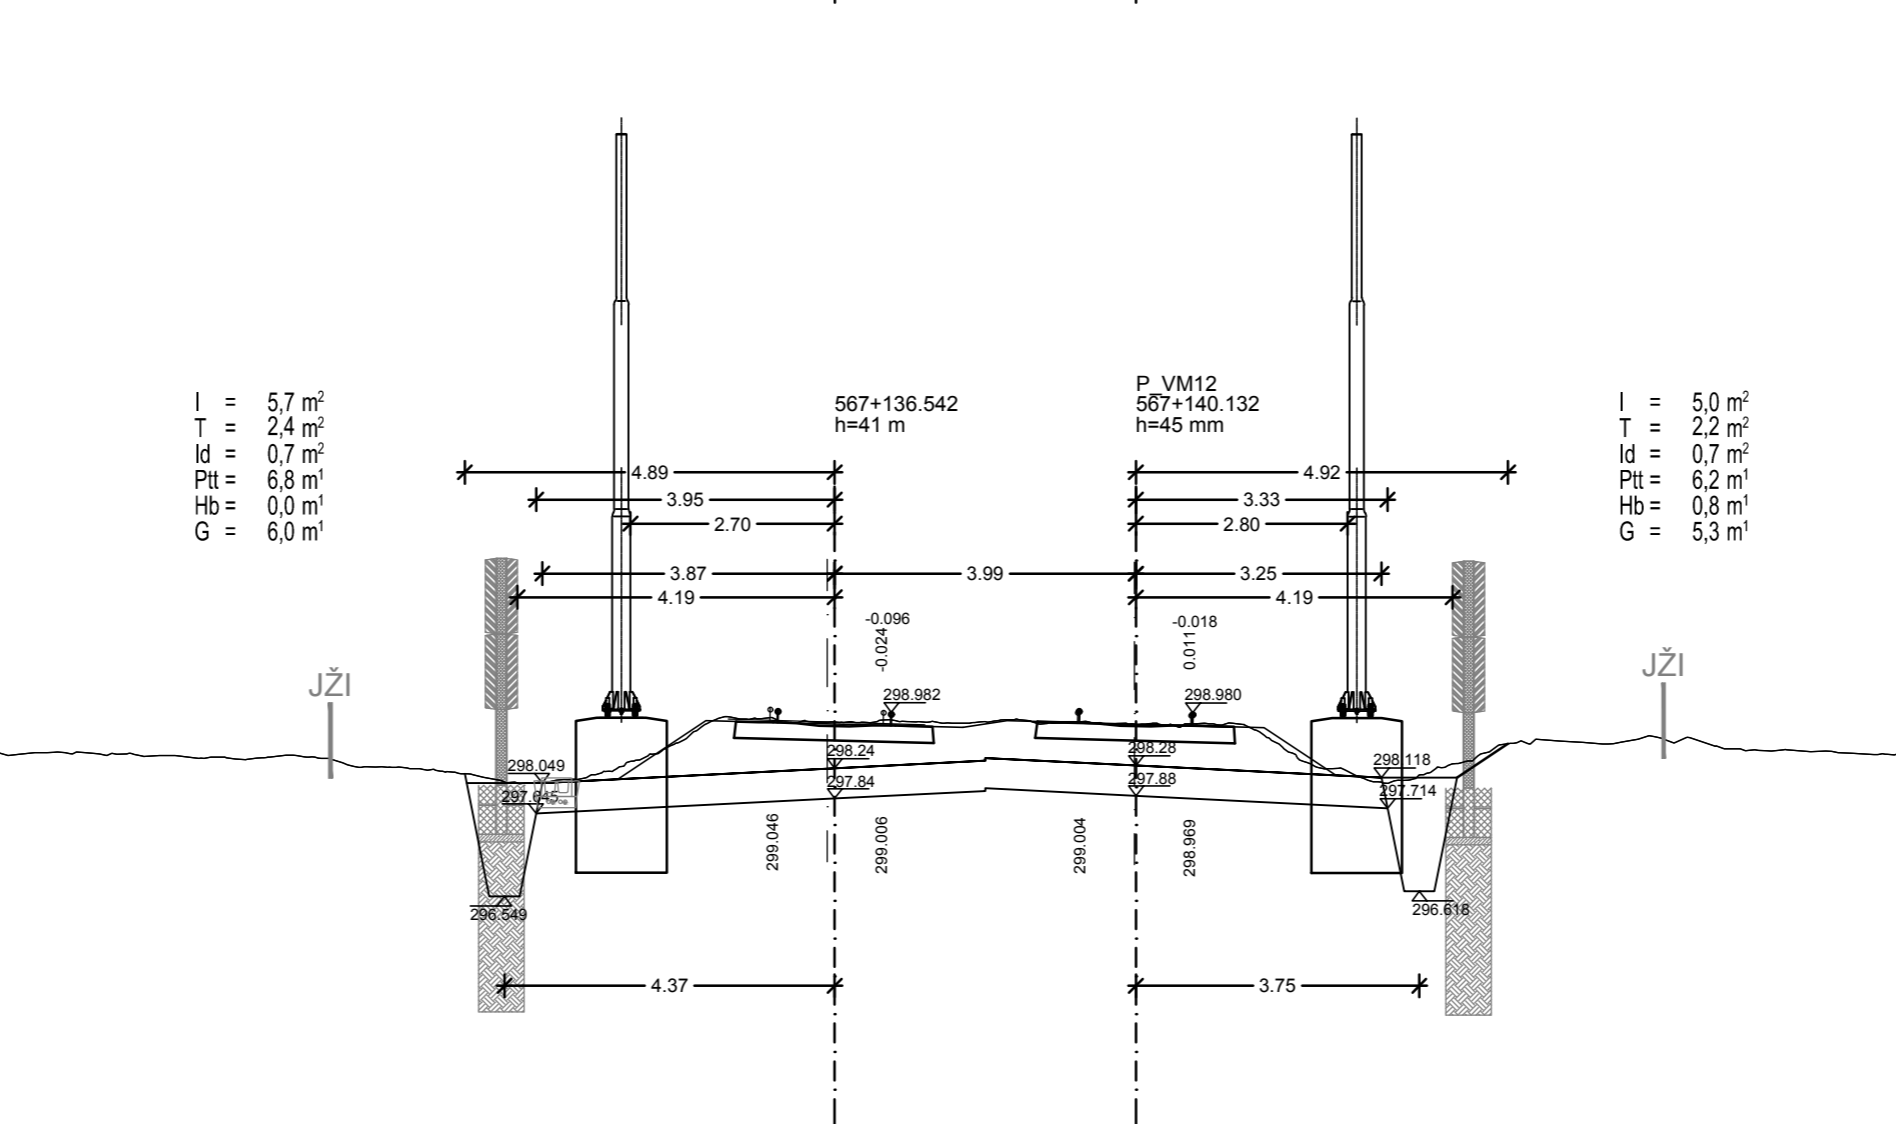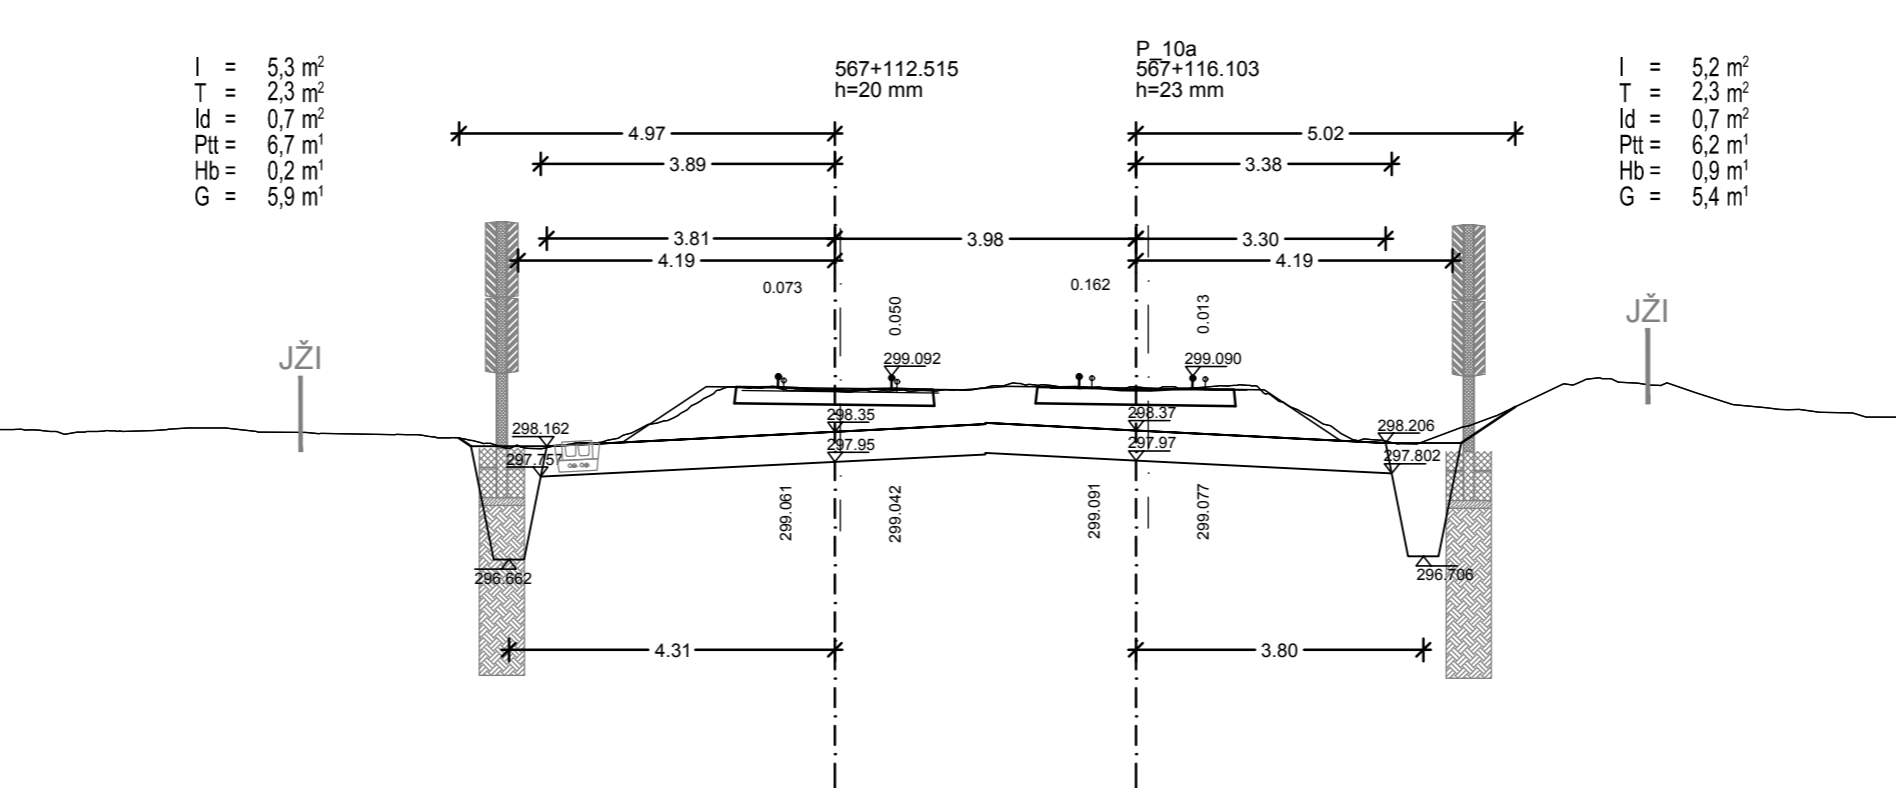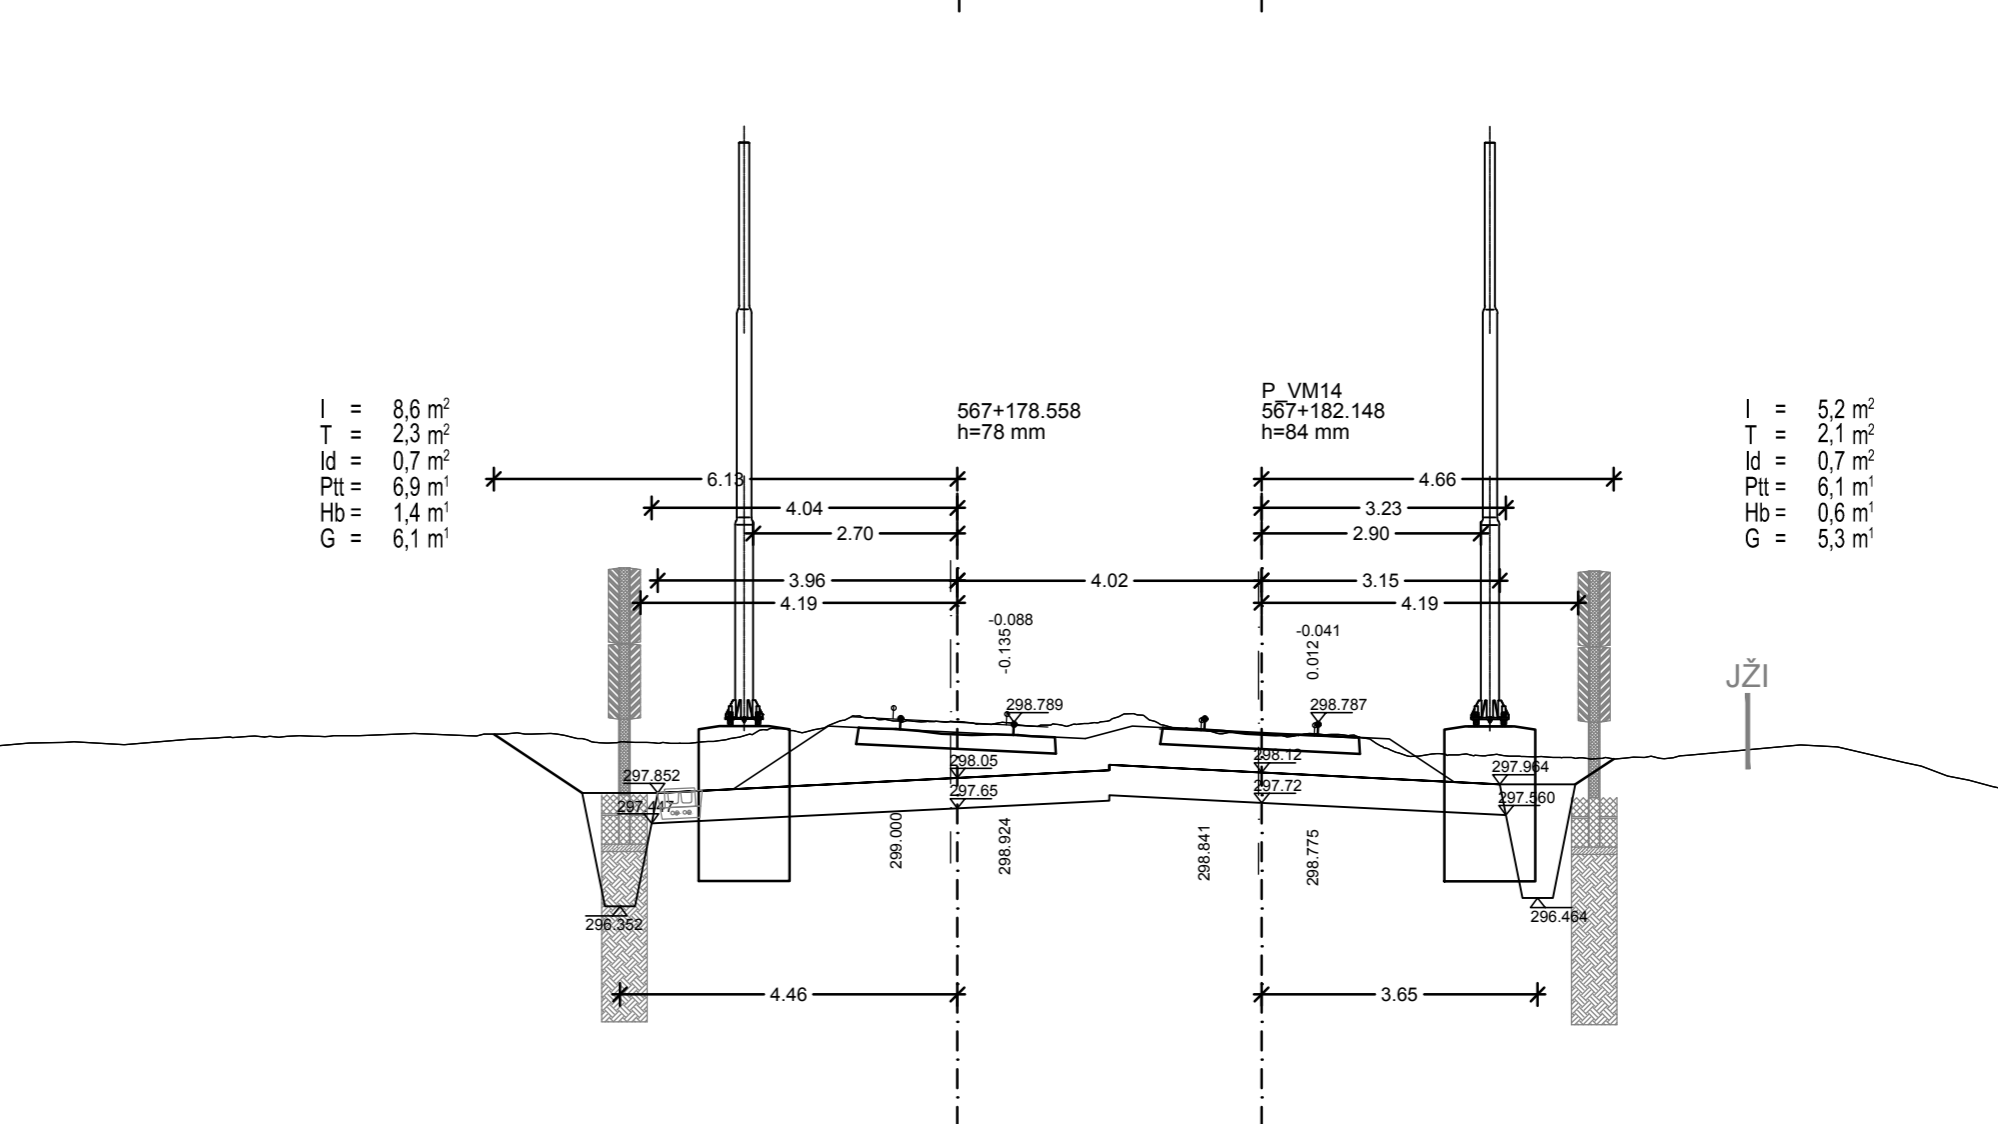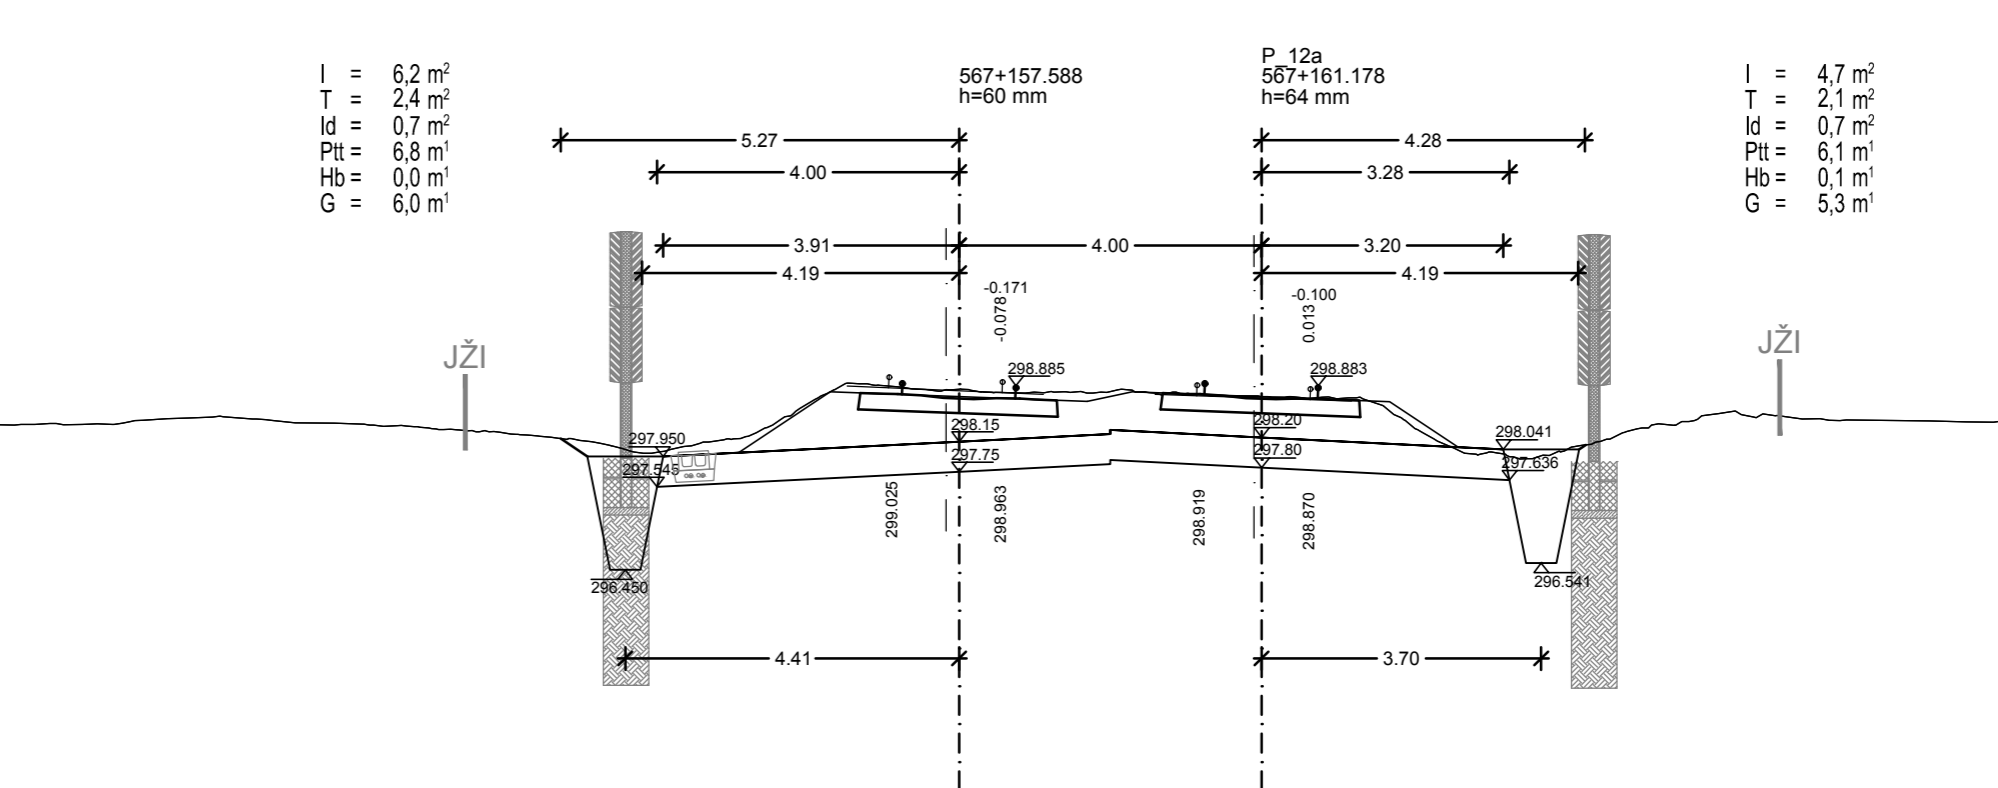

I = 4.5 m²
T = 2.3 m²
Id = 0.7 m²
Ptt = 6.6 m³
Hb = 0.0 m³
G = 5.7 m³

JŽI

JŽI

JŽI

JŽI

JŽI









JŽI

JŽI

JŽI

JŽI

JŽI

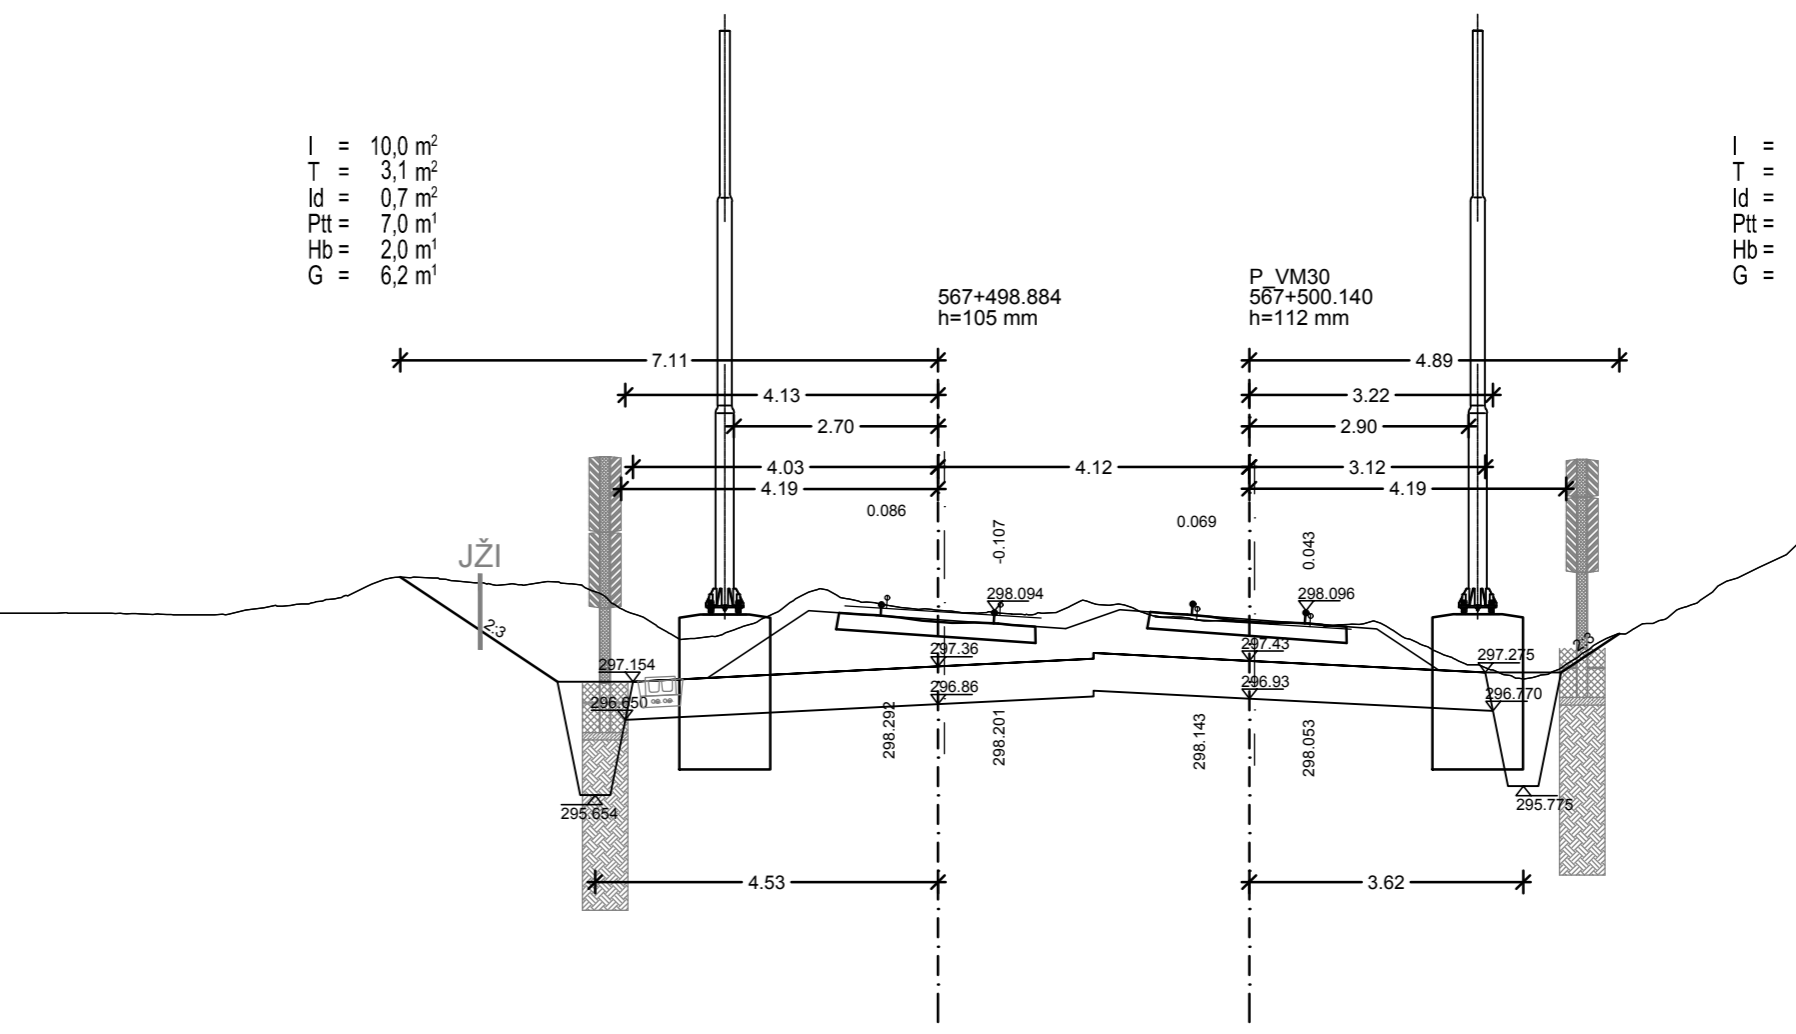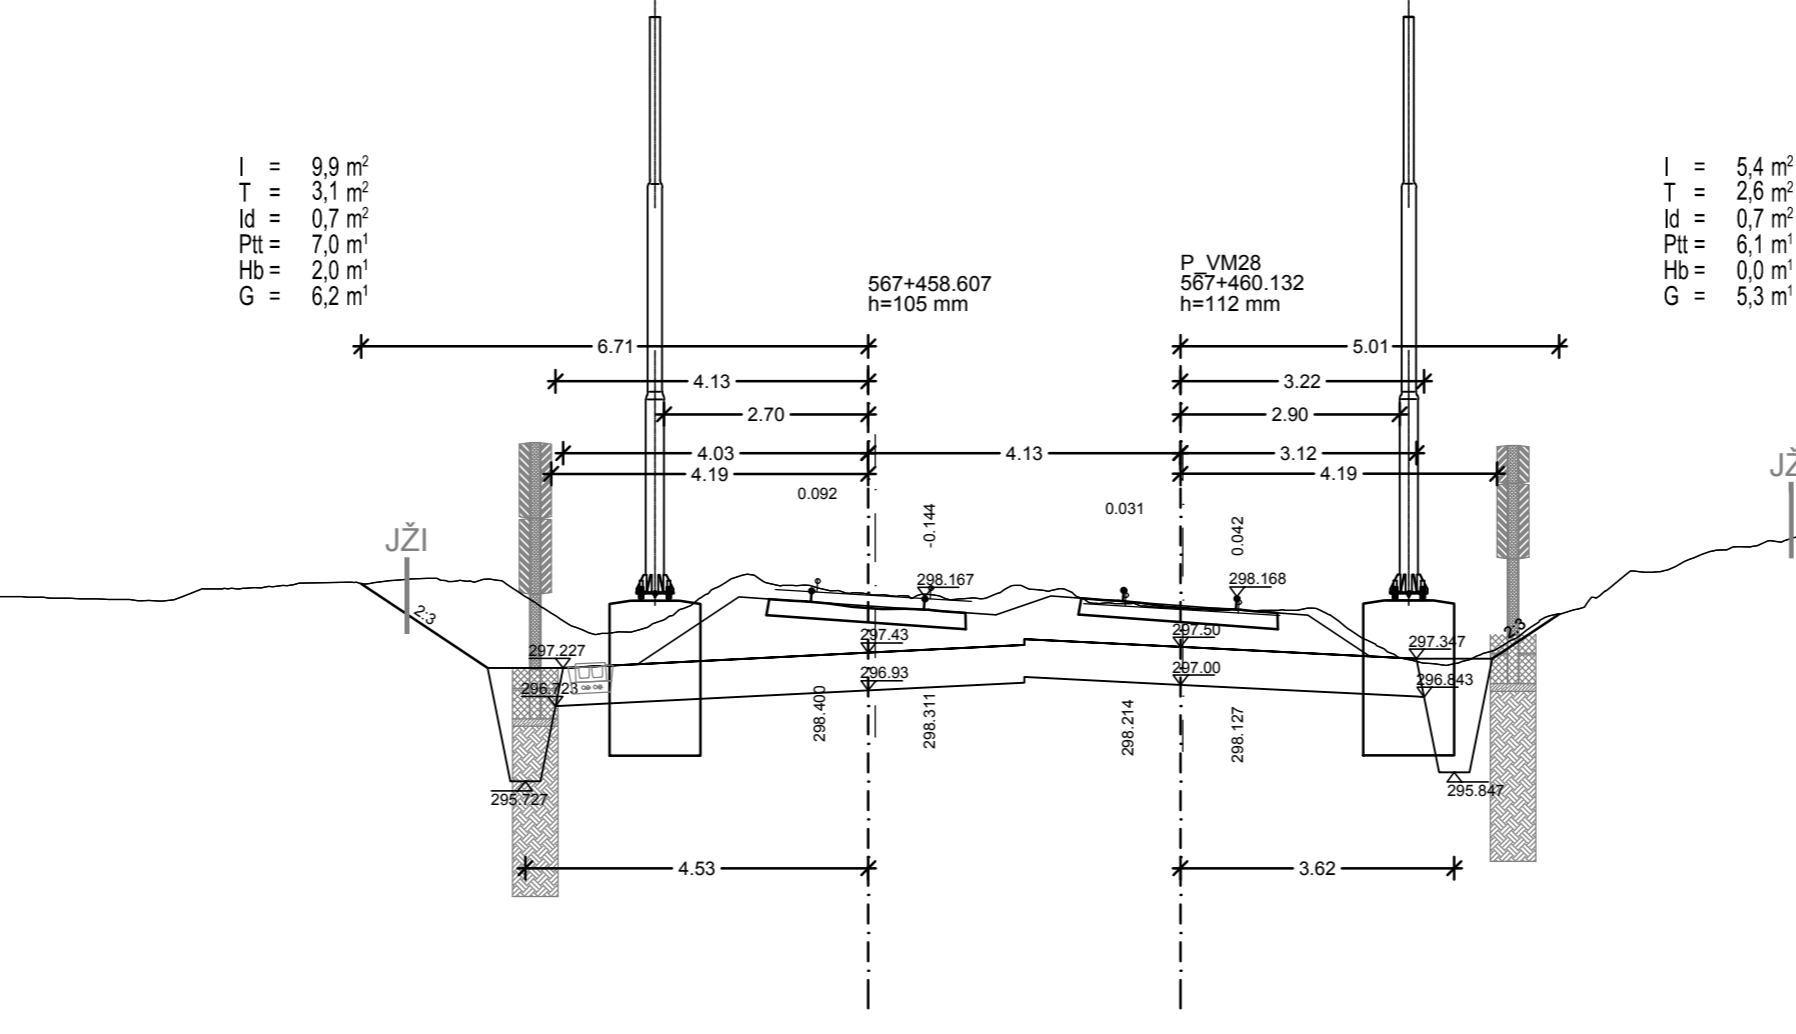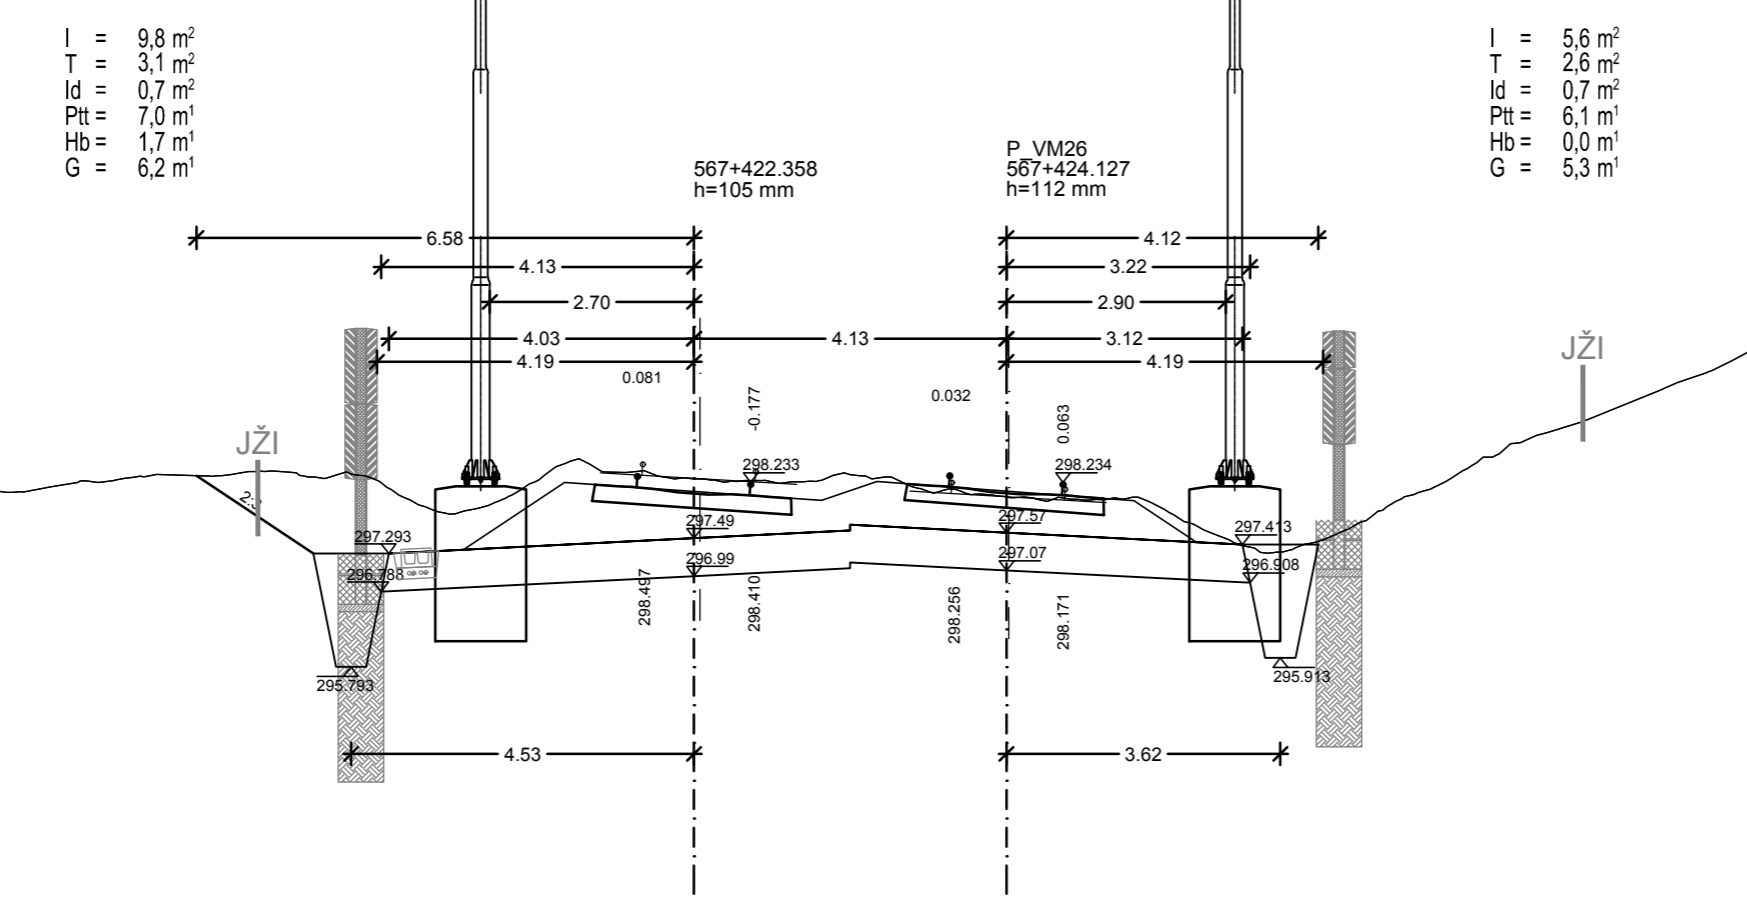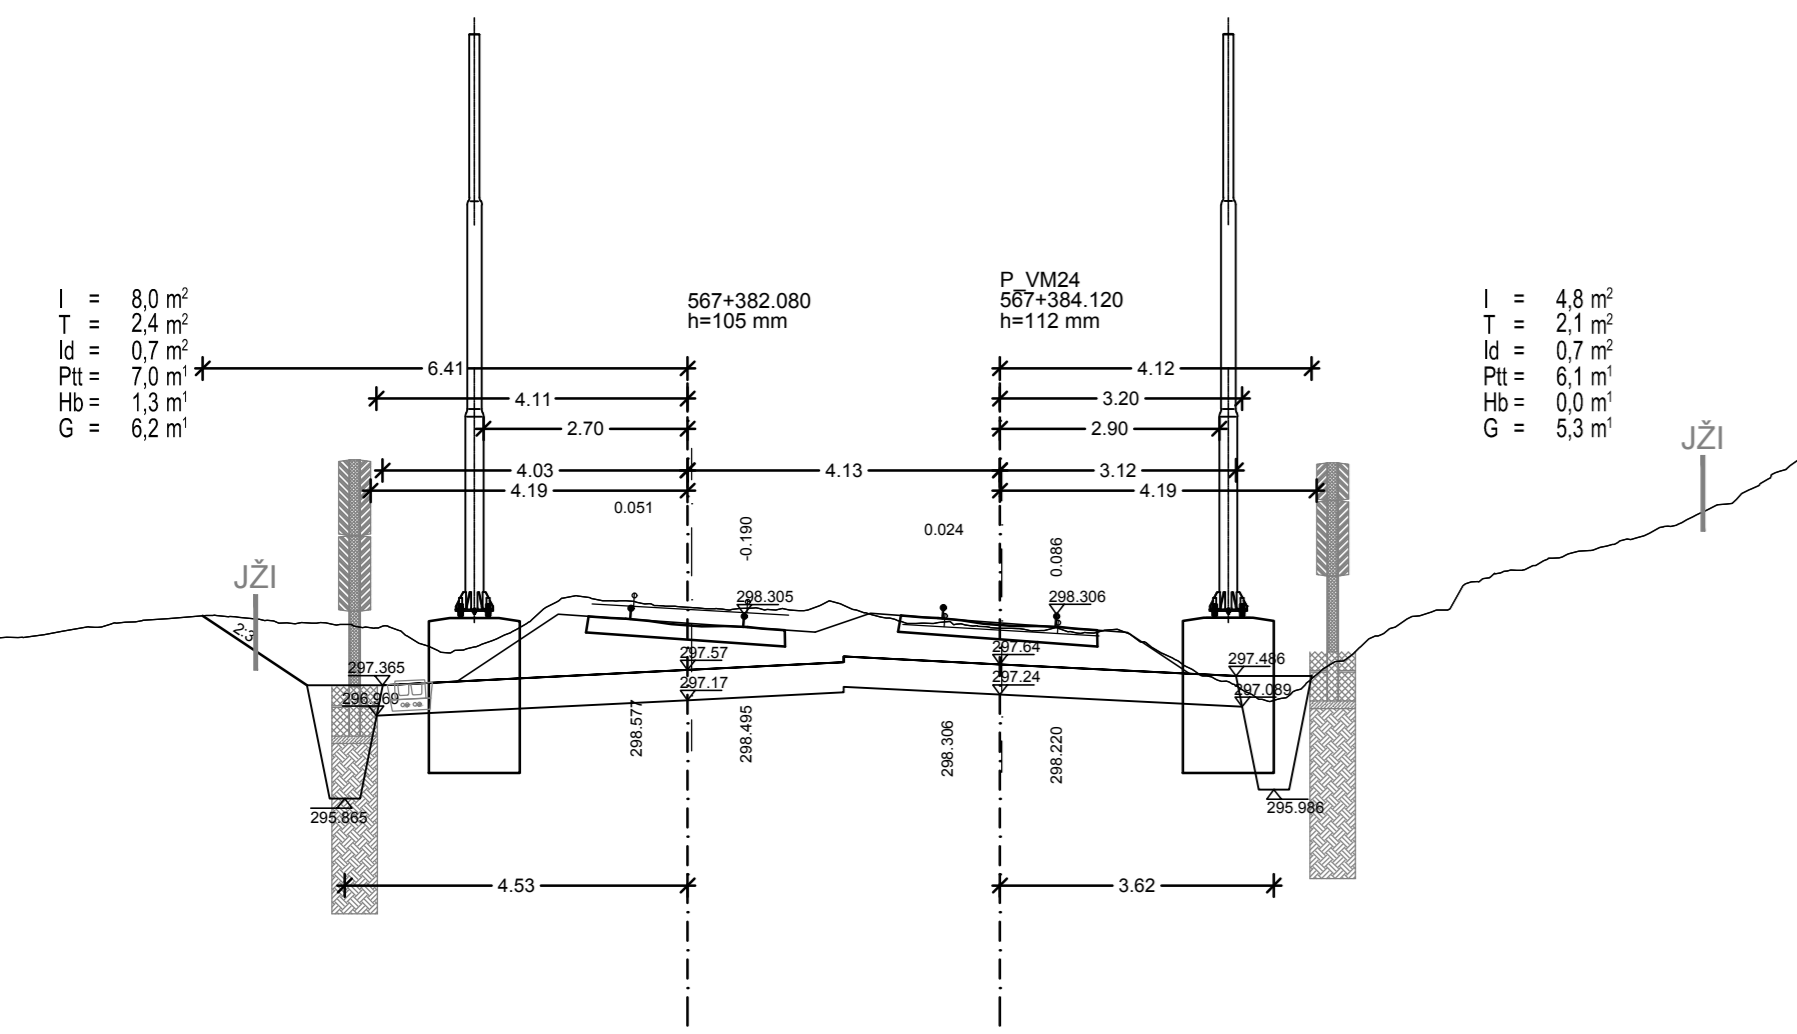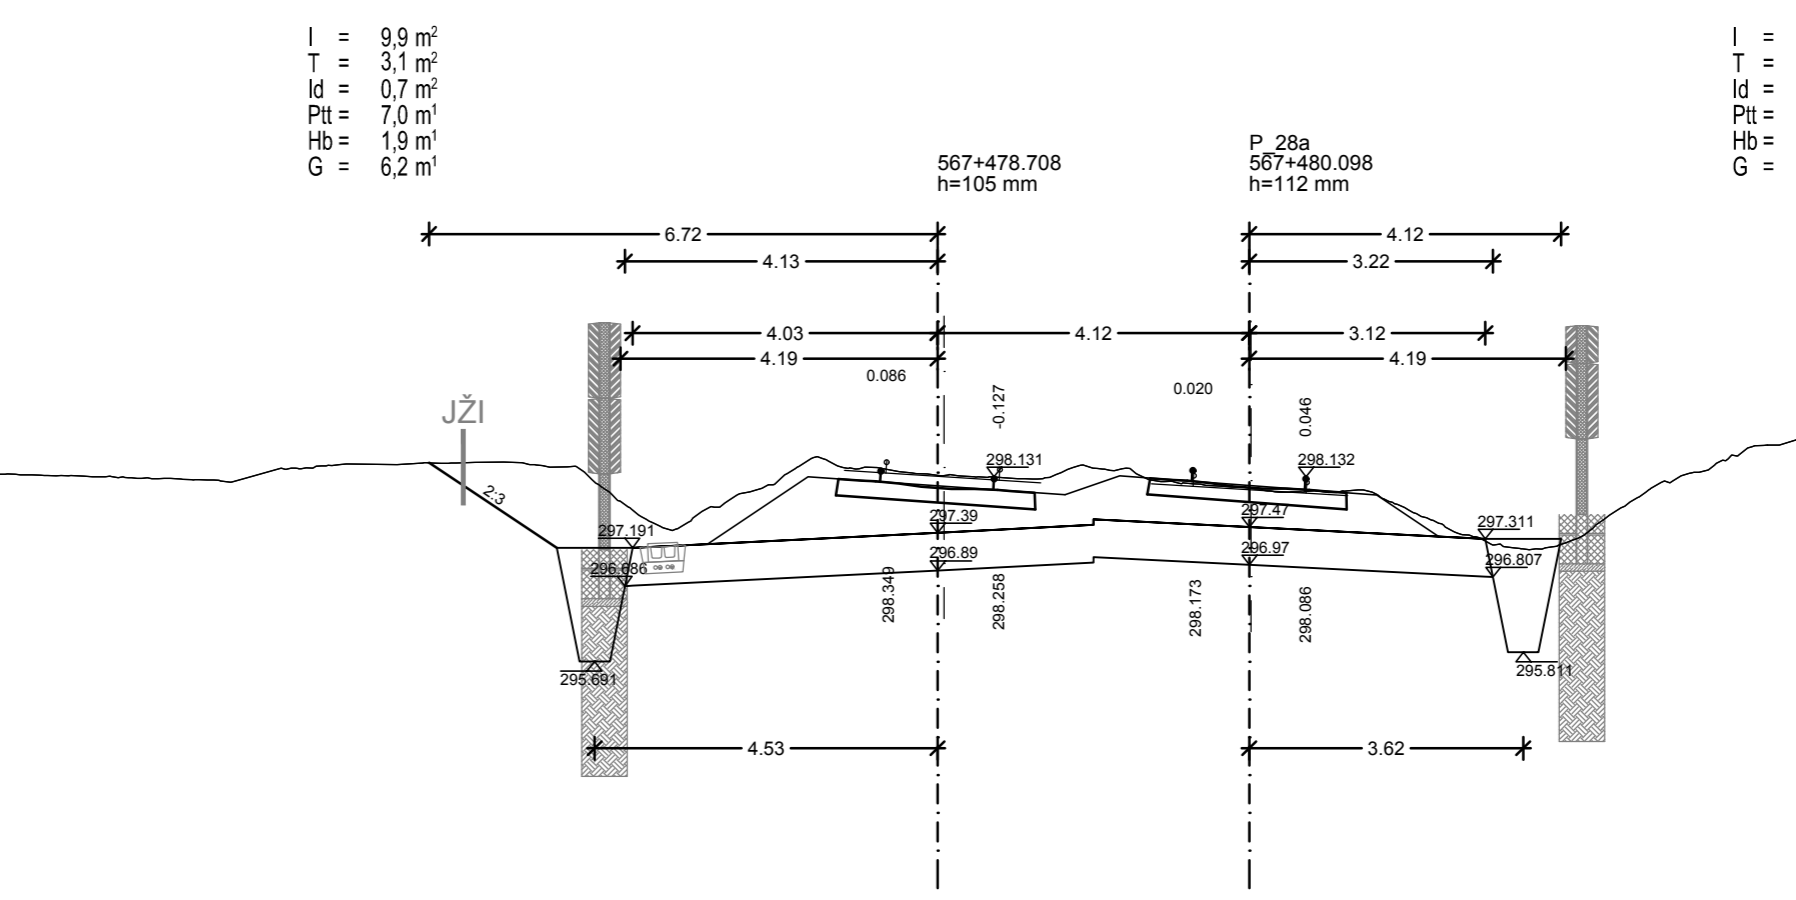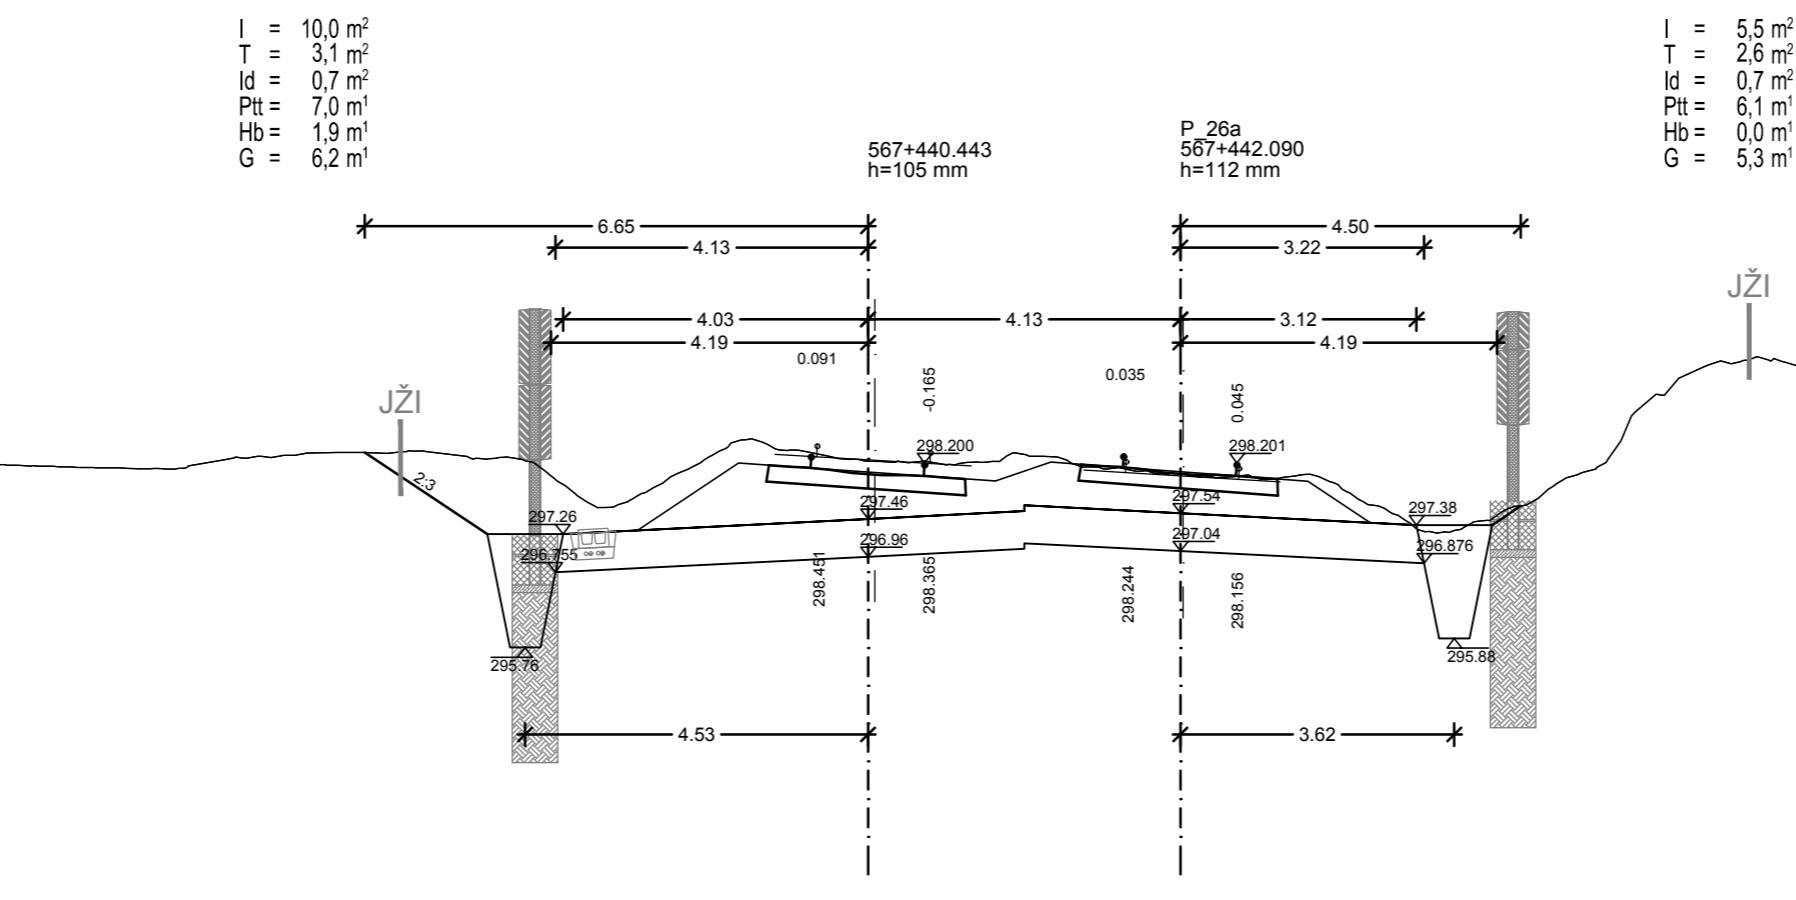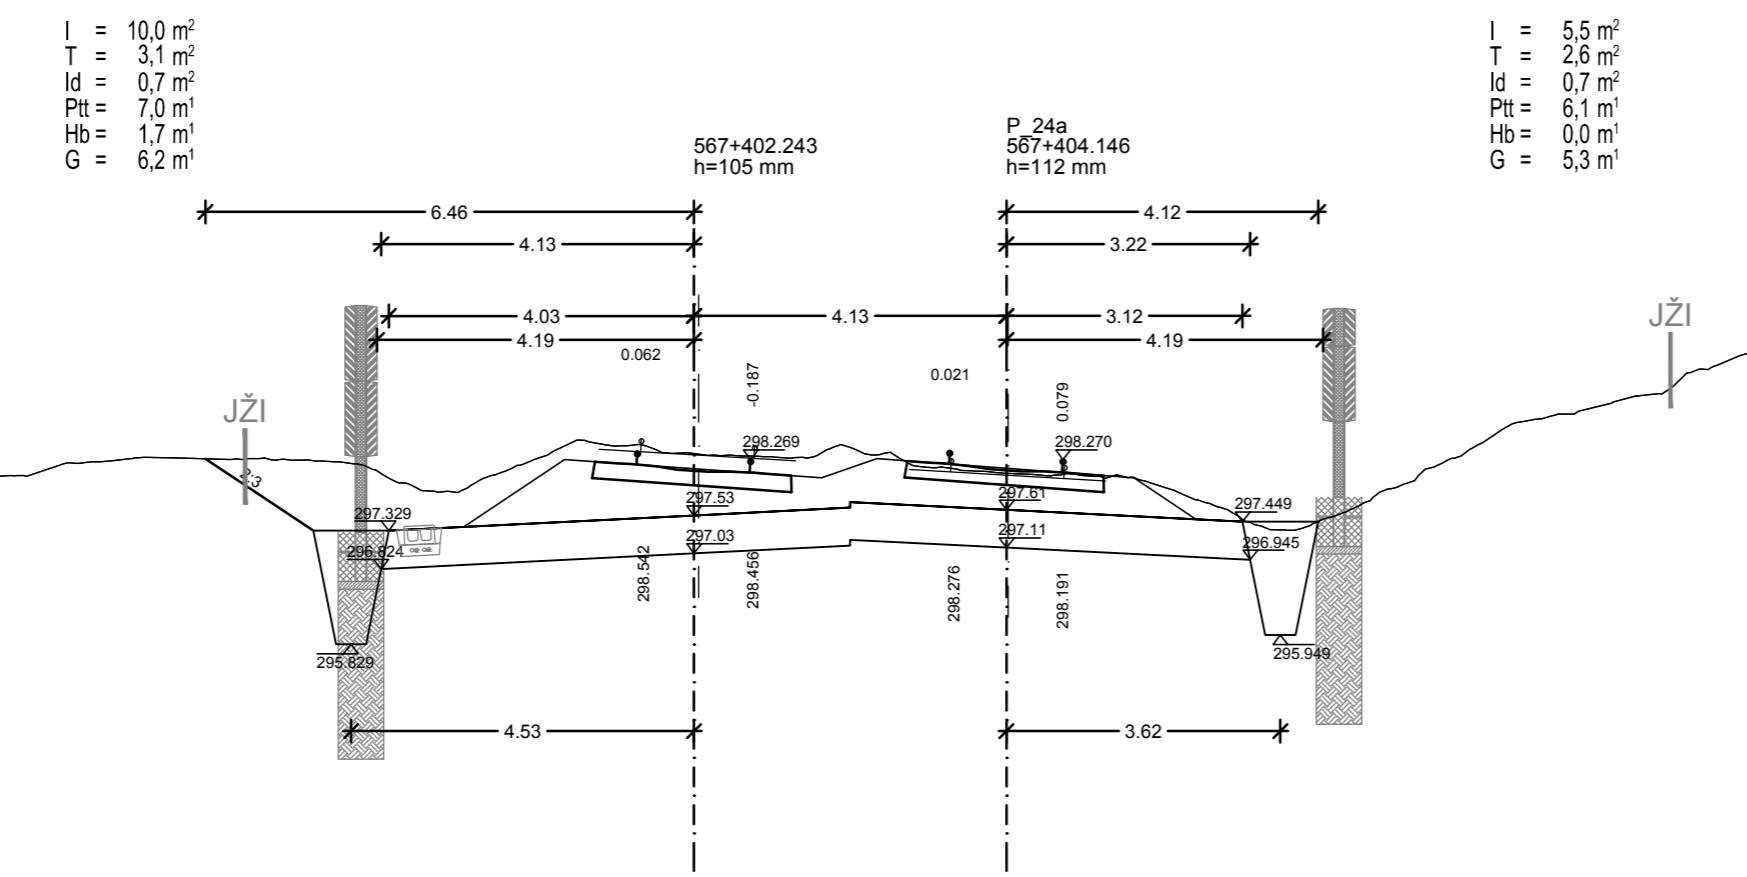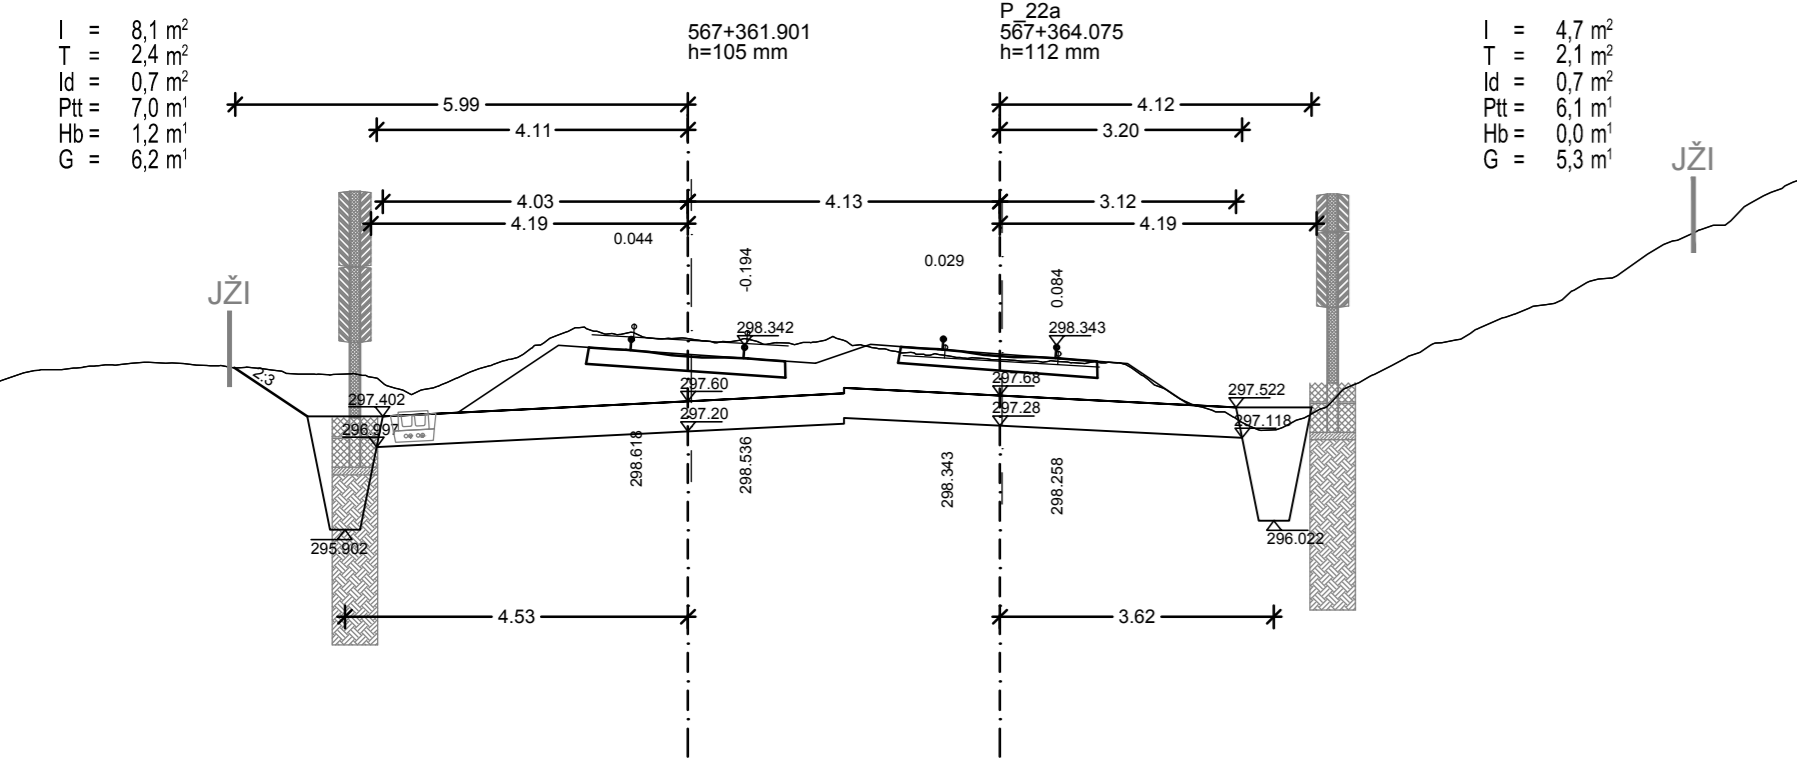

PREČNI PROFILI od km 567+350 do km 567+510

MERILO 1:100 3/1

Datum: _____ Opis spremembe: _____ Podpis: _____

Investitor: **Republika Slovenija**
Ministrstvo za infrastrukturo
Direkcija RS za infrastrukturo
 Tržaška cesta 19, 1000 Ljubljana
 tel.: 01 478 80 02, fax: 01 478 81 23

Projektant: **sž - projektivno podjetje ljubljana, d.d.**
projekiranje, inženiring, svetovanje
 Ukmarjeva ulica 6, SI - 1000 Ljubljana
 tel.: 01 300 76 00, fax: 01 300 76 36

Projekt: **Nadgradnja medpostajnega odseka Ljubljana - Brezovica**

Objekt: **Odsek Ljubljana - Brezovica** Id. št.: _____ Ime: _____
 Načrt: **Tirne naprave** Odg. vodja projekta: G-2753 Boris Brilly univ.dipl.inž.grad.
 Odg. projektant: G-2753 Boris Brilly univ.dipl.inž.grad.
 Vrstna načrta: **NAČRT GRADBENIH KONTRUKCIJ** Izdelal: G-2753 Boris Brilly univ.dipl.inž.grad.

Risba: PREČNI PROFILI		Merilo: 1:100		Datum: julij 2019		Projekt št.: 3685		Načrt št.: 3/1		Int. št.: 3685_3/1	
Št. proga: 50	Vrsta projekta: IZN	Arhivsko številka: 0098	Faza/objekt: 007.2121. G.132	Št. odseka: ZG50	Št. risabe: _____	Prostor za črtno kodo: _____					
3.6											

I = 10,0 m²
 T = 3,1 m²
 Id = 0,7 m²
 PIt = 7,0 m²
 Hb = 2,0 m²
 G = 6,2 m²

I = 5,9 m²
 T = 2,6 m²
 Id = 0,7 m²
 PIt = 6,1 m²
 Hb = 0,7 m²
 G = 5,3 m²

I = 10,7 m²
 T = 3,1 m²
 Id = 0,7 m²
 PIt = 7,0 m²
 Hb = 2,4 m²
 G = 6,2 m²

I = 5,5 m²
 T = 2,6 m²
 Id = 0,7 m²
 PIt = 6,1 m²
 Hb = 1,4 m²
 G = 5,3 m²

I = 7,8 m²
 T = 3,2 m²
 Id = 0,0 m²
 PIt = 6,8 m²
 Hb = 0,0 m²
 G = 6,8 m²

I = 5,6 m²
 T = 2,8 m²
 Id = 0,0 m²
 PIt = 6,0 m²
 Hb = 0,0 m²
 G = 6,0 m²

I = 10,7 m²
 T = 3,7 m²
 Id = 0,7 m²
 PIt = 6,9 m²
 Hb = 0,0 m²
 G = 6,1 m²

I = 9,6 m²
 T = 3,9 m²
 Id = 1,4 m²
 PIt = 6,1 m²
 Hb = 0,0 m²
 G = 5,3 m²

I = 11,1 m²
 T = 3,1 m²
 Id = 0,7 m²
 PIt = 7,0 m²
 Hb = 2,4 m²
 G = 6,2 m²

I = 6,0 m²
 T = 2,6 m²
 Id = 0,7 m²
 PIt = 6,1 m²
 Hb = 2,2 m²
 G = 5,3 m²

I = 11,5 m²
 T = 3,1 m²
 Id = 0,7 m²
 PIt = 7,0 m²
 Hb = 2,3 m²
 G = 6,2 m²

I = 5,7 m²
 T = 2,6 m²
 Id = 0,7 m²
 PIt = 6,1 m²
 Hb = 1,4 m²
 G = 5,3 m²

I = 10,4 m²
 T = 3,2 m²
 Id = 0,7 m²
 PIt = 6,9 m²
 Hb = 0,0 m²
 G = 6,9 m²

I = 5,9 m²
 T = 2,8 m²
 Id = 0,7 m²
 PIt = 6,0 m²
 Hb = 0,0 m²
 G = 6,0 m²

I = 10,3 m²
 T = 3,7 m²
 Id = 0,7 m²
 PIt = 6,9 m²
 Hb = 0,0 m²
 G = 6,1 m²

I = 9,2 m²
 T = 3,9 m²
 Id = 1,4 m²
 PIt = 6,1 m²
 Hb = 0,0 m²
 G = 5,3 m²

PREČNI PROFILI od km 567+510 do km 567+680

MERILO 1:100 **3/1**

Datum: _____ Opis spremembe: _____ Podpis: _____

Investitor:  **Republika Slovenija**
Ministrstvo za infrastrukturo
 Direktorat RS za infrastrukturo
 Tržaška cesta 19, 1000 Ljubljana
 tel.: 01 478 80 02, fax: 01 478 81 23

Projektant:  **sž - projektivno podjetje ljubljana, d.d.**
projektiranje, inženiring, svetovanje
 Ukmarjeva ulica 6, SI - 1000 Ljubljana
 tel.: 01 300 76 00, fax.: 01 300 76 36

Podizvajalec: _____

Projekt: **Nadgradnja medpostajnega odseka Ljubljana - Brezovica**

Objekt: **Odsek Ljubljana - Brezovica**

Načrt: **Tirne naprave**

Odg. vodja projekta: **G-2753 Boris Brilly univ.dipl.inž.gradb.**





Odg. projektant načrta: **G-2753 Boris Brilly univ.dipl.inž.gradb.**

Izdajatelj: **G-2753 Boris Brilly univ.dipl.inž.gradb.**

Vrsta načrta: **NAČRT GRADBENIH KONTRUKCIJ**

Risba: **PREČNI PROFILI**

Št. proge: 50	Vrsta projekta: IZN	Merilo: 1:100	Datum: julij 2019	Projekt št.: 3685	Načrt št.: 3/1	Int. št.: 3685 3/1
Št. odseka: ZG50	Arhivsko število: 0098	Faza/objekt: 007.2121. G.132	Šifra risabe: G.132	Prostor za črtno kodo:		Risba št.: 3.7

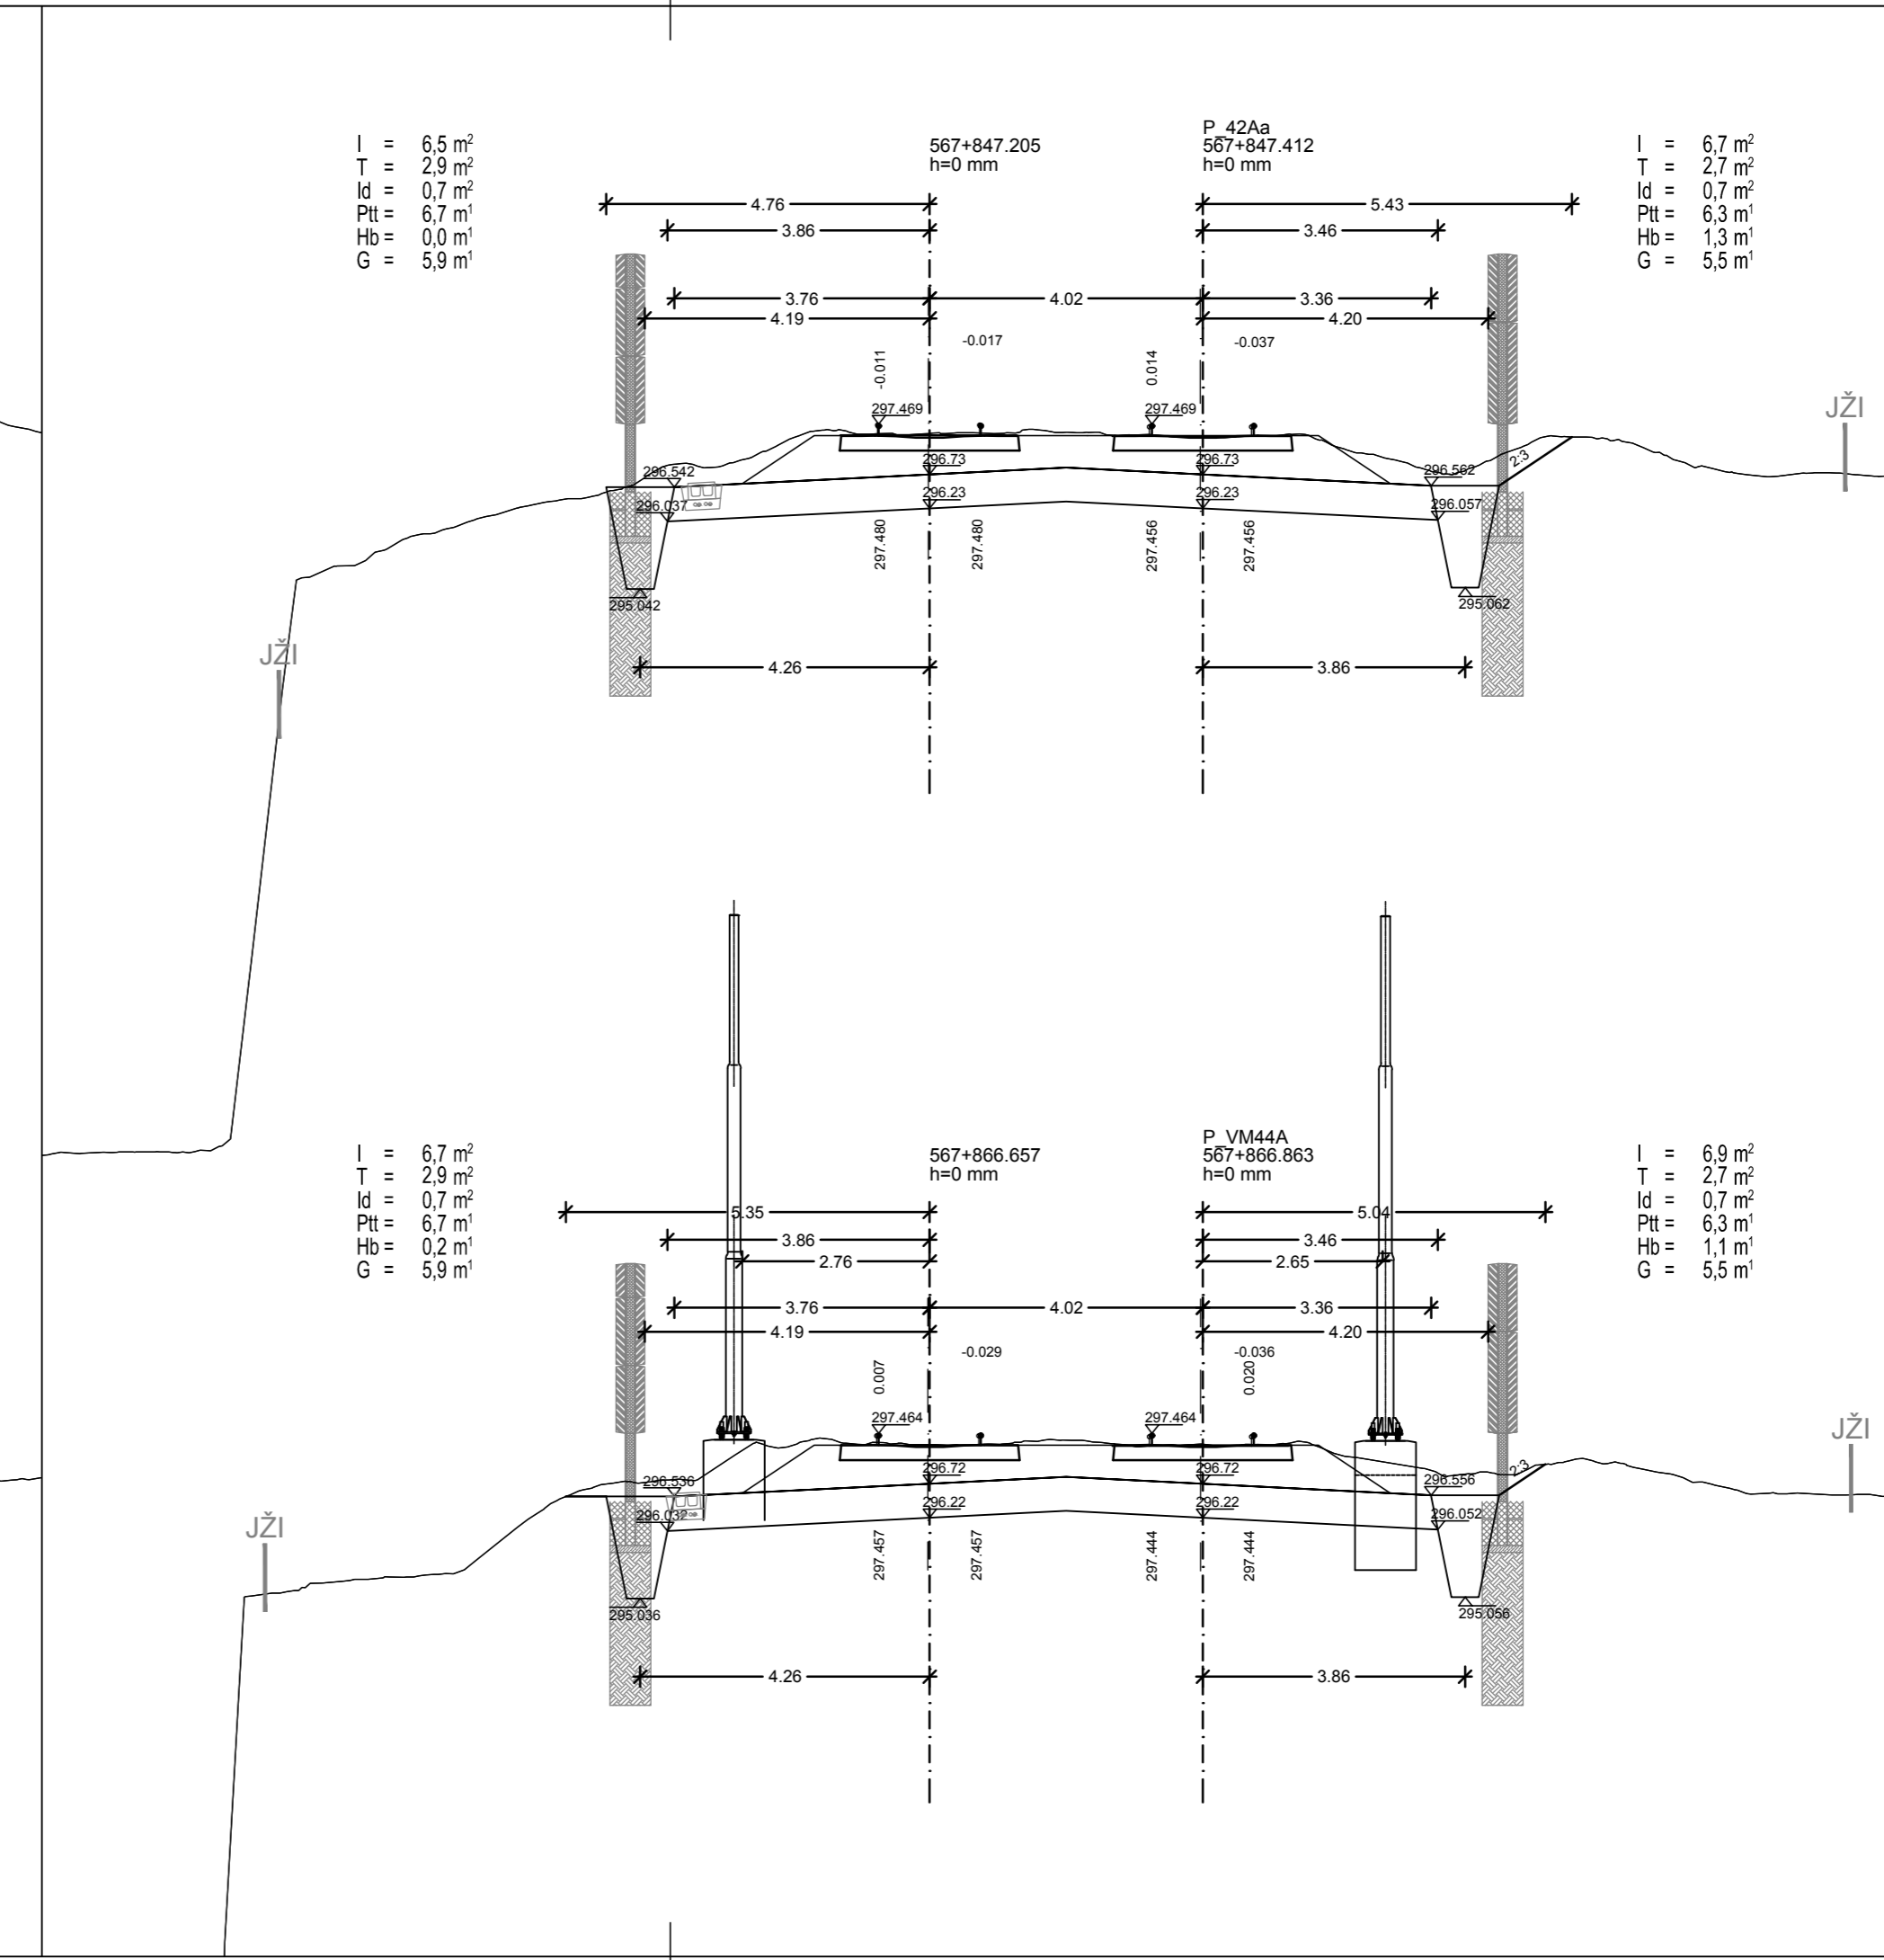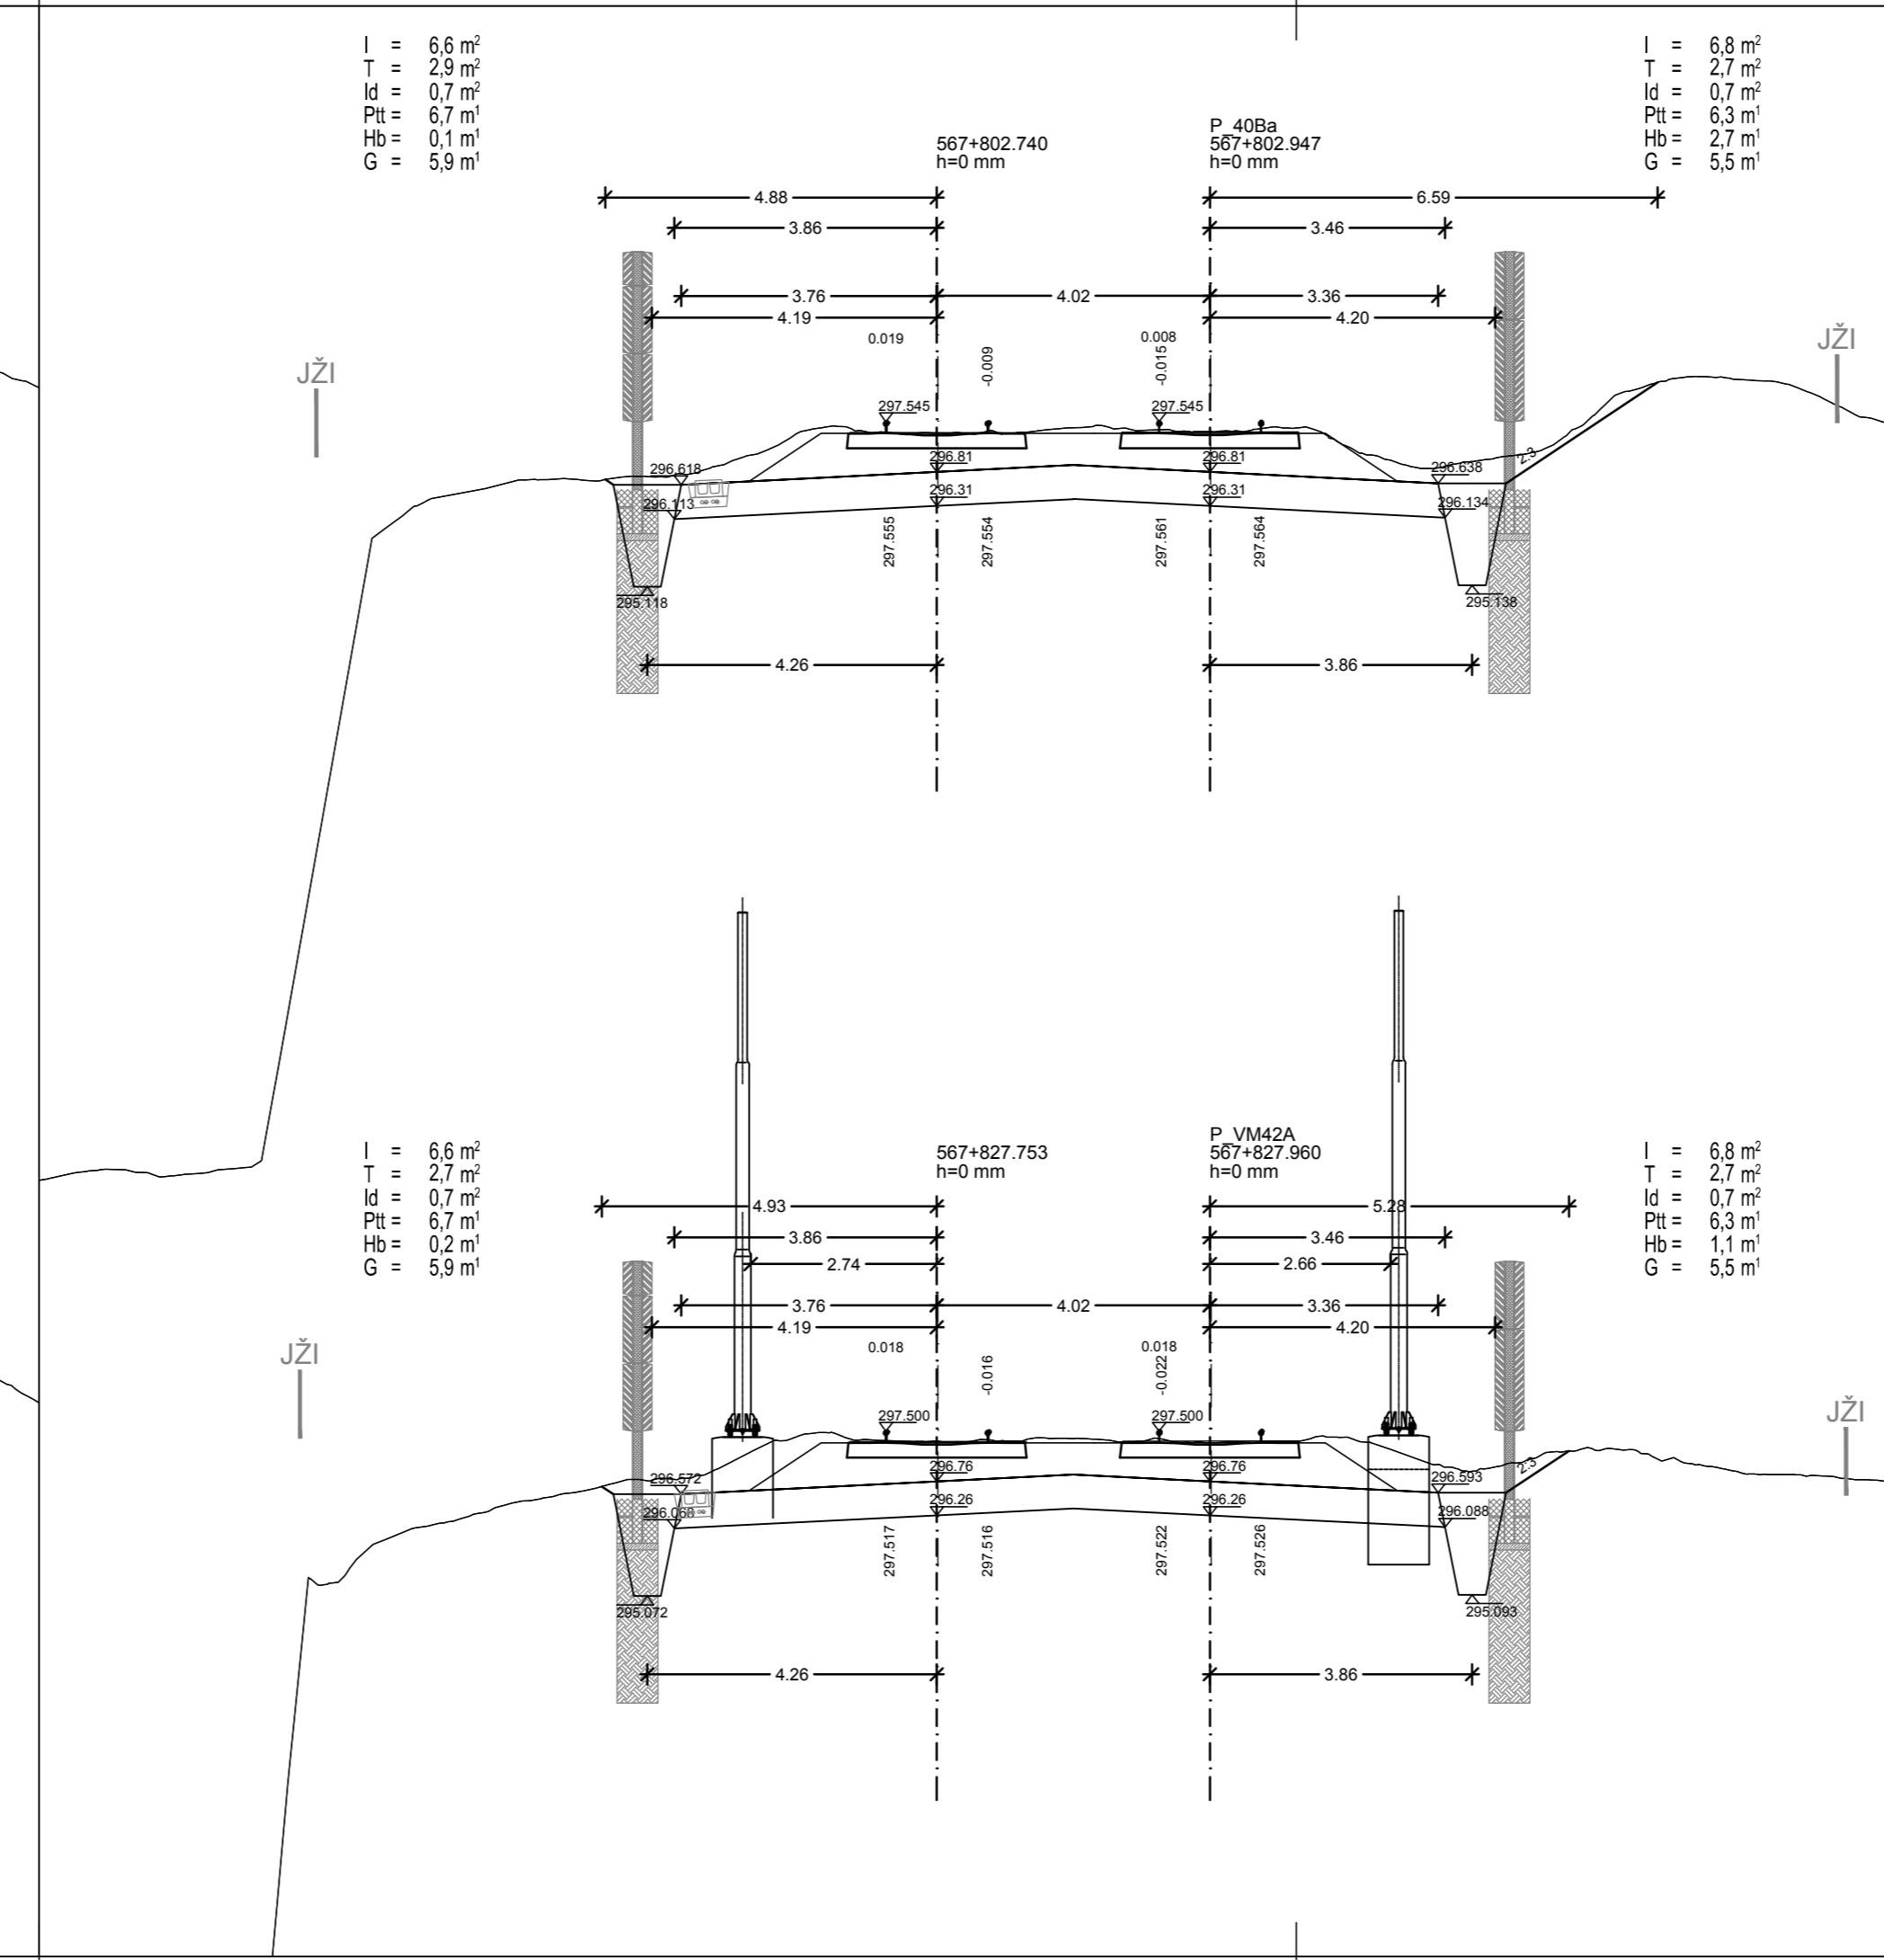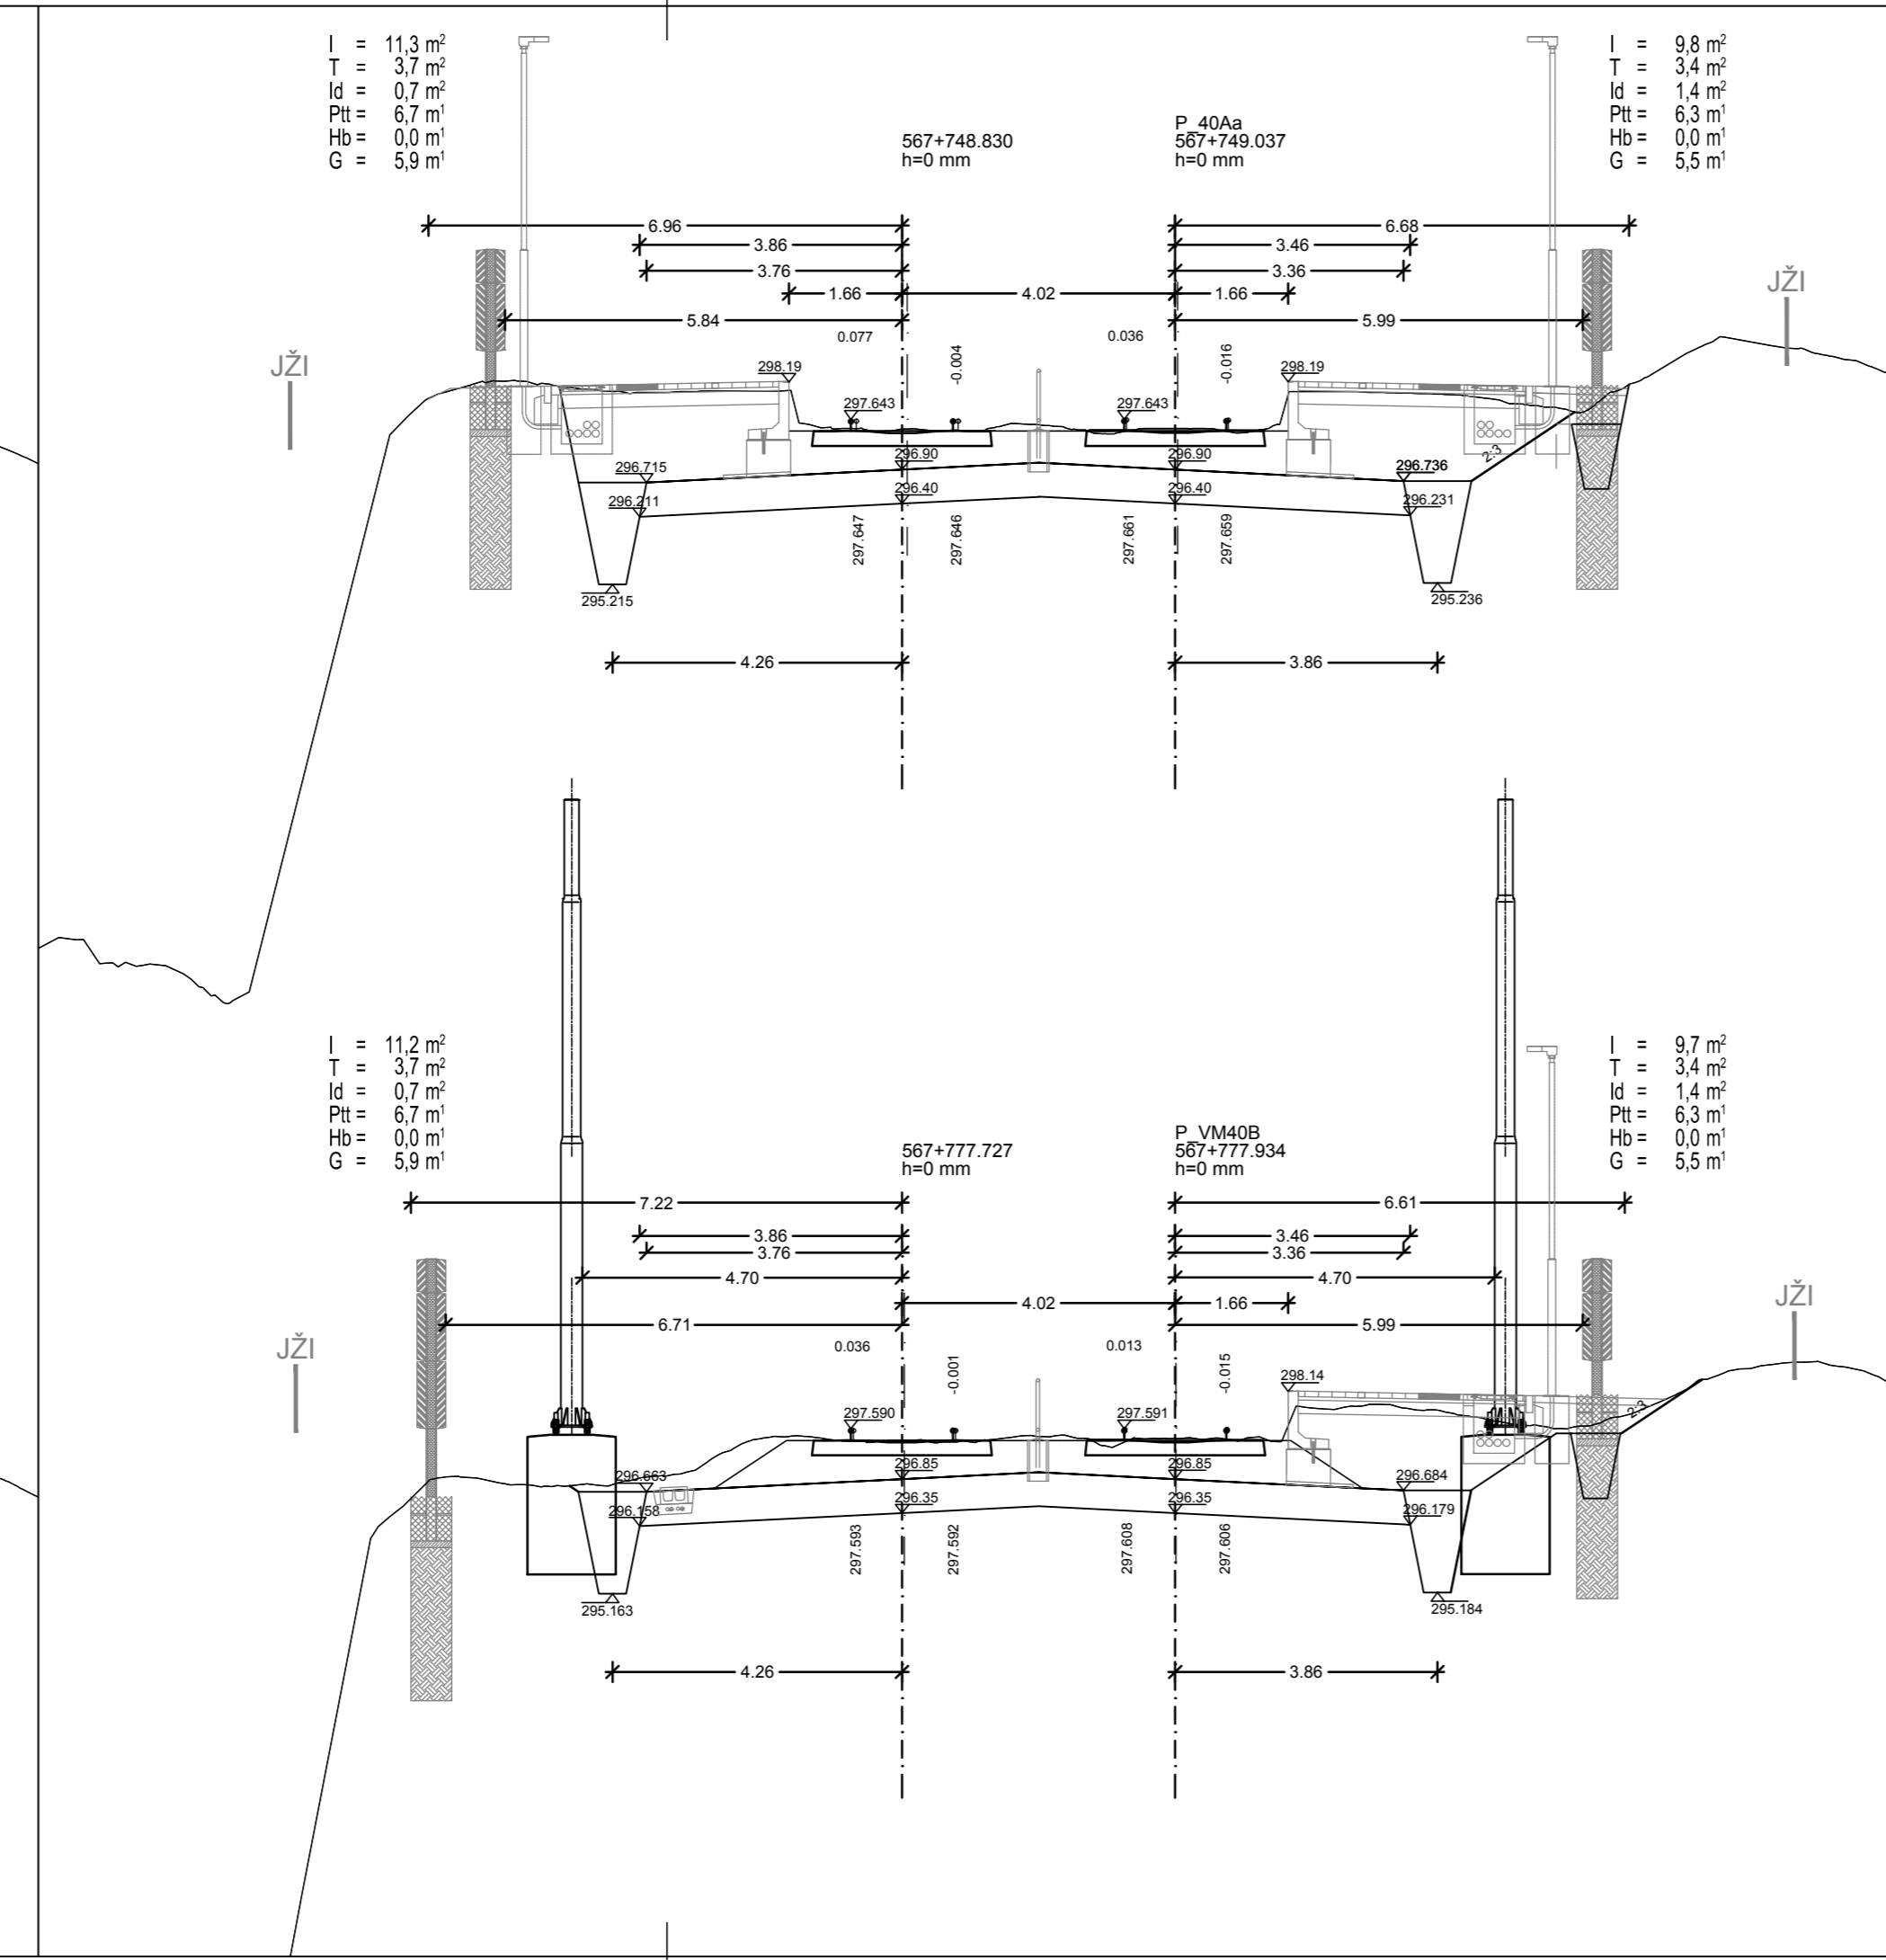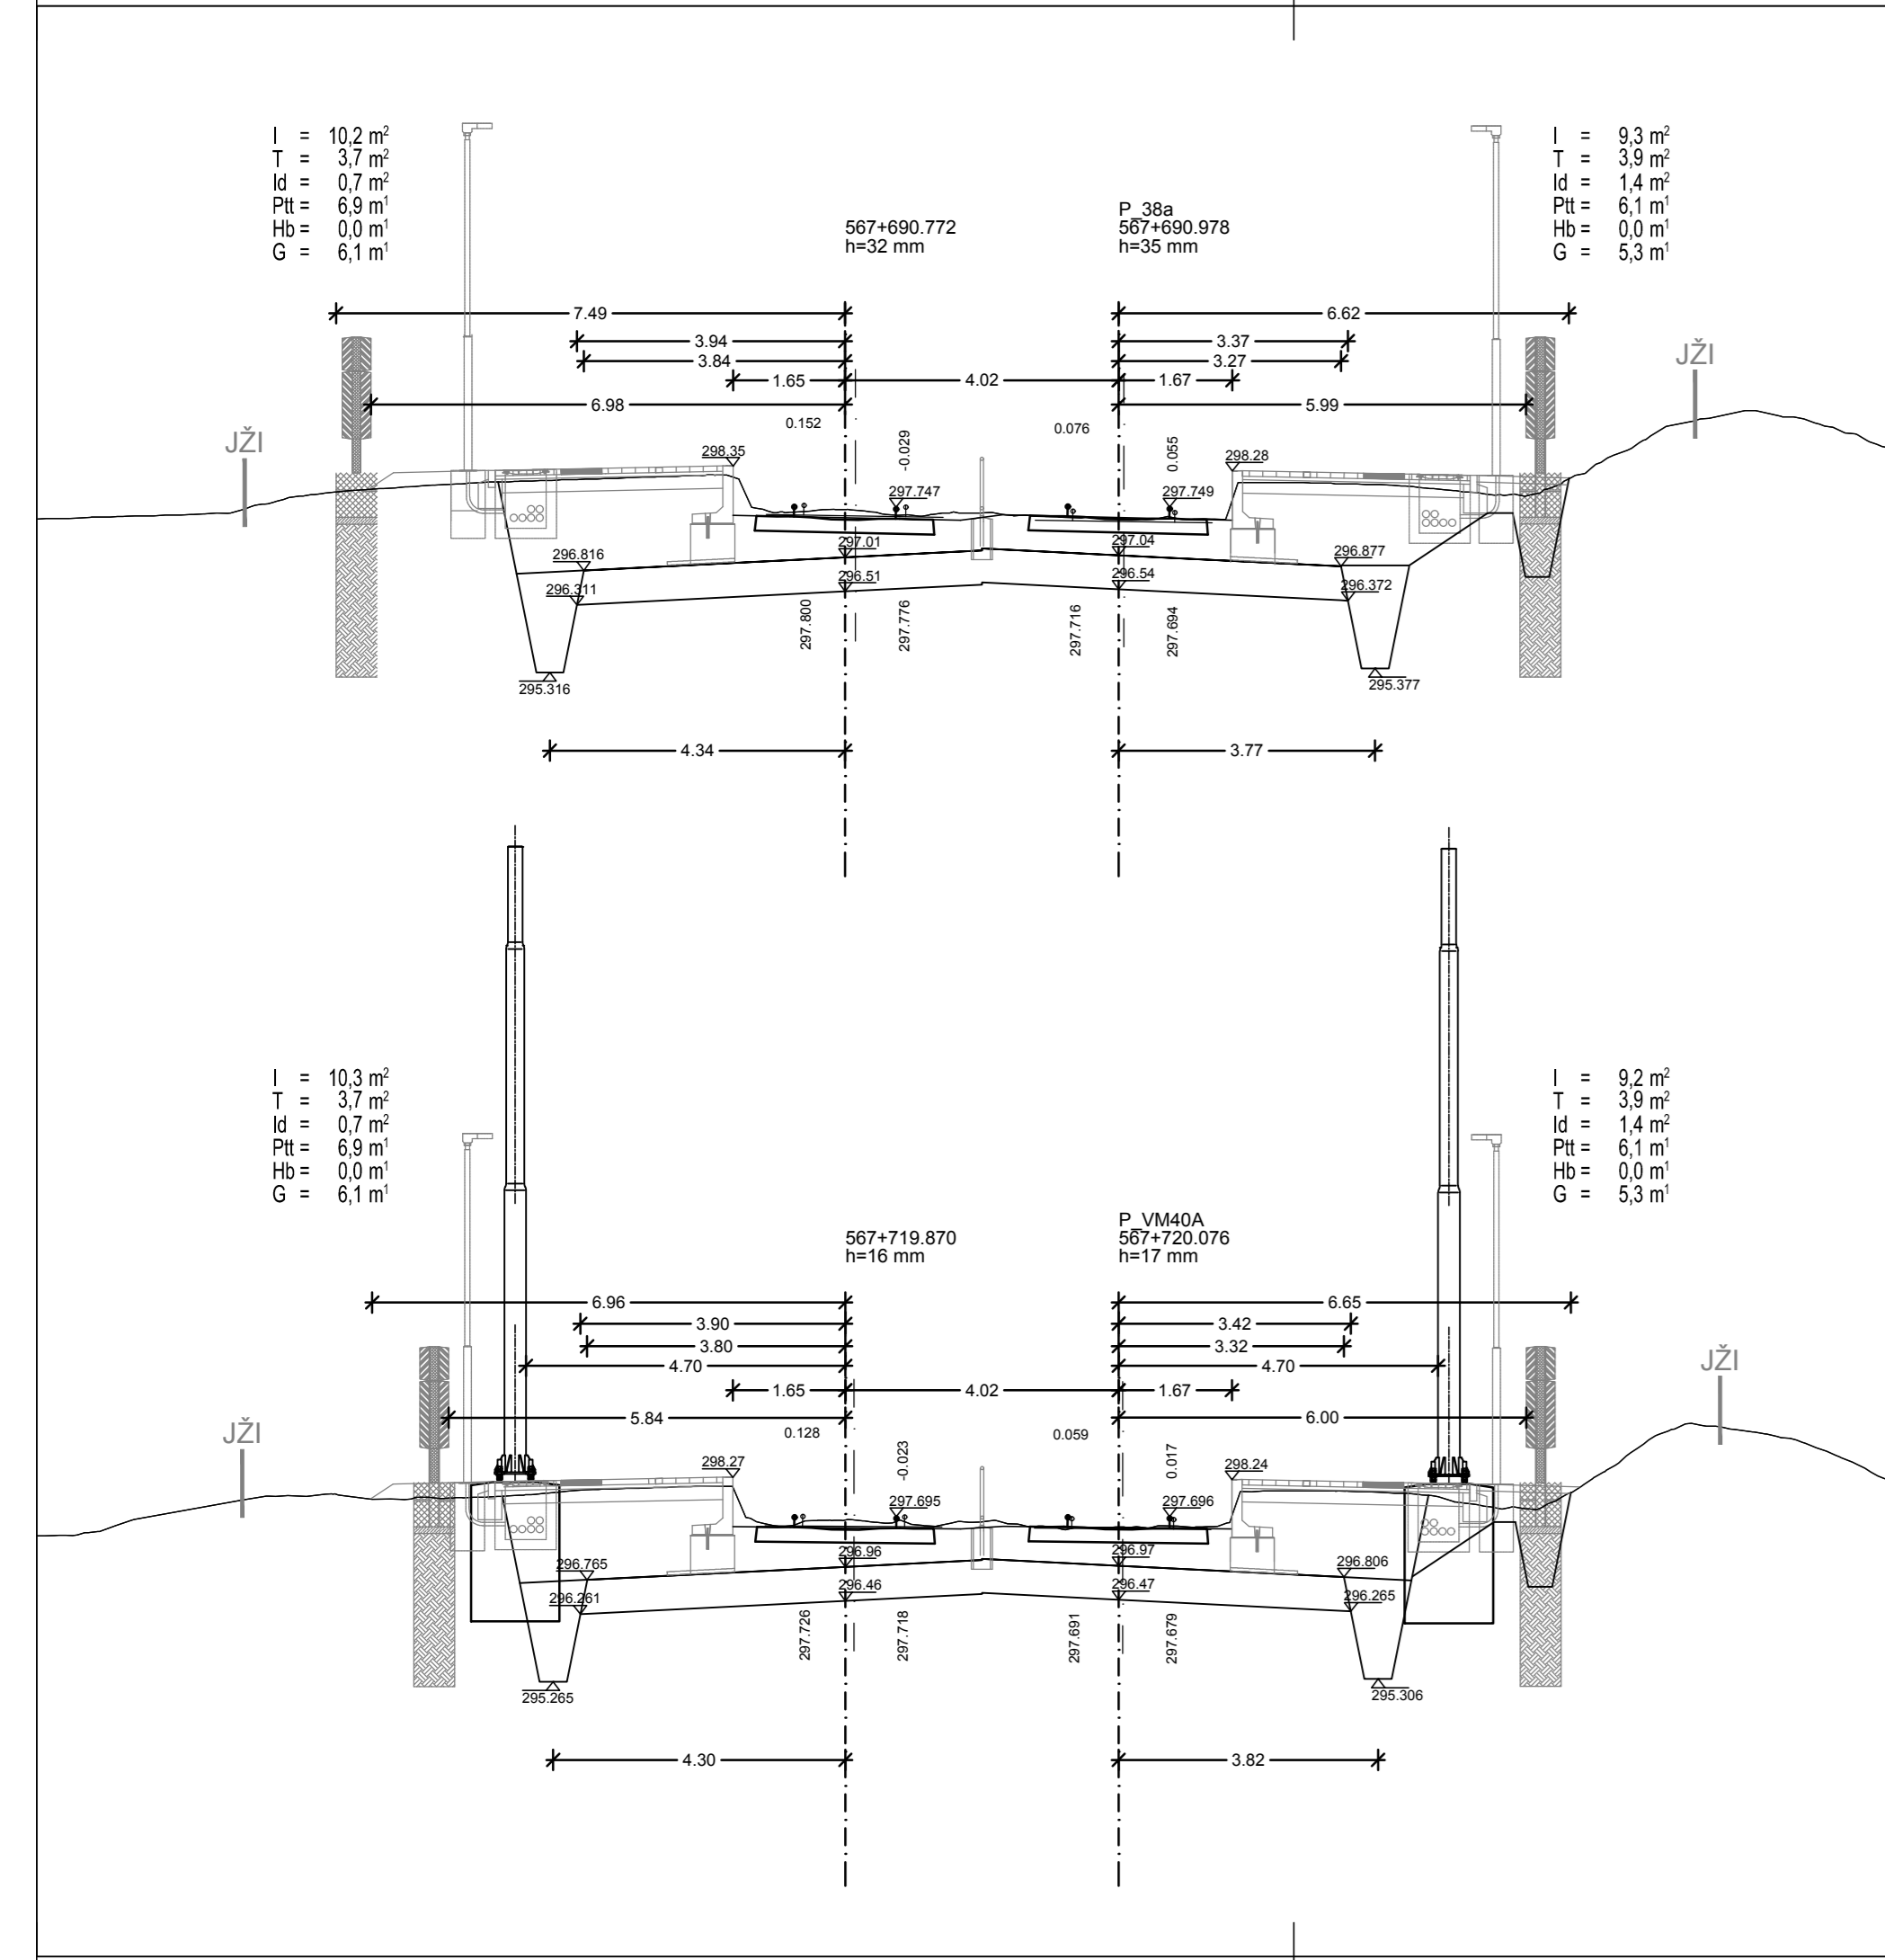

PREČNI PROFILI od km 567+680 do km 567+880

MERILO 1:100 3/1

Datum: _____ Opis spremembe: _____ Podpis: _____

Investitor: **Republika Slovenija**
Ministrstvo za infrastrukturo
 Direkcija RS za infrastrukturo
 Tržaška cesta 19, 1000 Ljubljana
 tel.: 01 478 80 02, fax: 01 478 81 23

Projektant: **sž - projektivno podjetje ljubljana, d.d.**
 projektiranje, inženiring, svetovanje
 Ukmarjeva ulica 6, SI - 1000 Ljubljana
 tel.: 01 300 76 00, fax.: 01 300 76 36

Podizvajalec: _____

Projekt: **Nadgradnja medpostajnega odseka Ljubljana - Brezovica**

Objekt: **Odsek Ljubljana - Brezovica** Id. št.: _____ Ime: _____

Načrt: **Trine naprave** Odg. vodja projekta: G-2753 Boris Brilly univ.dipl.inž.grad.
 Ogd. projektant načrta: G-2753 Boris Brilly univ.dipl.inž.grad.
 Izdelal: G-2753 Boris Brilly univ.dipl.inž.grad.


Vrsta načrta: **NAČRT GRADBENIH KONTRUKCIJ**


PREČNI PROFILI					
Št. proga:	Vrsta projekta:	Merilo:	Datum:	Projekt št.:	Načrt št.:
50	IZN	1:100	2019	3685	3/1
Št. odseka:	Arhivsko številka:	Faza/objekt:	Sifra risabe:	Prostor za črtno kodo:	Risba št.:
ZG50	0098	007.2121. G.132			3.8

PREČNI PROFILI od km 567+880 do km 568+100

MERILO 1:100 **3/1**

Datum: _____ Opis spremembe: _____ Podpis: _____

Investitor:  **Republika Slovenija**
Ministrstvo za infrastrukturo
Direkcija RS za infrastrukturo
Tržaška cesta 19, 1000 Ljubljana
tel.: 01 478 80 02, fax: 01 478 81 23

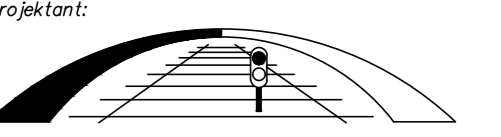Projektant:  **sž - projektivno podjetje ljubljana, d.d.**
projektiranje, inženiring, svetovanje
Ukmarjeva ulica 6, SI - 1000 Ljubljana
tel.: 01 300 76 00, fax: 01 300 76 36

Podizvajalec: _____

Projekt: **Nadgradnja medpostajnega odseka Ljubljana - Brezovica**

Objekt: **Odsek Ljubljana - Brezovica**

Načrt: **Tirne naprave**

Odg. vodja projekta: G-2753 Boris Brilly univ.dipl.inž.gradb.

Odg. projektant: G-2753 Boris Brilly univ.dipl.inž.gradb.

Izdajatelj: G-2753 Boris Brilly univ.dipl.inž.gradb.









Vrsta načrta: **NAČRT GRADBENIH KONTRUKCIJ**


Risba: **PREČNI PROFILI**

Št. proga: 50	Vrsta projekta: IZN	Merilo: 1:100	Datum: julij 2019	Projekt št.: 3685	Načrt št.: 3/1	Int. št.: 3685 3/1
Št. odseka: ZG50	Arhivsko številka: 0098	Faza/objekt: 007.2121. G.132	Sifra risabe: G.132	Prostor za črtno kodo:		Risba št.: 3.9

Št. odseka: **ZG50** Arhivsko številka: **0098** Faza/objekt: **007.2121. G.132** Sifra risabe: **G.132** Prostor za črtno kodo: _____

Int. št.: **3685 3/1** Risba št.: **3.9**

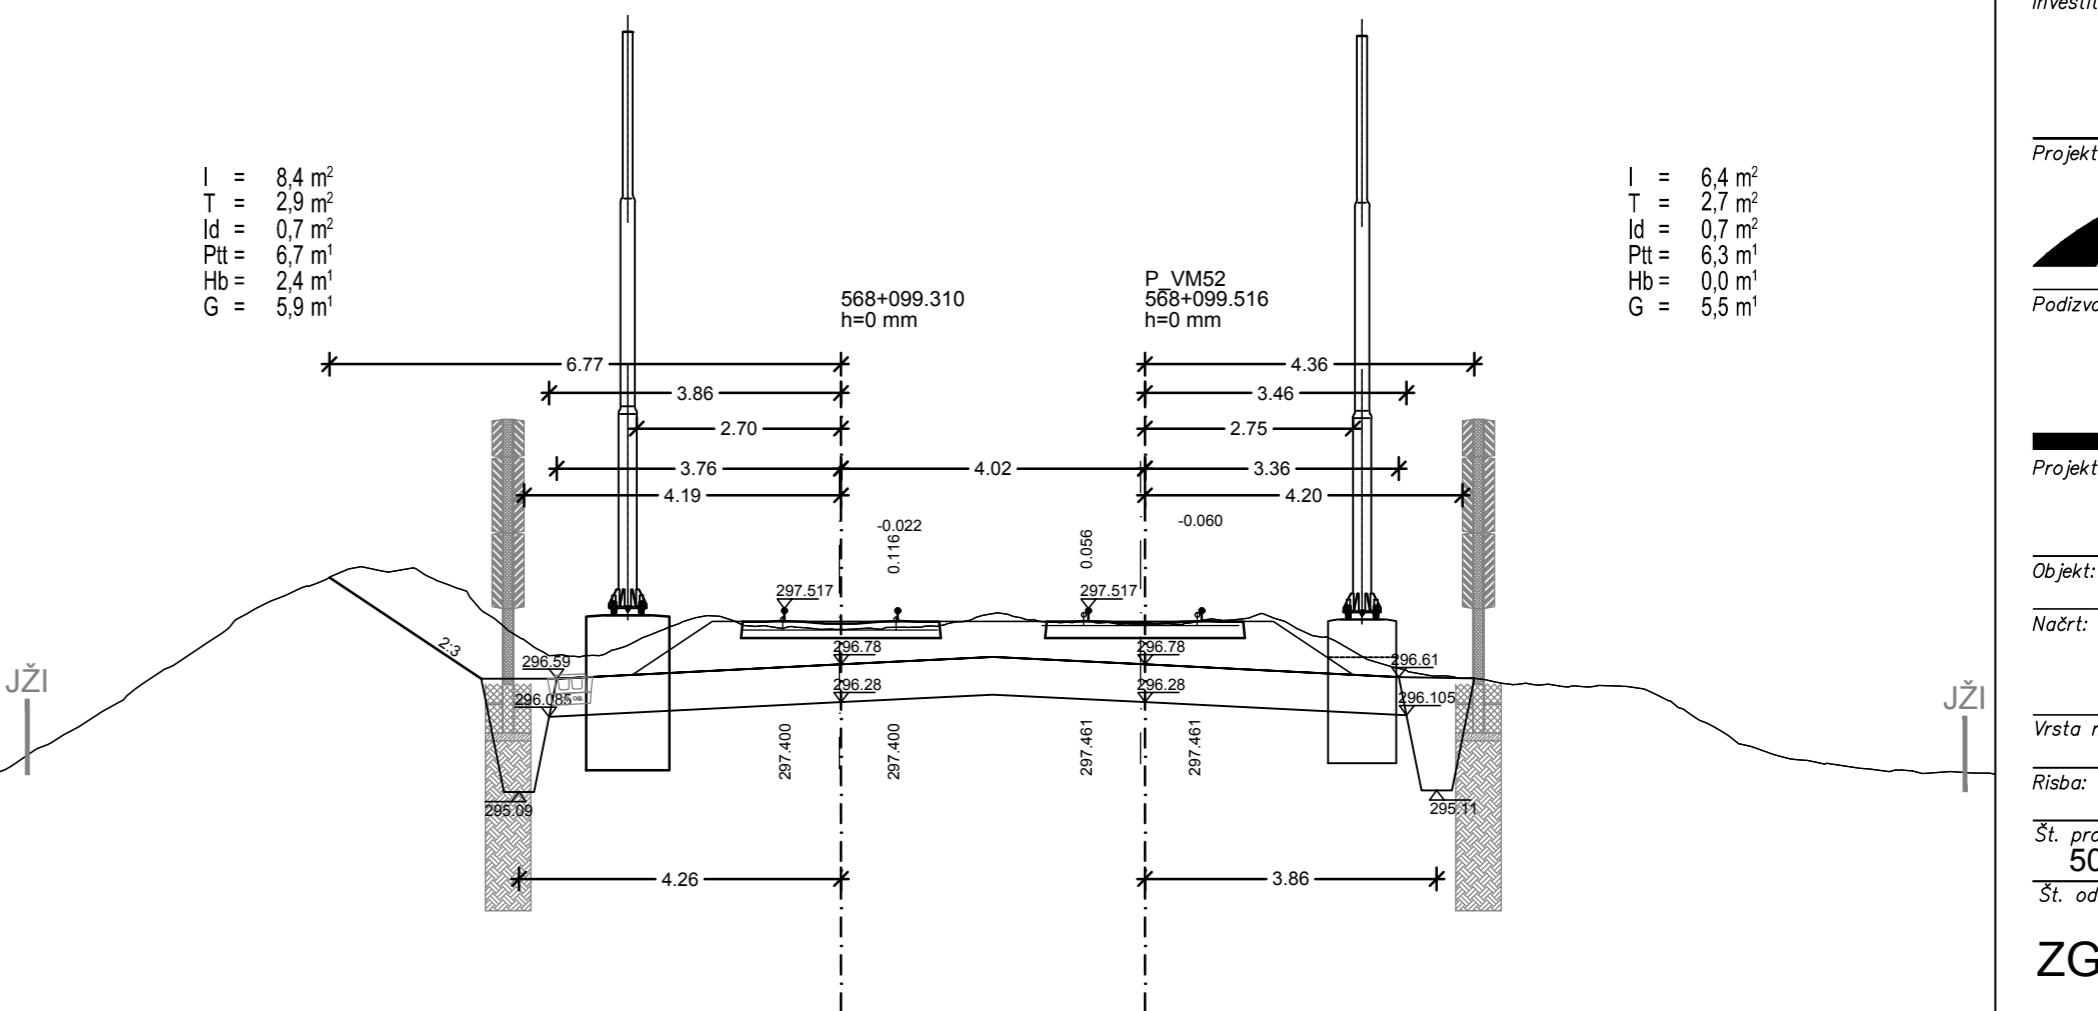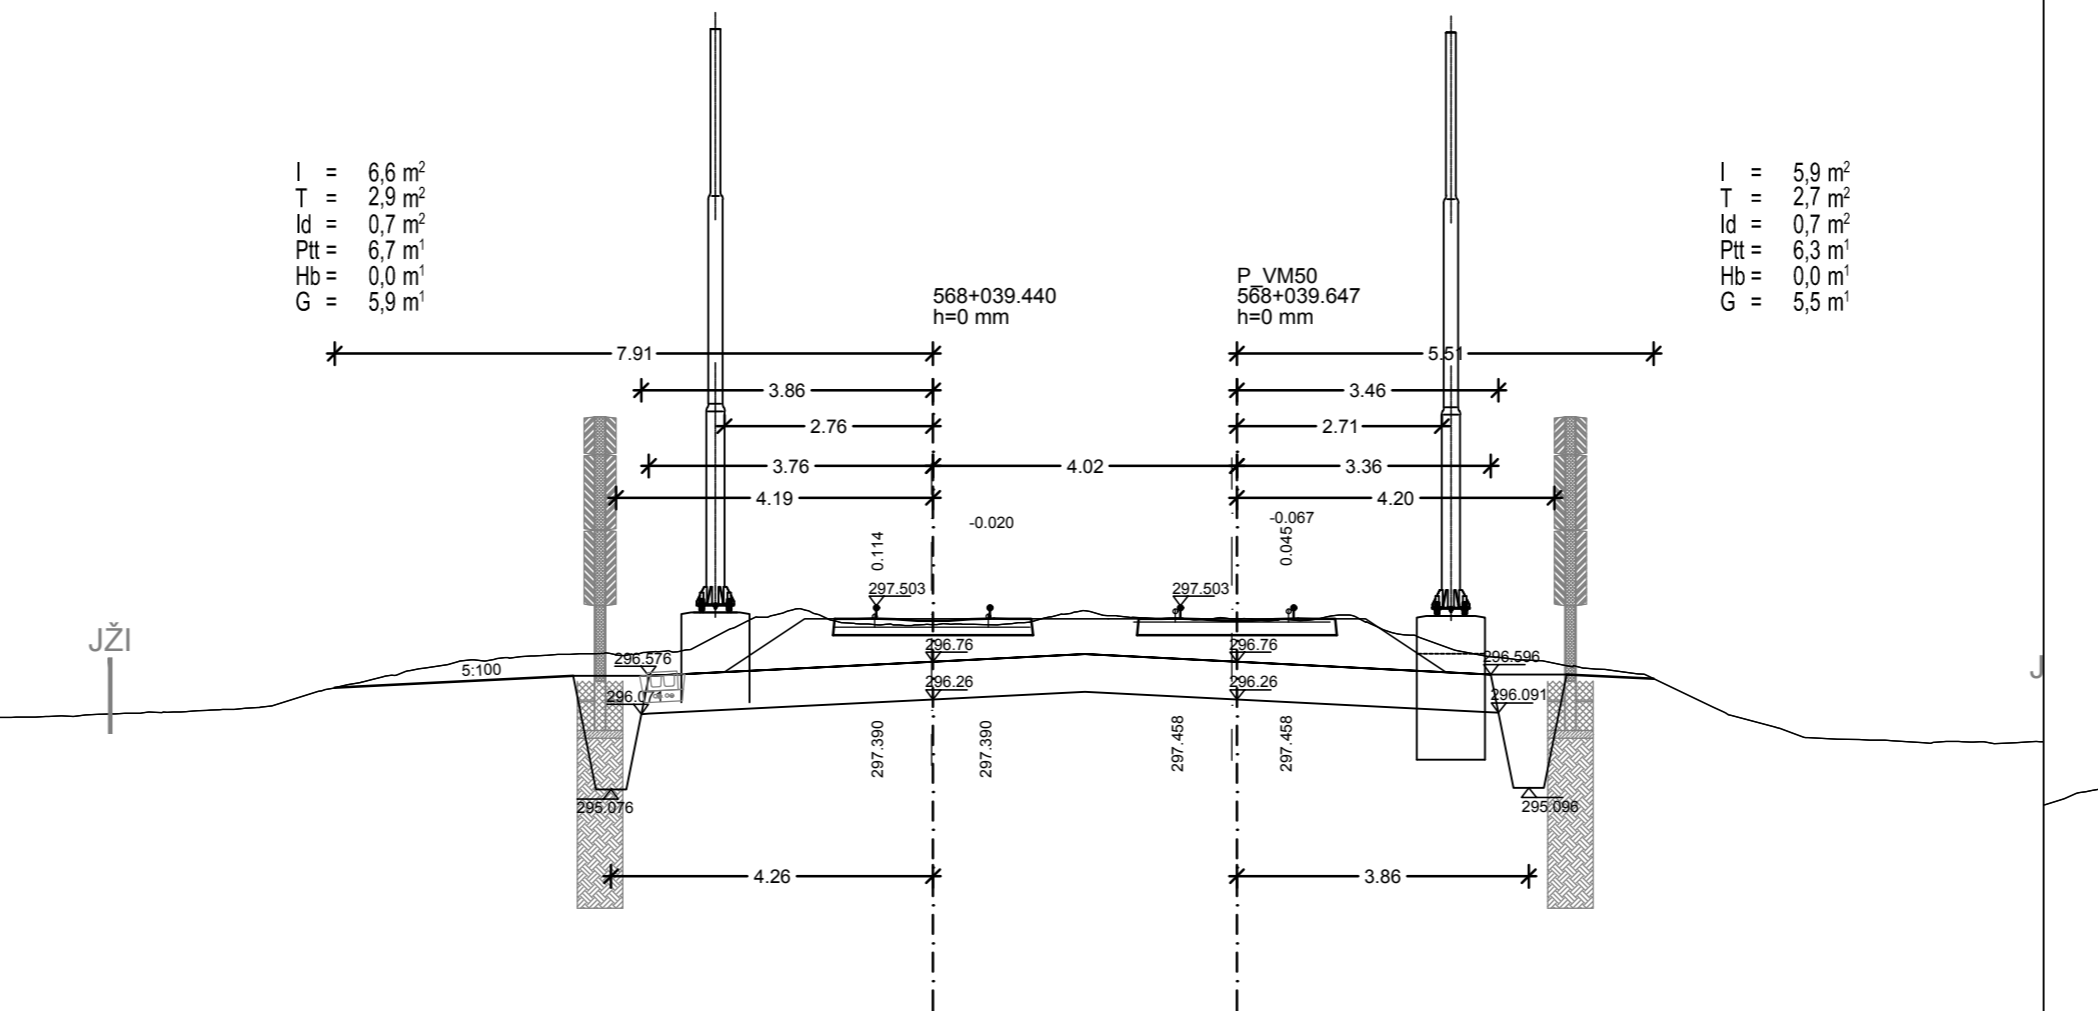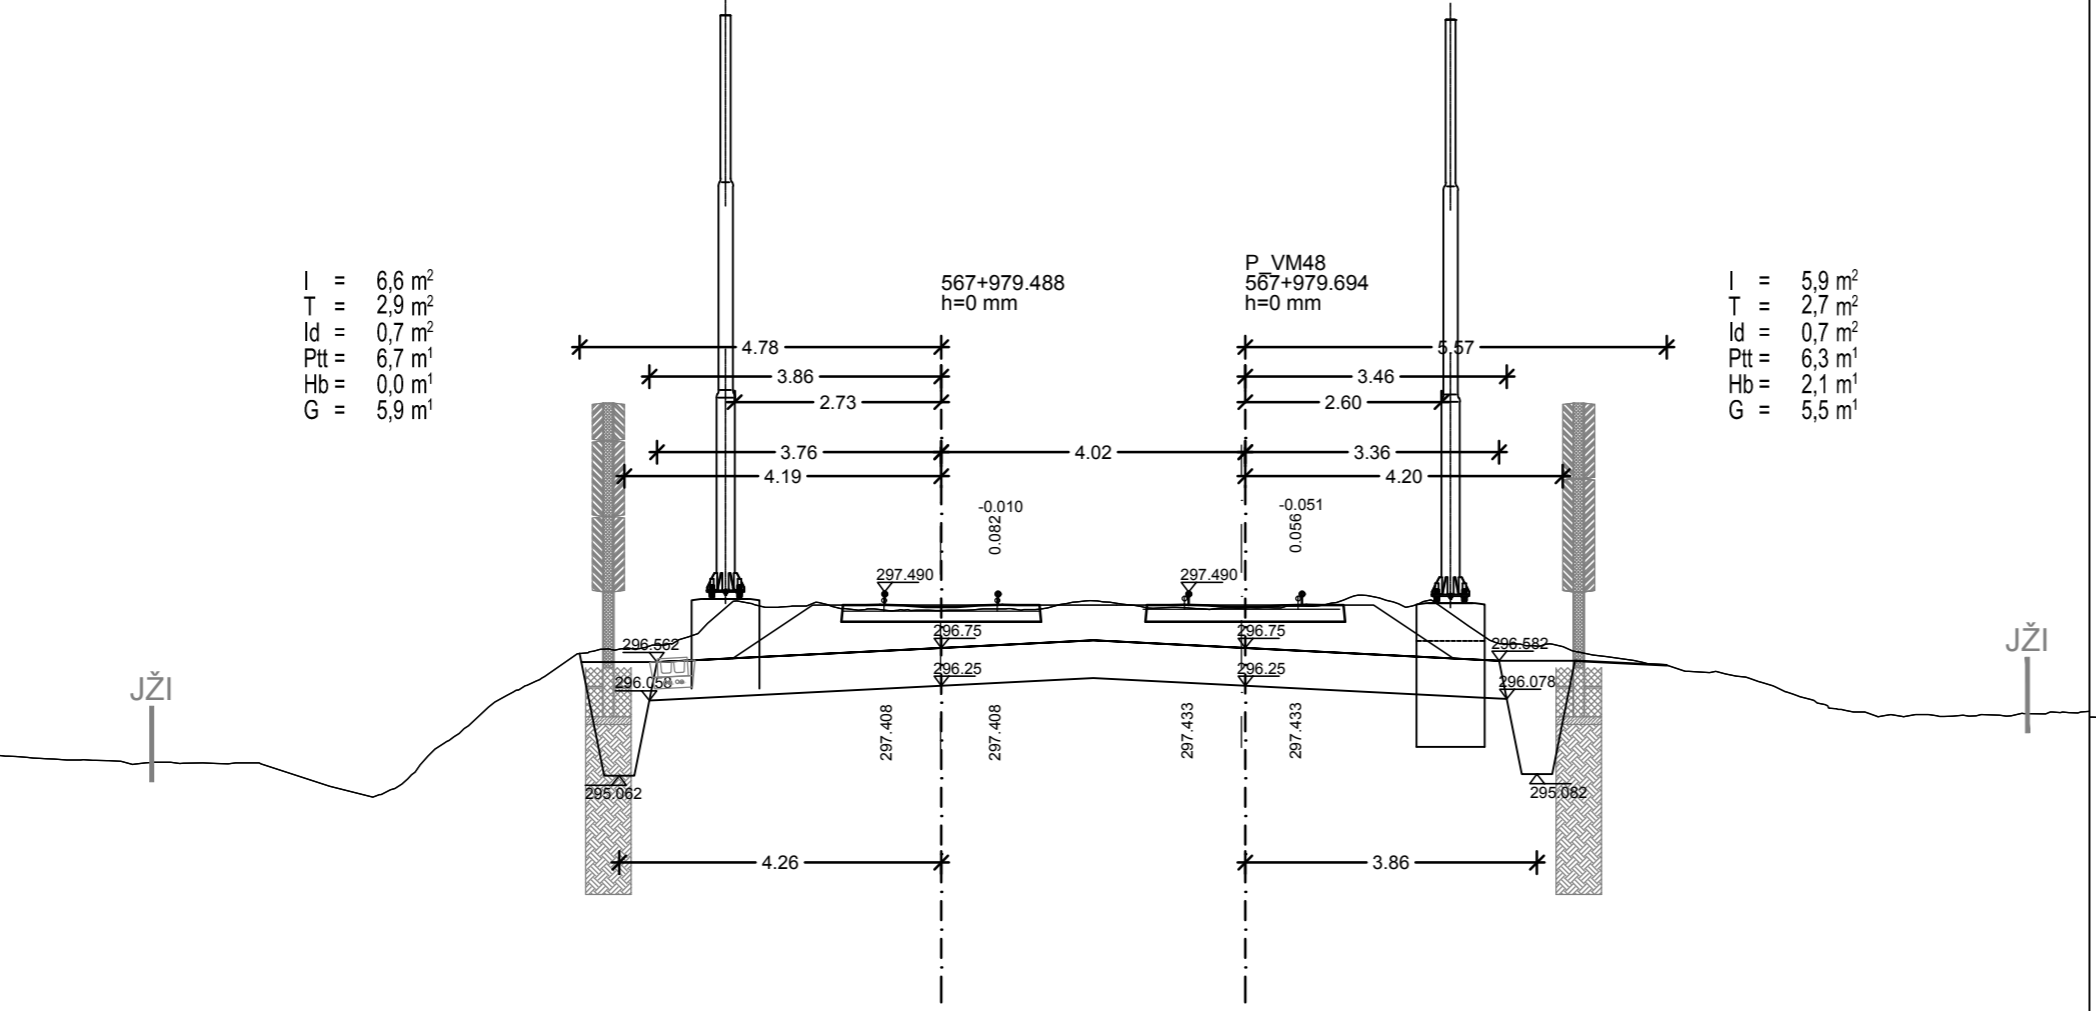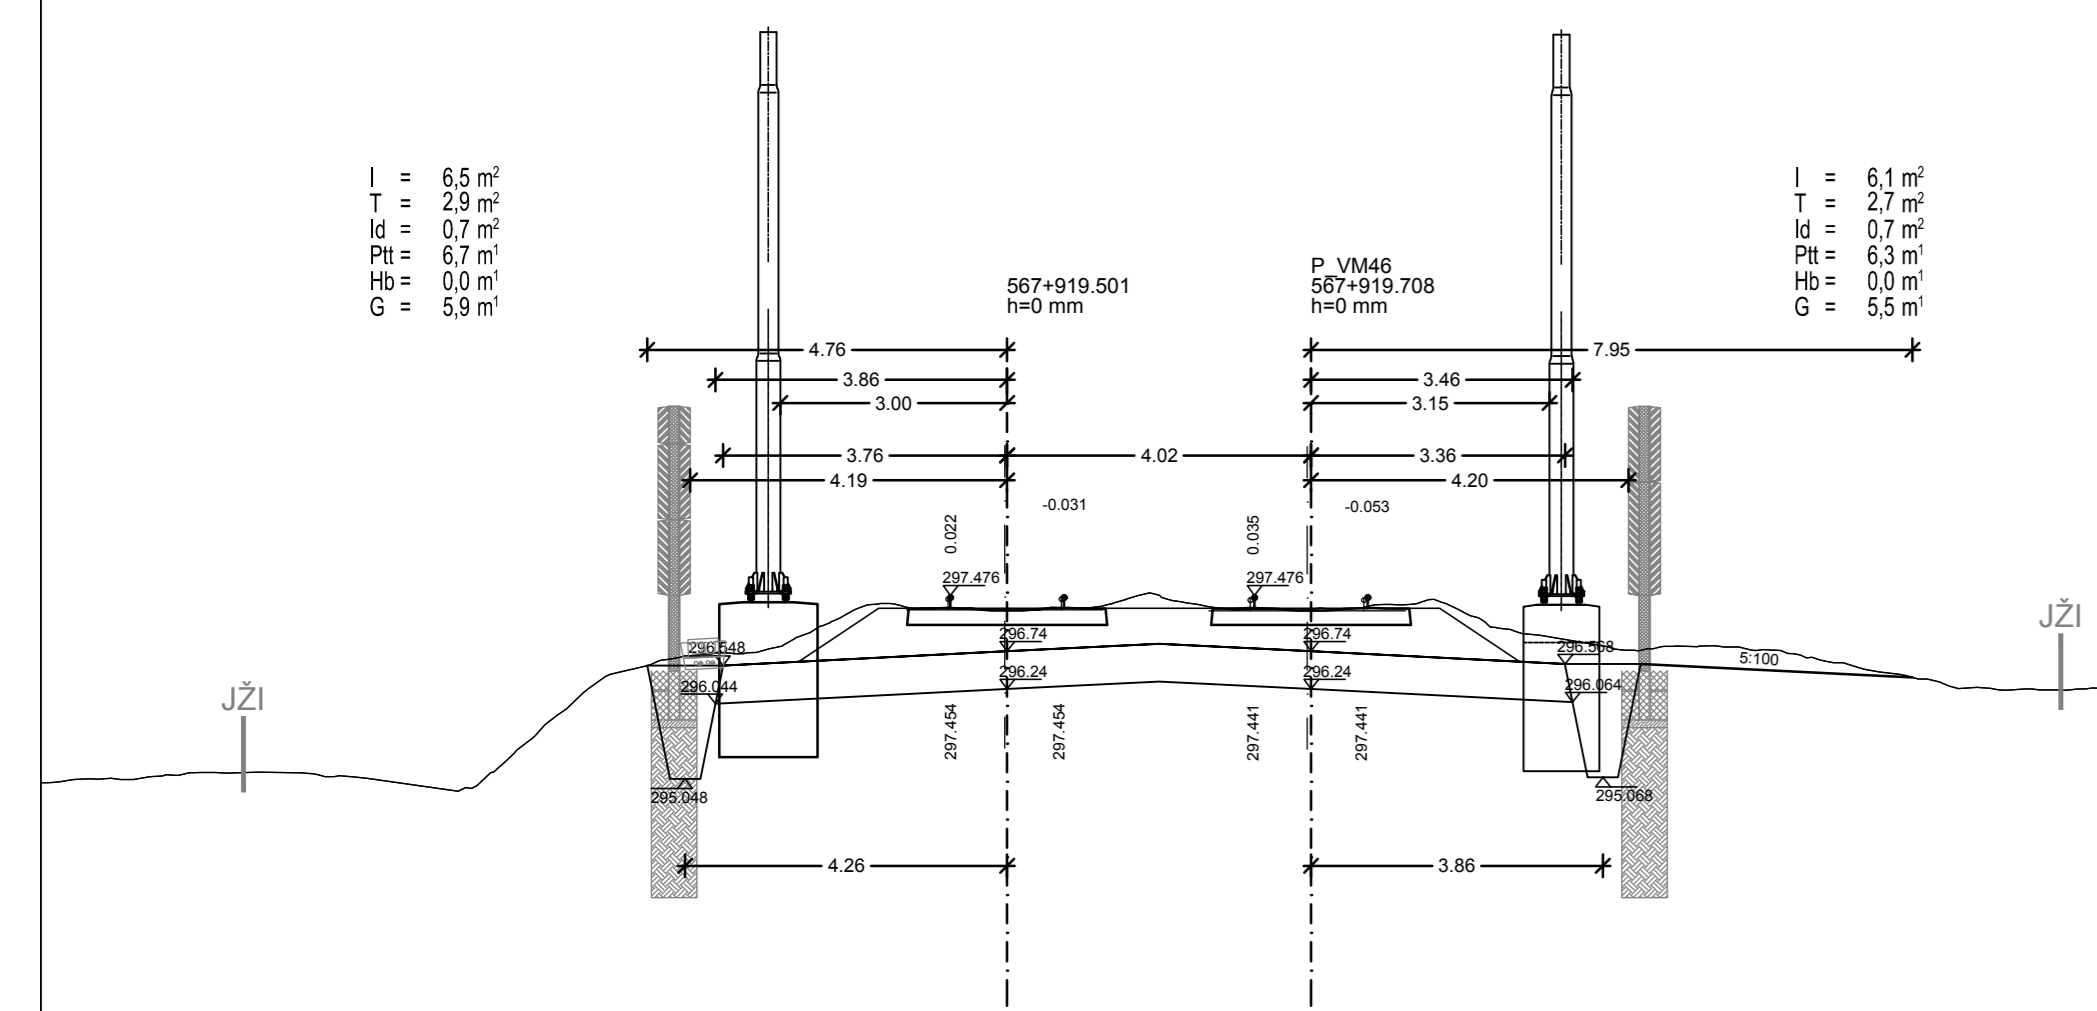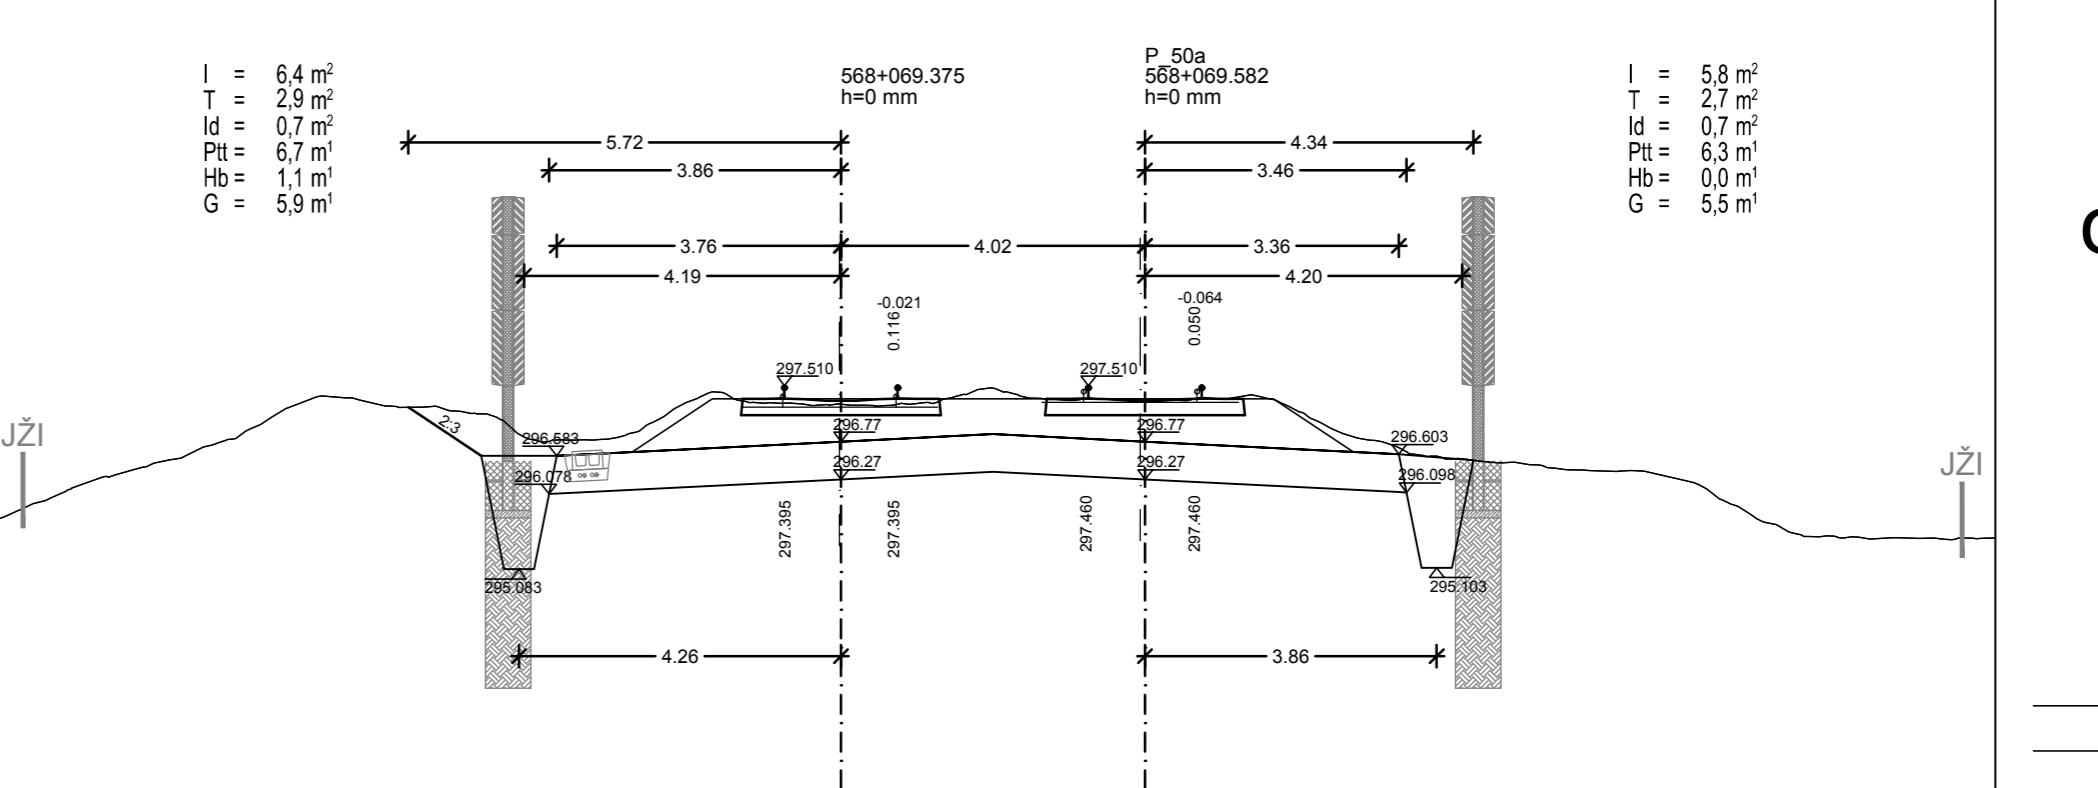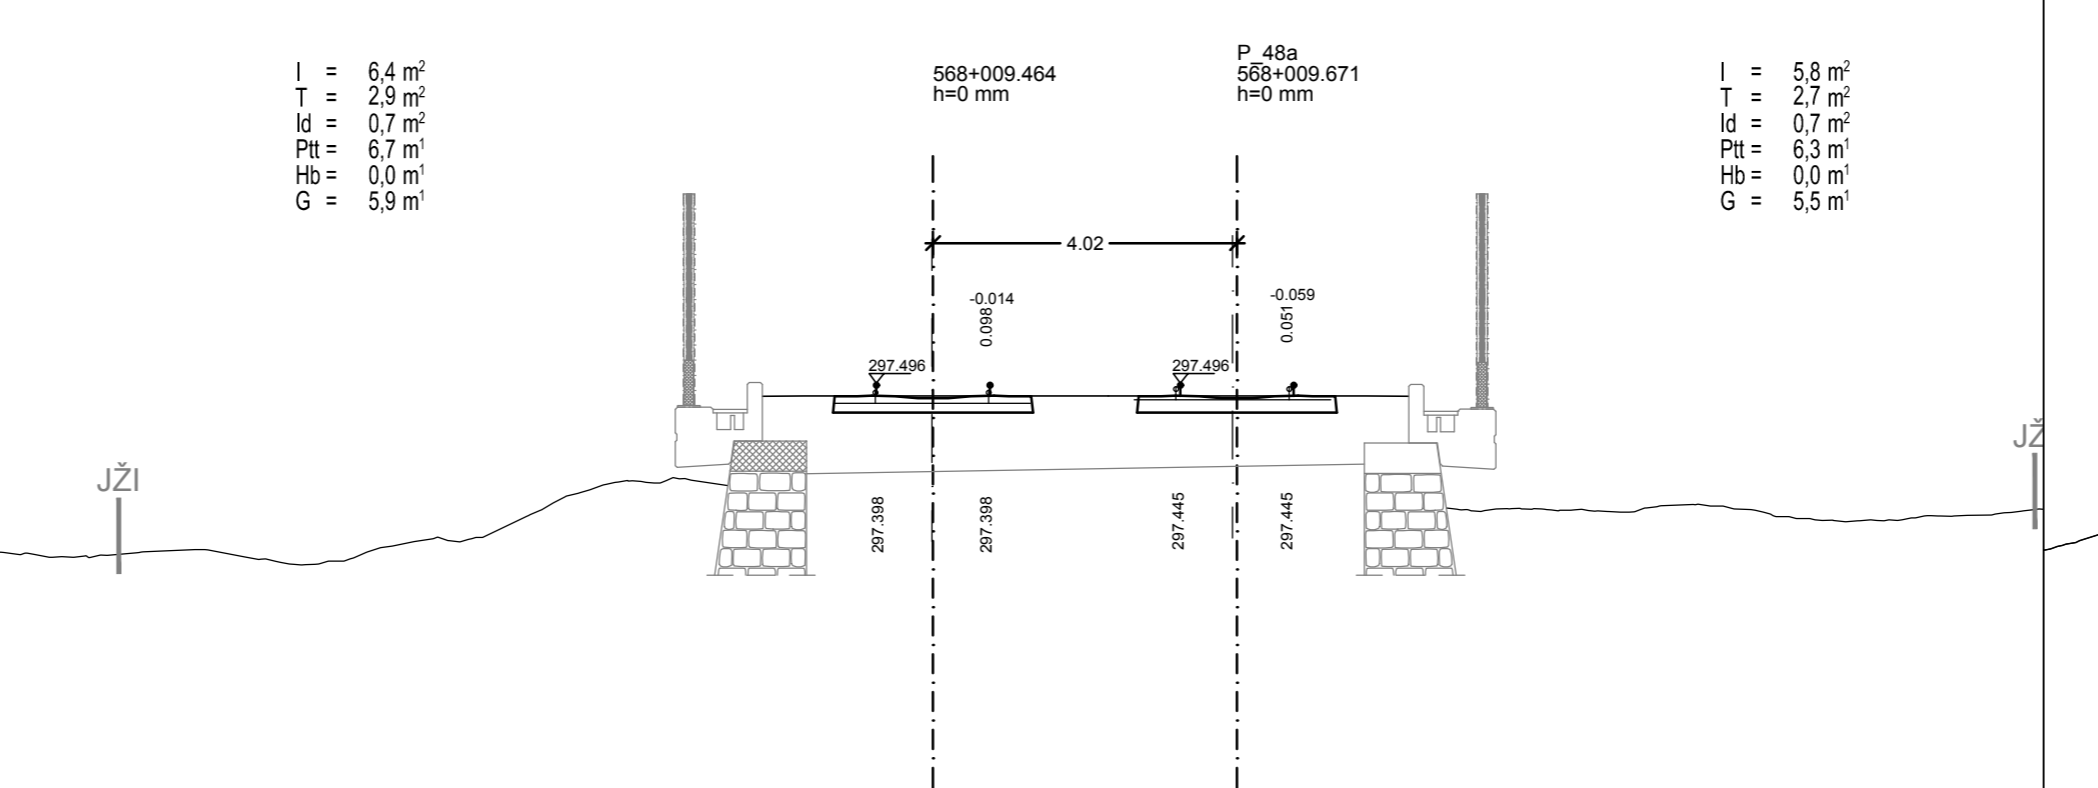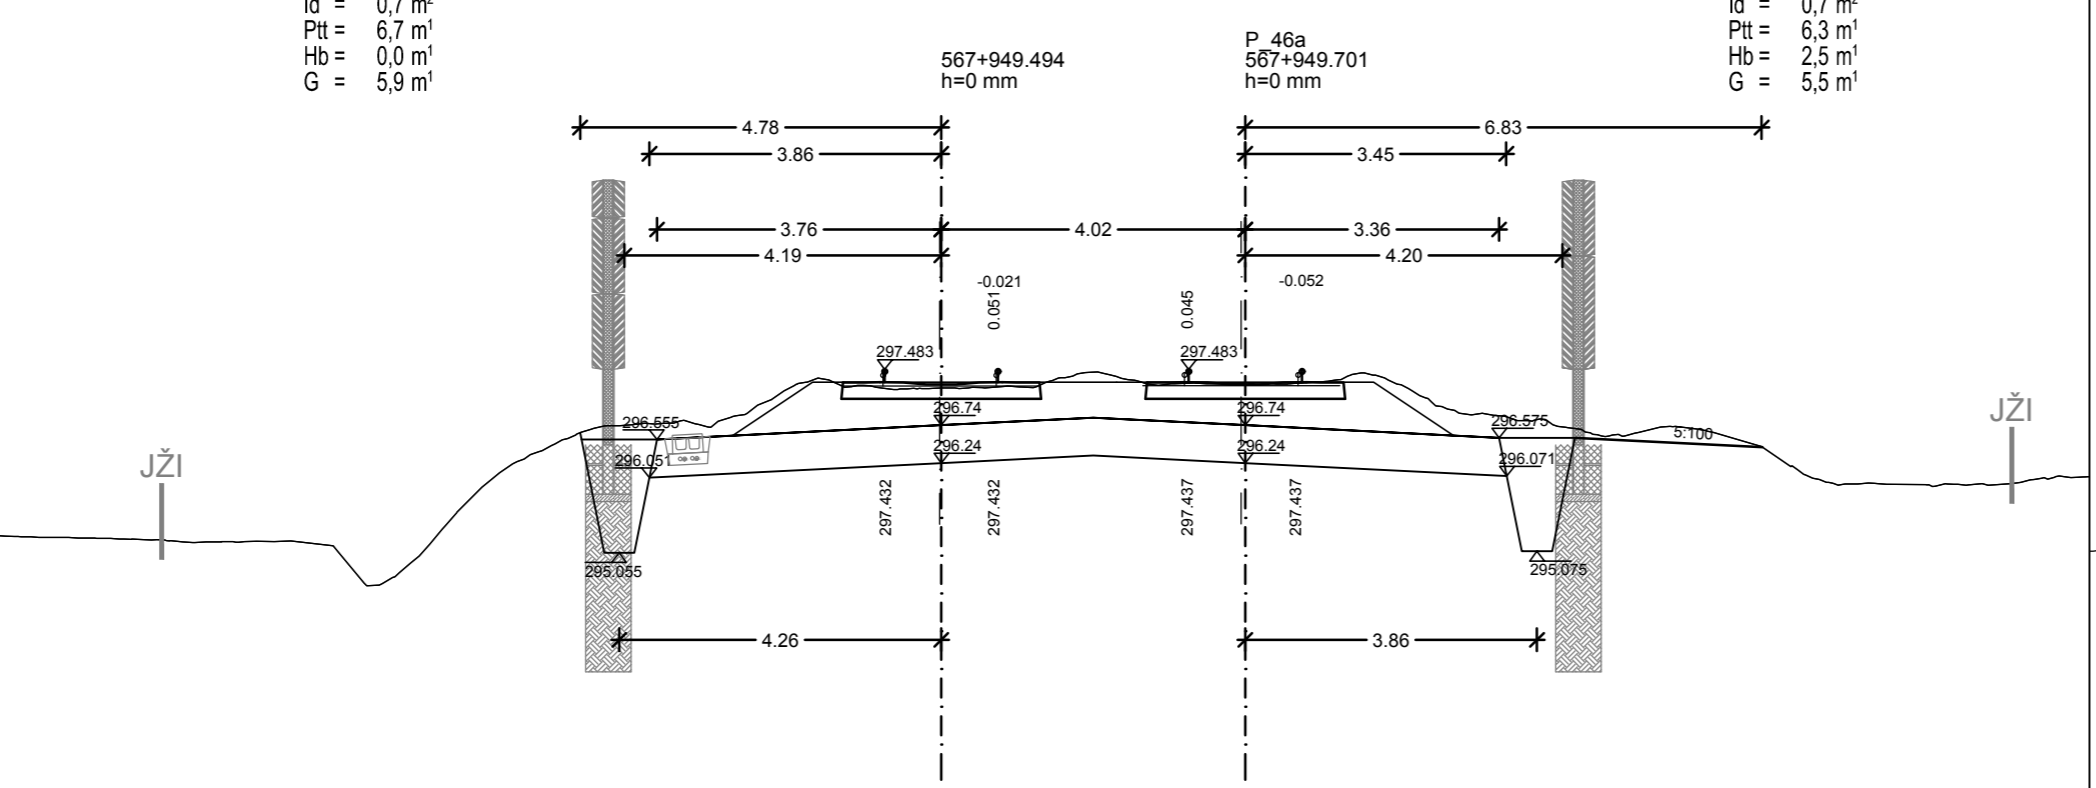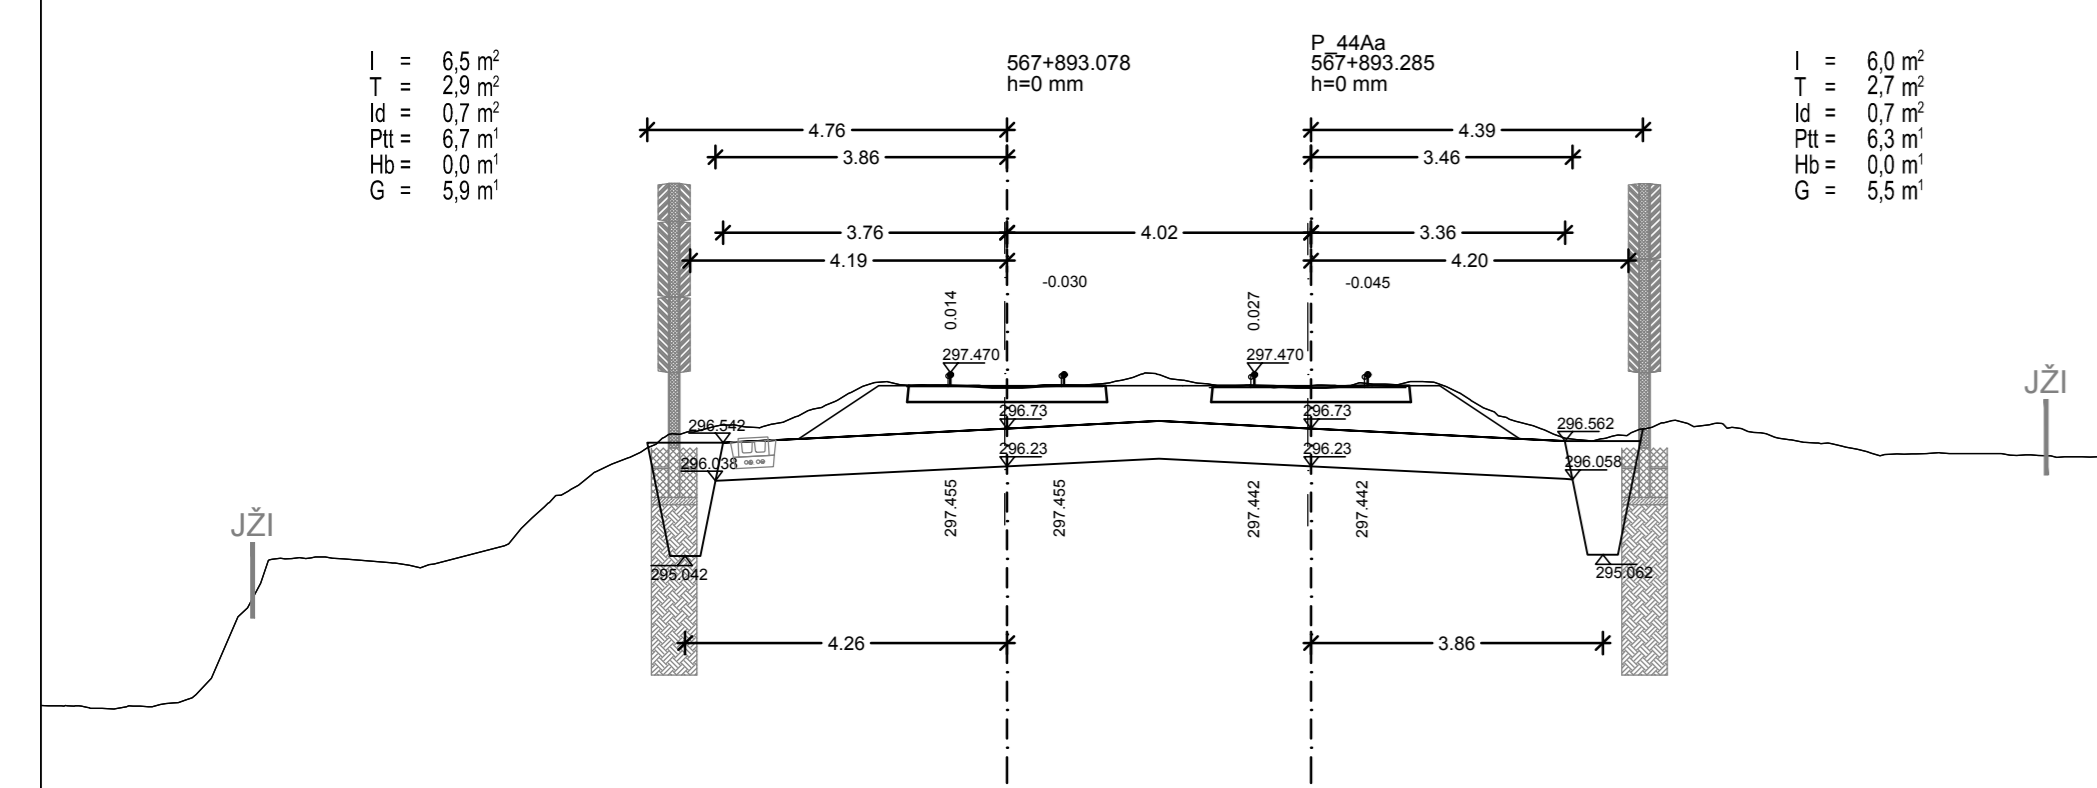

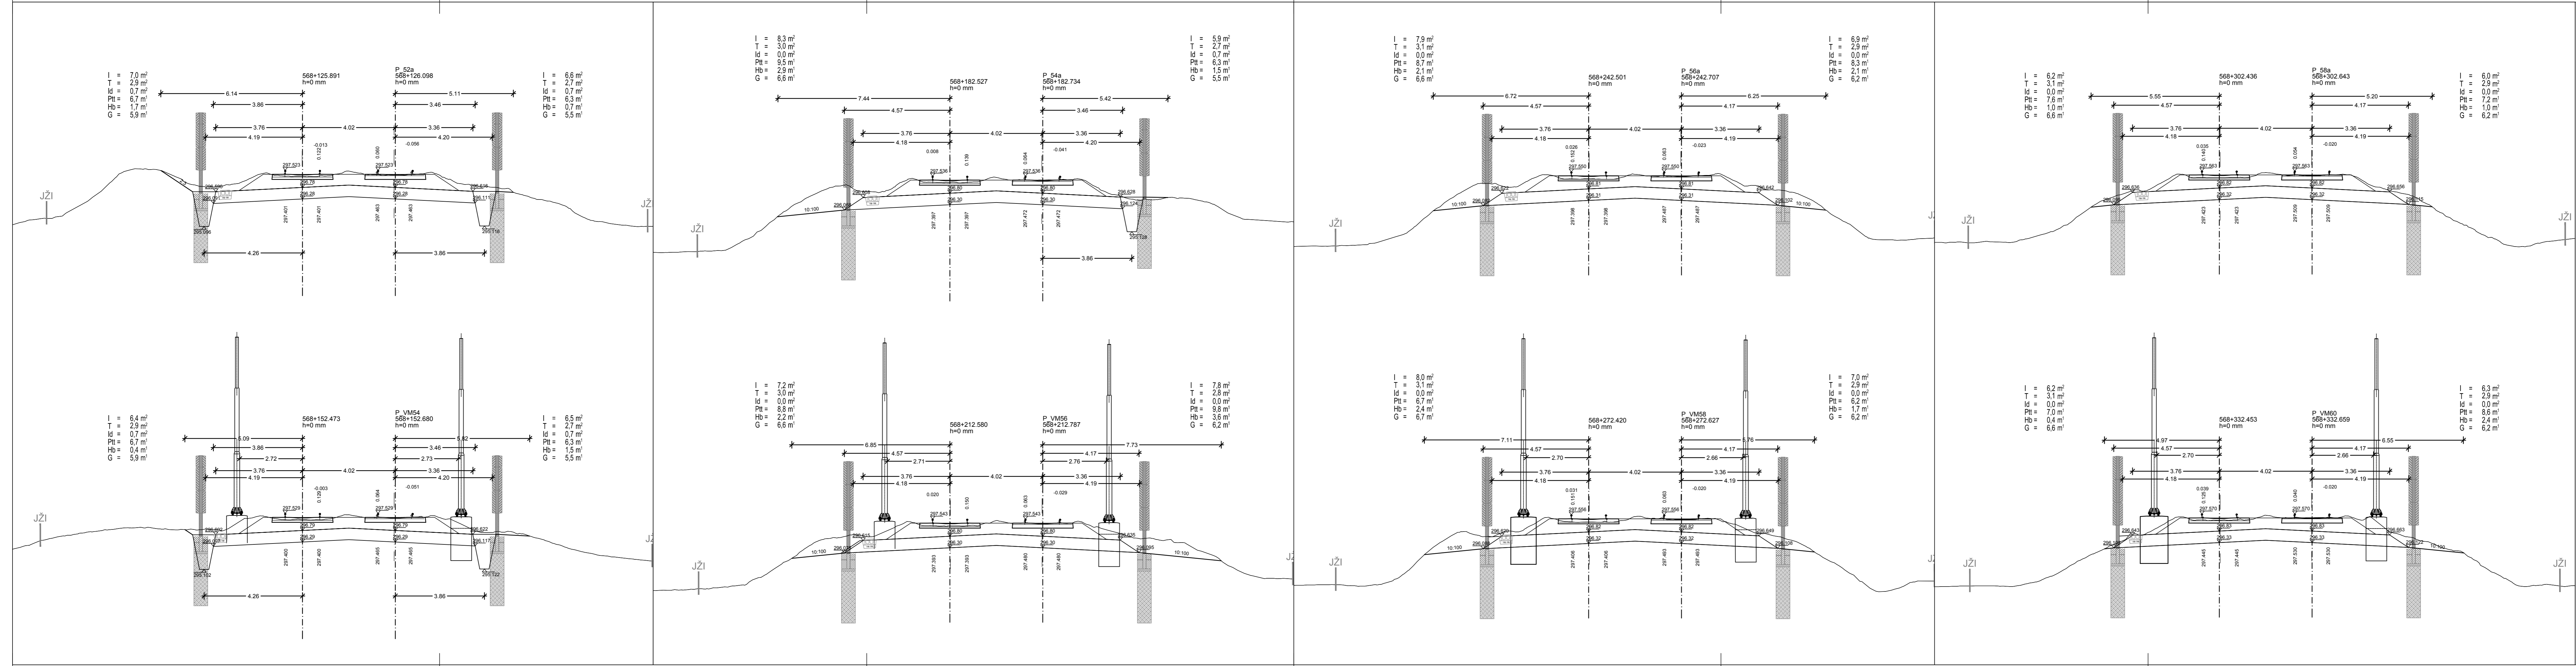

PREČNI PROFILI

od km 568+100 do km 568+340

MERILO 1:100 3/1

Datum: _____ Opis spremembe: _____ Podpis: _____

Investitor:  **Republika Slovenija**
Ministrstvo za infrastrukturo
 Direkcija RS za infrastrukturo
 Tržaška cesta 19, 1000 Ljubljana
 tel.: 01 478 80 02, fax: 01 478 81 23

Projektant:  **sž - projektivno podjetje ljubljana, d.d.**
 projektiranje, inženiring, svetovanje
 Ukmarjeva ulica 6, SI - 1000 Ljubljana
 tel.: 01 300 76 00, fax.: 01 300 76 36

Podizvajalec: _____

Projekt: **Nadgradnja medpostajnega odseka Ljubljana - Brezovica**

Objekt: **Odsek Ljubljana - Brezovica** Id. št.: _____ Ime: _____
 Načrt: **Tirne naprave** Odg. vodja projekta: G-2753 Boris Brilly univ.dipl.inž.gradb.
 Odg. projektant: G-2753 Boris Brilly univ.dipl.inž.gradb.
 Vsta načrta: **NAČRT GRADBENIH KONTRUKCIJ** Izdelal: G-2753 Boris Brilly univ.dipl.inž.gradb.

Risba: PREČNI PROFILI		Datum: 2019		Projekt št.: 3685		Načrt št.: 3/1		Int. št.: 3685 3/1	
Št. proga: 50	Vrsta projekta: IZN	Merilo: 1:100	Faza/objekt: G.132	Datum: 2019	Projekt št.: 3685	Načrt št.: 3/1	Int. št.: 3685 3/1		
Št. odseka: ZG50	Arhivska številka: 0098	Datum: 2019		Projekt št.: 3685		Načrt št.: 3/1		Int. št.: 3685 3/1	
		Datum: 2019		Projekt št.: 3685		Načrt št.: 3/1		Int. št.: 3685 3/1	
		Datum: 2019		Projekt št.: 3685		Načrt št.: 3/1		Int. št.: 3685 3/1	

3.10

PREČNI PROFILI od km 568+340 do km 568+580

MERILO 1:100

3/1

Datum: Opis spremembe: Podpis:

Investitor:  **Republika Slovenija**
Ministrstvo za infrastrukturo
Direkcija RS za infrastrukturo
Tržaška cesta 19, 1000 Ljubljana
tel.: 01 478 80 02, fax: 01 478 81 23

Projektant:  **sž - projektivno podjetje ljubljana, d.d.**
projekiranje, inženiring, svetovanje
Ukmarjeva ulica 6, SI - 1000 Ljubljana
tel.: 01 300 76 00, fax.: 01 300 76 36

Podizvajalec:

Projekt: **Nadgradnja medpostajnega odseka Ljubljana - Brezovica**

Objekt: **Odsek Ljubljana - Brezovica**

Načrt: **Tirne naprave**

Odg. vodja projekta: G-2753 Boris Brilly univ.dipl.inž.gradb.


Odg. projektant načrta: G-2753 Boris Brilly univ.dipl.inž.gradb.


Izdajal: G-2753 Boris Brilly univ.dipl.inž.gradb.

Vrsta načrta: **NAČRT GRADBENIH KONTRUKCIJ**

Risba: **PREČNI PROFILI**

Št. prog:	Vrsta projekta:	Merilo:	Datum:	Projekt št.:	Načrt št.:	Int. št.:
50	IZN	1:100	julij 2019	3685	3/1	3685 3/1
Št. odseka:	Arhivsko številka:	Faza/objekt:	Sifra risbe:	Prostor za črtno kodo:		Risba št.:
ZG50	0098	007.2121.	G.132			3.11

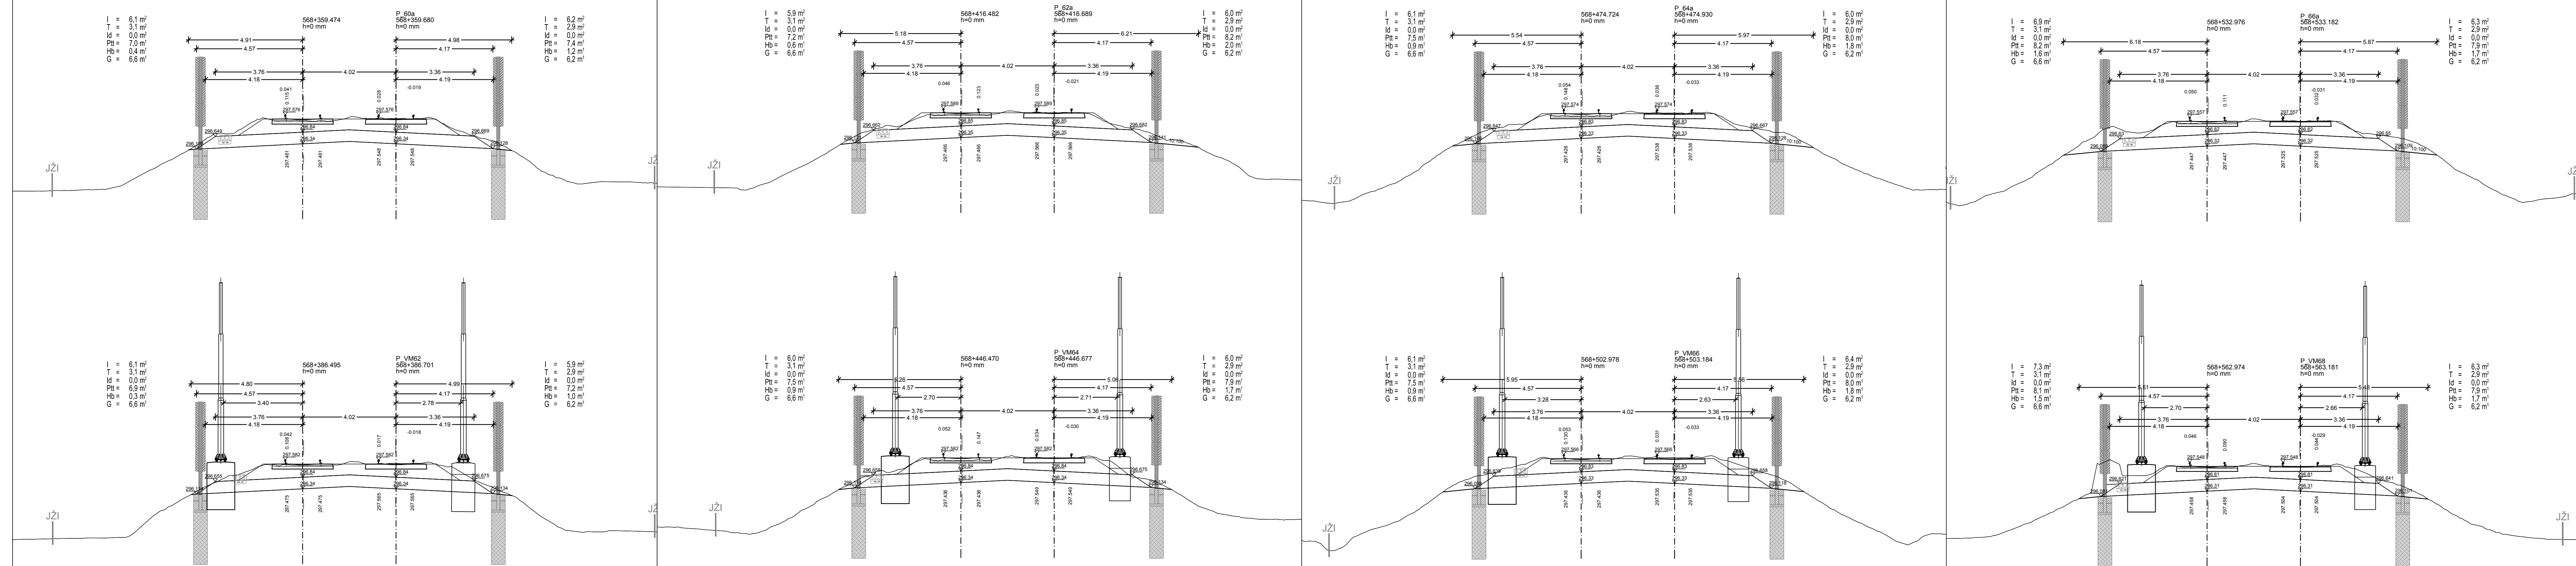

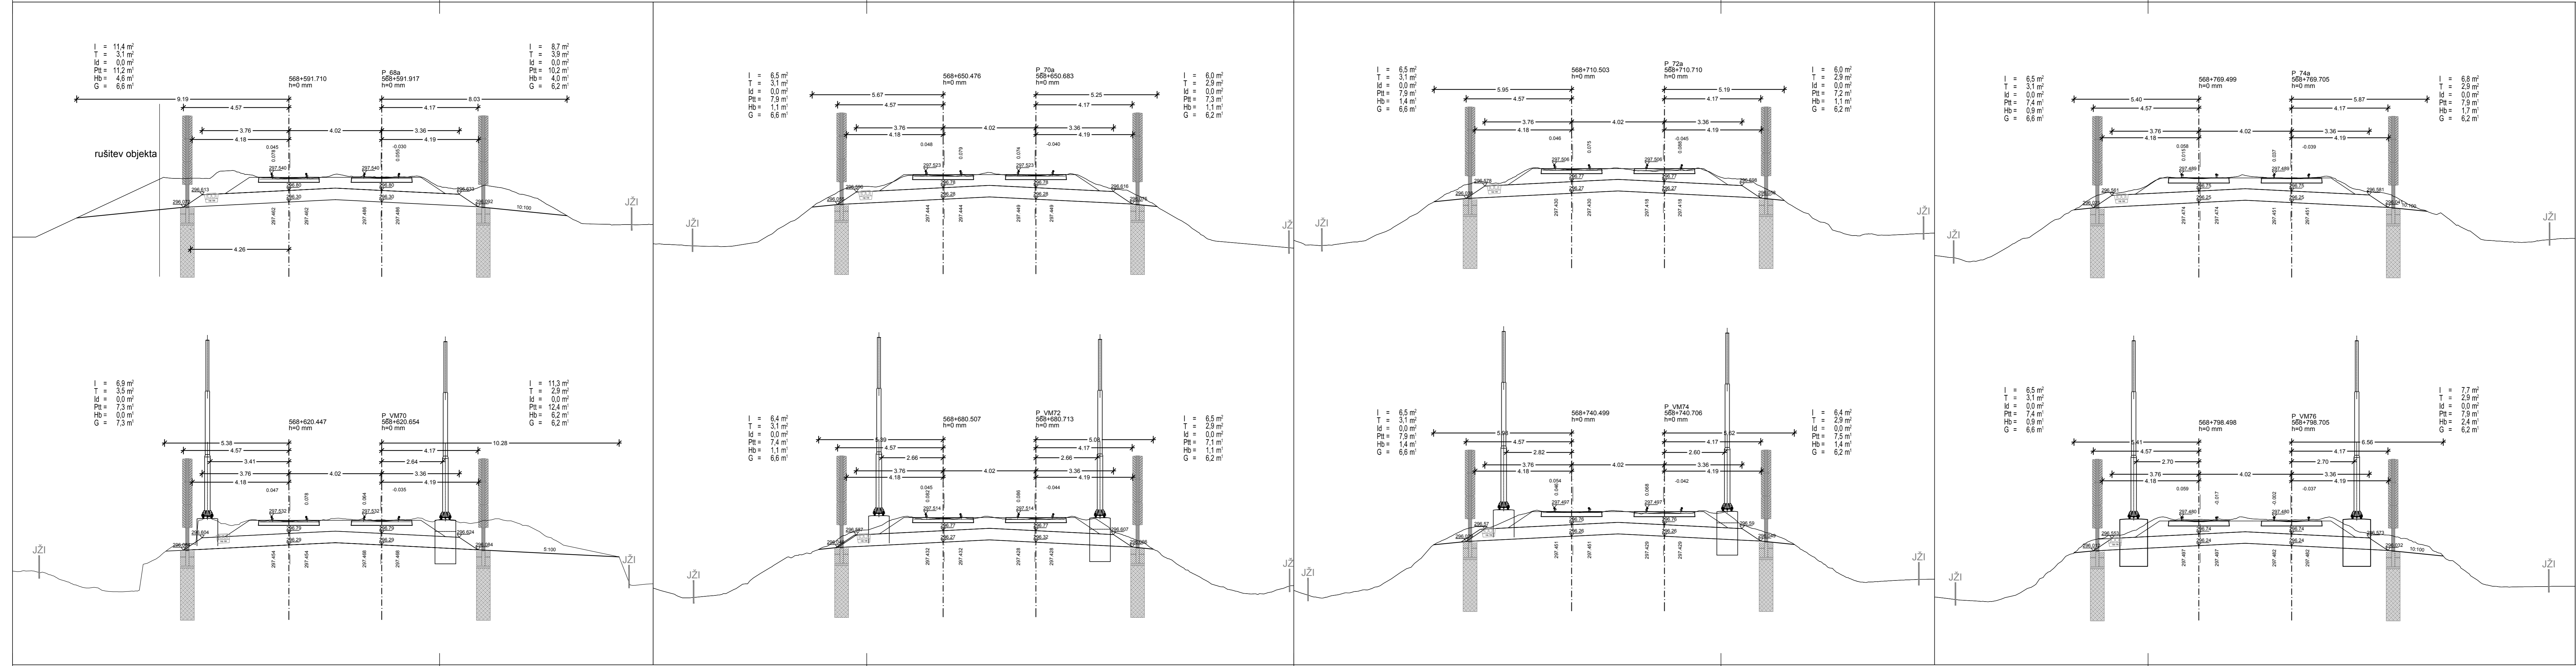

PREČNI PROFILI

od km 568+580 do km 568+810

MERILO 1:100

3/1

Datum: _____ Opis spremembe: _____ Podpis: _____

Investitor:  **Republika Slovenija**
Ministrstvo za infrastrukturo
 Direkcija RS za infrastrukturo
 Tržaška cesta 19, 1000 Ljubljana
 tel.: 01 478 80 02, fax: 01 478 81 23

Projektant:  **sž - projektivno podjetje ljubljana, d.d.**
 projektiranje, inženiring, svetovanje
 Ukmarjeva ulica 6, Sl - 1000 Ljubljana
 tel.: 01 300 76 00, fax: 01 300 76 36

Podizvajalec: _____

Projekt: **Nadgradnja medpostajnega odseka Ljubljana - Brezovica**

Objekt: **Odsek Ljubljana - Brezovica** Id. št.: _____ Ime: _____

Načrt: **Tirne naprave** Odg. vodja projekta: G-2753 Boris Brilly univ.dipl.inž.grad.

Vrsta načrta: **NAČRT GRADBENIH KONTRUKCIJ** Odg. projektant načrta: G-2753 Boris Brilly univ.dipl.inž.grad.

Risba: **PREČNI PROFILI** Izdelal: G-2753 Boris Brilly univ.dipl.inž.grad.

Št. proge: 50	Vrsta projekta: IZN	Merilo: 1:100	Datum: julij 2019	Projekt št.: 3685	Načrt št.: 3/1	Int. št.: 3685 3/1
Št. odseka: ZG50	Arhivsko številka: 0098	Faza/objekt: 007.2121. G.132	Šifra risbe: G.132	Prostor za črtno kodo:		Risba št.: 3.12


PREČNI PROFILI od km 568+810 do km 569+020

MERILO 1:100

3/1

Datum: _____ Opis spremembe: _____ Podpis: _____

Investitor:  **Republika Slovenija**
Ministrstvo za infrastrukturo
Direkcija RS za infrastrukturo
Tržaška cesta 19, 1000 Ljubljana
tel.: 01 478 80 02, fax: 01 478 81 23

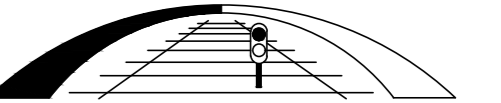Projektant:  **sž - projektivno podjetje ljubljana, d.d.**
projekiranje, inženiring, svetovanje
Ukmarjeva ulica 6, SI - 1000 Ljubljana
tel.: 01 300 76 00, fax.: 01 300 76 36

Podizvajalec: _____

Projekt: **Nadgradnja medpostajnega odseka Ljubljana - Brezovica**

Objekt: **Odsek Ljubljana - Brezovica**

Načrt: **Trine naprave**

Odg. vodja projekta: G-2753 Boris Brilly univ.dipl.inž.gradb.









Odg. projektant: G-2753 Boris Brilly univ.dipl.inž.gradb.

Izdaval: G-2753 Boris Brilly univ.dipl.inž.gradb.

Vrsta načrta: **NAČRT GRADBENIH KONTRUKCIJ**

Risba: **PREČNI PROFILI**

Št. proge: 50	Vrsta projekta: IZN	Merilo: 1:100	Datum: julij 2019	Projekt št.: 3685	Načrt št.: 3/1	Int. št.: 3685 3/1
Št. odseka: ZG50	Arhivsko številka: 0098	Faza/objekt: 007.2121. G.132	Šifra risabe: G.132	Prostor za črtno kodo:		Risba št.: 3.13

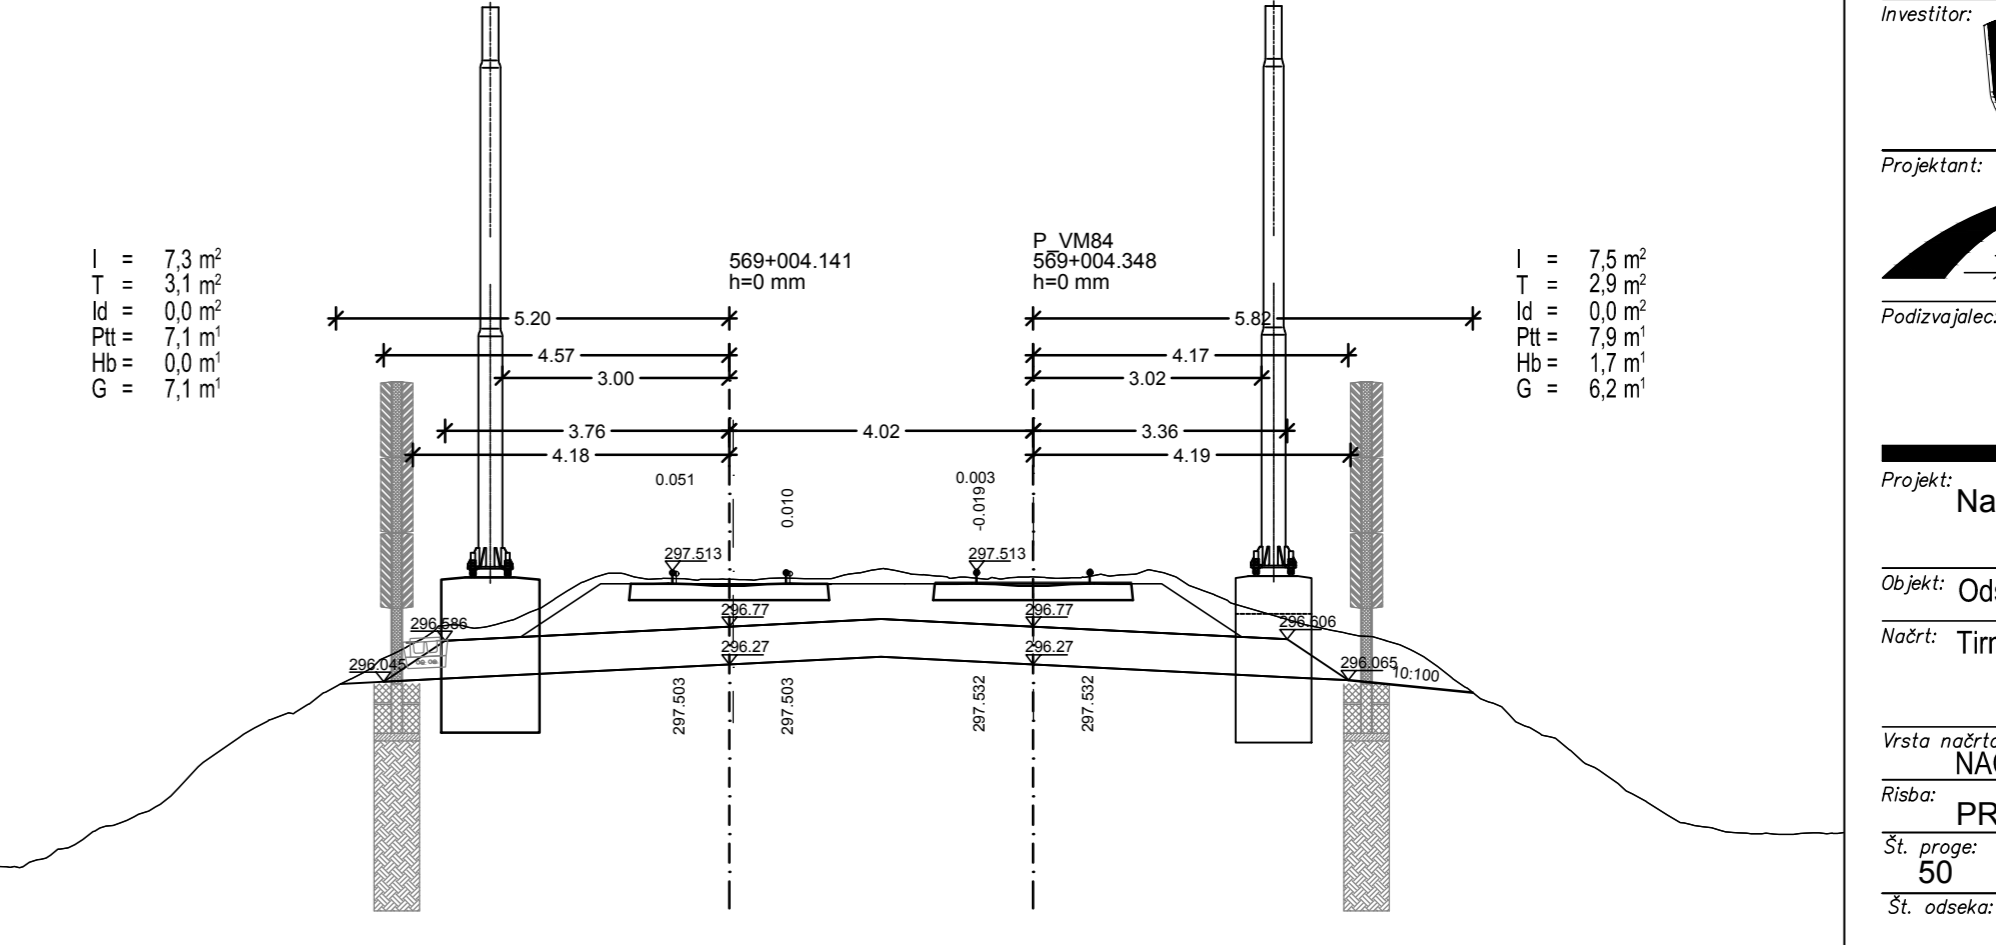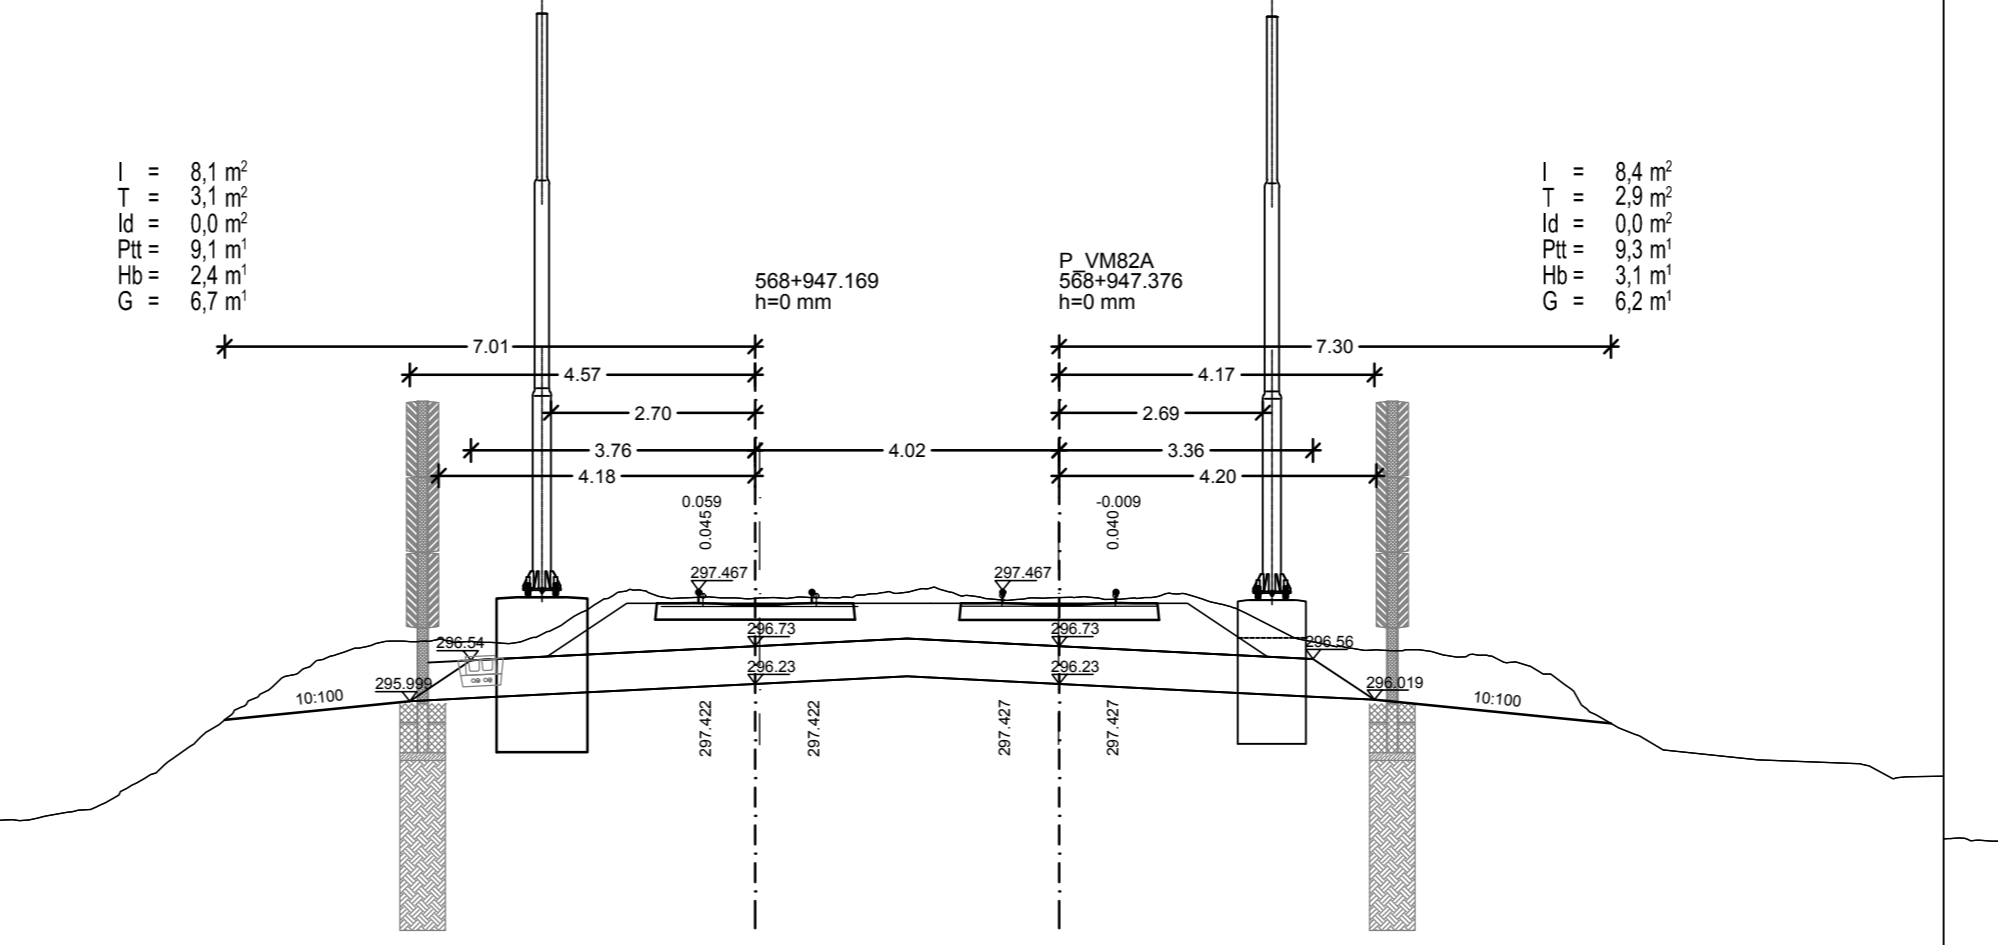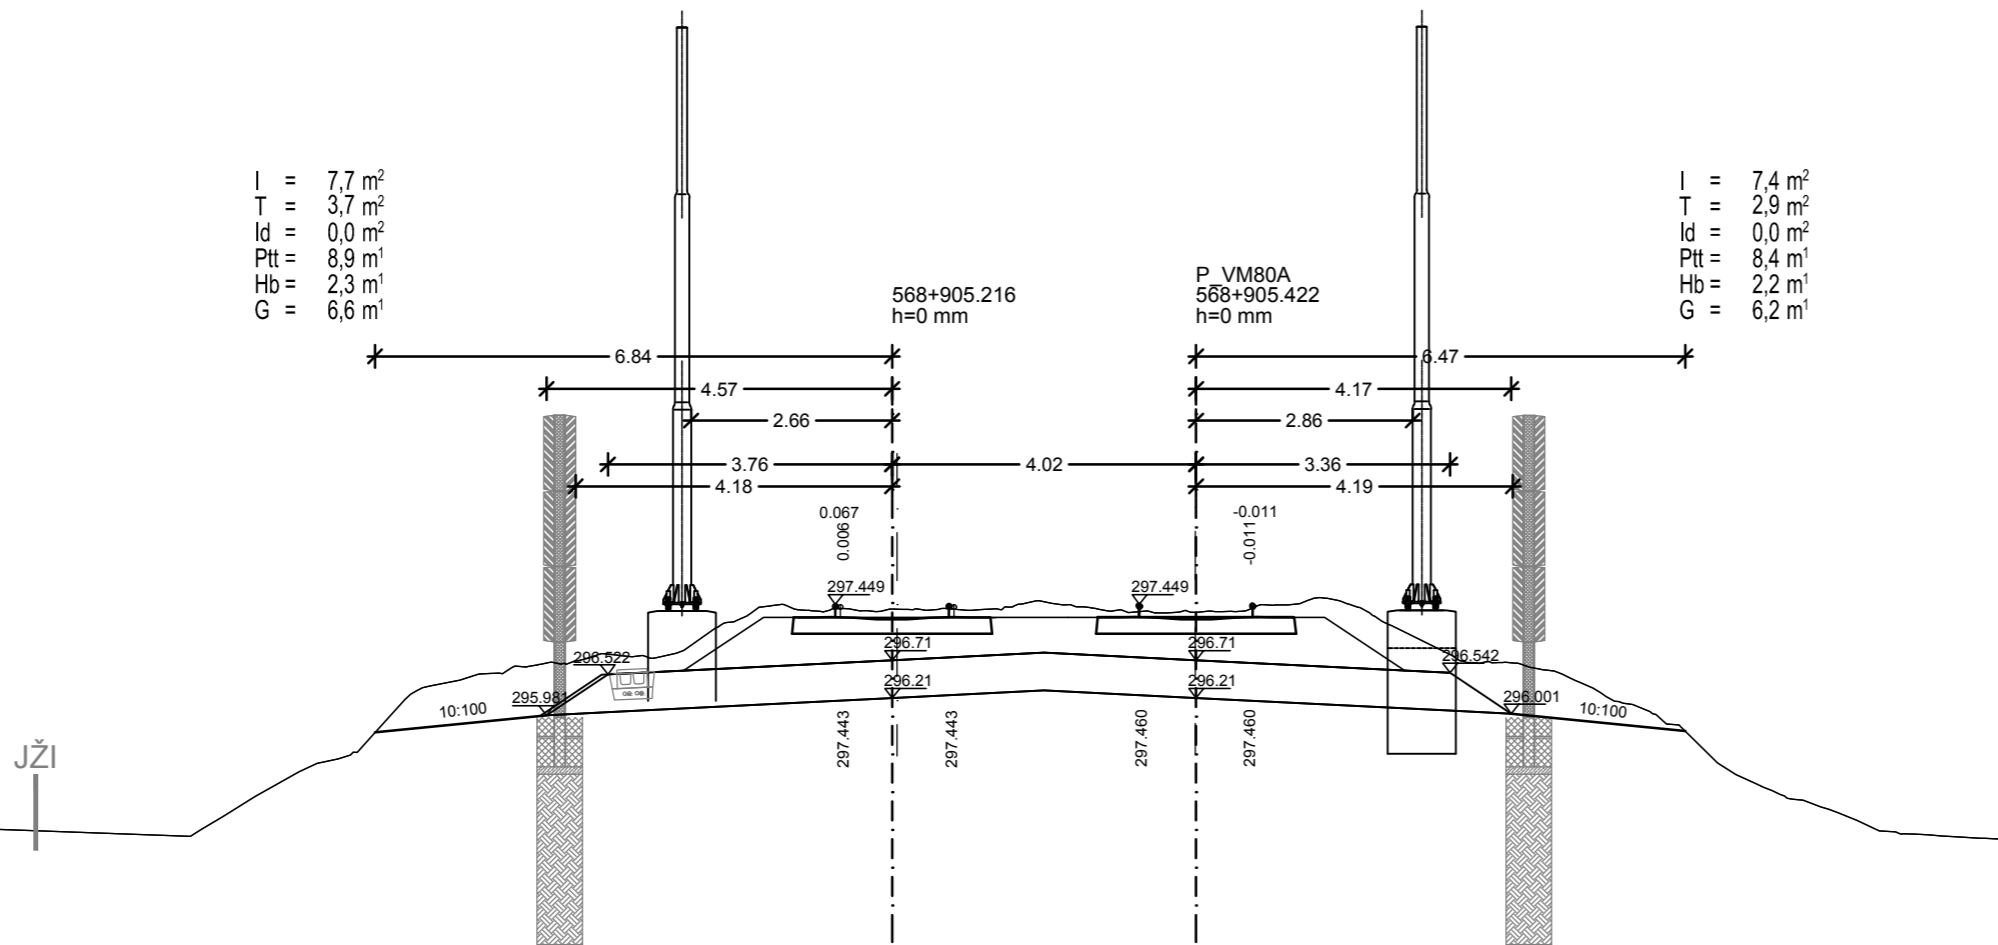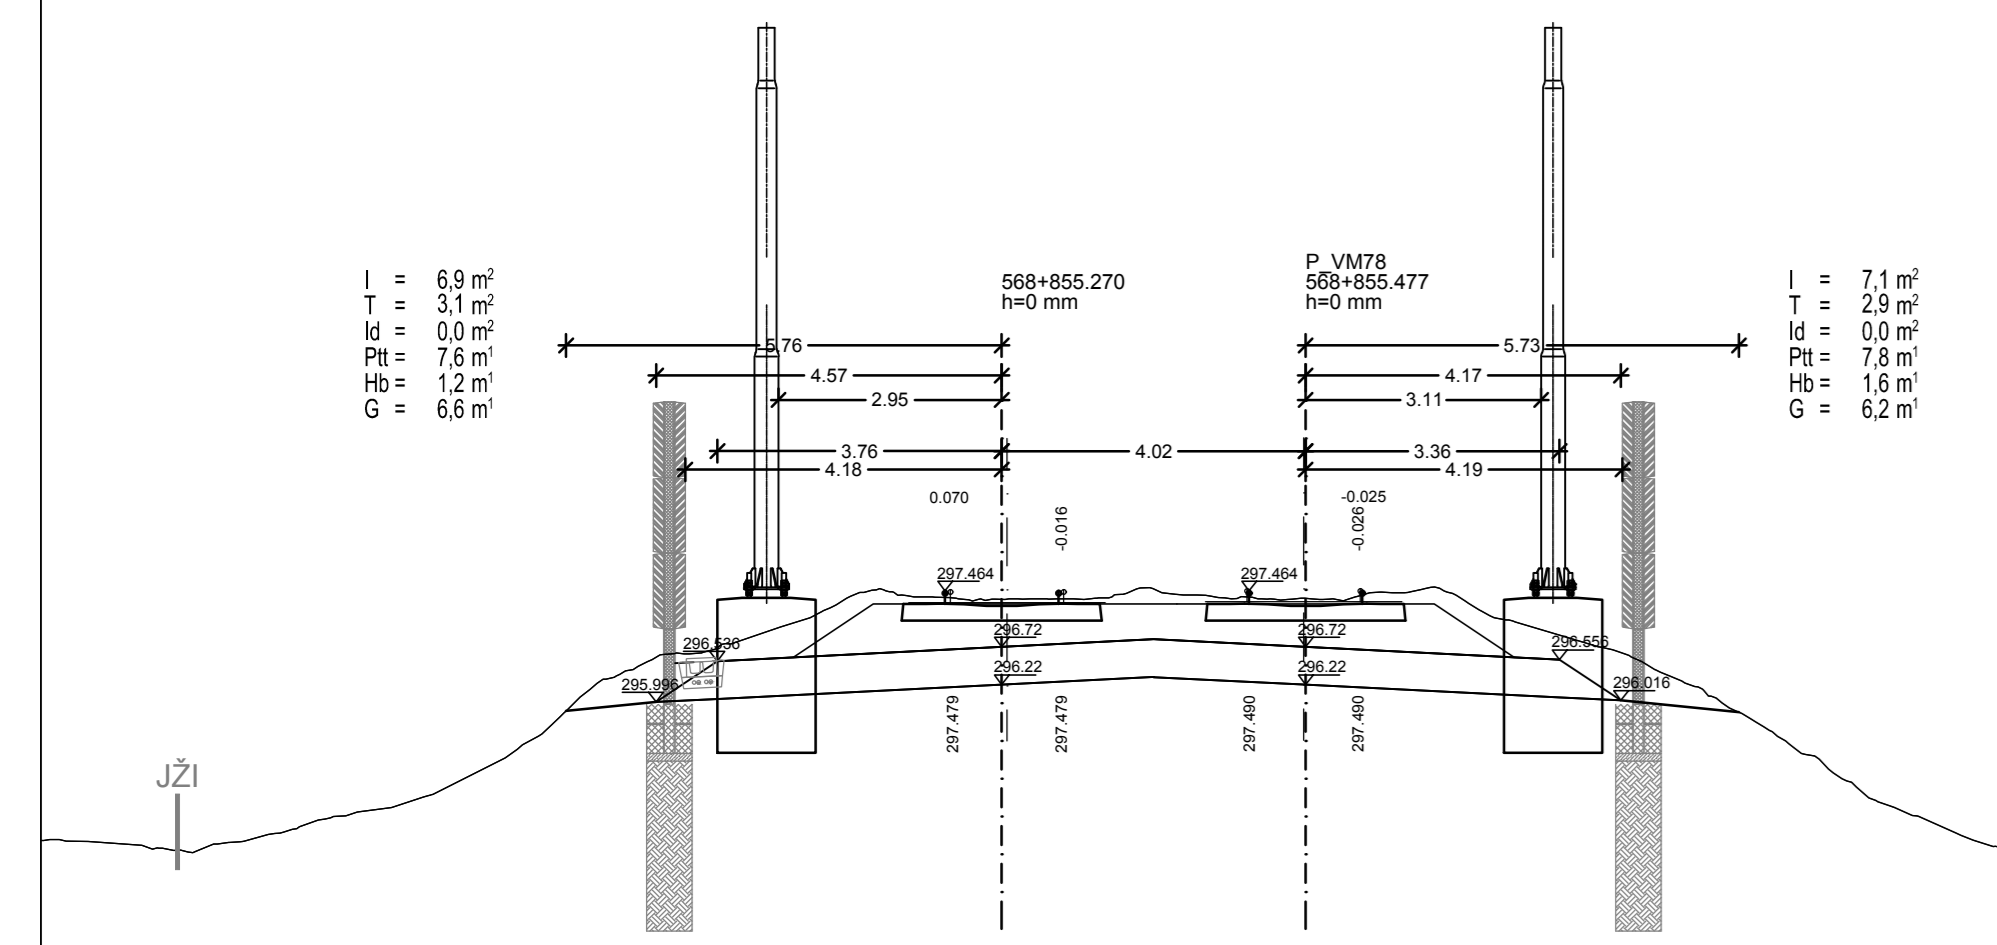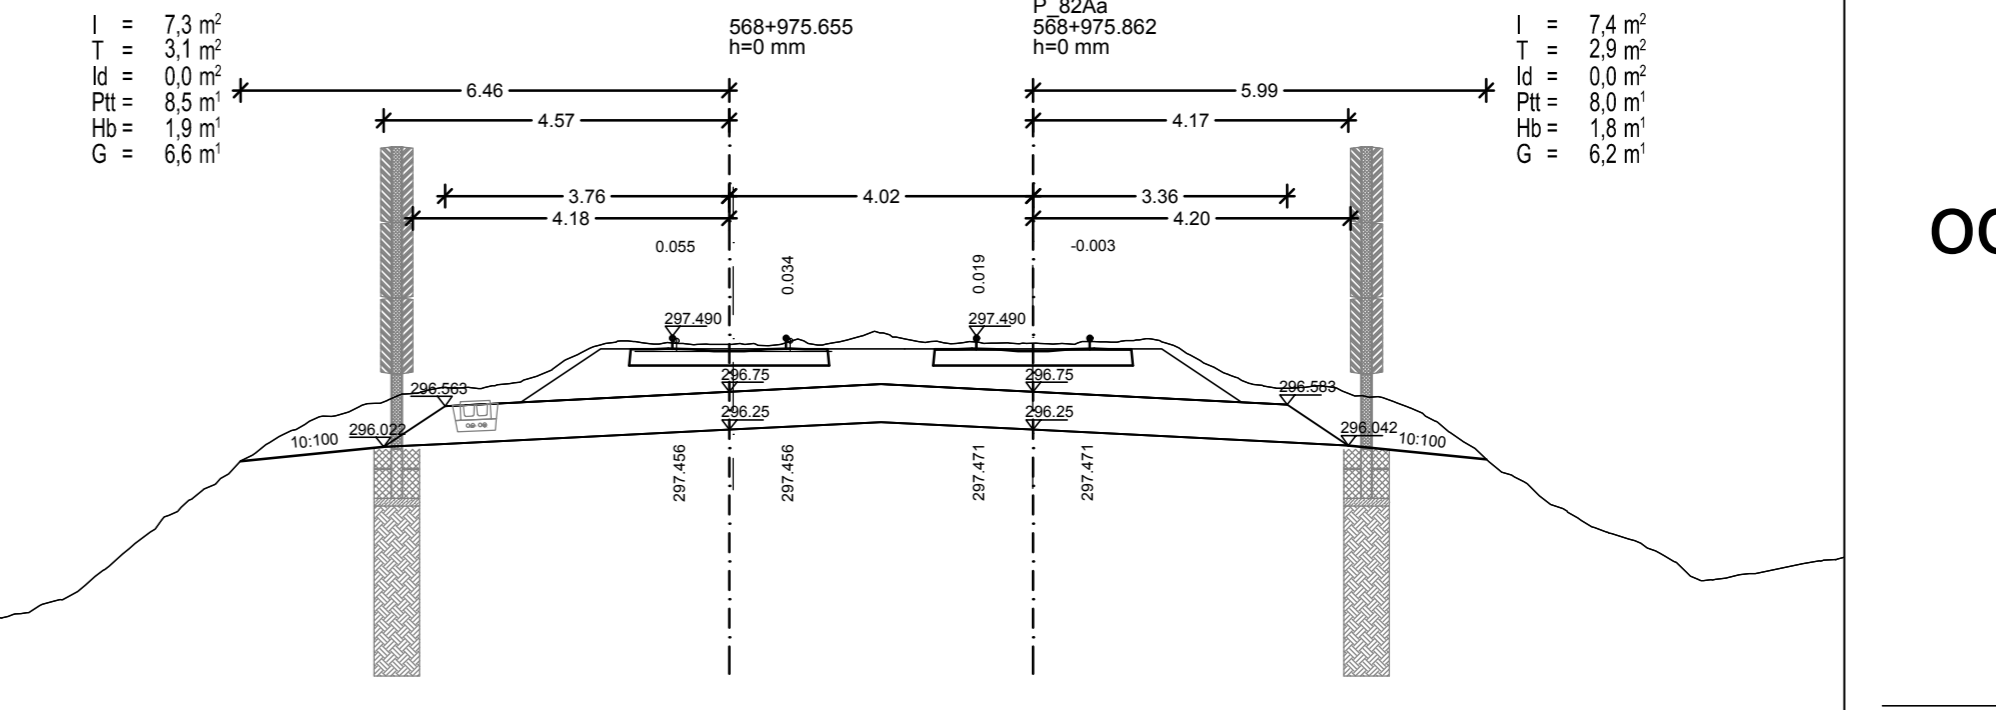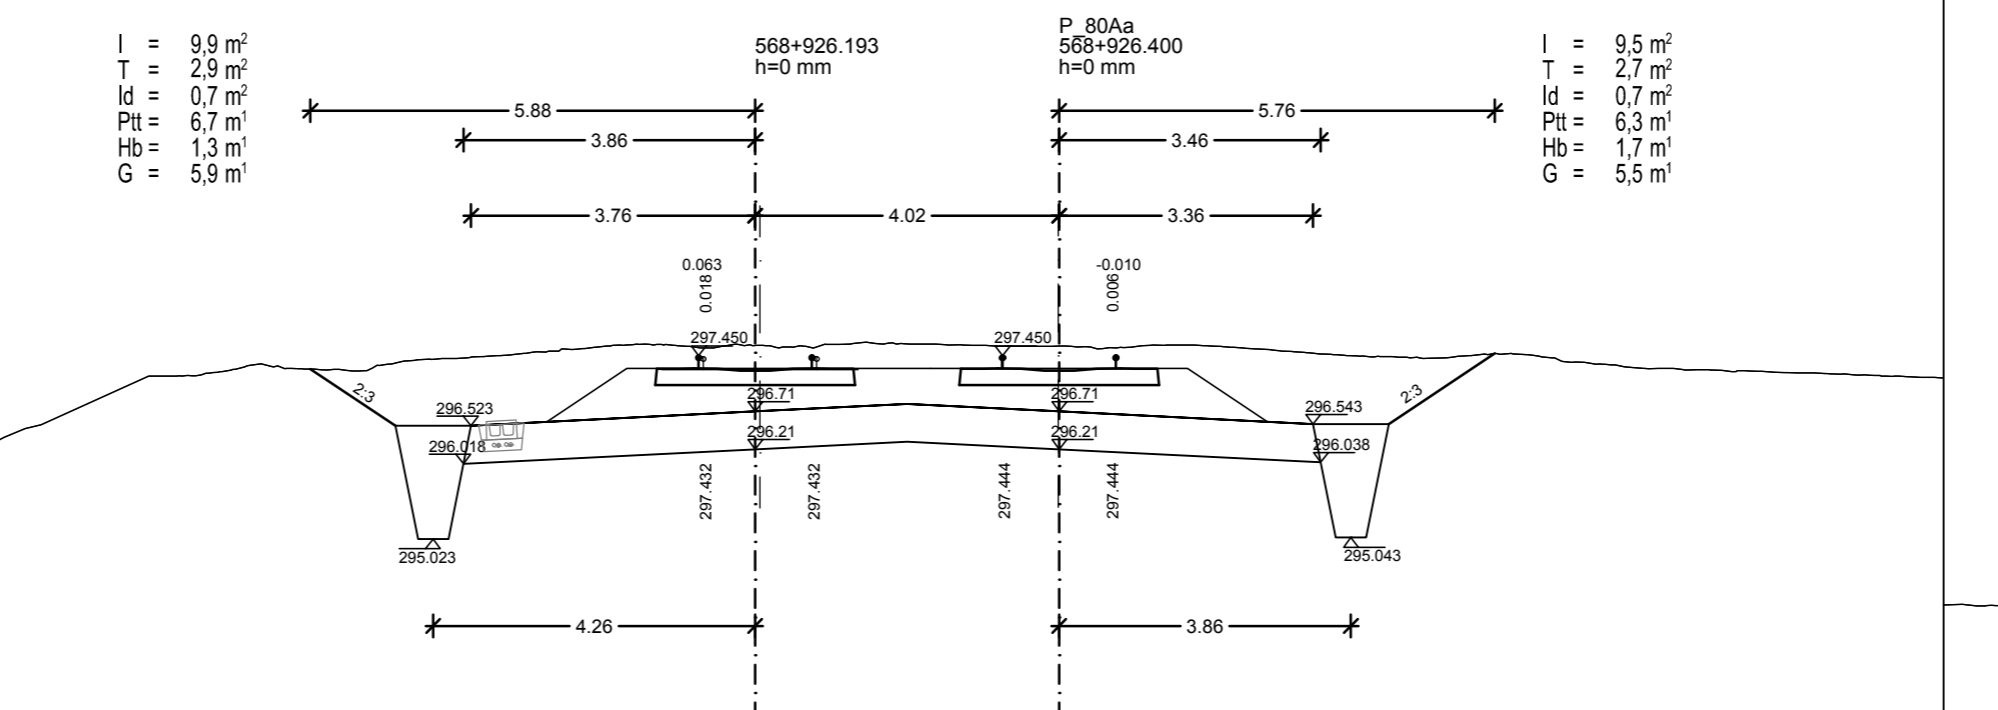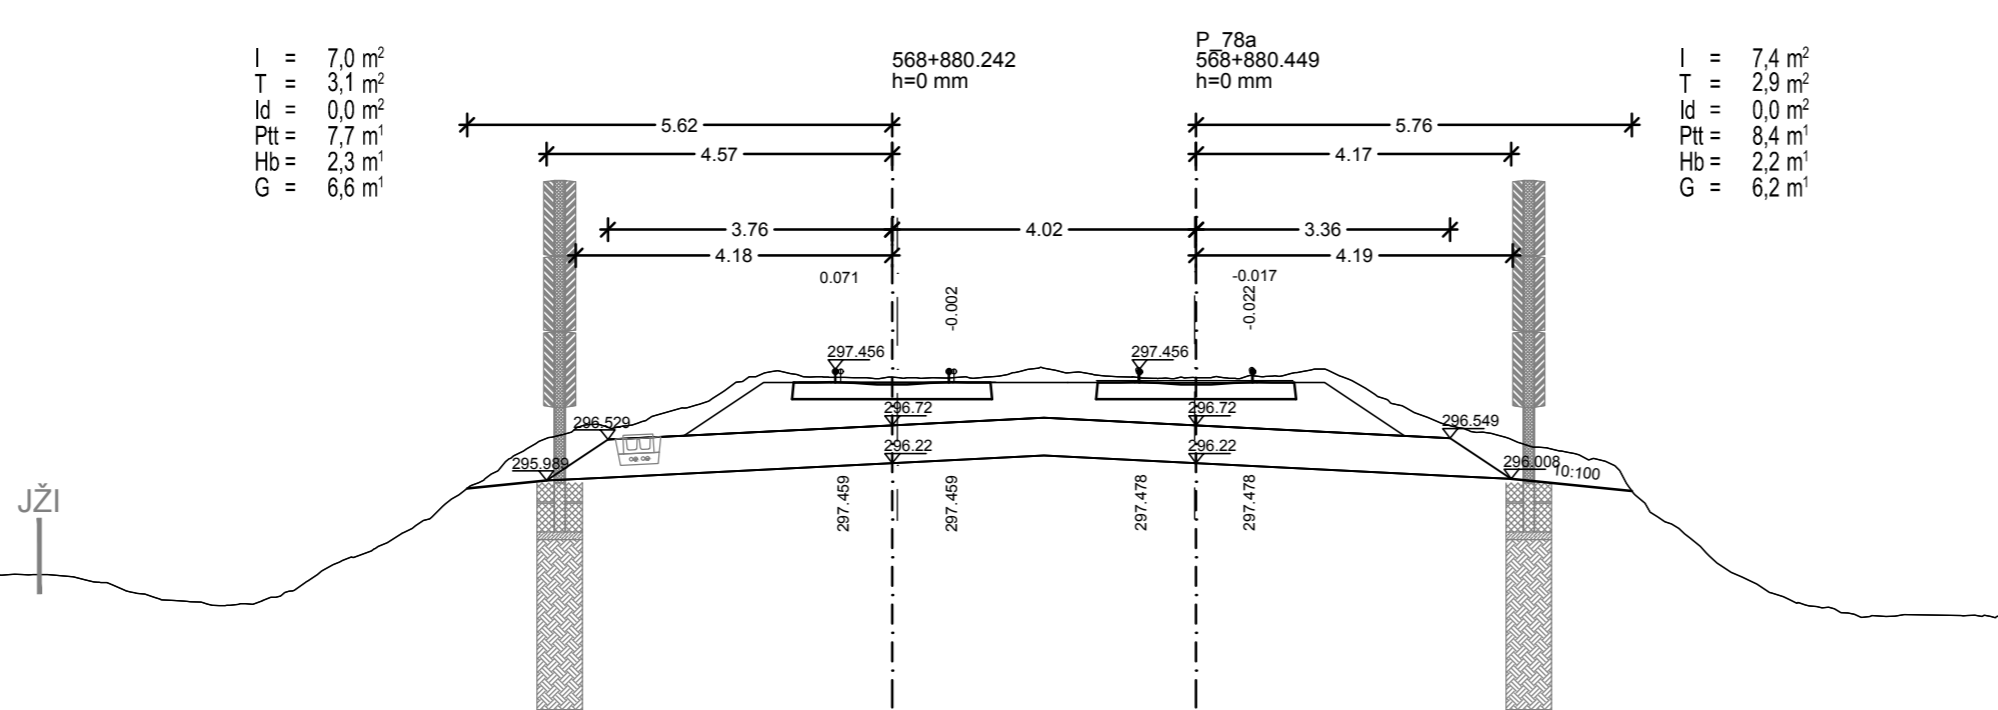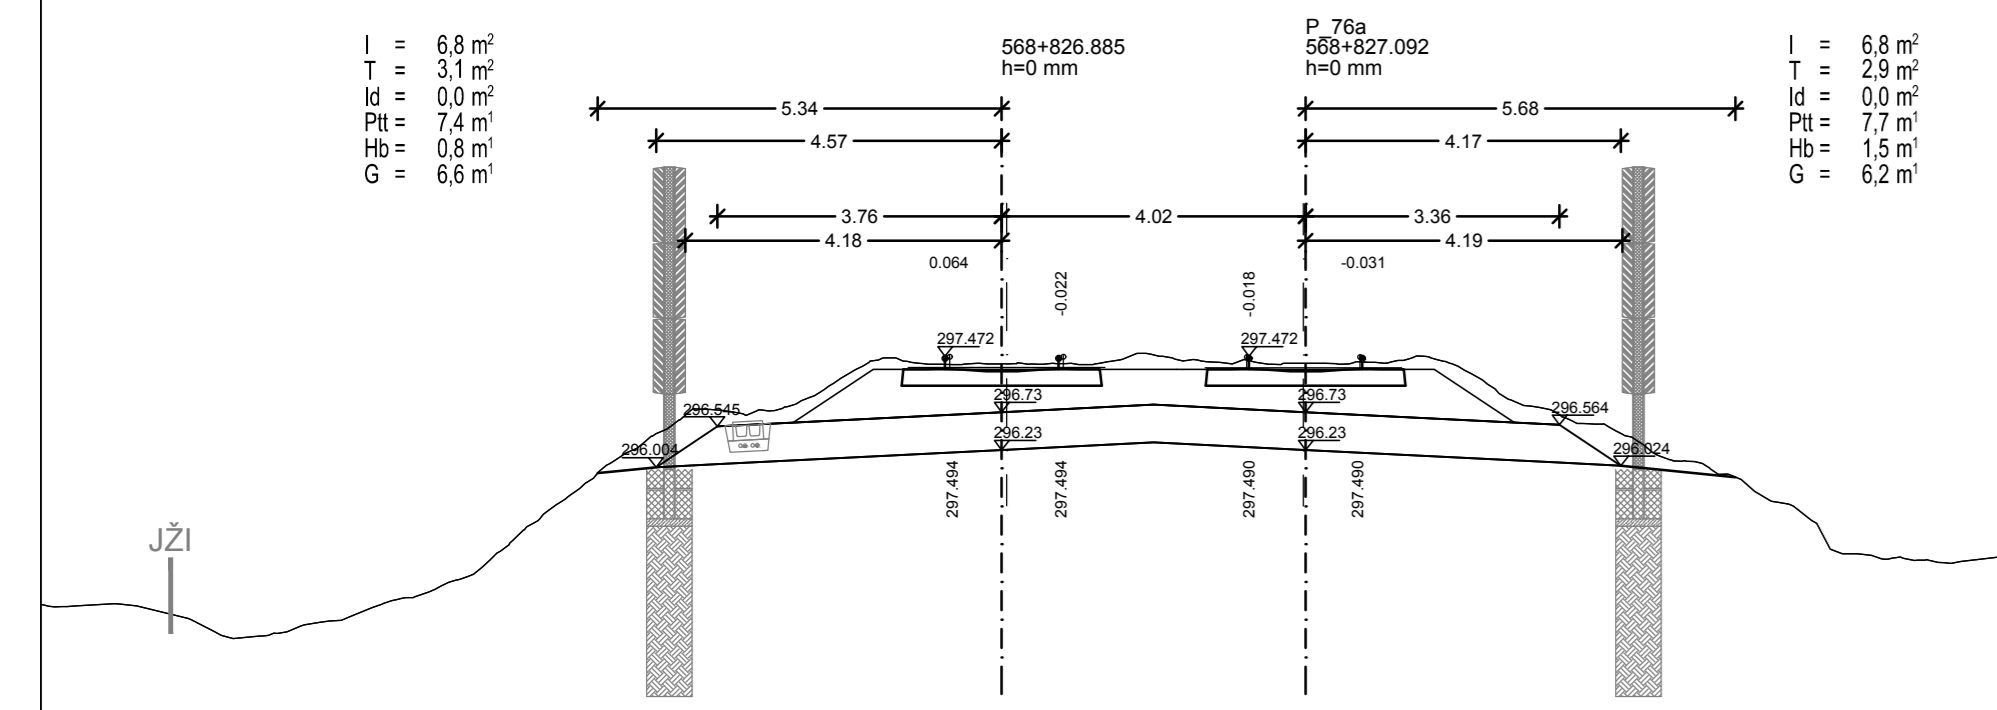

3.13

PREČNI PROFILI od km 569+020 do km 569+260

MERILO 1:100

3/1

Datum: Opis spremembe: Podpis:

Investitor:  **Republika Slovenija**
Ministrstvo za infrastrukturo
Direkcija RS za infrastrukturo
Tržaška cesta 19, 1000 Ljubljana
tel.: 01 478 80 02, fax: 01 478 81 23

Projektant:  **sž - projektivno podjetje ljubljana, d.d.**
projekiranje, inženiring, svetovanje
Ukmarjeva ulica 6, SI - 1000 Ljubljana
tel.: 01 300 76 00, fax.: 01 300 76 36

Podizvajalec:

Projekt: **Nadgradnja medpostajnega odseka Ljubljana - Brezovica**

Objekt: **Odsek Ljubljana - Brezovica**









Načrt: **Tirne naprave**









Odg. vodja projekta: G-2753 Boris Brilly univ.dipl.inž.gradb.
Odg. projektant načrta: G-2753 Boris Brilly univ.dipl.inž.gradb.
Izdaval: G-2753 Boris Brilly univ.dipl.inž.gradb.

Vrsta načrta: **NAČRT GRADBENIH KONTRUKCIJ**

Risba: **PREČNI PROFILI**

Št. prog:	Vrsta projekta:	Merilo:	Datum:	Projekt št.:	Načrt št.:	Int. št.:
50	IZN	1:100	2019	3685	3/1	3685 3/1
Št. odseka:	Arhivska številka:	Faza/objekt:	Sifra risbe:	Prostor za črtno kodo:	Risba št.:	
ZG50	0098	007.2121.	G.132		3.14	

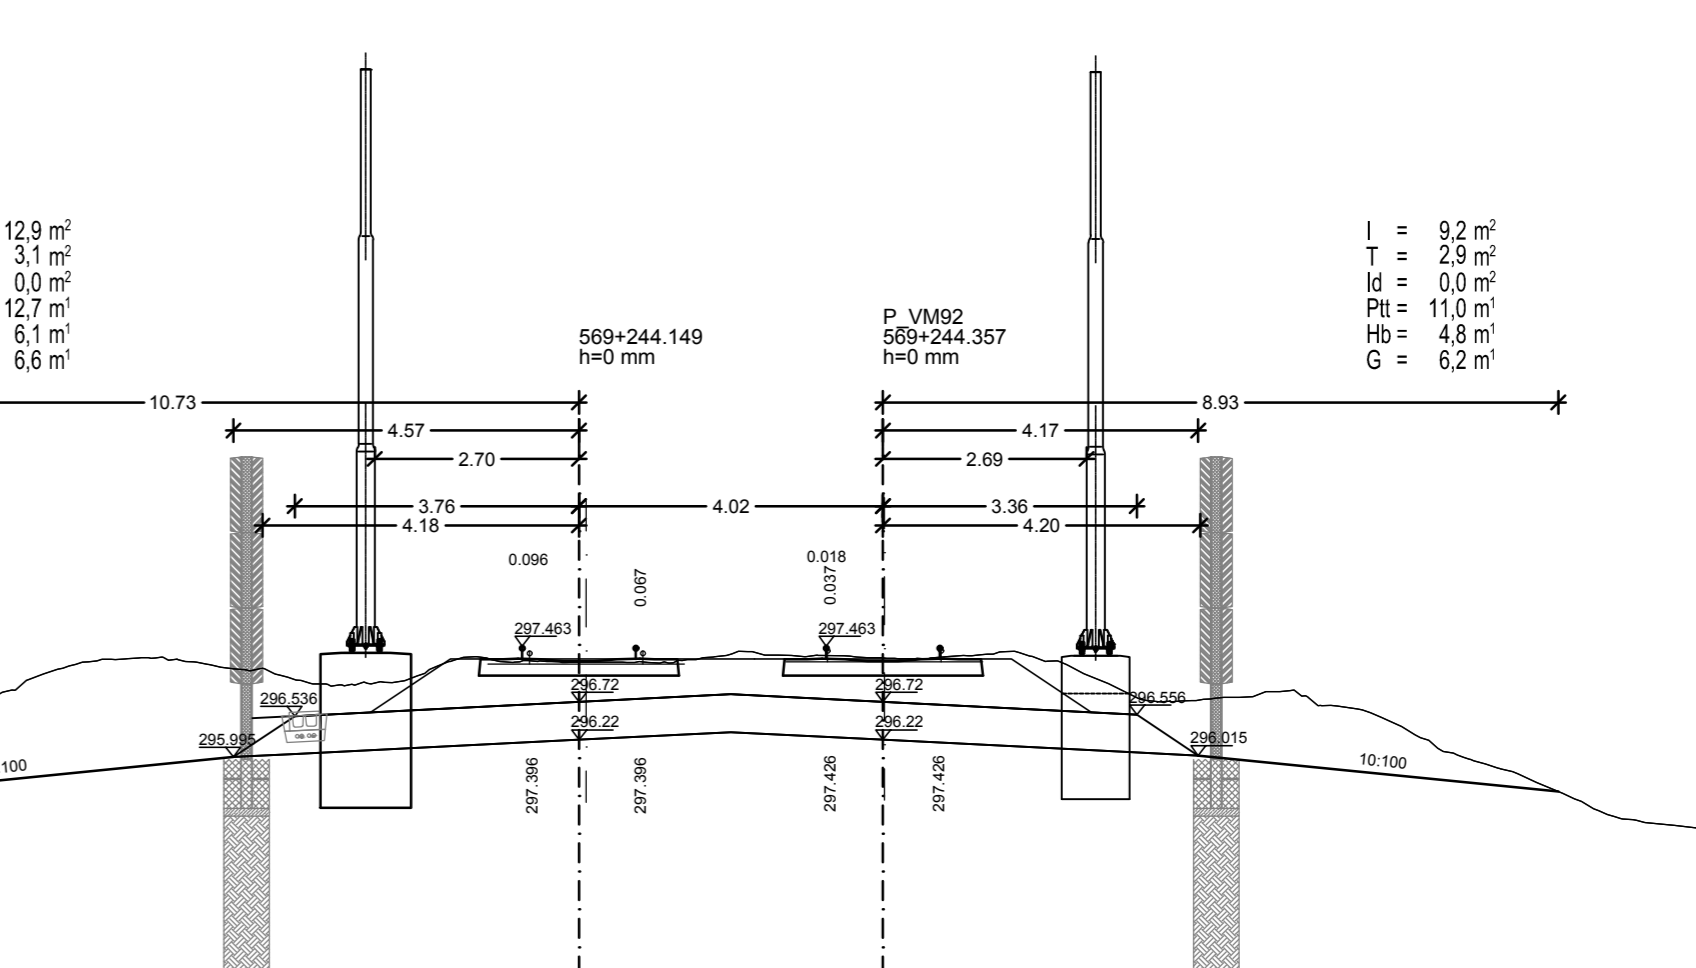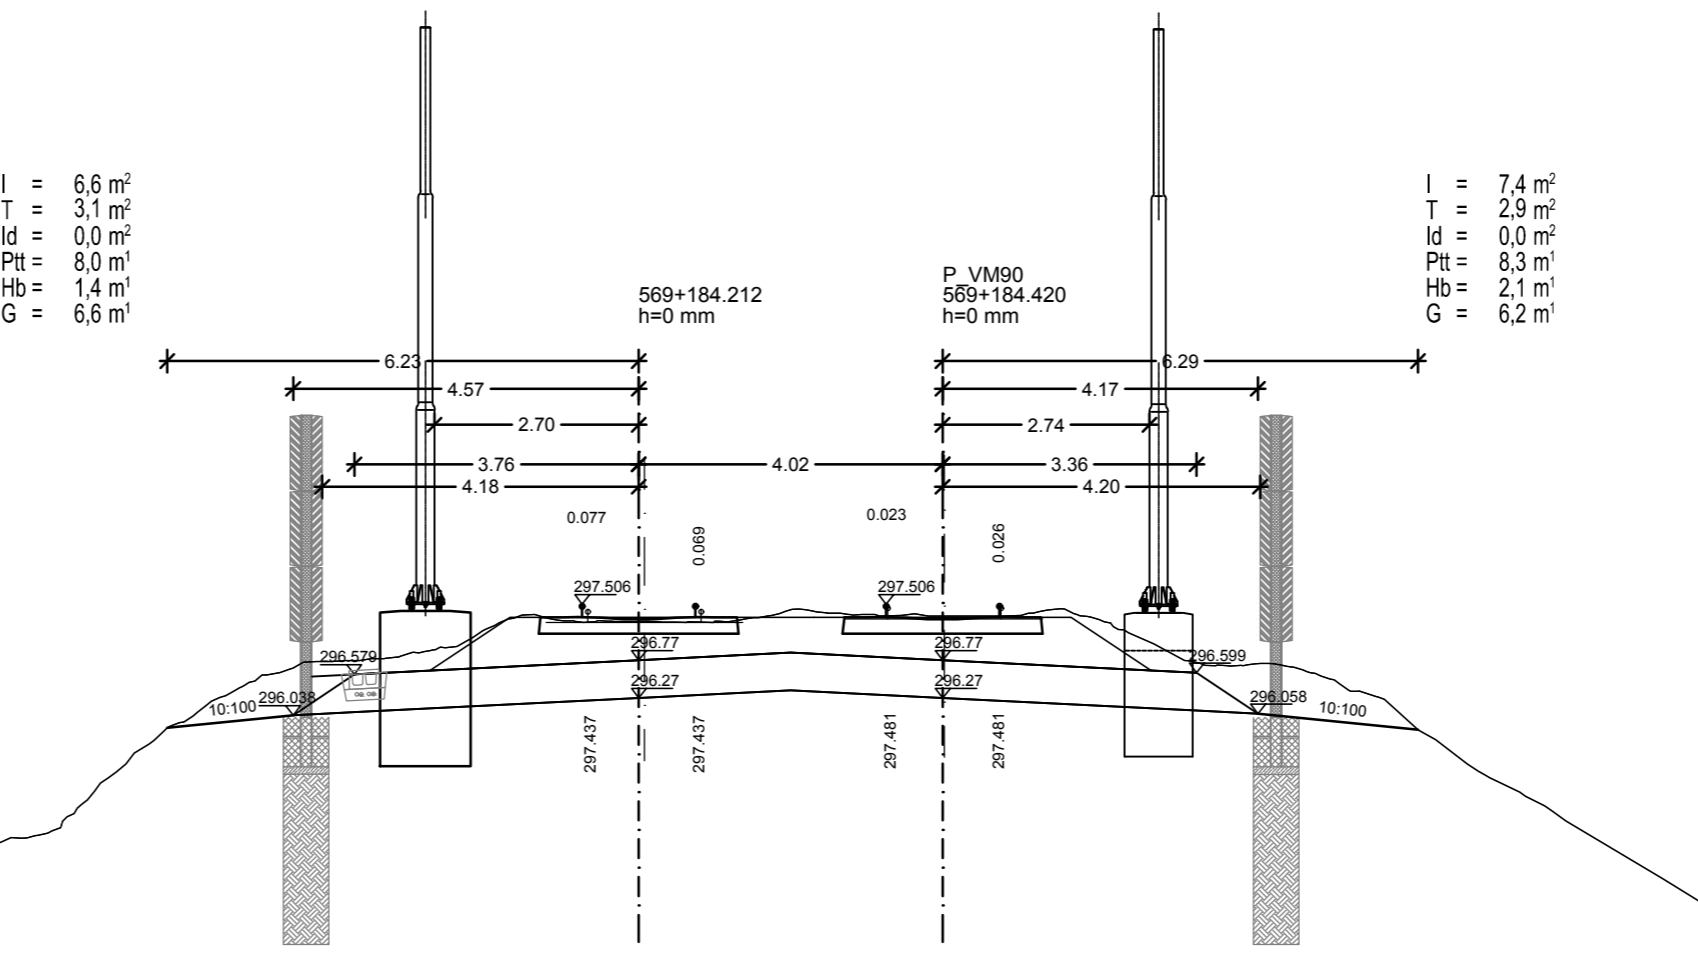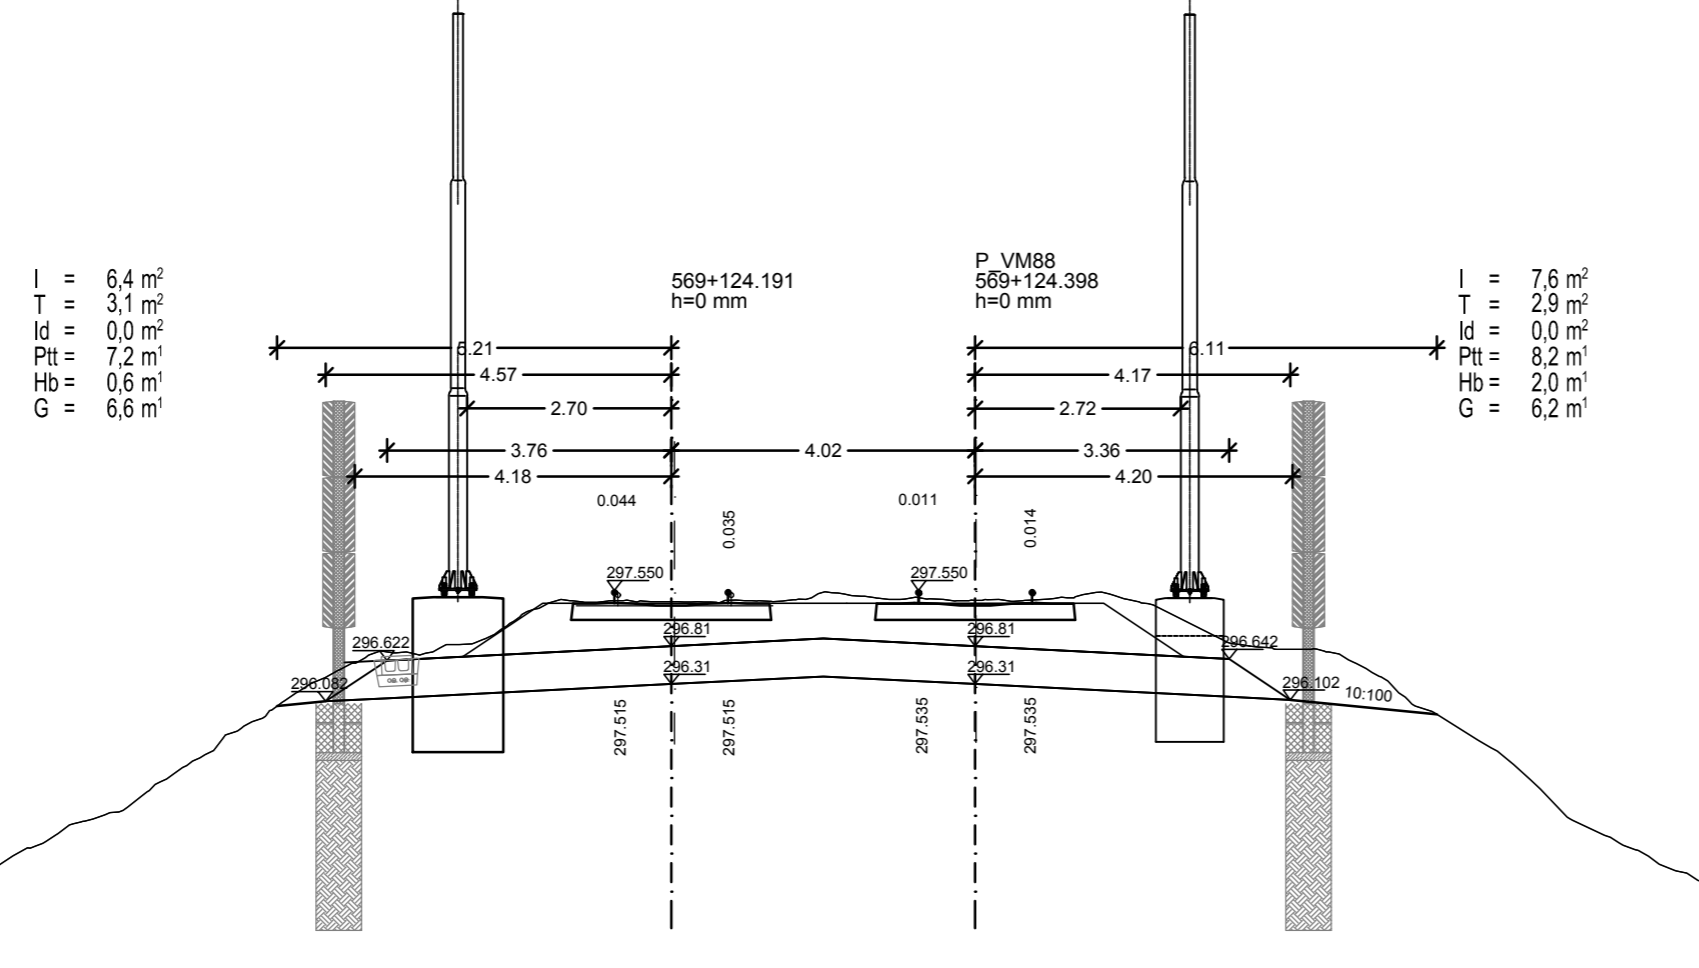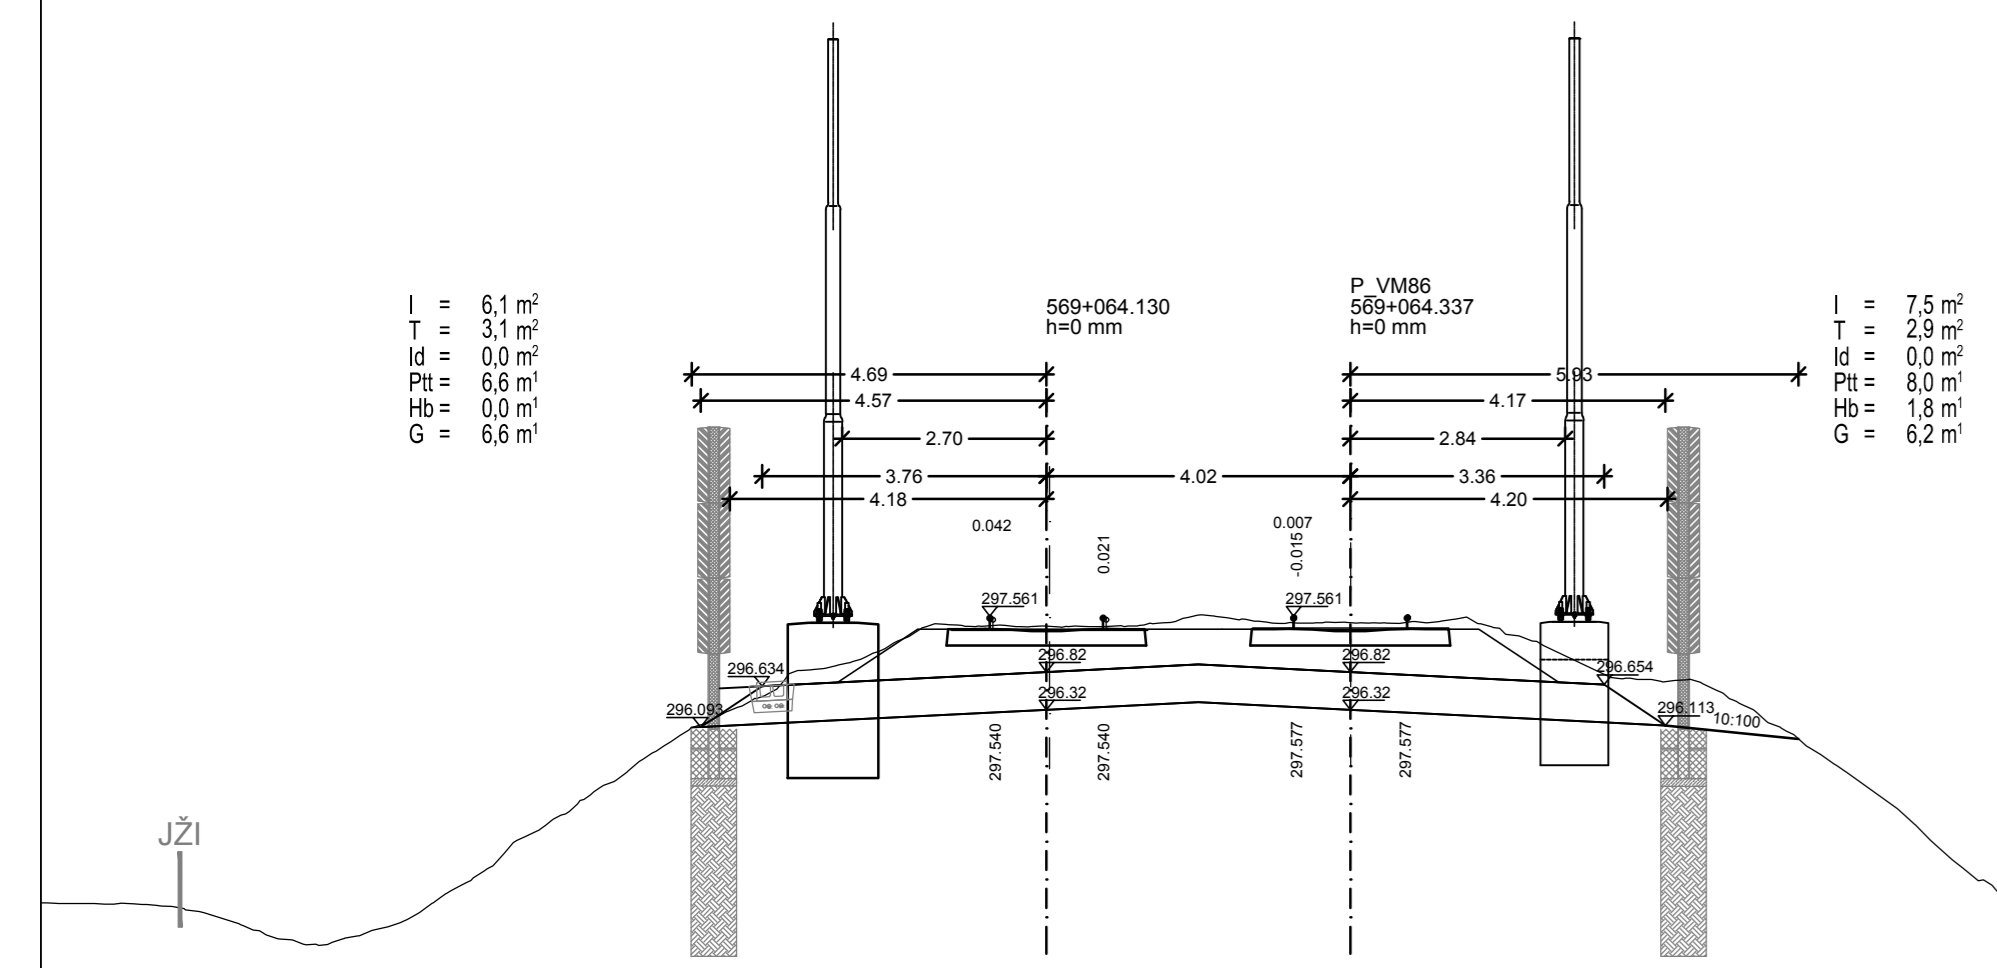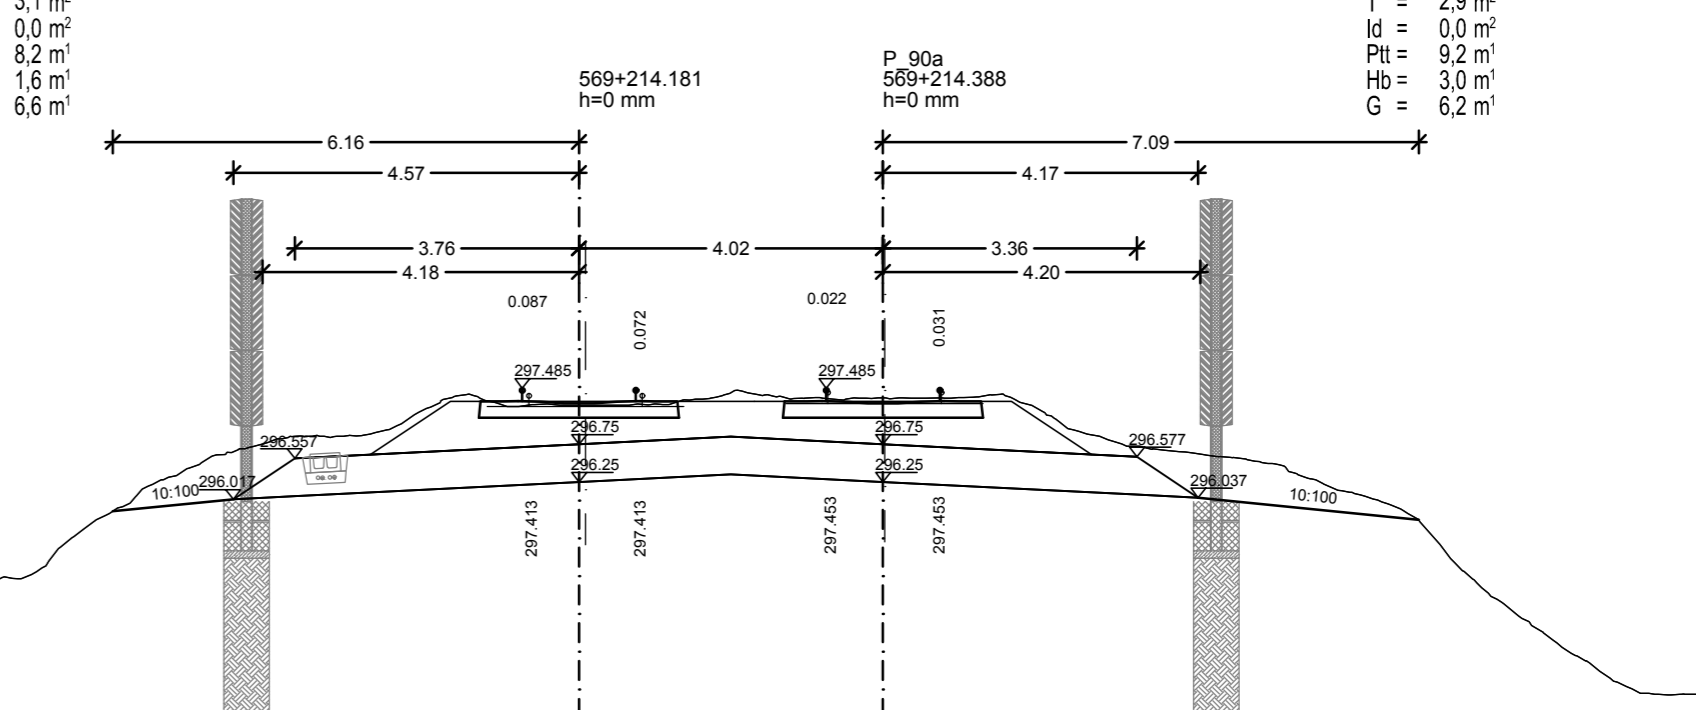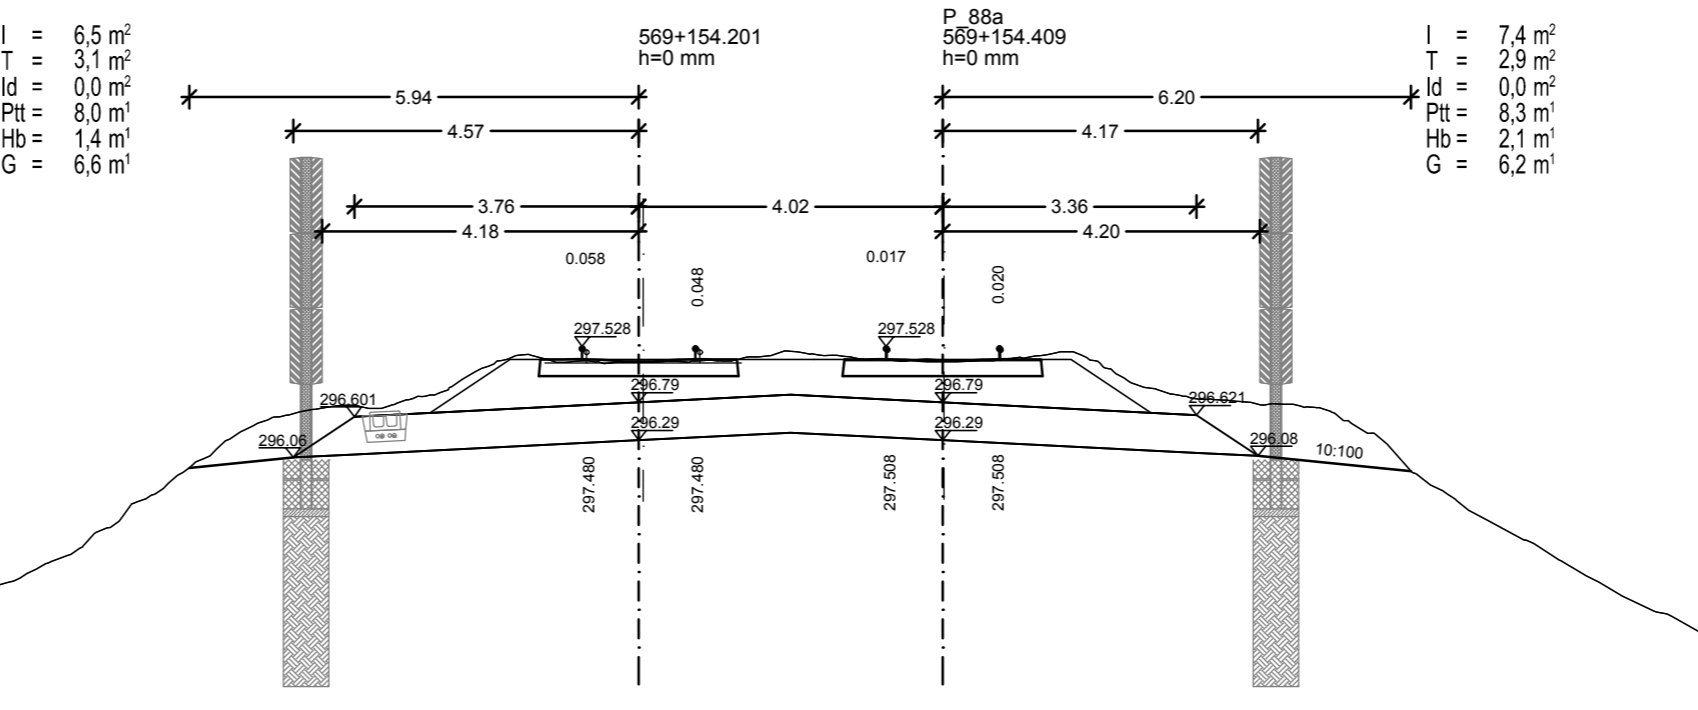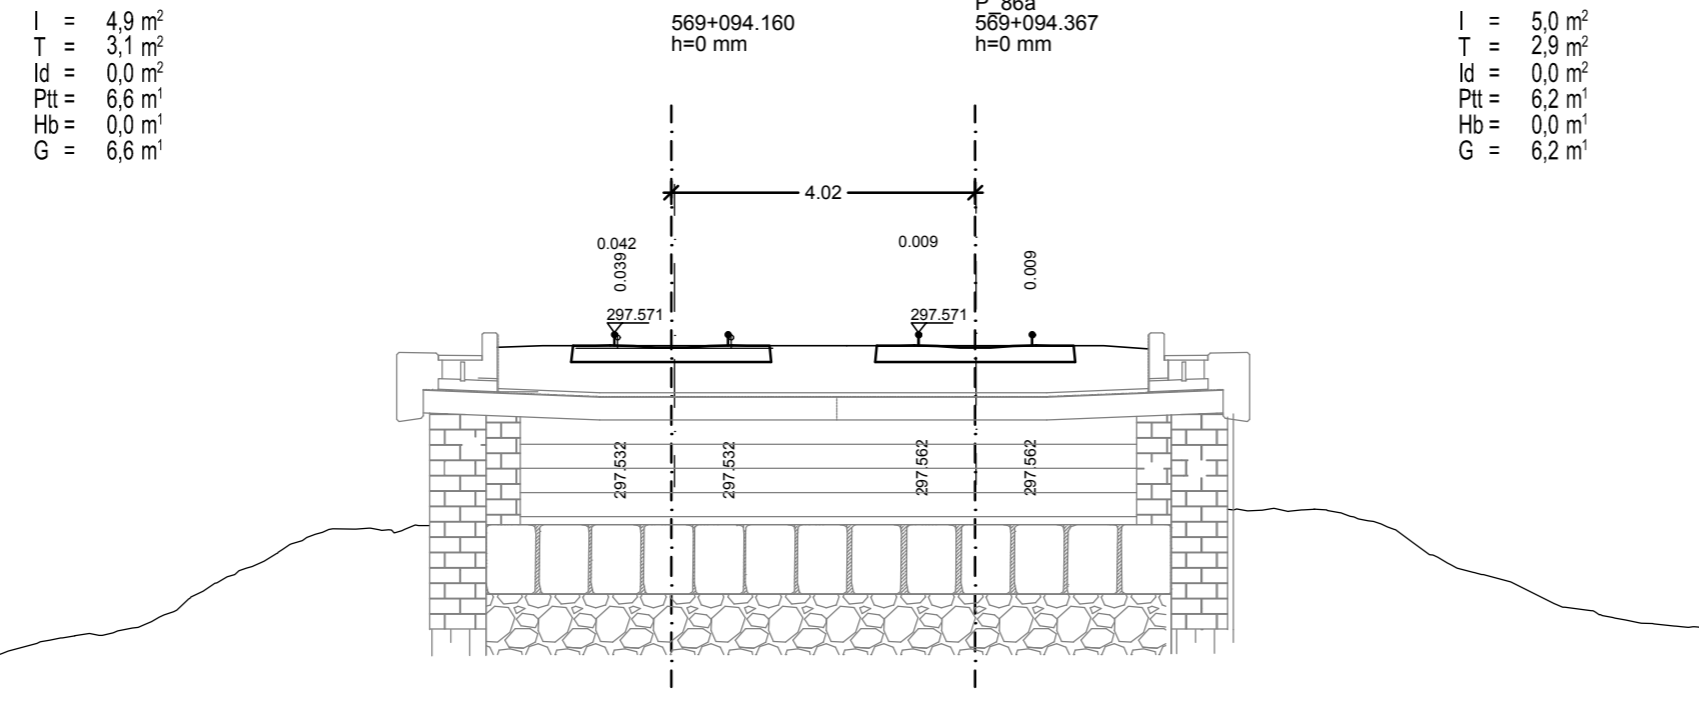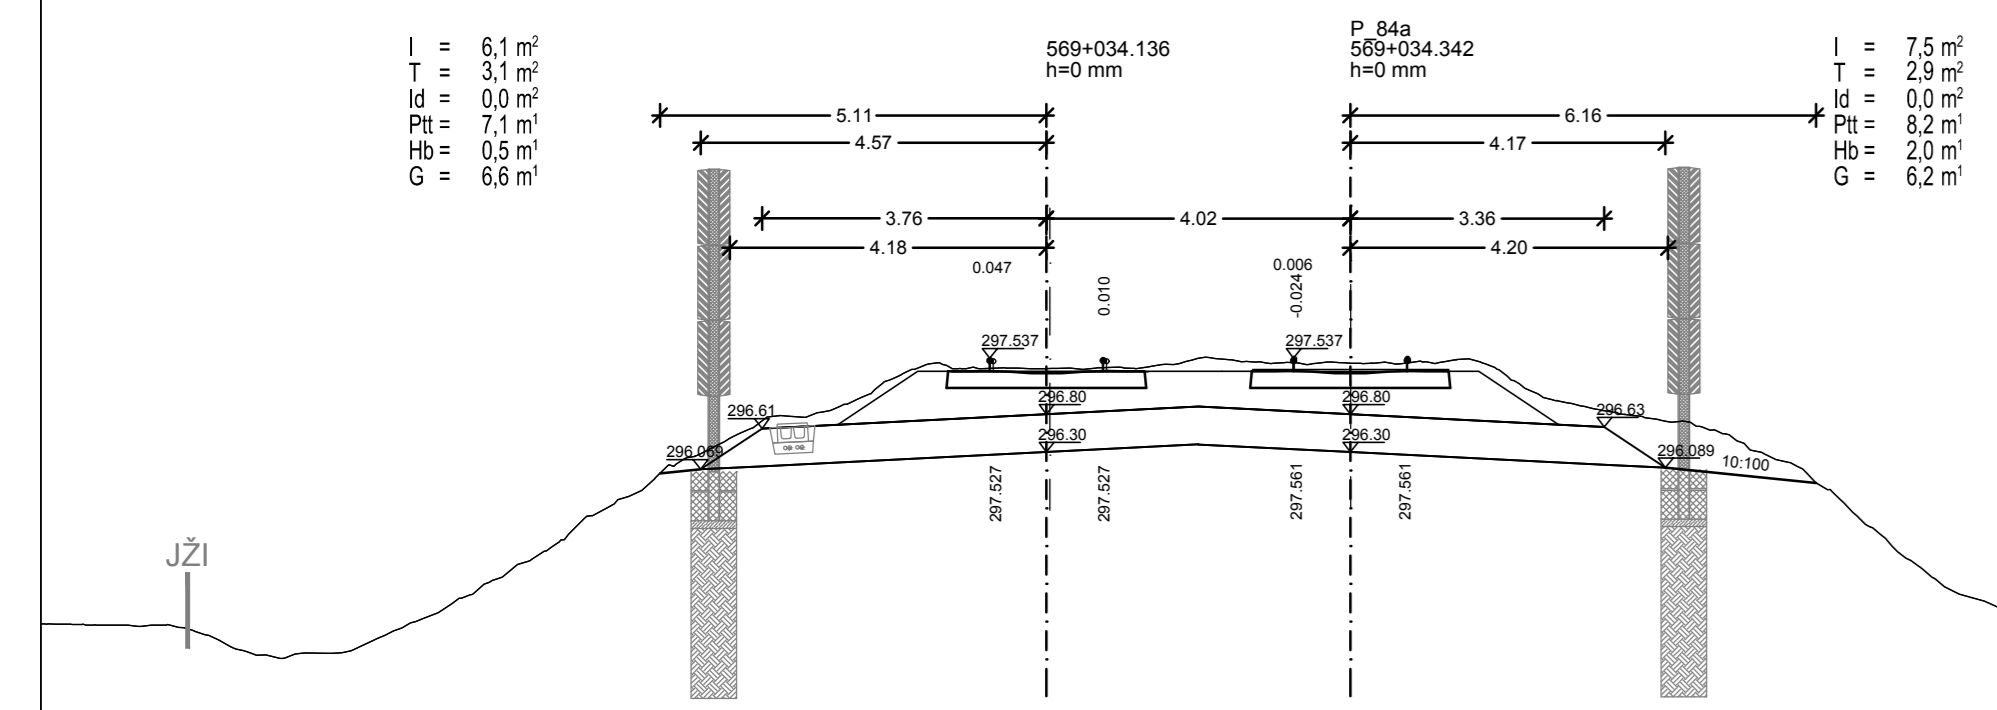

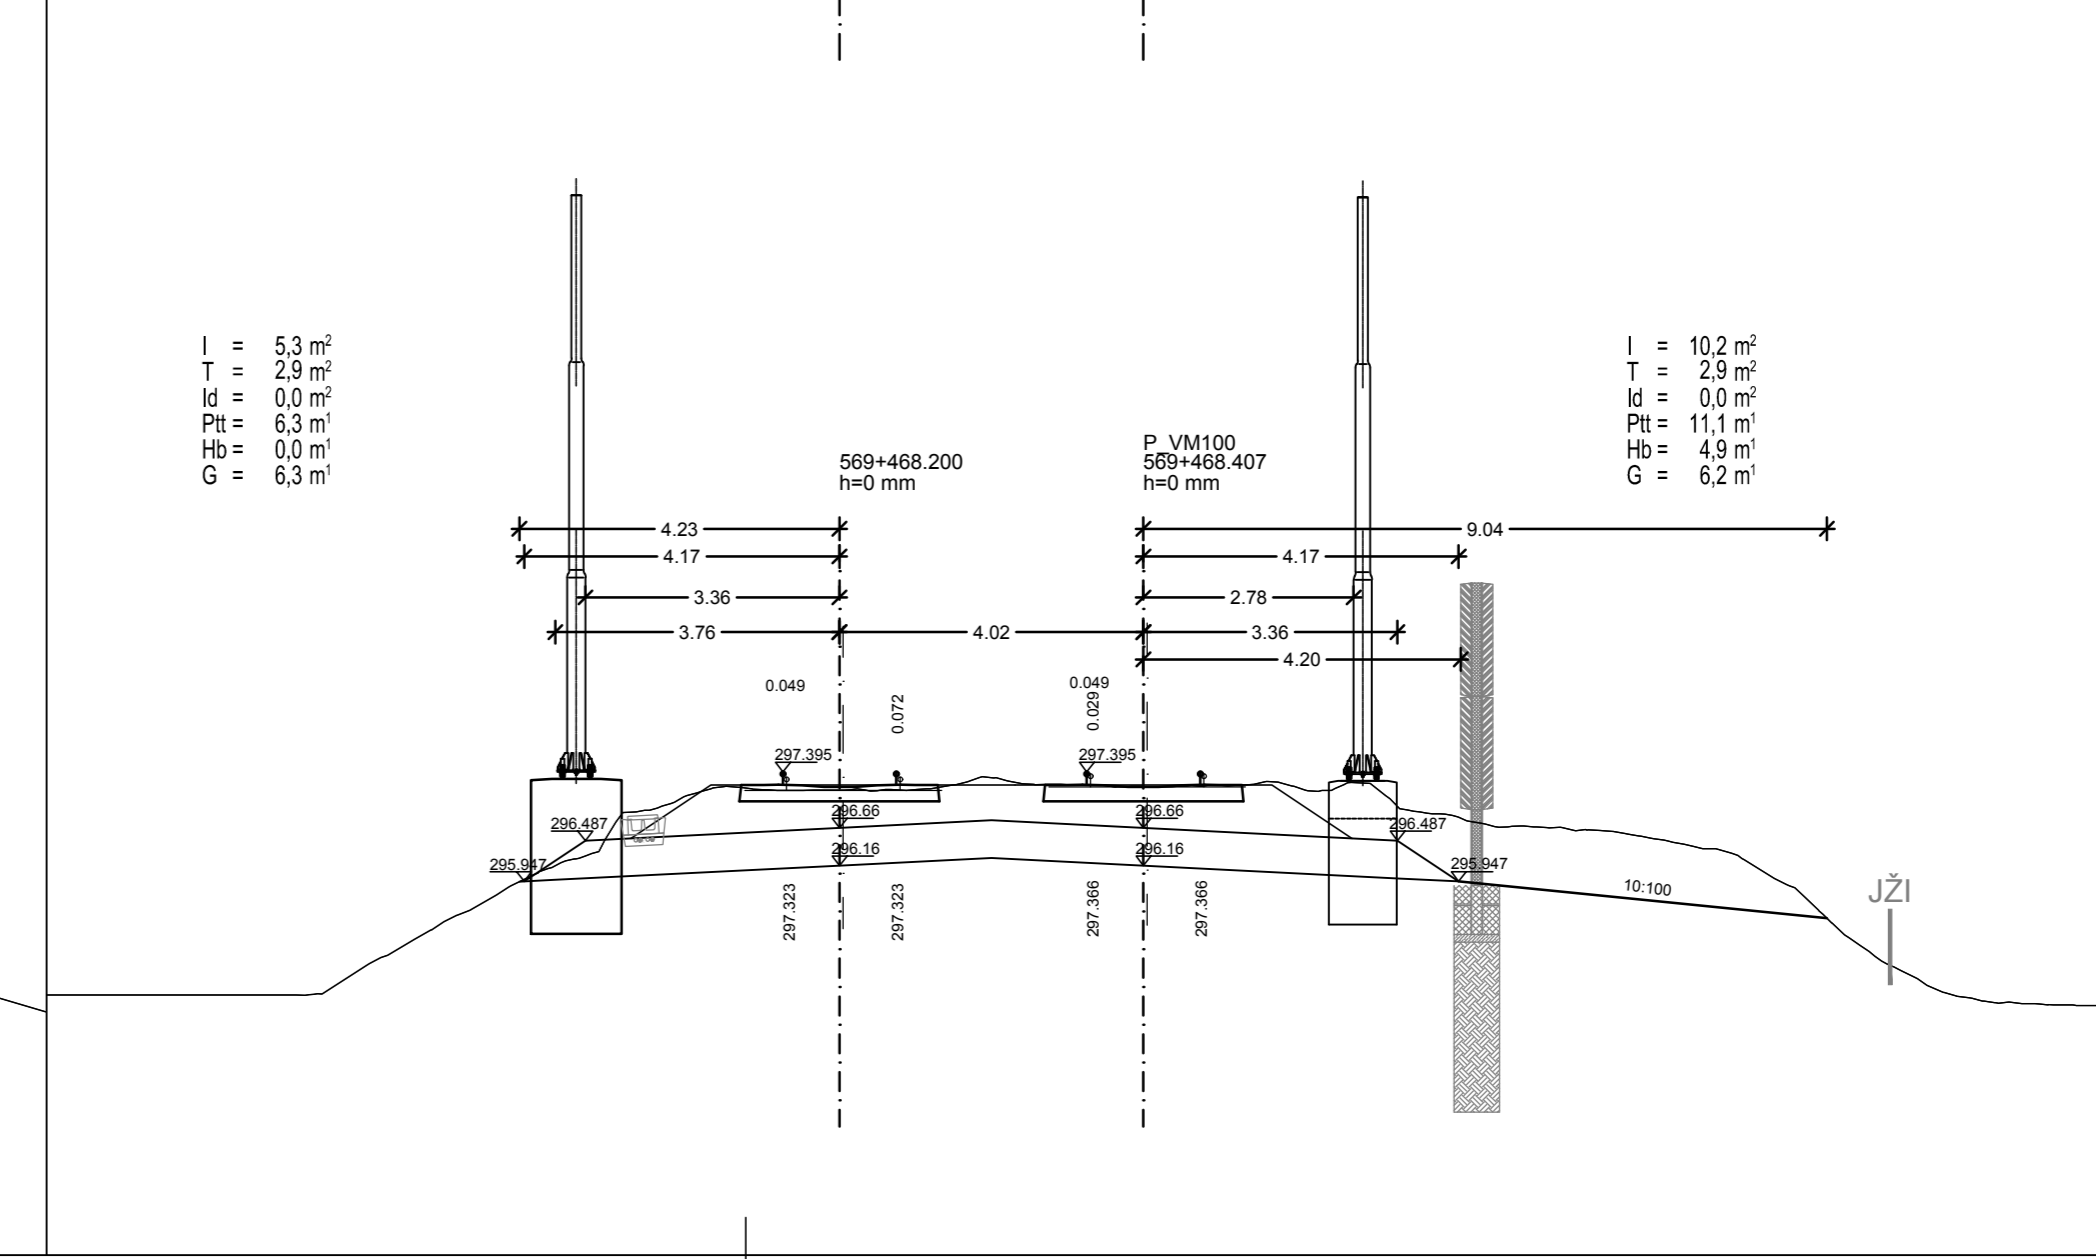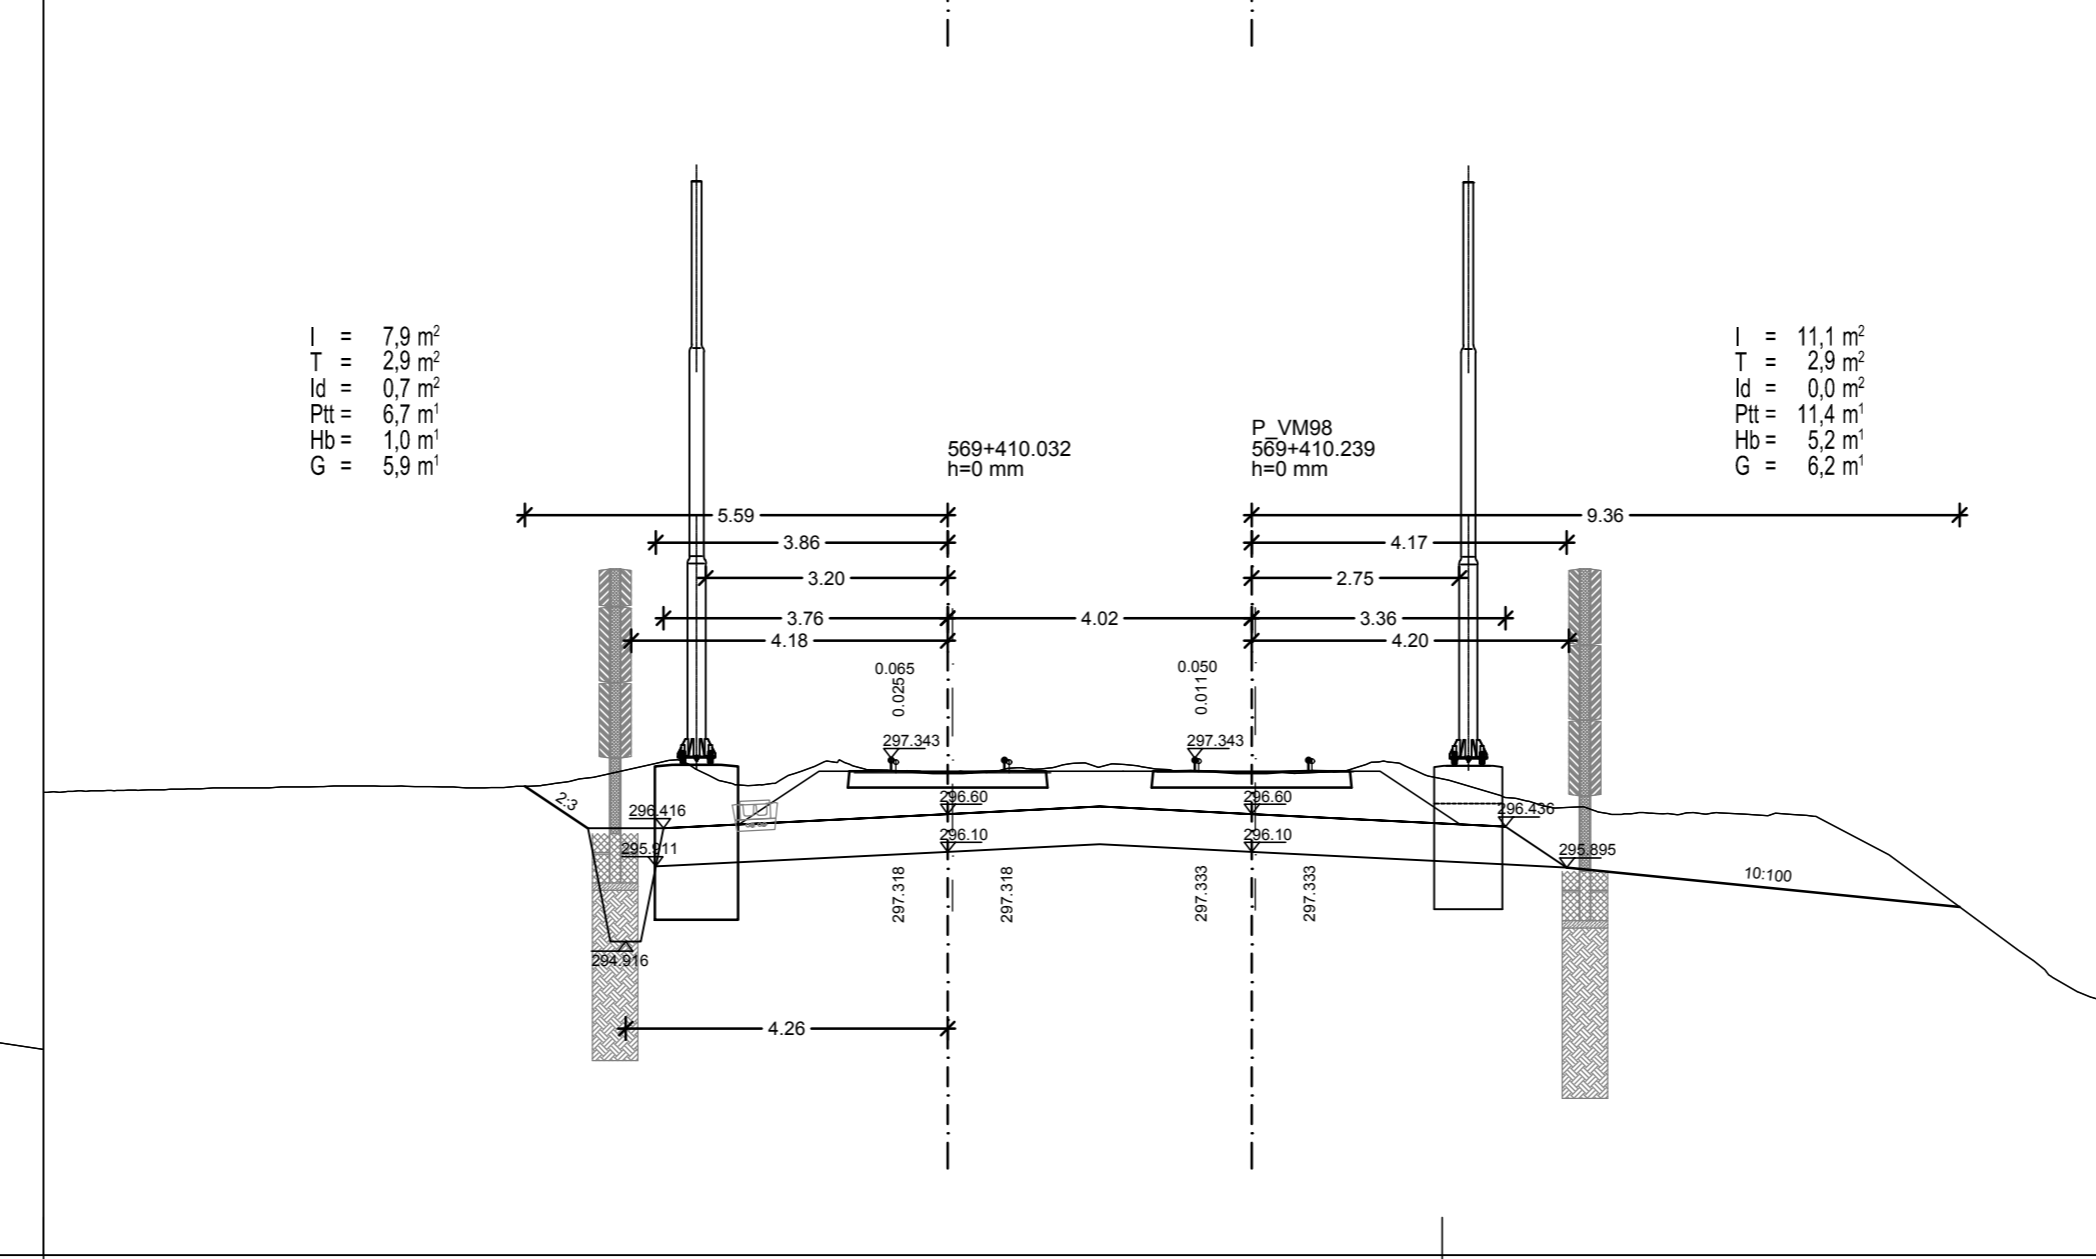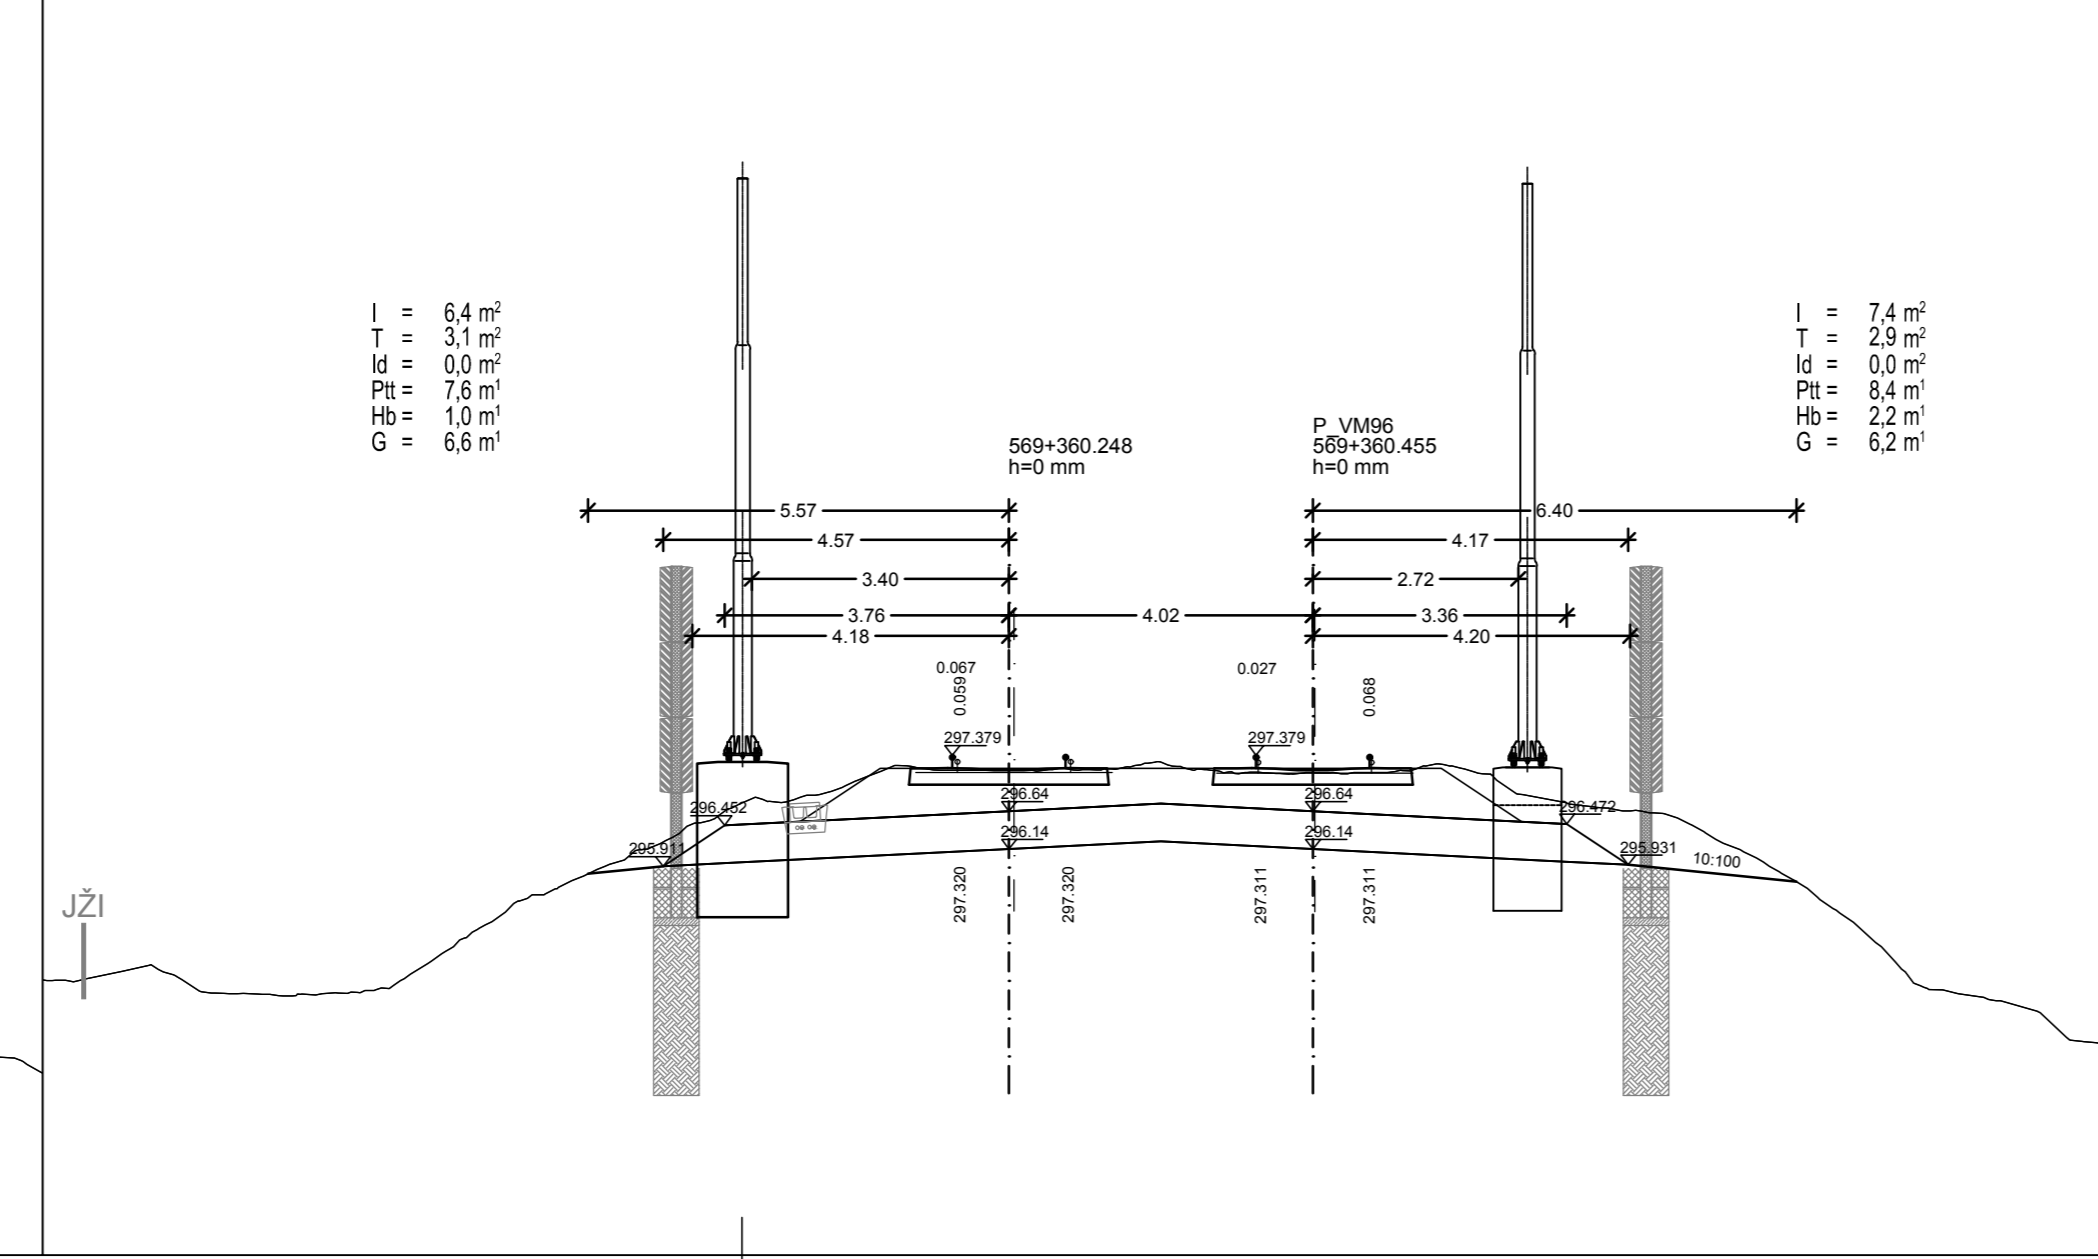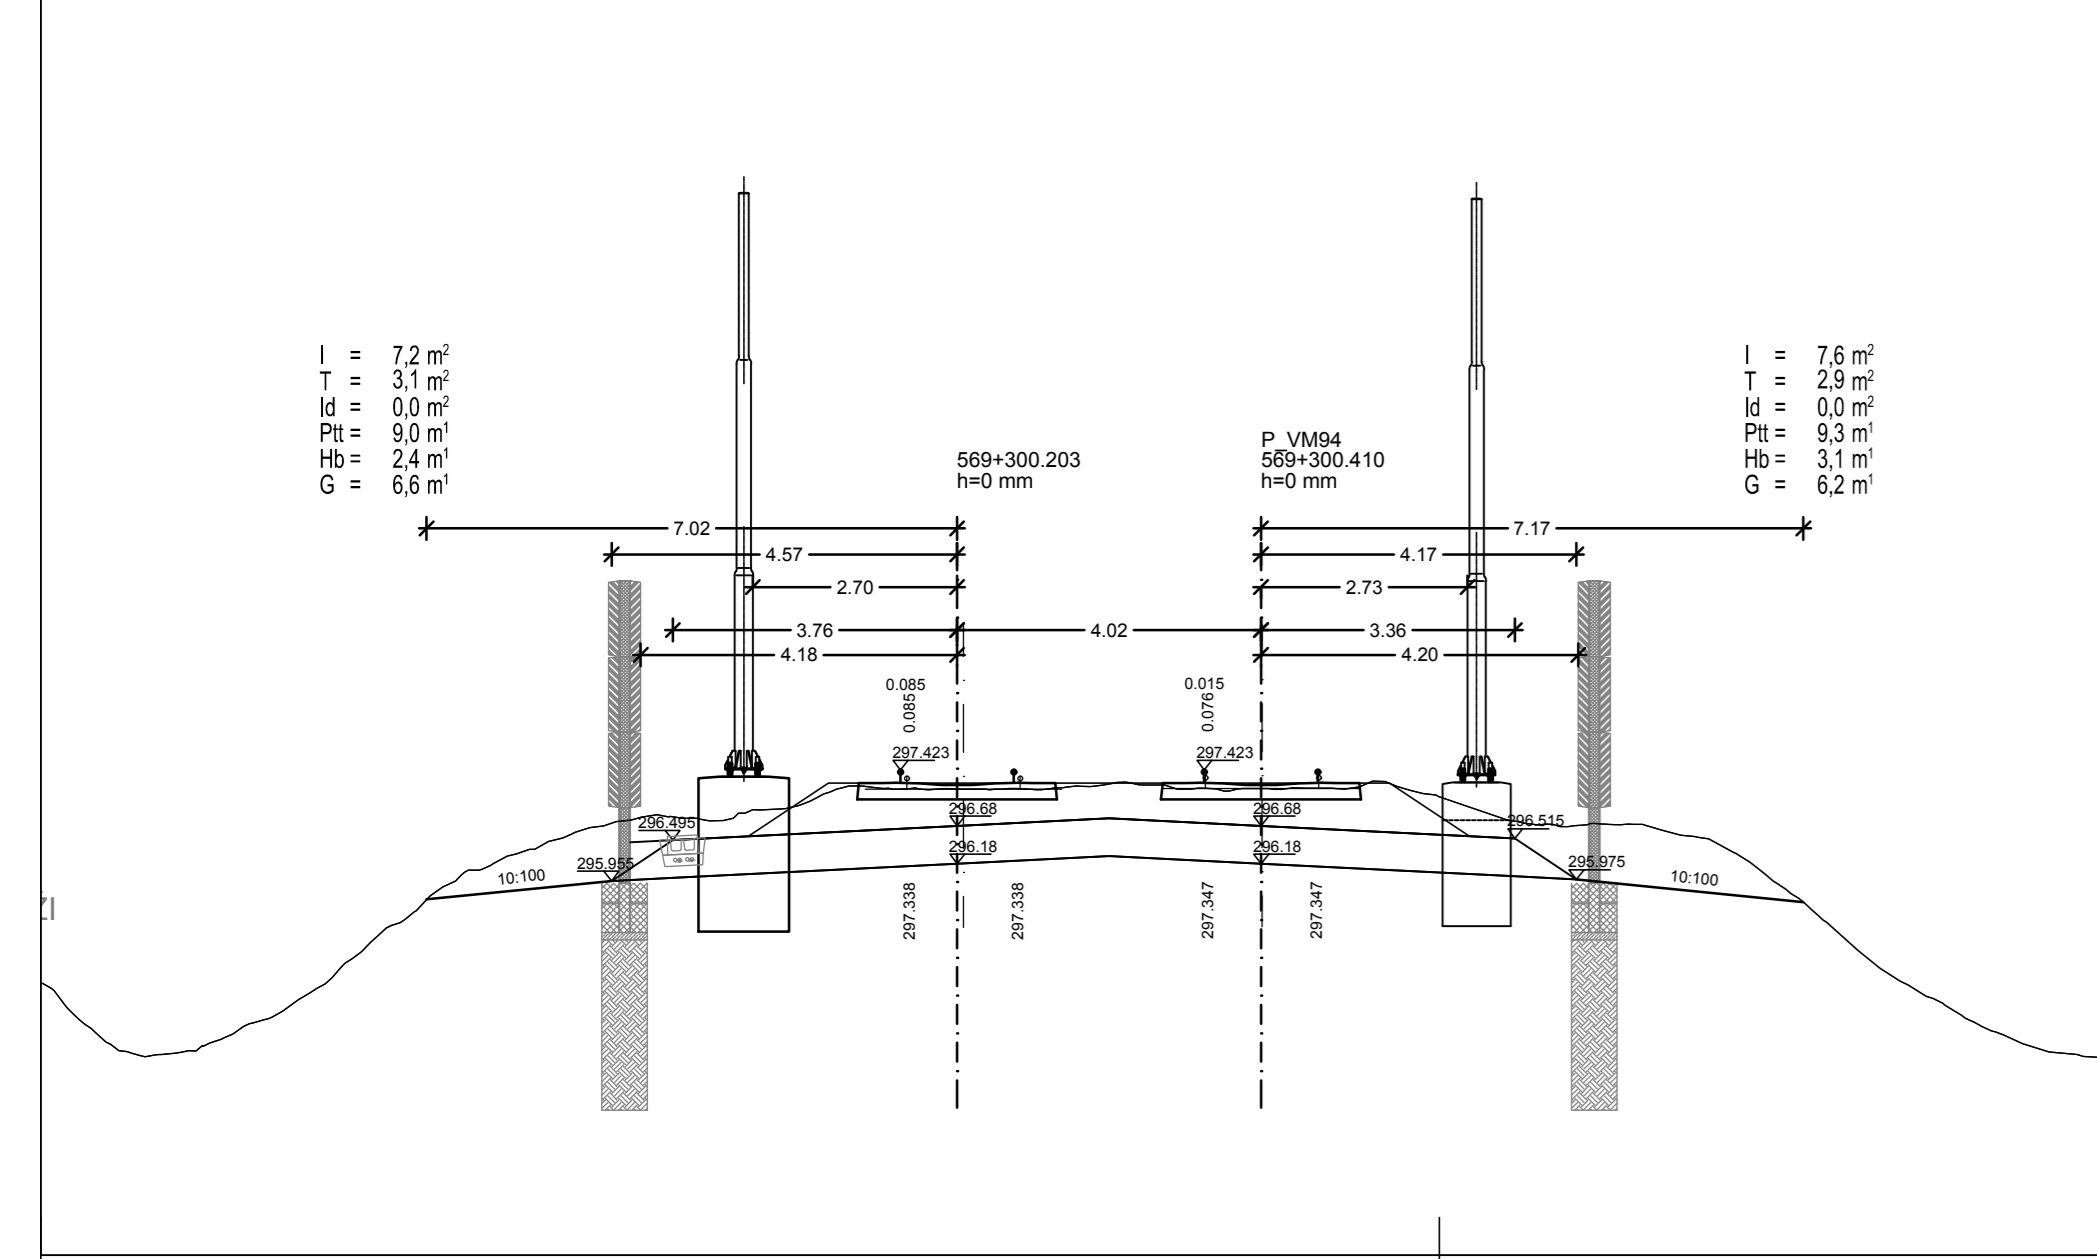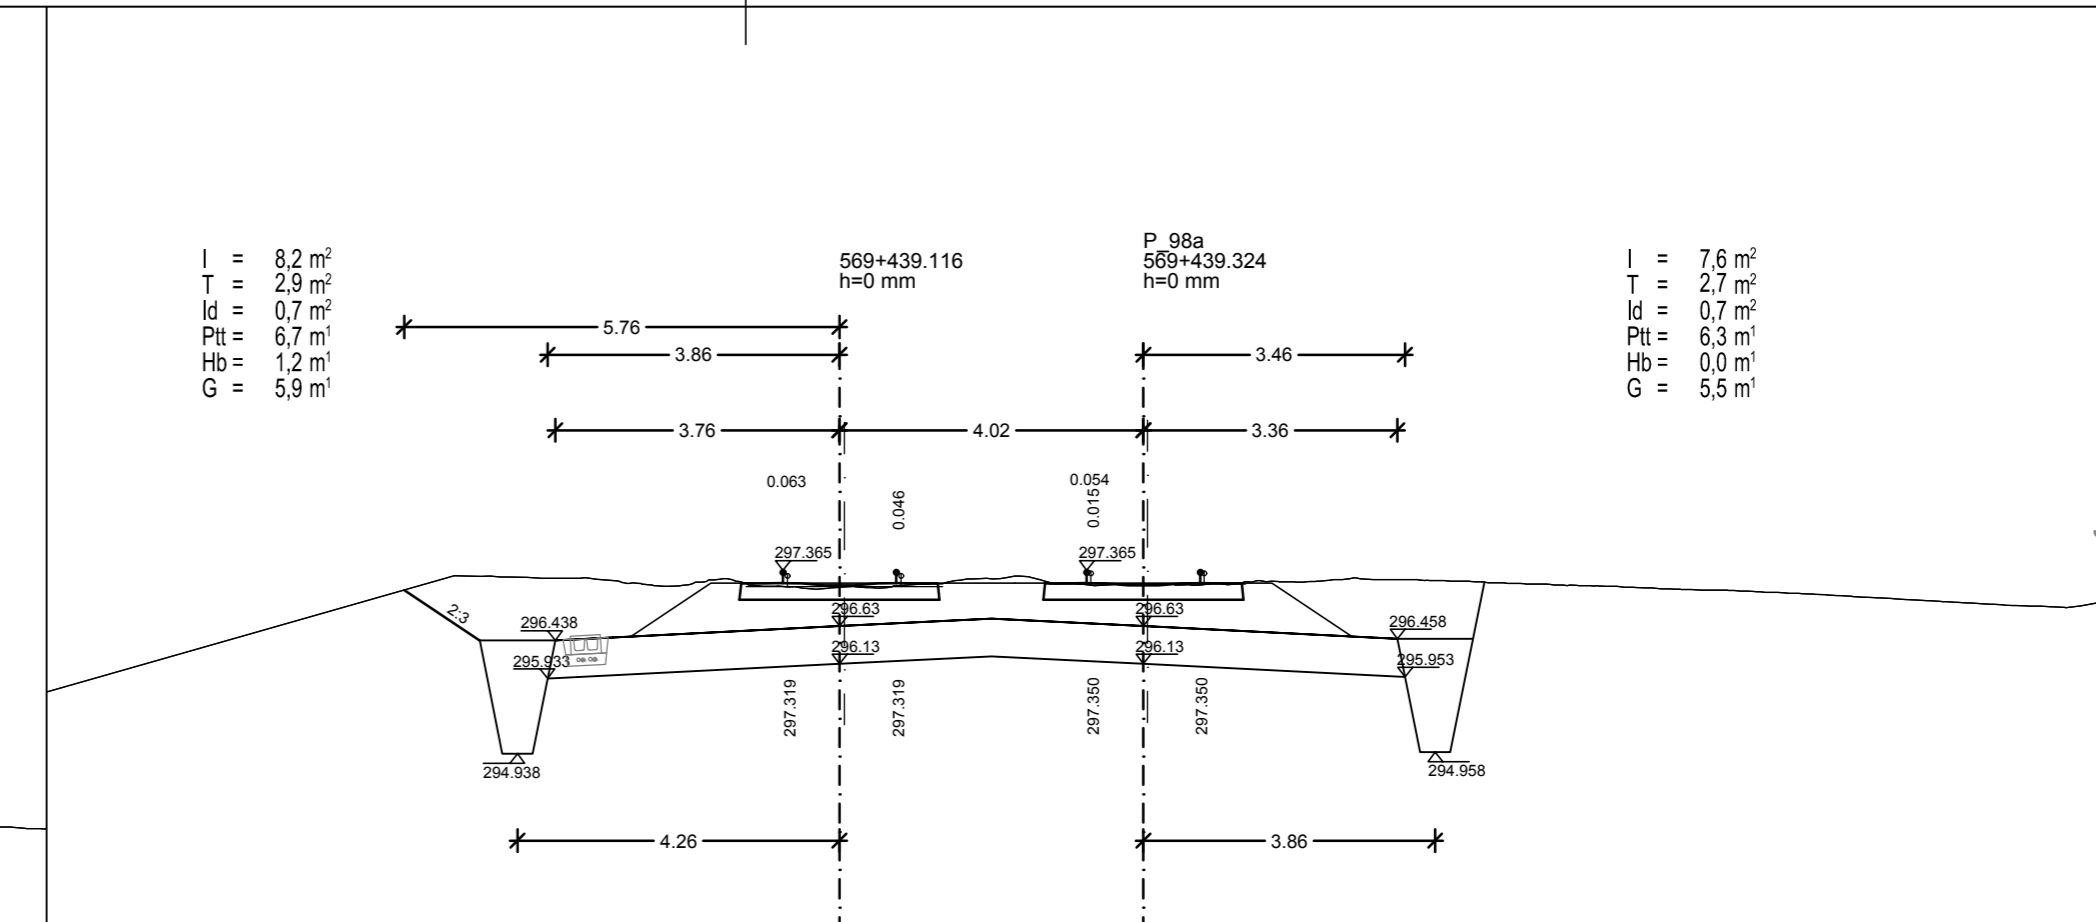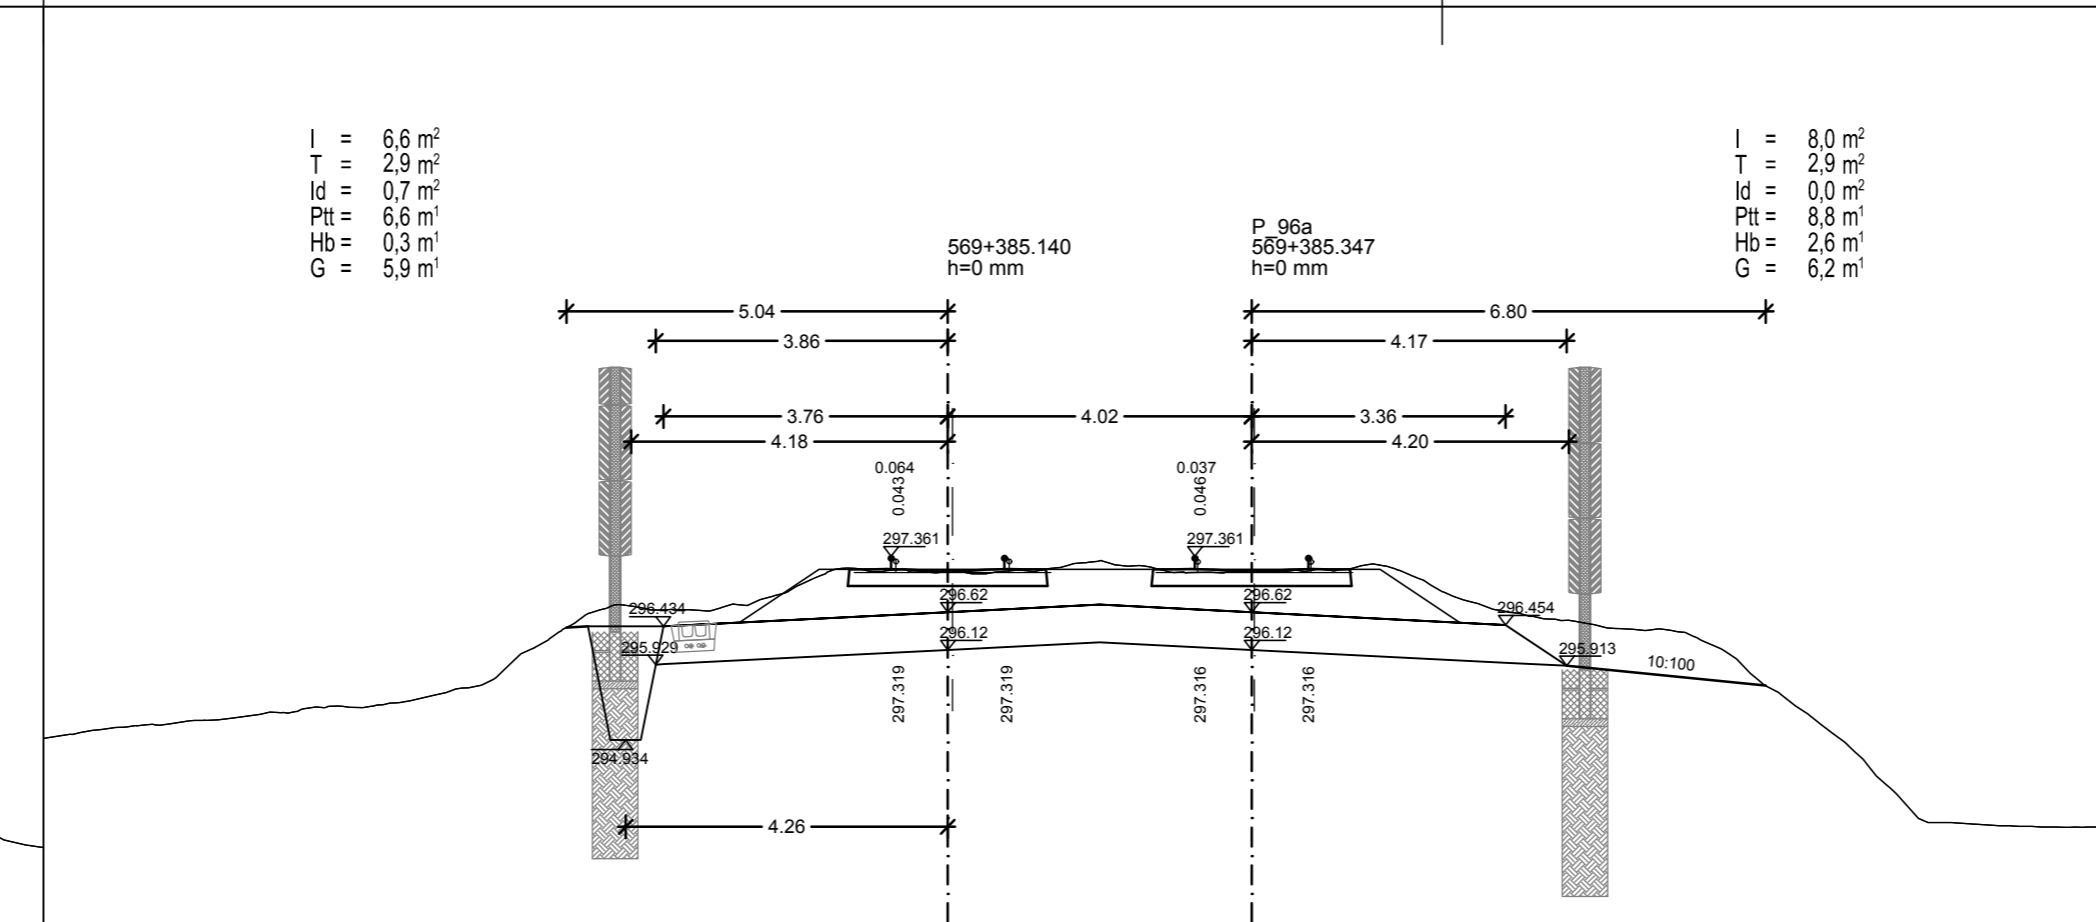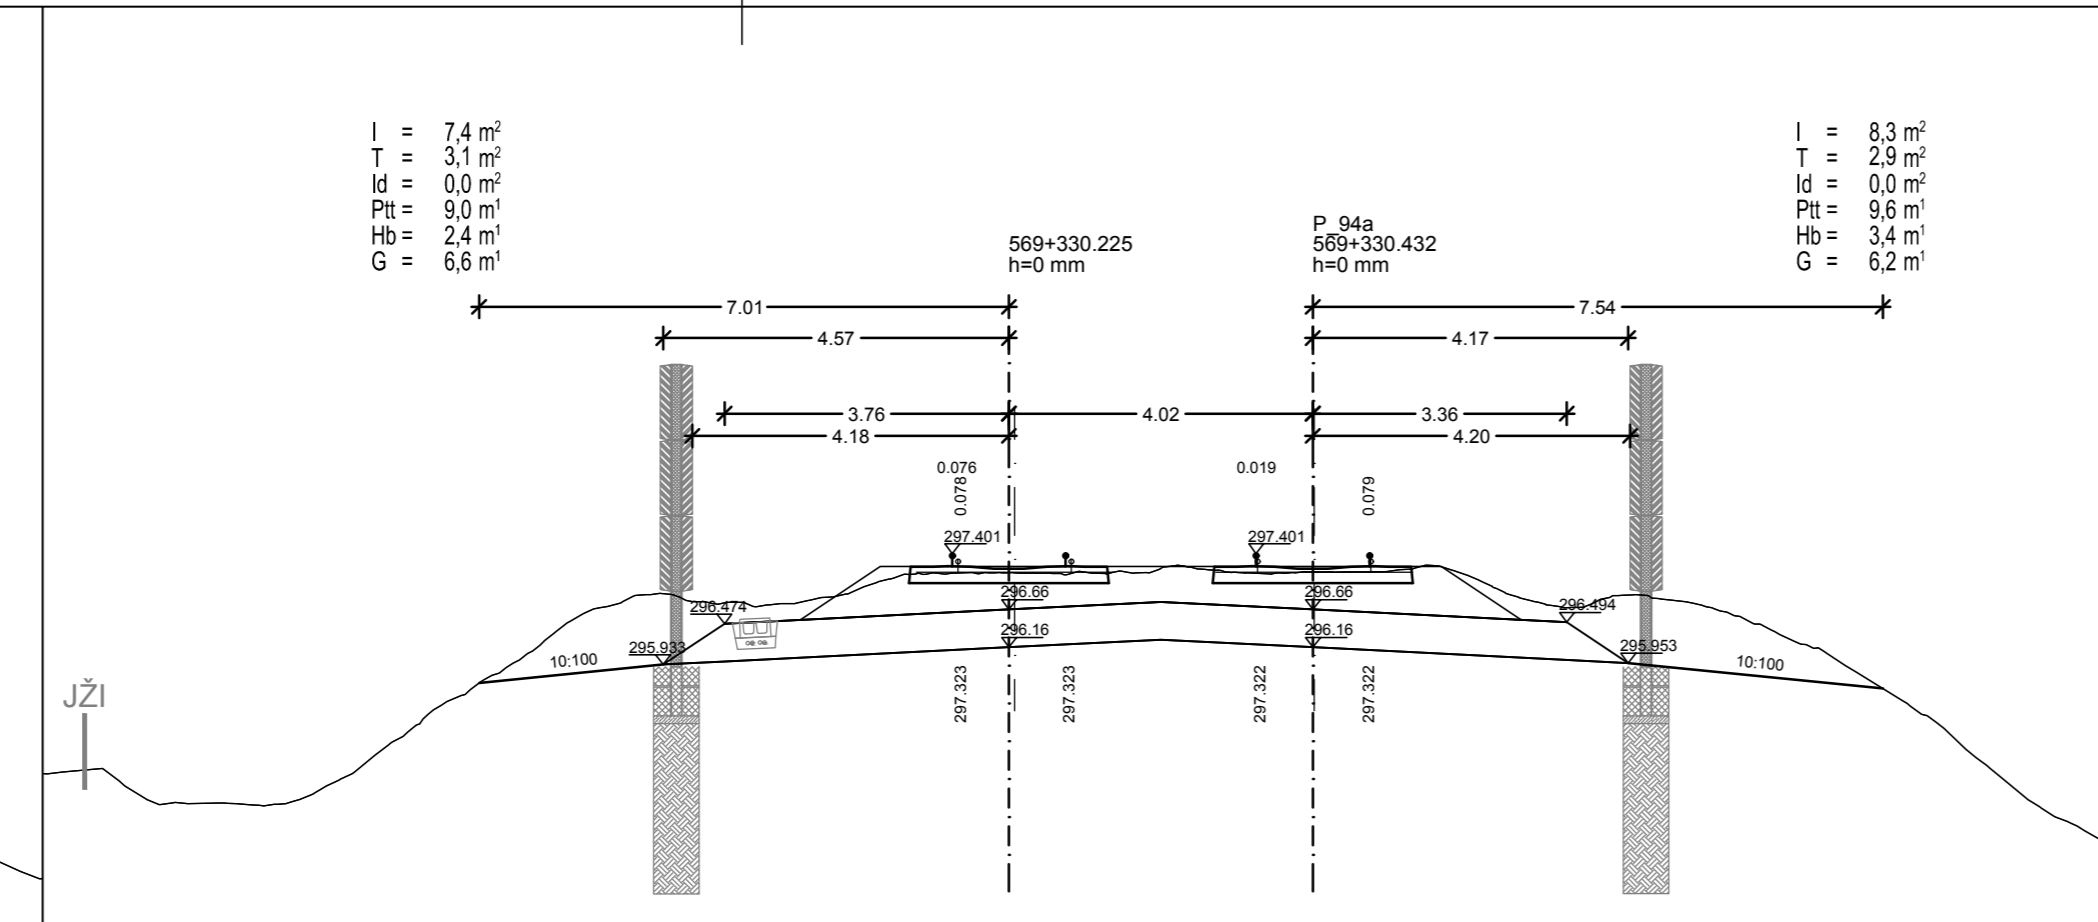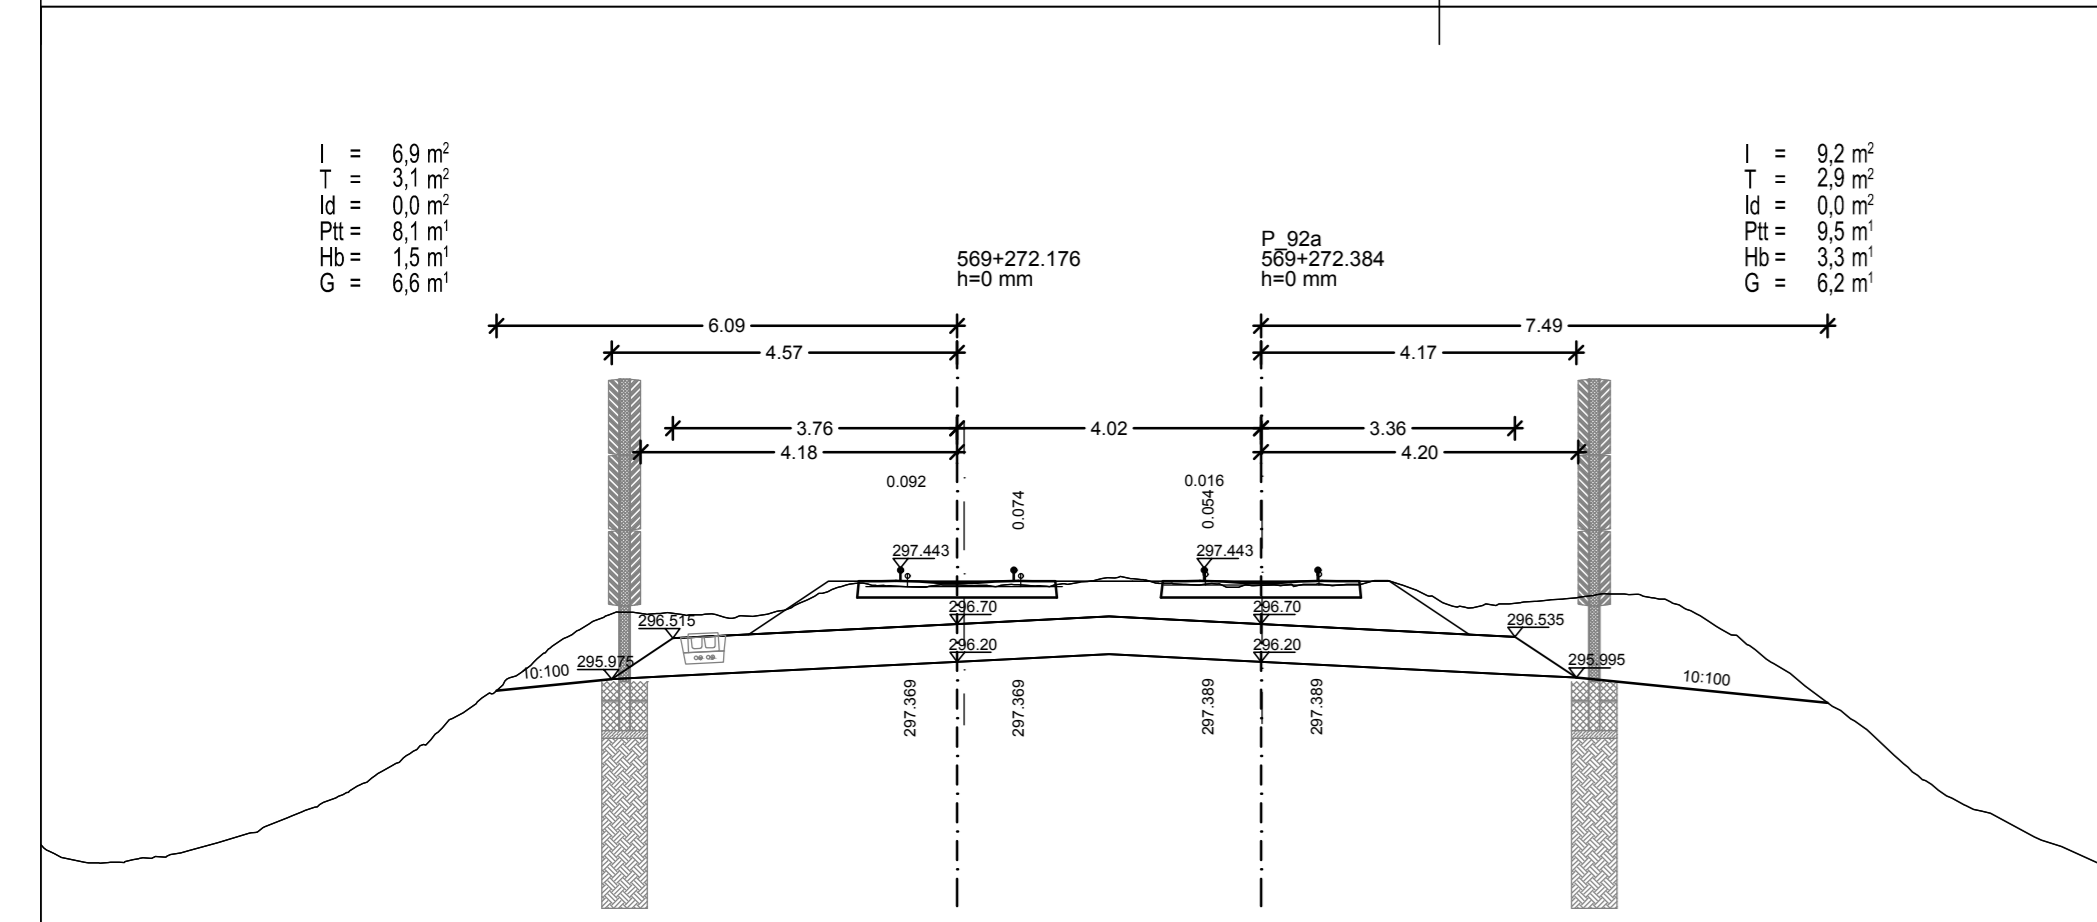

PREČNI PROFILI

od km 569+260 do km 569+480

MERILO 1:100 3/1

Datum: _____ Opis spremembe: _____ Podpis: _____

Investitor: **Republika Slovenija**
Ministrstvo za infrastrukturo
Direkcija RS za infrastrukturo
 Tržaška cesta 19, 1000 Ljubljana
 tel.: 01 478 80 02, fax: 01 478 81 23

Projektant: **sž - projektivno podjetje ljubljana, d.d.**
projektiranje, inženiring, svetovanje
 Ukmarjeva ulica 6, SI - 1000 Ljubljana
 tel.: 01 300 76 00, fax.: 01 300 76 36

Podizvajalec: _____

Projekt: **Nadgradnja medpostajnega odseka Ljubljana - Brezovica**


Objekt: **Odsek Ljubljana - Brezovica**

Načrt: **Tirne naprave**

Vrsta načrta: **NAČRT GRADBENIH KONTRUKCIJ**

Risba: **PREČNI PROFILI**

Št. proga: 50	Vrsta projekta: IZN	Merilo: 1:100	Datum: julij 2019	Projekt št.: 3685	Načrt št.: 3/1	Int. št.: 3685 3/1
Št. odseka: ZG50	Arhivsko številka: 0098	Faza/objekt: 007.2121. G.132	Šifra risabe: G.132	Prostor za črtno kodo:		Risba št.: 3.15

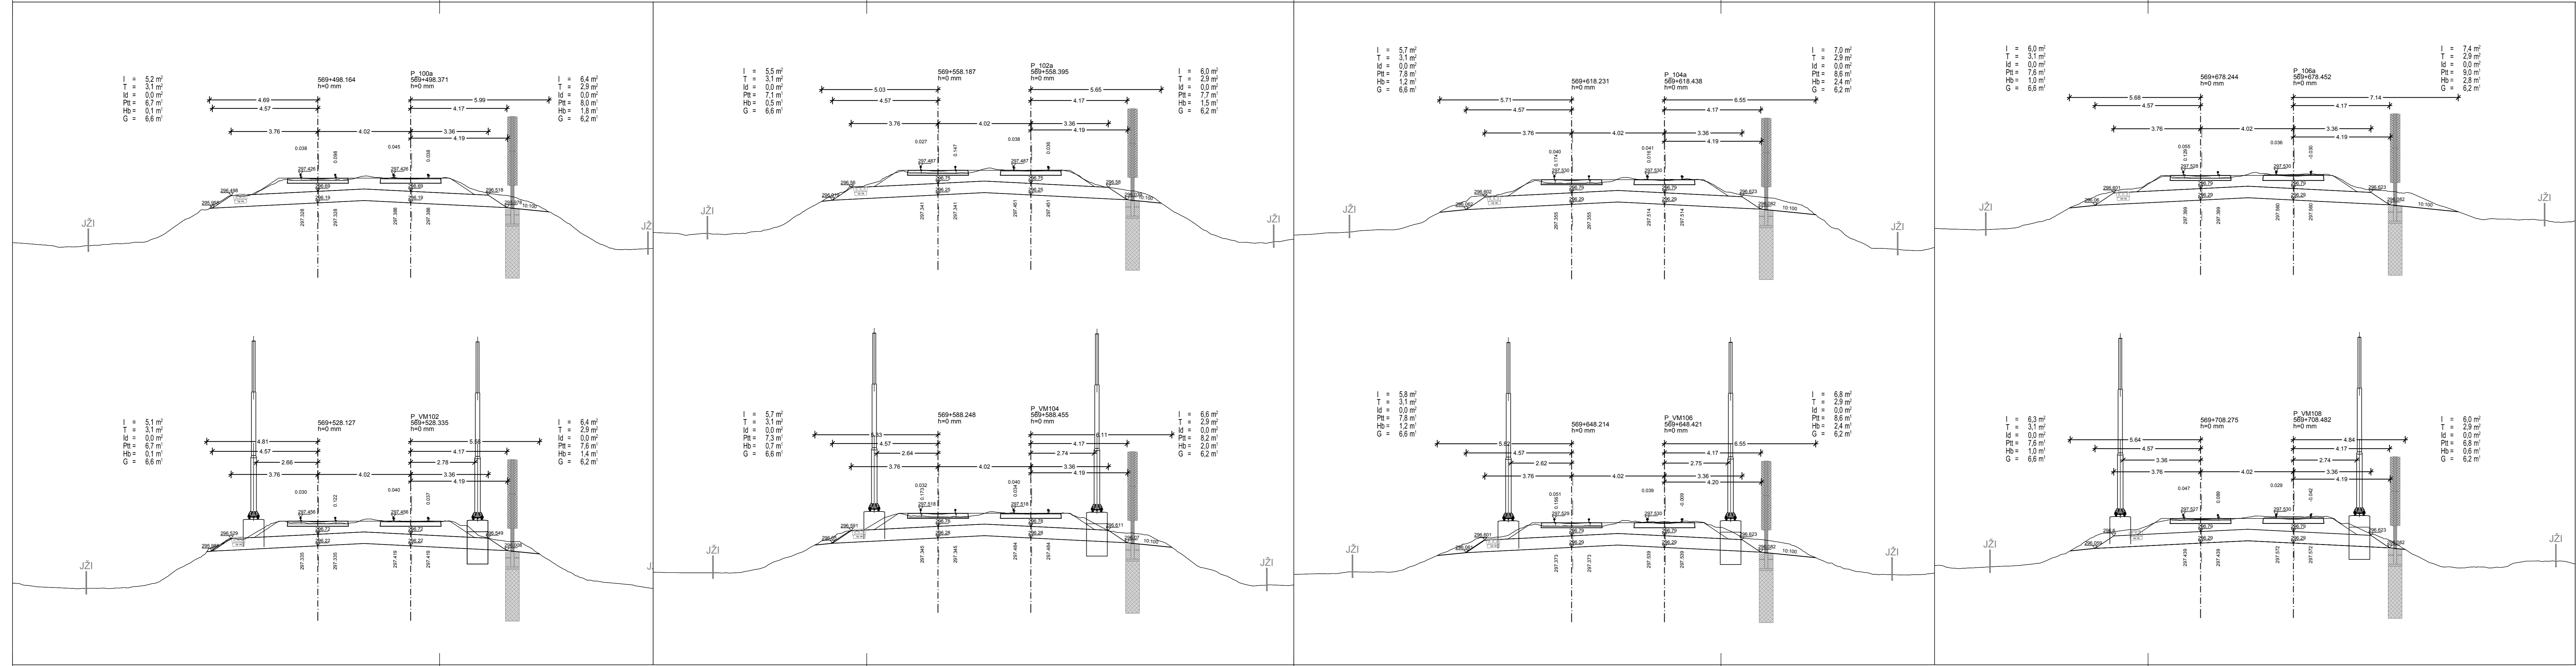

PREČNI PROFILI od km 569+480 do km 569+720

MERILO 1:100

3/1

Datum: _____ Opis spremembe: _____ Podpis: _____

Investitor:  **Republika Slovenija**
Ministrstvo za infrastrukturo
Direkcija RS za infrastrukturo
Tržaška cesta 19, 1000 Ljubljana
tel.: 01 478 80 02, fax: 01 478 81 23


Projektant:  **sž - projektivno podjetje ljubljana, d.d.**
projekiranje, inženiring, svetovanje
Ukmarjeva ulica 6, SI - 1000 Ljubljana
tel.: 01 300 76 00, fax: 01 300 76 36

Podizvajalec: _____

Projekt: **Nadgradnja medpostajnega odseka Ljubljana - Brezovica**

Objekt: **Odsek Ljubljana - Brezovica** Id. št.: _____ Ime: _____
Načrt: **Tirne naprave** Odg. vodja projekta: G-2753 Boris Brilly univ.dipl.inž.gradb.
Odg. projektant: G-2753 Boris Brilly univ.dipl.inž.gradb.
Vrsta načrta: **NAČRT GRADBENIH KONTRUKCIJ** Izdelal: G-2753 Boris Brilly univ.dipl.inž.gradb.
Risba: **PREČNI PROFILI**

Št. proga: 50	Vrsta projekta: IZN	Merilo: 1:100	Datum: julij 2019	Projekt št.: 3685	Načrt št.: 3/1	Int. št.: 3685 3/1
Št. odseka: ZG50	Arhivsko številka: 0098	Faza/objekt: 007.2121. G.132	Šifra risabe: G.132	Prostor za črtno kodo:		Risba št.: 3.16

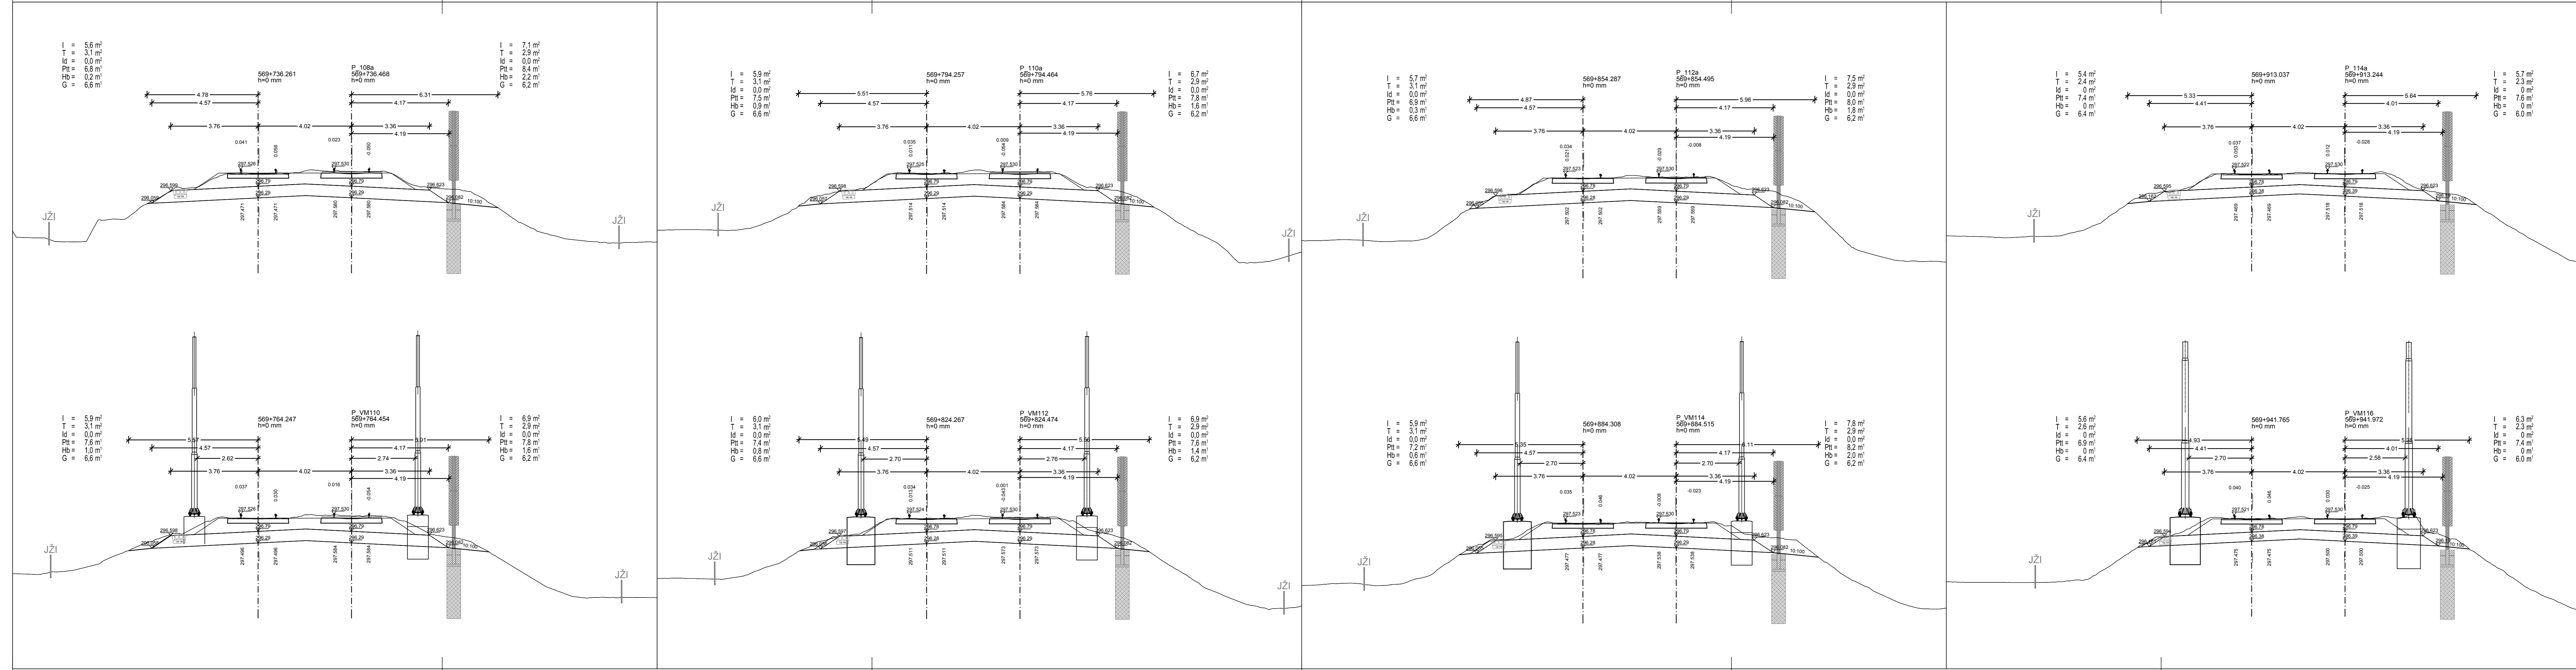

PREČNI PROFILI

od km 569+720 do km 569+950

MERILO 1:100 3/1

Datum: _____ Opis spremembe: _____ Podpis: _____

Investitor: **Republika Slovenija**
Ministrstvo za infrastrukturo
Direkcija RS za infrastrukturo
 Tržaška cesta 19, 1000 Ljubljana
 tel.: 01 478 80 02, fax: 01 478 81 23

Projektant: **sž - projektivno podjetje ljubljana, d.d.**
projektiranje, inženiring, svetovanje
 Ukmarjeva ulica 6, SI - 1000 Ljubljana
 tel.: 01 300 76 00, fax.: 01 300 76 36

Podizvajalec: _____

Projekt: **Nadgradnja medpostajnega odseka Ljubljana - Brezovica**

Objekt: Odsek Ljubljana - Brezovica	Id. št.: _____	Ime: _____
Načrt: Trine naprave	Odg. vodja projekta: G-2753 Boris Brilly univ.dipl.inž.gradb.	
	Odg. projektant načrta: G-2753 Boris Brilly univ.dipl.inž.gradb.	
Vrsta načrta: NAČRT GRADBENIH KONTRUKCIJ	Izdal: G-2753 Boris Brilly univ.dipl.inž.gradb.	

PREČNI PROFILI						
Št. proga:	Vrsta projekta:	Merilo:	Datum:	Projekt št.:	Načrt št.:	Int. št.:
50	IZN	1:100	julij 2019	3685	3/1	3685 3/1
Št. odseka:	Arhivsko številka:	Faza/objekt:	Šifra risab:	Prostor za črtno kodo:	Risba št.:	
ZG50	0098	007.2121. G.132			3.17	

I = 5.3 m²
T = 2.4 m²
Id = 0 m²
Ptt = 7.1 m¹
Hb = 0 m¹
G = 6.4 m¹

I = 6.0 m²
T = 2.3 m²
Id = 0 m²
Ptt = 7.8 m¹
Hb = 0 m¹
G = 6.0 m¹

I = 7.1 m²
T = 2.4 m²
Id = 0 m²
Ptt = 8.5 m¹
Hb = 0 m¹
G = 6.4 m¹

I = 7.6 m²
T = 2.1 m²
Id = 0.7 m²
Ptt = 6.3 m¹
Hb = 1.7 m¹
G = 5.4 m¹

I = 6.4 m²
T = 2.5 m²
Id = 0 m²
Ptt = 8.2 m¹
Hb = 0 m¹
G = 6.4 m¹

I = 6.6 m²
T = 2.3 m²
Id = 0 m²
Ptt = 8.6 m¹
Hb = 0 m¹
G = 6.0 m¹

I = 6.1 m²
T = 2.5 m²
Id = 0 m²
Ptt = 8.0 m¹
Hb = 0 m¹
G = 6.4 m¹

I = 7.8 m²
T = 2.3 m²
Id = 0 m²
Ptt = 10.8 m¹
Hb = 0 m¹
G = 6.0 m¹

I = 5.9 m²
T = 2.5 m²
Id = 0 m²
Ptt = 7.7 m¹
Hb = 0 m¹
G = 6.4 m¹

I = 6.9 m²
T = 2.3 m²
Id = 0 m²
Ptt = 8.3 m¹
Hb = 0 m¹
G = 6.0 m¹

I = 7.7 m²
T = 2.6 m²
Id = 0 m²
Ptt = 8.6 m¹
Hb = 0 m¹
G = 6.4 m¹

I = 7.7 m²
T = 2.3 m²
Id = 0 m²
Ptt = 9.4 m¹
Hb = 0 m¹
G = 6.0 m¹

I = 6.3 m²
T = 2.6 m²
Id = 0 m²
Ptt = 8.3 m¹
Hb = 0 m¹
G = 7.0 m¹

I = 6.5 m²
T = 2.3 m²
Id = 0 m²
Ptt = 8.9 m¹
Hb = 0 m¹
G = 6.0 m¹

I = 6.1 m²
T = 2.4 m²
Id = 0 m²
Ptt = 8.0 m¹
Hb = 0 m¹
G = 6.4 m¹

I = 7.8 m²
T = 2.2 m²
Id = 0 m²
Ptt = 10.8 m¹
Hb = 0 m¹
G = 6.0 m¹

PREČNI PROFILI od km 569+950 do km 570+160

MERILO 1:100

3/1

Datum: Opis spremembe: Podpis:

Investitor:  **Republika Slovenija**
Ministrstvo za infrastrukturo
Direkcija RS za infrastrukturo
Tržaška cesta 19, 1000 Ljubljana
tel.: 01 478 80 02, fax: 01 478 81 23

Projektant:  **sž - projektivno podjetje ljubljana, d.d.**
projekiranje, inženiring, svetovanje
Ukmarjeva ulica 6, SI - 1000 Ljubljana
tel.: 01 300 76 00, fax: 01 300 76 36

Podizvajalec:

Projekt: **Nadgradnja medpostajnega odseka Ljubljana - Brezovica**

Objekt: **Odsek Ljubljana - Brezovica**

Načrt: **Tirne naprave**

Odg. vodja projekta: **G-2753 Boris Brilly univ.dipl.inž.gradb.**

Odg. projektant načrta: **G-2753 Boris Brilly univ.dipl.inž.gradb.**

Izdajatelj: **G-2753 Boris Brilly univ.dipl.inž.gradb.**

Vrsta načrta: **NAČRT GRADBENIH KONTRUKCIJ**

Št. prog.: **50** Vrsta projekta: **IZN** Merilo: **1:100** Datum: **julij 2019** Projekt št.: **3685** Načrt št.: **3/1** Int. št.: **3685 3/1**

Št. odseka: **ZG50** Arhivsko številka: **0098** Faza/objekt: **007.2121. G.132** Sifra risabe: **G.132** Prostor za črtno kodo: **3.18** Risba št.:

PREČNI PROFILI od km 570+160 do km 570+380

MERILO 1:100

3/1

Datum: Opis spremembe: Podpis:

Investitor:  **Republika Slovenija**
Ministrstvo za infrastrukturo
Direkcija RS za infrastrukturo
Tržaška cesta 19, 1000 Ljubljana
tel.: 01 478 80 02, fax: 01 478 81 23

Projektant:  **sž - projektivno podjetje ljubljana, d.d.**
projektiranje, inženiring, svetovanje
Ukmarjeva ulica 6, SI - 1000 Ljubljana
tel.: 01 300 76 00, fax.: 01 300 76 36

Podizvajalec:

Projekt: **Nadgradnja medpostajnega odseka Ljubljana - Brezovica**

Objekt: **Odsek Ljubljana - Brezovica**









Načrt: **Tirne naprave**

Vrsta načrta: **NAČRT GRADBENIH KONTRUKCIJ**

Risba: **PREČNI PROFILI**

Št. proge: **50** Vrsta projekta: **IZN** Merilo: **1:100** Datum: **2019** Projekt št.: **3685** Načrt št.: **3/1** Int. št.: **3685 3/1**

Št. odseka: **ZG50** Arhivsko številka: **0098** Faza/objekt: **007.2121. G.132** Sifra risabe: **G.132** Prostor za črtno kodo: **3.19** Risba št.: **3.19**

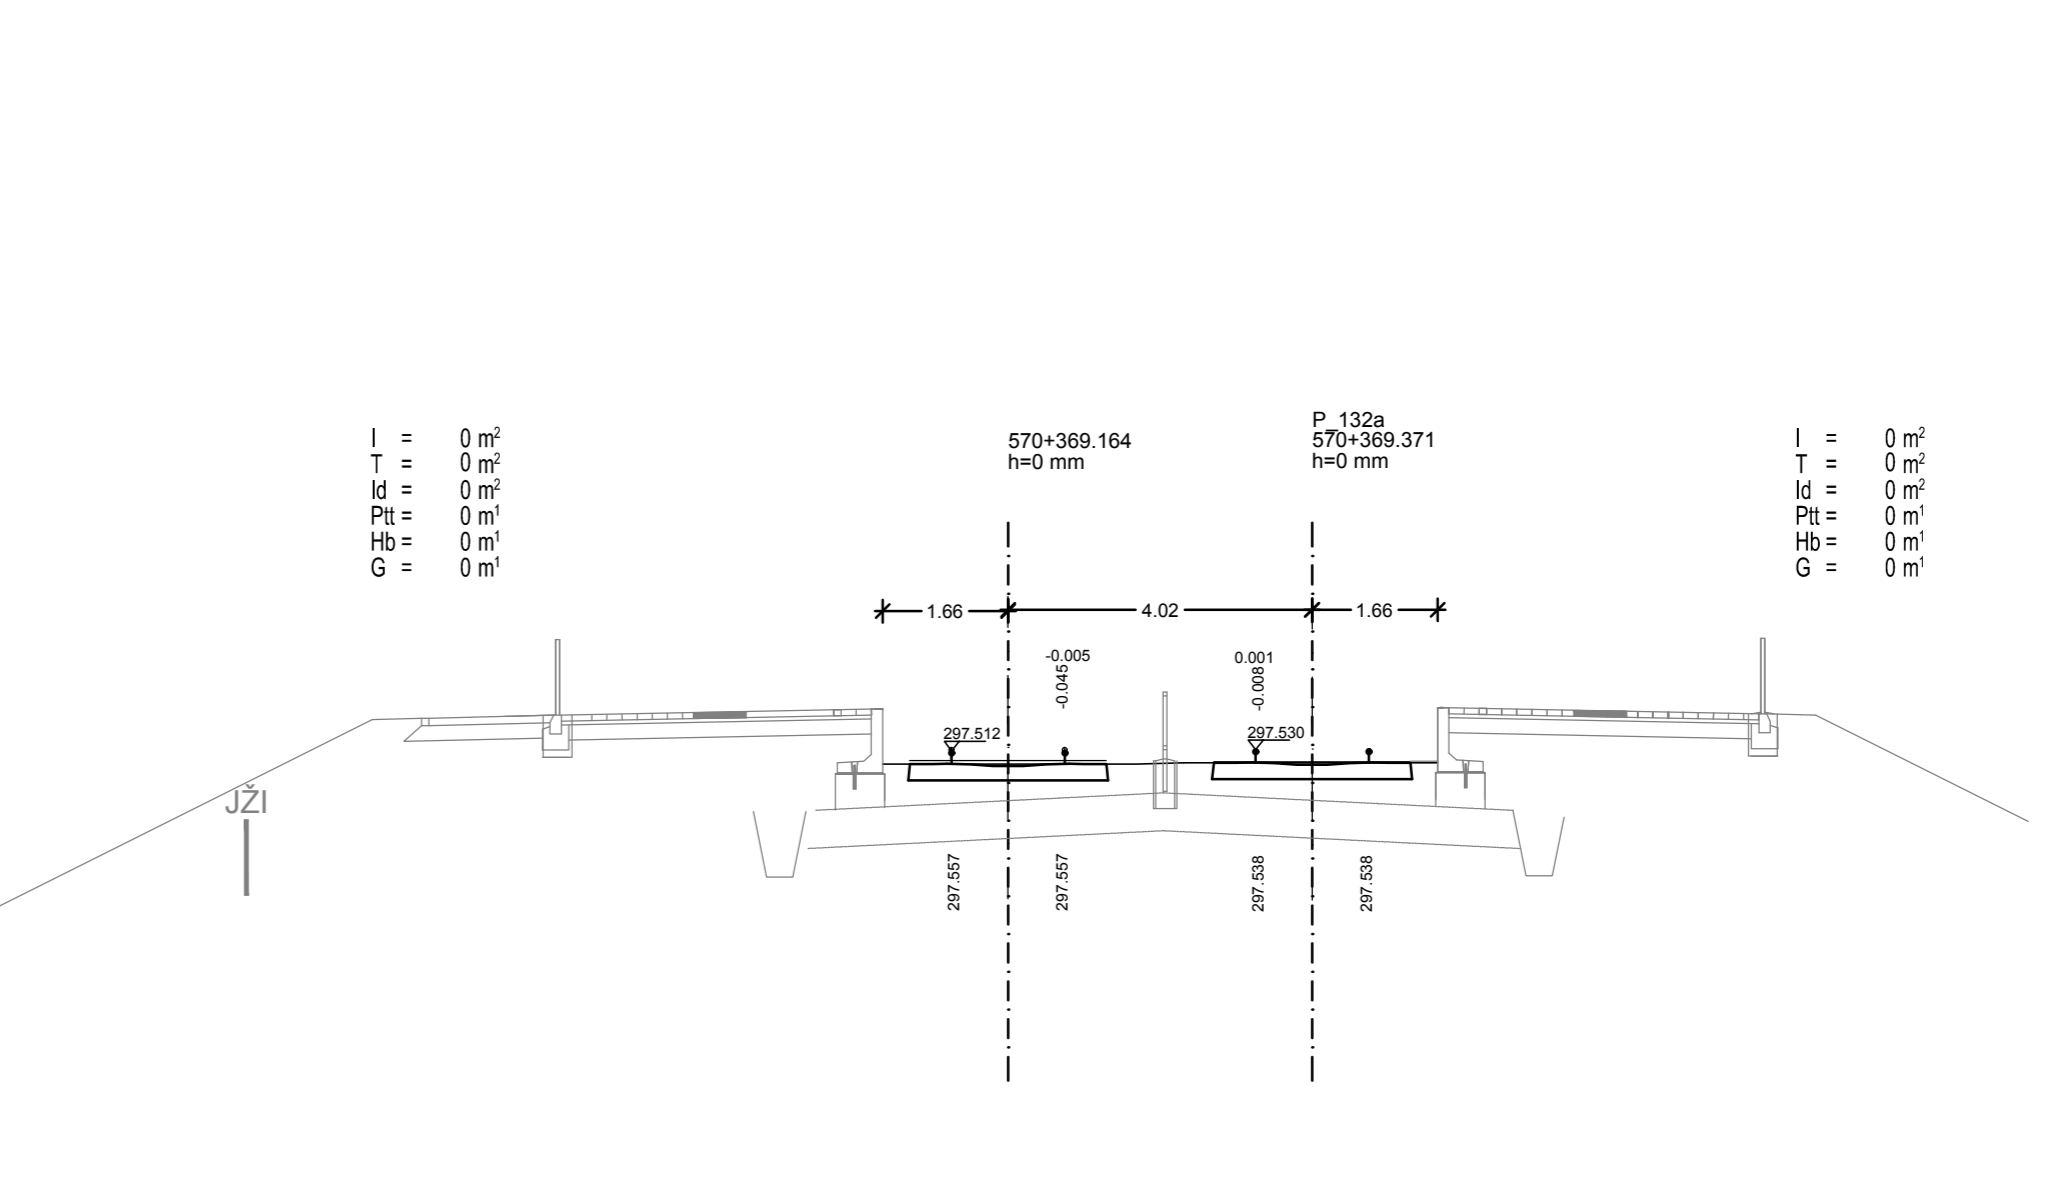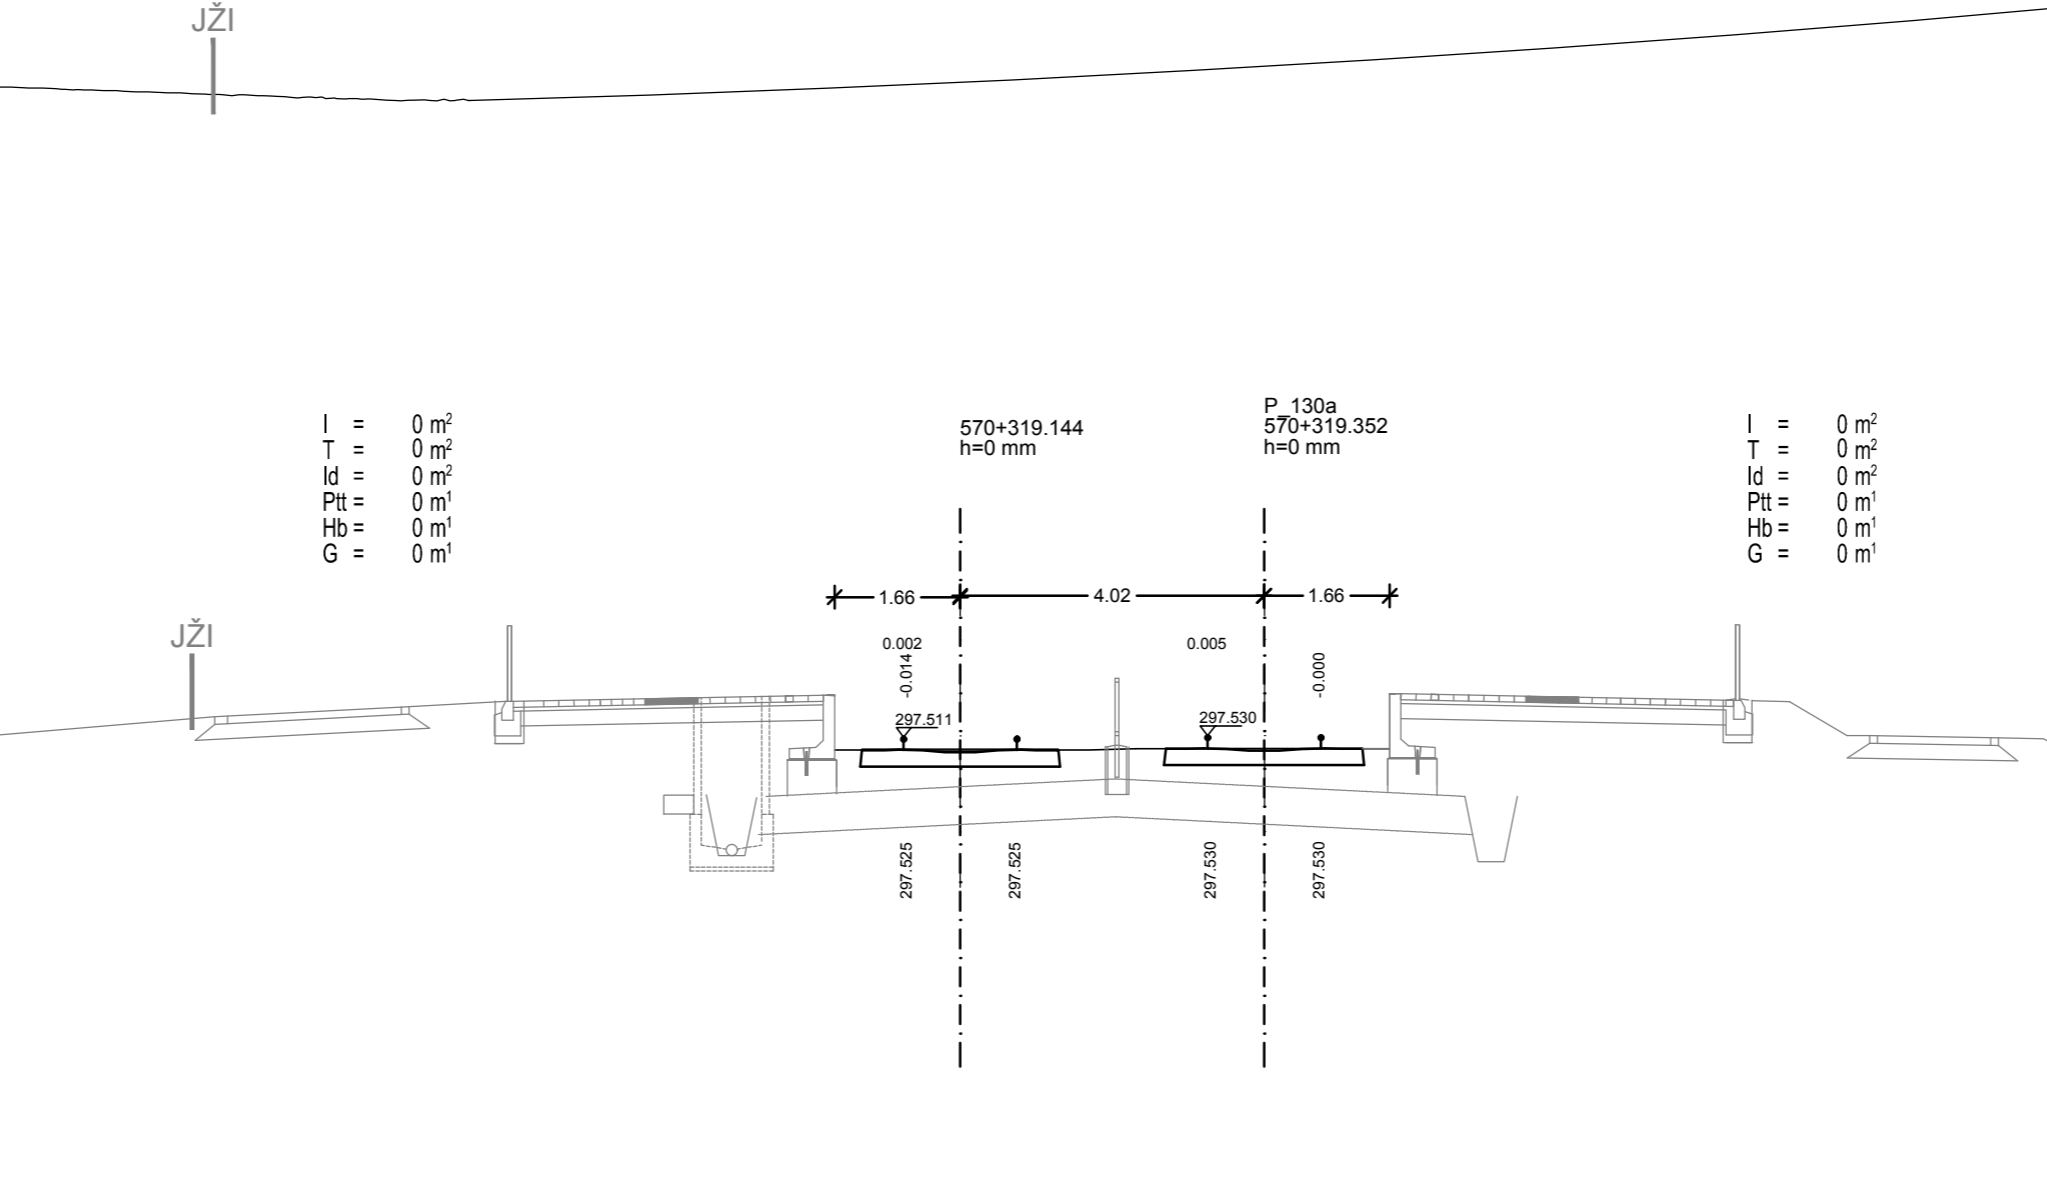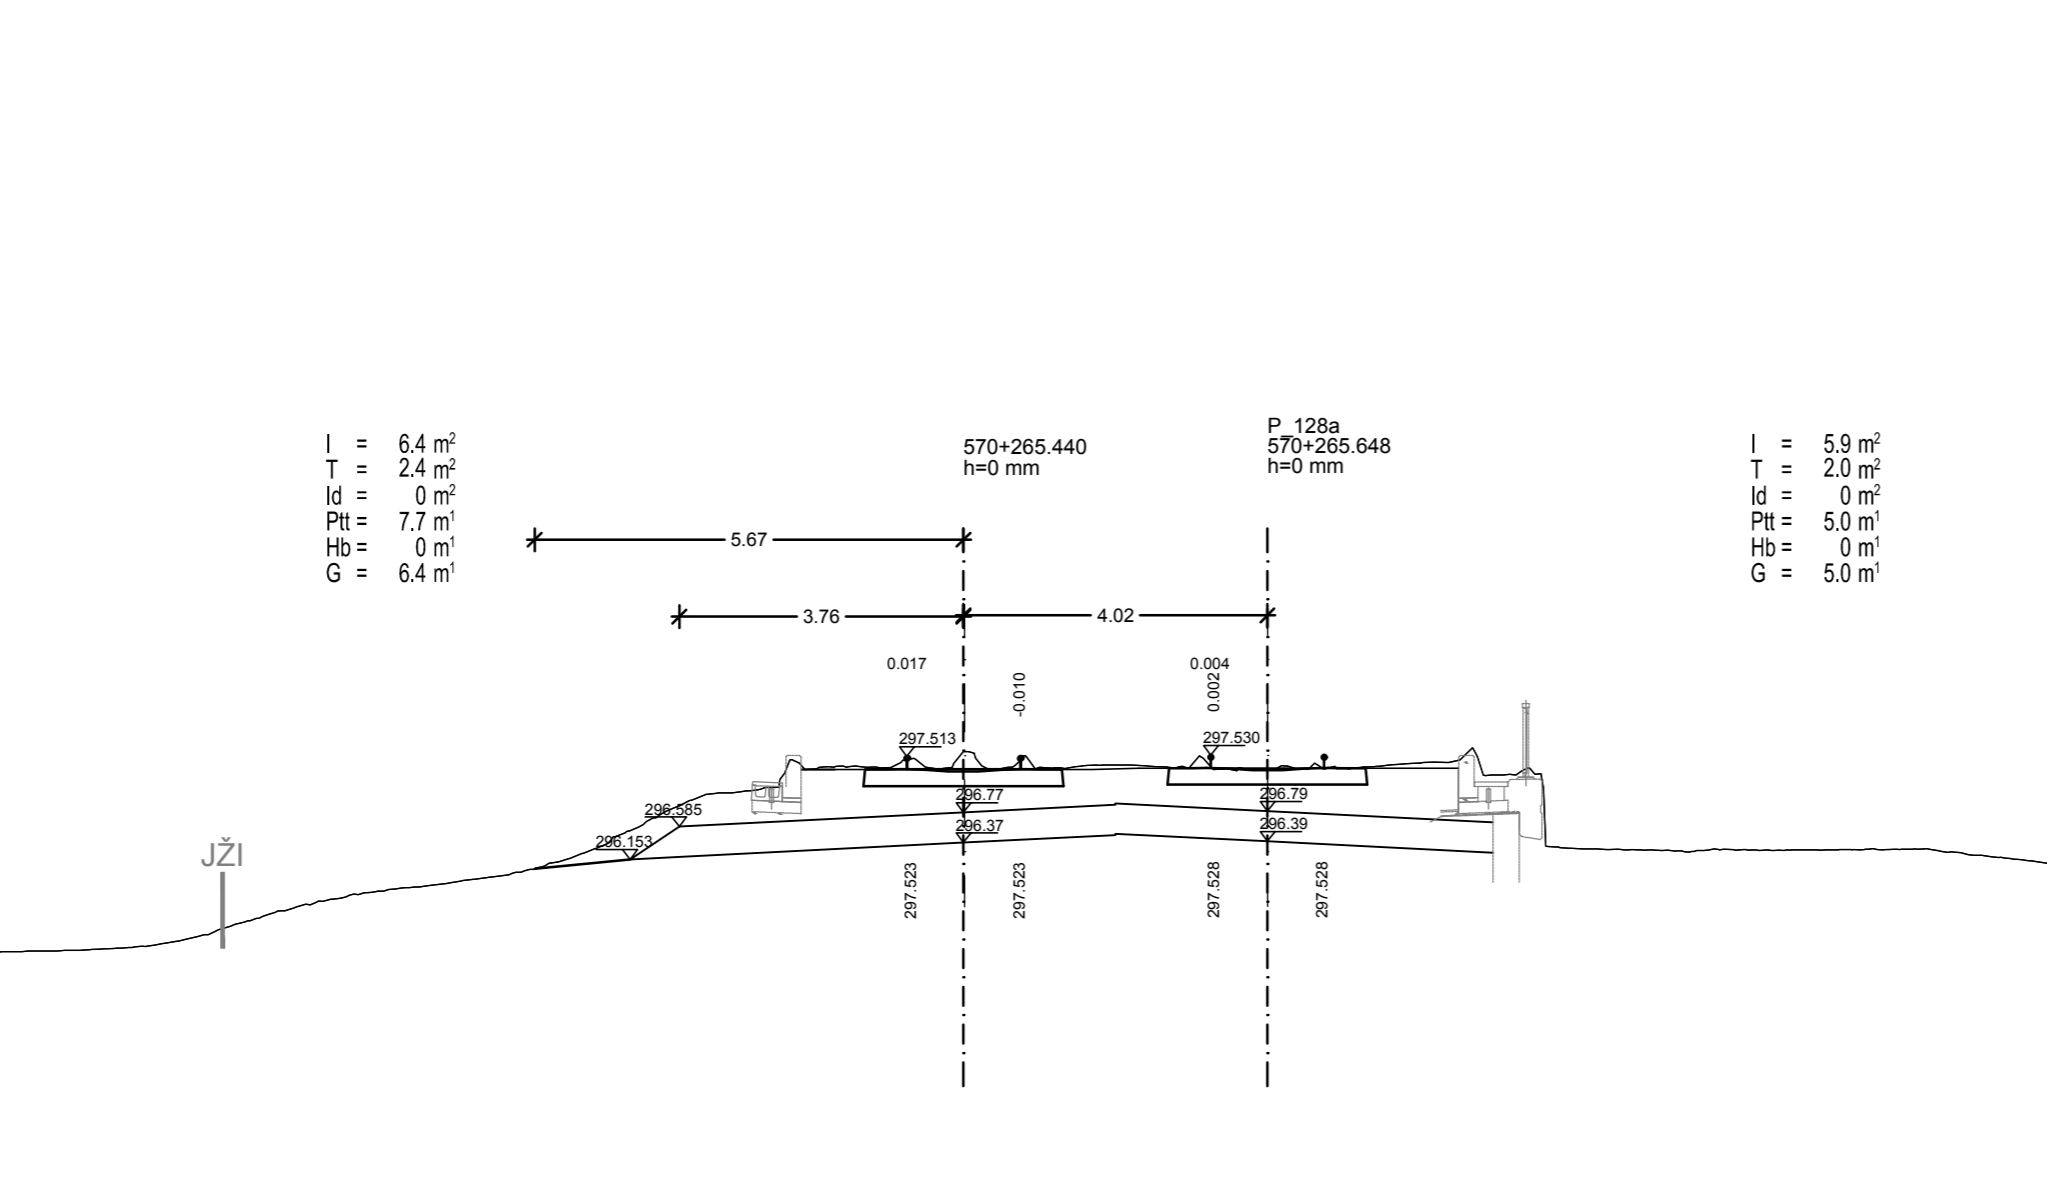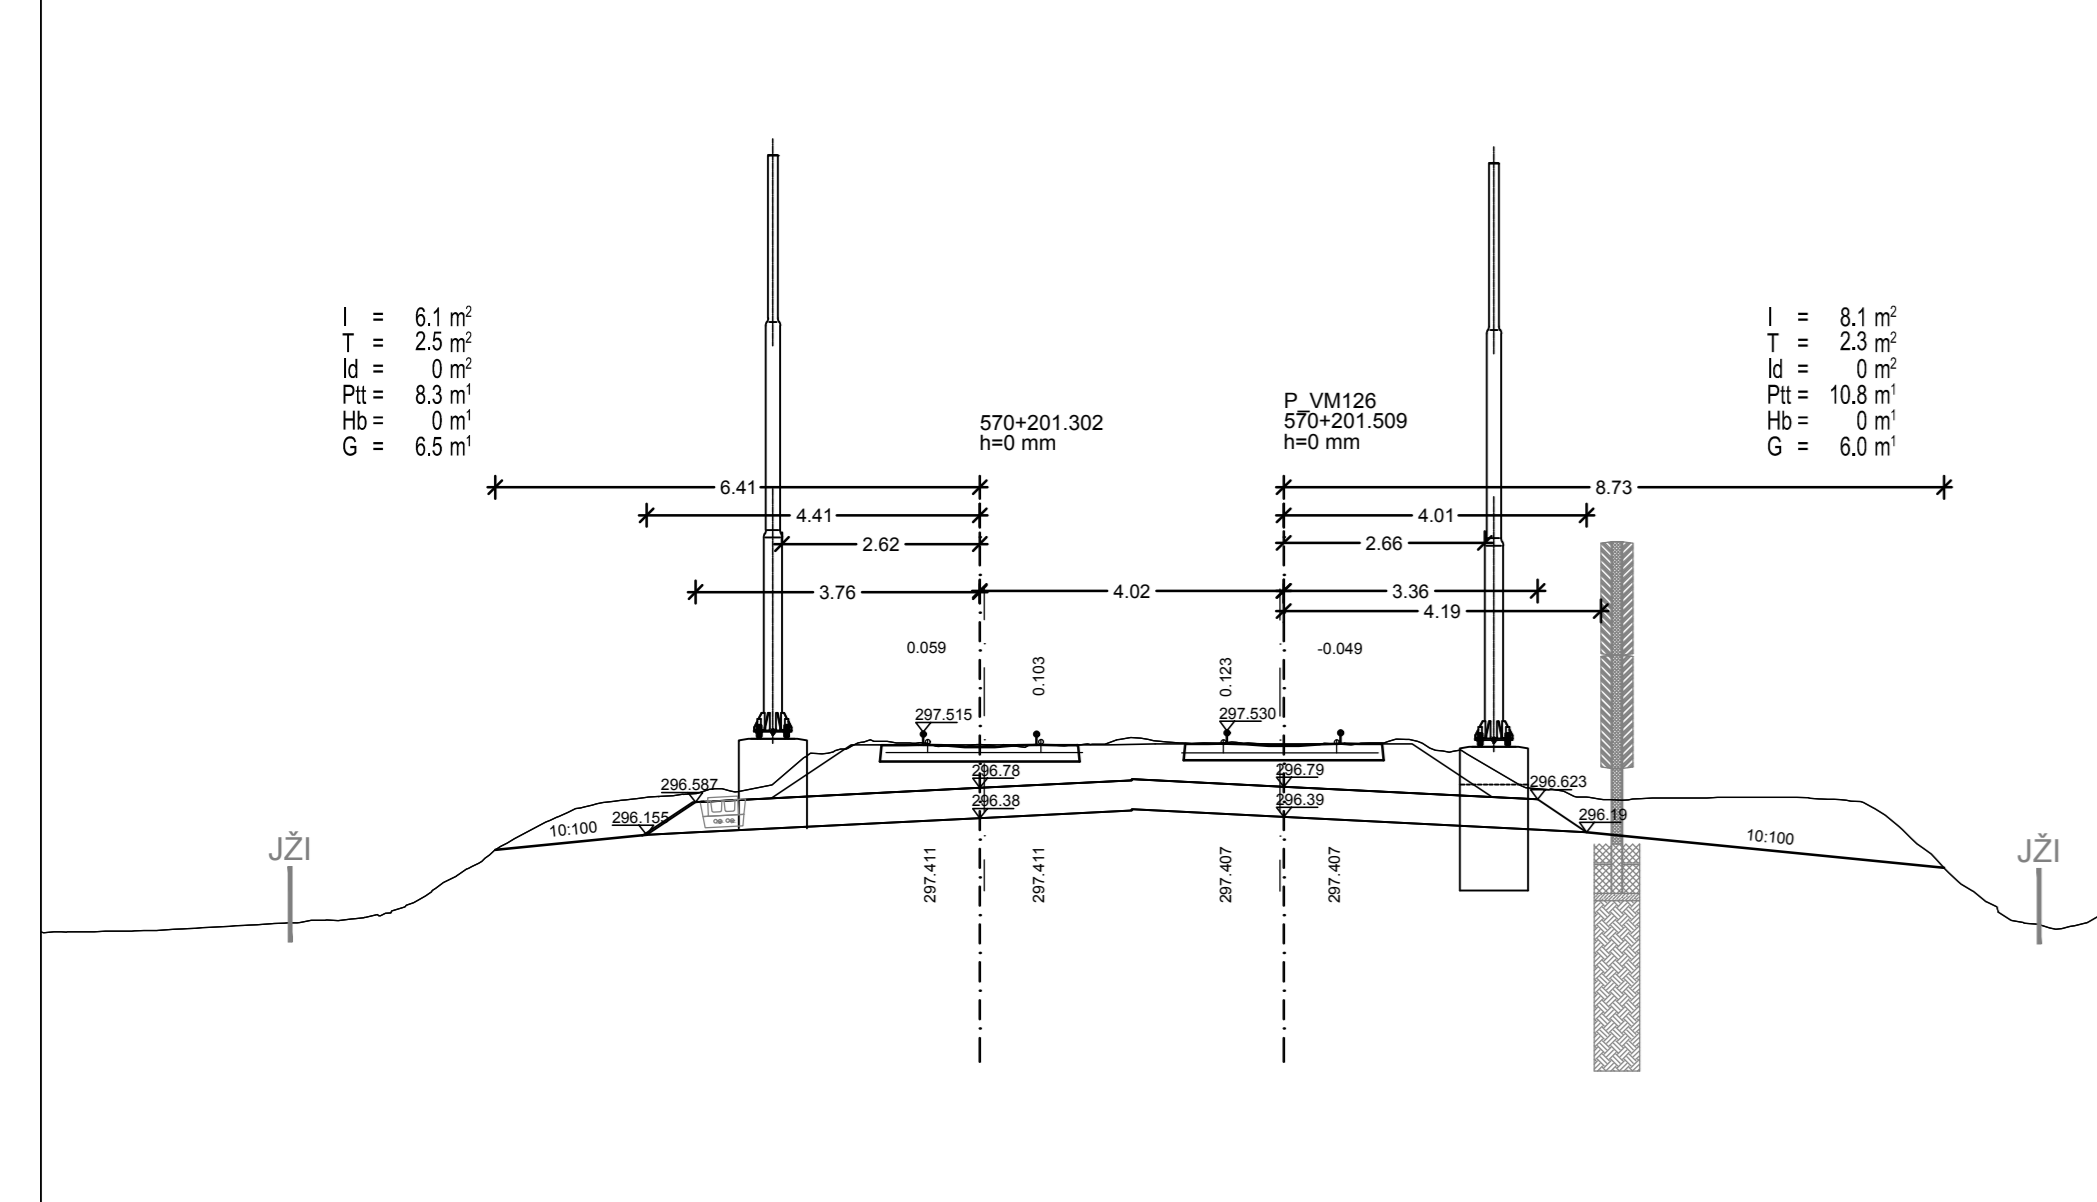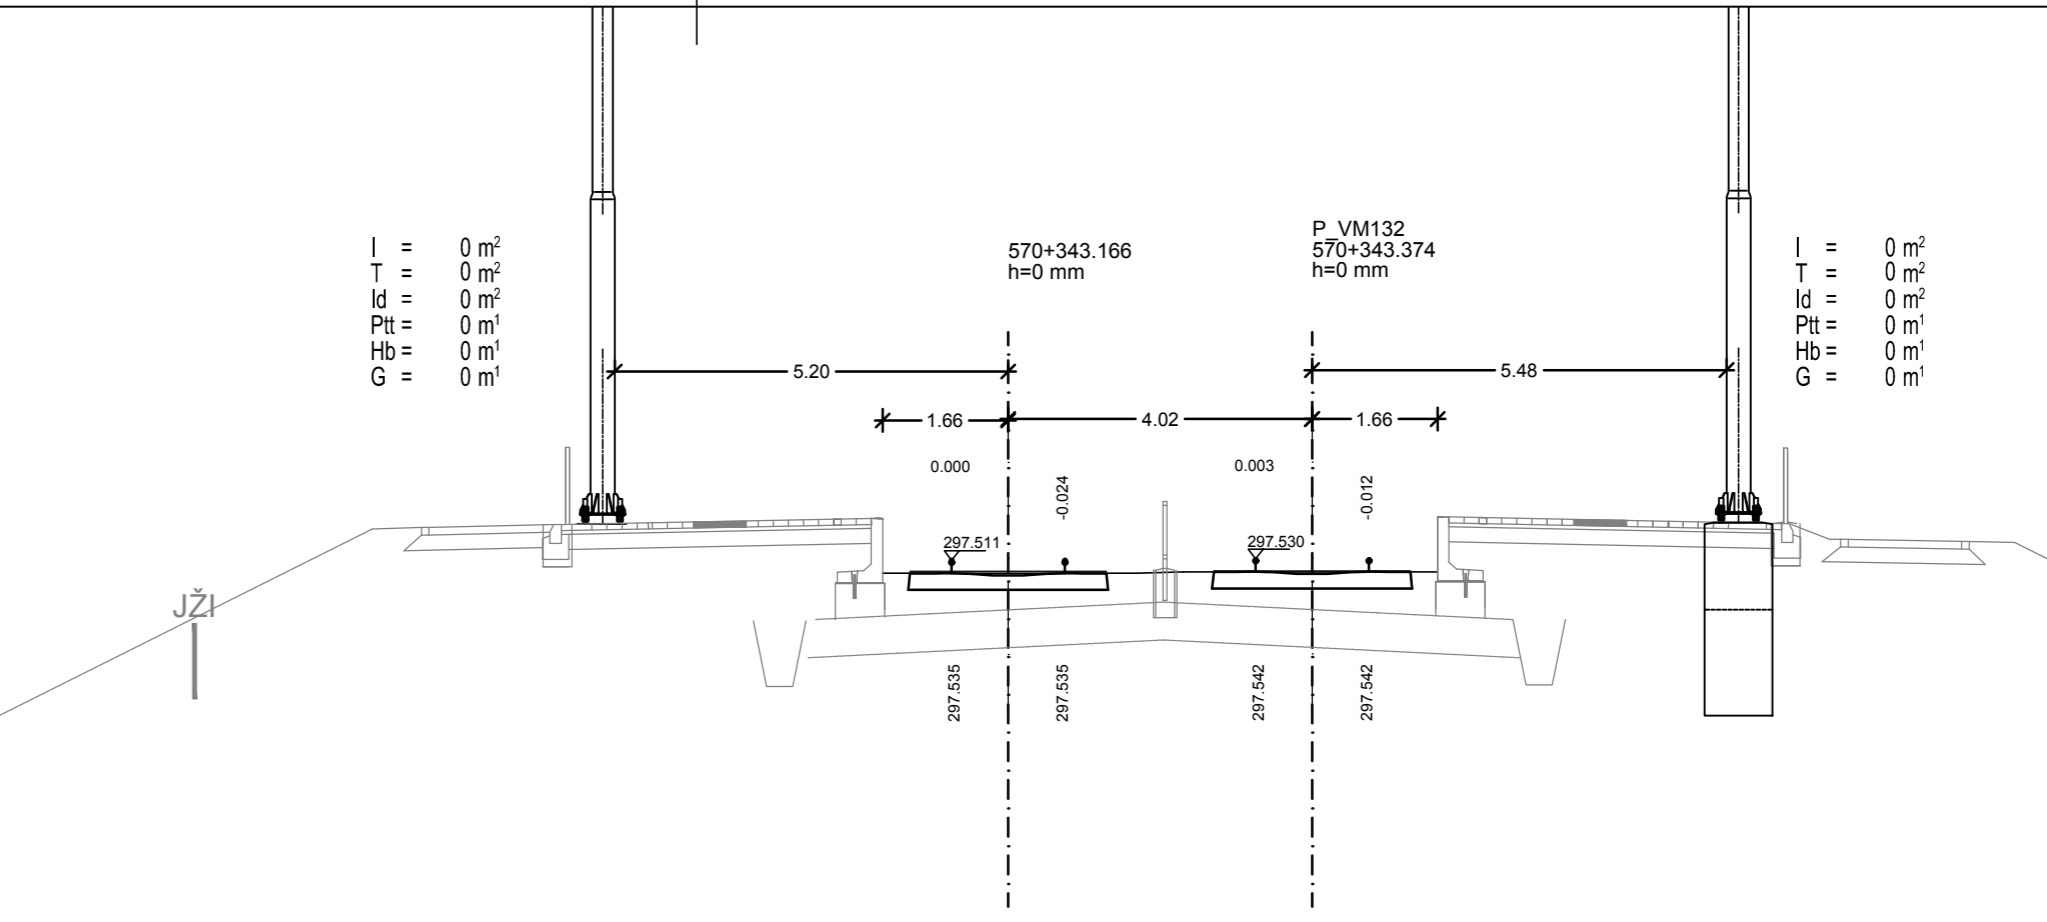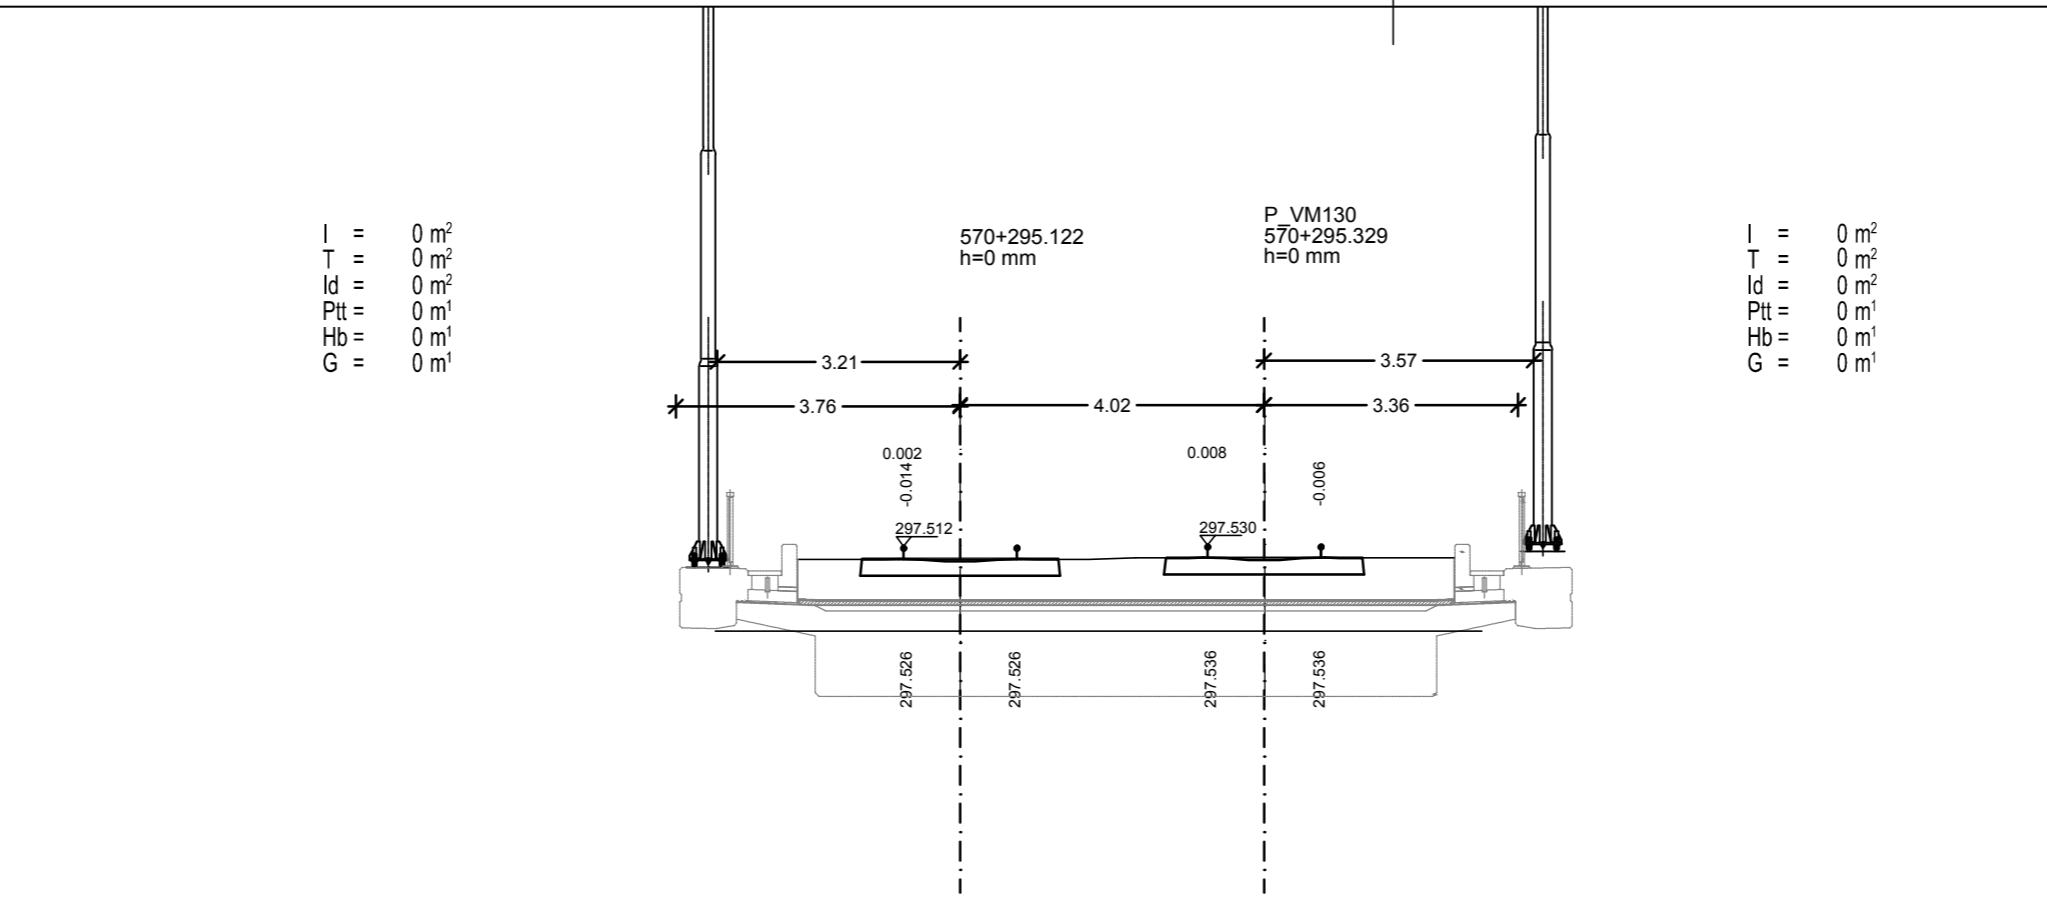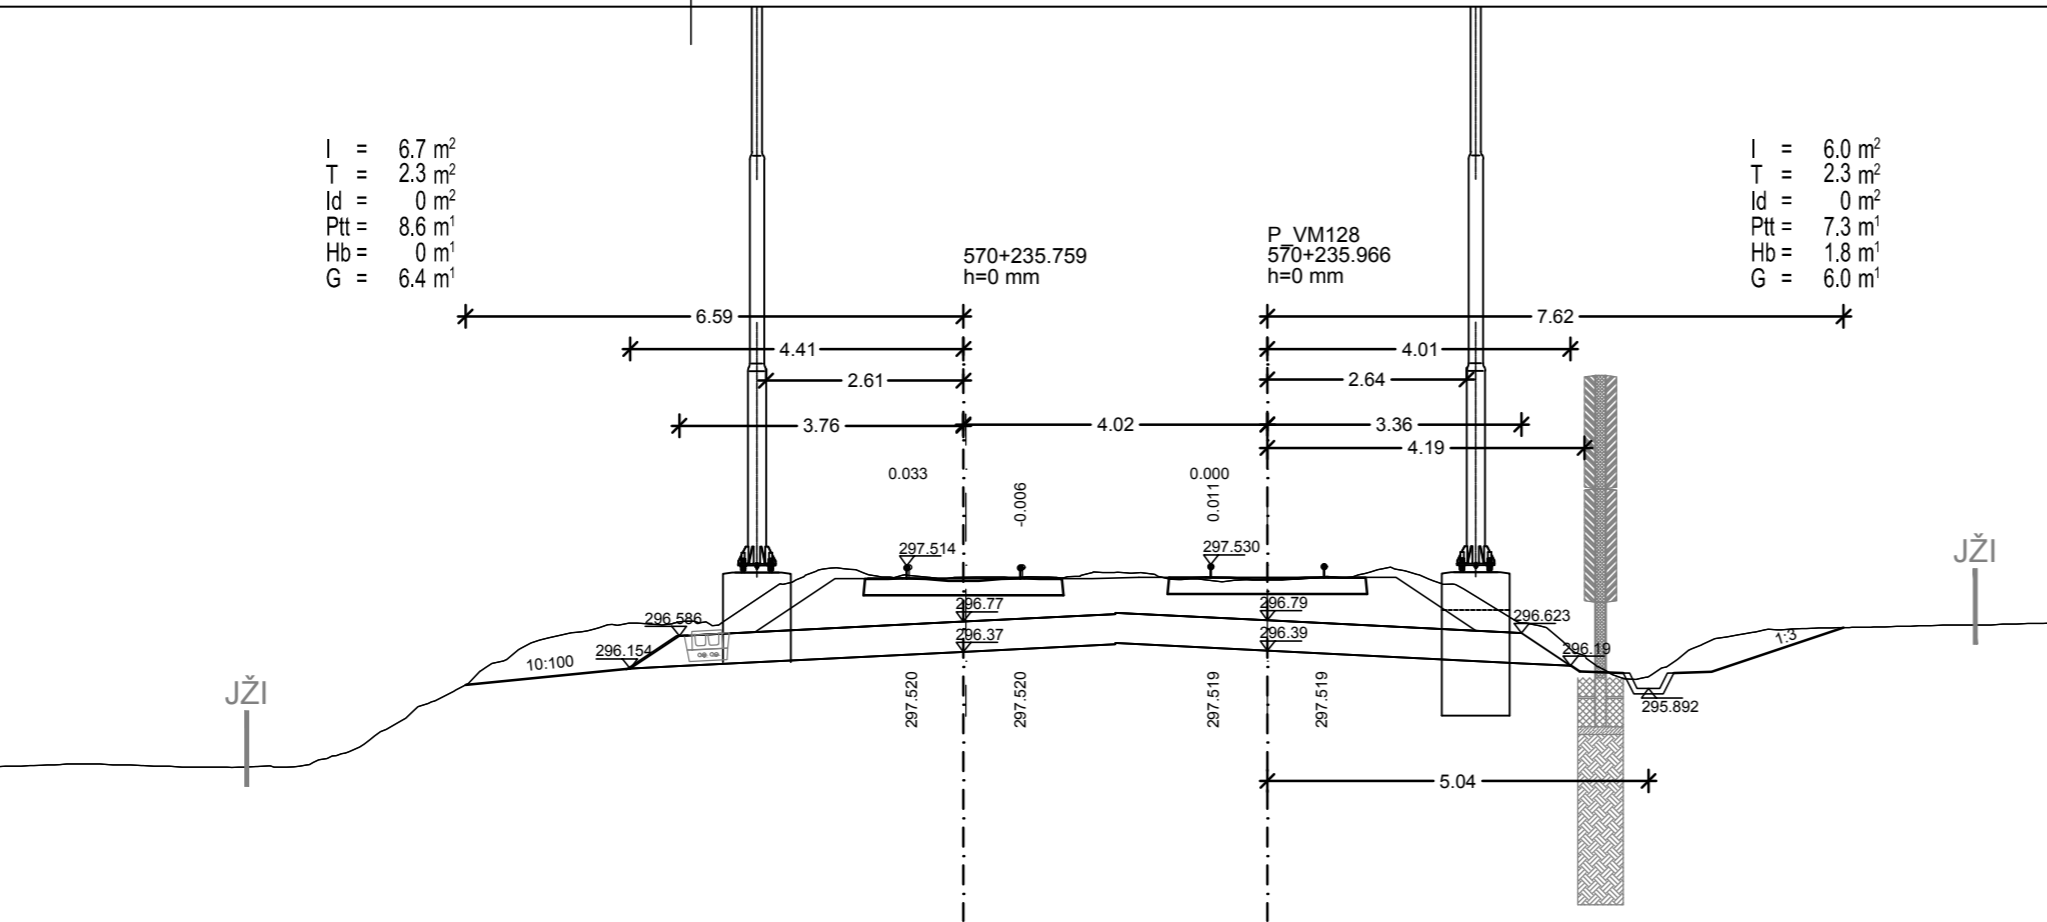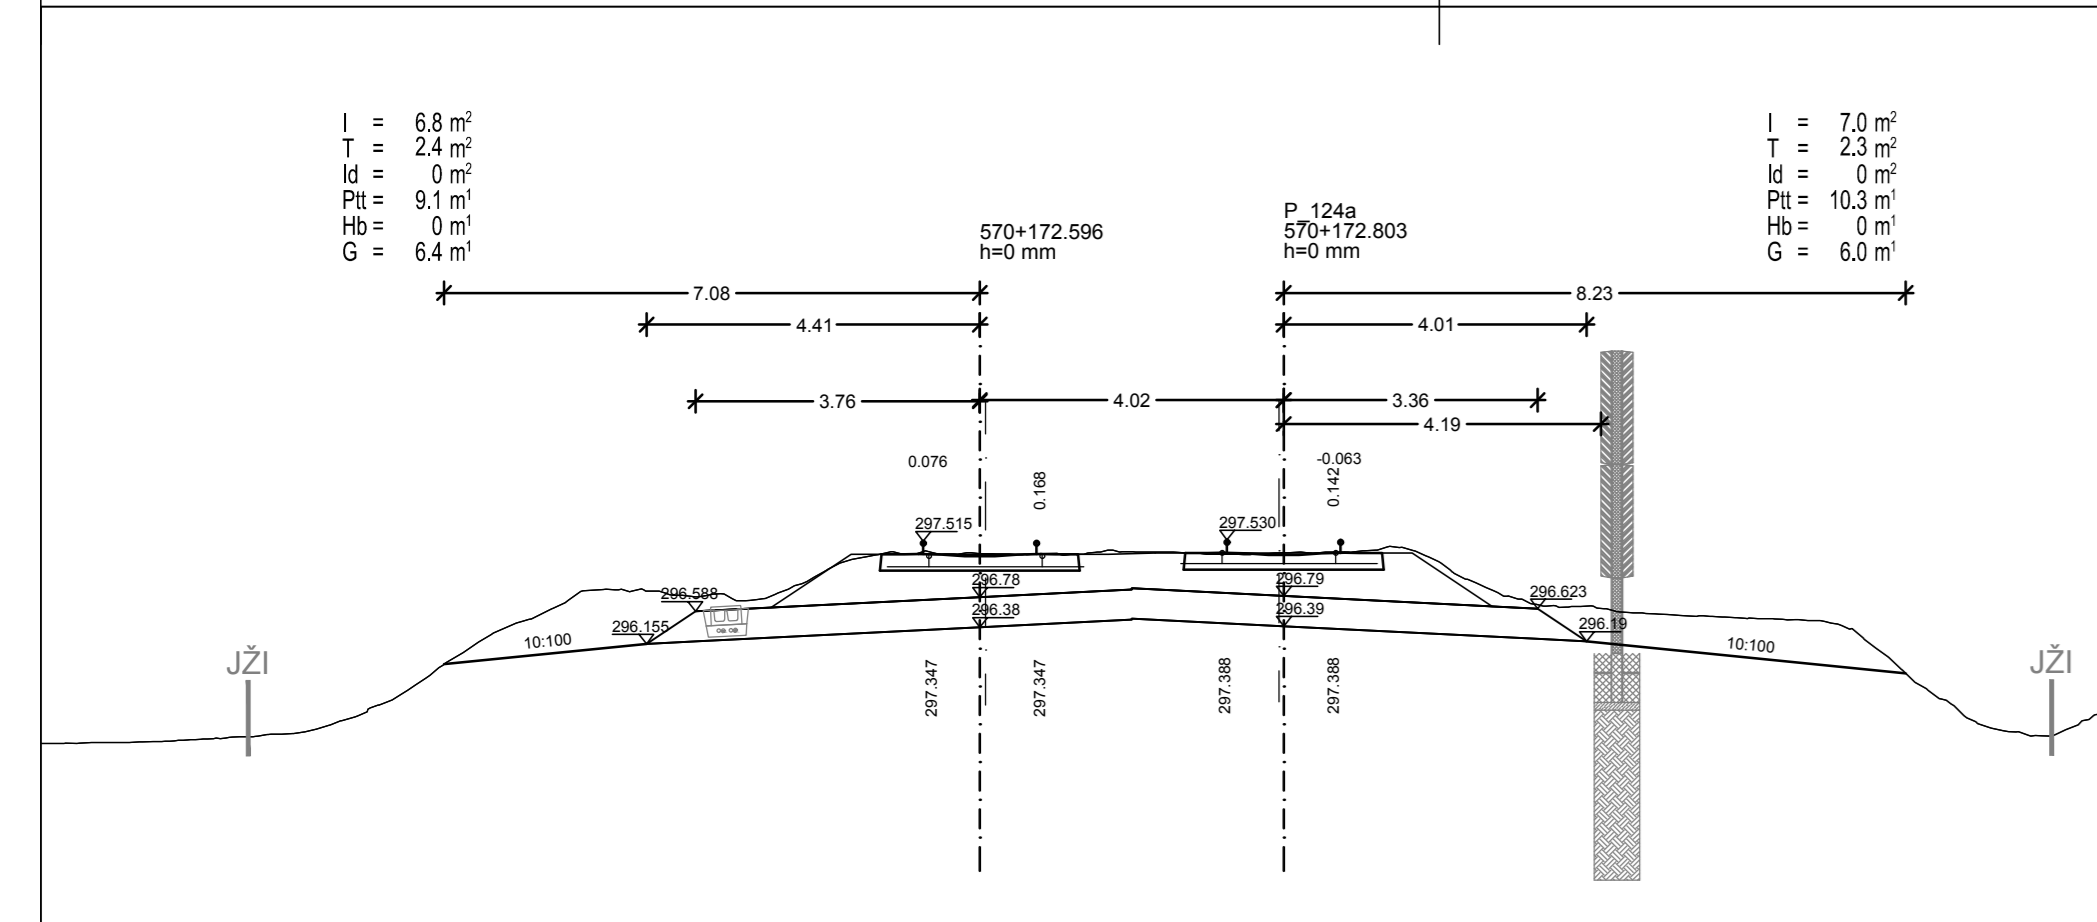


PREČNI PROFILI od km 570+380 do km 570+550

MERILO 1:100

3/1

Datum: _____ Opis spremembe: _____ Podpis: _____

Investitor:  **Republika Slovenija**
Ministrstvo za infrastrukturo
Direkcija RS za infrastrukturo
Tržaška cesta 19, 1000 Ljubljana
tel.: 01 478 80 02, fax: 01 478 81 23

Projektant:  **sž - projektivno podjetje ljubljana, d.d.**
projekiranje, inženiring, svetovanje
Ukmarjeva ulica 6, SI - 1000 Ljubljana
tel.: 01 300 76 00, fax.: 01 300 76 36

Podizvajalec: _____

Projekt: **Nadgradnja medpostajnega odseka Ljubljana - Brezovica**

Objekt: **Odsek Ljubljana - Brezovica**

Načrt: **Tirne naprave**

Odg. vodja projekta: G-2753 Boris Brilly univ.dipl.inž.gradb.

Odg. projektant: G-2753 Boris Brilly univ.dipl.inž.gradb.









Izdajatelj: G-2753 Boris Brilly univ.dipl.inž.gradb.

Vrsta načrta: **NAČRT GRADBENIH KONTRUKCIJ**

Risba: **PREČNI PROFILI**

Št. prog.: 50 Vrsta projekta: IZN Merilo: 1:100 Datum: julij 2019 Projekt št.: 3685 Načrt št.: 3/1 Int. št.: 3685 3/1

Št. odseka: ZG50 Arhivsko številka: 0098 Faza/objekt: 007.2121. G.132 Sifra risabe: Prostor za črtno kodo: Risba št.: 3.20

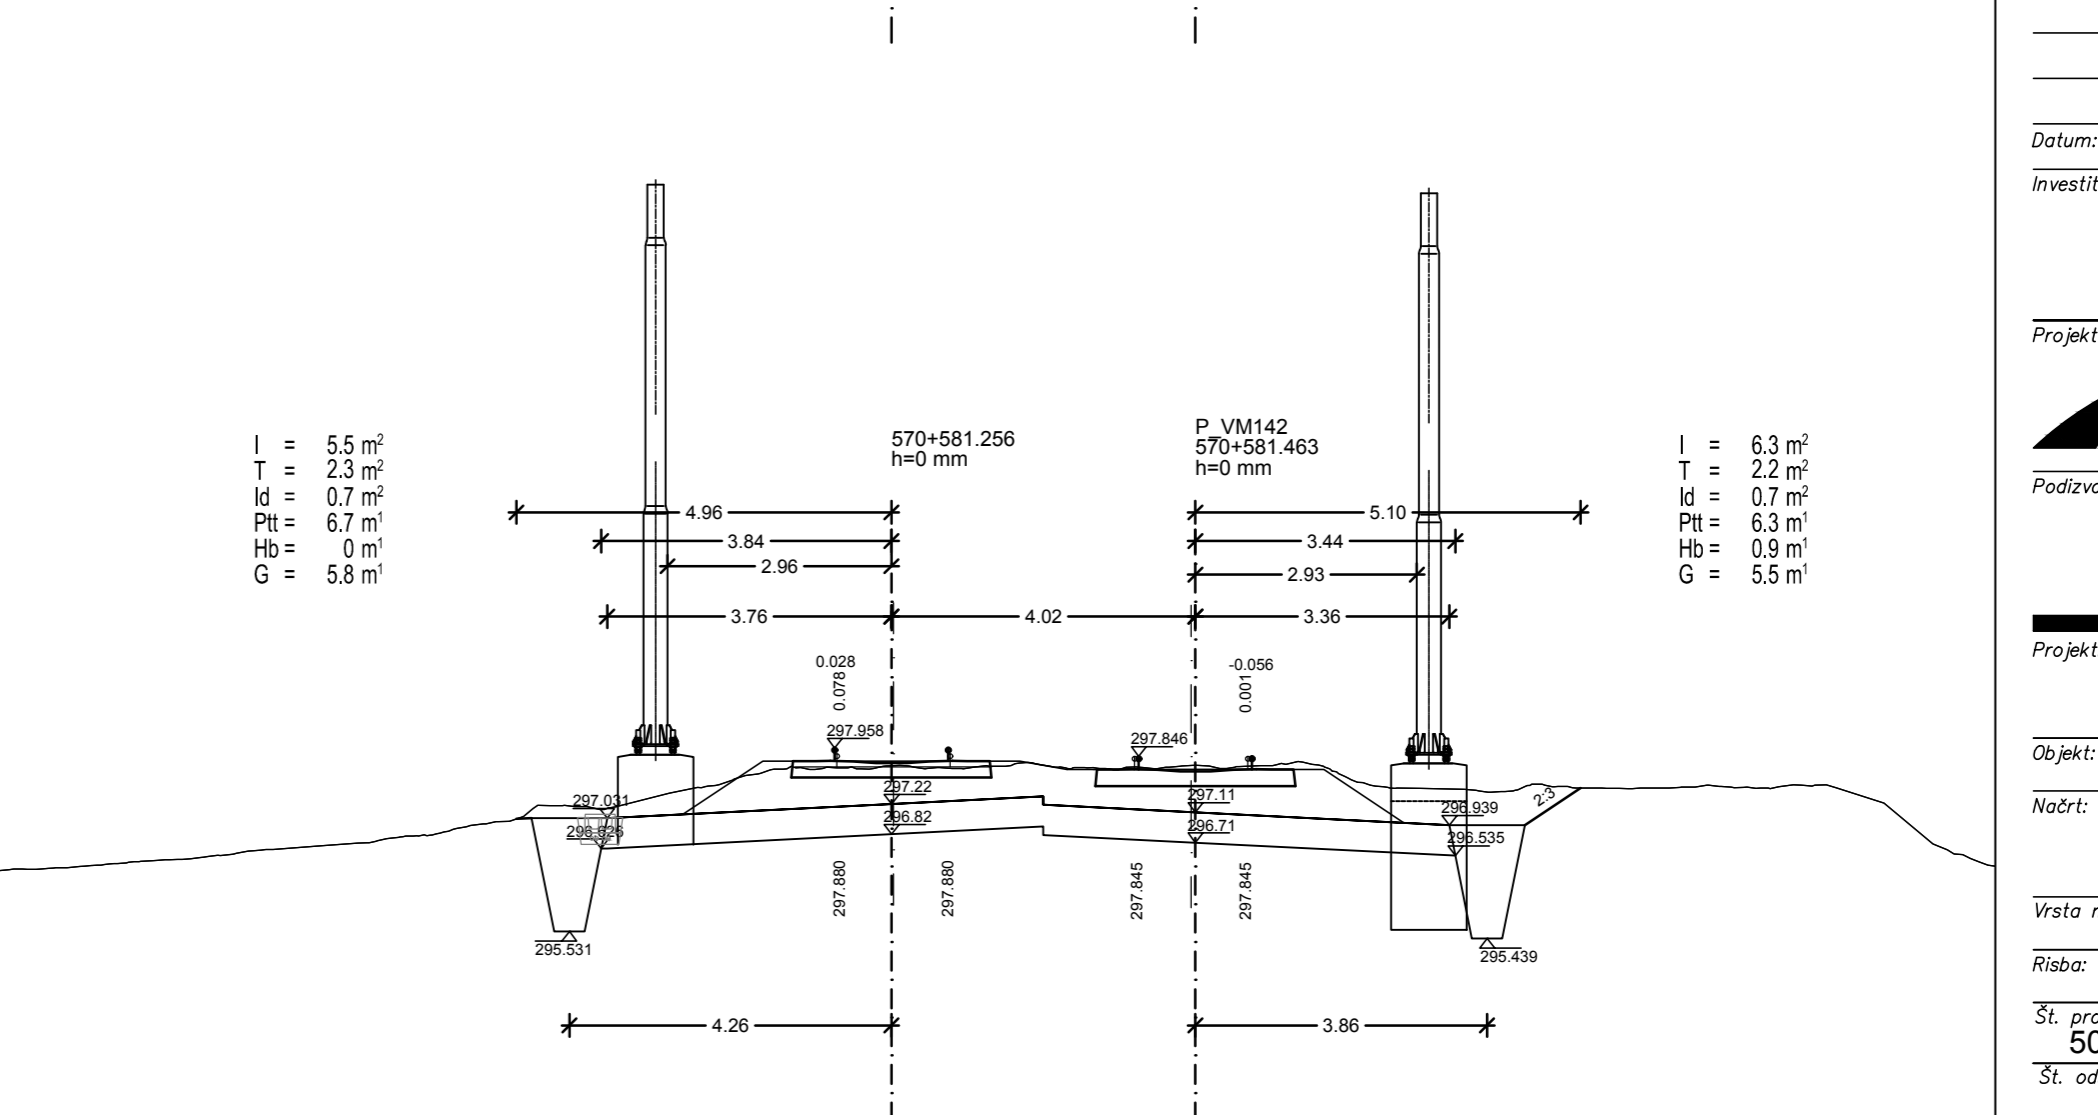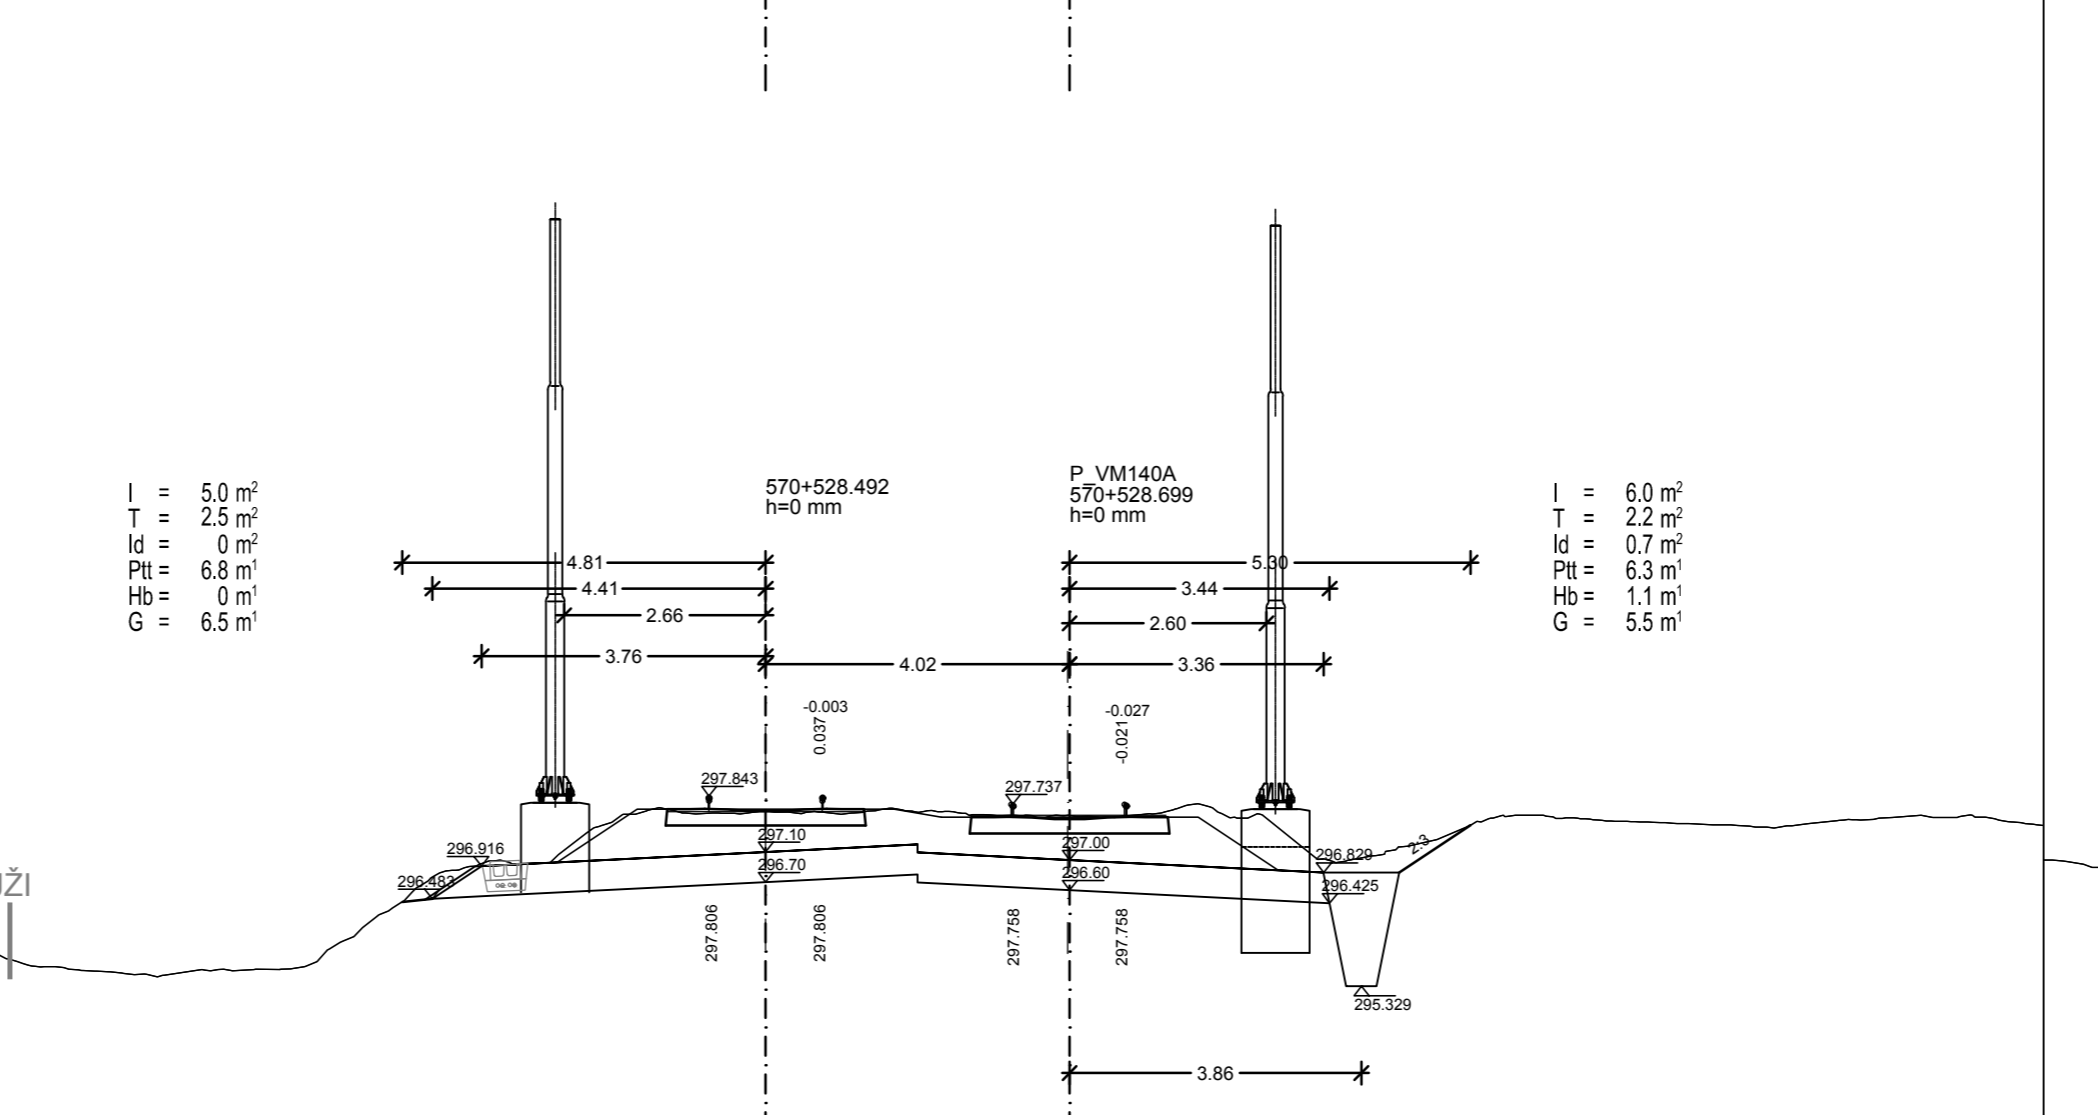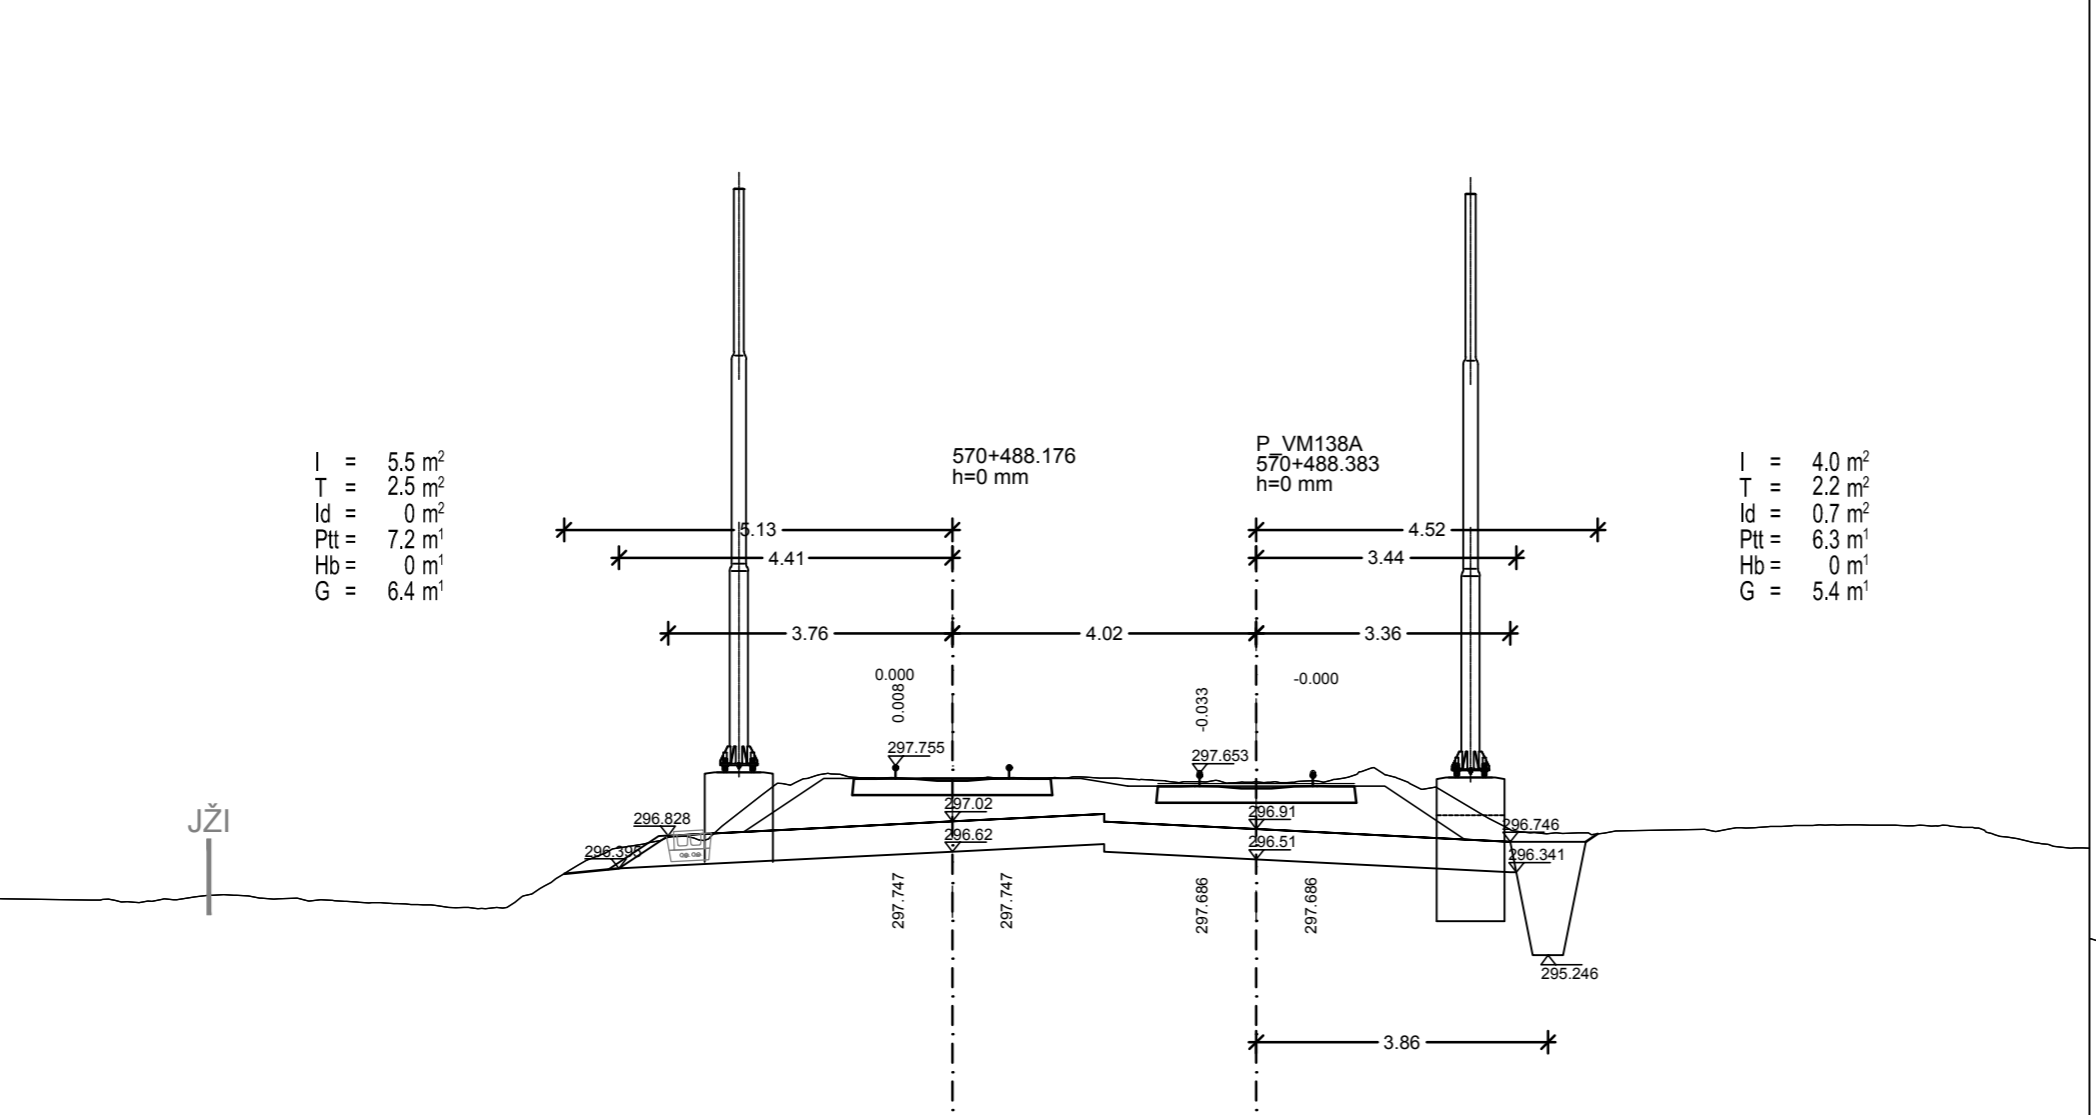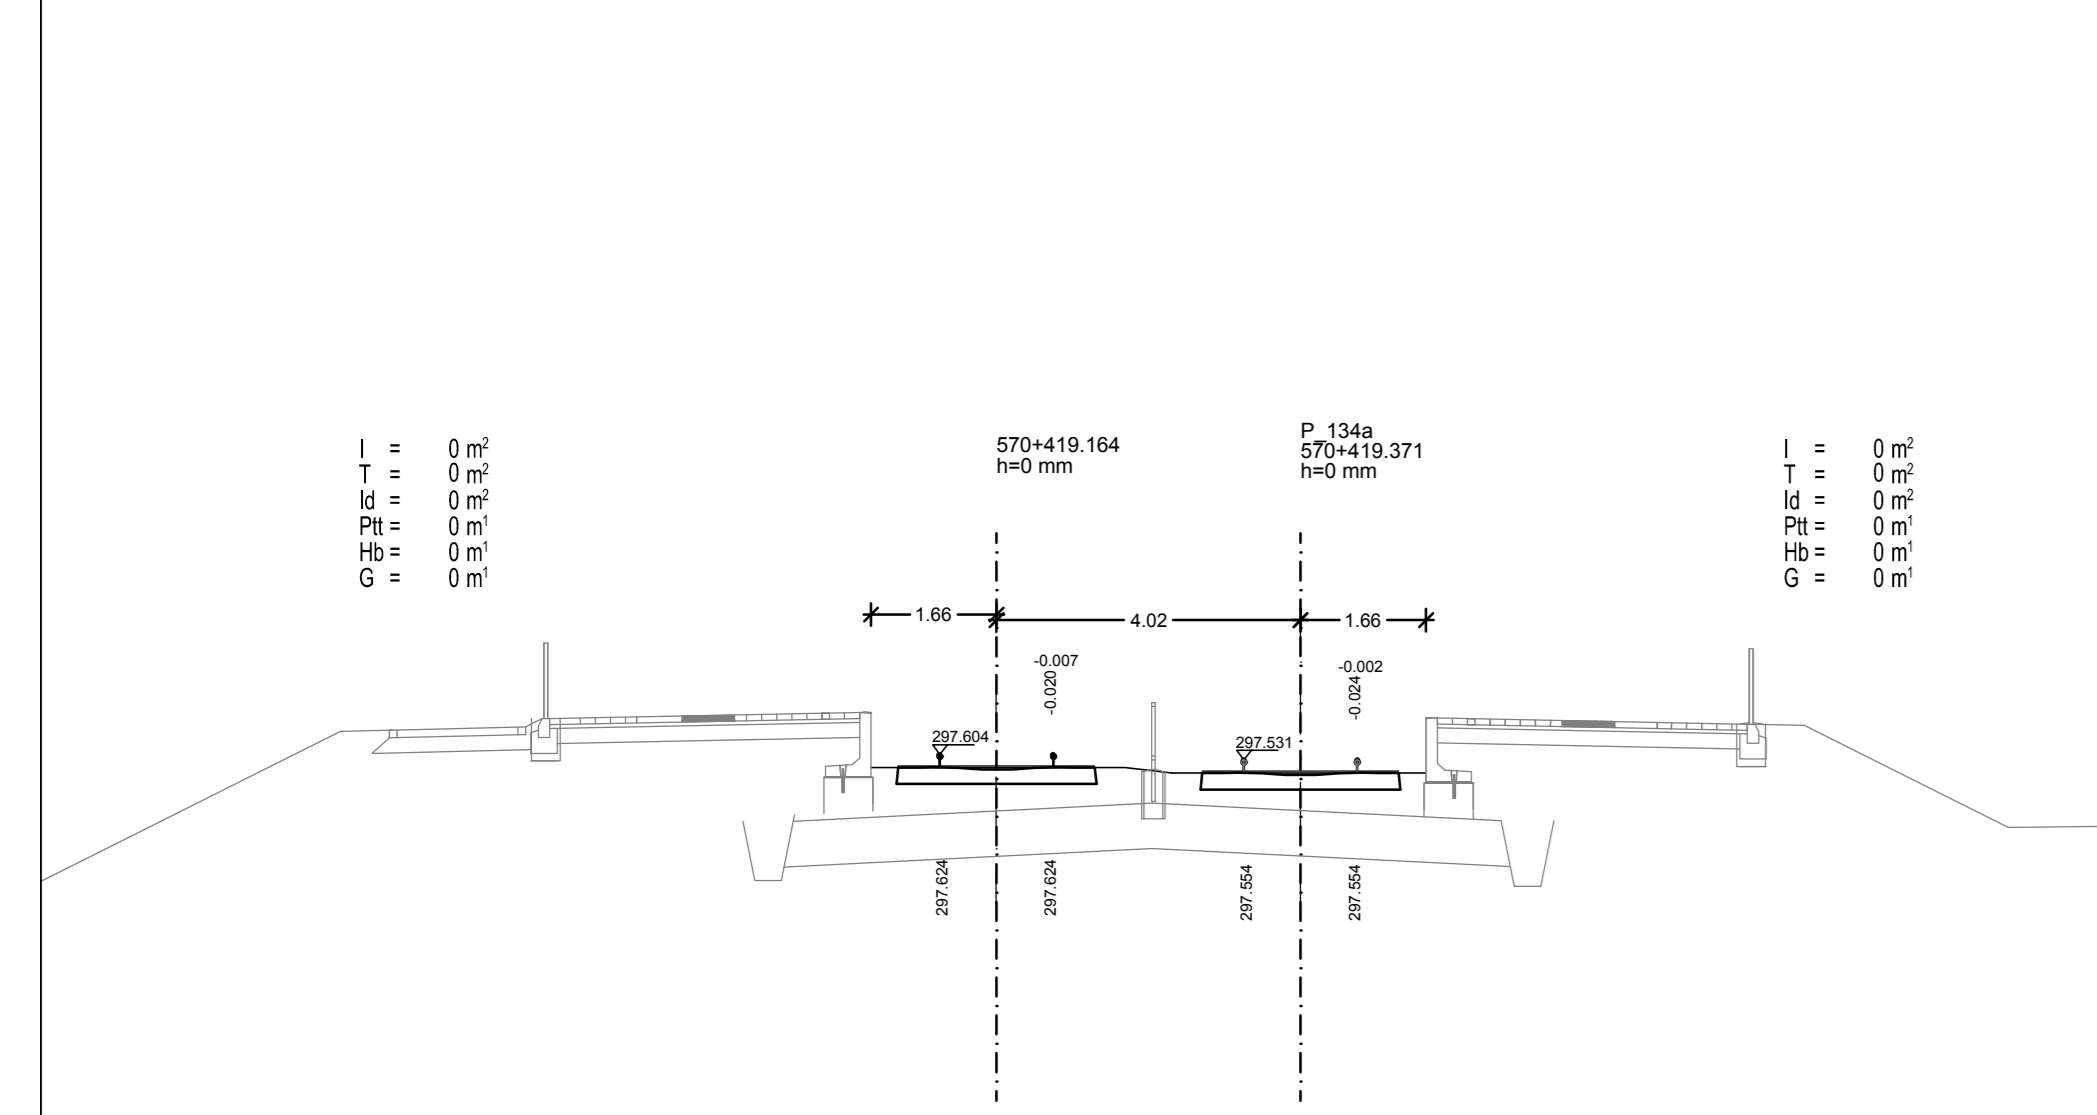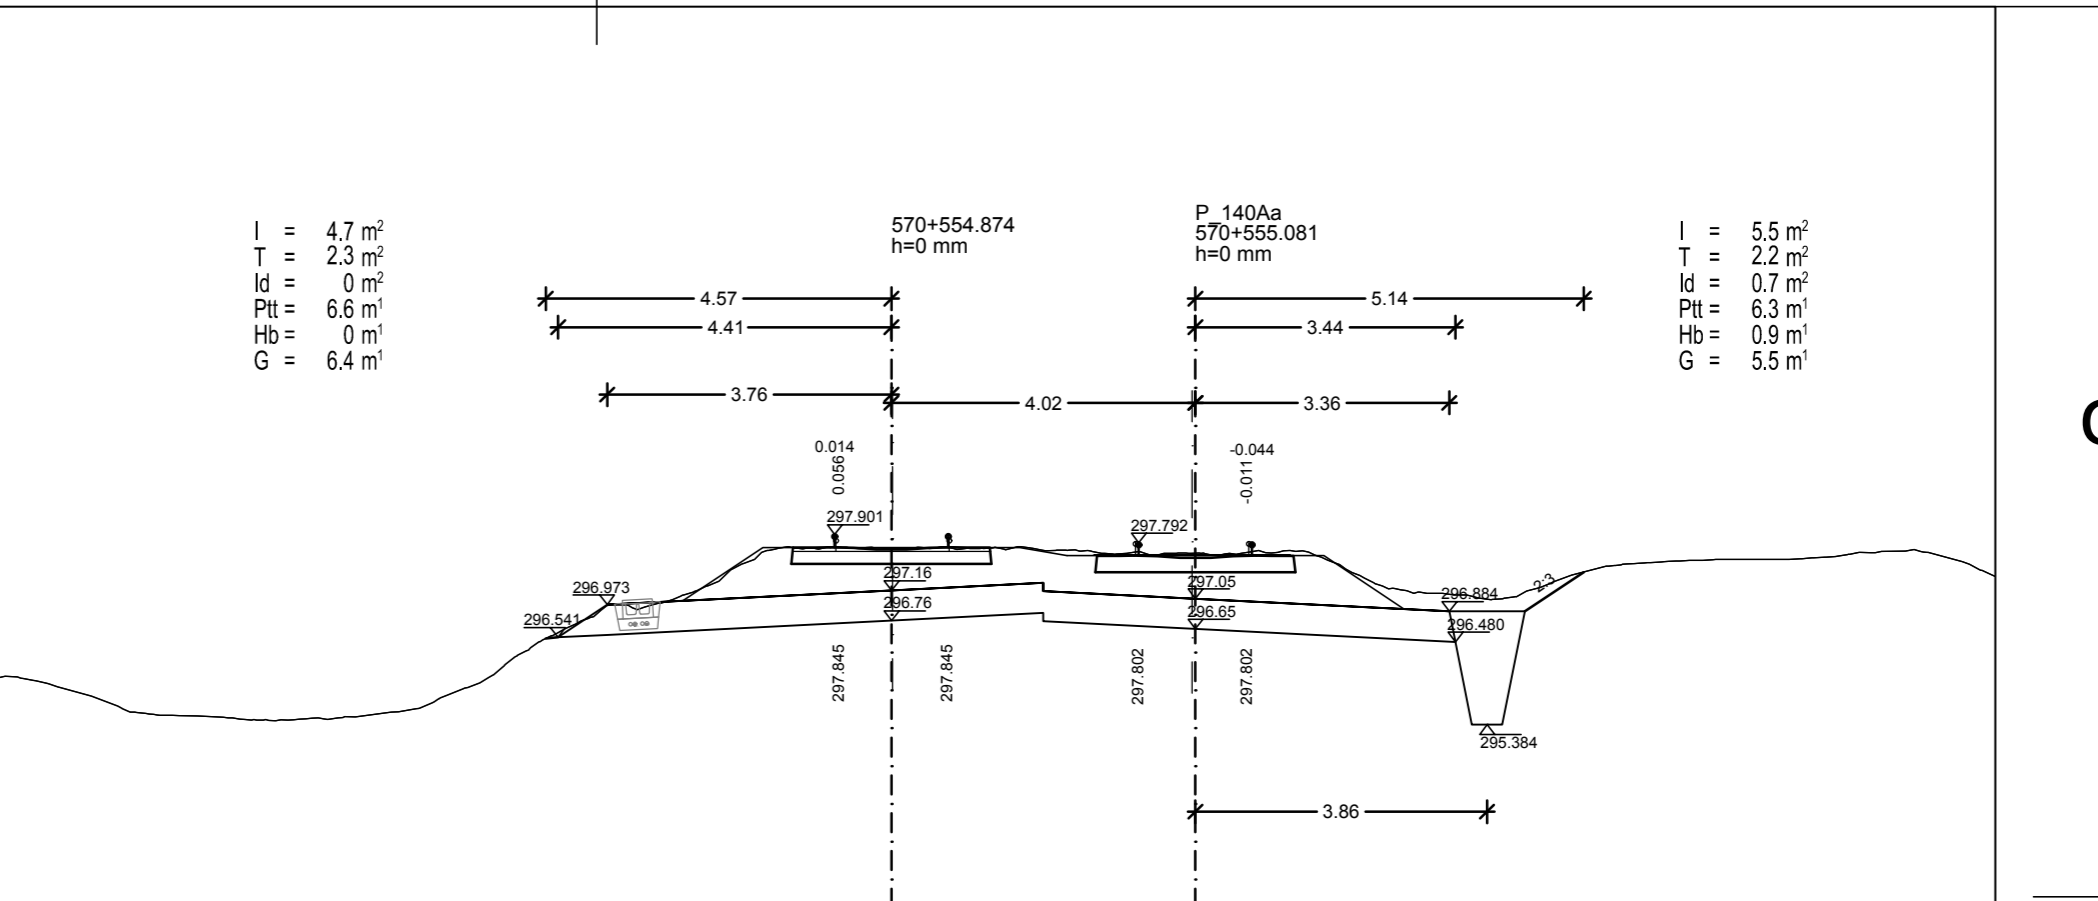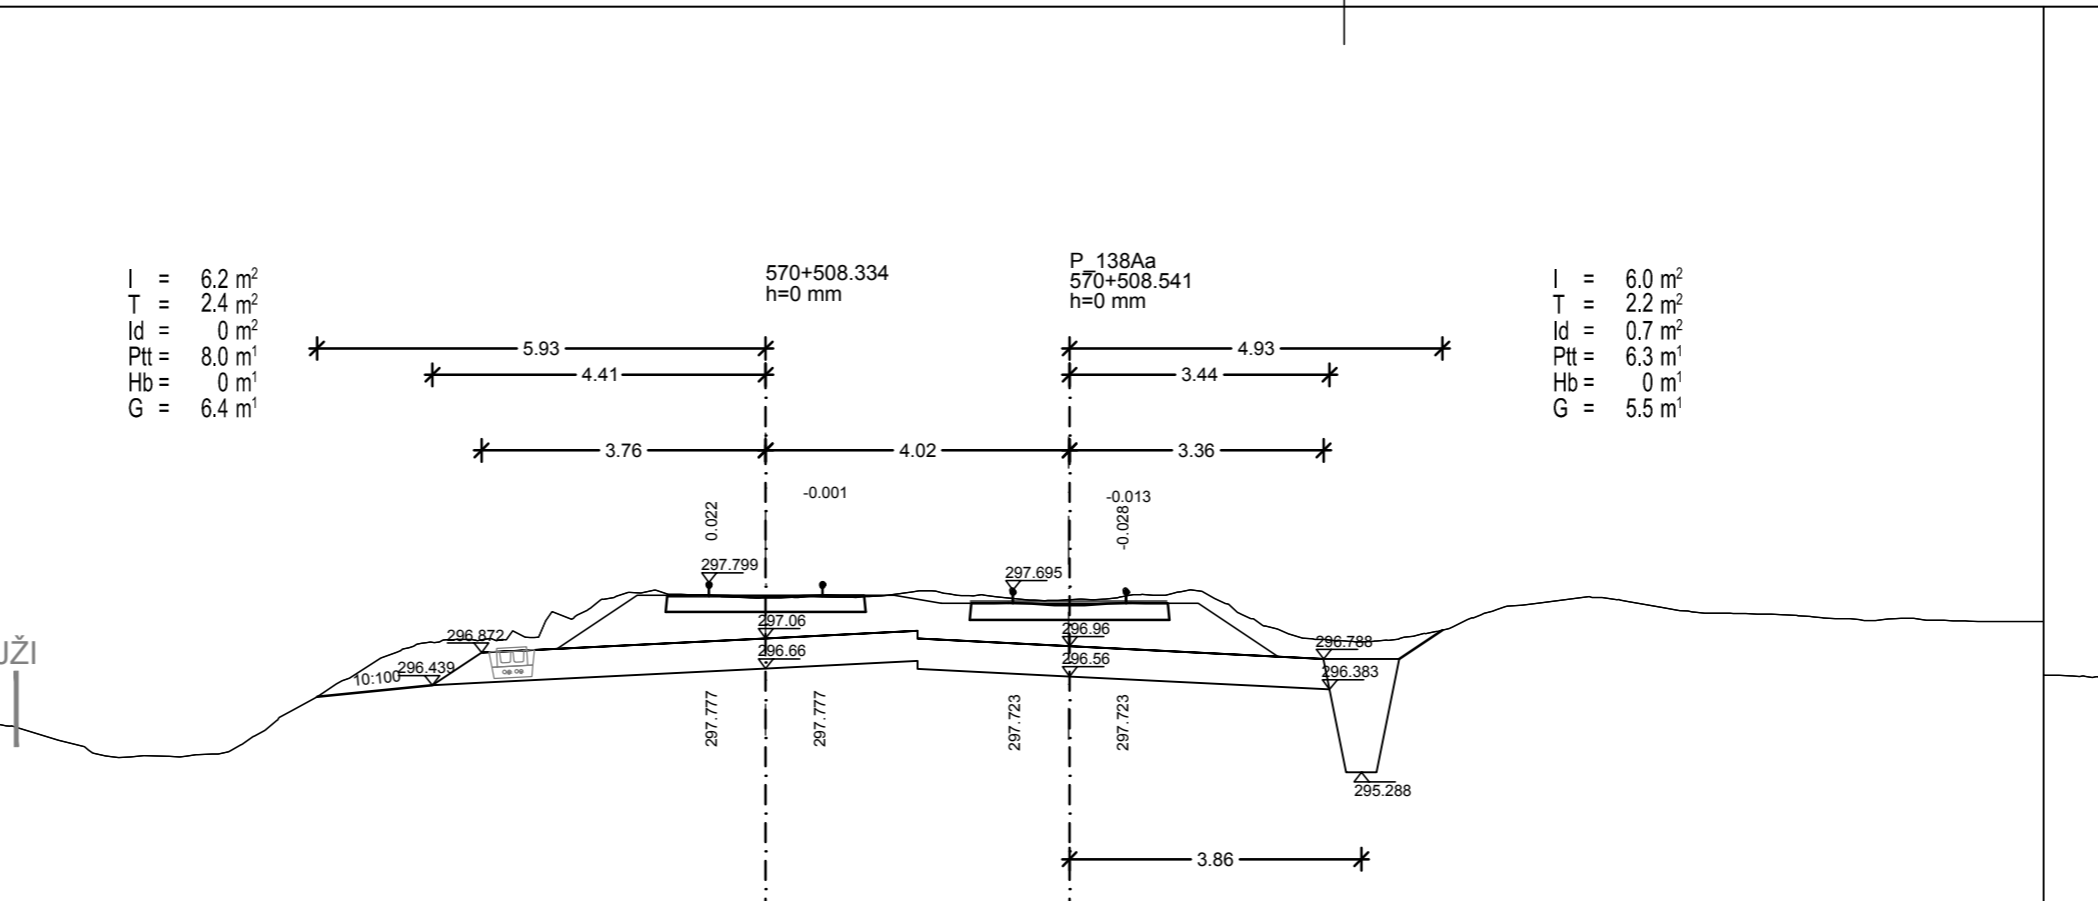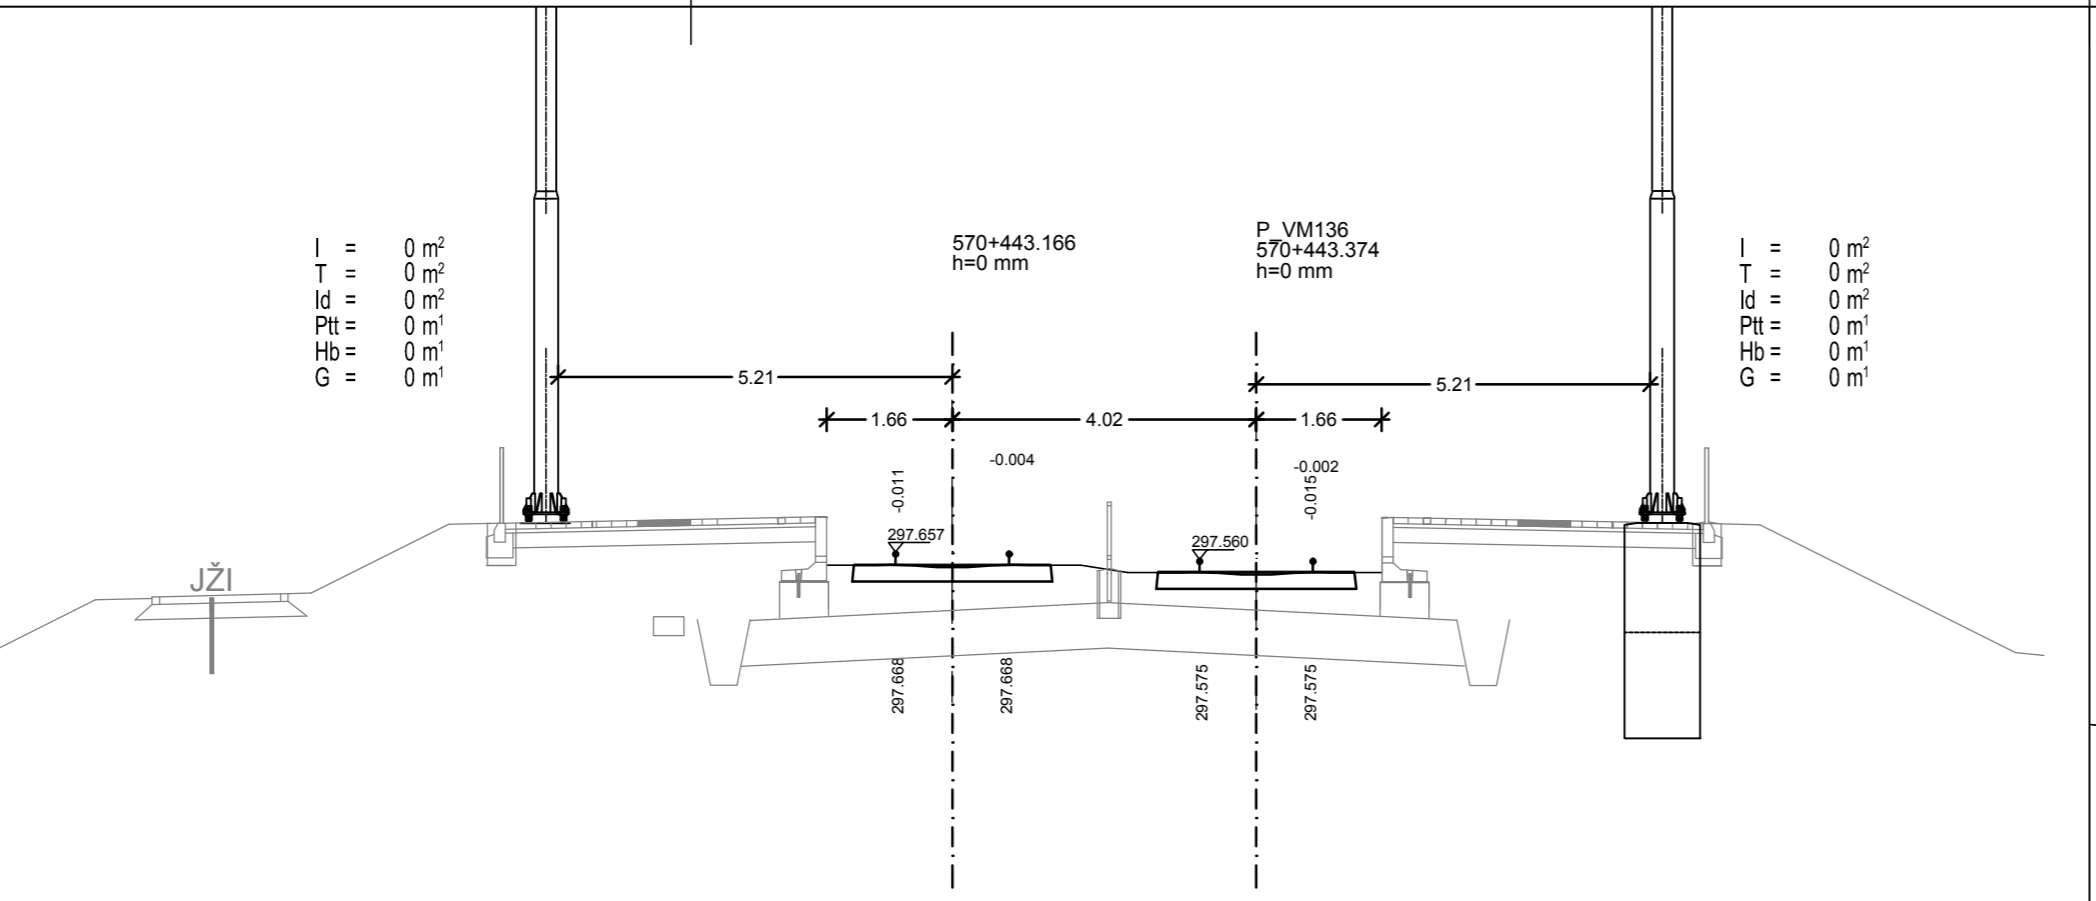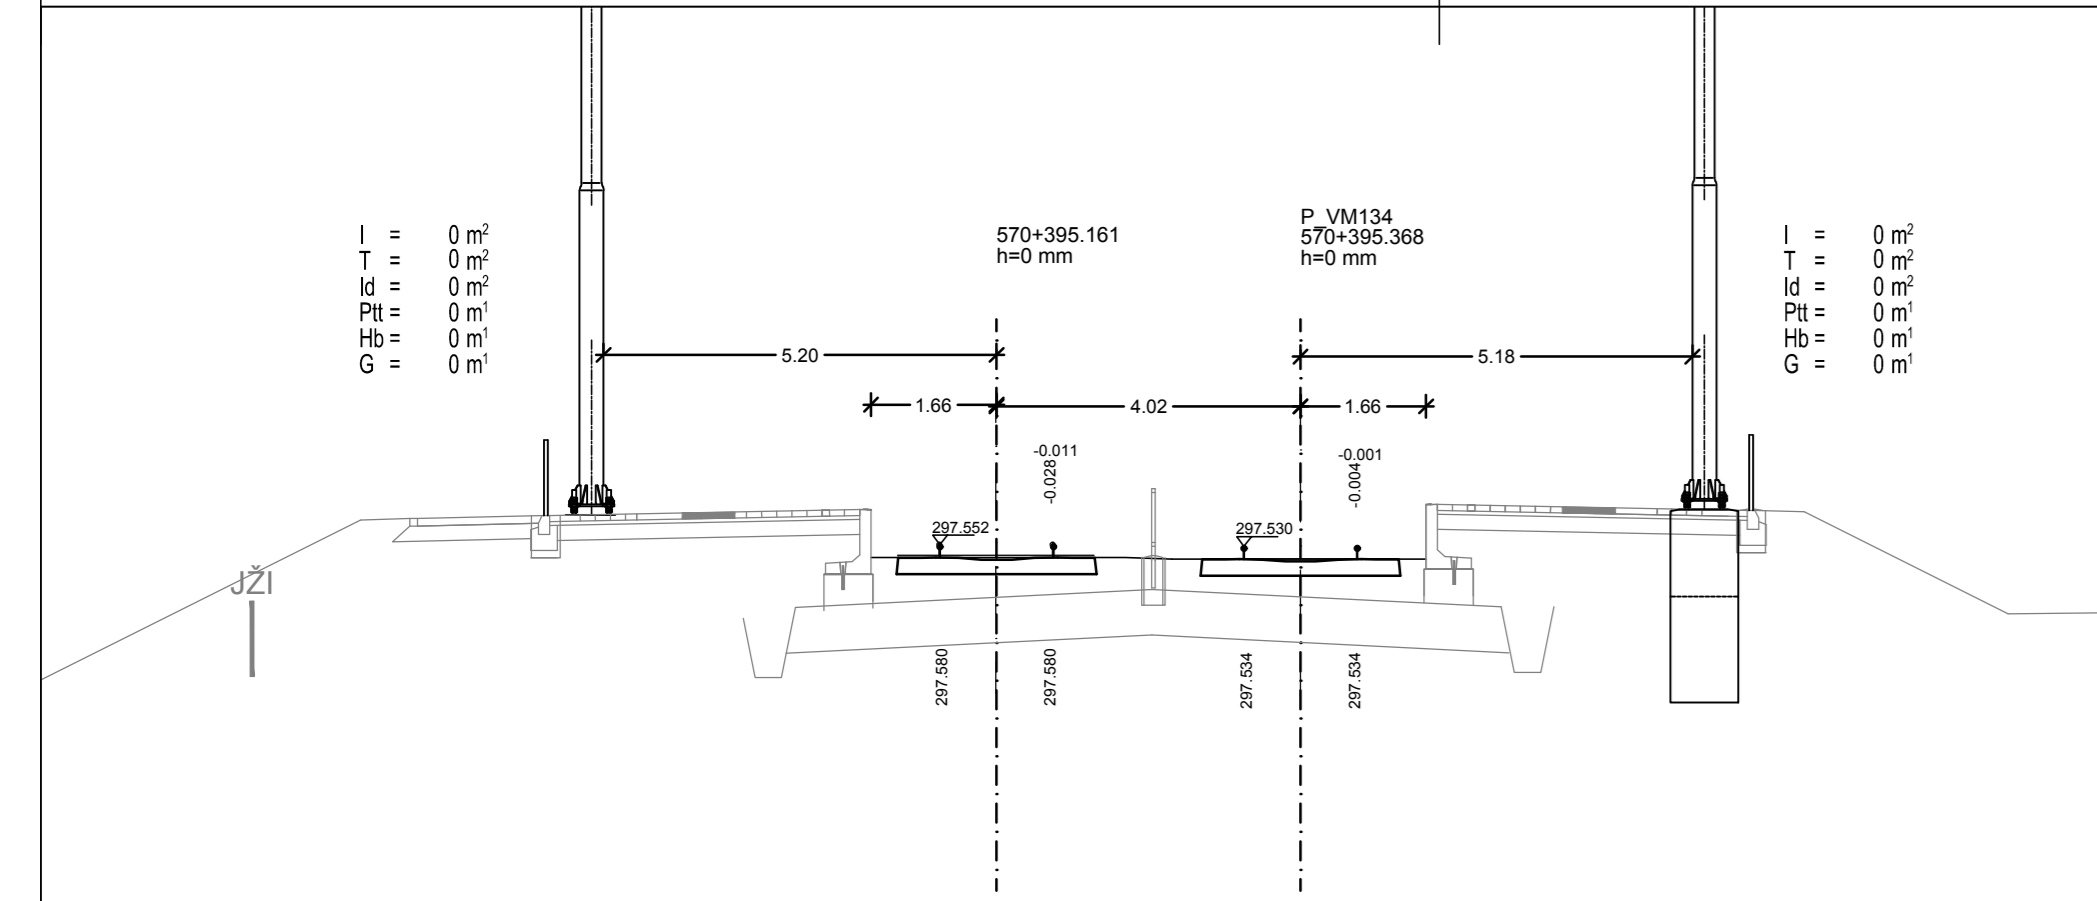


PREČNI PROFILI od km 570+550 do km 570+790

MERILO 1:100

3/1

Datum: _____ Opis spremembe: _____ Podpis: _____

Investitor:  **Republika Slovenija**
Ministrstvo za infrastrukturo
Direkcija RS za infrastrukturo
Tržaška cesta 19, 1000 Ljubljana
tel.: 01 478 80 02, fax: 01 478 81 23









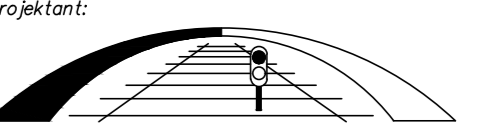
Projektant:  **sž - projektivno podjetje ljubljana, d.d.**
projekiranje, inženiring, svetovanje
Ukmarjeva ulica 6, SI - 1000 Ljubljana
tel.: 01 300 76 00, fax.: 01 300 76 36

Podizvajalec: _____


Projekt: **Nadgradnja medpostajnega odseka Ljubljana - Brezovica**

Objekt: **Odsek Ljubljana - Brezovica** Id. št.: _____ Ime: _____
Načrt: **Tirne naprave** Odg. vodja projekta: G-2753 Boris Brilly univ.dipl.inž.gradb.
Odg. projektant: G-2753 Boris Brilly univ.dipl.inž.gradb.
Vrsta načrta: **NAČRT GRADBENIH KONTRUKCIJ** Izdelal: G-2753 Boris Brilly univ.dipl.inž.gradb.


PREČNI PROFILI					
Št. proga:	Vrsta projekta:	Merilo:	Datum:	Projekt št.:	Načrt št.:
50	IZN	1:100	Julij 2019	3685	3/1
Št. odseka:	Arhivsko številka:	Faza/objekt:	Šifra risab:	Prostor za črtno kodo:	Int. št.:
ZG50	0098	007.2121.	G.132		3685 3/1
					Risba št.:
					3.21

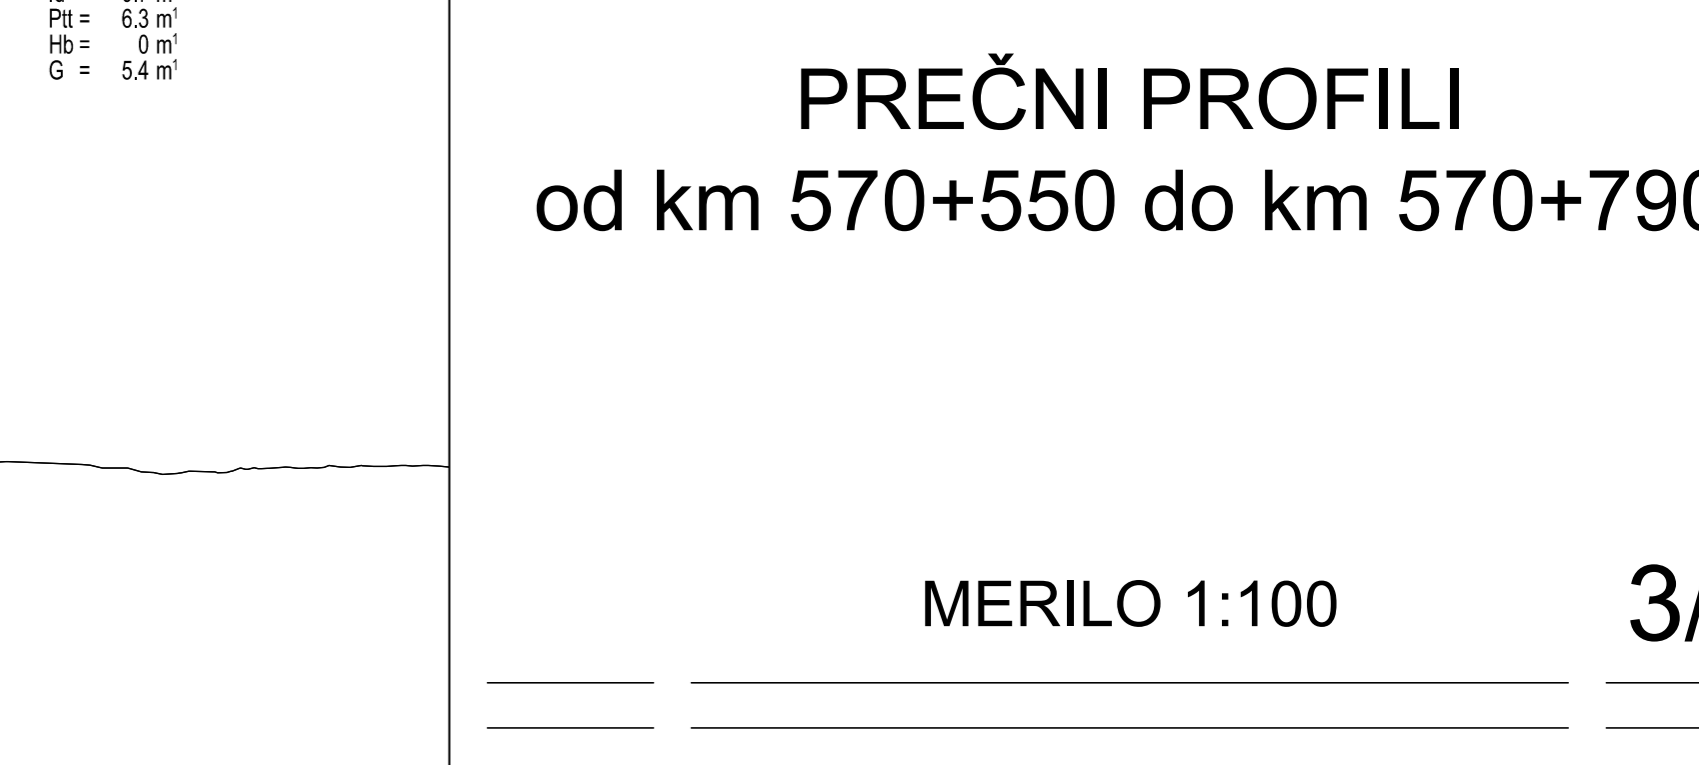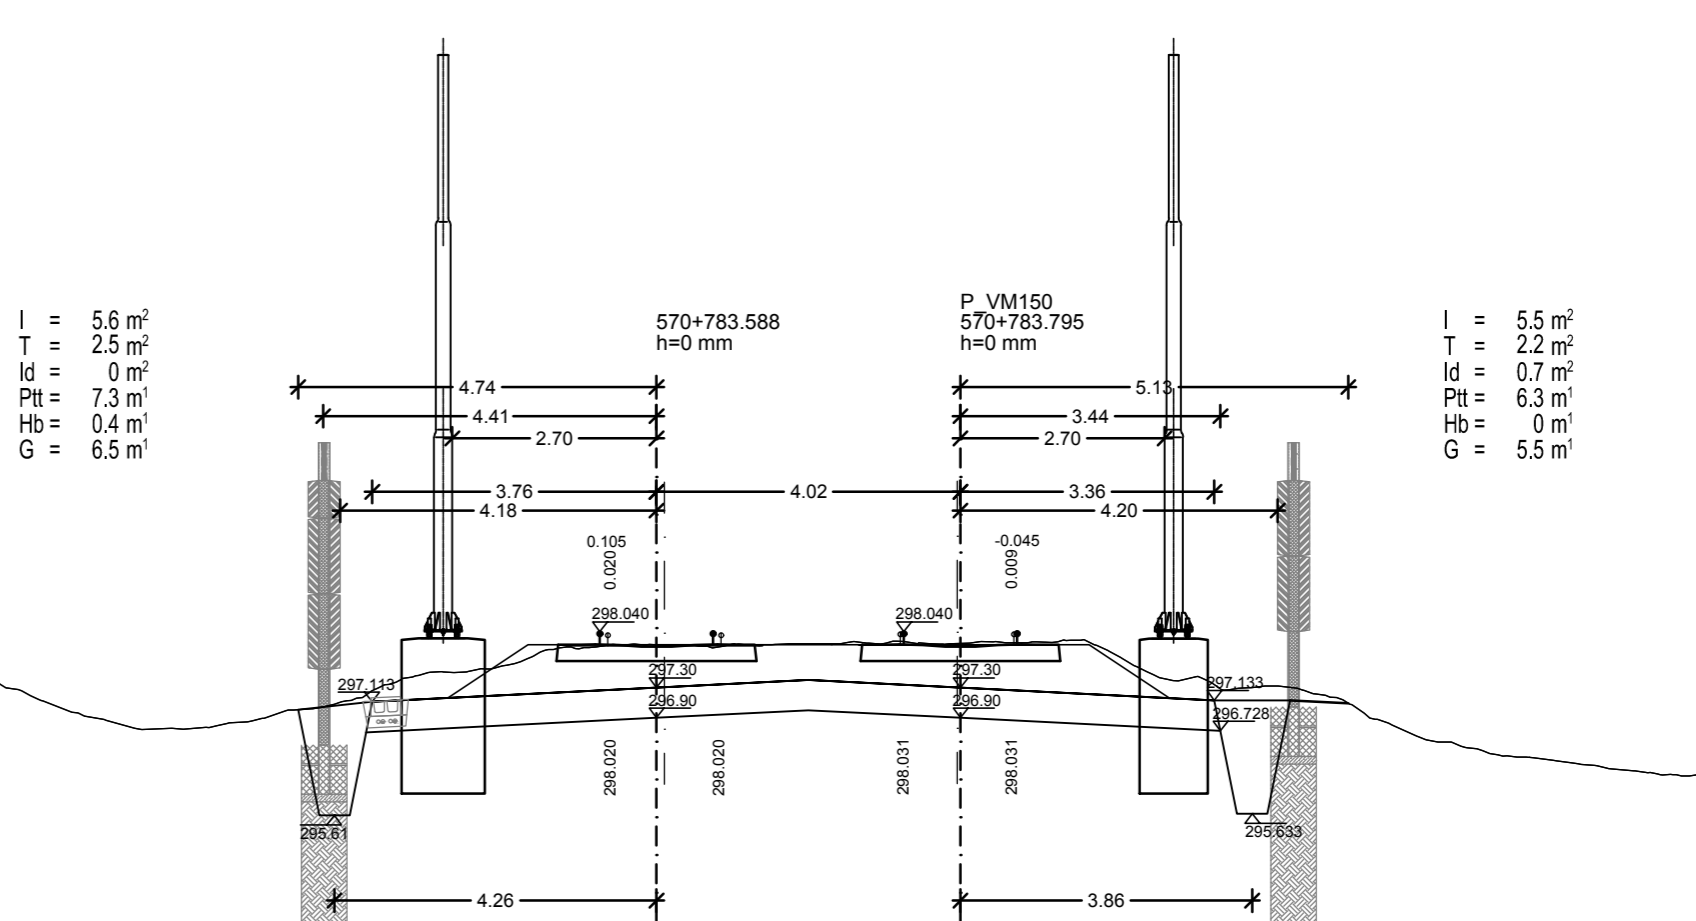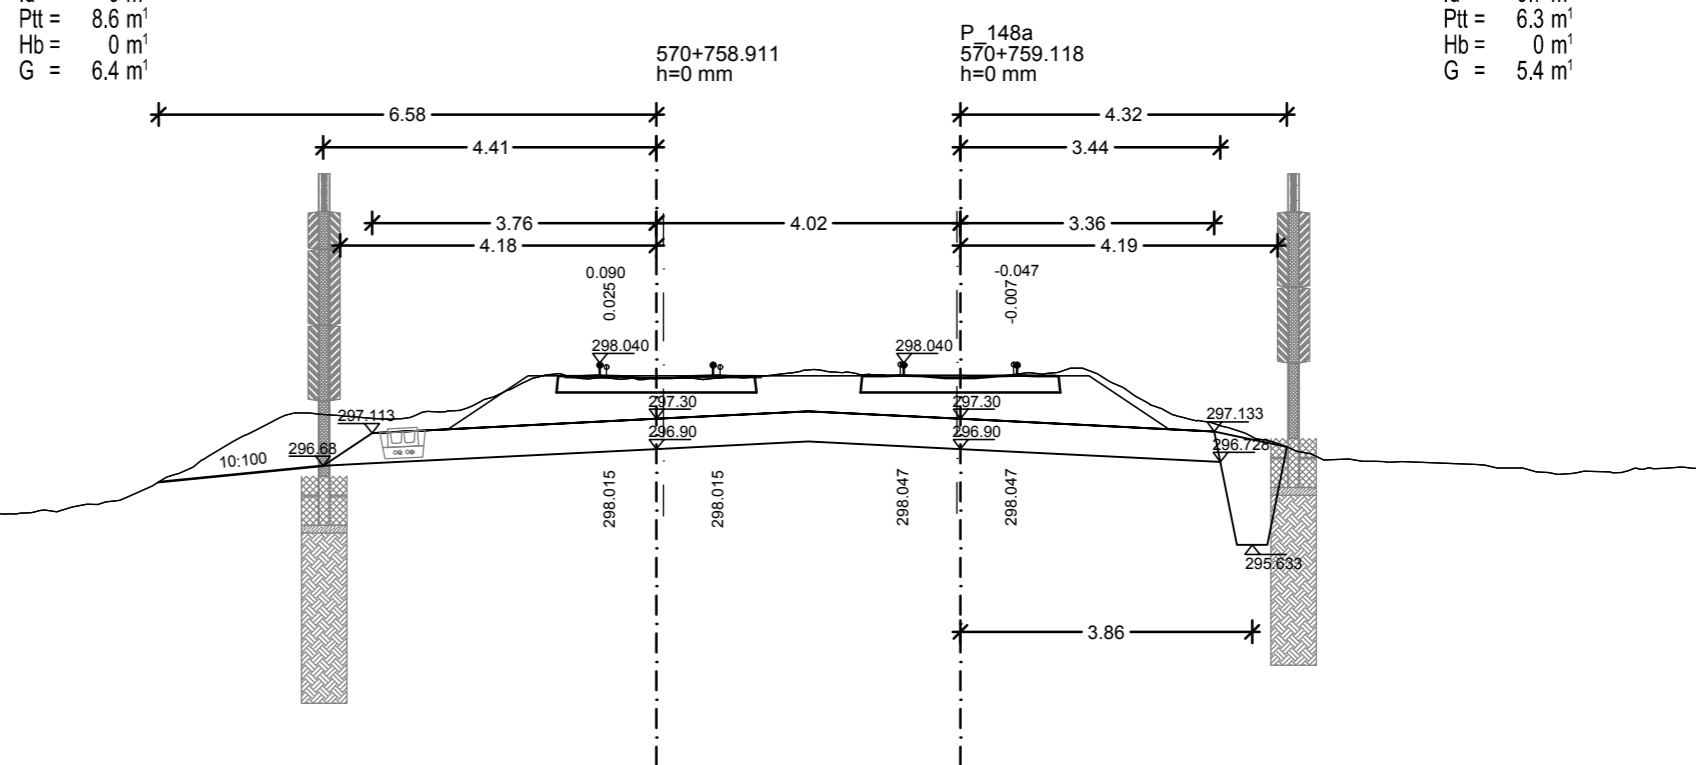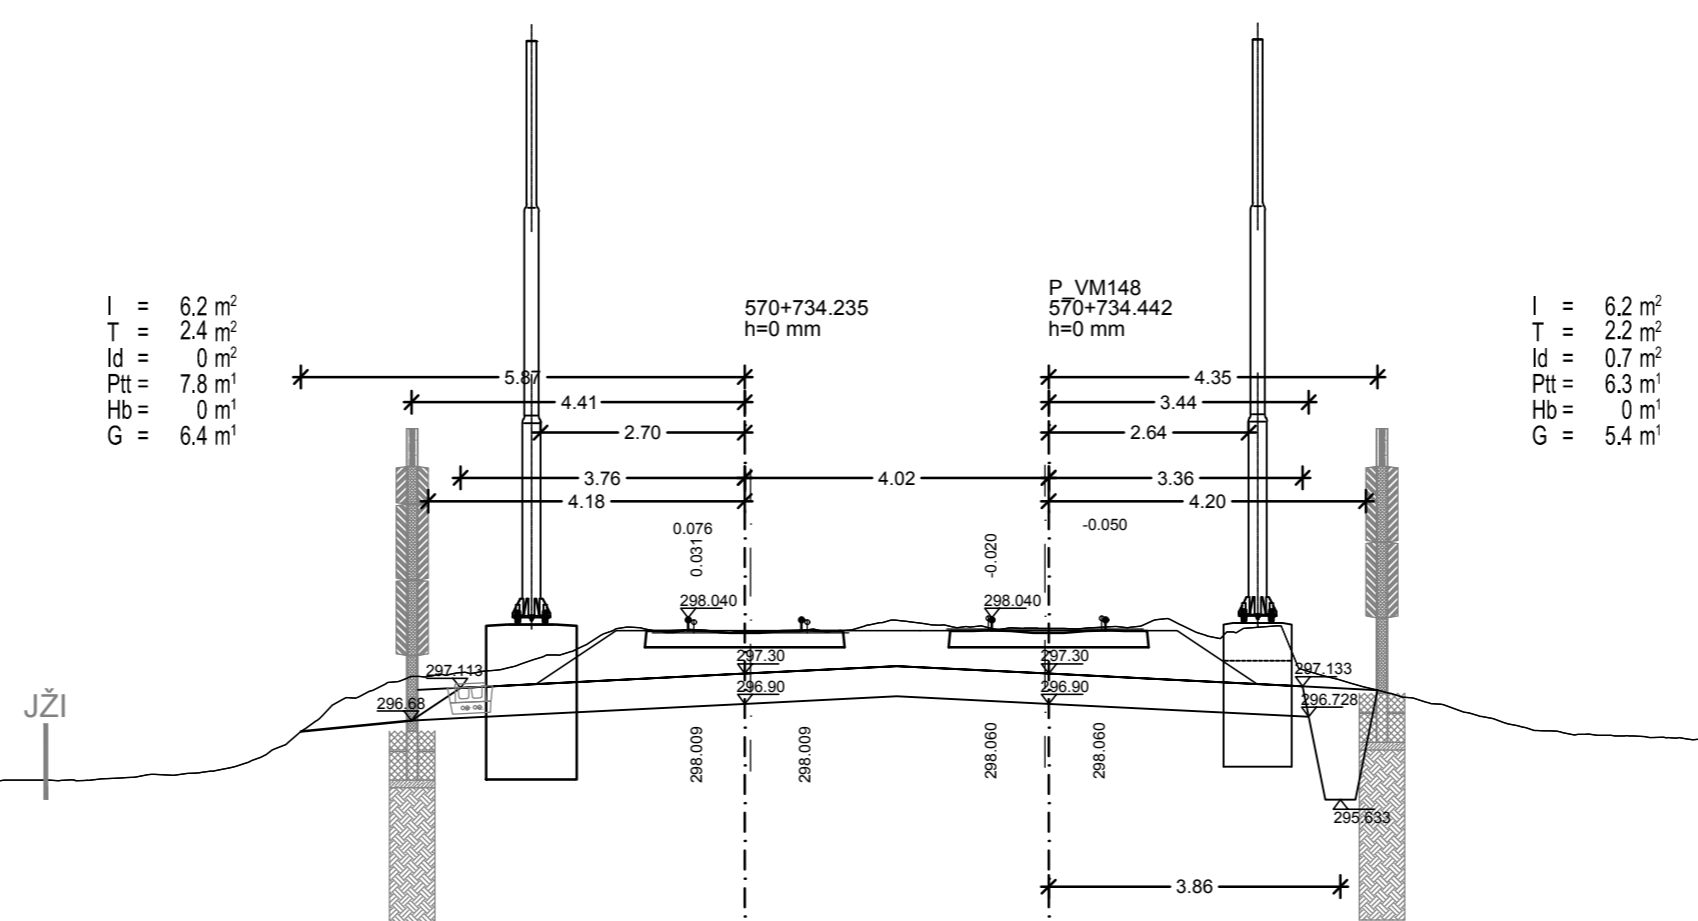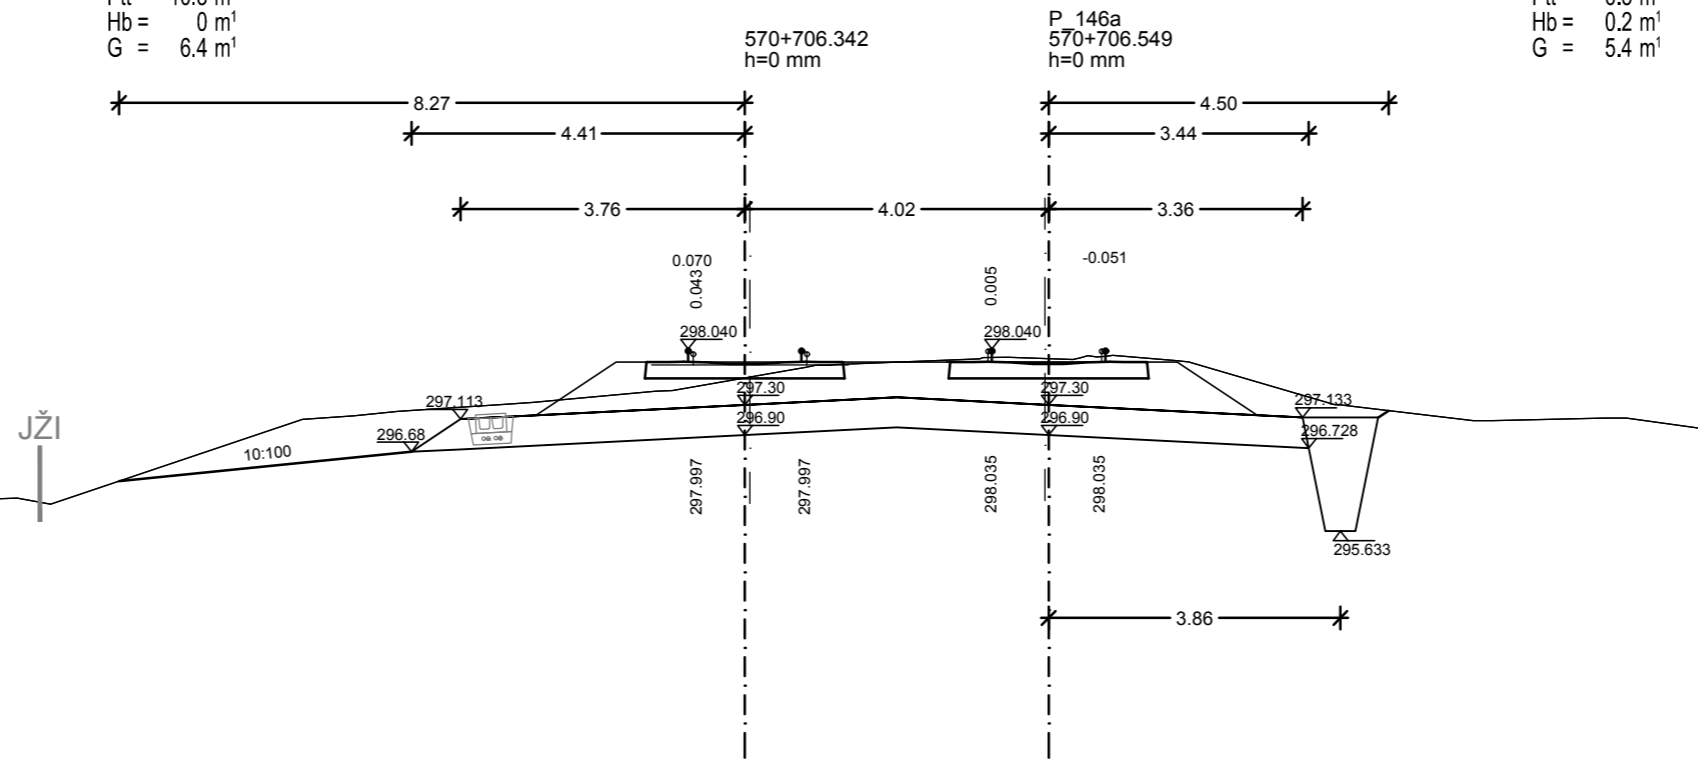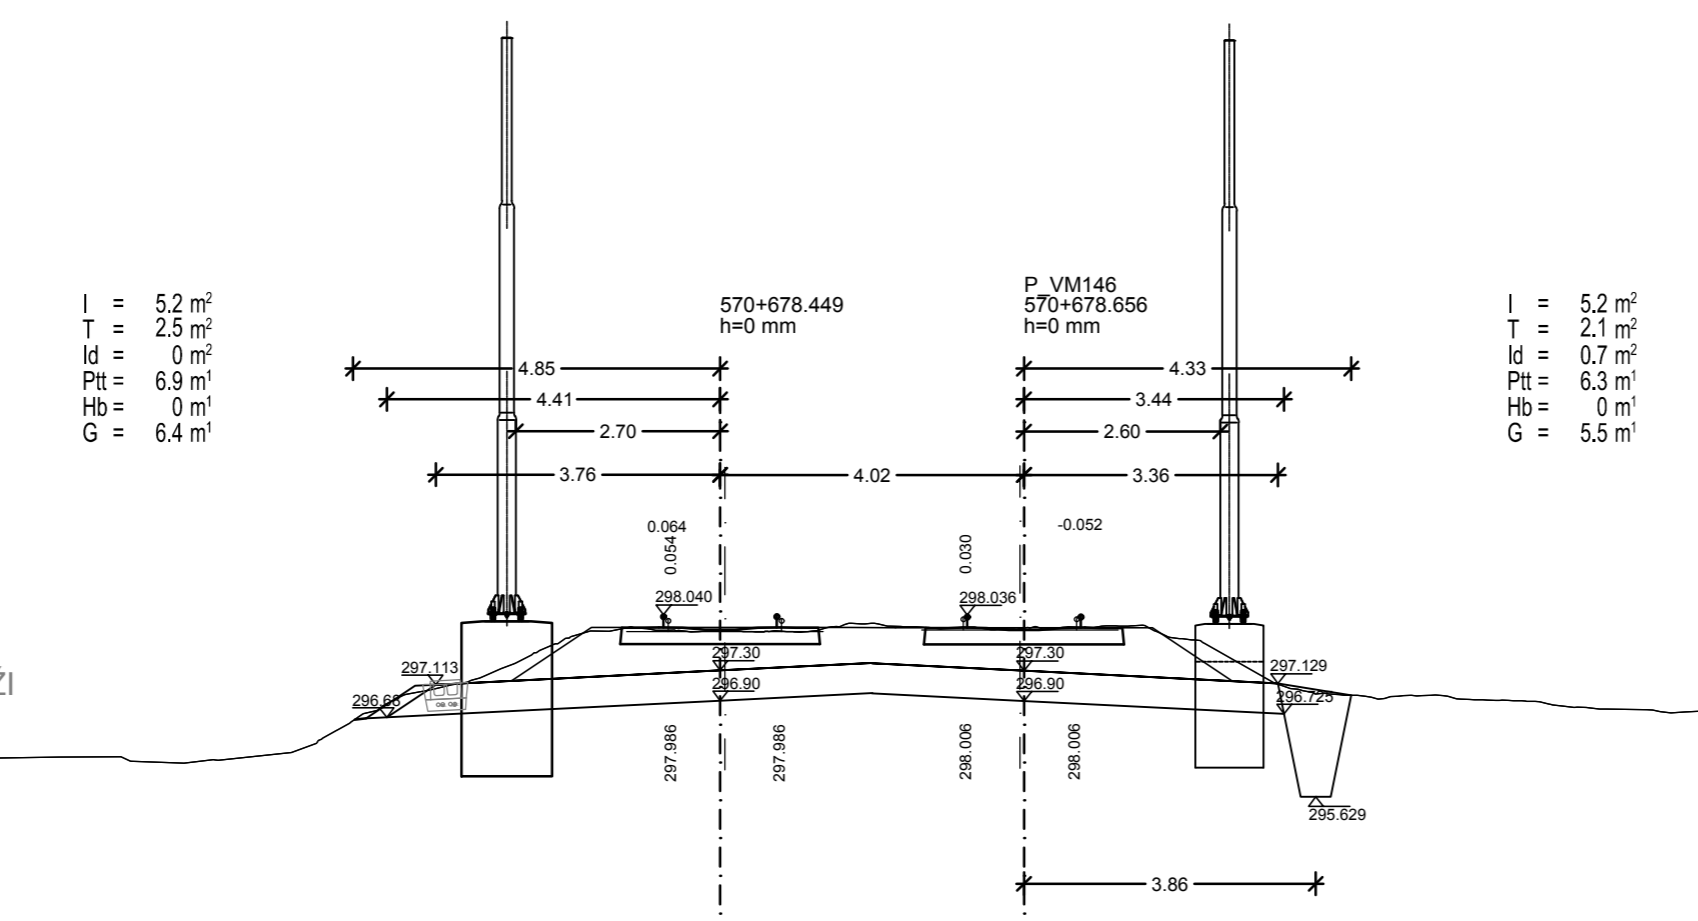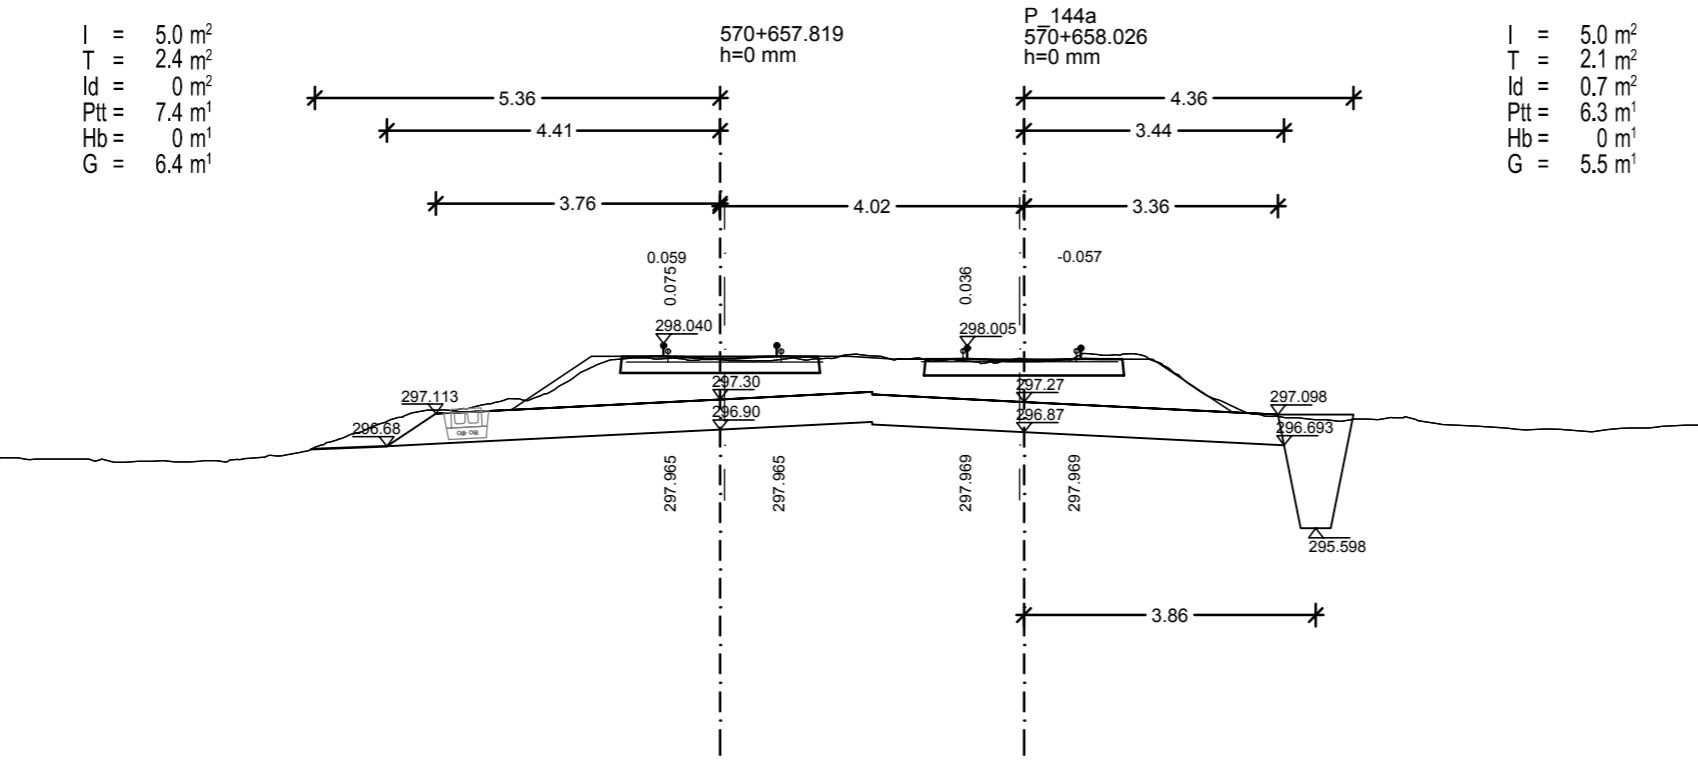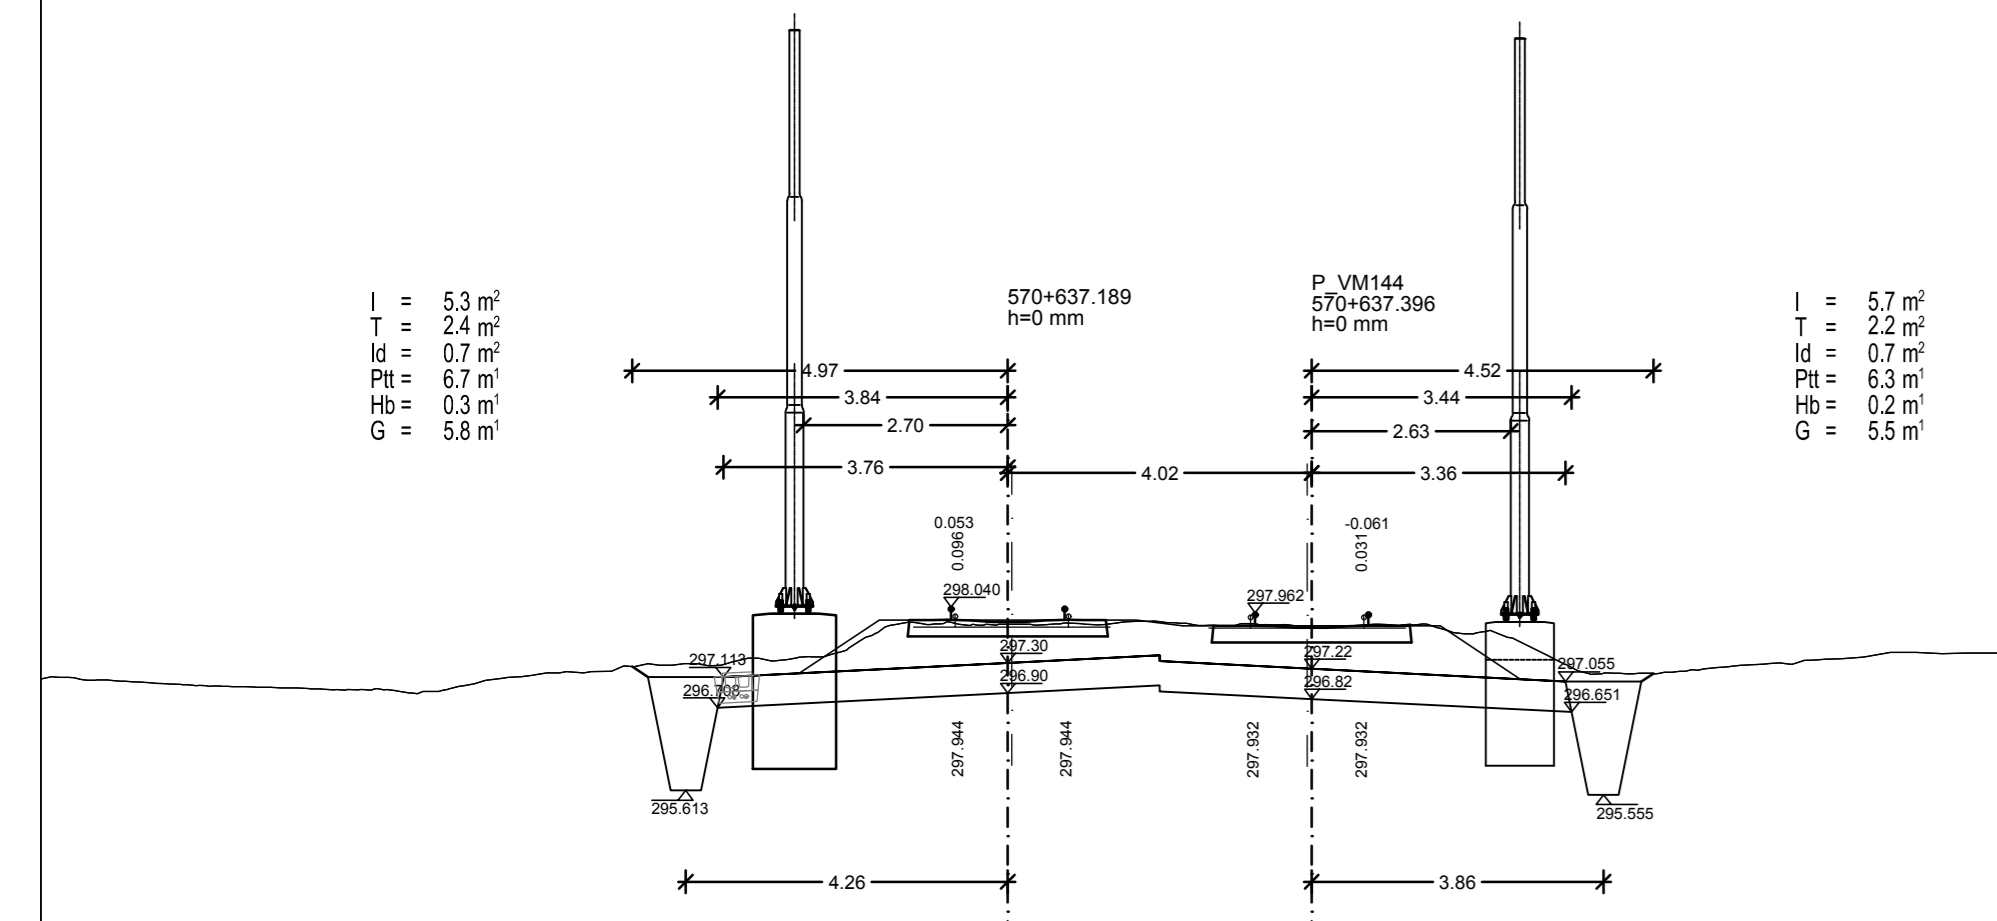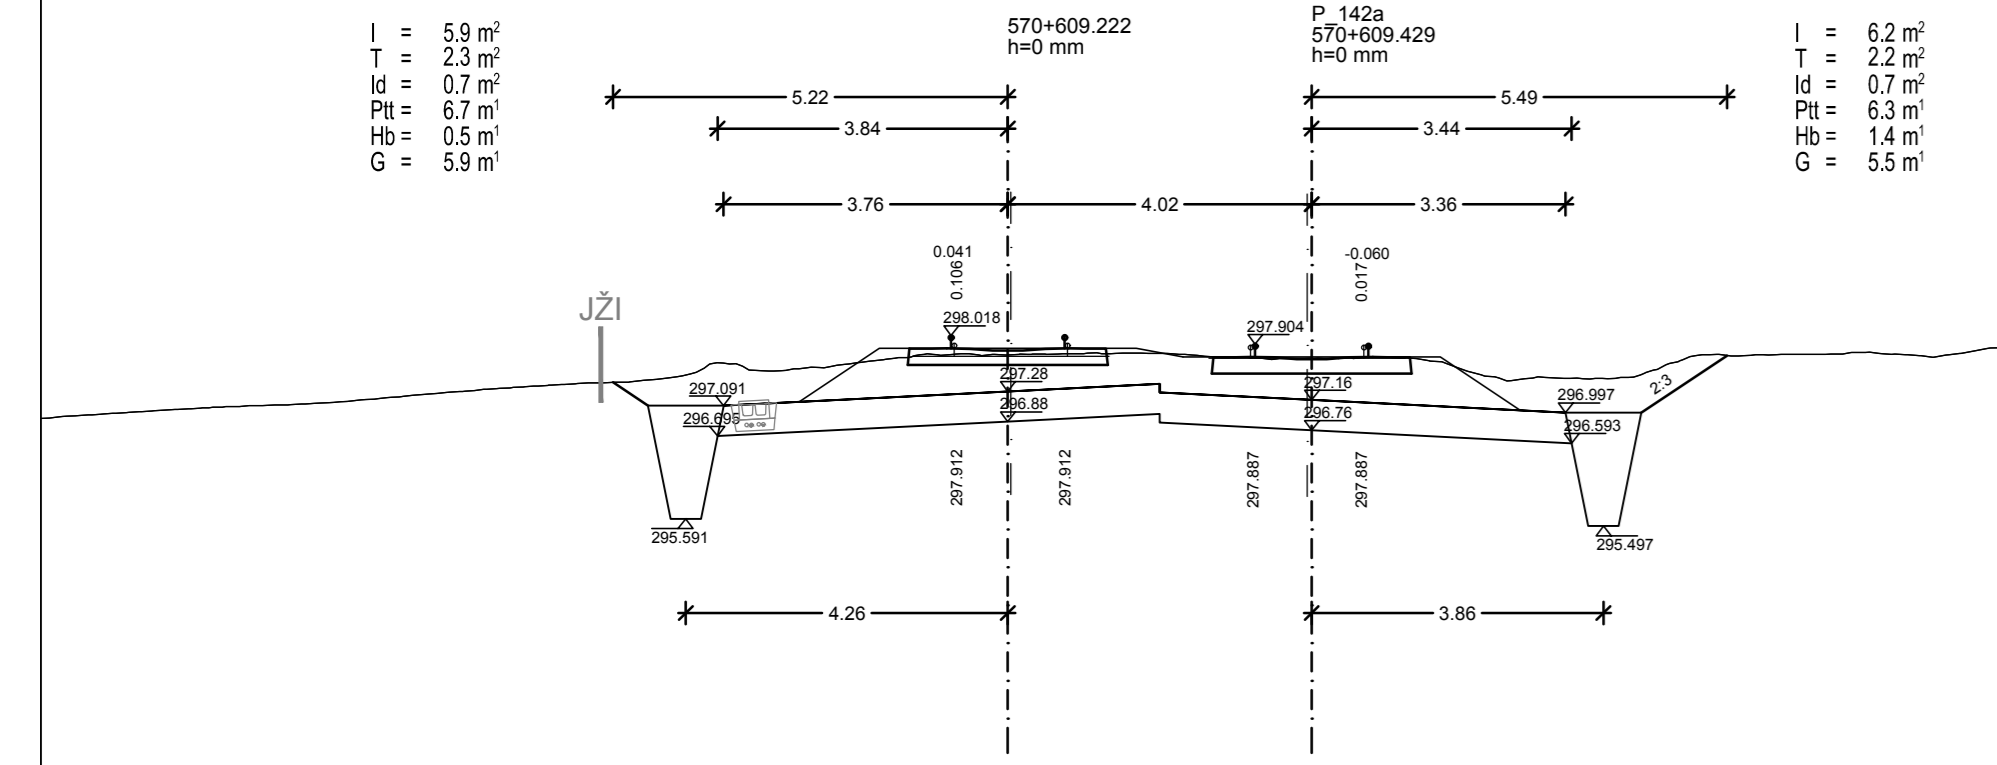


I = 0 m²
T = 0 m²
Id = 0 m²
Ptt = 0 m²
Hb = 0 m²
G = 0 m²

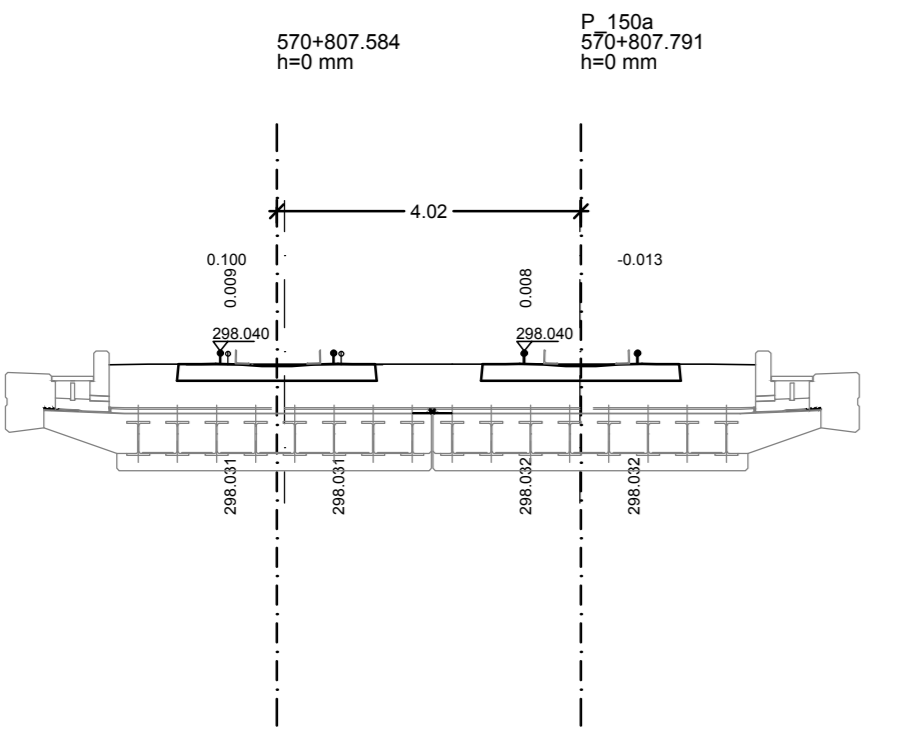


I = 0 m²
T = 0 m²
Id = 0 m²
Ptt = 0 m²
Hb = 0 m²
G = 0 m²

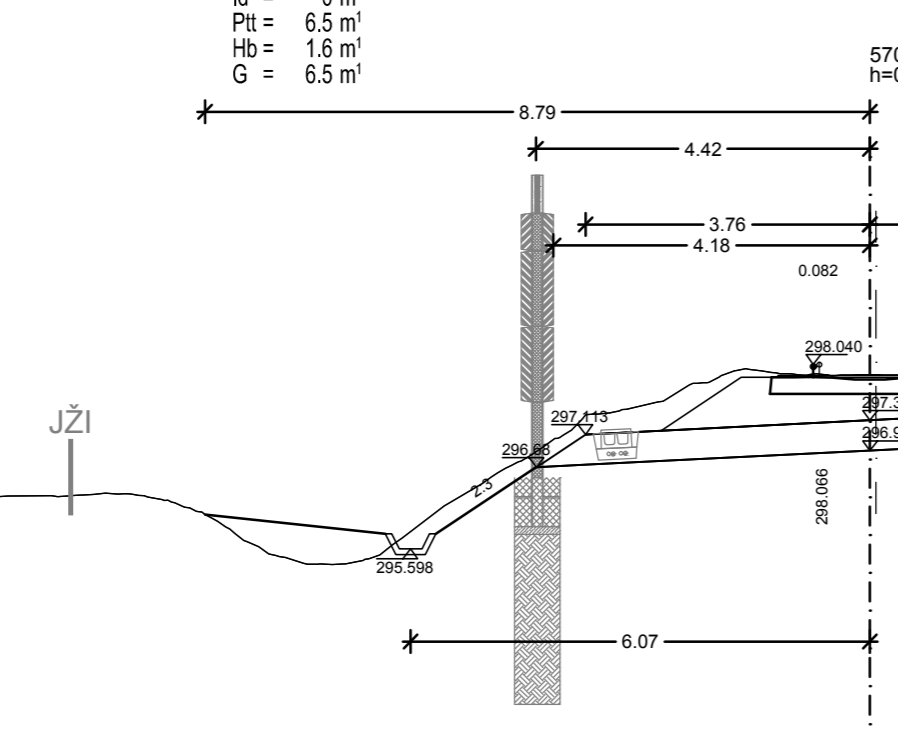


I = 9.6 m²
T = 2.3 m²
Id = 0 m²
Ptt = 6.0 m²
Hb = 3.7 m²
G = 6.0 m²

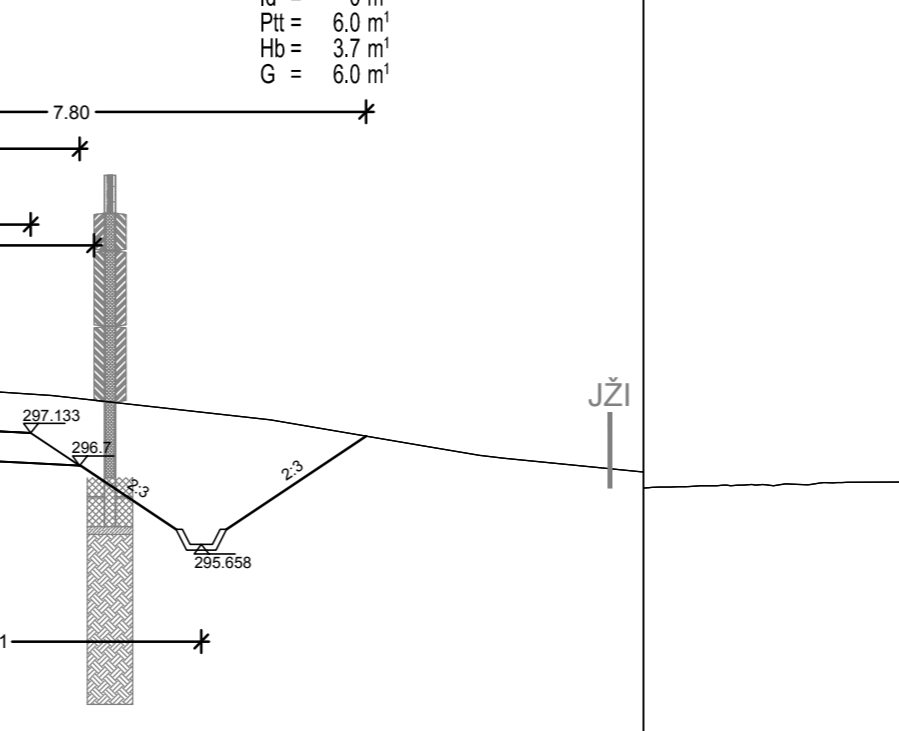


I = 7.6 m²
T = 2.4 m²
Id = 0 m²
Ptt = 6.5 m²
Hb = 2.7 m²
G = 6.5 m²

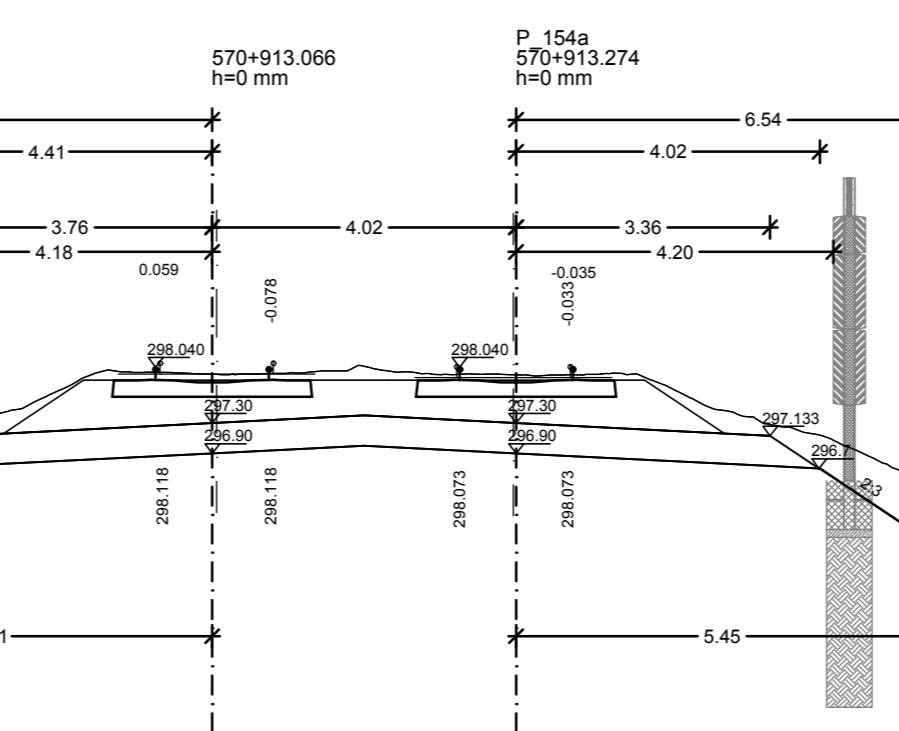

I = 6.6 m²
T = 2.3 m²
Id = 0 m²
Ptt = 6.0 m²
Hb = 2.2 m²
G = 6.0 m²

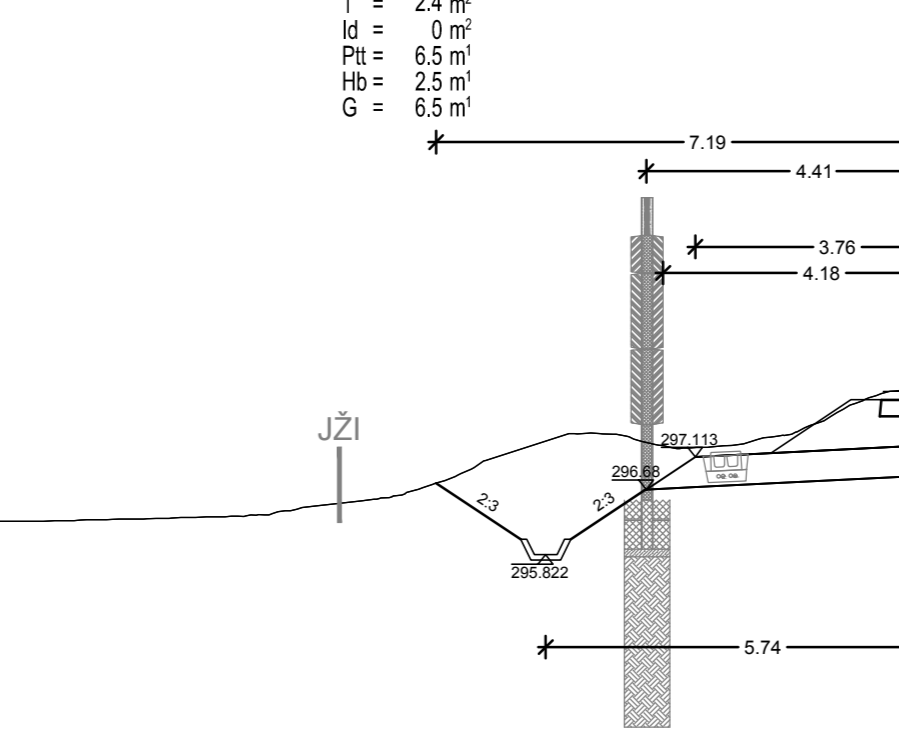

I = 8.2 m²
T = 2.4 m²
Id = 0 m²
Ptt = 6.5 m²
Hb = 2.5 m²
G = 6.5 m²

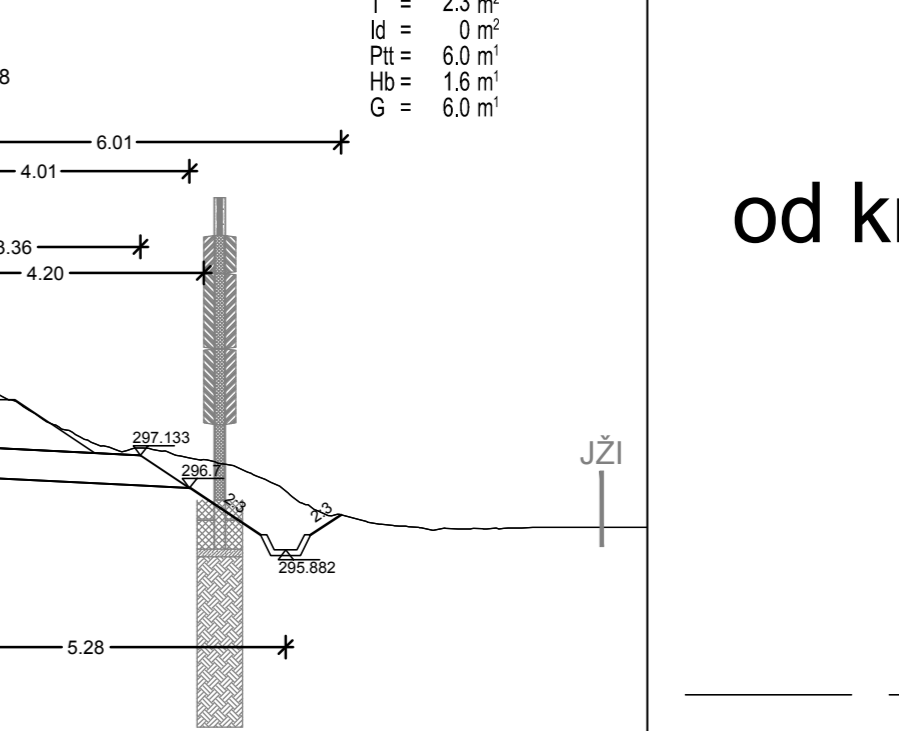

I = 6.2 m²
T = 2.3 m²
Id = 0 m²
Ptt = 6.0 m²
Hb = 1.6 m²
G = 6.0 m²


PREČNI PROFILI


od km 570+790 do km 571+020

MERILO 1:100

3/1

Datum: _____ Opis spremembe: _____ Podpis: _____

Investitor:  **Republika Slovenija**
Ministrstvo za infrastrukturo
Direkcija RS za infrastrukturo
Tržaška cesta 19, 1000 Ljubljana
tel.: 01 478 80 02, fax: 01 478 81 23

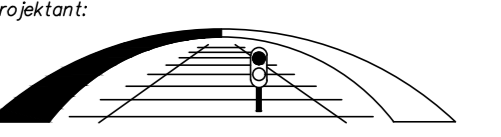Projektant:  **sž - projektivno podjetje ljubljana, d.d.**
projekiranje, inženiring, svetovanje
Ukmarjeva ulica 6, SI - 1000 Ljubljana
tel.: 01 300 76 00, fax.: 01 300 76 36

Podizvajalec: _____

Projekt: **Nadgradnja medpostajnega odseka Ljubljana - Brezovica**

Objekt: **Odsek Ljubljana - Brezovica**

Načrt: **Trine naprave**

Odg. vodja projekta: G-2753 Boris Brilly univ.dipl.inž.gradb.

Odg. projektant načrta: G-2753 Boris Brilly univ.dipl.inž.gradb.

Izdela: G-2753 Boris Brilly univ.dipl.inž.gradb.

Vrsta načrta: **NAČRT GRADBENIH KONTRUKCIJ**


Risba: **PREČNI PROFILI**

Št. prog:	Vrsta projekta:	Merilo:	Datum:	Projekt št.:	Načrt št.:	Int. št.:
50	IZN	1:100	1. julij 2019	3685	3/1	3685 3/1
Št. odseka:	Arhivsko številka:	Faza/objekt:	Sifra risbe:	Prostor za črtno kodo:	Risba št.:	
ZG50	0098	007.2121.	G.132		3.22	


ZG50 0098 007.2121. G.132

3.22


I = 0.8 m²
T = 2.5 m²
Id = 0 m²
Ptt = 6.5 m²
Hb = 2.4 m²
G = 6.5 m²

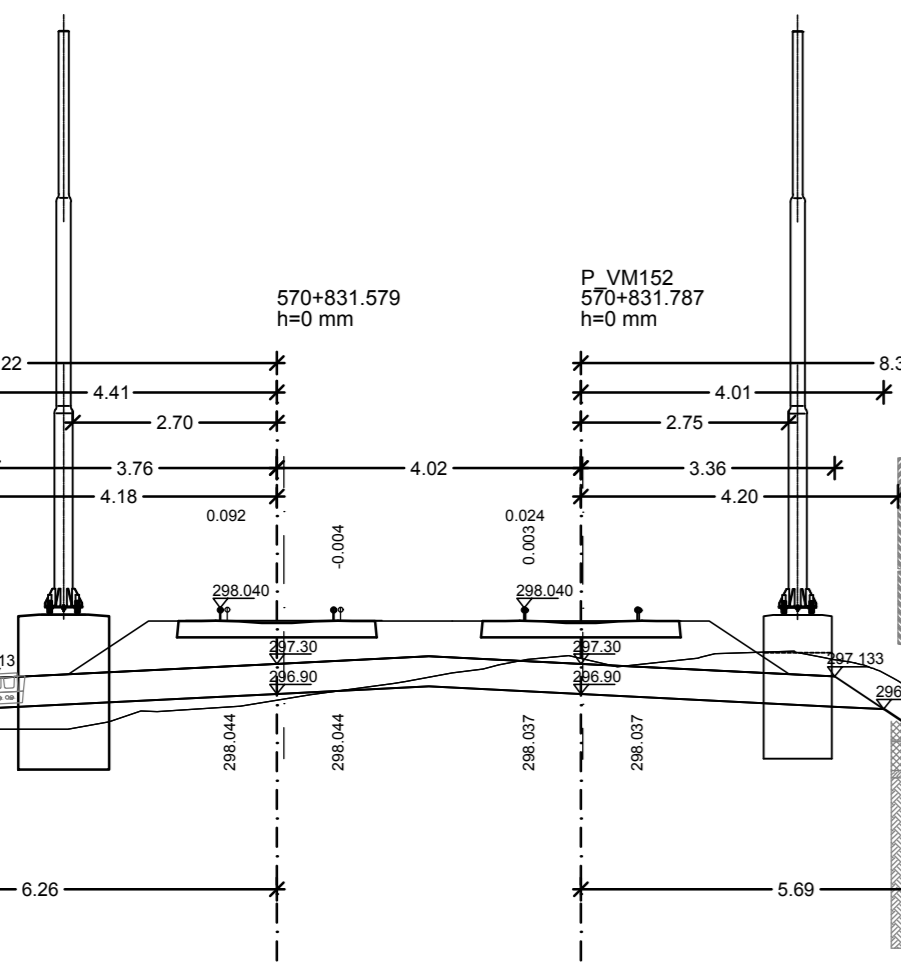


I = 4.0 m²
T = 2.3 m²
Id = 0 m²
Ptt = 6.0 m²
Hb = 1.6 m²
G = 6.0 m²

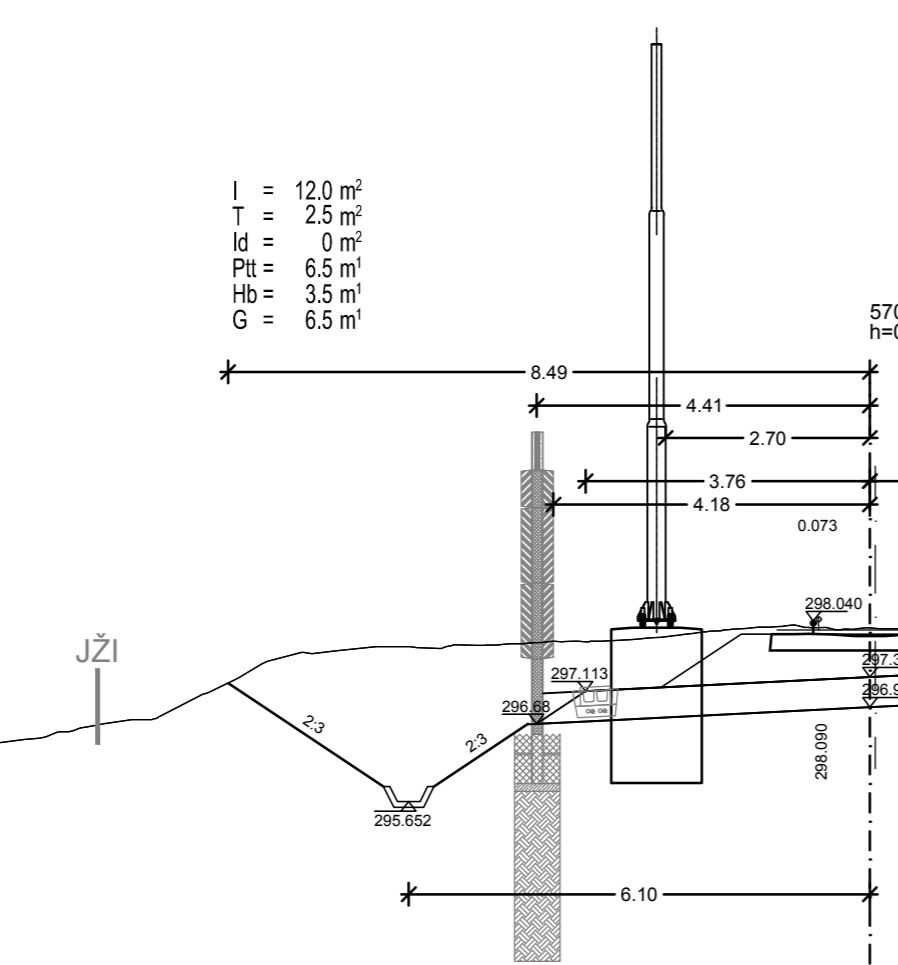


I = 12.0 m²
T = 2.5 m²
Id = 0 m²
Ptt = 6.5 m²
Hb = 3.5 m²
G = 6.5 m²

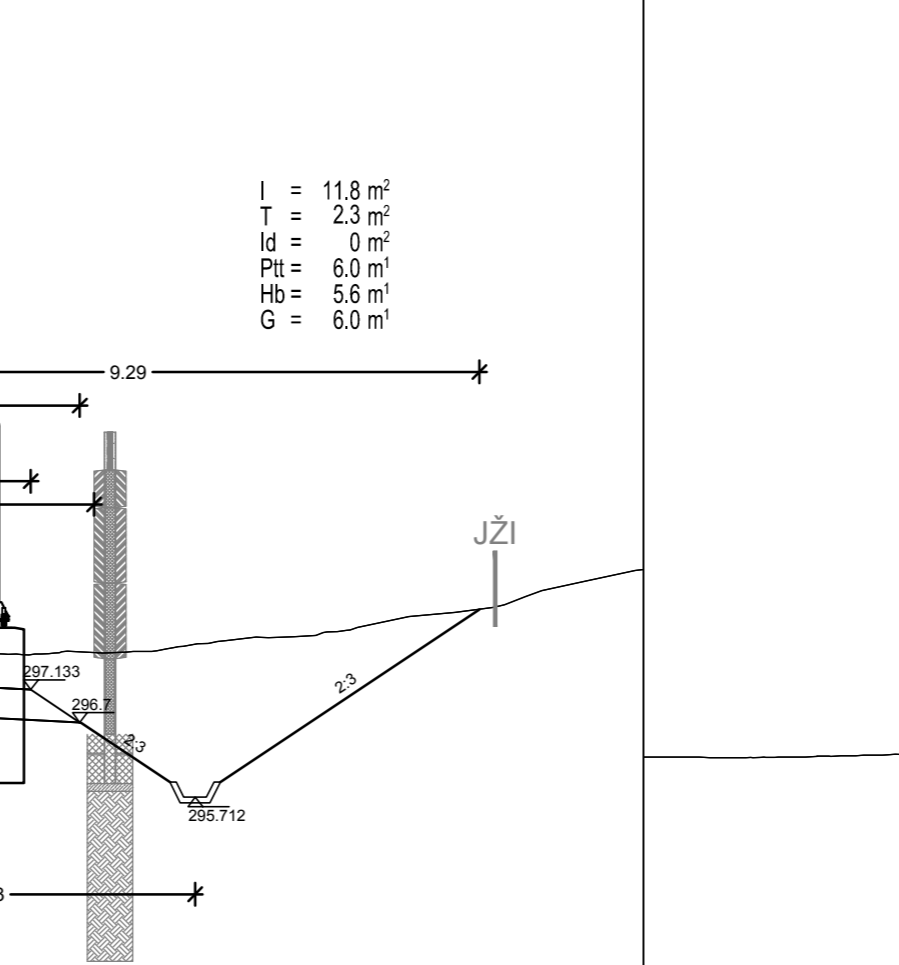


I = 7.2 m²
T = 2.4 m²
Id = 0 m²
Ptt = 6.5 m²
Hb = 2.0 m²
G = 6.5 m²

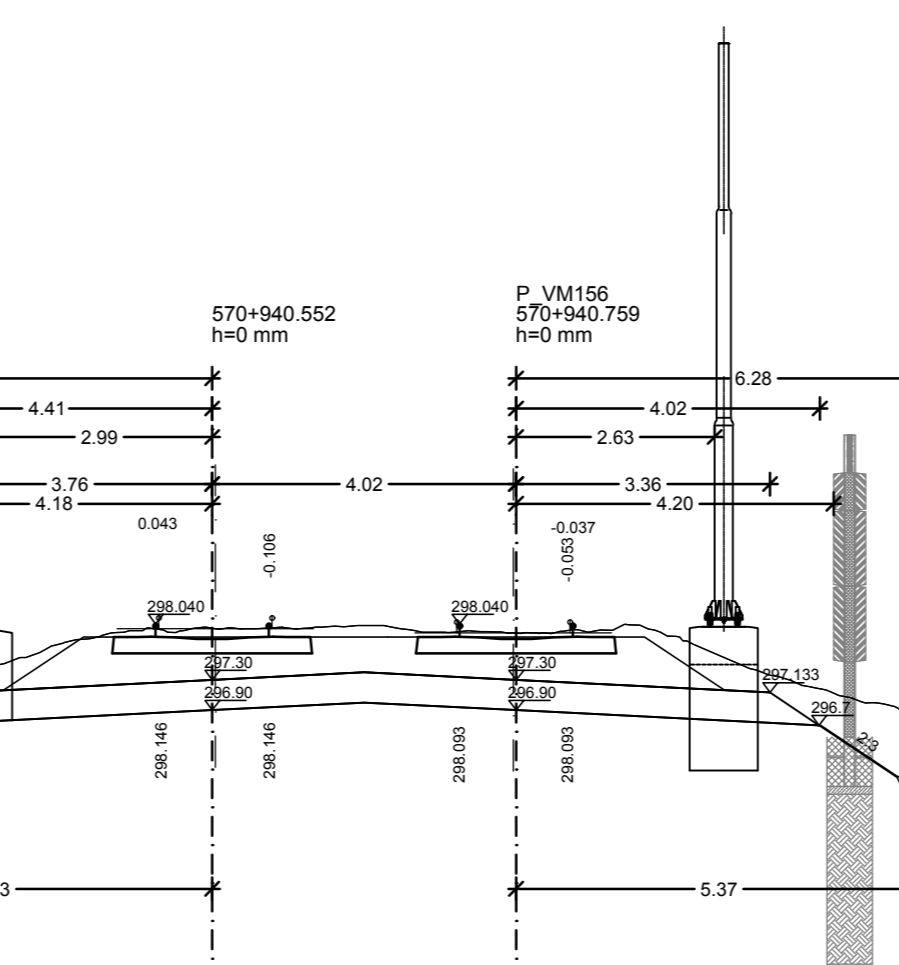

I = 7.0 m²
T = 2.3 m²
Id = 0 m²
Ptt = 6.0 m²
Hb = 1.9 m²
G = 6.0 m²

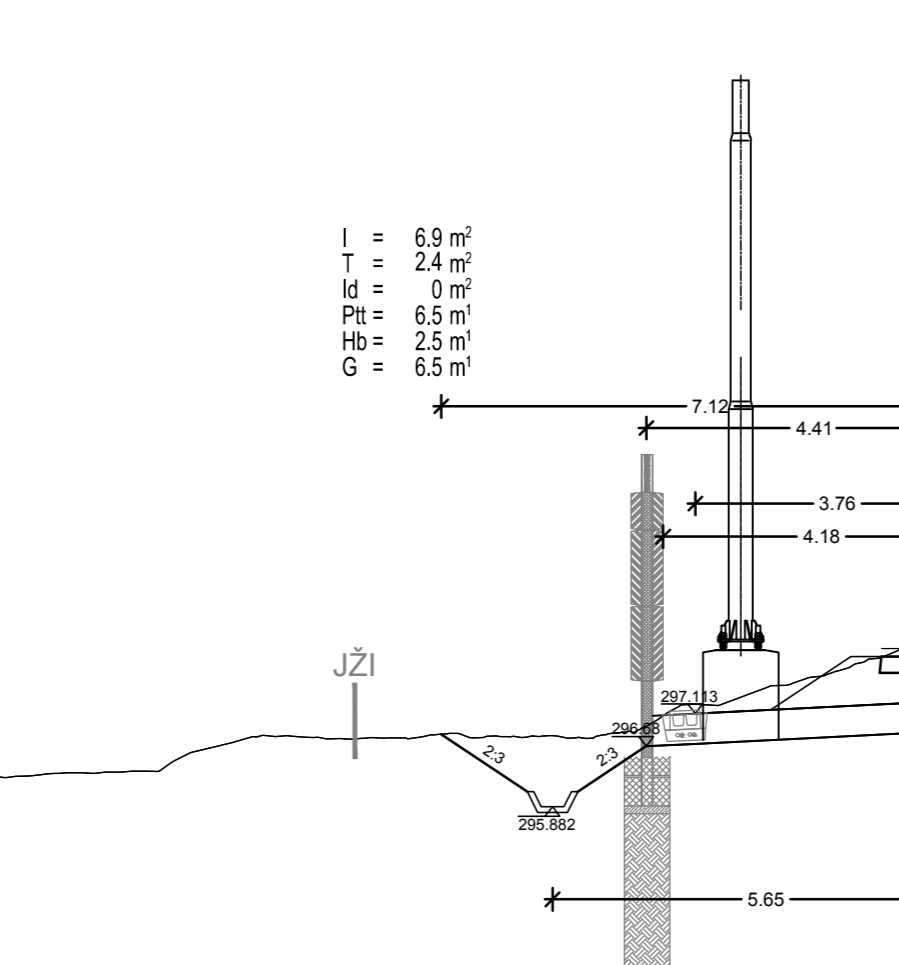


I = 6.9 m²
T = 2.4 m²
Id = 0 m²
Ptt = 6.5 m²
Hb = 2.5 m²
G = 6.5 m²

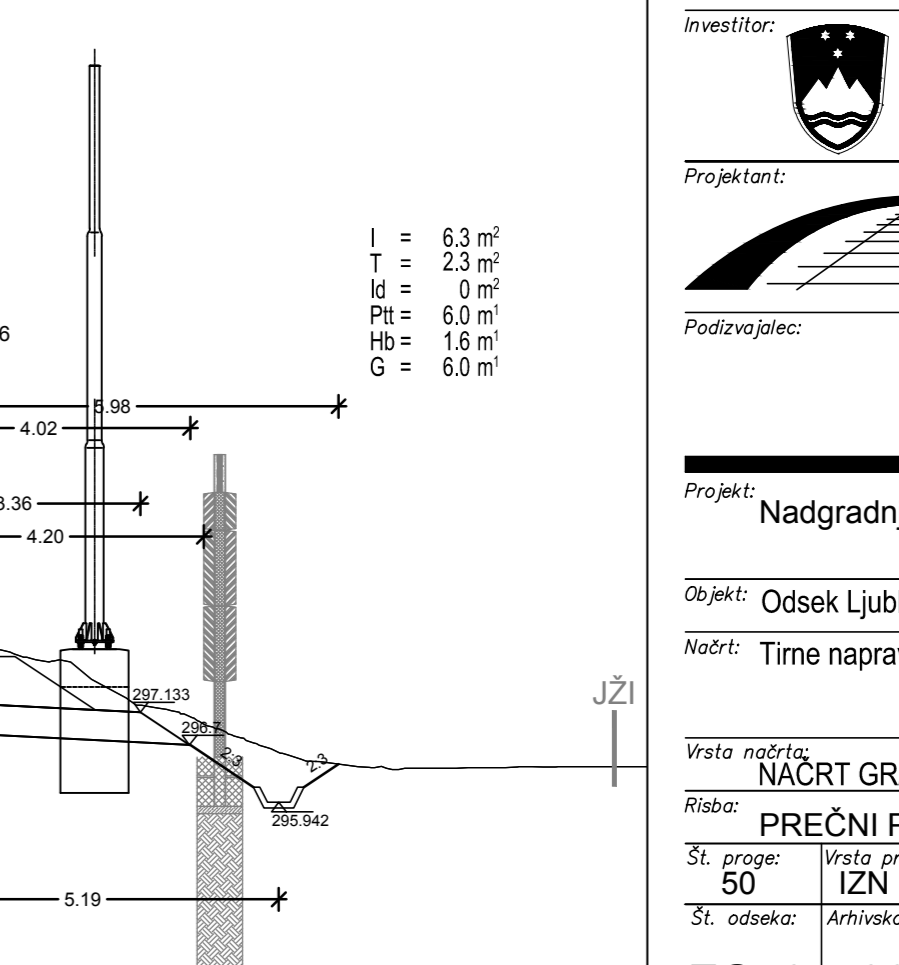


I = 6.3 m²
T = 2.3 m²
Id = 0 m²
Ptt = 6.0 m²
Hb = 1.6 m²
G = 6.0 m²


I = 6.2 m²
T = 2.4 m²
Id = 0 m²
Ptt = 6.5 m³
Hb = 1.4 m³
G = 6.5 m³

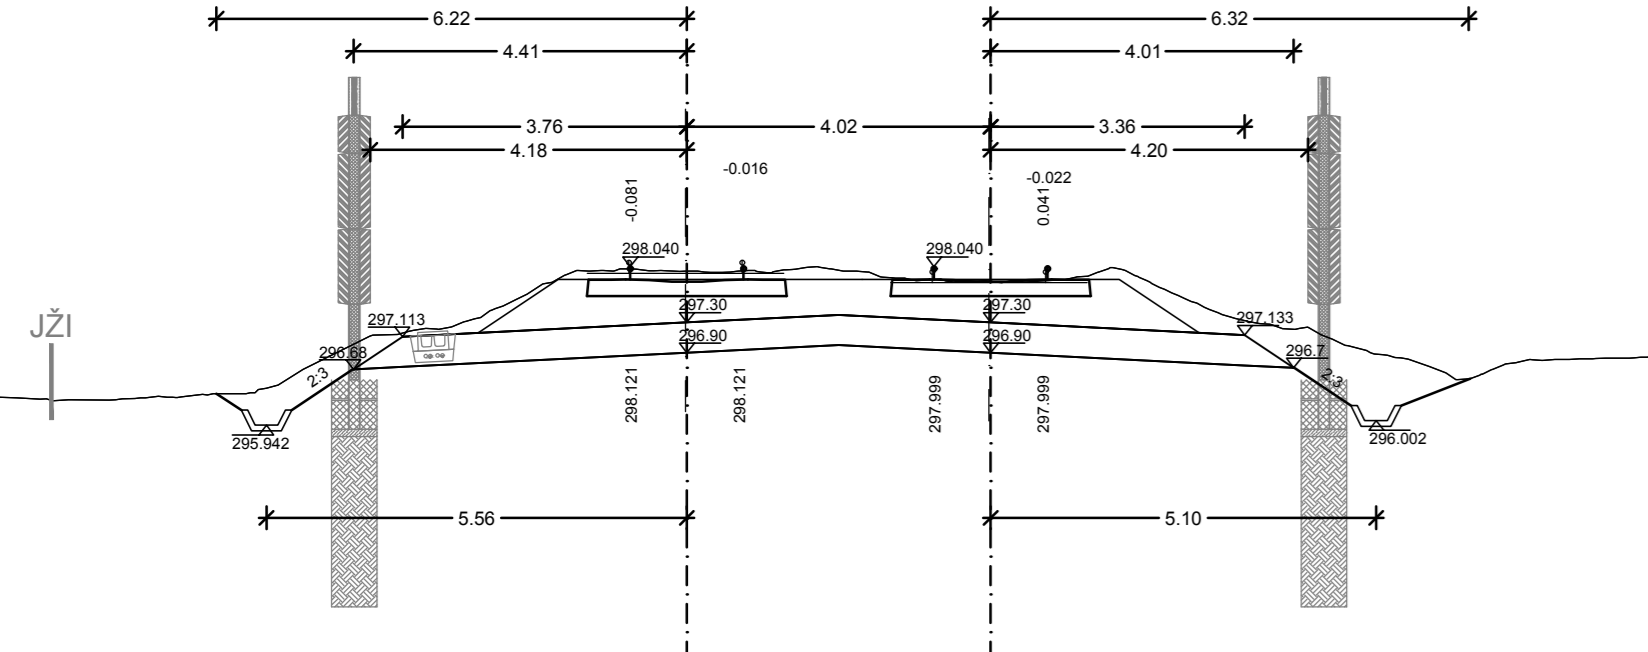


I = 6.7 m²
T = 2.3 m²
Id = 0 m²
Ptt = 6.0 m³
Hb = 1.9 m³
G = 6.0 m³

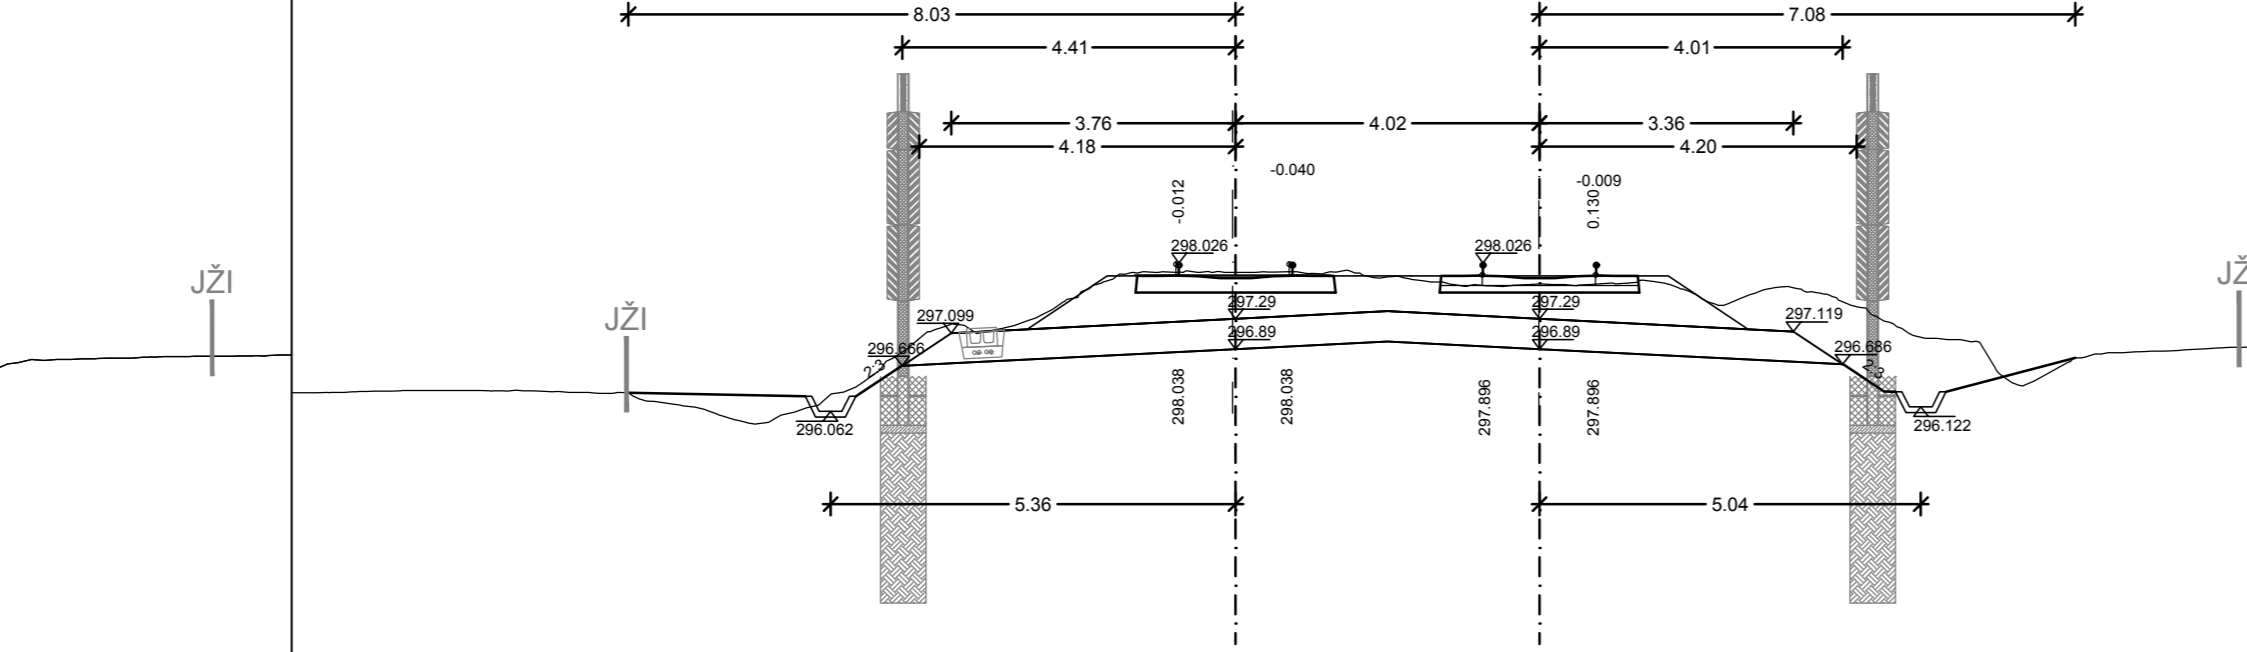


I = 5.2 m²
T = 2.5 m²
Id = 0 m²
Ptt = 6.5 m³
Hb = 0.7 m³
G = 6.5 m³

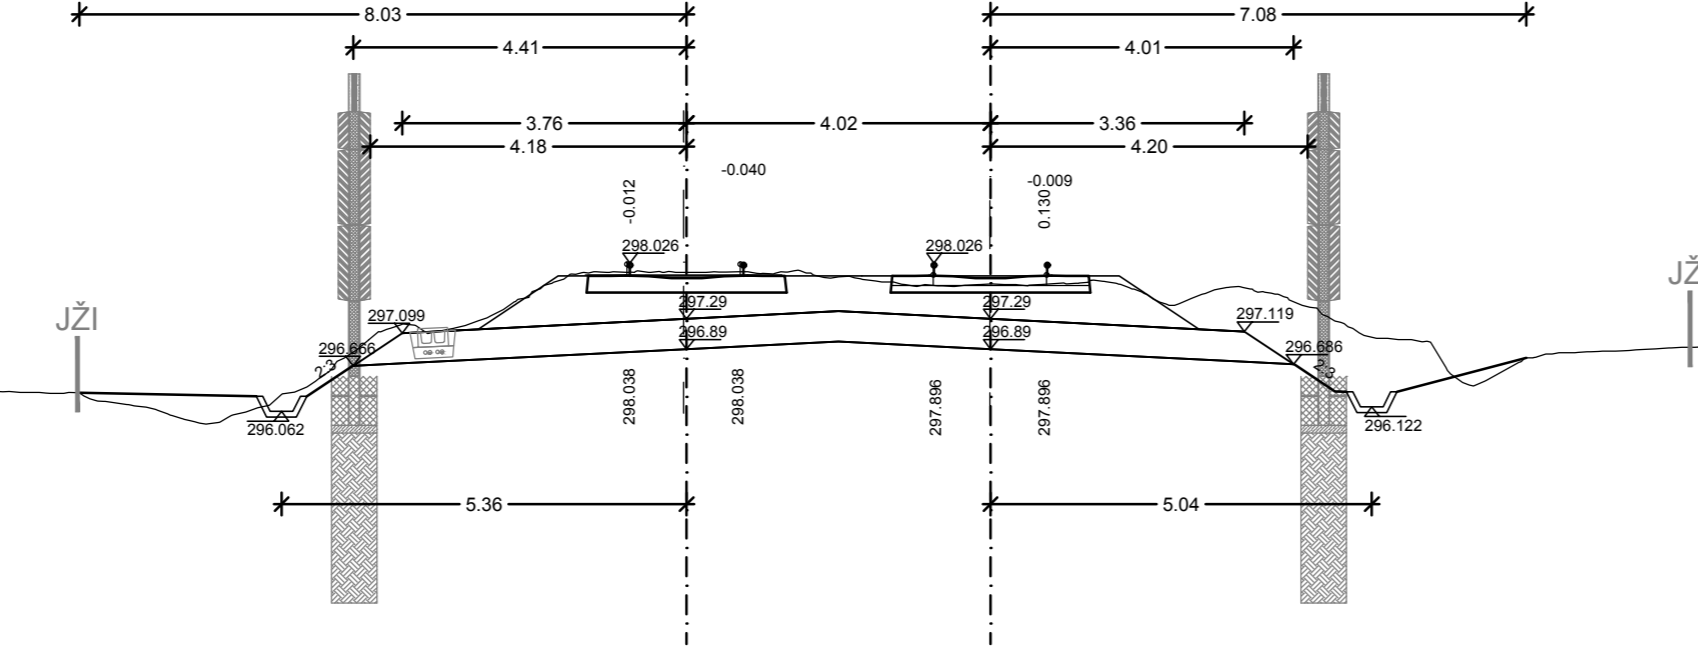


I = 6.6 m²
T = 2.3 m²
Id = 0 m²
Ptt = 6.0 m³
Hb = 0.7 m³
G = 6.0 m³

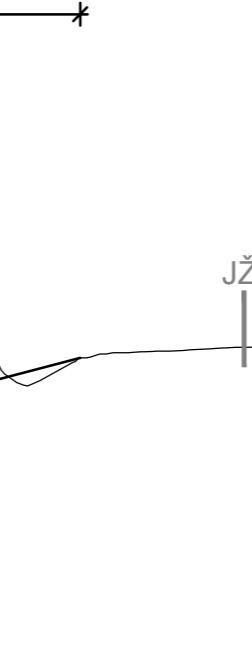


I = 4.7 m²
T = 2.5 m²
Id = 0 m²
Ptt = 6.4 m³
Hb = 0 m³
G = 6.4 m³

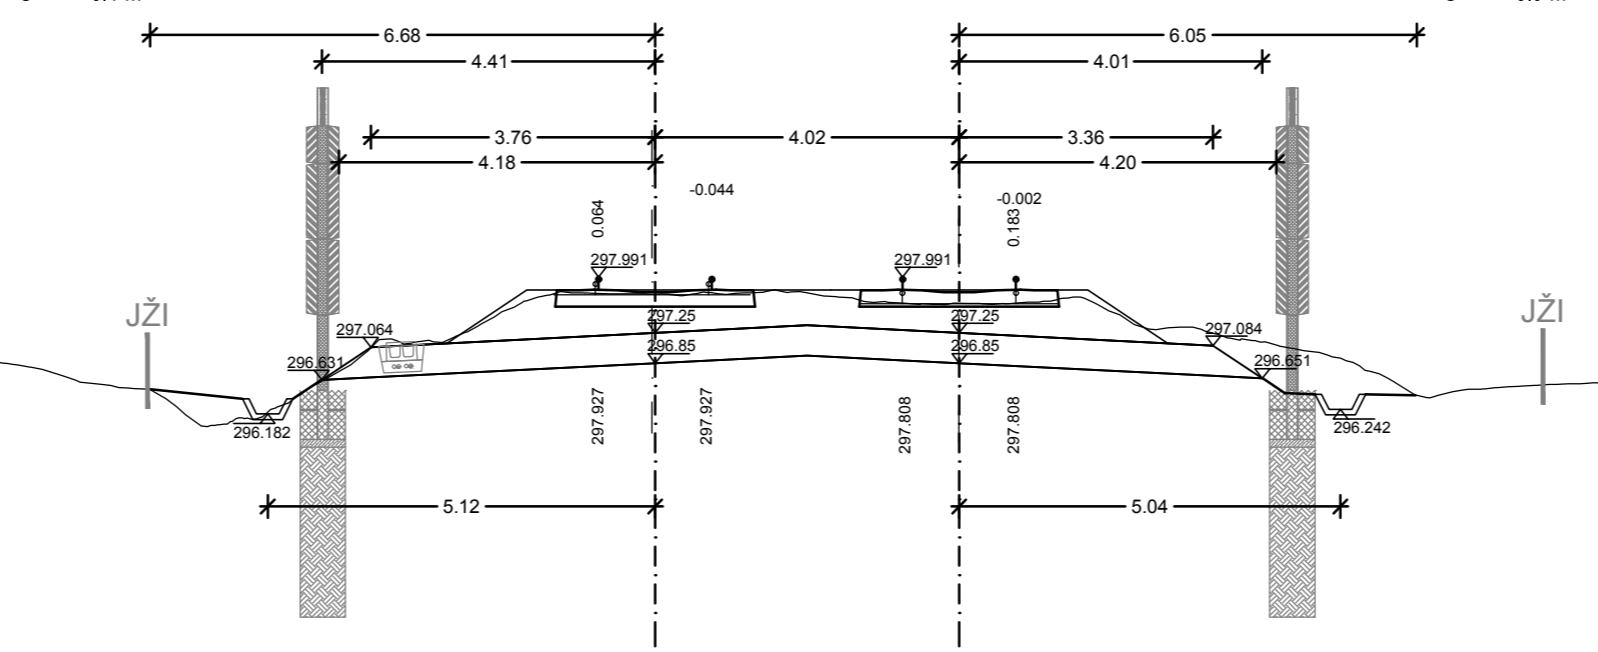


I = 5.2 m²
T = 2.3 m²
Id = 0 m²
Ptt = 6.0 m³
Hb = 0.9 m³
G = 6.0 m³

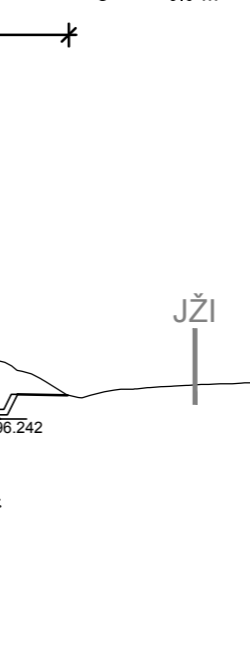


I = 4.7 m²
T = 2.5 m²
Id = 0 m²
Ptt = 6.5 m³
Hb = 0.2 m³
G = 6.5 m³

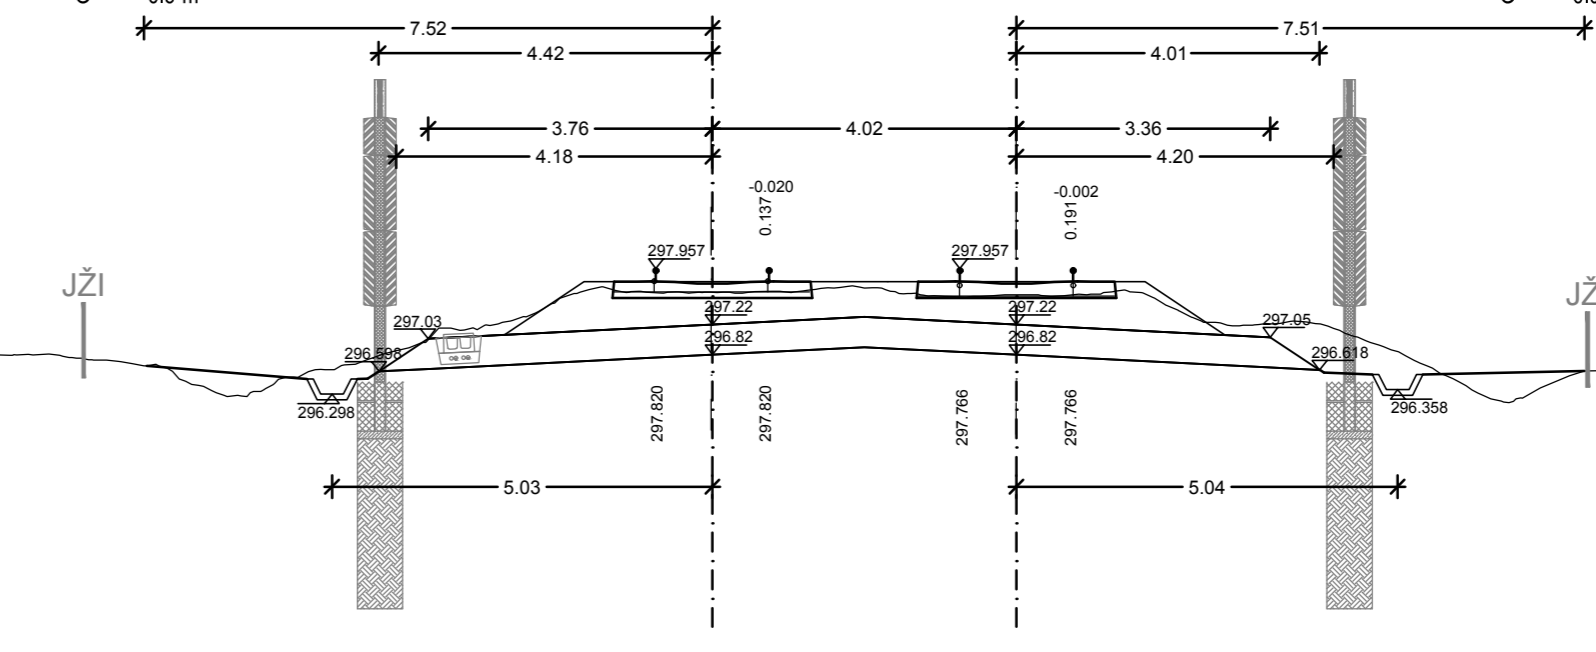


I = 5.0 m²
T = 2.3 m²
Id = 0 m²
Ptt = 6.0 m³
Hb = 0.1 m³
G = 6.0 m³

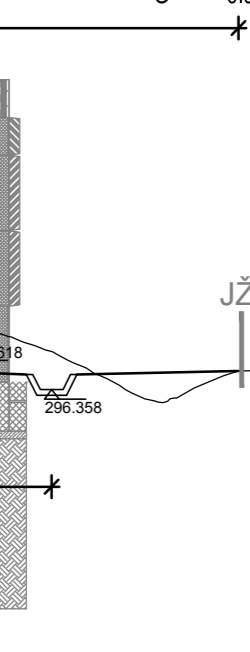


I = 5.7 m²
T = 2.5 m²
Id = 0 m²
Ptt = 6.5 m³
Hb = 0.9 m³
G = 6.5 m³

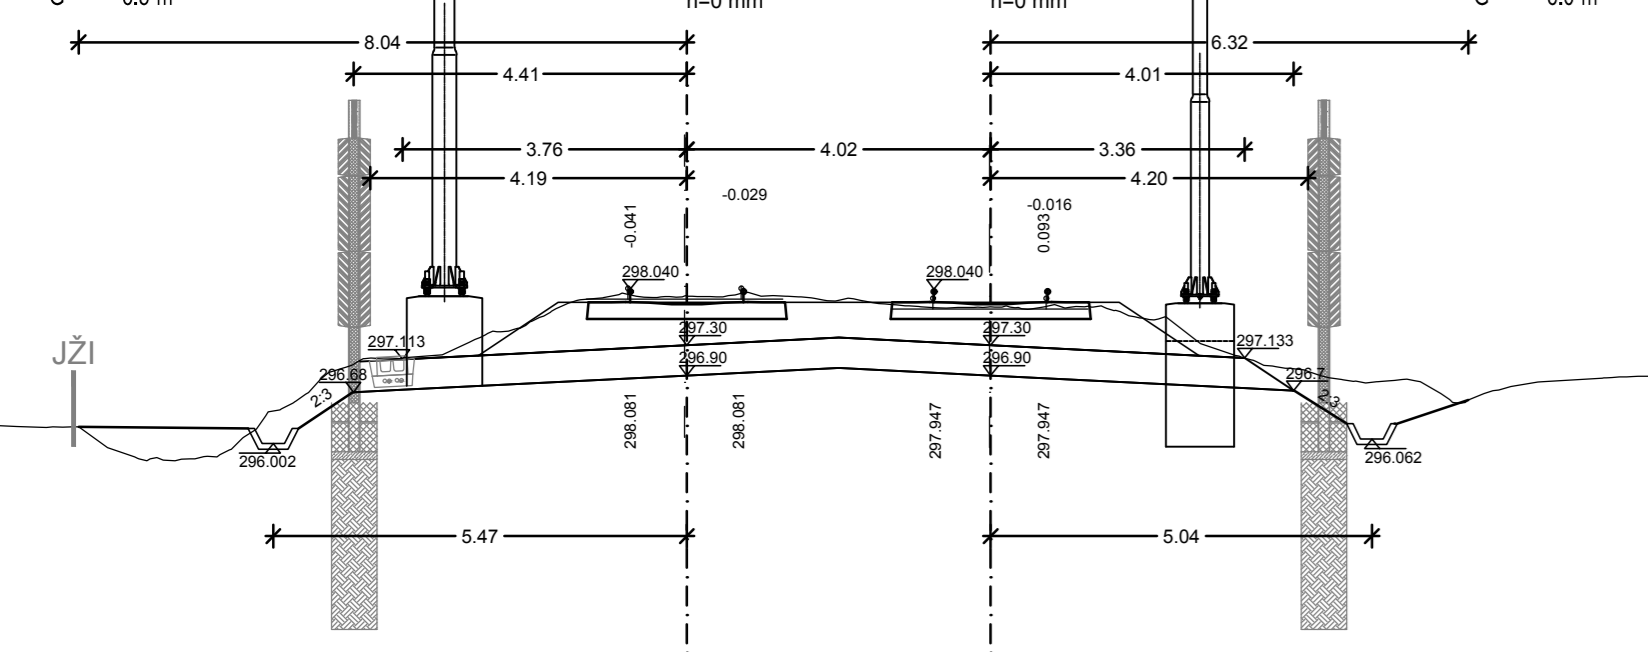


I = 5.7 m²
T = 2.2 m²
Id = 0 m²
Ptt = 6.0 m³
Hb = 0.8 m³
G = 6.0 m³

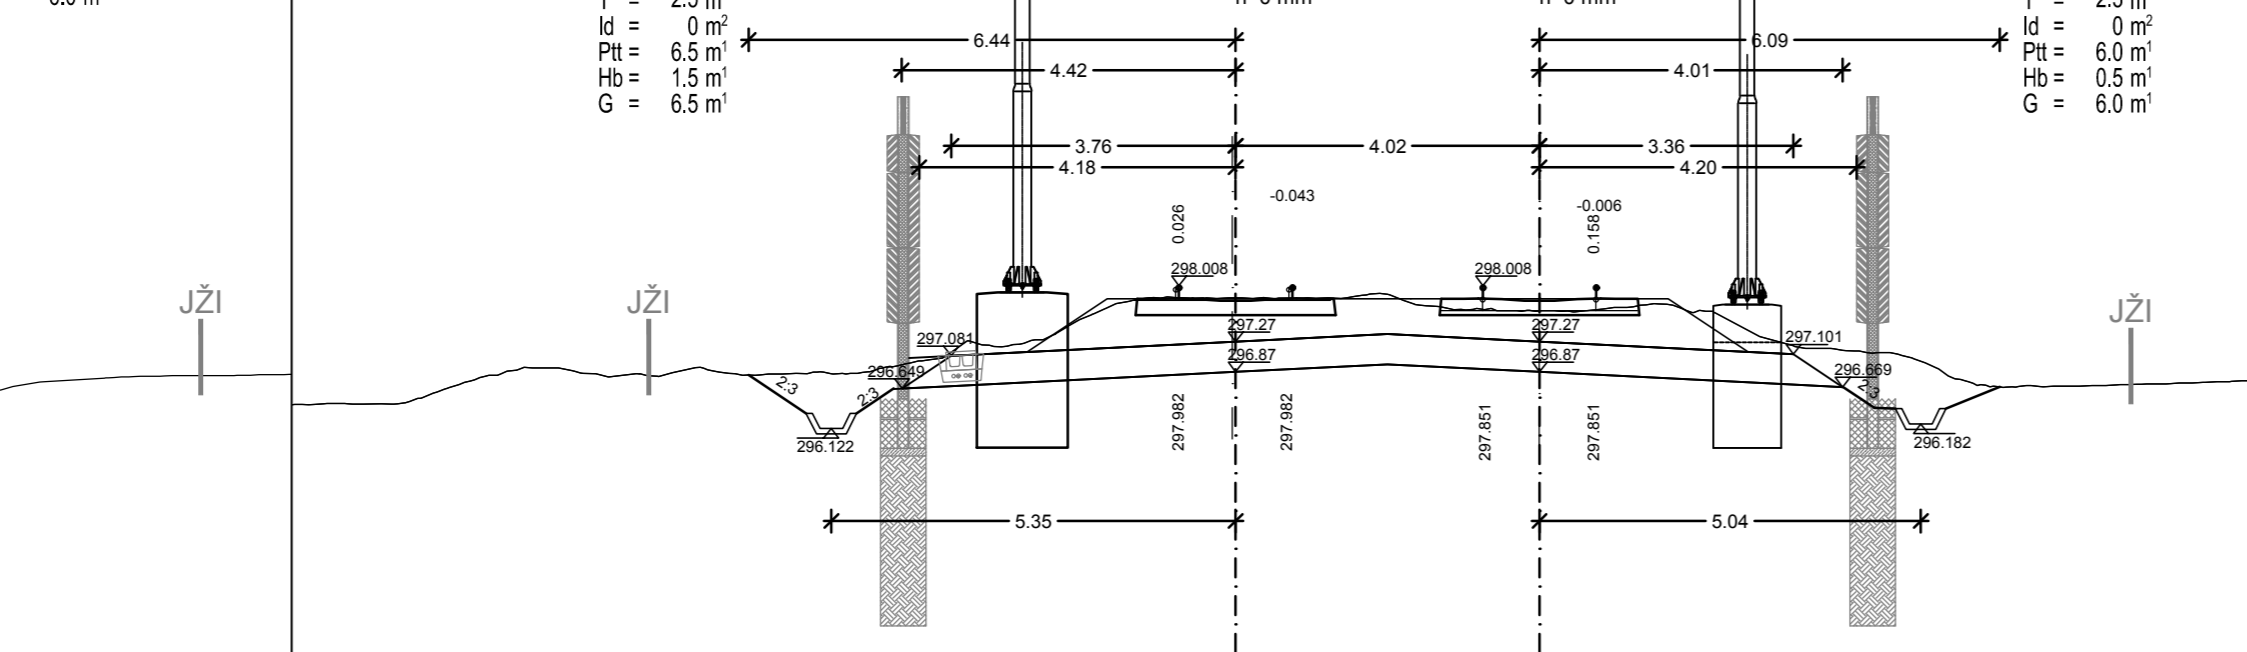


I = 5.9 m²
T = 2.5 m²
Id = 0 m²
Ptt = 6.5 m³
Hb = 1.5 m³
G = 6.5 m³

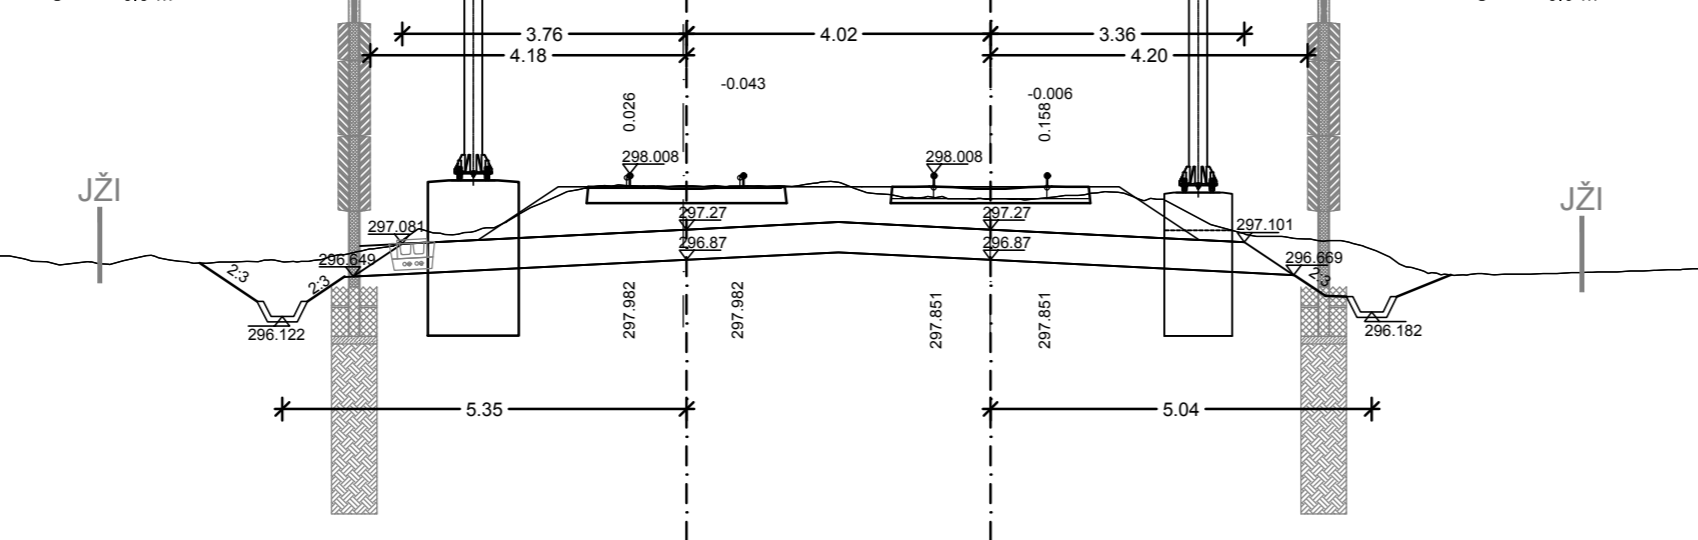


I = 5.8 m²
T = 2.3 m²
Id = 0 m²
Ptt = 6.0 m³
Hb = 0.5 m³
G = 6.0 m³

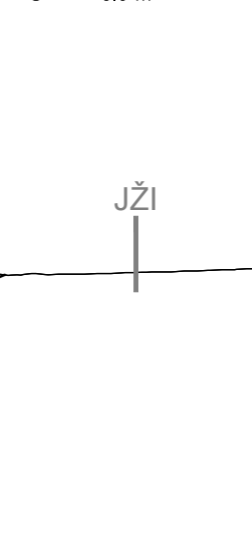


I = 4.8 m²
T = 2.5 m²
Id = 0 m²
Ptt = 6.5 m³
Hb = 0.3 m³
G = 6.5 m³

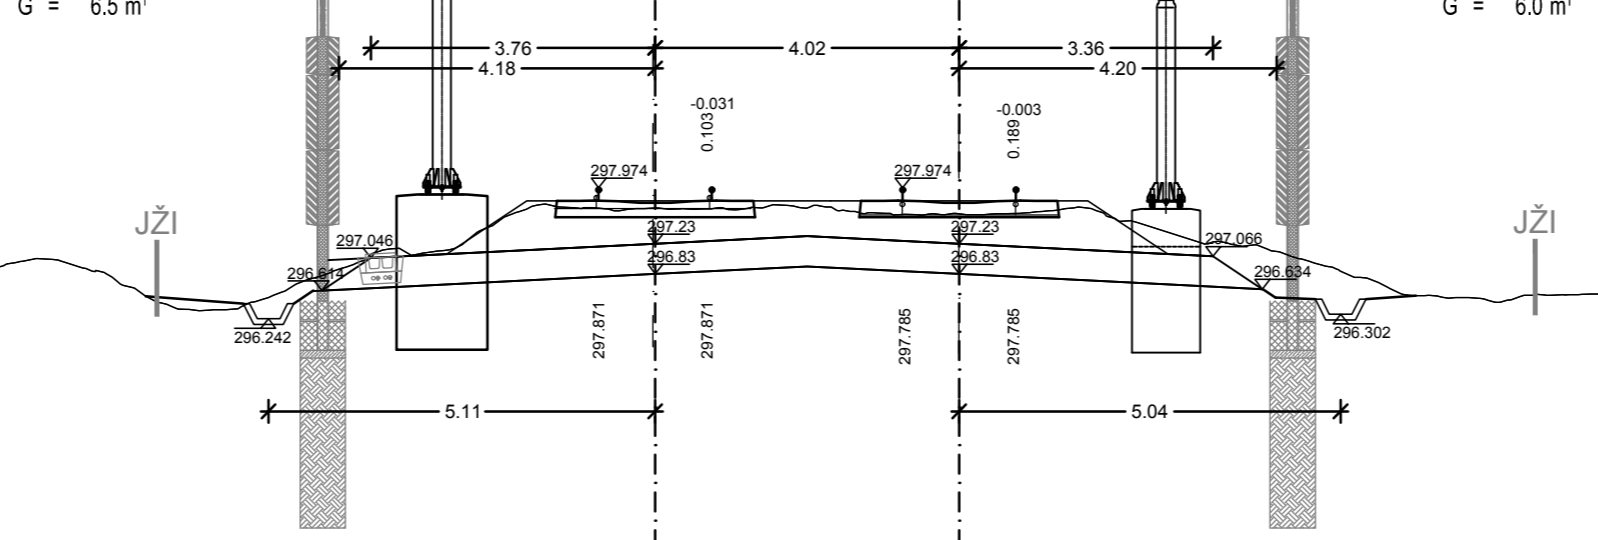


I = 5.4 m²
T = 2.3 m²
Id = 0 m²
Ptt = 6.0 m³
Hb = 0.2 m³
G = 6.0 m³

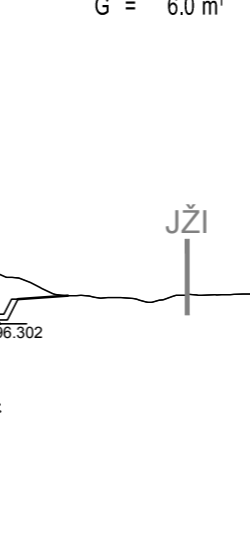

I = 4.6 m²
T = 2.5 m²
Id = 0 m²
Ptt = 6.5 m³
Hb = 0.1 m³
G = 6.5 m³

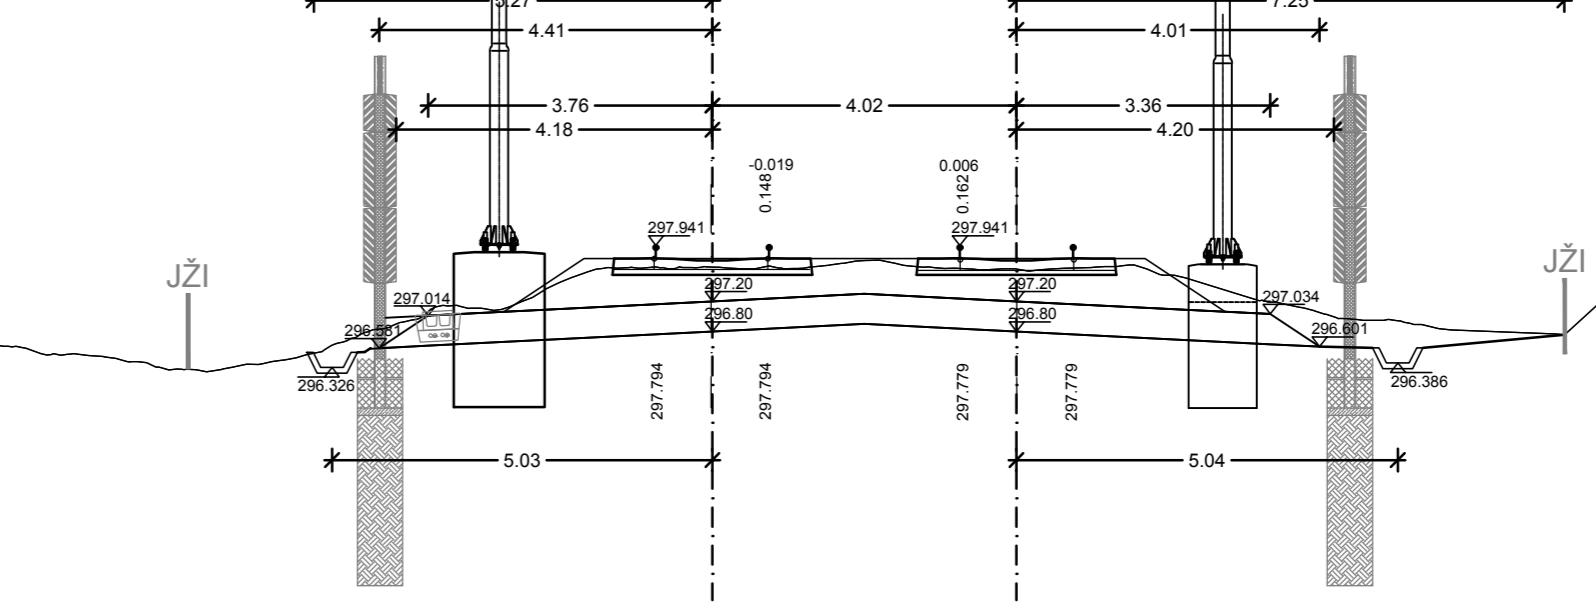


I = 5.4 m²
T = 2.3 m²
Id = 0 m²
Ptt = 6.0 m³
Hb = 0 m³
G = 6.0 m³

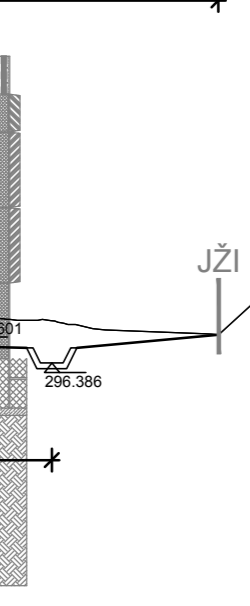


PREČNI PROFILI od km 571+020 do km 571+250

MERILO 1:100 **3/1**

Datum: Opis spremembe: Podpis:

Investitor:  **Republika Slovenija**
Ministrstvo za infrastrukturo
Direkcija RS za infrastrukturo
Tržaška cesta 19, 1000 Ljubljana
tel.: 01 478 80 02, fax: 01 478 81 23

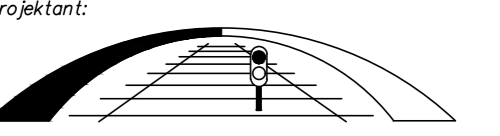Projektant:  **sž - projektivno podjetje ljubljana, d.d.**
projekiranje, inženiring, svetovanje
Ukmarjeva ulica 6, SI - 1000 Ljubljana
tel.: 01 300 76 00, fax.: 01 300 76 36

Projekt: **Nadgradnja medpostajnega odseka Ljubljana - Brezovica**


Objekt: **Odsek Ljubljana - Brezovica** Id. št.: I/me:
Načrt: **Tirne naprave** Odg. vodja projekta: G-2753 Boris Brilly univ.dipl.inž.grad.
Odg. projektant: G-2753 Boris Brilly univ.dipl.inž.grad.
Izdaval: G-2753 Boris Brilly univ.dipl.inž.grad.


Vrsta načrta: NAČRT GRADBENIH KONTRUKCIJ					
Risba: PREČNI PROFILI					
Št. proge: 50	Vrsta projekta: IZN	Merilo: 1:100	Datum: julij 2019	Projekt št.: 3685	Načrt št.: 3/1
Št. odseka: ZG50	Arhivsko številka: 0098	Faza/objekt: 007.2121. G.132	Šifra risbe: G.132	Prostor za črtno kodo:	
					Int. št.: 3685 3/1
					Risba št.: 3.23

PREČNI PROFILI od km 571+250 do km 571+470

MERILO 1:100 **3/1**

Datum: _____ Opis spremembe: _____ Podpis: _____

Investitor:  **Republika Slovenija**
Ministrstvo za infrastrukturo
Direkcija RS za infrastrukturo
Tržaška cesta 19, 1000 Ljubljana
tel.: 01 478 80 02, fax: 01 478 81 23

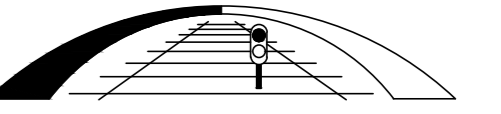Projektant:  **sž - projektivno podjetje ljubljana, d.d.**
projekiranje, inženiring, svetovanje
Ukmarjeva ulica 6, SI - 1000 Ljubljana
tel.: 01 300 76 00, fax.: 01 300 76 36

Podizvajalec: _____

Projekt: **Nadgradnja medpostajnega odseka Ljubljana - Brezovica**

Objekt: **Odsek Ljubljana - Brezovica** Id. št.: _____ Ime: _____

Načrt: **Tirne naprave** Odg. vodja projekta: G-2753 Boris Brilly univ.dipl.inž.gradb.

Odg. projektant: G-2753 Boris Brilly univ.dipl.inž.gradb.









Odg. projektant na črta: G-2753 Boris Brilly univ.dipl.inž.gradb.

Izdajal: G-2753 Boris Brilly univ.dipl.inž.gradb.

Vrsta načrta: **NAČRT GRADBENIH KONTRUKCIJ**

Risba: **PREČNI PROFILI**

Št. prog:	50	Vrsta projekta:	IZN	Merilo:	1:100	Datum:	1. julij 2019	Projekt št.:	3685	Načrt št.:	3/1	Int. št.:	3685_3/1
Št. odseka:	ZG50	Arhivsko številka:	0098	Faza/objekt:	007.2121. G.132	Šifra risabe:	G.132	Prostor za črtno kodo:				Risba št.:	3.24

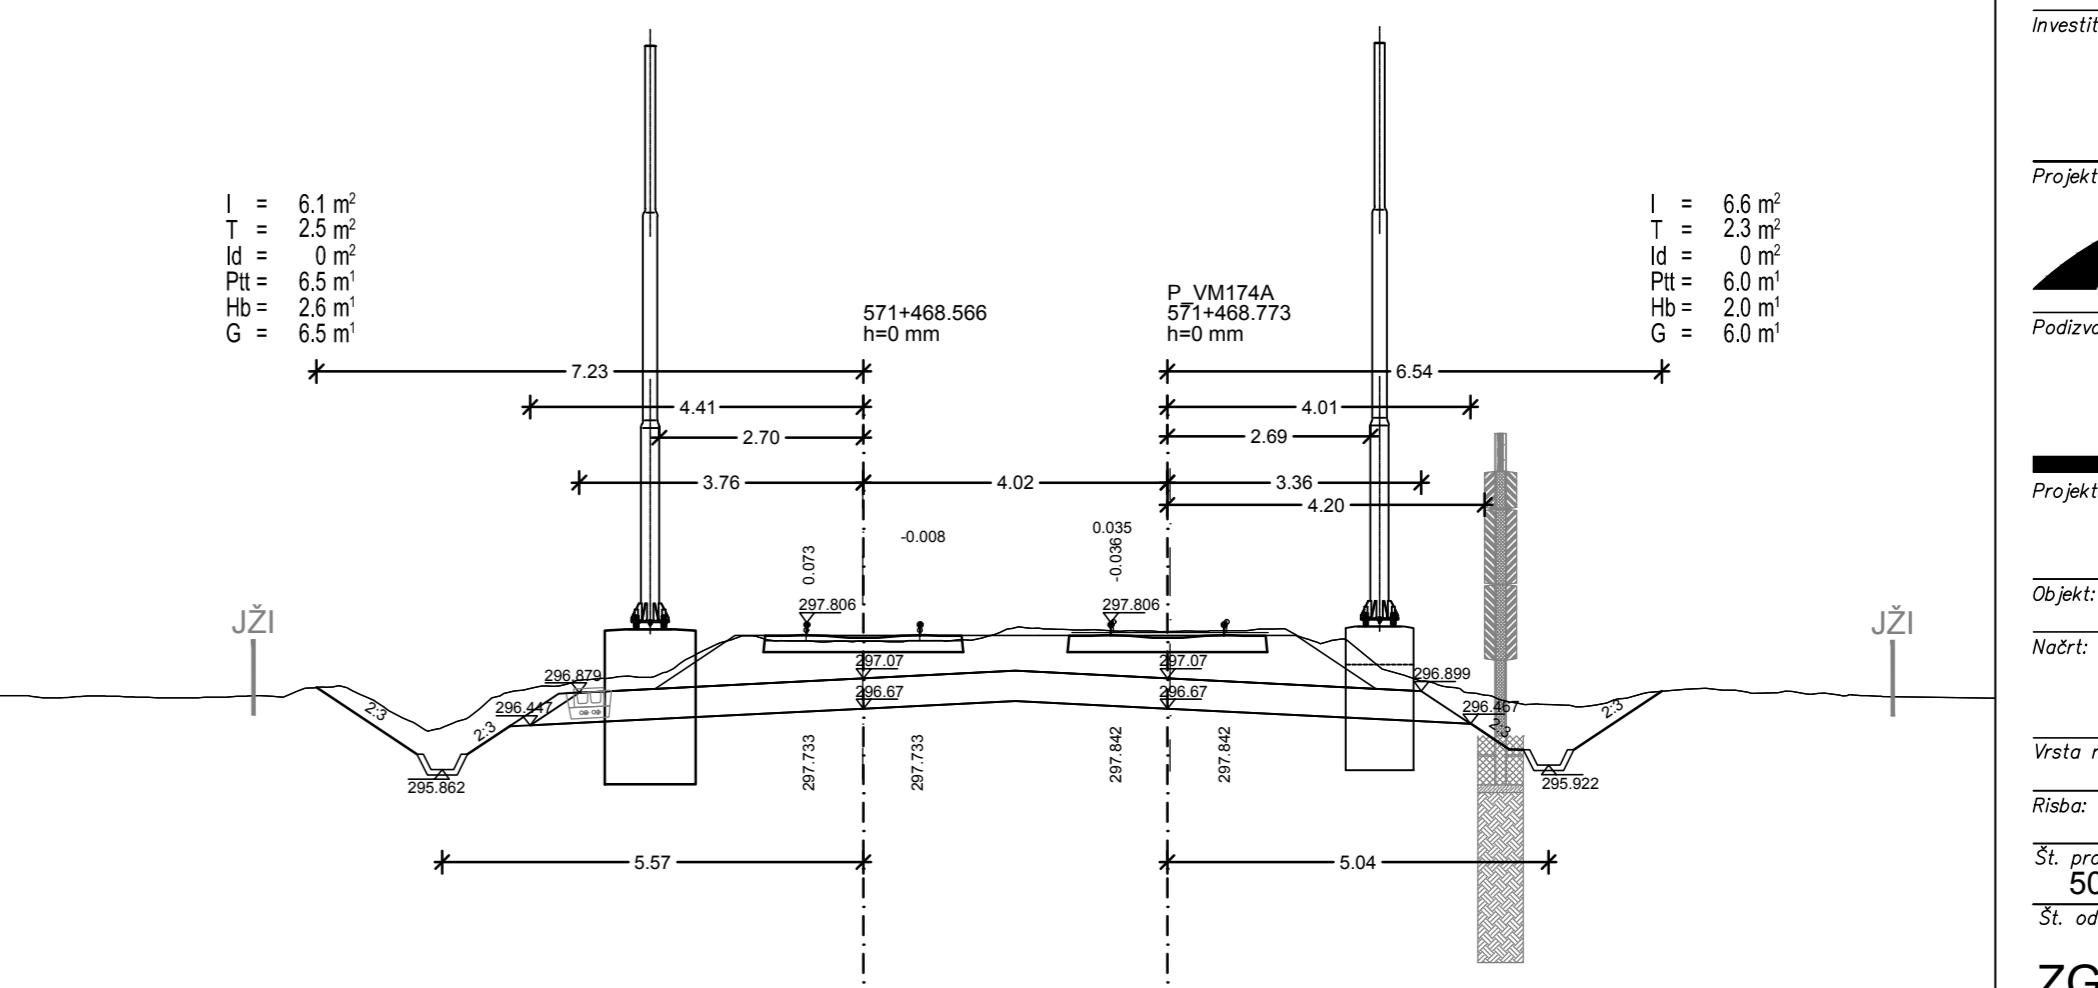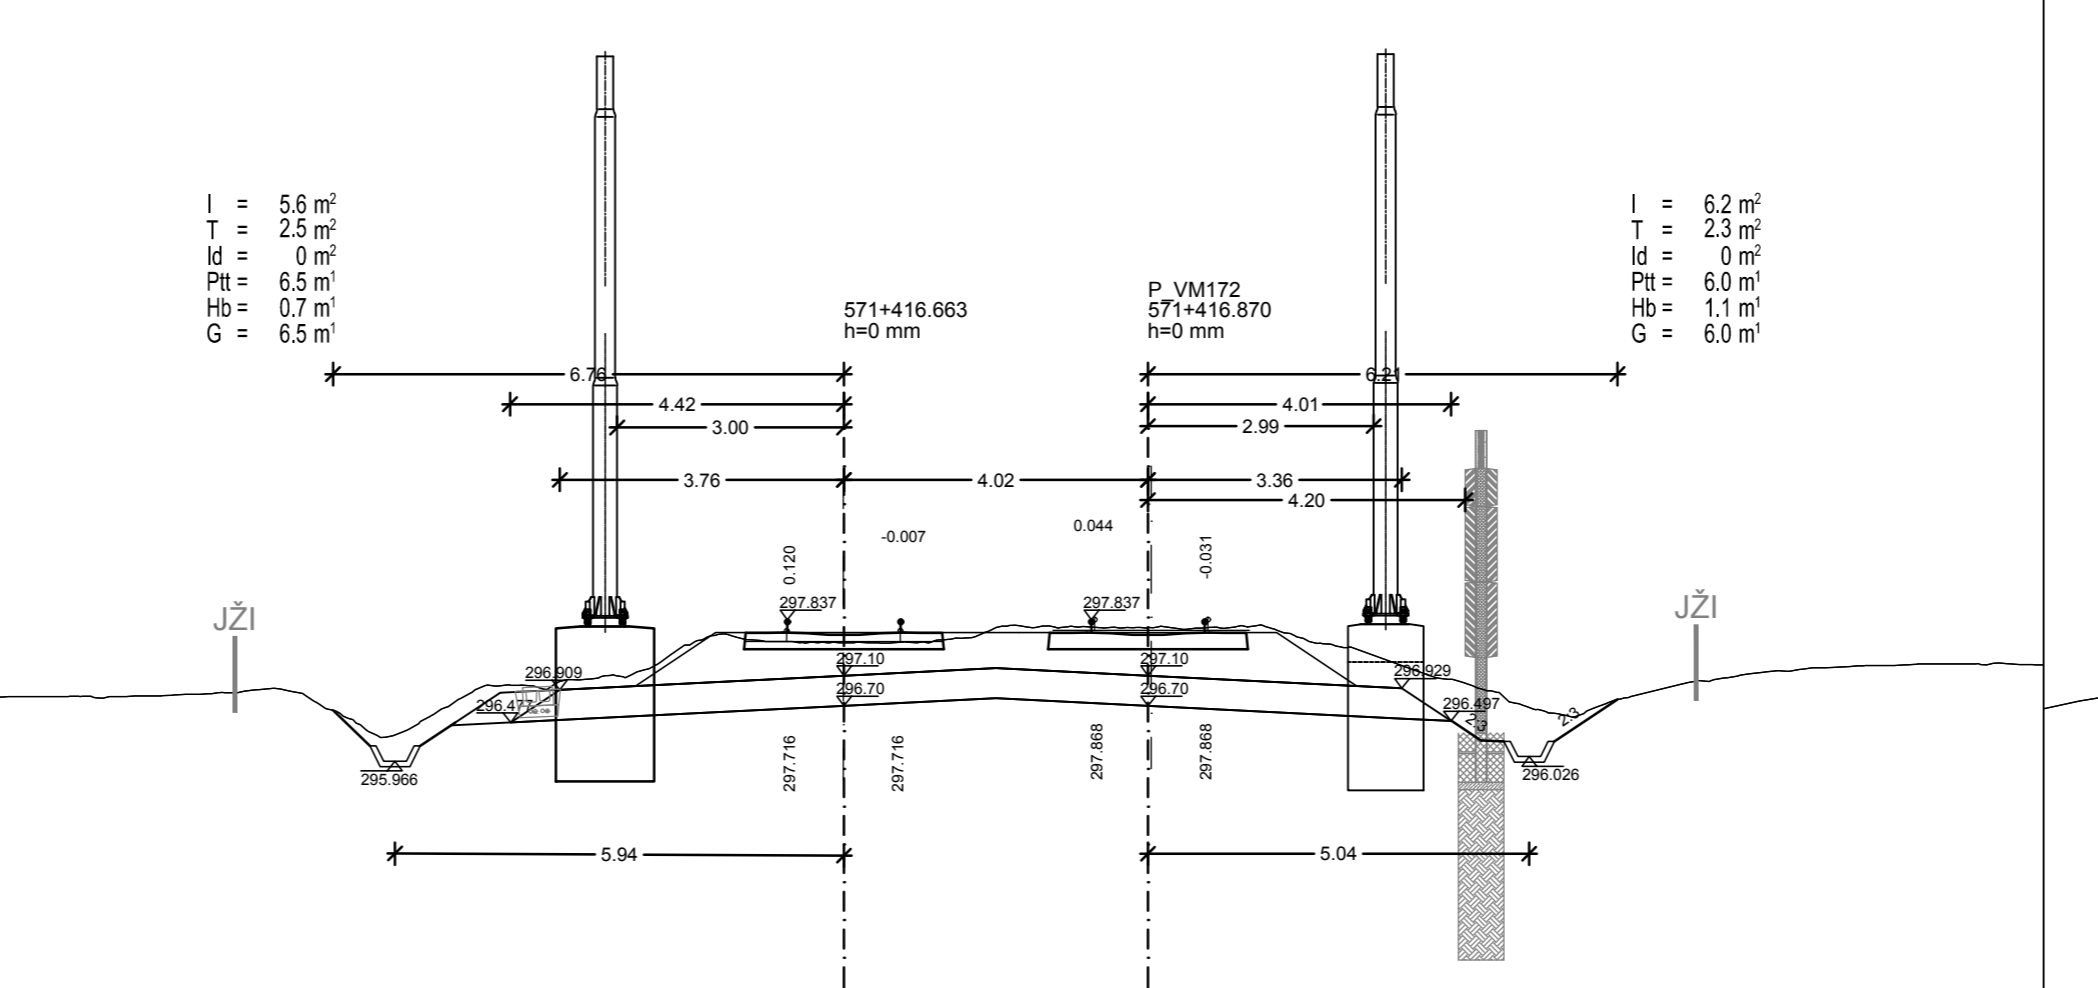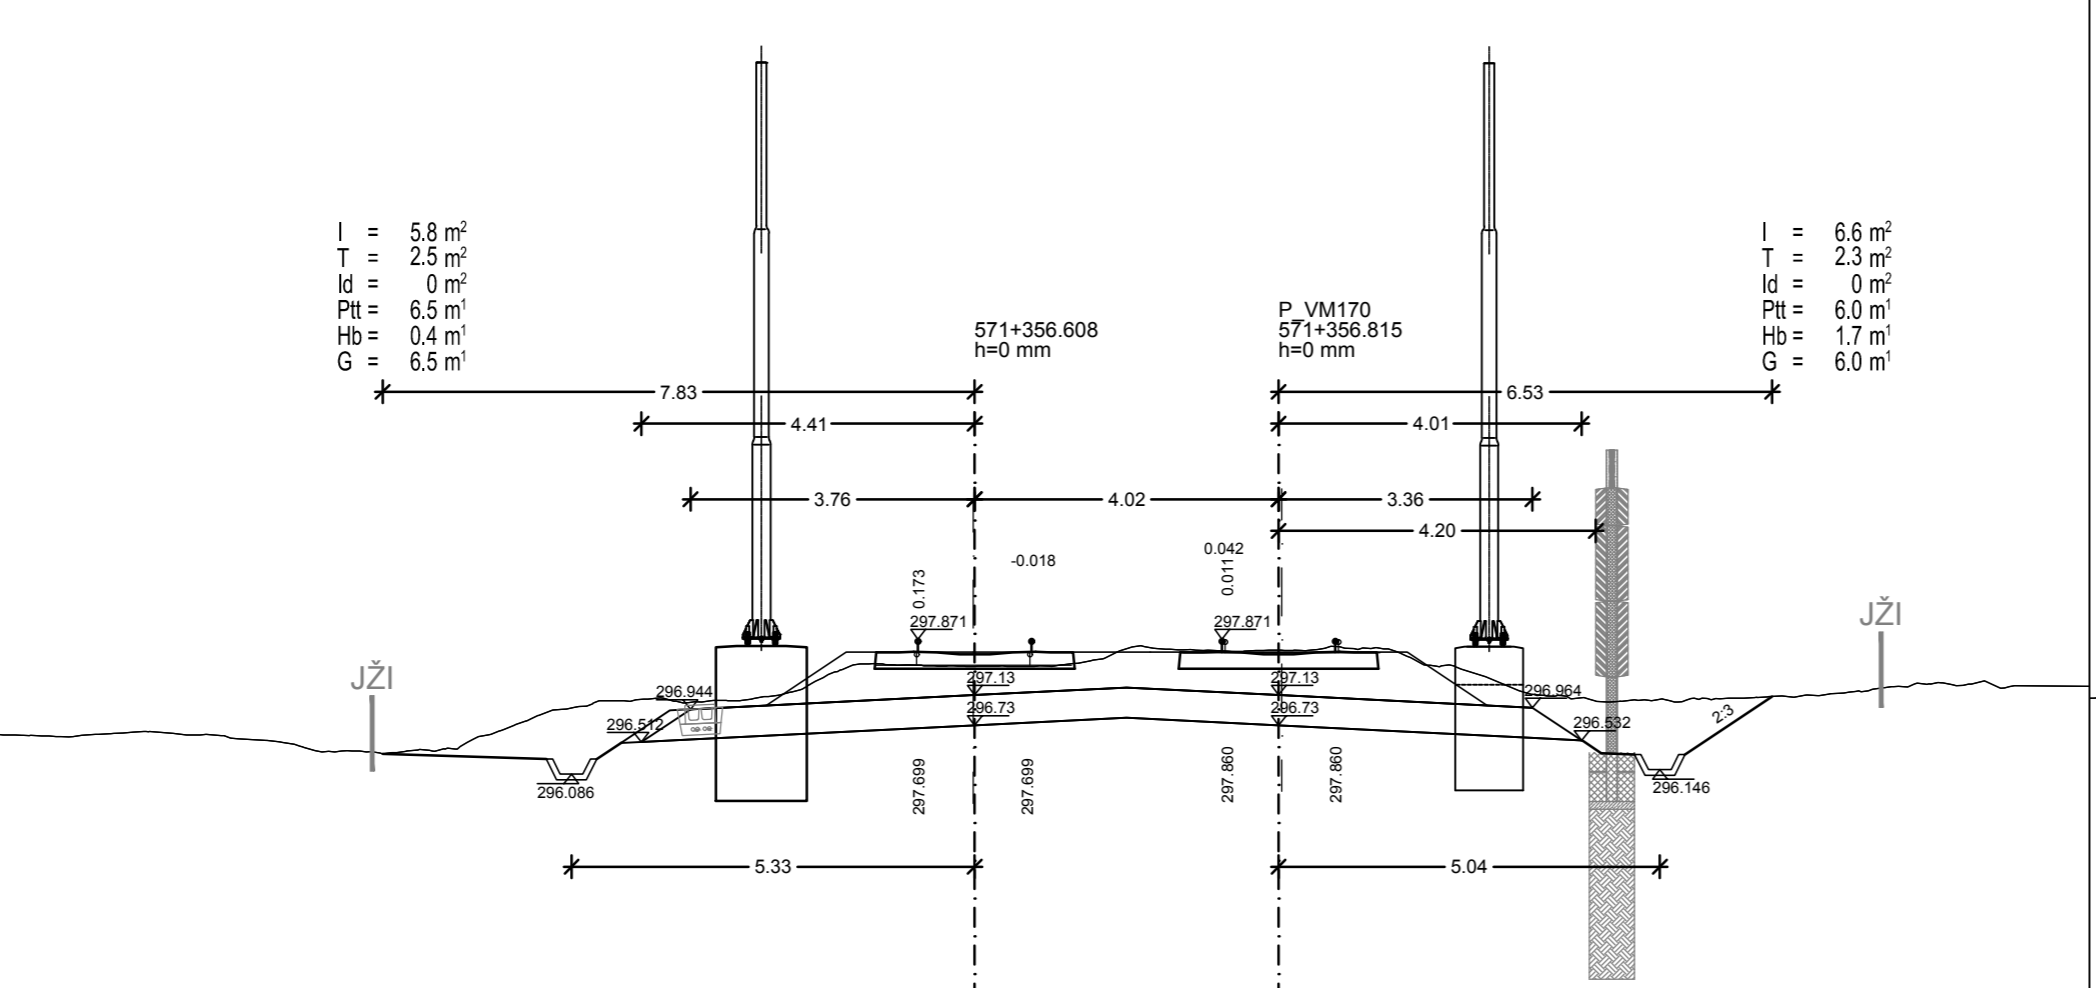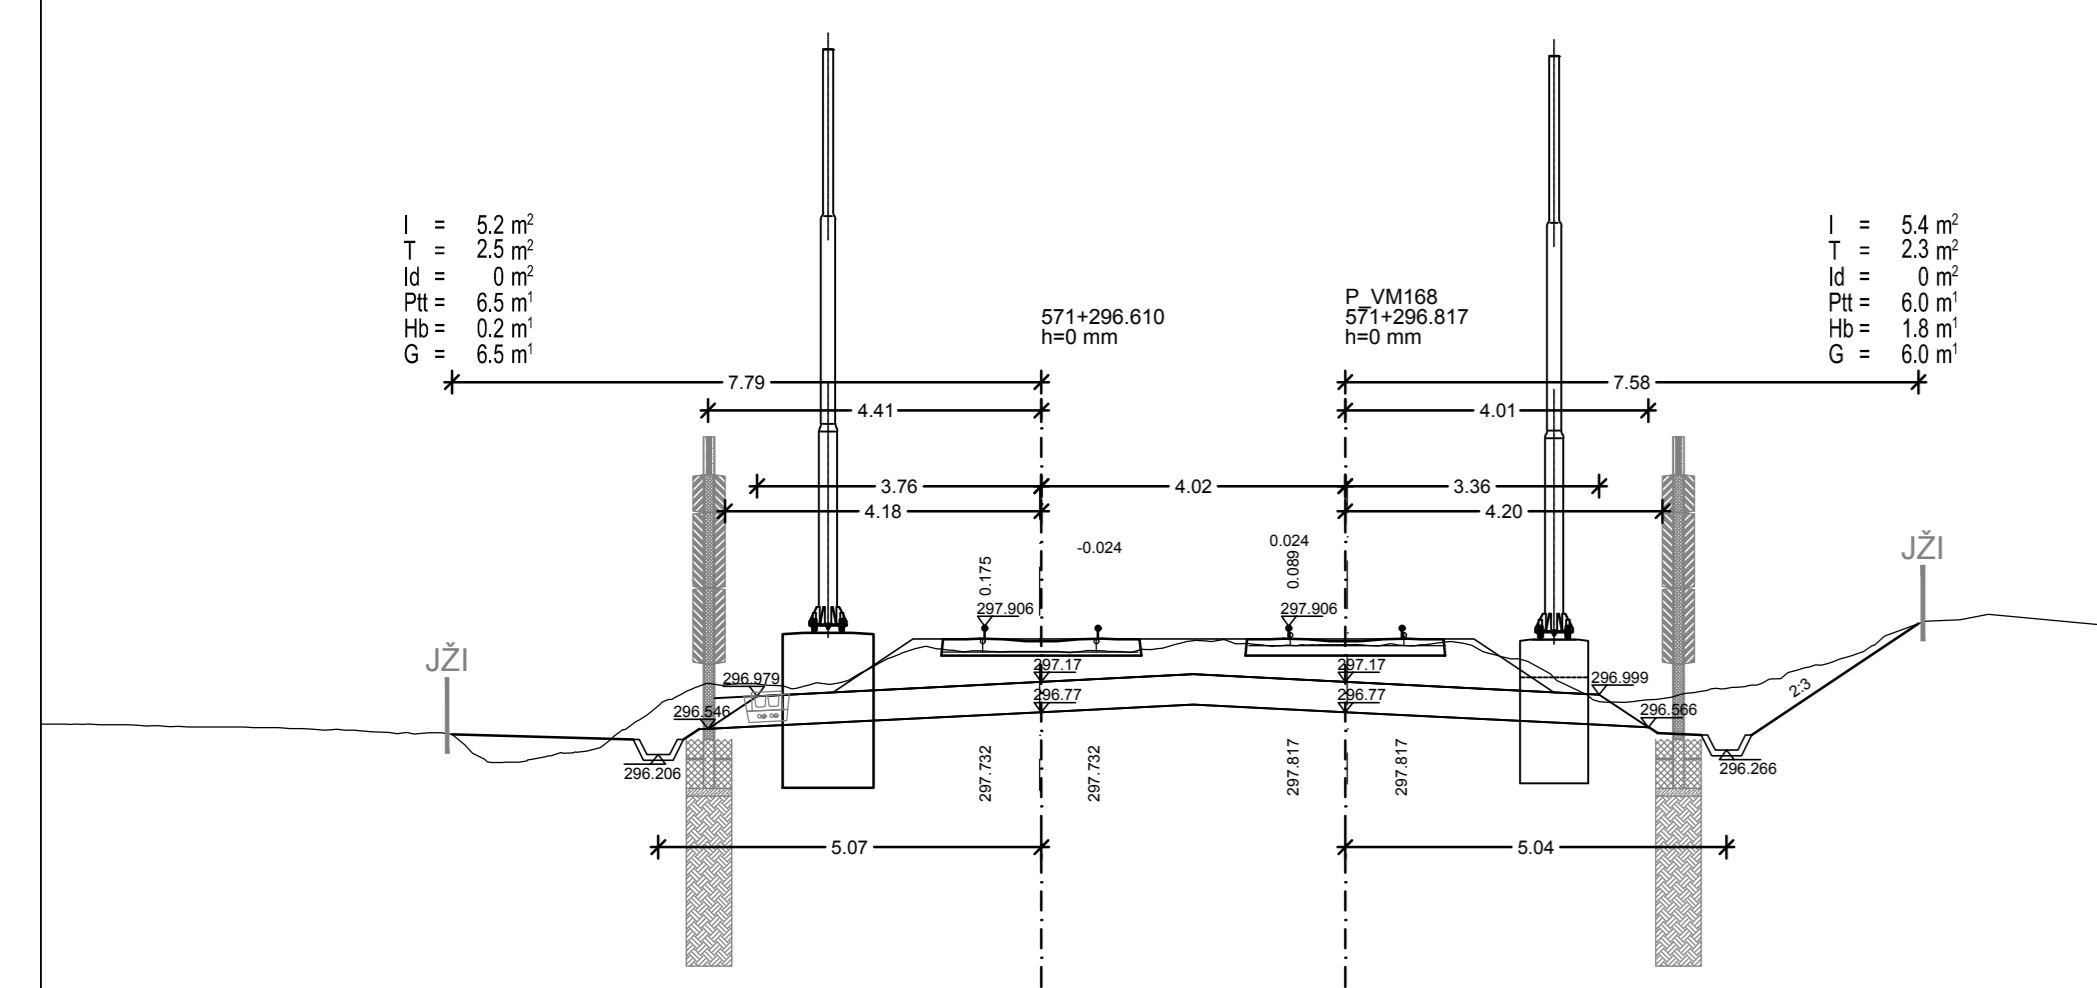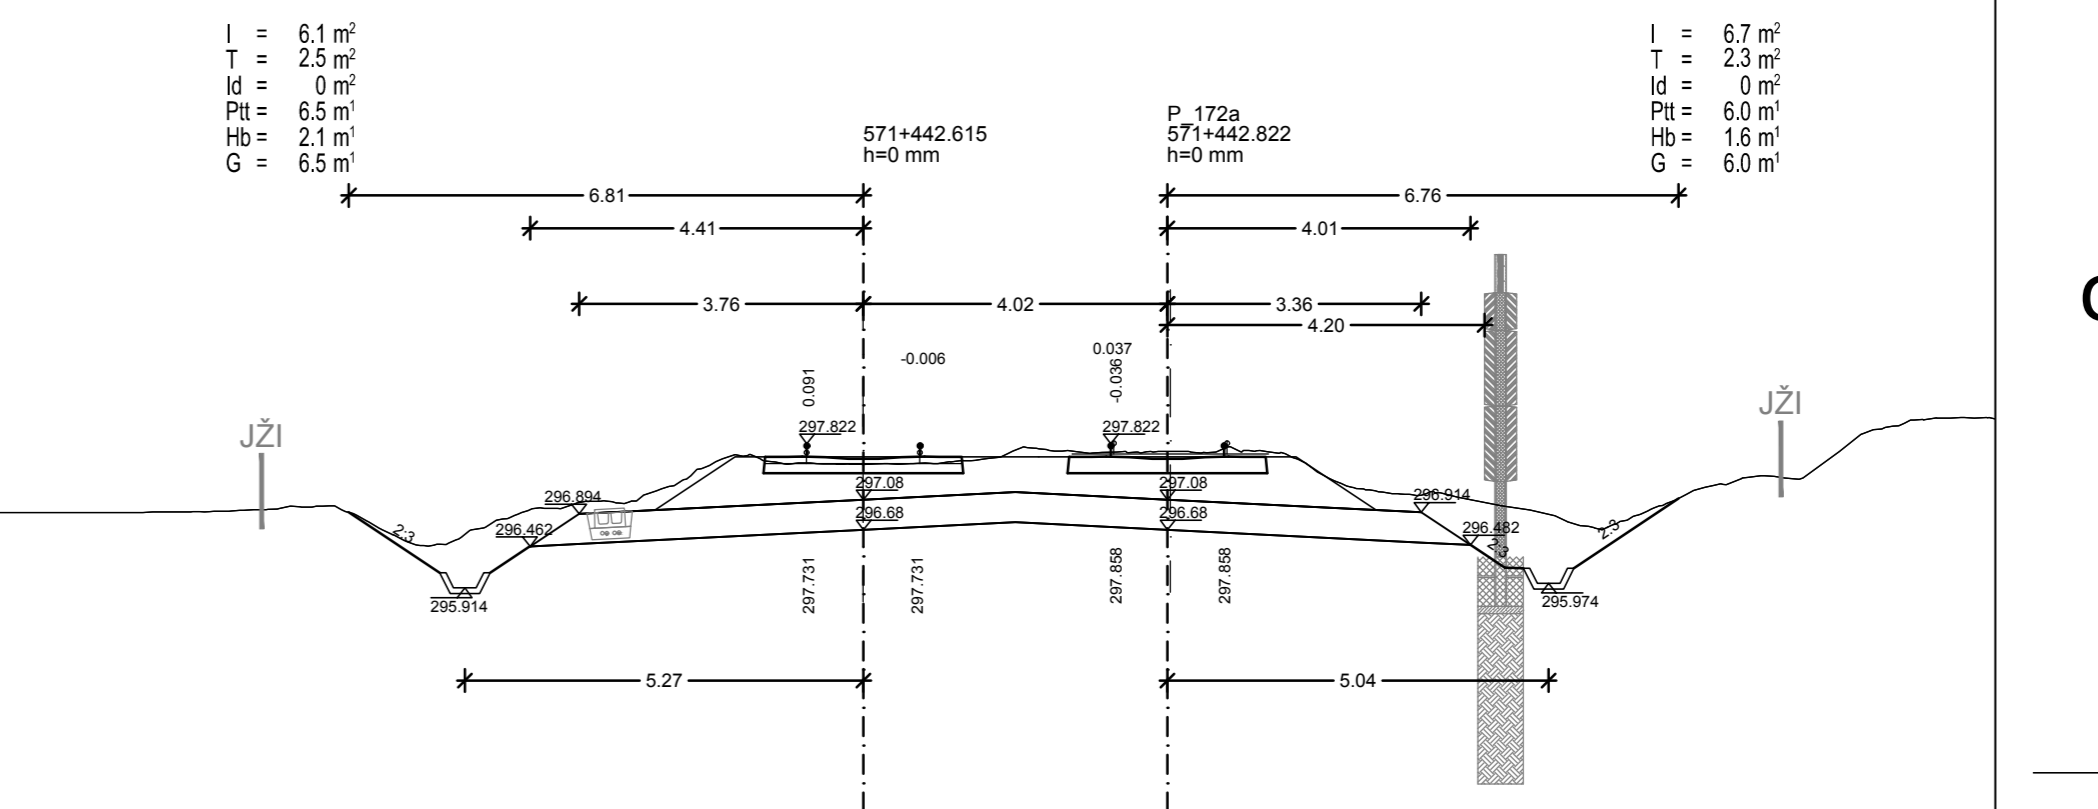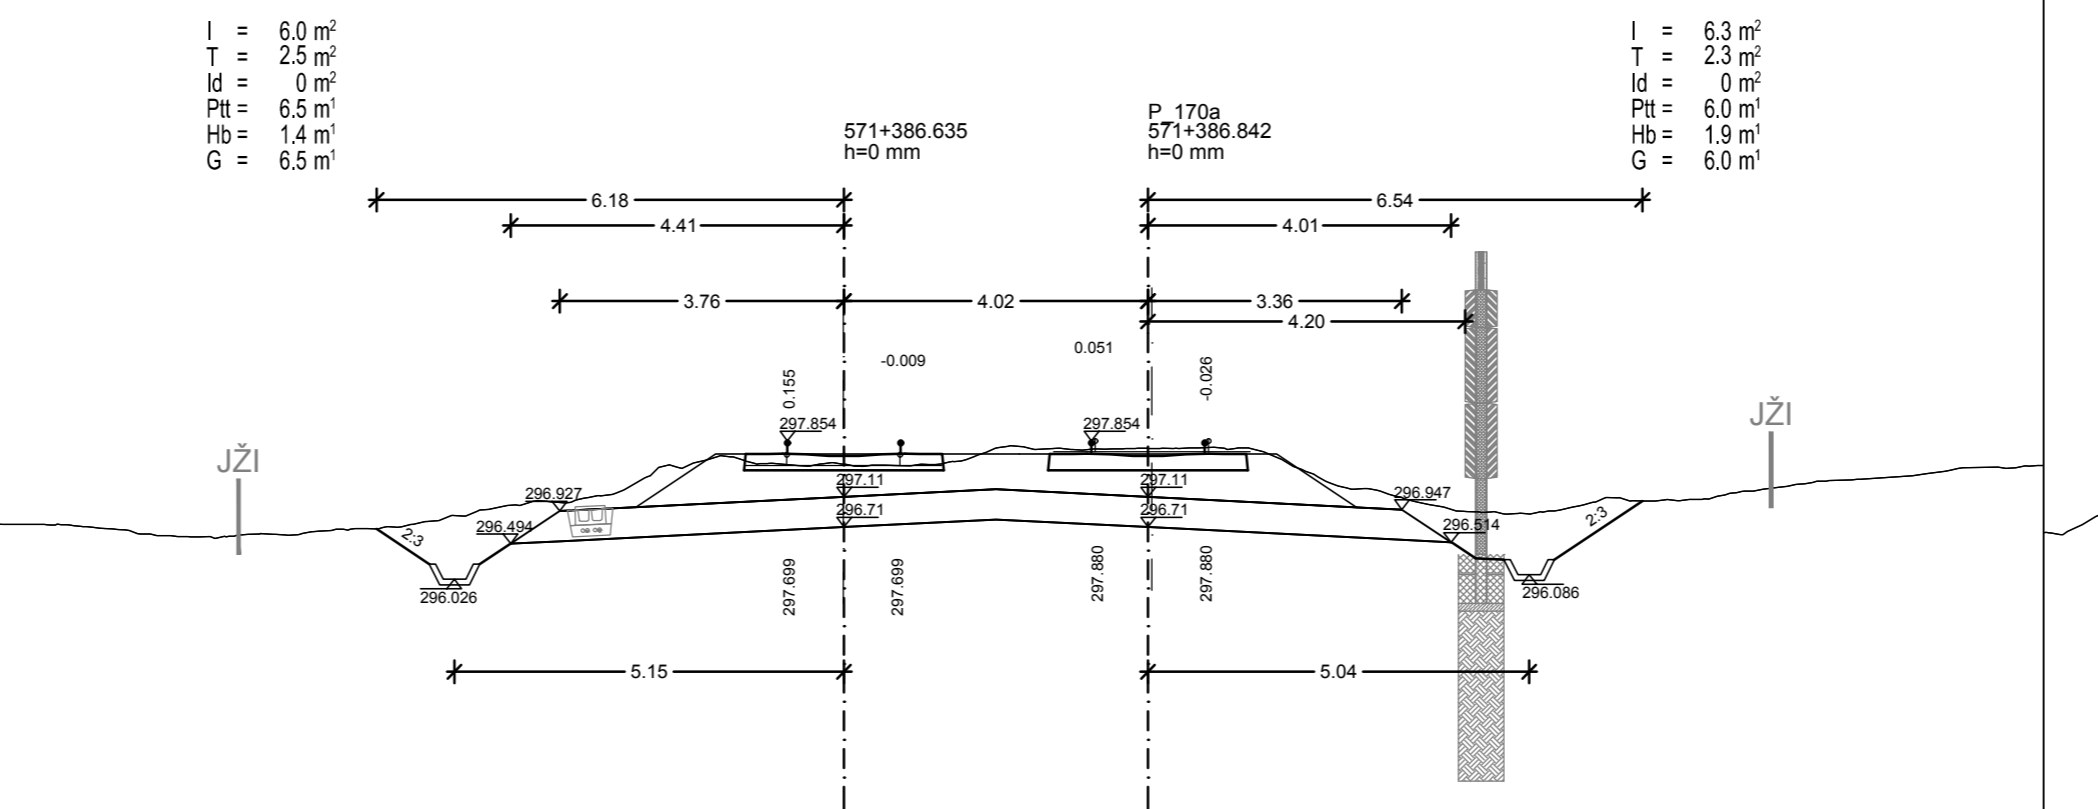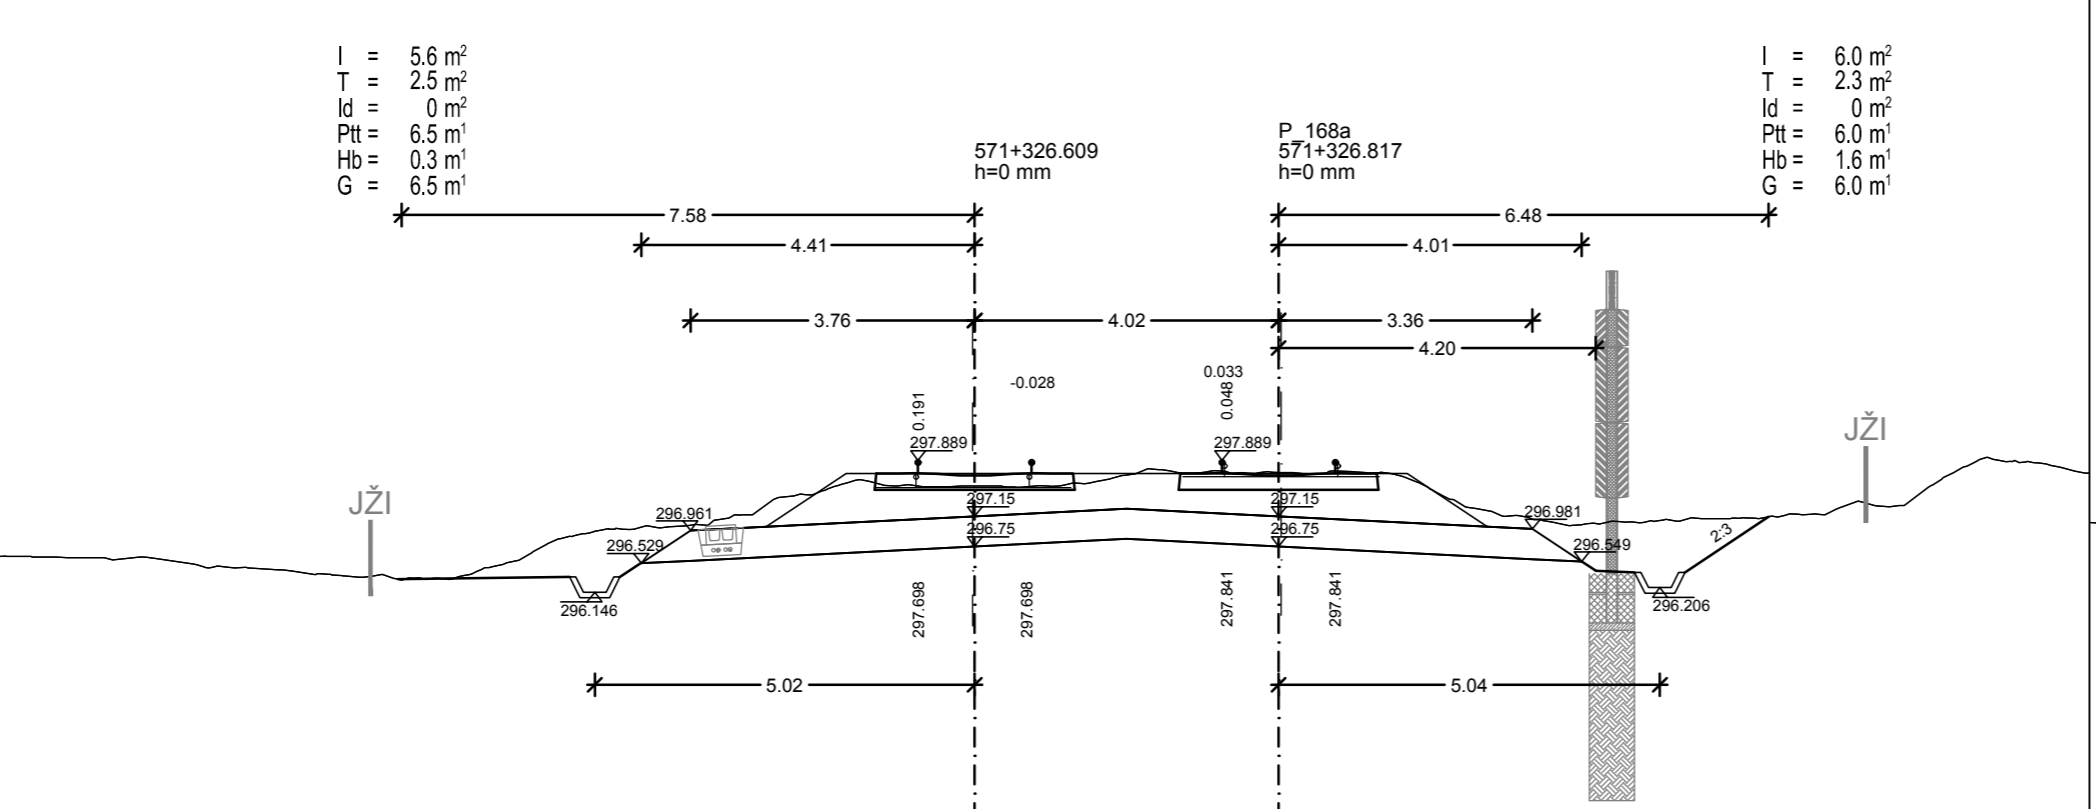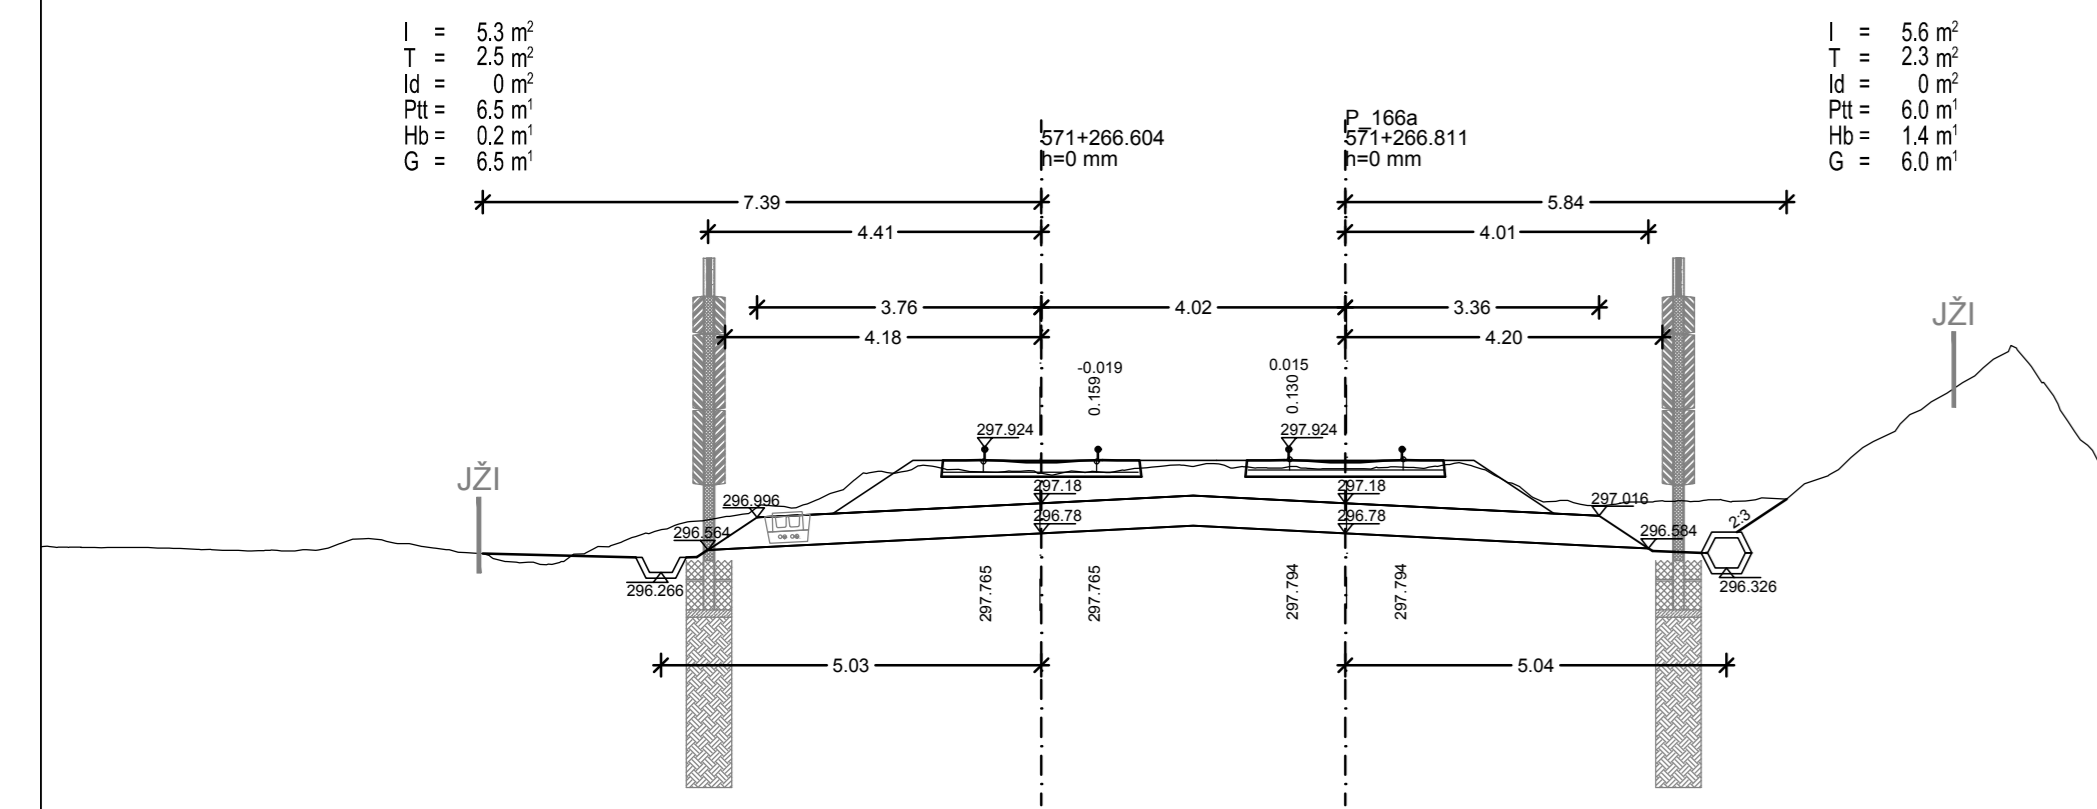


PREČNI PROFILI od km 571+470 do km 571+680

MERILO 1:100

3/1

Datum: _____ Opis spremembe: _____ Podpis: _____

Investitor:  **Republika Slovenija**
Ministrstvo za infrastrukturo
Direkcija RS za infrastrukturo
Tržaška cesta 19, 1000 Ljubljana
tel.: 01 478 80 02, fax: 01 478 81 23

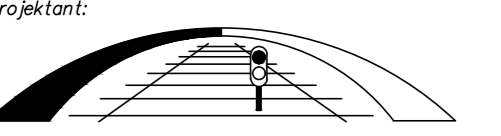Projektant:  **sž - projektivno podjetje ljubljana, d.d.**
projekiranje, inženiring, svetovanje
Ukmarjeva ulica 6, SI - 1000 Ljubljana
tel.: 01 300 76 00, fax: 01 300 76 36

Podizvajalec: _____

Projekt: **Nadgradnja medpostajnega odseka Ljubljana - Brezovica**

Objekt: **Odsek Ljubljana - Brezovica**

Načrt: **Tirne naprave**

Odg. vodja projekta: **G-2753 Boris Brilly univ.dipl.inž.gradb.**















Odg. projektant: **G-2753 Boris Brilly univ.dipl.inž.gradb.**


Izdajatelj: **G-2753 Boris Brilly univ.dipl.inž.gradb.**

Vrsta načrta: **NAČRT GRADBENIH KONTRUKCIJ**

Risba: **PREČNI PROFILI**

Št. prog:	50	Vrsta projekta:	IZN	Merilo:	1:100	Datum:	julij 2019	Projekt št.:	3685	Načrt št.:	3/1	Int. št.:	3685_3/1
Št. odseka:	ZG50	Arhivsko številka:	0098	Faza/objekt:	007.2121. G.132	Sifra risabe:	G.132	Prostor za črtno kodo:				Risba št.:	3.25

 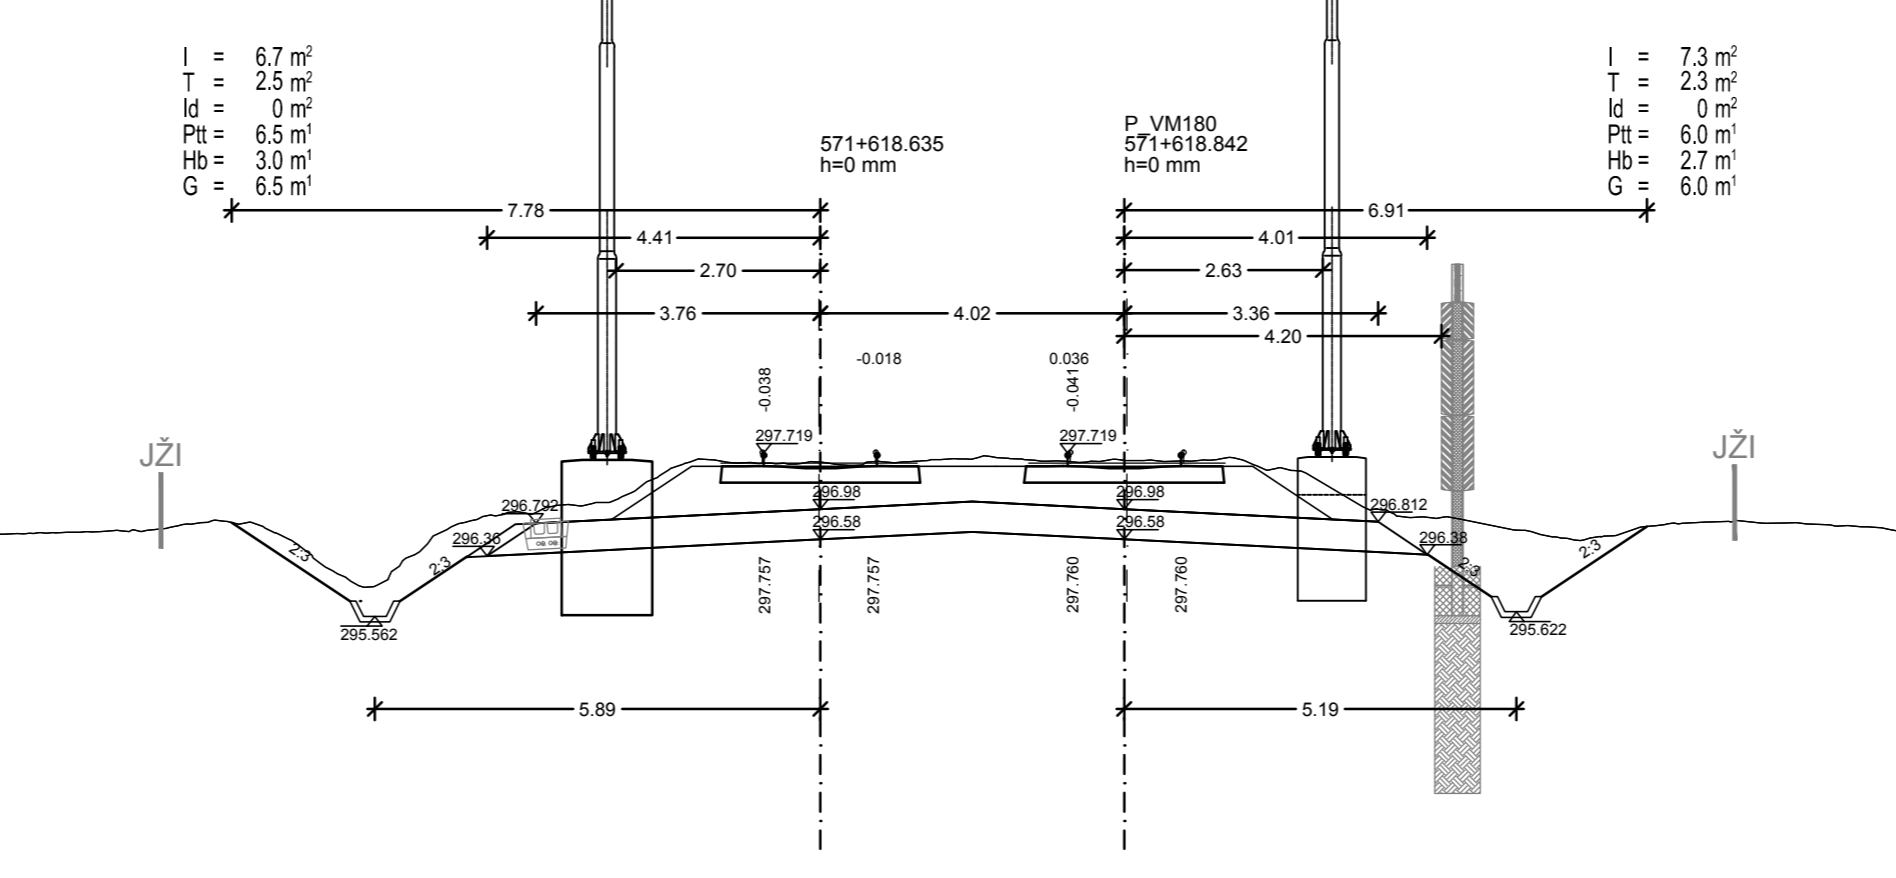 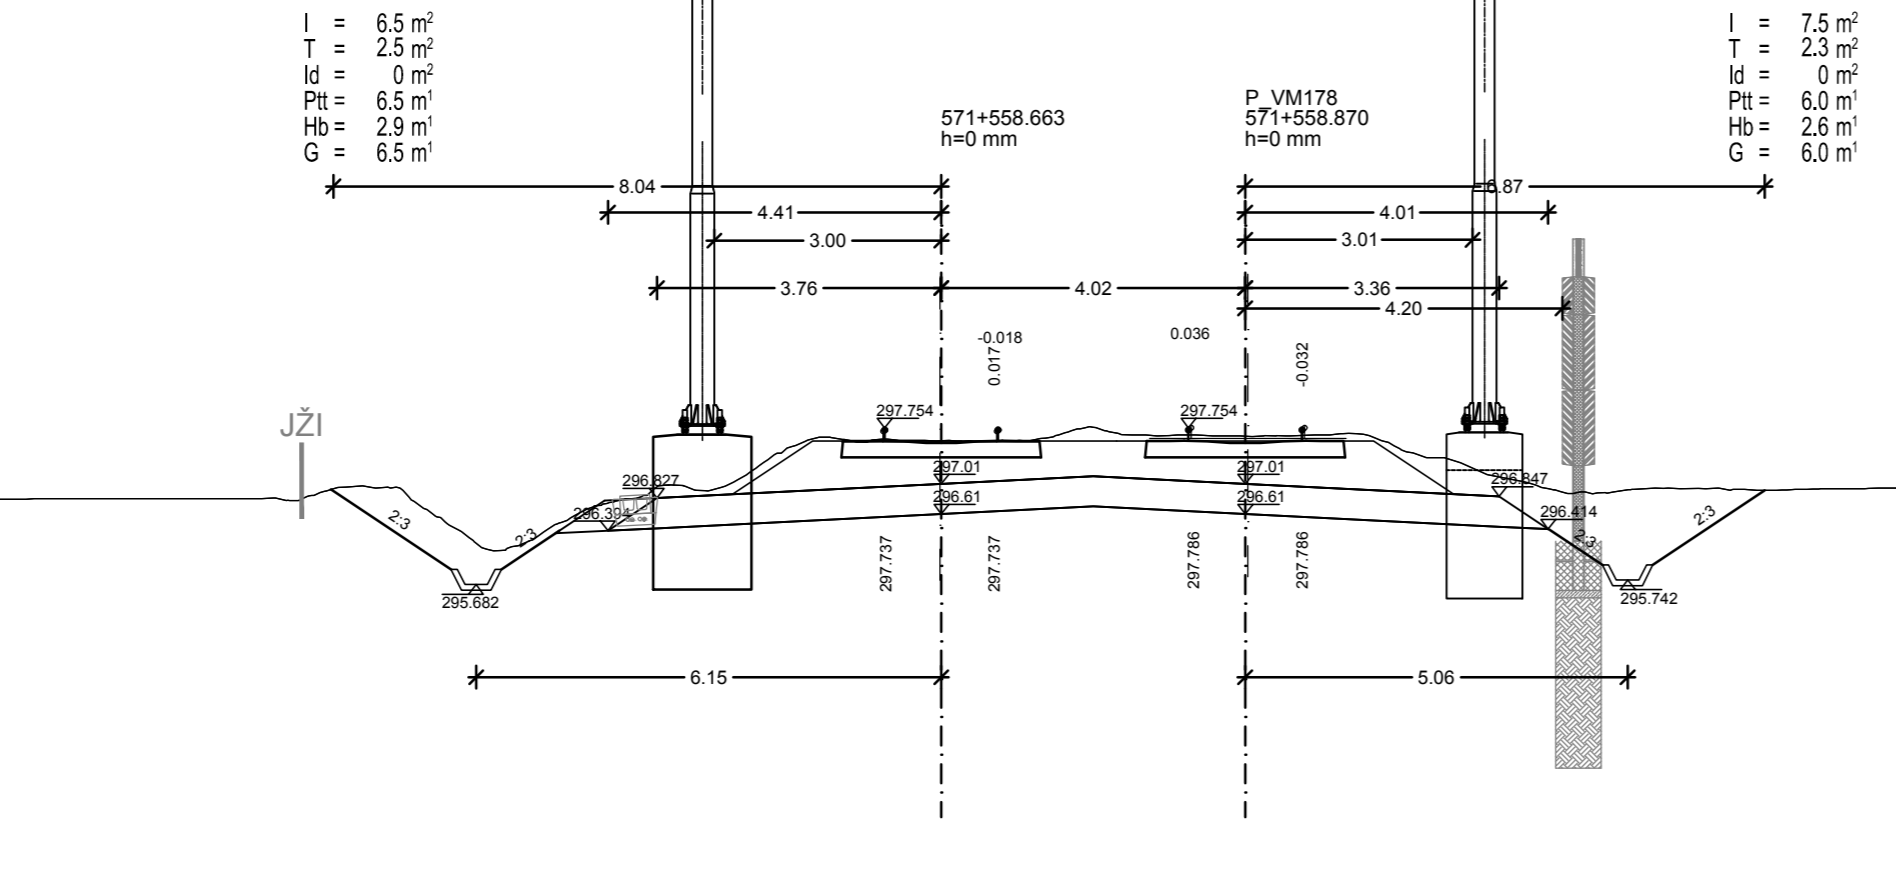 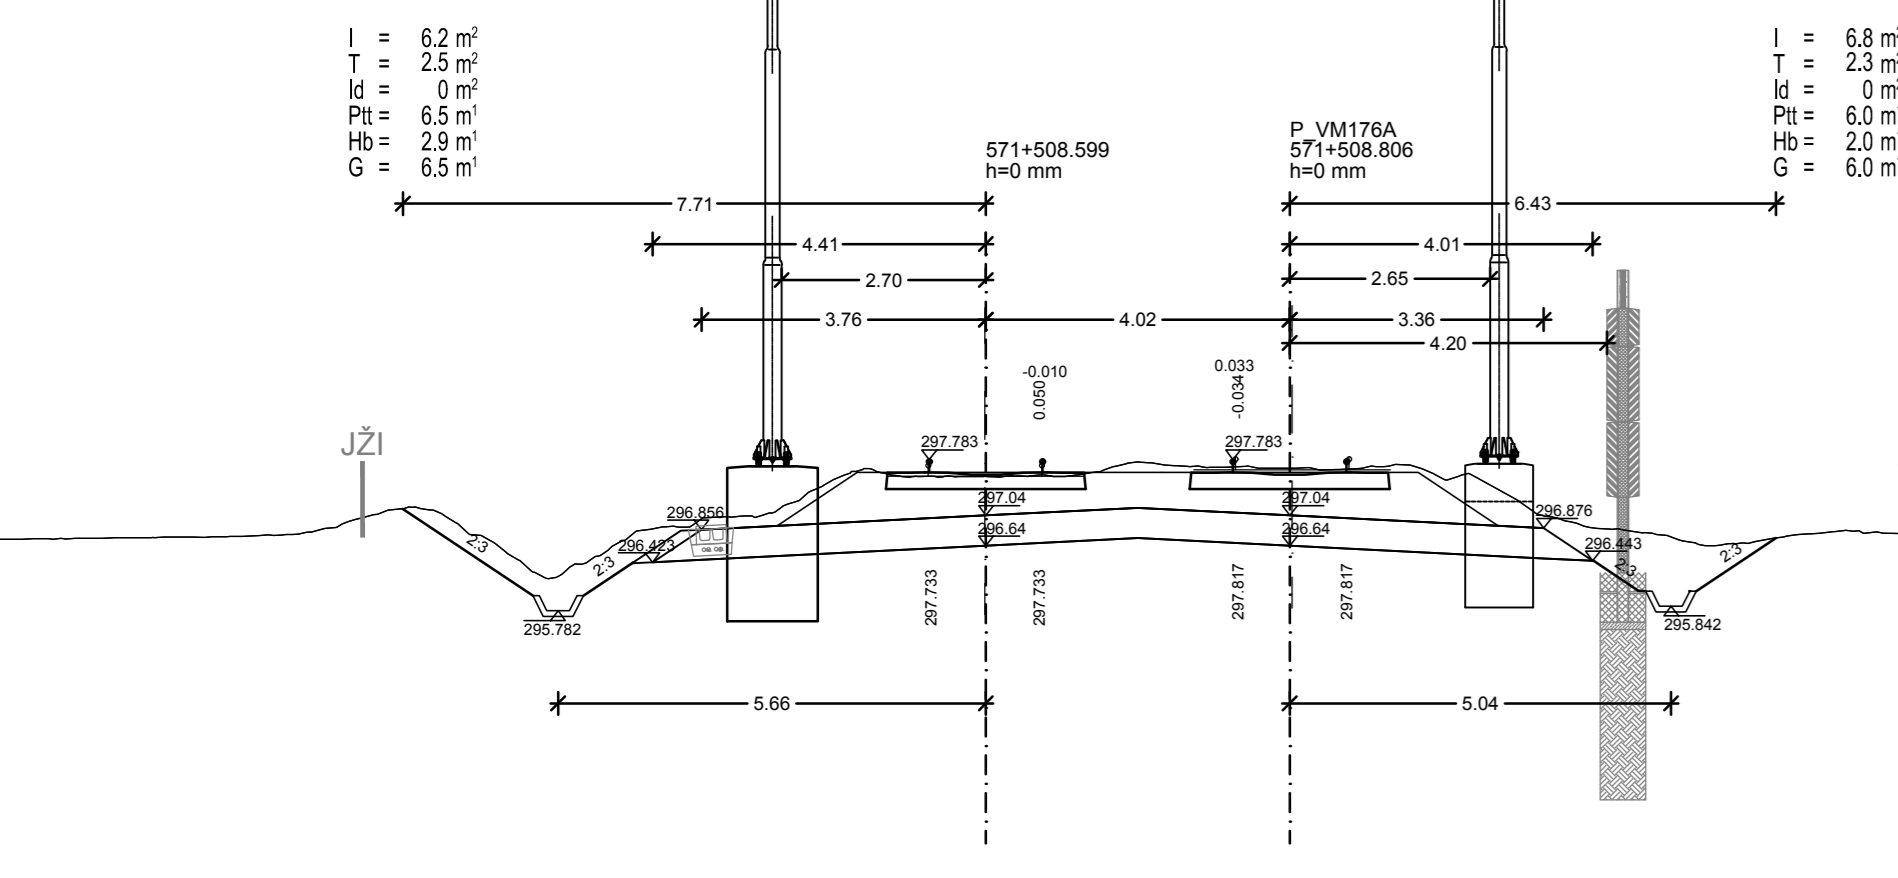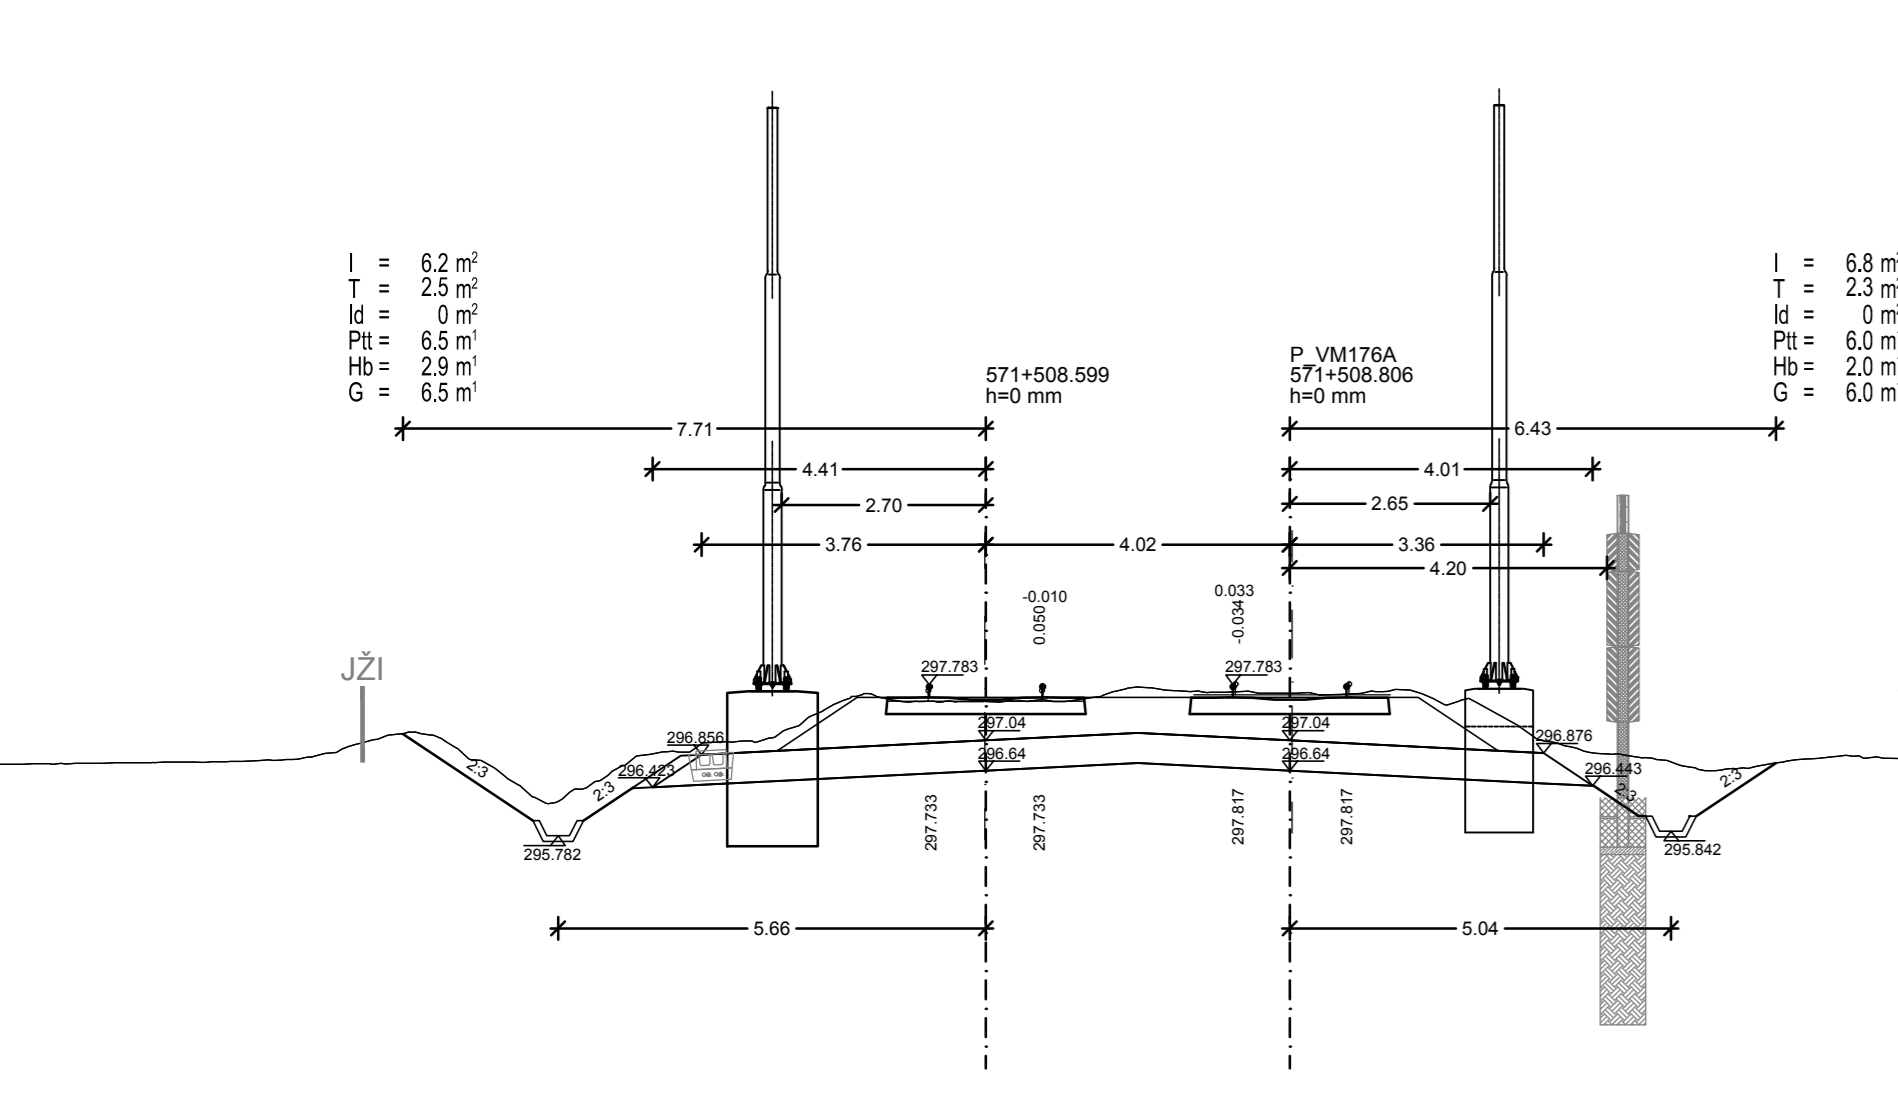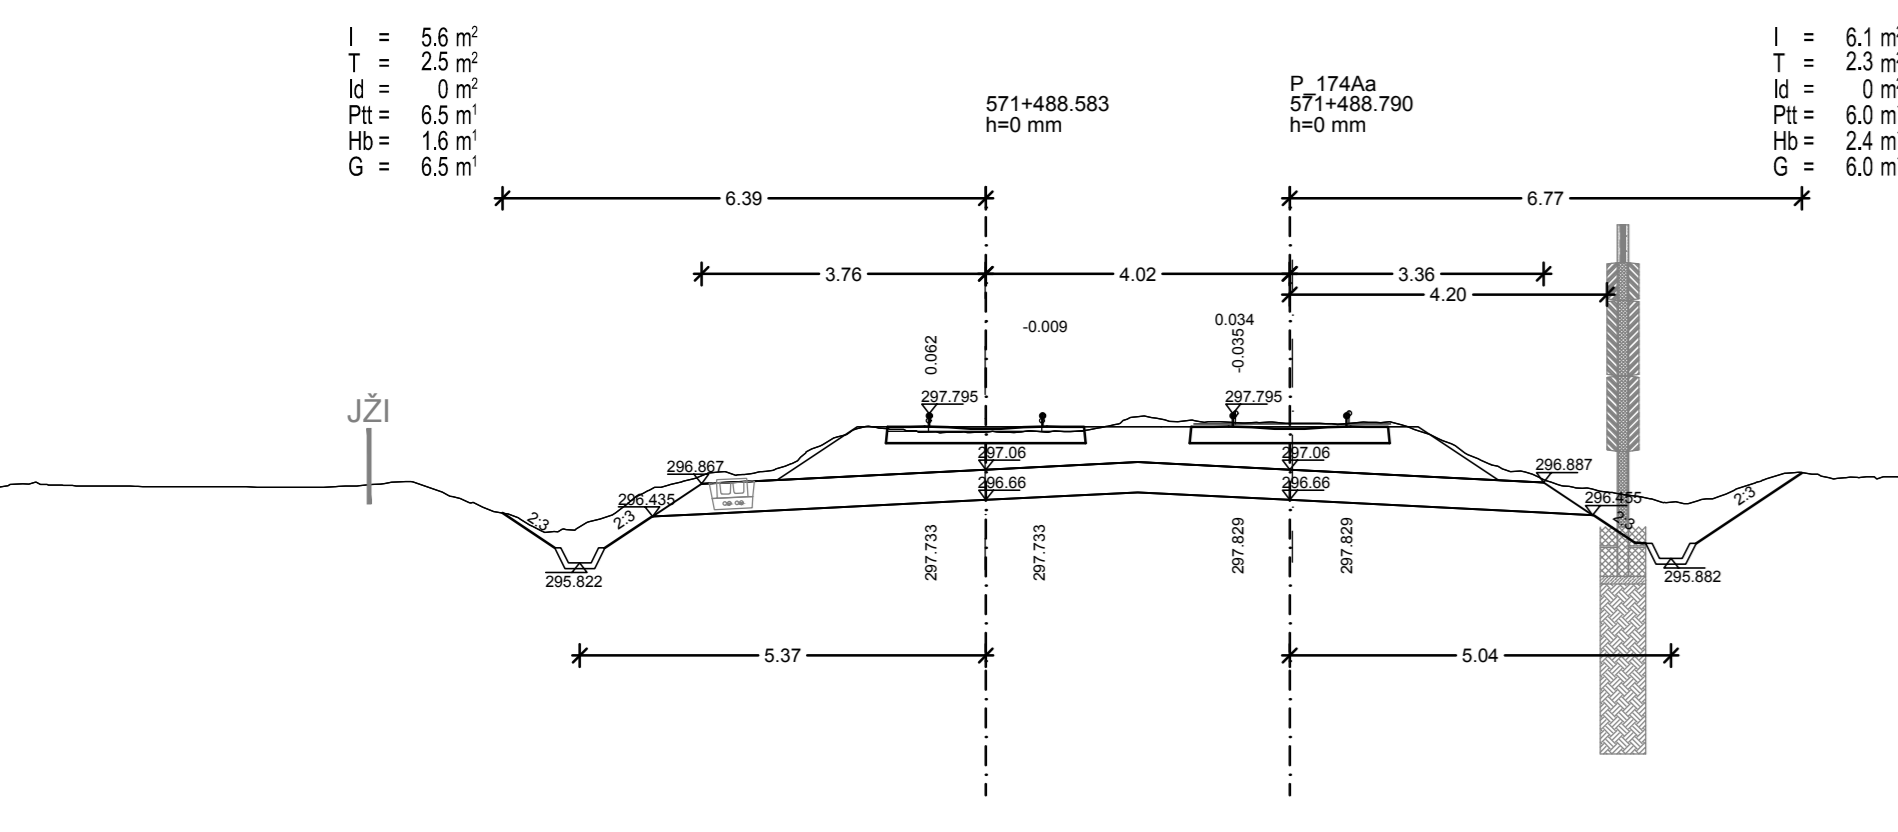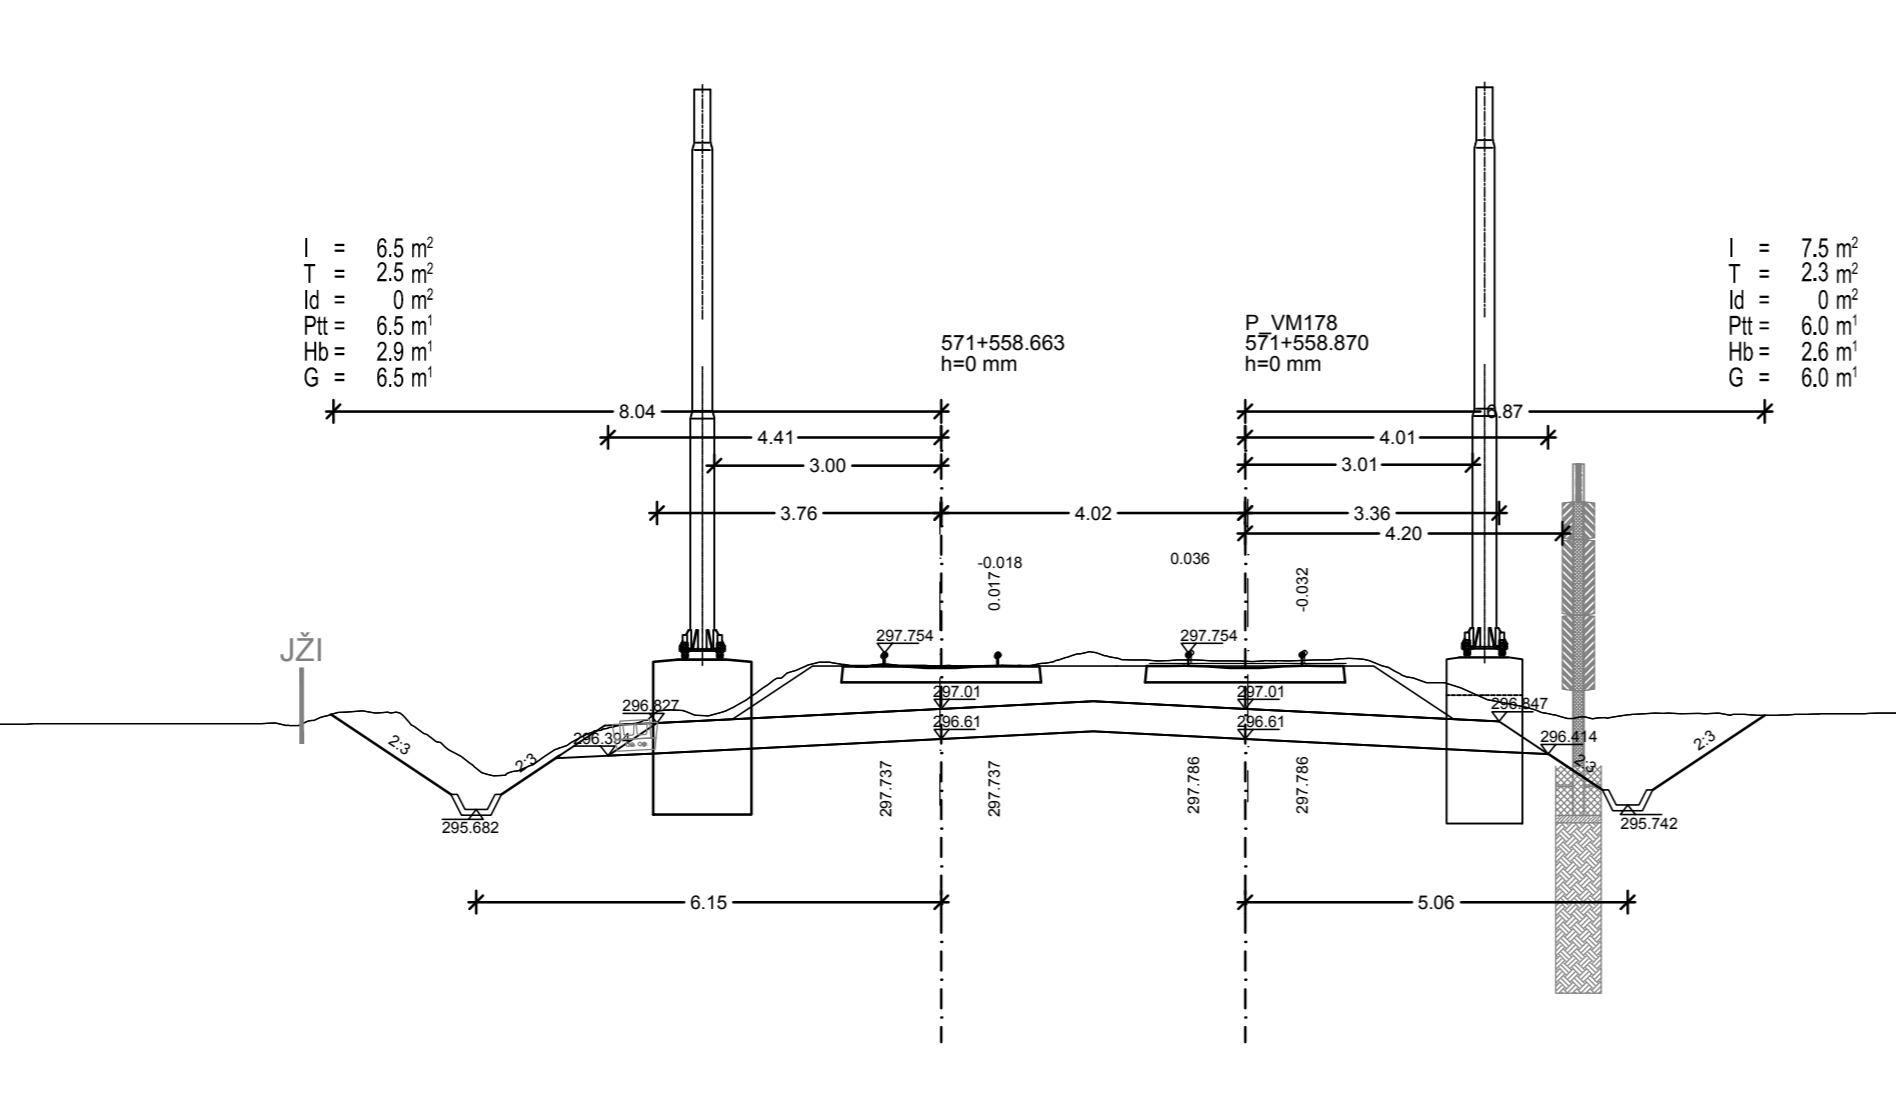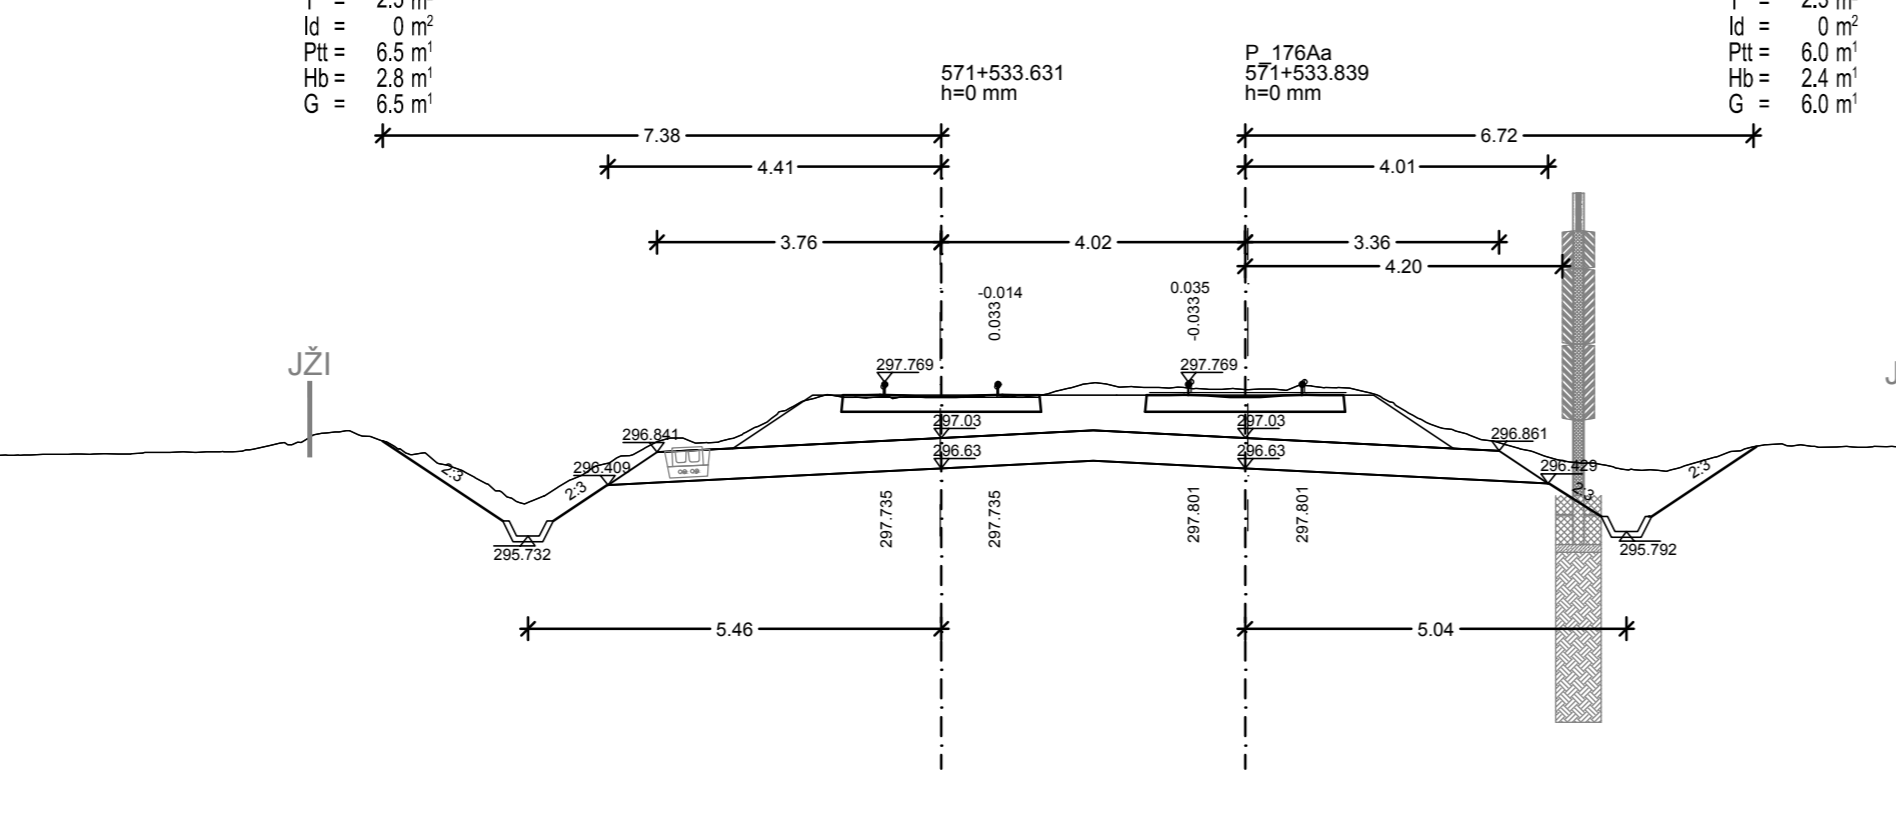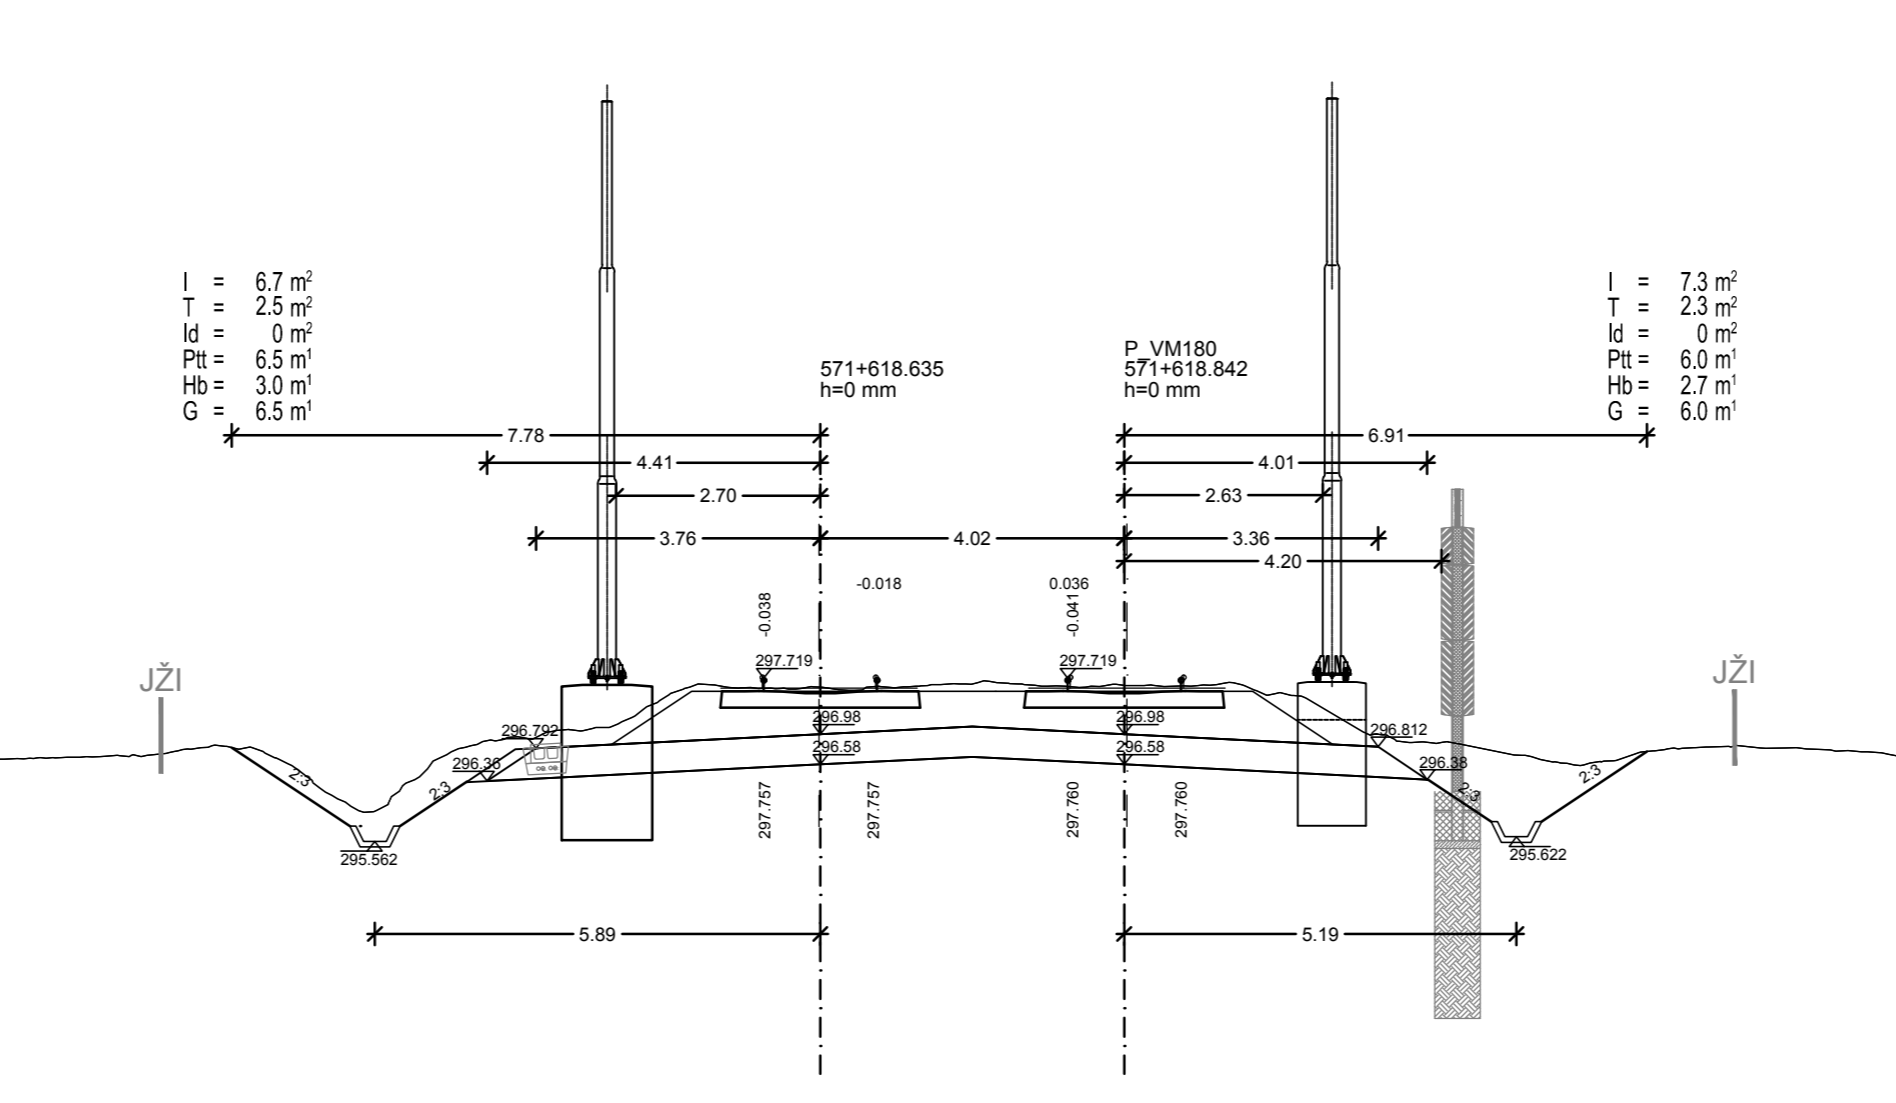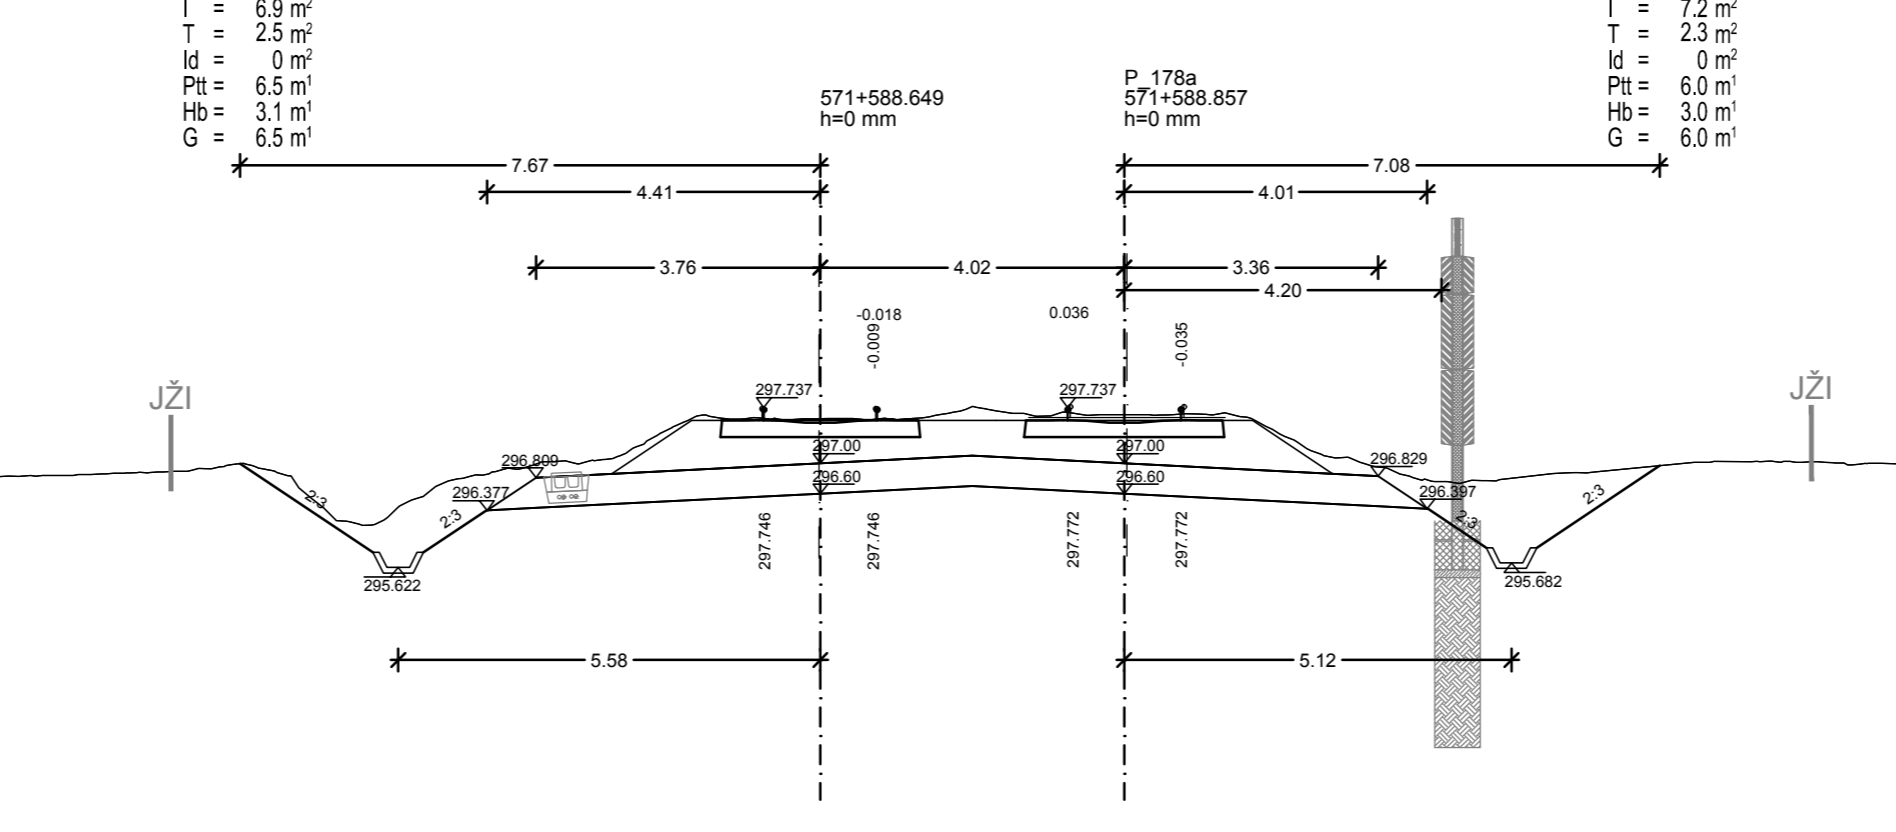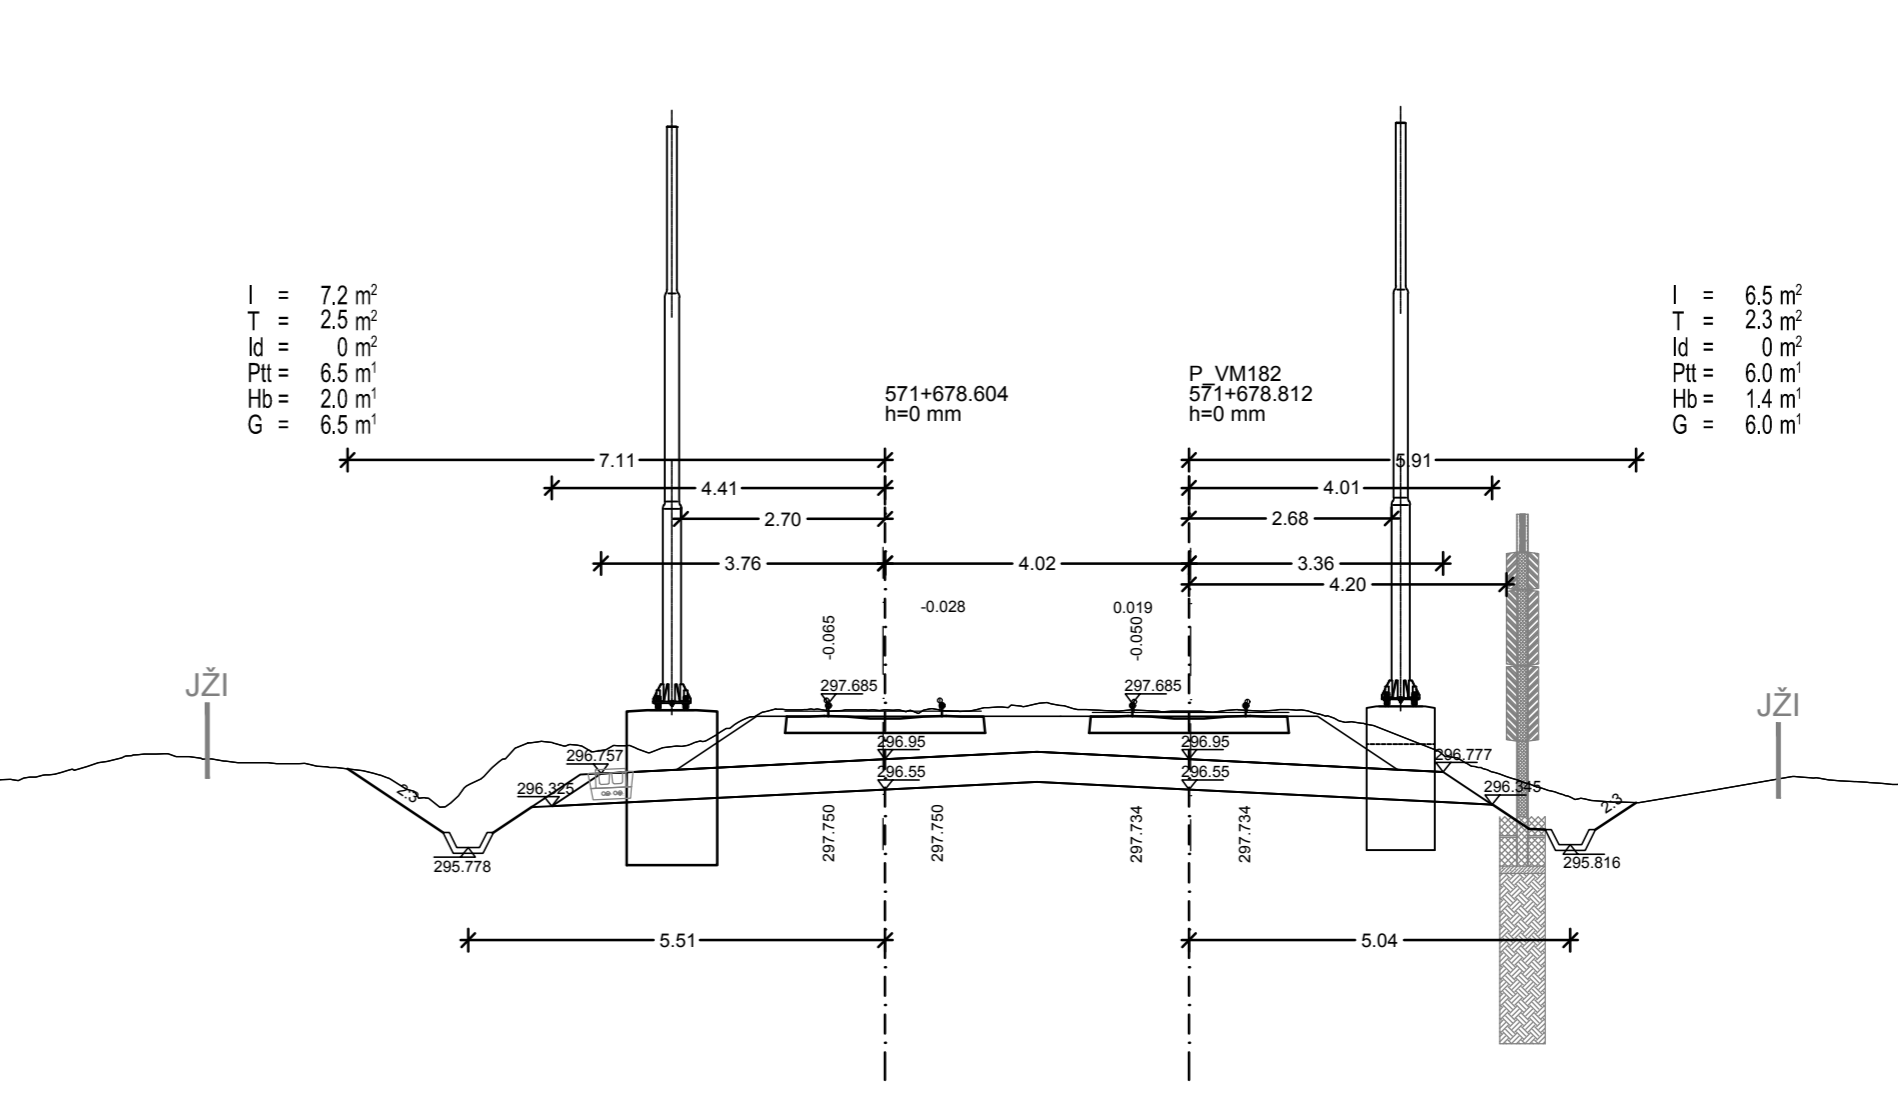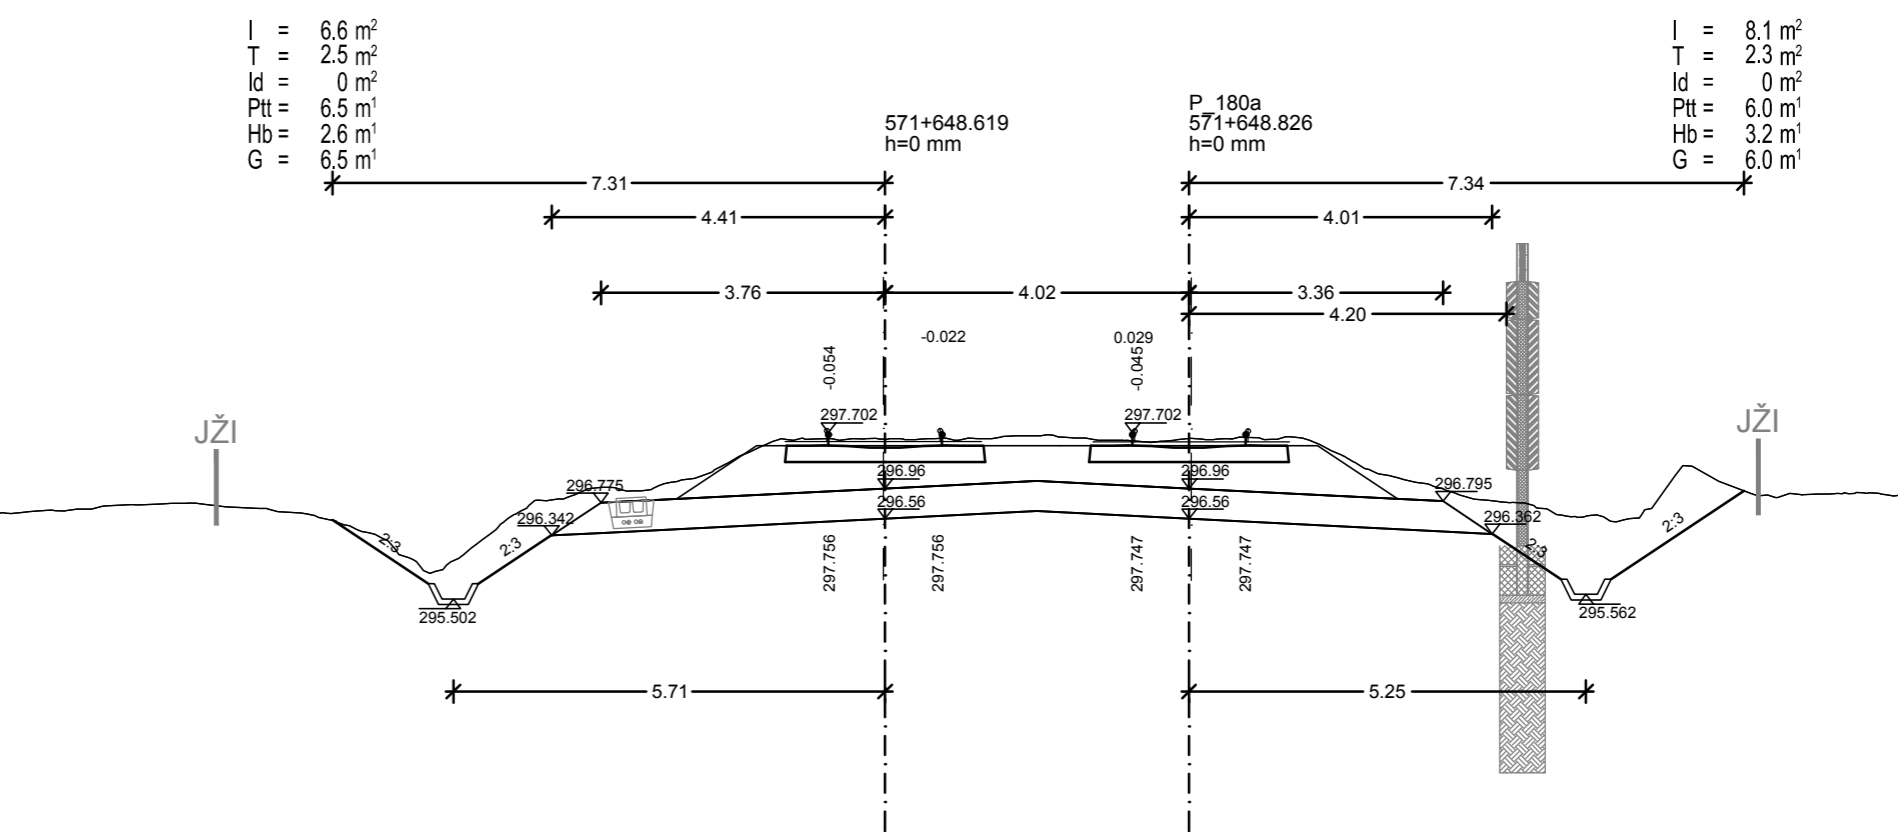

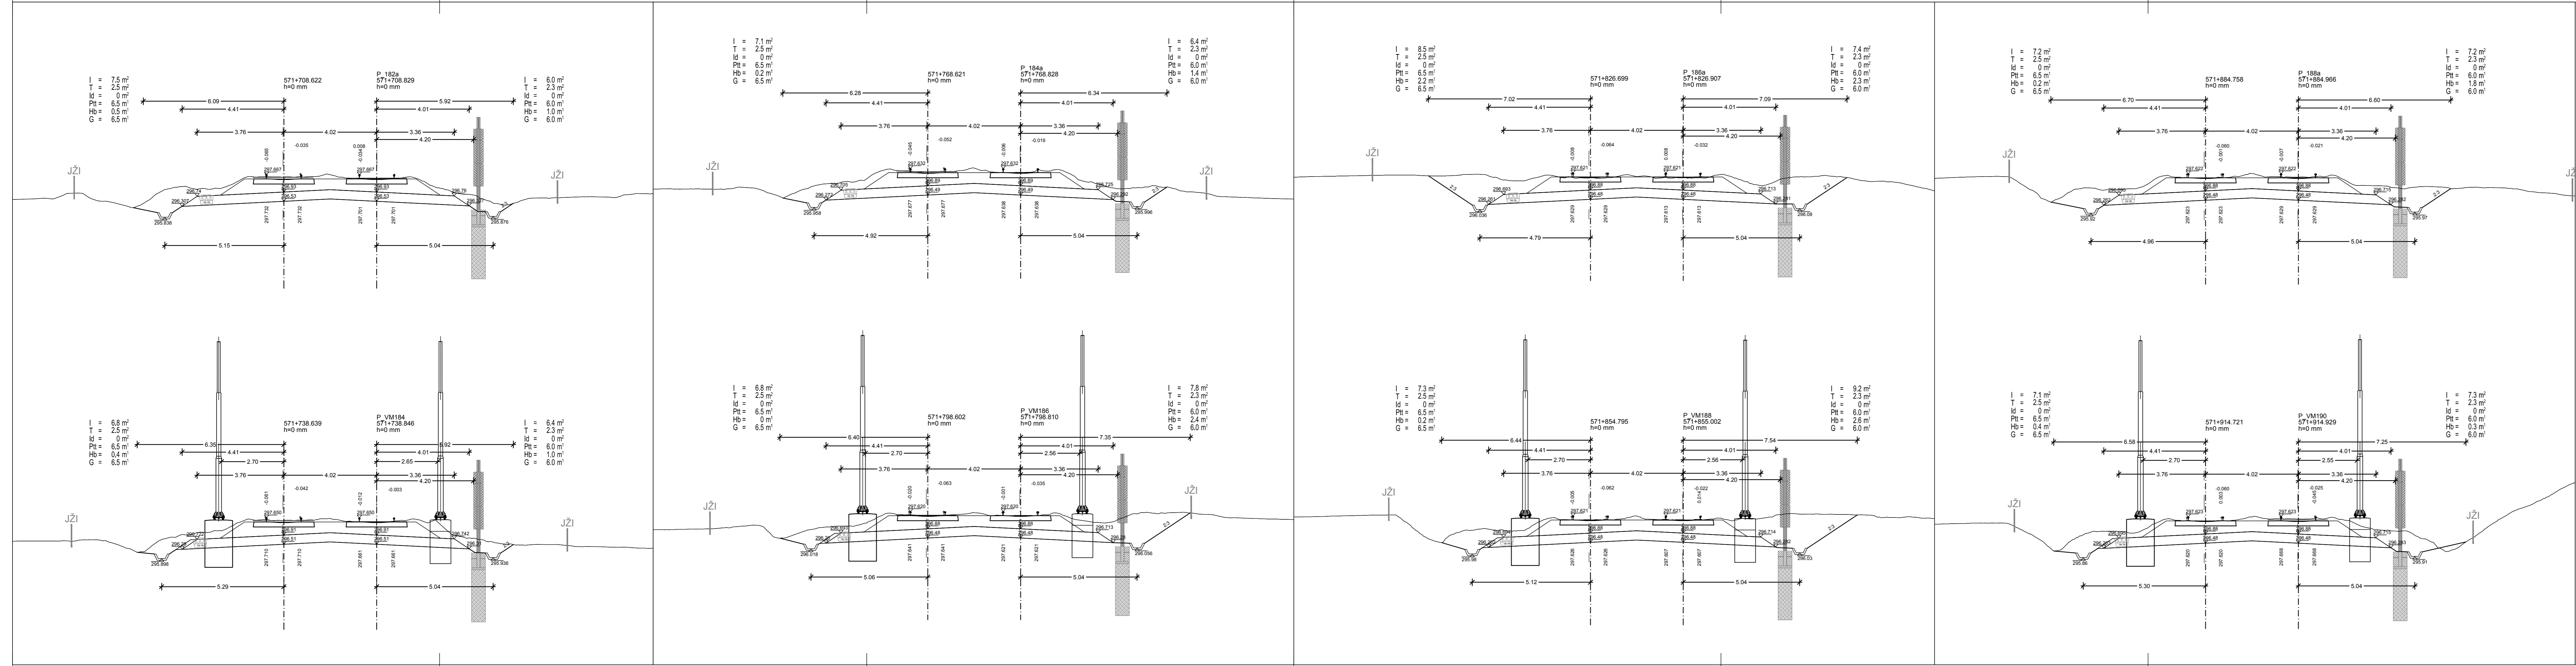

PREČNI PROFILI od km 571+680 do km 571+930

MERILO 1:100 3/1

Datum: _____ Opis spremembe: _____ Podpis: _____

Investitor:  **Republika Slovenija**
Ministrstvo za infrastrukturo
Direkcija RS za infrastrukturo
Tržaška cesta 19, 1000 Ljubljana
tel.: 01 478 80 02, fax: 01 478 81 23

Projektant:  **sž - projektivno podjetje ljubljana, d.d.**
projekiranje, inženiring, svetovanje
Ukmarjeva ulica 6, SI - 1000 Ljubljana
tel.: 01 300 76 00, fax.: 01 300 76 36

Podizvajalec: _____

Projekt: **Nadgradnja medpostajnega odseka Ljubljana - Brezovica**


Objekt: **Odsek Ljubljana - Brezovica** Id. št.: _____ Ime: _____
Načrt: **Trine naprave** Odg. vodja projekta: G-2753 Boris Brilly univ.dipl.inž.gradb.
Odg. projektant: G-2753 Boris Brilly univ.dipl.inž.gradb.
Vrsta načrta: **NAČRT GRADBENIH KONTRUKCIJ** Izdelal: G-2753 Boris Brilly univ.dipl.inž.gradb.


PREČNI PROFILI					
Št. proge:	Vrsta projekta:	Merilo:	Datum:	Projekt št.:	Načrt št.:
50	IZN	1:100	julij 2019	3685	3/1
Št. odseka:	Arhivsko številka:	Faza/objekt:	Šifra risbe:	Prostor za črtno kodo:	Int. št.:
ZG50	0098	007.2121.	G.132		3685 3/1
					3.26

PREČNI PROFILI od km 571+930 do km 572+170

MERILO 1:100 3/1

Datum: _____ Opis spremembe: _____ Podpis: _____

Investitor:  **Republika Slovenija**
Ministrstvo za infrastrukturo
Direkcija RS za infrastrukturo
Tržaška cesta 19, 1000 Ljubljana
tel.: 01 478 80 02, fax: 01 478 81 23

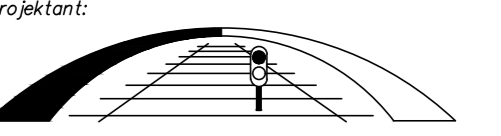Projektant:  **sž - projektivno podjetje ljubljana, d.d.**
projekiranje, inženiring, svetovanje
Ukmarjeva ulica 6, SI - 1000 Ljubljana
tel.: 01 300 76 00, fax.: 01 300 76 36

Podizvajalec: _____

Projekt: **Nadgradnja medpostajnega odseka Ljubljana - Brezovica**

Objekt: **Odsek Ljubljana - Brezovica** Id. št.: _____ Ime: _____

Načrt: **Trine naprave** Odg. vodja projekta: G-2753 Boris Brilly univ.dipl.inž.gradb.


Odg. projektant načrta: G-2753 Boris Brilly univ.dipl.inž.gradb.

Izdalci: G-2753 Boris Brilly univ.dipl.inž.gradb.

Vrsta načrta: **NAČRT GRADBENIH KONTRUKCIJ**

Risba: **PREČNI PROFILI**


Št. prog:	Vrsta projekta:	Merilo:	Datum:	Projekt št.:	Načrt št.:	Int. št.:
50	IZN	1:100	julij 2019	3685	3/1	3685 3/1
Št. odseka:	Arhivsko številka:	Faza/objekt:	Sifra risbe:	Prostor za črtno kodo:		Risba št.:
ZG50	0098	007.2121.	G.132			3.27

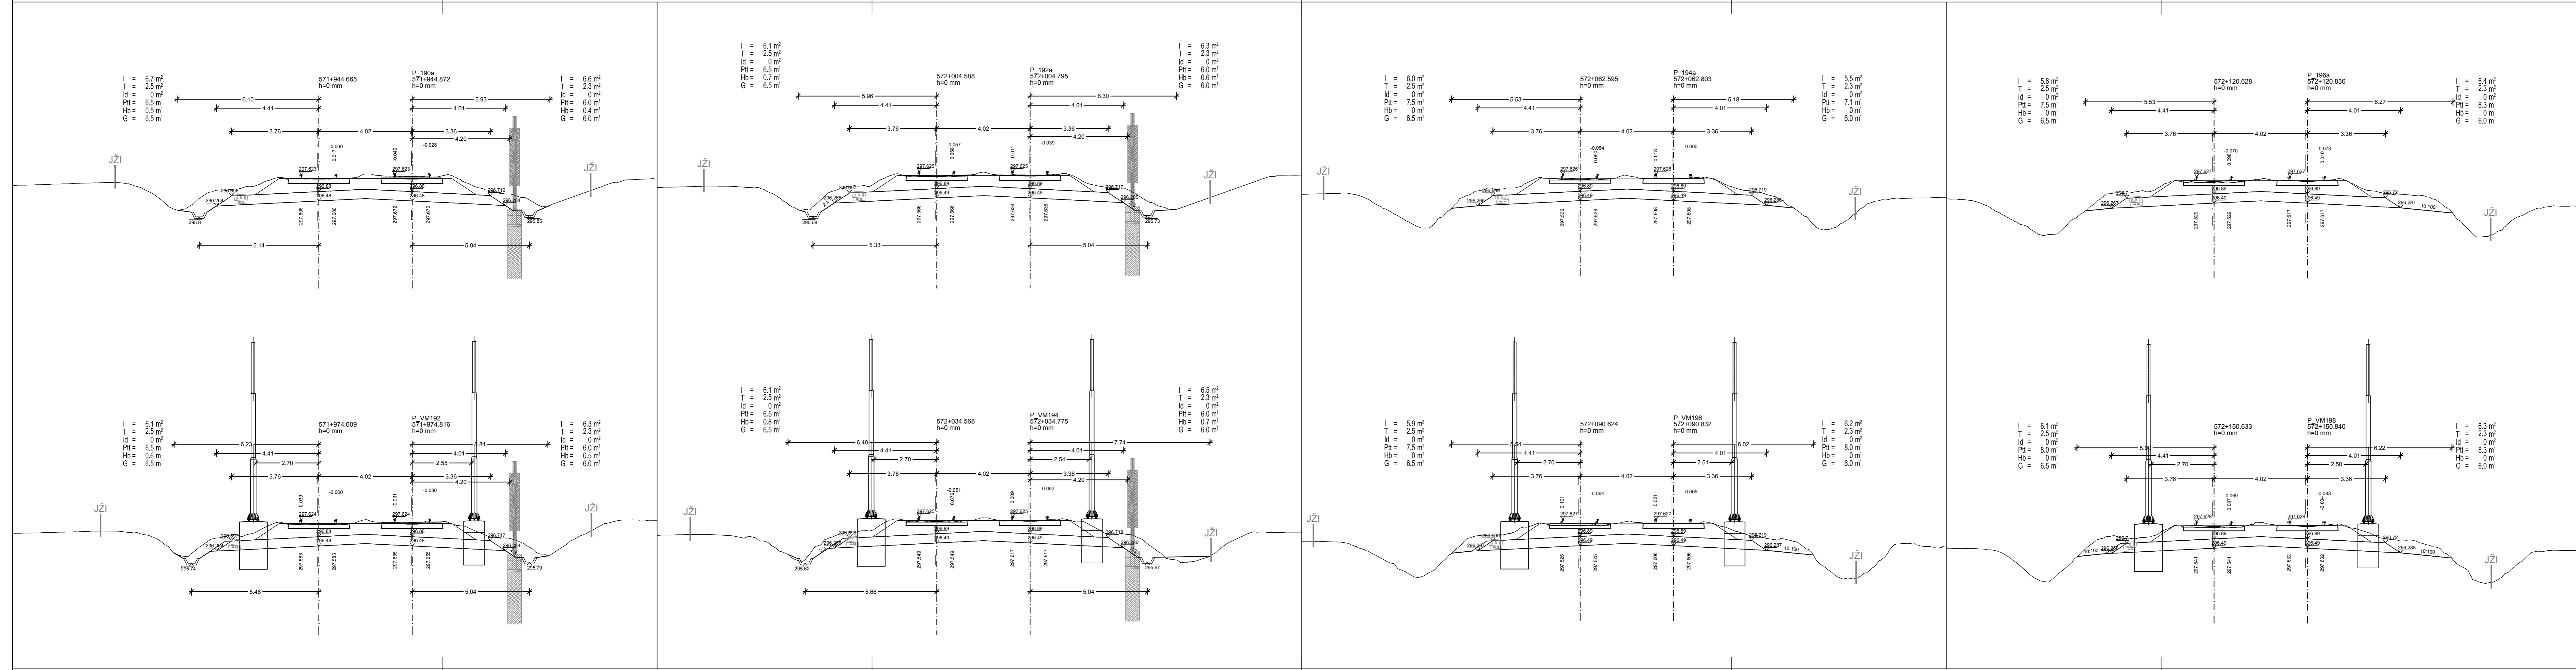


PREČNI PROFILI od km 572+170 do km 572+400

MERILO 1:100 3/1

Datum: Opis spremembe: Podpis:

Investitor:  **Republika Slovenija**
Ministrstvo za infrastrukturo
Direkcija RS za infrastrukturo
Tržaška cesta 19, 1000 Ljubljana
tel.: 01 478 80 02, fax: 01 478 81 23

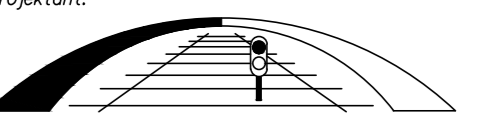Projektant:  **sž - projektivno podjetje ljubljana, d.d.**
projekiranje, inženiring, svetovanje
Ukmarjeva ulica 6, SI - 1000 Ljubljana
tel.: 01 300 76 00, fax.: 01 300 76 36

Podizvajalec:

Projekt: **Nadgradnja medpostajnega odseka Ljubljana - Brezovica**

Objekt: **Odsek Ljubljana - Brezovica** Id. št.: Ime:

Načrt: **Tirne naprave** Odg. vodja projekta: G-2753 Boris Brilly univ.dipl.inž.gradb.










Odg. projektant načrta: G-2753 Boris Brilly univ.dipl.inž.gradb.


Izdajatelj: G-2753 Boris Brilly univ.dipl.inž.gradb.

Vrsta načrta: **NAČRT GRADBENIH KONTRUKCIJ**

Risba: **PREČNI PROFILI**

Št. proga: 50	Vrsta projekta: IZN	Merilo: 1:100	Datum: julij 2019	Projekt št.: 3685	Načrt št.: 3/1	Int. št.: 3685 3/1
Št. odseka: ZG50	Arhivsko številka: 0098	Faza/objekt: 007.2121. G.132	Šifra risabe: G.132	Prostor za črtno kodo:		Risba št.: 3.28

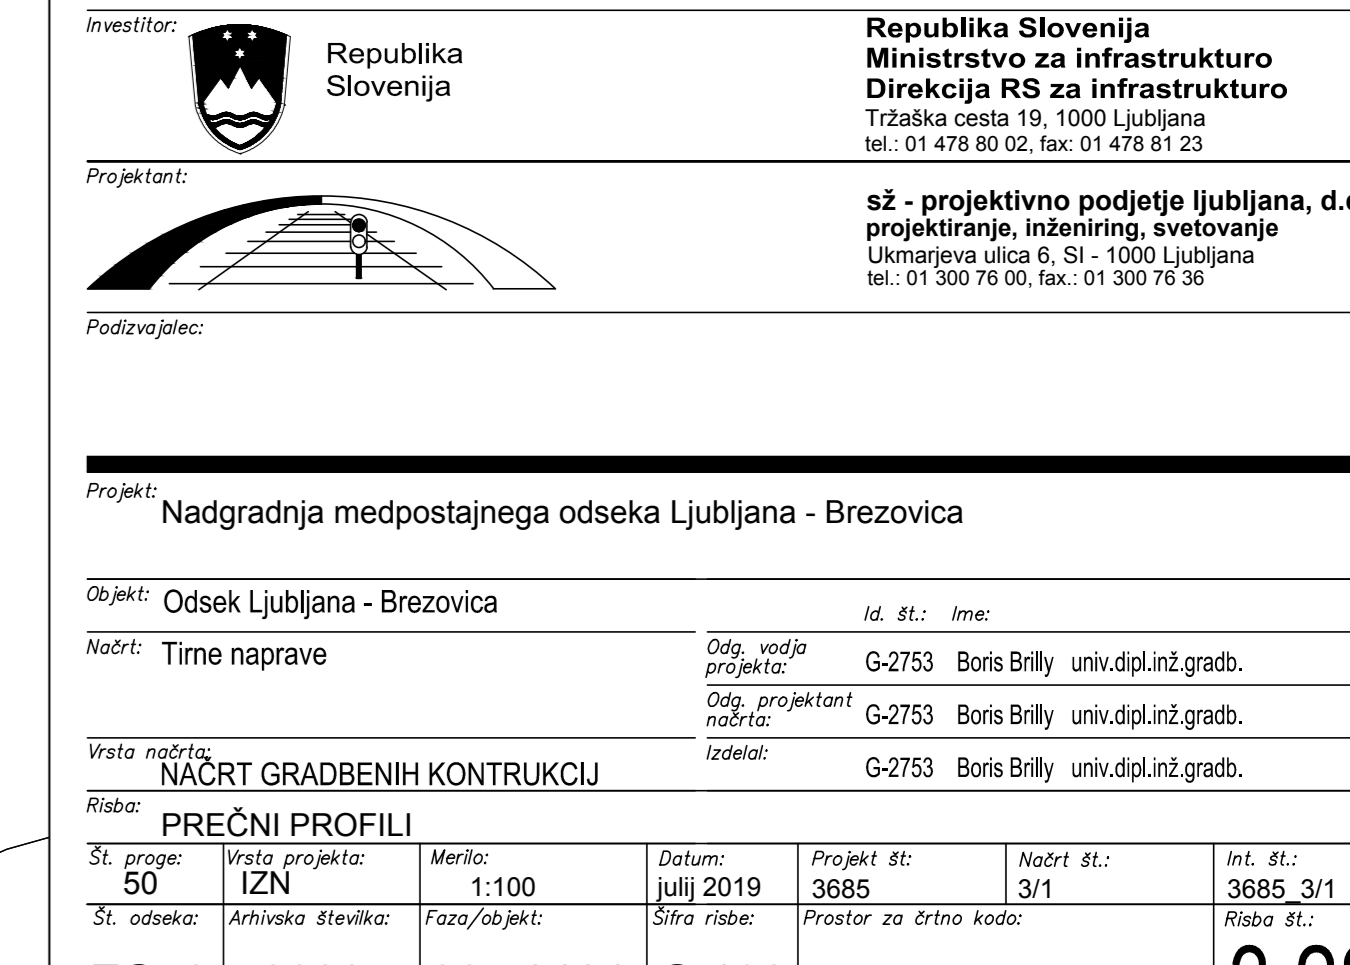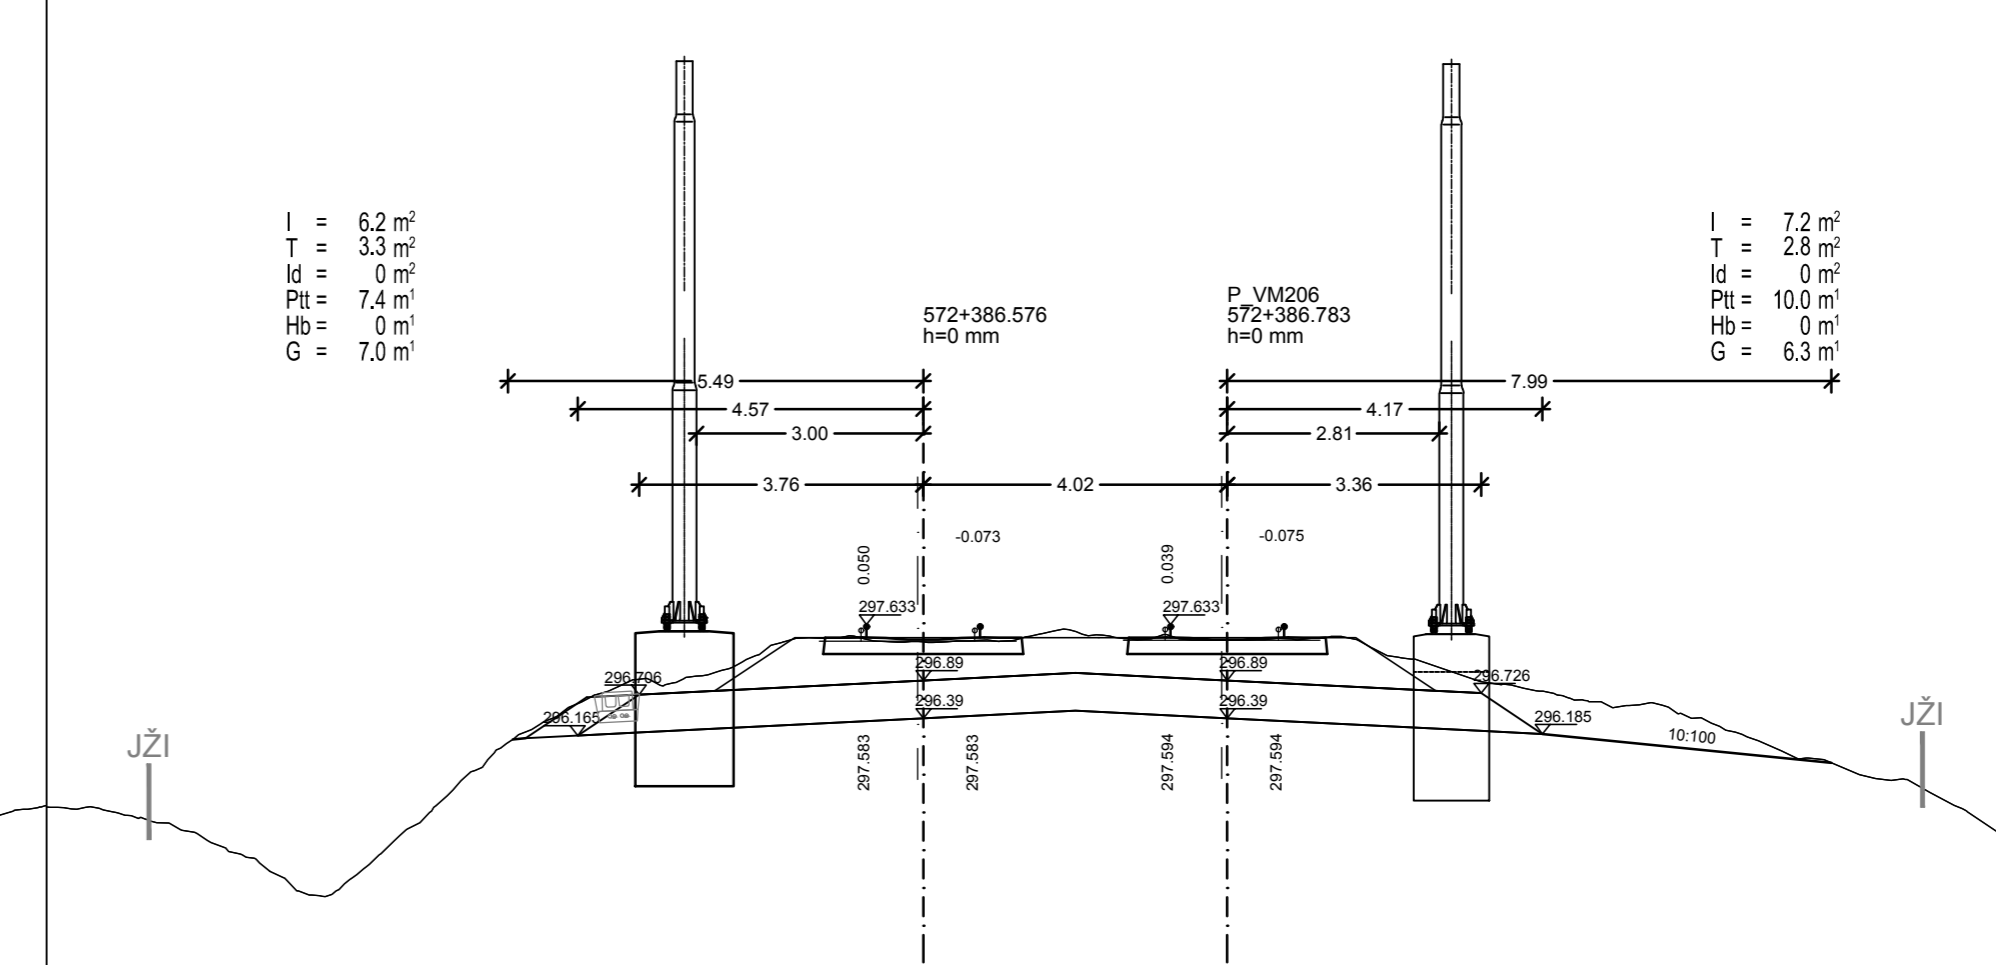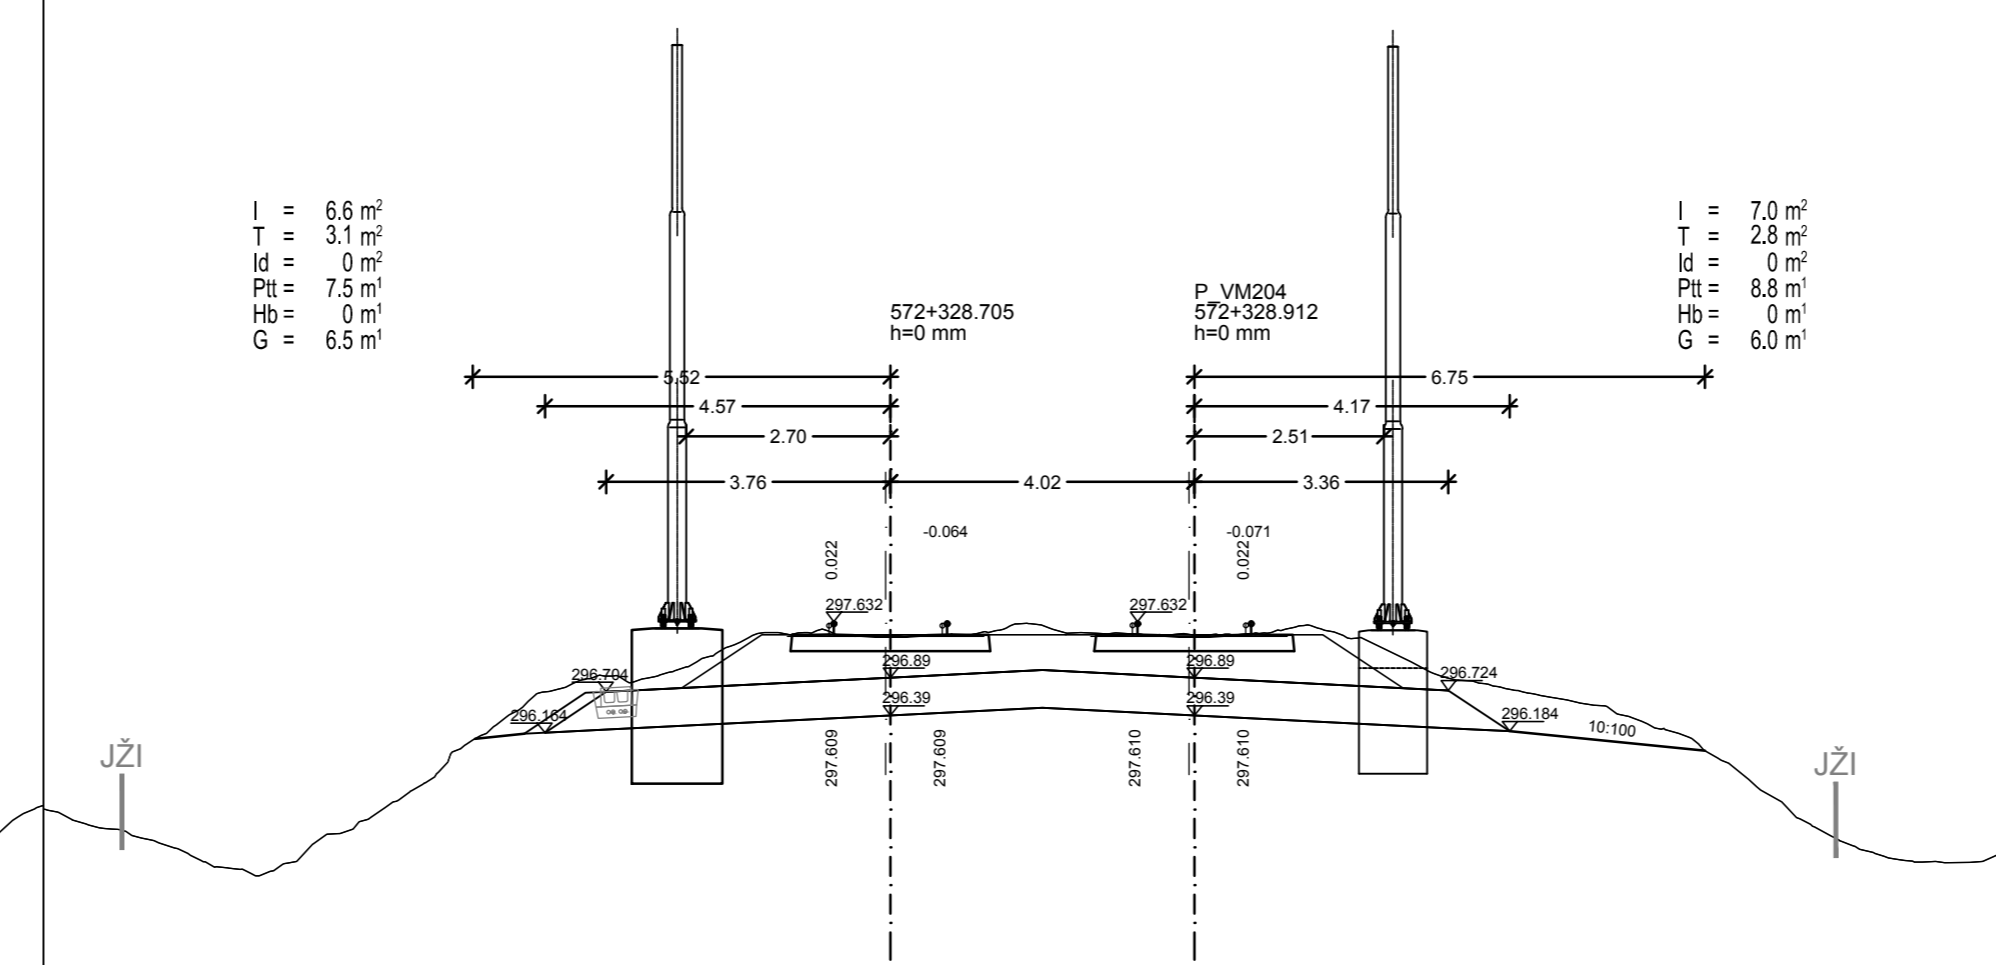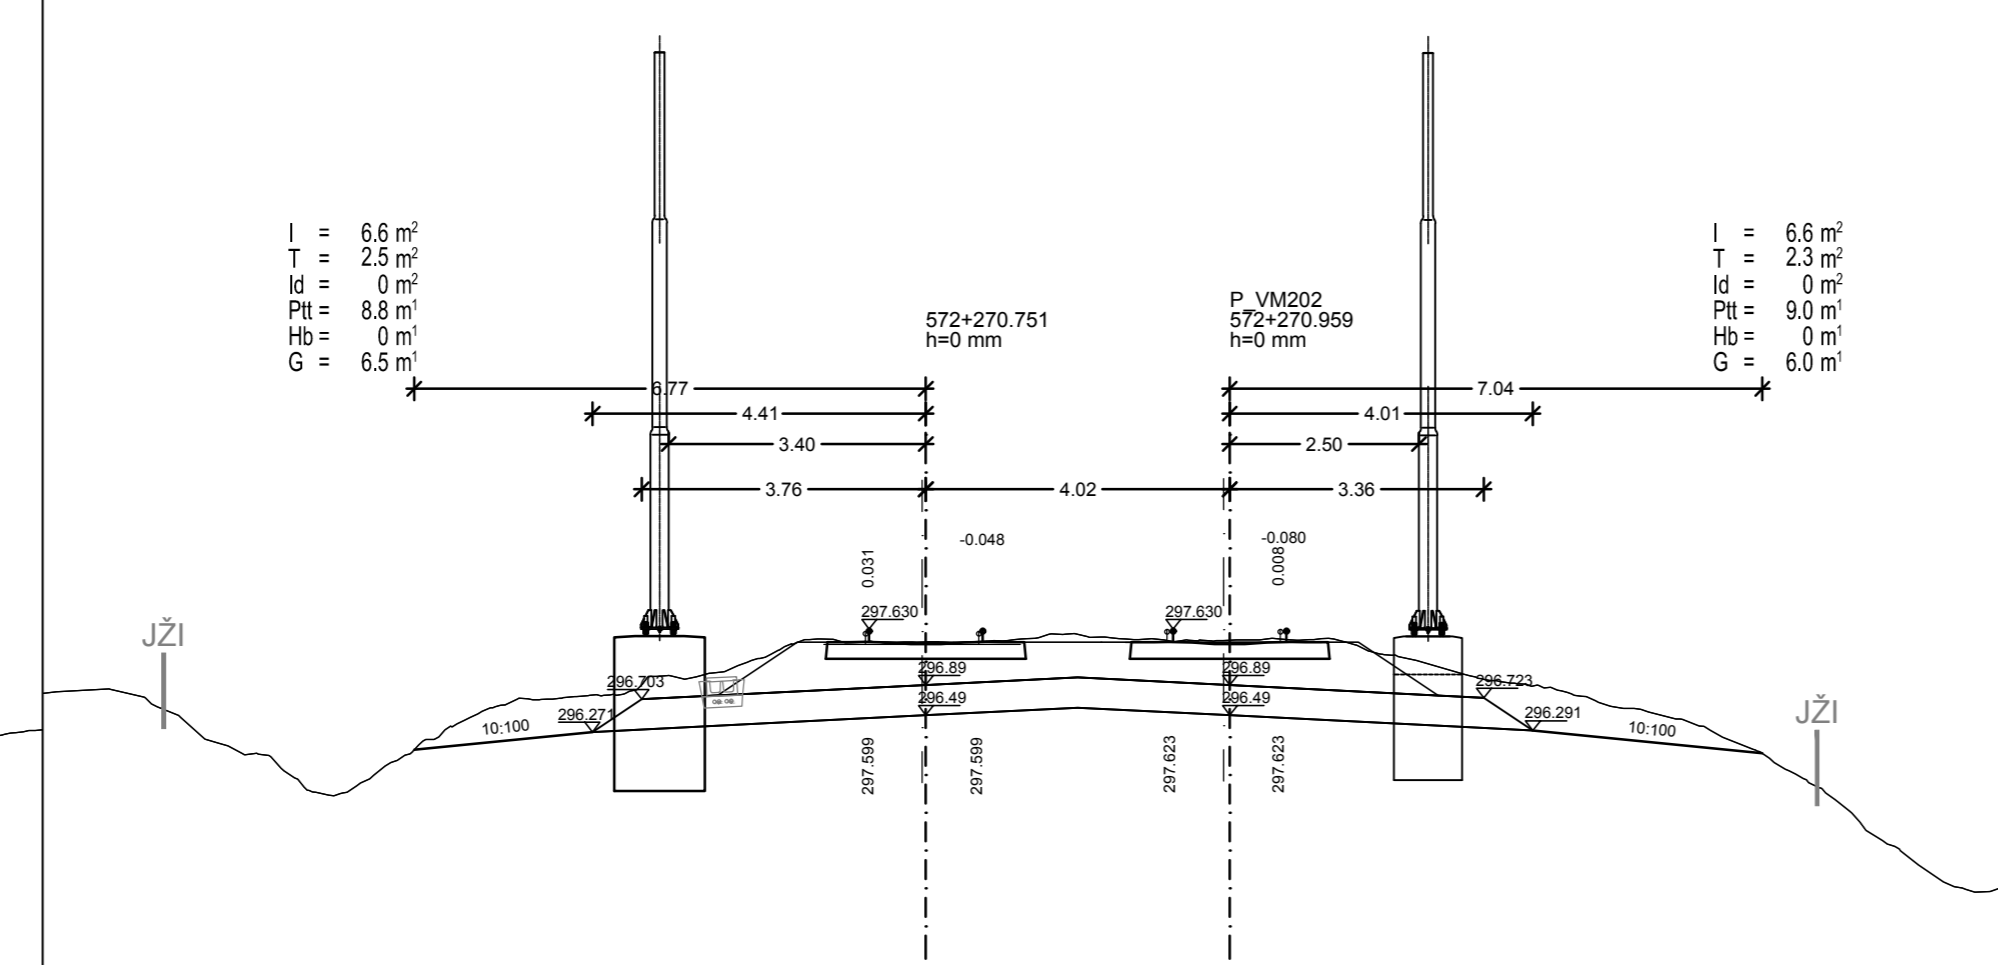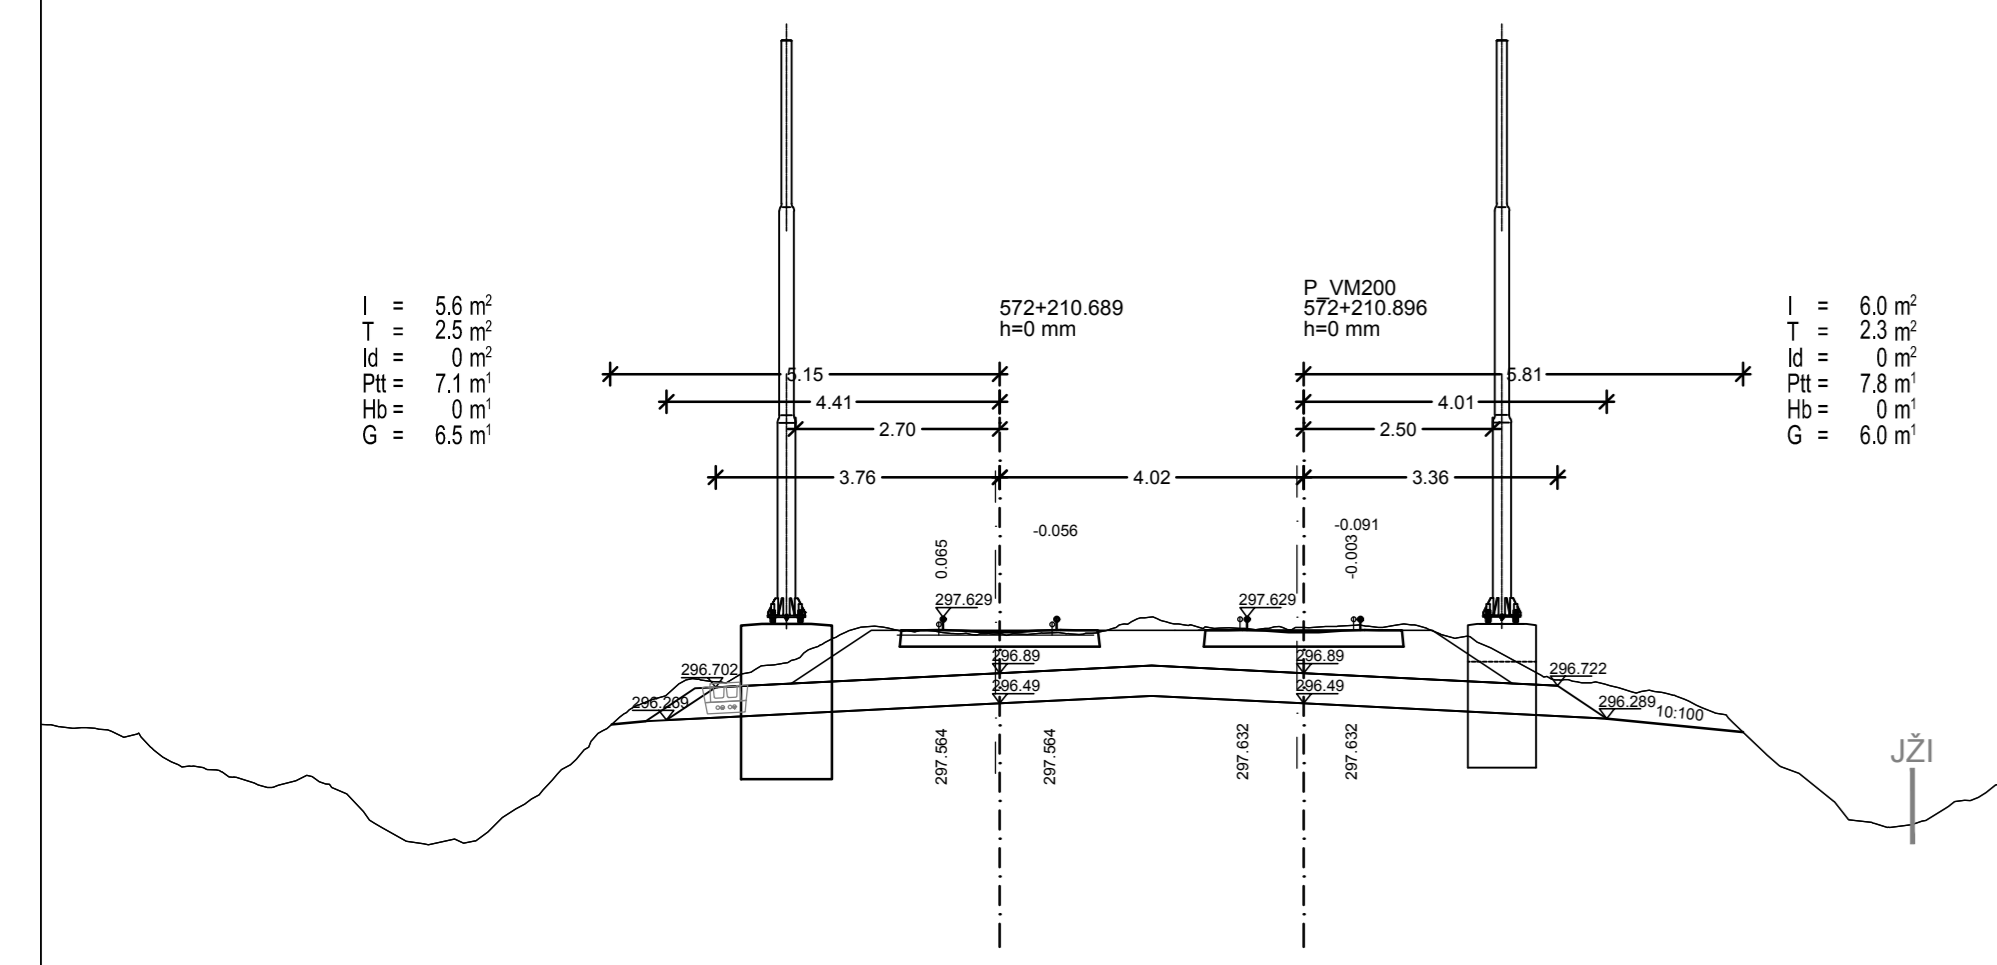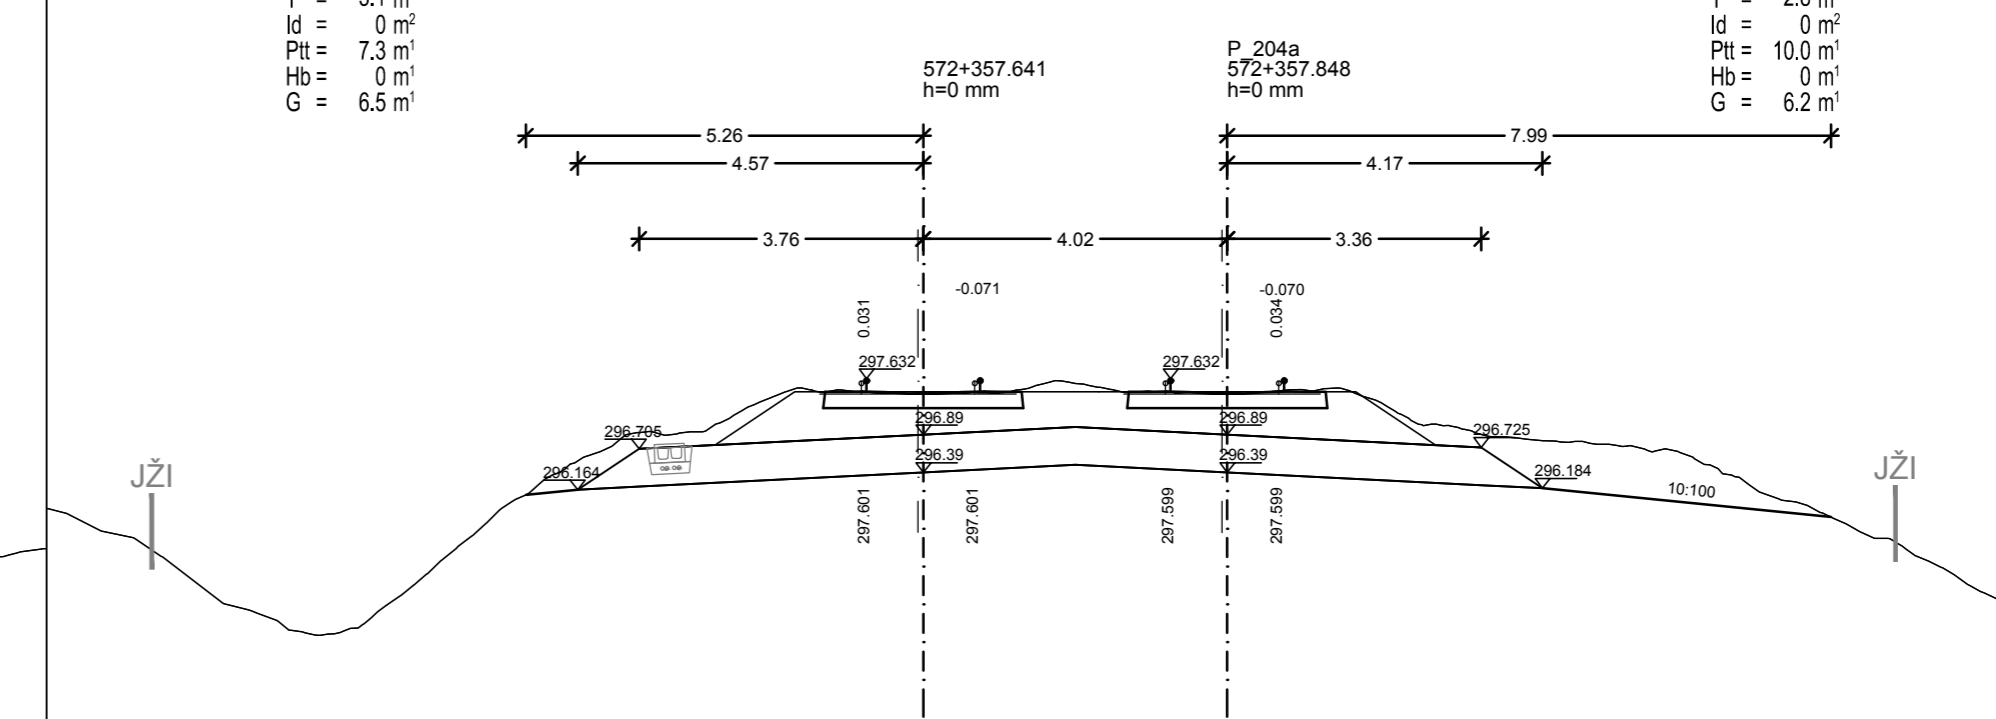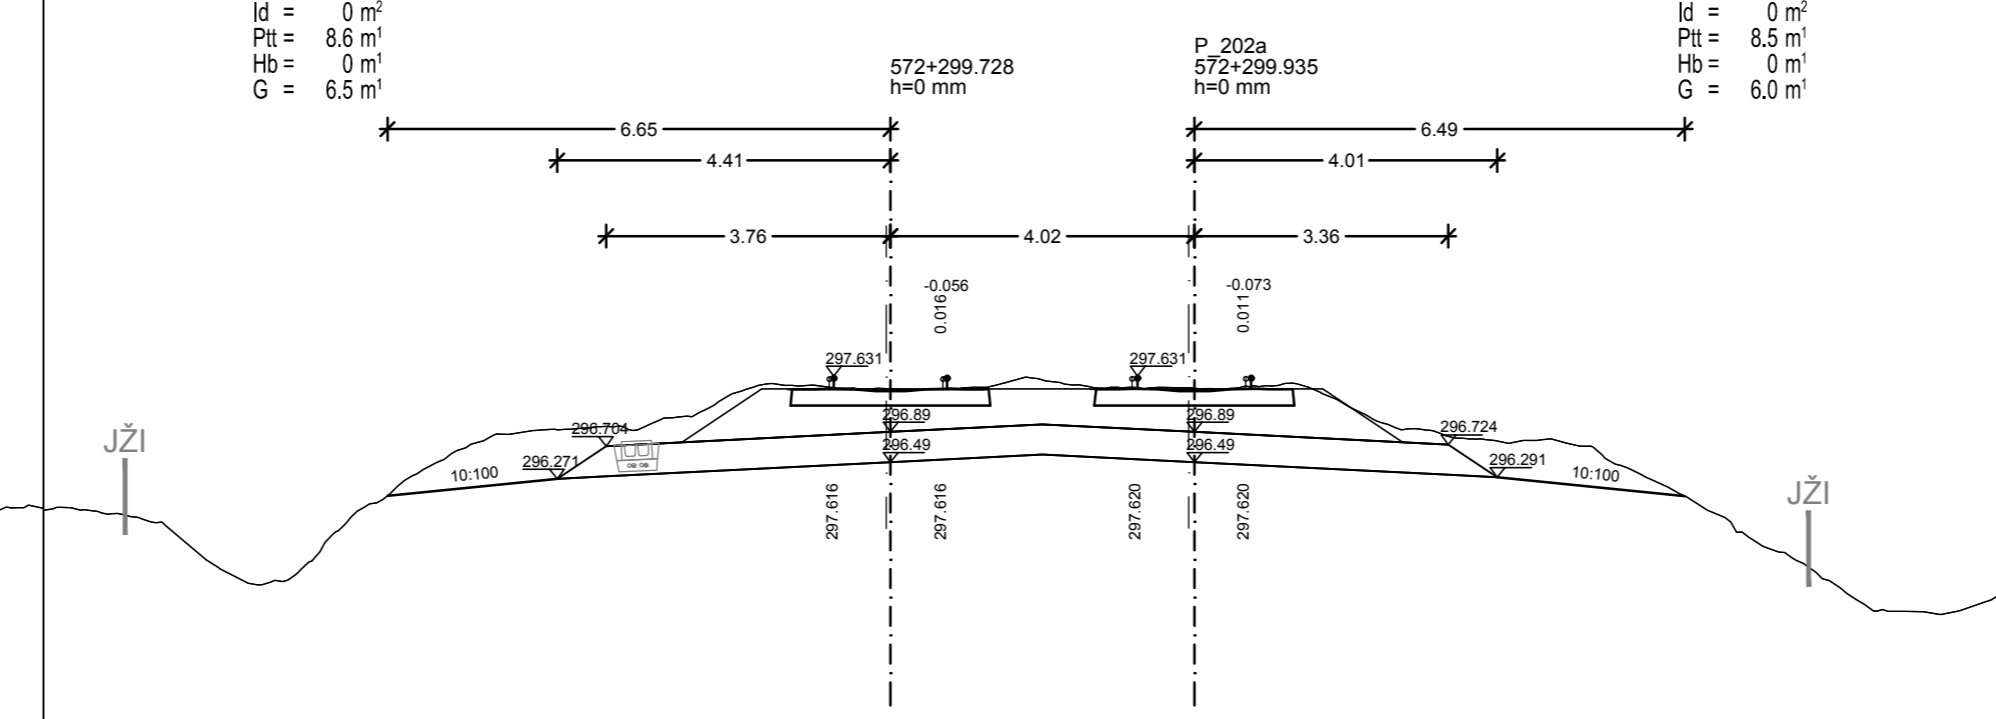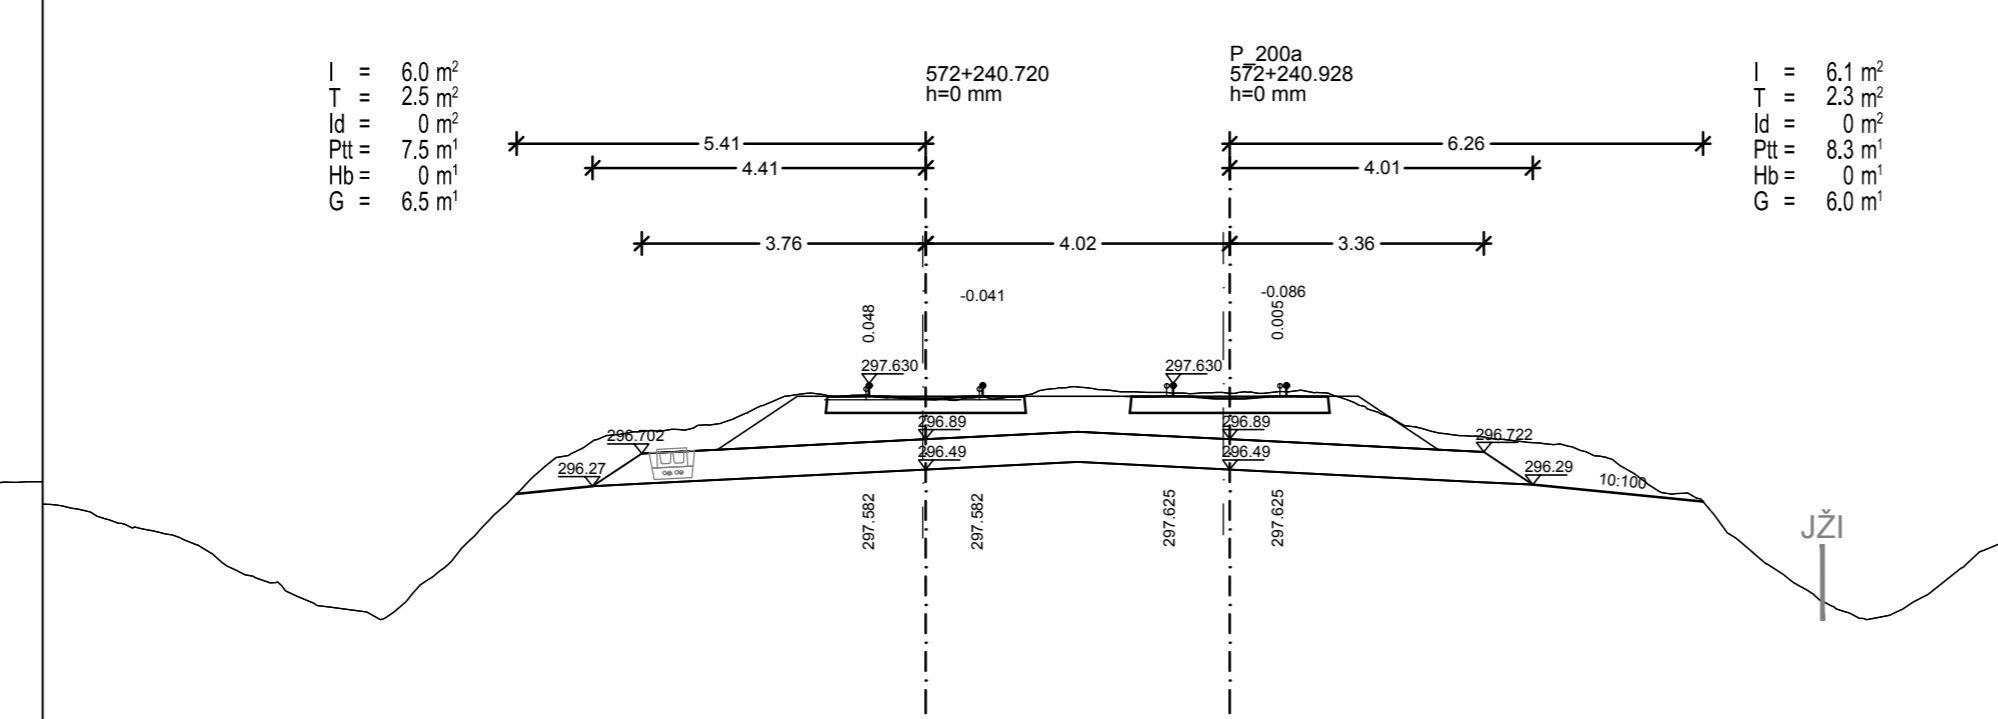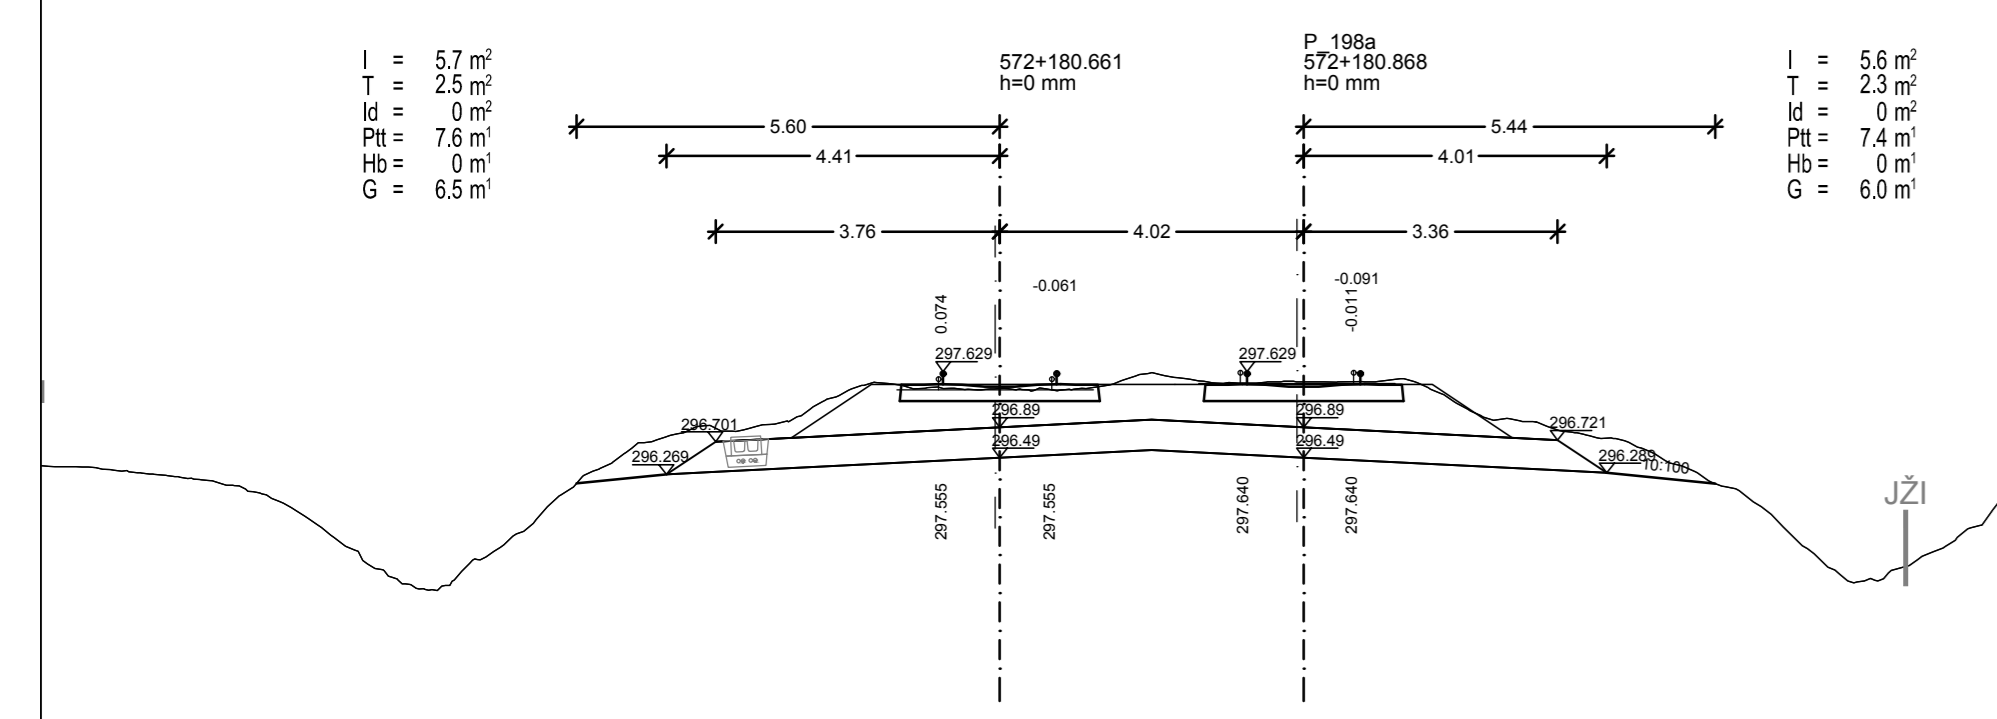

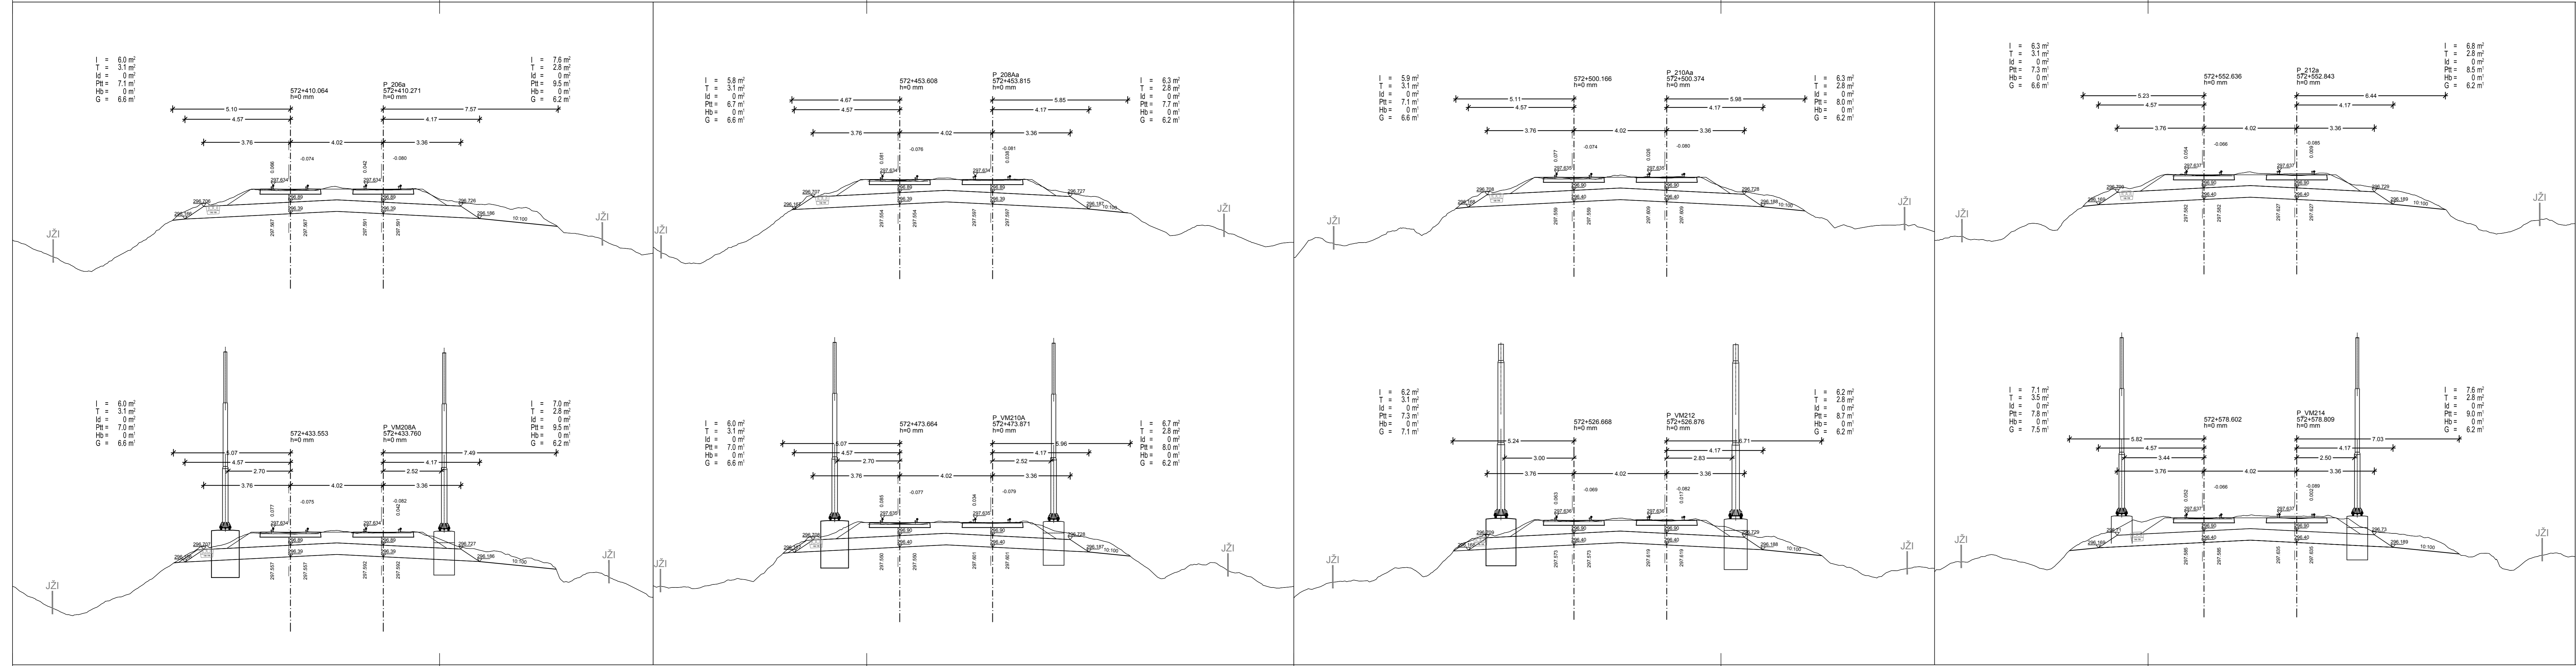

PREČNI PROFILI

od km 572+400 do km 572+590

MERILO 1:100 3/1

Datum: _____ Opis spremembe: _____ Podpis: _____

Investitor: **Republika Slovenija**
Ministrstvo za infrastrukturo
 Direkcija RS za infrastrukturo
 Tržaška cesta 19, 1000 Ljubljana
 tel.: 01 478 80 02, fax: 01 478 81 23









Projektant: **sž - projektivno podjetje ljubljana, d.d.**
 projektiranje, inženiring, svetovanje
 Ukmarjeva ulica 6, SI - 1000 Ljubljana
 tel.: 01 300 76 00, fax.: 01 300 76 36

Podizvajalec: _____

Projekt: **Nadgradnja medpostajnega odseka Ljubljana - Brezovica**

Objekt: **Odsek Ljubljana - Brezovica** Id. št.: _____ Ime: _____
 Načrt: **Trine naprave** Odg. vodja projekta: G-2753 Boris Brilly univ.dipl.inž.gradb.
 Odg. projektant: G-2753 Boris Brilly univ.dipl.inž.gradb.
 Izdelal: G-2753 Boris Brilly univ.dipl.inž.gradb.

Vrsta načrta: NAČRT GRADBENIH KONTRUKCIJ					
Risba: PREČNI PROFILI					
Št. proga:	Vrsta projekta:	Merilo:	Datum:	Projekt št.:	Načrt št.:
50	IZN	1:100	julij 2019	3685	3/1
Št. odseka:	Arhivsko številka:	Faza/objekt:	Sifra risabe:	Prostor za črtno kodo:	Risba št.:
ZG50	0098	007.2121.	G.132		3.29

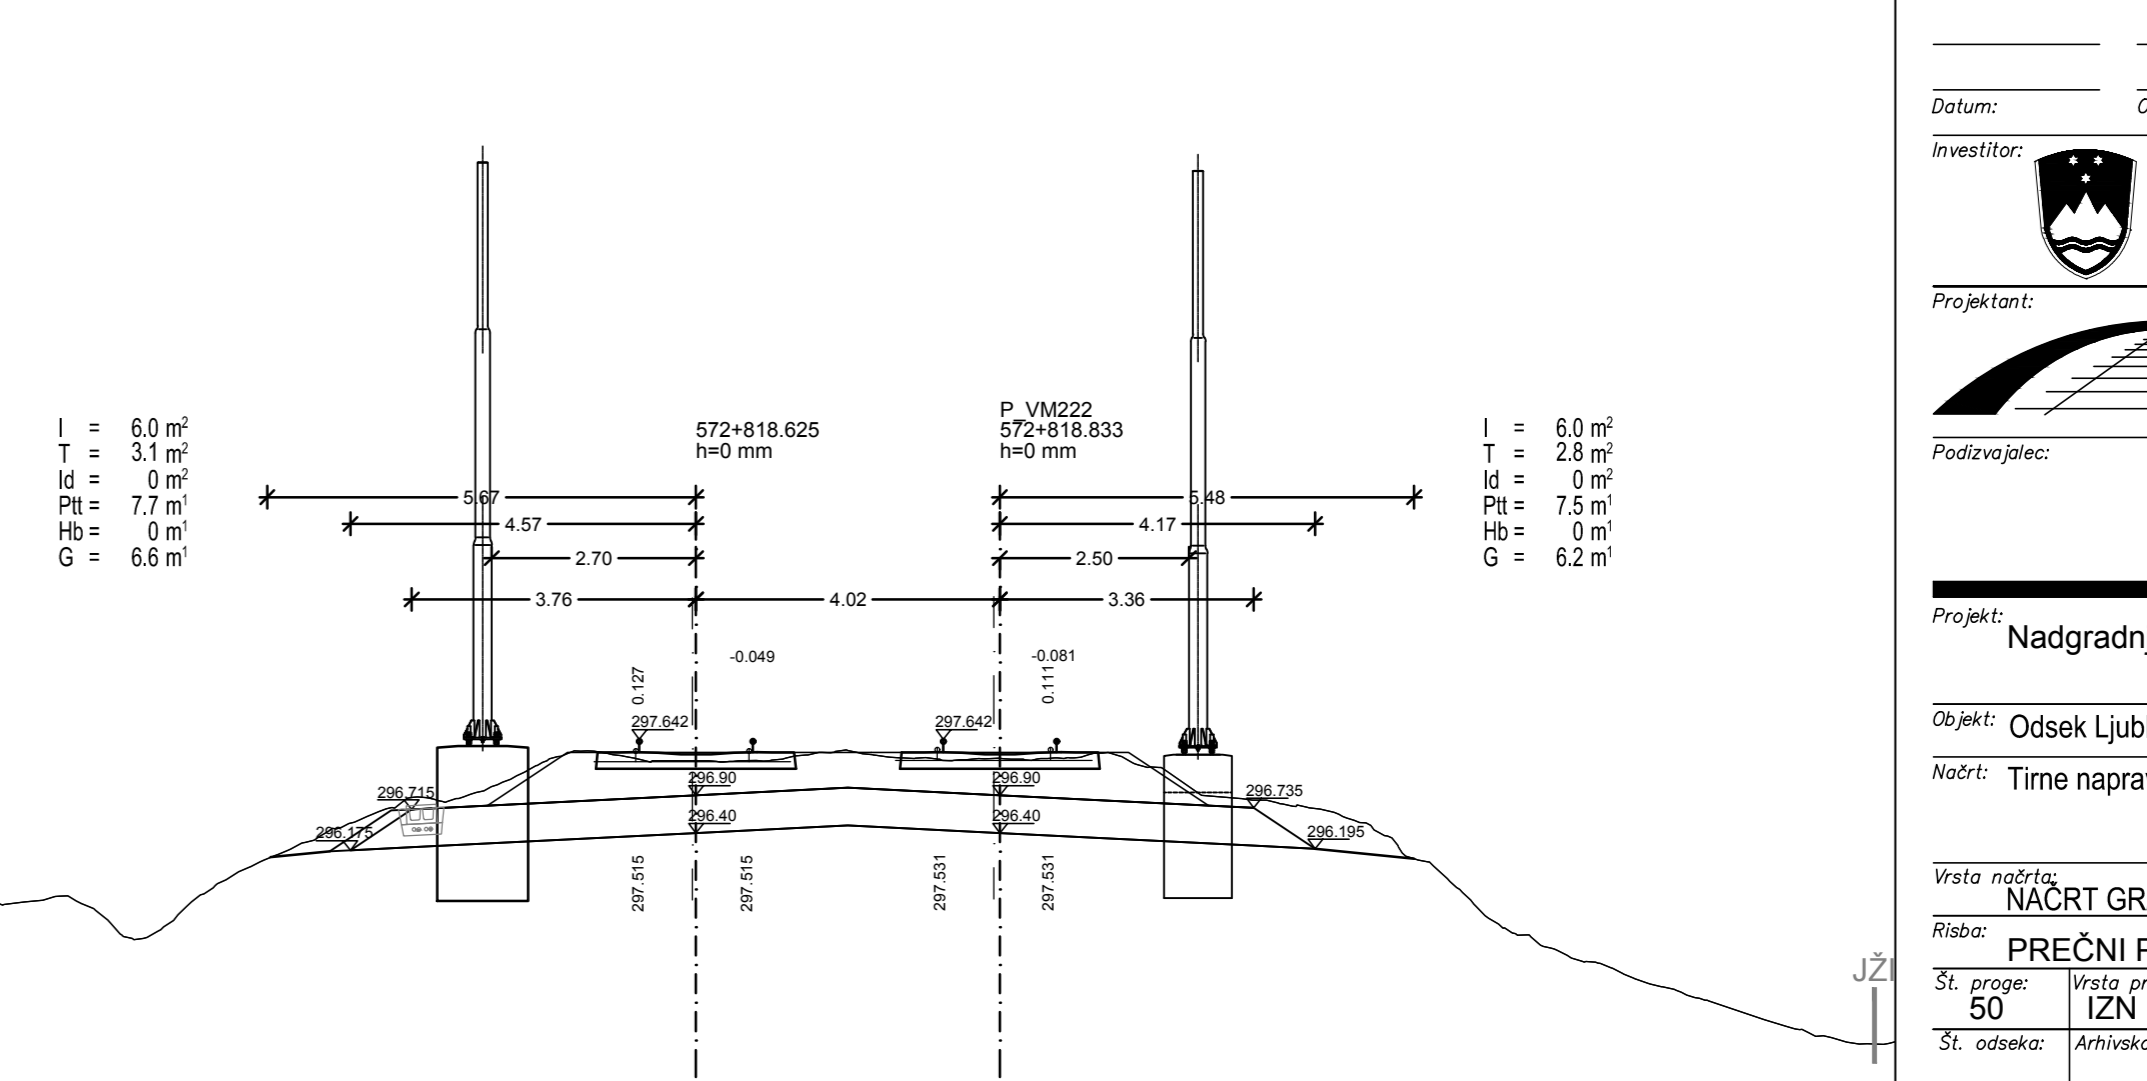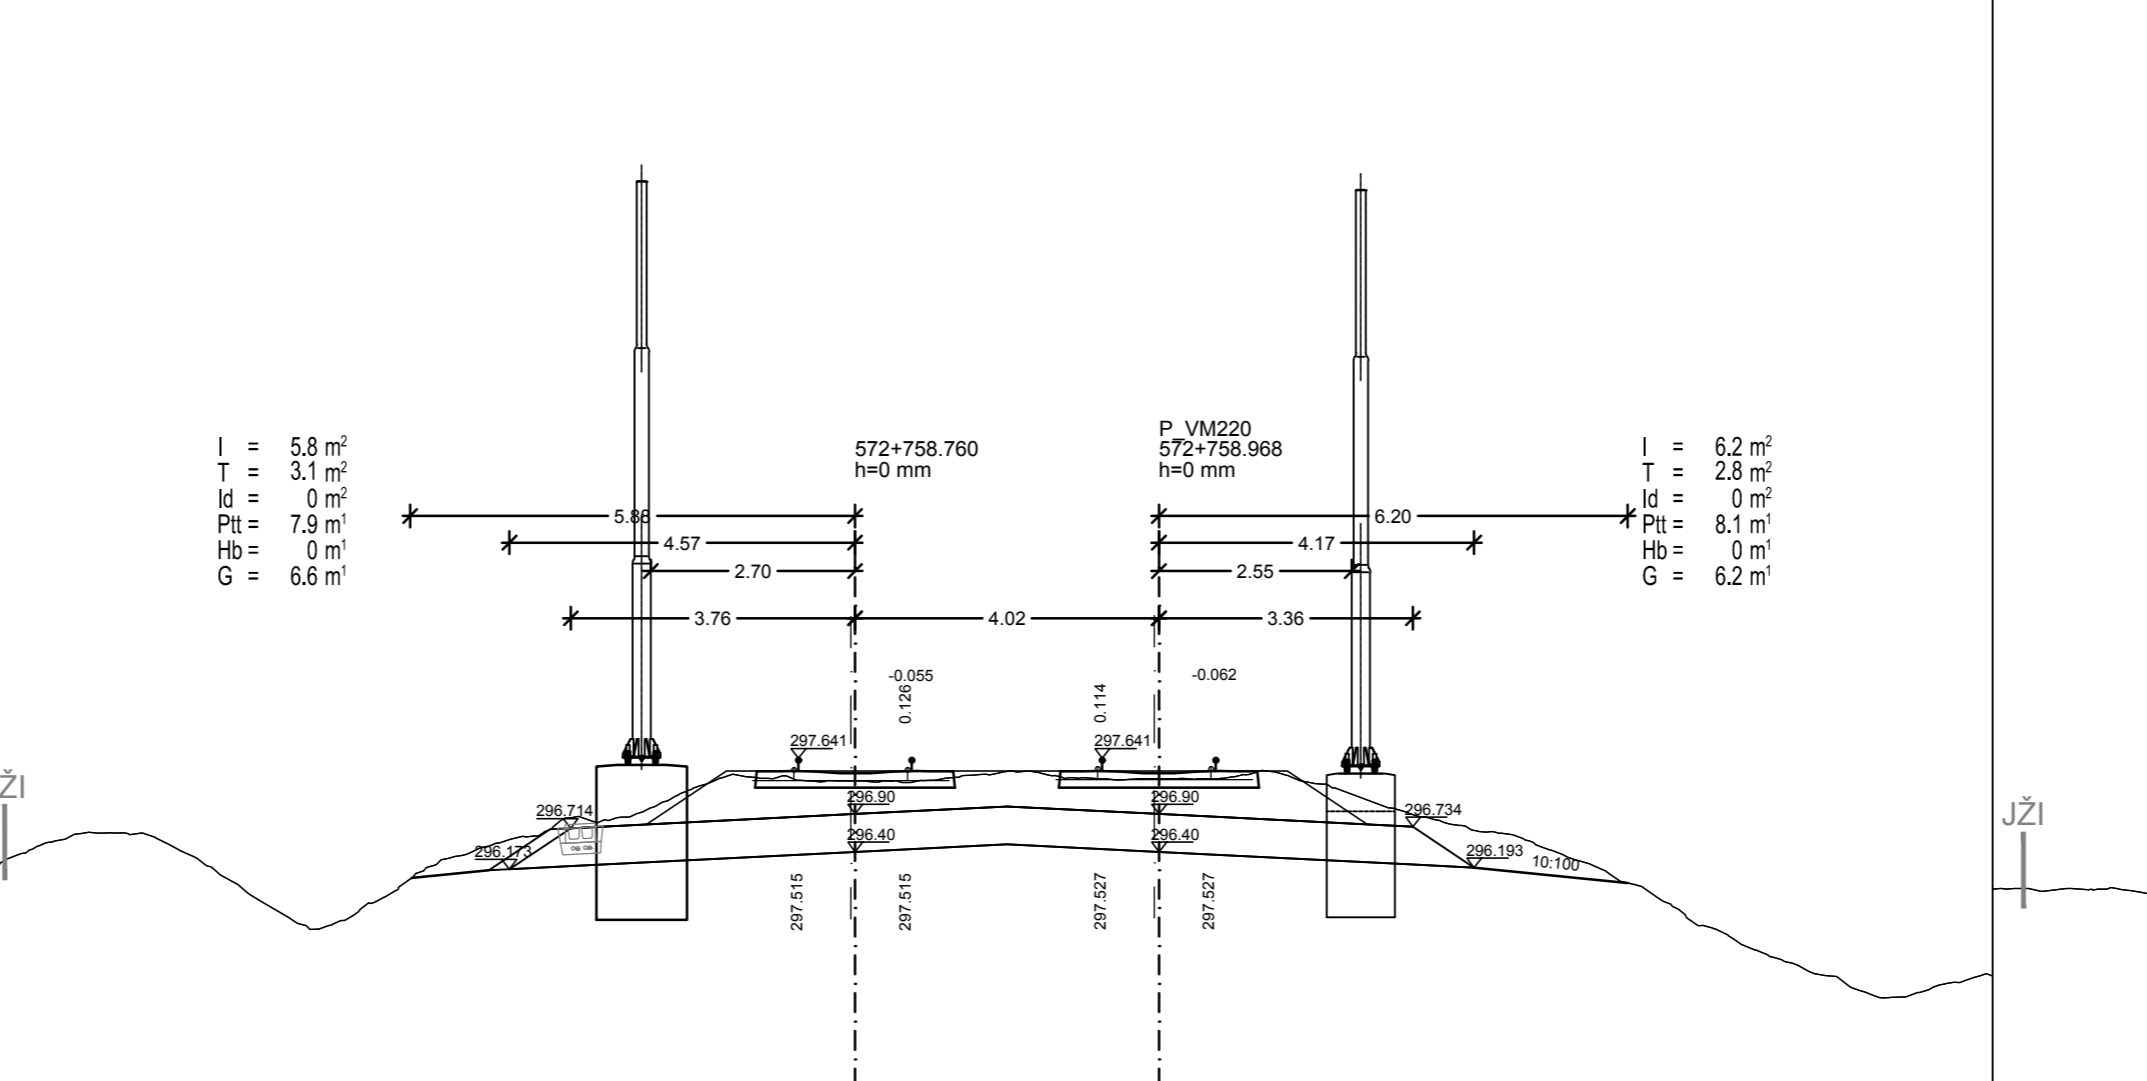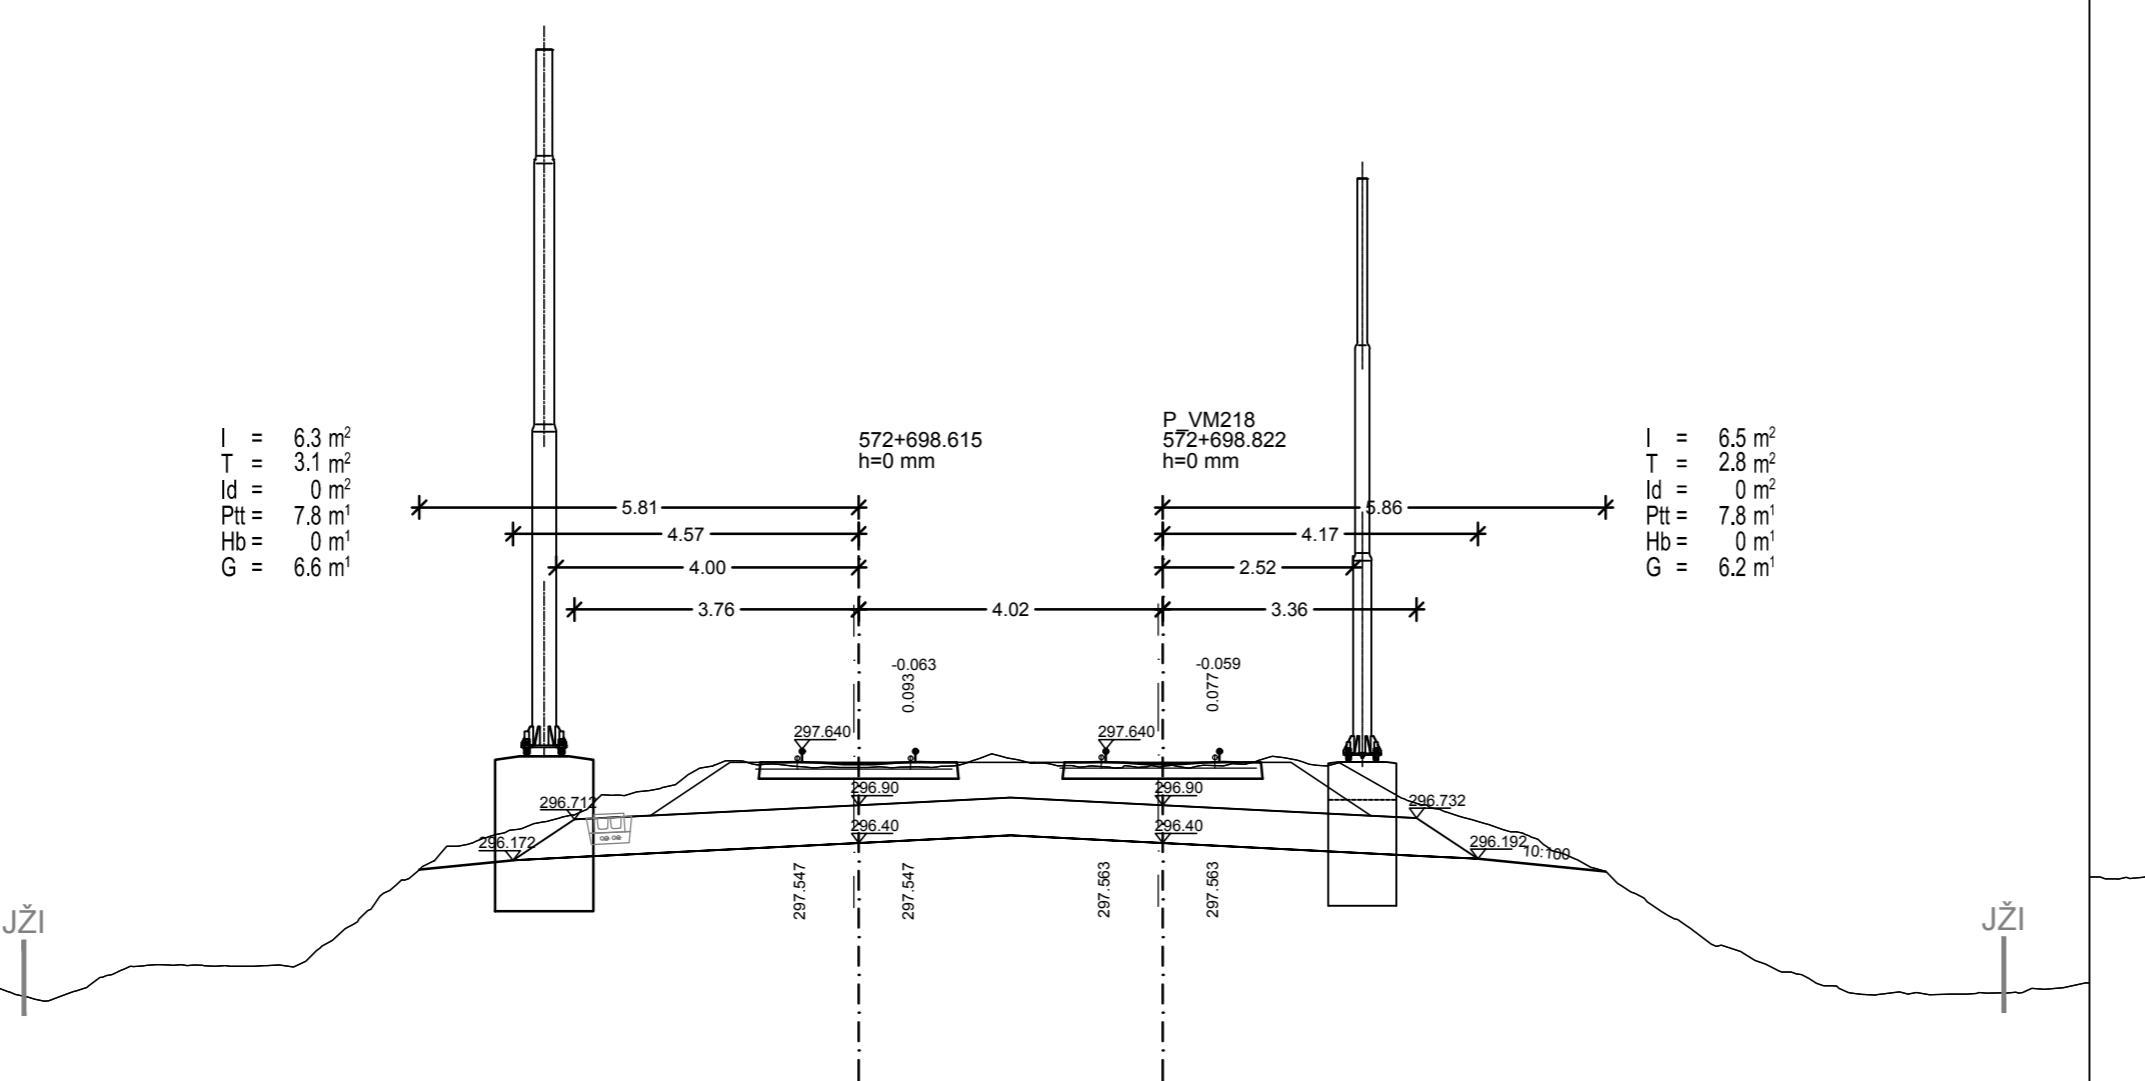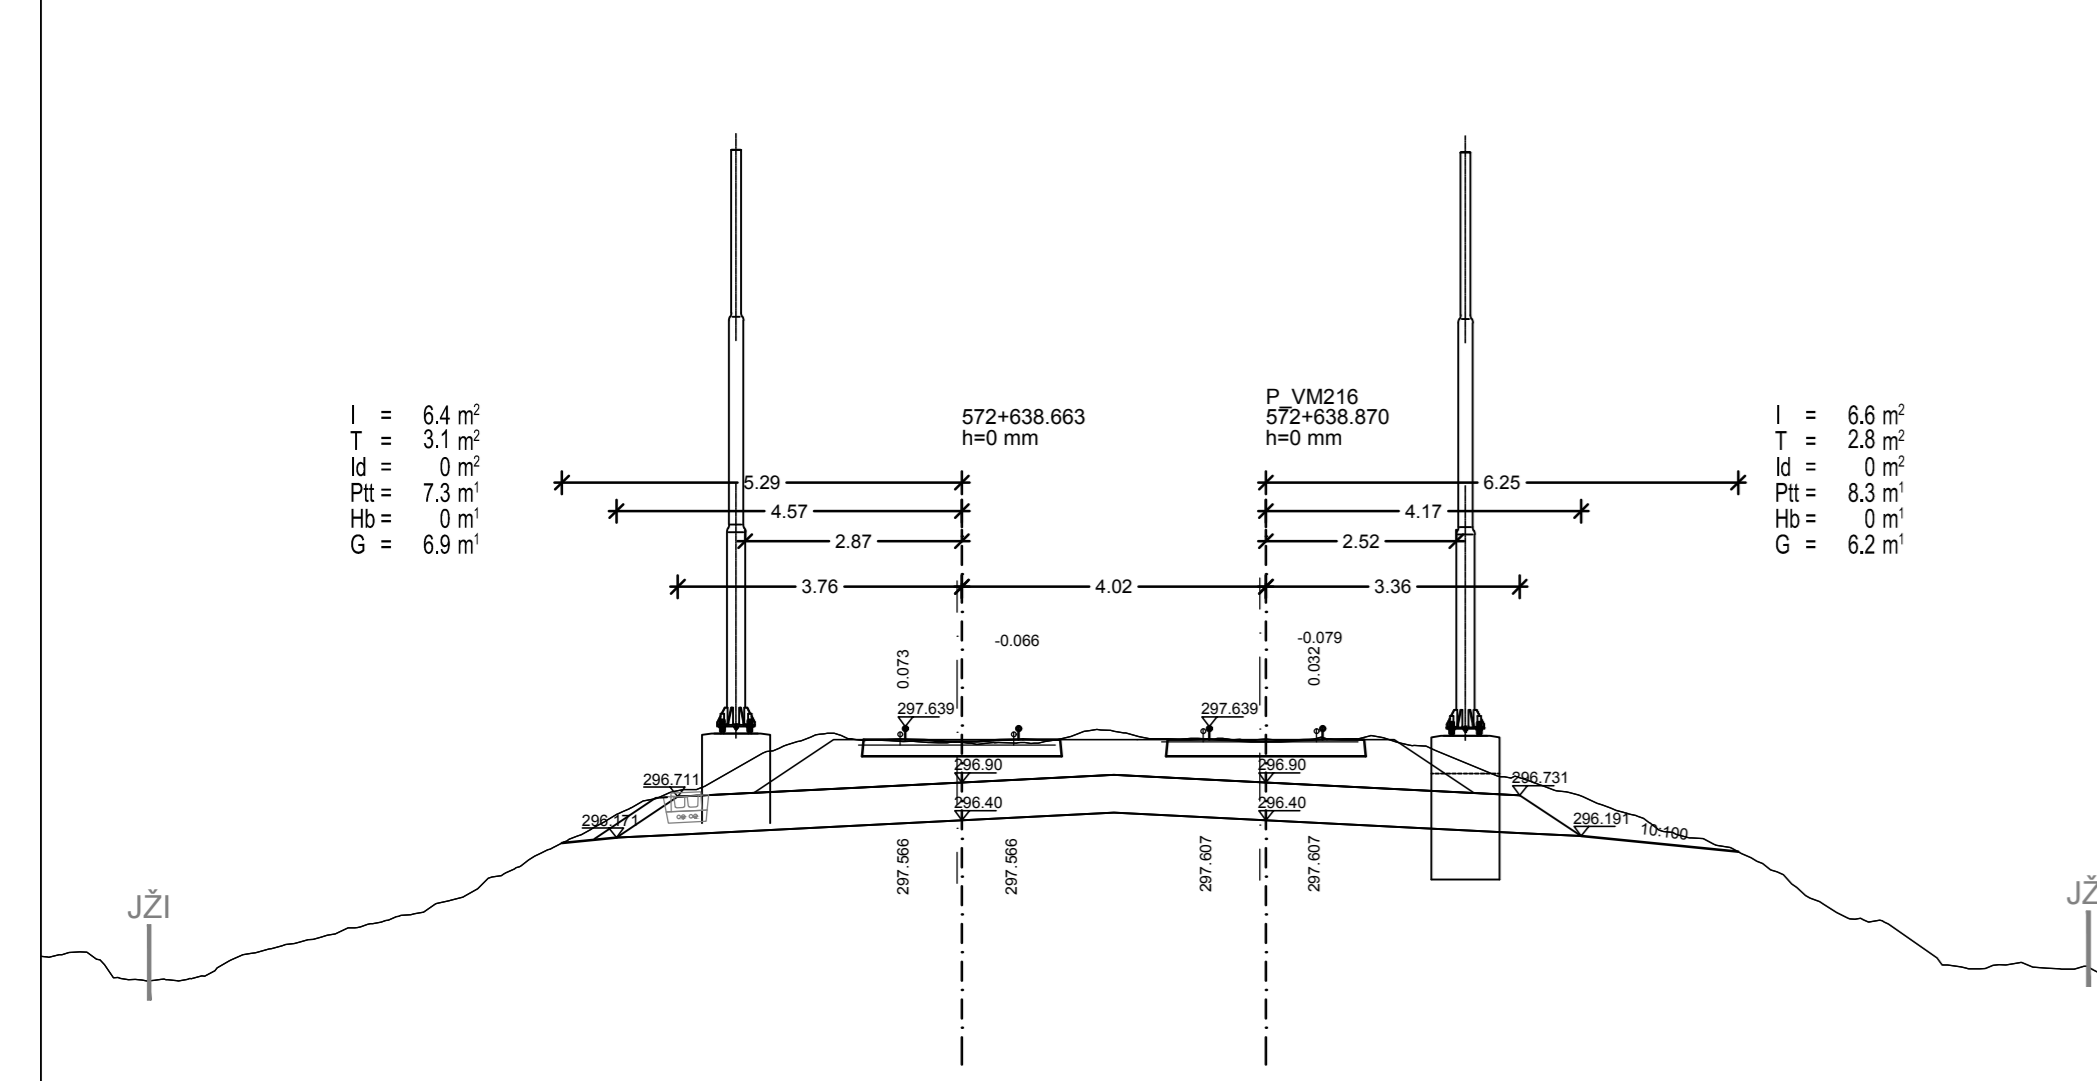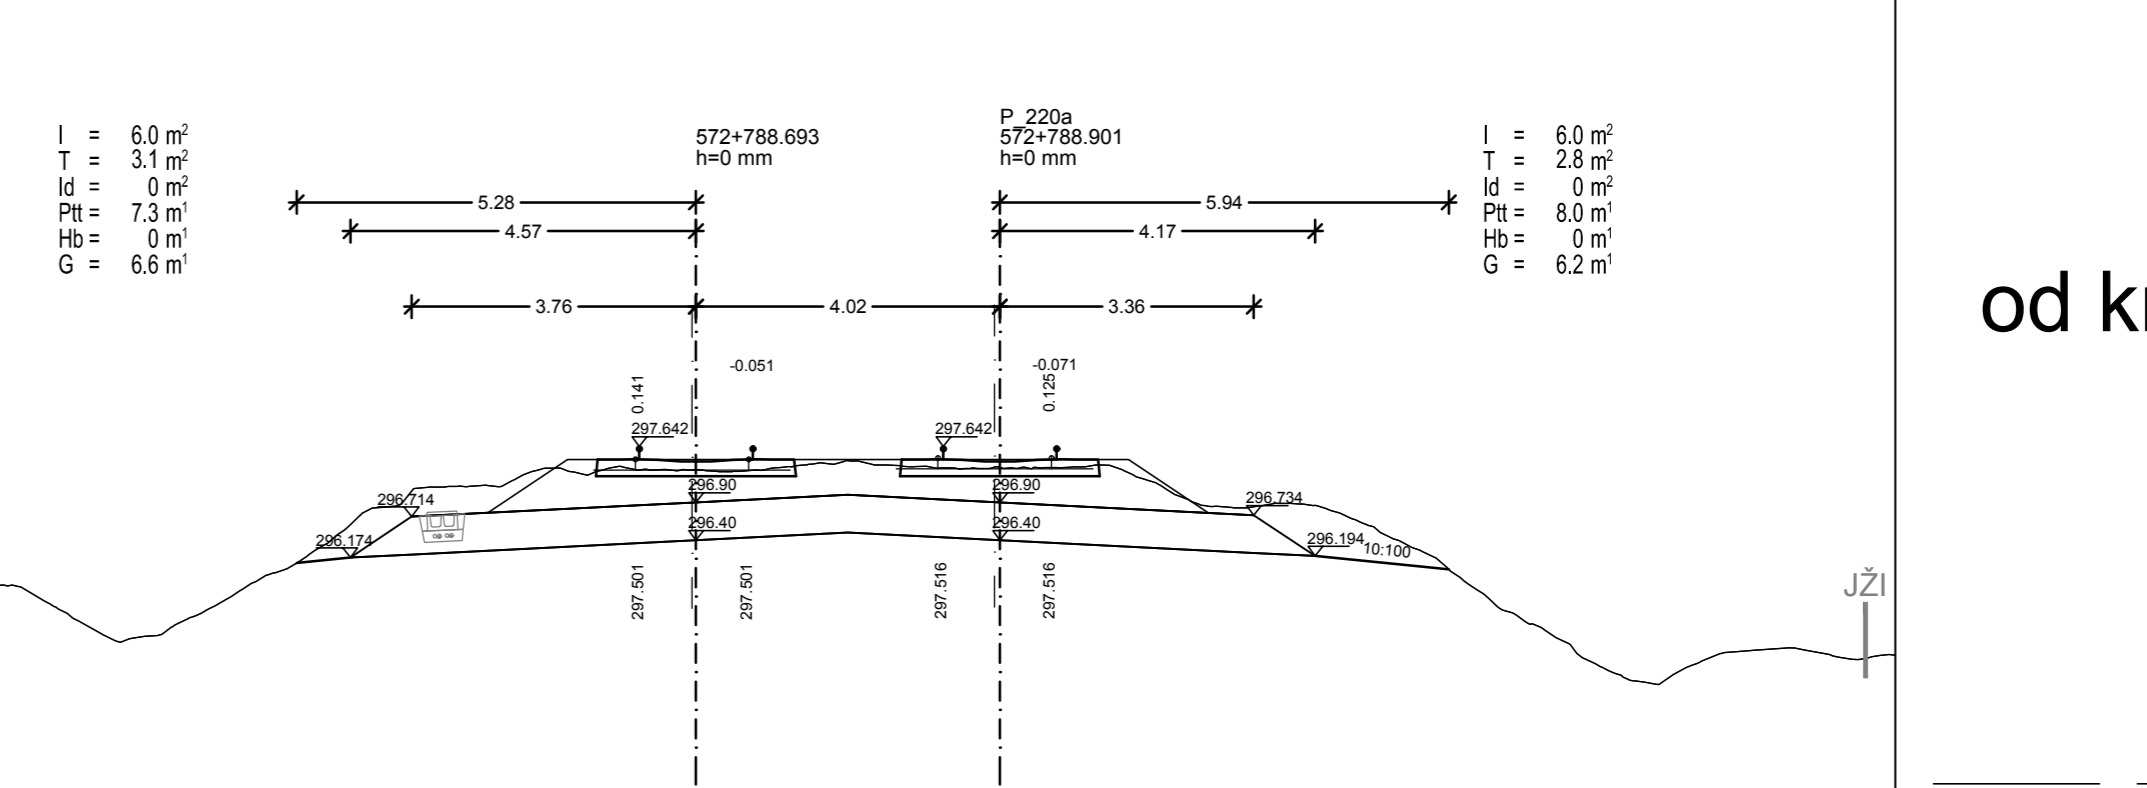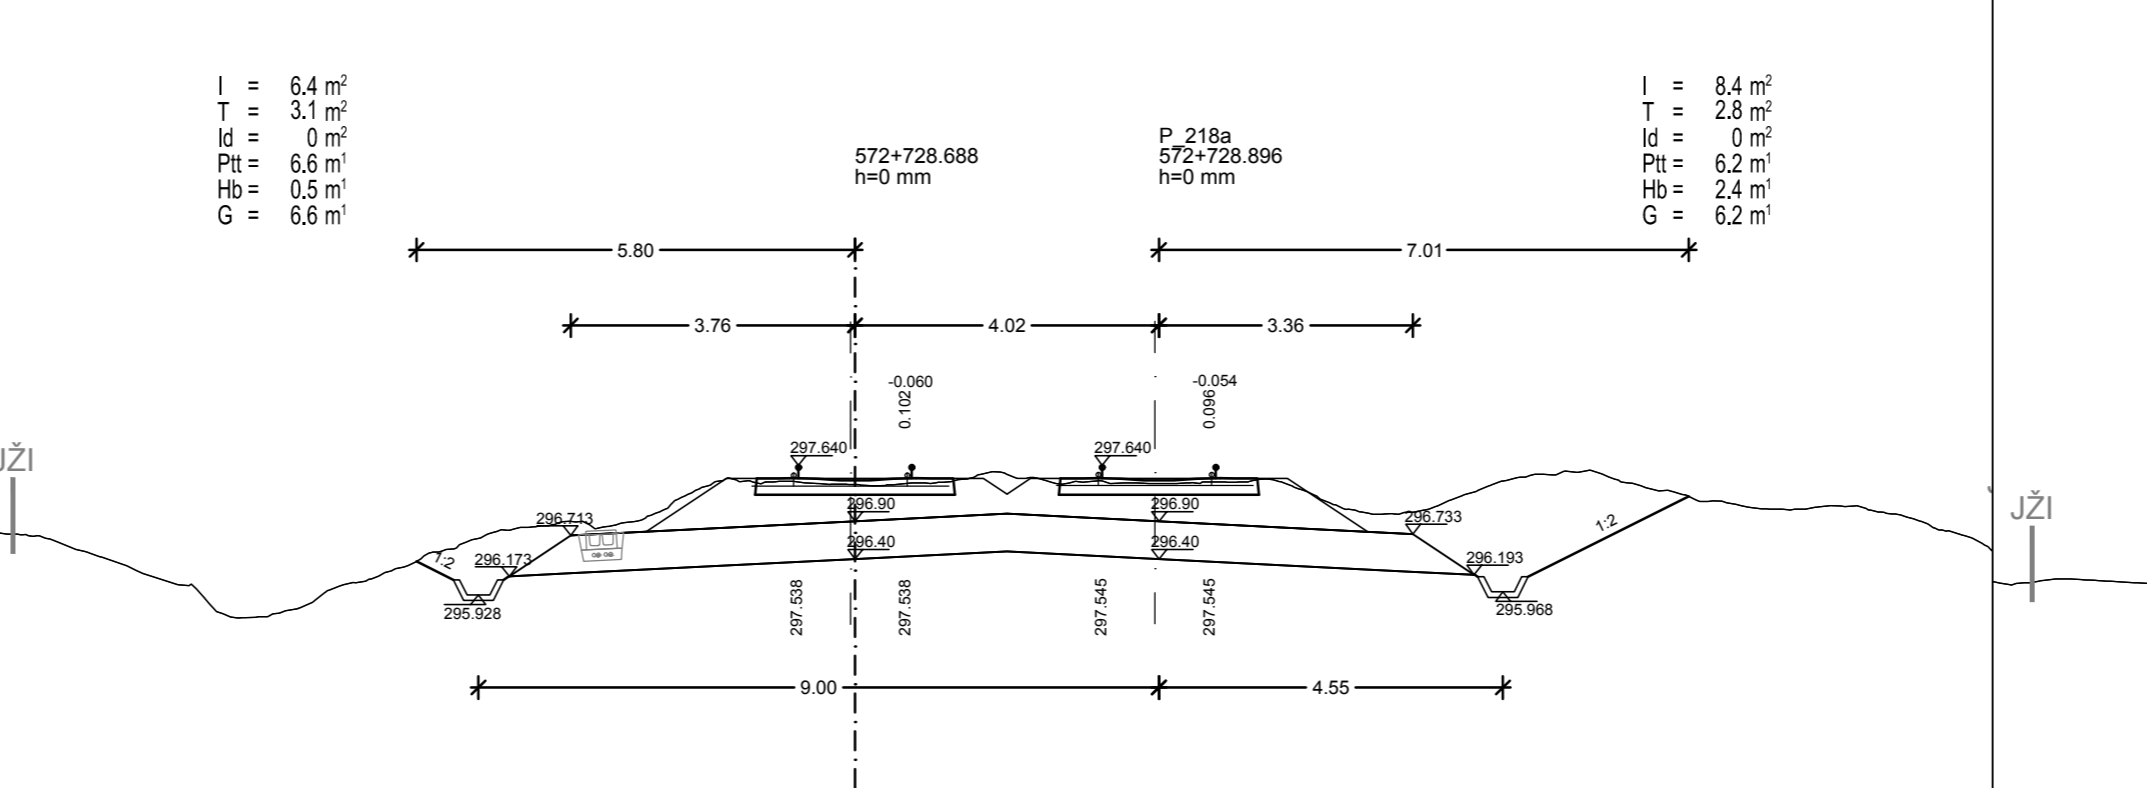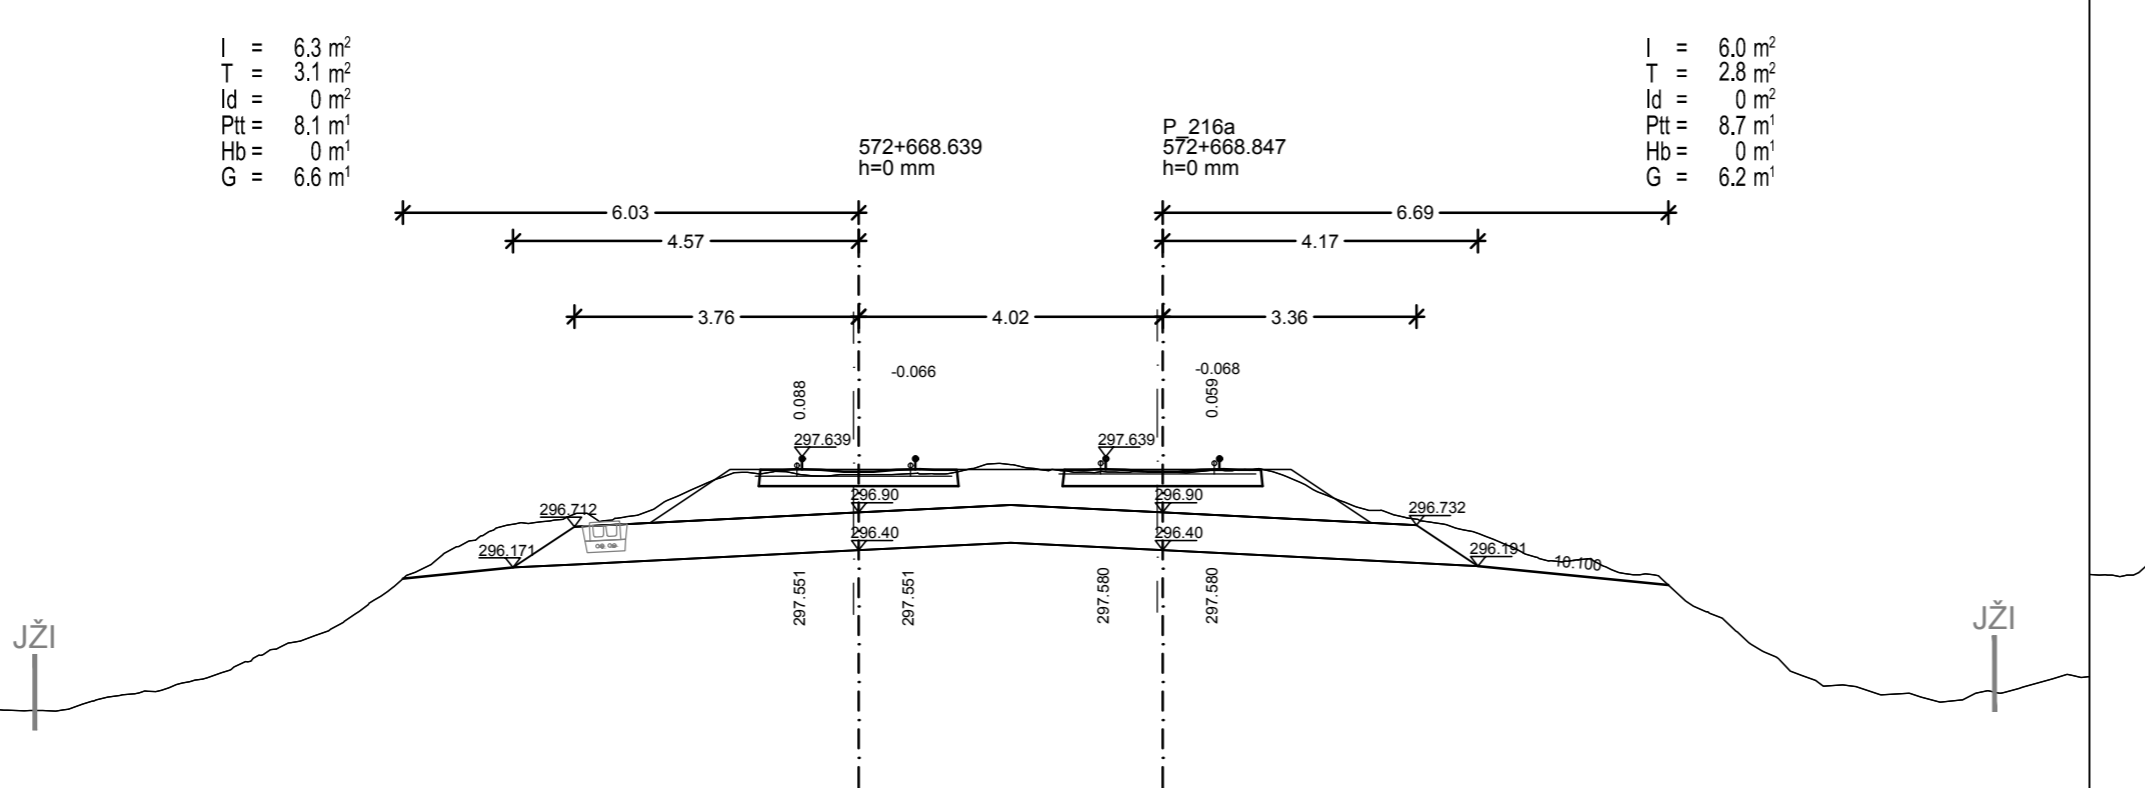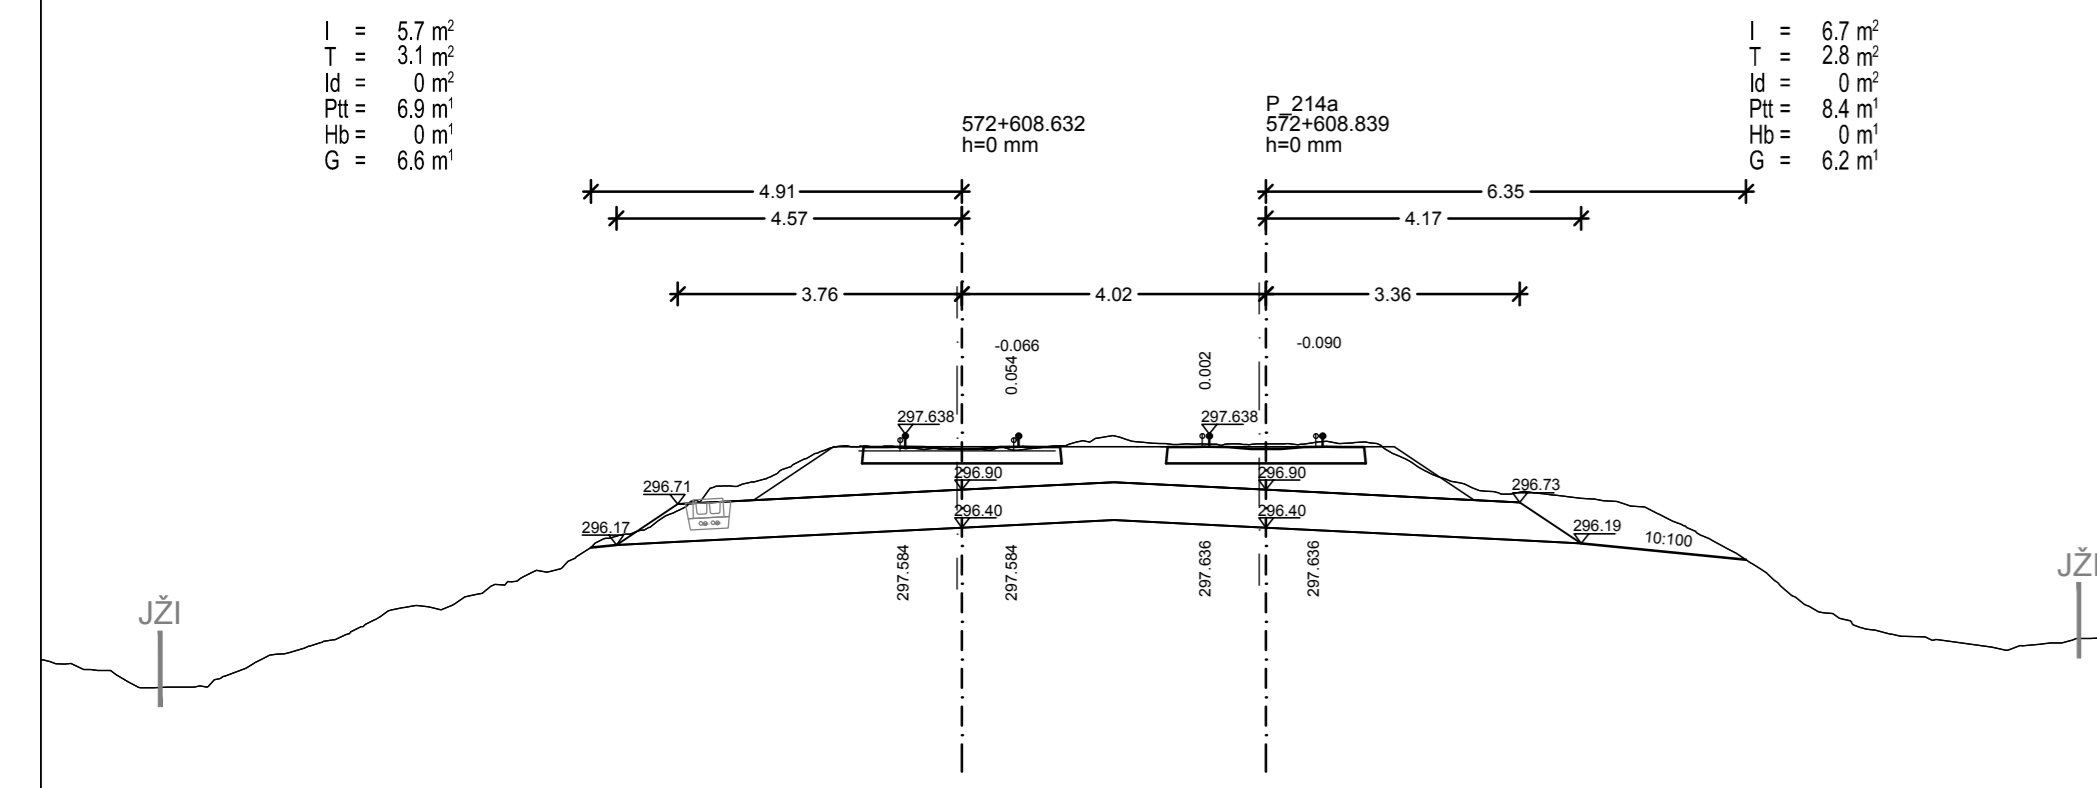

PREČNI PROFILI od km 572+590 do km 572+830

MERILO 1:100 3/1

Datum: _____ Opis spremembe: _____ Podpis: _____

Investitor: **Republika Slovenija**
Ministrstvo za infrastrukturo
Direkcija RS za infrastrukturo
Tržaška cesta 19, 1000 Ljubljana
tel.: 01 478 80 02, fax: 01 478 81 23

Projektant: **sž - projektivno podjetje ljubljana, d.d.**
projekiranje, inženiring, svetovanje
Ukmarjeva ulica 6, SI - 1000 Ljubljana
tel.: 01 300 76 00, fax.: 01 300 76 36

Podizvajalec: _____

Projekt: **Nadgradnja medpostajnega odseka Ljubljana - Brezovica**

Objekt: **Odsek Ljubljana - Brezovica** Id. št.: _____ Ime: _____

Načrt: **Trine naprave** Odg. vodja projekta: G-2753 Boris Brilly univ.dipl.inž.gradb.

Vrsta načrta: **NAČRT GRADBENIH KONTRUKCIJ** Odg. projektant načrta: G-2753 Boris Brilly univ.dipl.inž.gradb.

Risba: **PREČNI PROFILI** Izdelal: G-2753 Boris Brilly univ.dipl.inž.gradb.

Št. prog:	50	Vrsta projekta:	IZN	Merilo:	1:100	Datum:	julij 2019	Projekt št.:	3685	Načrt št.:	3/1	Int. št.:	3685 3/1
Št. odseka:	ZG50	Arhivsko številka:	0098	Faza/objekt:	007.2121. G.132	Sifra risabe:	G.132	Prostor za črtno kodo:				Risba št.:	3.30

PREČNI PROFILI od km 572+830 do km 573+050

MERILO 1:100

3/1

Datum: _____ Opis spremembe: _____ Podpis: _____

Investitor:  **Republika Slovenija**
Ministrstvo za infrastrukturo
Direkcija RS za infrastrukturo
Tržaška cesta 19, 1000 Ljubljana
tel.: 01 478 80 02, fax: 01 478 81 23

Projektant:  **sž - projektivno podjetje ljubljana, d.d.**
projekiranje, inženiring, svetovanje
Ukmarjeva ulica 6, SI - 1000 Ljubljana
tel.: 01 300 76 00, fax.: 01 300 76 36

Podizvajalec: _____

Projekt: **Nadgradnja medpostajnega odseka Ljubljana - Brezovica**

Objekt: **Odsek Ljubljana - Brezovica**

Načrt: **Tirne naprave**

Odg. vodja projekta: **G-2753 Boris Brilly univ.dipl.inž.gradb.**









Odg. projektant načrta: **G-2753 Boris Brilly univ.dipl.inž.gradb.**









Izdajatelj: **G-2753 Boris Brilly univ.dipl.inž.gradb.**

Vrsta načrta: **NAČRT GRADBENIH KONTRUKCIJ**

Risba: **PREČNI PROFILI**

Št. prog:	50	Vrsta projekta:	IZN	Merilo:	1:100	Datum:	2019	Projekt št.:	3685	Načrt št.:	3/1	Int. št.:	3685 3/1
Št. odseka:	ZG50	Arhivsko številka:	0098	Faza/objekt:	007.2121	Šifra risabe:	G.132	Prostor za črtno kodo:			Risba št.:	3.31	

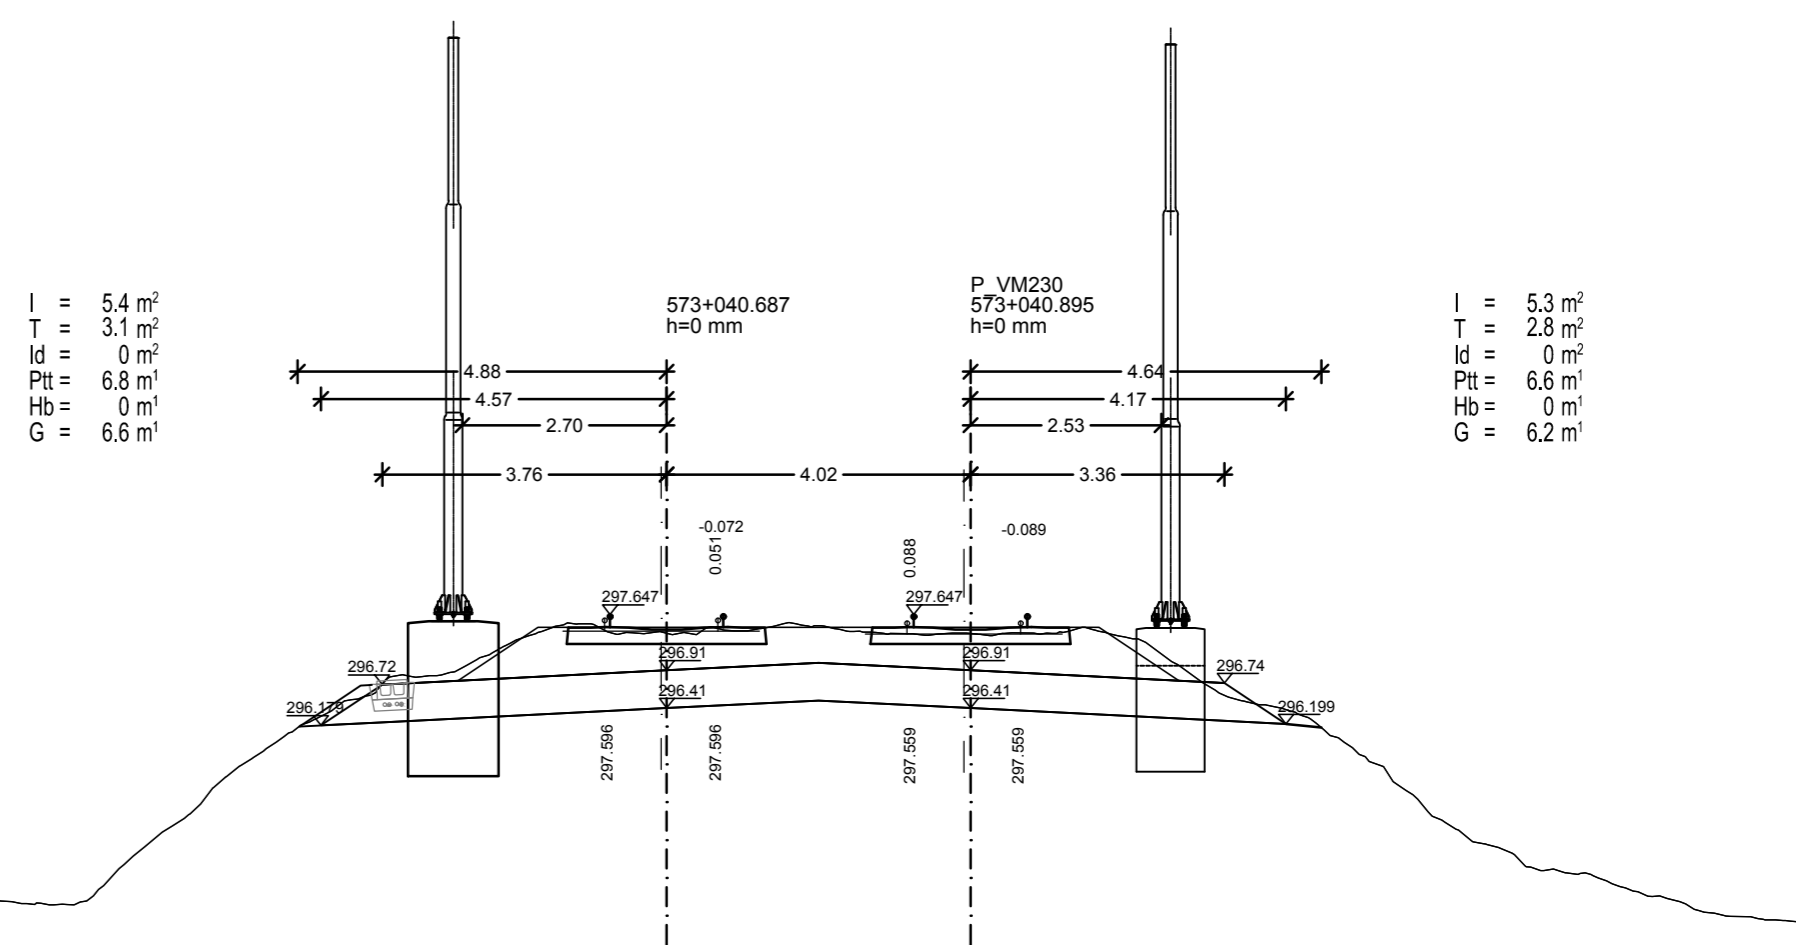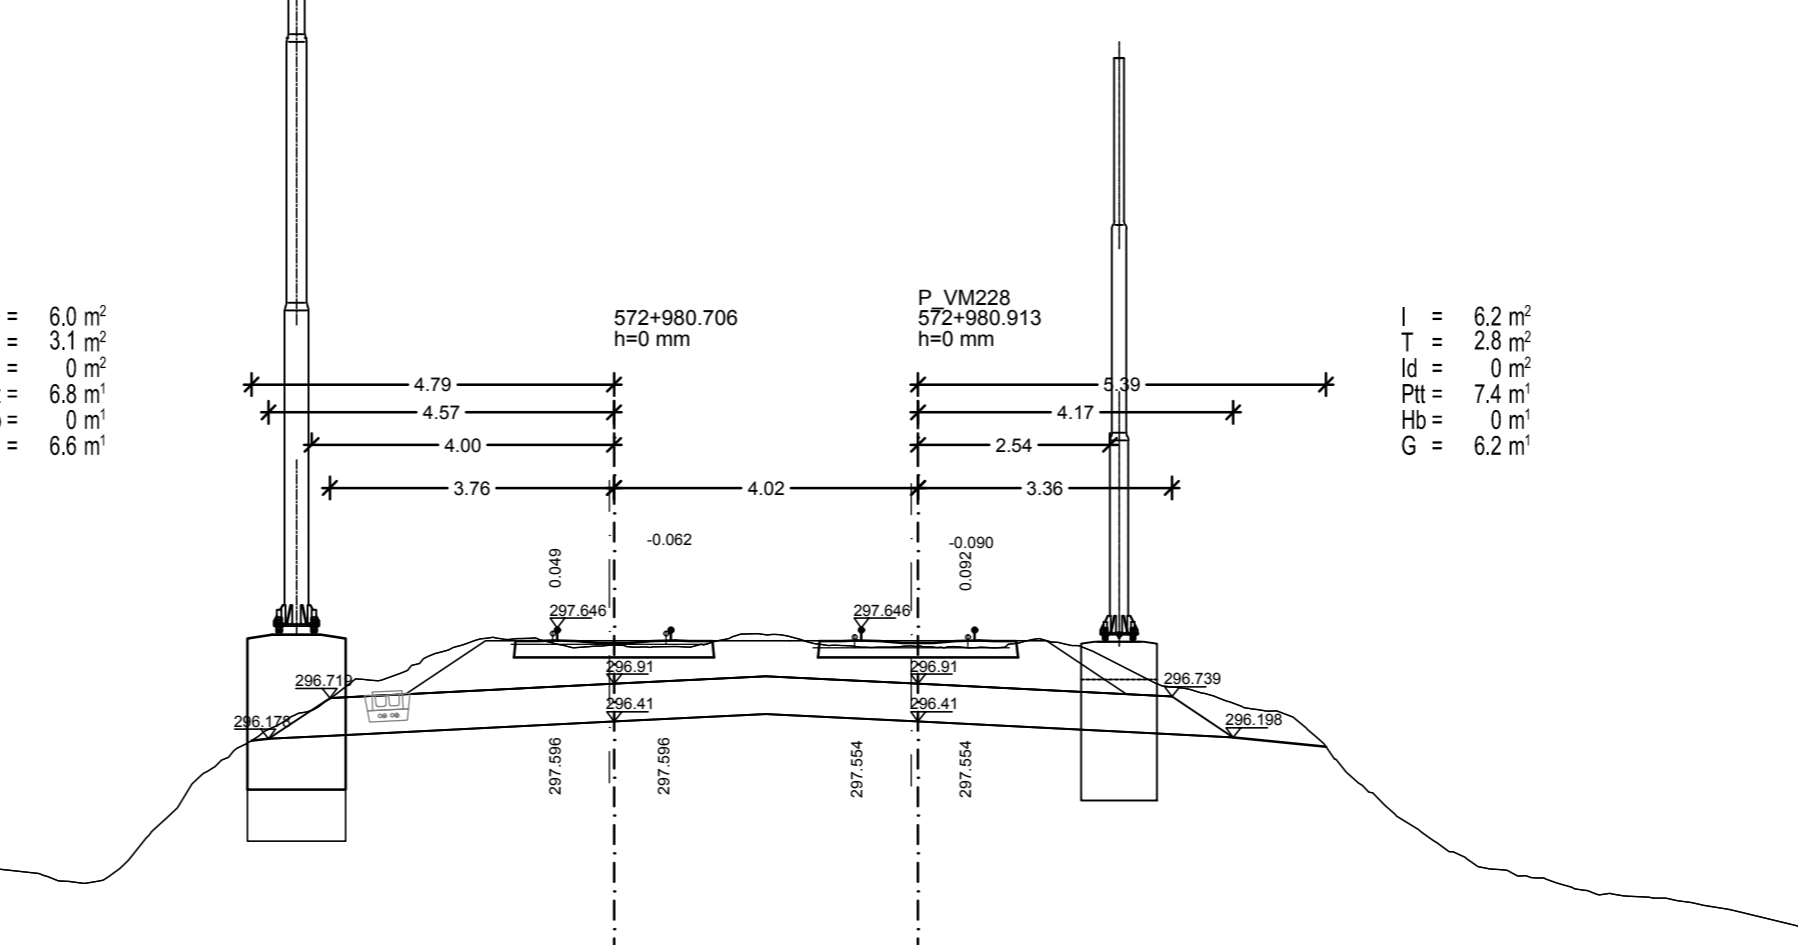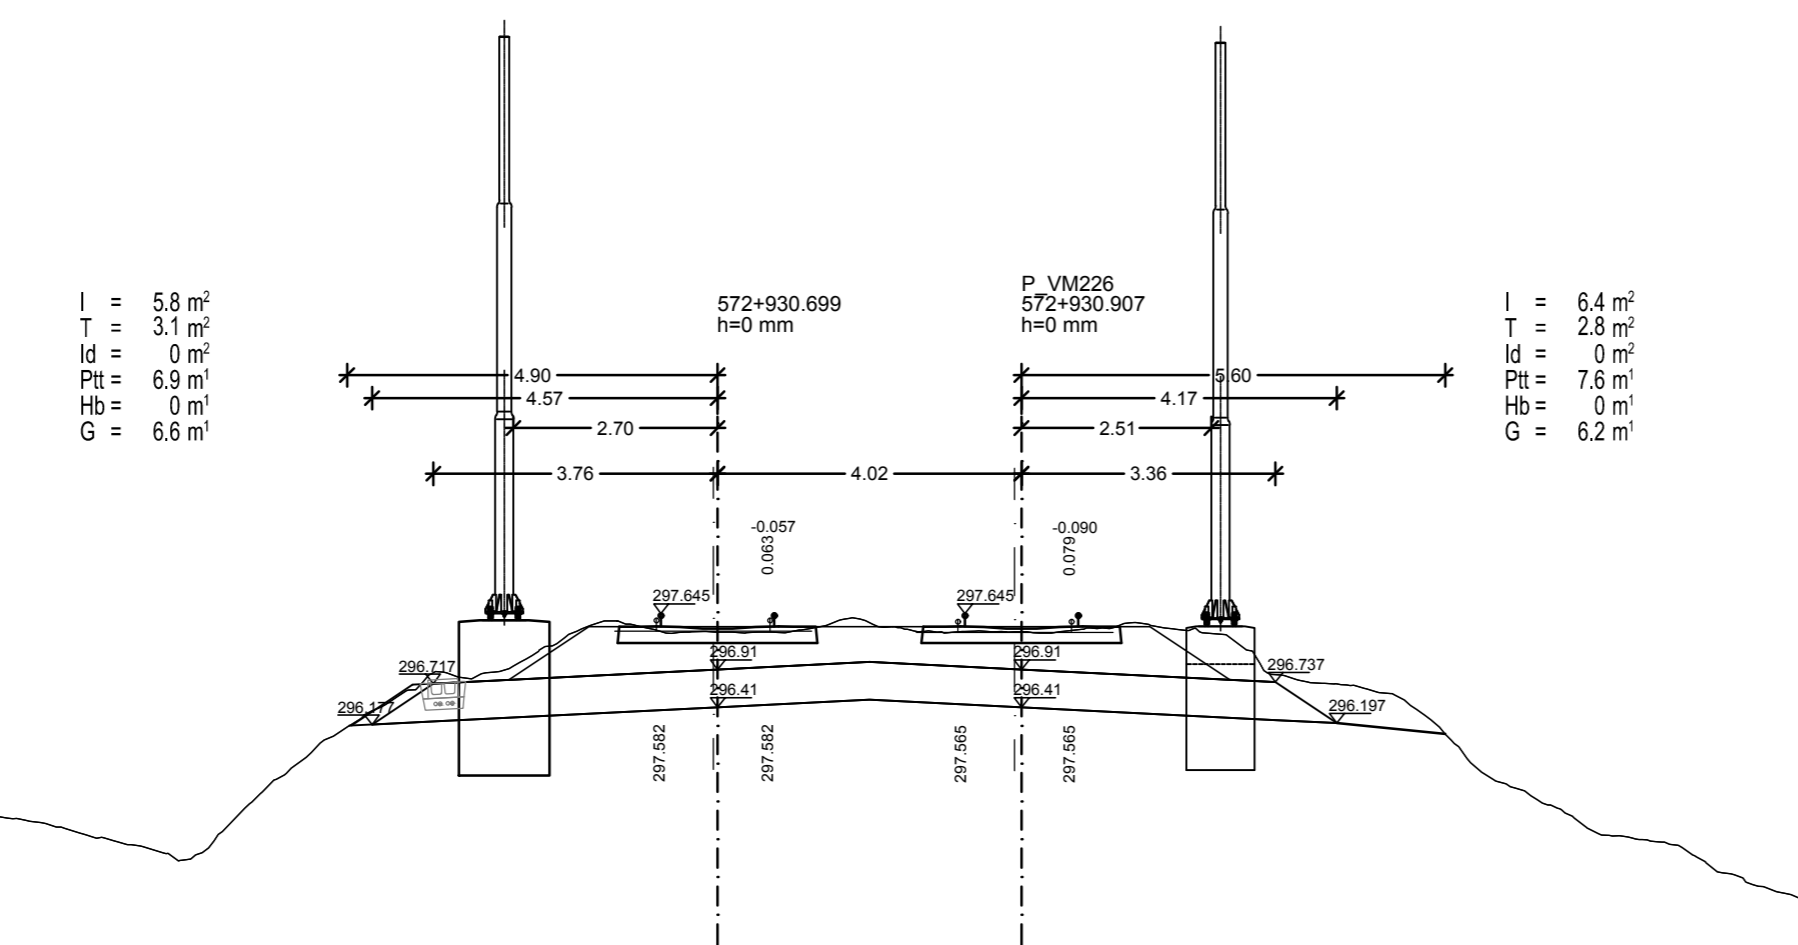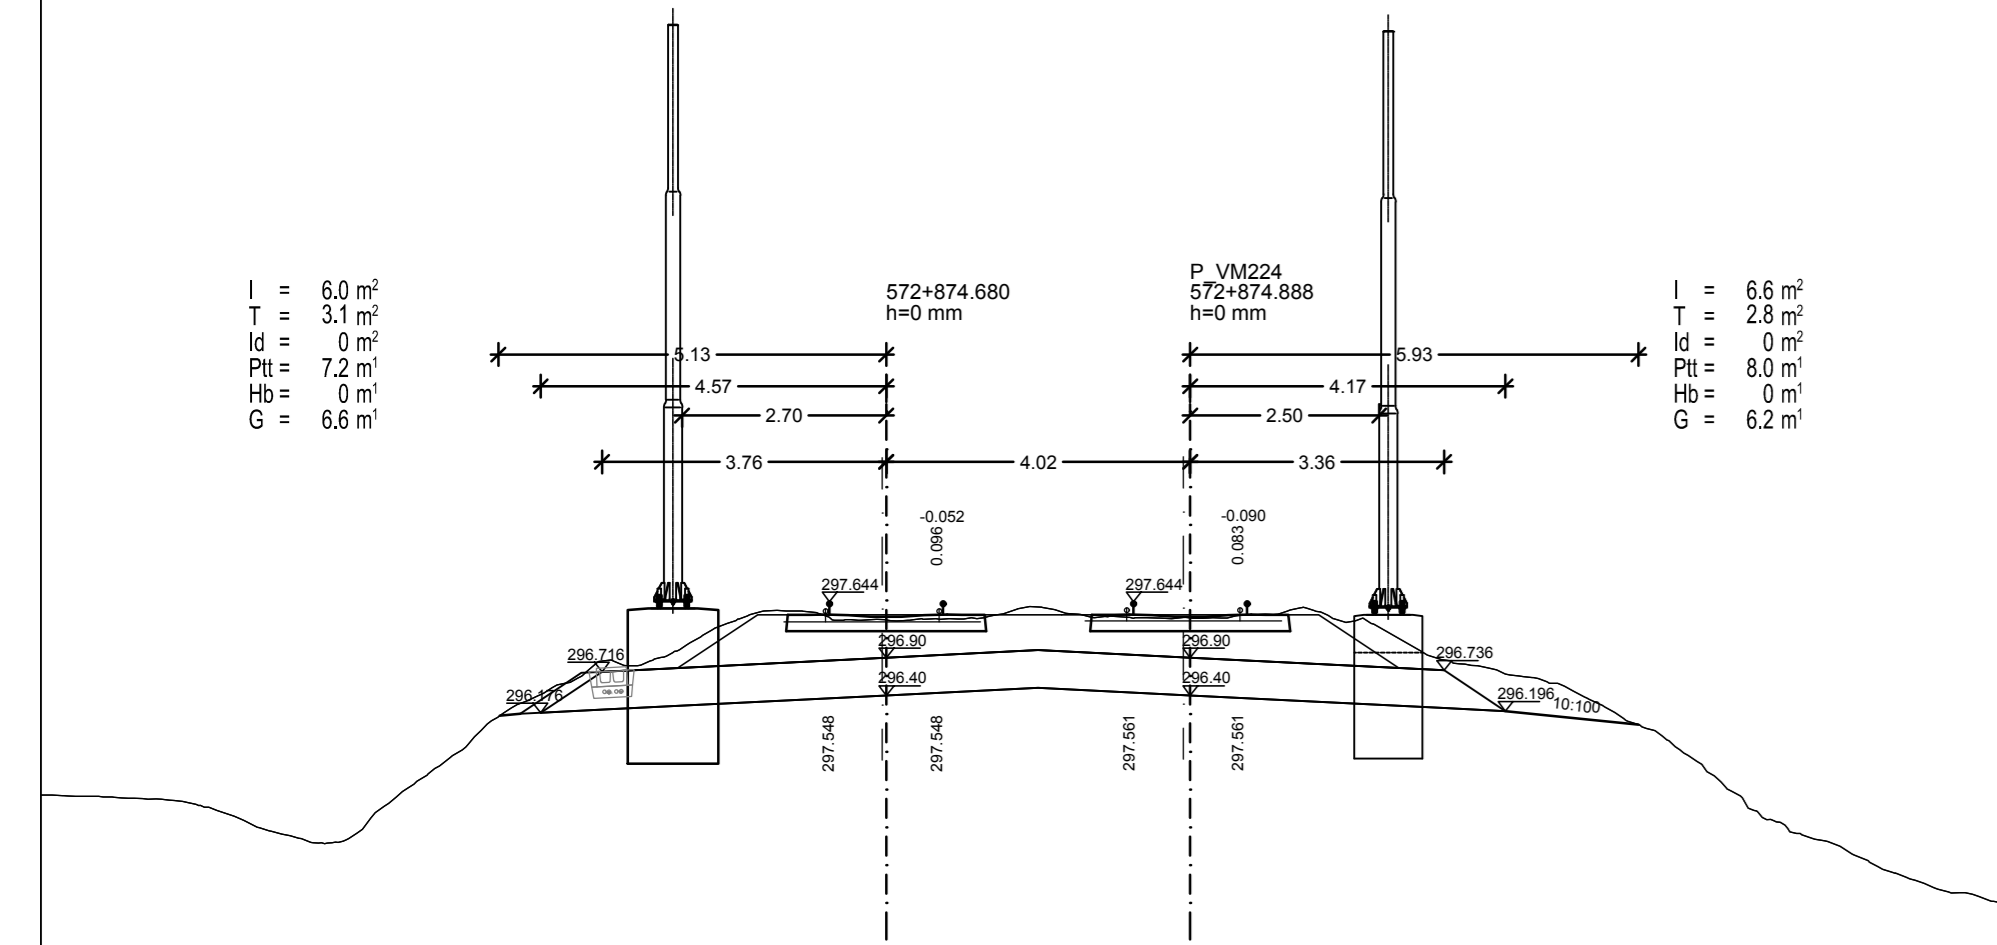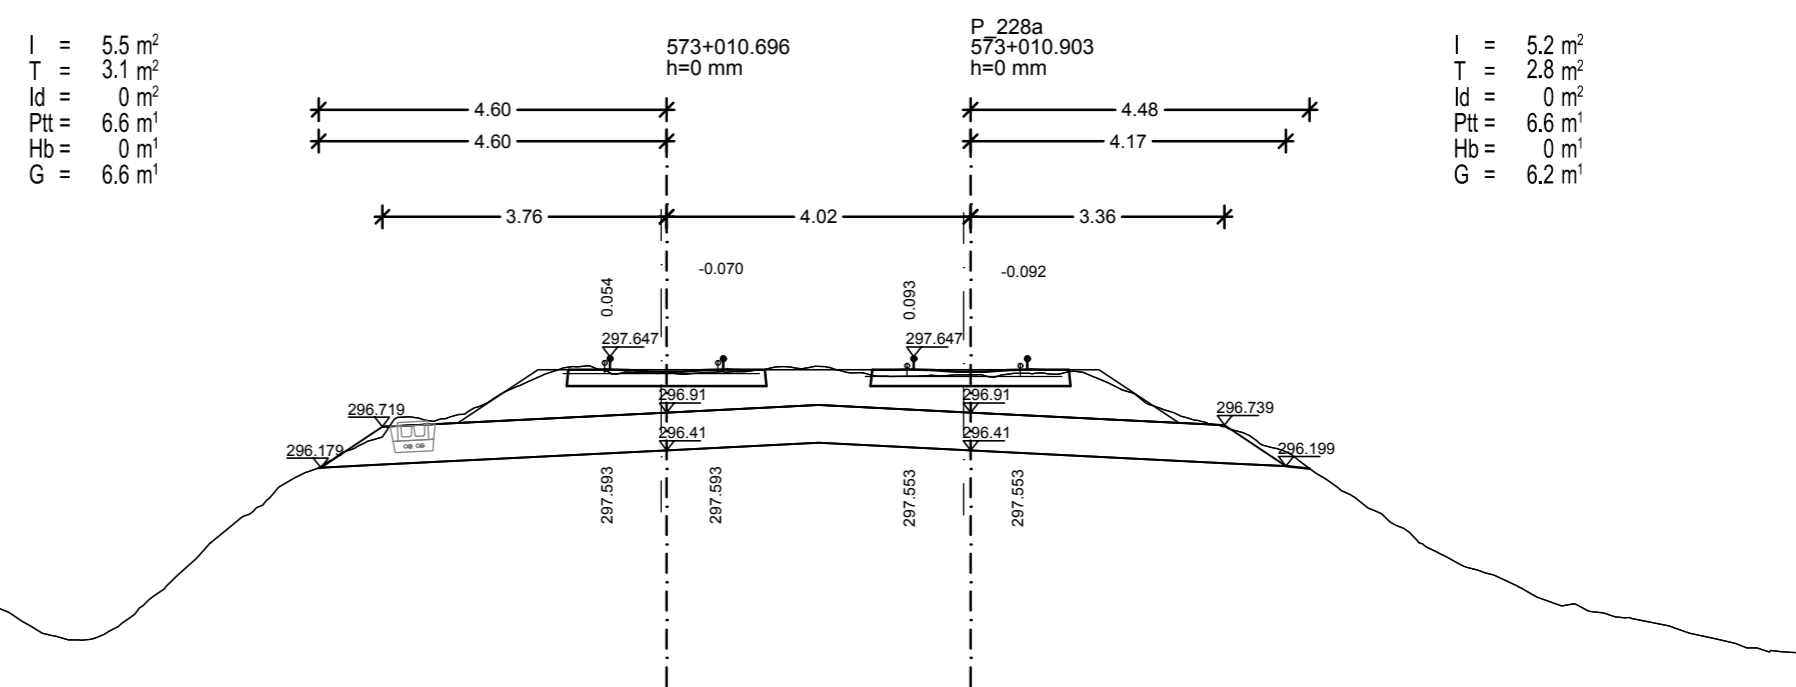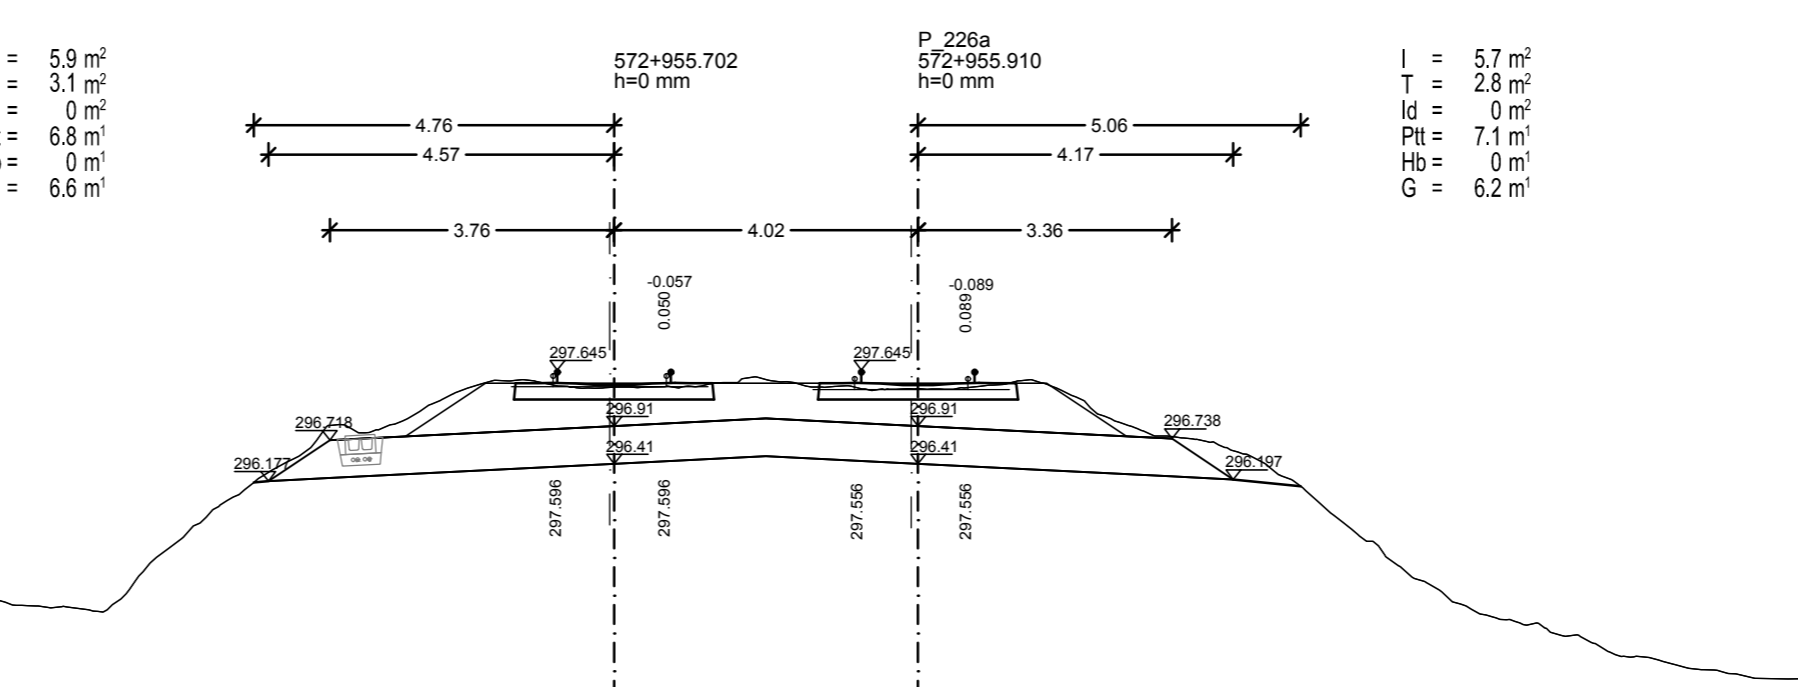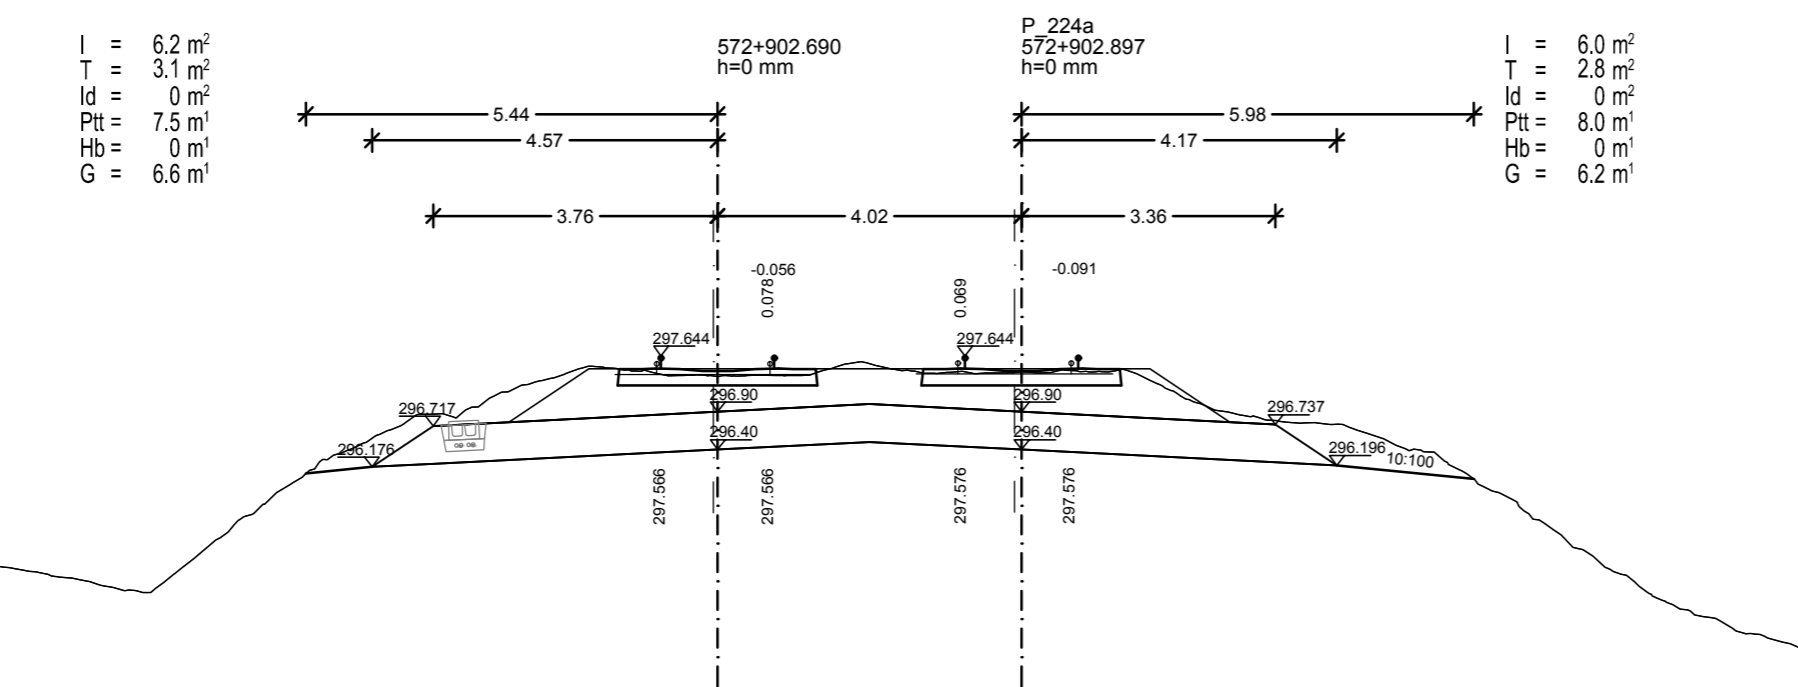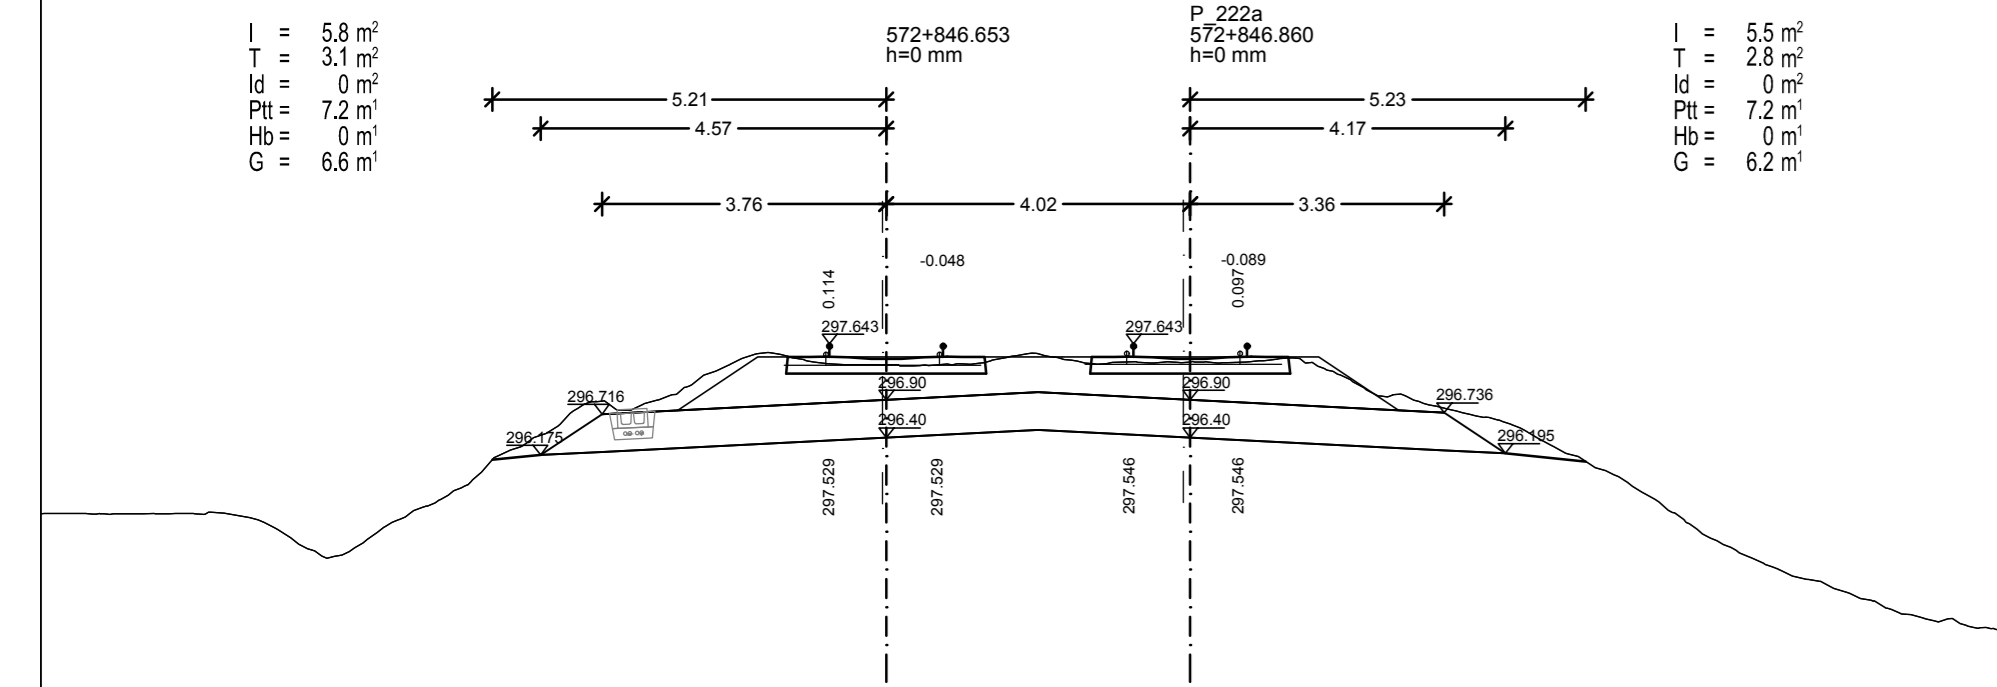

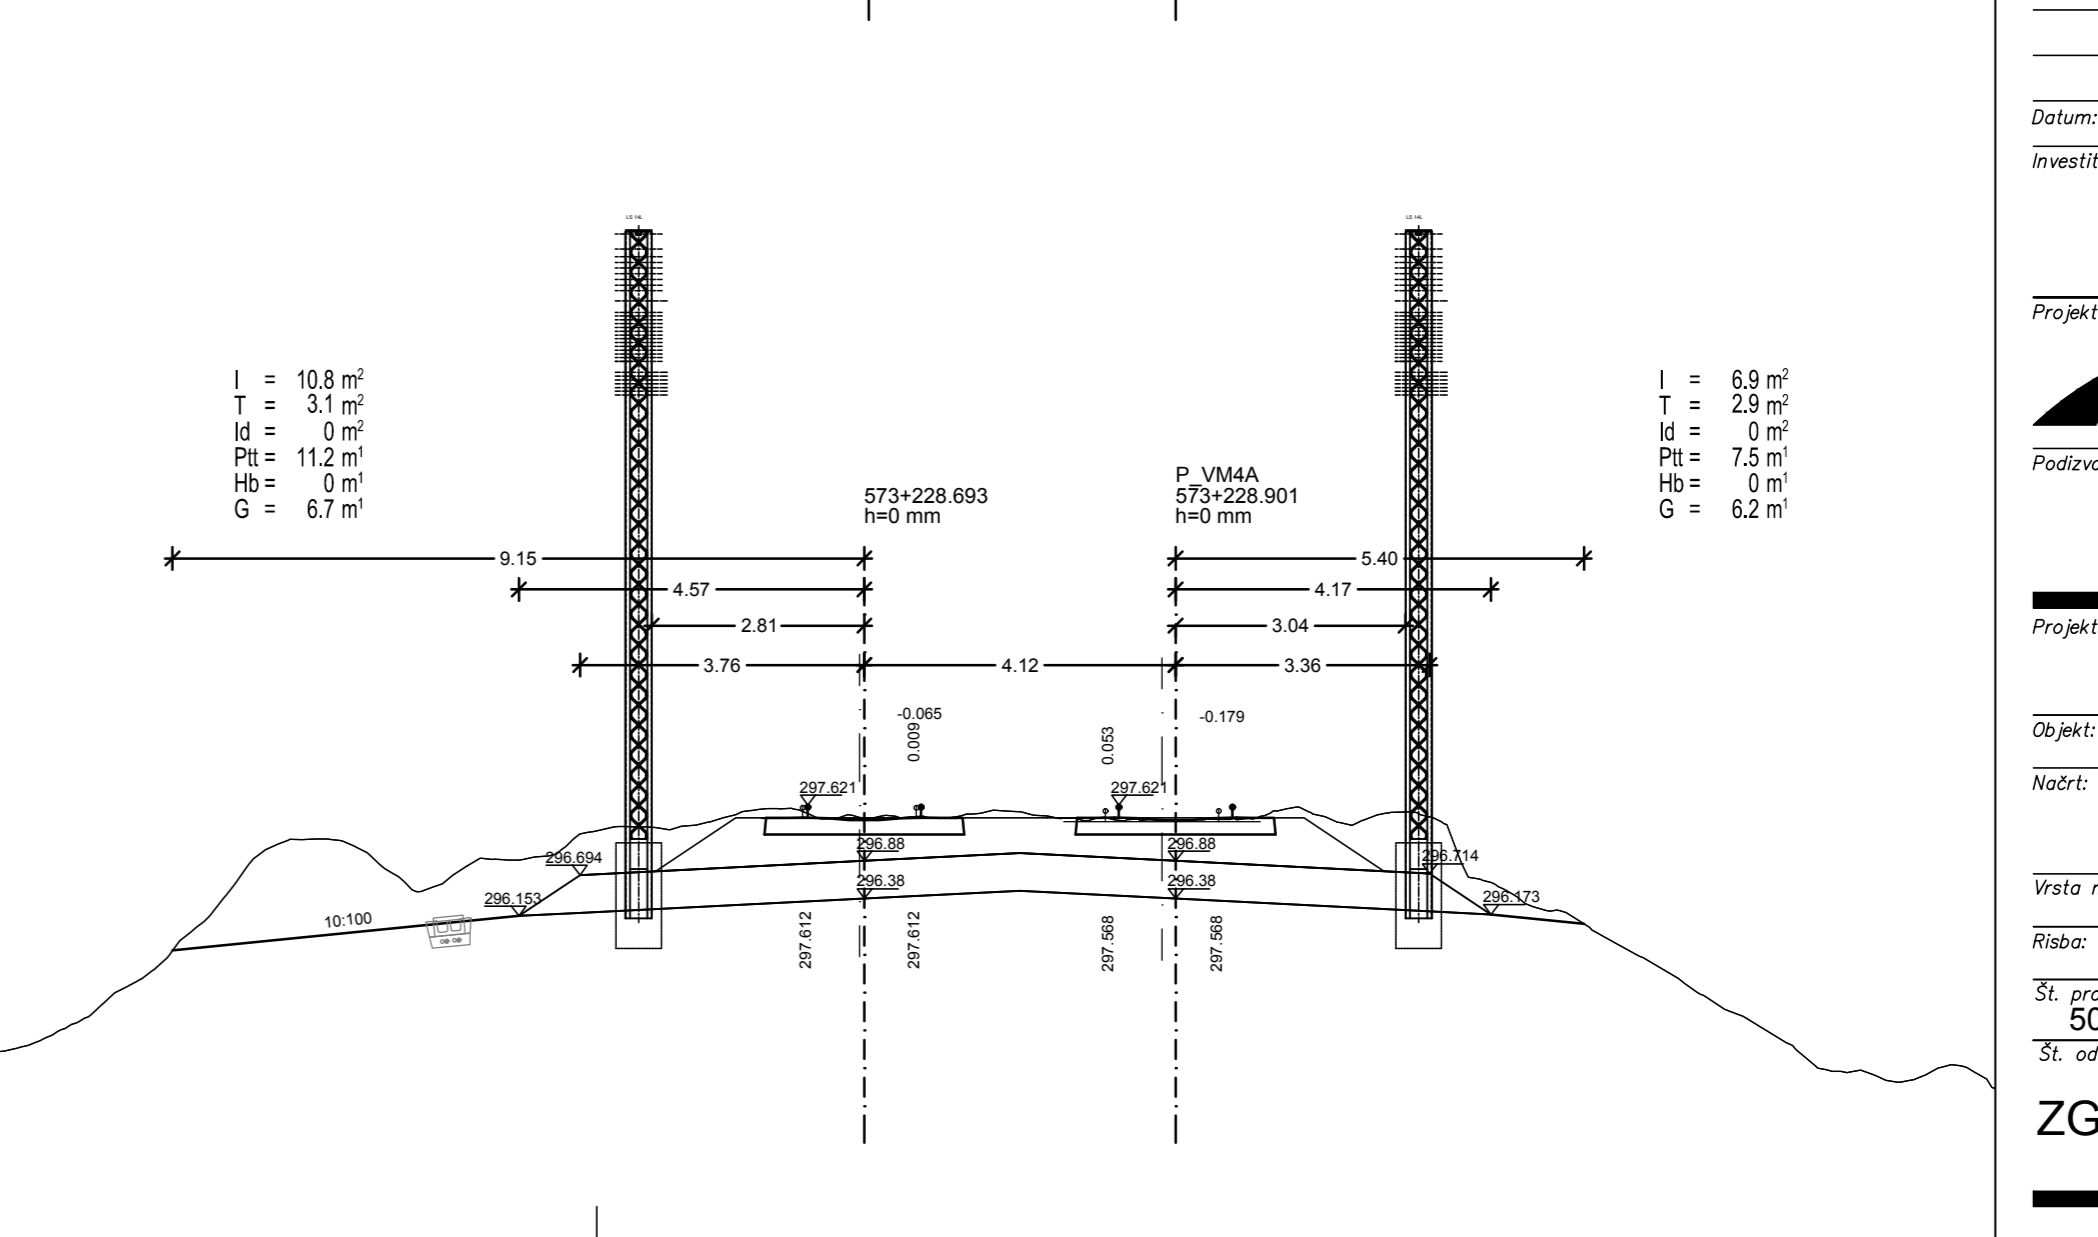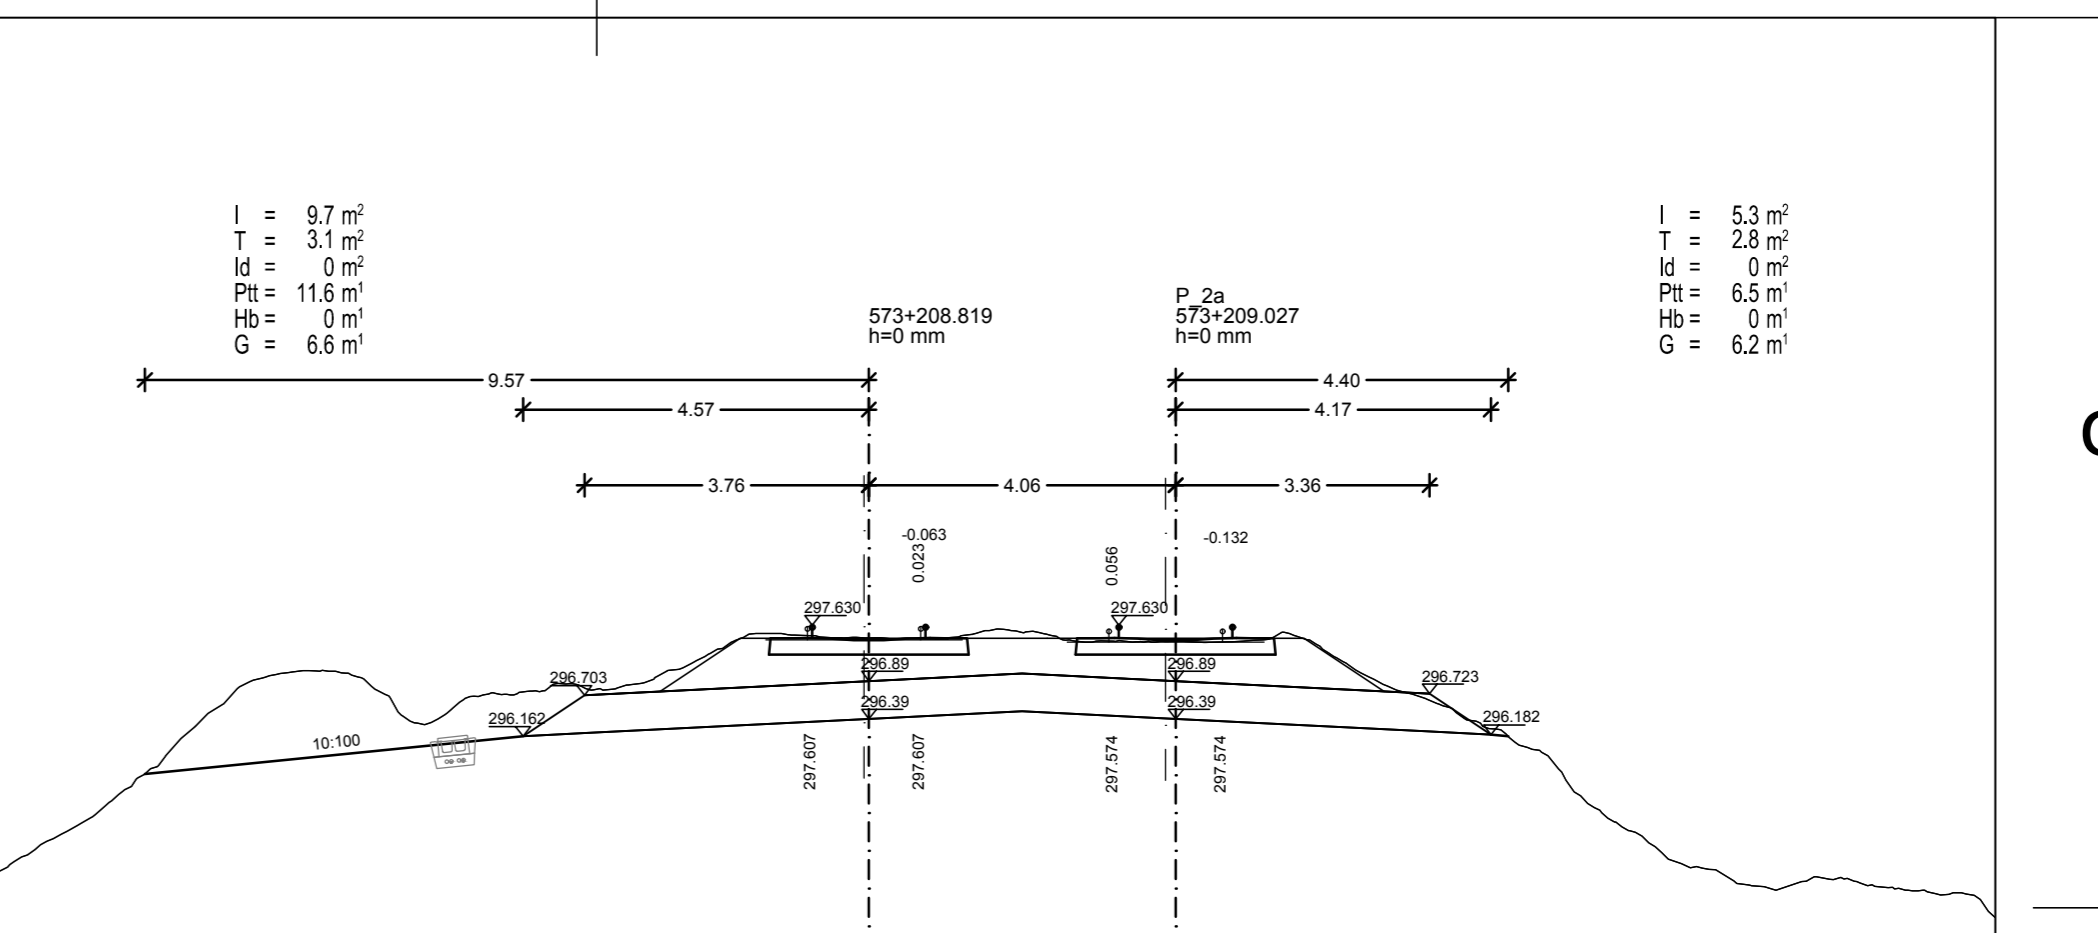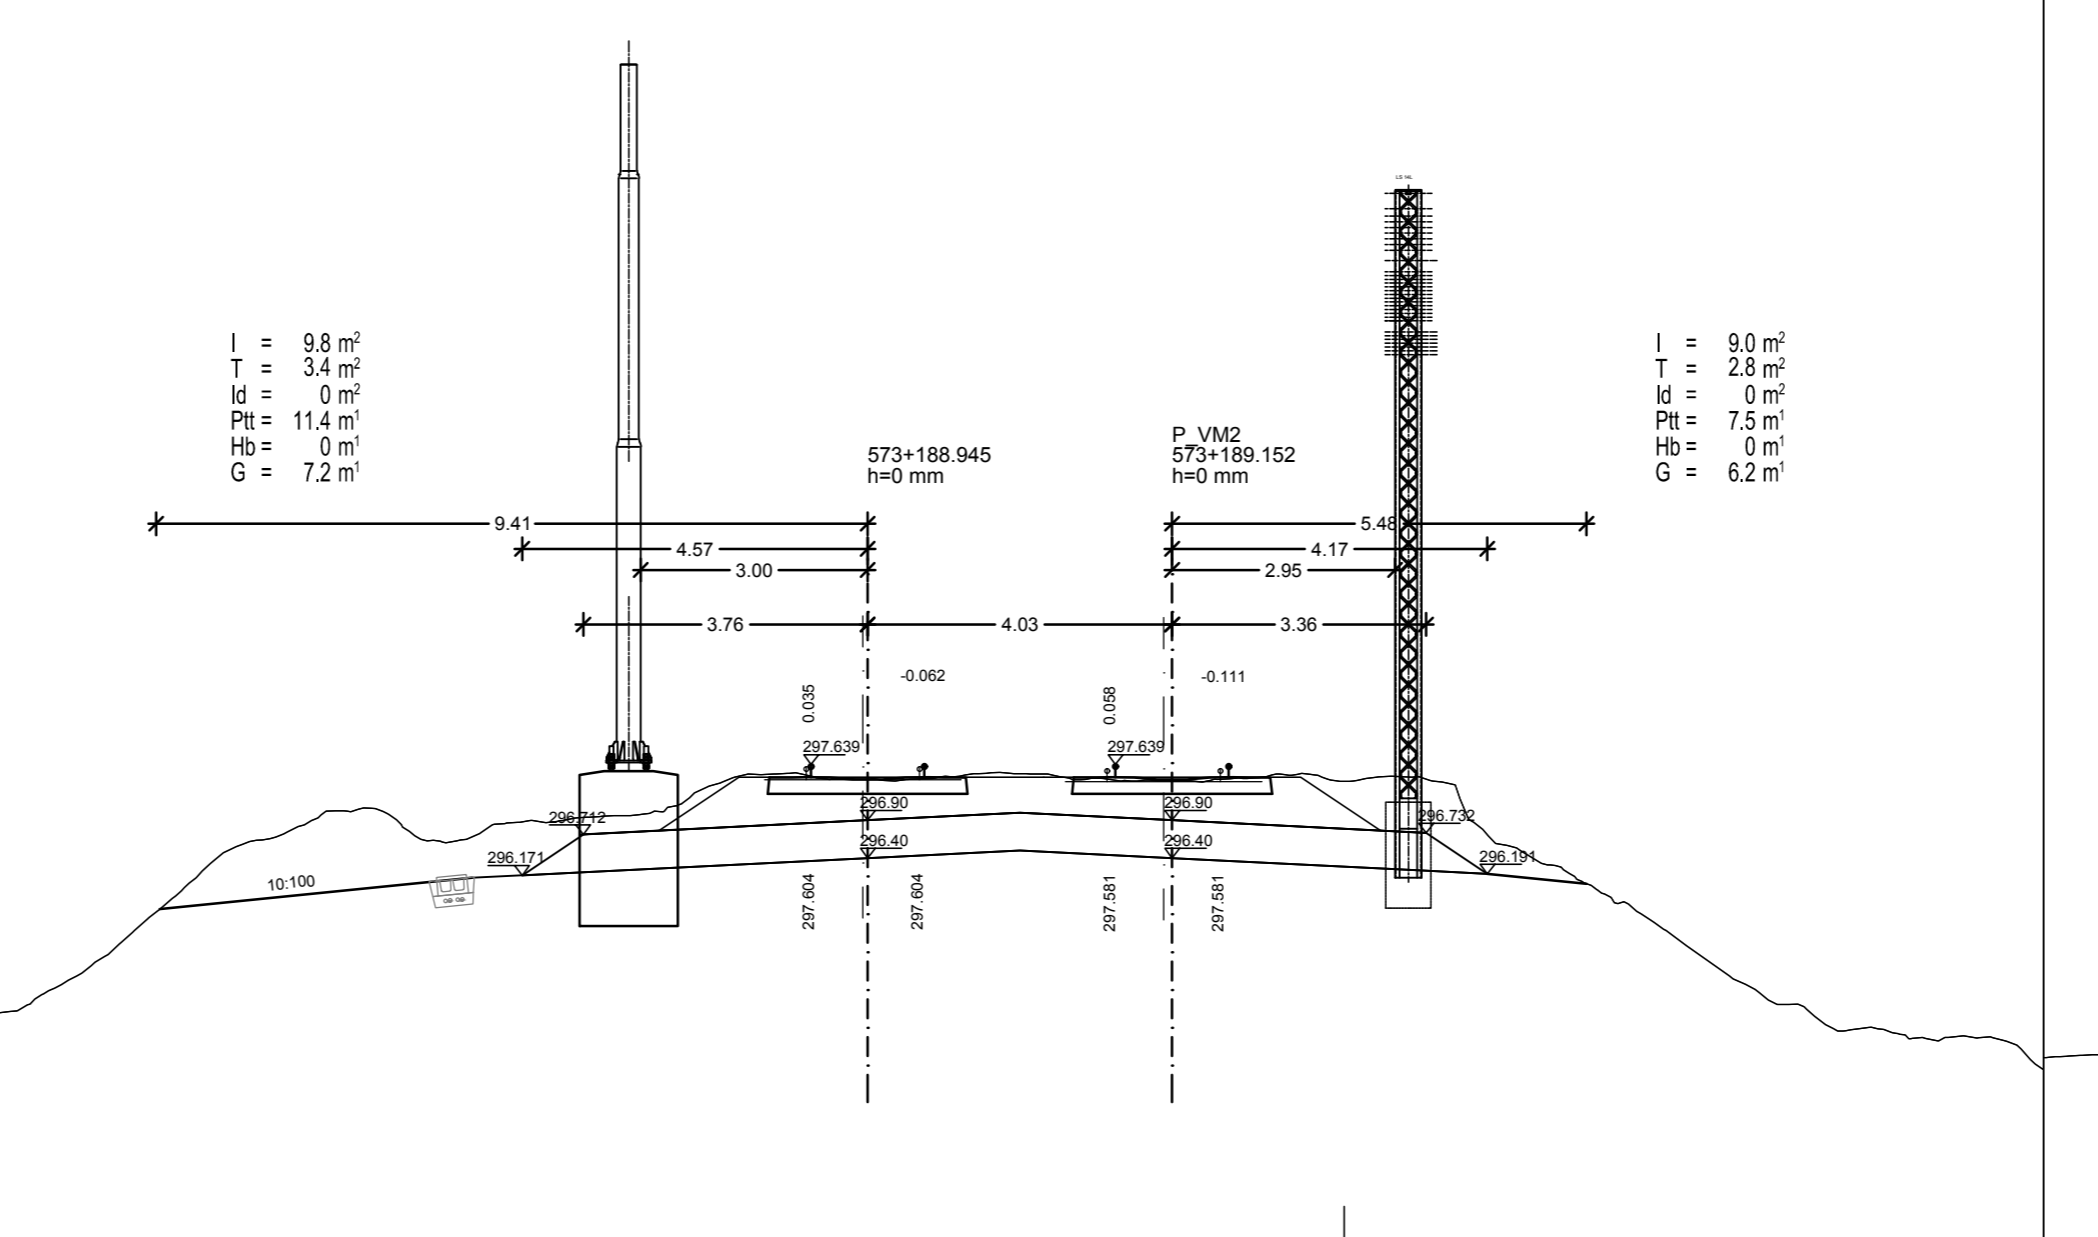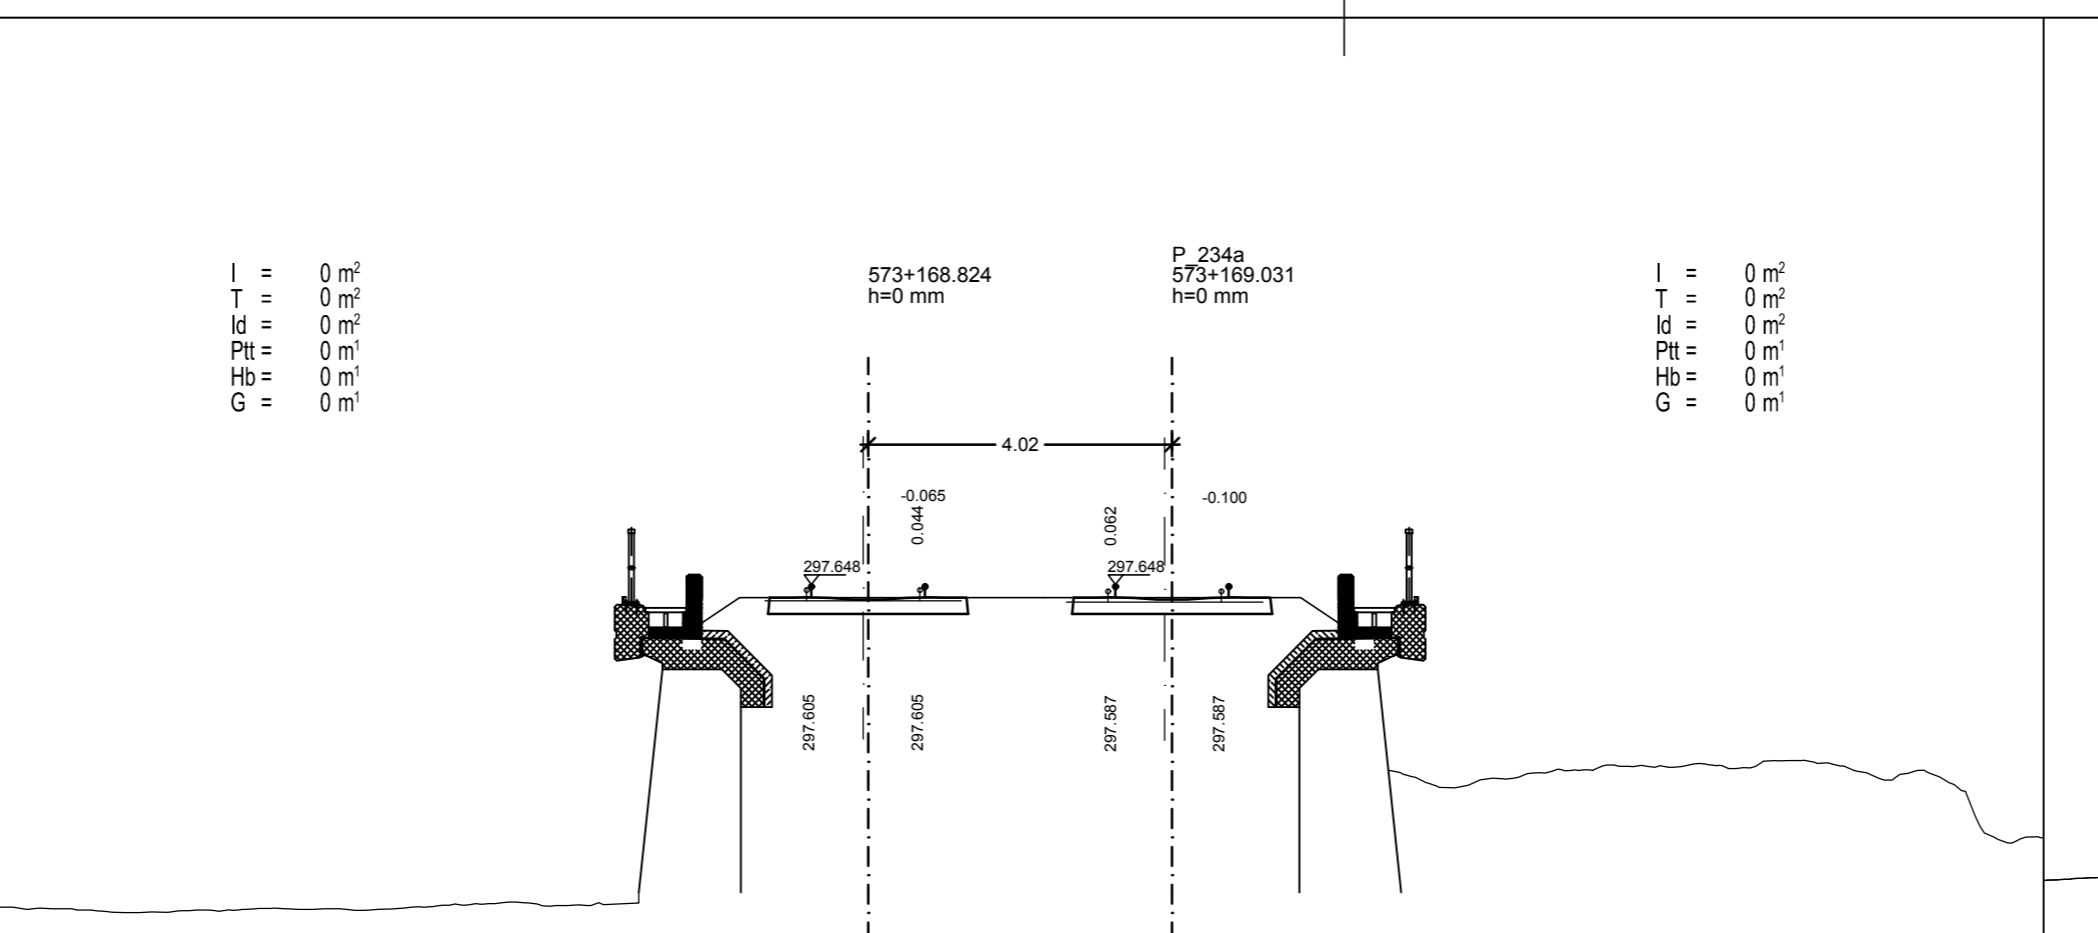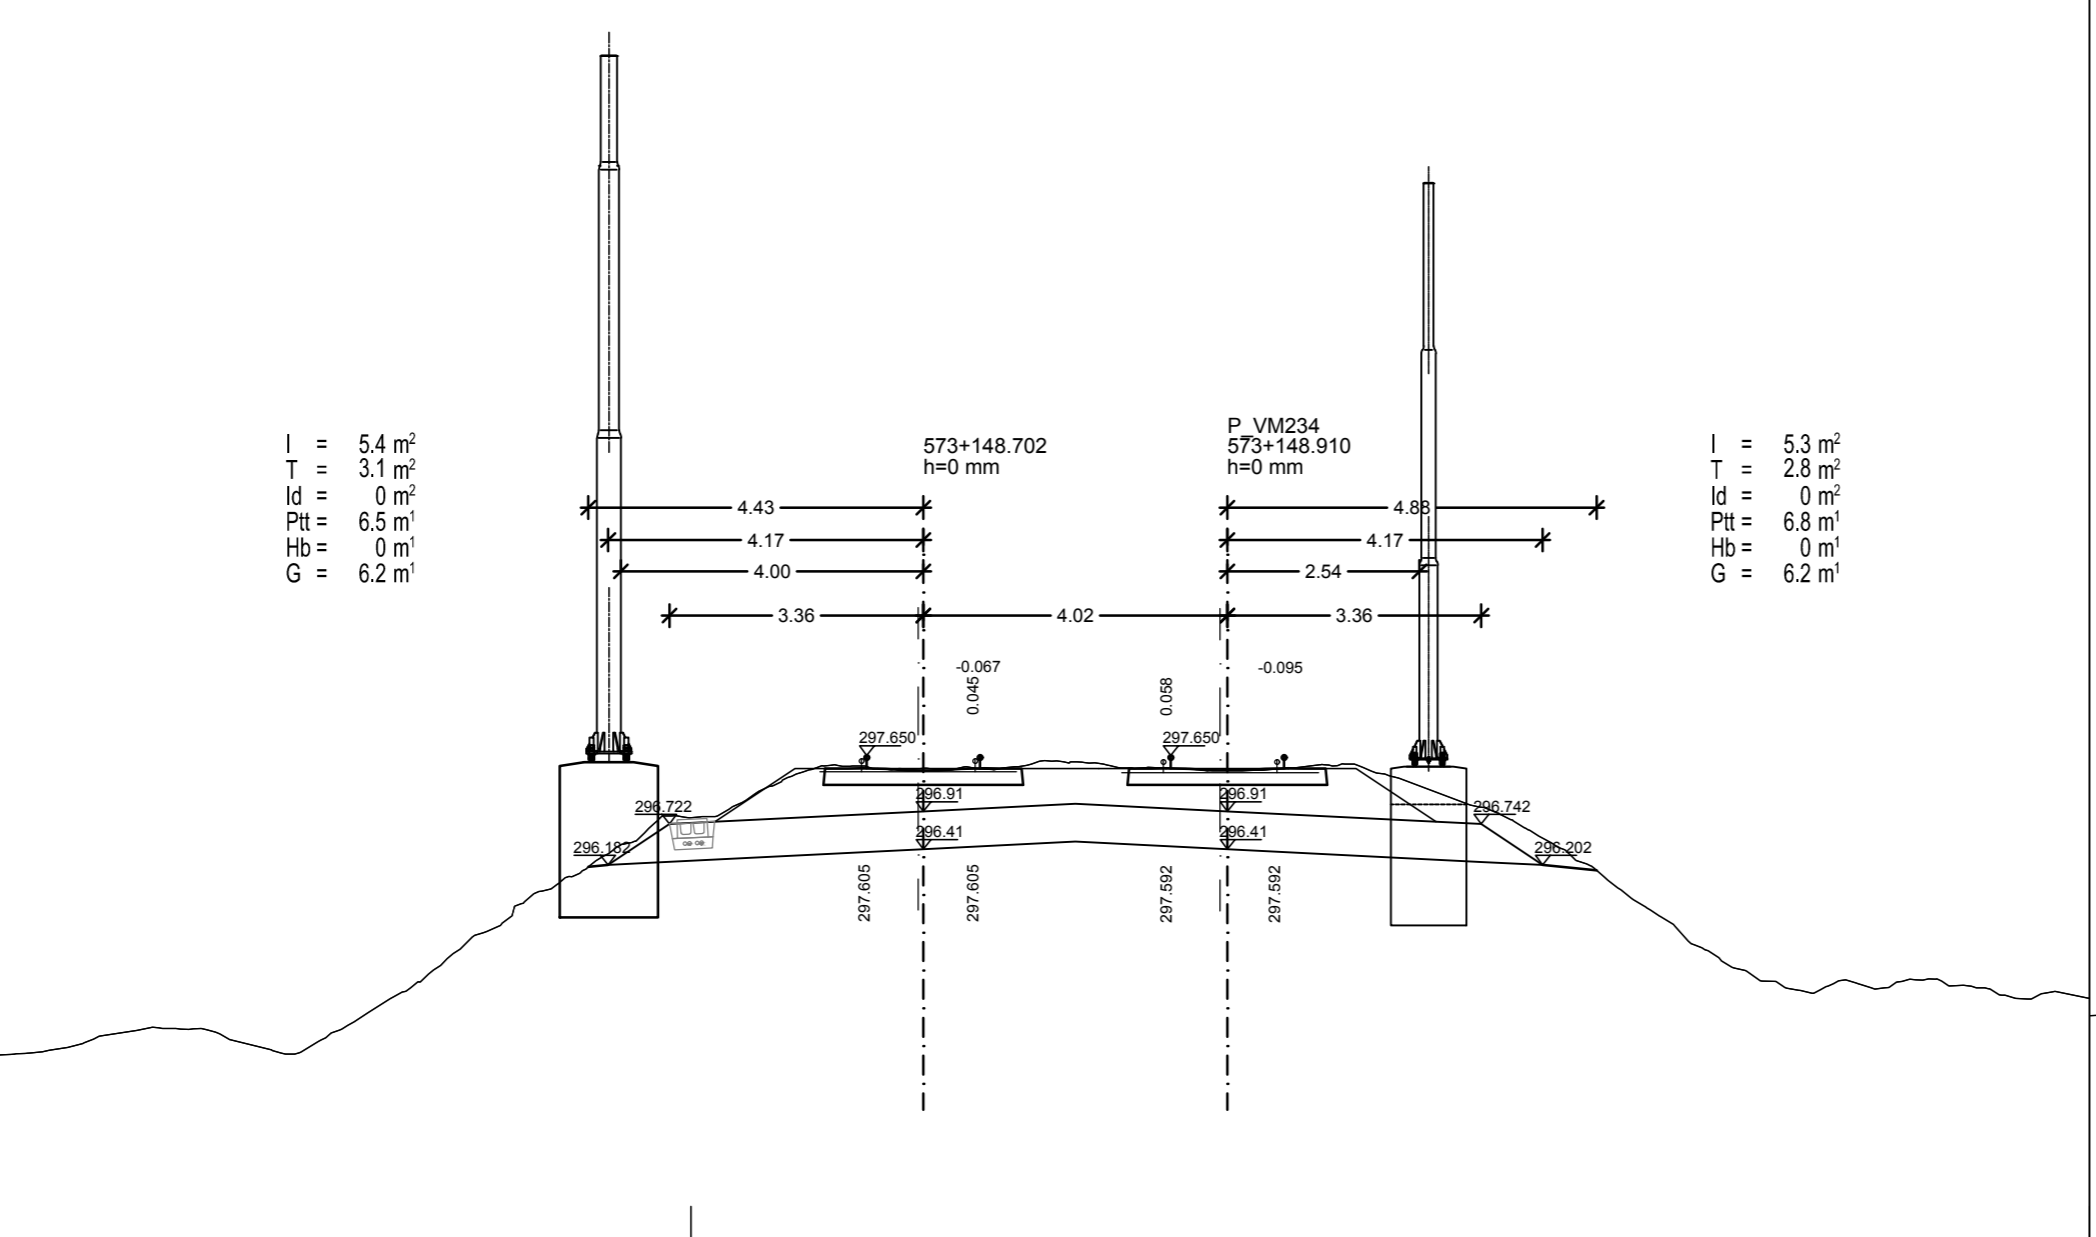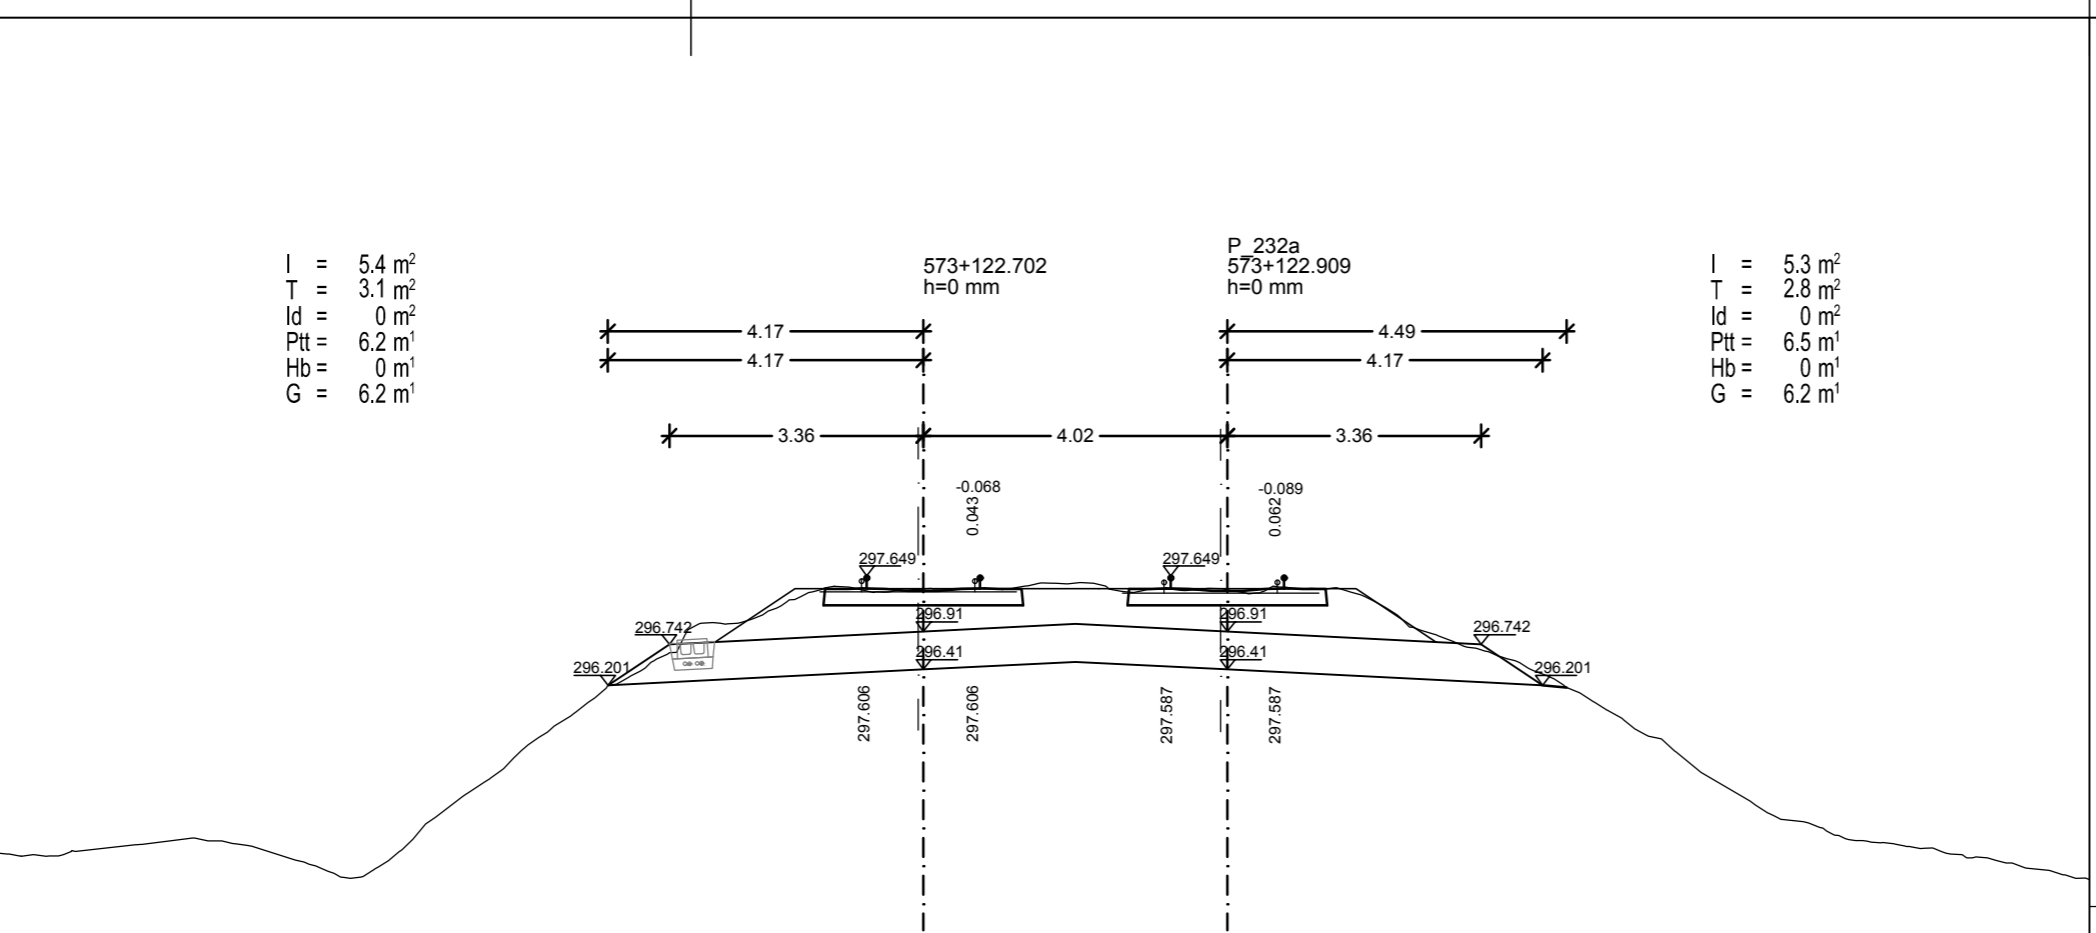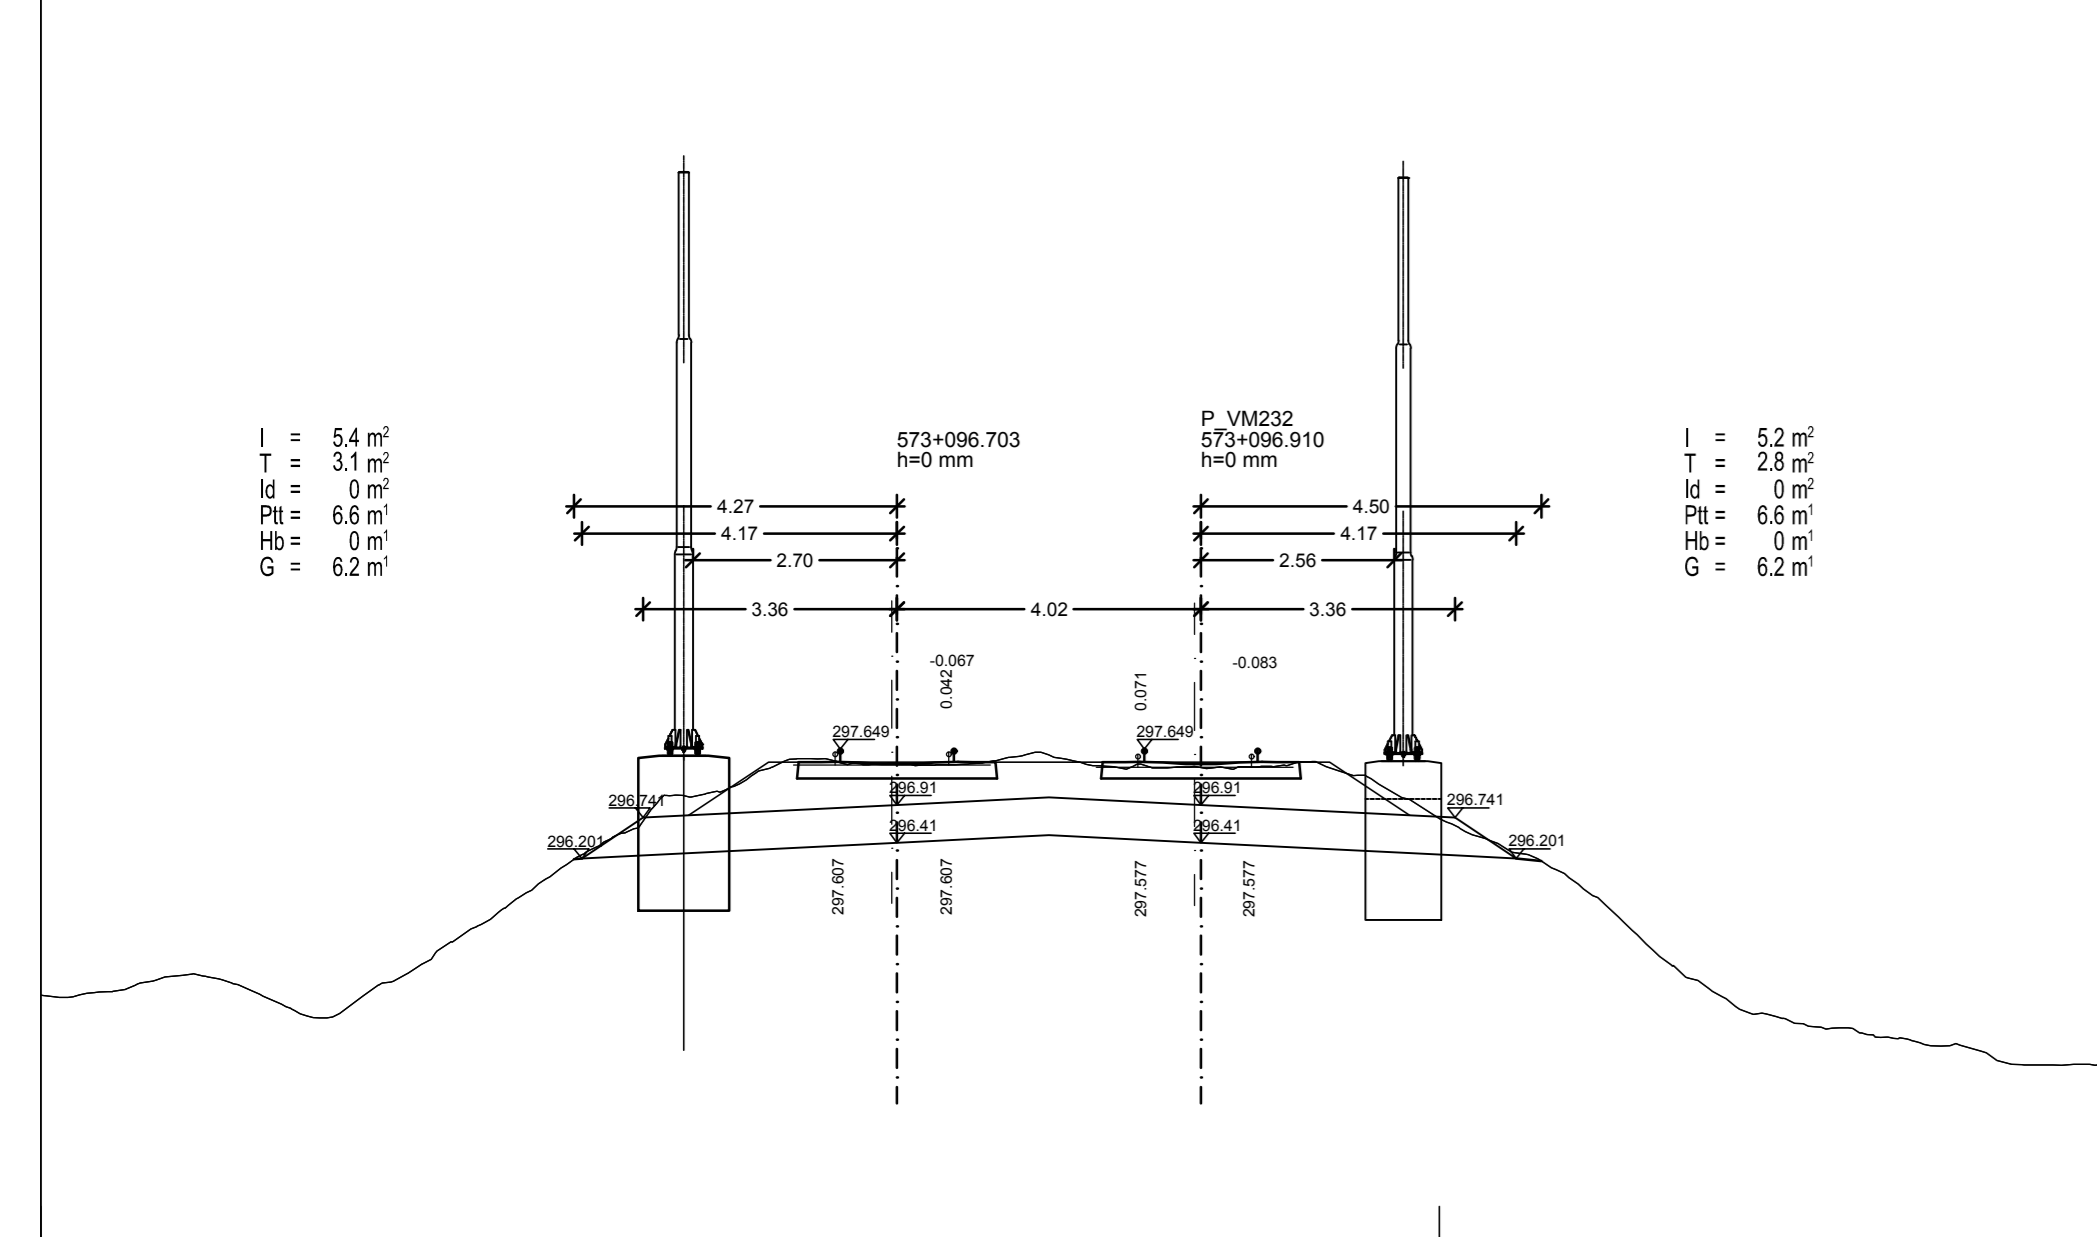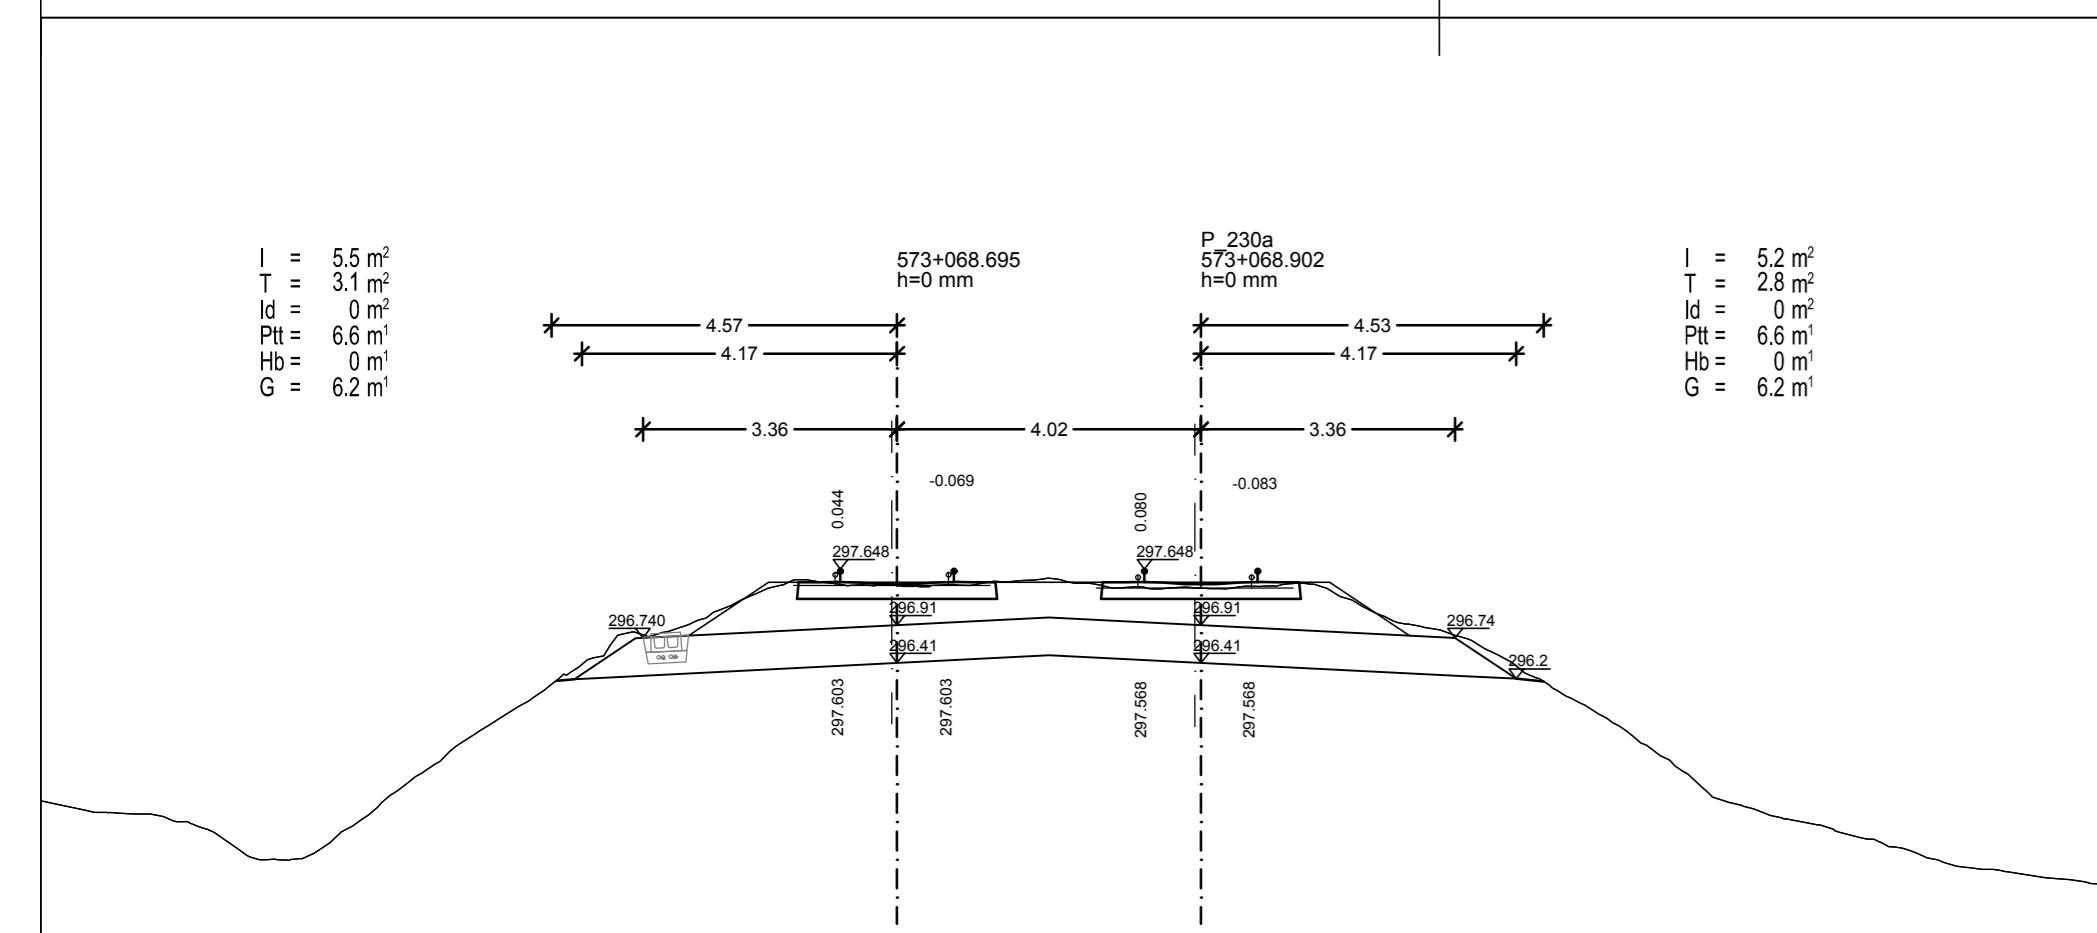

PREČNI PROFILI od km 573+050 do km 573+240

MERILO 1:100 3/1

Datum: _____ Opis spremembe: _____ Podpis: _____

Investitor: **Republika Slovenija**
Ministrstvo za infrastrukturo
Direkcija RS za infrastrukturo
Tržaška cesta 19, 1000 Ljubljana
tel.: 01 478 80 02, fax: 01 478 81 23

Projektant: **sz - projektivno podjetje ljubljana, d.d.**
projektiranje, inženiring, svetovanje
Ukmarjeva ulica 6, SI - 1000 Ljubljana
tel.: 01 300 76 00, fax.: 01 300 76 36

Podizvajalec: _____

Projekt: **Nadgradnja medpostajnega odseka Ljubljana - Brezovica**


Objekt: **Odsek Ljubljana - Brezovica** Id. št.: _____ Ime: _____

Načrt: **Tirne naprave** Odg. vodja projekta: **G-2753 Boris Brilly univ.dipl.inž.gradb.**

Vrsta načrta: **NAČRT GRADBENIH KONTRUKCIJ** Odg. projektant načrta: **G-2753 Boris Brilly univ.dipl.inž.gradb.**

Risba: **PREČNI PROFILI** Izdelal: **G-2753 Boris Brilly univ.dipl.inž.gradb.**

Št. prog:	50	Vrsta projekta:	IZN	Merilo:	1:100	Datum:	1. julij 2019	Projekt št.:	3685	Načrt št.:	3/1	Int. št.:	3685 3/1	
Št. odseka:	ZG50	Arhivsko številka:	0098	Faza/objekt:	007.2121. G.132	Šifra risbe:	G.132	Prostor za črtno kodo:					Risba št.:	3.32

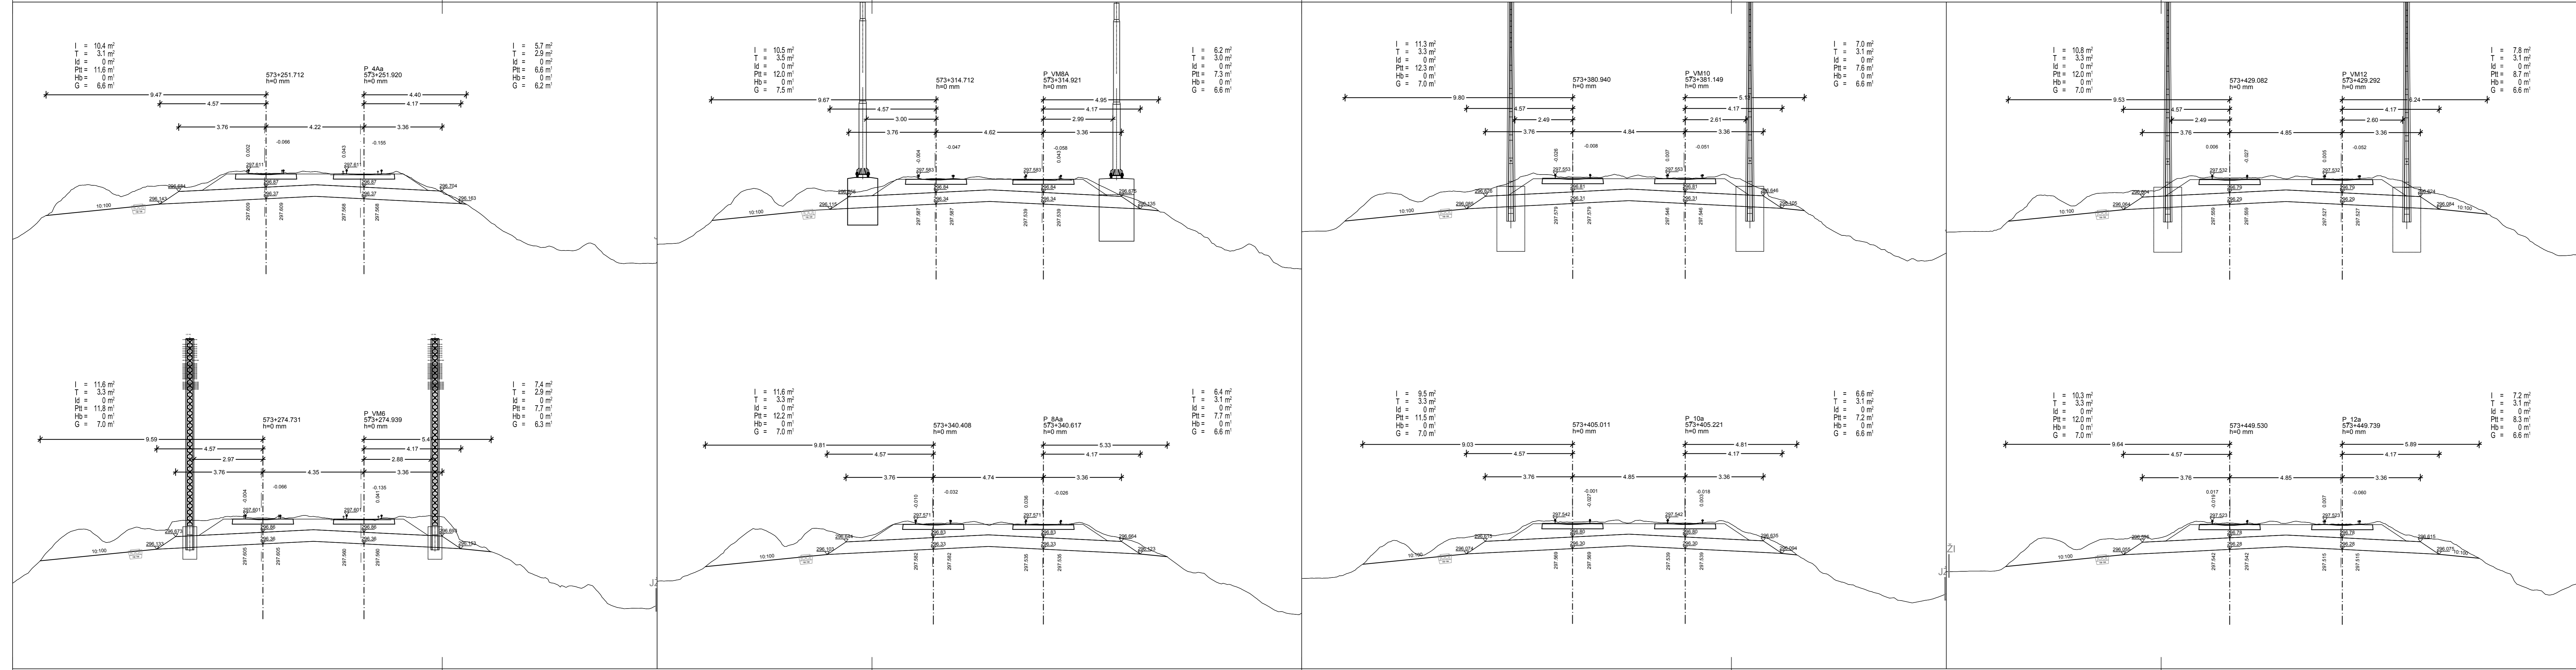

PREČNI PROFILI od km 573+240 do km 573+460

MERILO 1:100

3/1

Datum: _____ Opis spremembe: _____ Podpis: _____

Investitor:  **Republika Slovenija**
Ministrstvo za infrastrukturo
Direkcija RS za infrastrukturo
 Tržaška cesta 19, 1000 Ljubljana
 tel.: 01 478 80 02, fax: 01 478 81 23

Projektant:  **sž - projektivno podjetje ljubljana, d.d.**
 projektiranje, inženiring, svetovanje
 Ukmarjeva ulica 6, SI - 1000 Ljubljana
 tel.: 01 300 76 00, fax: 01 300 76 36

Podizvajalec: _____

Projekt: **Nadgradnja medpostajnega odseka Ljubljana - Brezovica**


Objekt: **Odsek Ljubljana - Brezovica** Id. št.: _____ Ime: _____
 Načrt: **Tirne naprave** Odg. vodja projekta: G-2753 Boris Brilly univ.dipl.inž.grad.
 Odg. projektant: G-2753 Boris Brilly univ.dipl.inž.grad.
 Vsta načrta: **NAČRT GRADBENIH KONTRUKCIJ** Izdelal: G-2753 Boris Brilly univ.dipl.inž.grad.
 Risba: **PREČNI PROFILI**


Št. proge: 50	Vrsta projekta: IZN	Merilo: 1:100	Datum: julij 2019	Projekt št.: 3685	Načrt št.: 3/1	Int. št.: 3685 3/1
Št. odseka: ZG50	Arhivsko številka: 0098	Faza/objekt: 007.2121. G.132	Šifra risbe: G.132	Prostor za črtno kodo:		Risba št.: 3.33

PREČNI PROFILI od km 573+460 do km 573+570

MERILO 1:100 3/1

Datum: Opis spremembe: Podpis:

Investitor:  Republika Slovenija
Republika Slovenija
Ministrstvo za infrastrukturo
Direkcija RS za infrastrukturo
 Tržaška cesta 19, 1000 Ljubljana
 tel.: 01 478 80 02, fax: 01 478 81 23







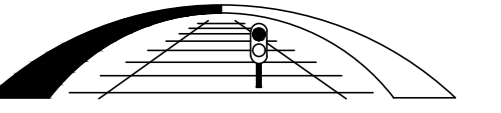
Projektant:  **sž - projektivno podjetje ljubljana, d.d.**
 projektiranje, inženiring, svetovanje
 Ukmarjeva ulica 6, SI - 1000 Ljubljana
 tel.: 01 300 76 00, fax: 01 300 76 36




Podizvajalec:

Projekt: **Nadgradnja medpostajnega odseka Ljubljana - Brezovica**

Objekt: **Odsek Ljubljana - Brezovica** Id. št.: Ime:
 Načrt: **Tirne naprave** Odg. vodja projekta: G-2753 Boris Brilly univ.dipl.inž.gradb.
 Odg. projektant: G-2753 Boris Brilly univ.dipl.inž.gradb.
 Vrstna št.: **NAČRT GRADBENIH KONTRUKCIJ** Izdelal: G-2753 Boris Brilly univ.dipl.inž.gradb.

PREČNI PROFILI					
Št. proge:	Vrsta projekta:	Merilo:	Datum:	Projekt št.:	Načrt št.:
50	IZN	1:100	julij 2019	3685	3/1
Št. odseka:	Arhivsko številka:	Faza/objekt:	Sifra risaba:	Prostor za črtno kodo:	Int. št.:
ZG50	0098	007.2121.	G.132		3685_3/1
					3.34

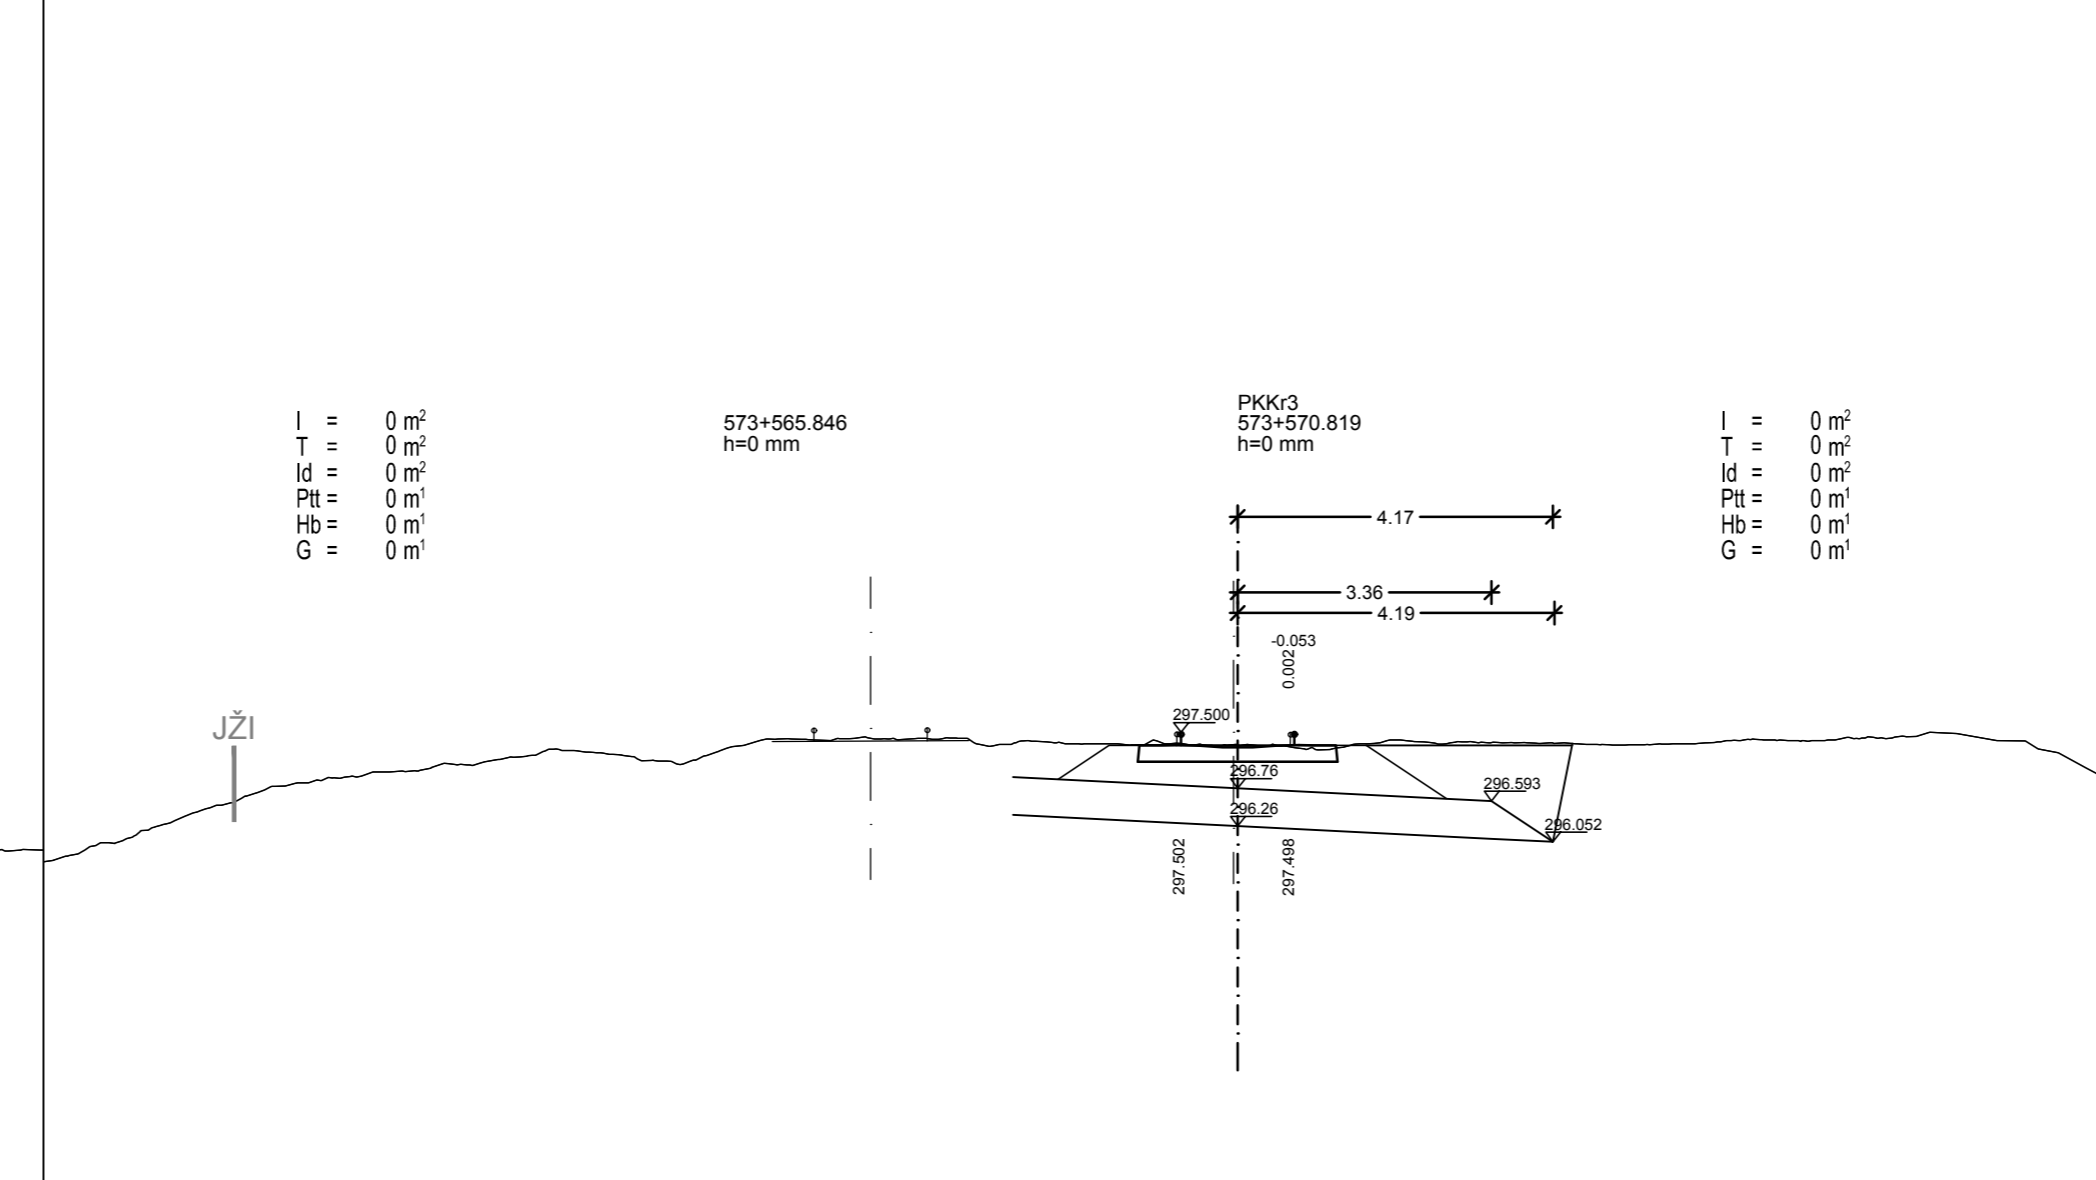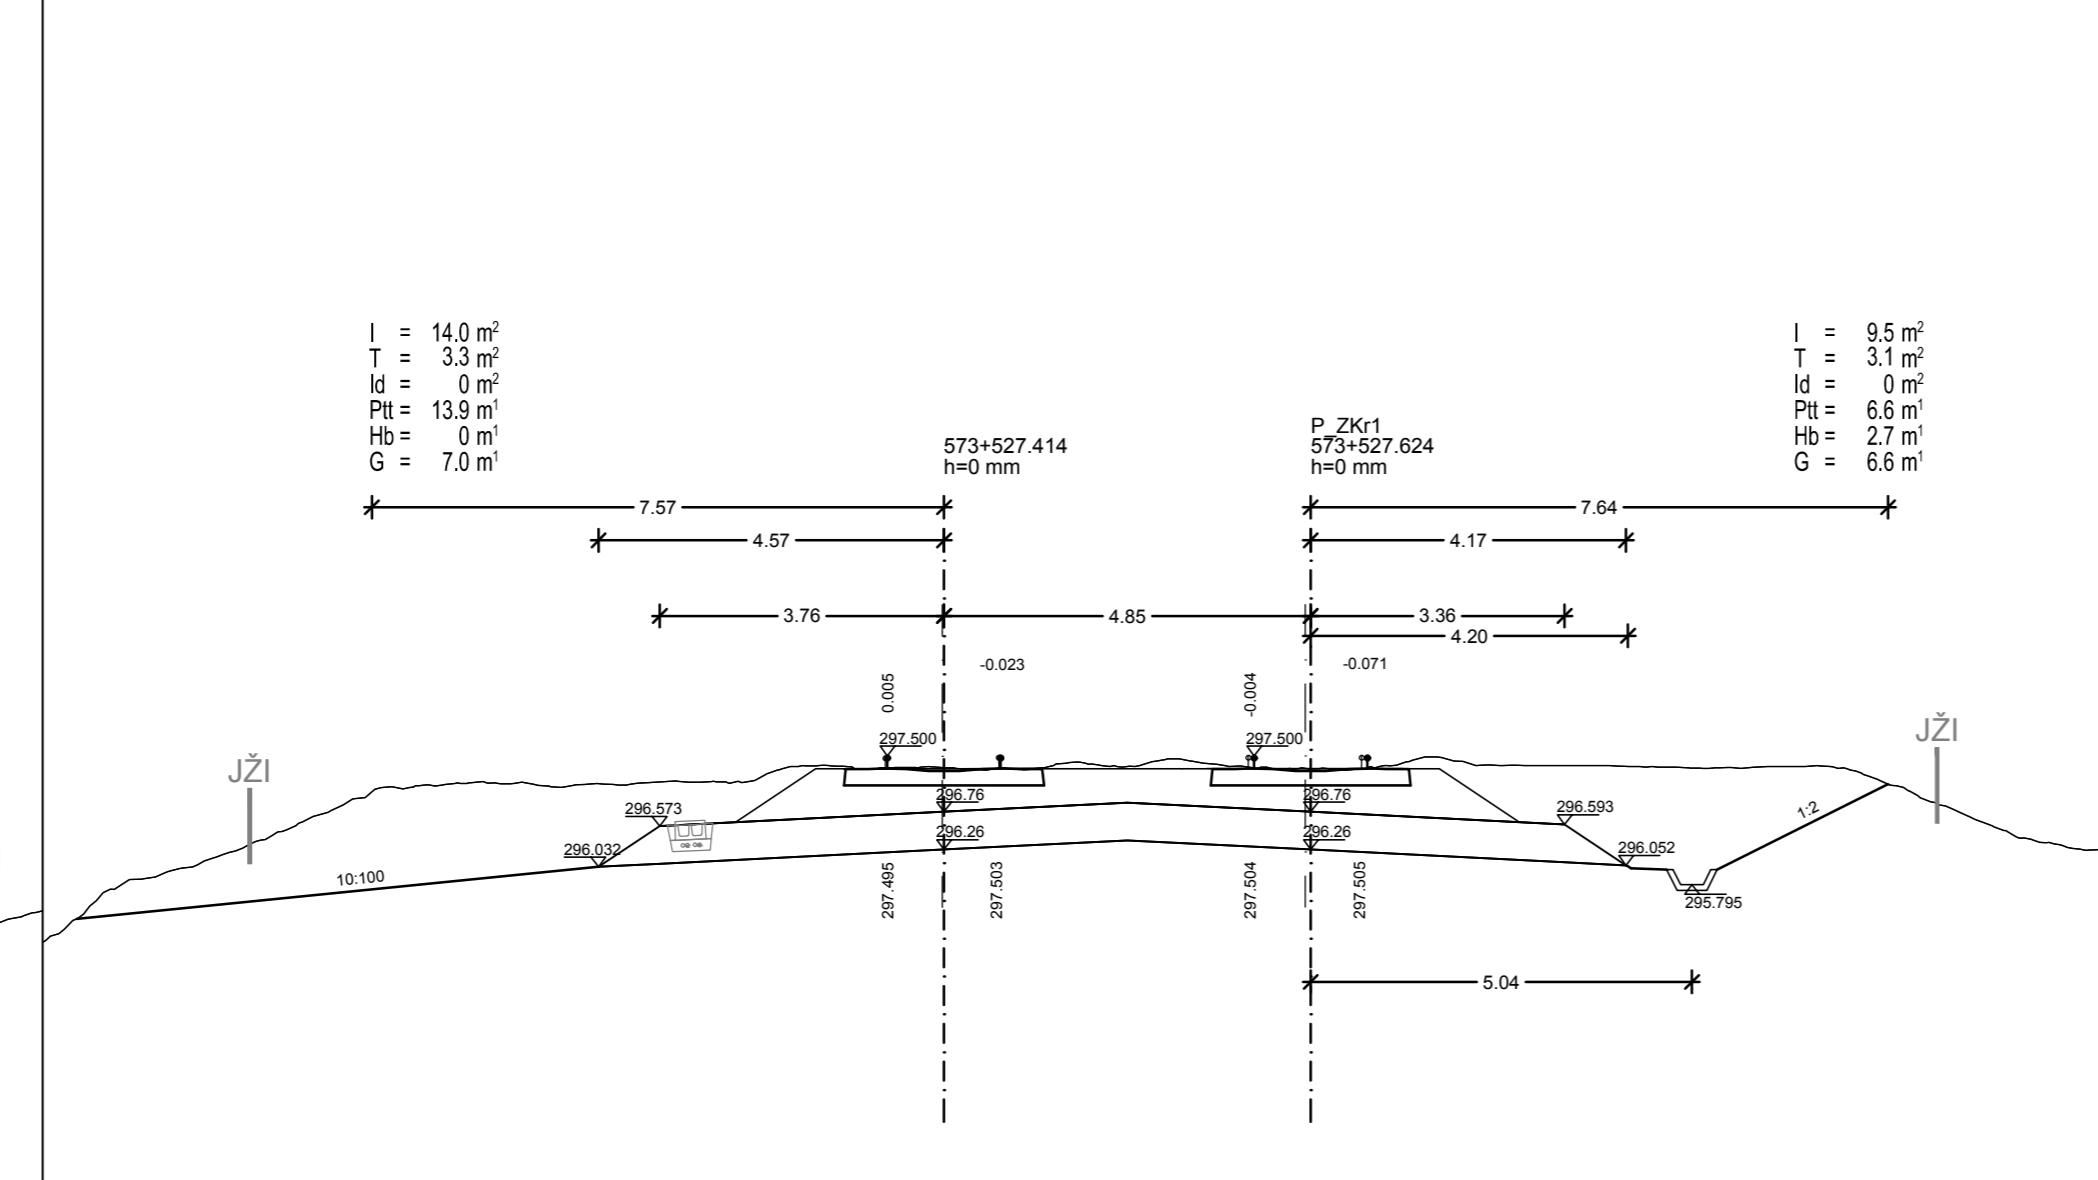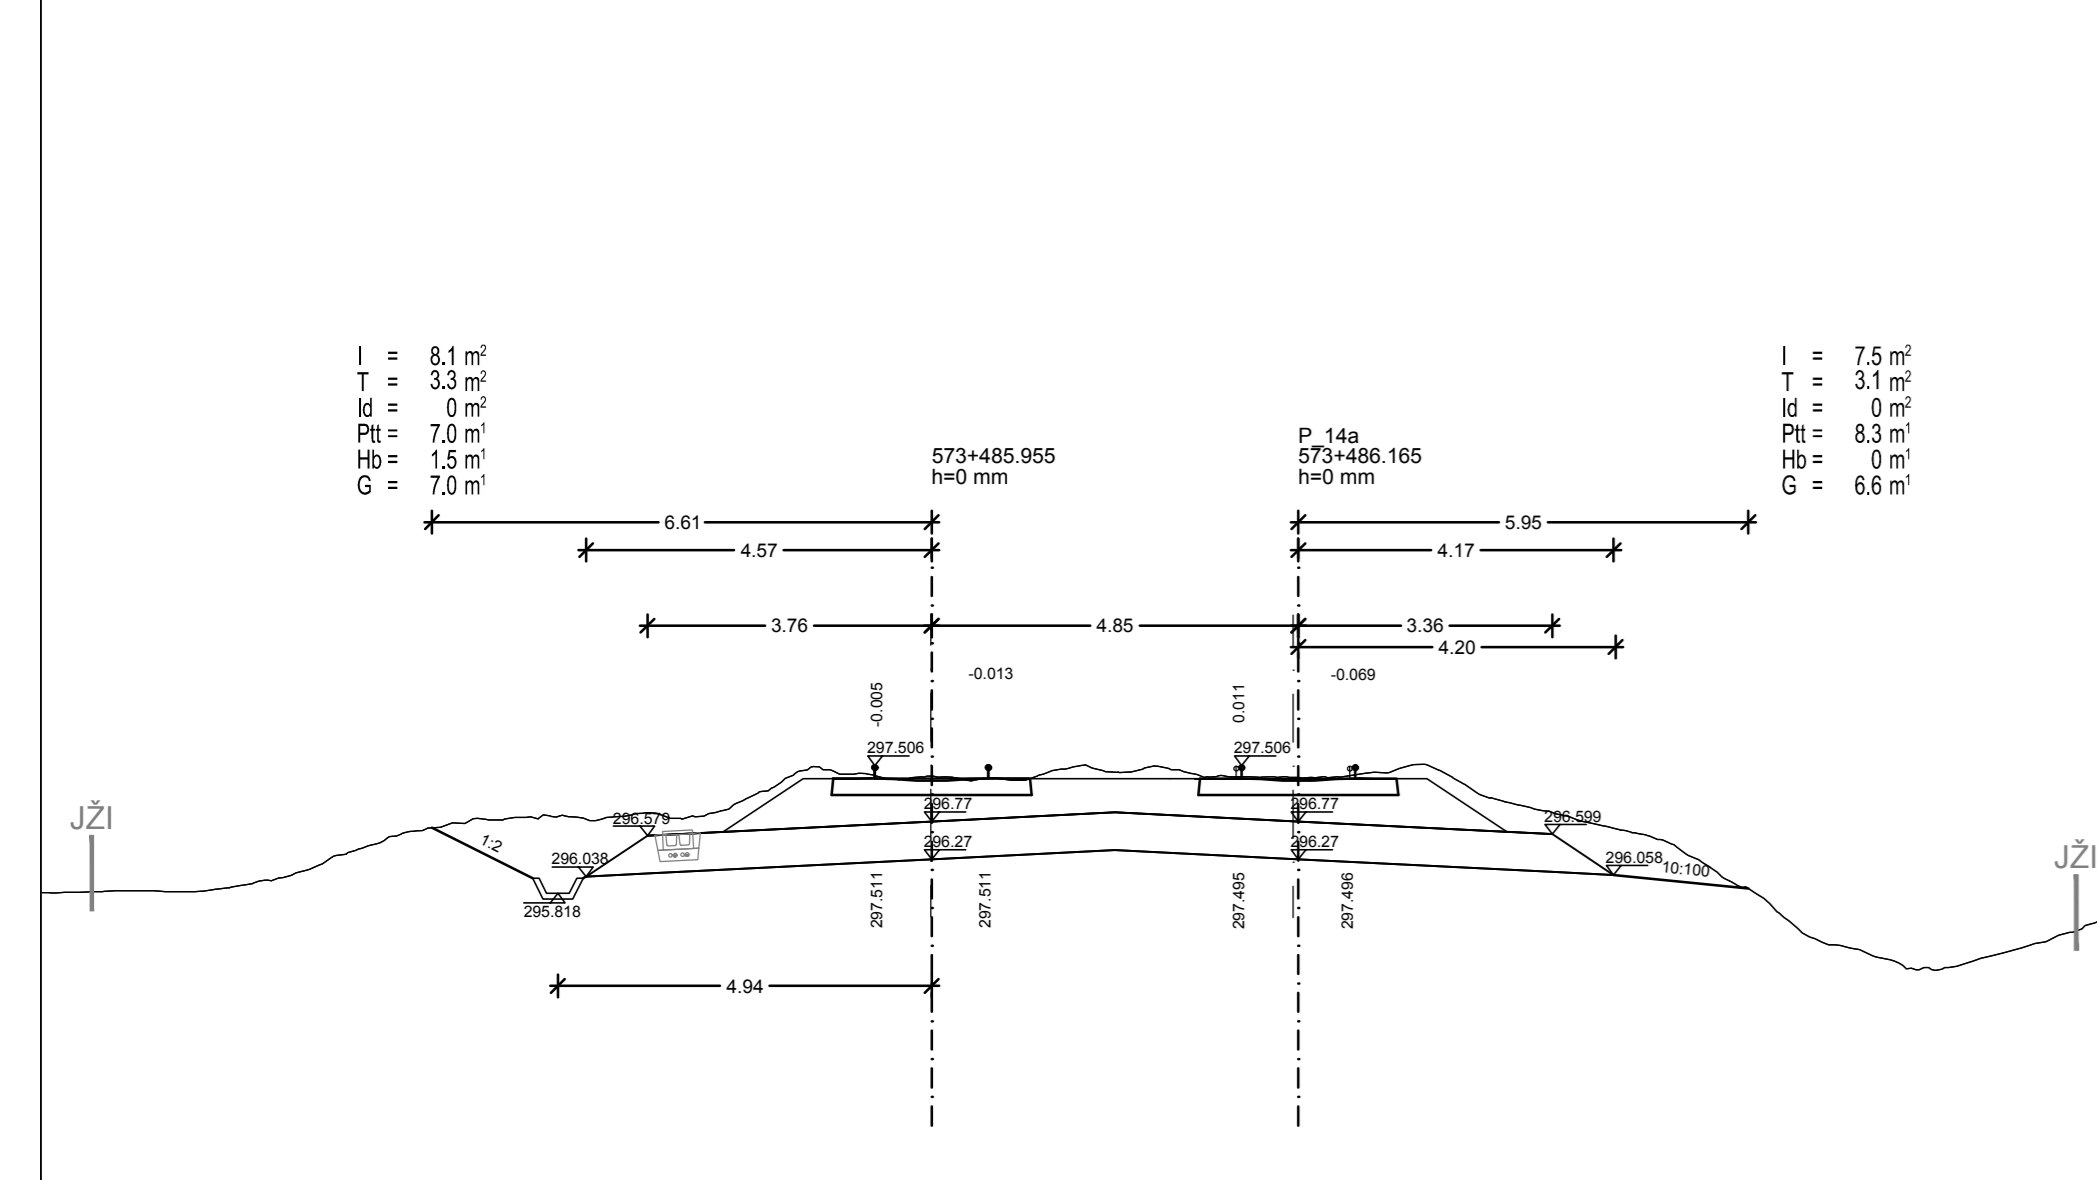 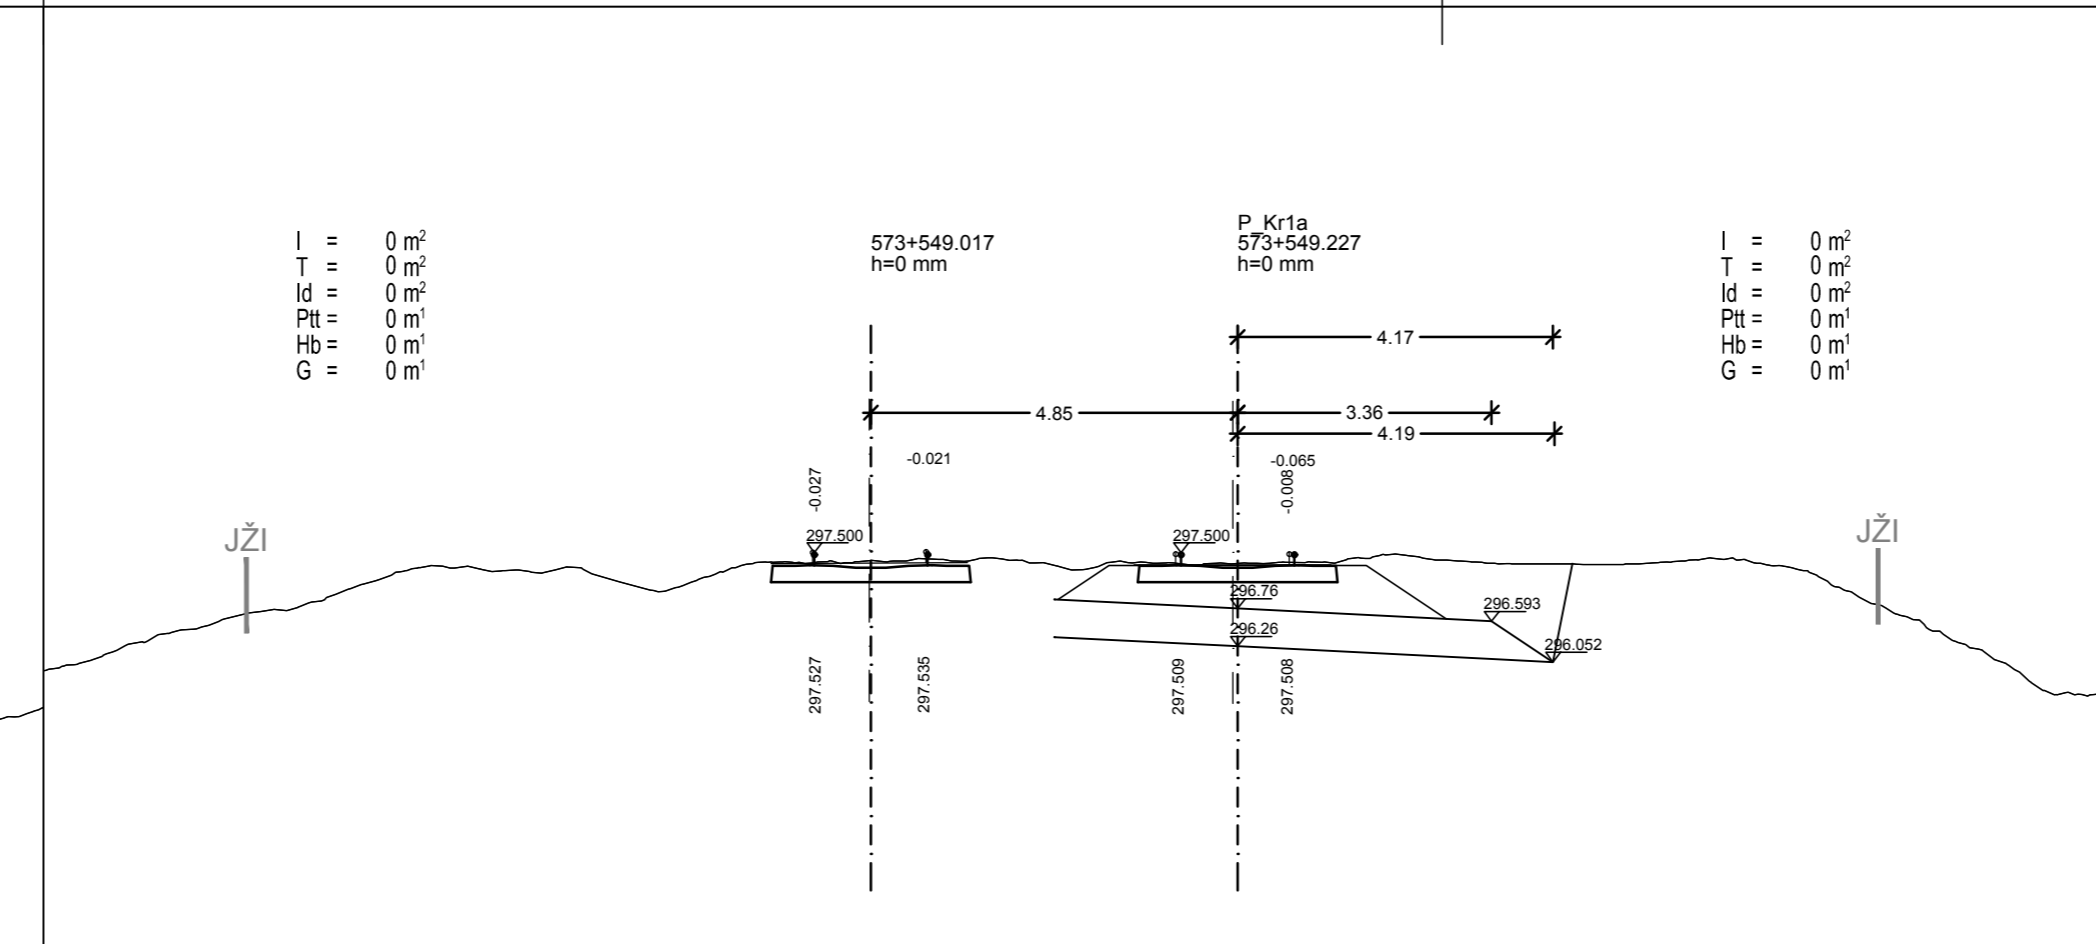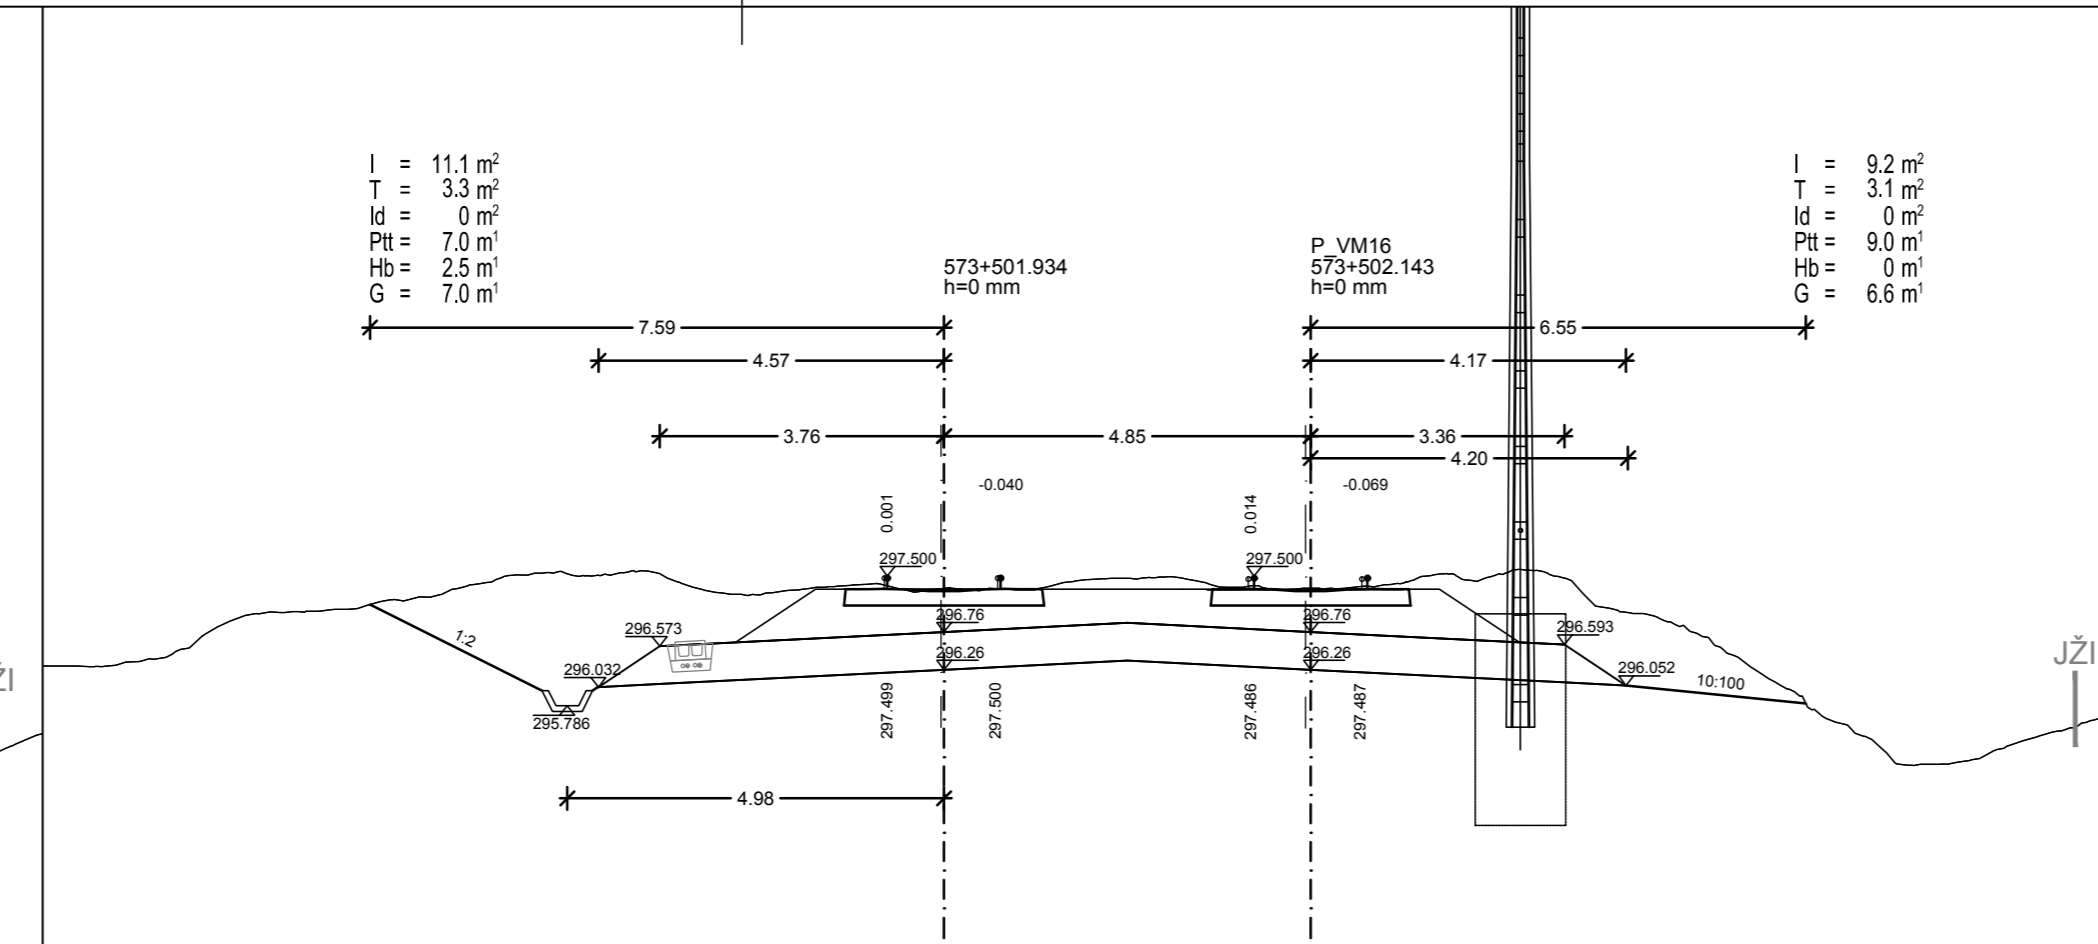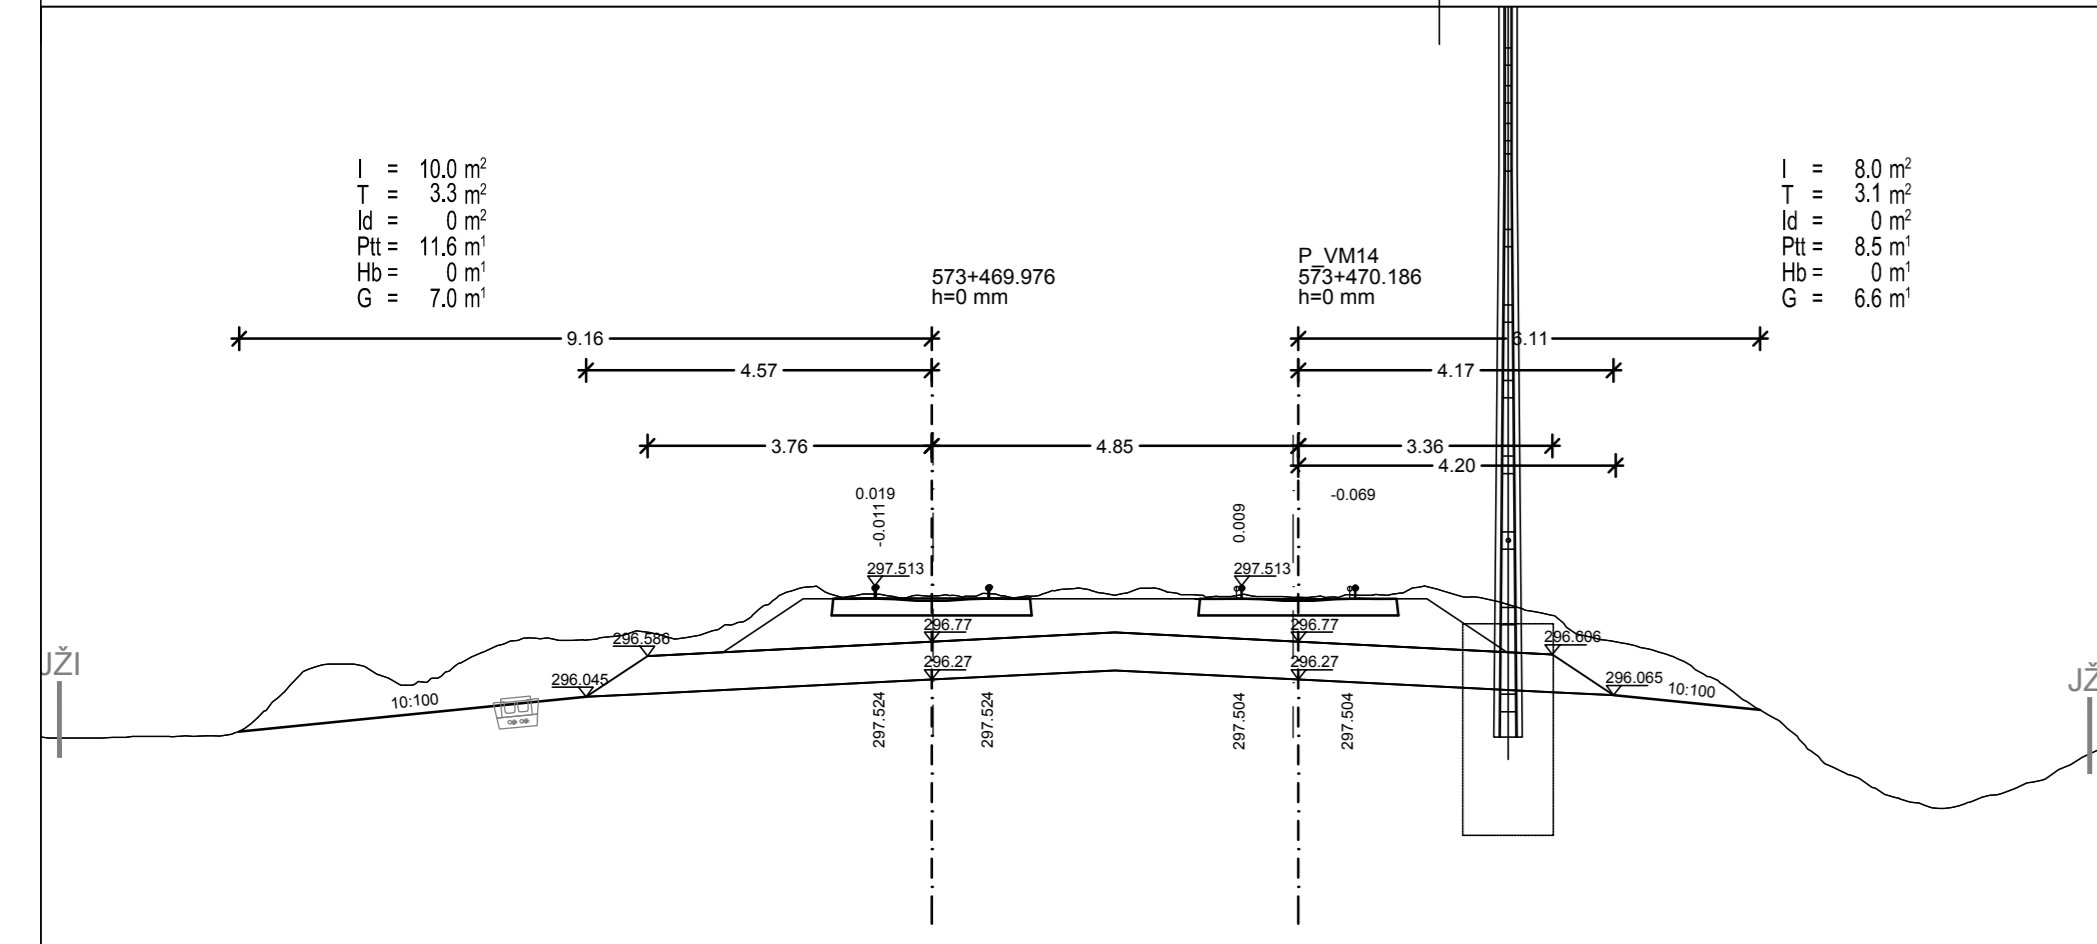

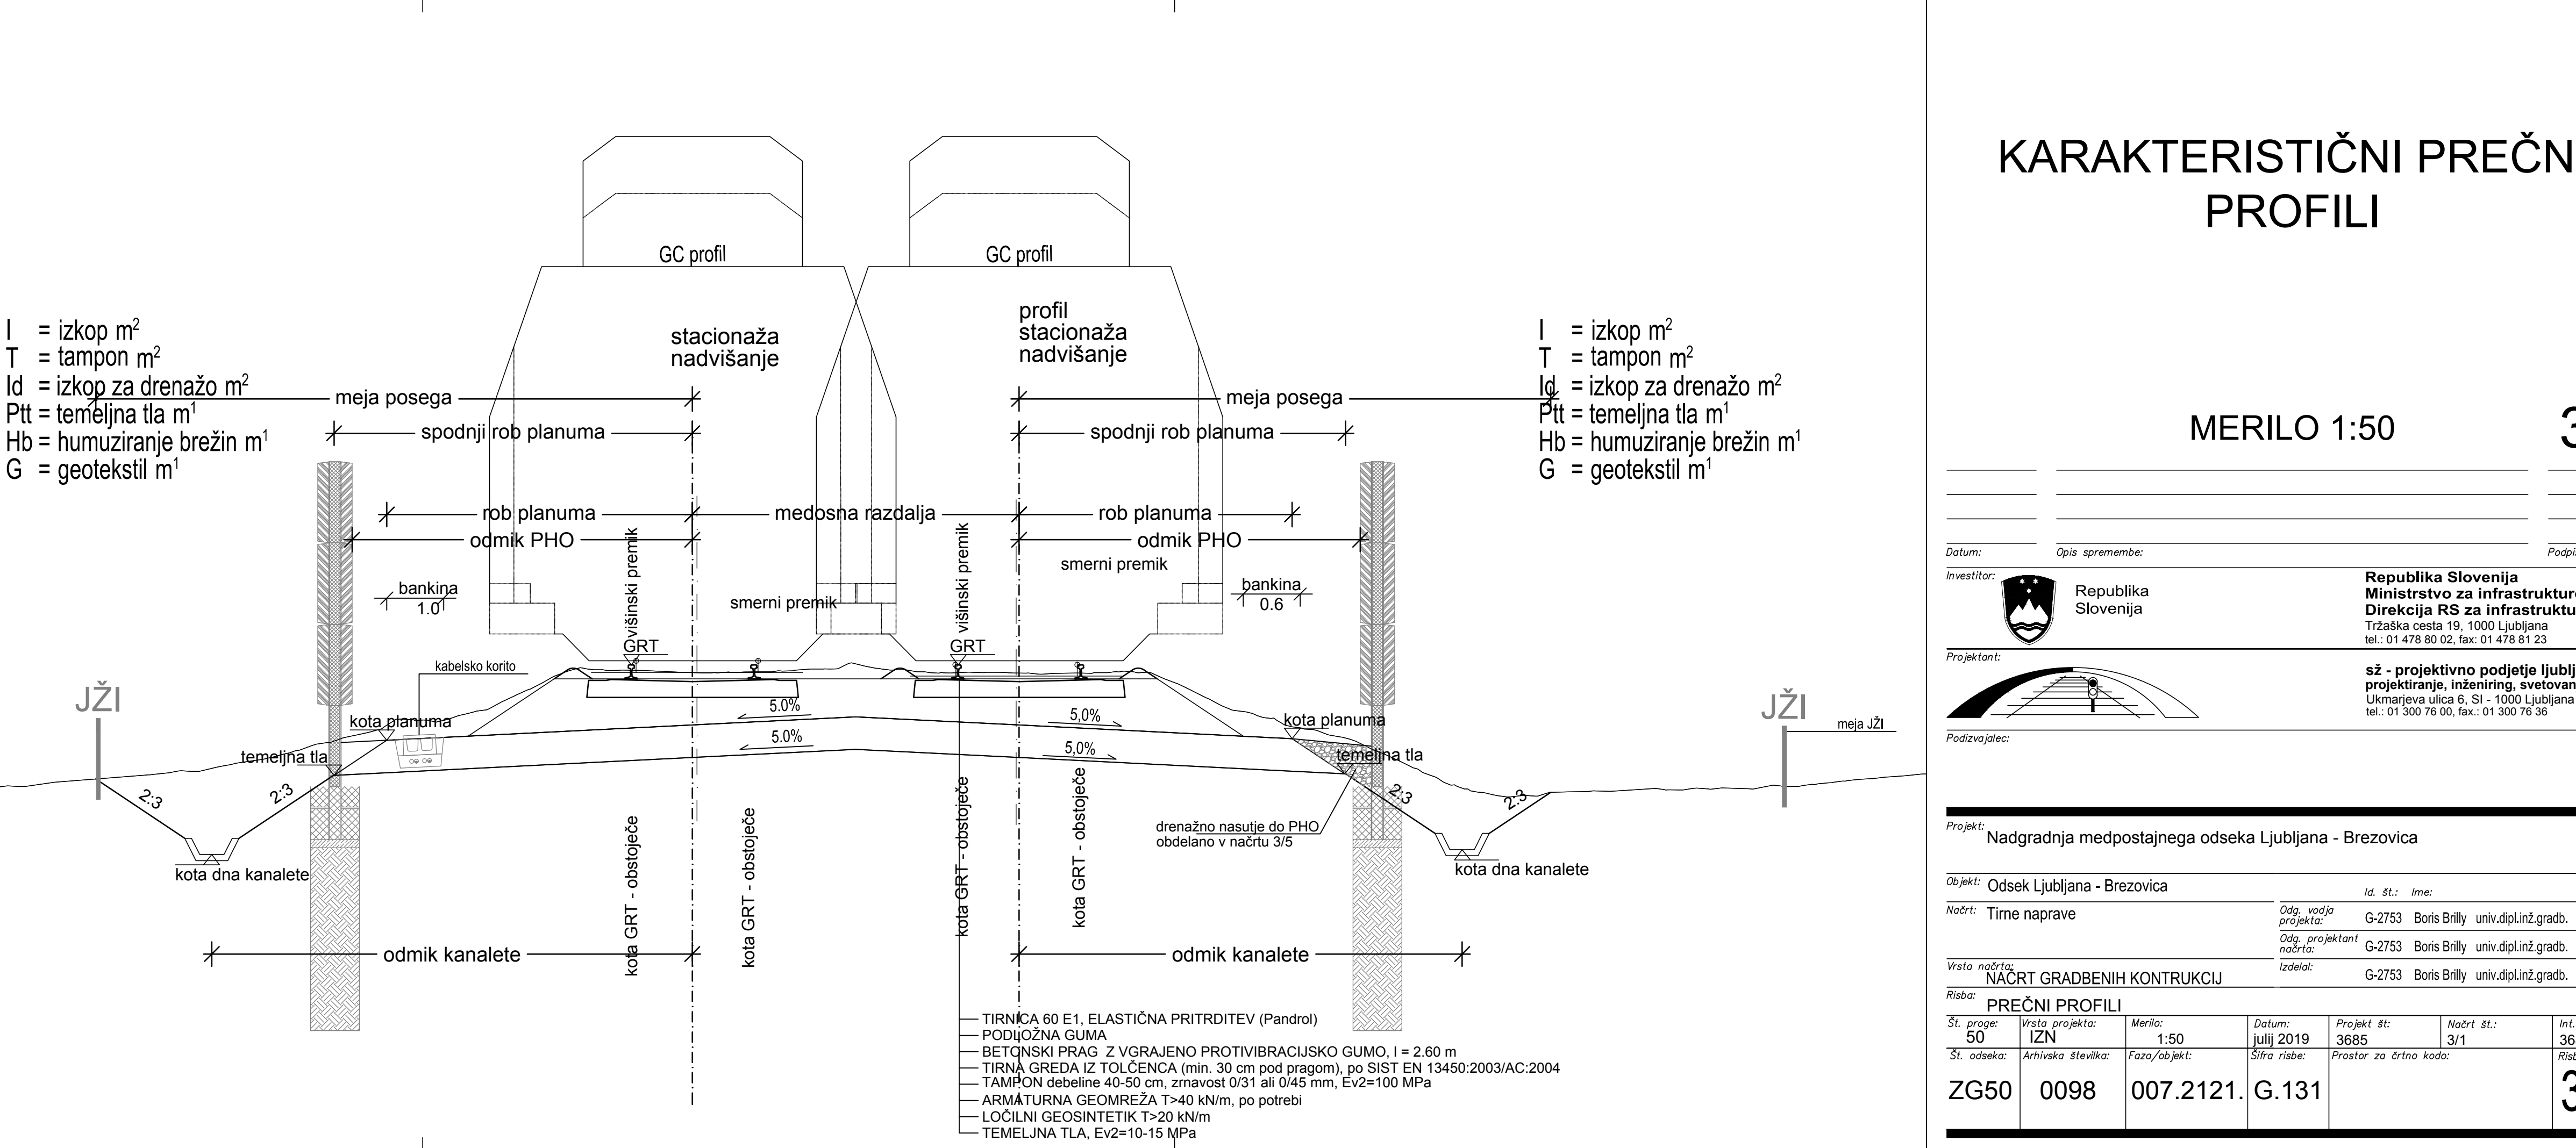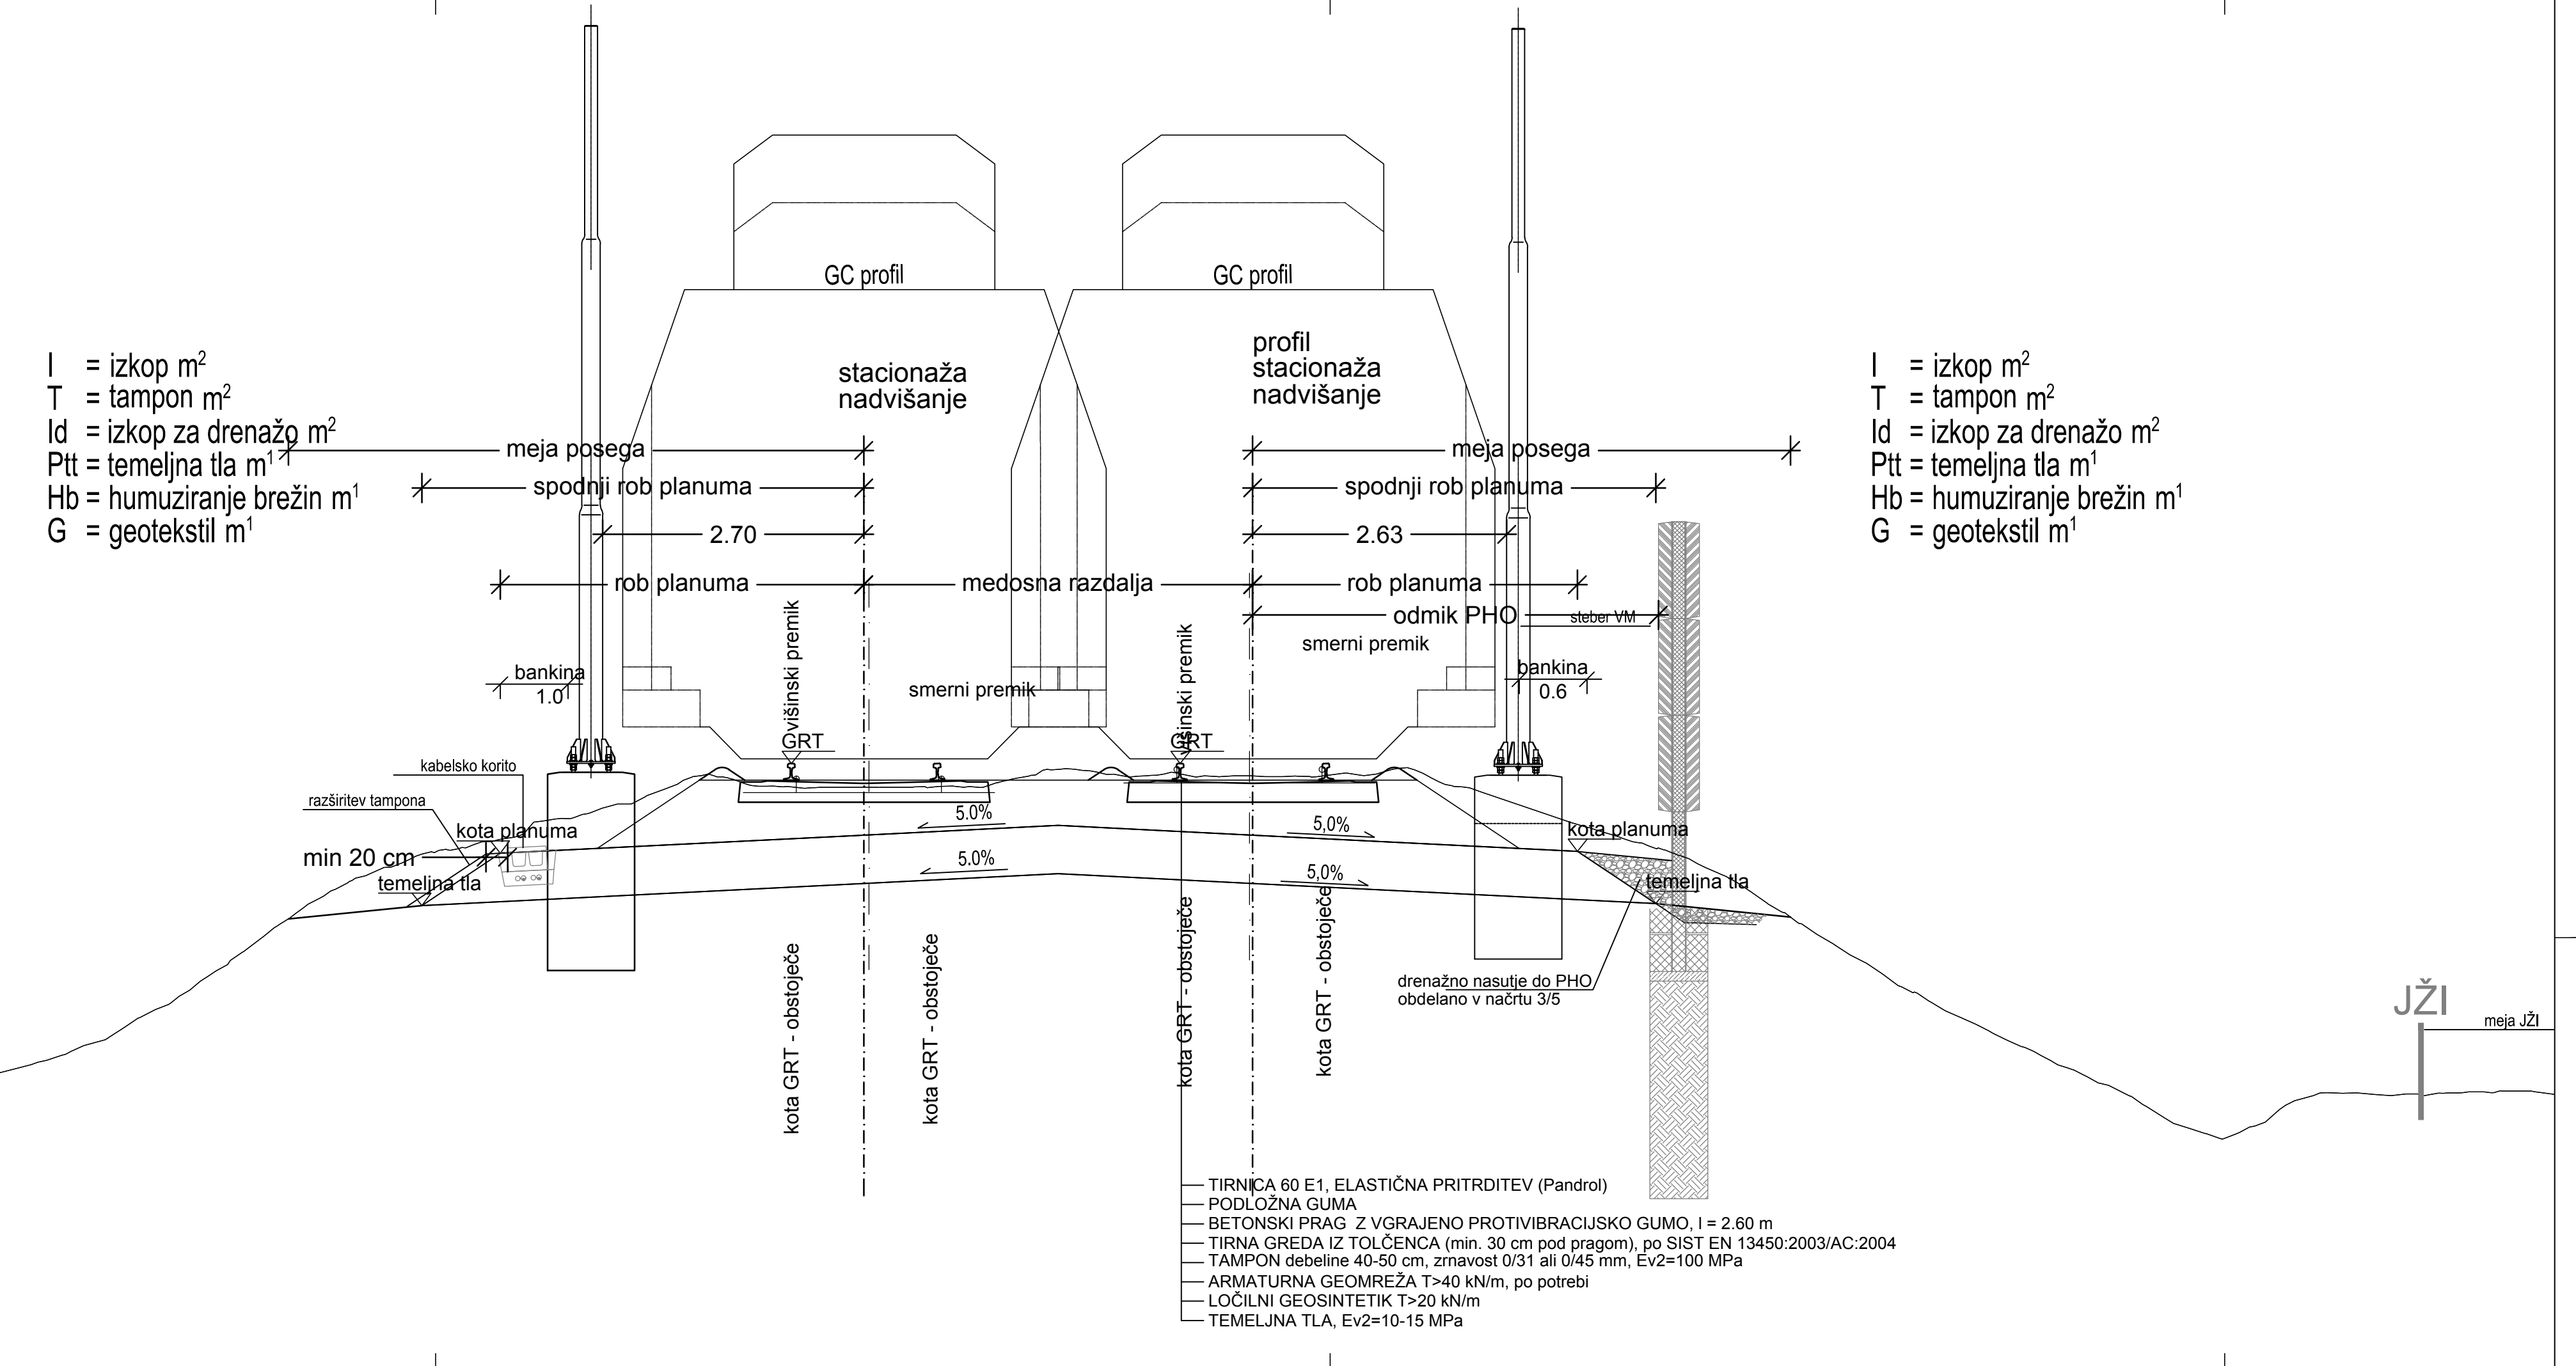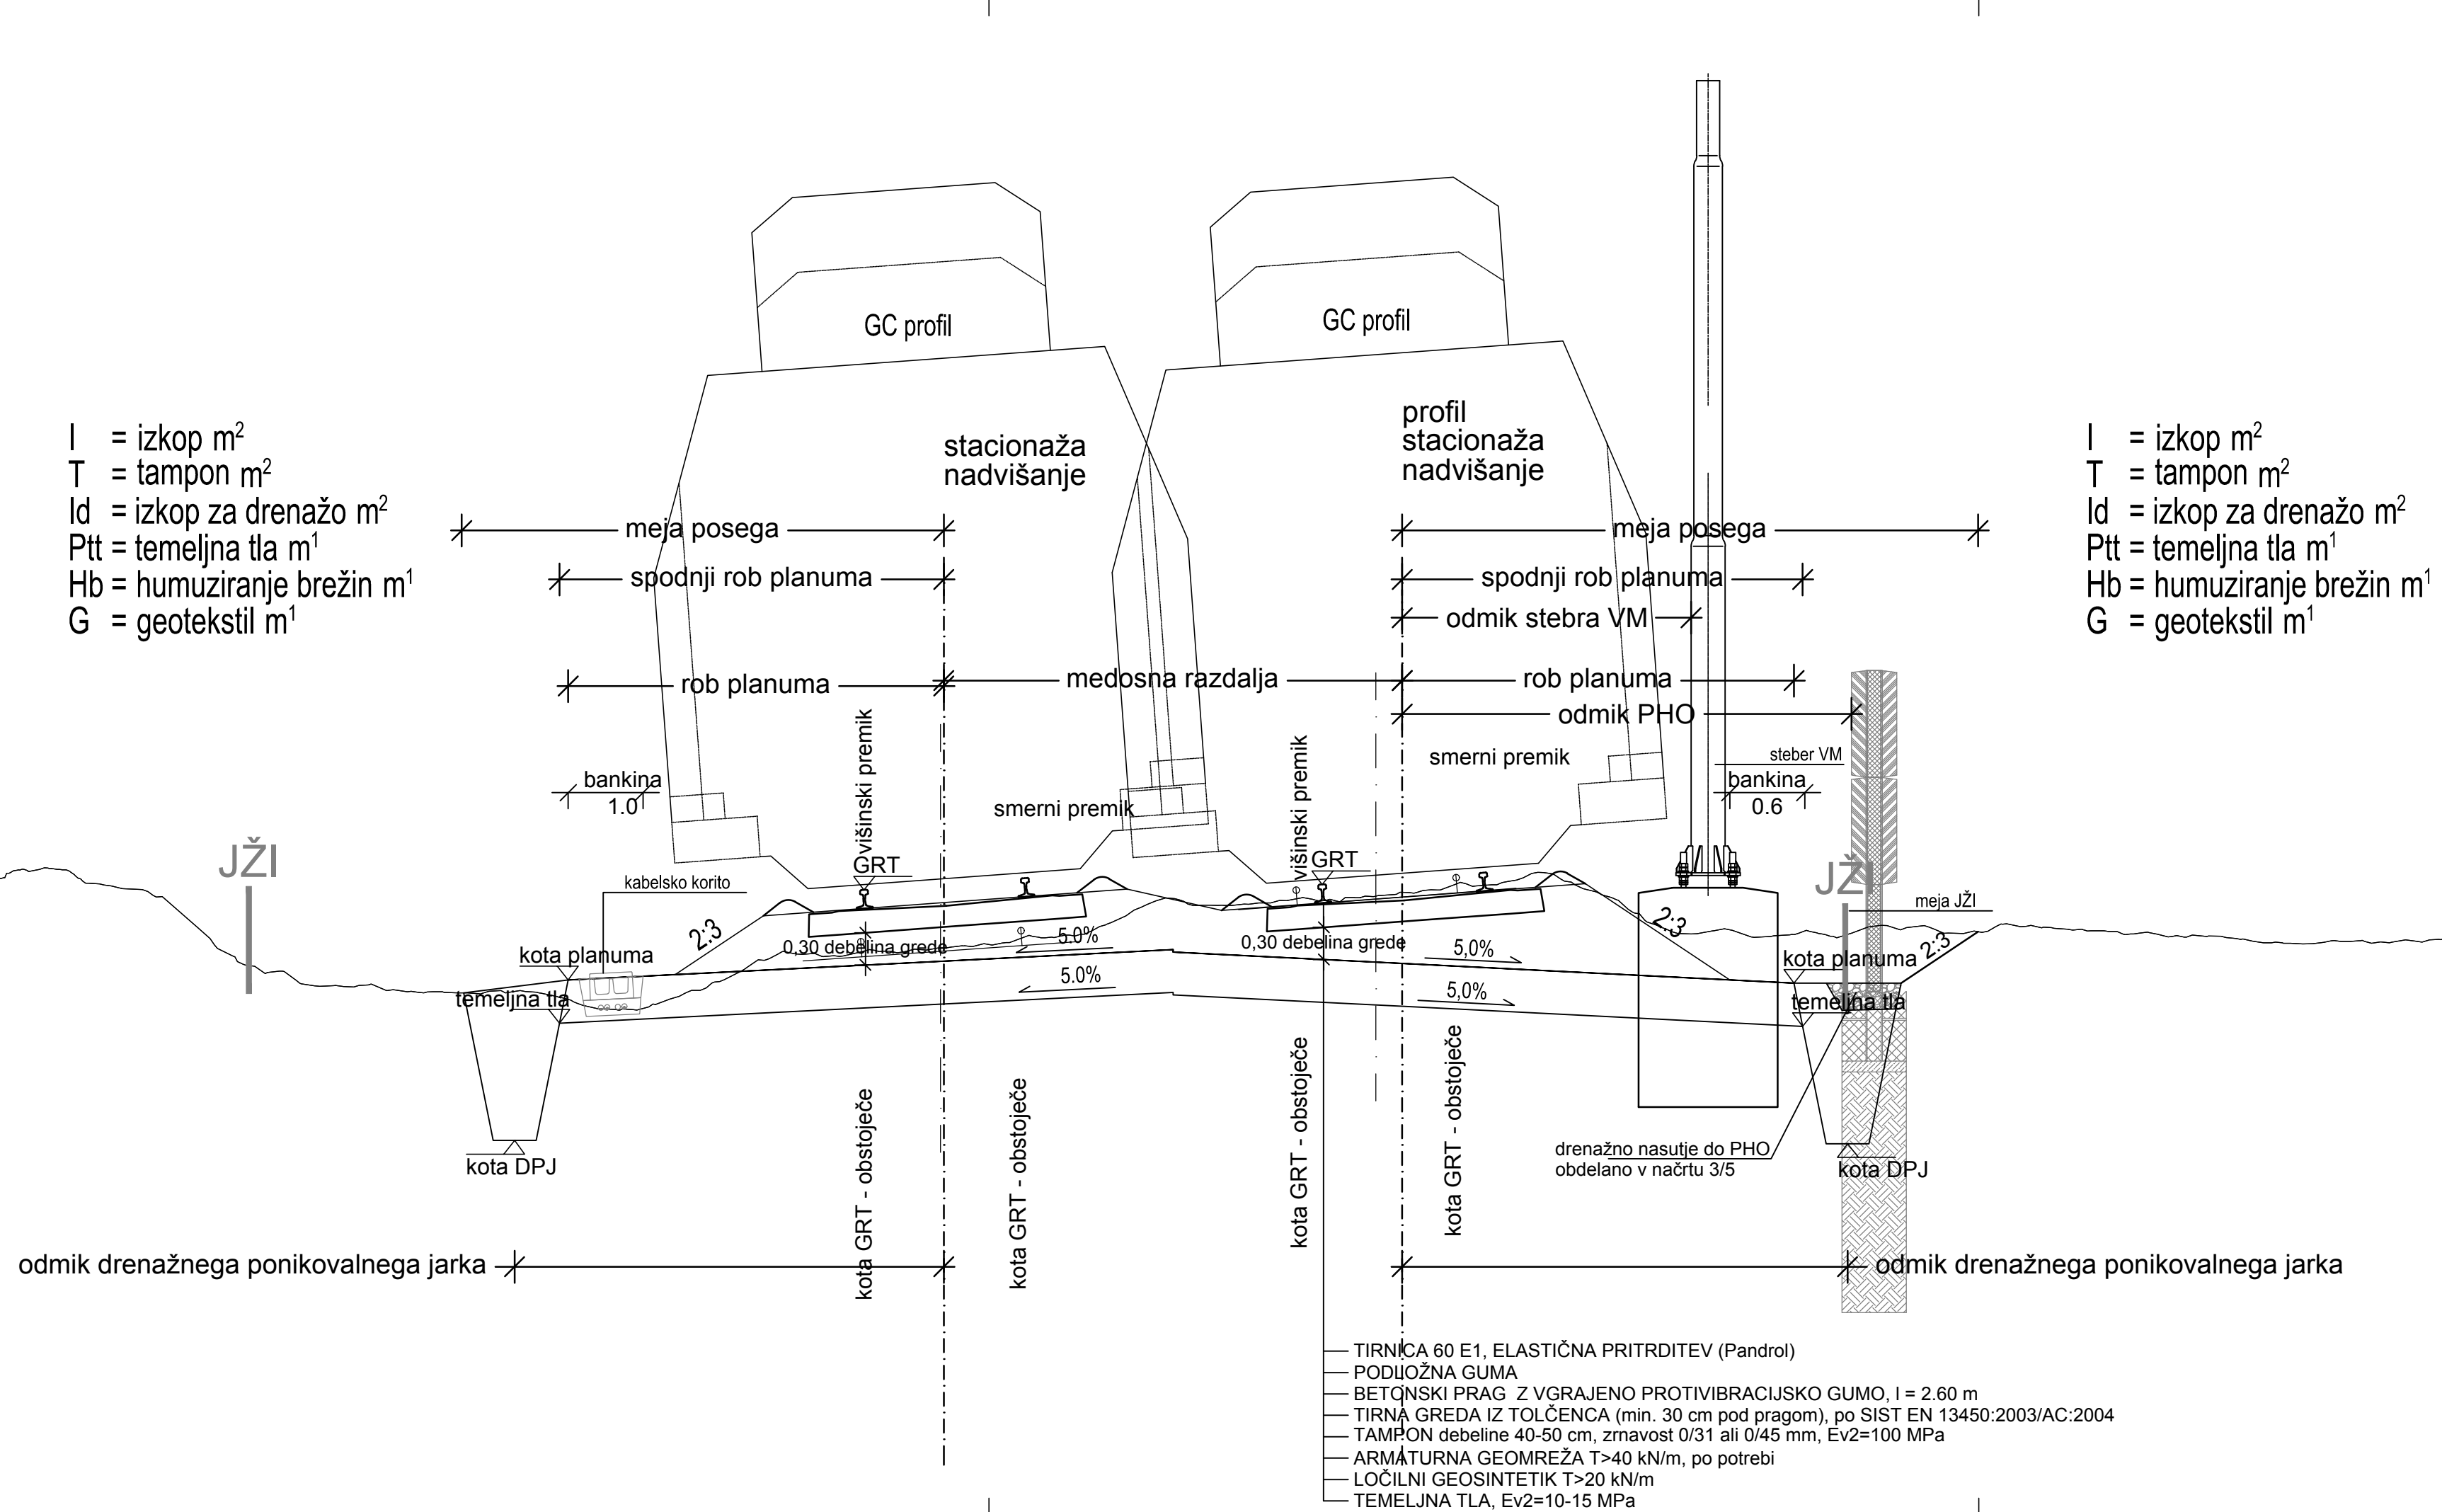

KARAKTERISTIČNI PREČNI PROFILI

MERILO 1:50 3/1

Datum: Opis spremembe: Podpis:

Investitor: **Republika Slovenija**
 Ministrstvo za infrastrukturo
 Direkcija RS za infrastrukturo
 Tržaška cesta 19, 1000 Ljubljana
 tel.: 01 478 80 02, fax: 01 478 81 23

Projektant: **sž - projektivno podjetje ljubljana, d.d.**
 projektiranje, inženiring, svetovanje
 Ukmarjeva ulica 6, SI - 1000 Ljubljana
 tel.: 01 300 76 00, fax: 01 300 76 36

Projekt: Nadgradnja medpostajnega odseka Ljubljana - Brezovica

Objekt: Odsek Ljubljana - Brezovica

Nadrt: Time naprave

Id. št.: Ime:

Odg. vodja projekta: G-2753 Boris Brilly univ.dipl.inž.gradb.
 Odg. projektant: G-2753 Boris Brilly univ.dipl.inž.gradb.
 Izdelal: G-2753 Boris Brilly univ.dipl.inž.gradb.

Vrsta načrta: **NACRT GRADBENIH KONTRUKCIJ**


Risba: **PREČNI PROFILI**

Št. prog.	Vrsta projekta	Merilo	Datum	Projekt št.	Nadrt št.	Int. št.
50	IZN	1:50	julij 2019	3685	3/1	3685_3/1


Št. odseka: **ZG50** Artivsko število: **0098** Faza/objekt: **007.2121.** Šifra risbe: **G.131** Prostor za črtno kodo:

3.35


VAROVANJE IZKOPA ($H_{sv}=1.2m$) ZA VGRADNJO TAMPONSKE PLASTI M 1:50
(zagatna stena iz zabityh jeklenih profilov, ki se jih založi z lesenimi plohi)

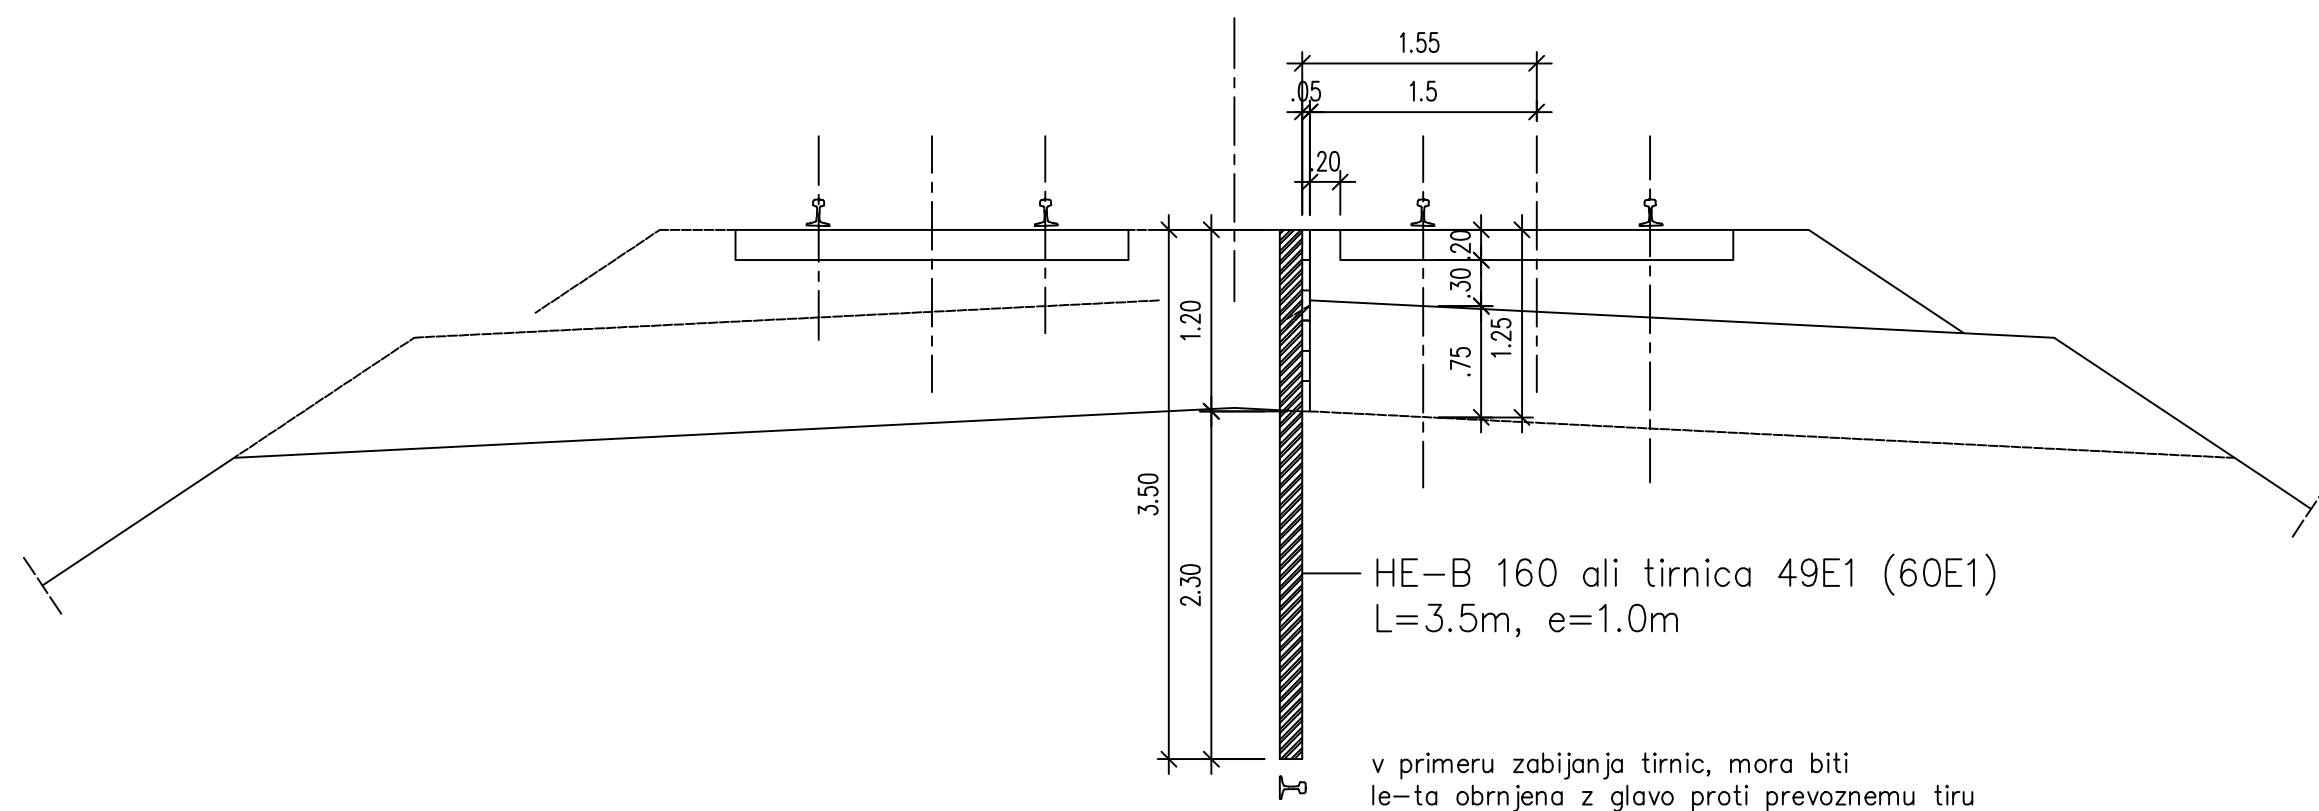

VAROVANJE IZKOPA ($H_{sv}=1.2m$) Z DODATNIM SIDRANJEM V ZALEDJE M 1:50
(modificiranje v primeru, če se kje izkaže zagatna stena kot lokalno nestabilna)

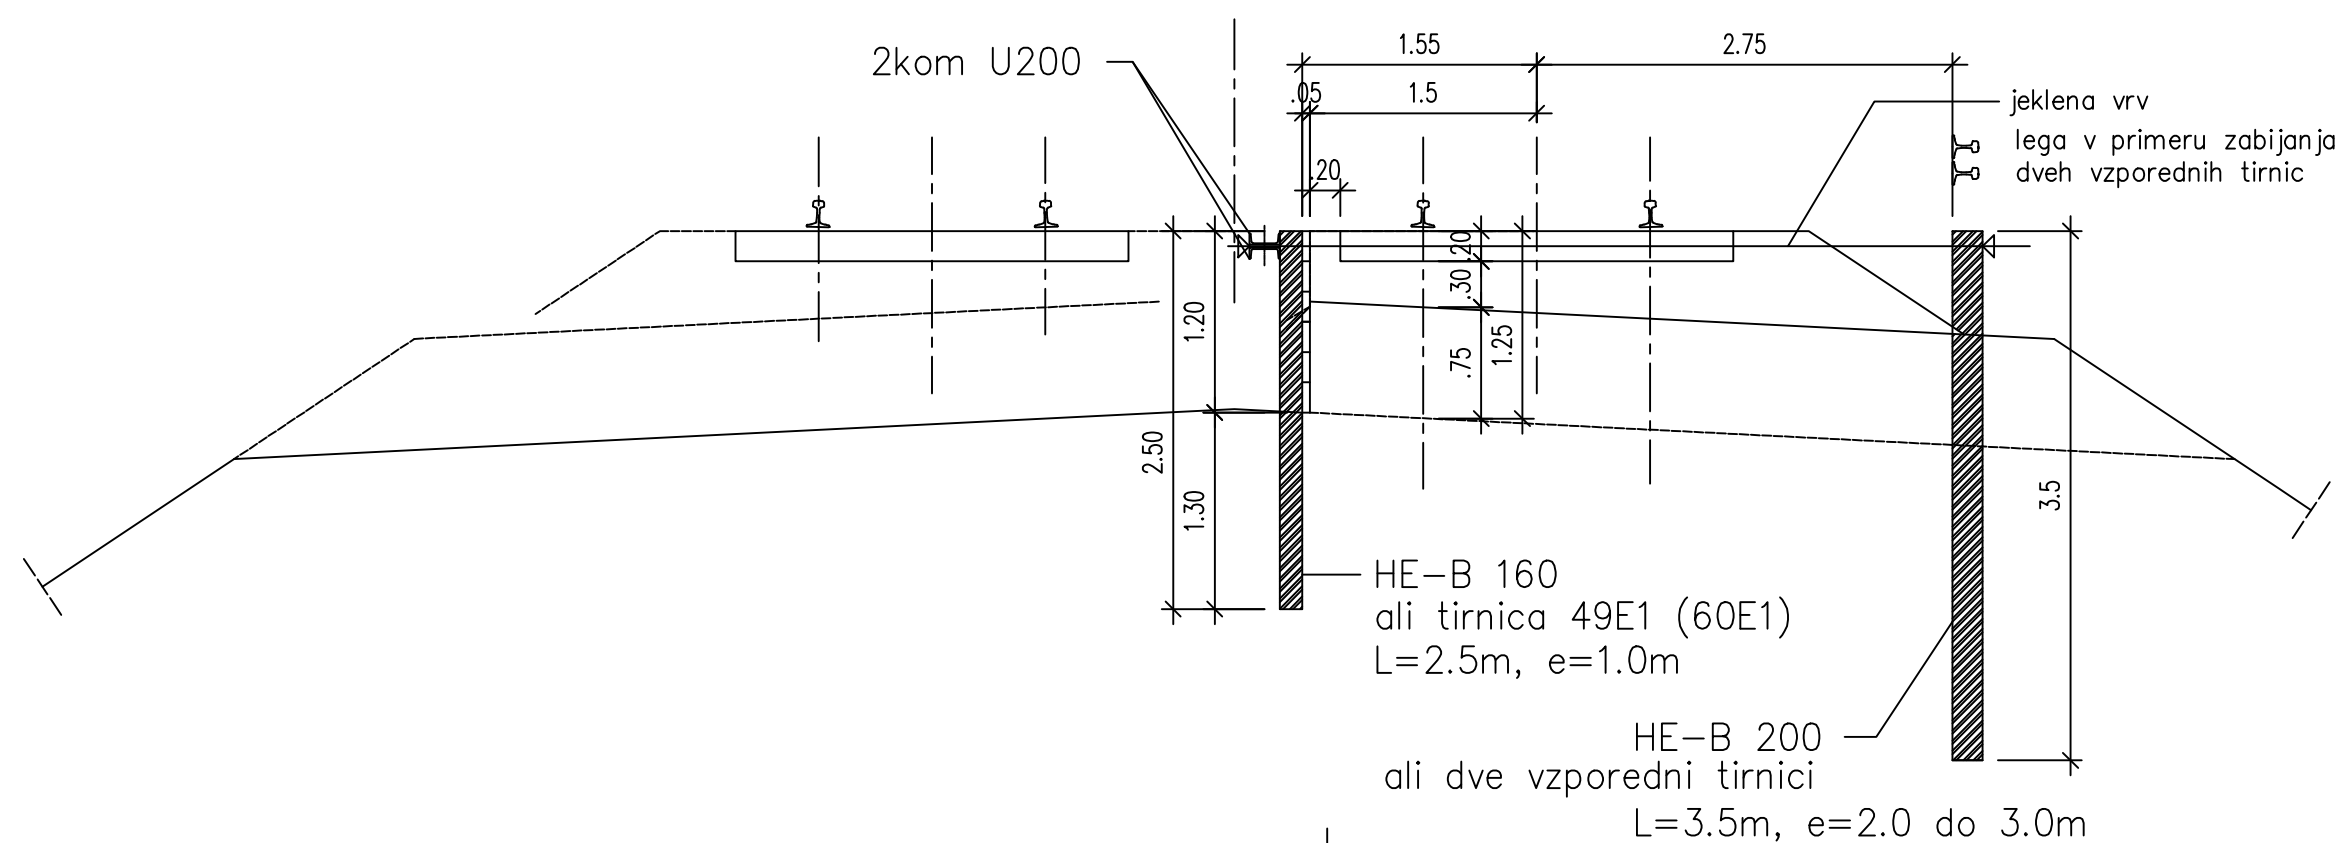

VAROVANJE IZKOPA PRI $H_{sv}=1.0m$ M 1:50

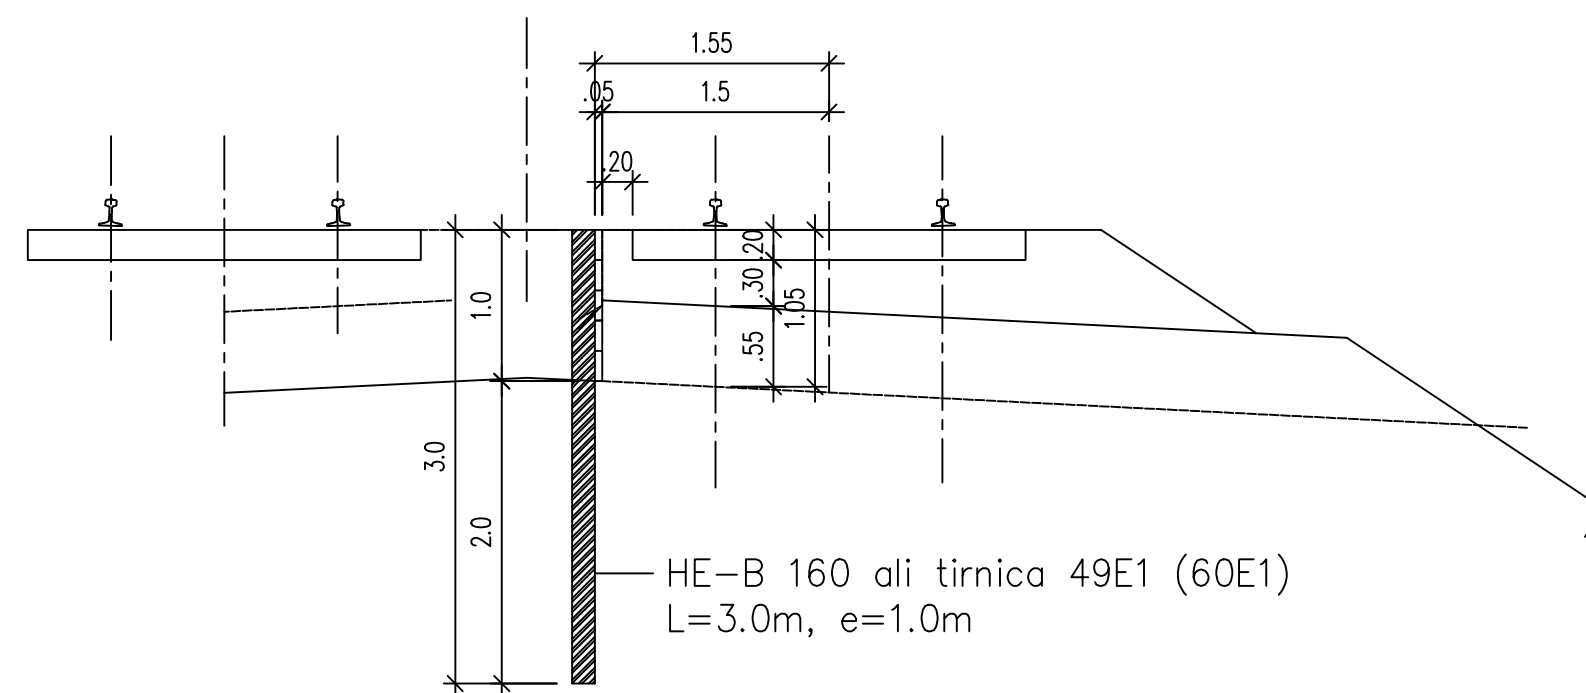

SILA V JEKLENI SIDRNI VRVI ZNAŠA 10kN/m.
TOREJ, ČE SO SIDRA NA RAZDALJI 2m, ZNAŠA SIDRNA SILA 20kN, ČE PA 3m, PA 30kN.

SIDRNA GREDA SE IZDELA IZ DVEH U200 PEOFILOV.


ZALAGANJE ZABITYH JEKLENIH PROFILOV SE VRŠI Z LESENIMI PLOHI.

DETAJL
varovanje izkopa za nadgradnjo
dvotirne proge

MERILO 1:50

3/1

Datum: _____ Opis spremembe: _____ Podpis: _____

Investitor:  Republika Slovenija
Ministrstvo za infrastrukturo
Direkcija RS za infrastrukturo
Tržaška cesta 19, 1000 Ljubljana
tel.: 01 478 80 02, fax: 01 478 81 23

Projektant:  sž - projektivno podjetje ljubljana, d.d.
projektiranje, inženiring, svetovanje
Ukmarjeva ulica 6, SI - 1000 Ljubljana
tel.: 01 300 76 00, fax.: 01 300 76 36

Podizvajalec: _____

Projekt: Nadgradnja medpostajnega odseka Ljubljana - Brezovica

Objekt: Odsek Ljubljana - Brezovica Id. št.: Ime: _____

Načrt: Tirne naprave Odg. vodja projekta: G-2753 Boris Brilly univ.dipl.inž.gradb.



Odg. projektant načrta: G-2753 Boris Brilly univ.dipl.inž.gradb.

Vrsta načrta: NAČRT GRADBENIH KONTRUKCIJ Izdelal: G-0045 Ivo Bojc univ.dipl.inž.gradb.

Risba: Detajl varovanja izkopa za nadgradnjo dvotirne proge

Št. prage: 50	Vrsta projekta: IZN	Merilo: 1:50	Datum: julij 2019	Projekt št.: 3685	Načrt št.: 3/1	Int. št.: 3685_3/1
Št. odseka: ZG50	Arhivska številka: 0098	Faza/objekt: 007.2121.	Šifra risbe: G.151	Prostor za črtno kodo:		Risba št.: 4.1


4.1

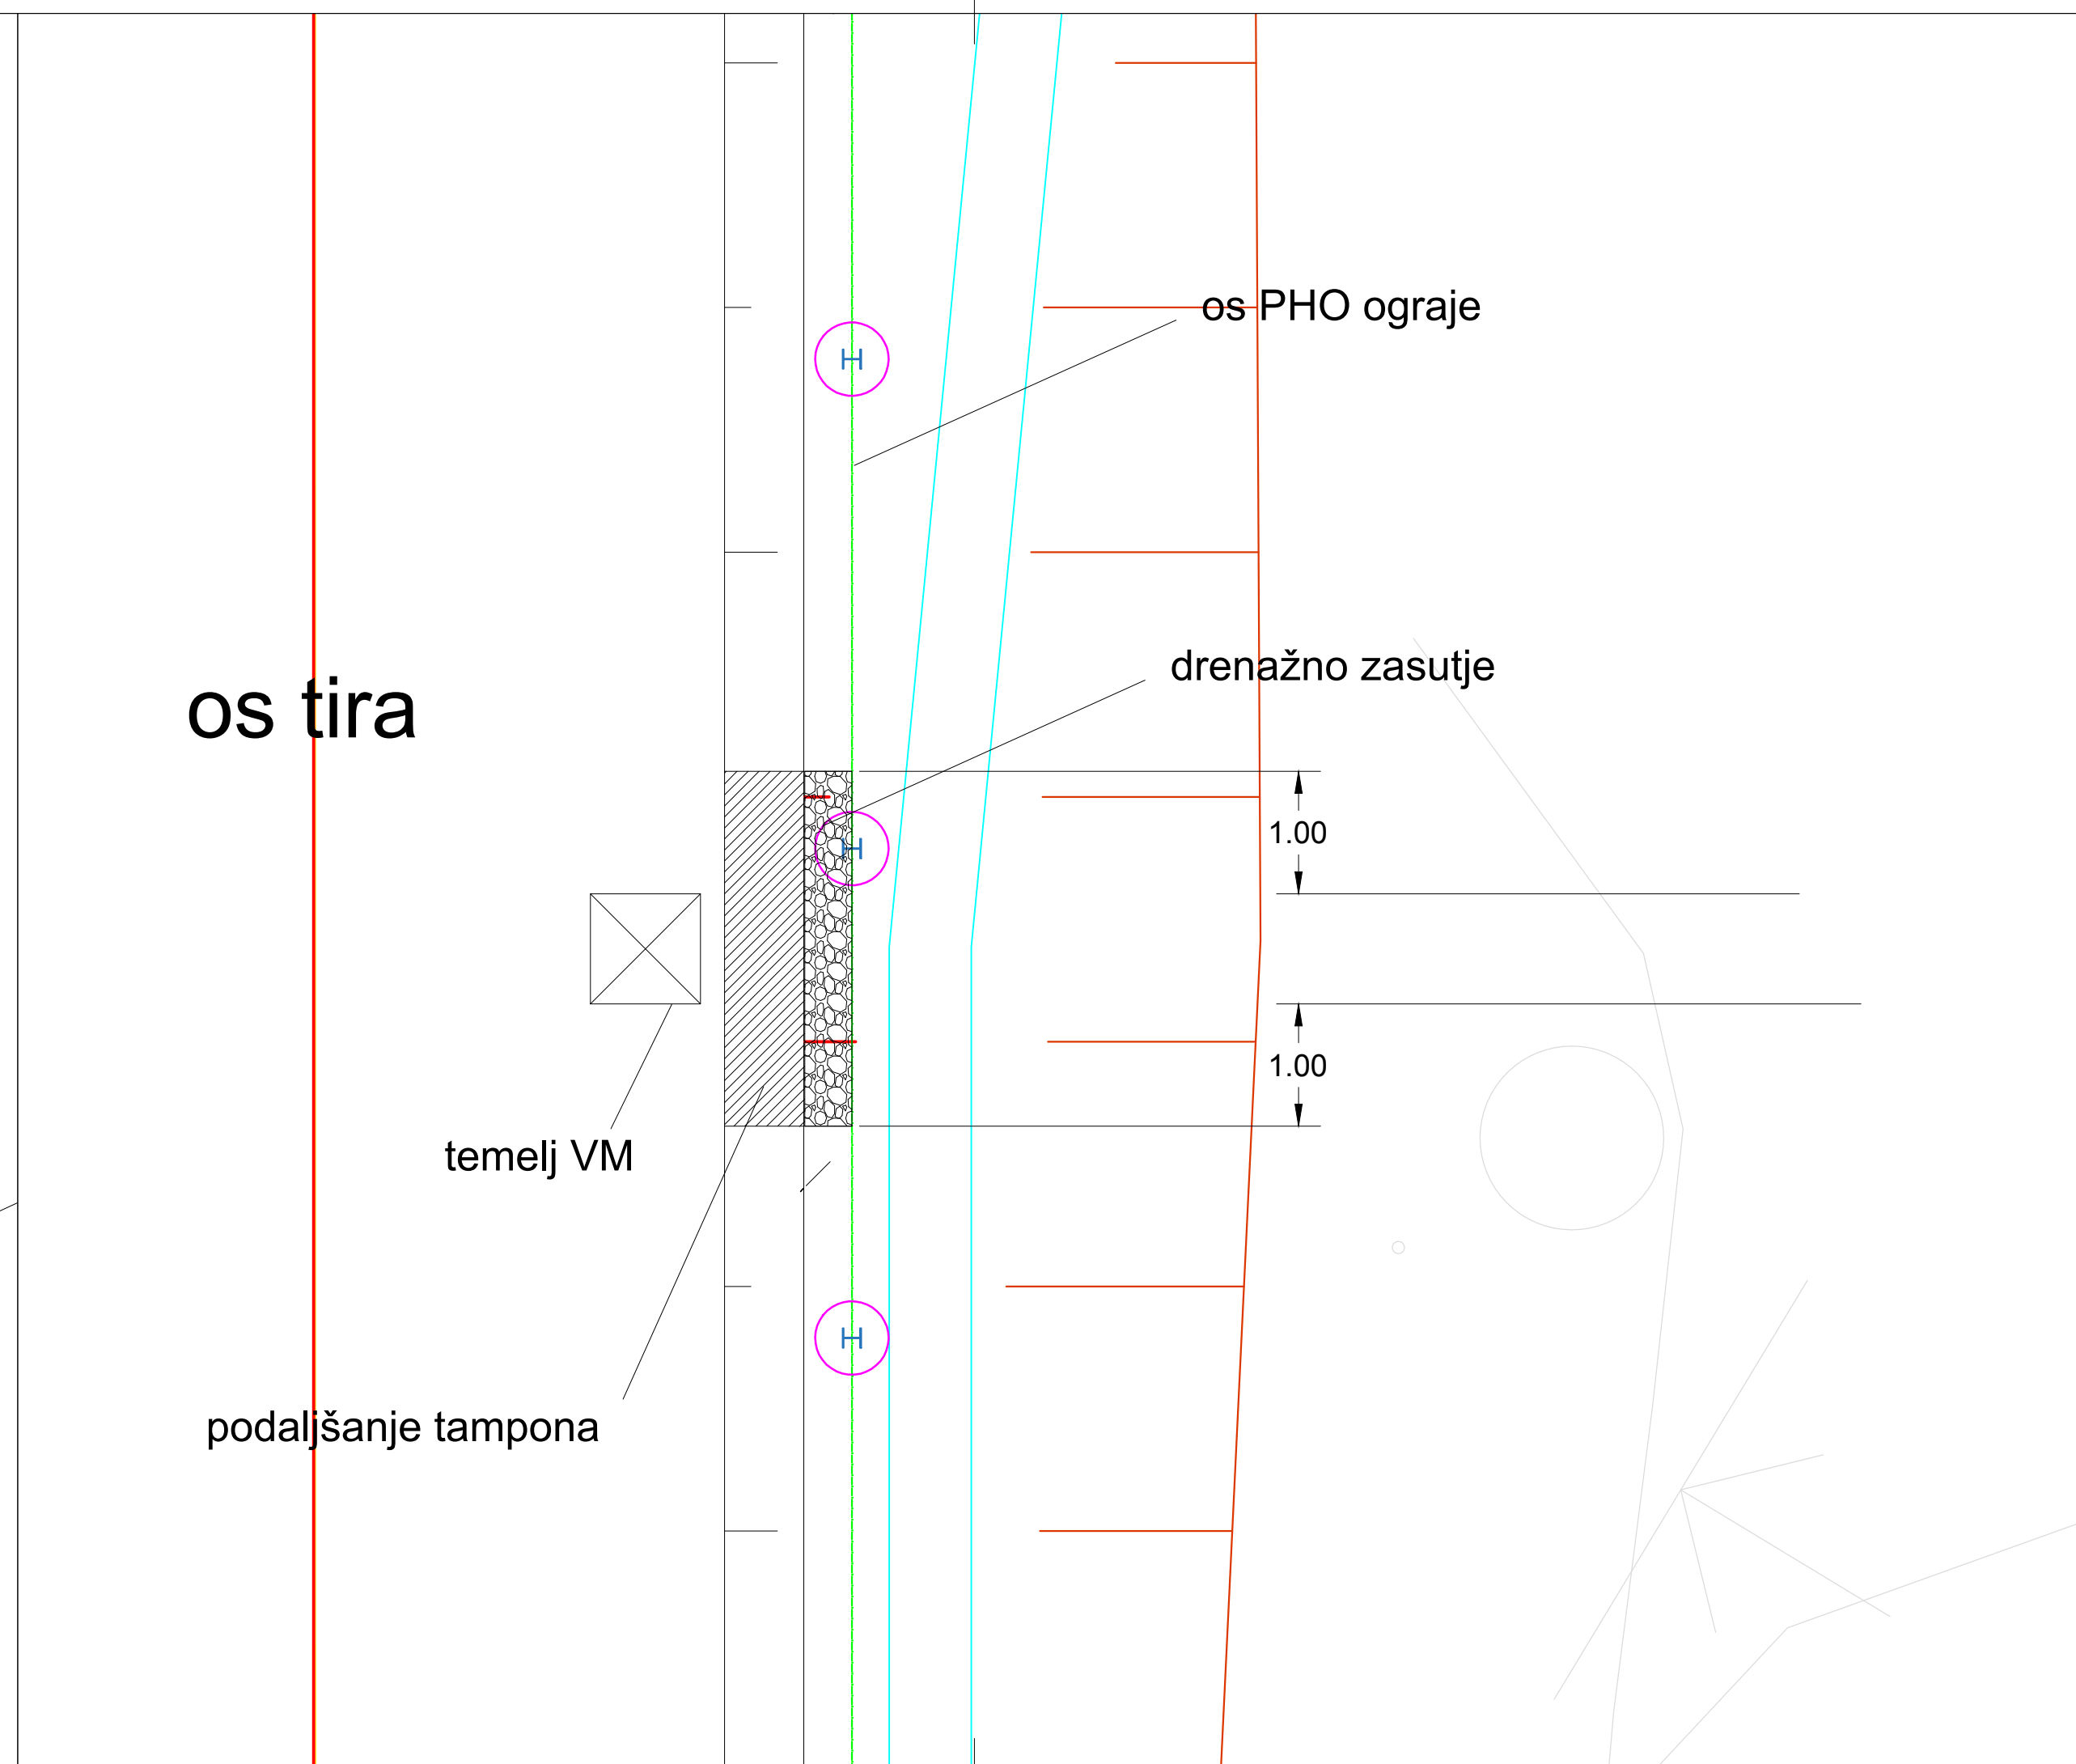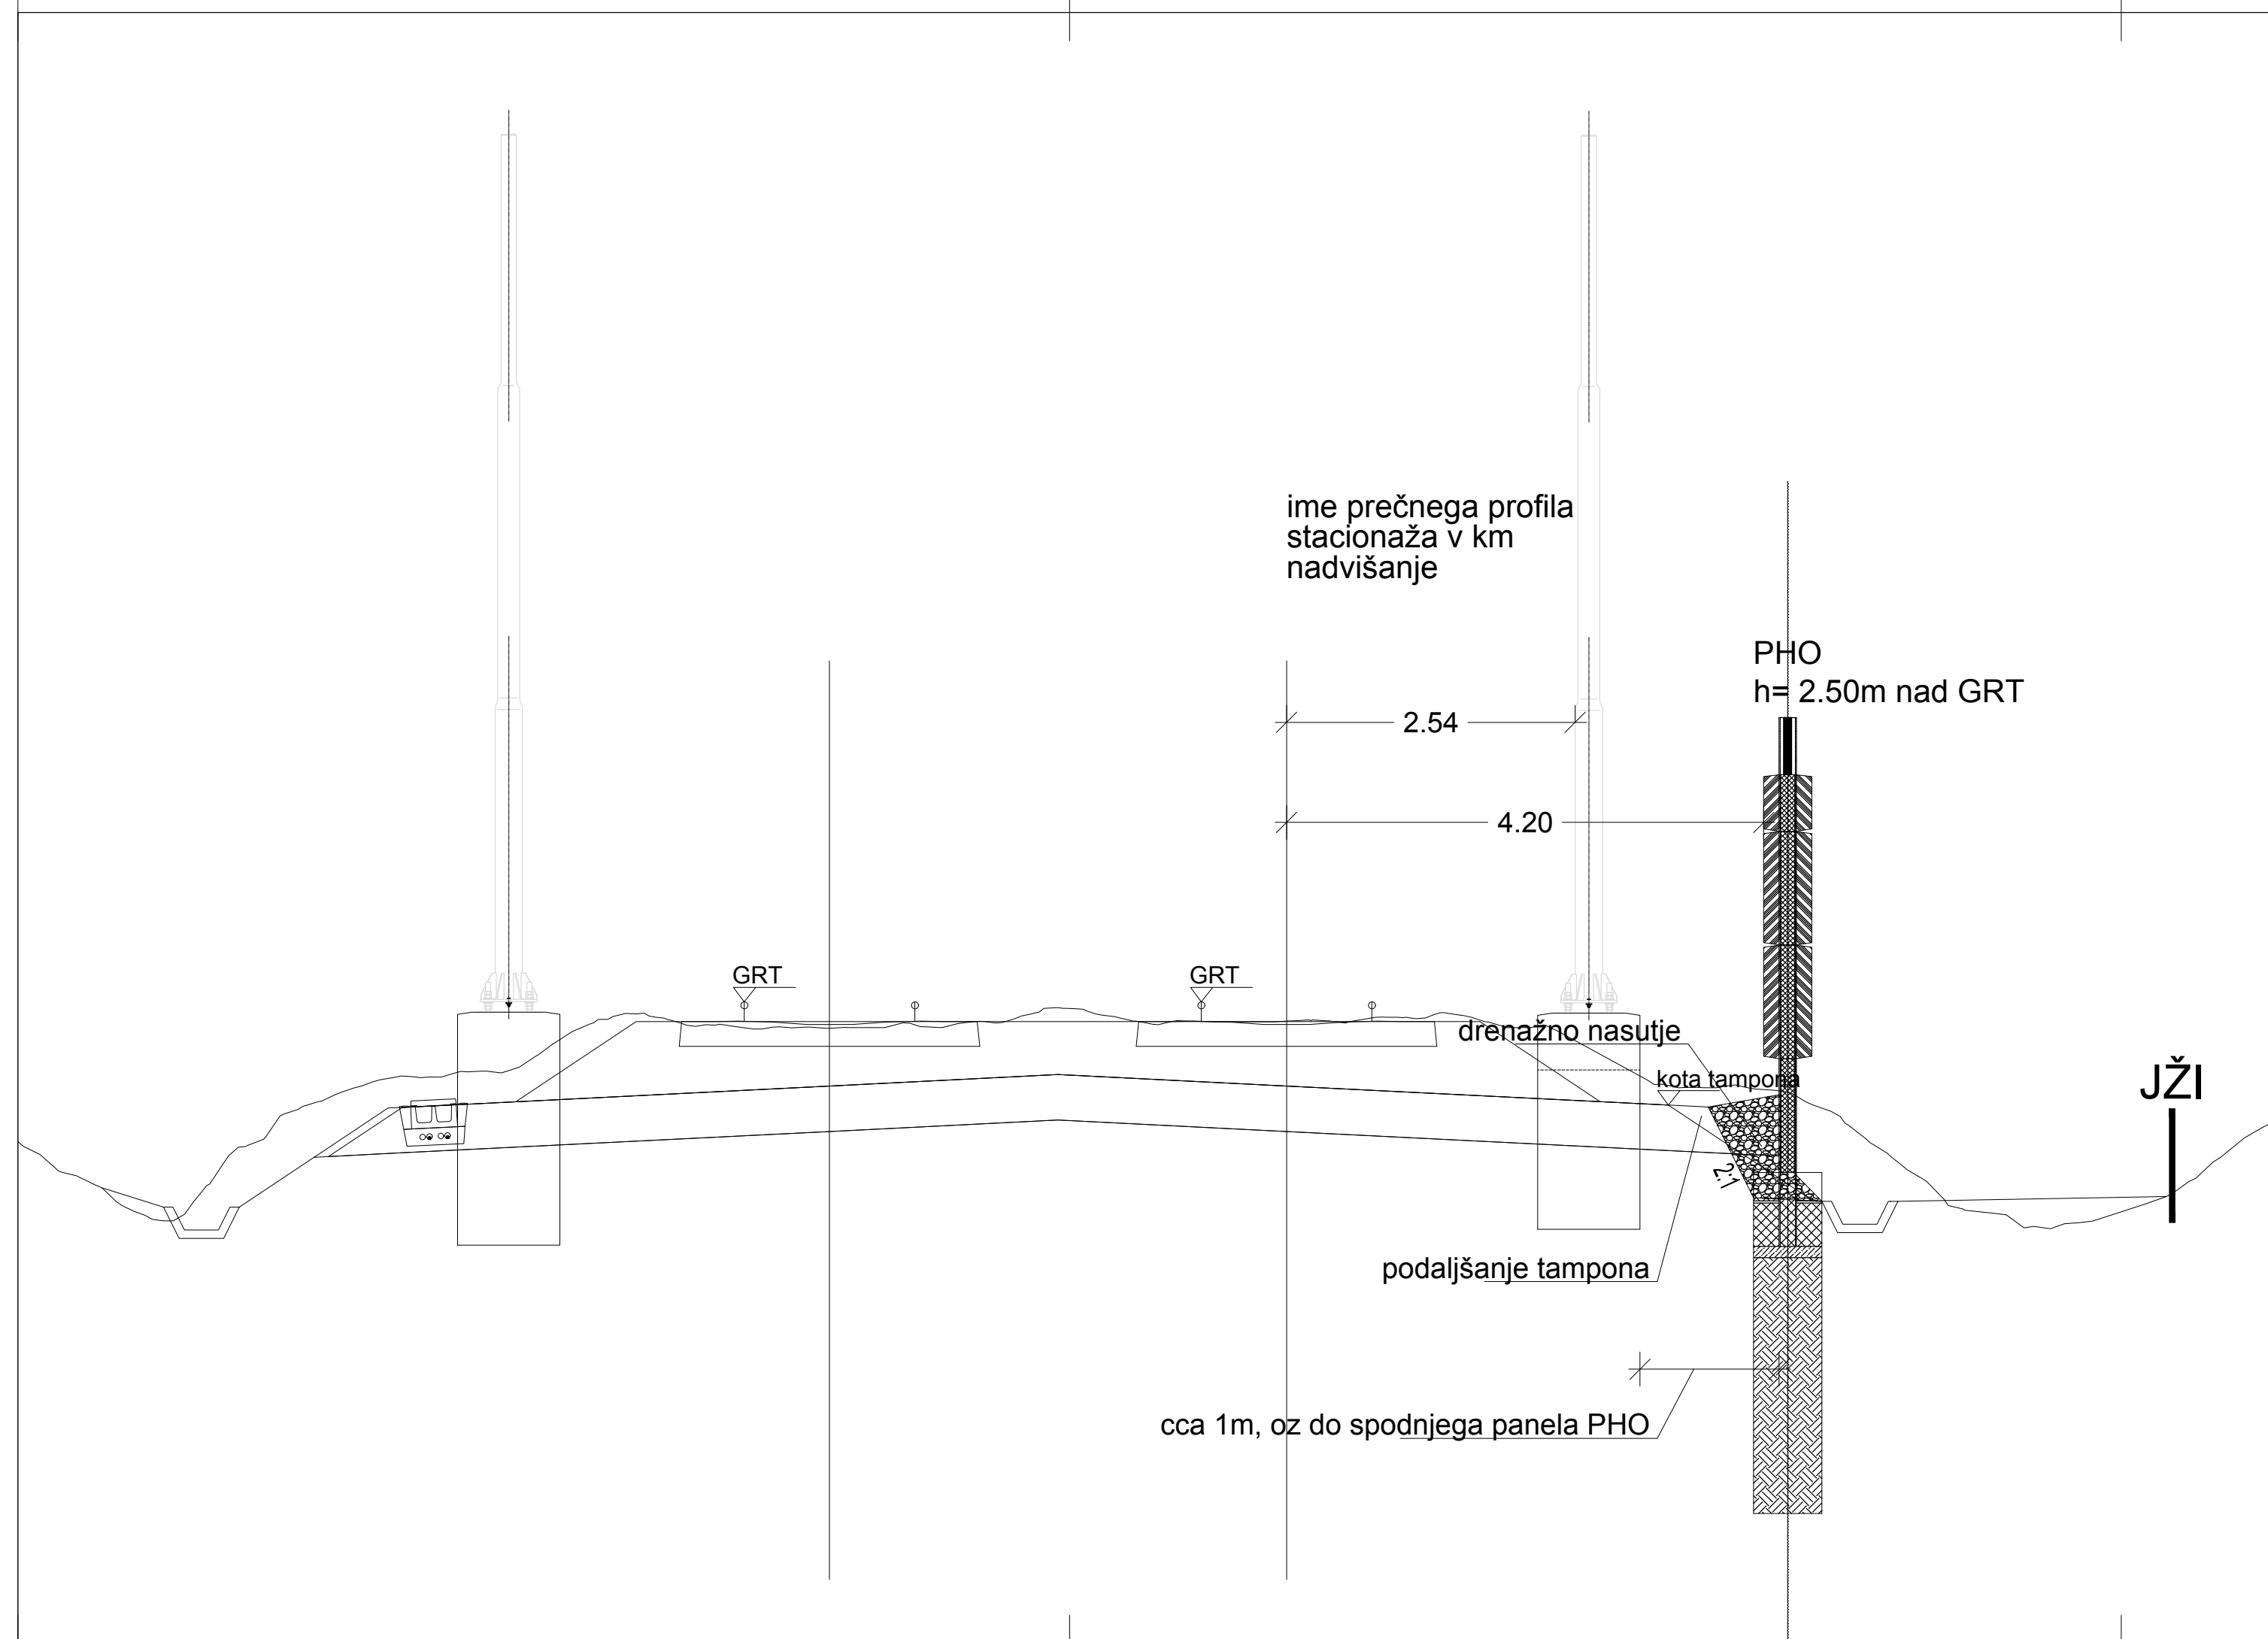


DETAJL - UTRDITEV OBSTOJEČEGA TEMELJA VM

MERILO 1:50 **3/1**

Datum: _____ Opis spremembe: _____ Podpis: _____

Investitor:  **Republika Slovenija**

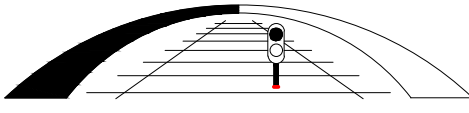Projektant:  **sž - projektivno podjetje ljubljana, d.d.**
projektiranje, inženiring, svetovanje
Ukmarjeva ulica 6, SI - 1000 Ljubljana
tel.: 01 300 76 00, fax.: 01 300 76 36

Podizvajalec: _____

Projekt: Nadgradnja medpostajnega odseka Ljubljana - Brezovica	
Objekt: Odsek Ljubljana - Brezovica	Id. št.: Ime: _____
Načrt: Tirne naprave	Odg. vodja projekta: G-2753 Boris Brilly univ.dipl.inž.gradb.
	Odg. projektant načrta: G-2753 Boris Brilly univ.dipl.inž.gradb.
Vrsta načrta: NACRT GRADBENIH KONTRUKCIJ	Izdelal: G-2753 Boris Brilly univ.dipl.inž.gradb.

Risba: DETAJL - UTRDITEV OBSTOJEČEGA TEMELJA VM						
Št. proge: 50	Vrsta projekta: IZN	Merilo: 1:50	Datum: julij 2019	Projekt št.: 3685	Načrt št.: 3/1	Int. št.: 3685 3/1
Št. odseka: ZG50	Arhivska številka: 0098	Faza/objekt: 007.2121.	Šifra risbe: G.151	Prostor za črtno kodo: _____		Risba št.: 4.2