




TLORIS TEMELJEV IN KANALIZACIJE

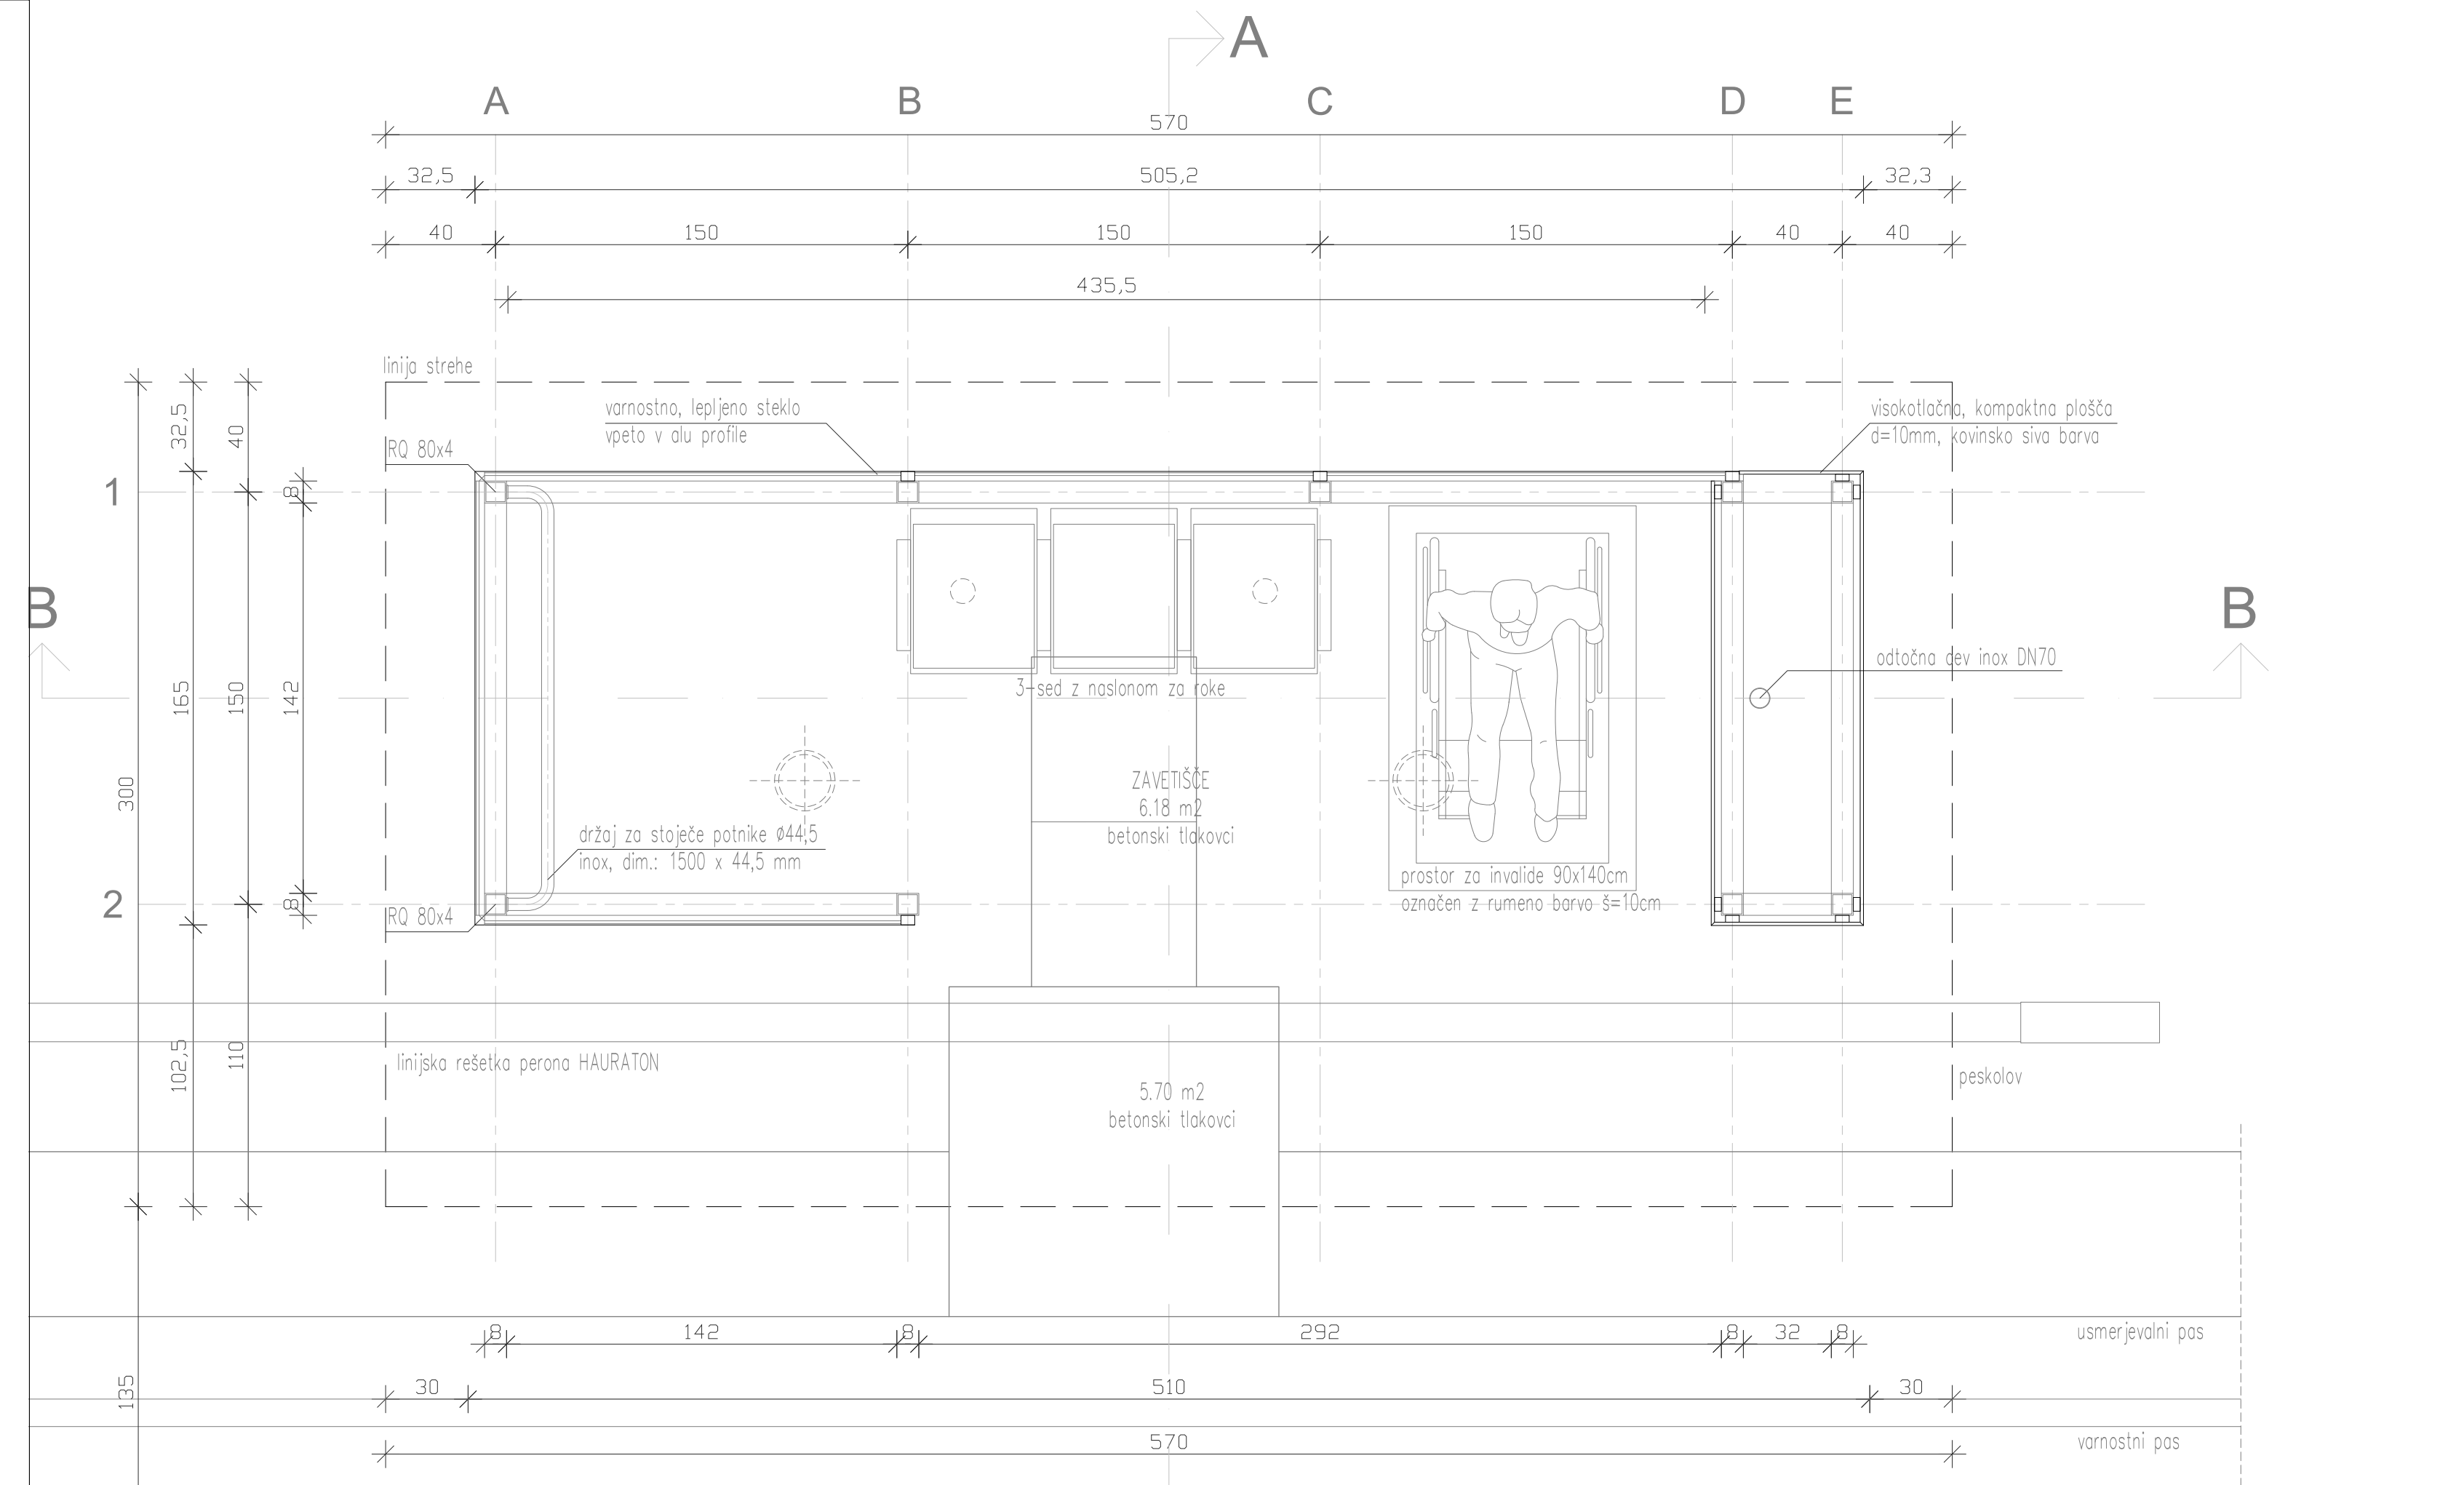

TLORIS ZAVETIŠČA

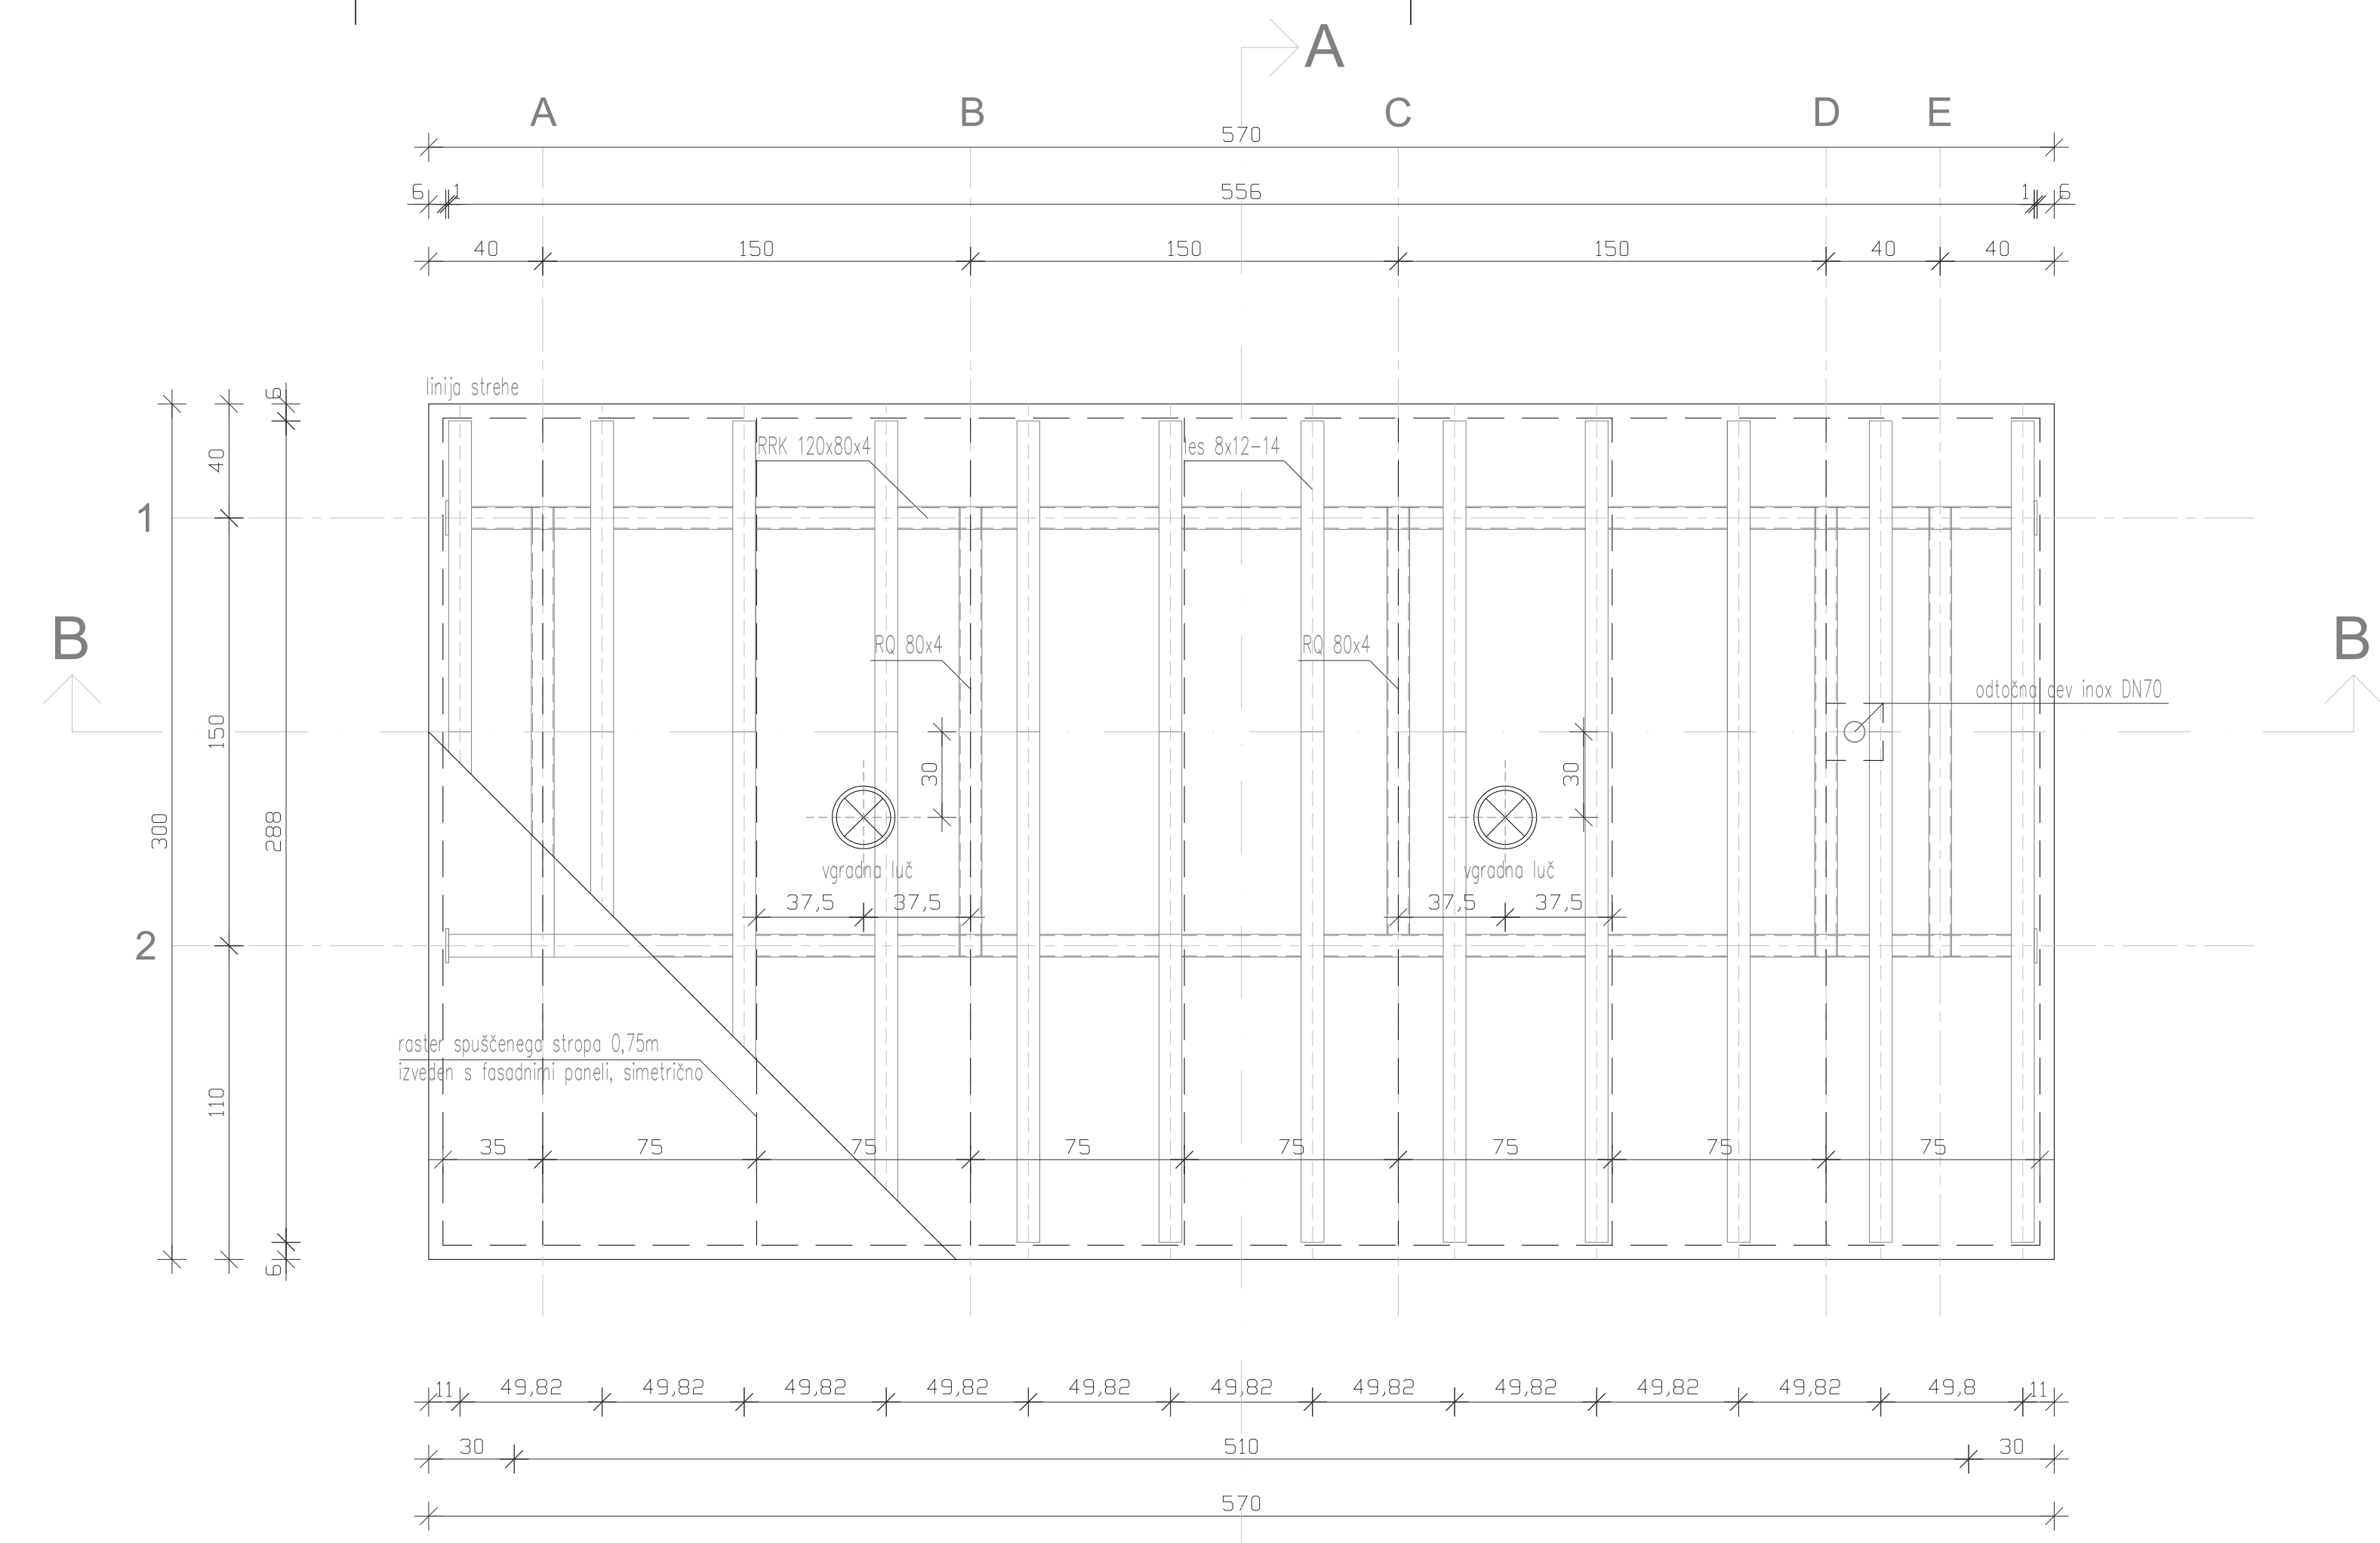


TLORIS OSTREŠJA

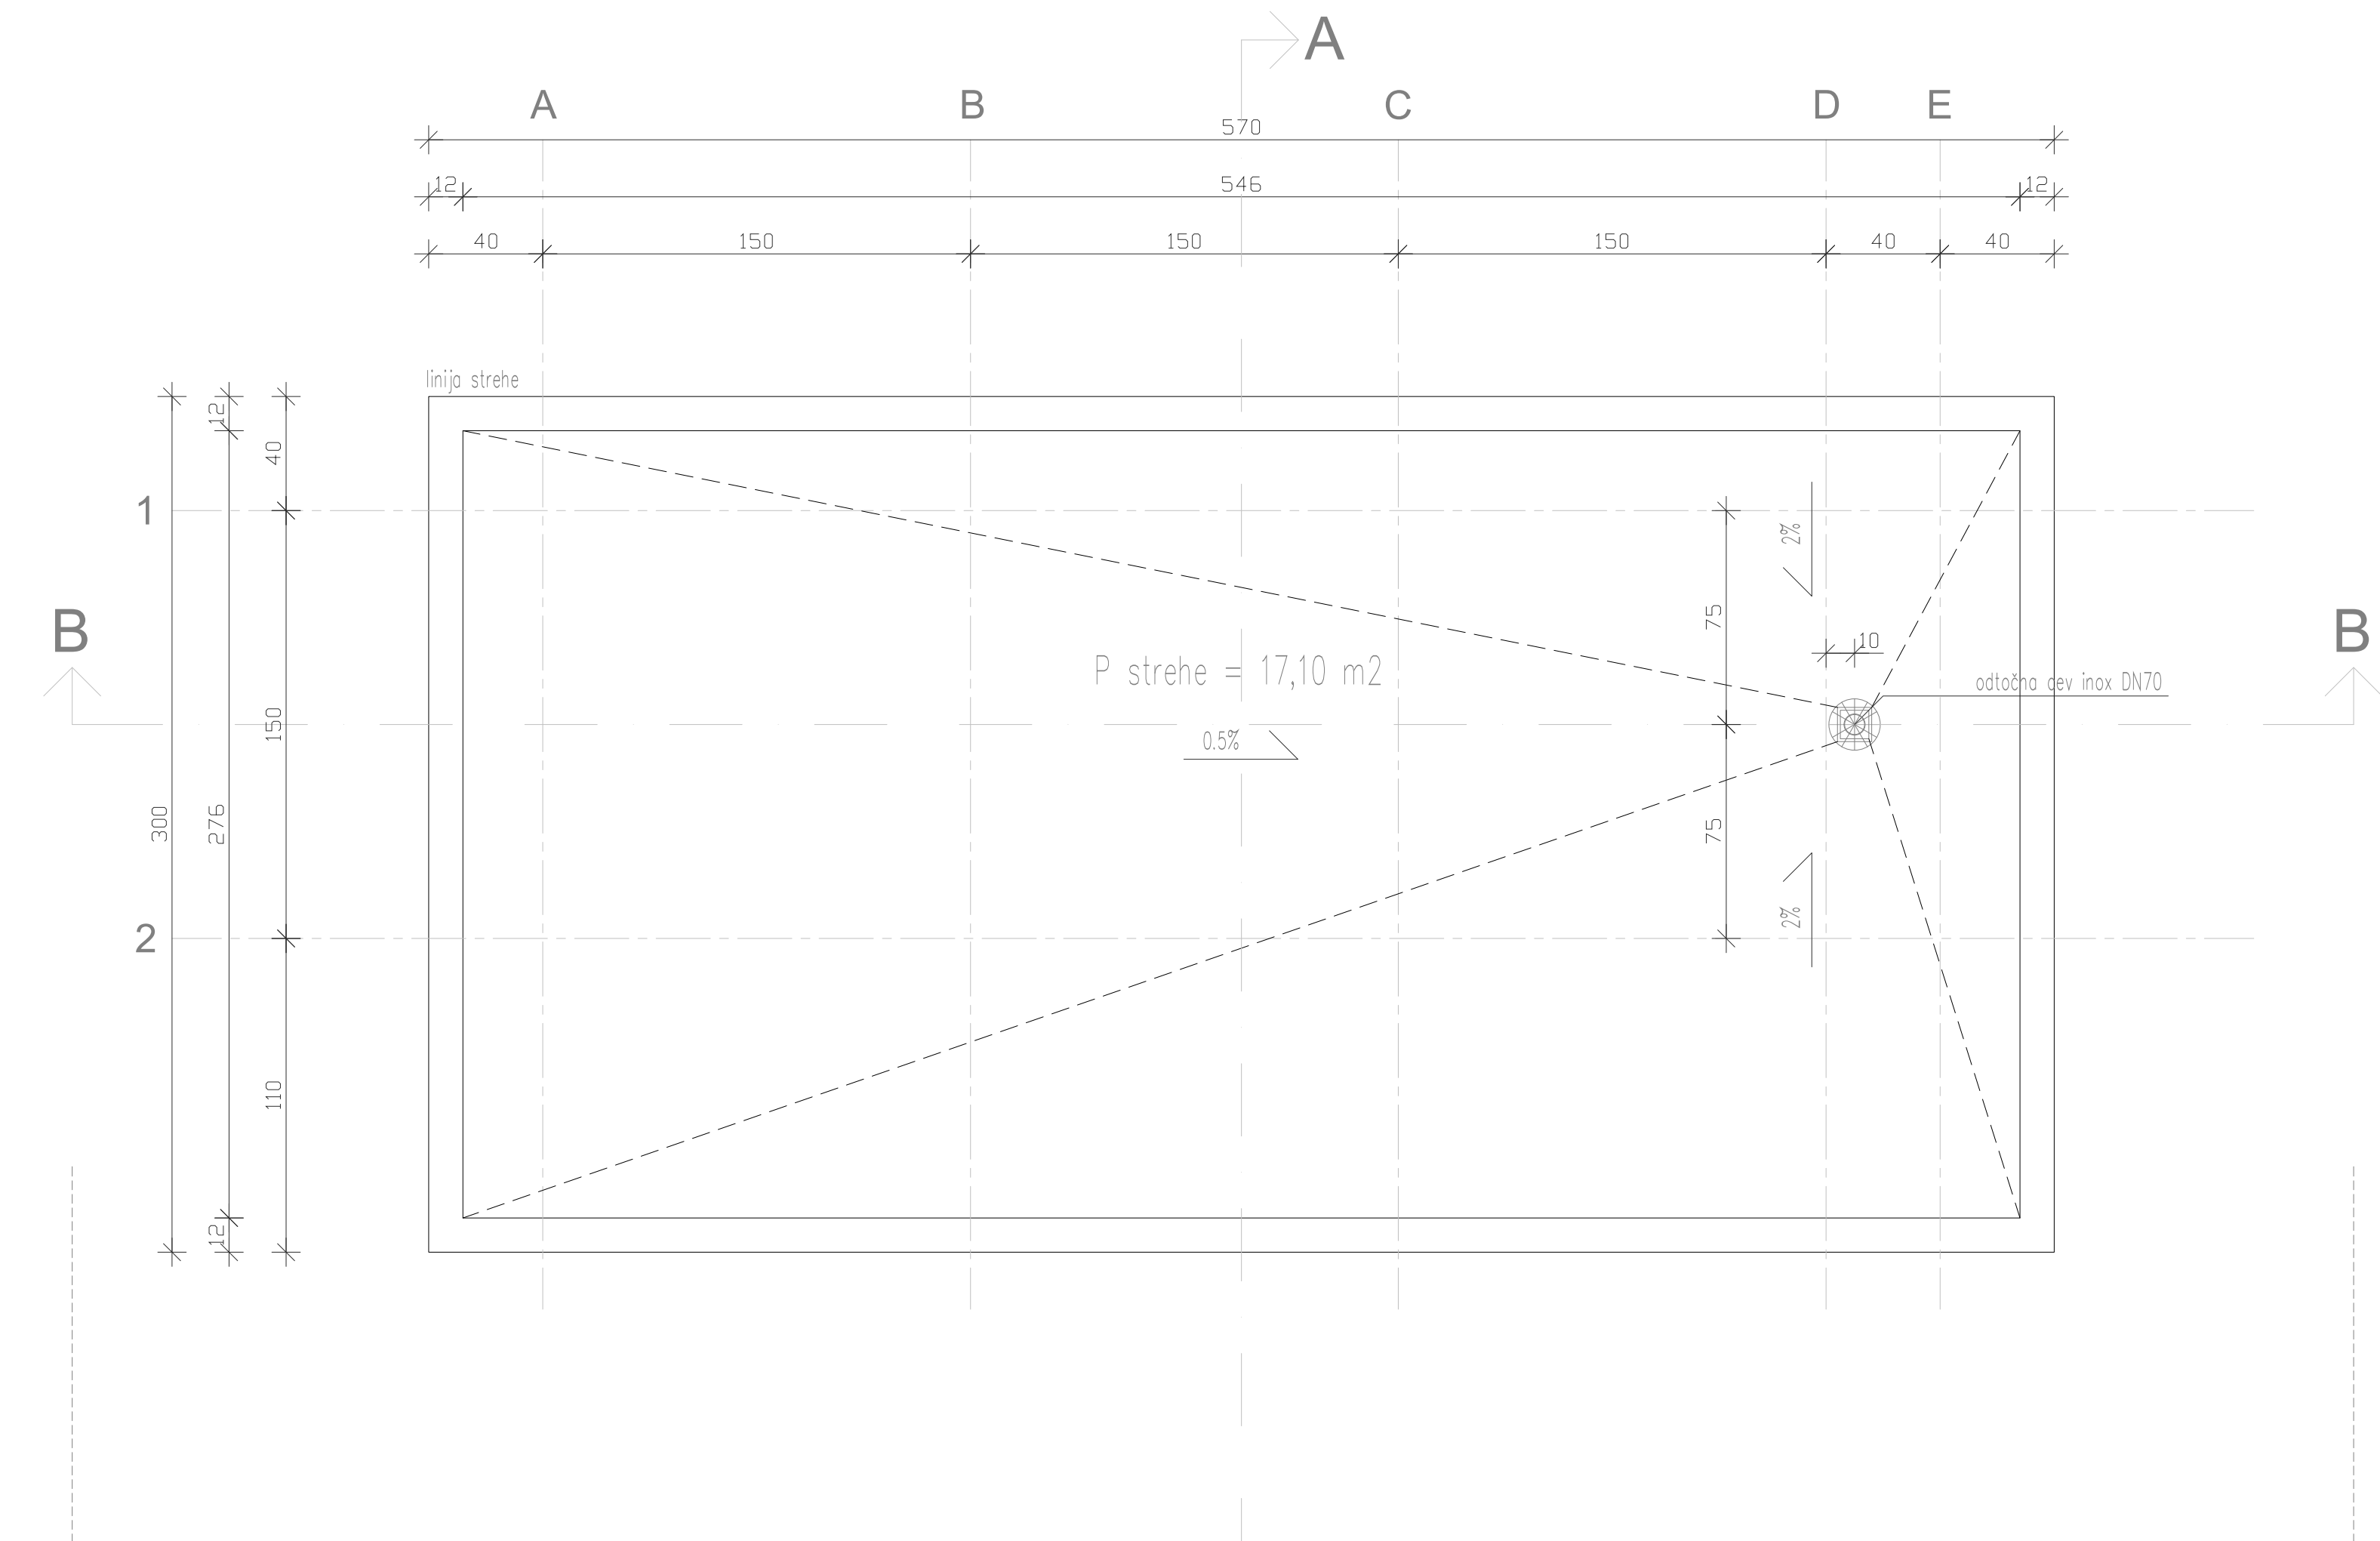


TLORIS STREHE

TLORISI ZAVETIŠČA

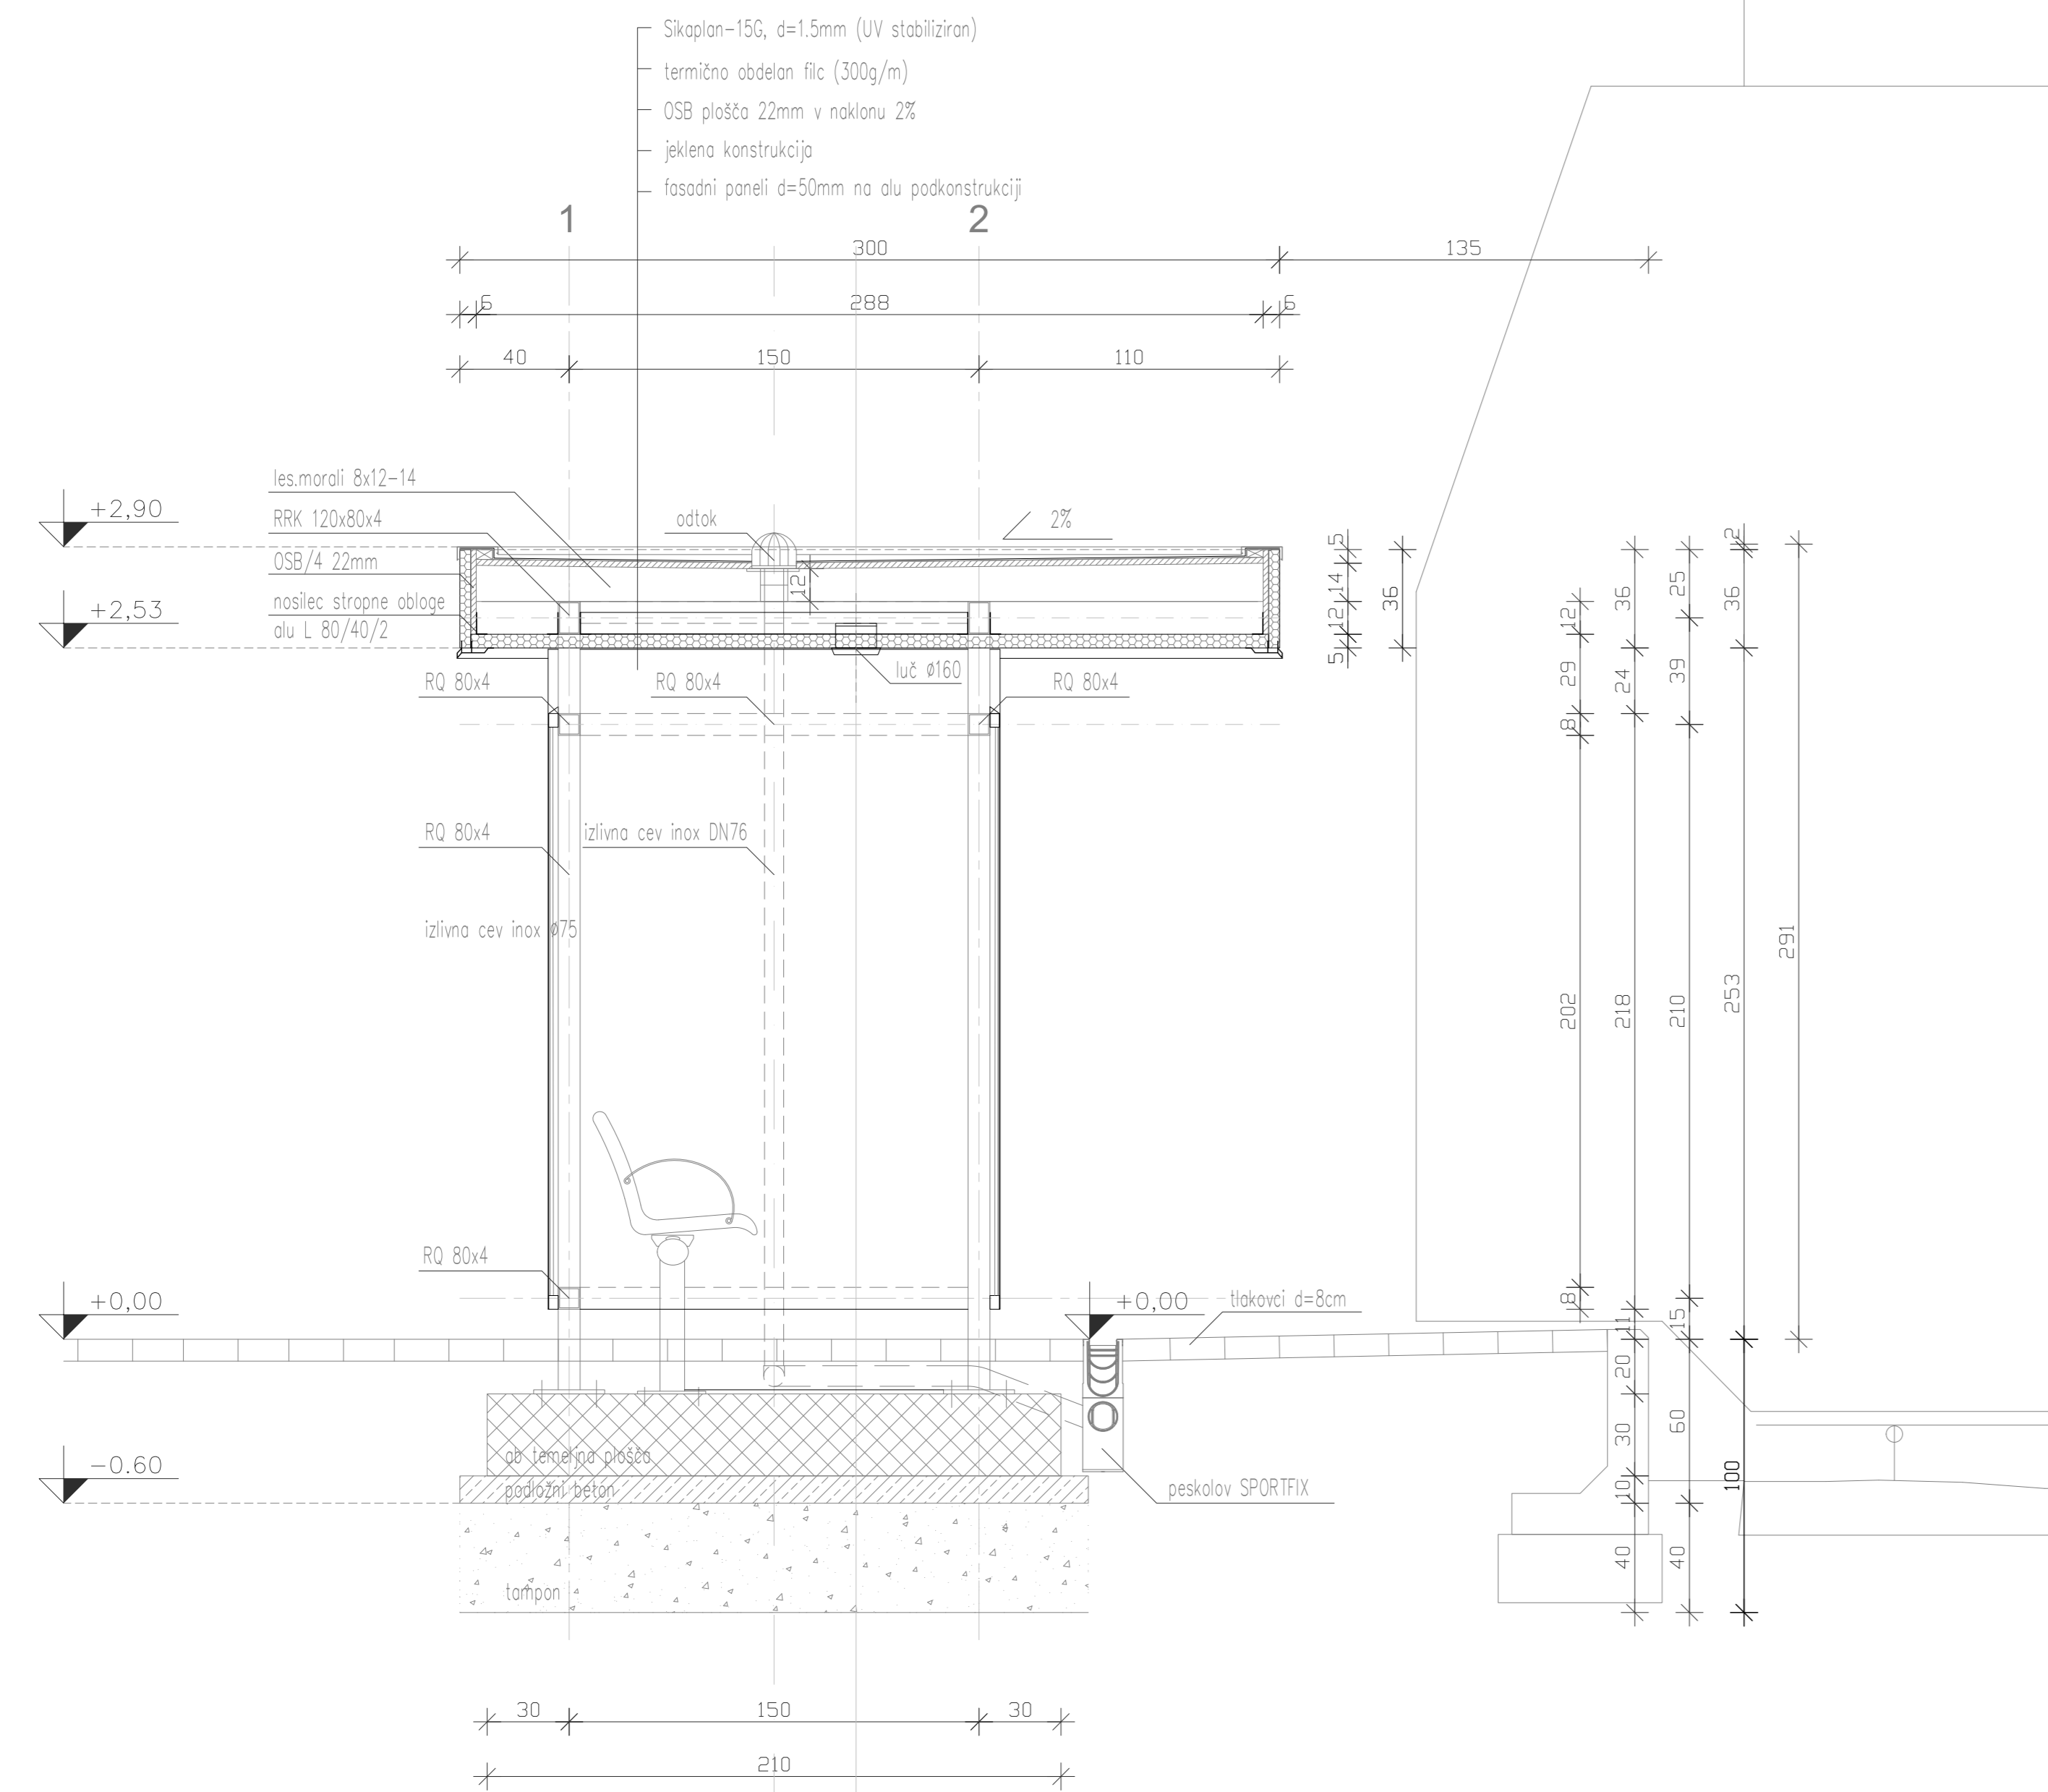


PREČNI PREREZ A-A

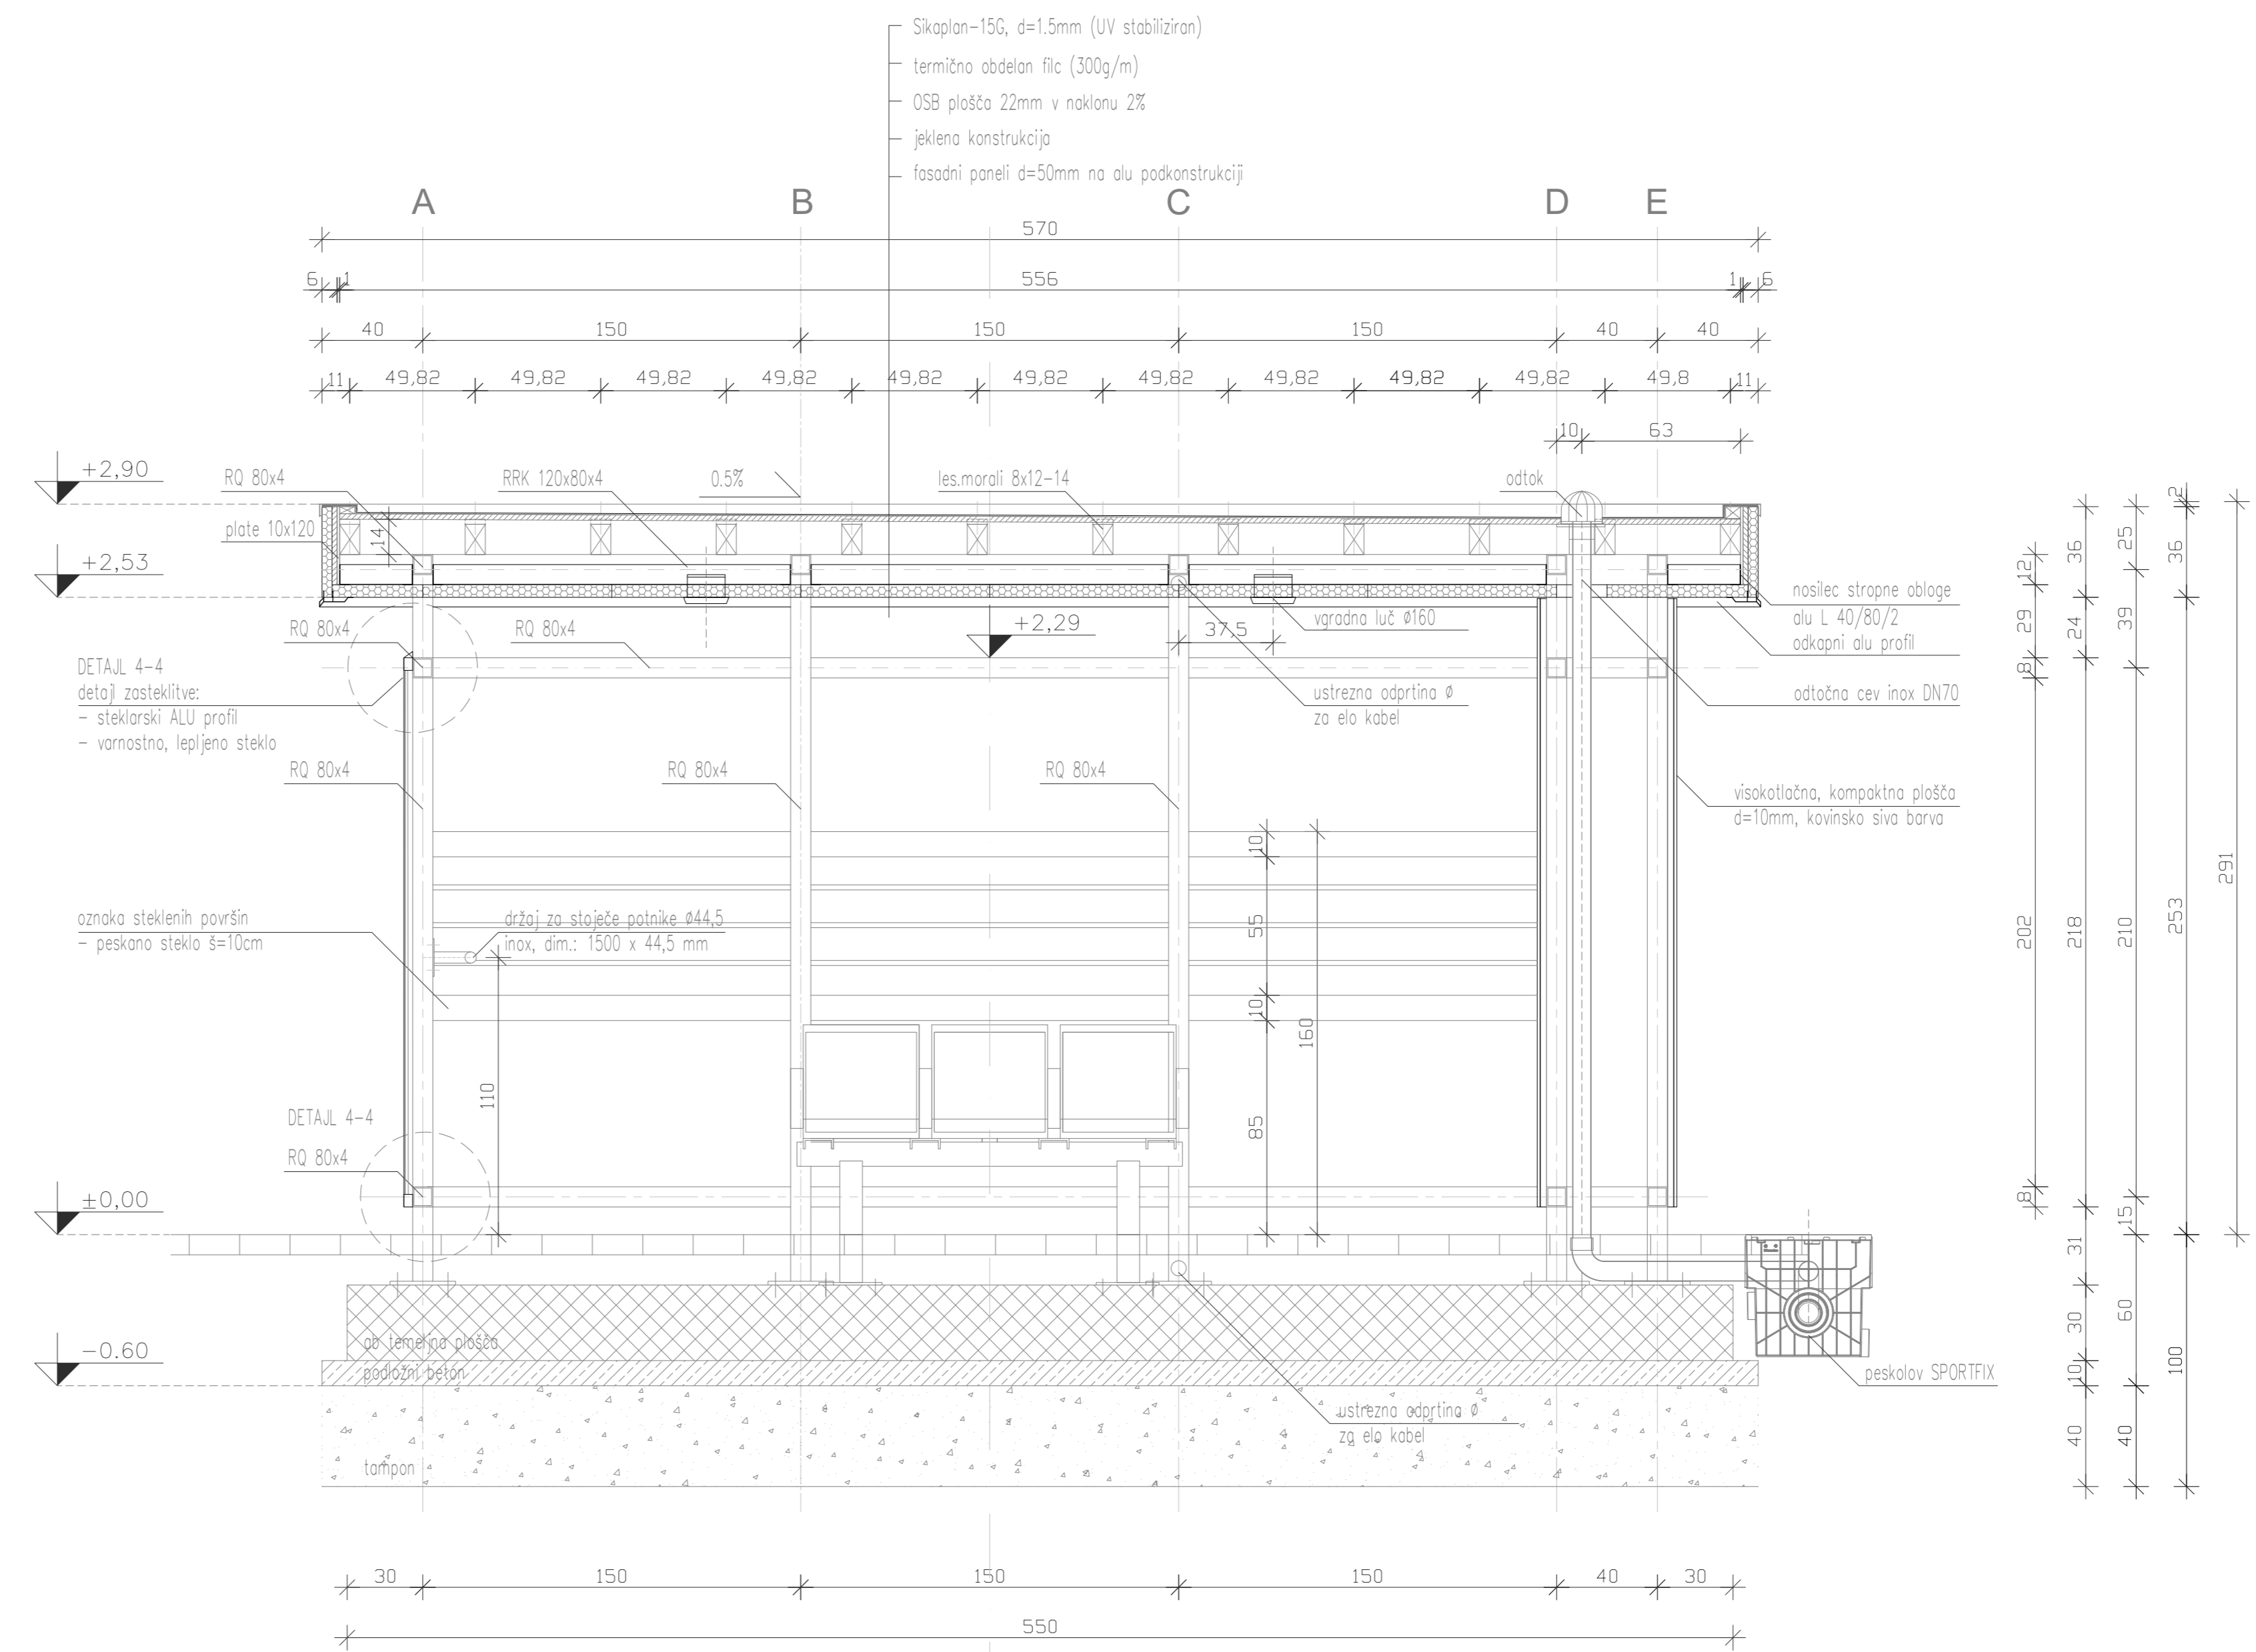


VZDOLŽNI PREREZ B-B


PREREZ A-A in B-B

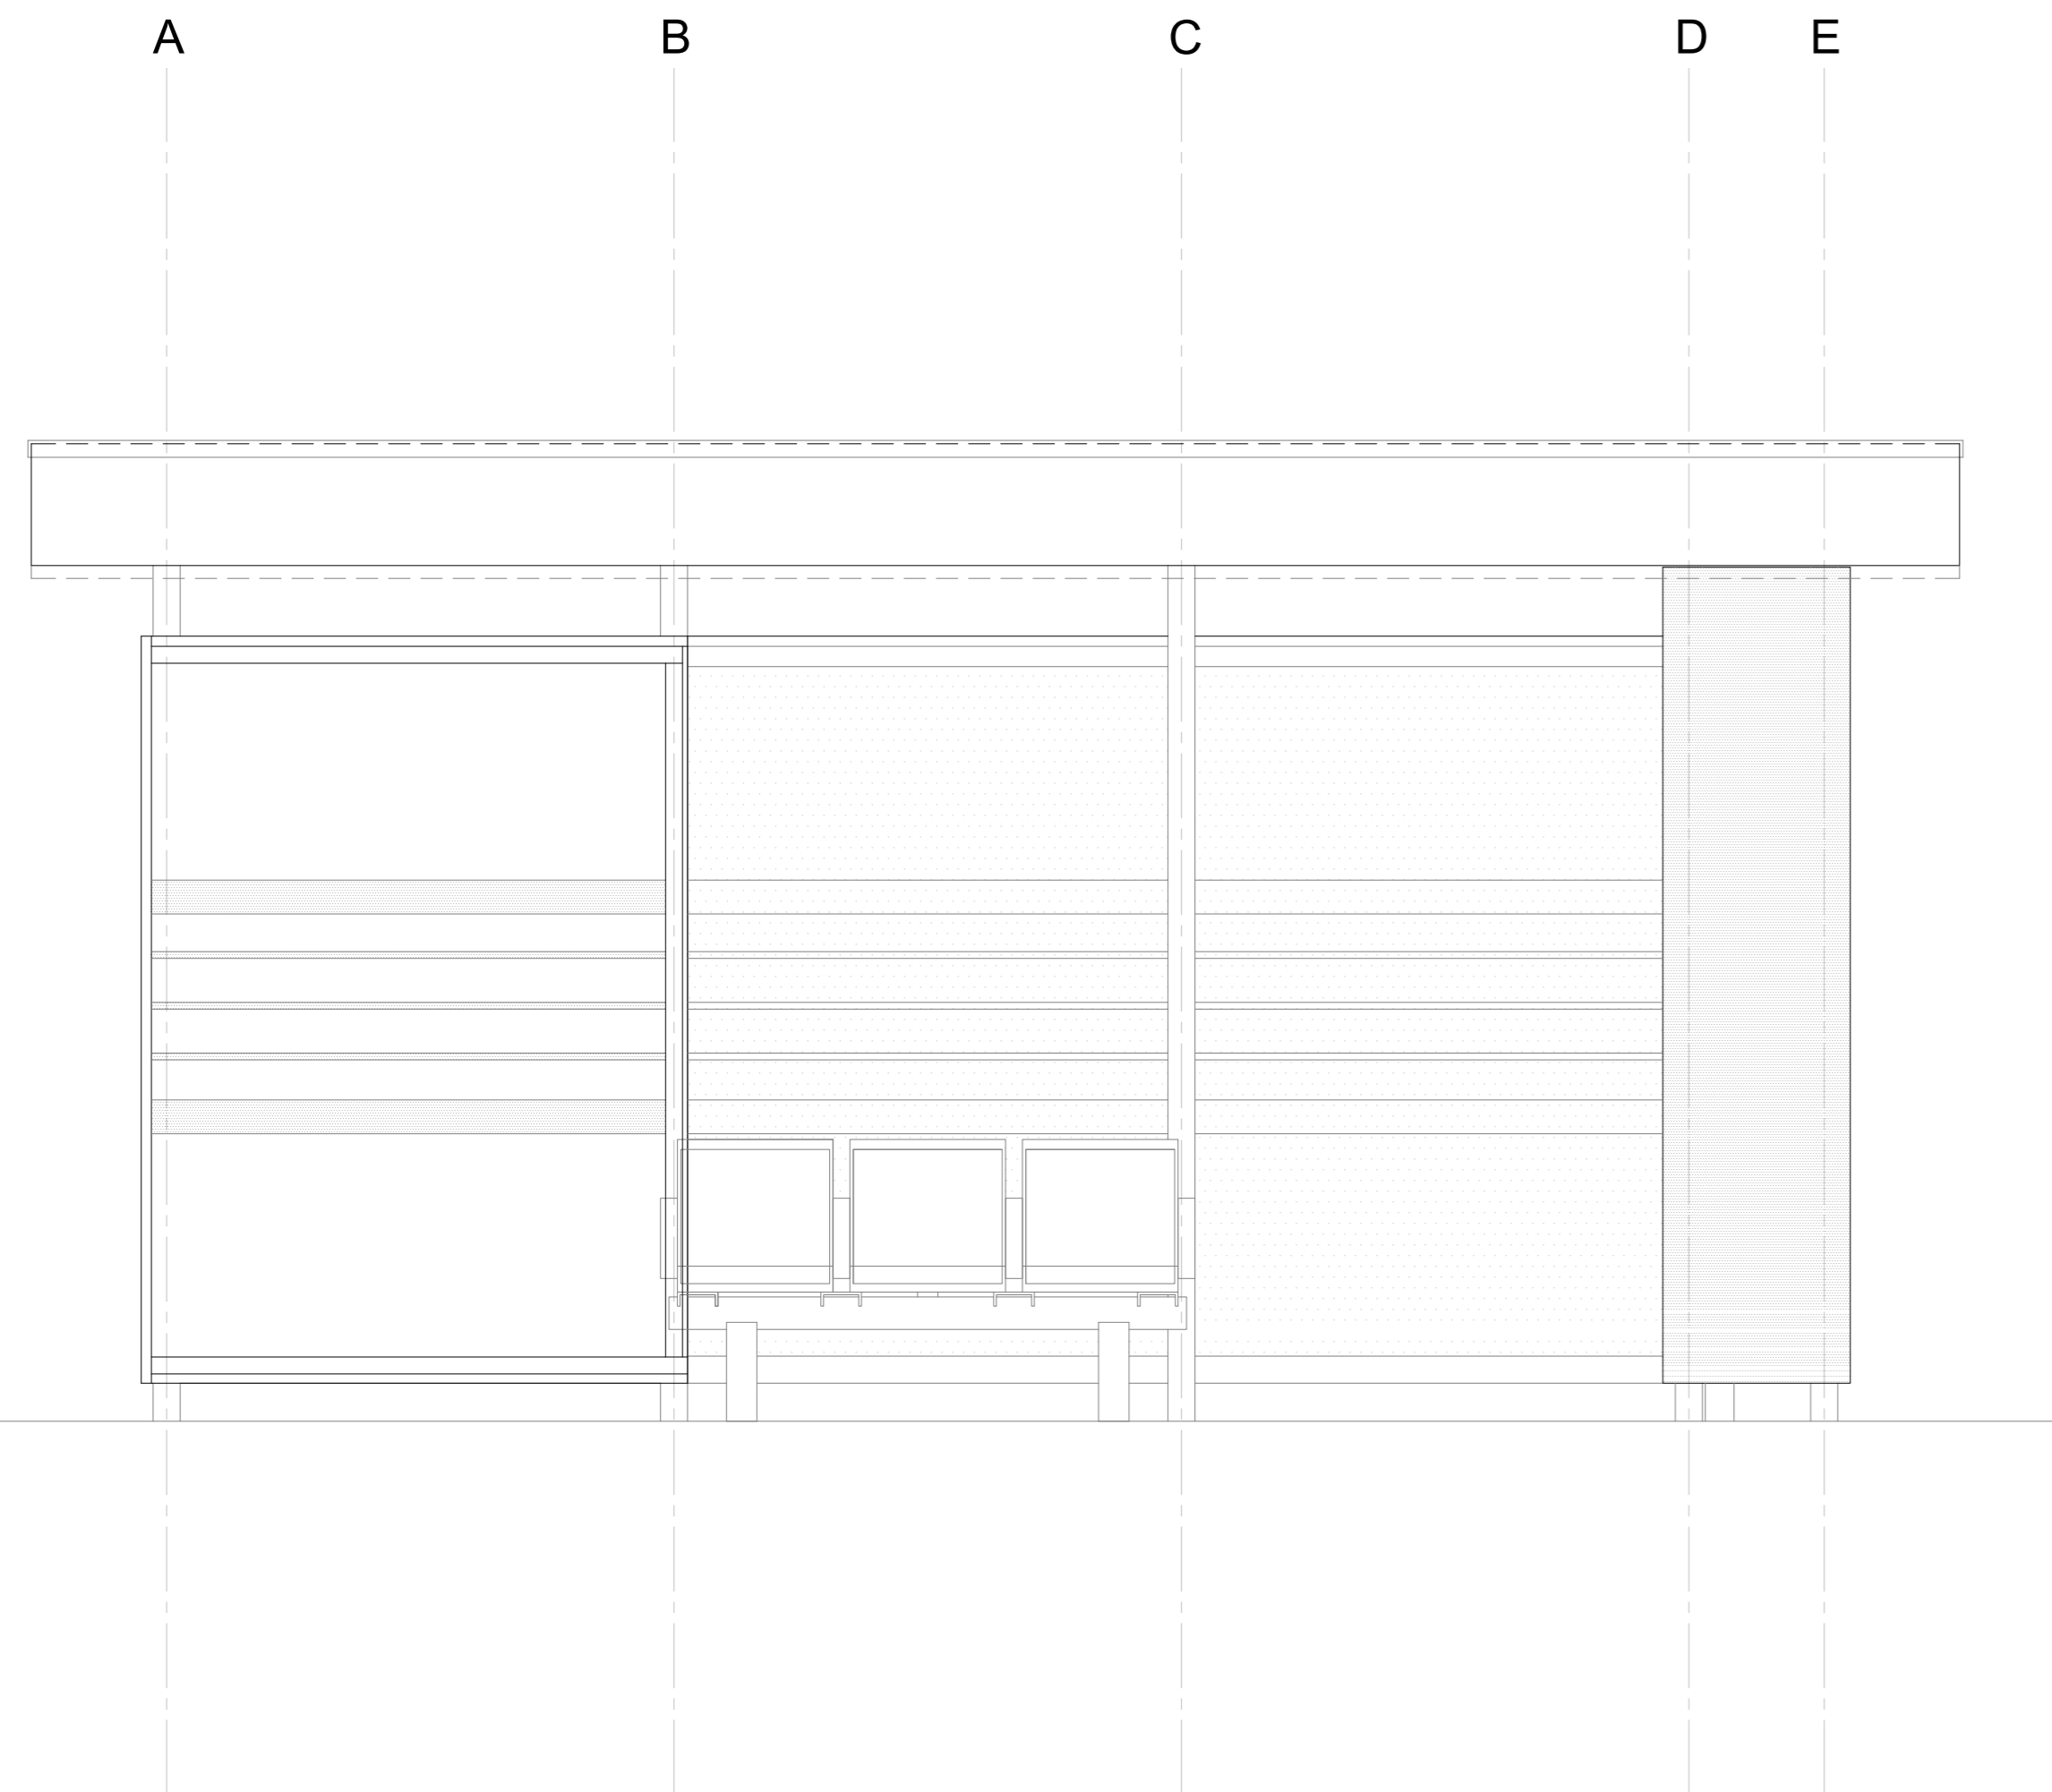

POGLED S PERONA

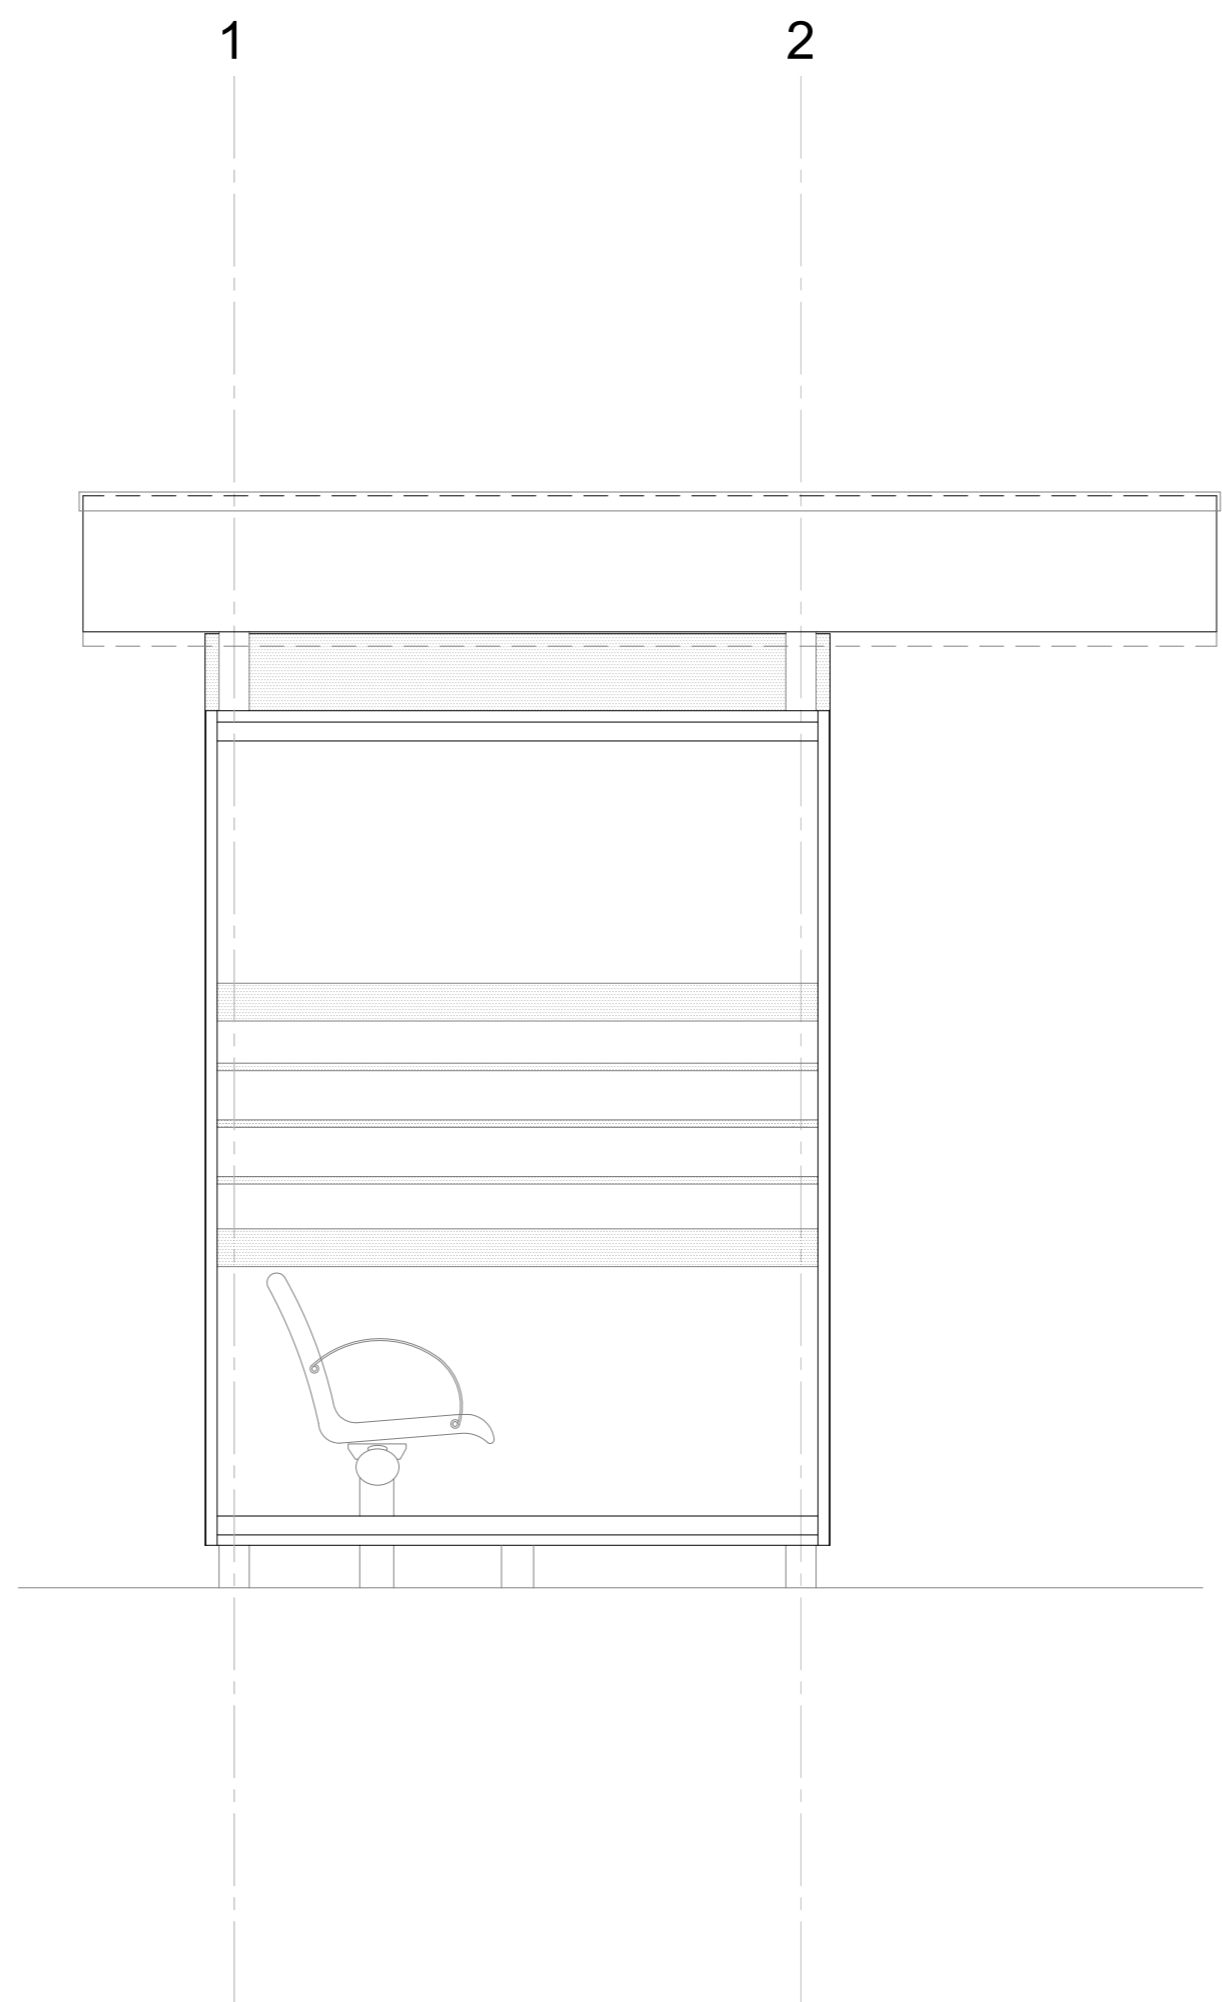

POGLED Z LEVE STRANI

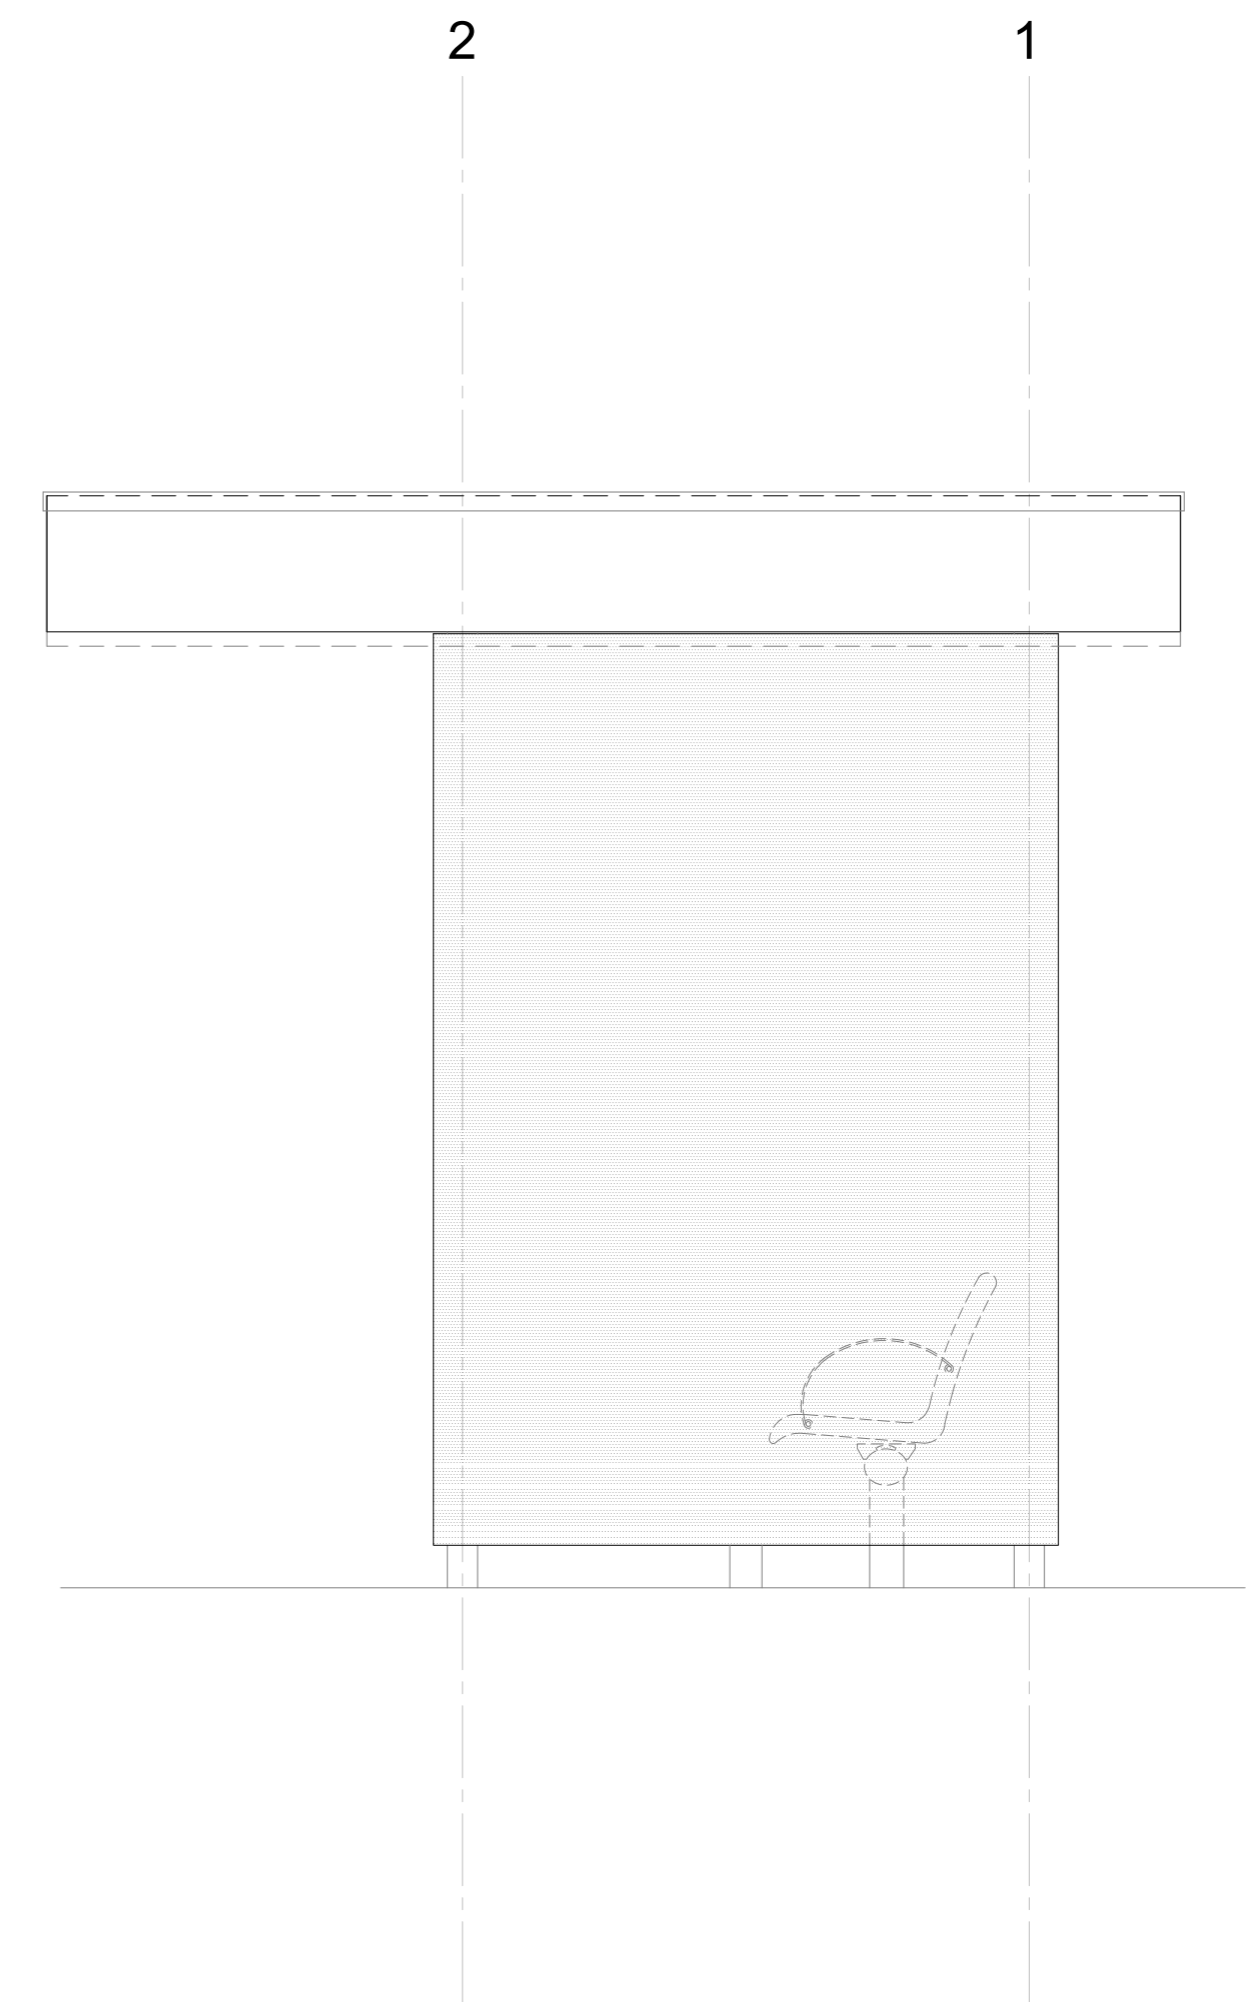

POGLED Z DESNE STRANI

FASADE