

sž - projektivno podjetje ljubljana d.d.

projektiranje, inženiring, svetovanje

Ukmarjeva ulica 6, SI - 1000 Ljubljana

tel.: 01/ 300 76 00, fax.: 01/ 300 76 36

2/1

1. NASLOVNA STRAN NAČRTA

OSNOVNI PODATKI O GRADNJI

Naziv gradnje

**Umestitev podhoda na
železniški postaji Šentjur**

ZVEZEK 2/3 (opažne risbe)

Kratek opis gradnje

Gradnja otočnega perona, podhoda z dvigalom in
parkirišča ter obnova tirov 1, 2 in 3.

Vrsta gradnje

VZDRŽEVALNA DELA V JAVNO KORIST

DOKUMENTACIJA

Vrsta dokumentacije:

IZVEDBENI NAČRT

Številka projekta:

8514

PODATKI O NAČRTU

Strokovno področje načrta

2/1 Načrt podhoda

Številka načrta

6604_2/1

Datum izdelave

marec 2021


Dopolnjeno po pregledu, maj 2021

ZG3000

0260.00

007.2164

S.1

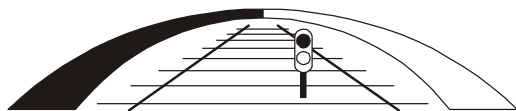

2 KAZALO VSEBINE NAČRTA


ZVEZEK 1/3	1	Naslovna stran	S.1
		Priloga 1B – Naslovna stran načrta	
	2	Kazalo vsebine načrta	S.2.1
	3	Izjava pooblaščenega inženirja	S.3.1
	4	Tehnično poročilo	T.1
	4.1	Tehnični opis	T.1.1
	4.2	Statični račun	T.1.2
	4.3	Popis del s predizmerami	T.1.3
	4.4	Projektantski predračun	T.1.4
	5	Risbe:	
ZVEZEK 2/3		Splošne risbe:	
	1.1	Tloris M 1:50	G. 219
	1.2	Prerez A - A M 1:50	G. 239
	1.3	Prerez B - B M 1:50	G. 239
	1.4	Prerez C - C M 1:50	G. 239
	1.5	Prerez D - D M 1:50	G. 243
	1.6	Prerez E - E M 1:50	G. 243
	1.7	Zakoličba M 1:50	G. 206
	1.8	Tehnologija gradnje - Faza I M 1:100	G. 220
	1.9	Tehnologija gradnje - Faza II M 1:100	G. 220
		Opazne risbe:	
	2.1	Pozicijska risba kampad M 1:100	G. 219
	2.2	Kampada 1, Tlorisa M 1:25	G. 261
	2.3	Kampada 1, Prerezi M 1:25	G. 261
	2.4	Kampada 2, Tlorisa M 1:25	G. 261
	2.5	Kampada 2, Vzдолžna prereza M 1:25	G. 261

ZG3000

0260.00


007.2164

S.2.1

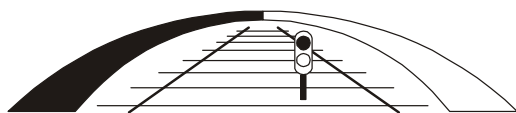

ZVEZEK 2/3	2.6	Kampada 2, Prečna prereza	M 1:25	G. 261
	2.7	Stopnišče 1, Tloris, prereza	M 1:25	G. 261
	2.8	Stopnišče 2, Tloris, prereza	M 1:25	G. 261
	Detajli:			
	2.9	Zidec nad kampado "1"	M 1:25	G. 251
	2.10	Temelj stebra nadstreška	M 1:15	G. 251
	2.11	Temelj stebra peronske strehe 1	M 1:15	G. 251
	2.12	Temelj stebra peronske strehe 2	M 1:15	G. 251
	2.13	Pozicijska risba detajlov tesnjena dil reg	M 1:100	G. 219
	2.14	Detajl "A" – tesnjenje dilatacijskih reg	M 1:25	G. 251
ZVEZEK 3/3	2.15	Detajl "B" – tesnjenje dilatacijskih reg	M 1:25	G. 251
	2.16	Detajli vgradnje dilatatacijskih trakov	M 1:25	G. 251
	2.17	Pozicijska risba merilnih čepov	M 1:100,1:50	G. 219
	Armaturene risbe:			
	3.1	Pozicijska risba kampad"	M 1:100	G. 219
	3.2	Kampada 1, Talna plošča	M 1:25	G. 271
	3.3	Kampada 1, Stene	M 1:25	G. 271
	3.4	Kampada 1, Prekladna plošča	M 1:25	G. 271
	3.5	Kampada 2, Talna plošča	M 1:25	G. 271
	3.6	Kampada 2, Stene	M 1:25	G. 271
	3.7	Kampada 2, Prekladna plošča	M 1:25	G. 271
	3.8	Kampada 1, Dvigalni jašek	M 1:25	G. 271
	3.9	Kampada 2, Dvigalni jašek	M 1:25	G. 271
	3.10	Stopnišče 1	M 1:25	G. 271
	3.11	Stopnišče 2	M 1:25	G. 271
	3.12	Zidec nad kampado 1	M 1:25	G. 271
	3.13	Integrirani temelj stebra nadstreška	M 1:25	G. 271
	3.14	Princip armiranja manjših niš za el inšalacije	M 1:10	G. 271

ZG3000	0260.00	007.2164	S.2.1	
---------------	----------------	-----------------	--------------	--

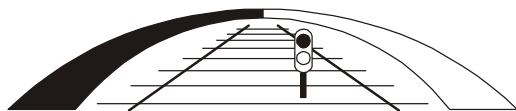

sž - projektivno podjetje ljubljana d.d.

projektiranje, inženiring, svetovanje

Ukmarjeva ulica 6, SI - 1000 Ljubljana

tel.: 01/ 300 76 00, fax.: 01/ 300 76 36


5 RISBE

ZG3000

0260.00

007.2164

G

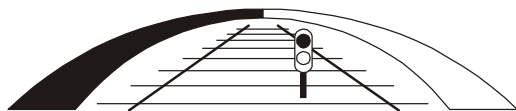

sž - projektivno podjetje ljubljana d.d.


projektiranje, inženiring, svetovanje

Ukmarjeva ulica 6, SI - 1000 Ljubljana

tel.: 01/ 300 76 00, fax.: 01/ 300 76 36

5.3 OPAŽNE RISBE IN DETAJLI

ZG3000	0260.00	007.2164	G	
---------------	----------------	-----------------	----------	--

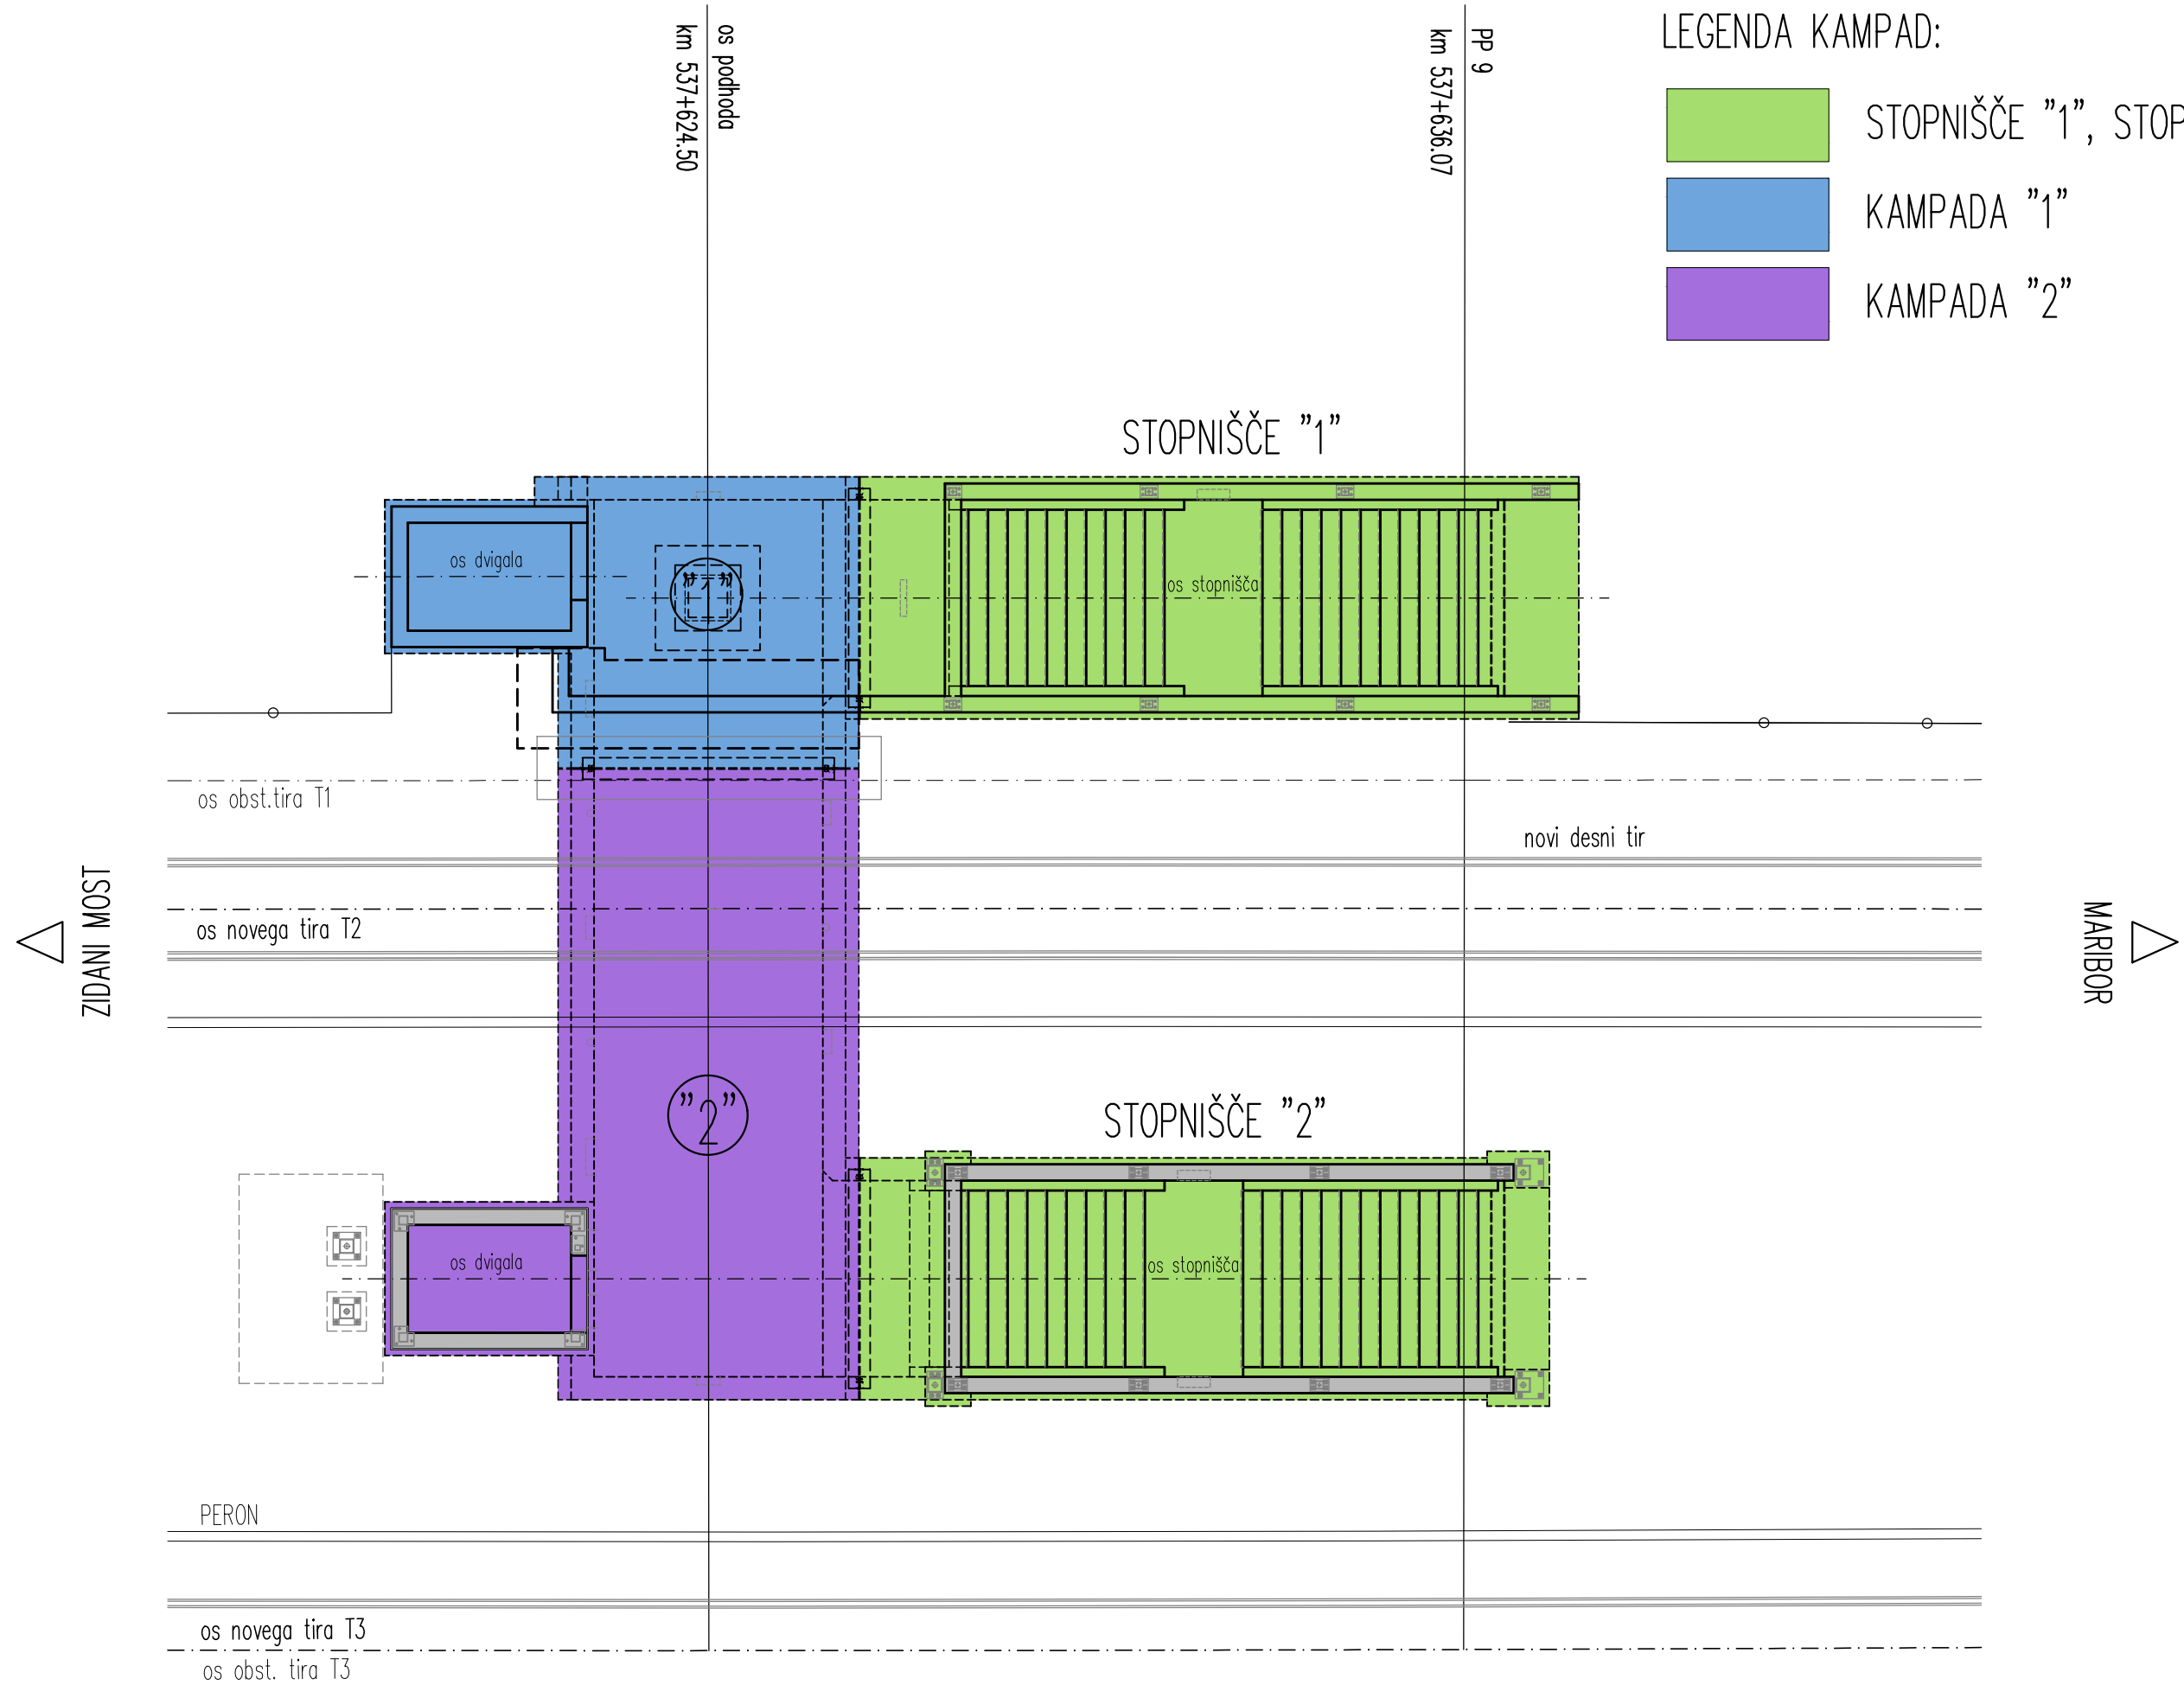


OPAŽNA RISBA


POZICIJSKA RISBA KAMPAD

M 1:100


DATUM	OPIS SPREMEMBE	PODPIS
maj 2021	dopolnjeno po pregledu	

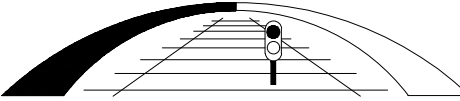PROJEKTANT	PODJETJE ZA ŽELEZNIŠKI INŽENIRING, D.O.O. MOTNICA 11 1236 TRZIN TEL/FAX 01/562 35 55	PROJEKTANT NAČRTA	sž - projektivno podjetje ljubljana, d.d. projektiranje, inženiring, svetovanje Ukmarjeva ulica 6, SI - 1000 Ljubljana tel.: 01 300 76 00, fax.: 01 300 76 36
			
INVESTITOR	RS Ministrstvo za infrastrukturo Direkcija RS za infrastrukturo Tržaška cesta 19, 1000 Ljubljana	FAZA	IZVEDBENI NAČRT
OBJEKT	Umestitev podhoda na železniški postaji Šentjur	PROJEKT ŠT.	8514
		NAČRT ŠT.	6604_2/1
		VODJA PROJEKTA	J. RASPOR, u.d.i.g.
		ID. ŠT.	G-4076
		POOBlašČENI INŽENIR	S. HRIBAR PUREBER, u.d.i.g. G-3409
		ID. ŠT.	
		OBDELAL	S. EČIMOVIĆ SELAK, gr.teh,d.i.geod.
NAČRT	2/1 Načrt podhoda	DATUM	marec 2021
RISBA	OPAŽNA RISBA - POZICIJSKA RISBA KAMPAD	MERILO	1:100
		RISBA ŠT.	2.1
ZG3000	0260.00	007.2164	G.219

TLORIS SPODNJE PLOŠČE M1:25

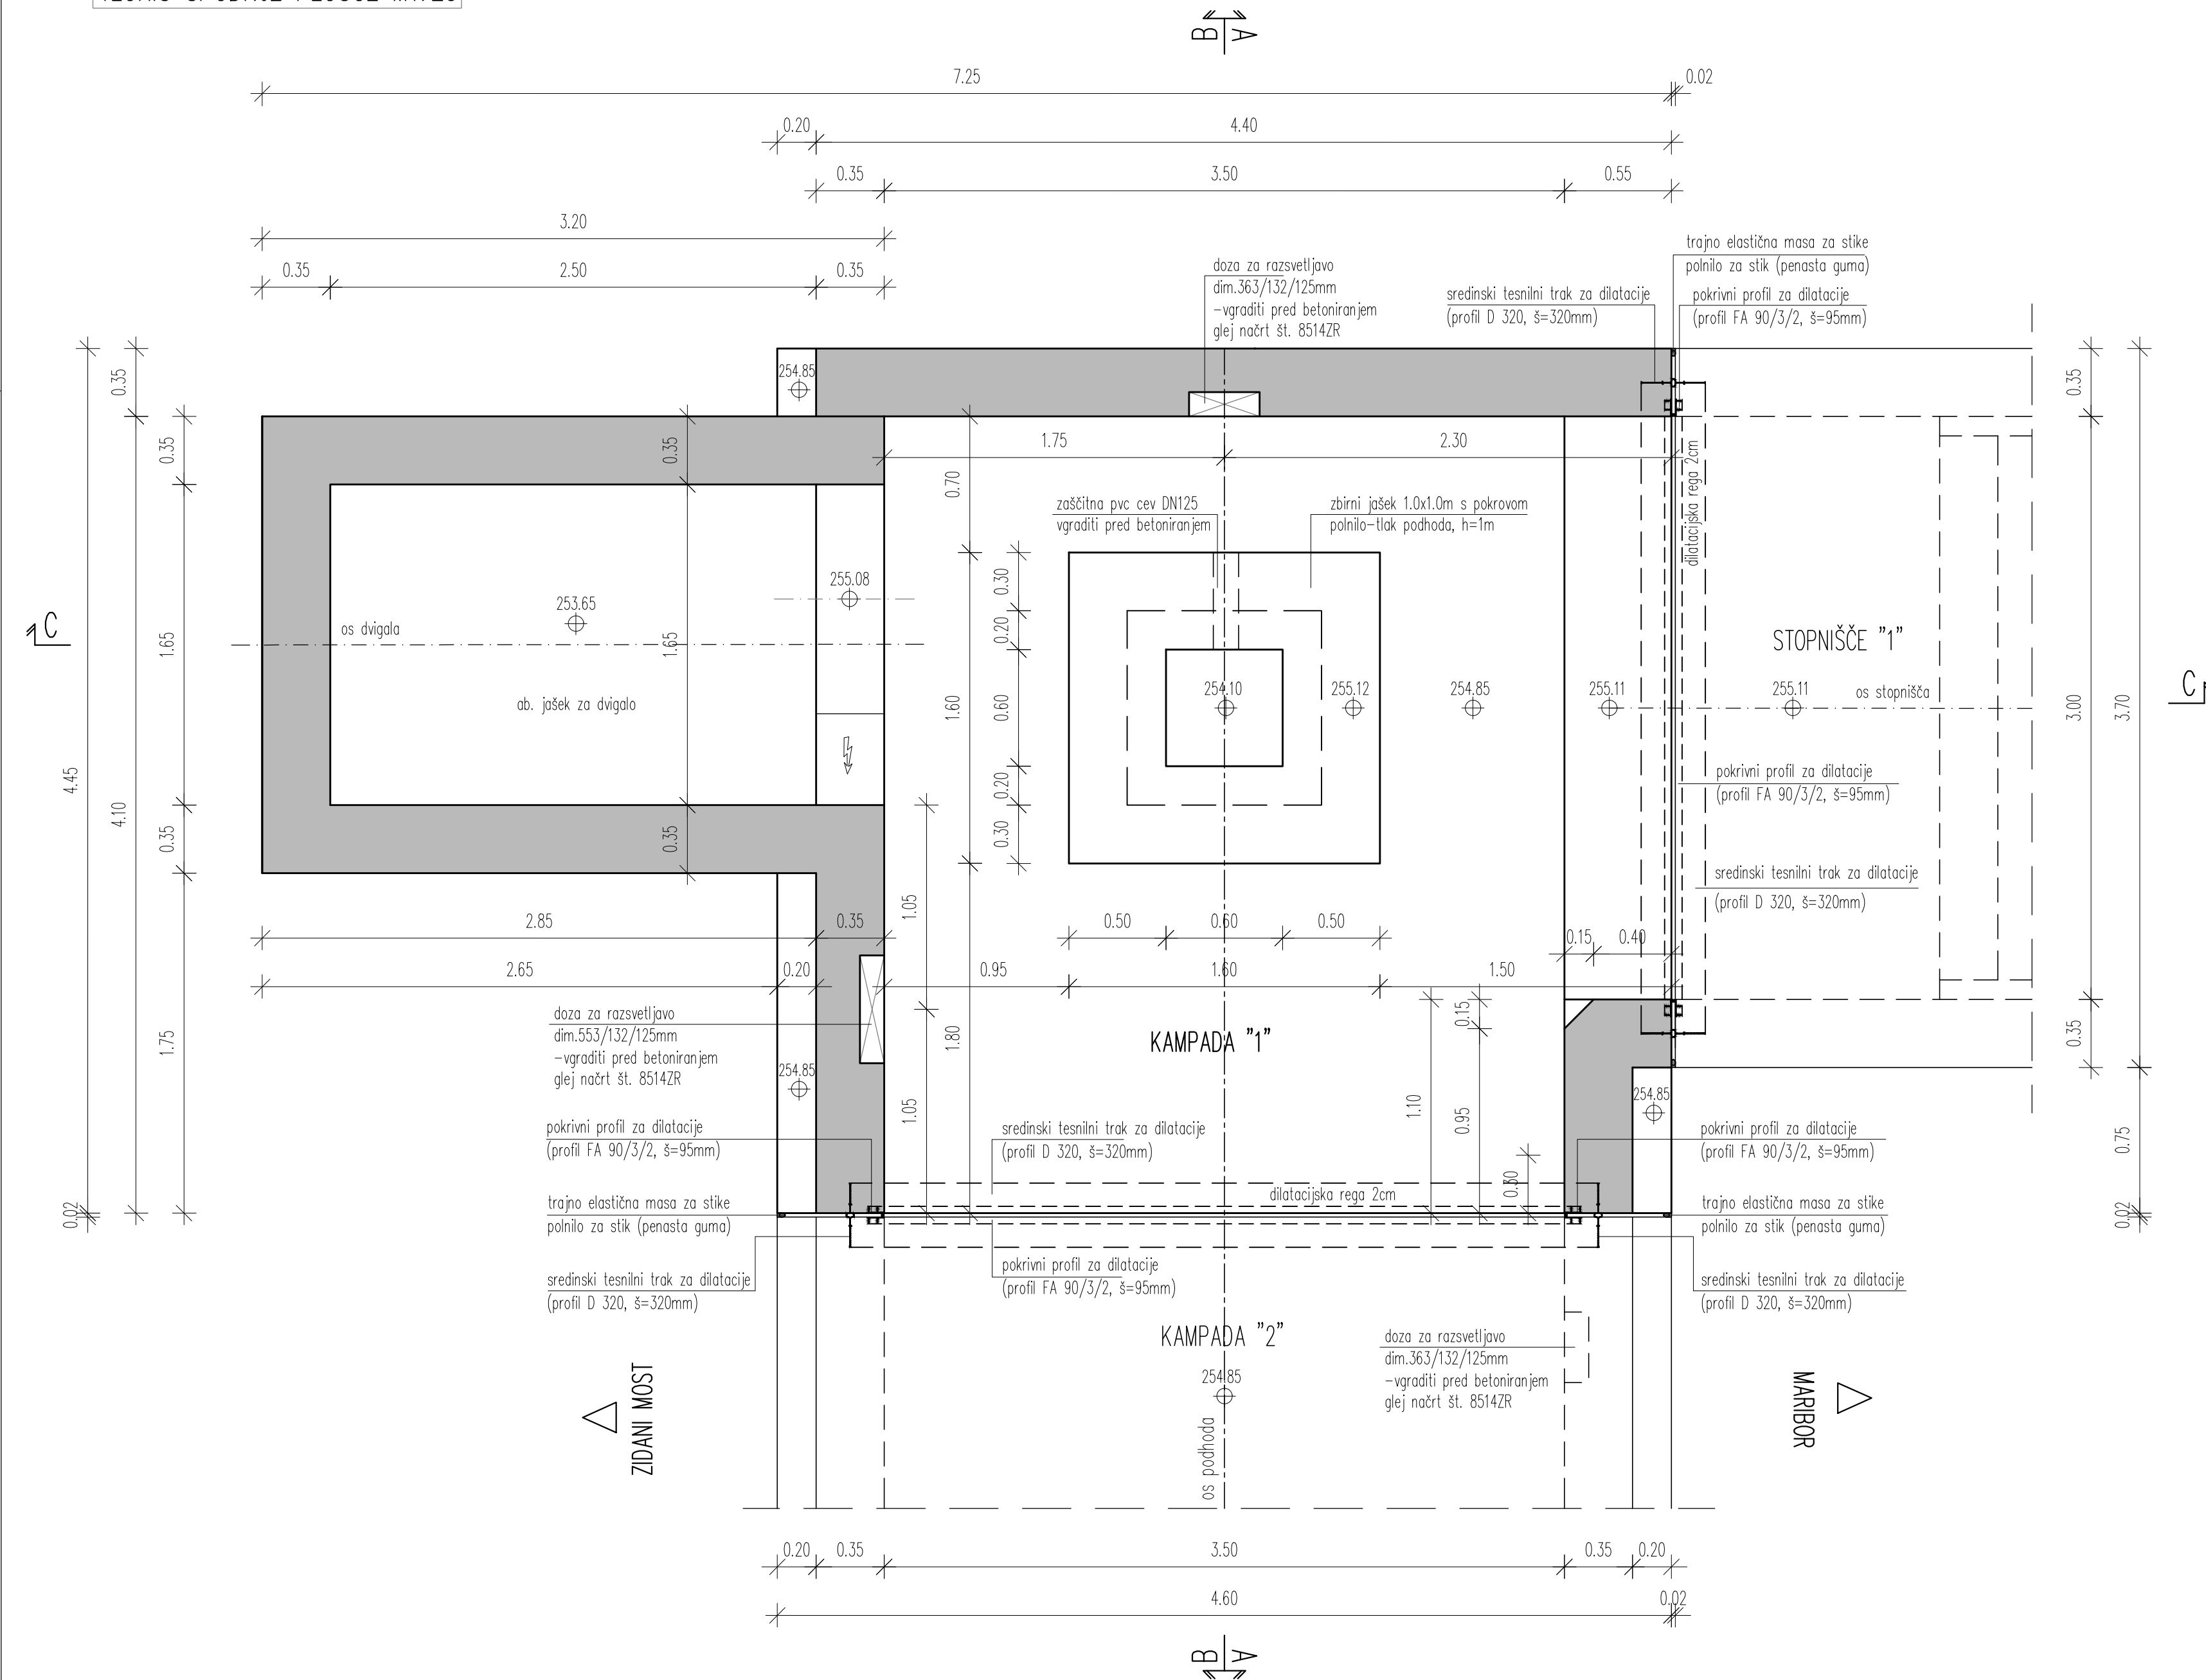

TLORIS ZGORNJE PLOŠČE IN STEN M1:25

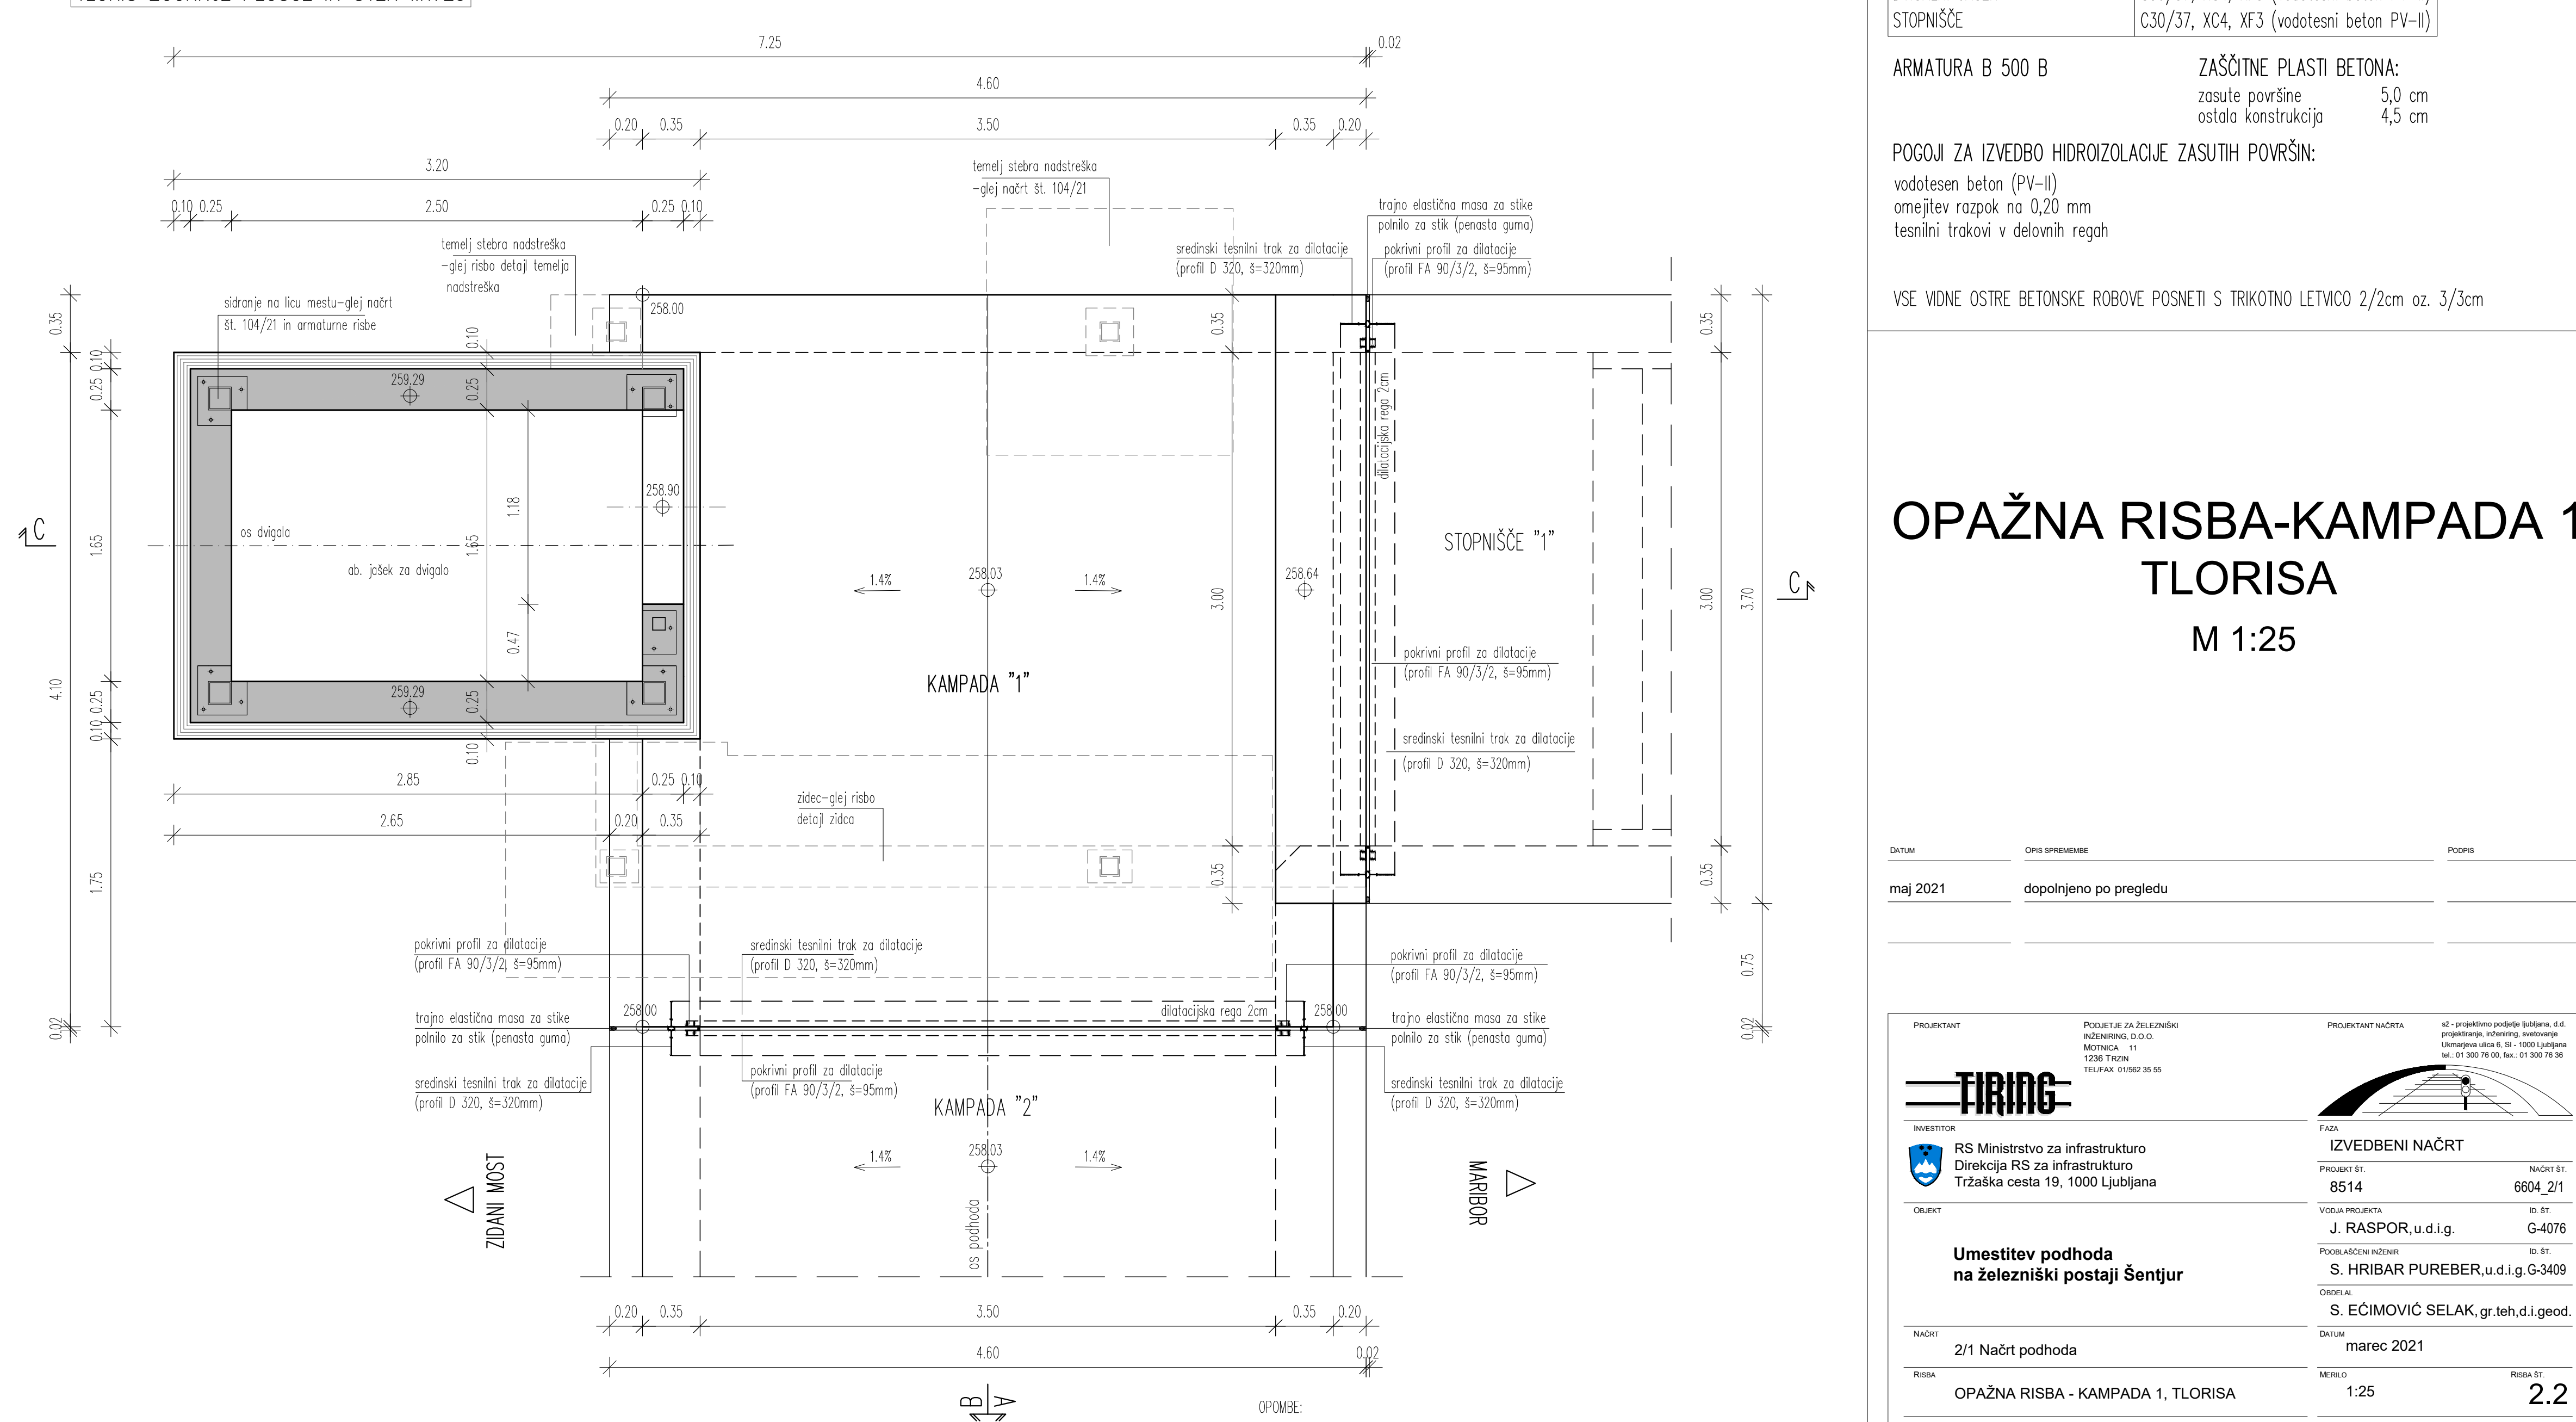

OPOMBE:

- Kovinska nadstrešnica poudoda, stopnišča, oporna podhoda in nosilna konstrukcija dvigala je obdelana v načrtu št. 6604_1/1 Podhod in nadstreški ter 104/21_2/2 Jeklena nadstreška na postaji Sentjur pri Celju
- Razsvetljavo in ozemljitev podhoda ter stopnišč je obdelana v načrtu št. 8514ZR_3/2 Zunanji razsvetljavo

KVALITETE BETONOV:

KONSTRUKCIJSKI ELEMENT	BETON
PODLOŽNI BETON	C12/15
OKVIRNA KONSTRUKCIJA	C30/37, XC4, XF3 (vodotesni beton PV-II)
DIGITALNI JAŠEK	C30/37, XC4, XF3 (vodotesni beton PV-II)
STOPNIŠČE	C30/37, XC4, XF3 (vodotesni beton PV-II)

ARMATURA B 500 B

ZAŠČITNE PLASTI BETONA

zasute površine	5,0 cm
ostala konstrukcija	4,5 cm

POGOJI ZA IZVEDBO HIDROIZOLACIJE ZASUTIH POVRŠIN:

vodotesen beton (PV-II)

omejitev razpok na 0,20 mm

tesnilni trakovi v delovnih regah

VSE VIDNE OSTRE BETONSKE ROBOVE POSNETI S TRIKOTNO LETVICO 2/2cm oz. 3/3cm


OPAŽNA RISBA-KAMPADA 1
TLORISA
M 1:25

DATUM	ONIS SPREMEMBE	POBIS
maj 2021	dopolnjeno po pregledu	

PROJEKTANT	POJMETJE ZA ŽELEZNIŠKO INŽENIRING, D.O.O.	PROJEKENT NAČRTA	s3 - projekcijsno podjetje (izvajalec, d.o.o.) prejatelj: inženiring, svetovanje Utrupnega ulica 6, SI - 1000 Ljubljana tel.: 01 300 76 00, fax: 01 300 76 36
	RODNIKA - 11 1296 TRZIN TELEFAX 01/962 35 55		
			
INVESTITOR	FAZA		
 RS Ministrstvo za infrastrukturo Direkacija RS za infrastrukturo Tržaška cesta 7, 1000 Ljubljana	IZVEDBENI NAČRT		
	PROJEKT ST.	8514	NAČRT ST.
			6604 / 2/1
OBJEKT	VODJA PROJEKTA		ID. ST.
	J. RASPOV, u.d.i.g.		G-4076
	POBUDILNIŠKI INŽENIR		ID. ST.
	S. HRIBAR PUREBER, u.d.i.g. G-3409		
	OBDOBLJE:		
	S. EČIMOVIČ SELAK, gr.teh,d.i.geod.		
NAČRT	DATUM		
	marec 2021		
RISBA	MERILO	RISBA ST.	
OPAŽNA RISBA - KAMPADA 1, FLORISA		1:25	2.2

ZG3000	0260.00	007.2164	G.261	
---------------	----------------	-----------------	--------------	--

PREREZ A-A M1:25

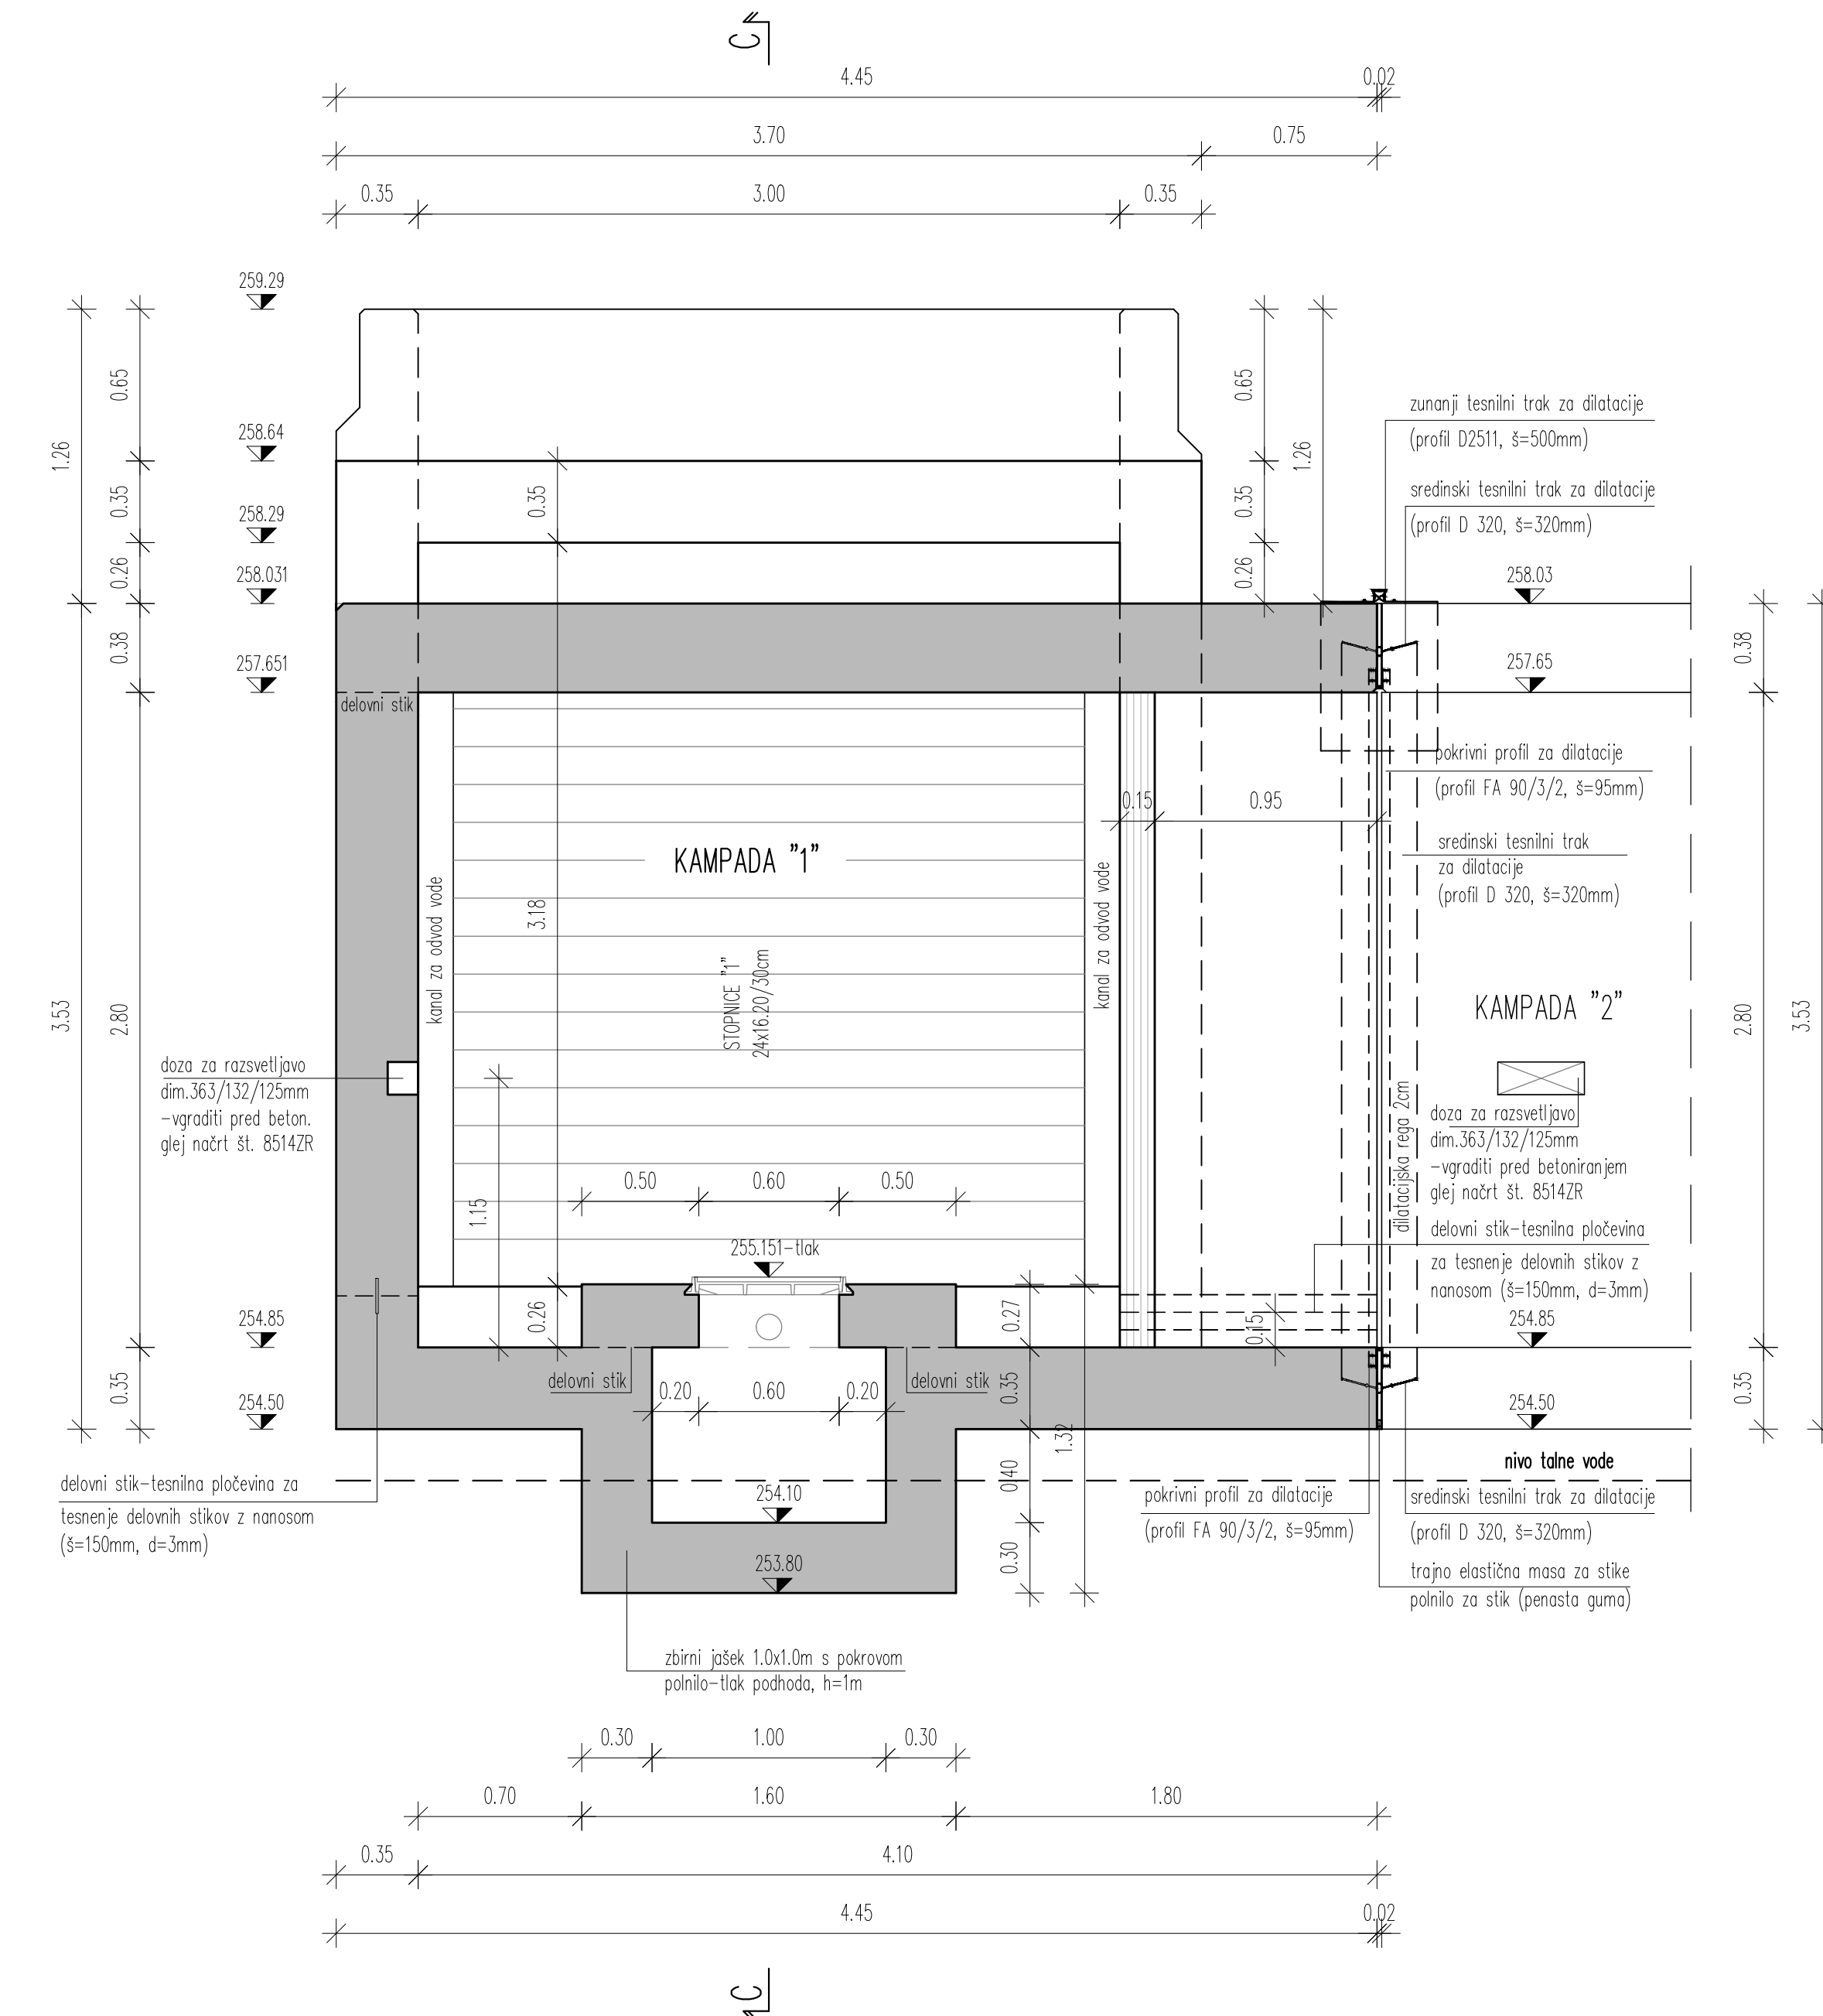[illegible]

- Kovinska nadstrešnica podhoda, stopnišča, oprema podhoda in nosilna konstrukcija drigala je obdelana v načrtu št. 6604_1/1 Podhod in nadstreški ter 104/21_2/2 Jeklena nadstreška na postaji Šentjur pri Celju
- Razsvetljava in ozemljitev podhoda ter stopnišč je obdelana v načrtu št. 85142R_3/2 Zunanja razsvetljava

ARMATURA B 500 B	ZAŠČITNE PLASTI BETONA:
	zasute površine 5,0 cm
	ostala konstrukcija 4,5 cm


omejitev razpok na 0,20 mm
tesnilni trakovi v delovnih rejah

OPAŽNA RISBA-KAMPADA 1
PREREZI
M 1:25


DATUM		OPIS STAVNEMENI		POGPS	
maj 2021		dopolnjeno po pregledu			
PROJEKTANT 		POJEMATEL ZA ŽELEZNIŠKI REZIMERNI SLOVO MOLINCA 11 1206 TUČIN TELFAX 015062 30 55		PROJEKTANT NAČRTA s2 - projektne podlage katagan, d.d. projektiranje, izobraževanje, svetovanje Umetnova ulica 6, SI - 1000 Ljubljana tel.: 01 300 79 00, fax: 01 300 79 98	
INVESTITOR  RS Ministrstvo za infrastrukturo Direkcija RS za infrastrukturo Tržaška cesta 19, 1000 Ljubljana		FAZA IZVEDBENI NAČRT PROJEKT ET 8514 VODJA PROJEKTA J. RASPOV, u.d.i.g. POOBlaščen inženir S. HRIBAR PUREBER, u.d.i.g. G-3409 OSIBEL S. EČIMOVIČ SELAK, gr.teh.d.i.geod.			
OBJEKT Umetstitev podhoda na železniški postaji Šentjur		NAČRT ET 6604 2/1 ID. ET G-4076			
NAČRT 2/1 Načrt podhoda		DATUM marec 2021			
RISBA OPAŽNA RISBA - KAMPADA 1, PREREZI		MERILO 1:25 RISBA ET 2.3			
ZG3000		0260.00		007.2164	
				G.261	

KAMPADA 2

TLORIS SPODNJE PLOŠČE M1:25

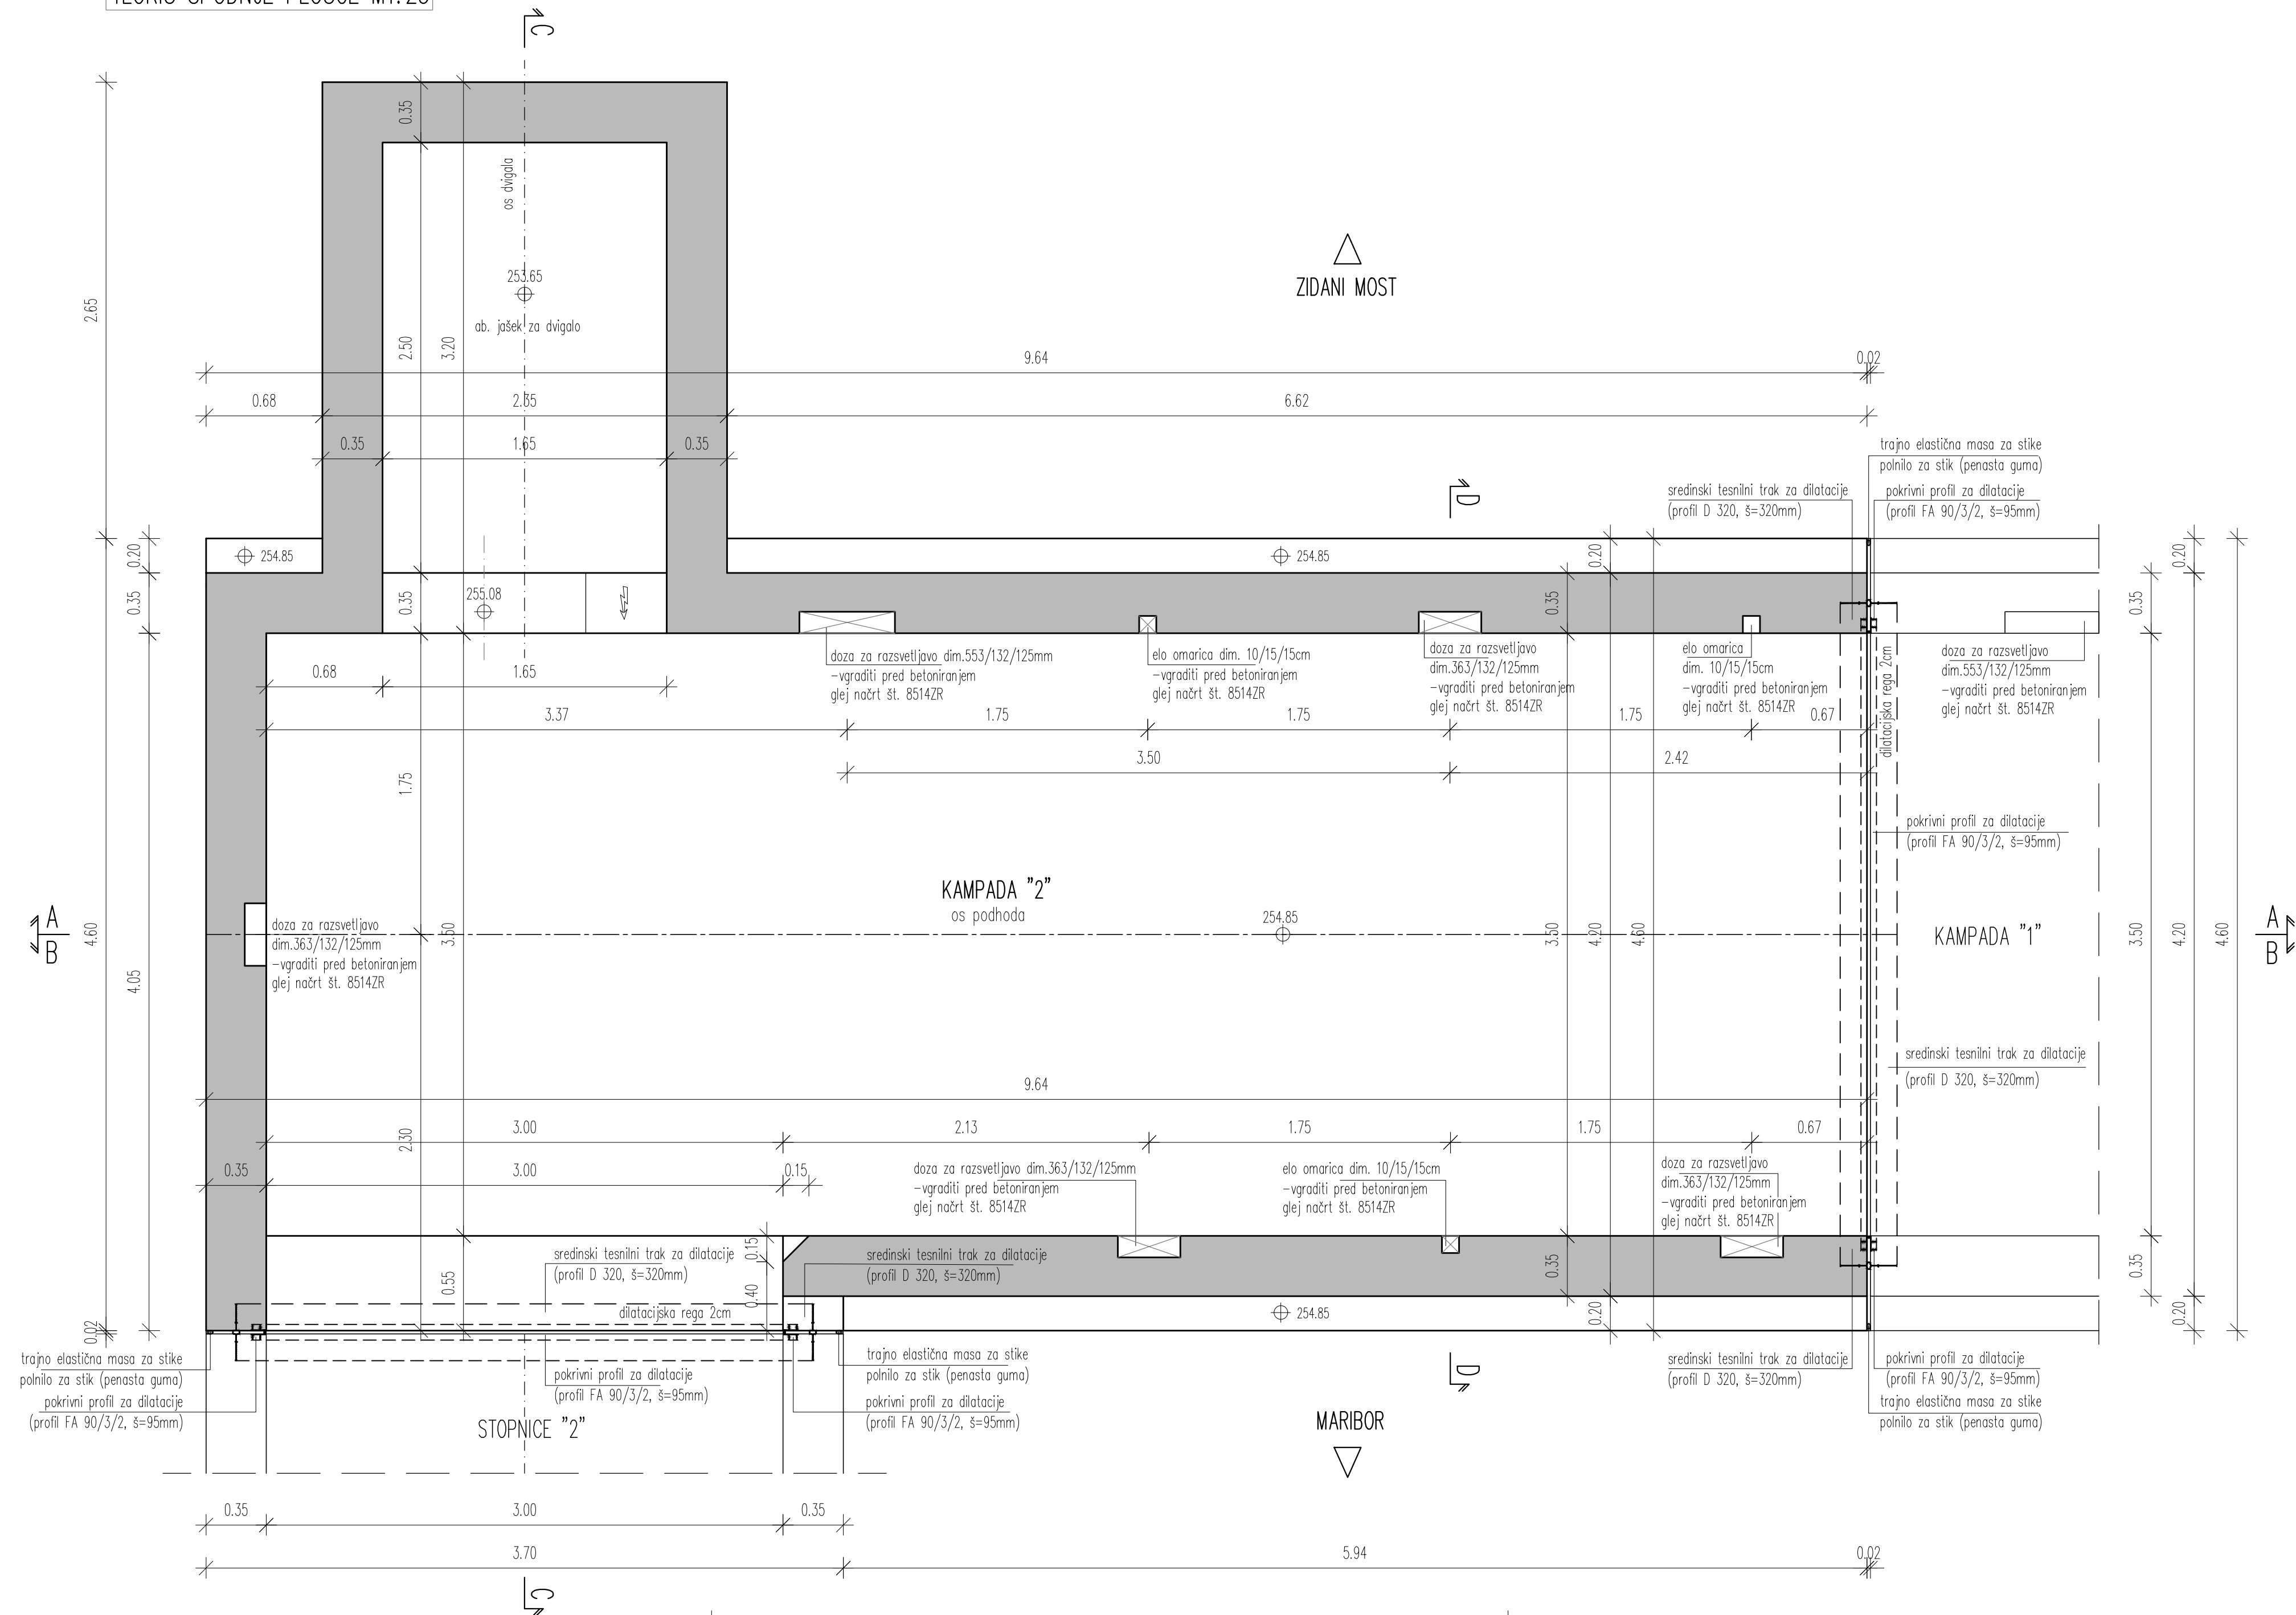

TLORIS ZGORNJE PLOŠČE M1:25

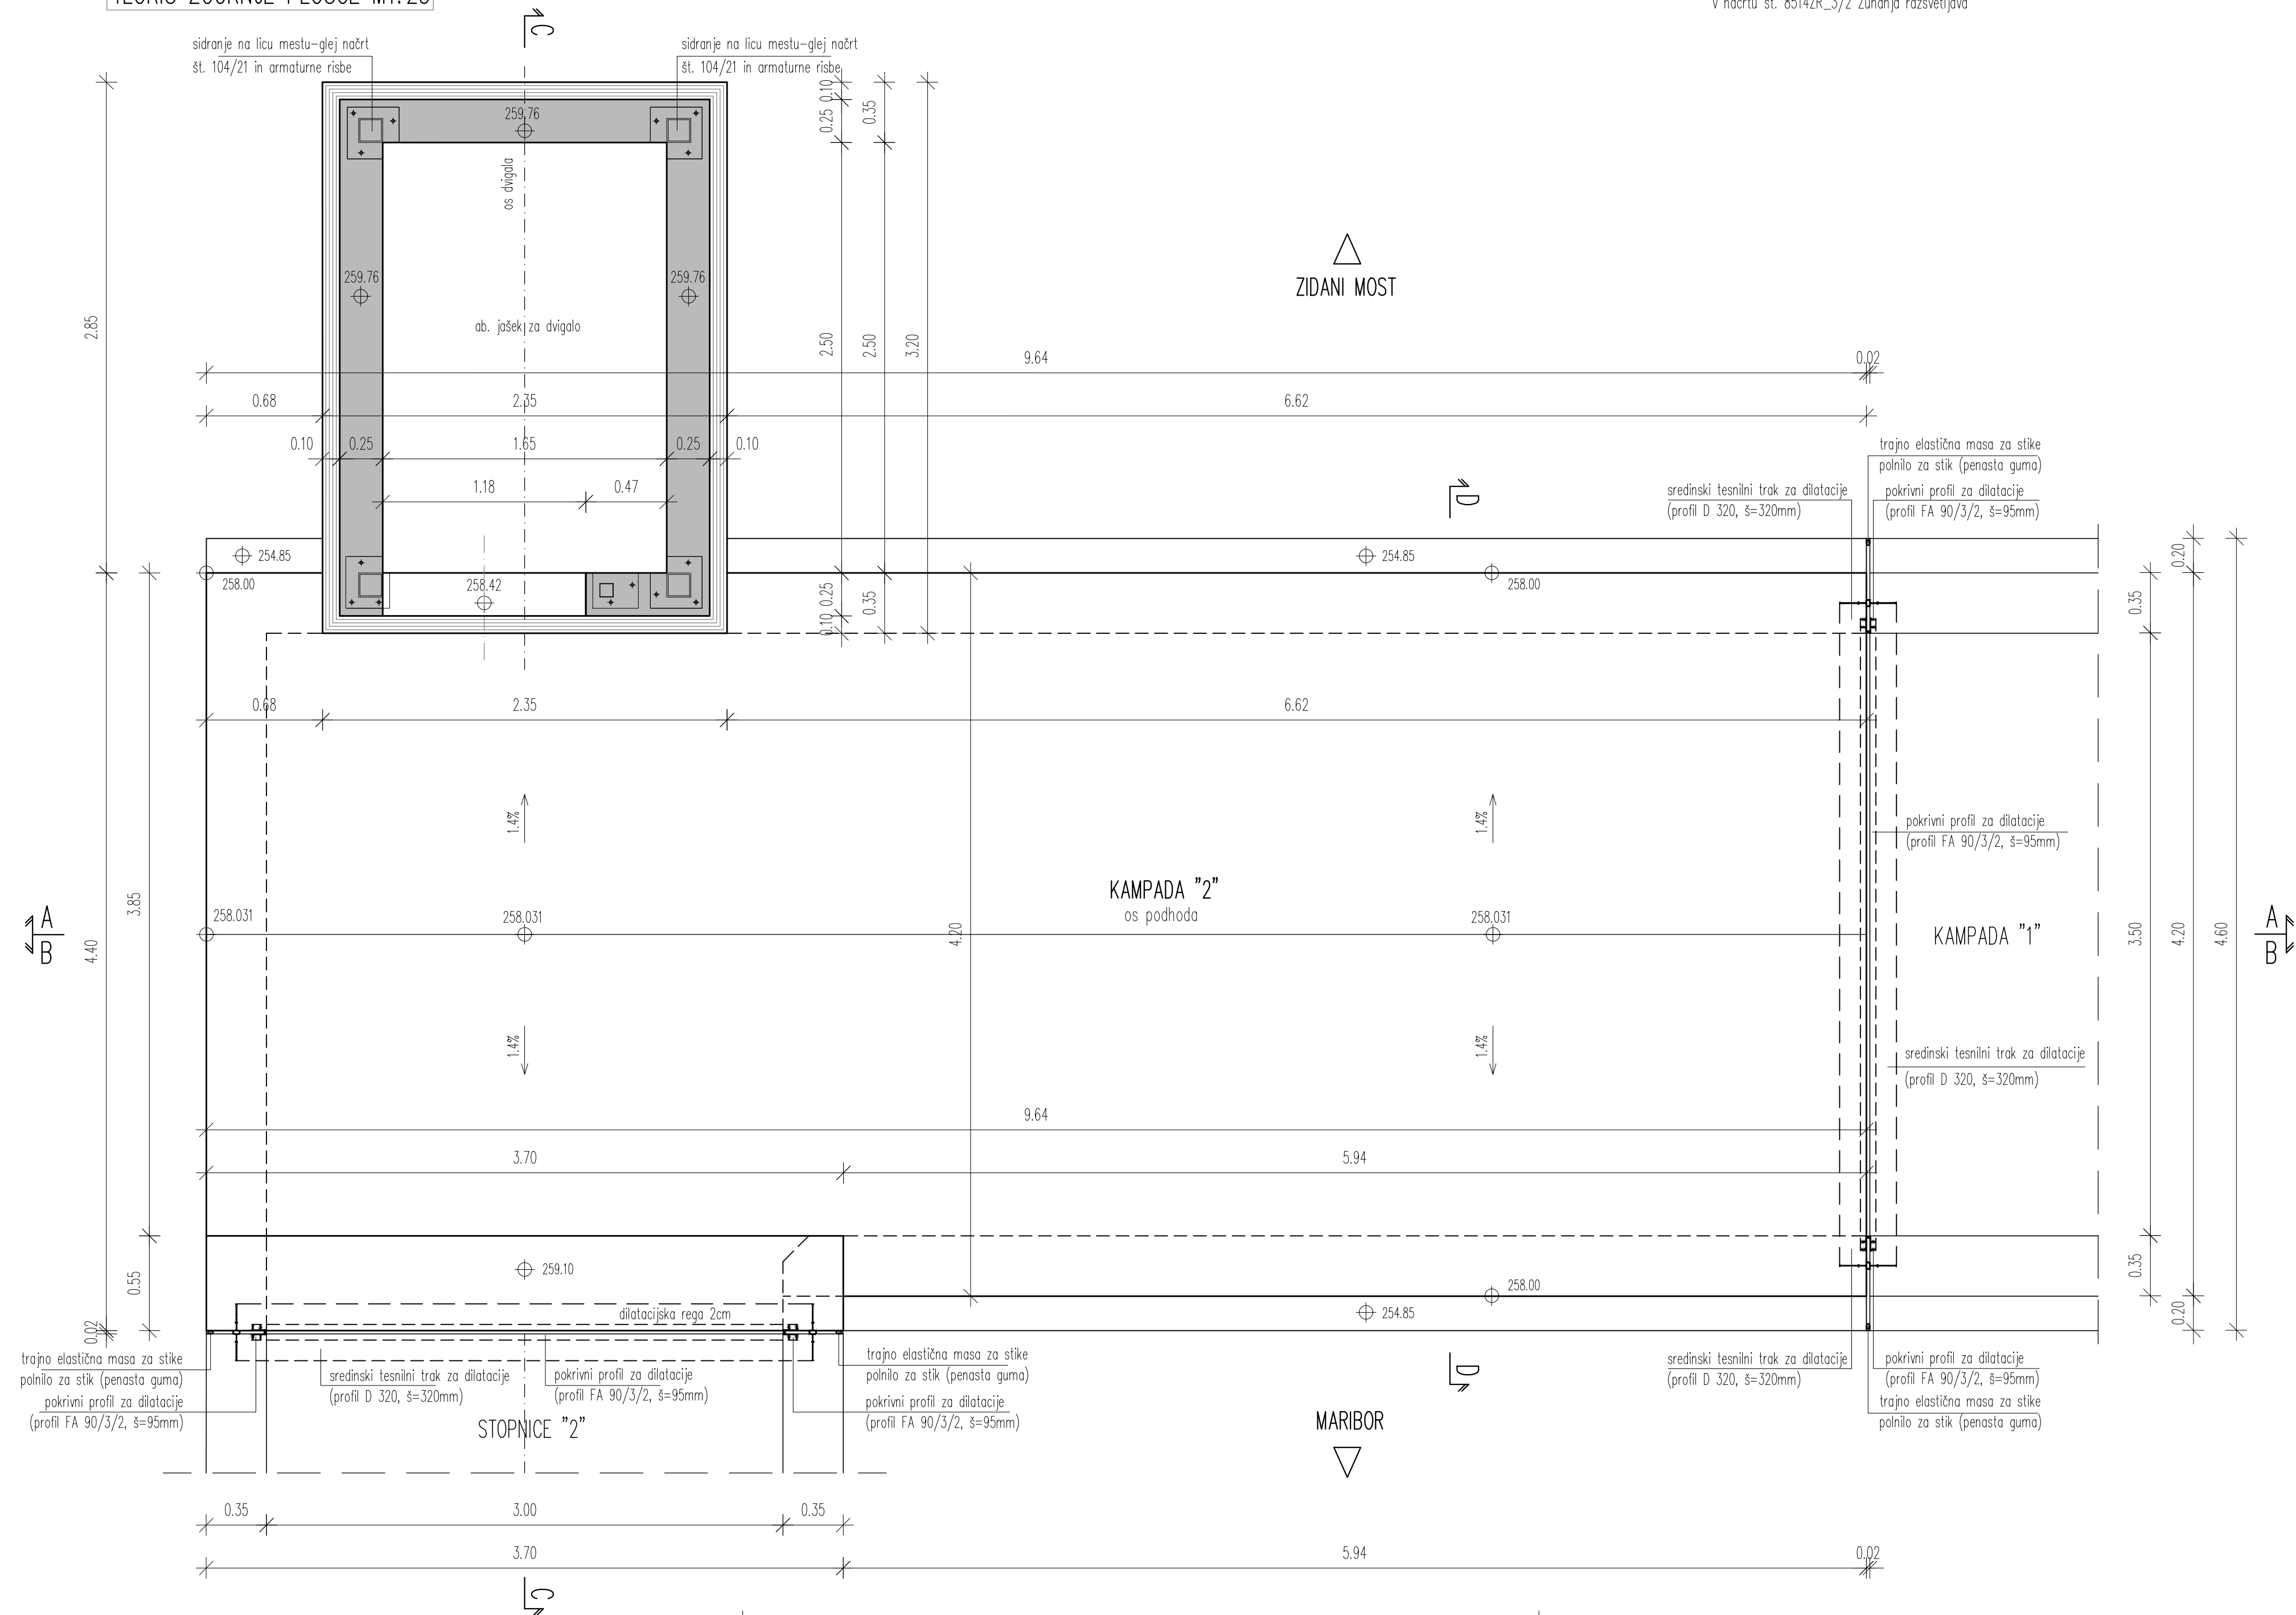

OPOMBE:

- Kovinska nadstrešnica podhoda, stopnišča, oprema podhoda in nosilna konstrukcija dvigala je obdelana v načrtu št. 6604_1/1 Podhod in nadstreški ter 104/21_2/2 Jeklena nadstreška na postaji Šentjur pri Čelju
- Razsvetljava in ožemiljev podhoda ter stopnišč je obdelana v načrtu št. 8514ZR_3/2 Zunanja razsvetljava

KVALITETE BETONOV:

KONSTRUKCIJSKI ELEMENT	BETON
PODLOŽNI BETON	C12/15
OKVIRNA KONSTRUKCIJA	C30/37, XC4, XF3 (vodotesni beton PV-II)
DVIGALNI JAŠEK	C30/37, XC4, XF3 (vodotesni beton PV-II)
STOPNIŠČE	C30/37, XC4, XF3 (vodotesni beton PV-II)

ARMATURA B 500 B

ZAŠČITNE PLASTI BETONA:

zasute površine	5,0 cm
ostala konstrukcija	4,5 cm

POGOJI ZA IZVEDBO HIDROIZOLACIJE ZASUTIH POVRŠIN:

vodotesen beton (PV-II)
omejitev razpok na 0,20 mm
tesnilni trakovi v delovnih regih

VSE VIDNE OSTRE BETONSKE ROBOVE POSNETI S TRIKOTNO LETVICO 2/2cm oz. 3/3cm

OPAŽNA RISBA-KAMPADA 2

TLORISA

M 1:25

DATUM	OPIS SPREMEMBE	POPSIS
maj 2021	dopolnjeno po pregledu	

PROJEKTANT

TIRING

INVESTITOR

RS Ministrstvo za infrastrukturo
Direkcija RS za infrastrukturo
Tržaška cesta 19, 1000 Ljubljana

OBJEKT

Umestitev podhoda na železniški postaji Šentjur

NAČRT

2/1 Načrt podhoda

RISBA

OPAŽNA RISBA - KAMPADA 2, TLORISA

PROJEKT ZA ŽELEZNIŠKI INŽENIRING, D.I.O.

MOTIVICA 11

1026 TIRING

TELEFAX 01562 3555

PROJEKTANT NAČRTA

sk. priprava, pregled, izdaja, d.č. preverjanje, izdajanje, korektiranje

Ukrjanova ulica 6, SI - 1000 Ljubljana

tel. 01 560 76 00, fax. 01 560 76 36

FAZA

IZVEDBENI NAČRT

PROJEKT ST.

8514

VIDJA PROJEKTA

J. RASPOR, u.d.i.g.

PODOBNAČENI INŽENIR

S. HRIBAR PUREBER, u.d.i.g. G-3409

OBREDAV

S. EČIMOVIČ SELAK, gr.teh.d.i.geod.

DATUM

marec 2021

MERILO

1:25


RISBA ST.

2.4


ZG3000 0260.00 007.2164 G.261

KAMPADA 2

VZDOLŽNI PREREZ A-A M1:25

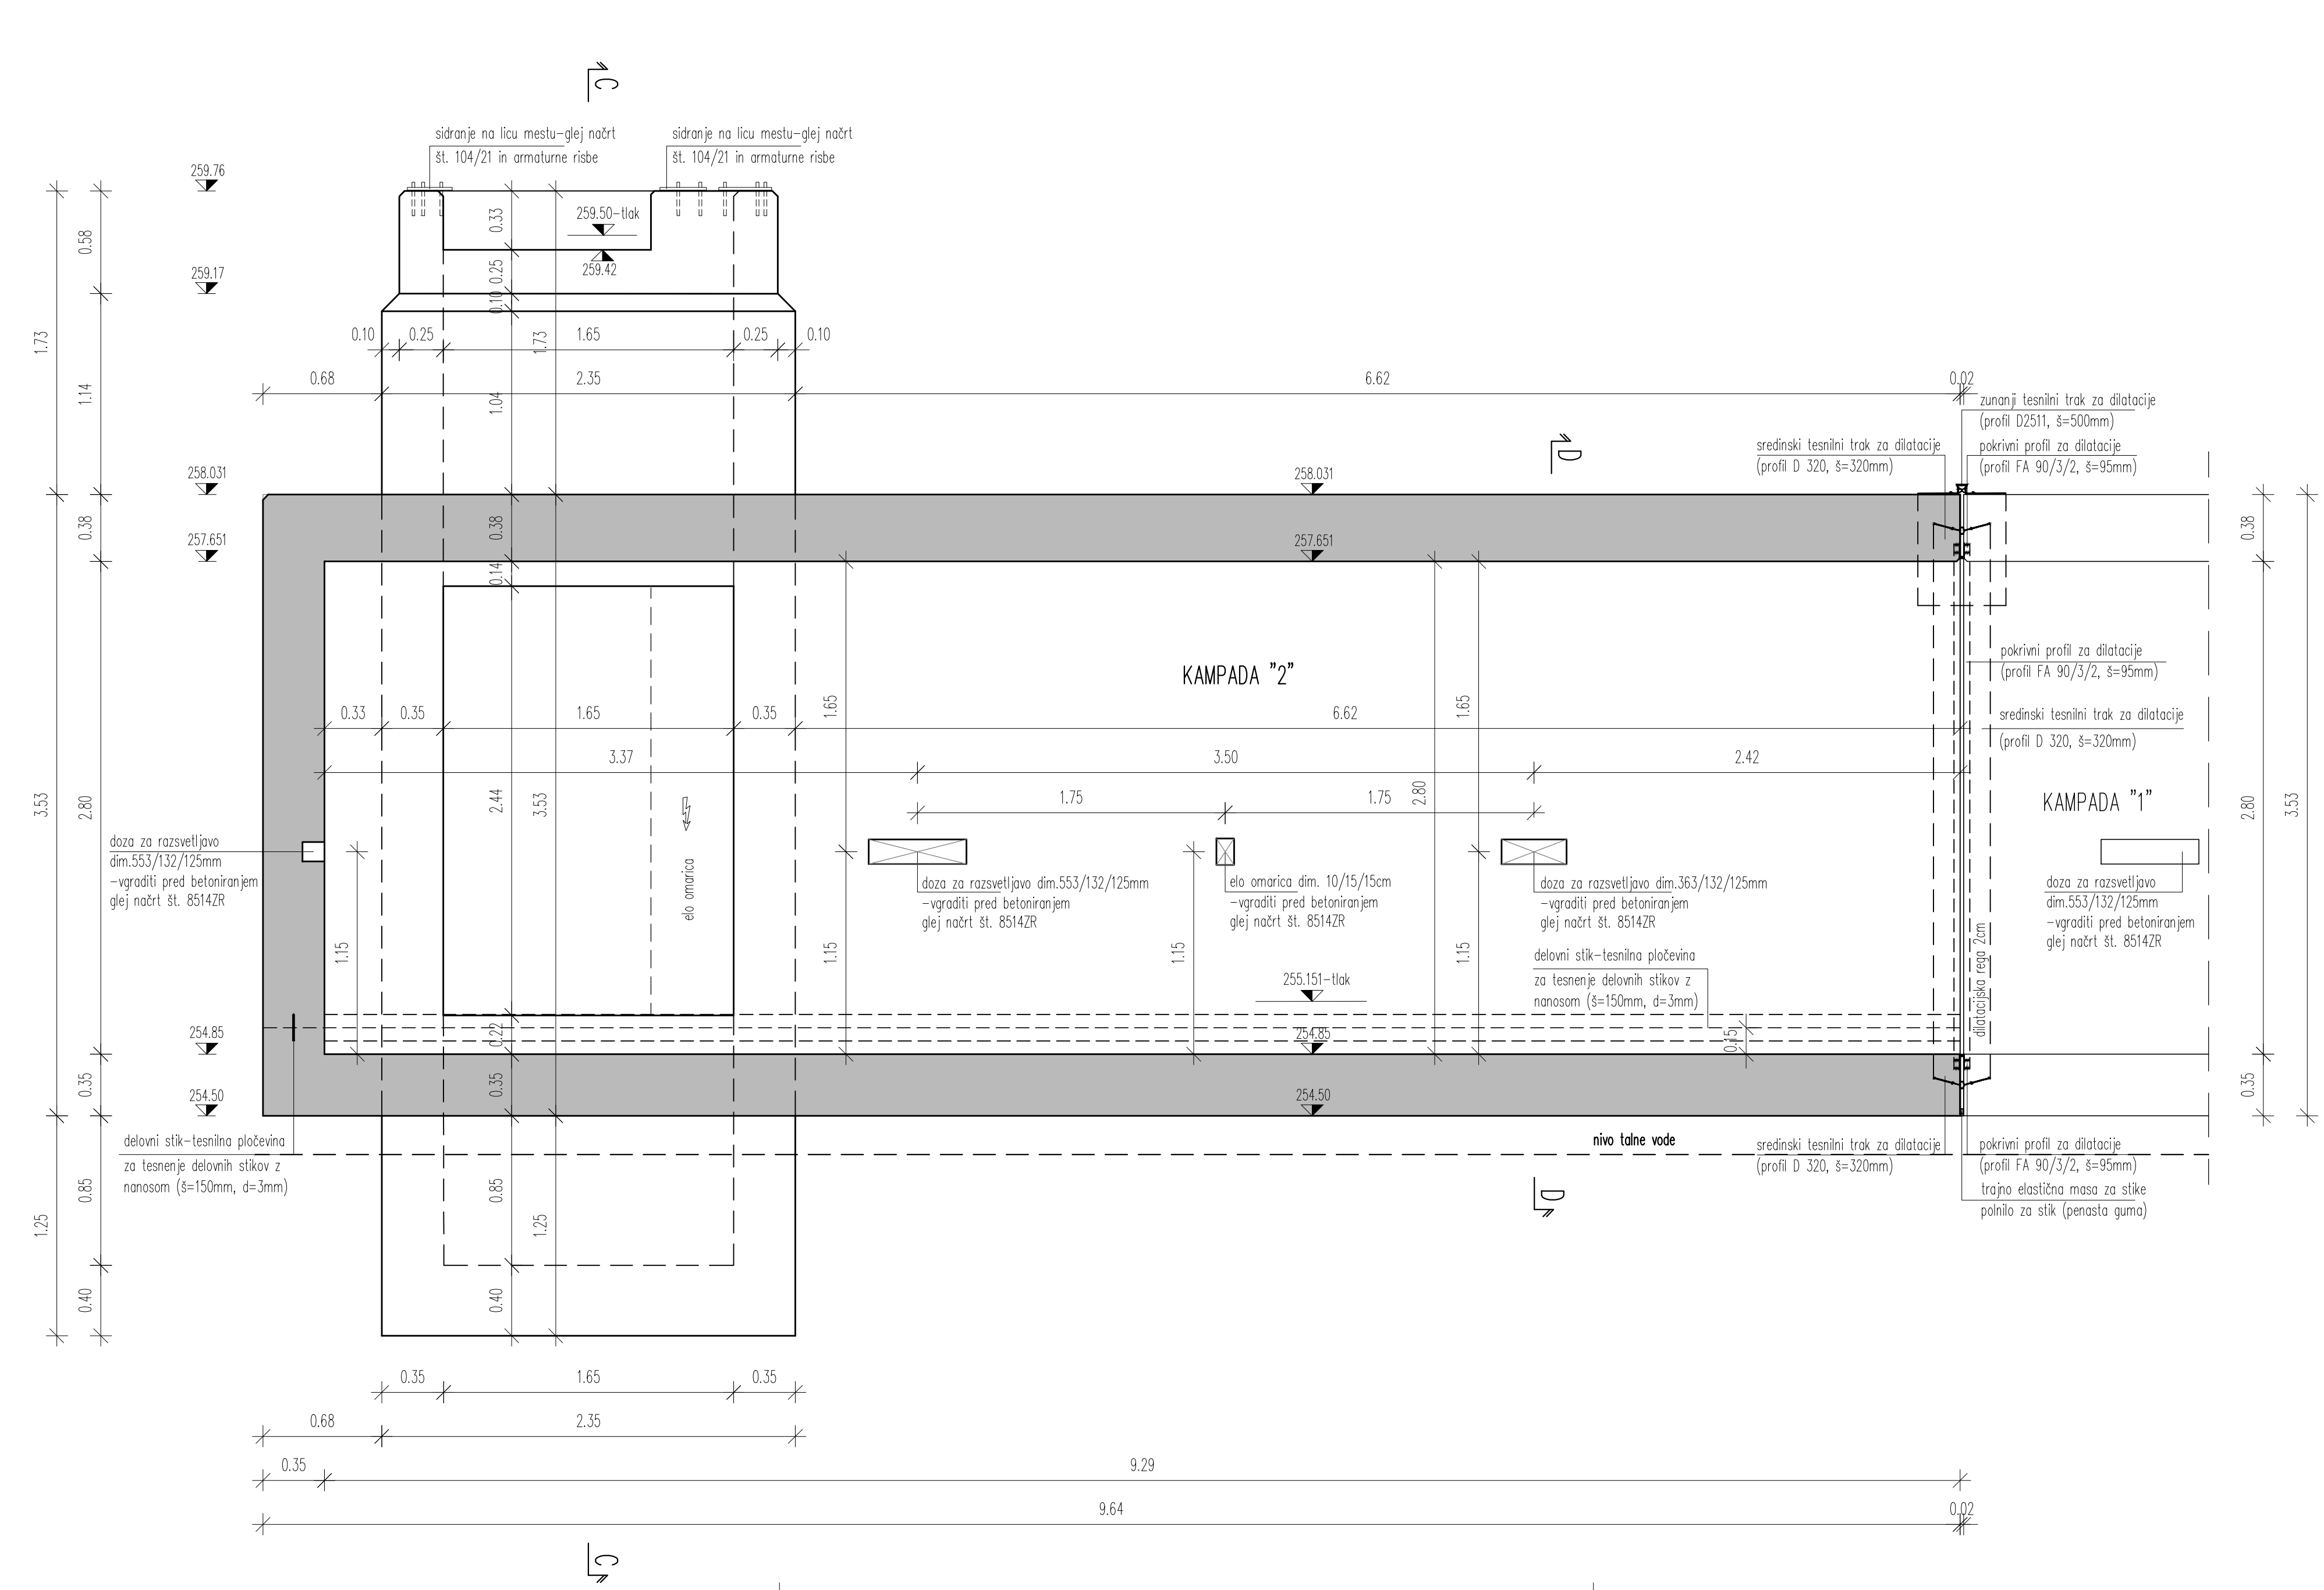

VZDOLŽNI PREREZ B-B M1:25

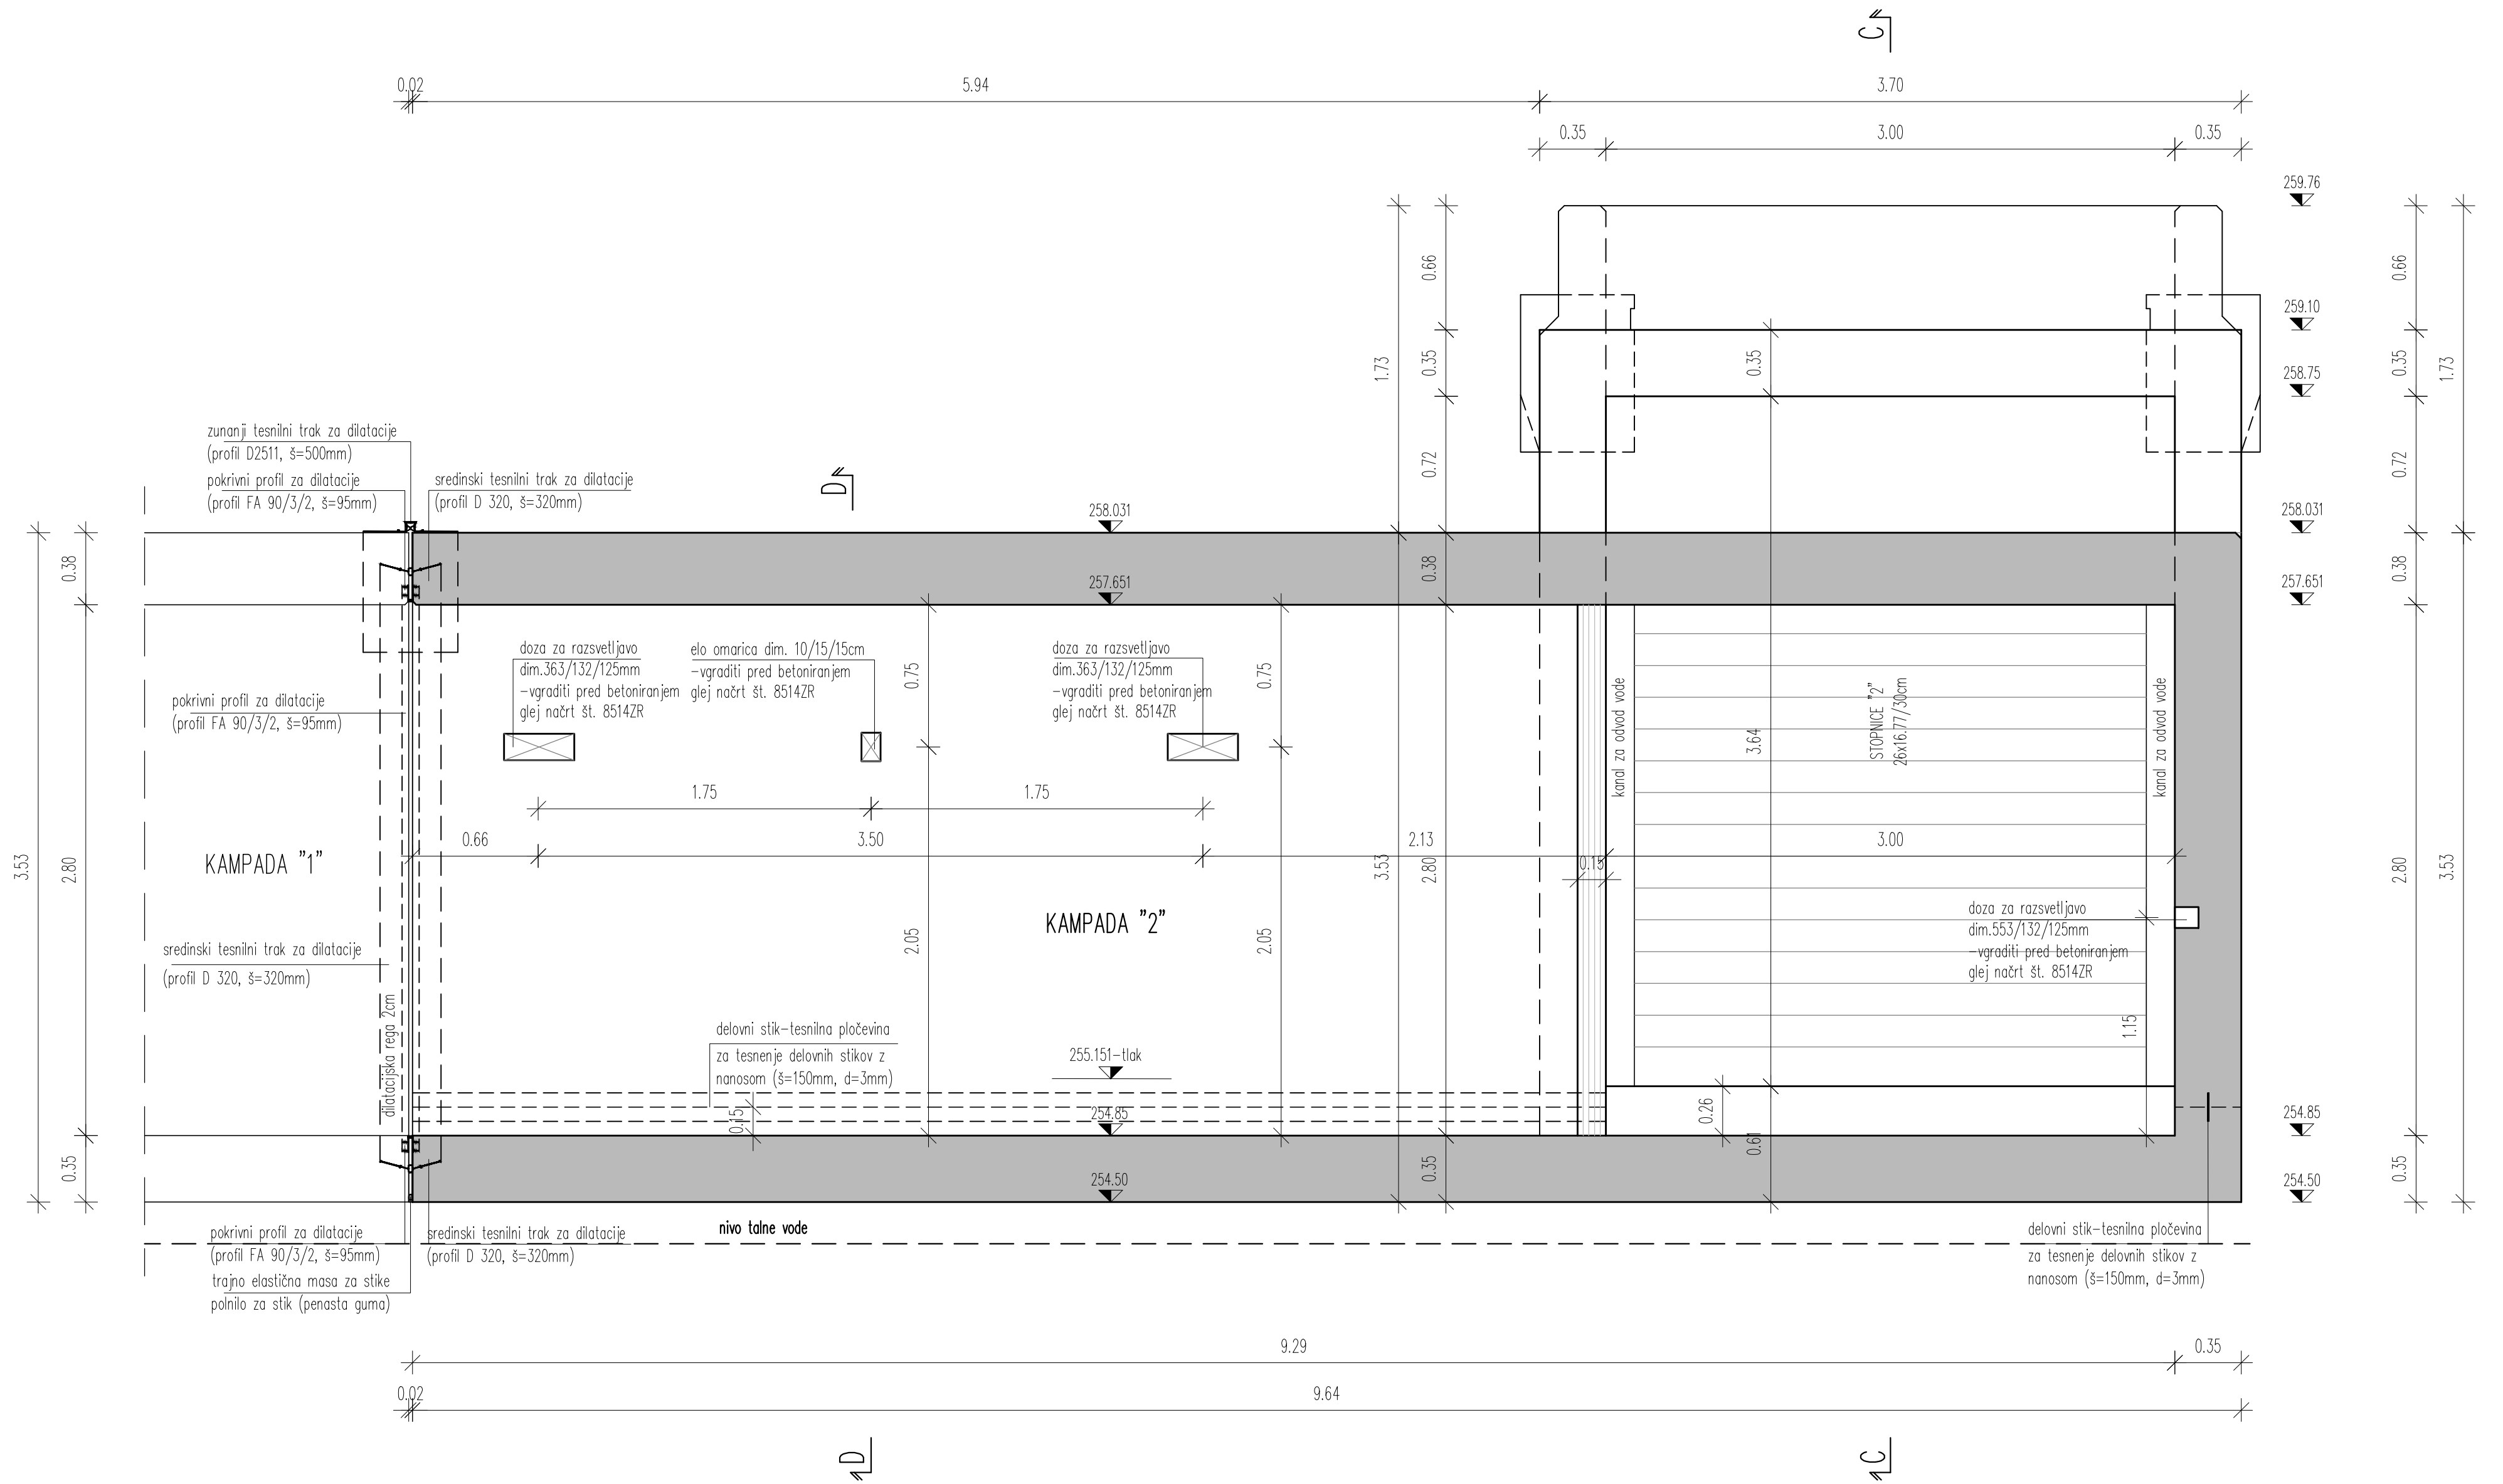

OPOMBE:
- Kovinska nadstrešnica podhoda, stopnišča, oprema podhoda in nosilna konstrukcija dvigala je obdelana v načrtu št. 6604_1/1 Podhod in nadstreški ter 104/21_2/2 Jeklena nadstreška na postaji Šentjur pri Celju
- Razsvetljava in ožemilitev podhoda ter stopnišč je obdelana v načrtu št. 8514ZR_3/2 Zunanja razsvetljava

KVALITETE BETONOV:	
KONSTRUKCIJSKI ELEMENT	BETON
PODLOŽNI BETON	C12/15
OKVIRNA KONSTRUKCIJA	C30/37, XC4, XF3 (vodotesni beton PV-II)
DVIGALNI JAŠEK	C30/37, XC4, XF3 (vodotesni beton PV-II)
STOPNIŠČE	C30/37, XC4, XF3 (vodotesni beton PV-II)

ARMATURA B 500 B		ZAŠČITNE PLASTI BETONA:
zasute površine	5,0 cm	
ostala konstrukcija	4,5 cm	

POGOJI ZA IZVEDBO HIDROIZOLACIJE ZASUTIH POVRŠIN:
vodotesen beton (PV-II)
omejitev razpok na 0,20 mm
tesnini trakovi v delovnih regah

VSE VIDNE OSTRE BETONSKE ROBOVE POSNETI S TRIKOTNO LETVICO 2/2cm oz. 3/3cm

OPAŽNA RISBA-KAMPADA 2

VZDOLŽNA PREREZA

M 1:25

DATUM	OPIS SPREMEMBE	POPSIS
maj 2021	dopolnjeno po pregledu	

TIRING

INVESTITOR

RS Ministrstvo za infrastrukturo
Direkcija RS za infrastrukturo
Tržaška cesta 19, 1000 Ljubljana

OBJEKT

Umestitev podhoda na železniški postaji Šentjur

NAČRT

2/1 Načrt podhoda

RISBA

OPAŽNA RISBA - KAMPADA 2, VZD. PREREZA

PROJEKTANT

PODJETJE ZA ŽELEZNIŠKO INŽENIRING, d.o.o.
MOTIČKA 11
1256 TRZICA
TELEFAX 01562 35 55

PROJEKTANT NAČRTA

af - priprava projekta, izdaja, d. o. o.
priprava projekta, izdaja, d. o. o.
Ukrjanova ulica 6, SI - 1000 Ljubljana
tel.: 01 500 76 00, fax: 01 500 76 38

FAZA

IZVEDBENI NAČRT

PROJEKT ST.

8514

NAČRT ST.

6604_2/1

VODJA PROJEKTA

J. RASPOR, u.d.i.g.

ID. ST.

G-4076

POOBLASTIENI INŽENIR

S. HRIBAR PUREBER, u.d.i.g. G-3409

ID. ST.

G-3409

ODREDEL

S. EČIMOVIČ SELAK, gr.teh.d.i.geod.

DATUM

marec 2021

MERILO



1:25

RISBA ST.

2.5

ZG3000	0260.00	007.2164	G.261	
---------------	----------------	-----------------	--------------	--

PREČNI PREREZ C-C M1:25

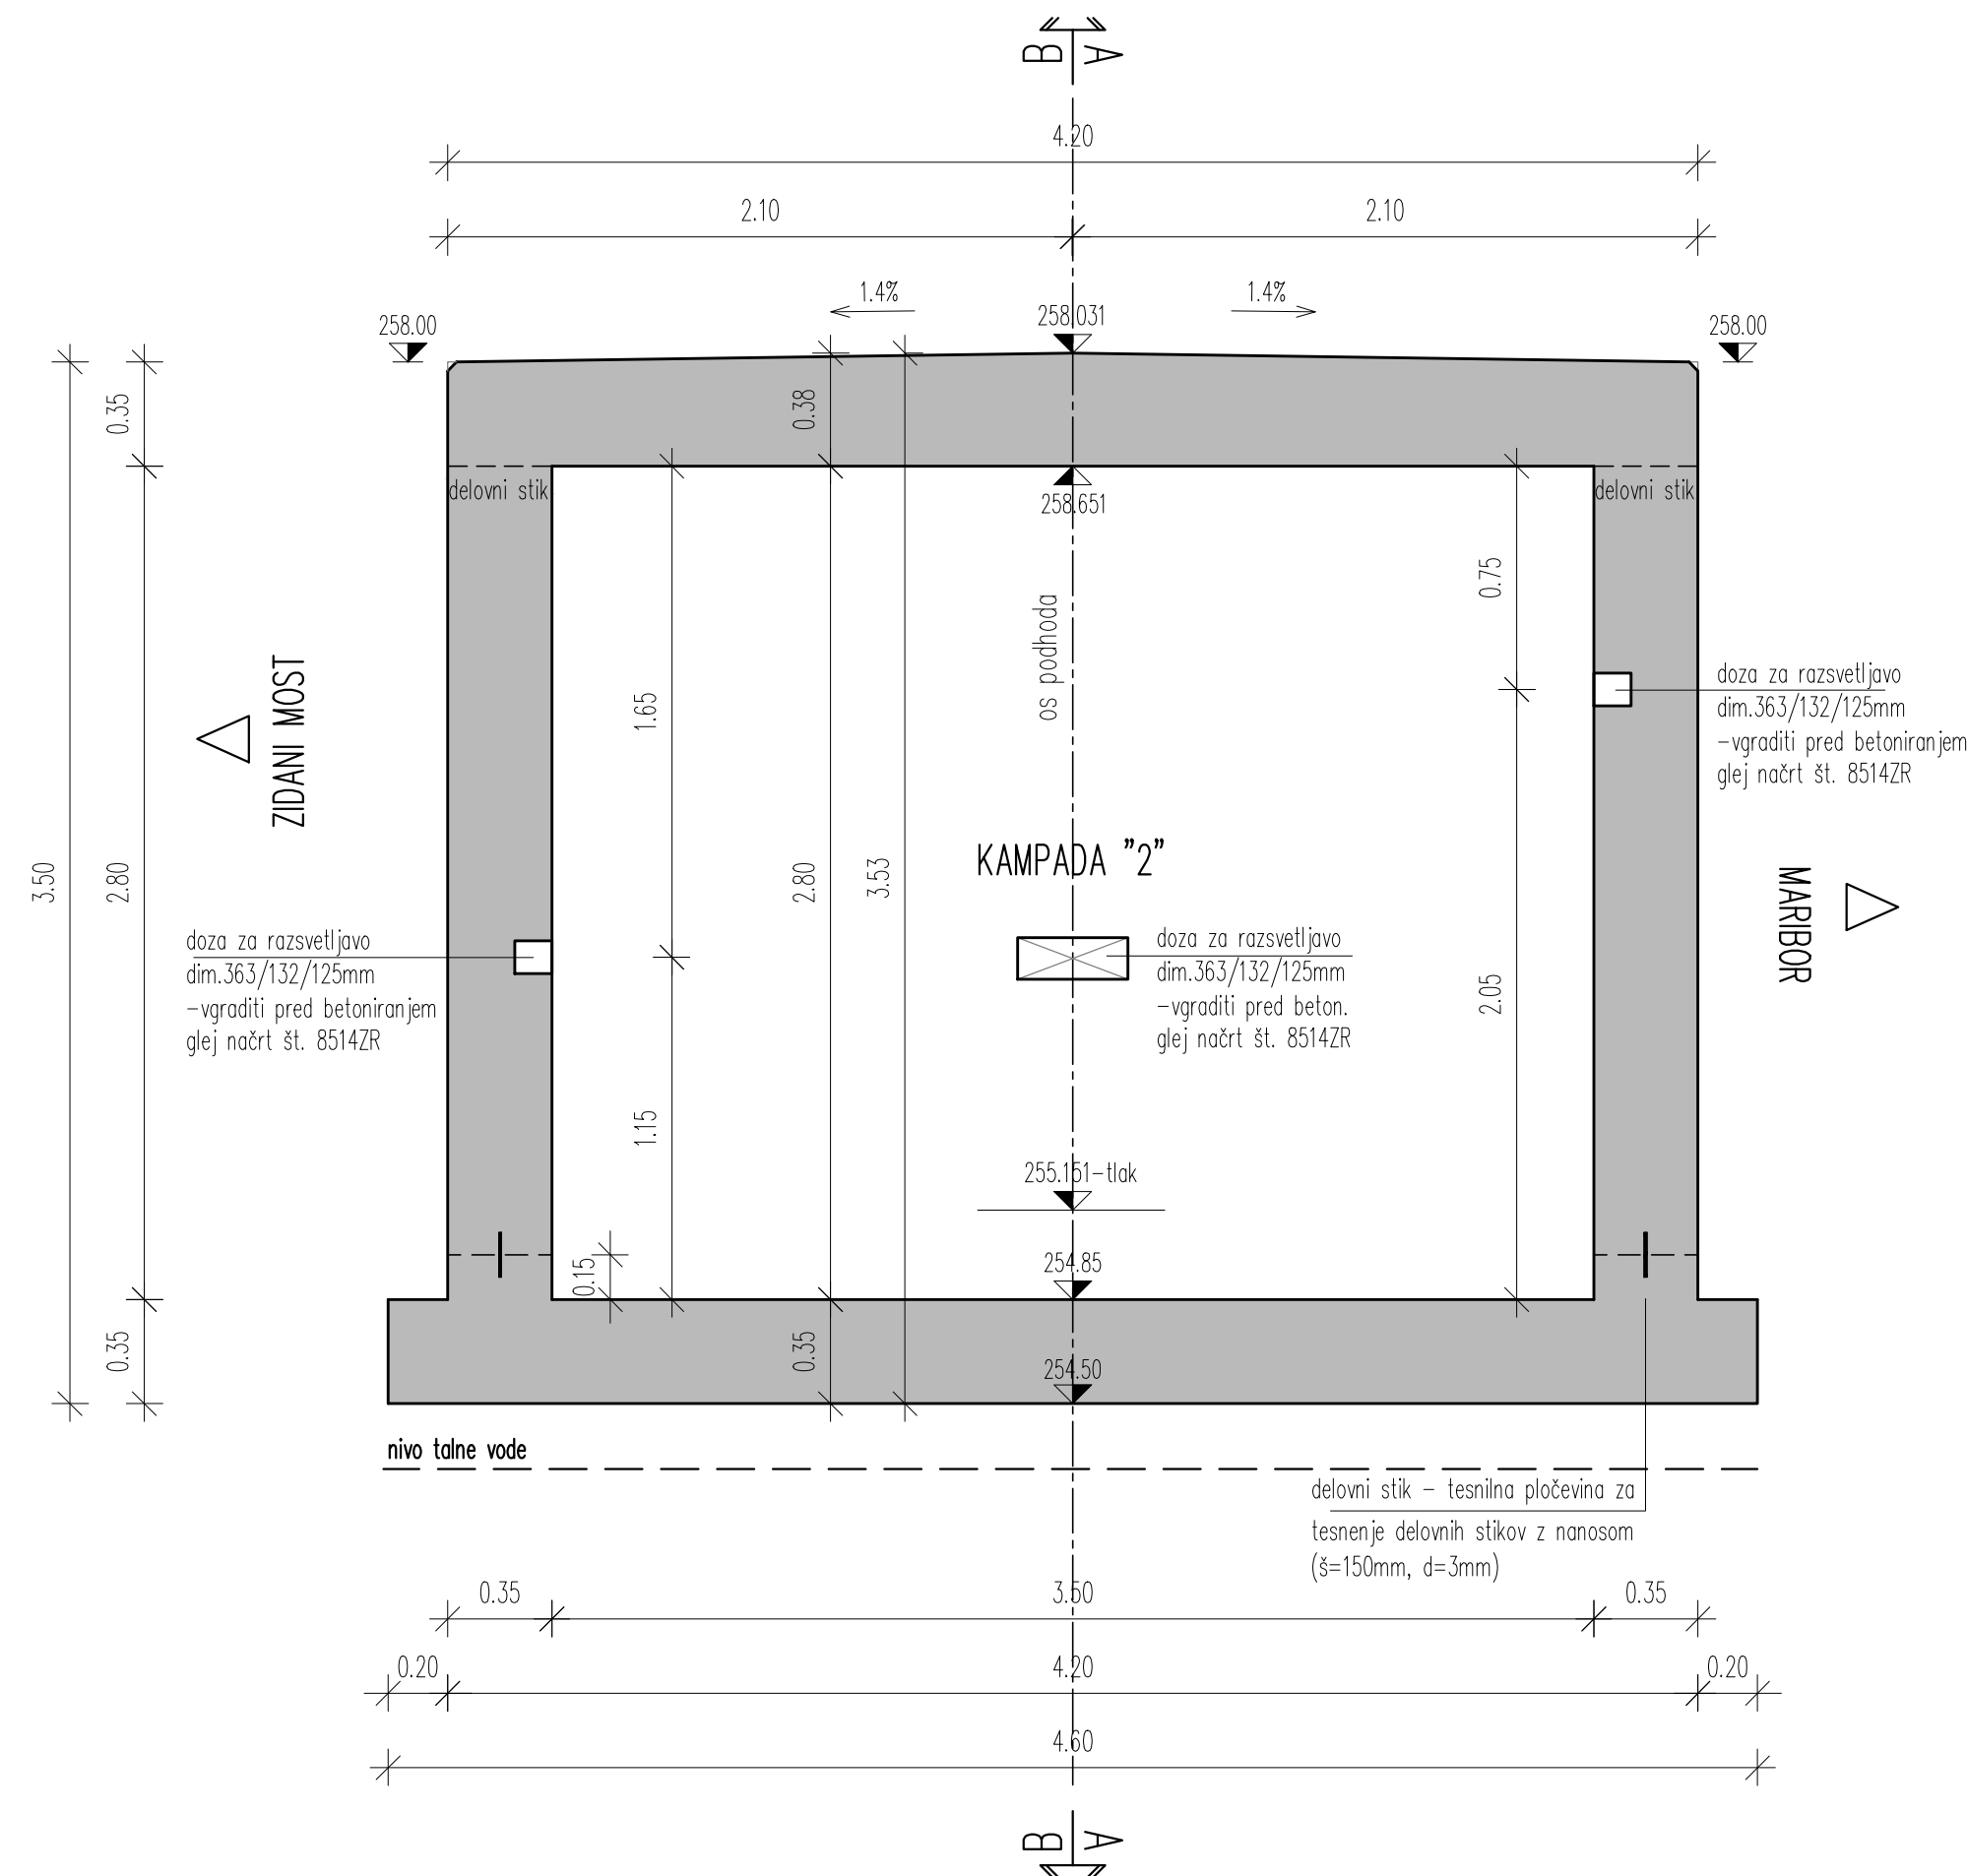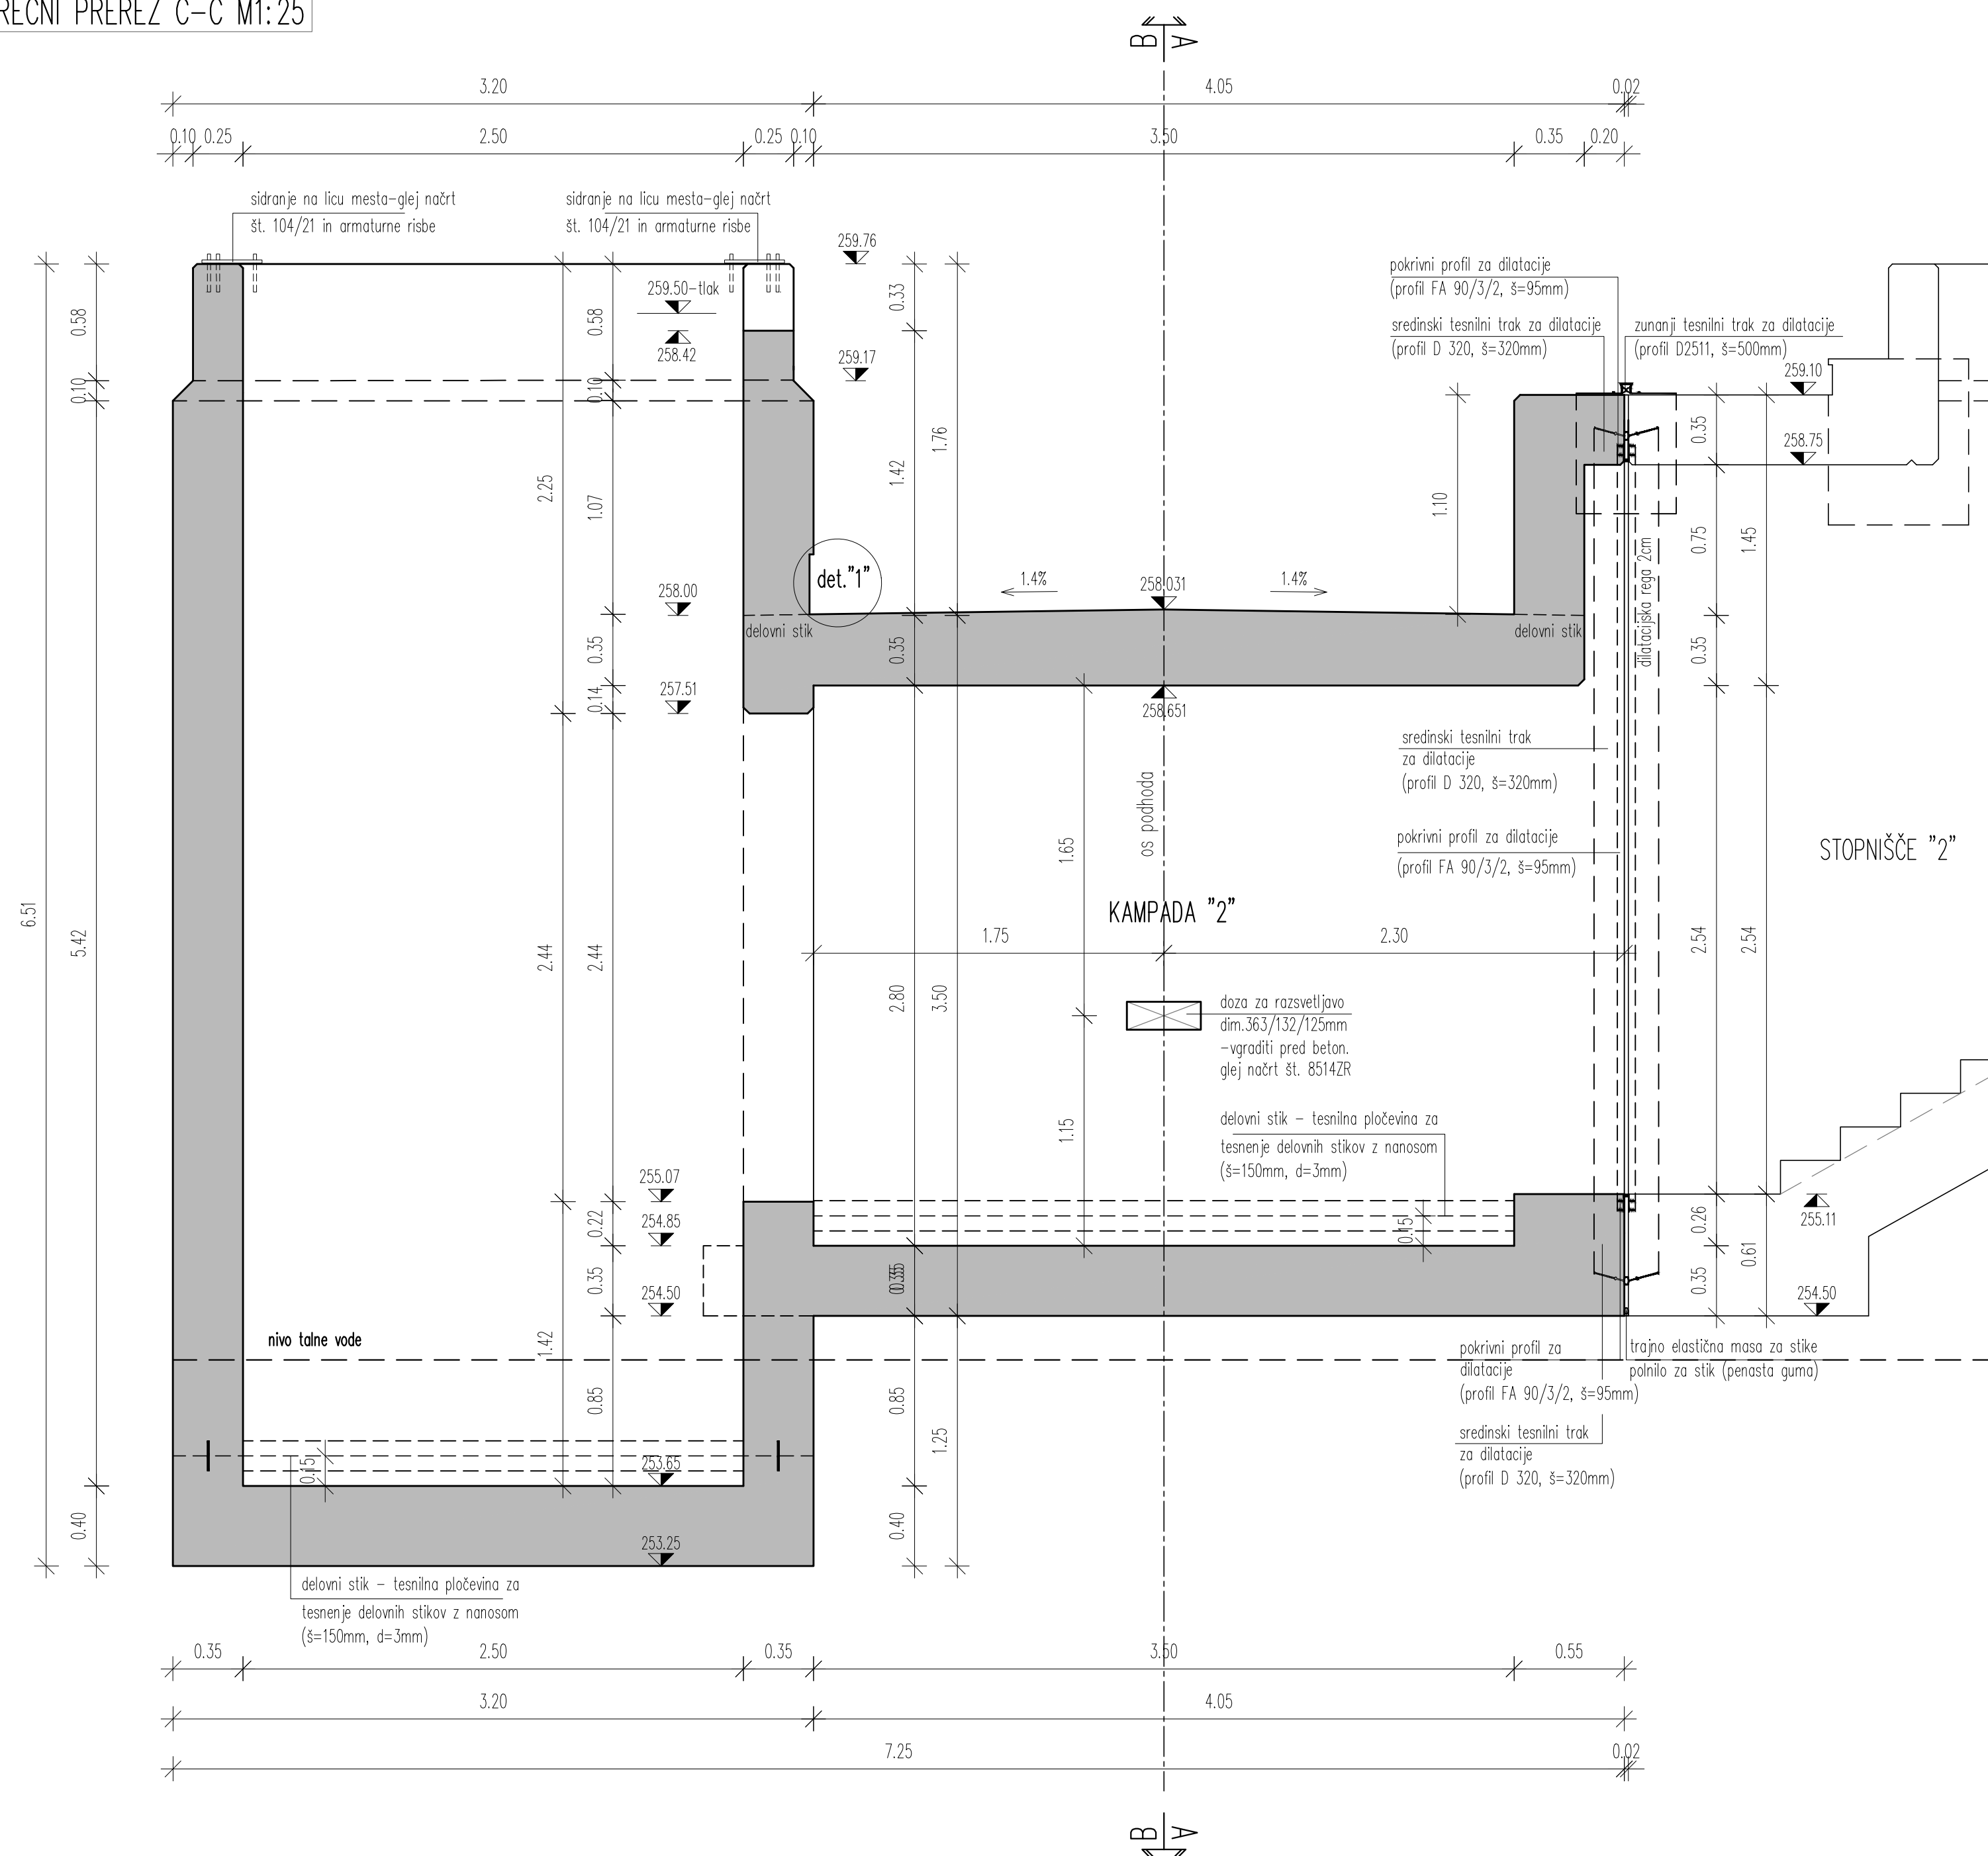

- Kovinska nadstrešnica podhoda, stopnišča, oprema podhoda in nosilna konstrukcija dvigala je obdelana v načrtu št. 6604_1/1 Podhod in nadstreški ter 104/21_2/2 Jeklena nadstreška na postaji Šentjur pri Celju
- Razsvetljava in ozemljitev podhoda ter stopnišč je obdelana v načrtu št. 8514ZR_3/2 Zunanja razsvetljava

ARMATURA B 500 B	ZAŠČITNE PLASTI BETONA:
	zasute površine 5,0 cm
	ostala konstrukcija 4,5 cm

vodotesen beton (PV-II)
omejitev razpok na 0,20 mm
tesnilni trakovi v delovnih rejah


VSE VIDNE OSTRE BETONSKE ROBOVE POSNETI S TRIKOTNO LETVICO 2/2cm oz. 3/3cm

OPAŽNA RISBA-KAMPADA 2

PREČNA PREREZA

M 1:25


DATUM	OPIS SPREMEMBE	POOBS
maj 2021	dopolnjeno po pregledu	

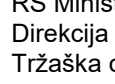PROJEKTANT 	PODJETJE ZA ŽELEZNIČNI INŽENIRING D.O.O. MOTNIČNA 11 1236 TRZIN TEL: 01 592 35 55	PROJEKTANT NAČRT 	št. projektno podopje ljubljana, d.d. projektiranje, inženiring, svetovanje Umurjeva ulica 6, št. 1000 Ljubljana tel.: 01 300 76 00, fax: 01 300 76 38
INVESTITOR  RS Ministrstvo za infrastrukturo Direkcija RS za infrastrukturo Tržaška cesta 19, 1000 Ljubljana		FAZA IZVEDBENI NAČRT PROJEKT ŠT. 8514 NAČRT ŠT. 6604 / 2/1 VODJA PROJEKTA J. RASPOR, u.d.i.g. ID. ŠT. G-4076 POOBlaščen inženir S. HRIBAR PUREBER, u.d.i.g. ID. ŠT. G-3409 OBRDELAL S. EČIMOVIČ SELAK, gr.teh,d.i.geod. DATUM marec 2021	
OBJEKT Umestitev podhoda na železniški postaji Šentjur			
NAČRT 2/1 Načrt podhoda			
RISBA OPAŽNA RISBA - KAMPADA 2, PREČNA PREREZA		MERILO 1:25 RISBA ŠT. 2.6	


ZG3000	0260.00	007.2164	G.261	
---------------	----------------	-----------------	--------------	--

STOPNIŠČE 1

TLORIS M1:25

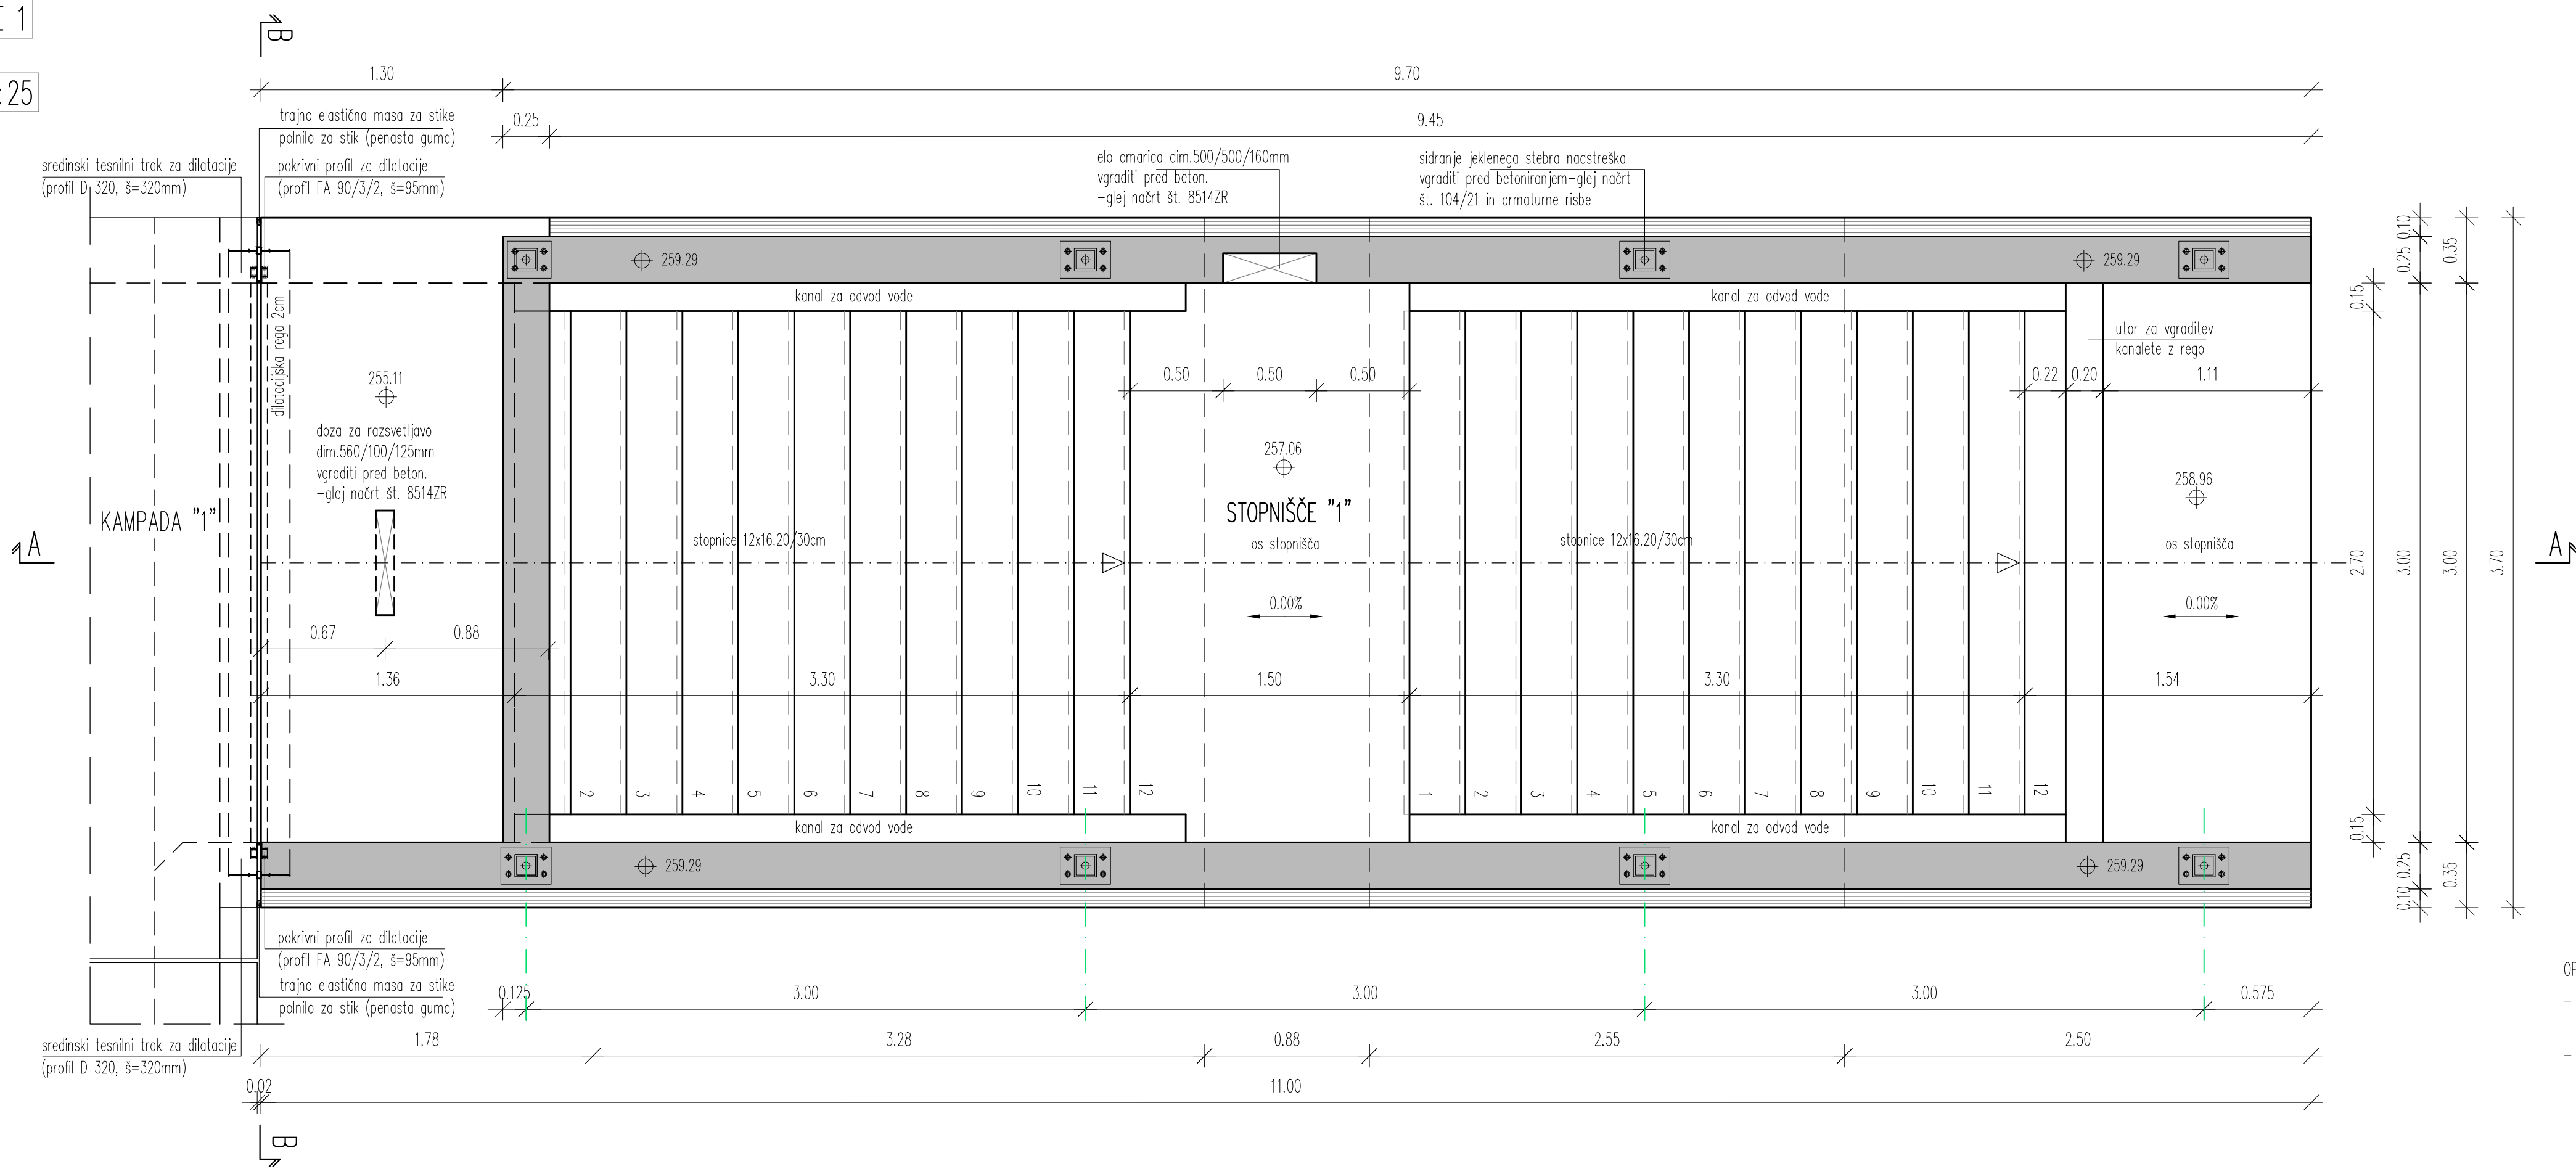


PREREZ A-A M1:25

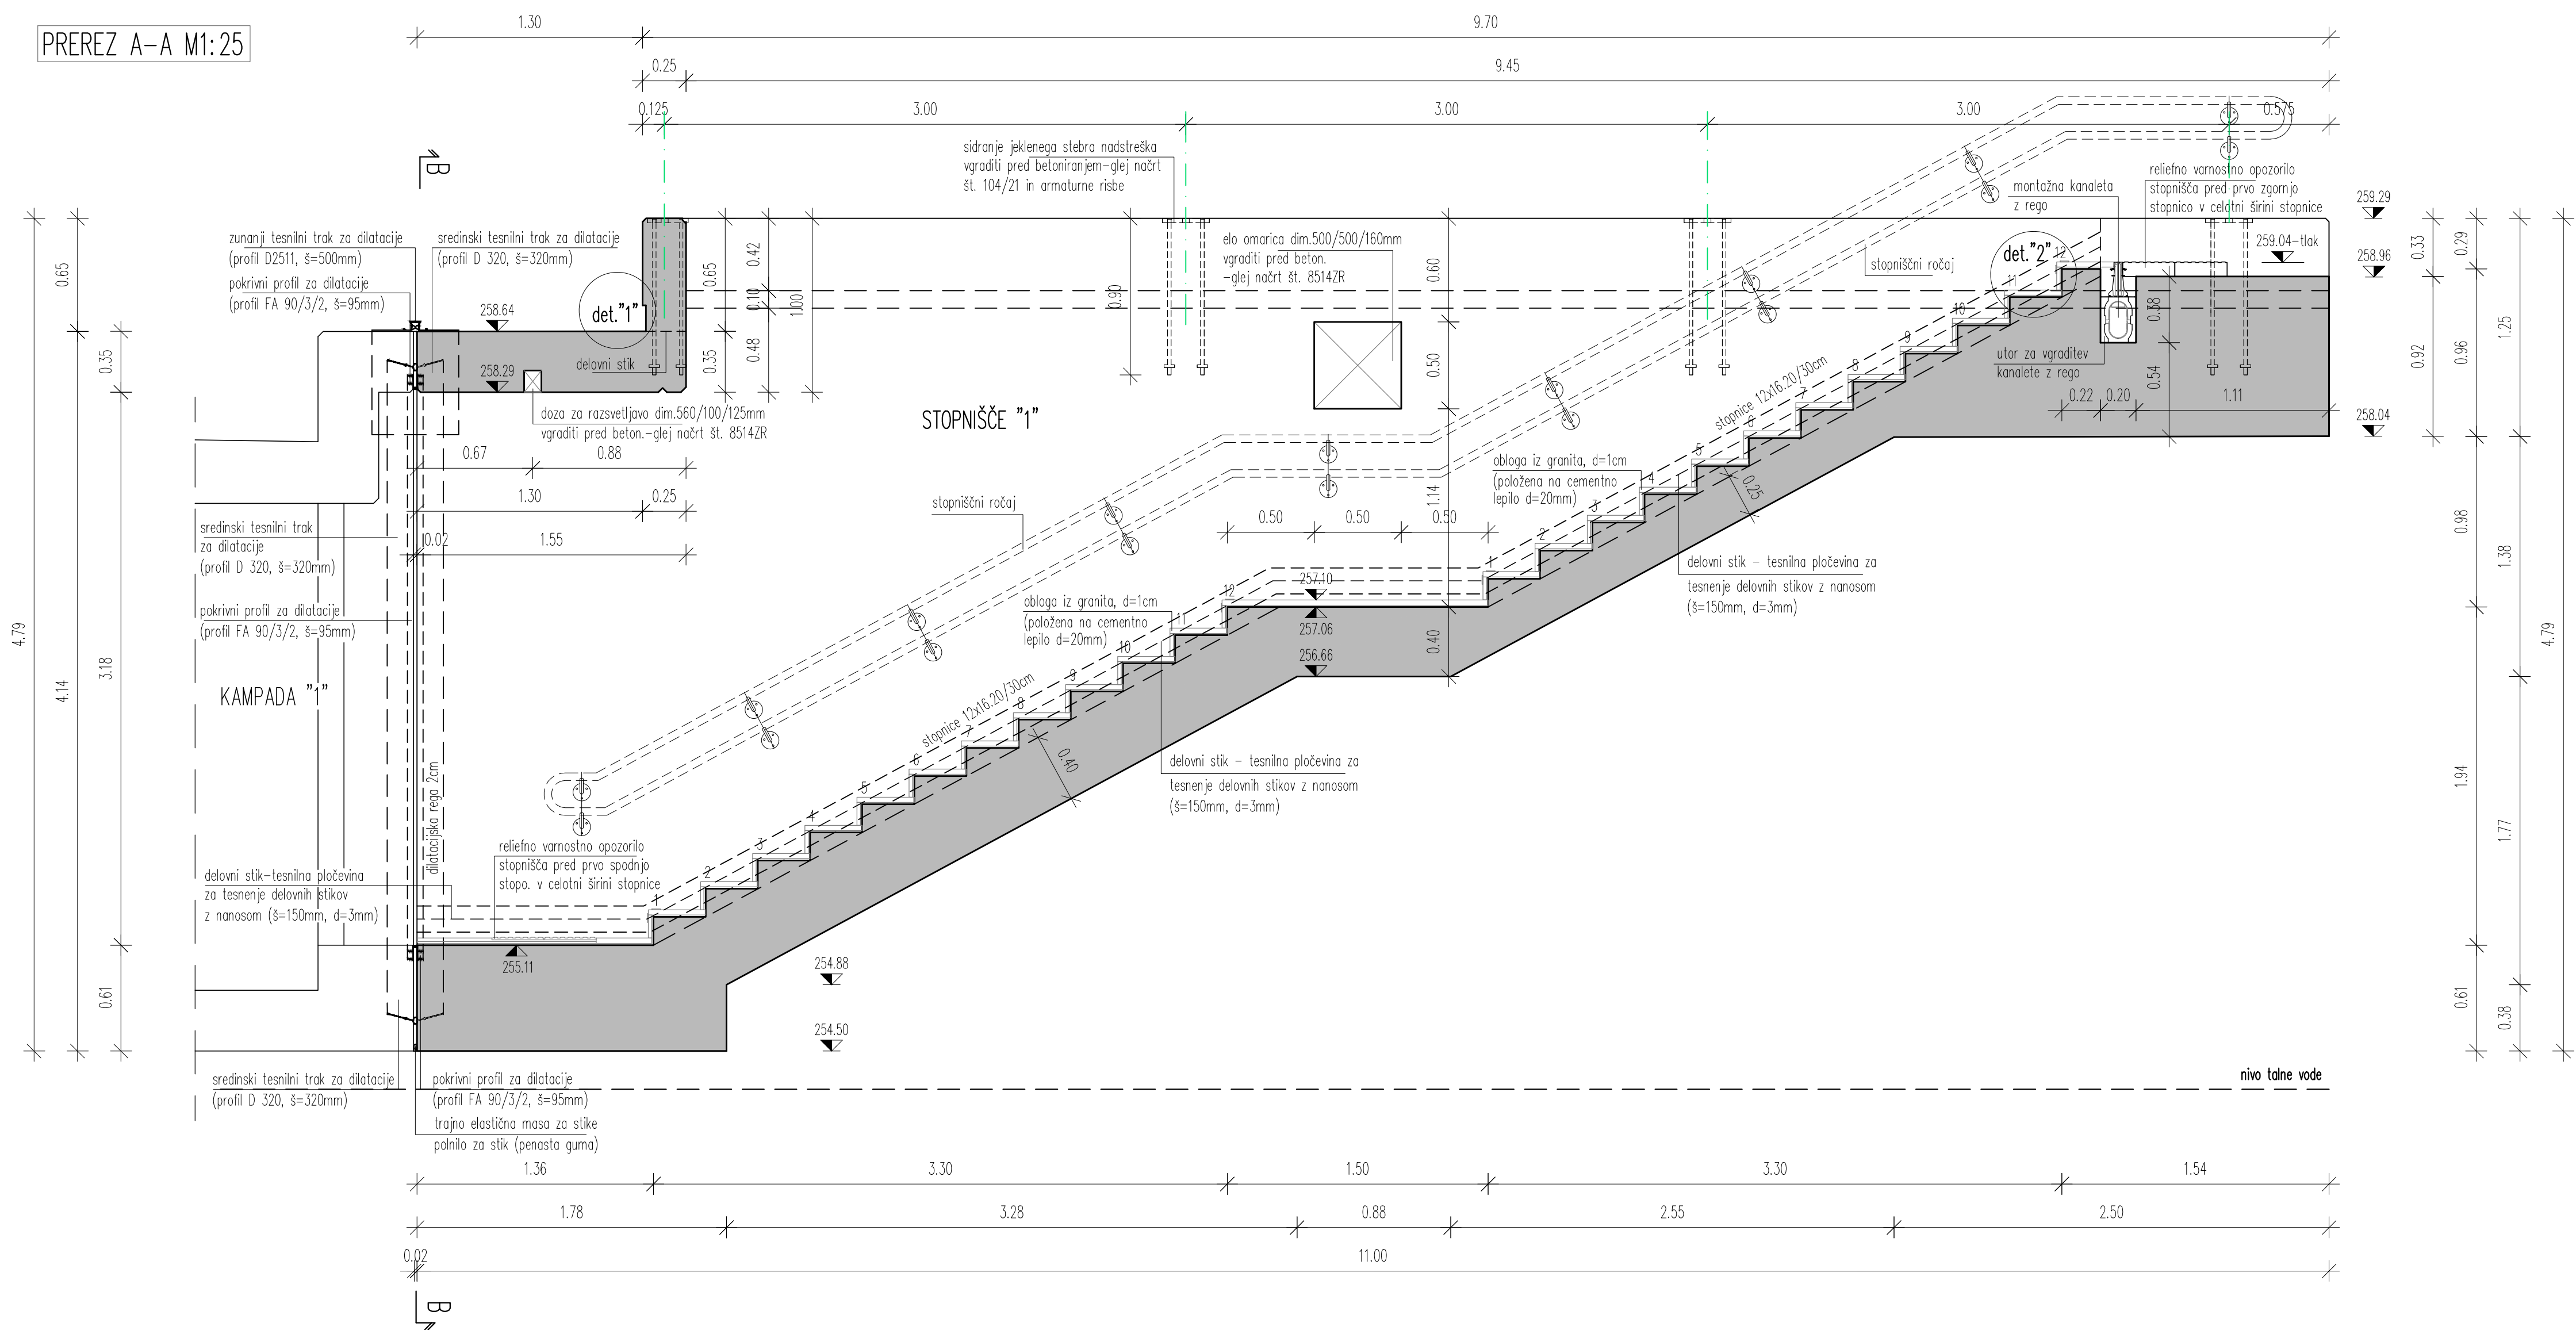


DETALJ "1" M 1:10

mere so v cm

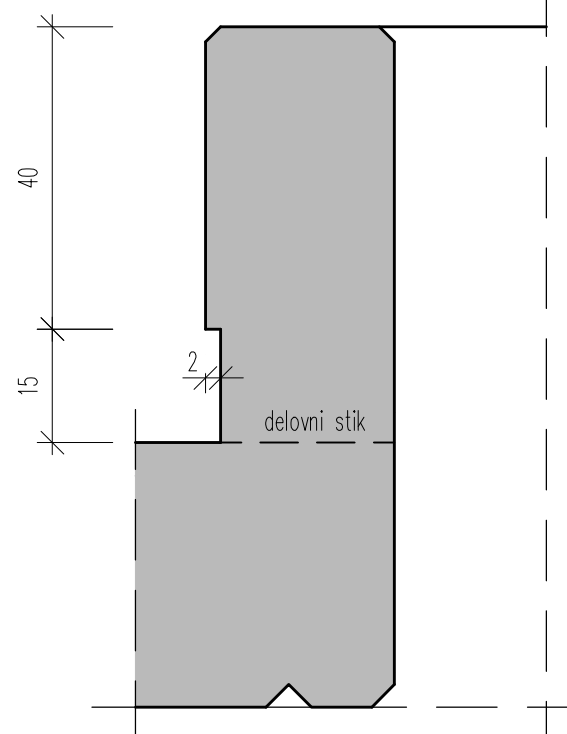

DETALJ "2" M 1:5


mere so v cm

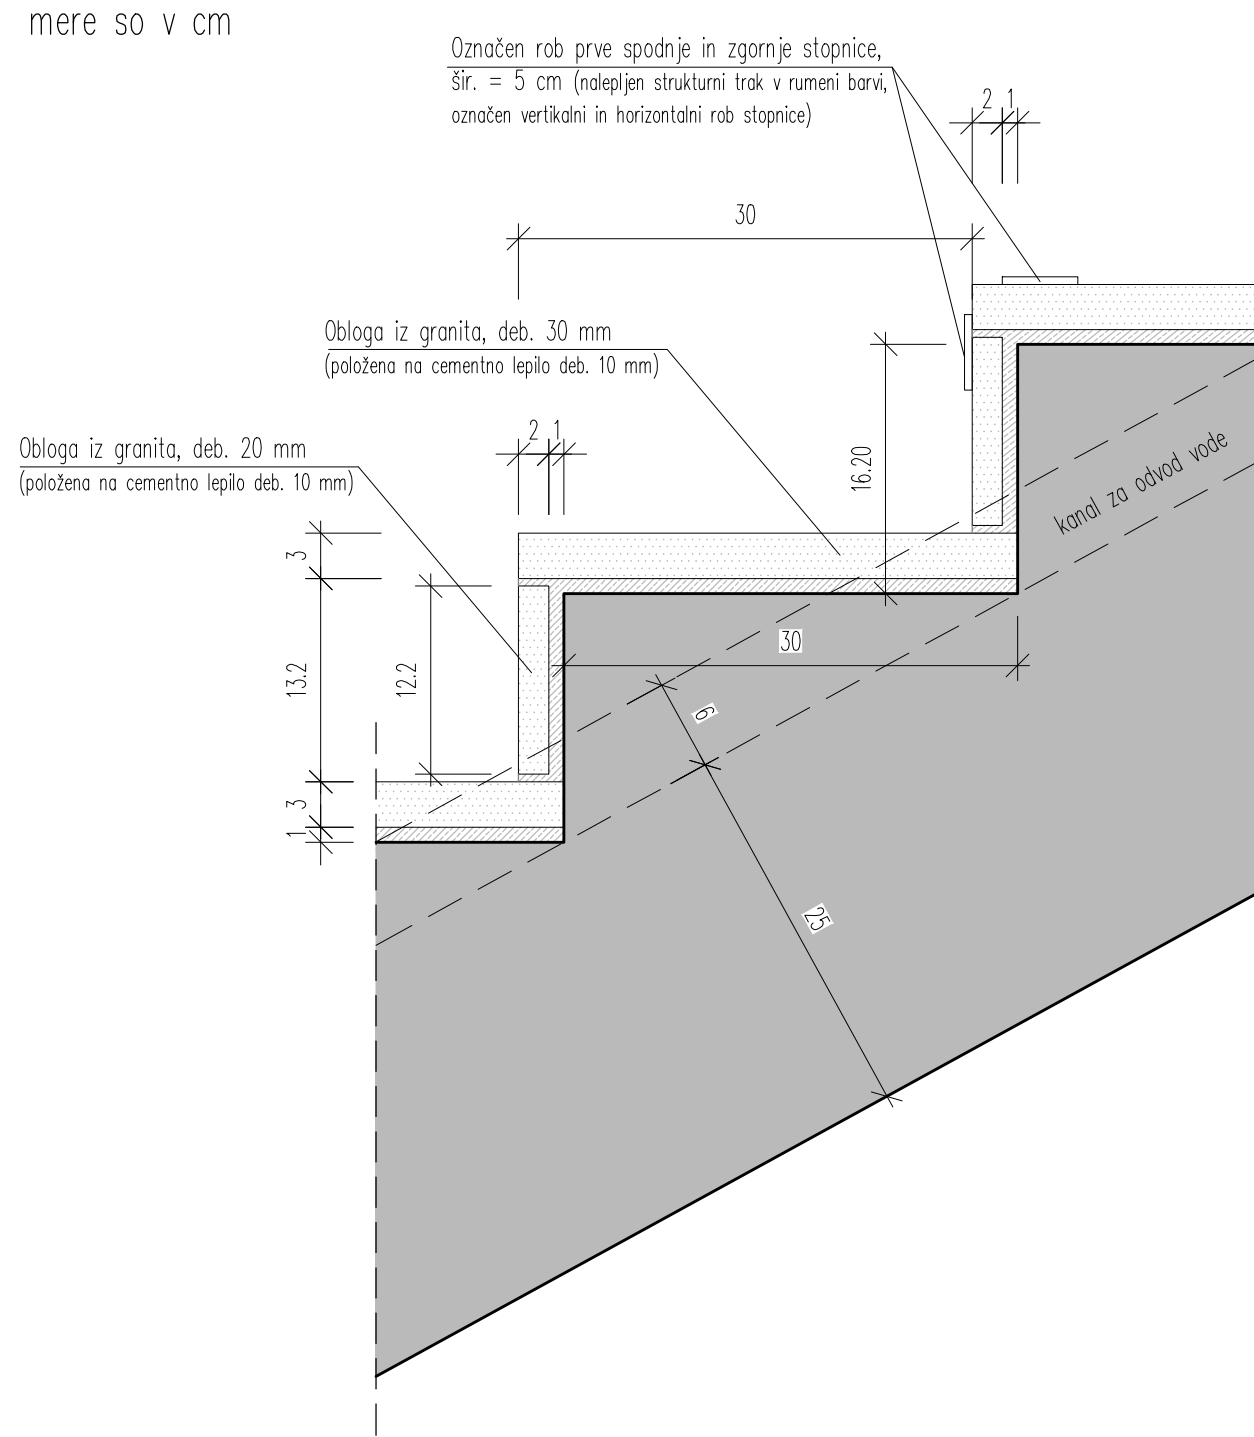

OPOMBE:

- Kovinska nadstrešnica podhoda, stopnišča, oprema podhoda in nosilna konstrukcija dvigala je izdelana v načrtu št. 6604_1/1 Podhod in nadstreški ter 104/21_2/2 Jeklena nadstreška na postaji Šentjur pri Celju
- Razsvetljavo in ozemljitev podhoda ter stopnišč je izdelana v načrtu št. 8514/R_3/2 Zunanjo razsvetljavo

PREREZ B-B M1:25

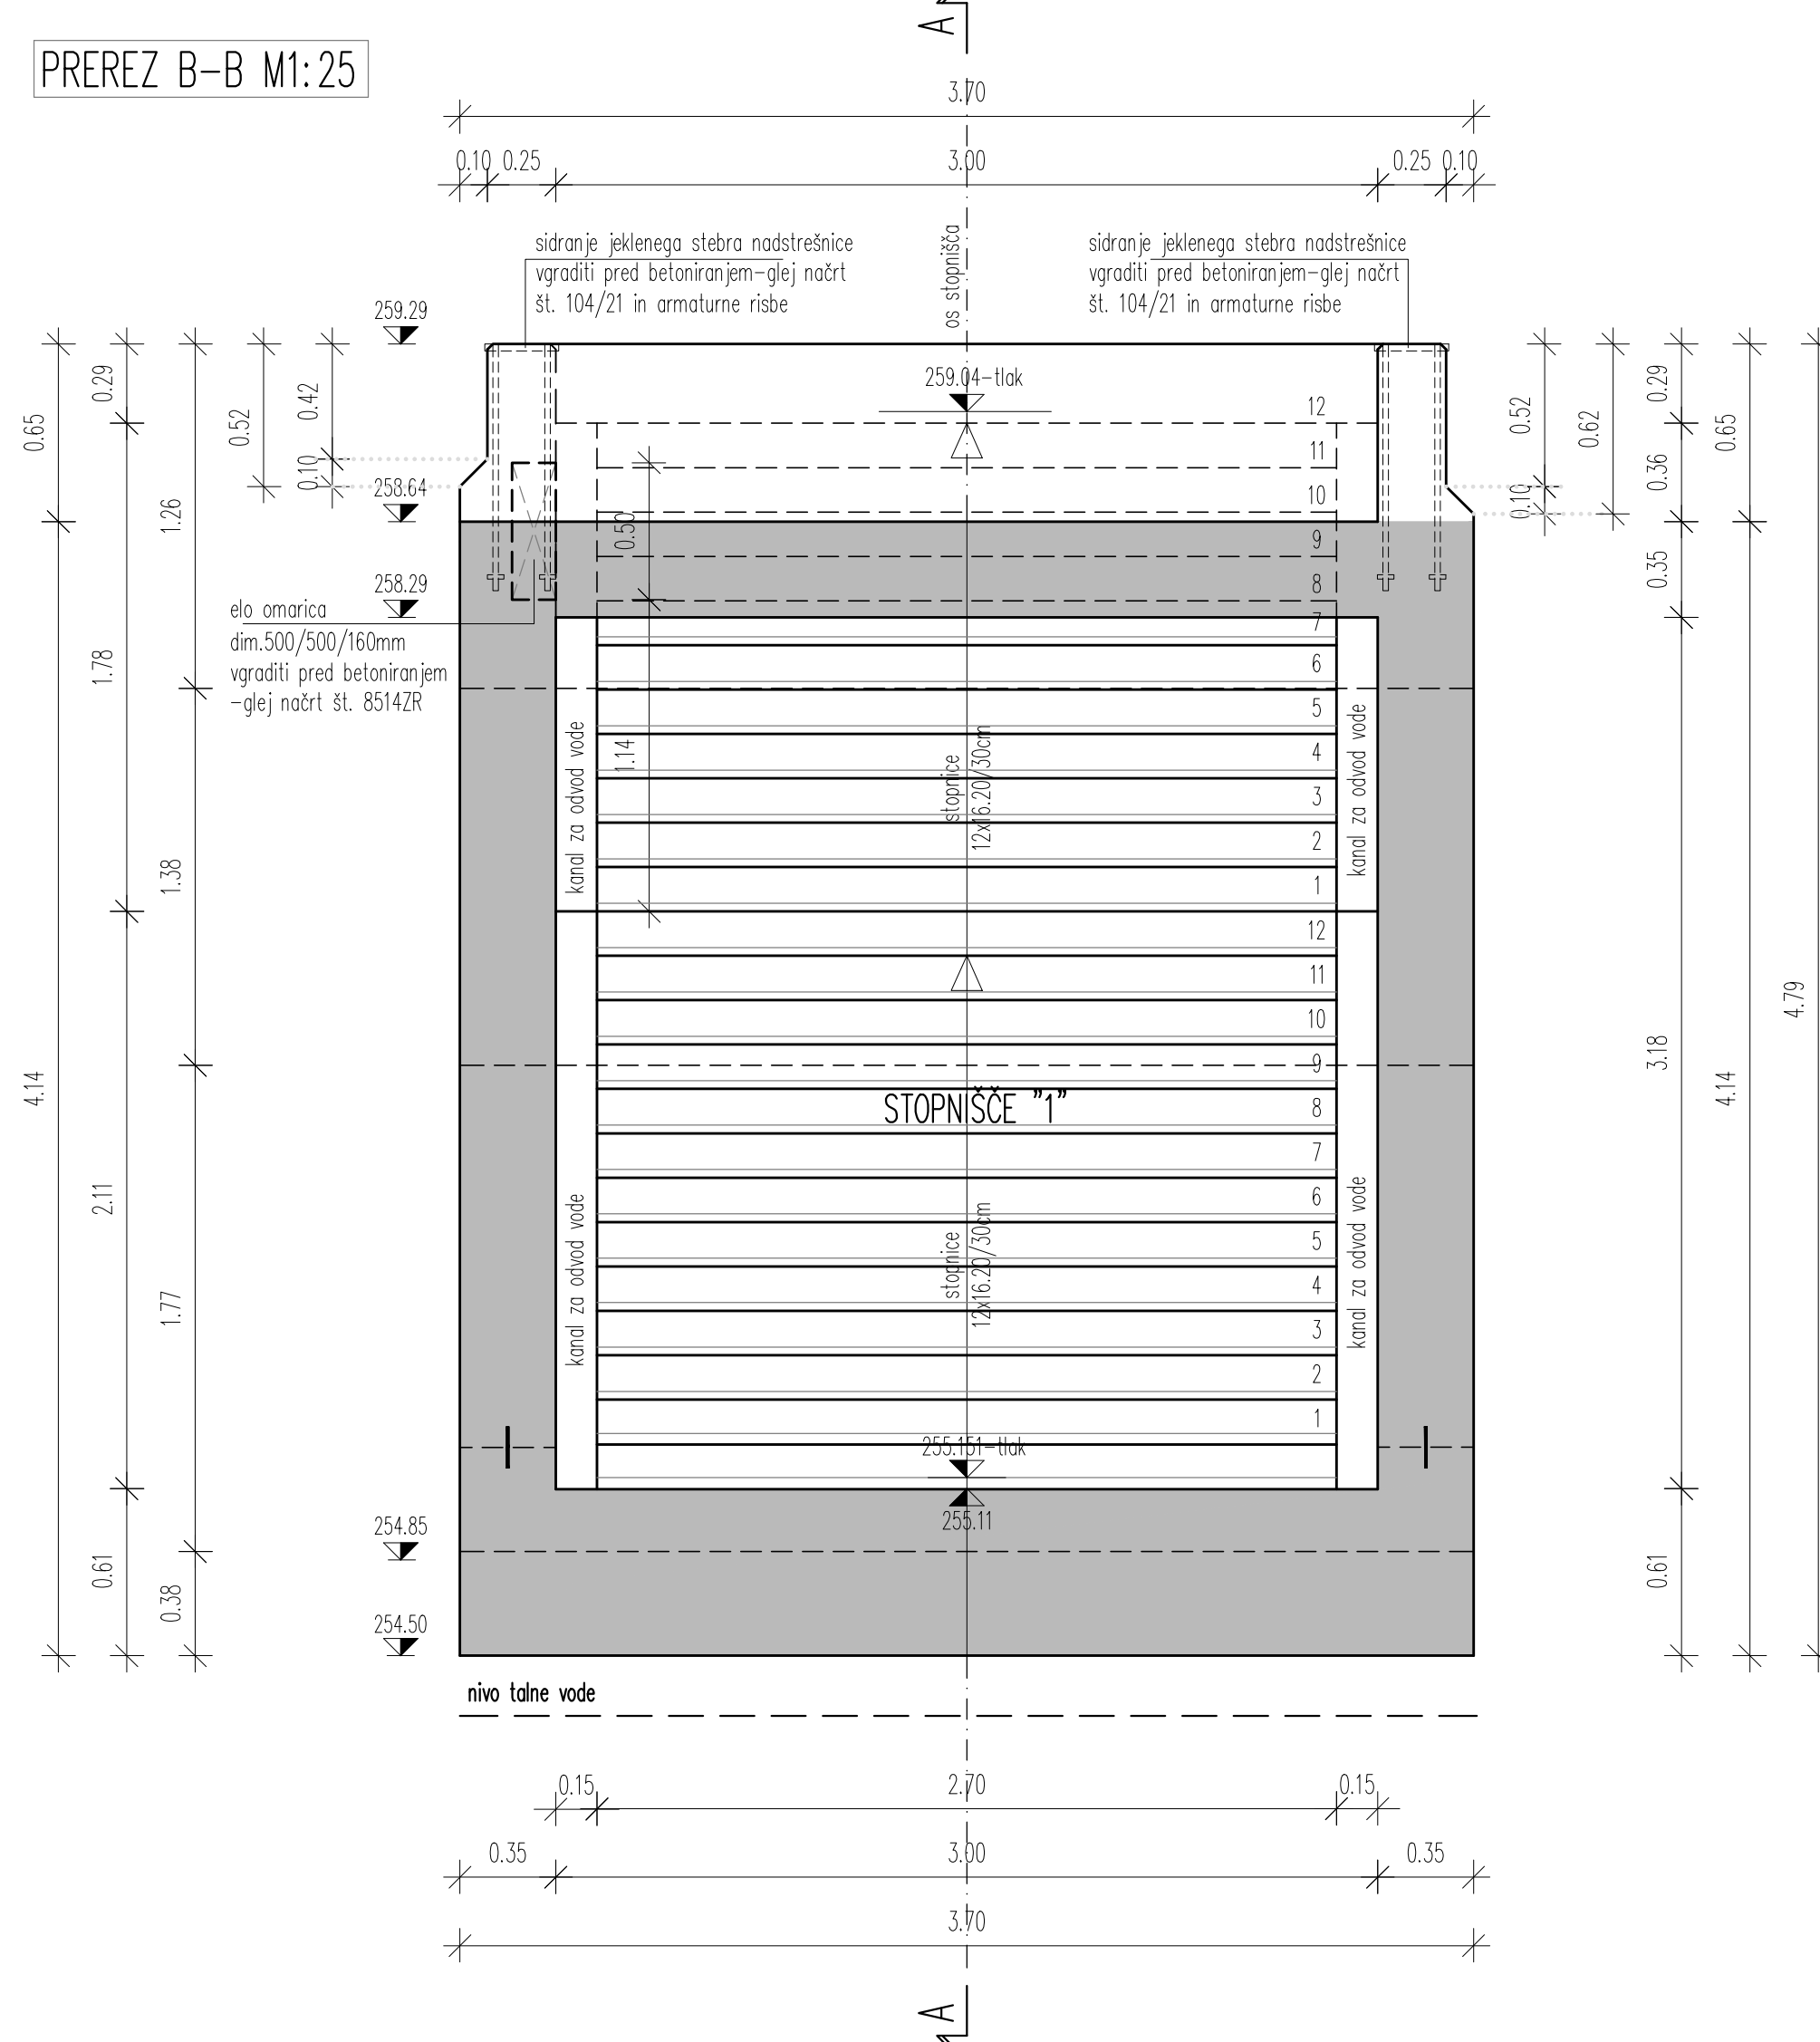

KVALITETE BETONOV:

KONSTRUKCIJSKI ELEMENT	BETON
PODLOŽNI BETON	C12/15
OKVIRNA KONSTRUKCIJA	C30/37, XC4, XF3 (vodotesni beton PV-II)
DVIGALNI JAŠEK	C30/37, XC4, XF3 (vodotesni beton PV-II)
STOPNIŠČE	C30/37, XC4, XF3 (vodotesni beton PV-II)

ARMATURA B 500 B

ZAŠČITNE PLASTI BETONA:

zasute površine	5,0 cm
ostala konstrukcija	4,5 cm

POGOJI ZA IZVEDBO HIDROIZOLACIJE ZASUTIH POVRŠIN:

vodotesen beton (PV-II)
omejitve razpok na 0,20 mm
tesnilni trakovi v delovnih regah

VSE VIDNE OSTRE BETONSKE ROBOVE POSNETI S TRIKOTNO LETVICO 2/2cm oz. 3/3cm


OPAŽNA RISBA-STOPNIŠČE 1 TLORIS, PREREZA M 1:25

DATUM	OPIS SPREMEMBE	POBIS
maj 2021	dopolnjeno po pregledu	

PROJEKTANT	PROJEKT ZA ŽELEZNIŠKO INFRASTRUKTURO MOTIČKA 11 1236 TRON TEL/FAX 01/62 35 55	PROJEKTANT NAČRTA	IZVEDBENI NAČRT
INVESTOR	RS Ministrstvo za infrastrukturo Direkcija RS za infrastrukturo Tržaška cesta 19, 1000 Ljubljana	PROJEKTANT	J. RASPOR, u.d.i.g.
OBJEKT	Umestitev podhoda na železniški postaji Šentjur	PROJEKCIJSKI NAČRT	S. HRIBAR PUREBER, u.d.i.g. G-3409
NAČRT	2/1 Načrt podhoda	DATE	marec 2021
RISBA	OPAŽNA RISBA - STOPNIŠČE 1, TLORIS, PREREZA	MEŠLO	1:25
ZG3000	0260.00	007.2164	G.261


STOPNIŠČE 2

TLORIS M1:25

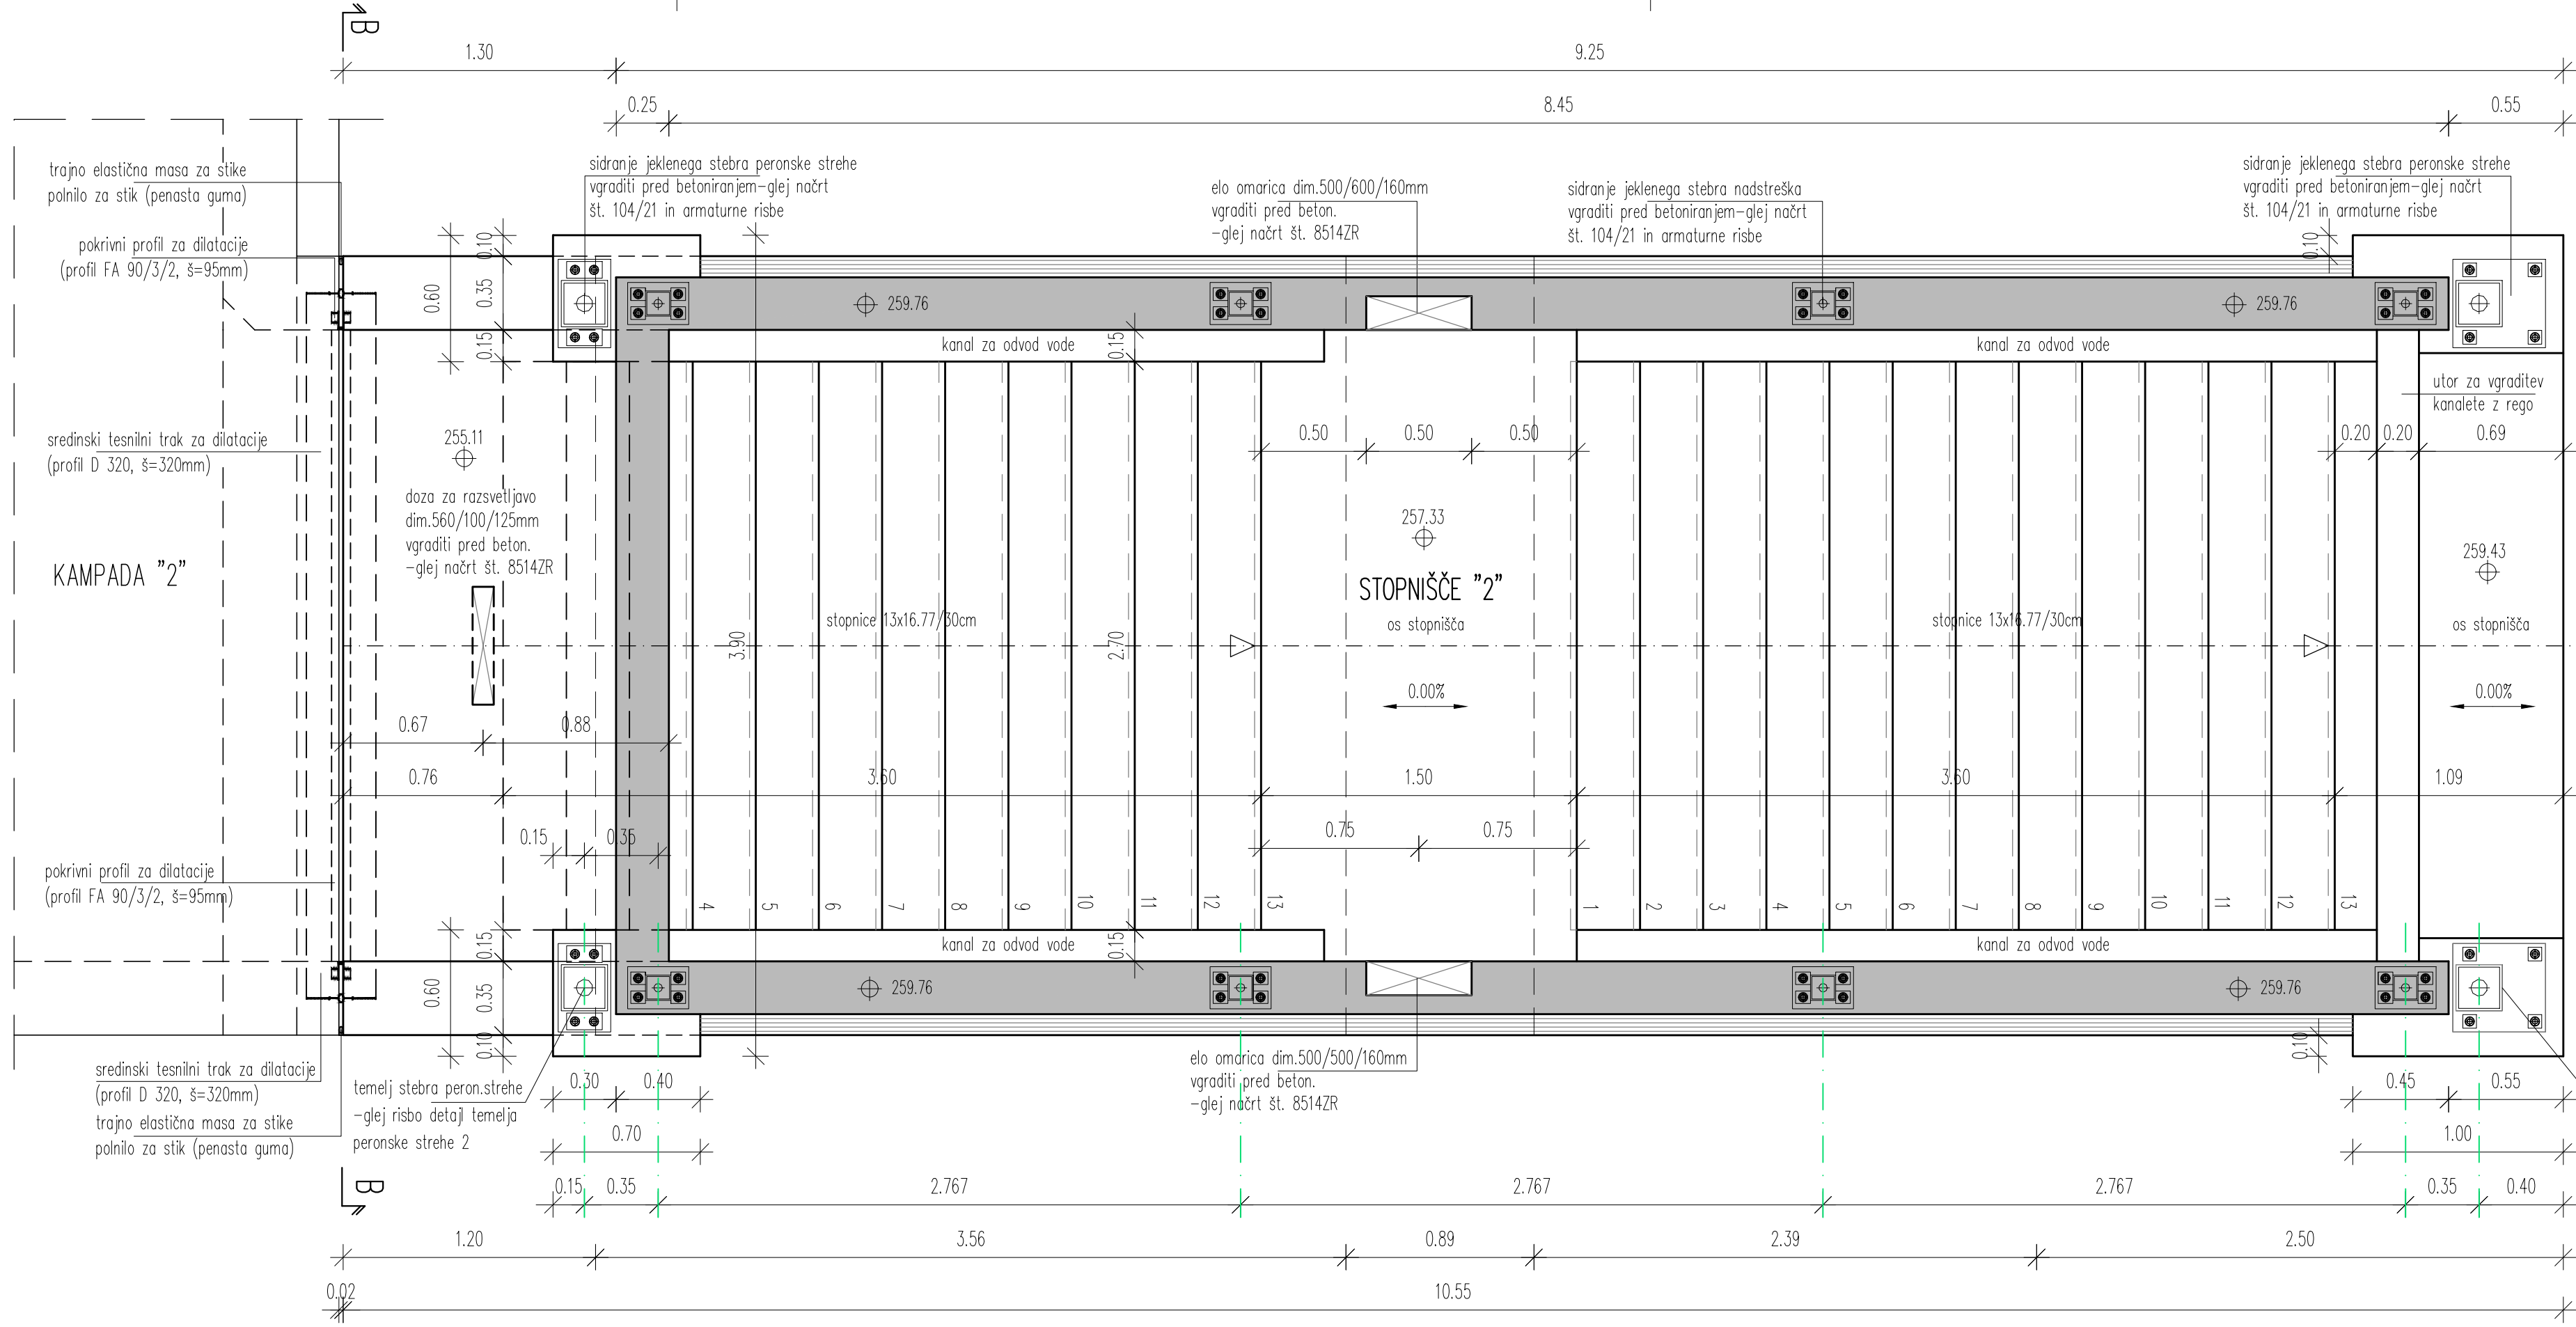


DETALJ "1" M 1:10

mere so v cm

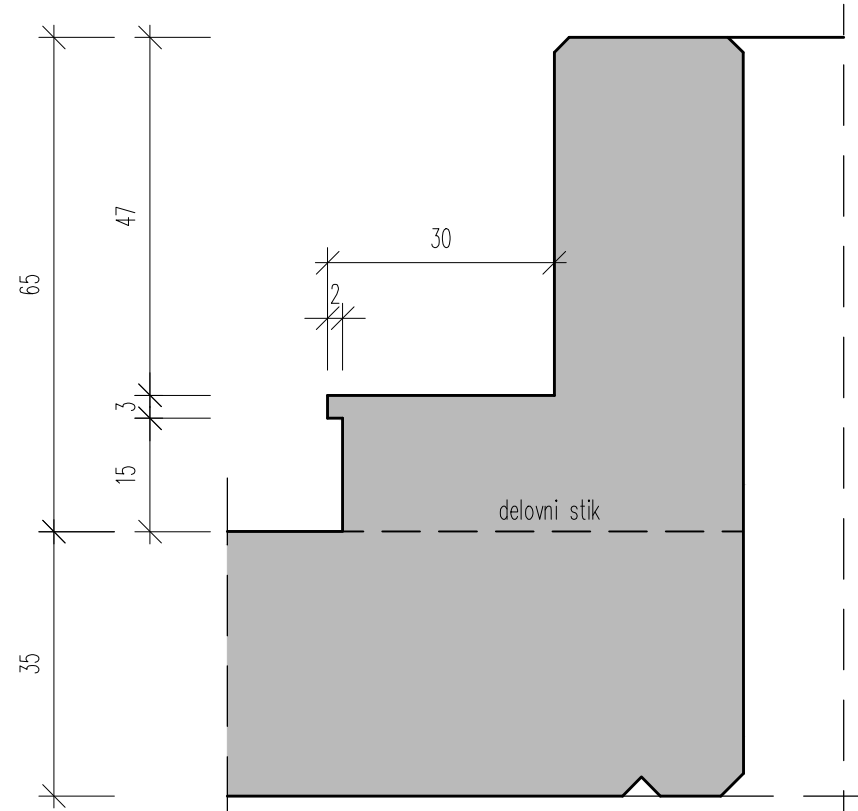

DETALJ "2" M 1:5




mere so v cm

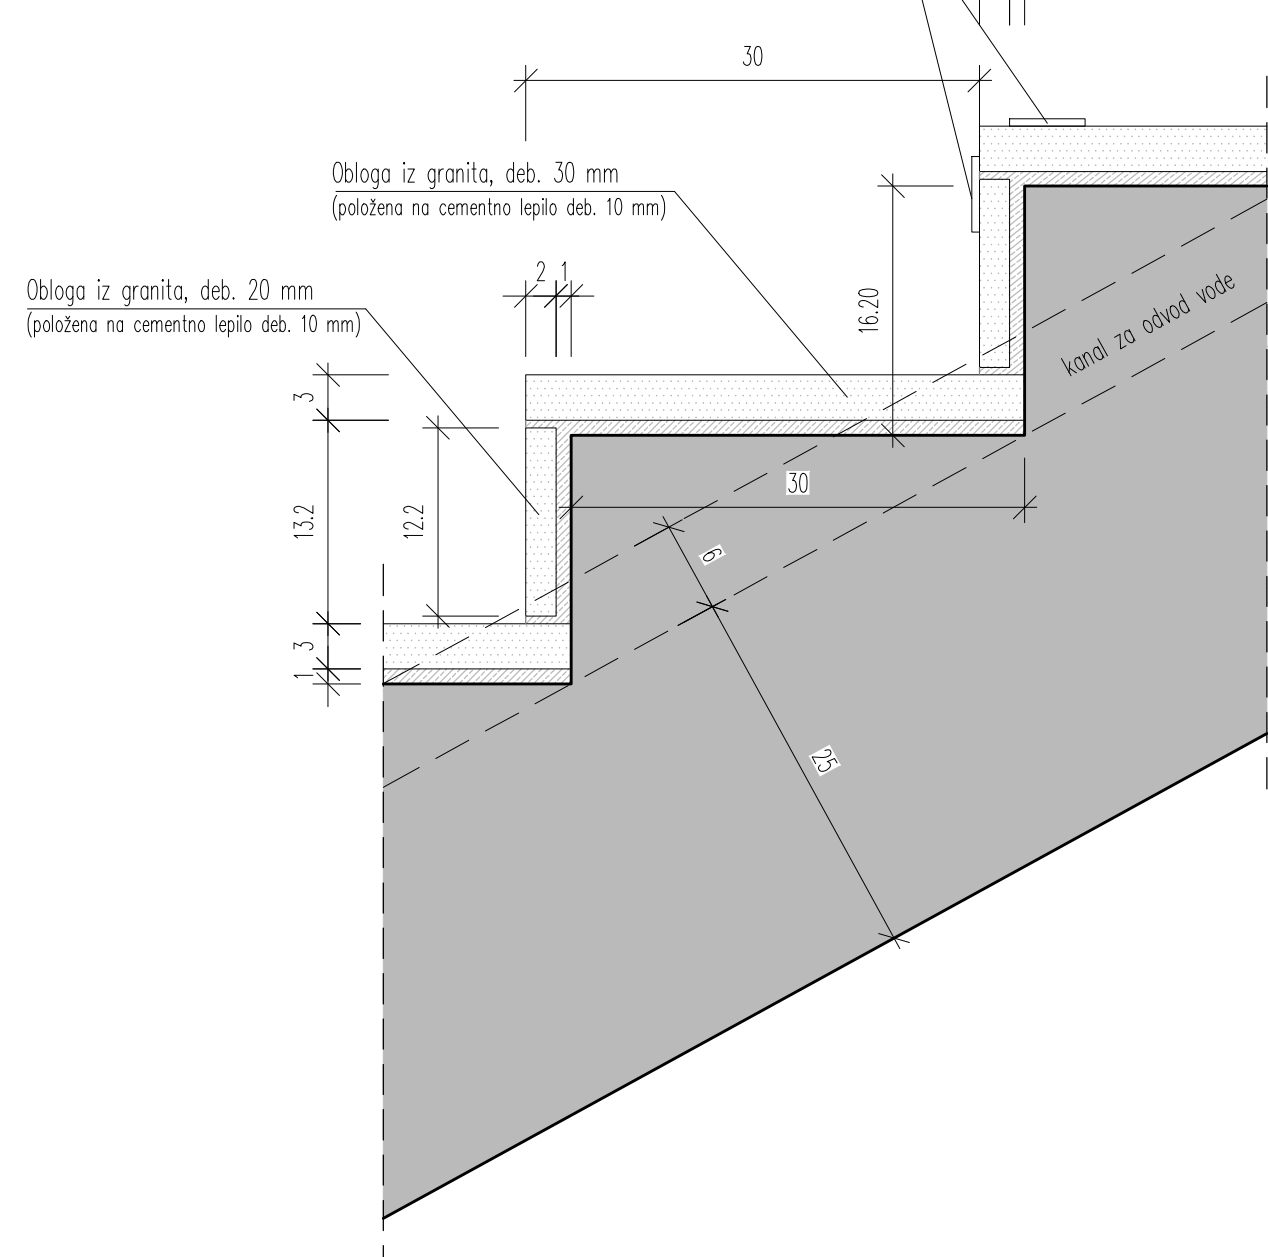

OPOMBE:

- Kovinska nadstrešnica podhoda, stopnišča, oprema podhoda in nosilna konstrukcija dvigala je izdelana v načrtu št. 6604_1/1 Podhod in nadstreški ter 104/21_2/2 Jeklena nadstreška na postaji Šentjur pri Celju
- Razsvetljava in ozemljitev podhoda ter stopnišč je izdelana v načrtu št. 8514ZR_3/2 Zunanje razsvetljave

PREREZ A-A M1:25

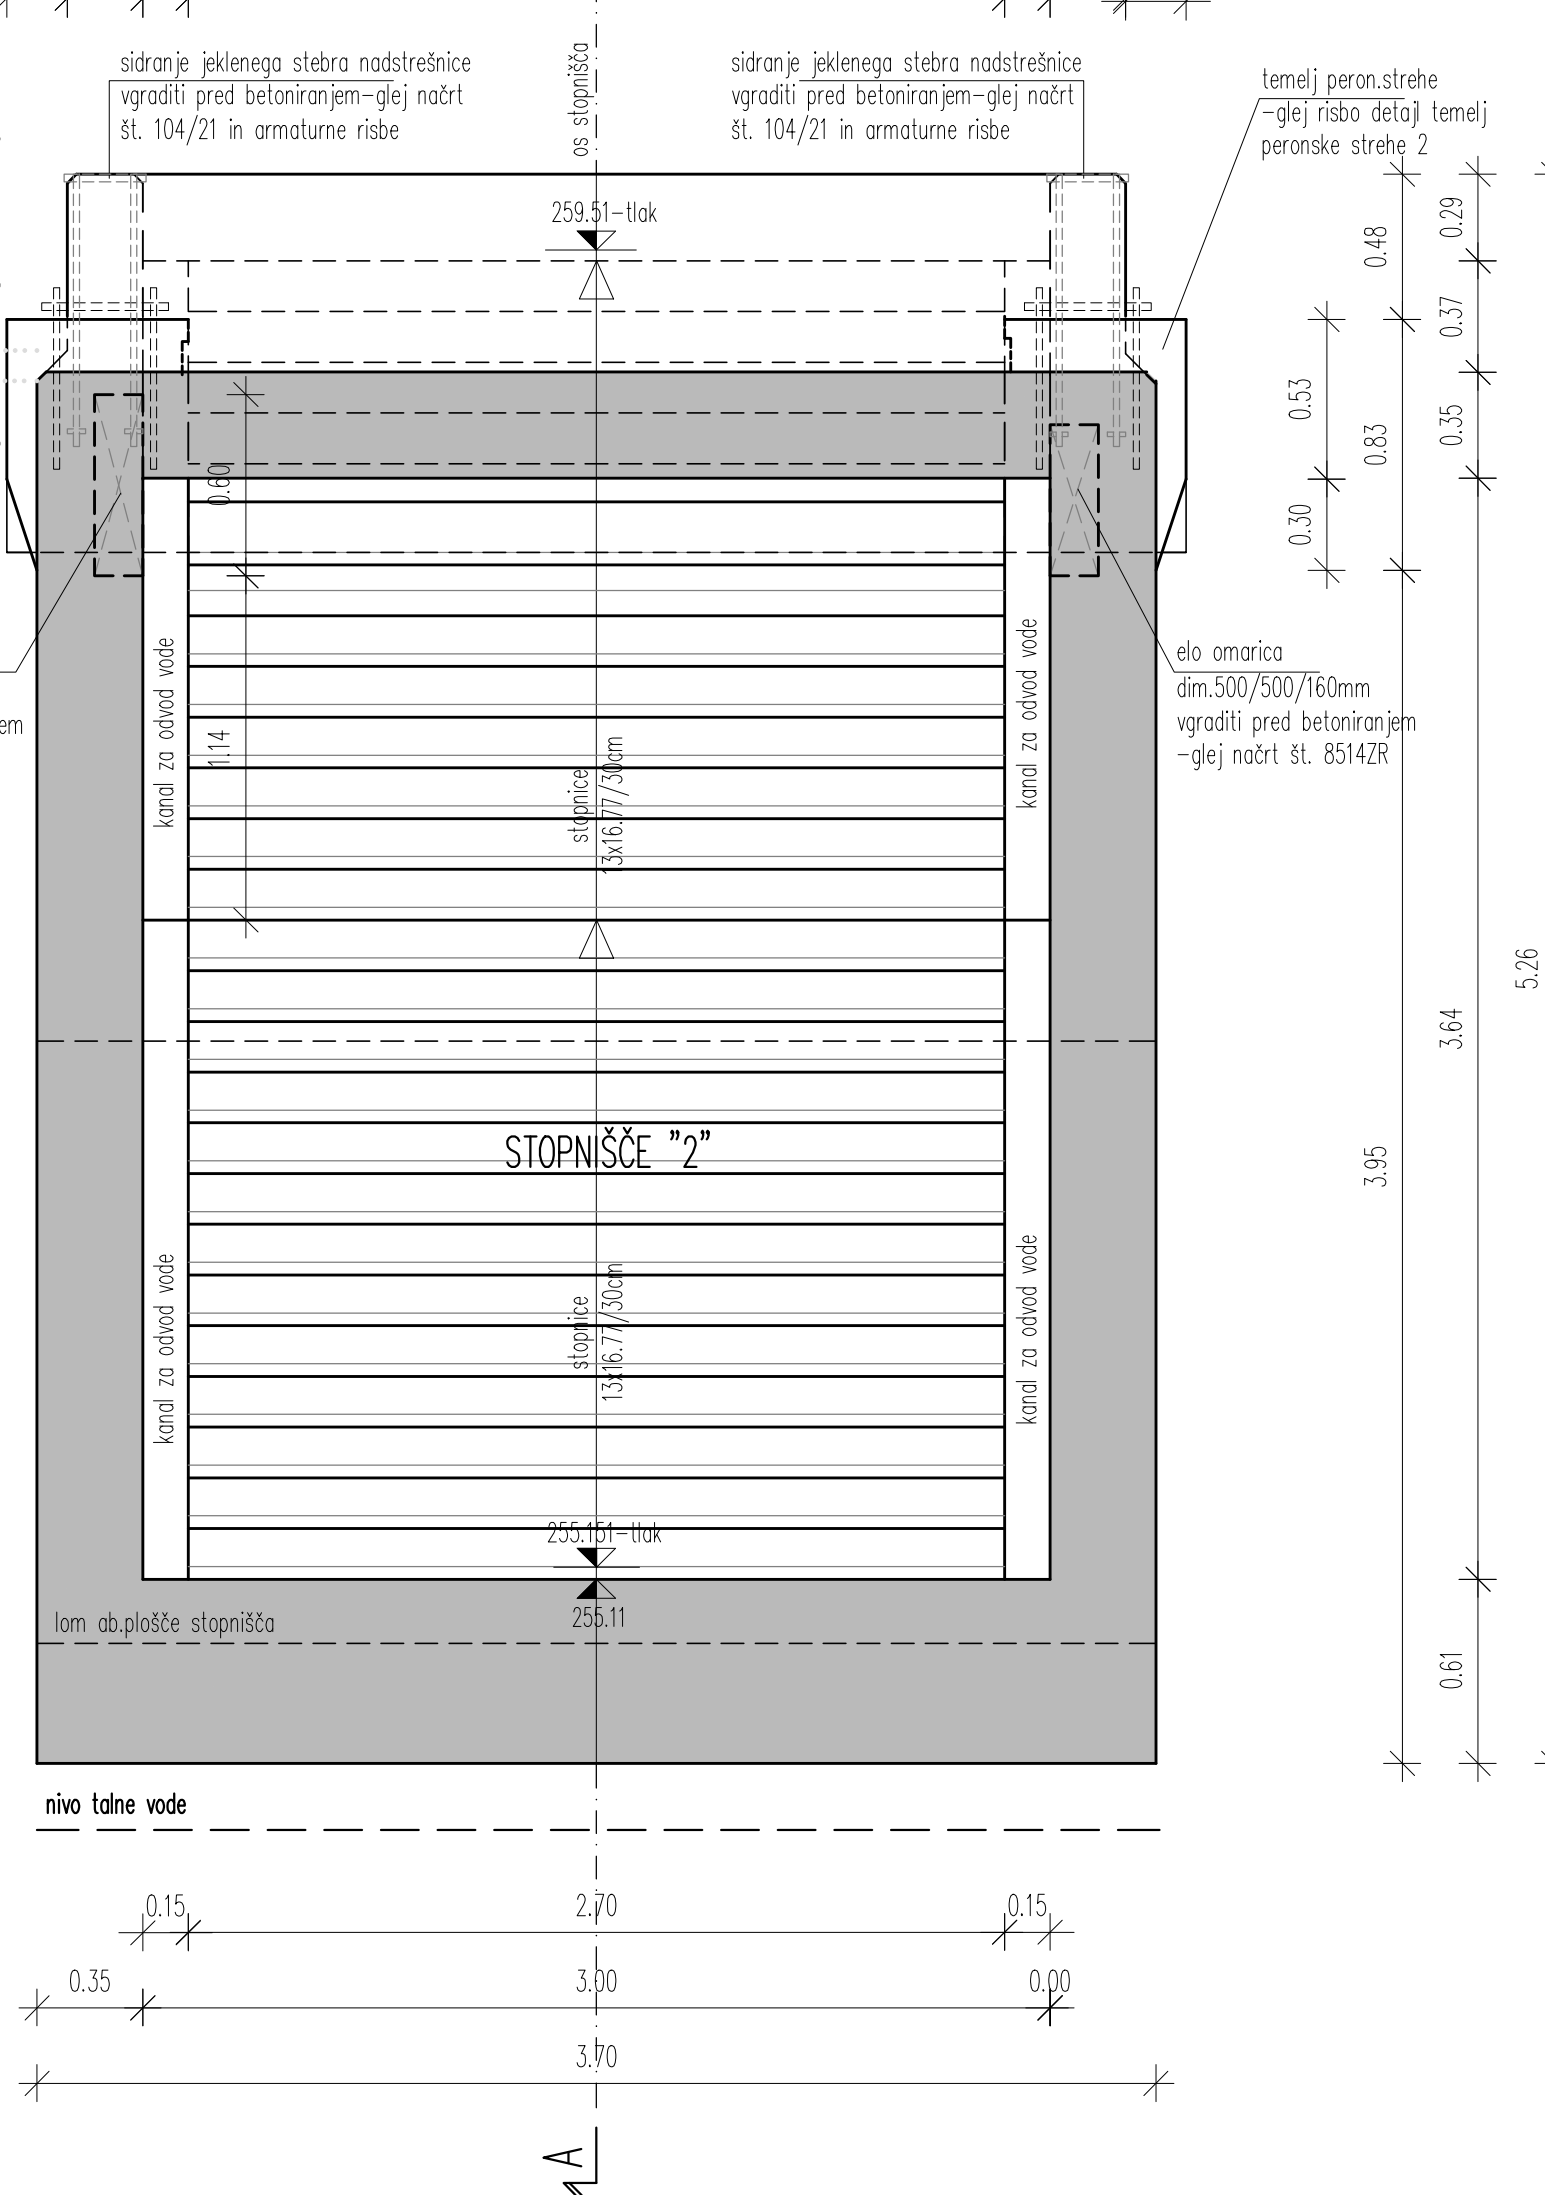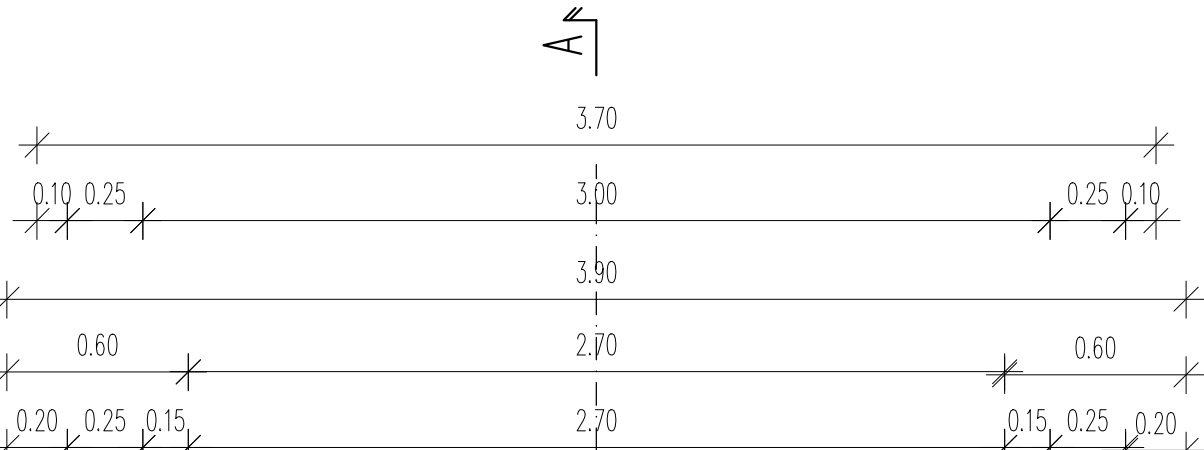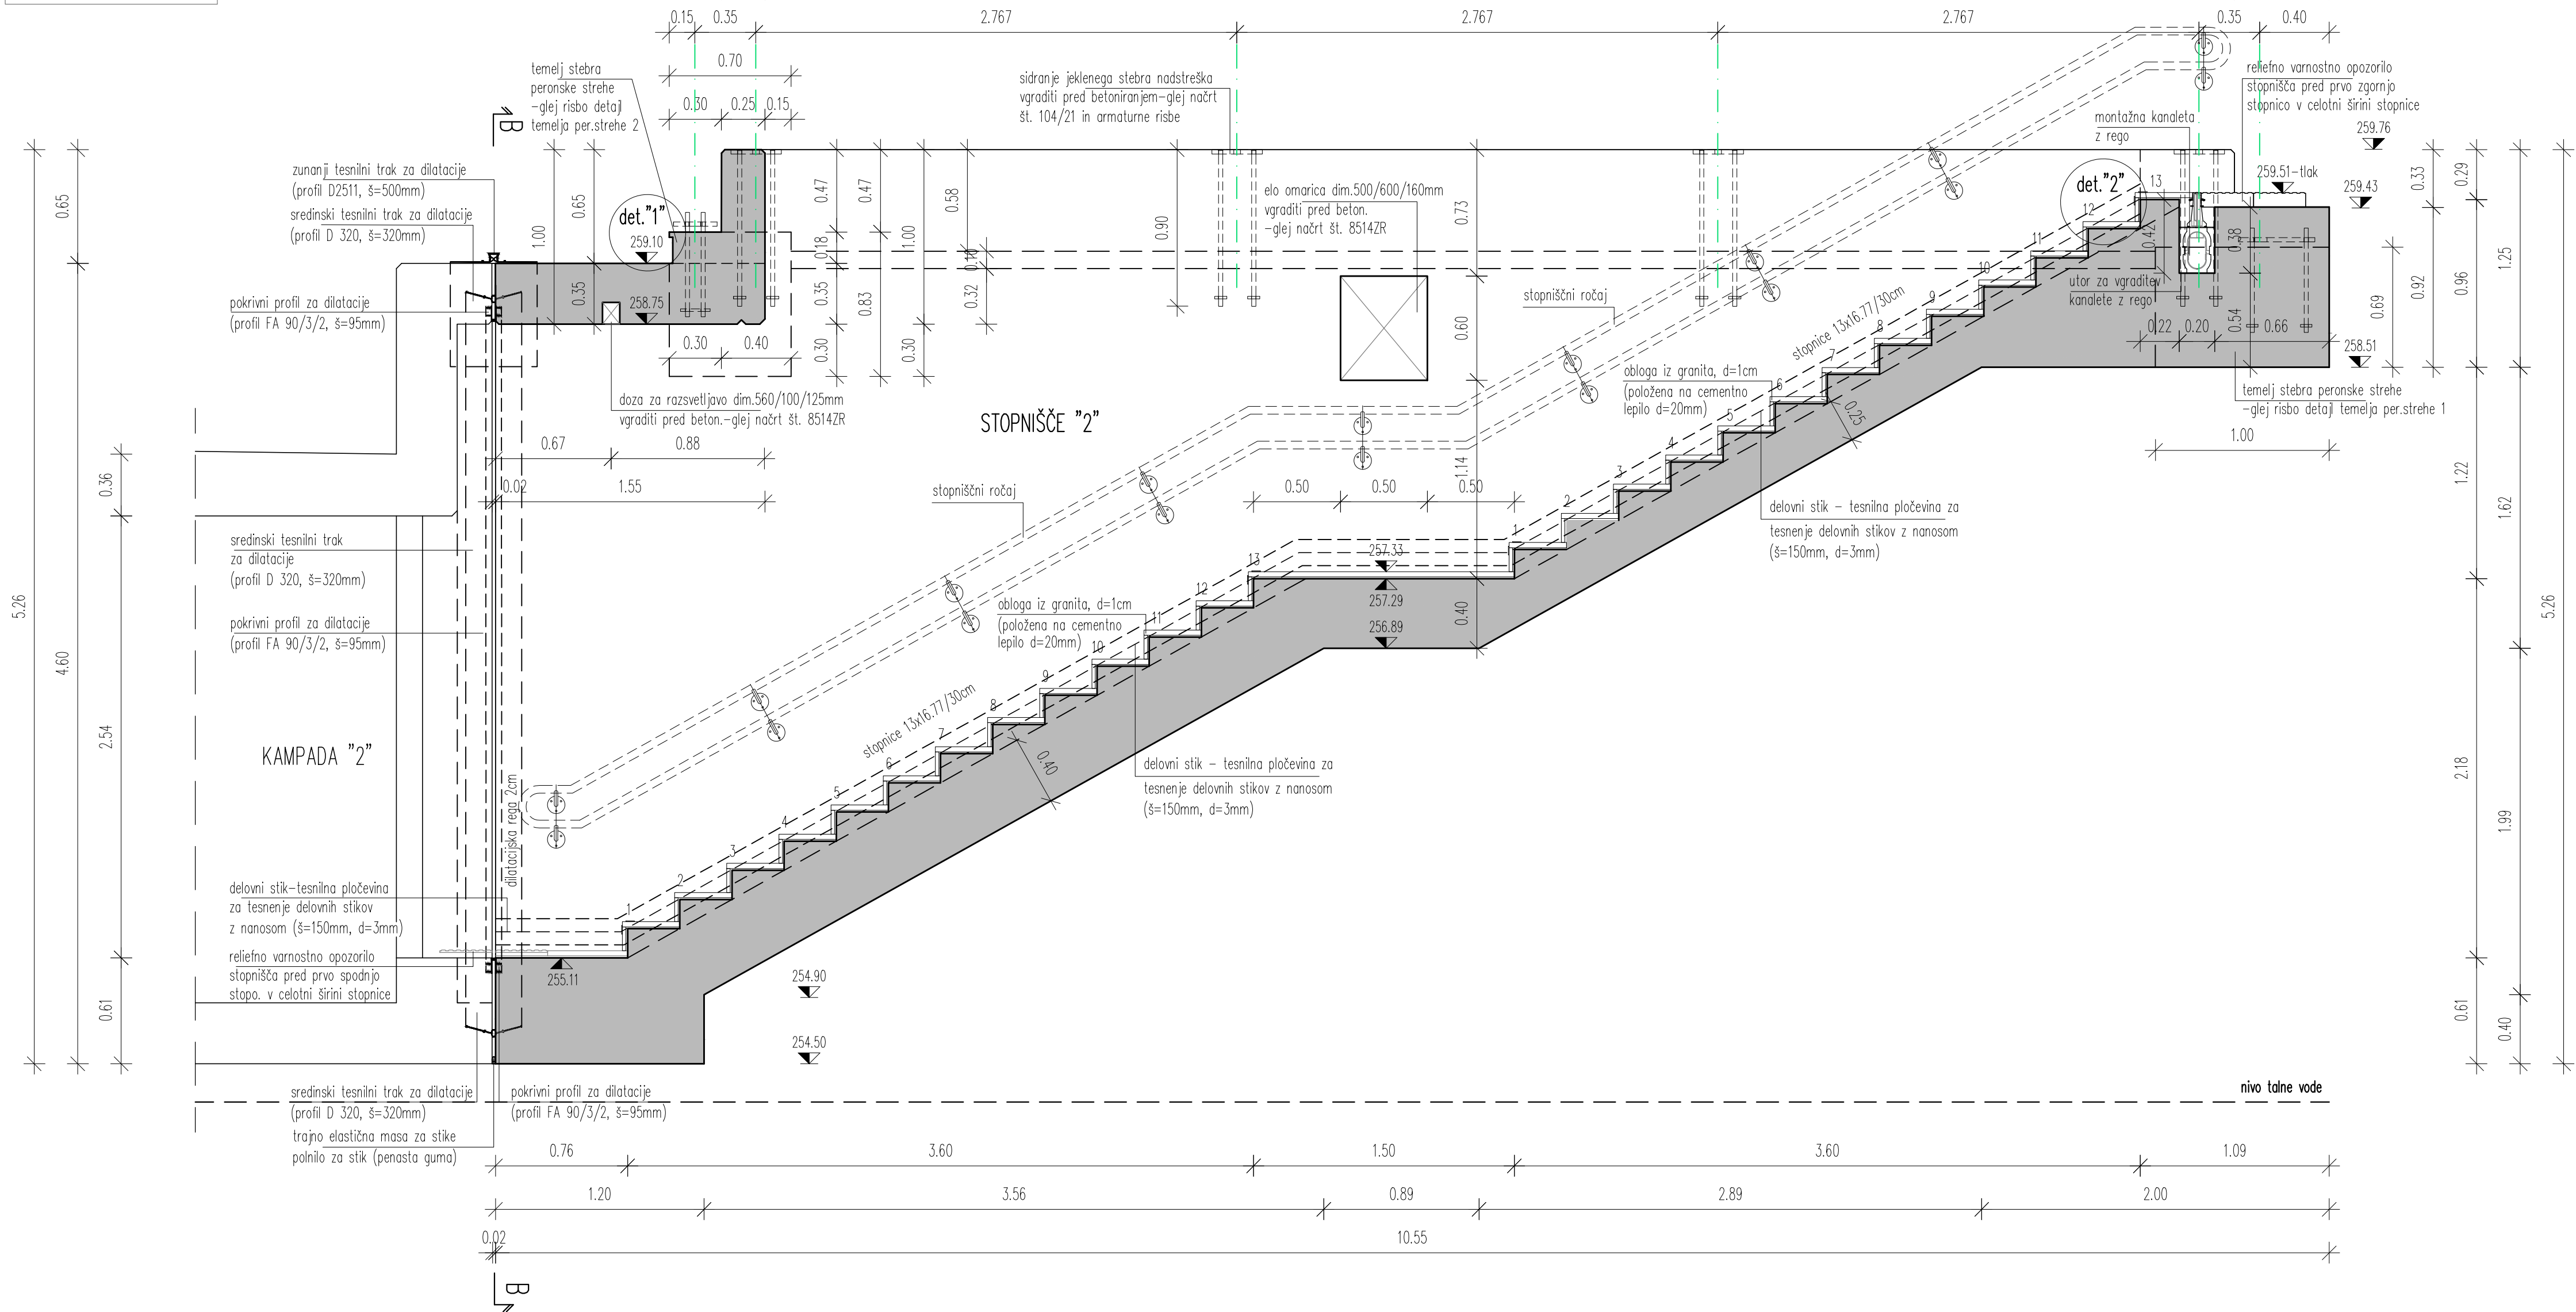

KVALITETE BETONOV:

KONSTRUKCIJSKI ELEMENT	BETON
PODLOŽNI BETON	C12/15
OKVIRNA KONSTRUKCIJA	C30/37, XC4, XF3 (vodotesni beton PV-II)
DVIGALNI JAŠEK	C30/37, XC4, XF3 (vodotesni beton PV-II)
STOPNIŠČE	C30/37, XC4, XF3 (vodotesni beton PV-II)

ARMATURA B 500 B

ZAŠČITNE PLASTI BETONA:

zasute površine	5,0 cm
ostala konstrukcija	4,5 cm

POGOJI ZA IZVEDBO HIDROIZOLACIJE ZASUTIH POVRŠIN:

vodotesen beton (PV-II)
omejitven razpok na 0,20 mm
tesnilni trakovi v delovnih regah

VSE VIDNE OSTRE BETONSKE ROBOVE POSNETI S TRIKOTNO LETVICO 2/2cm oz. 3/3cm

OPAŽNA RISBA-STOPNIŠČE 2
TLORIS, PREREZA


M 1:25

DATUM	OPIS SPREMEMBE	POBIS
maj 2021	dopolnjeno po pregledu	

PROJEKTANT	PROJEKT ZA ŽELEZNIŠKO PODZEMELJE ZA D.O.O. MOLITICA, 1112306 TRČEK, TEL/FAX: 01/842 33 55	PROJEKTANT NAČRTA	IZVEDBENI NAČRT
INVESTITOR	RS Ministrstvo za infrastrukturo Direkcija RS za infrastrukturo Tržaška cesta 19, 1000 Ljubljana	PROJEKTANT	PROJEKTANT
OBJEKT	Umetitev podhoda na železniški postaji Šentjur	PROJEKTANT	PROJEKTANT
NAČRT	2/1 Načrt podhoda	PROJEKTANT	PROJEKTANT
RISBA	OPAŽNA RISBA - STOPNIŠČE 2, TLORIS, PREREZA	PROJEKTANT	PROJEKTANT
DATUM	marec 2021	PROJEKTANT	PROJEKTANT
METRO	1:25	PROJEKTANT	PROJEKTANT
RISBA ST.	2.8	PROJEKTANT	PROJEKTANT

DETALJ-ZIDEC NAD KAMPADO "1"


TLORIS M1:25

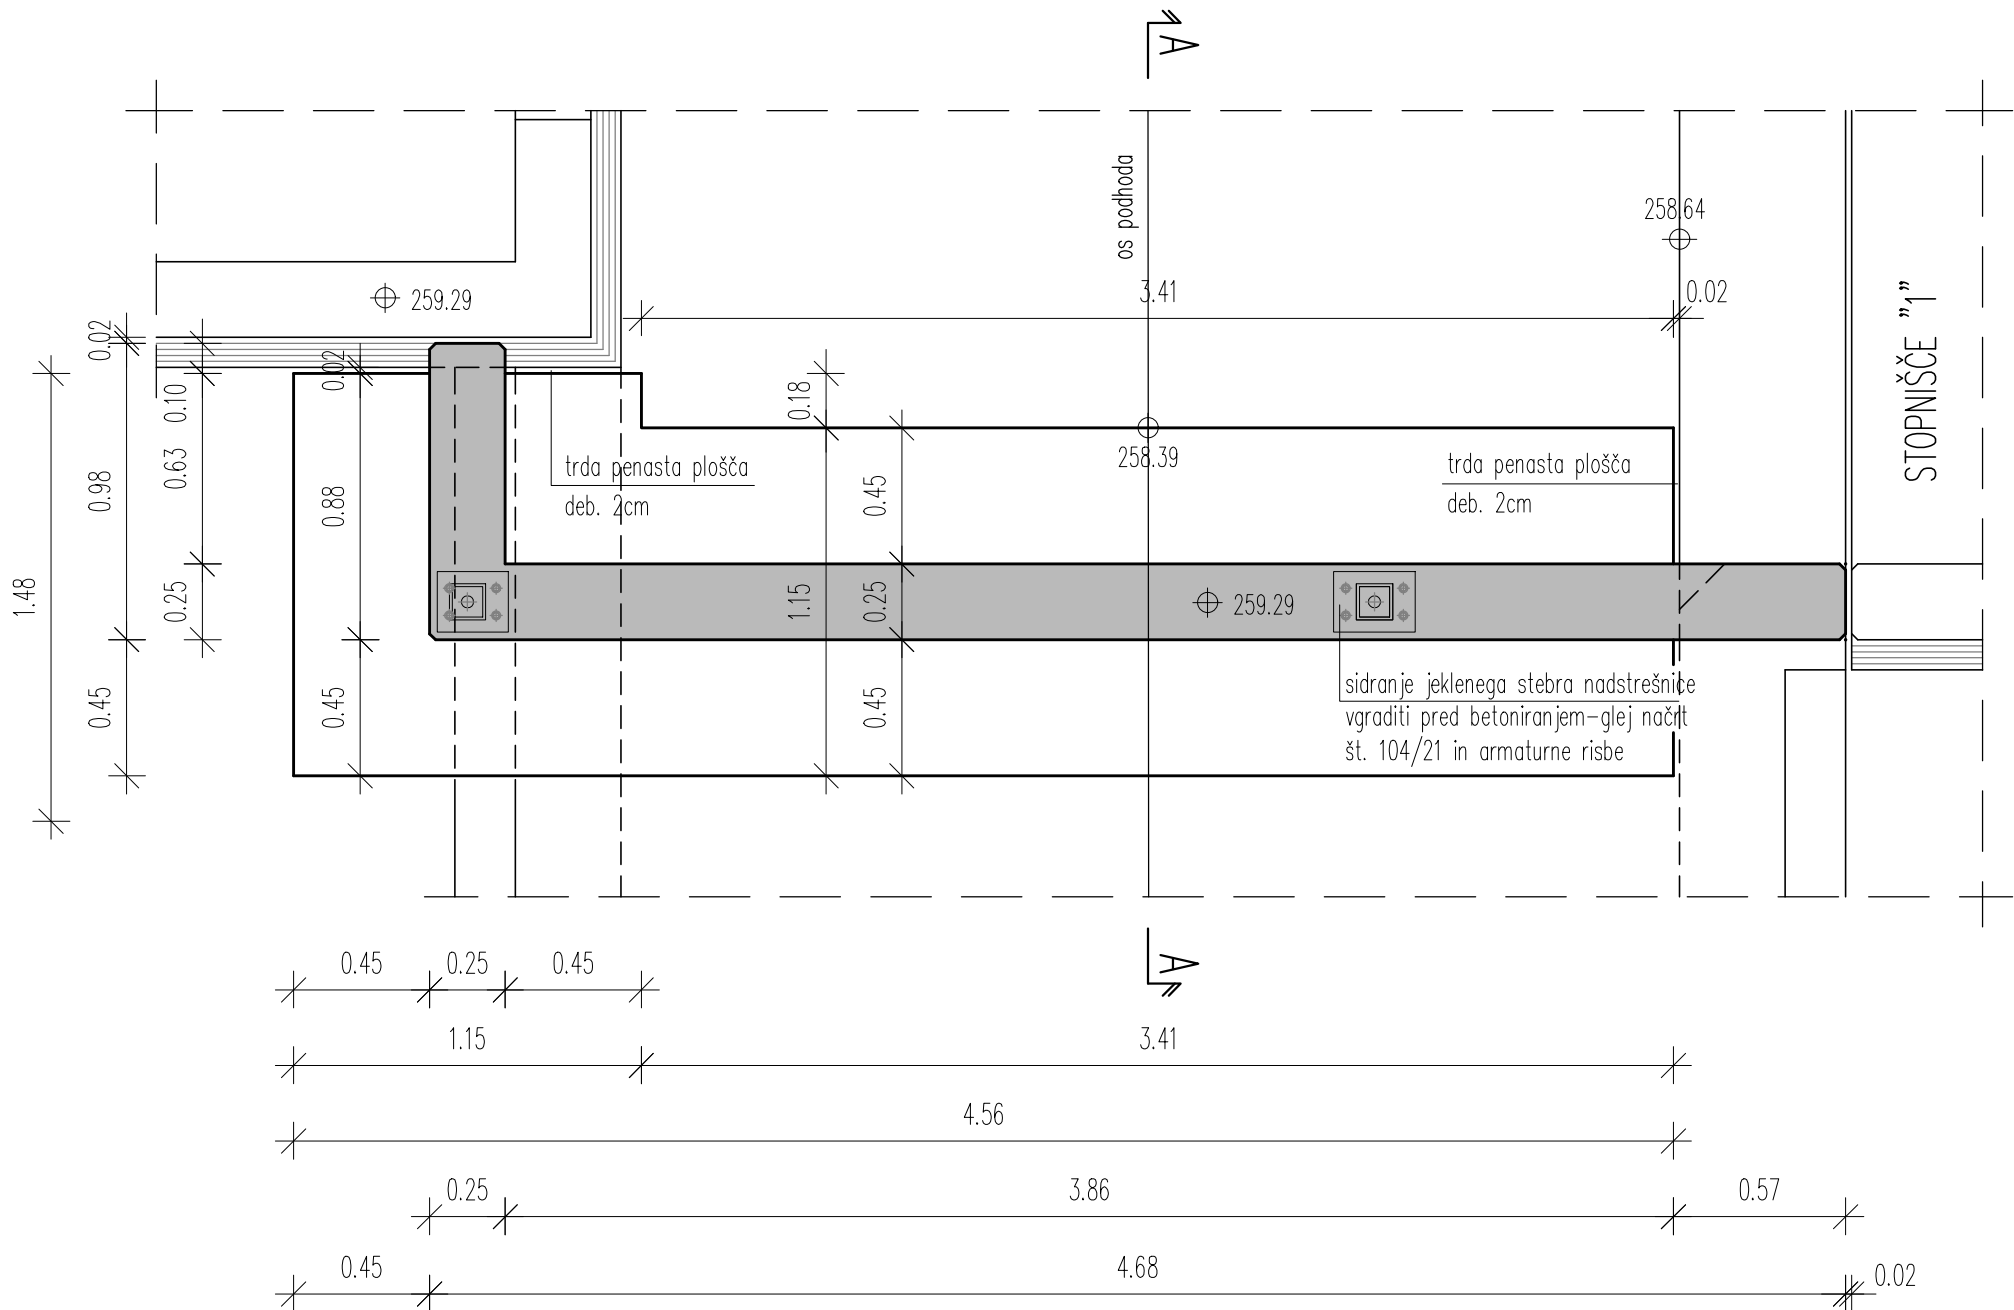

OPOMBE:

- Kovinska nadstrešnica podhoda, stopnišča, oprema podhoda in nosilna konstrukcija dvigala je obdelana v načrtu št. 6604_1/1 Podhod in nadstreški ter 104/21_2/2 Jeklena nadstreška na postaji Šentjur pri Celju
- Razsvetljava in ozemljitev podhoda ter stopnišč je obdelana v načrtu št. 8514ZR_3/2 Zunanja razsvetljava

PREREZ A-A M1:25

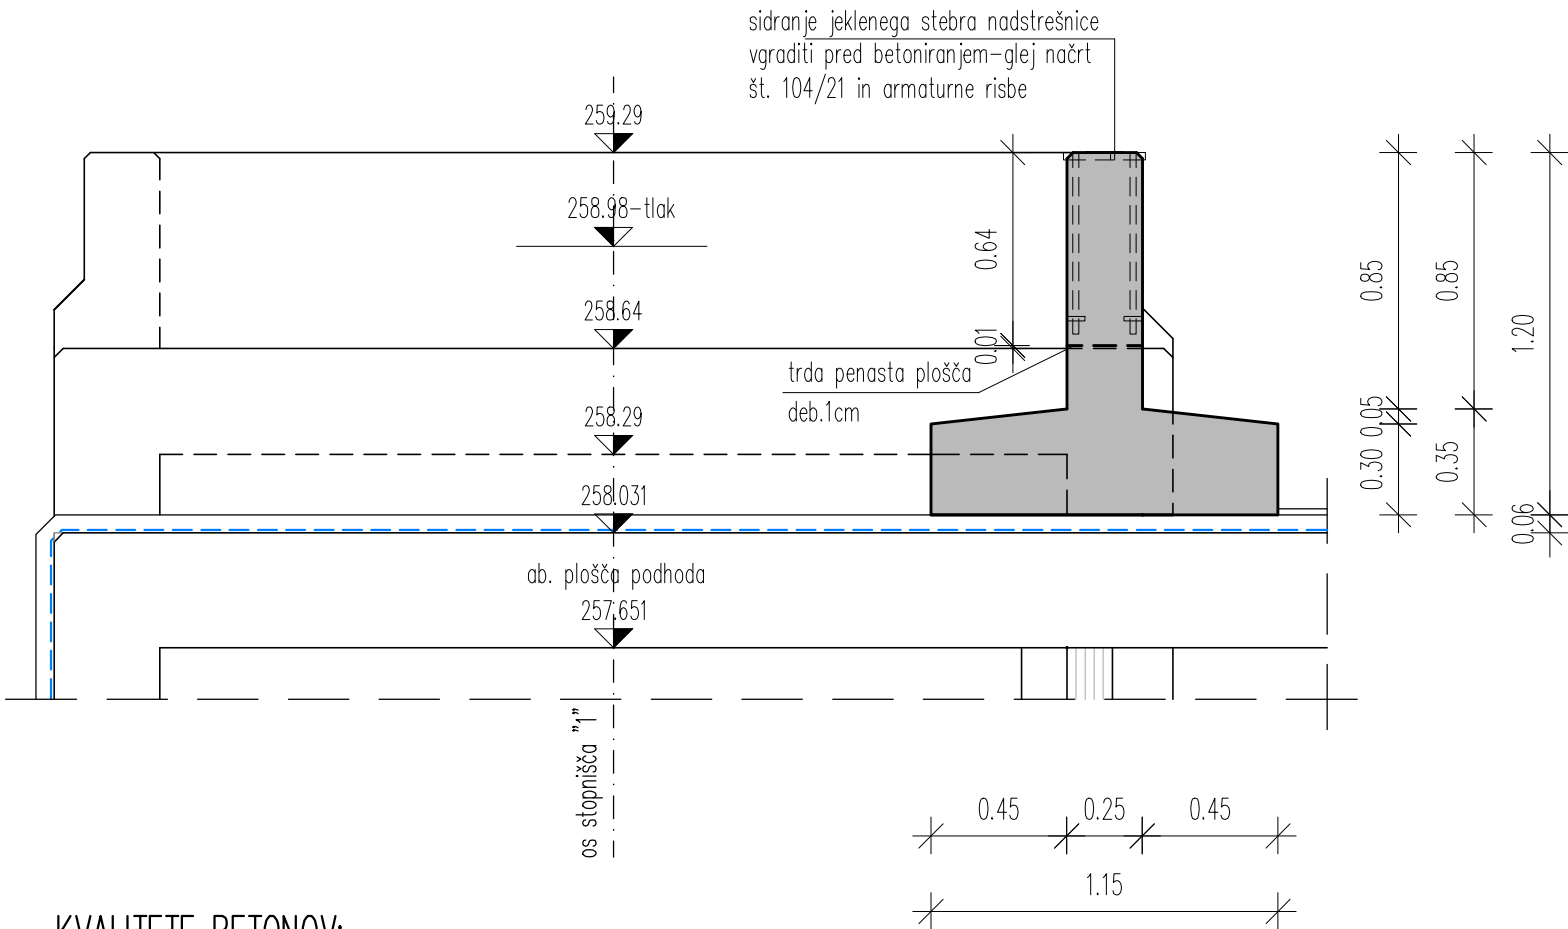

KVALITETE BETONOV:

KONSTRUKCIJSKI ELEMENT	BETON
PODLOŽNI BETON	C12/15
OKVIRNA KONSTRUKCIJA	C30/37, XC4, XF3 (vodotesni beton PV-II)
DVIGALNI JAŠEK	C30/37, XC4, XF3 (vodotesni beton PV-II)
STOPNIŠČE	C30/37, XC4, XF3 (vodotesni beton PV-II)

ARMATURA B 500 B

ZAŠČITNE PLASTI BETONA:

zasute površine 5,0 cm
ostala konstrukcija 4,5 cm

POGOJI ZA IZVEDBO HIDROIZOLACIJE ZASUTIH POVRŠIN:

vodotesen beton (PV-II)
omejitev razpok na 0,20 mm
tesnilni trakovi v delovnih regah

VSE VIDNE OSTRE BETONSKE ROBOVE POSNETI S TRIKOTNO LETVICO 2/2cm oz. 3/3cm

DETALJ-ZIDEC
NAD KAMPADO "1"
M 1:25


DATUM	OPIS SPREMEMBE	PODPIS
maj 2021	dopolnjeno po pregledu	

PROJEKTANT	PODJETJE ZA ŽELEZNIŠKI INŽENIRING, D.O.O. MOTNIČKA 11 1236 TRZIN TEL/FAX 01/562 35 55	PROJEKTANT NAČRTA	sž - projektivno podjetje ljubljana, d.d. projektiranje, inženiring, svetovanje Ukmarjeva ulica 6, SI - 1000 Ljubljana tel.: 01 300 76 00, fax.: 01 300 76 96
INVESTITOR	RS Ministrstvo za infrastrukturo Direkcija RS za infrastrukturo Tržaška cesta 19, 1000 Ljubljana	FAZA	IZVEDBENI NAČRT
OBJEKT	Umestitev podhoda na železniški postaji Šentjur	PROJEKT ŠT.	NAČRT ŠT.
		8514	6604_2/1
		VODJA PROJEKTA	ID. ŠT.
		J. RASPOR, u.d.i.g.	G-4076
		POOBlašČENI INŽENIR	ID. ŠT.
		S. HRIBAR PUREBER, u.d.i.g. G-3409	
		OBDELAL	ID. ŠT.
		S. EČIMOVIČ SELAK, gr.teh,d.i.geod.	
NAČRT	2/1 Načrt podhoda	DATUM	marec 2021
RISBA	DETALJ - ZIDEC NAD KAMPADO "1"	MERILO	1:25
		RISBA ŠT.	2.9

ZG3000 0260.00 007.2164 G.251

DETAJL-INTEGRIRANI TEMELJ STEBRA NADSTREŠKA

TLORIS M1:15

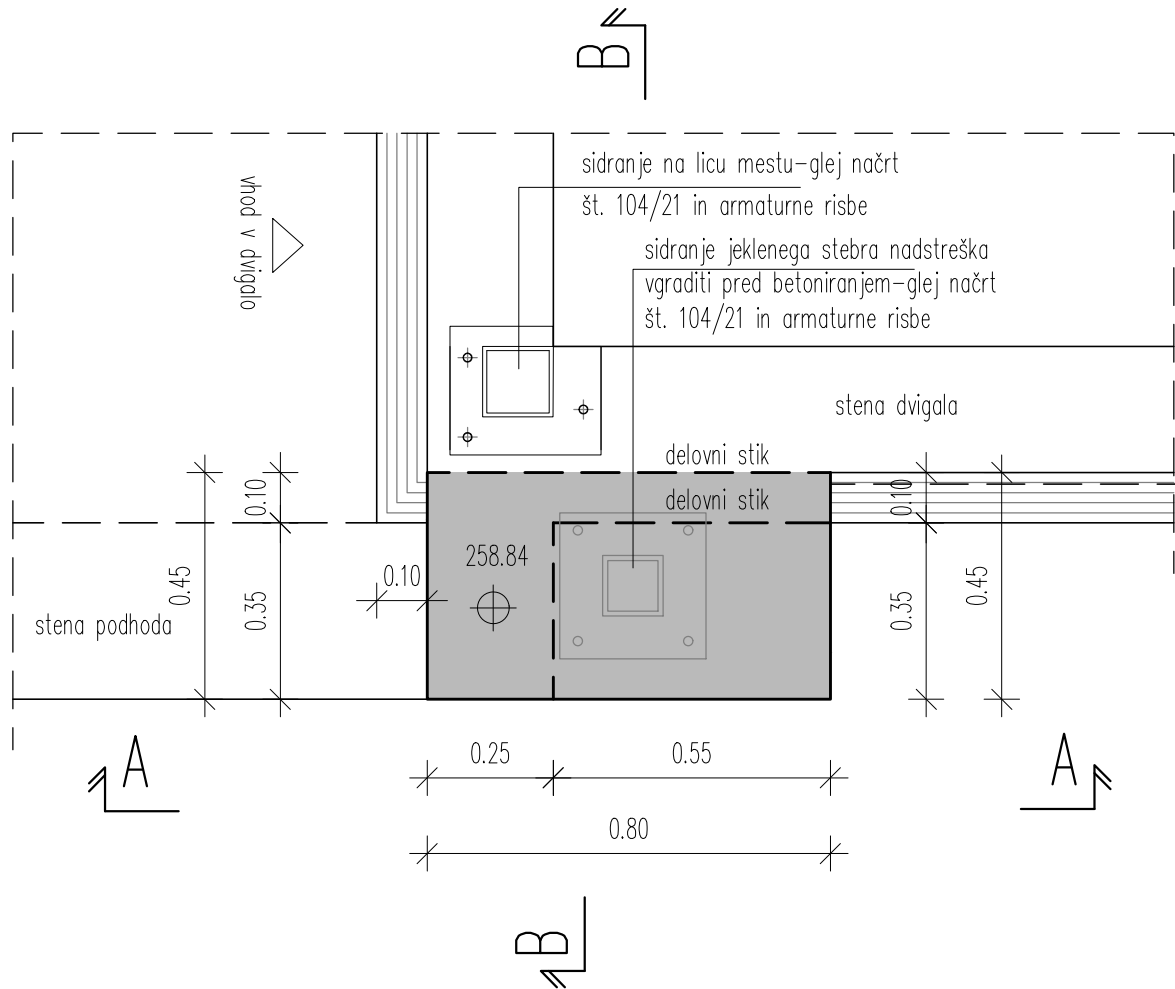

KVALITETE BETONOV:

KONSTRUKCIJSKI ELEMENT	BETON
PODLOŽNI BETON	C12/15
OKVIRNA KONSTRUKCIJA	C30/37, XC4, XF3 (vodotesni beton PV-II)
DVIGALNI JAŠEK	C30/37, XC4, XF3 (vodotesni beton PV-II)
STOPNIŠČE	C30/37, XC4, XF3 (vodotesni beton PV-II)

ARMATURA B 500 B

ZAŠČITNE PLASTI BETONA:


zasute površine	5,0 cm
ostala konstrukcija	4,5 cm

POGOJI ZA IZVEDBO HIDROIZOLACIJE ZASUTIH POVRŠIN:

vodotesen beton (PV-II)
 omejitev razpok na 0,20 mm
 tesnilni trakovi v delovnih regah

VSE VIDNE OSTRE BETONSKE ROBOVE POSNETI S TRIKOTNO LETVICO 2/2cm oz. 3/3cm


POGLED A-A M1:15

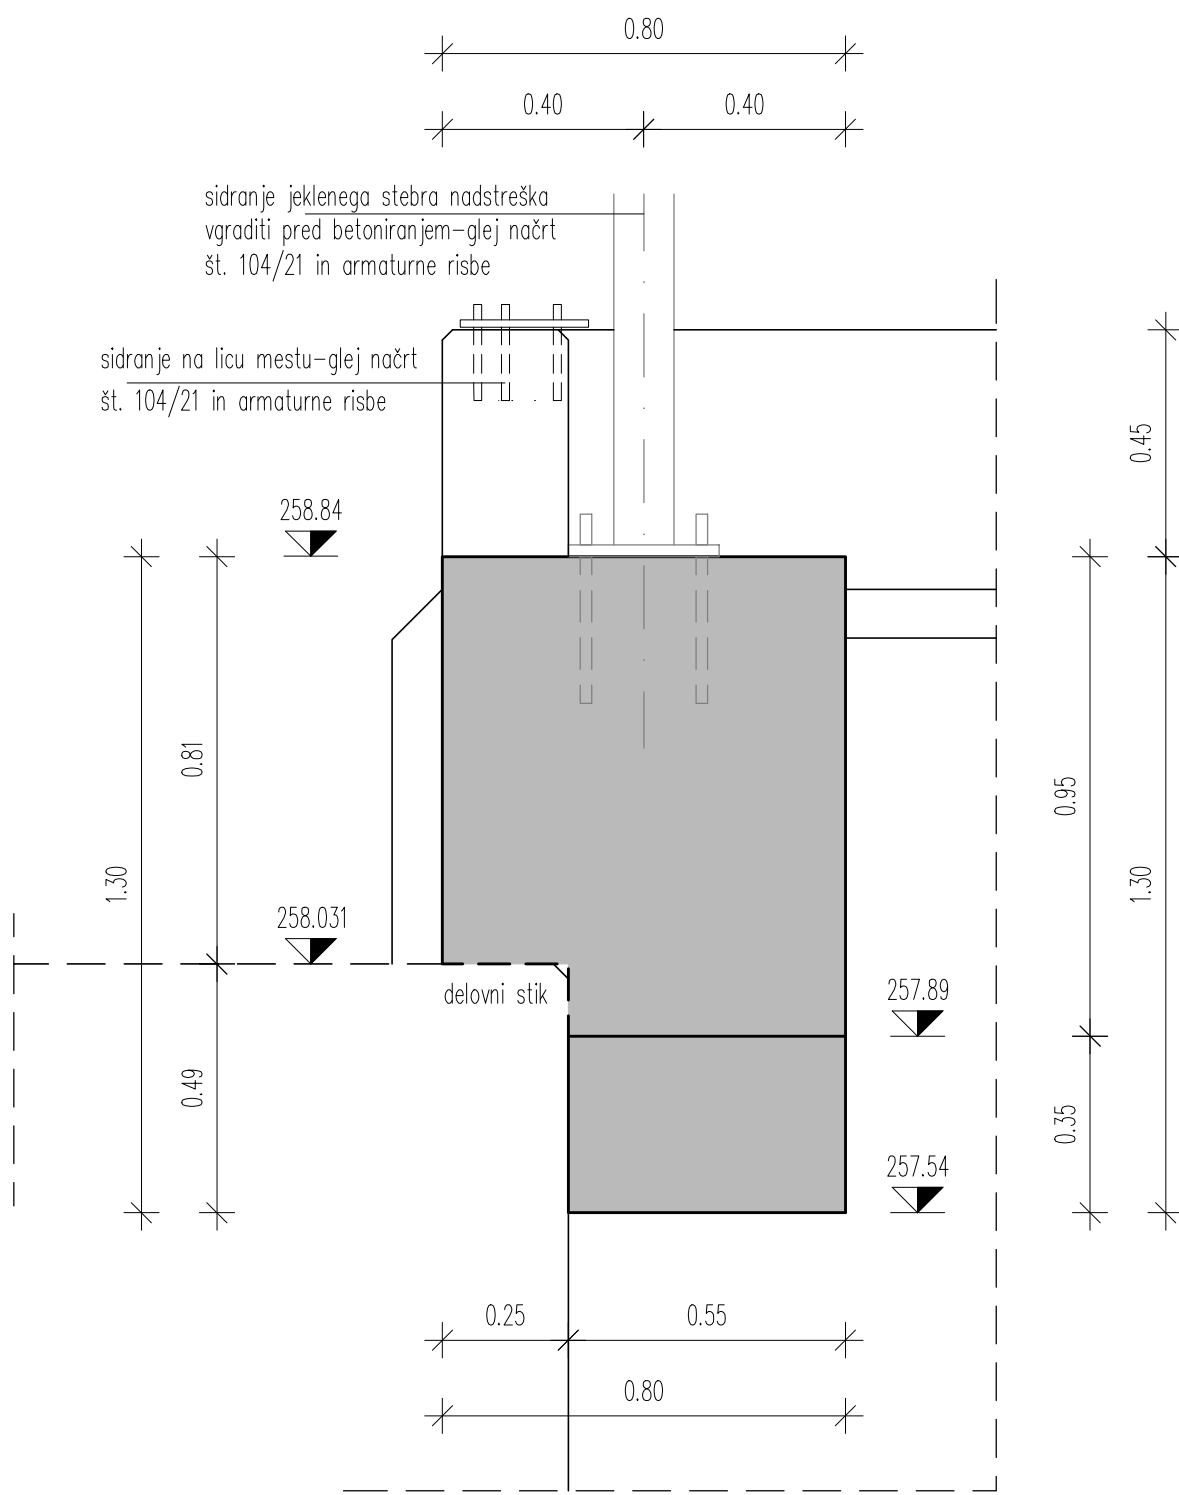

OPOMBE:

- Kovinska nadstrešnica podhoda, stopnišča, oprema podhoda in nosilna konstrukcija dvigala je obdelana v načrtu št. 6604_1/1 Podhod in nadstreški ter 104/21_2/2 Jeklena nadstreška na postaji Šentjur pri Celju
- Razsvetljava in ozemljitev podhoda ter stopnišč je obdelana v načrtu št. 8514ZR_3/2 Zunanja razsvetljava

PREREZ B-B M1:15

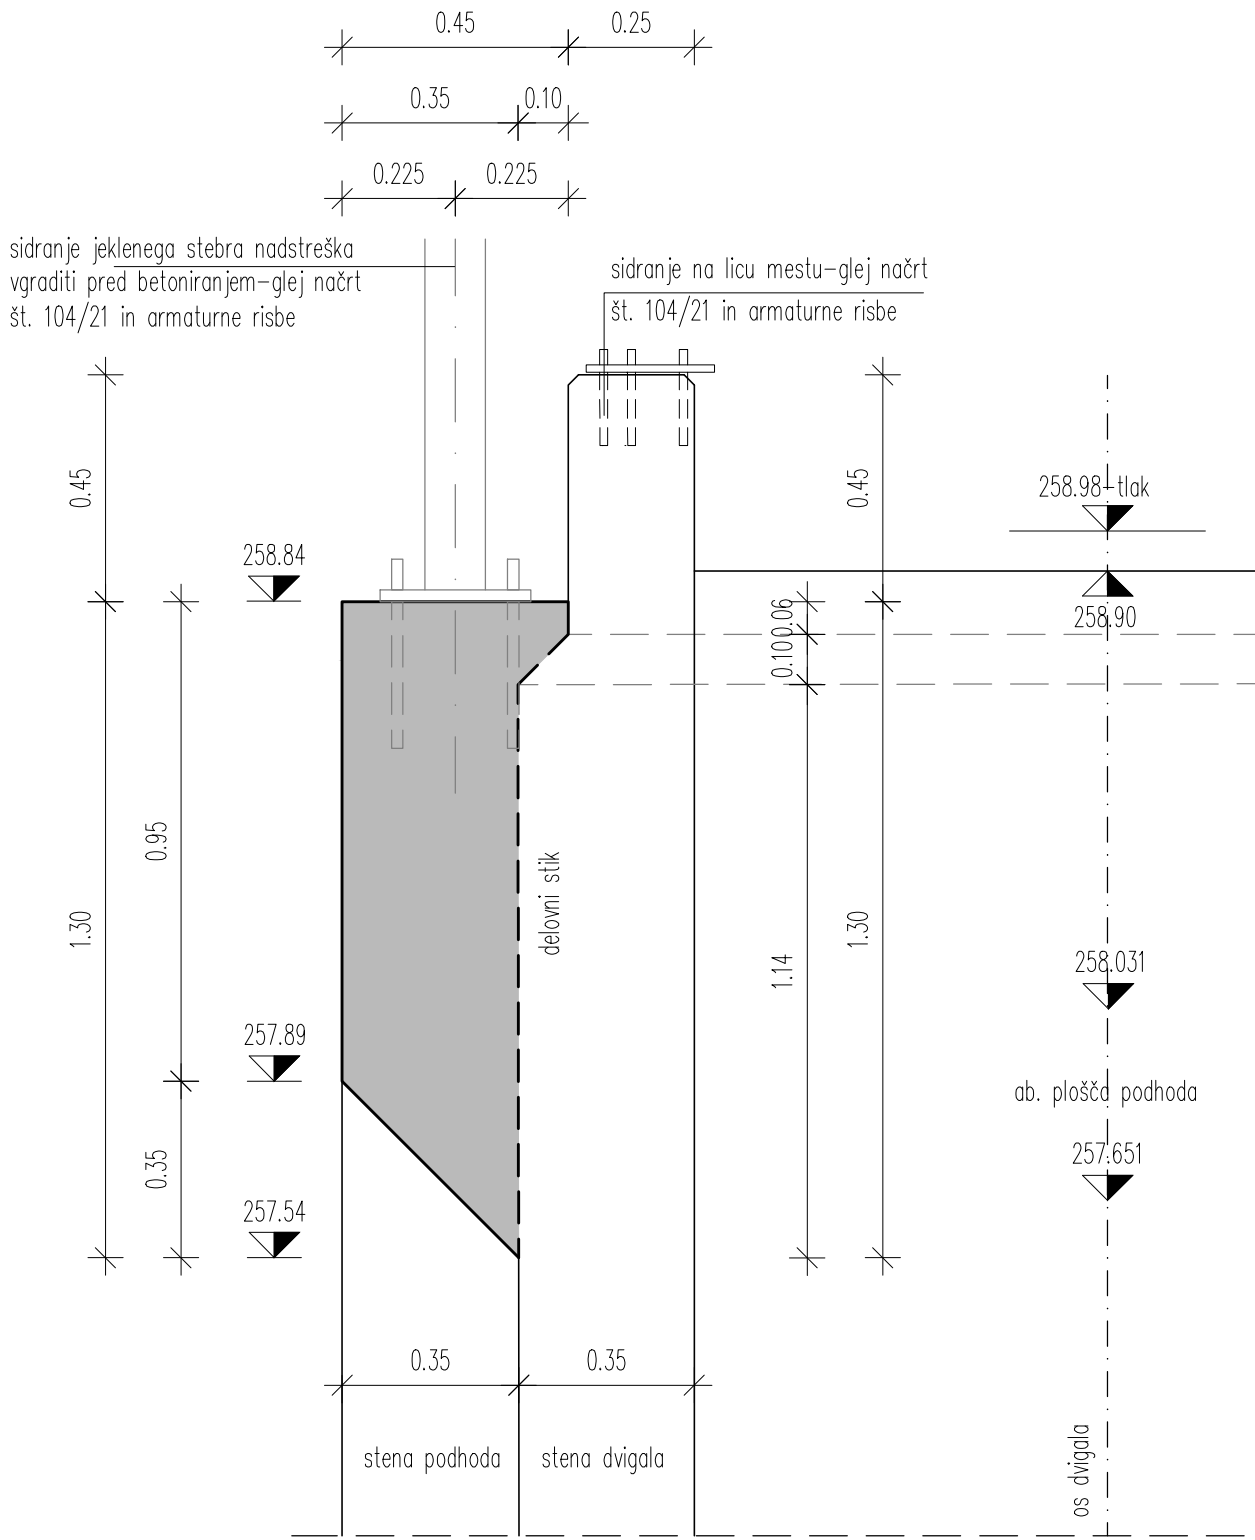


DETAJL-INTEGRIRANI TEMELJ STEBER NADSTREŠKA M 1:15

DATUM	OPIS SPREMEMBE	PODPIS
maj 2021	dopolnjeno po pregledu	


PROJEKTANT TIRING	PODJETJE ZA ŽELEZNIŠKI INŽENIRING, D.O.O. MOTNICA 11 1236 TRZIN TEL/FAX 01/562 35 55	PROJEKTANT NAČRTA sž - projektivno podjetje ljubljana, d.d. projektiranje, inženiring, svetovanje Ukmarjeva ulica 6, SI - 1000 Ljubljana tel.: 01 300 76 00, fax.: 01 300 76 96
INVESTITOR	FAZA IZVEDBENI NAČRT	
RS Ministrstvo za infrastrukturo Direkcija RS za infrastrukturo Tržaška cesta 19, 1000 Ljubljana	PROJEKT ŠT. 8514	NAČRT ŠT. 6604_2/1
OBJEKT	VODJA PROJEKTA J. RASPOR, u.d.i.g.	ID. ŠT. G-4076
Umestitev podhoda na železniški postaji Šentjur	POOBlašČENI INŽENIR S. HRIBAR PUREBER, u.d.i.g. G-3409	ID. ŠT. S. EČIMOVIČ SELAK, gr.teh,d.i.geod.
NAČRT	DATUM marec 2021	
RISBA DETAJL - INTEGRIRANI TEMELJ STEBRA NADSTREŠKA	MERILO 1:15	RISBA ŠT. 2.10

ZG3000	0260.00	007.2164	G.251	
---------------	----------------	-----------------	--------------	--

DETAJL-TEMELJ STEBRA PERONSKE STREHE 2

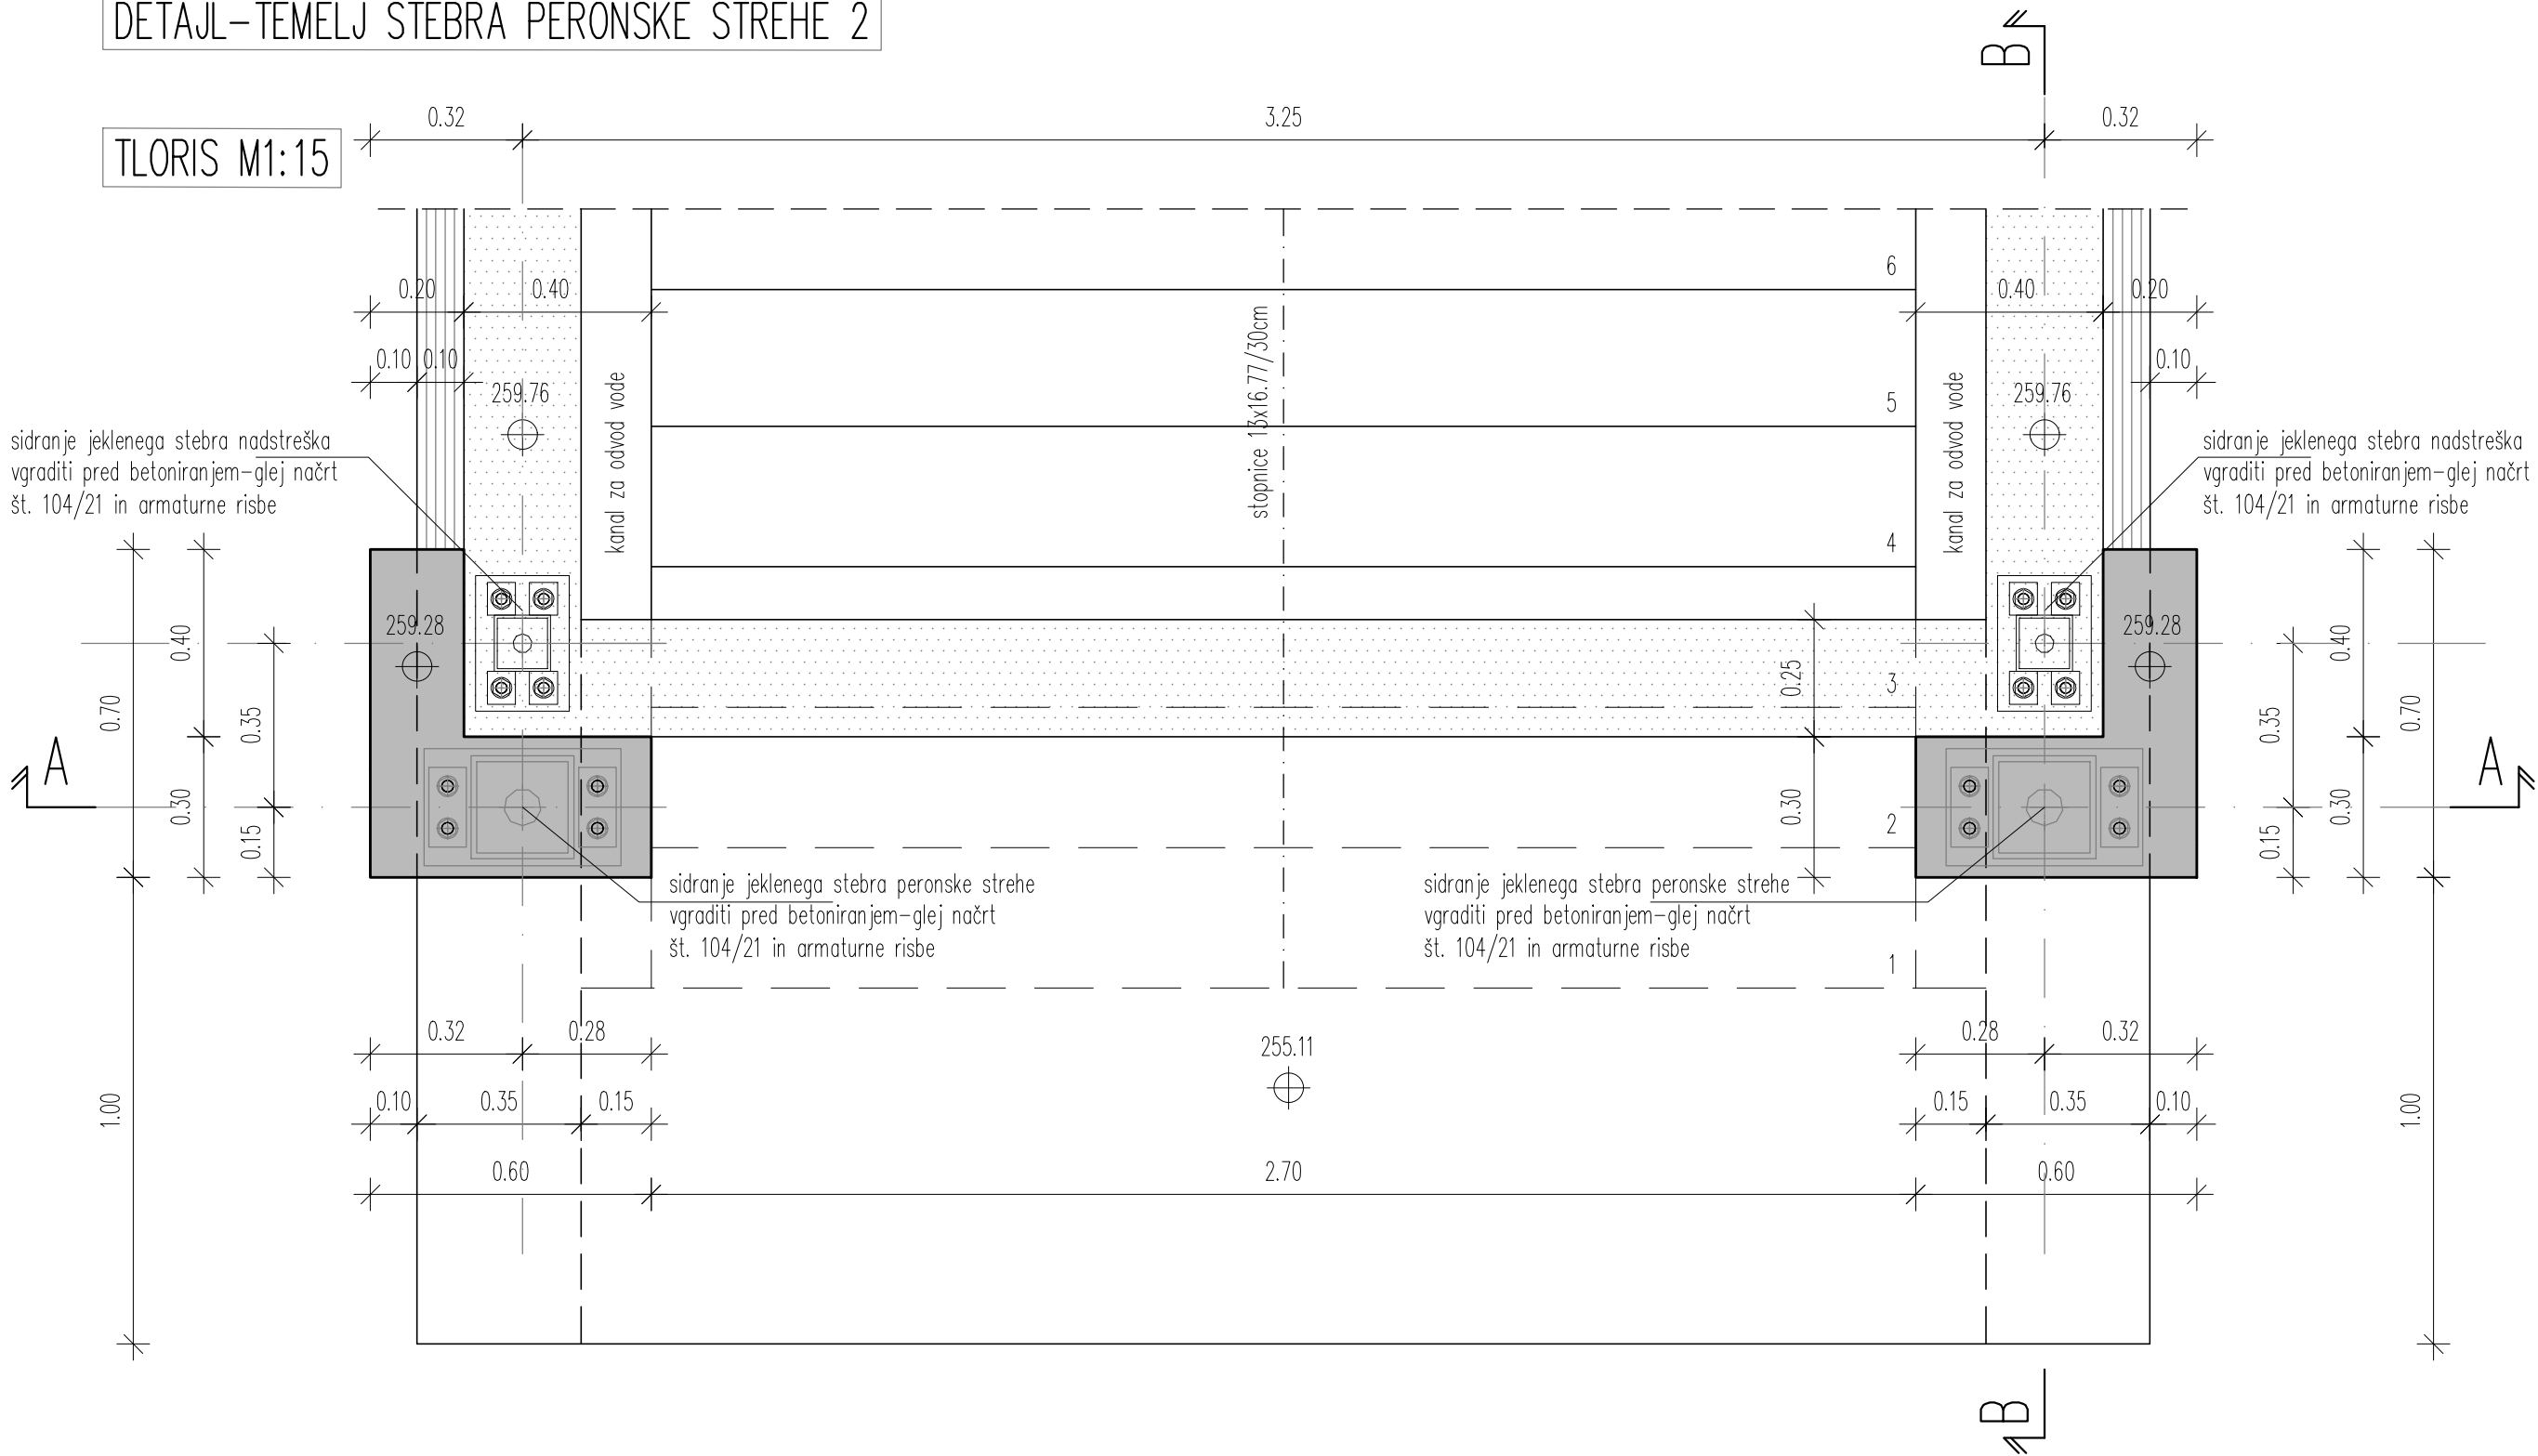


PREREZ A-A M1:15

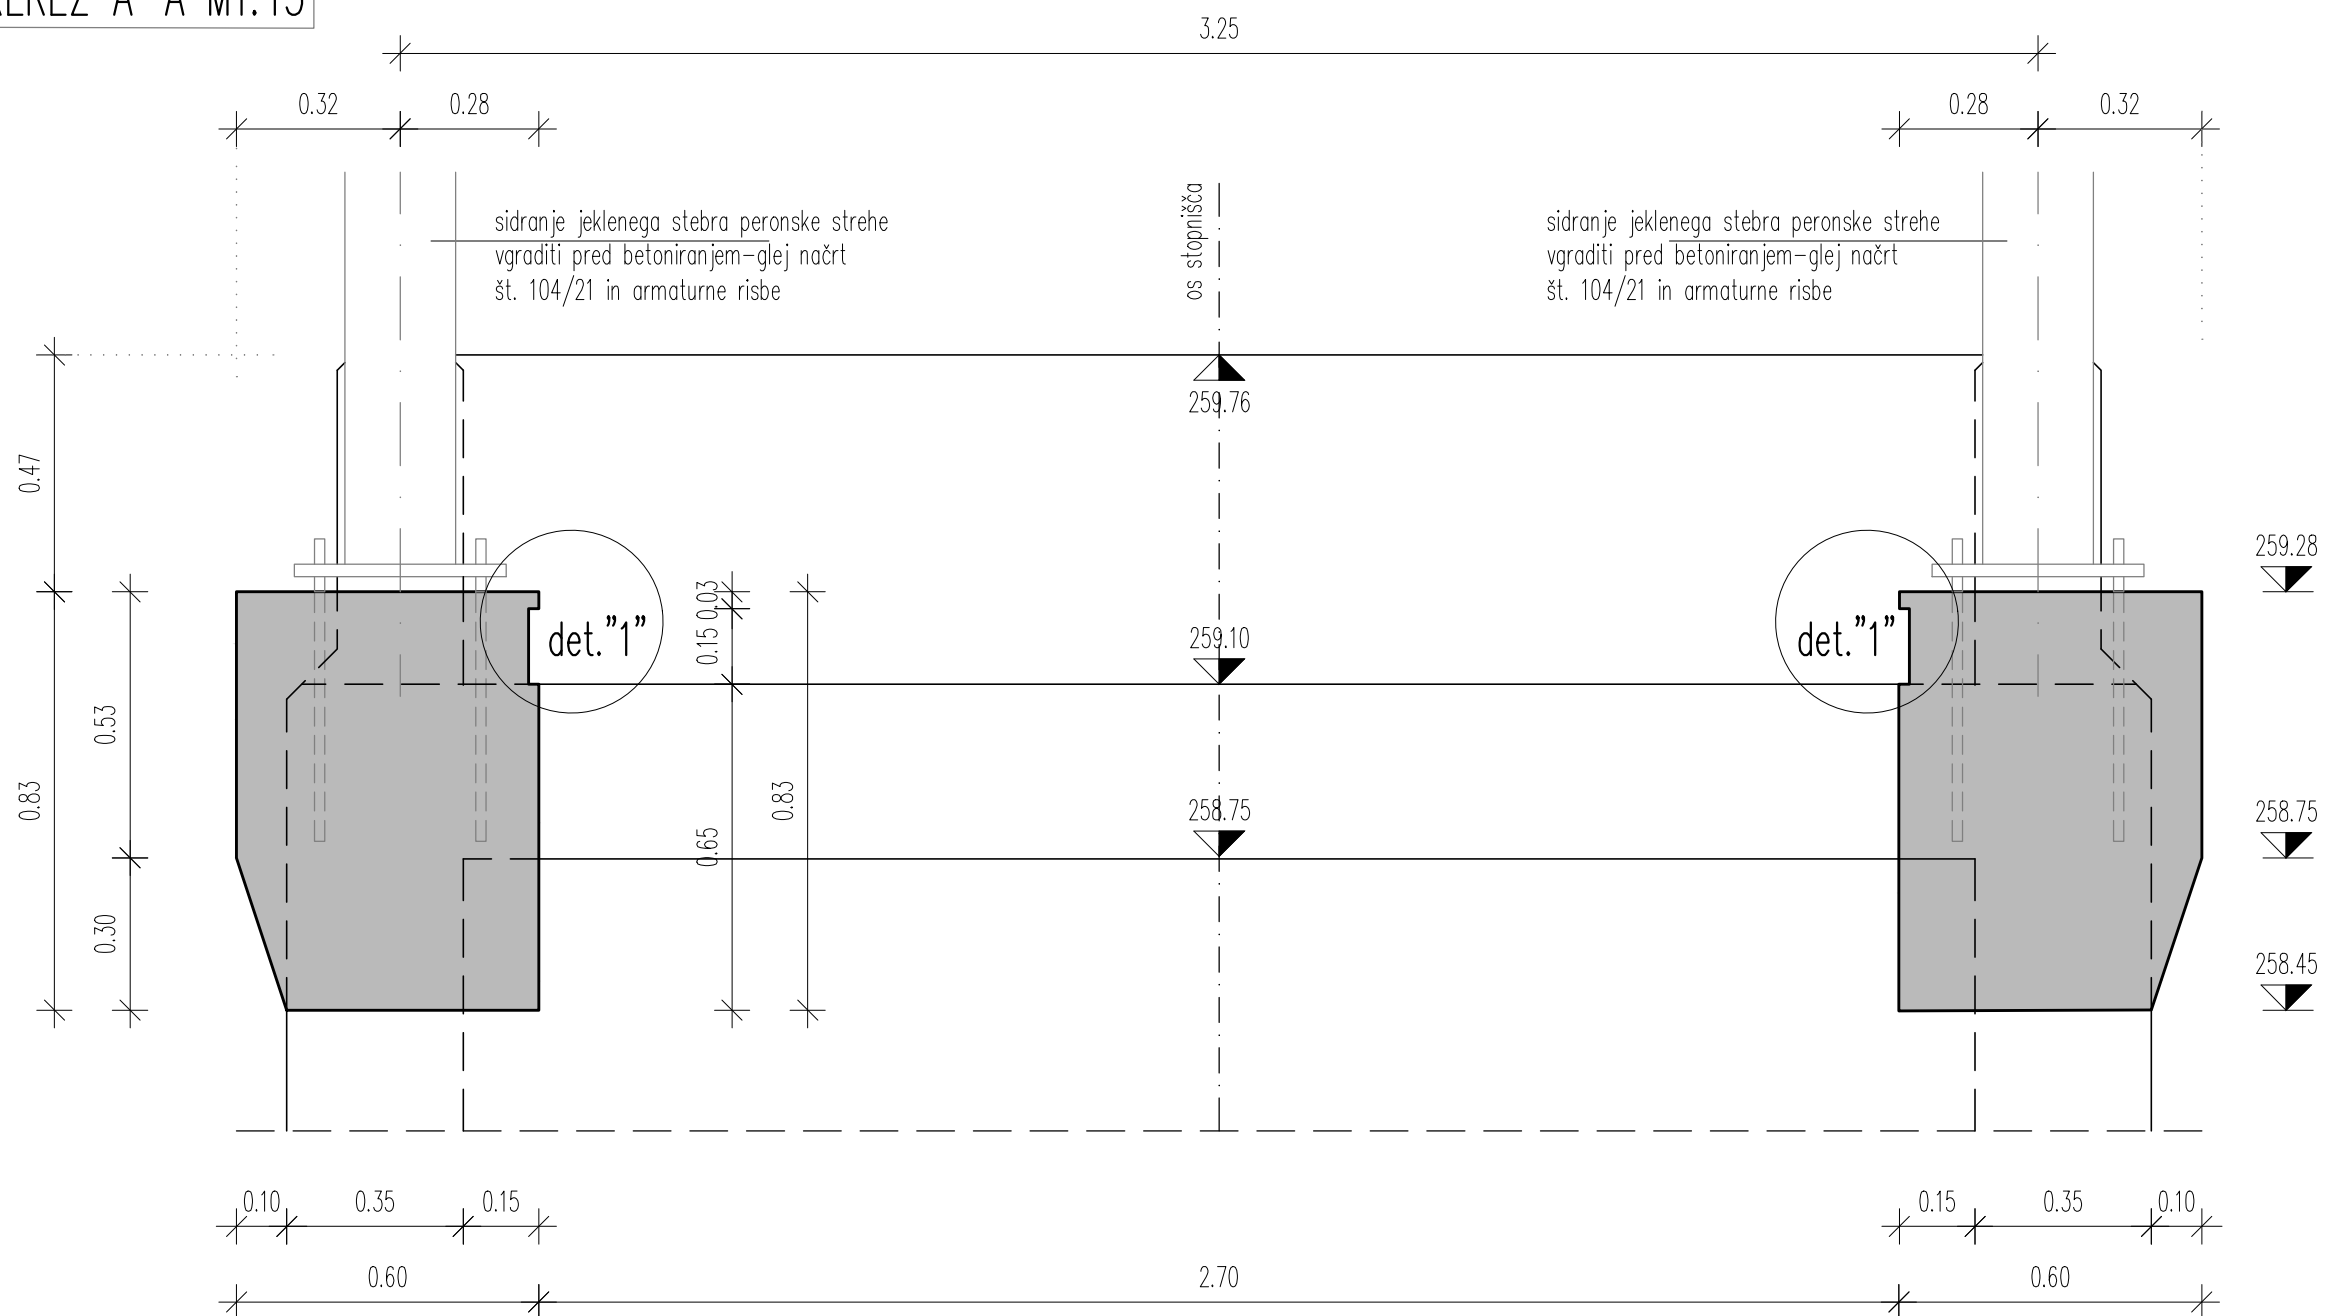

DETAJL "1" M1:15


mere so v cm

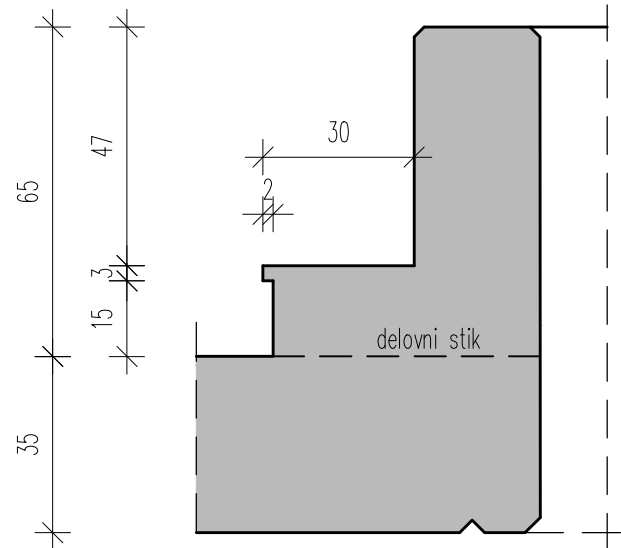

OPOMBE:

- Kovinska nadstrešnica podhoda, stopnišča, oprema podhoda in nosilna konstrukcija dvigala je obdelana v načrtu št. 6604_1/1 Podhod in nadstreški ter 104/21_2/2 Jeklena nadstreška na postaji Šentjur pri Celju
- Razsvetljava in ozemljitev podhoda ter stopnišč je obdelana v načrtu št. 8514ZR_3/2 Zunanja razsvetljava

PREREZ B-B M1:15

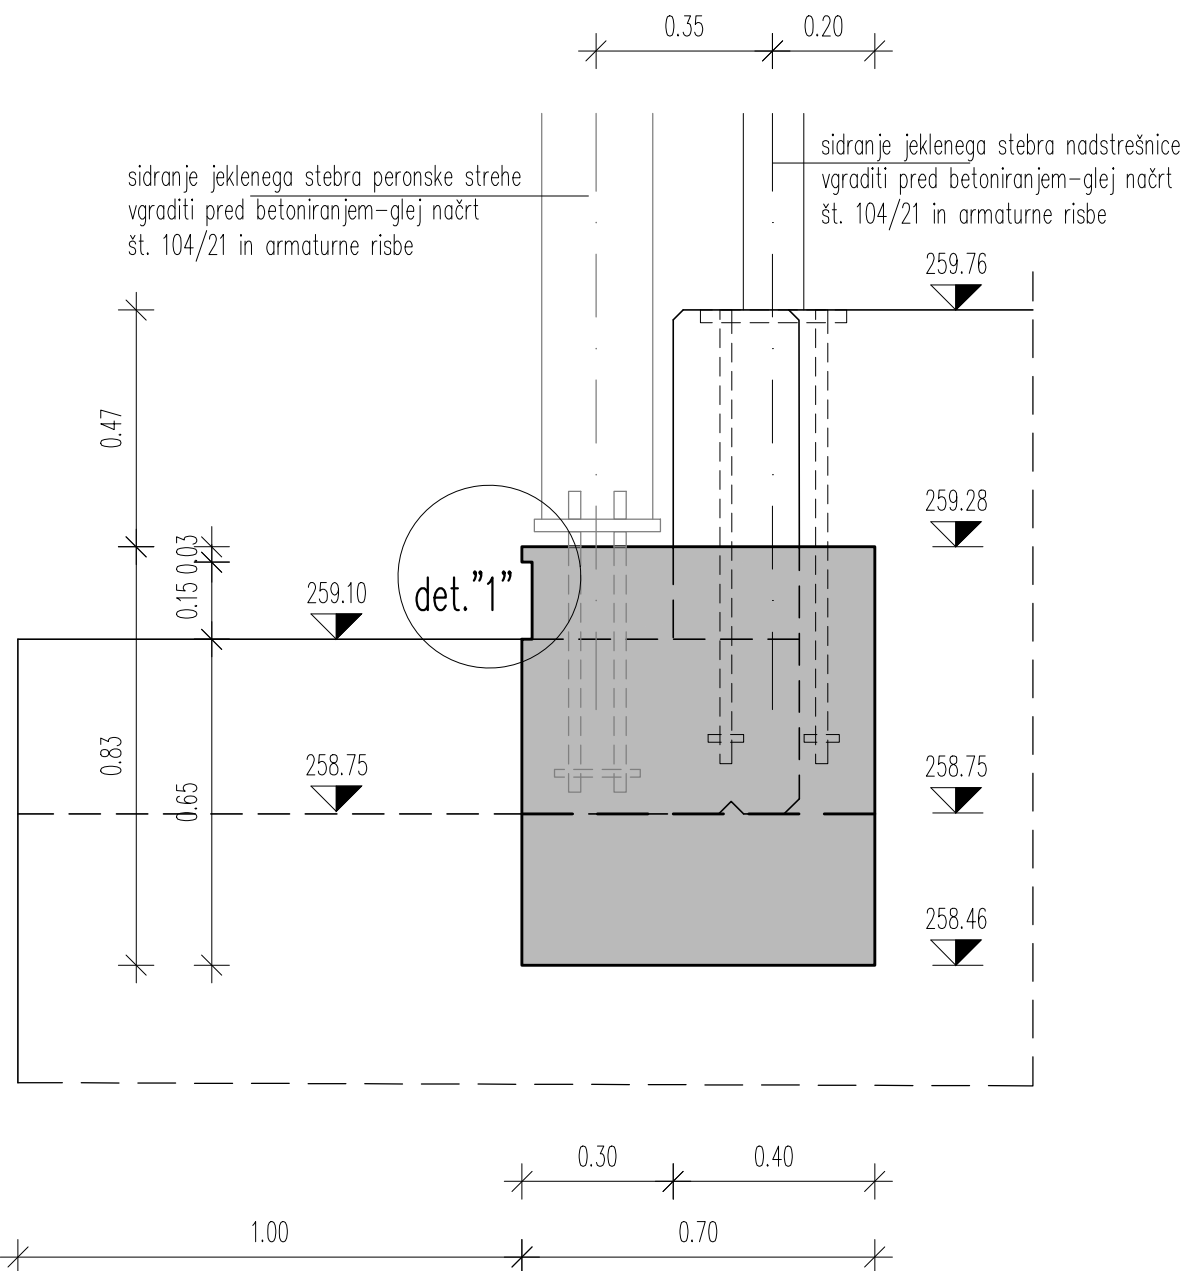

KVALITETE BETONOV:

KONSTRUKCIJSKI ELEMENT	BETON
PODLOŽNI BETON	C12/15
OKVIRNA KONSTRUKCIJA	C30/37, XC4, XF3 (vodotesni beton PV-II)
DVIGALNI JAŠEK	C30/37, XC4, XF3 (vodotesni beton PV-II)
STOPNIŠČE	C30/37, XC4, XF3 (vodotesni beton PV-II)

ARMATURA B 500 B

ZAŠČITNE PLASTI BETONA:

zasute površine 5,0 cm
ostala konstrukcija 4,5 cm

POGOJI ZA IZVEDBO HIDROIZOLACIJE ZASUTIH POVRŠIN:

vodotesen beton (PV-II)
omejitev razpok na 0,20 mm
tesnilni trakovi v delovnih regah

VSE VIDNE OSTRE BETONSKE ROBOVE POSNETI S TRIKOTNO LETVICO 2/2cm oz. 3/3cm

DETAJL-TEMELJ STEBRA
PERONSKE STREHE 1
M 1:15


DATUM	OPIS SPREMEMBE	POOPIS
maj 2021	dopolnjeno po pregledu	

PROJEKTANT FIRING	PODJETJE ZA ŽELEZNIŠKI INŽENIRING, D.O.O. MOTIVNA 11 12236 TRZIN TEL/FAX: 01/562 35 55	PROJEKTANT NAČRTA sz - projektivno podjetje ljubljana, d.d. projektiranje, inženiring, svetovanje Ukrajnjska ulica 6, SI - 1000 Ljubljana tel.: 01 300 76 00, fax.: 01 300 76 96
INVESTITOR RS Ministrstvo za infrastrukturo Direkcija RS za infrastrukturo Tržaška cesta 19, 1000 Ljubljana	OBJEKT Umestitev podhoda na železniški postaji Šentjur	FAZA IZVEDBENI NAČRT
		PROJEKT ST. 8514
		NAČRT ST. 6604_2/1
		VODJA PROJEKTA J. RASPOR, u.d.i.g.
		ID. ST. G-4076
		PODBLAŠČENI INŽENIR S. HRIBAR PUREBER, u.d.i.g. G-3409
		ID. ST.
		OBDELAL S. EČIMOVIČ SELAK, gr.teh, d.i.geod.
NAČRT 2/1 Načrt podhoda		DATUM marec 2021
RISBA DETALJ - TEMELJ STEBRA PERONSKE STREHE 1	MERILO 1:15	RISBA ST. 2.11

ZG3000 0260.00 007.2164 G.251

DETAJL-TEMELJ STEBRA PERONSKE STREHE 2

TLORIS M1:15

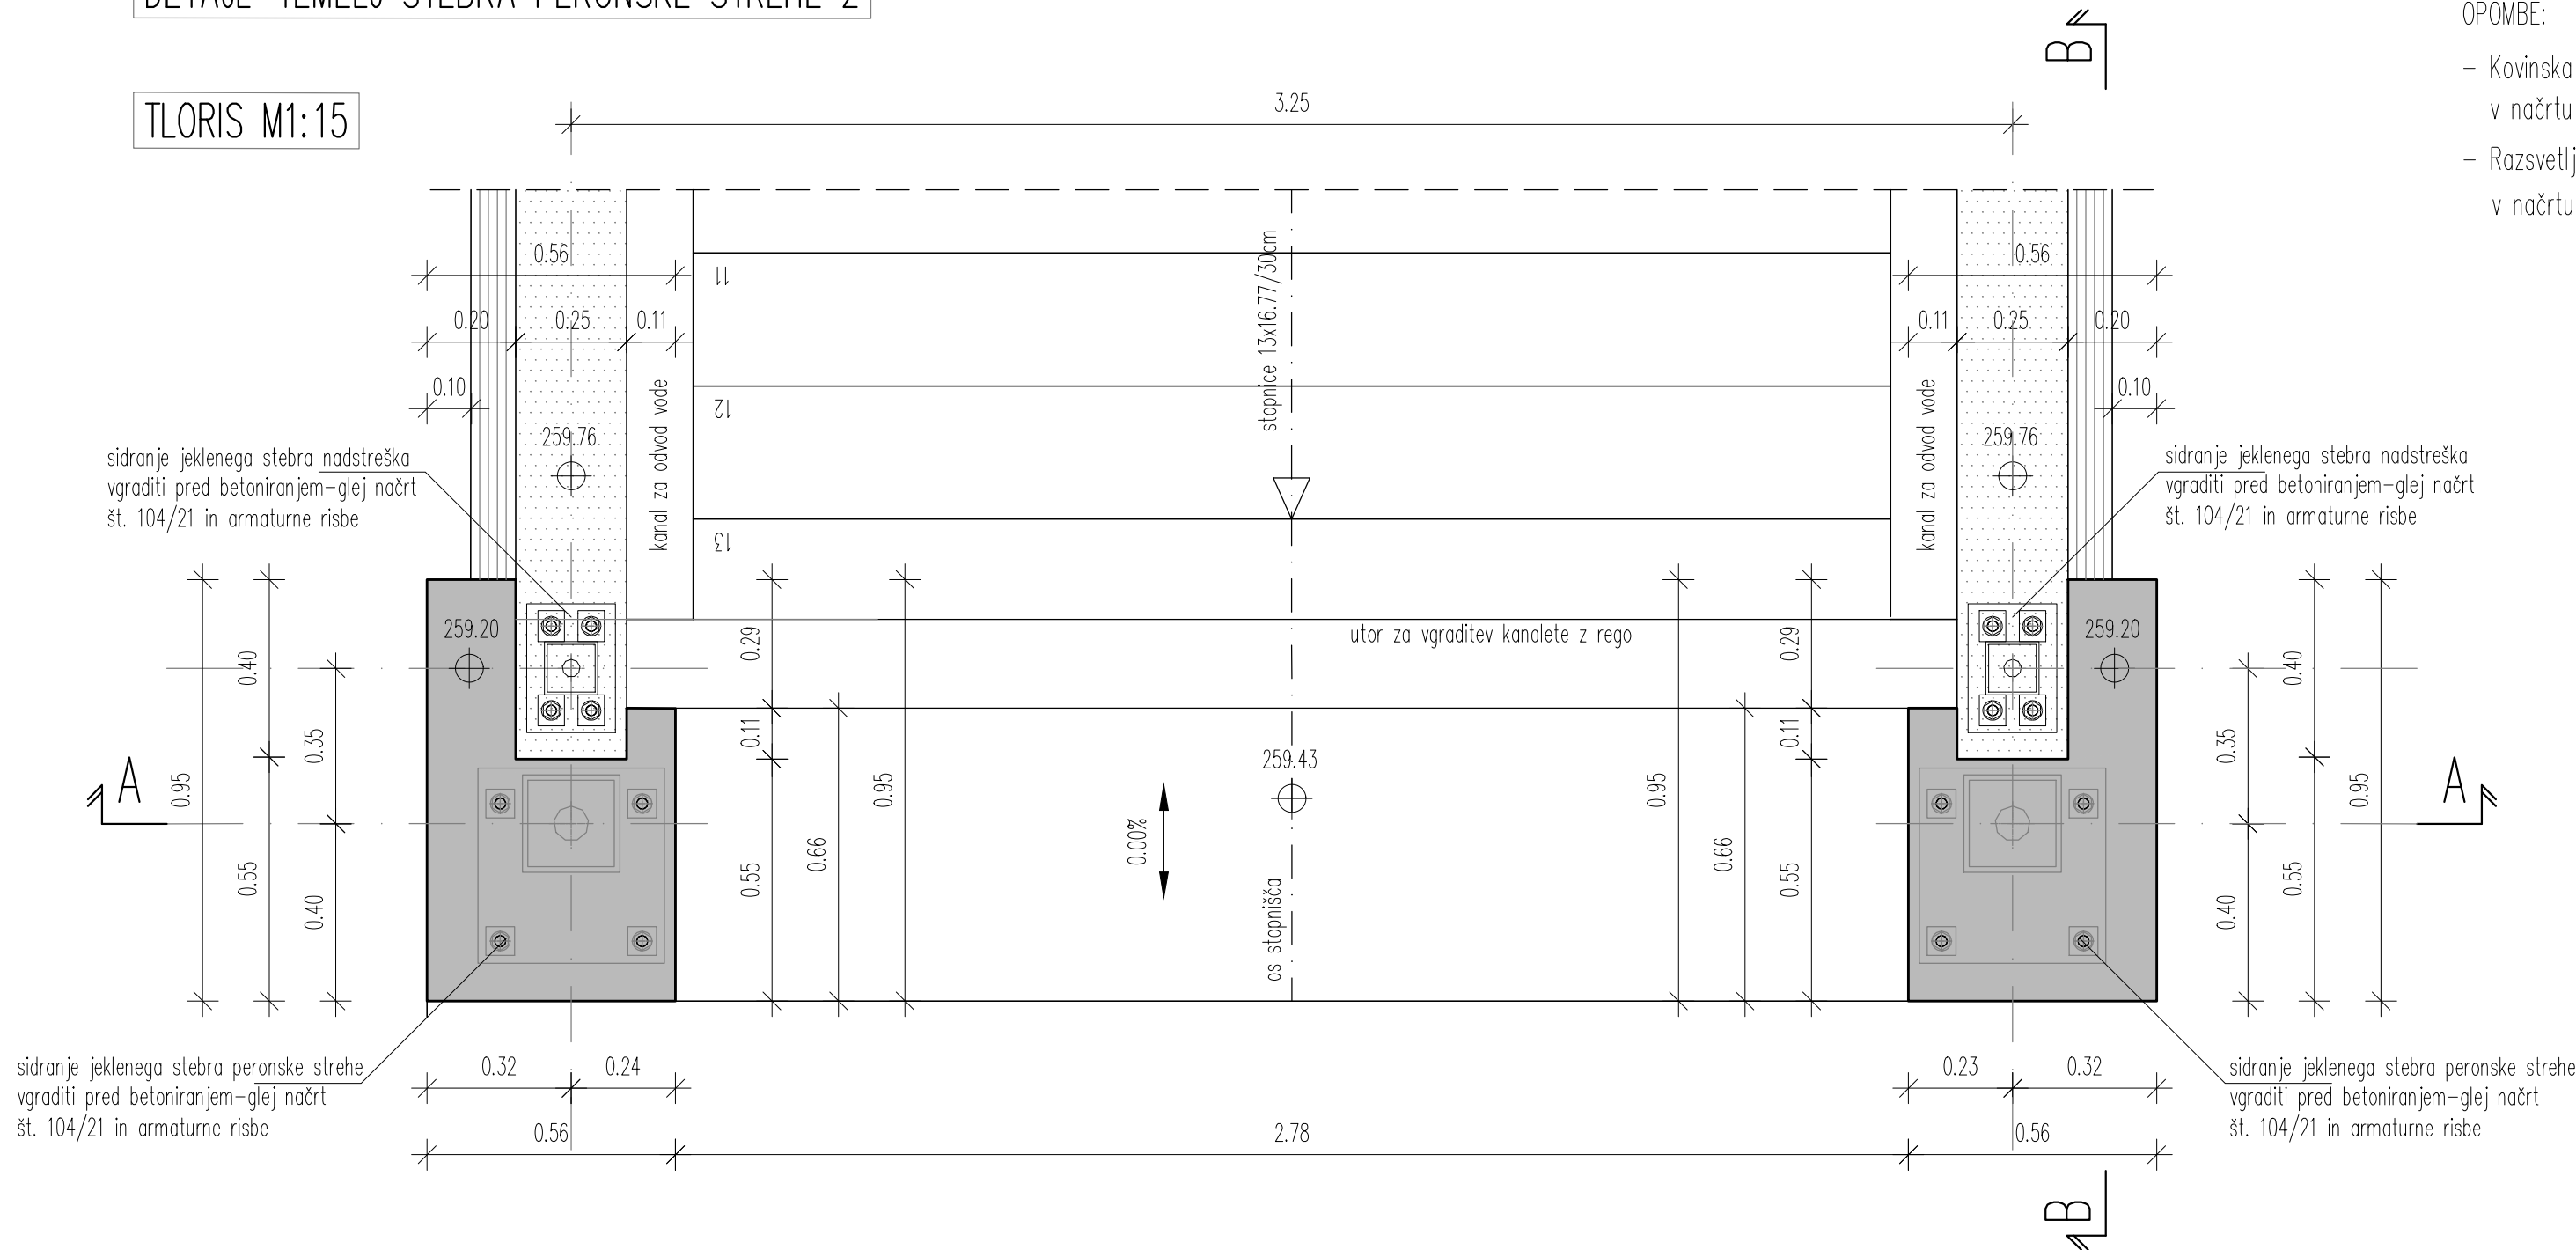

OPOMBE:

- Kavinska nadstrešnica podhoda, stopnišča, oprema podhoda in nosilna konstrukcija dvigala je obdelana v načrtu št. 6604_1/1 Podhod in nadstreški ter 104/21_2/2 Jeklena nadstreška na postaji Šentjur pri Celju
- Razsvetljava in ozemljitev podhoda ter stopnišč je obdelana v načrtu št. 8514ZR_3/2 Zunanja razsvetljava

KVALITETE BETONOV:

KONSTRUKCIJSKI ELEMENT	BETON
PODLOŽNI BETON	C12/15
OKVIRNA KONSTRUKCIJA	C30/37, XC4, XF3 (vodotesni beton PV-II)
DVIGALNI JAŠEK	C30/37, XC4, XF3 (vodotesni beton PV-II)
STOPNIŠČE	C30/37, XC4, XF3 (vodotesni beton PV-II)

ARMATURA B 500 B

ZAŠČITNE PLASTI BETONA:

zasute površine 5,0 cm
 ostala konstrukcija 4,5 cm

POGOJI ZA IZVEDBO HIDROIZOLACIJE ZASUTIH POVRŠIN:

vodotesen beton (PV-II)
 omejitvev razpok na 0,20 mm
 tesnilni trakovi v delovnih regah

VSE VIDNE OSTRE BETONSKE ROBOVE POSNETI S TRIKOTNO LETVICO 2/2cm oz. 3/3cm


DETAJL-TEMELJ STEBRA
 PERONSKE STREHE 2
 M 1:15

DATUM	OPIS SPREMEMBE	POOPIS
maj 2021	dopolnjeno po pregledu	

PROJEKTANT  INŽENIRING, D.O.O. Motnška 11 1236 TRZIN TEL/FAX: 01/562 35 55	PROJEKTANT NAČRTA sz - projektivno podjetje ljubljana, d.d. projektiranje, inženiring, svetovanje Ukmarska ulica 6, SI - 1000 Ljubljana tel.: 01 300 76 00, fax.: 01 300 76 36
INVESTITOR  RS Ministrstvo za infrastrukturo Direkcija RS za infrastrukturo Tržaška cesta 19, 1000 Ljubljana	FAZA IZVEDBENI NAČRT PROJEKT ŠT.: 8514 VODJA PROJEKTA: J. RASPOR, u.d.i.g. POODOBRAŠČENI INŽENIR: S. HRIBAR PUREBER, u.d.i.g. ODBOJAL: S. EČIMOVIČ SELAK, gr.teh,d.i.geod. DATUM: marec 2021
OBJEKT Umestitev podhoda na železniški postaji Šentjur	NAČRT ŠT.: 6604_2/1 ID. ŠT.: G-4076 ID. ŠT.: G-3409
NAČRT 2/1 Načrt podhoda	MERILO 1:15
RISSA DETAJL - TEMELJ STEBRA PERONSKE STREHE 2	RISSA ŠT. 2.12

ZG3000 0260.00 007.2164 G.251

ZIDANI MOST

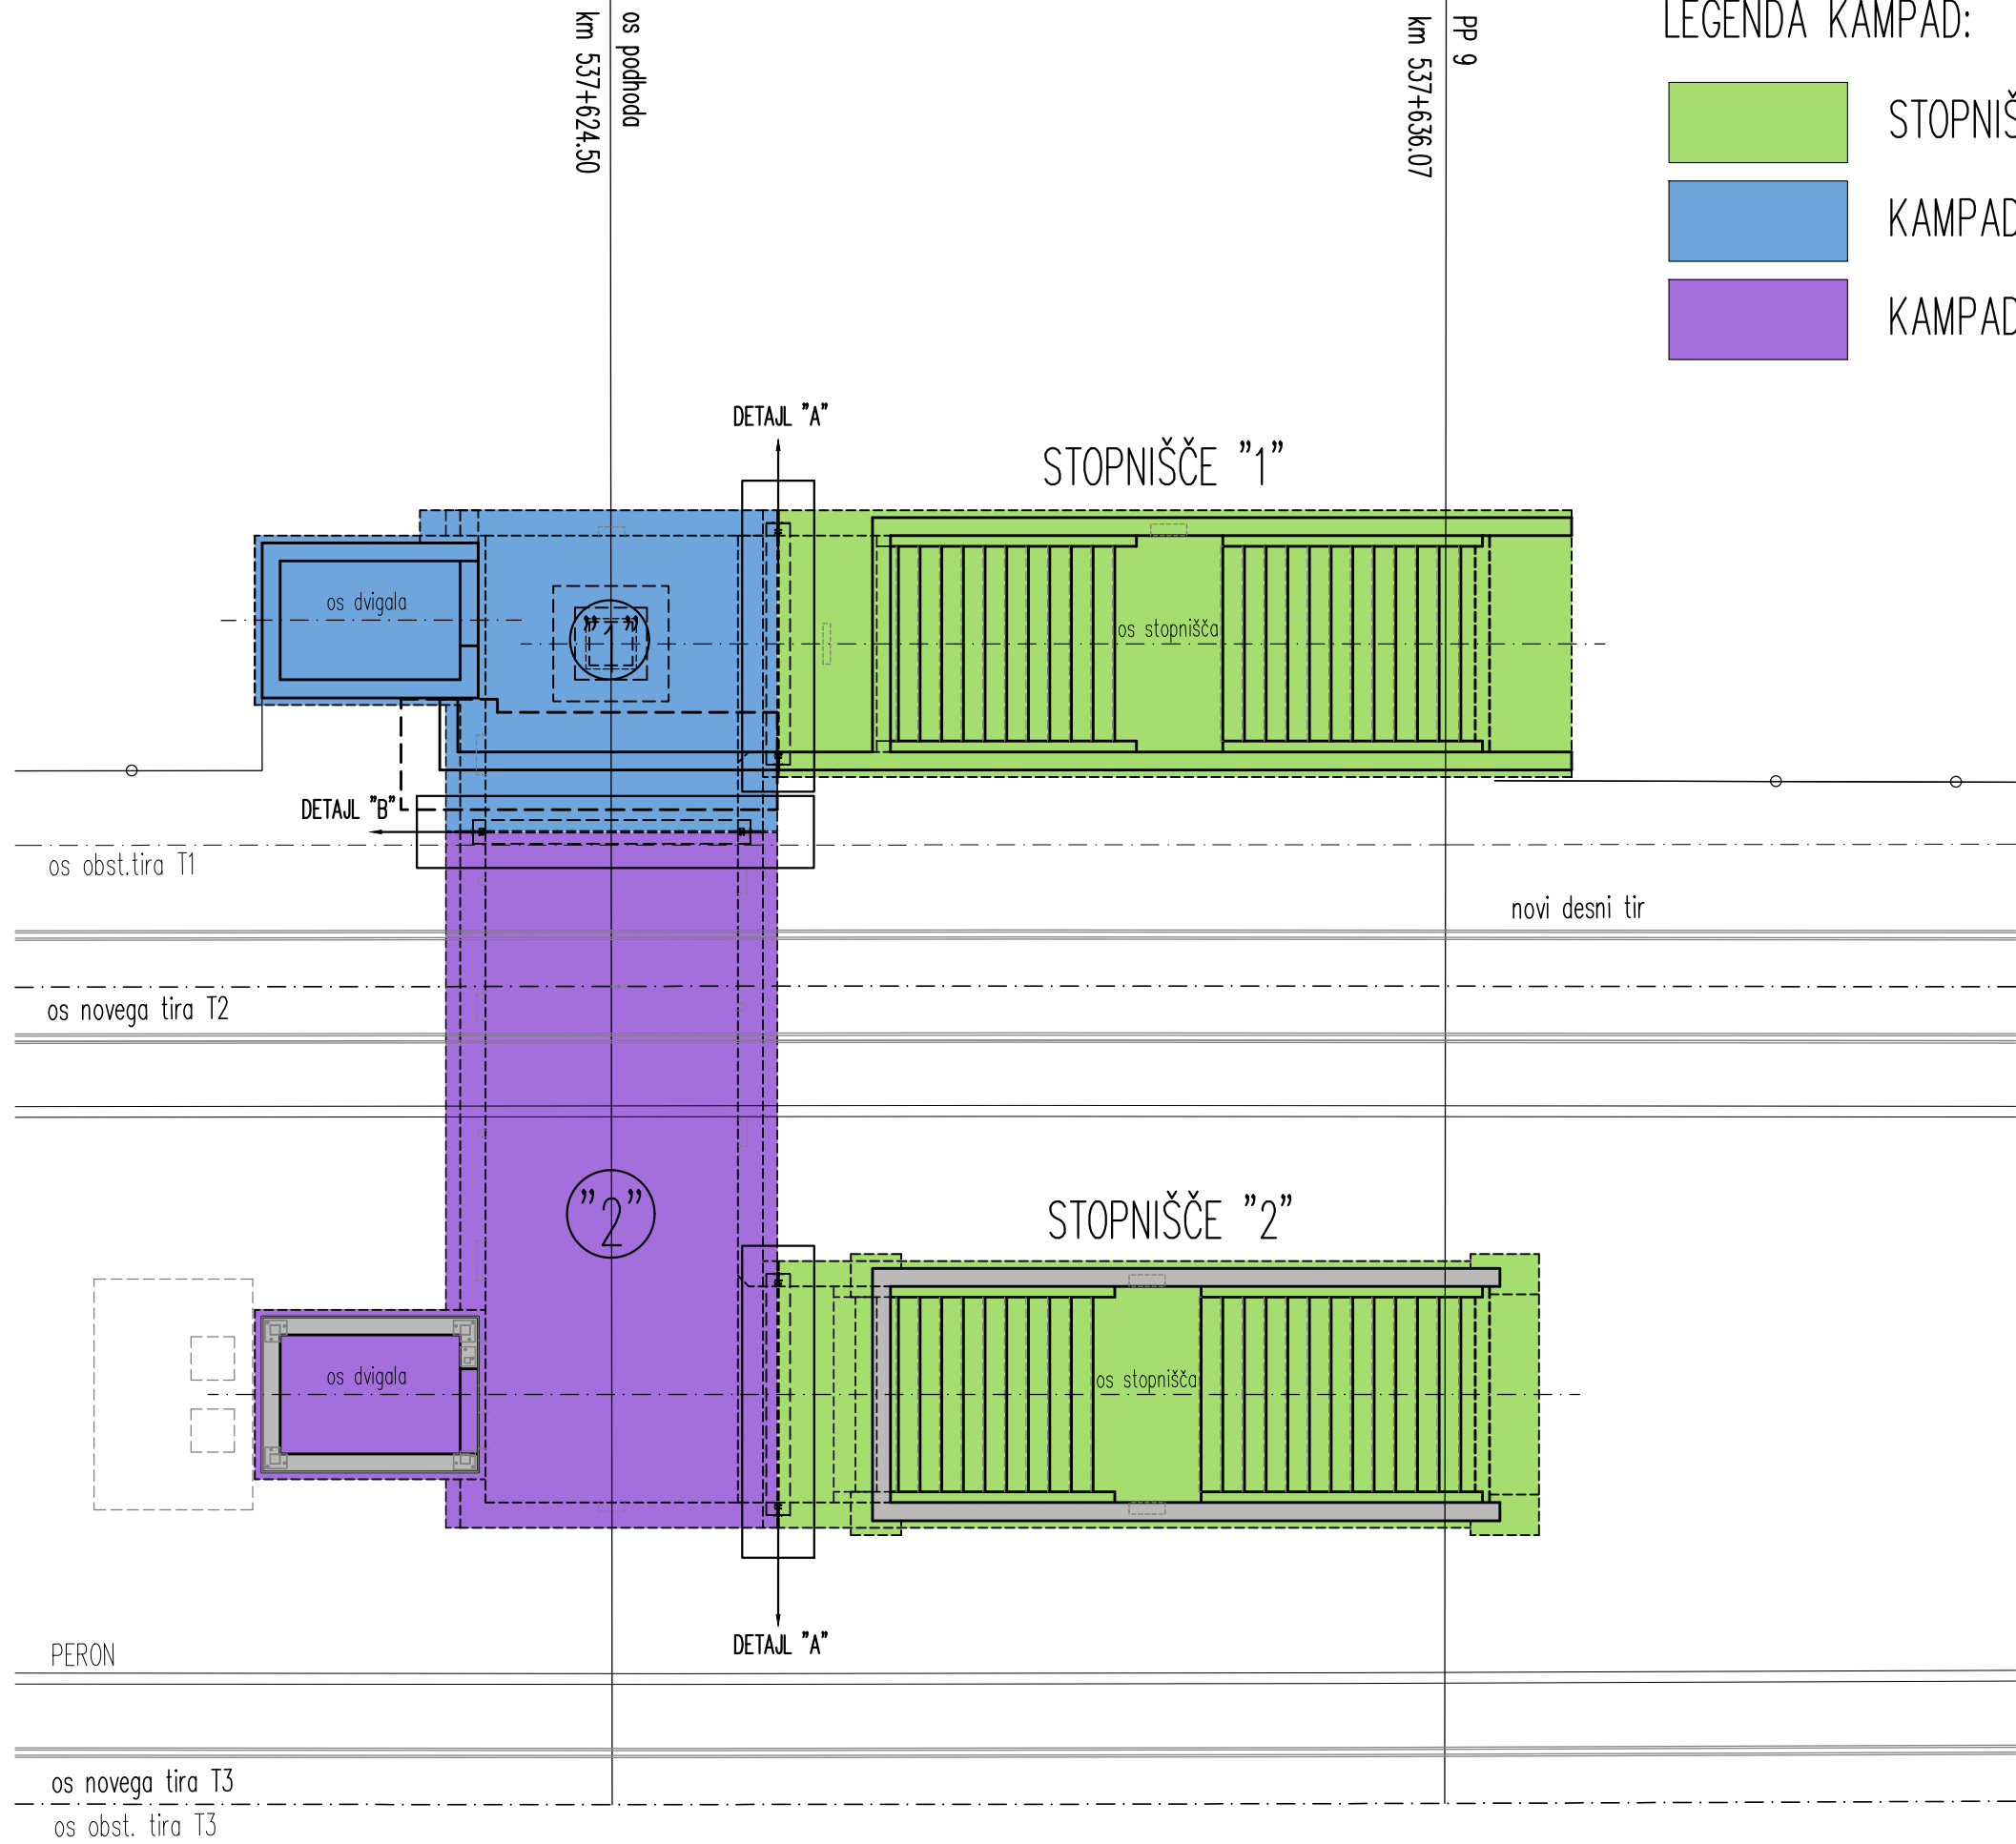

LEGENDA KAMPAD:



STOPNIŠČE "1", STOPNIŠČE "2"



KAMPADA "1"




KAMPADA "2"



POZICIJSKA RISBA DETAJLOV TESNJENJA DILATA. REG

M 1:100


DATUM	OPIS SPREMEMBE	PODPIS
maj 2021	dopolnjeno po pregledu	

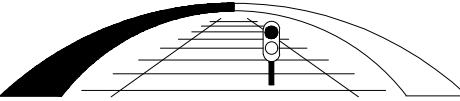PROJEKTANT	PODJETJE ZA ŽELEZNIŠKI INŽENIRING, D.O.O. MOTNICA 11 1236 TRZIN TEL/FAX 01/562 35 55	PROJEKTANT NAČRTA	sž - projektivno podjetje ljubljana, d.d. projektiranje, inženiring, svetovanje Ukmarjeva ulica 6, SI - 1000 Ljubljana tel.: 01 300 76 00, fax.: 01 300 76 36
			
INVESTITOR	RS Ministrstvo za infrastrukturo Direkcija RS za infrastrukturo Tržaška cesta 19, 1000 Ljubljana	FAZA	IZVEDBENI NAČRT
OBJEKT	Umestitev podhoda na železniški postaji Šentjur	PROJEKT ŠT.	8514
		NAČRT ŠT.	6604_2/1
		VODJA PROJEKTA	J. RASPOR, u.d.i.g.
		ID. ŠT.	G-4076
		POOBlašČENI INŽENIR	S. HRIBAR PUREBER, u.d.i.g. G-3409
		ID. ŠT.	
		OBDELAL	S. EČIMOVIČ SELAK, gr.teh,d.i.geod.
		DATUM	marec 2021
NAČRT	2/1 Načrt podhoda	MERILO	1:100
RISBA	POZICIJSKA RISBA DETAJLOV TESNJENJA DILATACIJSKIH REG	RISBA ŠT.	2.13


ZG3000 0260.00 007.2164 G.219

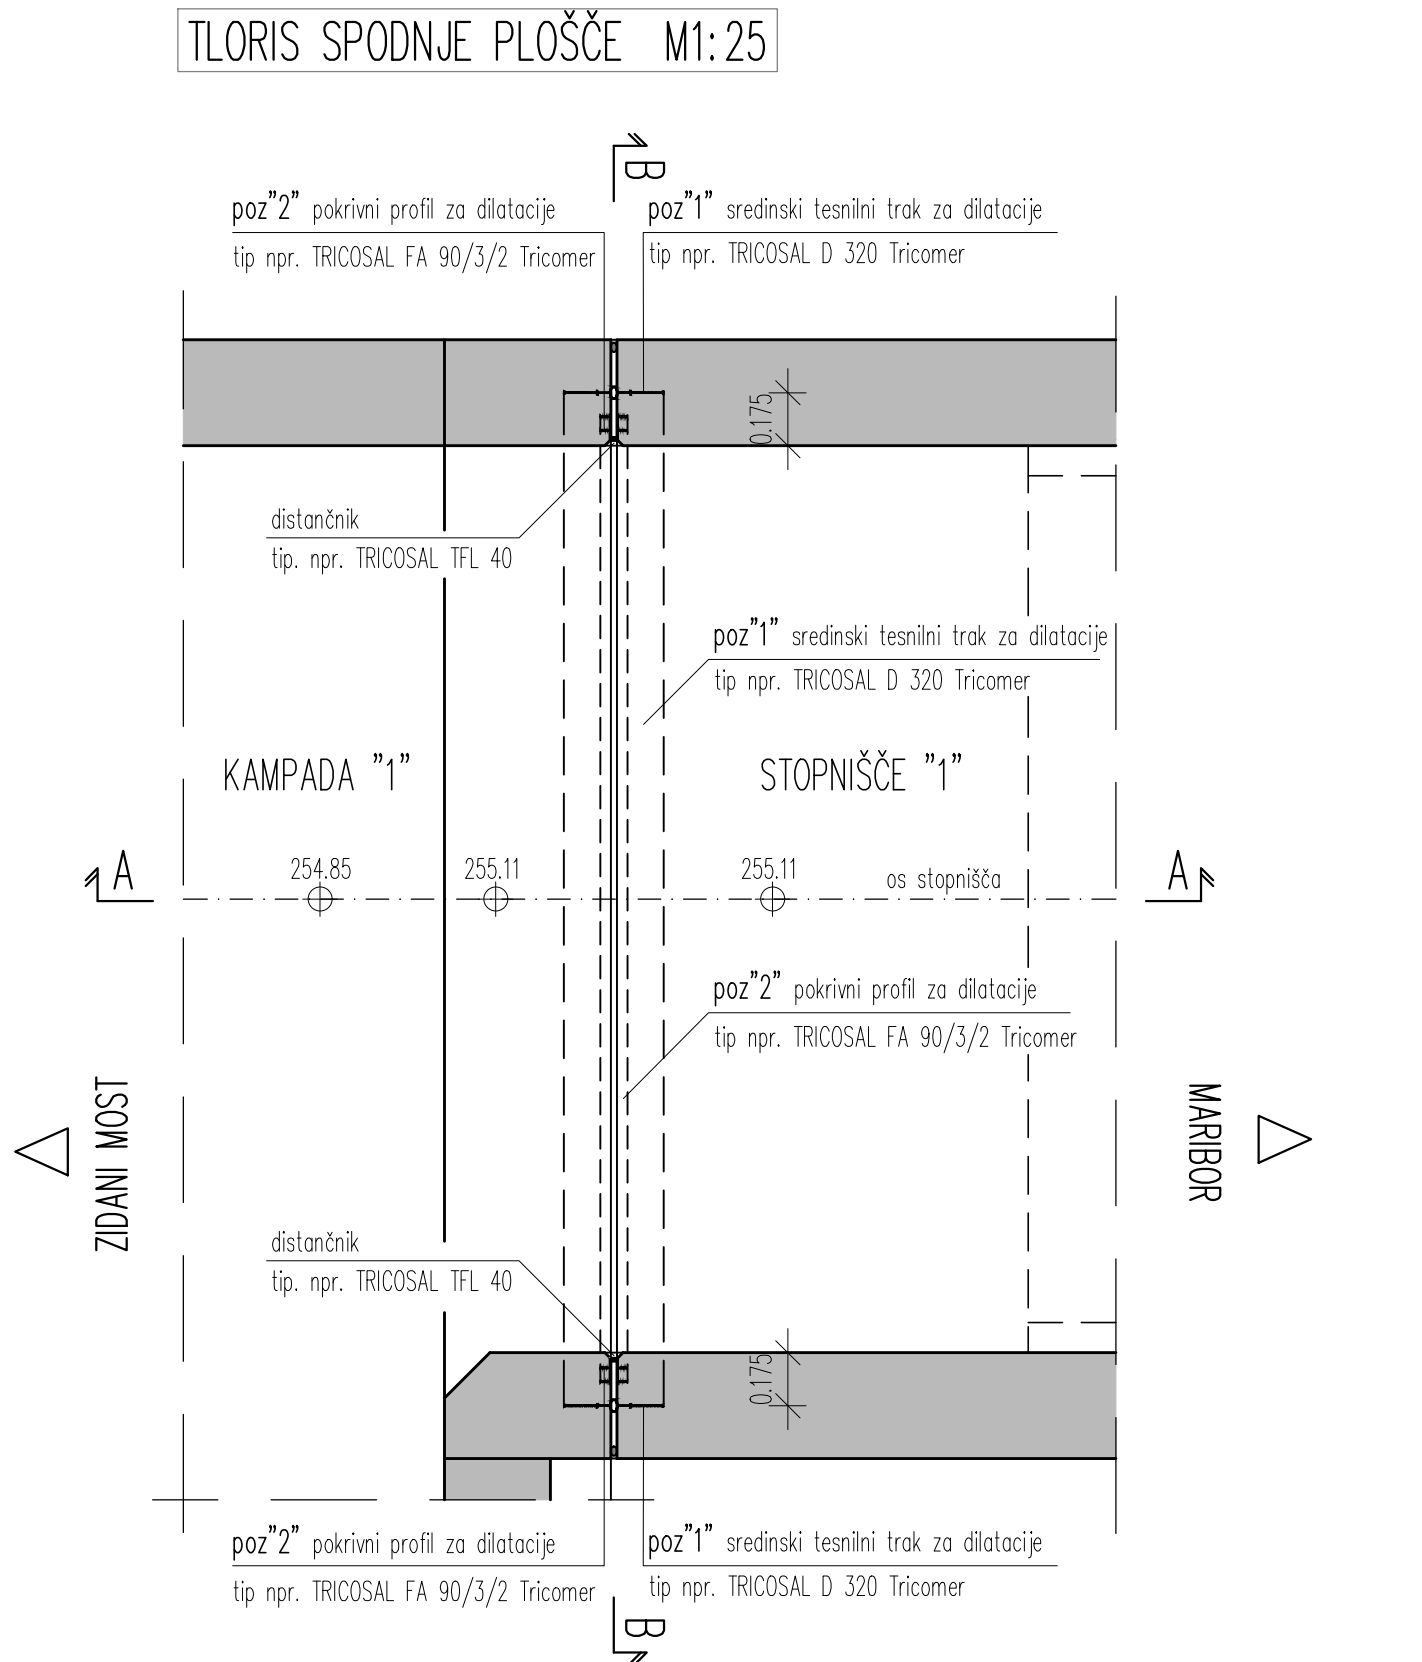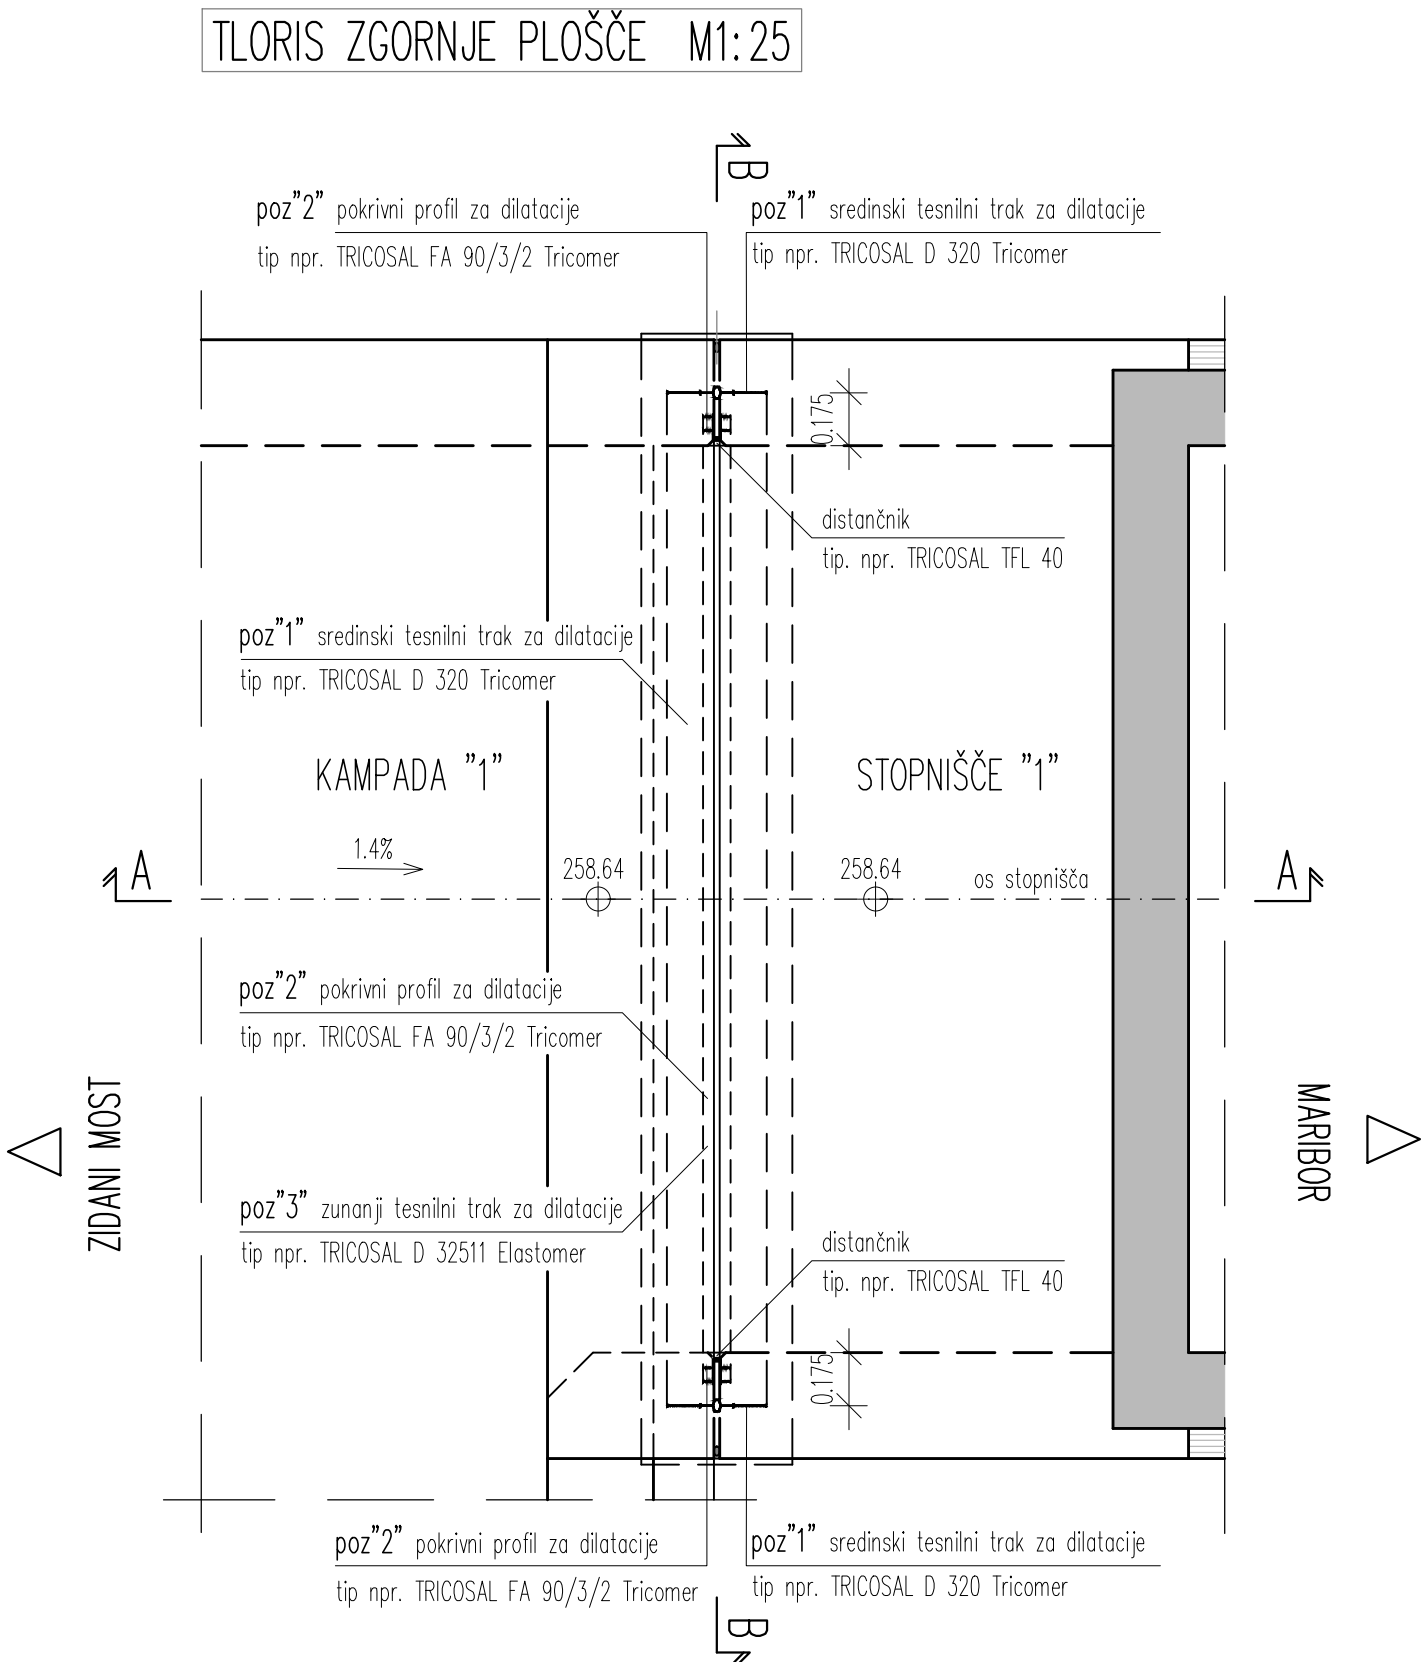


POZICIJSKA RISBA NOTRANJEGA DILATACIJSKEGA TRAKU

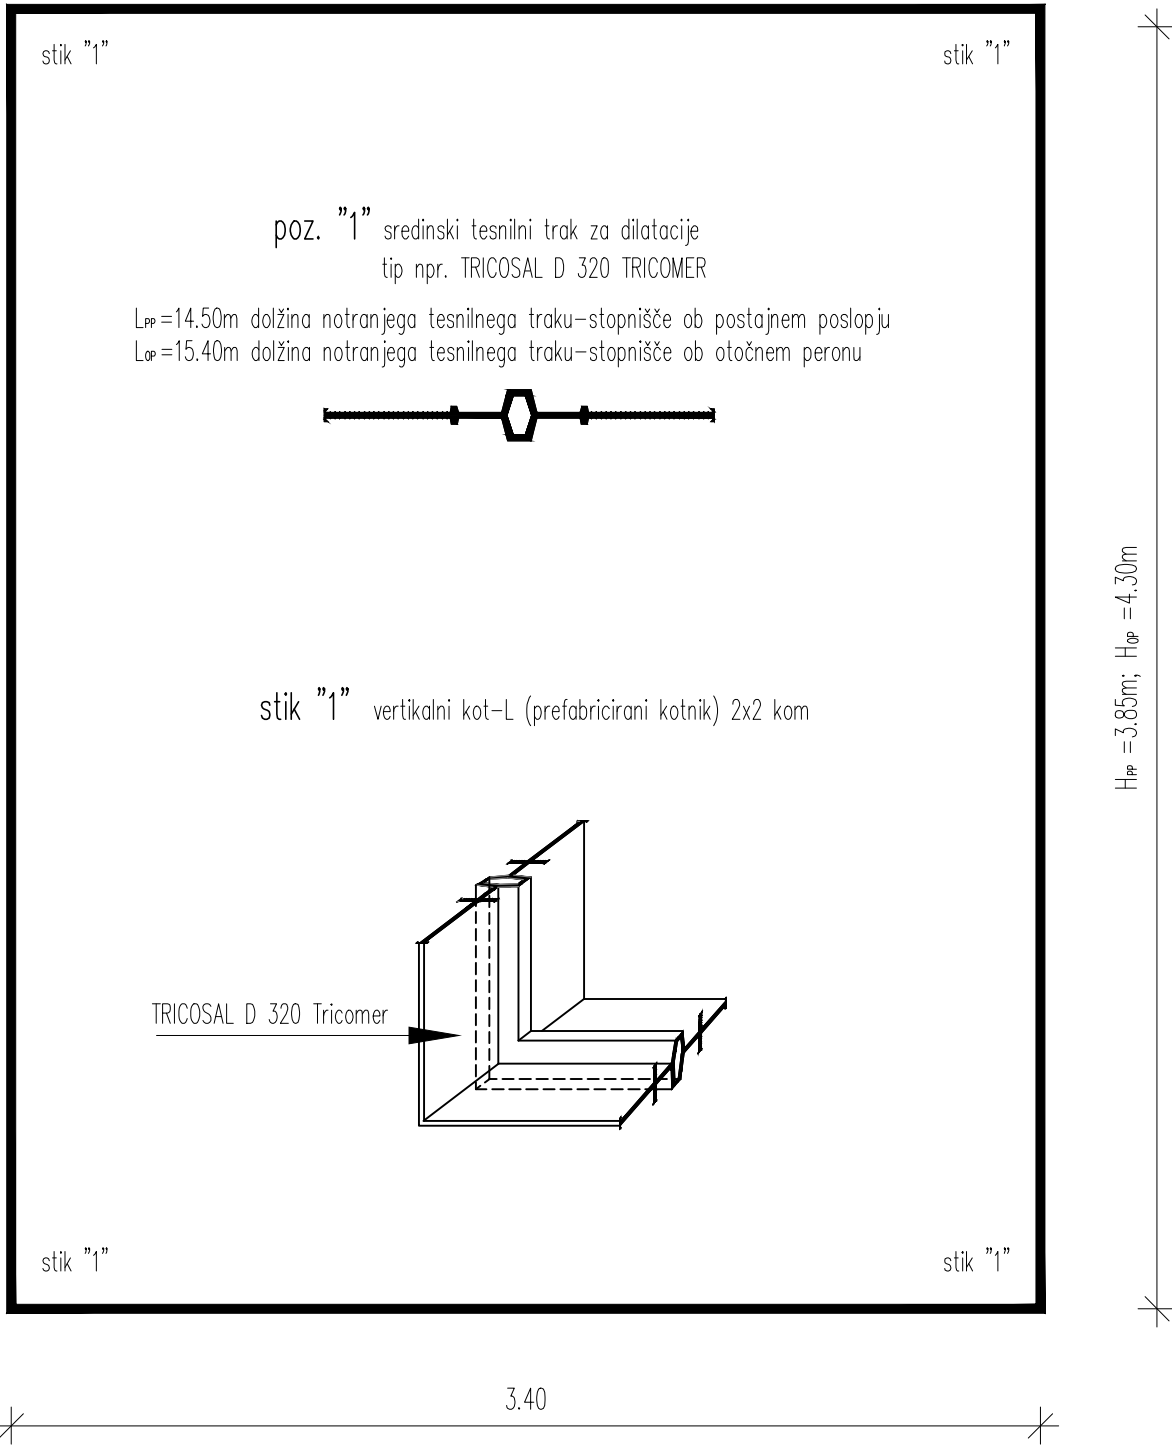

POZICIJSKA RISBA POKRIVNEGA DILATACIJSKEGA TRAKU

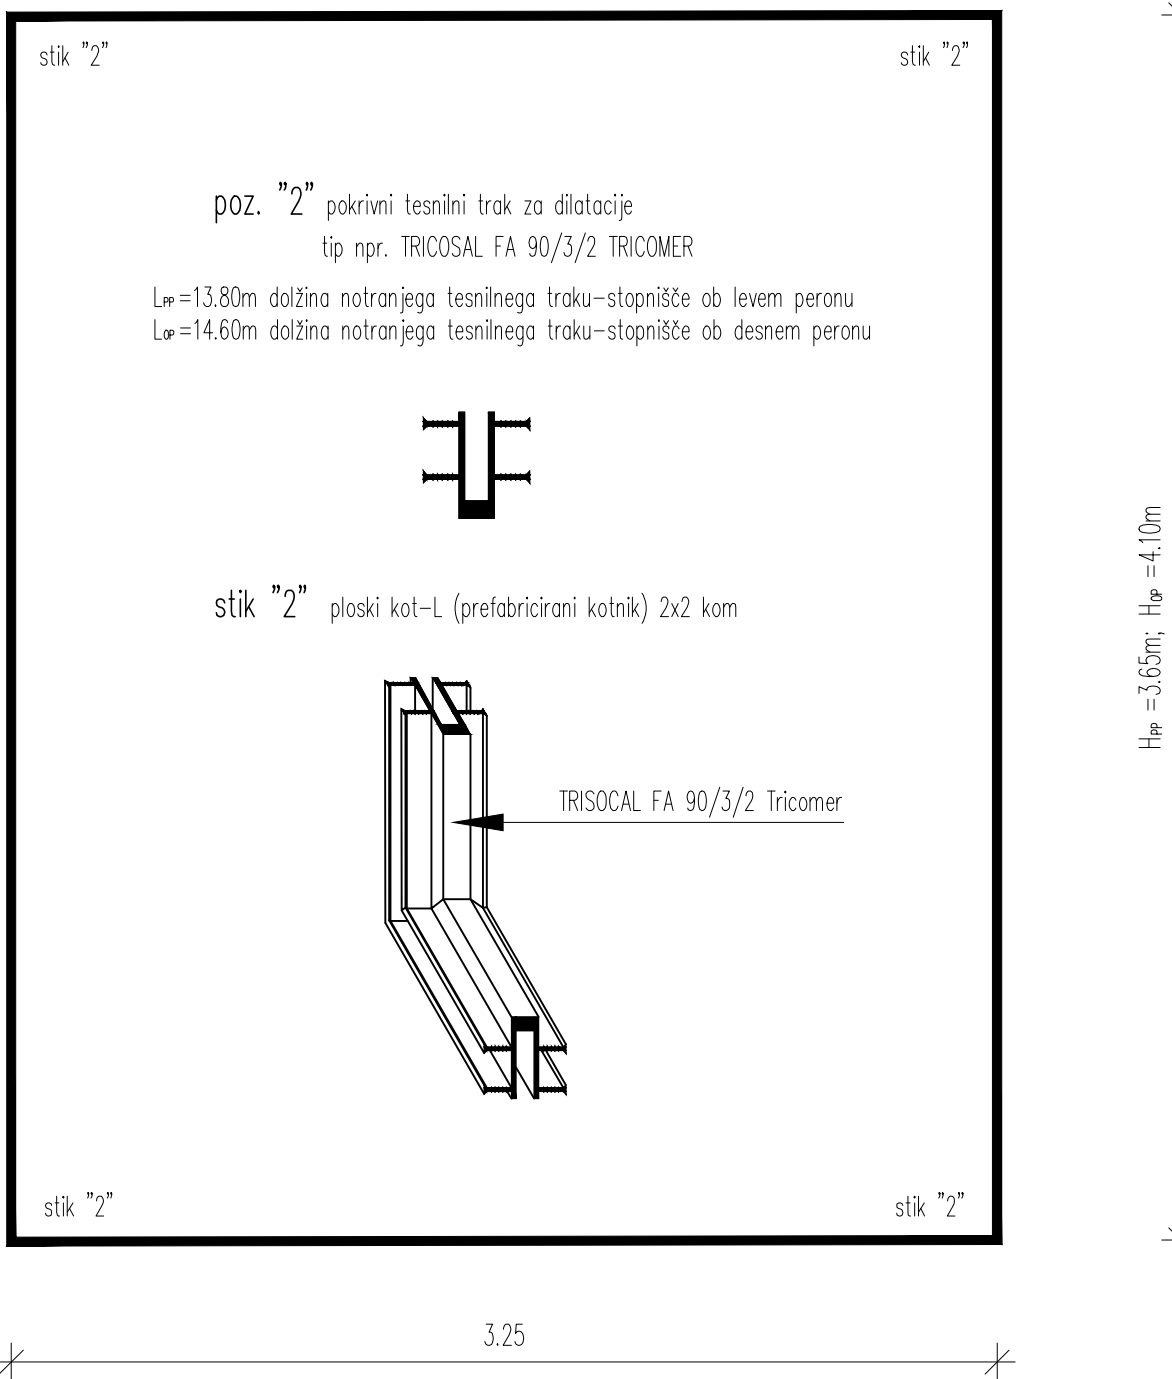

POZICIJSKA RISBA ZUNANJEGA DILATACIJSKEGA TRAKU

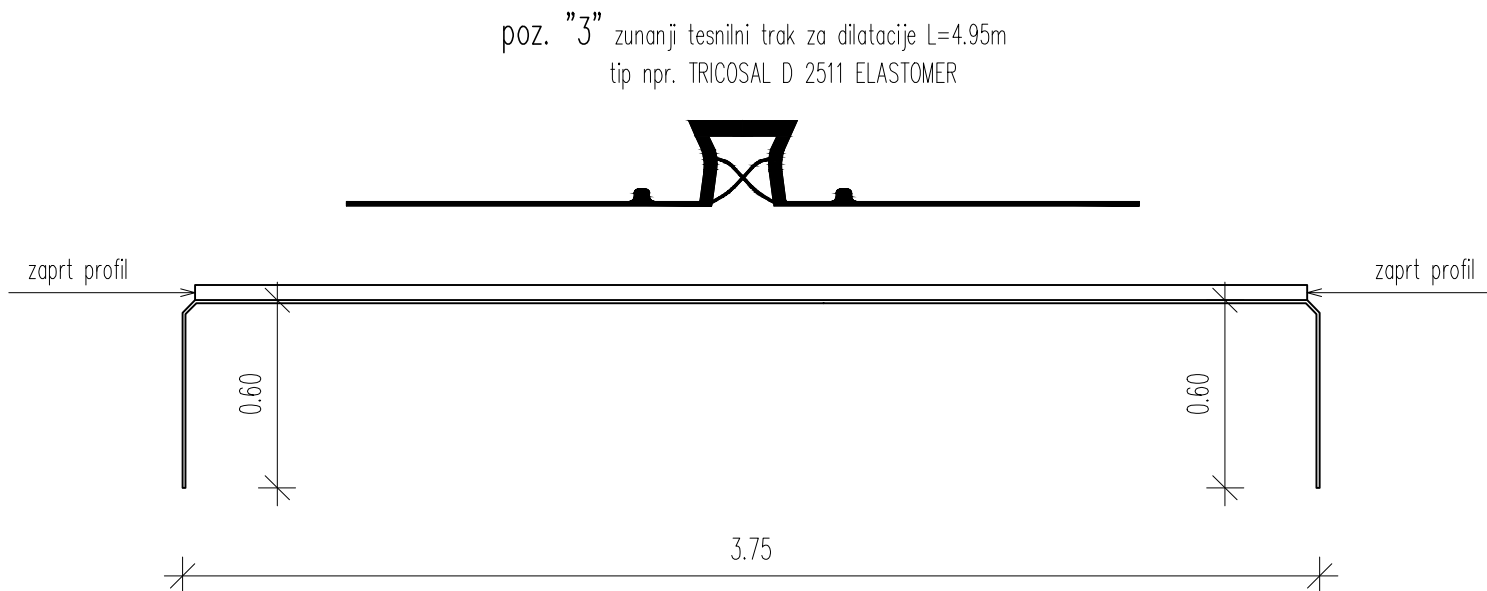

OPOMBE:


- Oznake dilatacijskih trakov so povzete po standardu DIN 18541 in 7865. Tesnilni trakovi so iz tricomerja in elastomerja (TRICOSAL-TRICOMER - BV odporen na bitumen in TRICOSAL-ELASTOMER)
- Za stikovanje je potrebno uporabiti tipске fazonske komade. Kjer ti ne obstajajo, se stiki izvedejo po detaju.
- Vsi kotni stiki (fazonski elementi) morajo biti delavniško varjeni (standardni, specialni po detaju). Na gradbišču je dovoljeno samo čelno varjenje na razdalji večji od 50 cm od kotnega stika. Varjenje stikov lahko izvajajo samo za to usposobljeni delavci.

Dilatacijski trak poz. 3" se vgradi na prej položeno horizontalno hidroizolacijo.


OPOMBA:

Pri stopnišču PERNON-DEŠNO in PERON-LEVO (detaj "A") se dolžina sredinskega in pokrivnega tesnilnega traku razlikuje za 10cm (višina traku).

PREREZ A-A M1:25

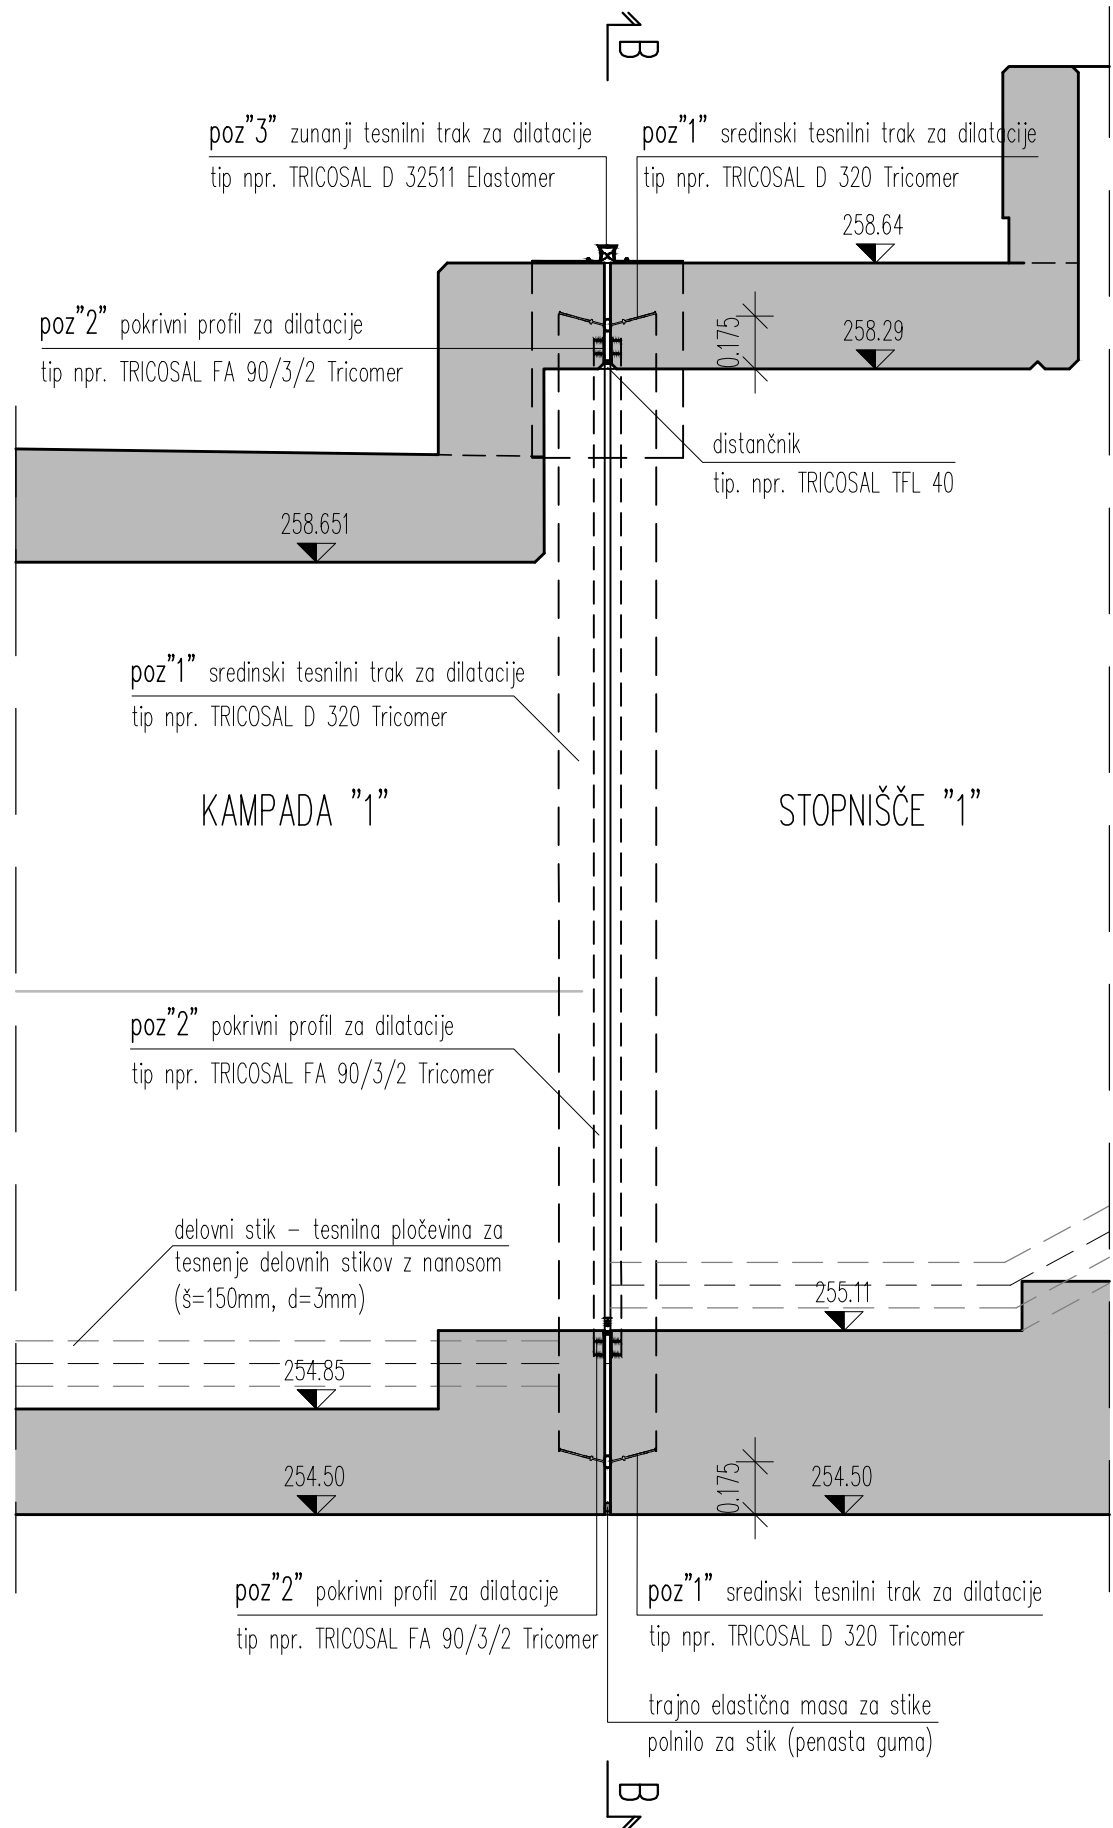

PREREZ B-B M1:25

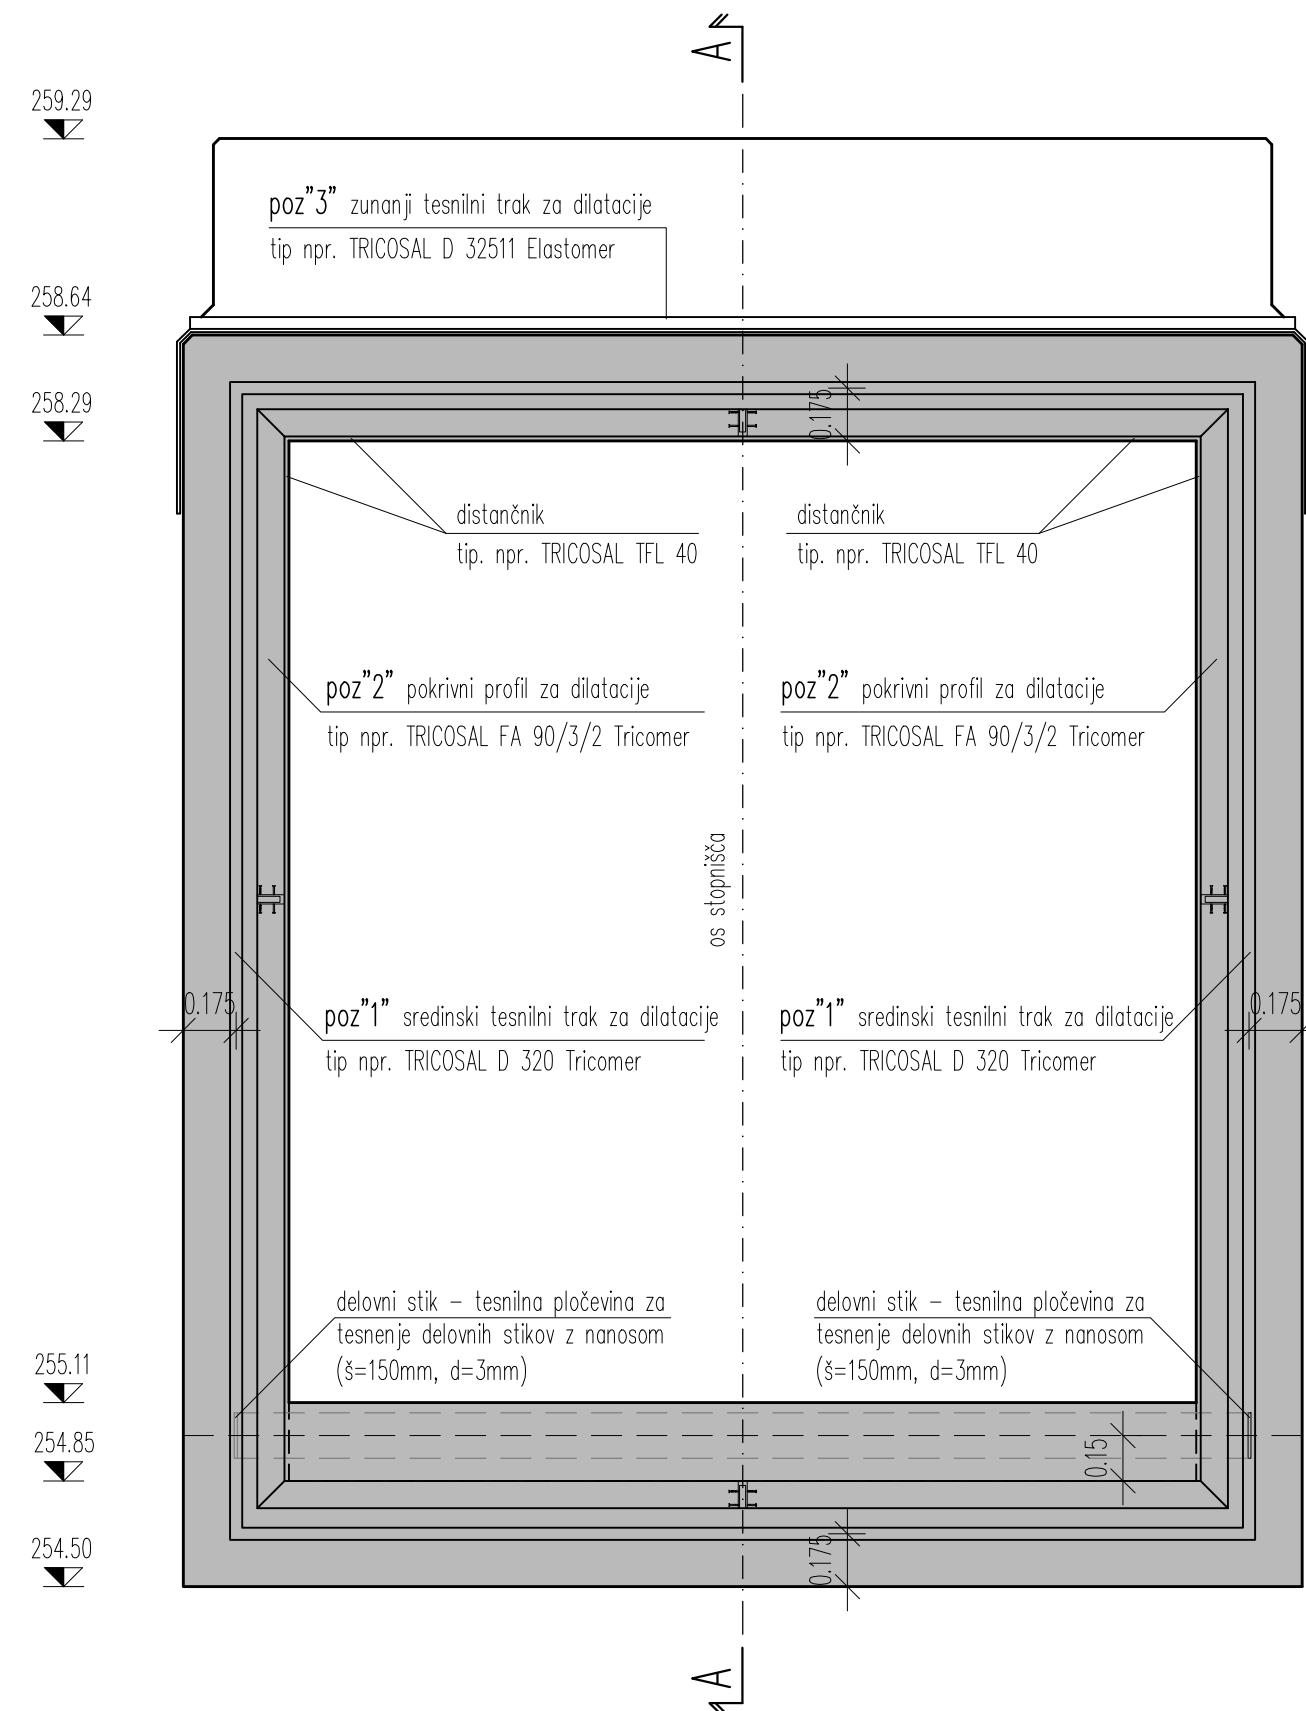

DETAJL "A"- TESNJENJE DILATACIJSKIH REG


M 1:25

DATUM	OPIS SPREMEMBE	PODPIS
maj 2021	dopolnjeno po pregledu	


PROJEKTANT	POSREDOVATEL	PROJEKTANT NAČRTA	OPREDELITEV
TIRING	POSREDOVANJE ZA INŽENIRING, D.O.O. METNIČKA 11 1226 TRZEVN TEL/FAX 01/592 35 95	FADA	OPREDELITEV IZVEDBENI NAČRT
INVESTITOR	RS Ministrstvo za infrastrukturo Direkcija RS za infrastrukturo Tržaška cesta 19, 1000 Ljubljana	PROJEKT BT:	NAČRT BT:
		8514	6604_2/1
OBJEKT	Umestitev podhoda na železniški postaji Šentjur	VOĐA PROJEKTA	ID. BT:
		J. RASPOR, u.d.i.g.	G-4076
		PODOBILACEN INŽENIR	ID. BT:
		S. HRIBAR PUREBER, u.d.i.g. G-3409	
		ODOBILA	
		S. EČIMOVIČ SELAK, gr.teh.d.i.geod.	
NAČRT	2/1 Načrt podhoda	DATUM	marec 2021
RISBA	DETAJL "A" - TESNJENJE DILATACIJSKIH REG	MAŠRO	1:25
		ROBA BT:	2.14

ZG3000 0260.00 007.2164 G.219


TLORIS ZGORNJE PLOŠČE M1:25

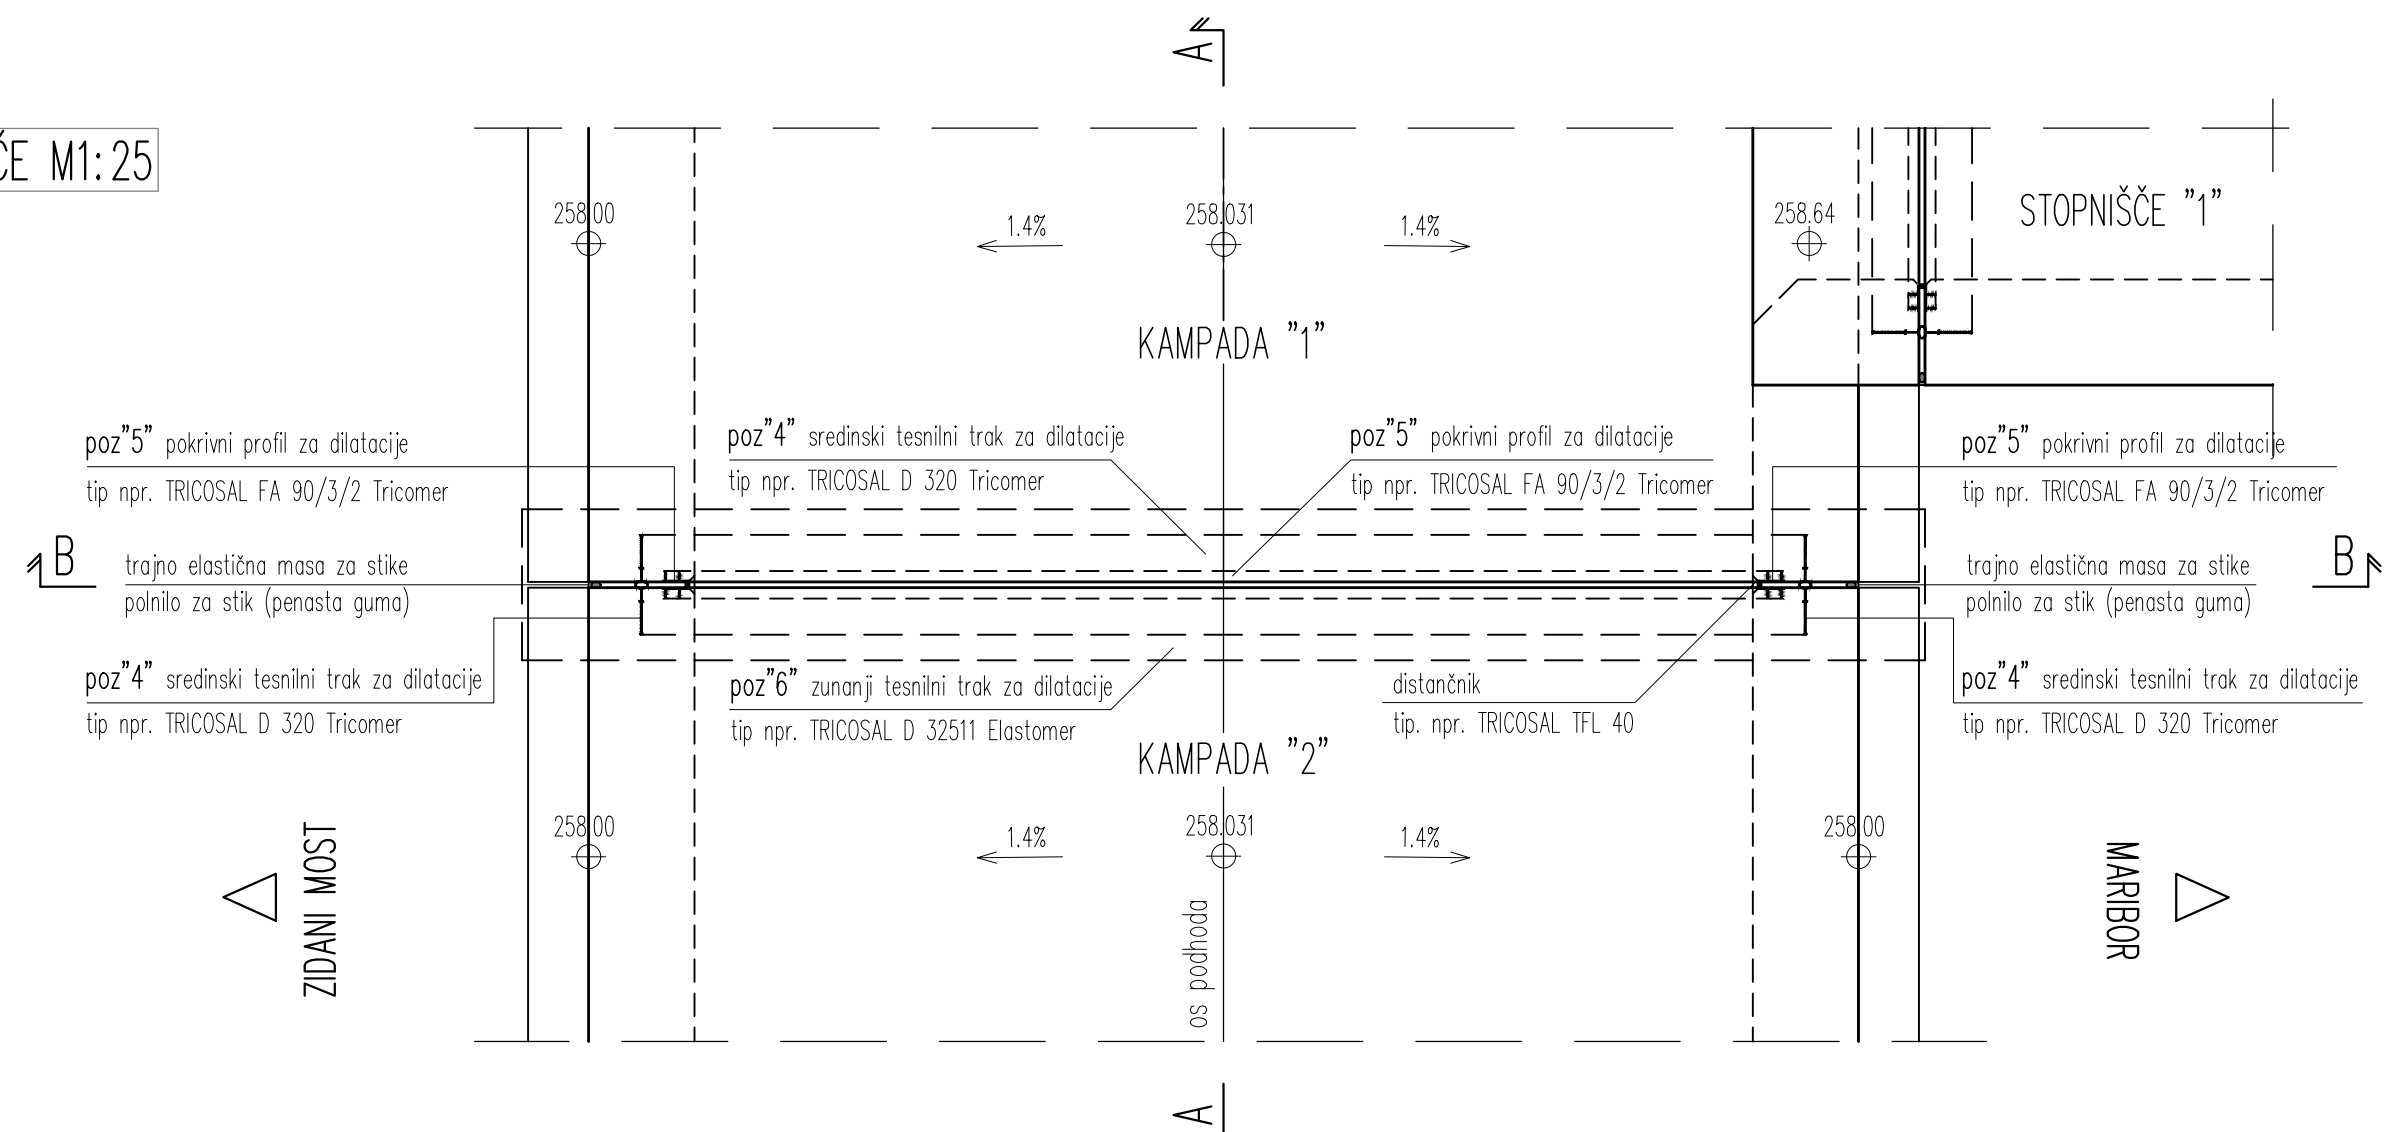


TLORIS SPODNJE PLOŠČE M1:25

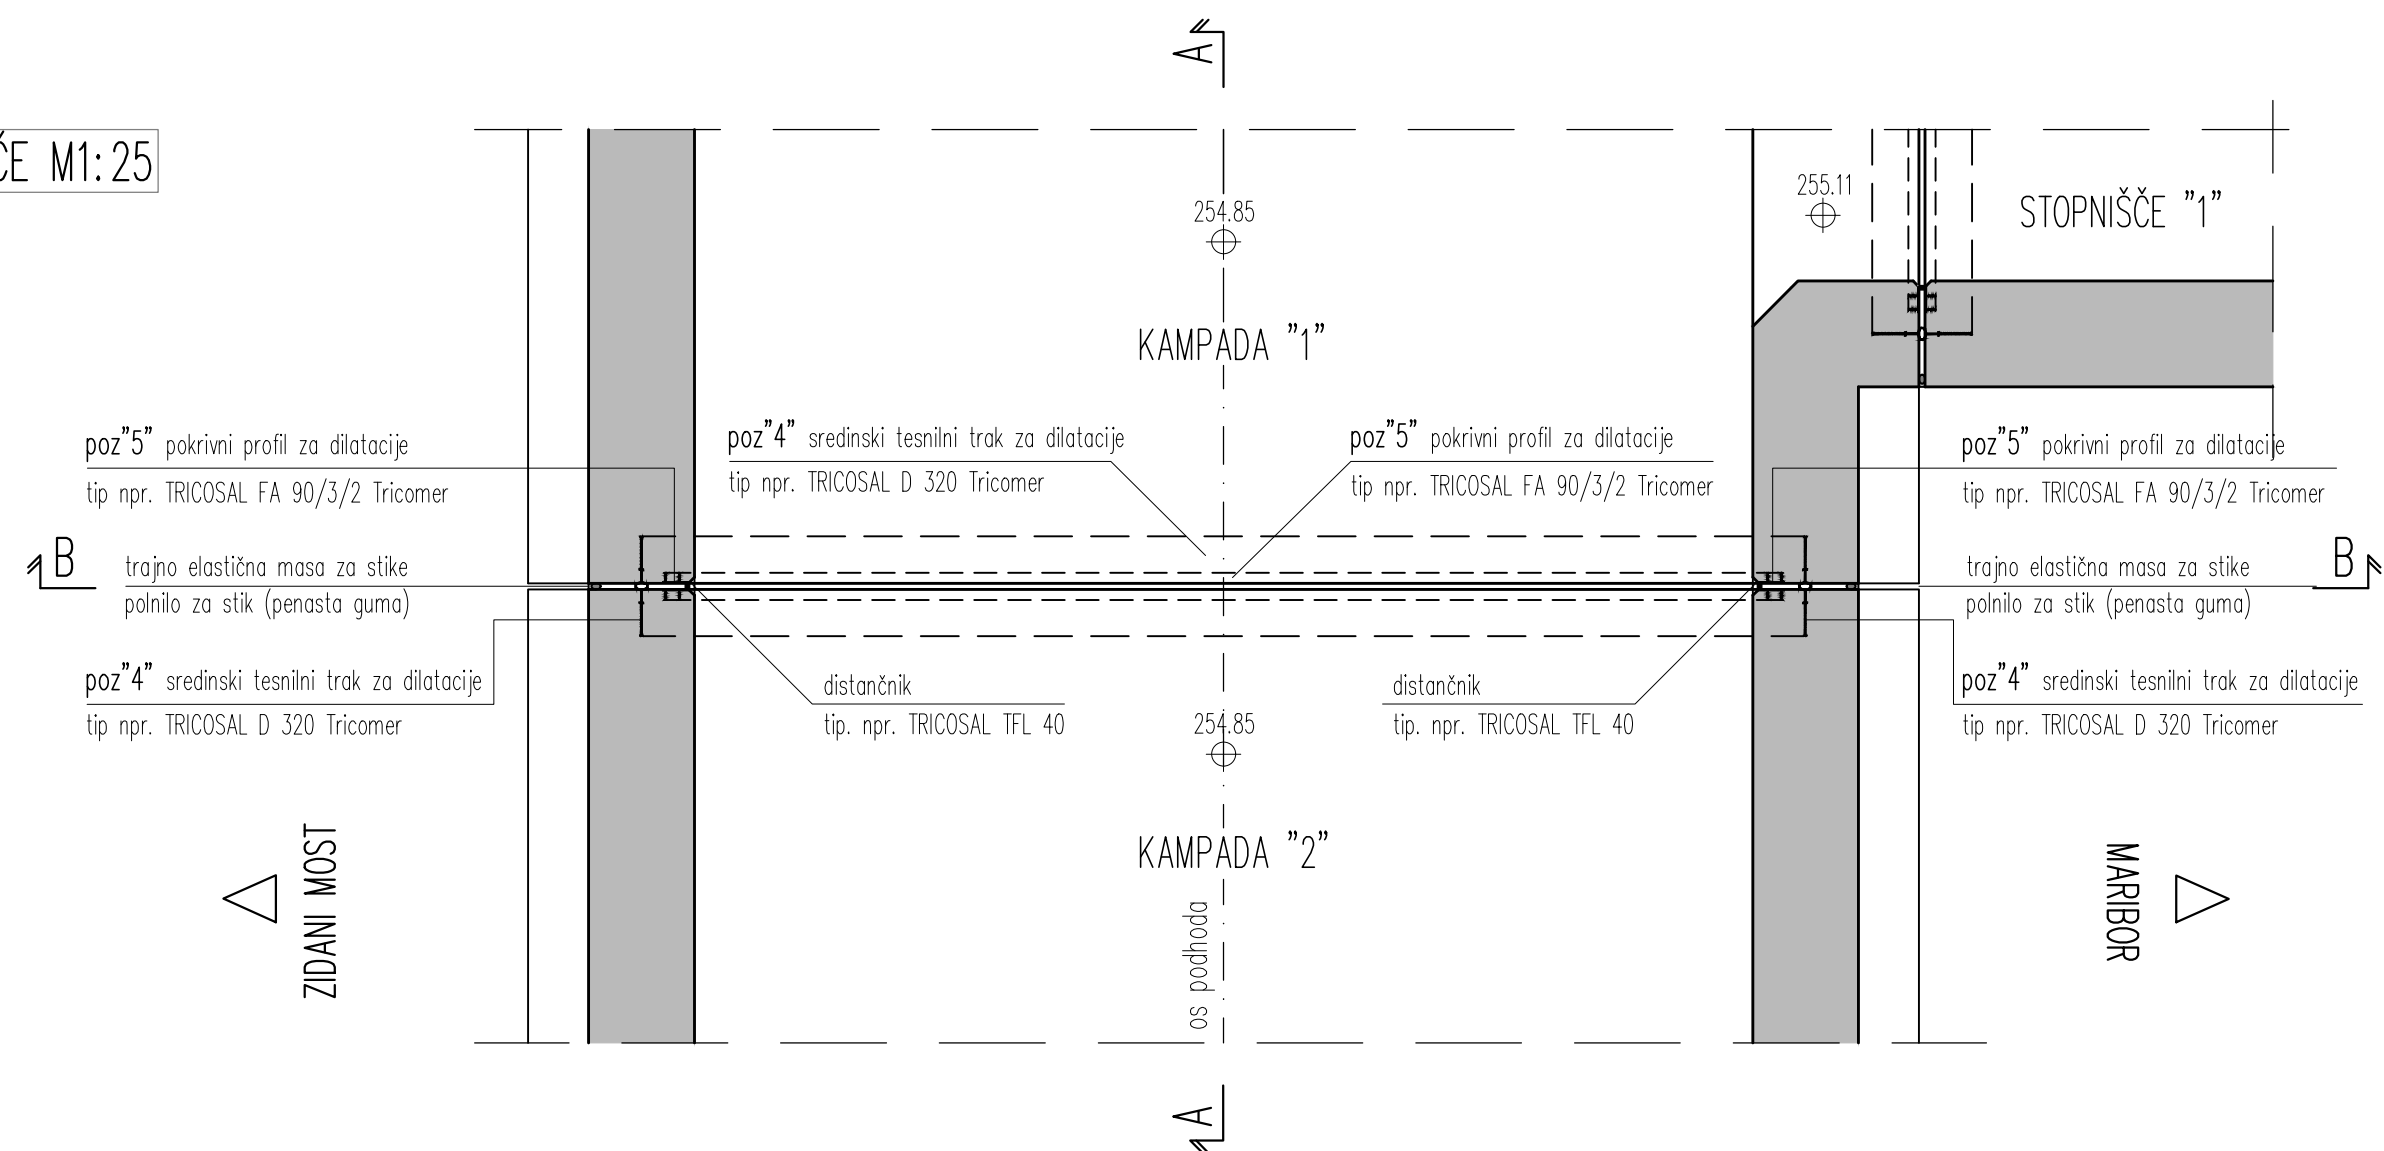


TLORIS ZGORNJE PLOŠČE M1:25

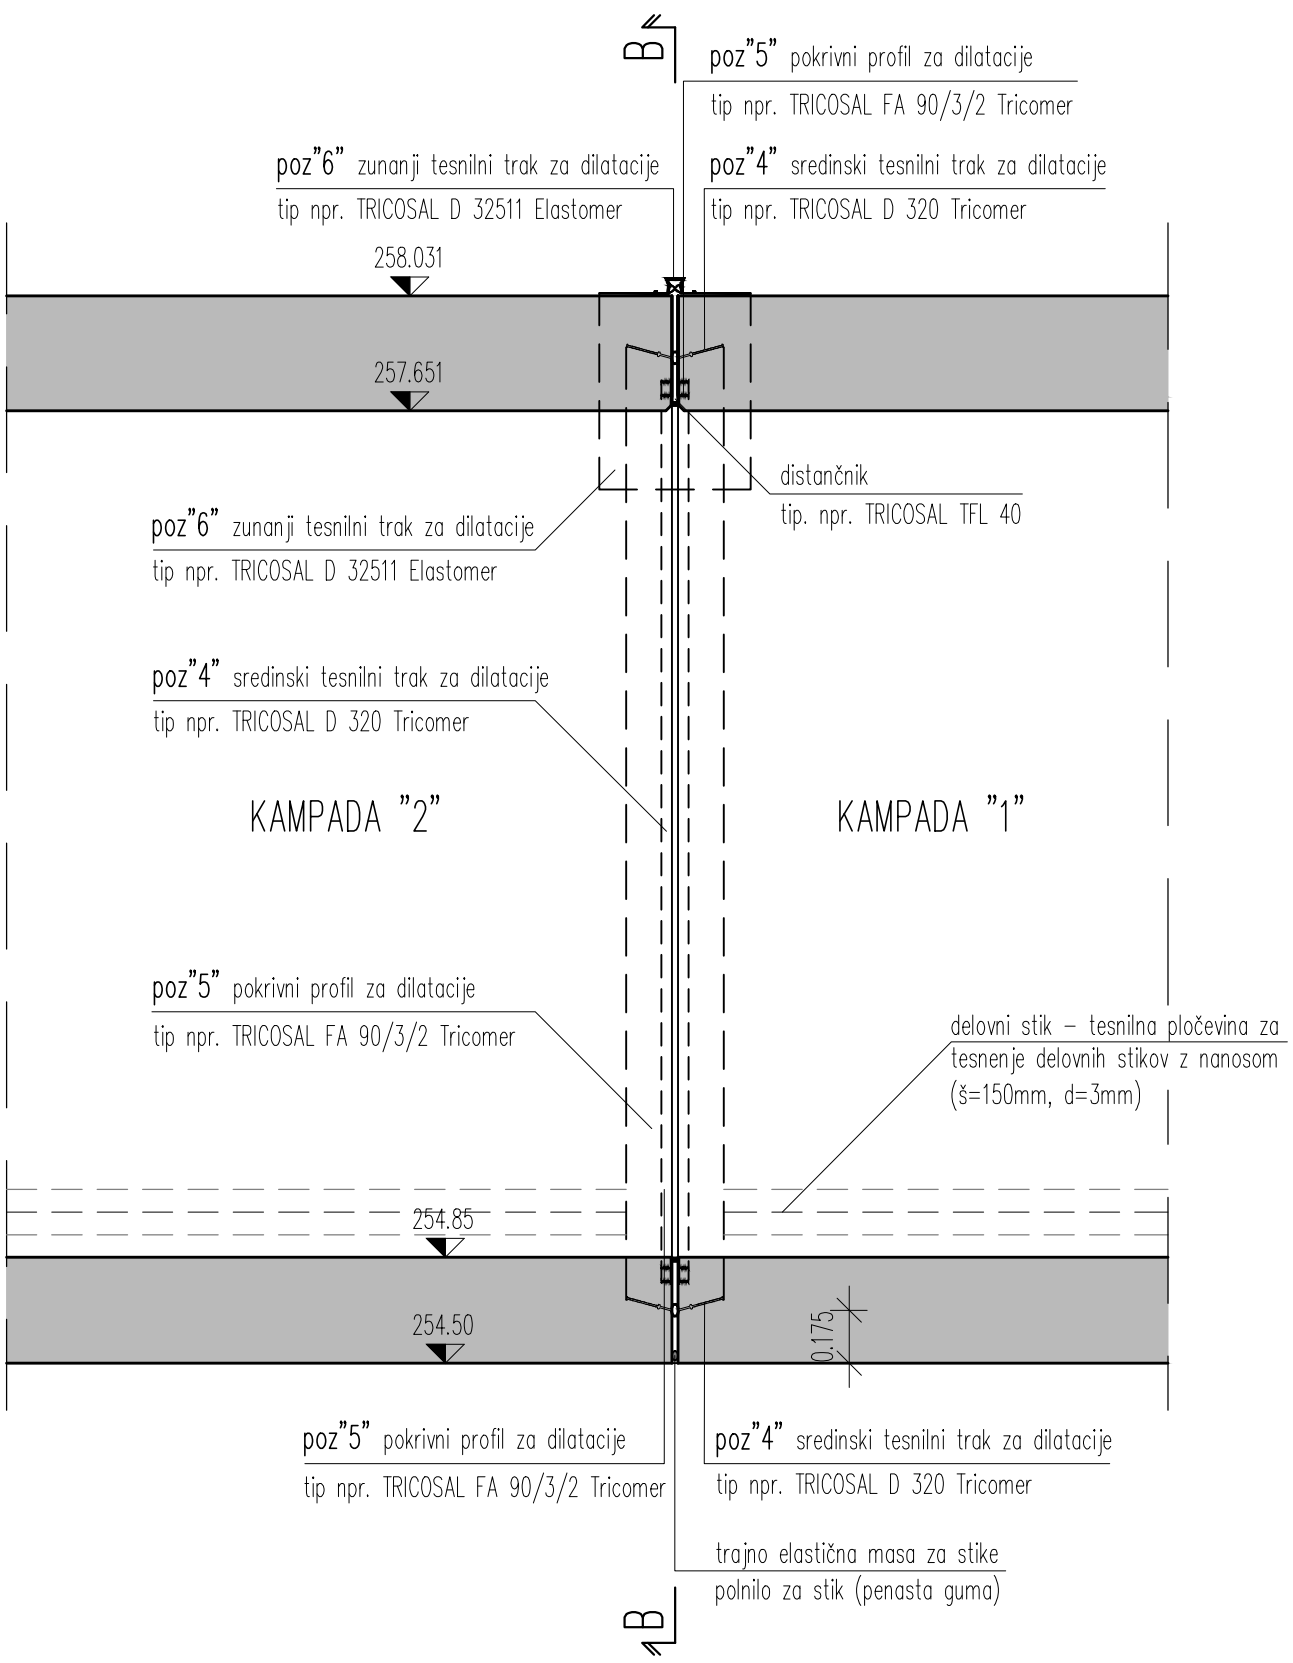


PREREZ C-C M1:25

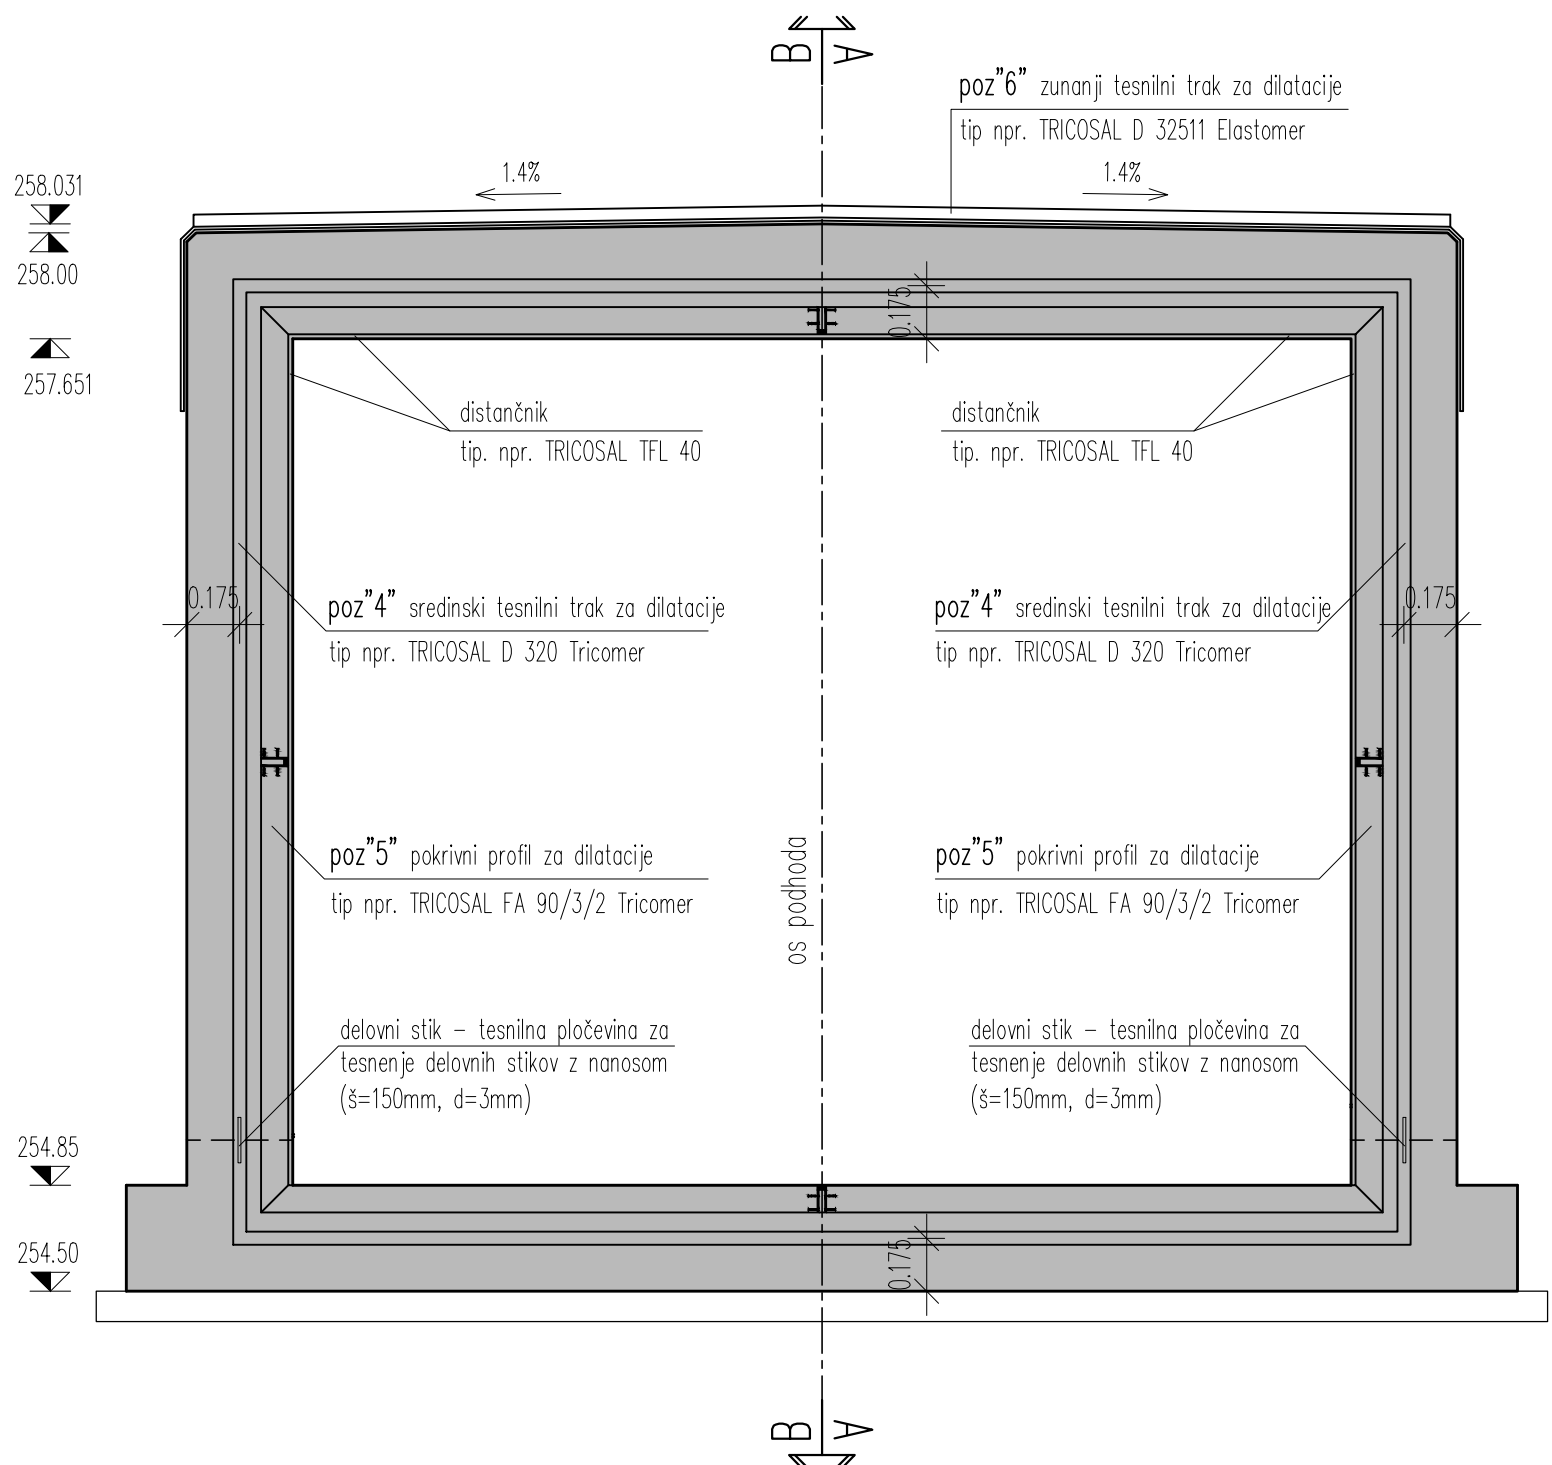


POZICIJSKA RISBA NOTRANJEGA DILATACIJSKEGA TRAKU

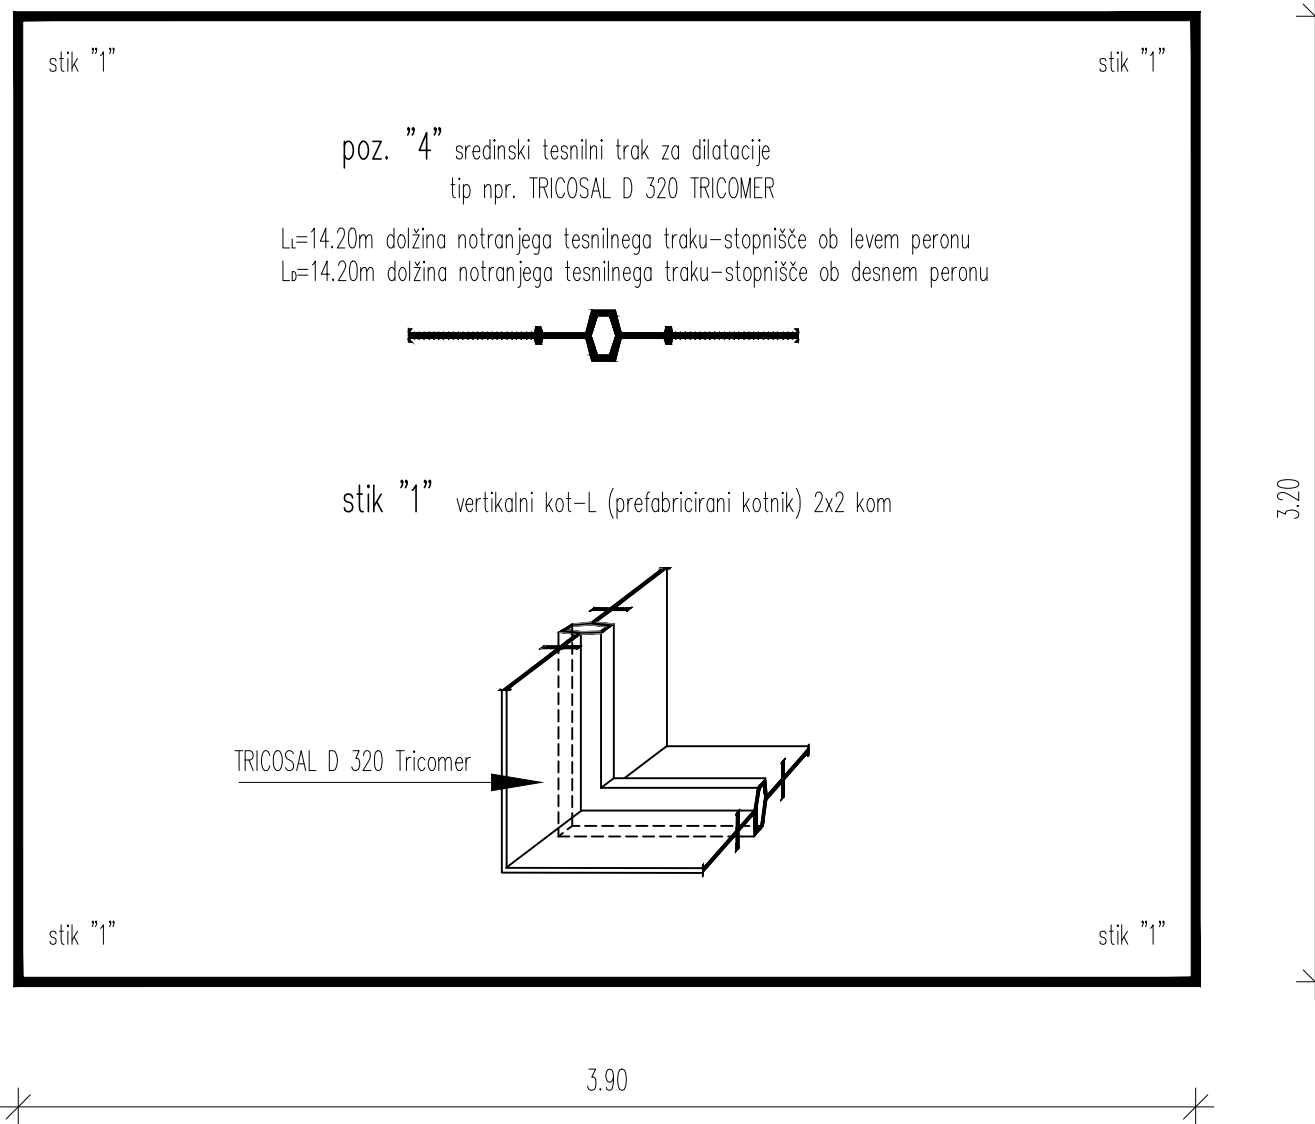

POZICIJSKA RISBA POKRIVNEGA DILATACIJSKEGA TRAKU

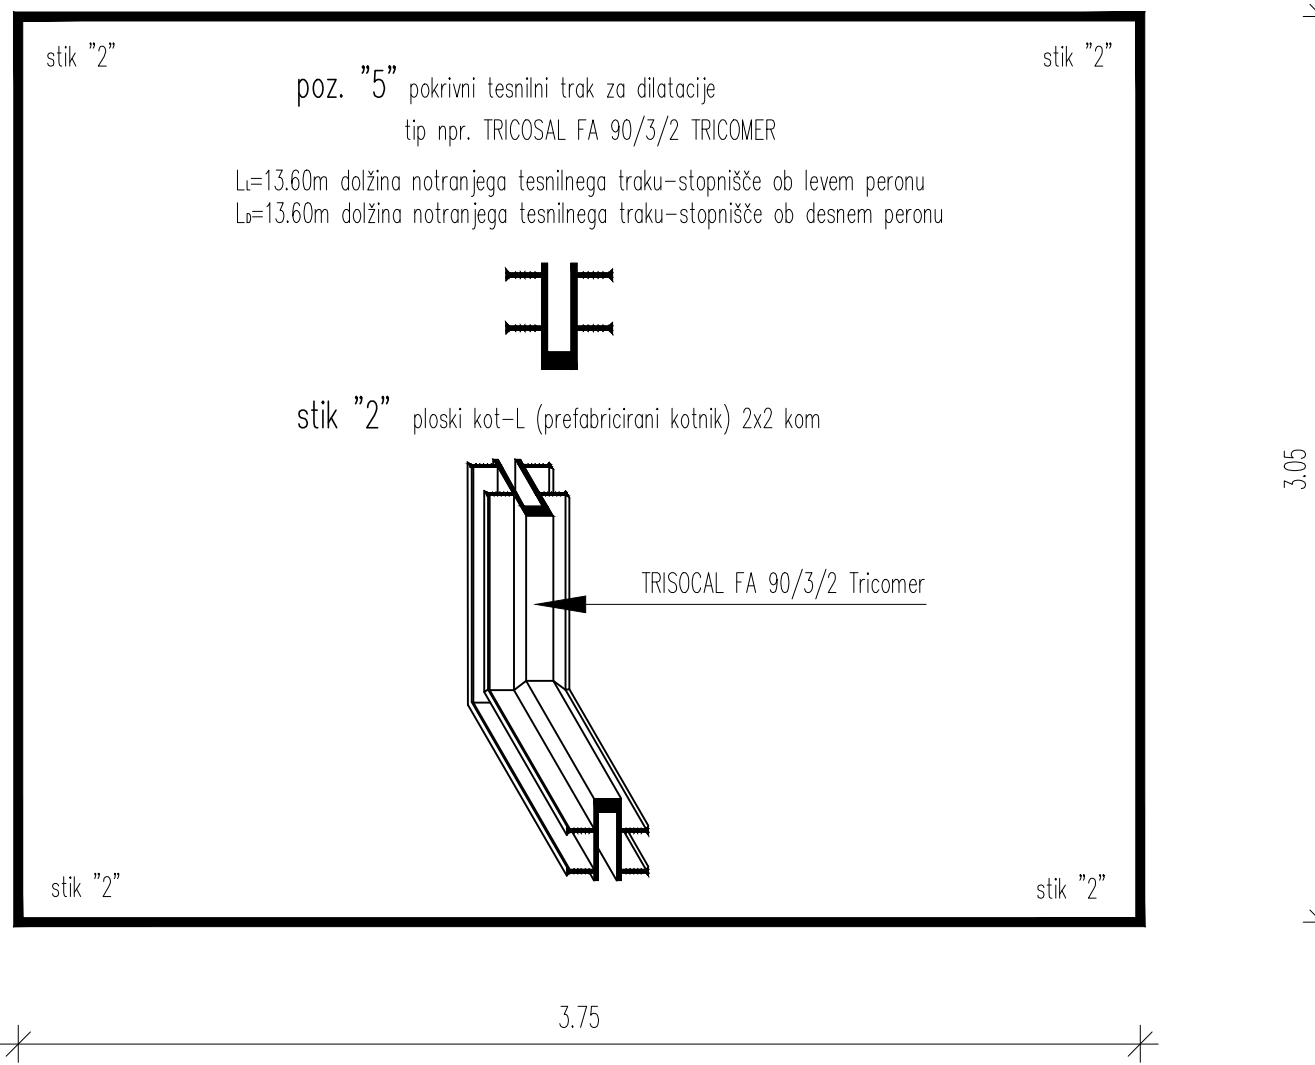

POZICIJSKA RISBA ZUNANJEGA DILATACIJSKEGA TRAKU

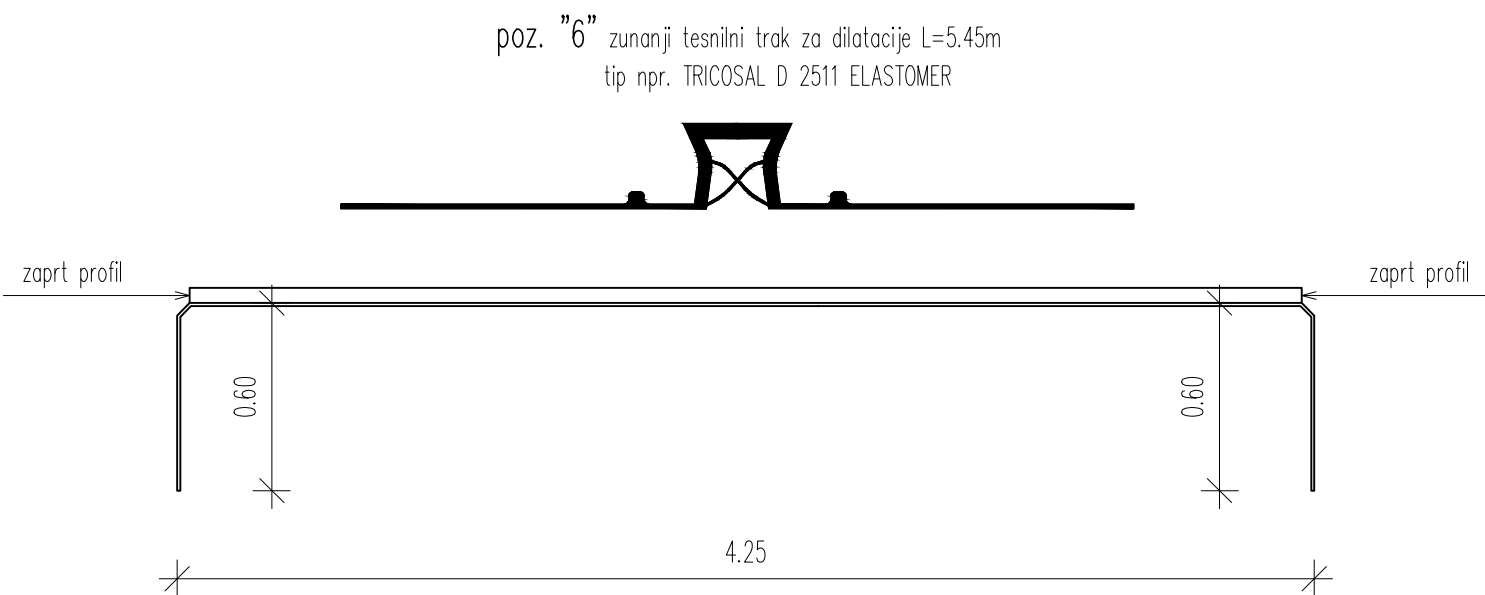

- OPOMBE:
- Oznake dilatacijskih trakov so povzete po standardu DIN 18541 in 7865. Tesnilni trakovi so iz tricomerja in elastomerja (TRICOSAL-TRICOMER - BV odporen na bitumen in TRICOSAL-ELASTOMER)
 - Za stikovanje je potrebno uporabiti tipске fazonske komade. Kjer ti ne obstajajo, se stiki izvedejo po detaju.
 - Vsi kotni stiki (fazonski elementi) morajo biti delavniško varjeni (standardni, specialni po detaju). Na gradbišču je dovoljeno samo čelno varjenje na razdalji večji od 50 cm od kotnega stika. Varjenje stikov lahko izvajajo samo za to usposobljeni delavci.

Dilatacijski trak poz. "6" se vgradi na prej položeno horizontalno hidroizolacijo.

OPOMBA:

Pri stopnišču PERNON-DEŠNO in PERON-LEVO (detaj "B") Je dolžina sredinskega in pokrivnega tesnilnega traku enako dolga.

DETAJL "B"- TESNENJE DILATACIJSKIH REG

M 1:25


DATUM	OPIS SPREMEMBE	PODPIS
maj 2021	dopolnjeno po pregledu	

PROJEKTANT	PROJEKT ZA ŽELEZNIŠKO INŽENIRING, D.O.O.	PROJEKTANT NAČRTA	ST - projektno podjetje, d.o.o.
INVESTOR	RS Ministrstvo za infrastrukturo Direkcija RS za infrastrukturo Tržaška cesta 19, 1000 Ljubljana	IZVEDBENI NAČRT	Umetnostna ulica 8, SI - 1000 Ljubljana tel.: 01 300 75 00, fax: 01 300 75 98
OBJEKT	Umestitev podhoda na železniški postaji Šentjur	PROJEKT 8T: 8514	NAČRT 8T: 6604_2/1
NAČRT	2/1 Načrt podhoda	VOĐA PROJEKTA: J. RASPOR, u.d.i.g.	ID. ST: G-4076
RISBA	DETAJL "B" - TESNENJE DILATACIJSKIH REG	PODOBILSKI INŽENIR: S. HRIBAR PUREBER, u.d.i.g.	ID. ST: G-3409
		ODOBILA: S. EČIMOVIČ SELAK, gr.teh.d.i.geod.	
		DATUM: marec 2021	
		MEŠLO: 1:25	RISBA ST: 2.15


ZG3000 0260.00 007.2164 G.219

DETAJL-VGRADNJA DILATACIJSKIH TRAKOV

PREREZ M 1:5

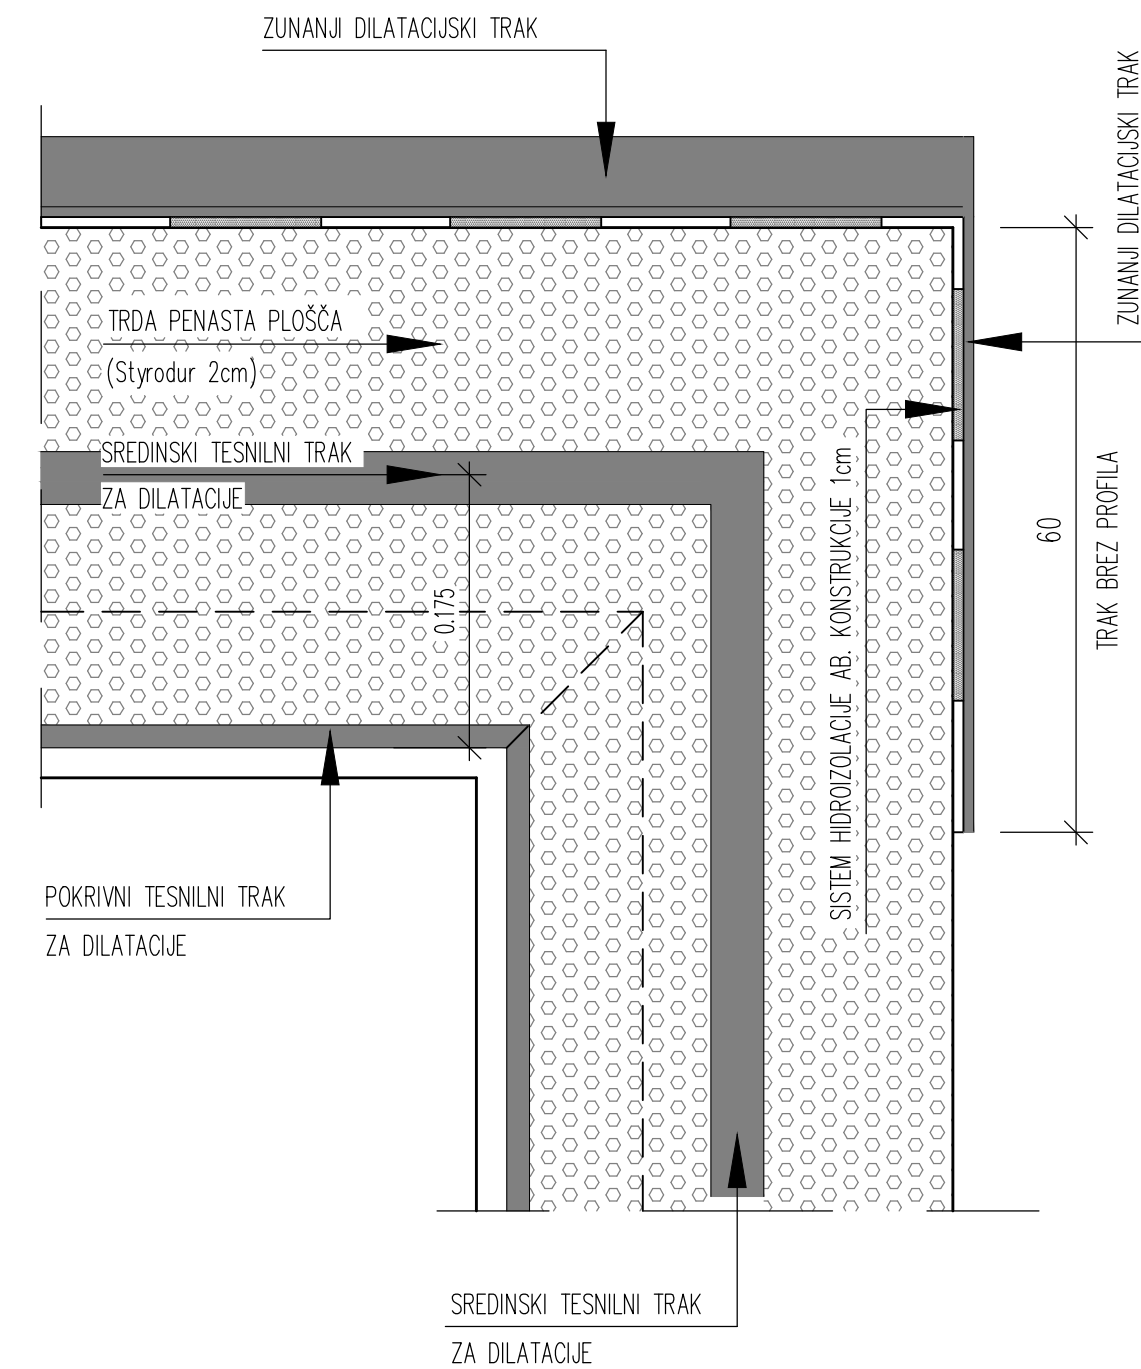


PREREZ M 1:5

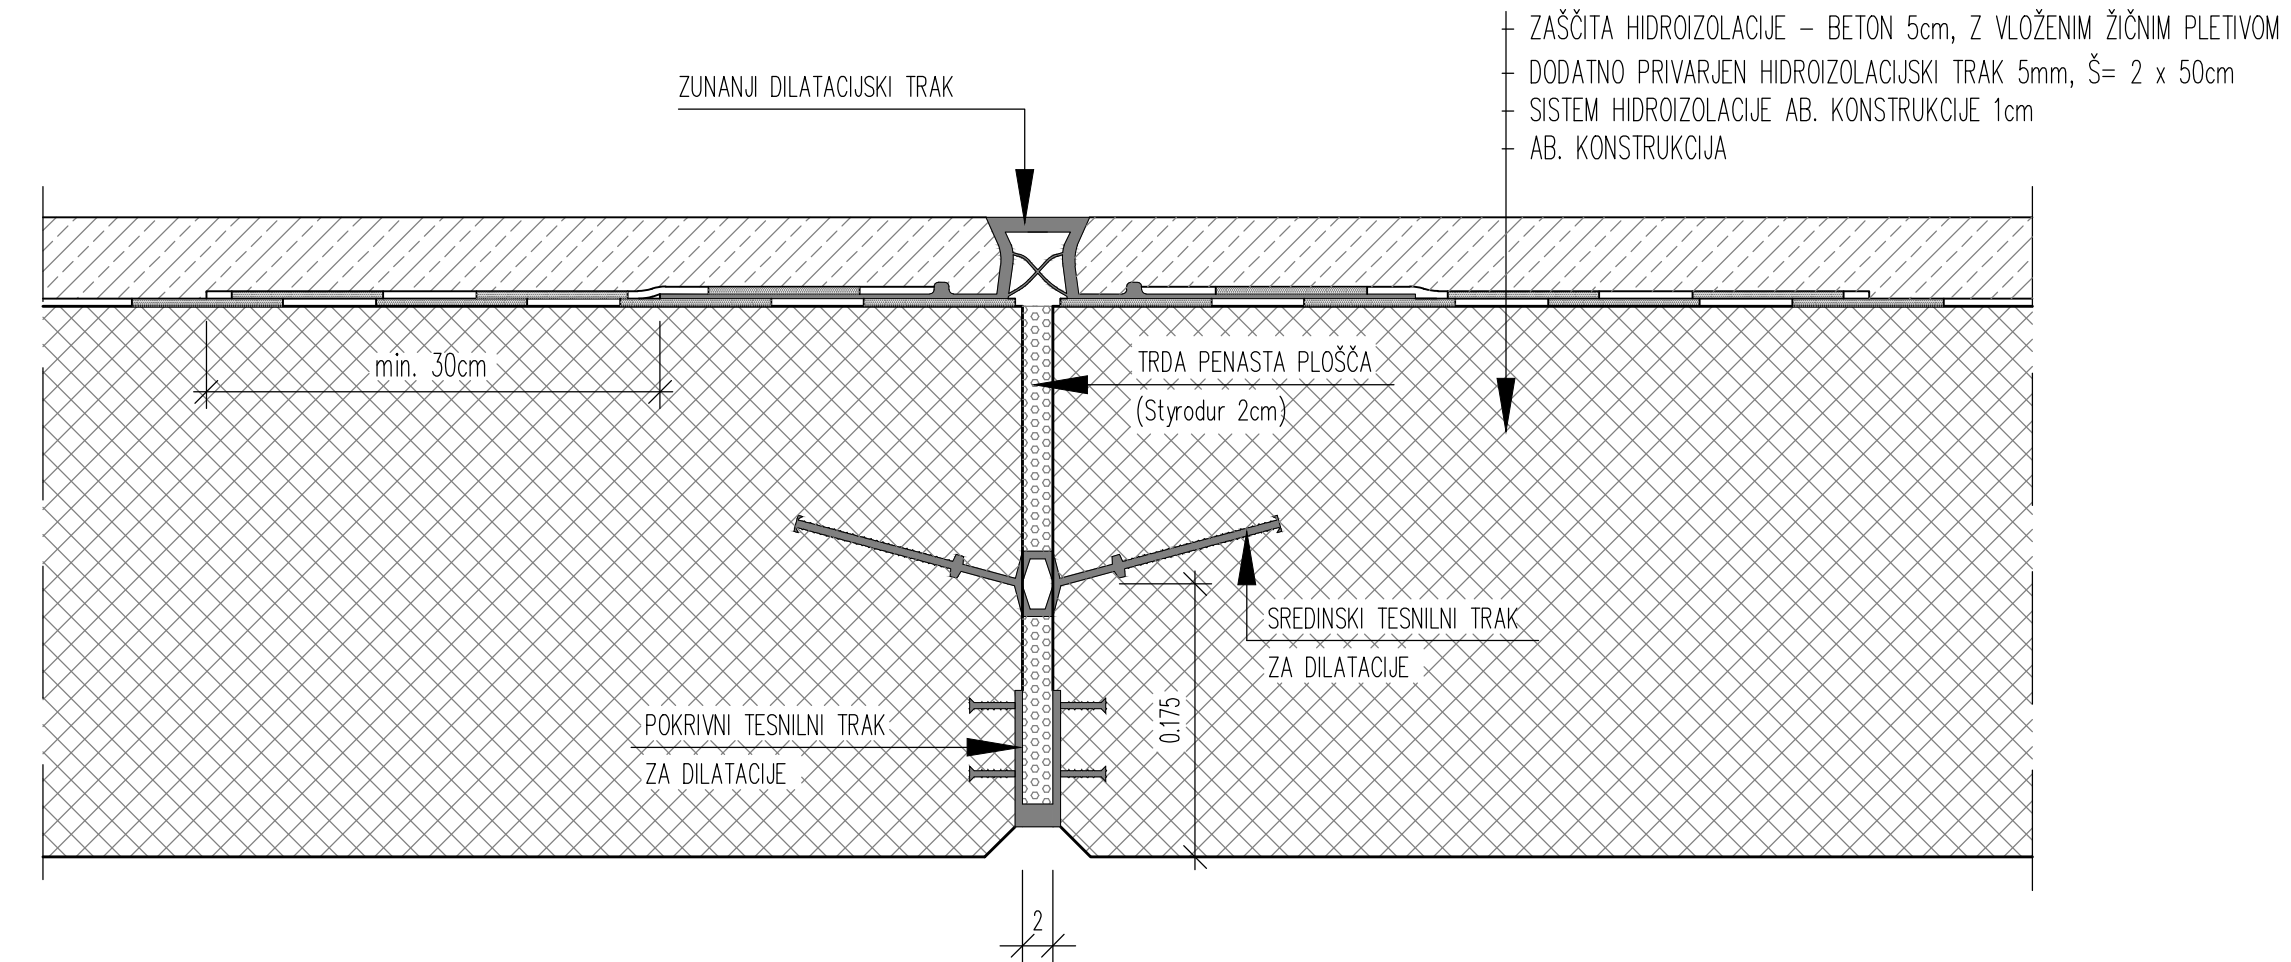

DETALJ- VGRADNJA DILATACIJSKIH TRAKOV

M 1:5


DATUM	OPIS SPREMEMBE	PODPIS
maj 2021	dopolnjeno po pregledu	

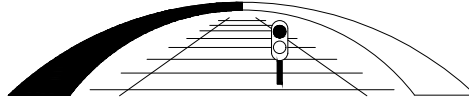PROJEKTANT	PODJETJE ZA ŽELEZNIŠKI INŽENIRING, D.O.O. MOTNICA 11 1236 TRZIN TEL/FAX 01/562 35 55	PROJEKTANT NAČRTA	sž - projektno podjetje ljubljana, d.d. projektiranje, inženiring, svetovanje Ukrajarske ulice 6, SI - 1000 Ljubljana tel.: 01 300 76 00, fax.: 01 300 76 36
			
INVESTITOR	RS Ministrstvo za infrastrukturo Direkcija RS za infrastrukturo Tržaška cesta 19, 1000 Ljubljana	FAZA	IZVEDBENI NAČRT
		PROJEKT ŠT.	NAČRT ŠT.
		8514	6604_2/1
OBJEKT		VDJNA PROJEKTA	ID. ŠT.
		J. RASPOR, u.d.i.g.	G-4076
		POOBlašČENI INŽENIR	ID. ŠT.
		S. HRIBAR PUREBER, u.d.i.g.	G-3409
		OBDELAL	
		S. EČIMOVIĆ SELAK, gr.teh,d.i.geod.	
NAČRT		DATUM	
		marec 2021	
RISBA		MERILO	RISBA ŠT.
		1:5	2.16
	DETAJL - VGRADNJA DILATACIJSKIH TRAKOV		

ZG3000	0260.00	007.2164	G.251	
--------	---------	----------	-------	--


POZICIJSKA RISBA MERILNIH ČEPOV

TLORIS M 1:100

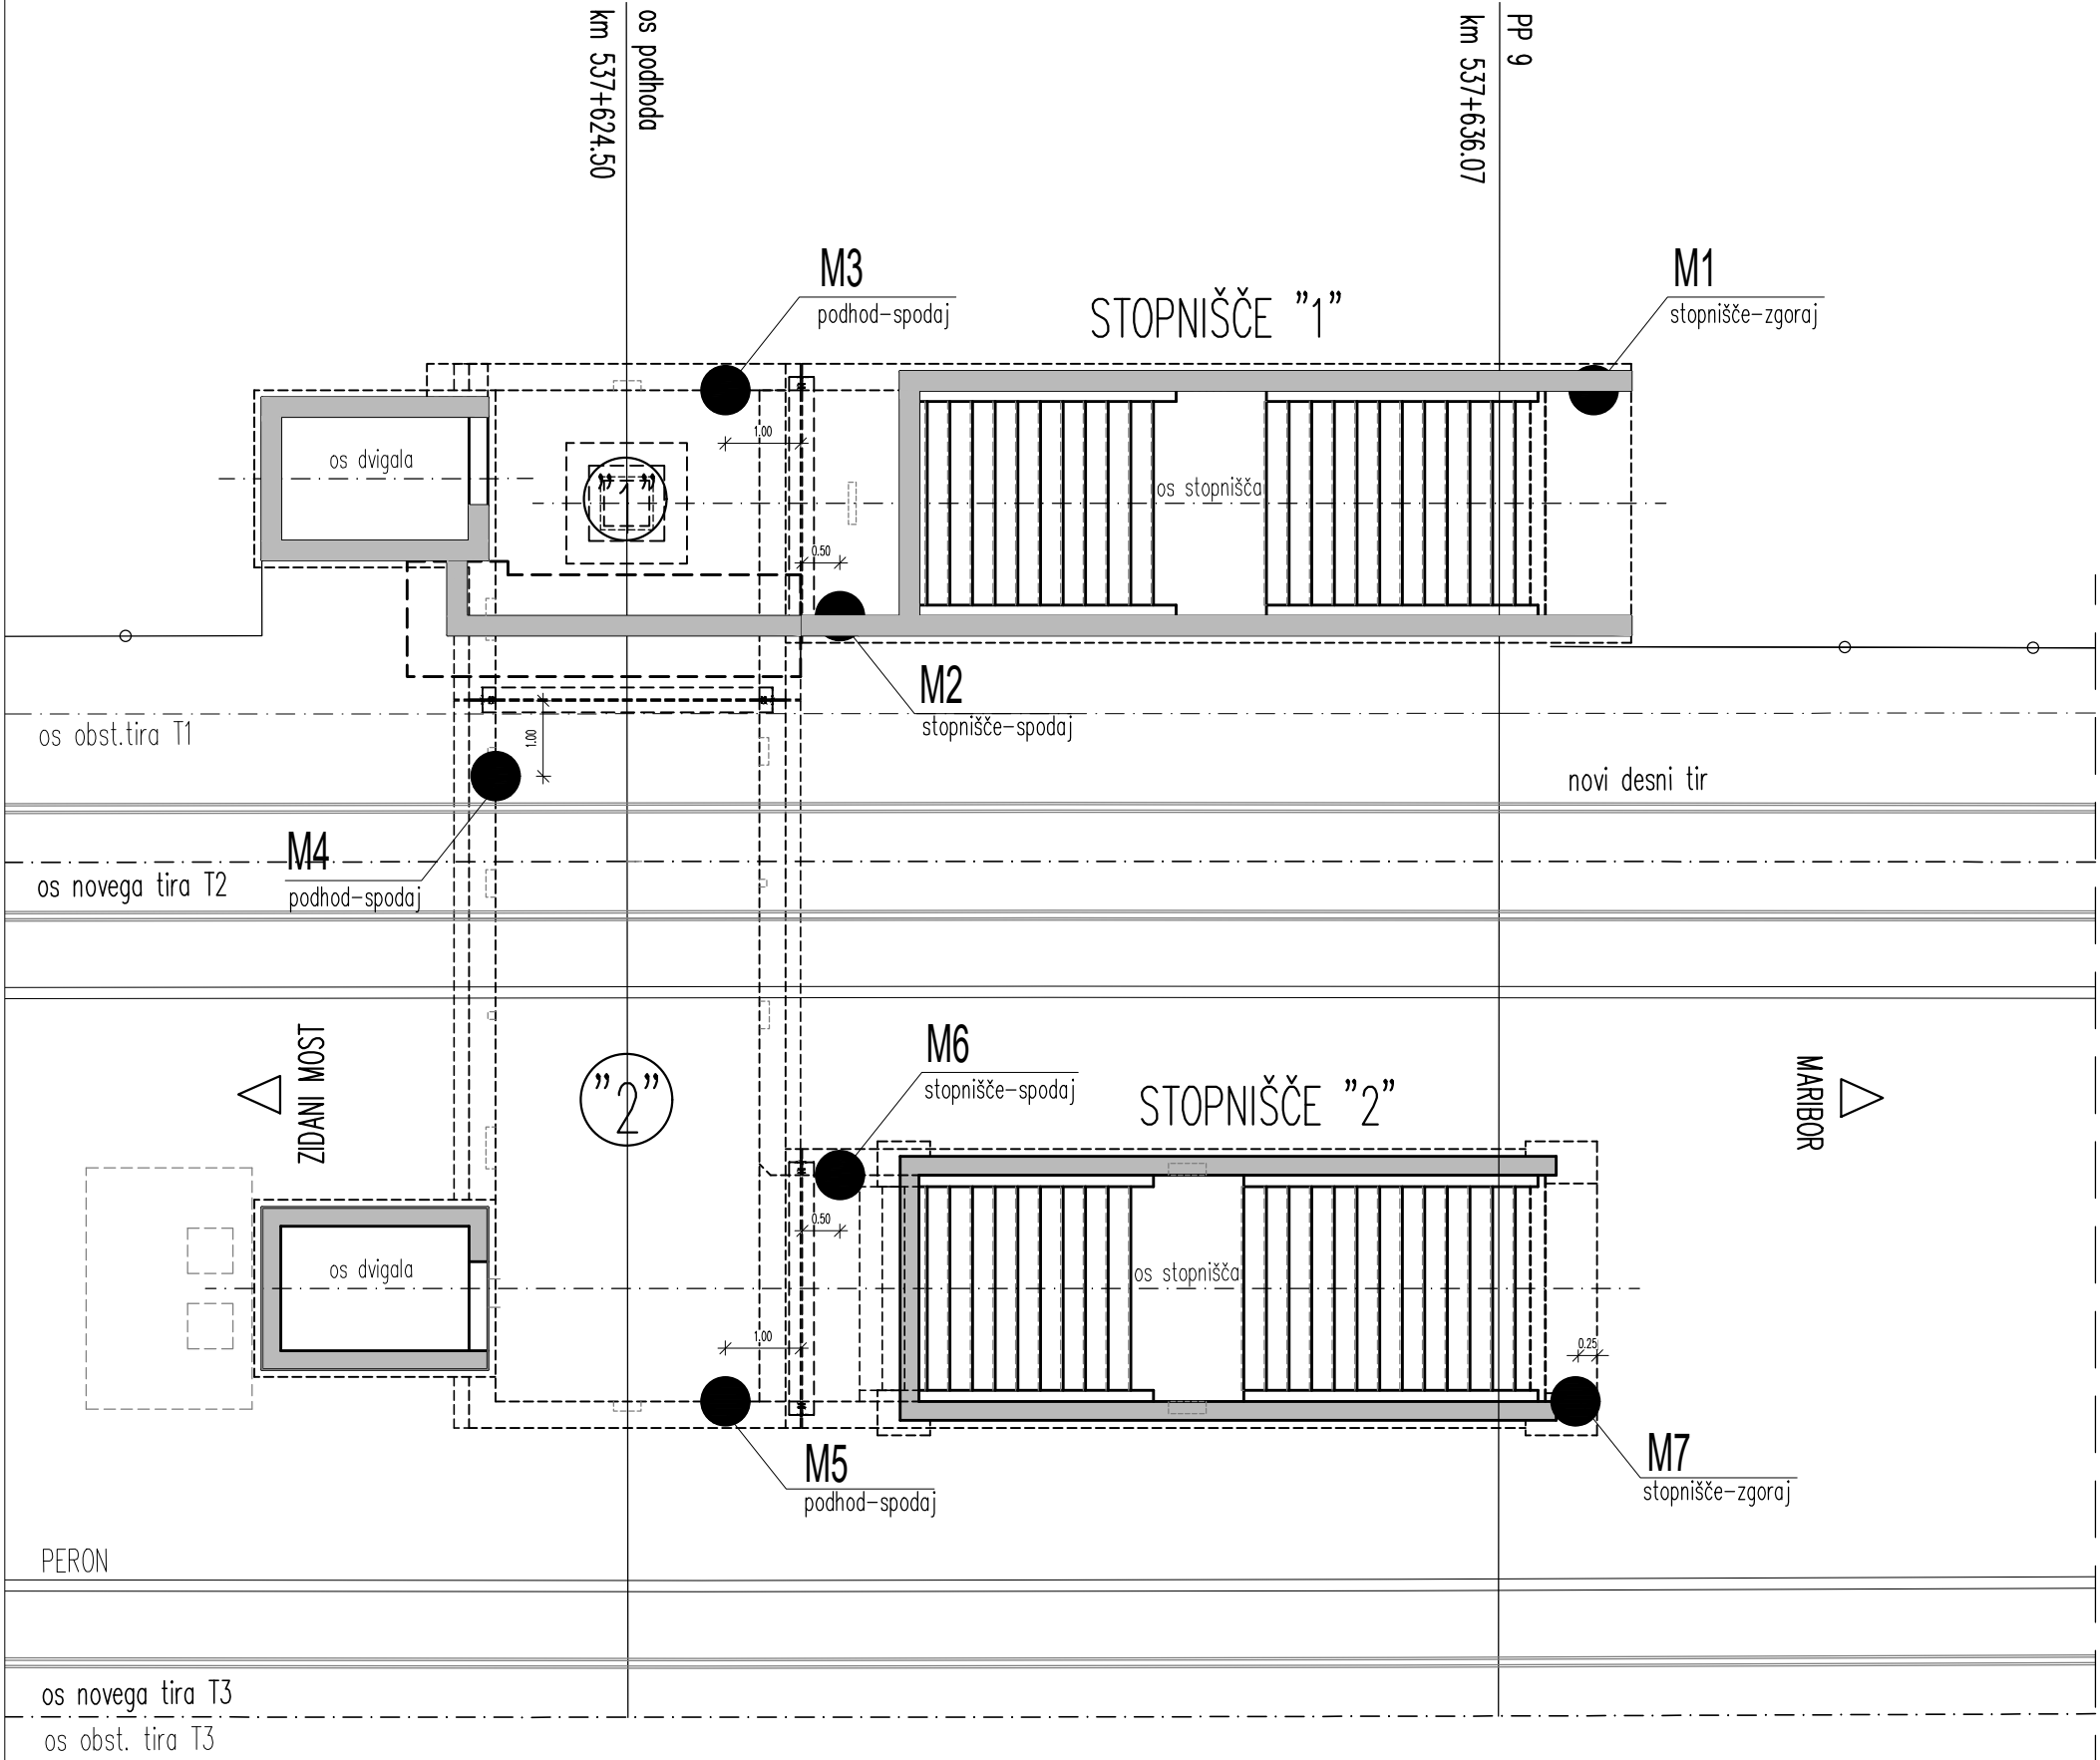


PREREZ M 1:50

STOPNIŠČE-podhod

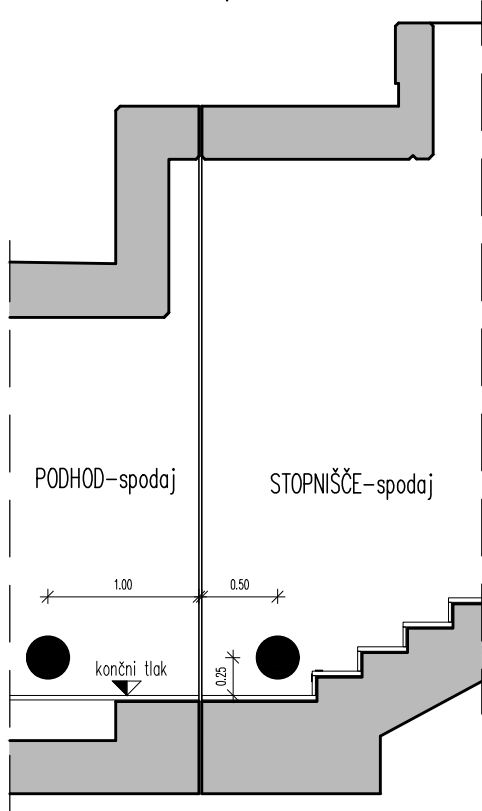


STOPNIŠČE-zgoraj

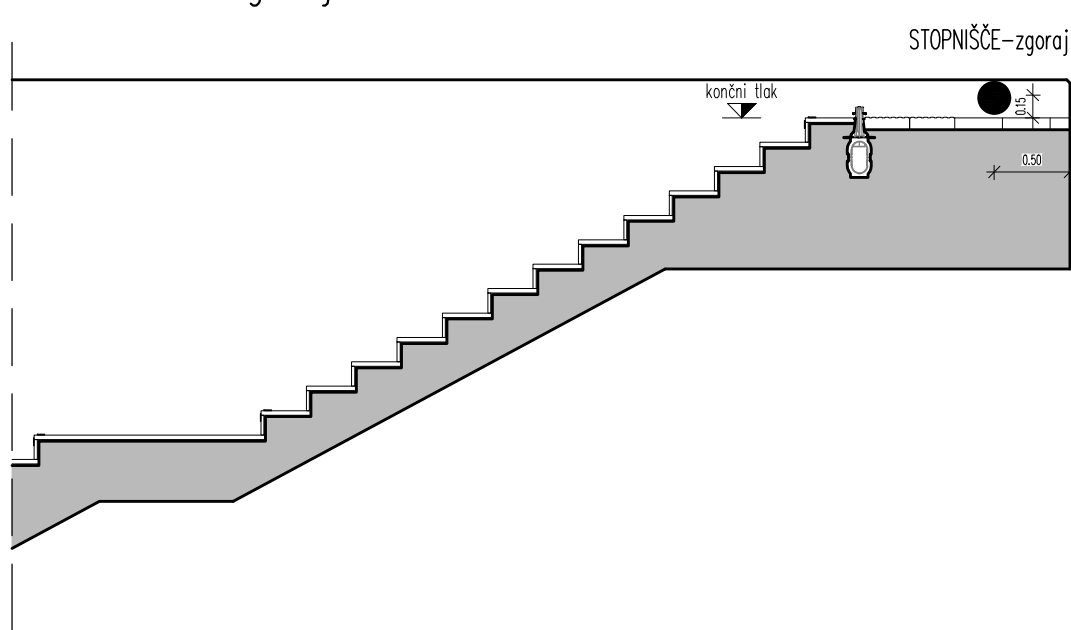


DETAJL MERILNEA ČEPA

TLORIS
mere so v mm

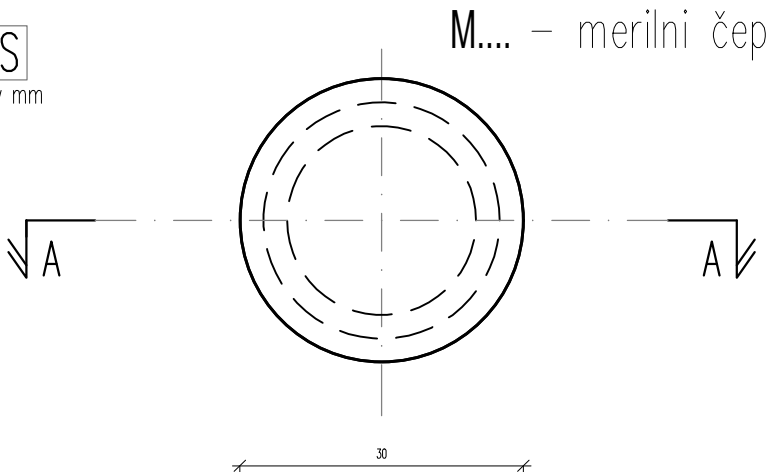

PREREZ A-A
mere so v mm

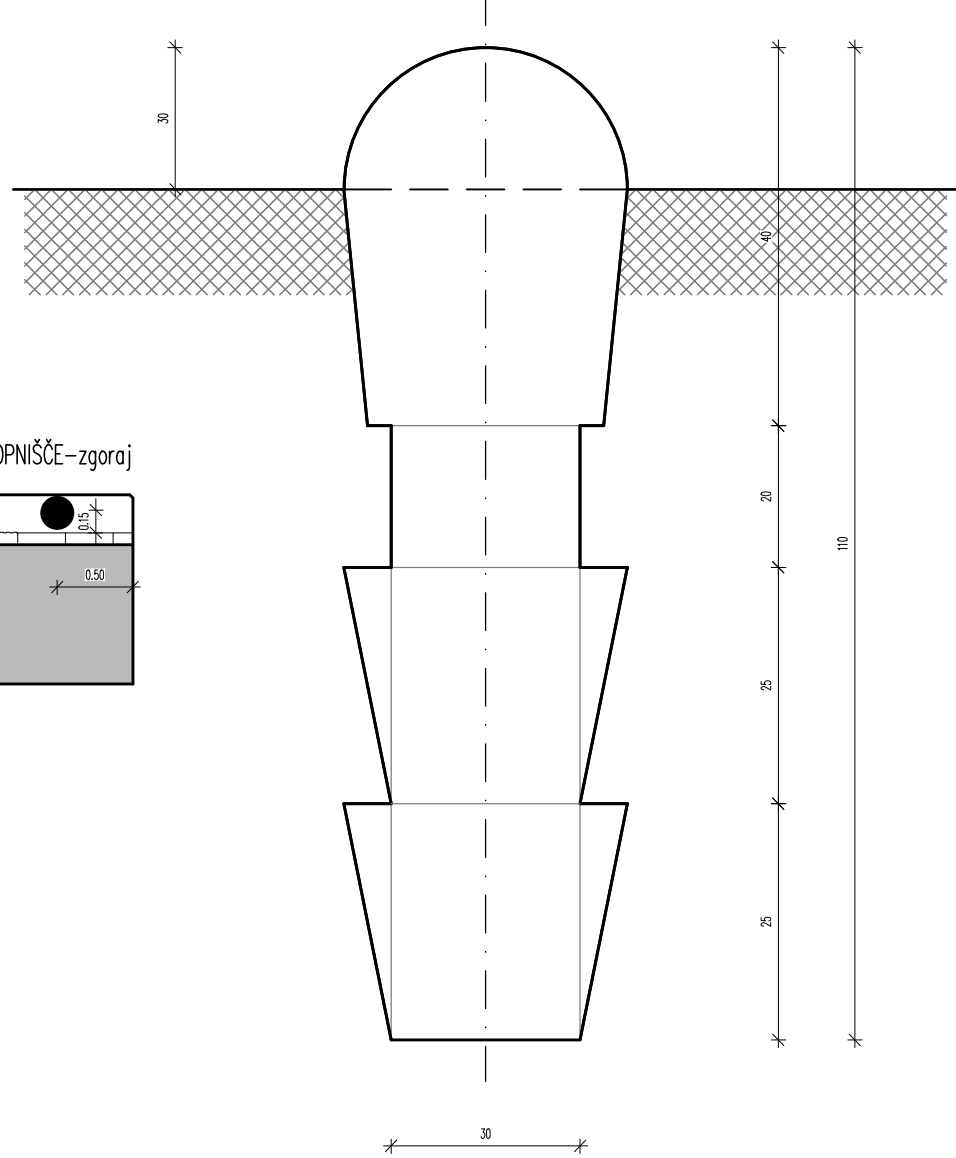

POZICIJSKA RISBA
MERILNIH ČEPOV

M 1:100, 1:50

DATUM	OPIS SPREMEMBE	PODPIS
maj 2021	dopolnjeno po pregledu	

PROJEKTANT	PODJETJE ZA ŽELEZNIŠKI INŽENIRING, D.O.O. MOTNICA 11 1236 TRZIN TEL/FAX 01/562 35 55	PROJEKTANT NAČRTA	sž - projektivno podjetje ljubljana, d.d. projektiranje, inženiring, svetovanje Ukmarjeva ulica 6, SI - 1000 Ljubljana tel.: 01 300 76 00, fax.: 01 300 76 96
INVESTITOR	RS Ministrstvo za infrastrukturo Direkcija RS za infrastrukturo Tržaška cesta 19, 1000 Ljubljana	FAZA	IZVEDBENI NAČRT
OBJEKT	Umestitev podhoda na železniški postaji Šentjur	PROJEKT ŠT.	NAČRT ŠT.
		8514	6604_2/1
		VODJA PROJEKTA	ID. ŠT.
		J. RASPOR, u.d.i.g.	G-4076
		PODBLAŠČENI INŽENIR	ID. ŠT.
		S. HRIBAR PUREBER, u.d.i.g. G-3409	
		OBODELAL	
		S. EČIMOVIČ SELAK, gr.teh,d.i.geod.	
NAČRT	2/1 Načrt podhoda	DATUM	marec 2021
RISBA	POZICIJSKA RISBA MERILNIH ČEPOV	MERILO	1:100, 1:50
		RISBA ŠT.	2.17

ZG3000 0260.00 007.2164 G.219