




FAZA 1.1

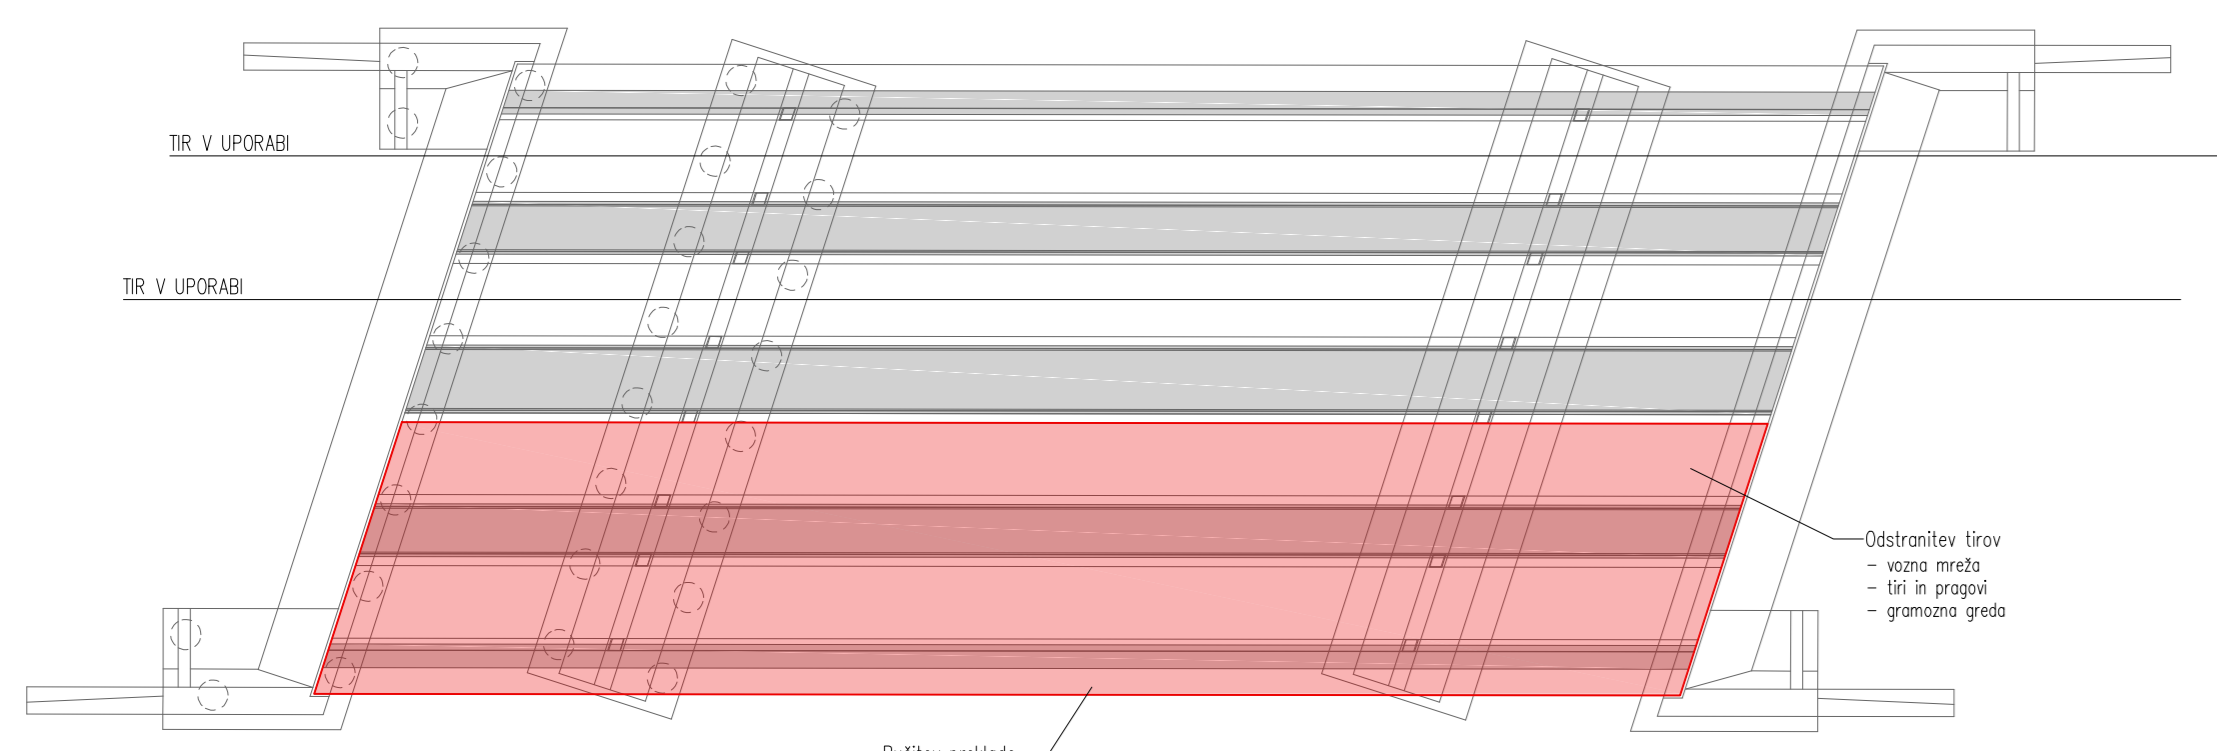


FAZA 1.2

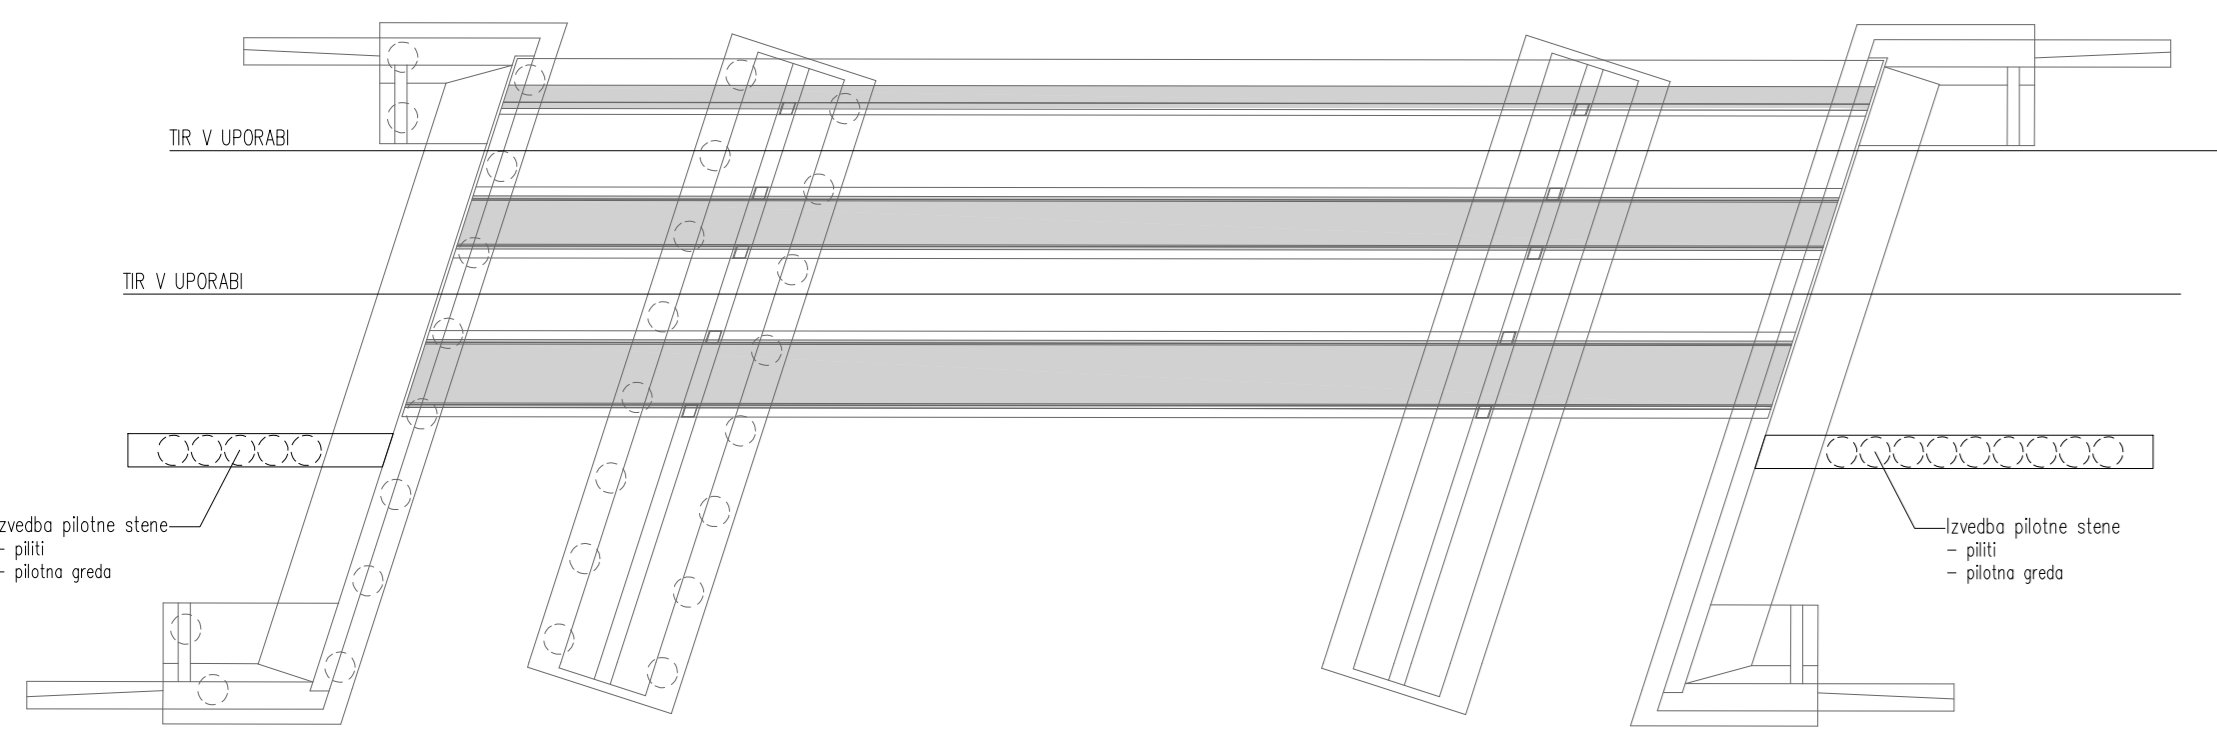


FAZA 1.3

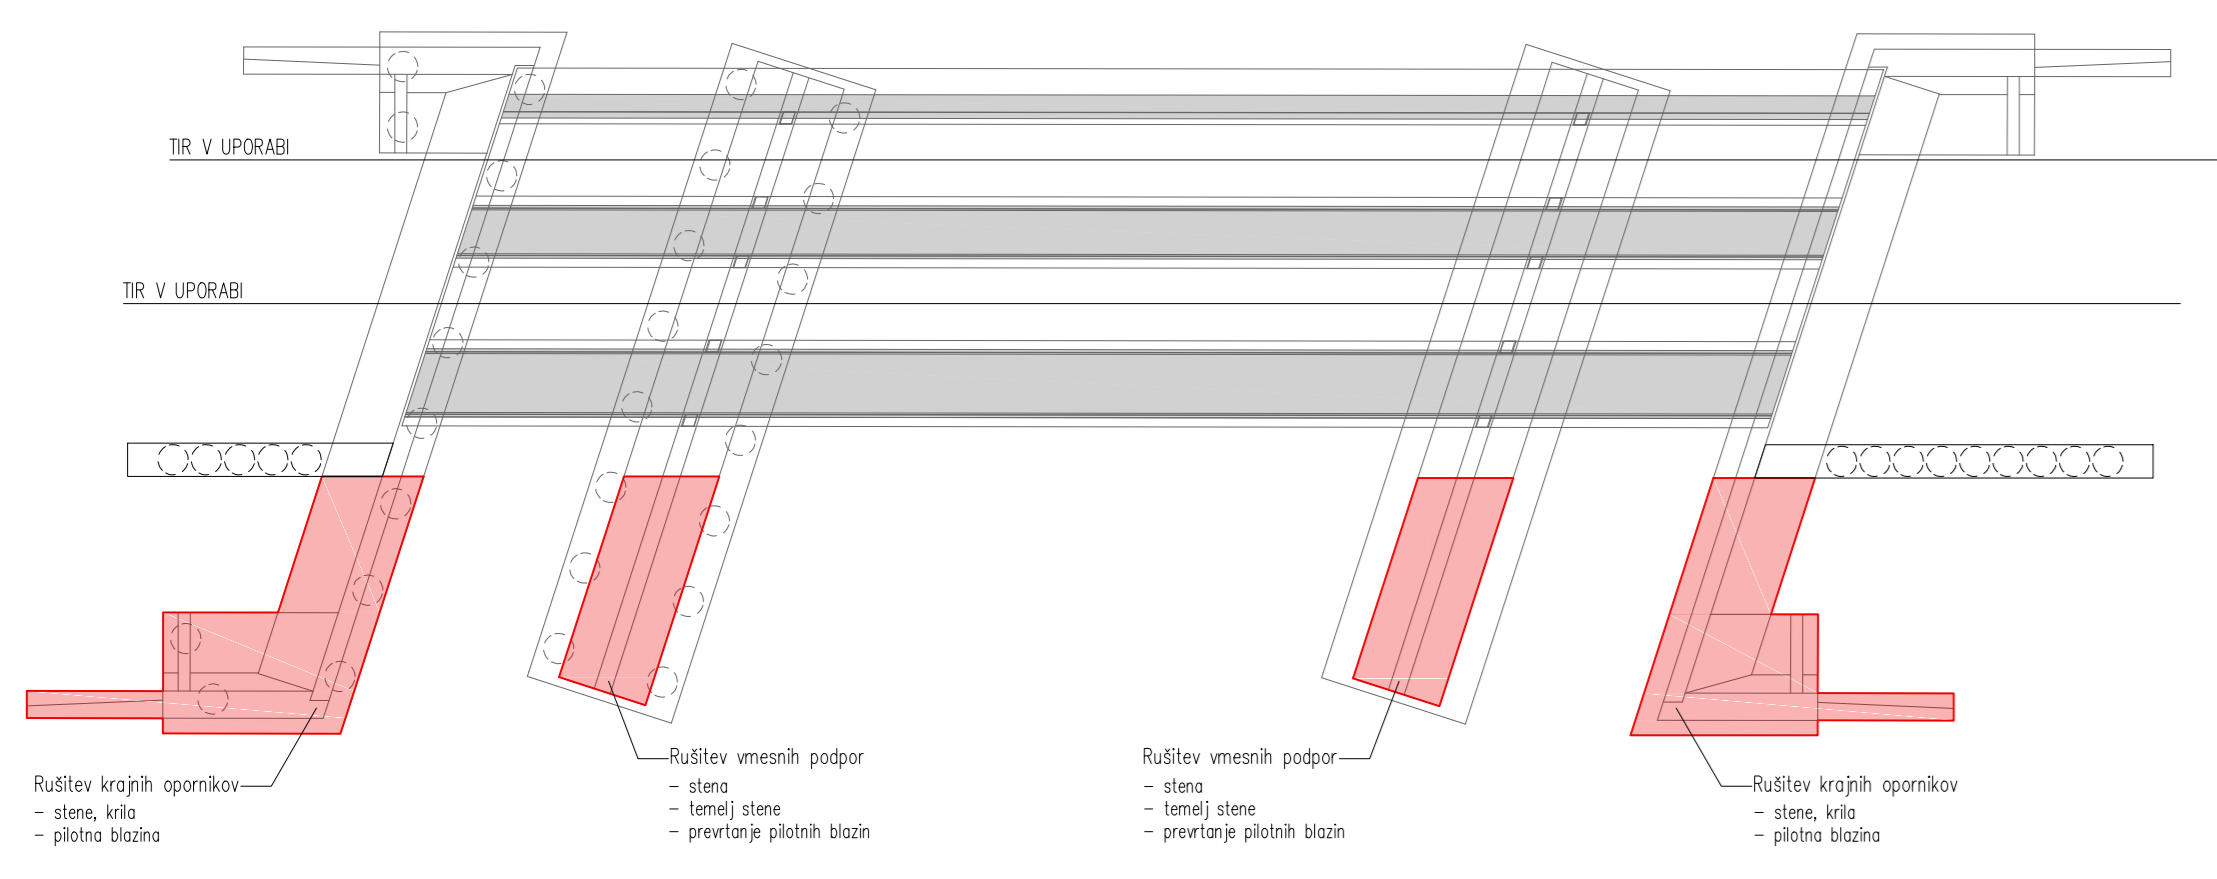


FAZA 1.4

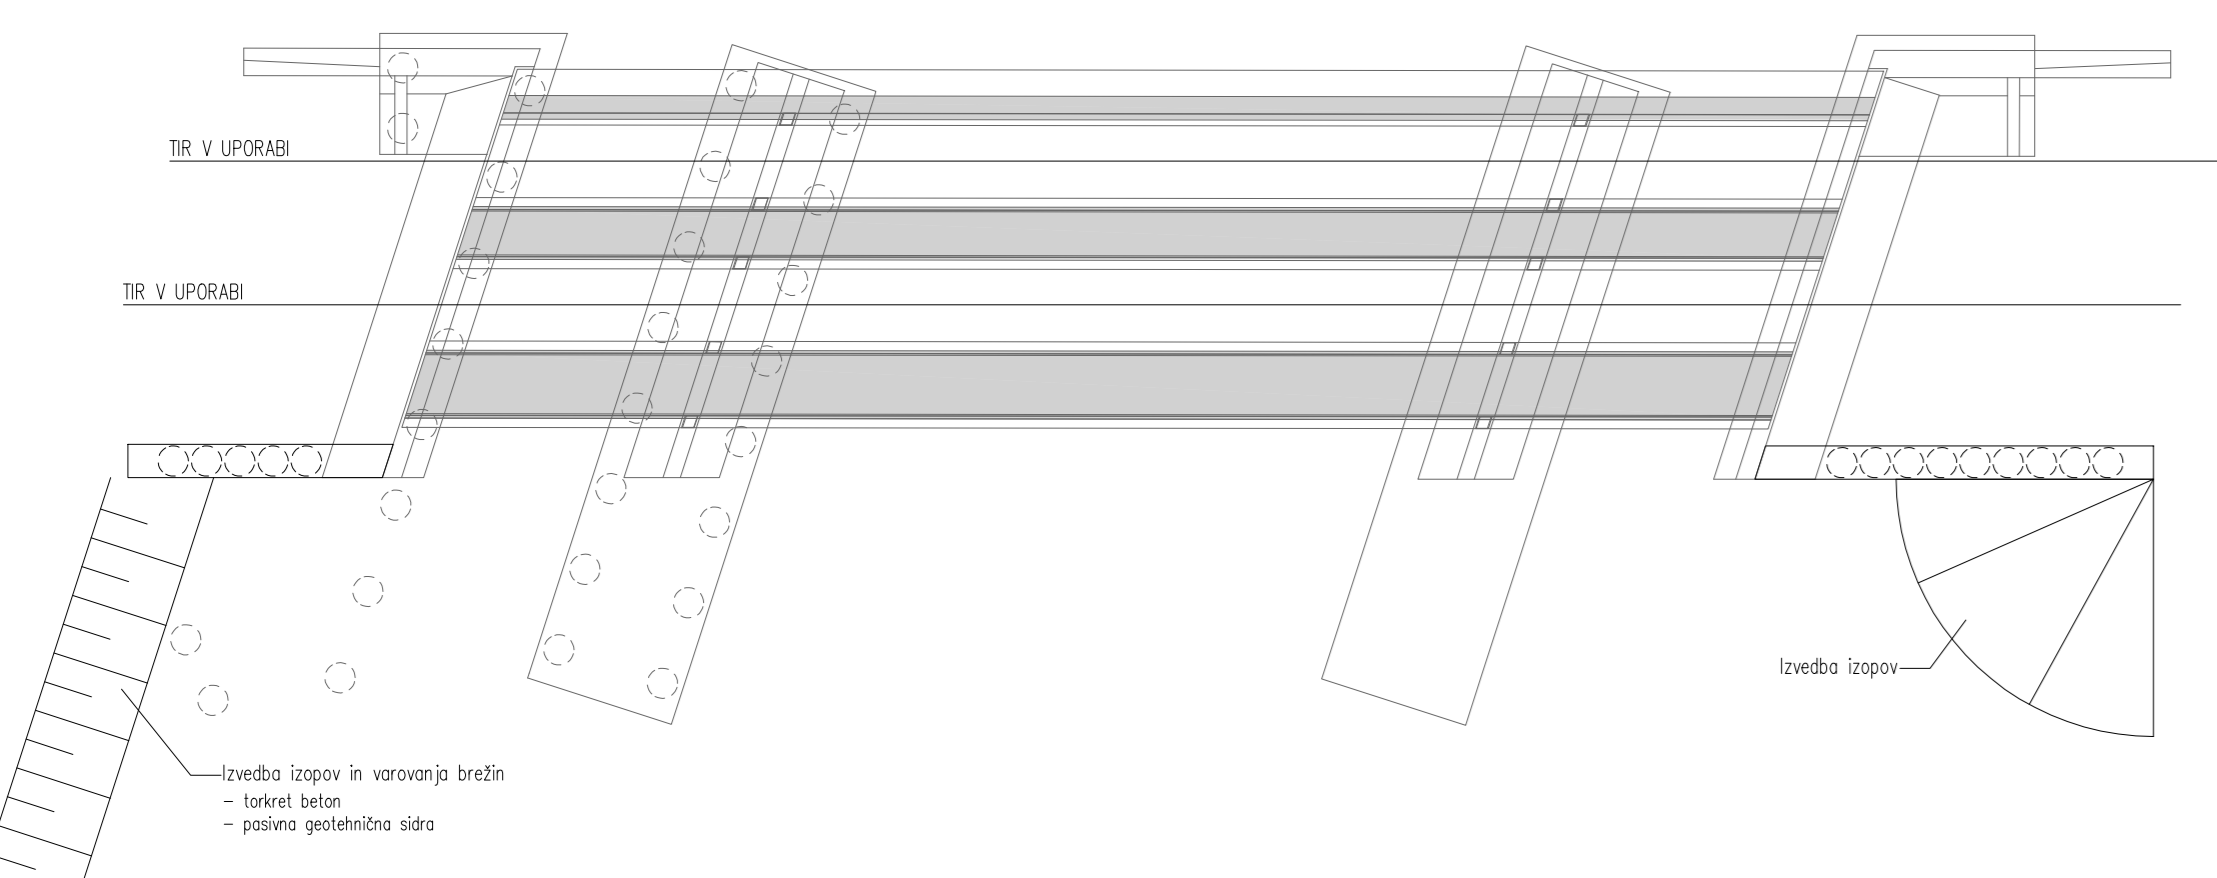


FAZA 1.5

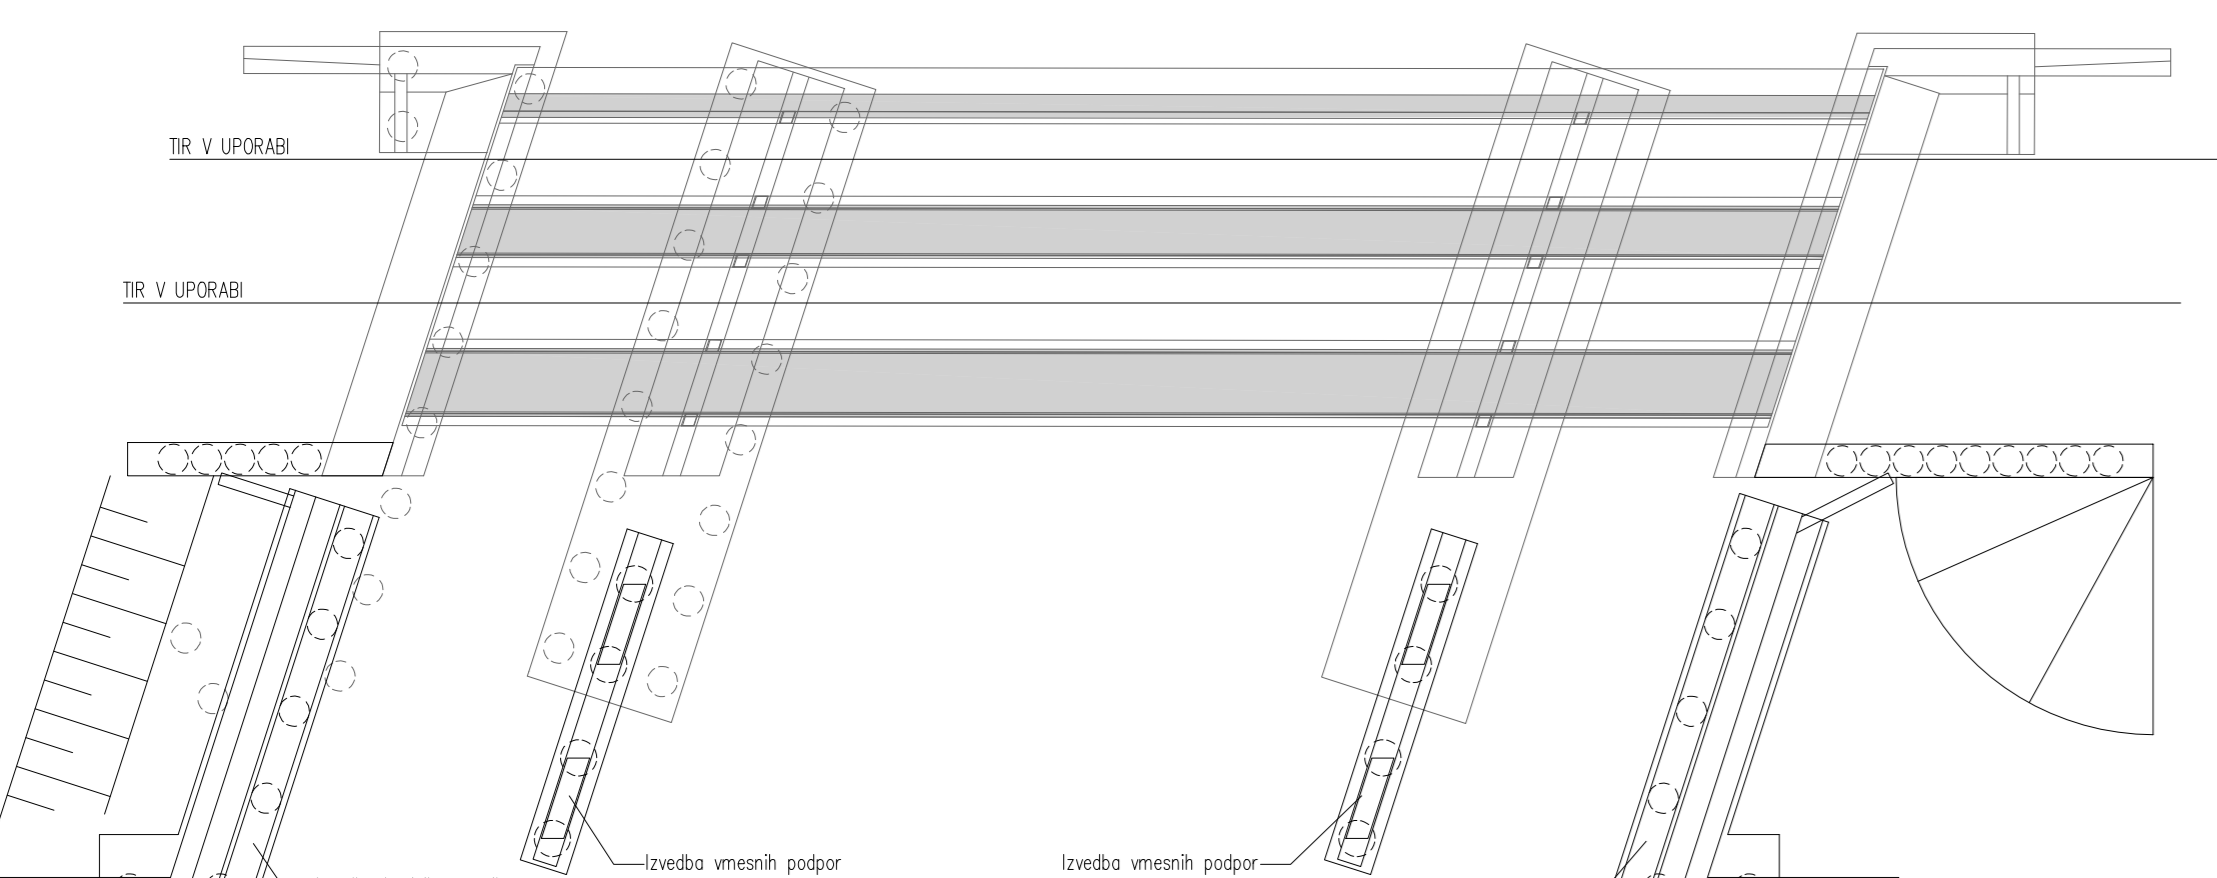


FAZA 1.6

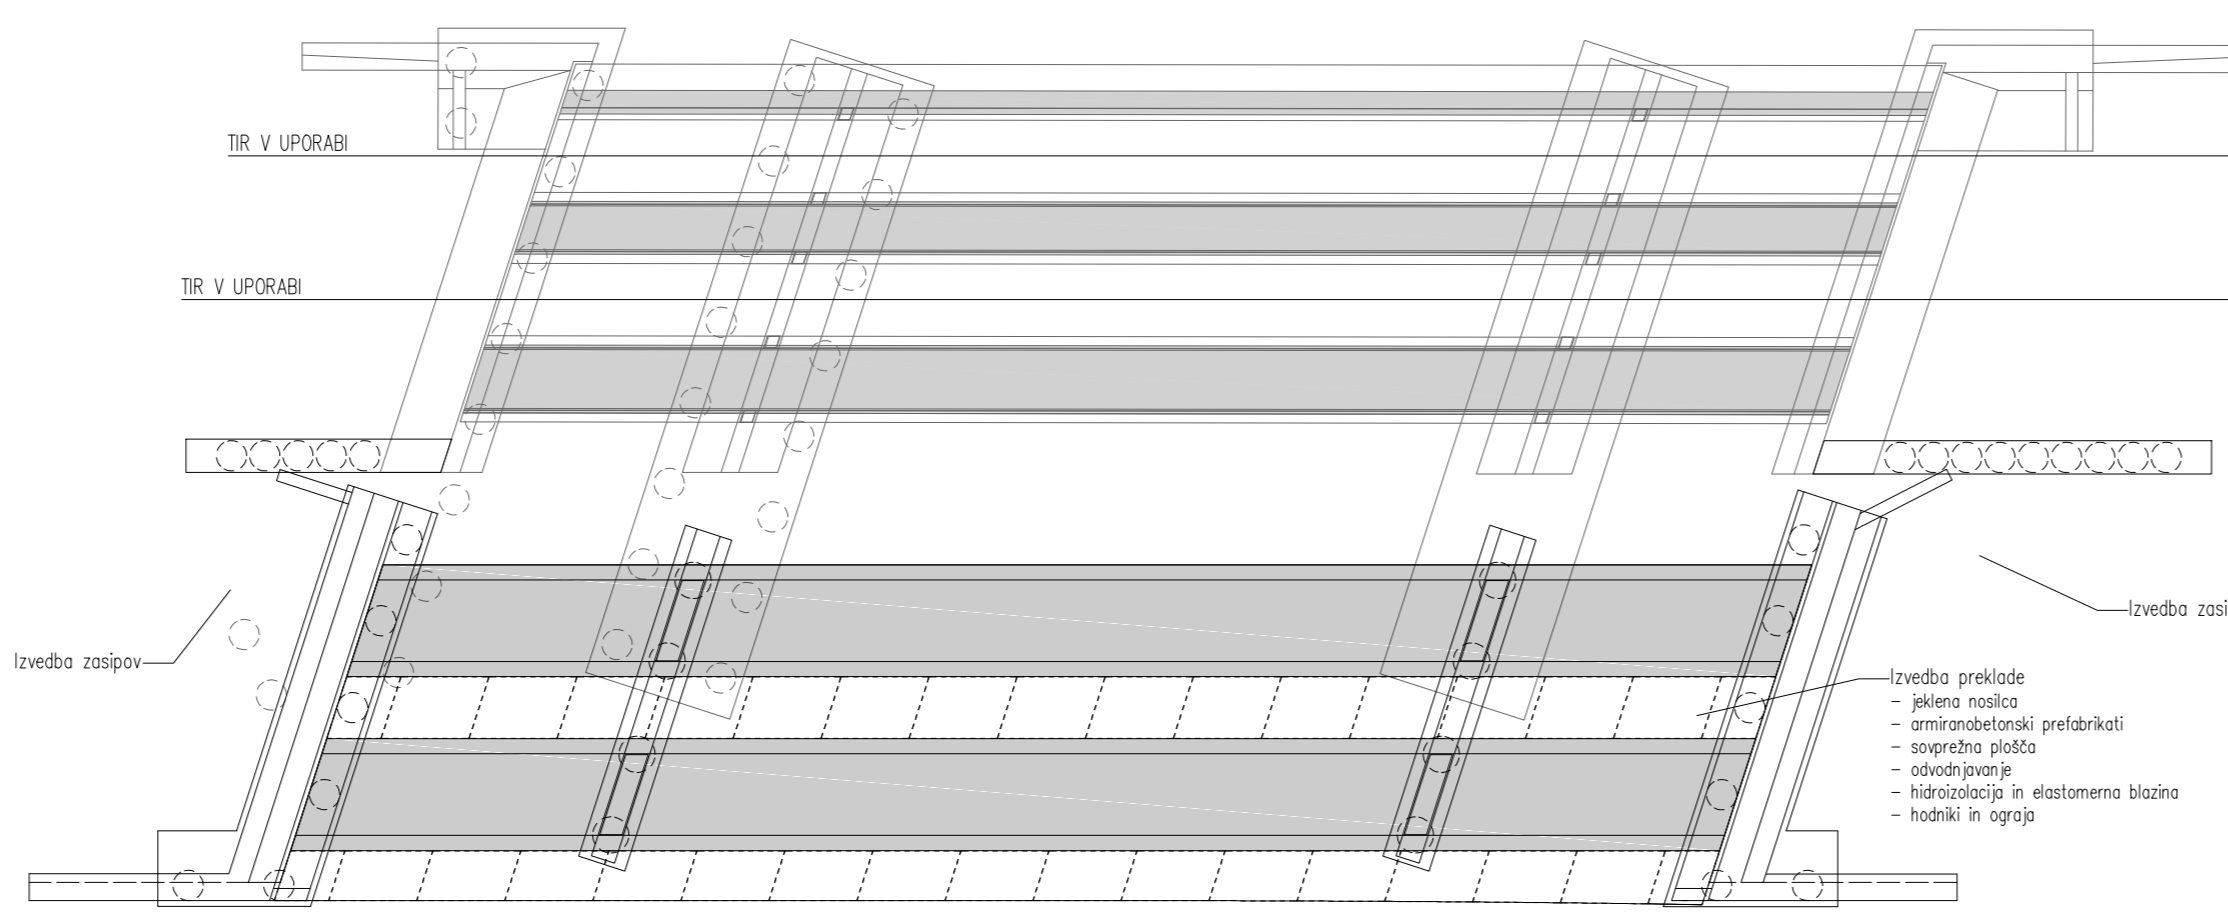


FAZA 1.7

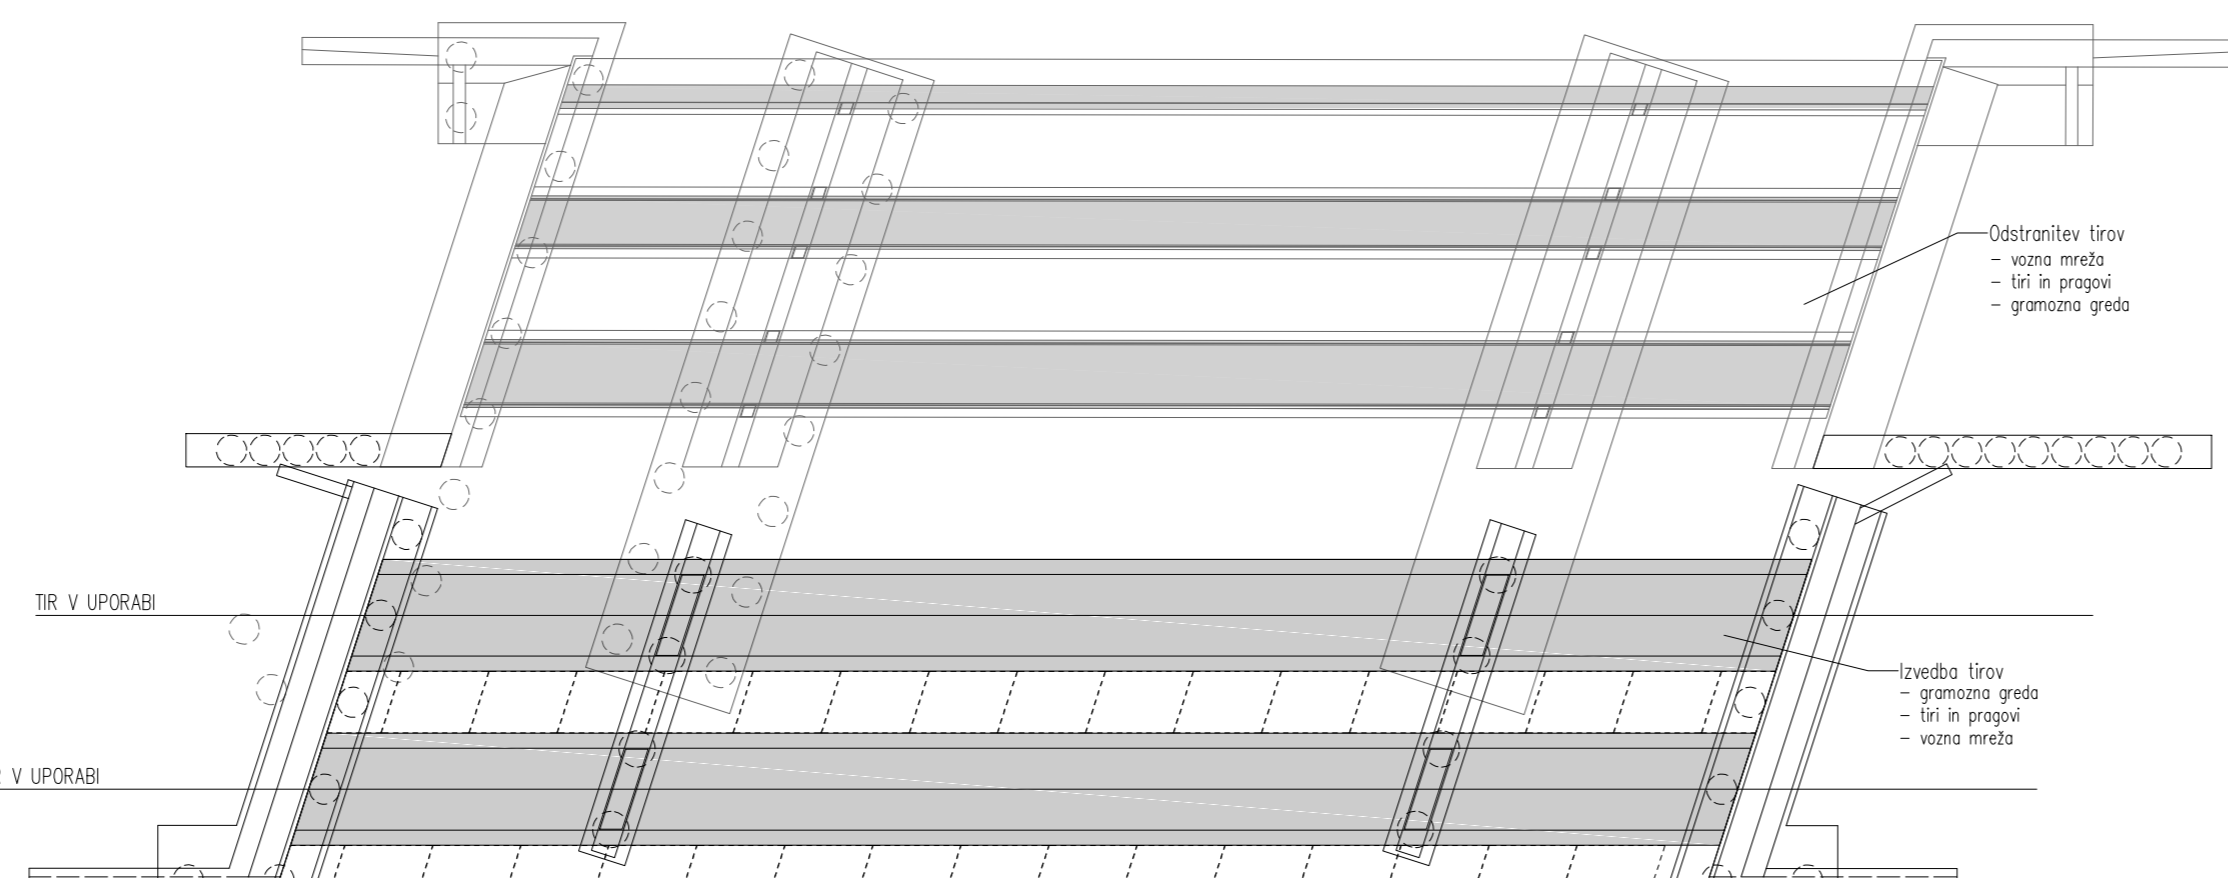


FAZA 2.1

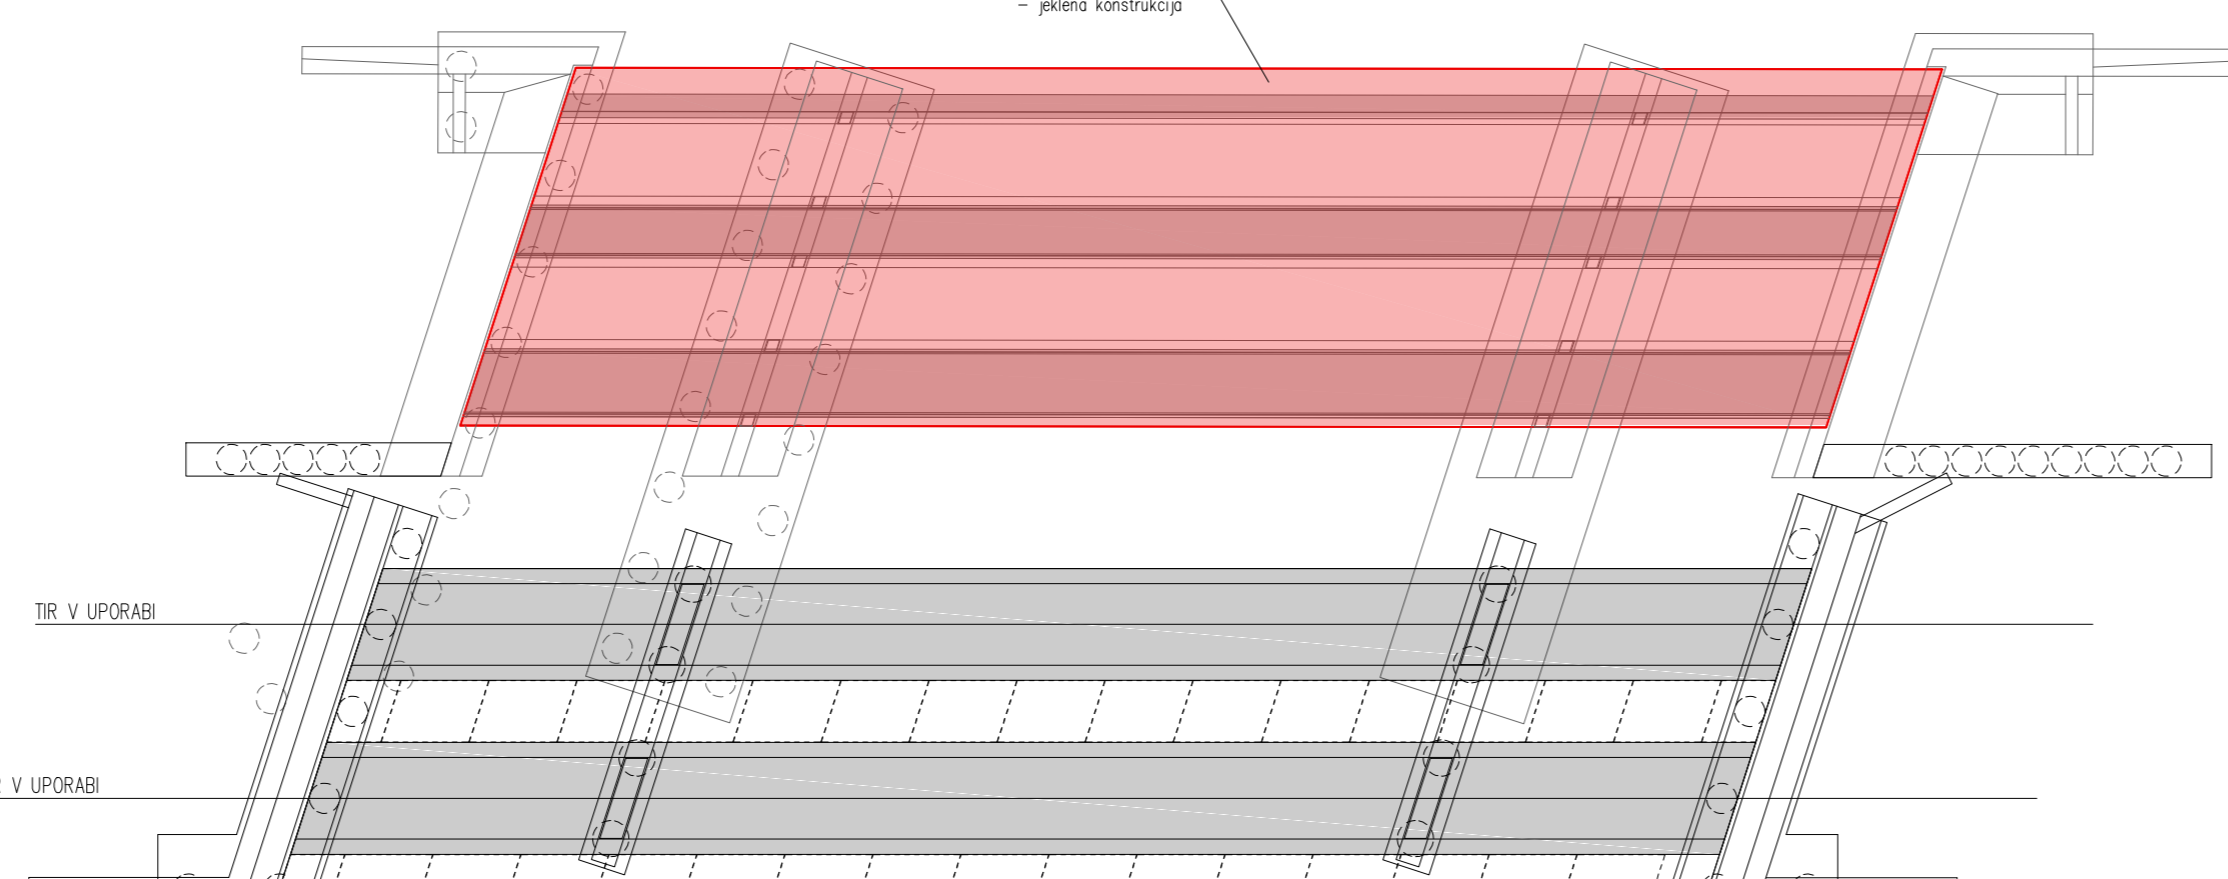


FAZA 2.2

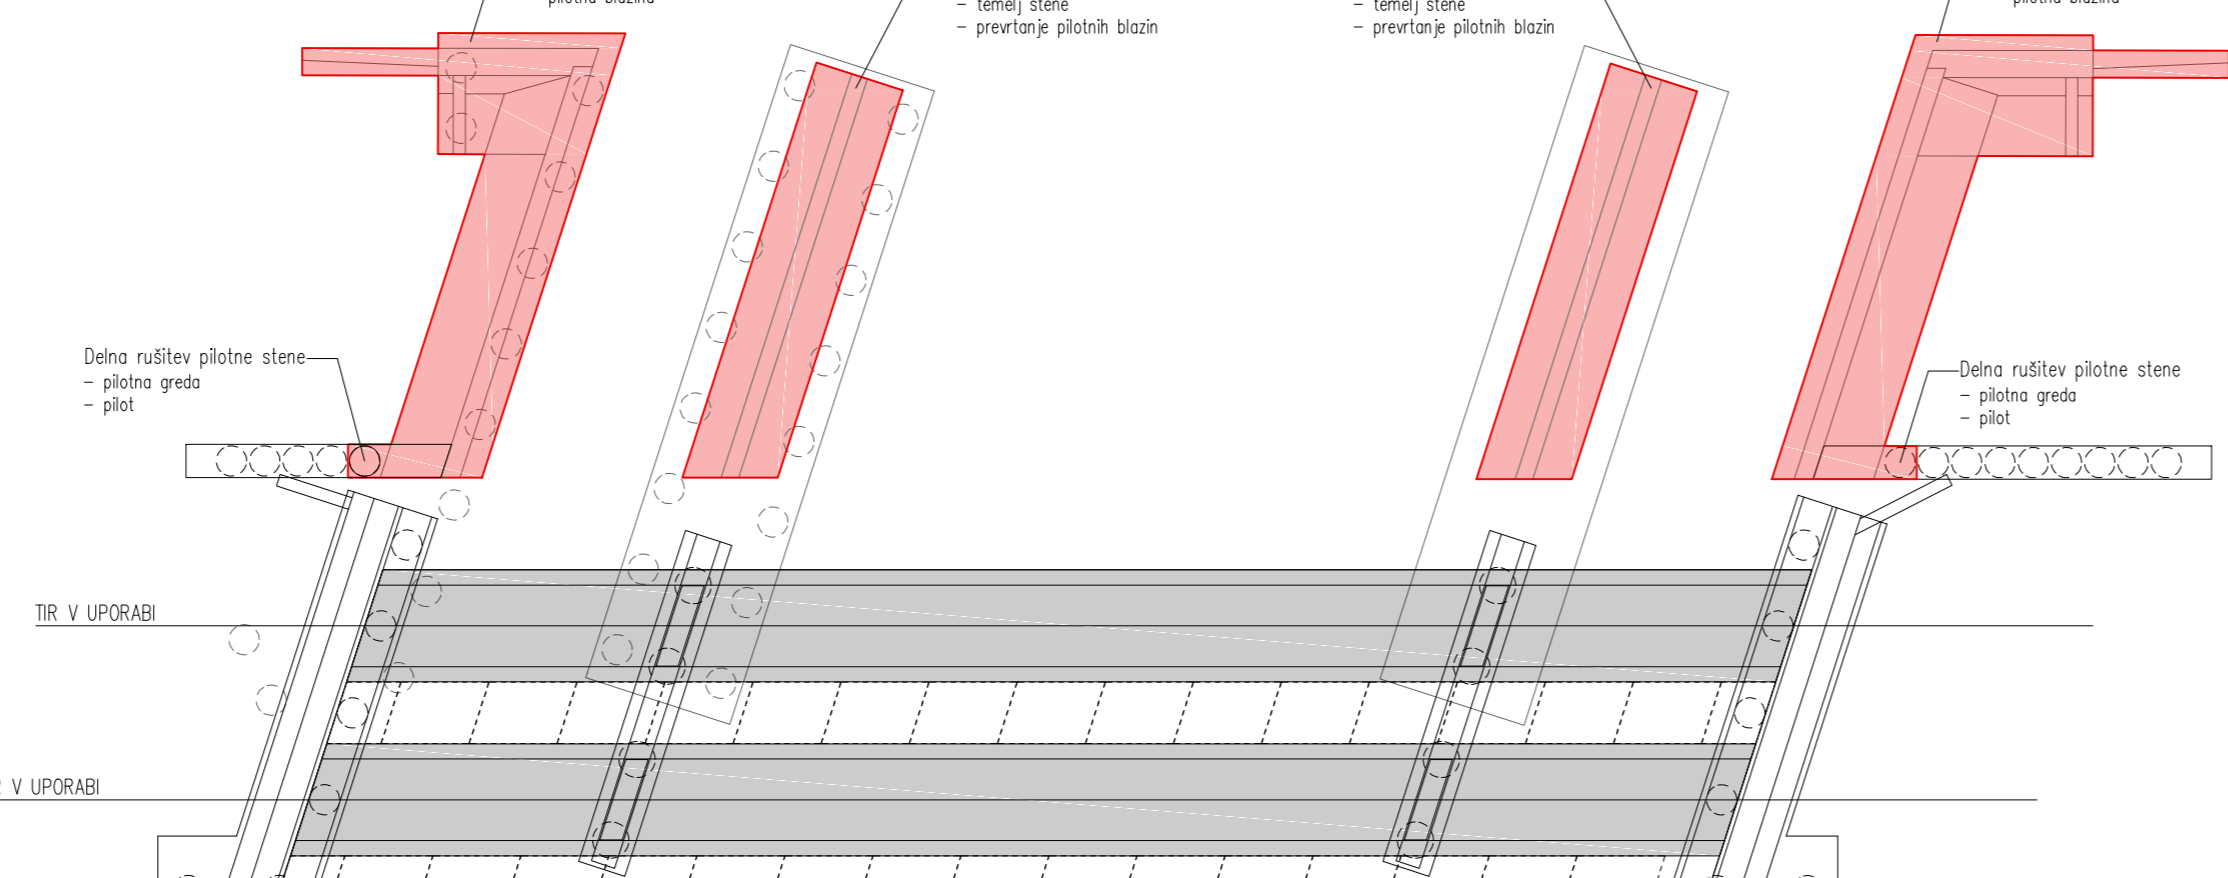


FAZA 2.3

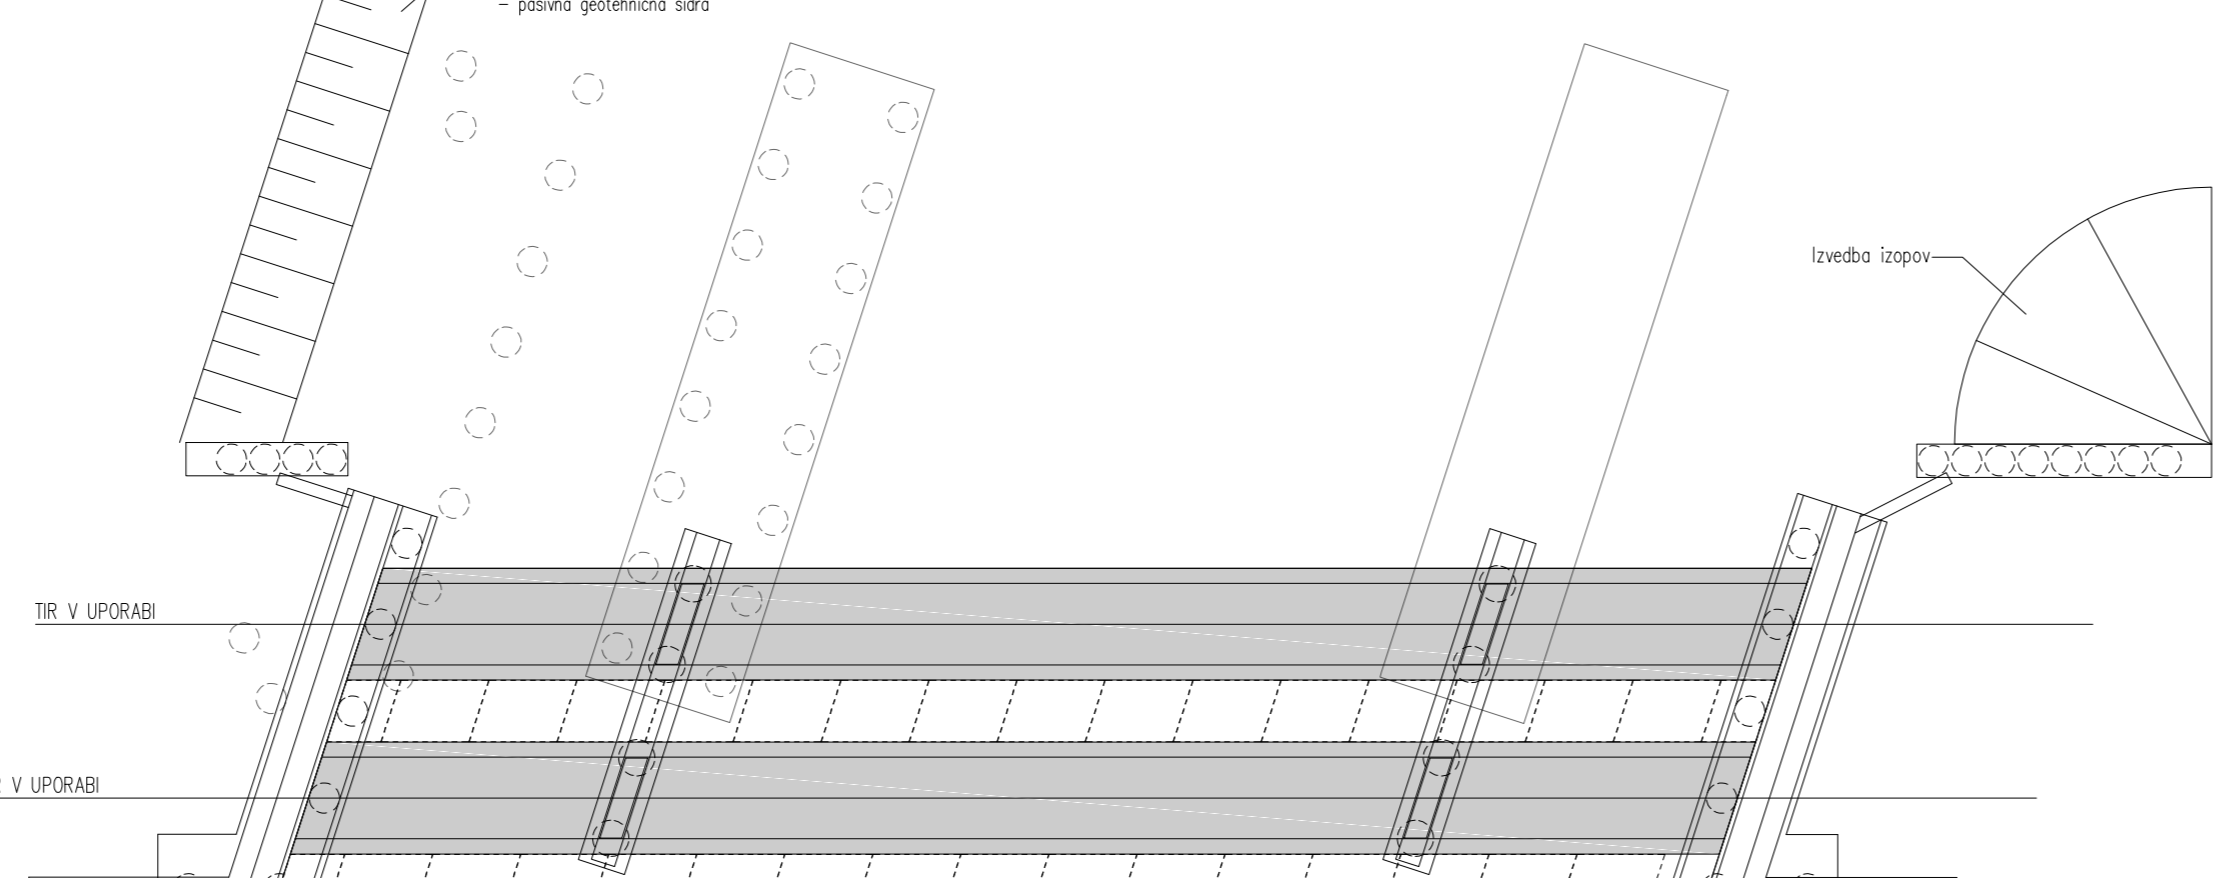


FAZA 2.4

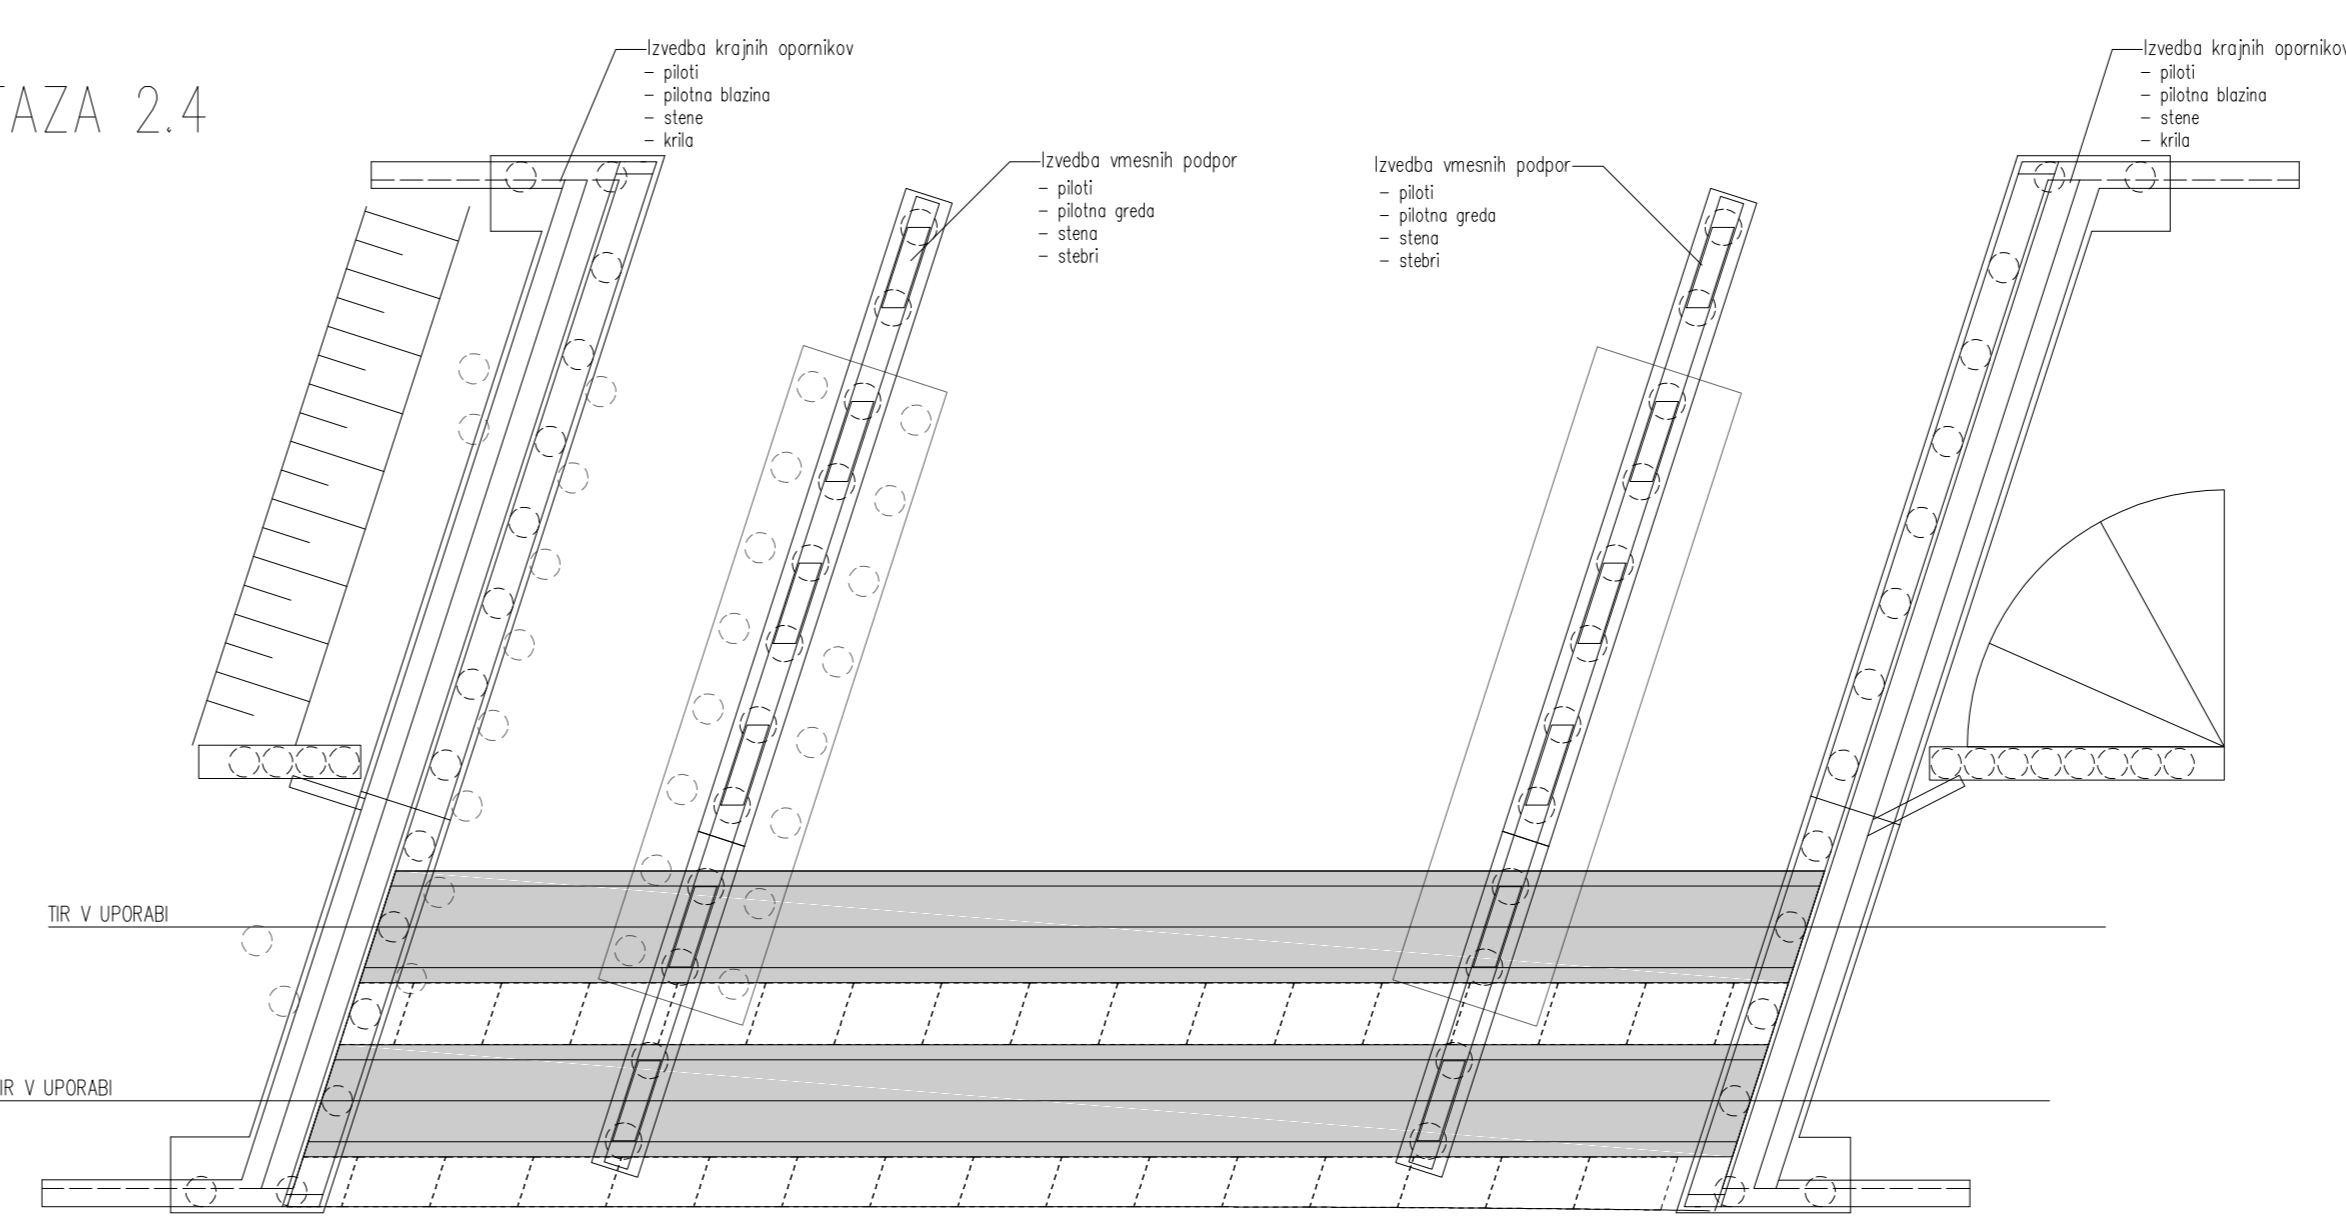


FAZA 2.5

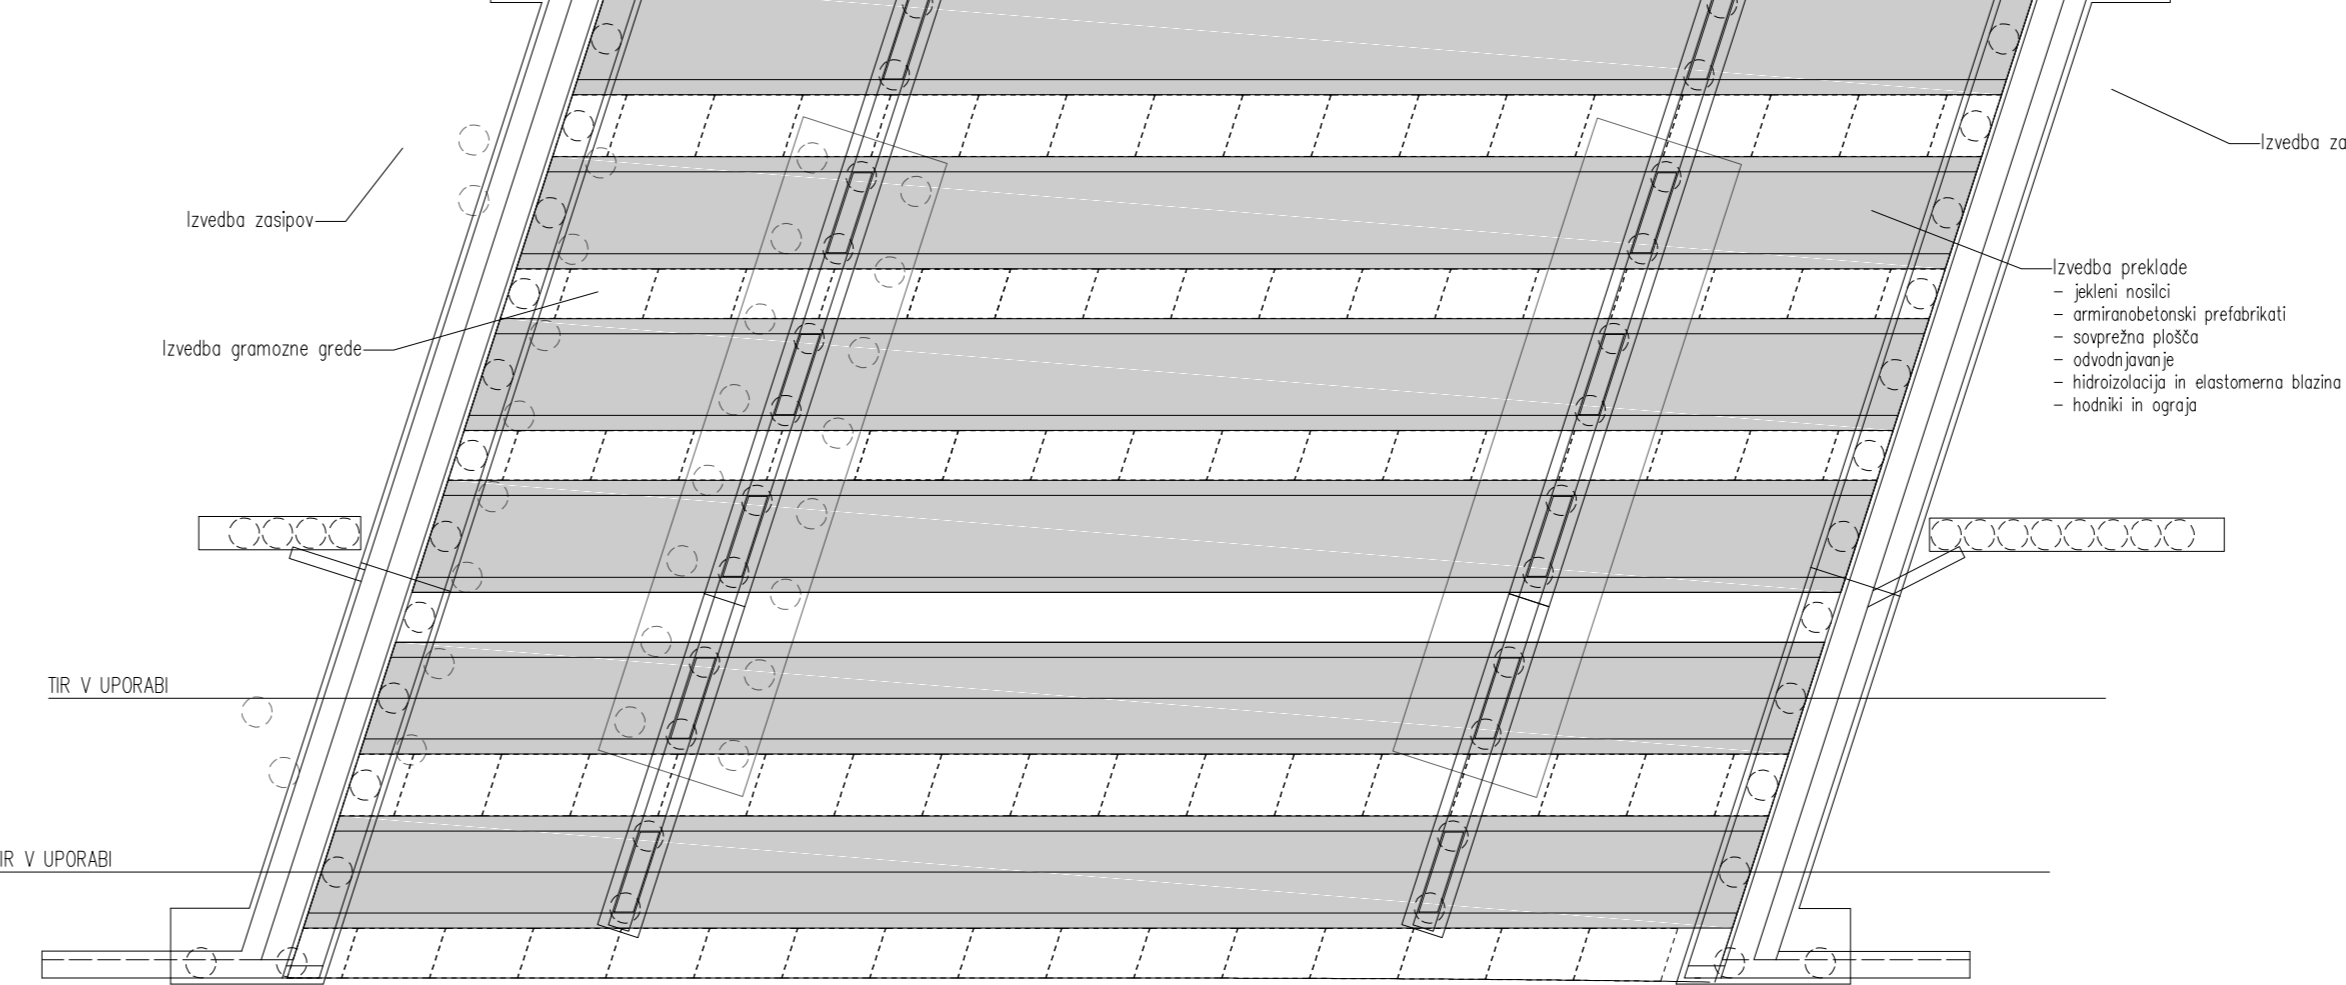


FAZA 2.6

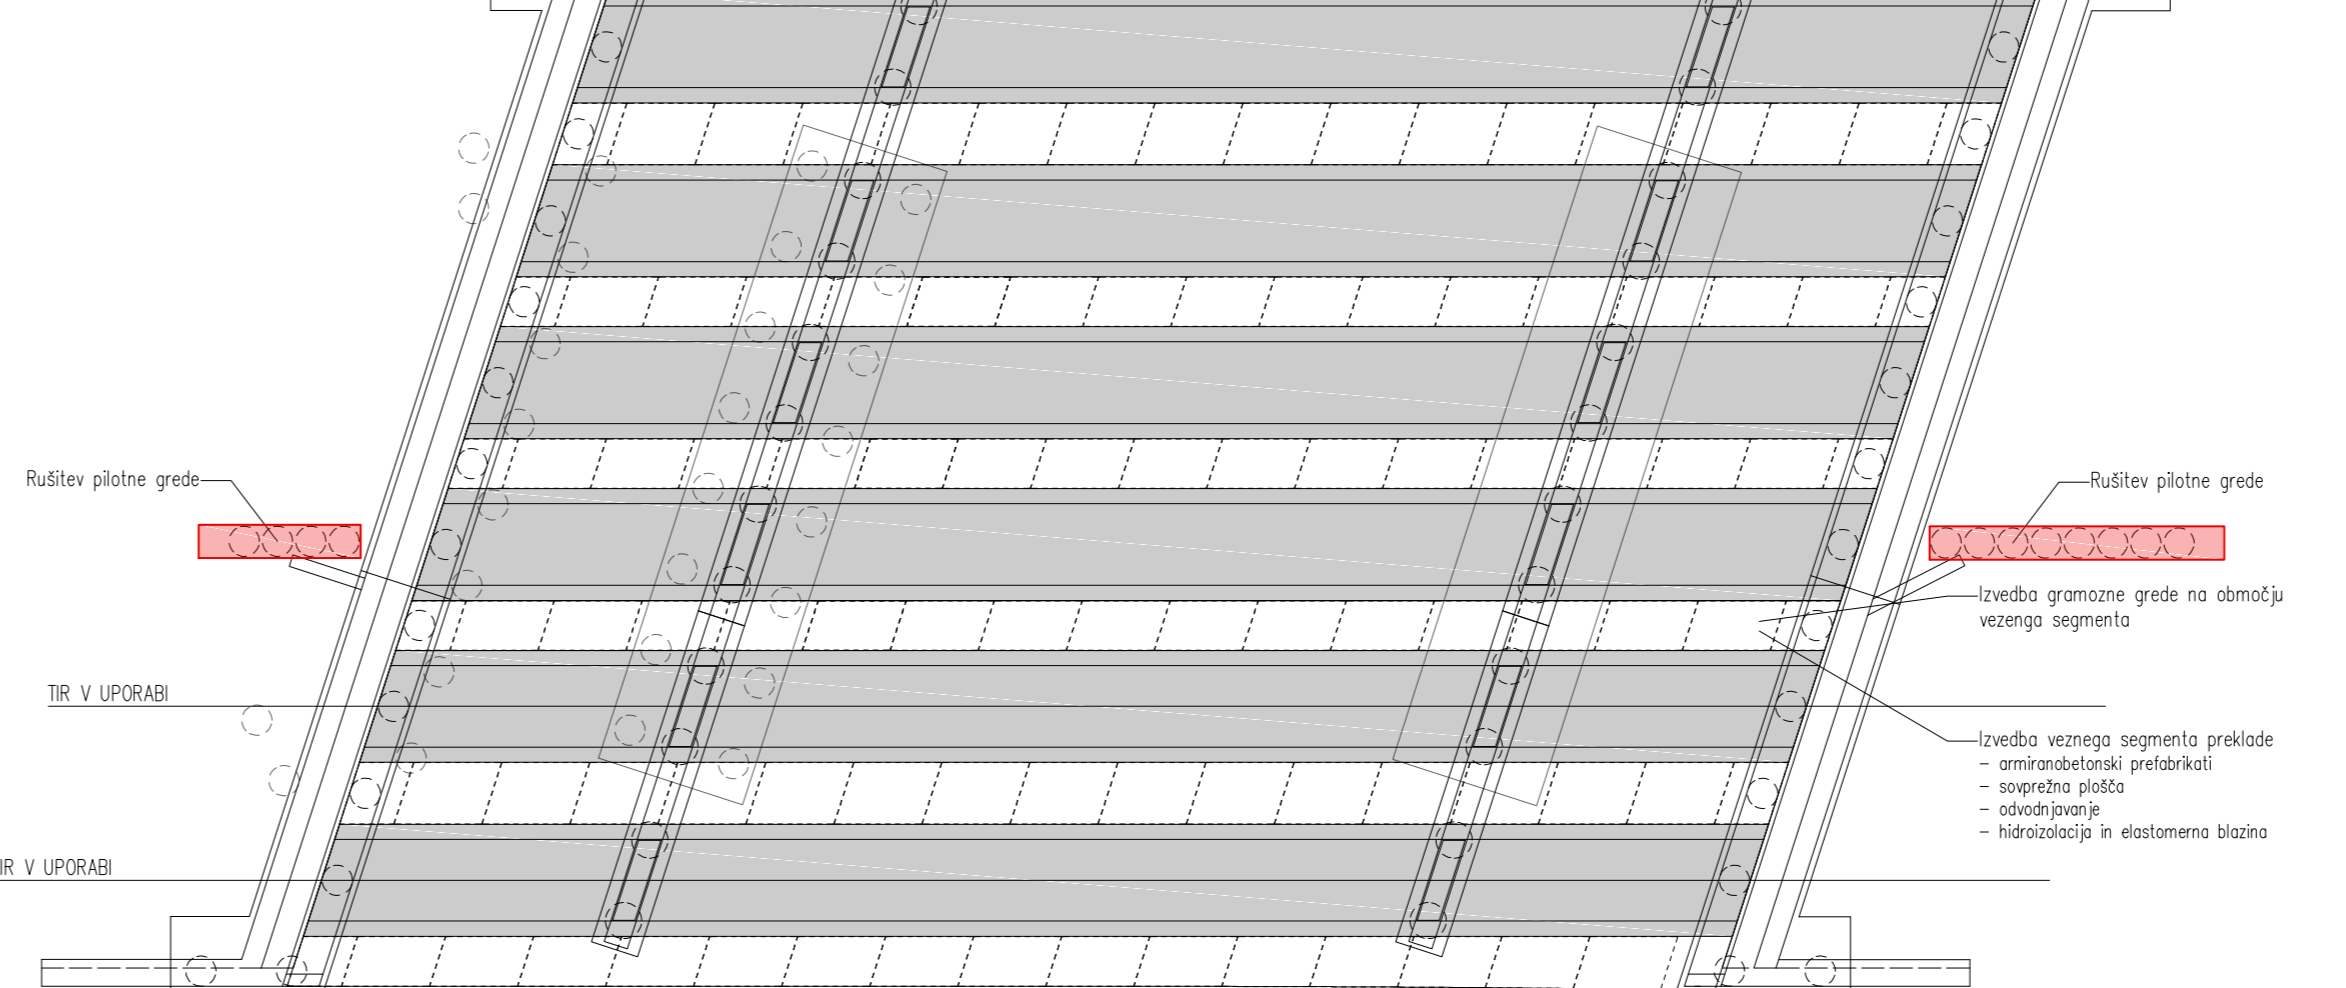

FAZA 2.7

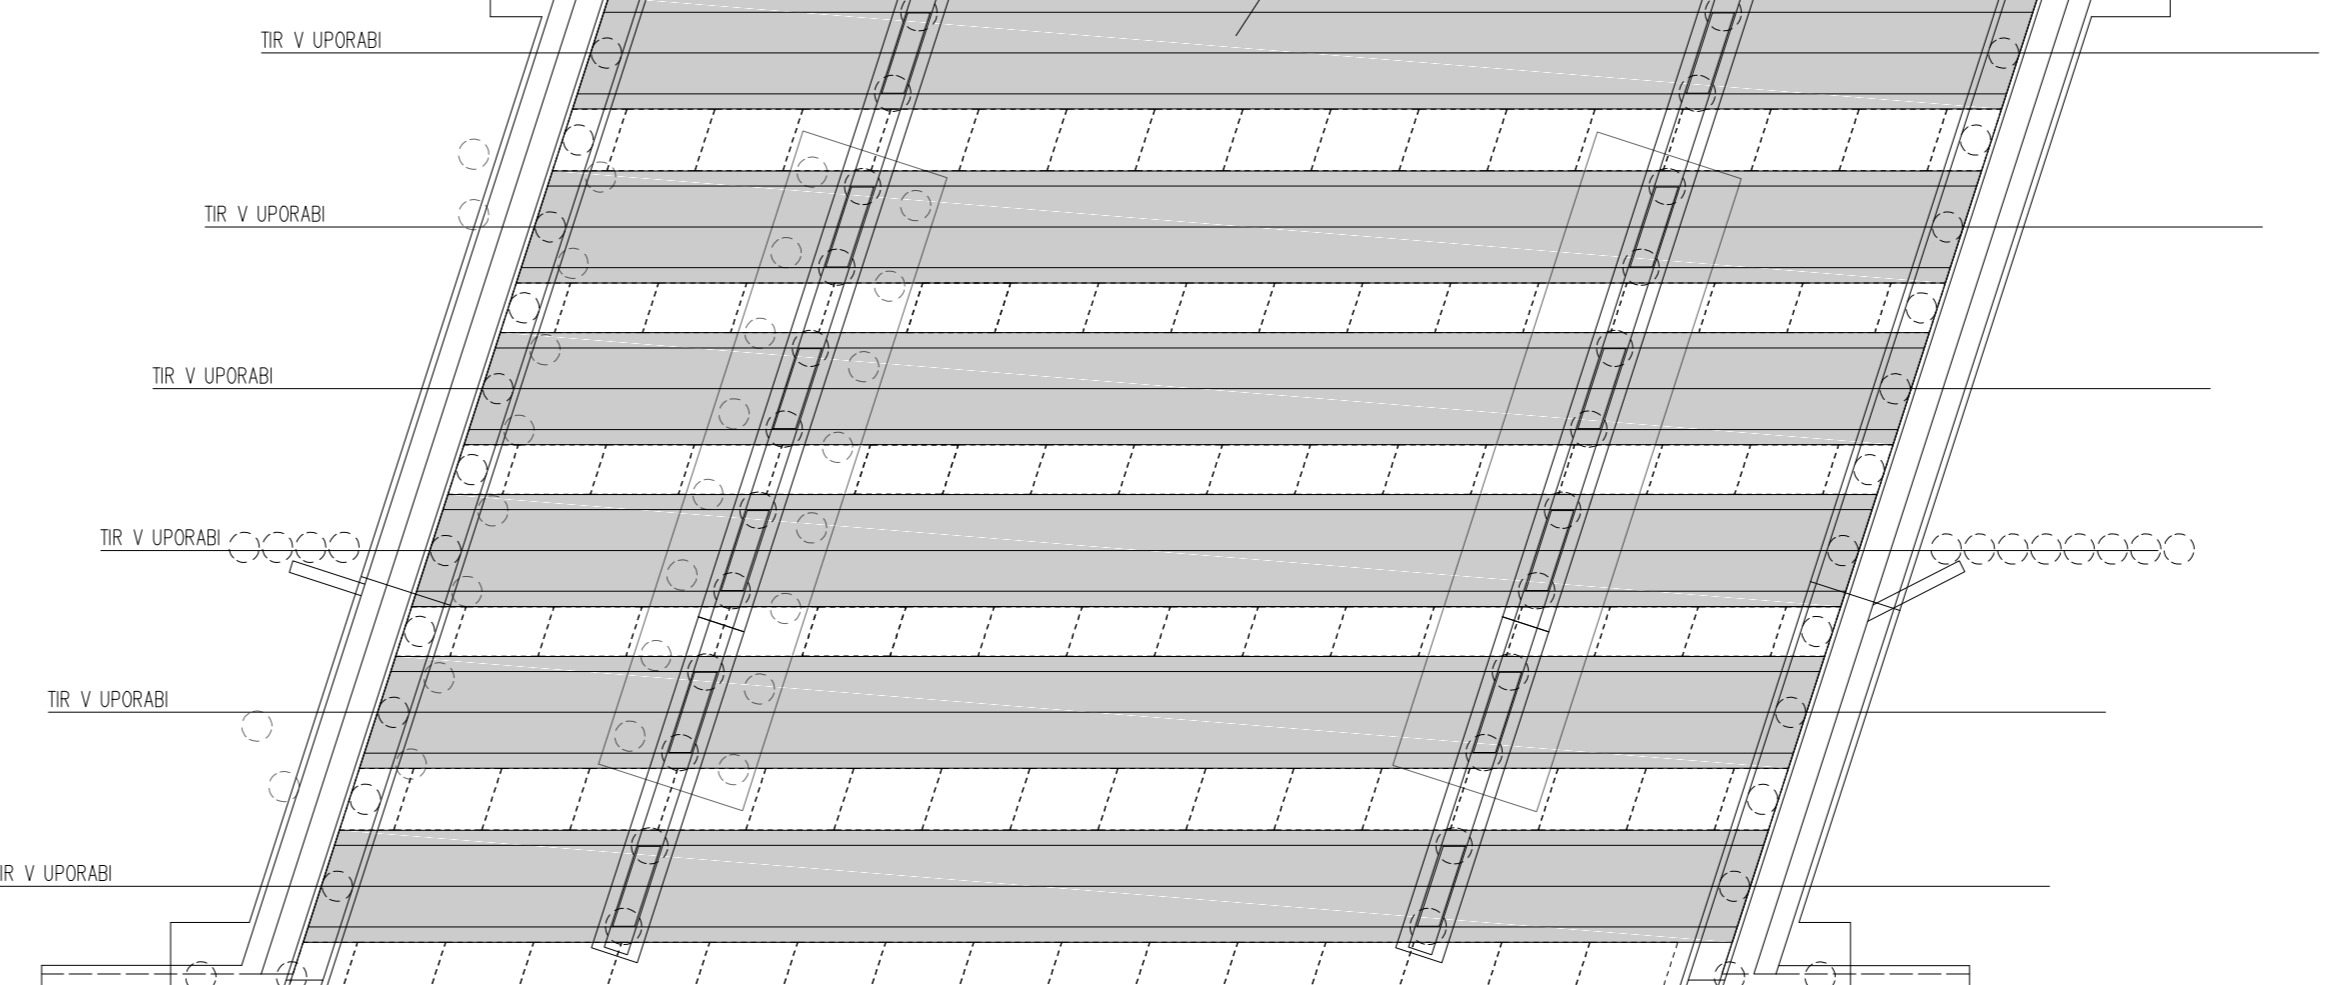


POGLAD NA PILOTNI STENI V FAZI 1.4

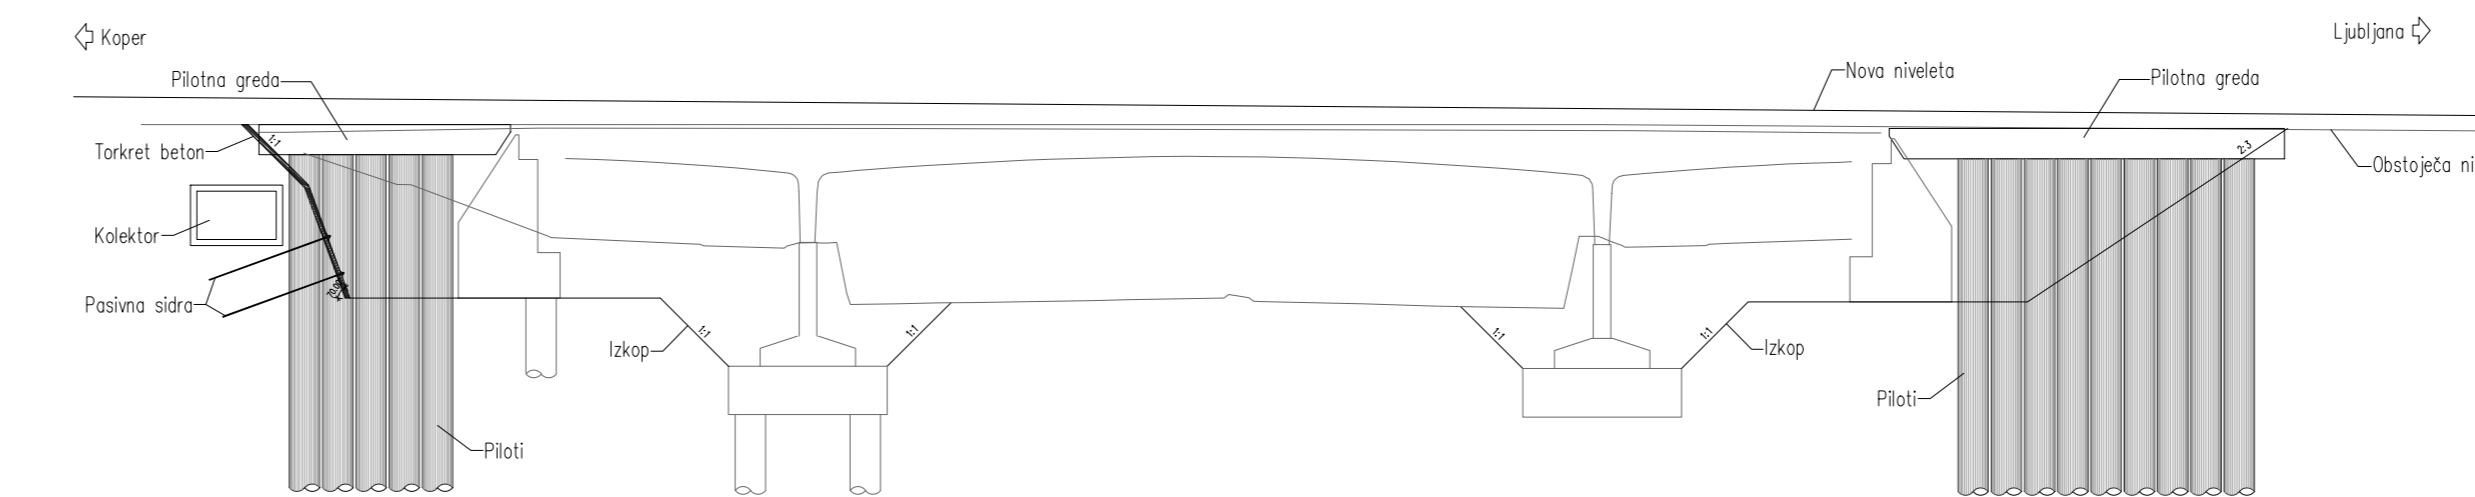


KARAKTERISTIČNI PREČNI PREREZI PO POSAMEZIH FAZAH GRADNJE


FAZA 1.1

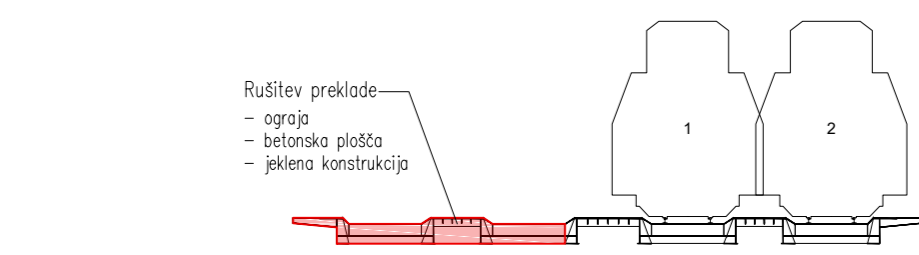


FAZA 1.6

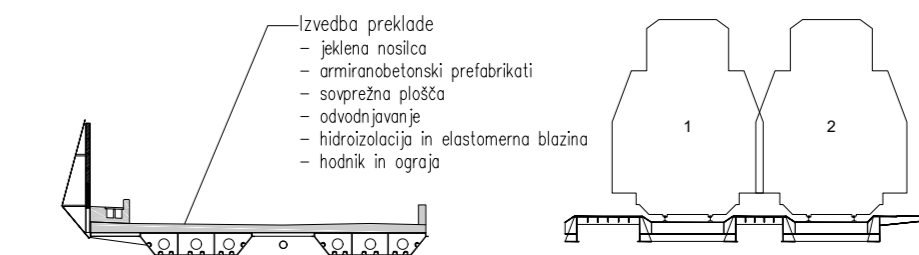


FAZA 2.1

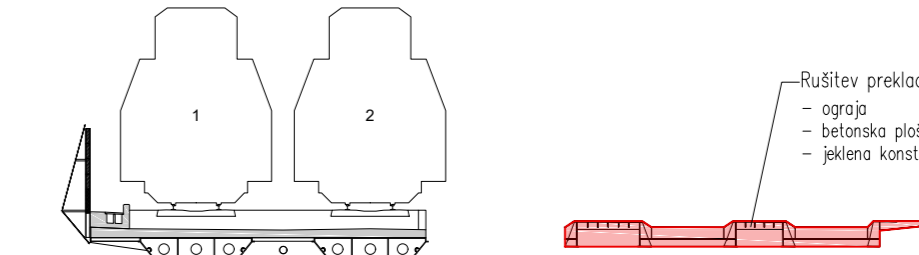


FAZA 2.5

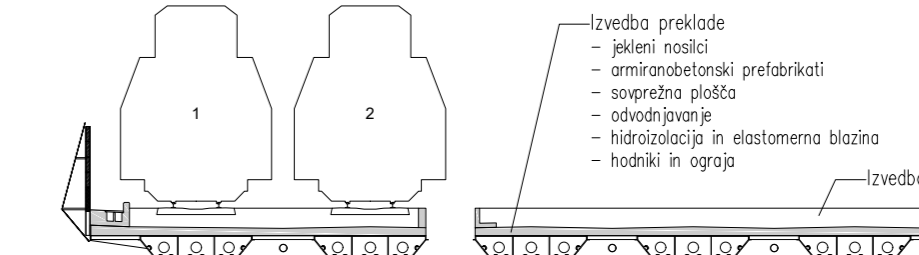

FAZA 2.6

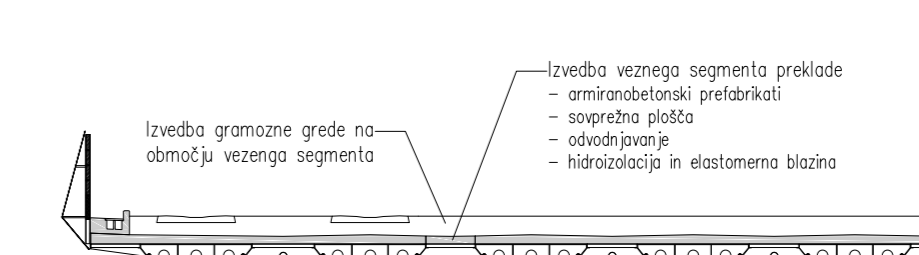

FAZA 2.7

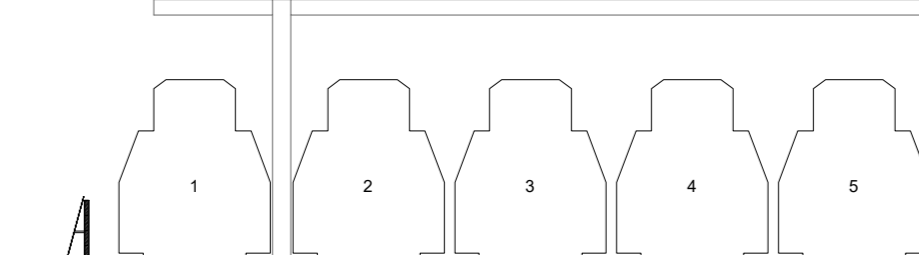

01	27.01.2021	Revizija konstrukcijske dokumentacije	DK	JZ	AP
02	24.12.2021	Revizija nacrtov	DK	JZ	AP
Projektant	Dizajn	Revizor	Nadzor	Obstoj	Projektant

**Elea ic** member of IC group  
 00.CS--0003  
 C.01  
 Elea ic s.p.a. Dunajska cesta 21, SI-1000 Ljubljana  
 T: +386 (0) 1 478 11 00 F: +386 (0) 1 478 11 01 www.elea.ic, www.ic.si, UŠB št. 02/16

Opis: **Nadgradnja železniške infrastrukture na območju železnih postaj Ljubljana**  
 Podvoz Dunajska cesta  
 DRSD - Direkcija RS za infrastrukturo  
 Izdelovalci: dr. Jaka Zevnik, univ. dipl. inž. grad  
 dr. Jaka Zevnik, univ. dipl. inž. grad, IZS G-2925  
 Andrej Poganič, univ. dipl. inž. grad, IZS G-0187  
 Inženir: Dominik Klemenčič, mag. inž. grad  
 Št. projekta: 210333/2\_1  
 Naziv konstrukcije podvoza: Načrt konstrukcije podvoza  
 Št. risnice: 210333  
 Vrsta risnice: IZP  
 Datum: 24.12.2021  
 Skala: 1:250