




VZDOLŽNI PREREZ V OSI C

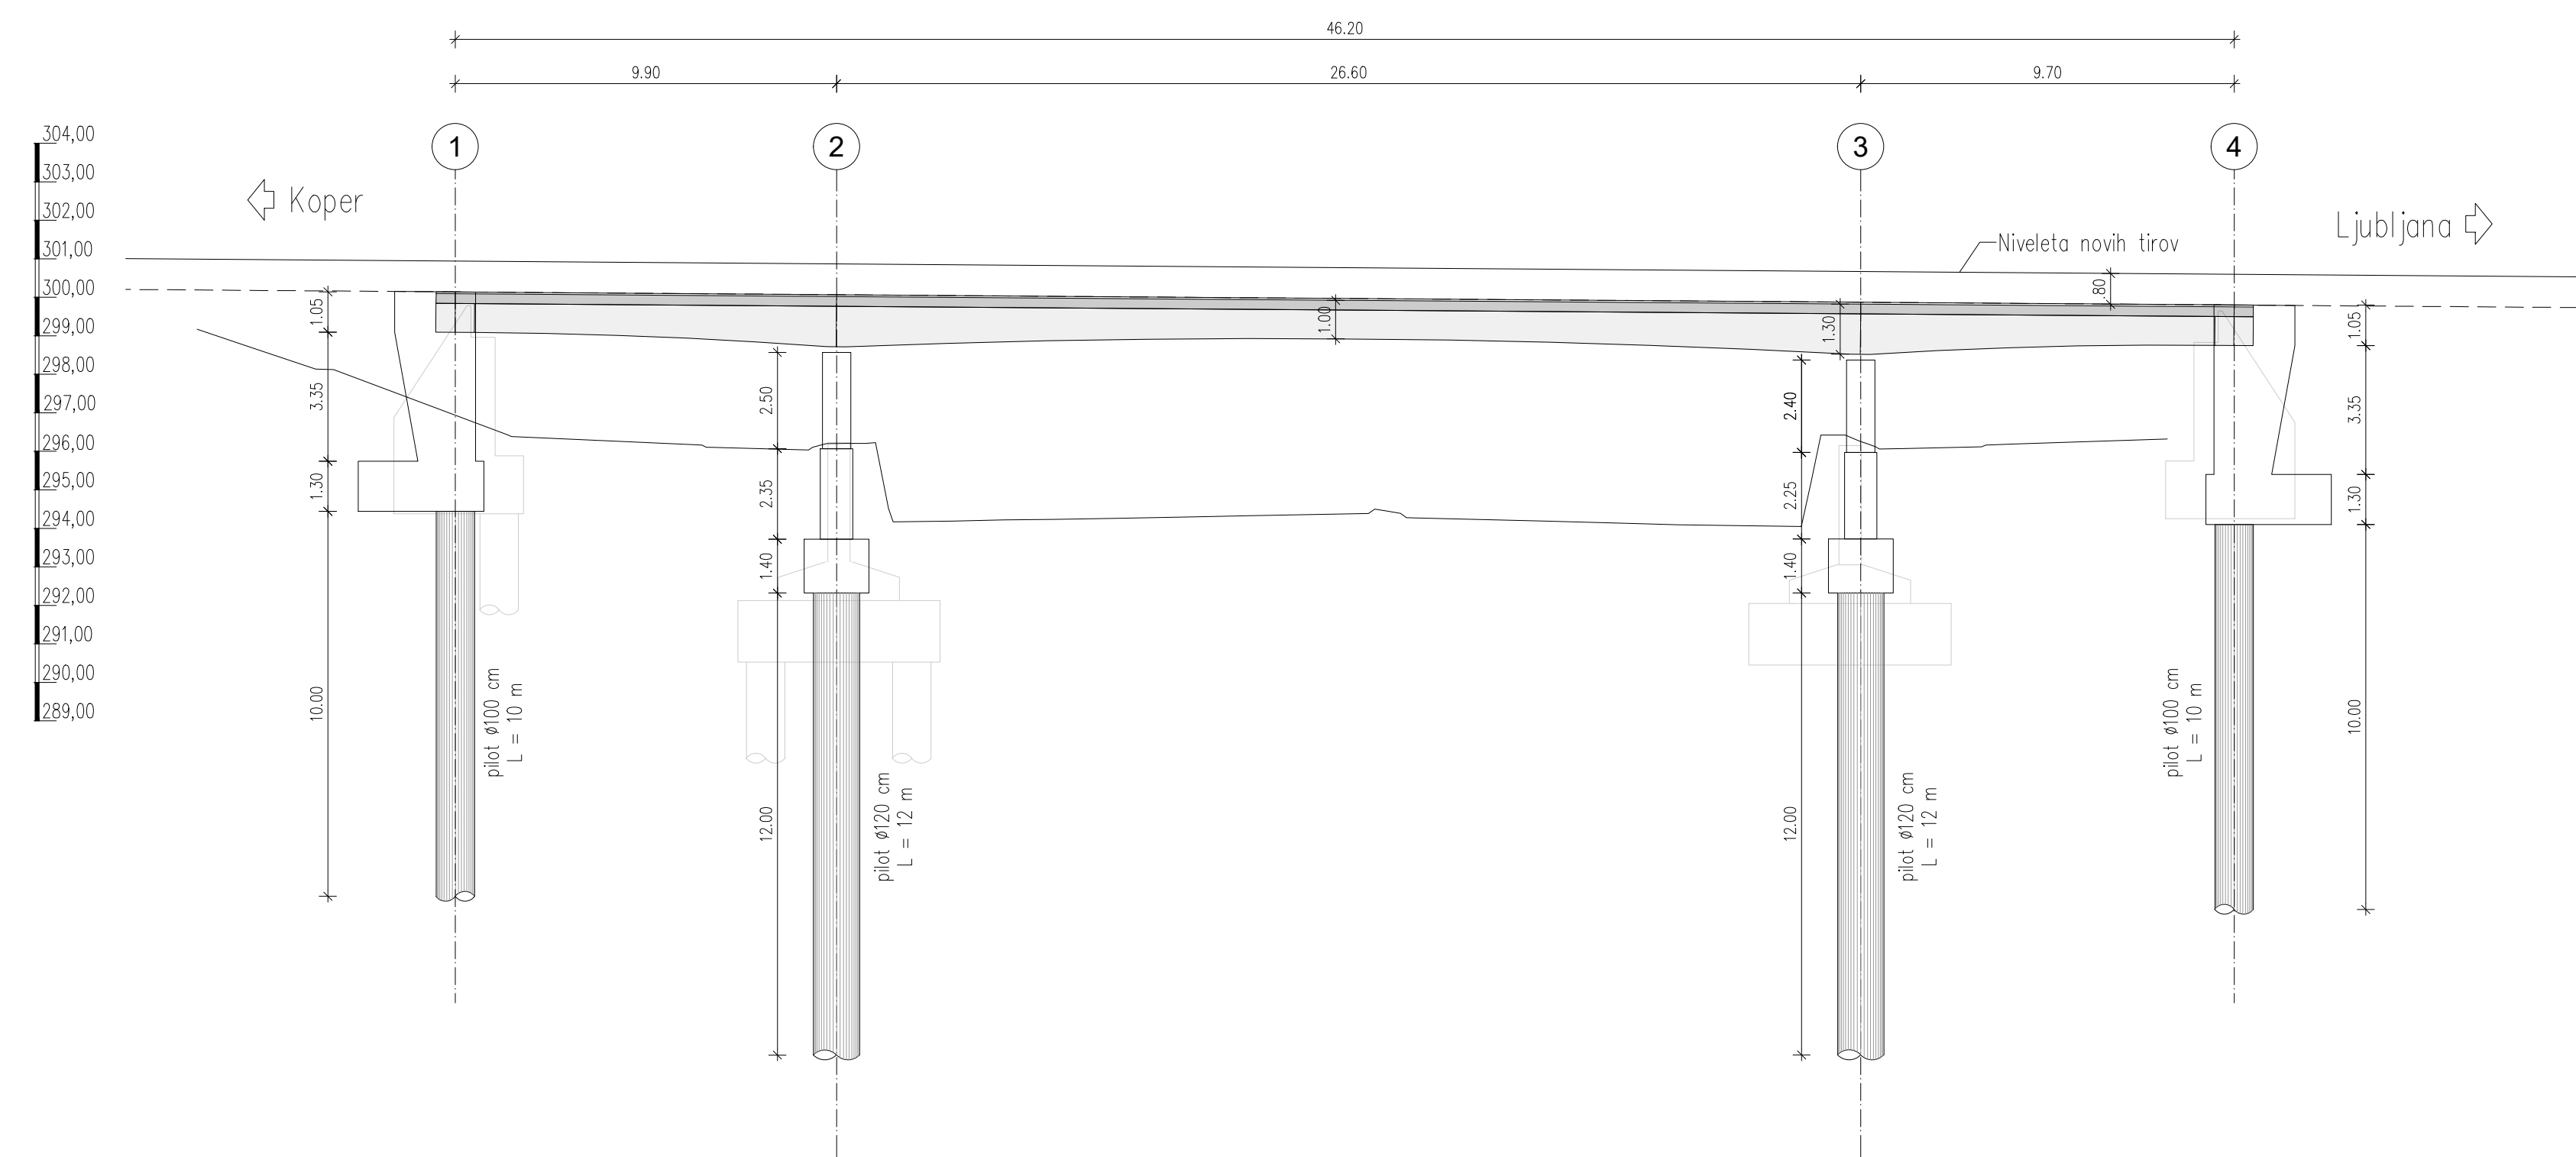


KARAKTERISTIČNI PREČNI PREREZ V POLJU

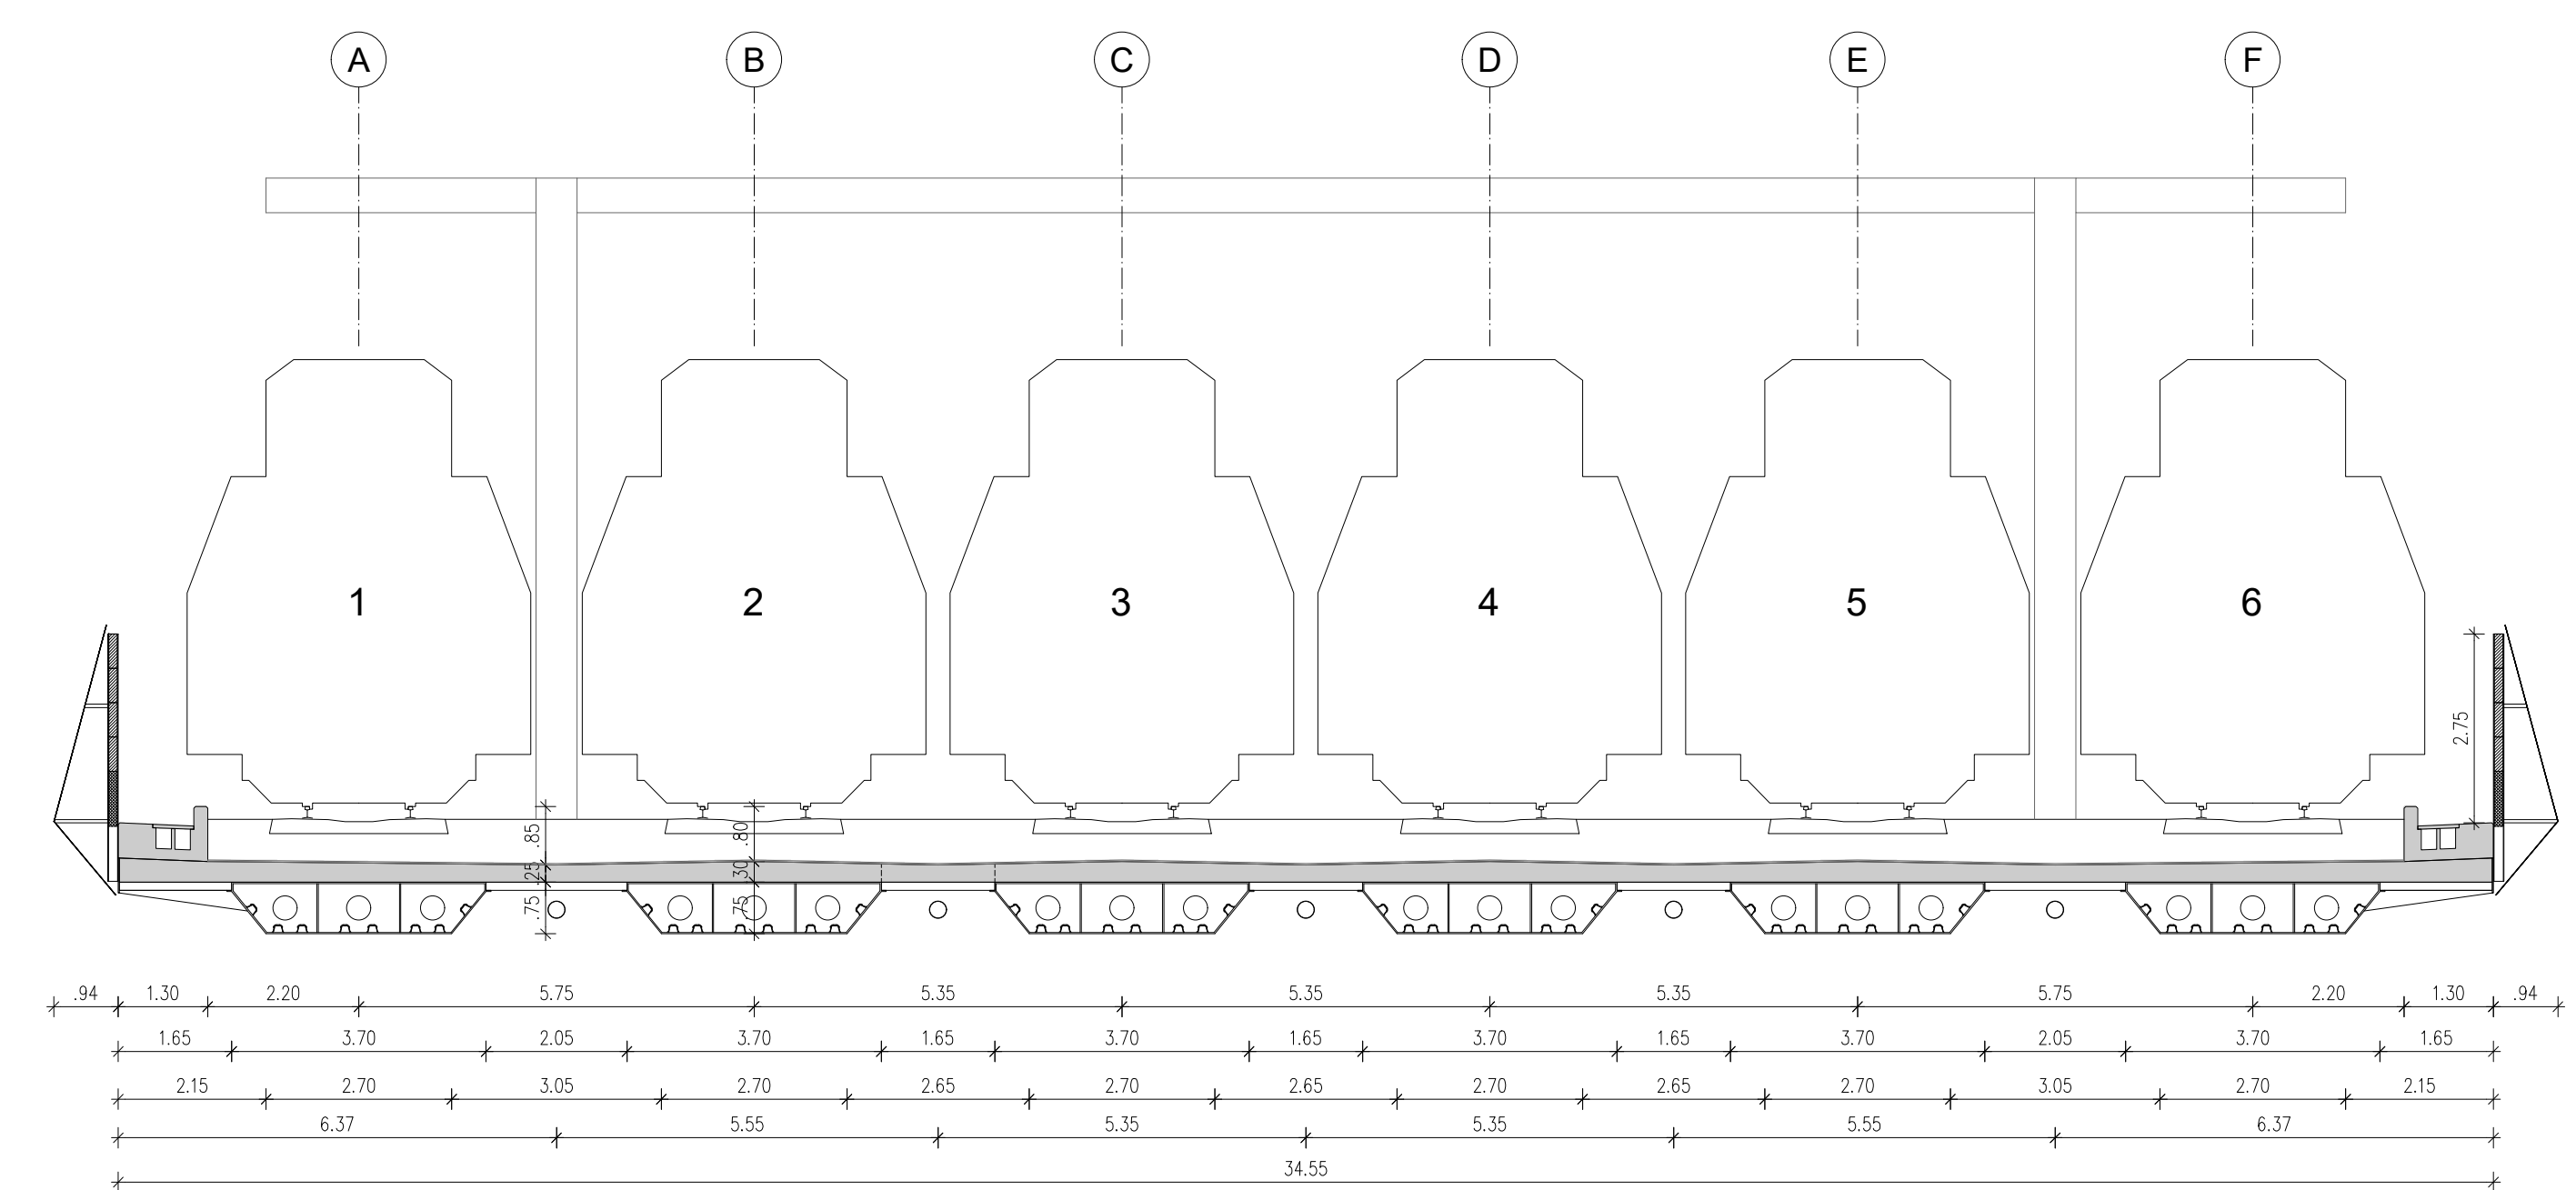

VZDOLŽNI PREREZ V OSI A

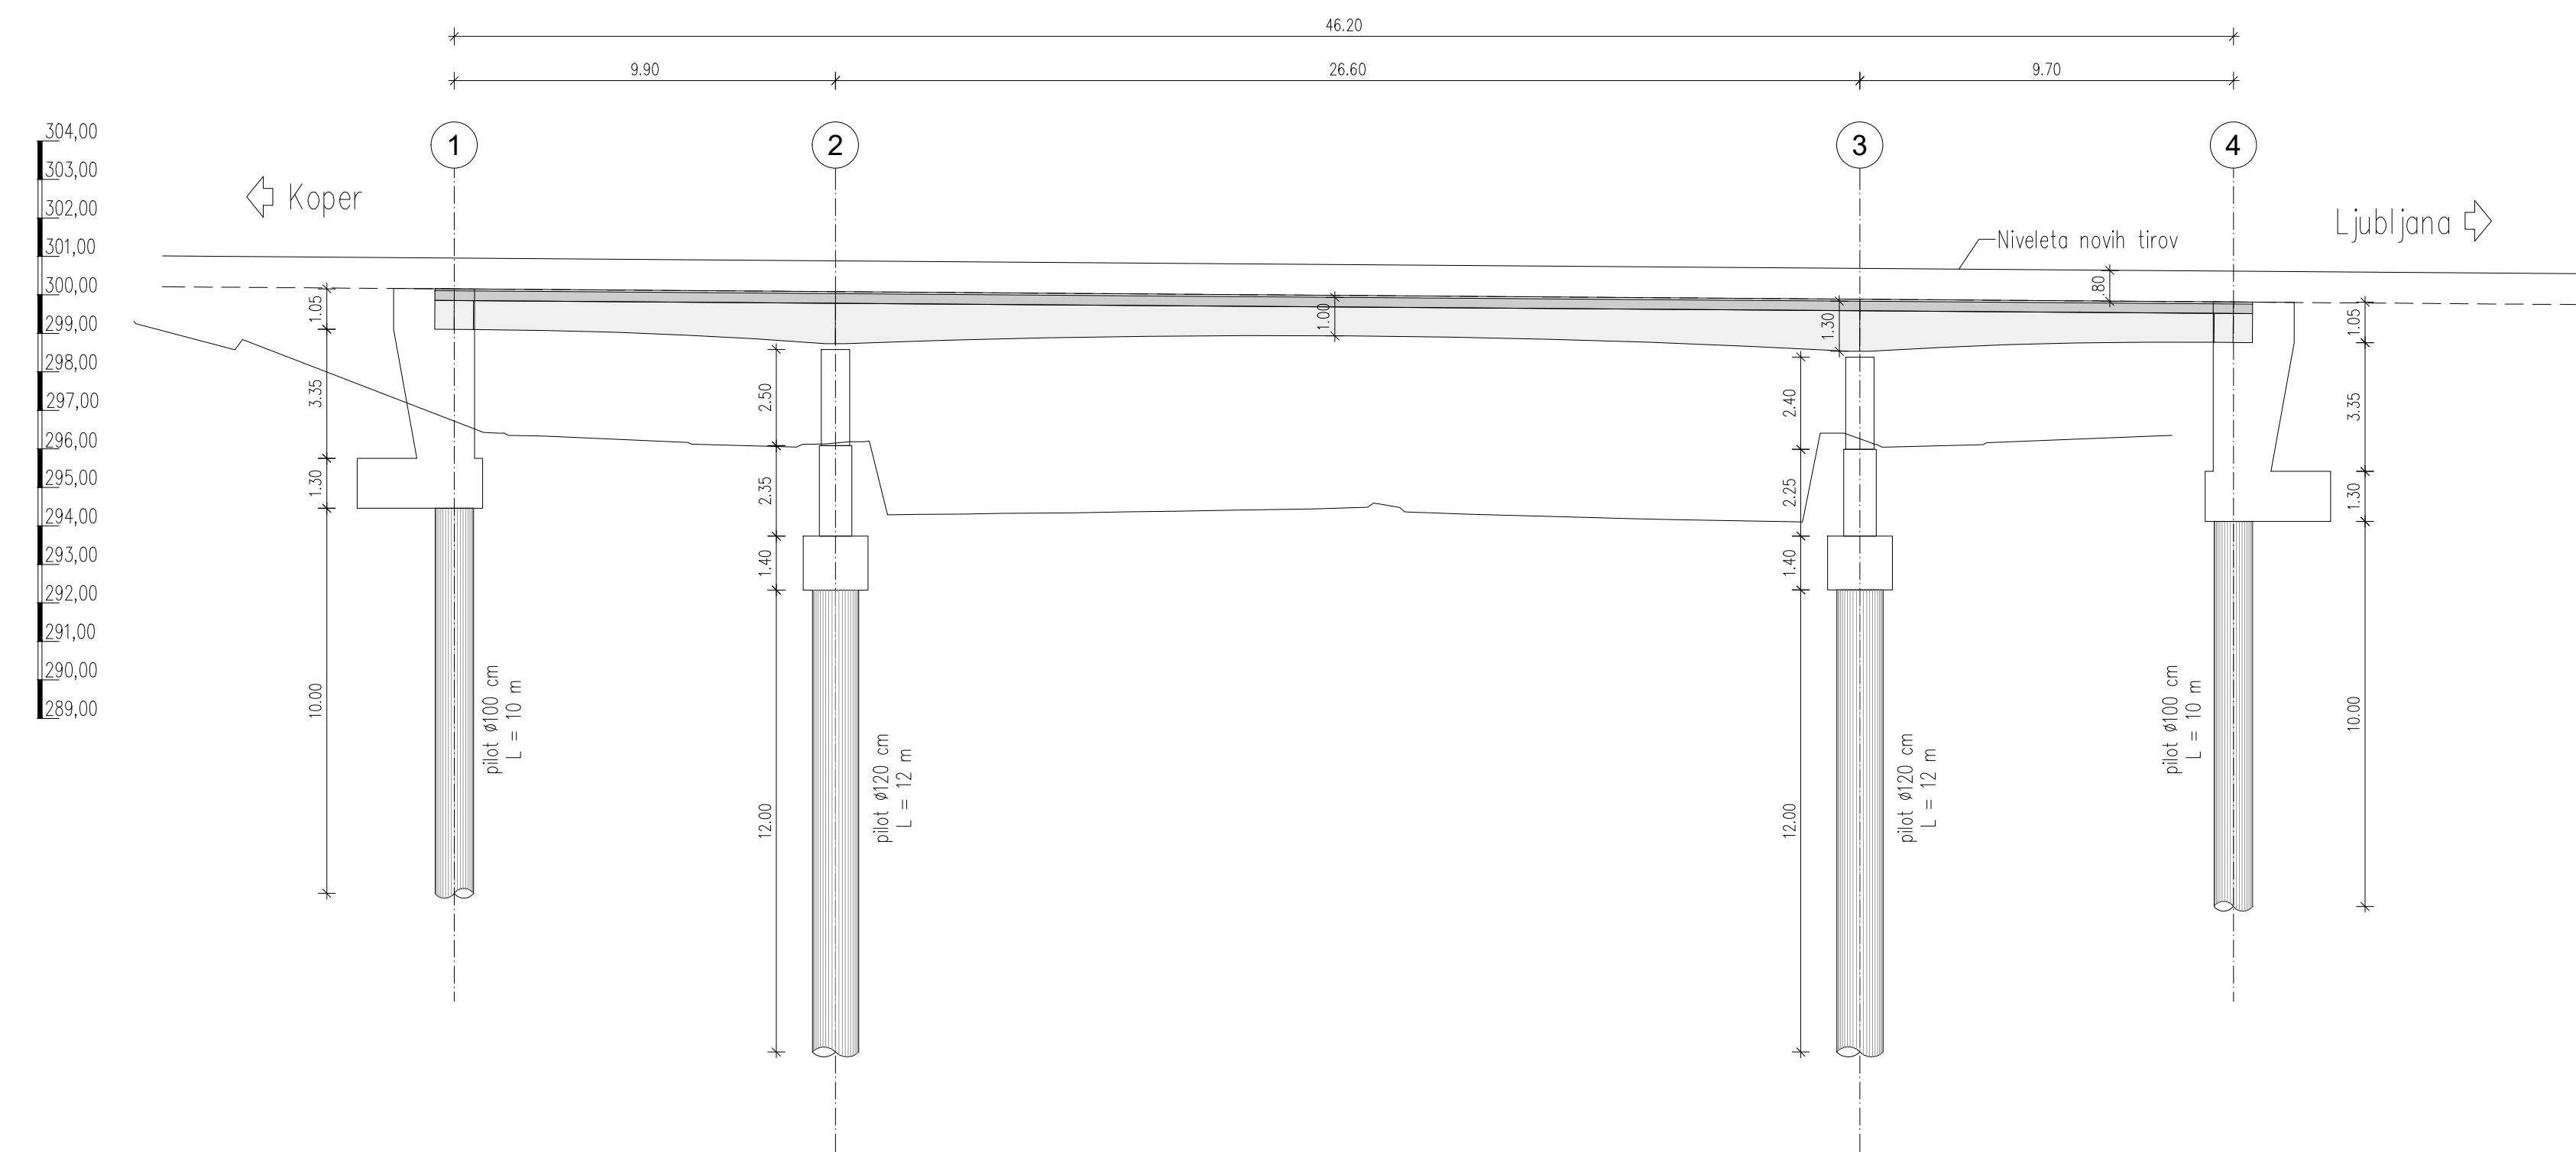

KARAKTERISTIČNI PREČNI PREREZ NAD PODORO

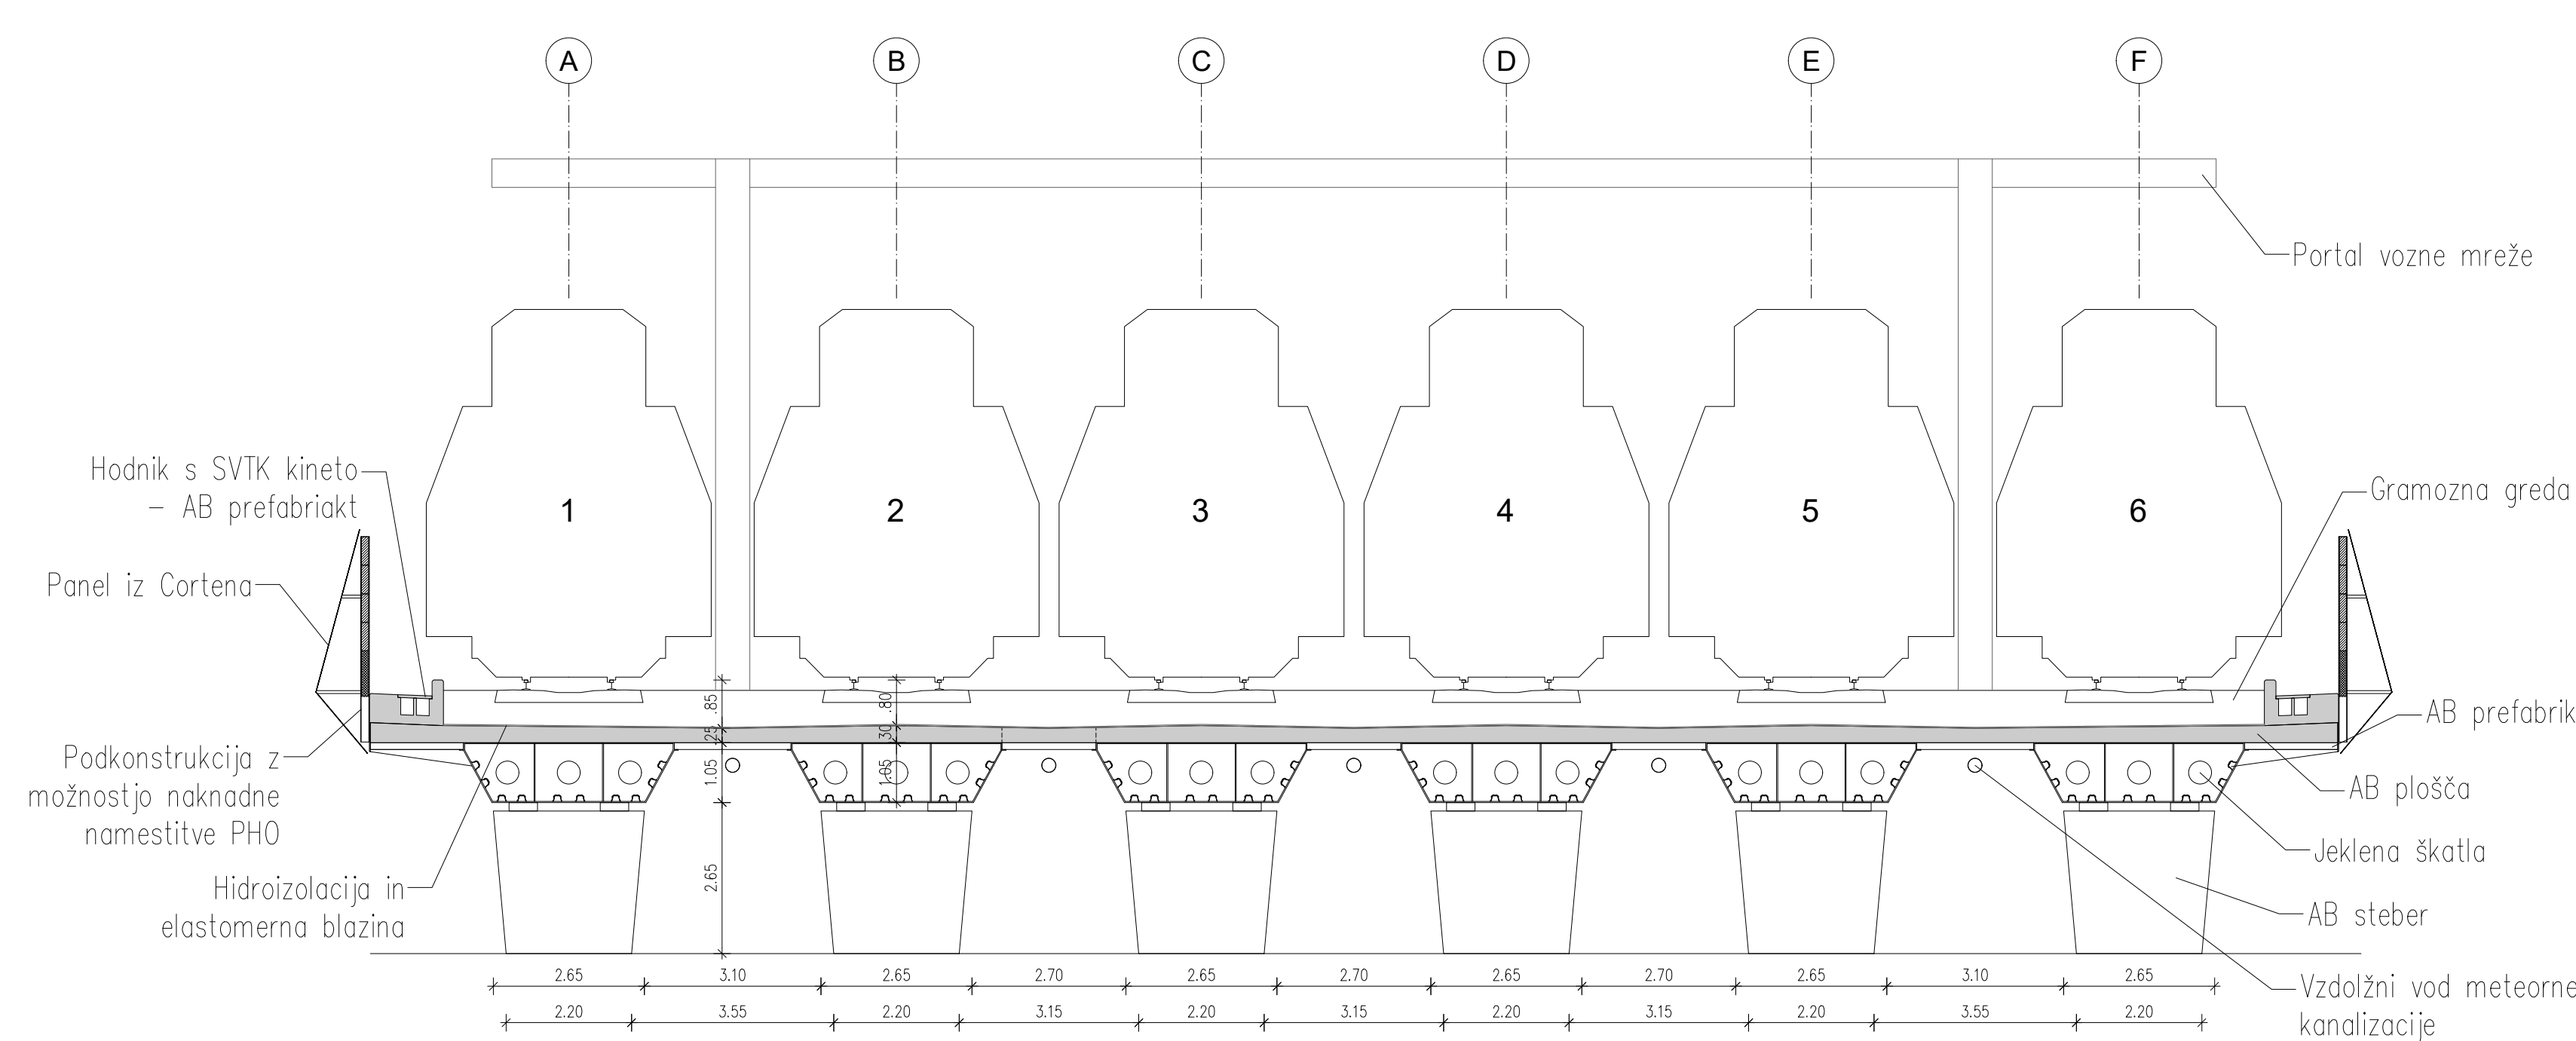

01	27.01.2022	Namernoizvedena zamena krogelnih opornikov	DK	JZ	AP
02	24.12.2021	Izvedba načrta	DK	JZ	AP
Redakcija	Oslova	Namernoizvedena	Navedba	Oslova	Projekt

Elea ic a member of ic group
 Elea i.c. o.o., Dunajska cesta 21, SI-1000 Ljubljana
 T +386 (0) 474 10 00, F +386 (0) 474 10 01, info@elea.si, www.elea.si, Q25-R-0021

Nadgradnja železniške infrastrukture na območju železniške postaje Ljubljana
Podvoz Dunajska cesta
 Inženir: DRSI - Direkcija RS za infrastrukturo
 Projektant: dr. Jaka Zernik, univ. dipl. inž. grad.
 Projektant: dr. Jaka Zernik, univ. dipl. inž. grad., IZS G-2925, Andrej Pogacnik, univ. dipl. inž. grad., IZS G-0187
 Avtor: Dominik Klemenčič, mag. inž. grad.
 Šifra objekta: 210333/2.1
 Način konstrukcije podvoza: 210333
 Vrsta projekta: IZP
 Dispozicija