

Objekt
**Nadgradnja žel. infra.
 na območju ŽPLJ**
 Podvoz Dunajska cesta

Investitor
 Direkcija RS za infrastrukturo

Vodja projekta
 dr. Jaka Zevnik IZS G-2925

Pooblaščen inženir
 dr. Jaka Zevnik IZS G-2925
 Andrej Pogačnik IZS G-0187


Projektni inženir
 Dominik Klemenčič

Št. načrta
 210333/2.1

Načrt
 2.1 Načrt konstrukcije podvoza

Št. projekta
 210333


Vrsta projekta
 IZP

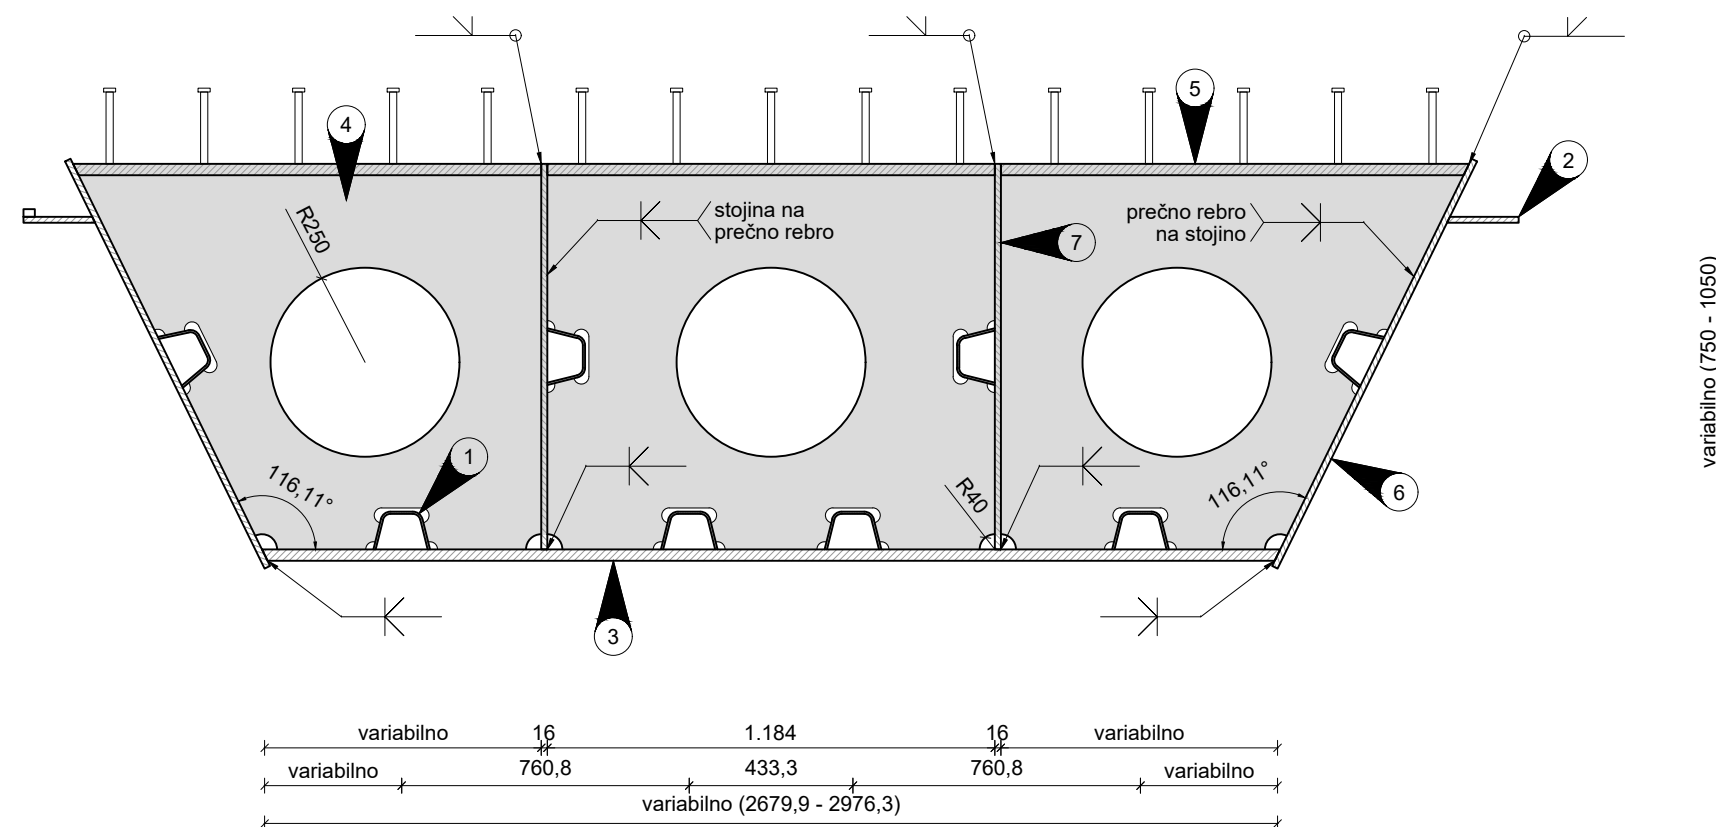

- | | | | |
|---|---|---|--|
| 1 | Trapezna ojačitev 150/100/100, t = 6 mm. | 4 | Prečna ojačitev, t = 20 mm. |
| 2 | Ležišče za montažno armiranobetonsko ploščo, t = 16 mm. | 5 | Zgornja pasnica, segmenti vstavljeni med prečne ojačitve in stojine. |
| 3 | Spodnja pasnica, ukrivljena (R = 284 m v srednjem polju, 136 m v krajnih poljih), t = do 30 mm. | 6 | Zunanja stojina, t = 16 mm. |
| | | 7 | Notranja stojina, t = 16 mm. |

Trapezna ojačitev

1:5

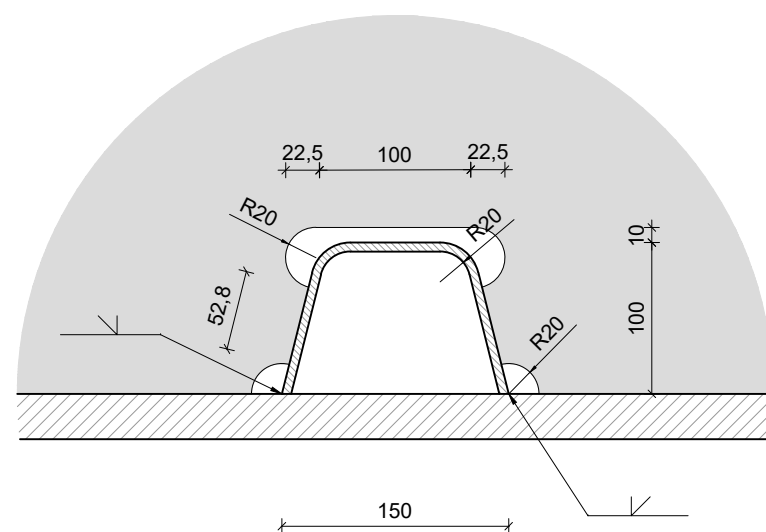

Ime risbe
 Shema varjenja nosilca preklade

Vrsta risbe
 shema

Merilo
 1:20

Datum
 18. 2. 2022

Stanje risbe
 D1

Različica
C.00

Št. risbe
00.SC.--.0001