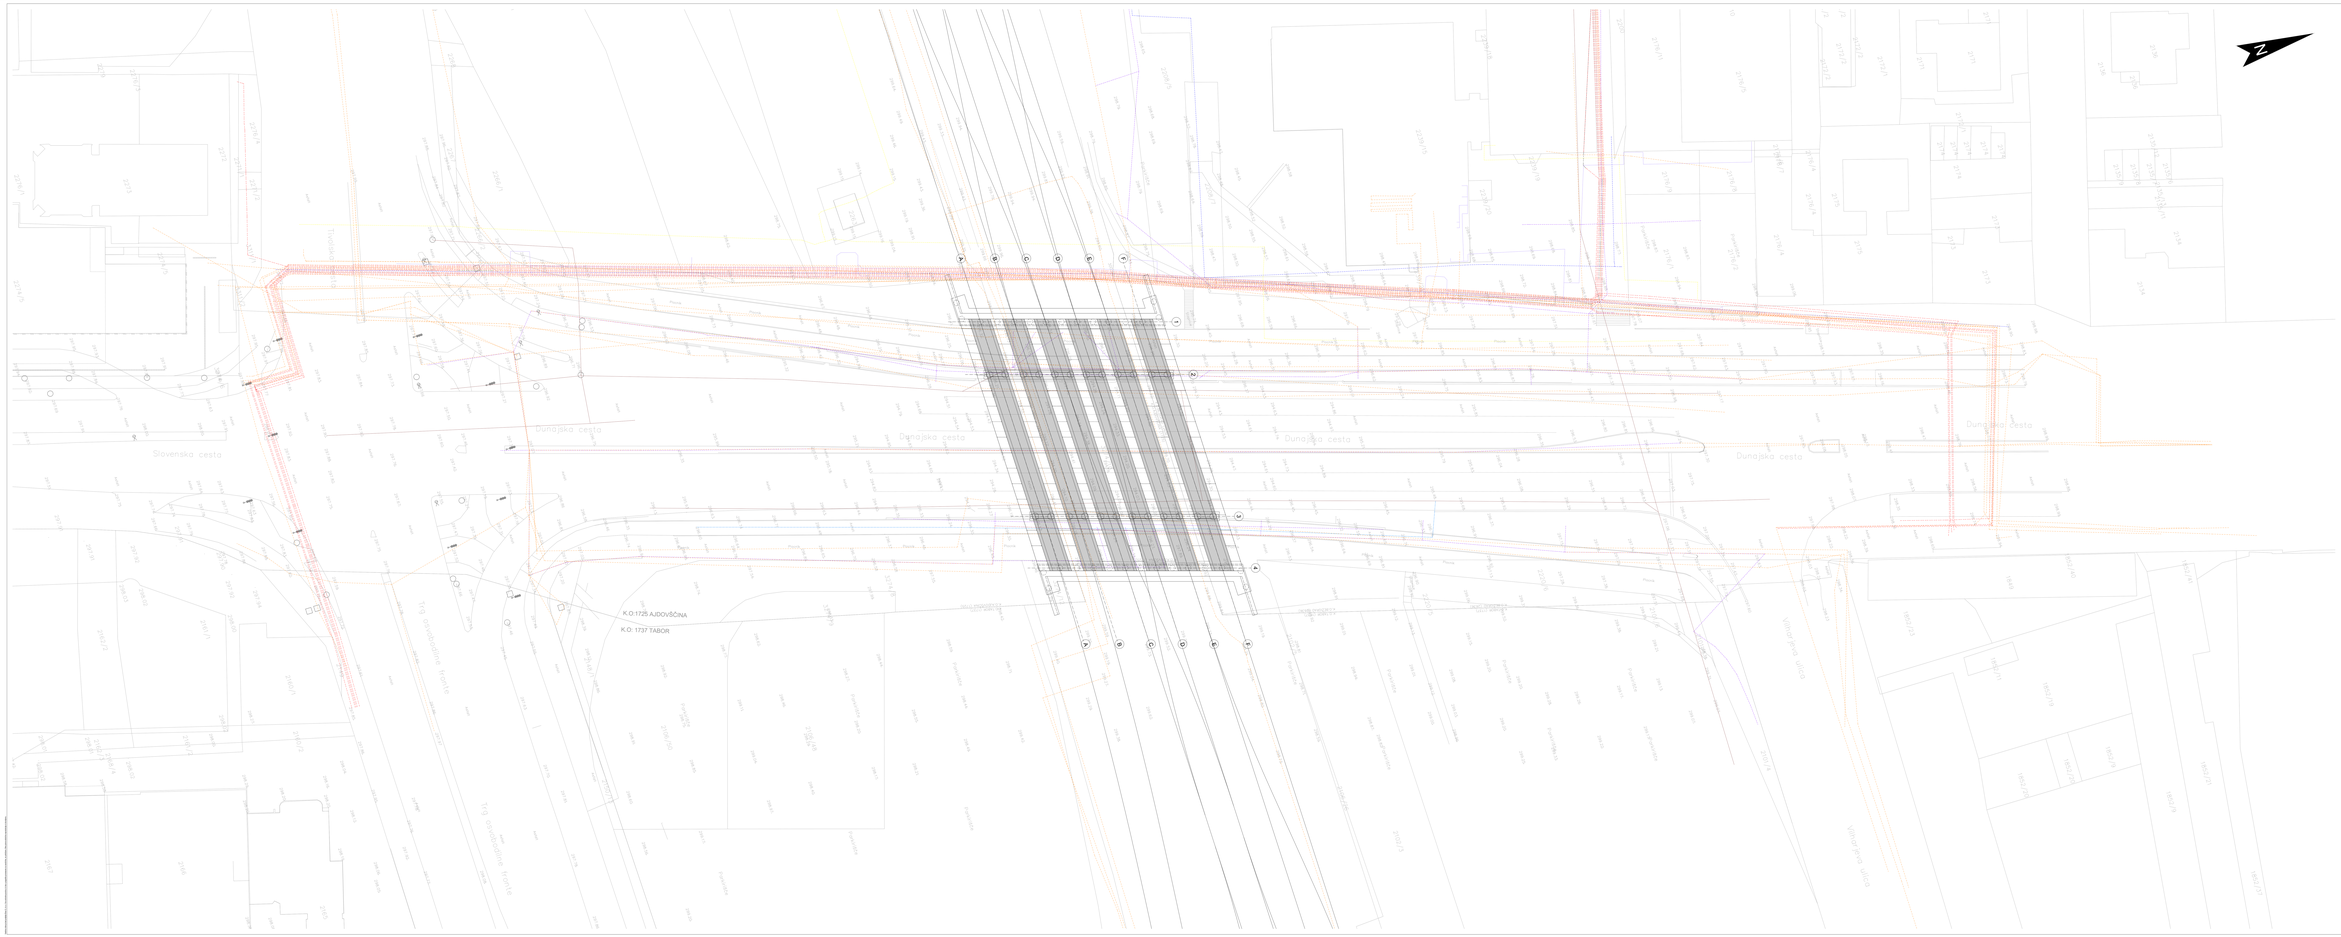

Elektronske komunikacije
Elektrika – nizka napetost
Javna razsvetljava
Meteorna kanalizacija
Mesana kanalizacija
Vodovod
Vročevod
Plinovod

01	01.01.2021	Spremenjena zasnova kolesjč.ajdovec	JM	JŽ	AP
00	15.12.2021	Izdana izvedba	JM	JŽ	AP
Napačna	Datum	Sprememba	Narisal	Obdelal	Pregledal

Elea IC d.o.o. - Consulting Engineers d.o.o.
Ulica 42 d.o.o., Gerbičeva cesta 51, SI-1000 Ljubljana
T +386 (1) 426 15 00, F +386 (1) 426 15 01, info@elea-ic.si, www.elea-ic.si, ID SI-10 2021

00.SL.---.0001
C.01

Projekt

Nadgradnja železniške infrastrukture na območju železniške postaje Ljubljana

Podvoz Dunajska cesta

Naročnik
DRSI - Direkcija RS za infrastrukturo

Izdelovalec glavnega projekta
dr. Jaka Žavrlik, univ. dipl. inž. grad.

Odgovorni vodja projekta
dr. Jaka Žavrlik, univ. dipl. inž. grad. IZS G-2920
Andrej Pogačnik, univ. dipl. inž. grad. IZS G-0187

Odgovorni projektant
Dominik Klemenčič, mag. inž. grad.

Št. projekta	Naziv projekta	Št. načrta	Vrsta načrta
210320/2.1	Nadzor konstrukcije podvoza	210320	GP

Ime načrta
Grafična situacija

Ime načrta	Merilo	Datum
Grafična situacija	1:250	24. 12. 2021
Št. načrta	Mapa št.	Izdaja št.
00.SL.---.0001	C.01	01