


DETAJL VGRADNJE NADTALNEGA HIDRANTA

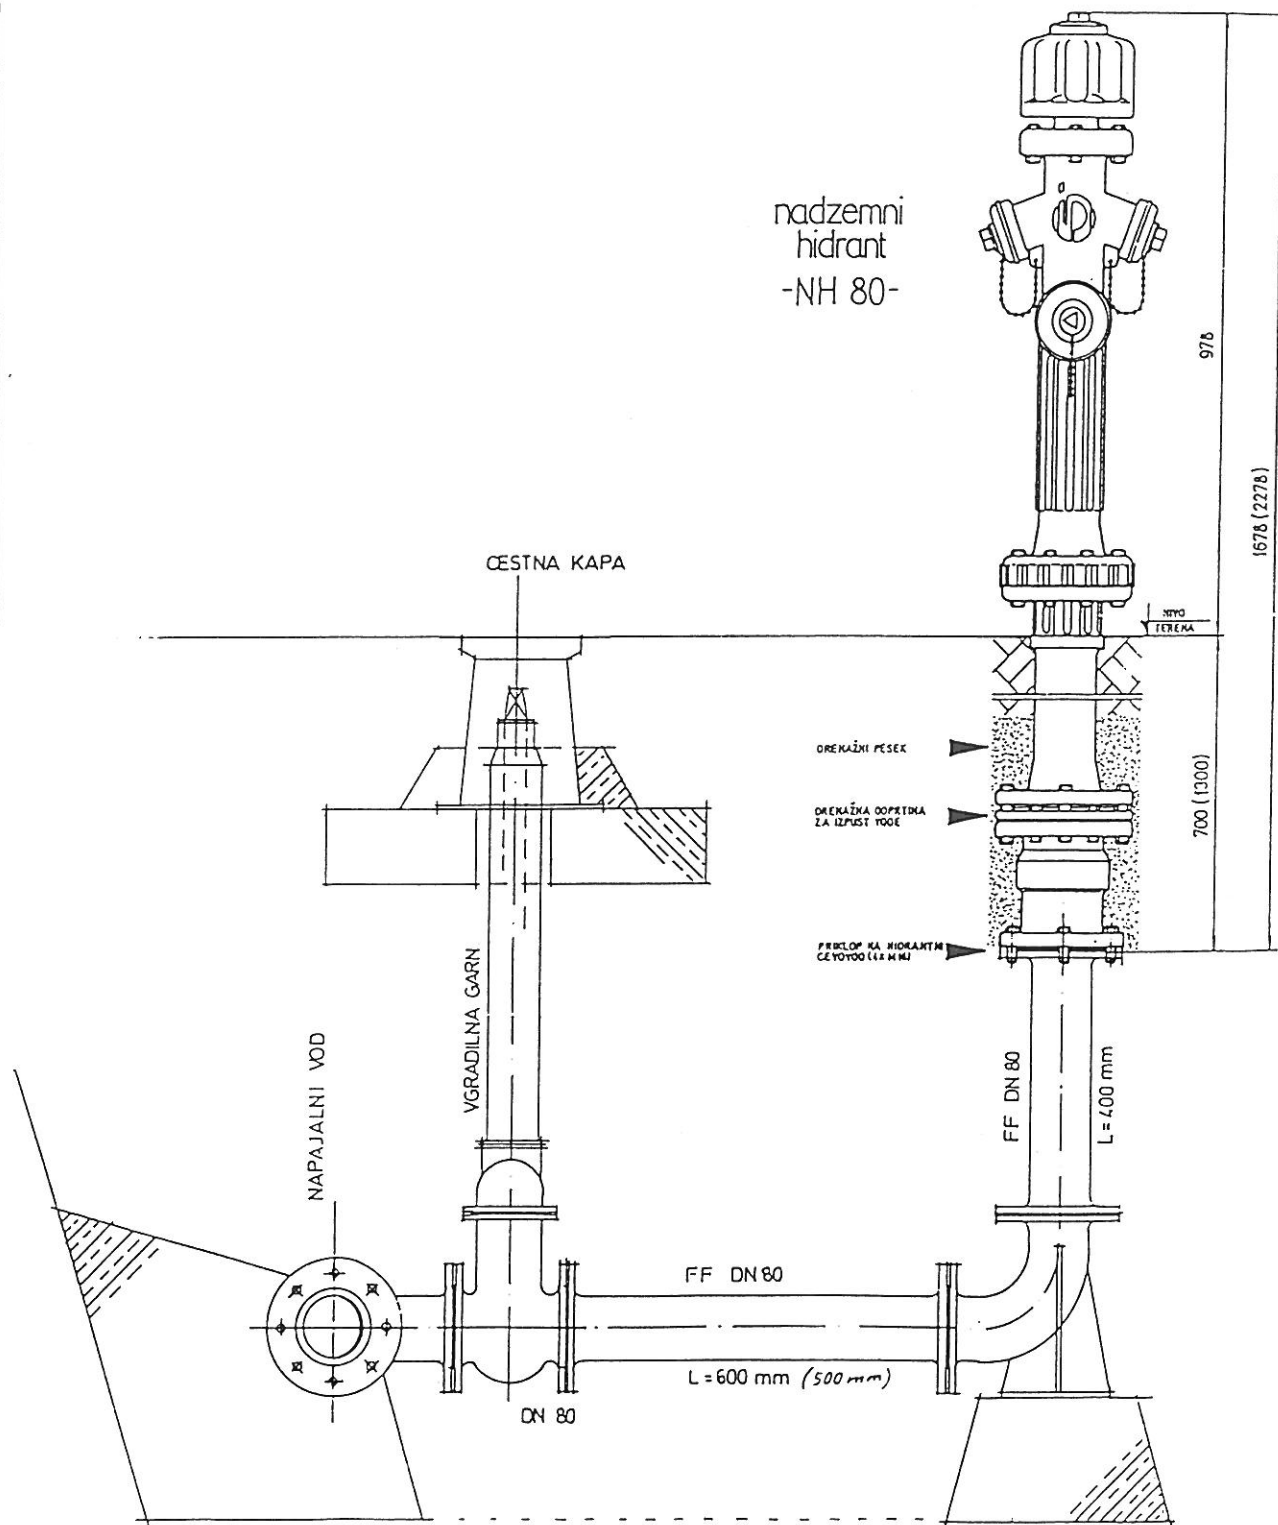

Datum:
Izdelal:

List št.:
Stran: