


PREČNI PREREZ 1-1

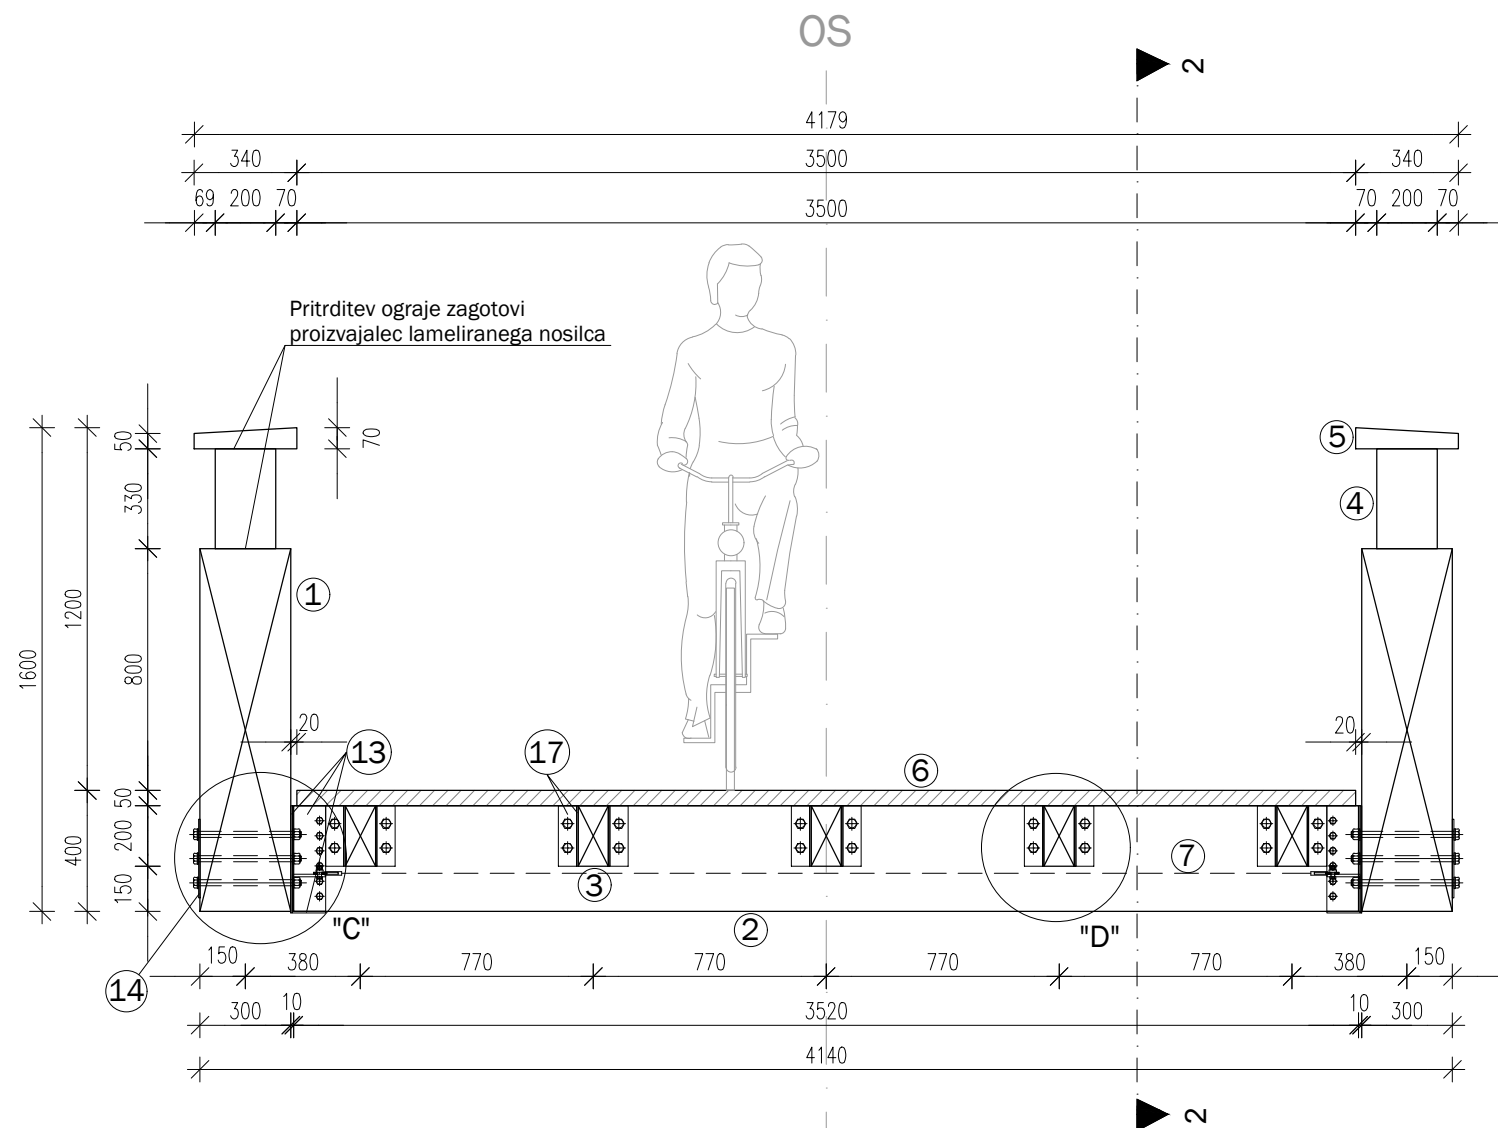

OPOMBE:

KVALITETA JEKLENIH ELEMENTOV: S235 J0

KVALITETA LESENIH ELEMENTOV:

Glavni nosilec - lameliran les GL32h

Glavni prečnik - lameliran les GL24h

Lesen vzdolžnik - žagan les C24

Lesene podnice - žagan les D35

Lesena ograja - žagan les C24

VSE DIMENZIJE JE POTREBNO PREVERITI NA TERENU!

MOREBITNA NESKLADJA MED NAČRTI JE PRED IZVEDBO POTREBNO USKLADITI!

POTREBNO JE UPOŠTEVATI TUDI OSTALE NAČRTE!

PREČNI PREREZ 1-1

M 1:25

LES				
POZICIJA	KOS	PREDMET	DOLŽINA (mm)	MERE (b/h) - (mm)
①	2	GLAVNI NOSILEC	17294	300/1200
②	9	LESEN PREČNIK	3520	200/350
③	40	LESEN VZDOLŽNIK	1770	100/200
④	34	LESENI STEBRIČKI OGRAJE	330	200/200
⑤	2	DRŽALO LESENE OGRAJE	17377	340/50-70
⑥	87	LESENE PODNICE	3500	200/50

JEKLO				
POZICIJA	KOS	PREDMET	DOLŽINA (mm)	MERE (mm)
⑦	12	JEKLENA ZATEGA Ø12	3695	12
		ZATEGA Ø12 PLOČEVINA	100	40/6
⑧	2	JEKLEN PREČNIK UPN 120	3490	120
⑨	10	JEKLEN VZDOLŽNIK UPN 65	525	65
⑩	2	DRSNA PLOŠČA	530	340/15
			530	200/15
⑪	4	SESTAVLJEN ELEMENT PRI VPETJU	774	200/15
			774	100/15
			415	100/15
⑫	10	PL. JEKL. PREČNIK - JEKL. VZD.	73	55/5
			350	110/10
			355	75/5
⑬	36	PL. GLAVNI NOSILEC - LESEN PREČNIK	220	110/5
			390	260/5
			390	260/5
⑭	18	PLOČEVINA GLAVNI NOSILEC	390	260/5
⑮	10	PL. JEKLEN VZD. - LES. PREČNIK	230	200/5
⑯	20	PL. LES. VZDOLŽNIK (KRAJNI) - LES. PREČNIK (KRAJNI)	200	130/10
			200	65/5
⑰	140	PL. LES. PREČNIK (VMESNI) - LES. VZDOLŽNIK (VMESNI)	252	200/10
			200	65/5
⑱	24	PLOČEVINA ZATEGE	110	75/8

Datum: Opis spremembe: Obdelal:

investitor: REPUBLIKA SLOVENIJA MINISTRSTVO ZA INFRASTRUKTURO Direkcija Republike Slovenije za infrastrukturo Tržaška cesta 19 1000 Ljubljana projektant: Geoportal Geoportal d.o.o. Tehnološki park 21 1000 Ljubljana, Slovenija T +386(0)1 620 33 20 E info@geoportal.si W www.geoportal.si	ime in priimek vodja projekta mag. Andreja Strupi Pavlin, univ.dipl.inž.grad. pooblaščen inženir Eva LOVRENČIČ, univ.dipl.inž.grad. obdelali Rok KREK, dipl.inž.grad.	id.številk G-0481 G-3239
--	--	--------------------------------

objekt	UREDITEV REGIONALNE KOLESARSKPE POVEZAVE RKP R2, BLED - BAČA, ODSEK SOTESKA - BOHINJSKA BISTRICA	št. projekta	P-52/18
vrsta načrta	2/7 načrt premostitve potoka Grmečice	št. načrta	gp-pr-033/18-B
vsebina risbe	PREČNI PREREZ 1-1	šifra CC	2141
vrsta dokumentacije	PZI	merilo	1:25
		datum	maj 2019
		št. priloge	G.9

številka odseka:	arhivska številka:	vrsta dokumentacije:	šifra priloge:	prostor za črtno kodo:
8970	0165.00	004.2160	G.239	.