PILOT ø80 ; L=11.00 m , kom=25

M. 1:25

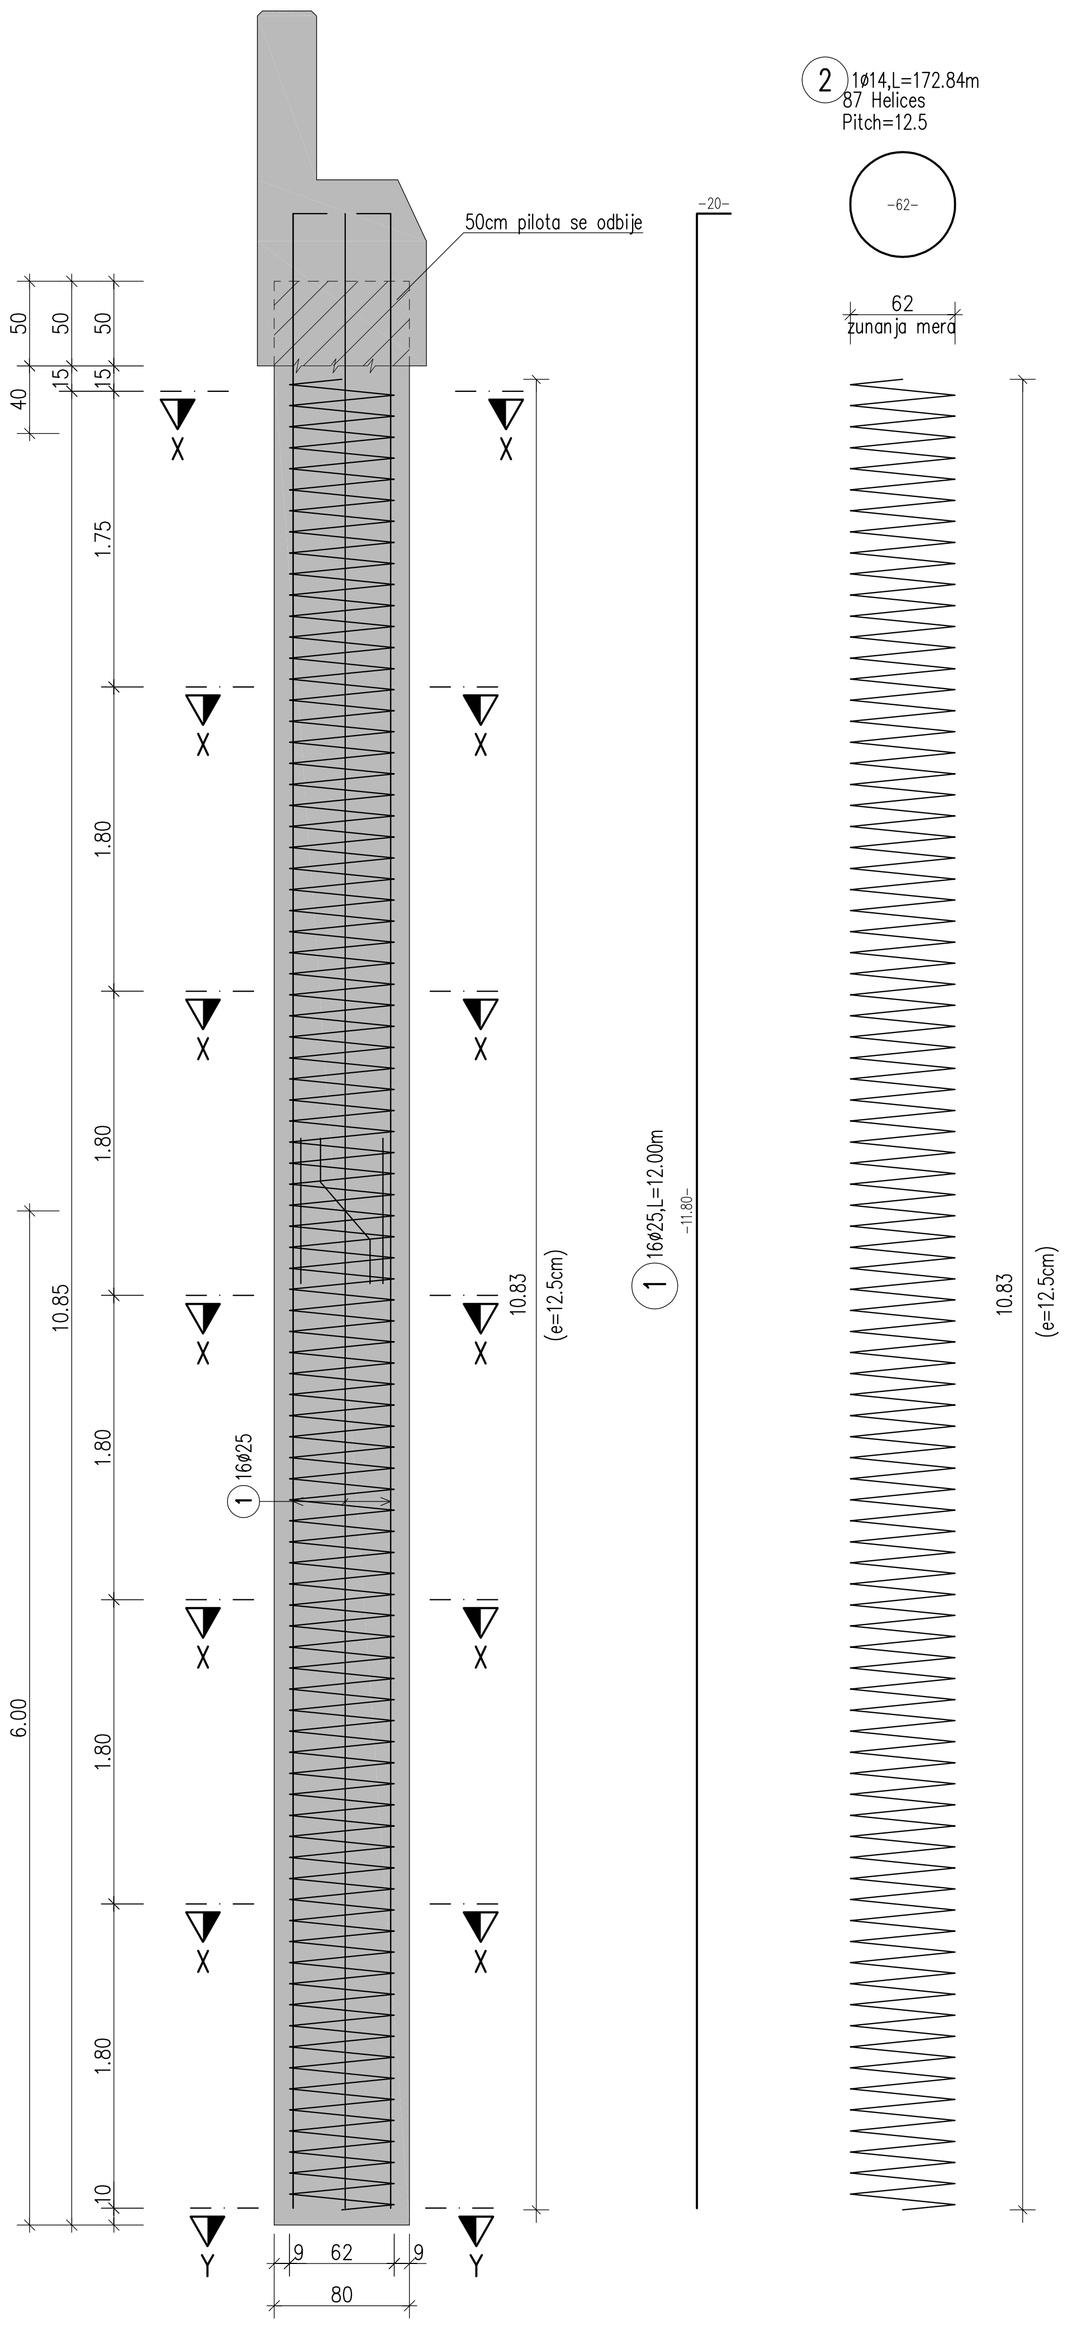

DETAJL OBROČA "X"

M. 1:25

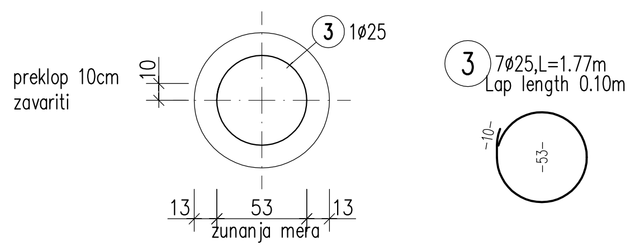

MATERIAL ZA OBROČ "X"

poz.	material	kg	kom	skupaj kg
3	ø25 - GA, l=1770mm	upoštevano v izvlečku armature		

DETAJL OBROČA "Y"

M. 1:10

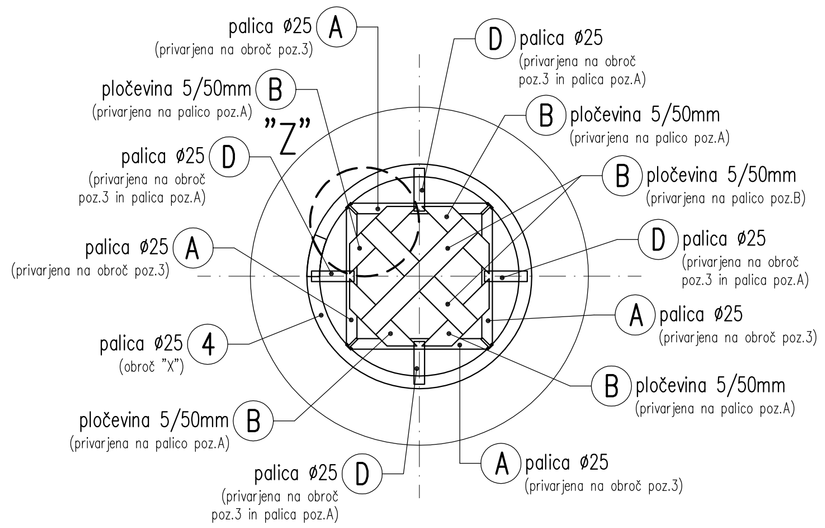

MATERIAL ZA OBROČ "Y"

poz.	material	kg	kom	skupaj kg
3	ø25 - GA, l=1770mm	upoštevano v izvlečku armature		
A	ø25 - GA, l=360mm	1.39	4	5.56
B	ploščato železo 5/50, l=225mm	0,44	4	1,76
C	ploščato železo 5/50, l=350mm	0,68	2	1,36
D	ø25 - GA, l=100mm	0,39	4	1.56
	skupaj kg za 1 kom. :			10,24
	skupaj kg za 25 kom.:			256,00

DETAJL "Z"

M. 1:5

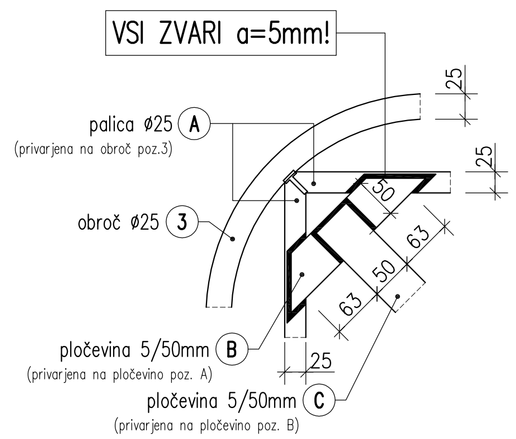

PREREZ 1-1

M. 1:10

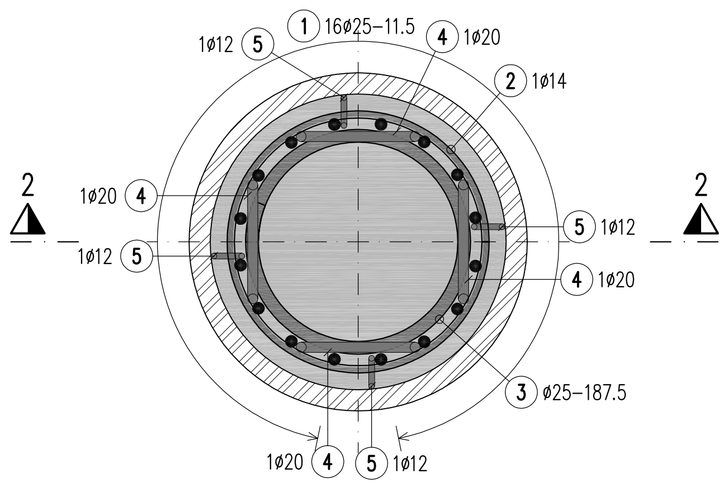

PREREZ 2-2

DETAJL VARENJA poz. 5 in 6 M. 1:10

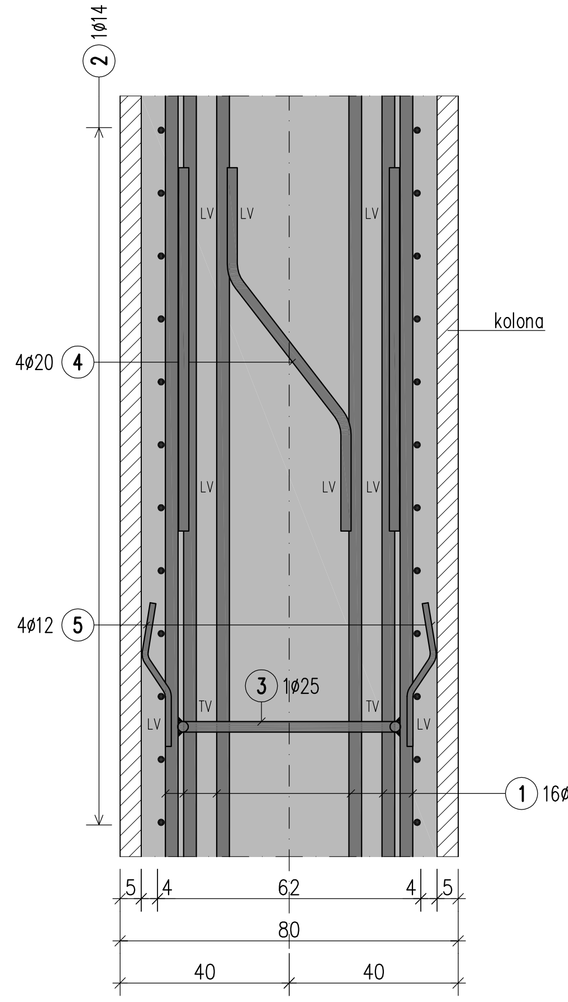

Vzdolžne palice na katere sta privarjeni palici poz. 4 in 5, morajo biti privarjene na nosilni obroč koša pilota poz. 3 (obroč "X")

LV – linijski var
TV – točkovni var

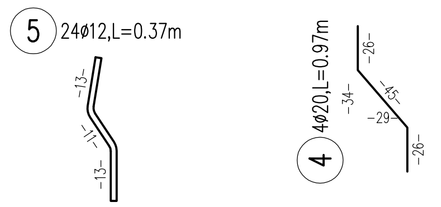

P A L I C N A A R M A T U R A Jeklo: 500S							
Poz.	Kom	fi	Dolzina	D12	D14	D20	D25
1	16	25	12.00				192.00
2	1	14	172.84		172.84		
3	7	25	1.77				12.39
4	4	20	0.97			3.88	
5	24	12	0.37	8.88			
Skupna dolzina				8.88	172.84	3.88	204.39
kg / m				D12 0.911	D14 1.242	D20 2.530	D25 3.951
kg / profil				8.090	214.667	9.816	807.545
Skupna teza (kg)			1040.118				
Komadov 25			26002.950				

KVALITETA UPORABLJENIH MATERIALOV:

Element	Beton (sist EN 206-1)	Armatura	Zašč. sloj
Piloti	C 30/37 - XA1, XC2; PV-II	B 500-B	9,0 cm
Pilotna blazina	C 30/37 - XD1; XF1, PV-II	B 500-B	5,0 cm
Parapetni zid	C 30/37 - XF2, XD3; PV-II	B 500-B	5,0 cm
Sidra	fp0,1k/fpk 1570/1770		

naročnik: REPUBLIKA SLOVENIJA, Ministrstvo za infrastrukturo, Direkcija RS za infrastrukturo, Tržaška cesta 19,1000 Ljubljana

izvajalec: ISB Inženirsko statični biro, d.o.o., Glavni trg 17/b, 2000 Maribor

id. številka: IZS 0438

podizvajalec:

	ime in priimek		podpis
vodja projekta:	M. Krajnc	dipl.inž.gr.	
ident. št. IZS:	IZS G-0584		
odg. projektant:	M. Krajnc	dipl.inž.gr.	
ident. št. IZS:	IZS G-0584		
izdelal:	M. Strafela	grad. teh.	

dopolnitev: September 2021
št. projekta: 897/19 | datum: April 2019
št. načrta: ... | merilo: 1: 5, 10, 25
šifra CC: ...
objekt: SANACIJA PLAZU ŠENTILJ - TRATE
cesta: R2-438/1306
odsek: od km 0,640 do 0,710
faza: IZN
opis risbe: ARMATURNI NAČRT PILOTA ⌀80cm; L=11.00m

št. odseka:	arhivska številka:	faza/objekt:
1306	0071.00	007.2425

šifra risbe: G.271.1 | črtna koda arhiva
št. priloge: G.18
avtor risbe: ISB d.o.o., Maribor
id. št. risbe: 897/19/G.18