


KARAKTERISTIČNI VZDOLŽNI PREREZ OBJEKTA
(pravokotno na os potoka)
M1:50

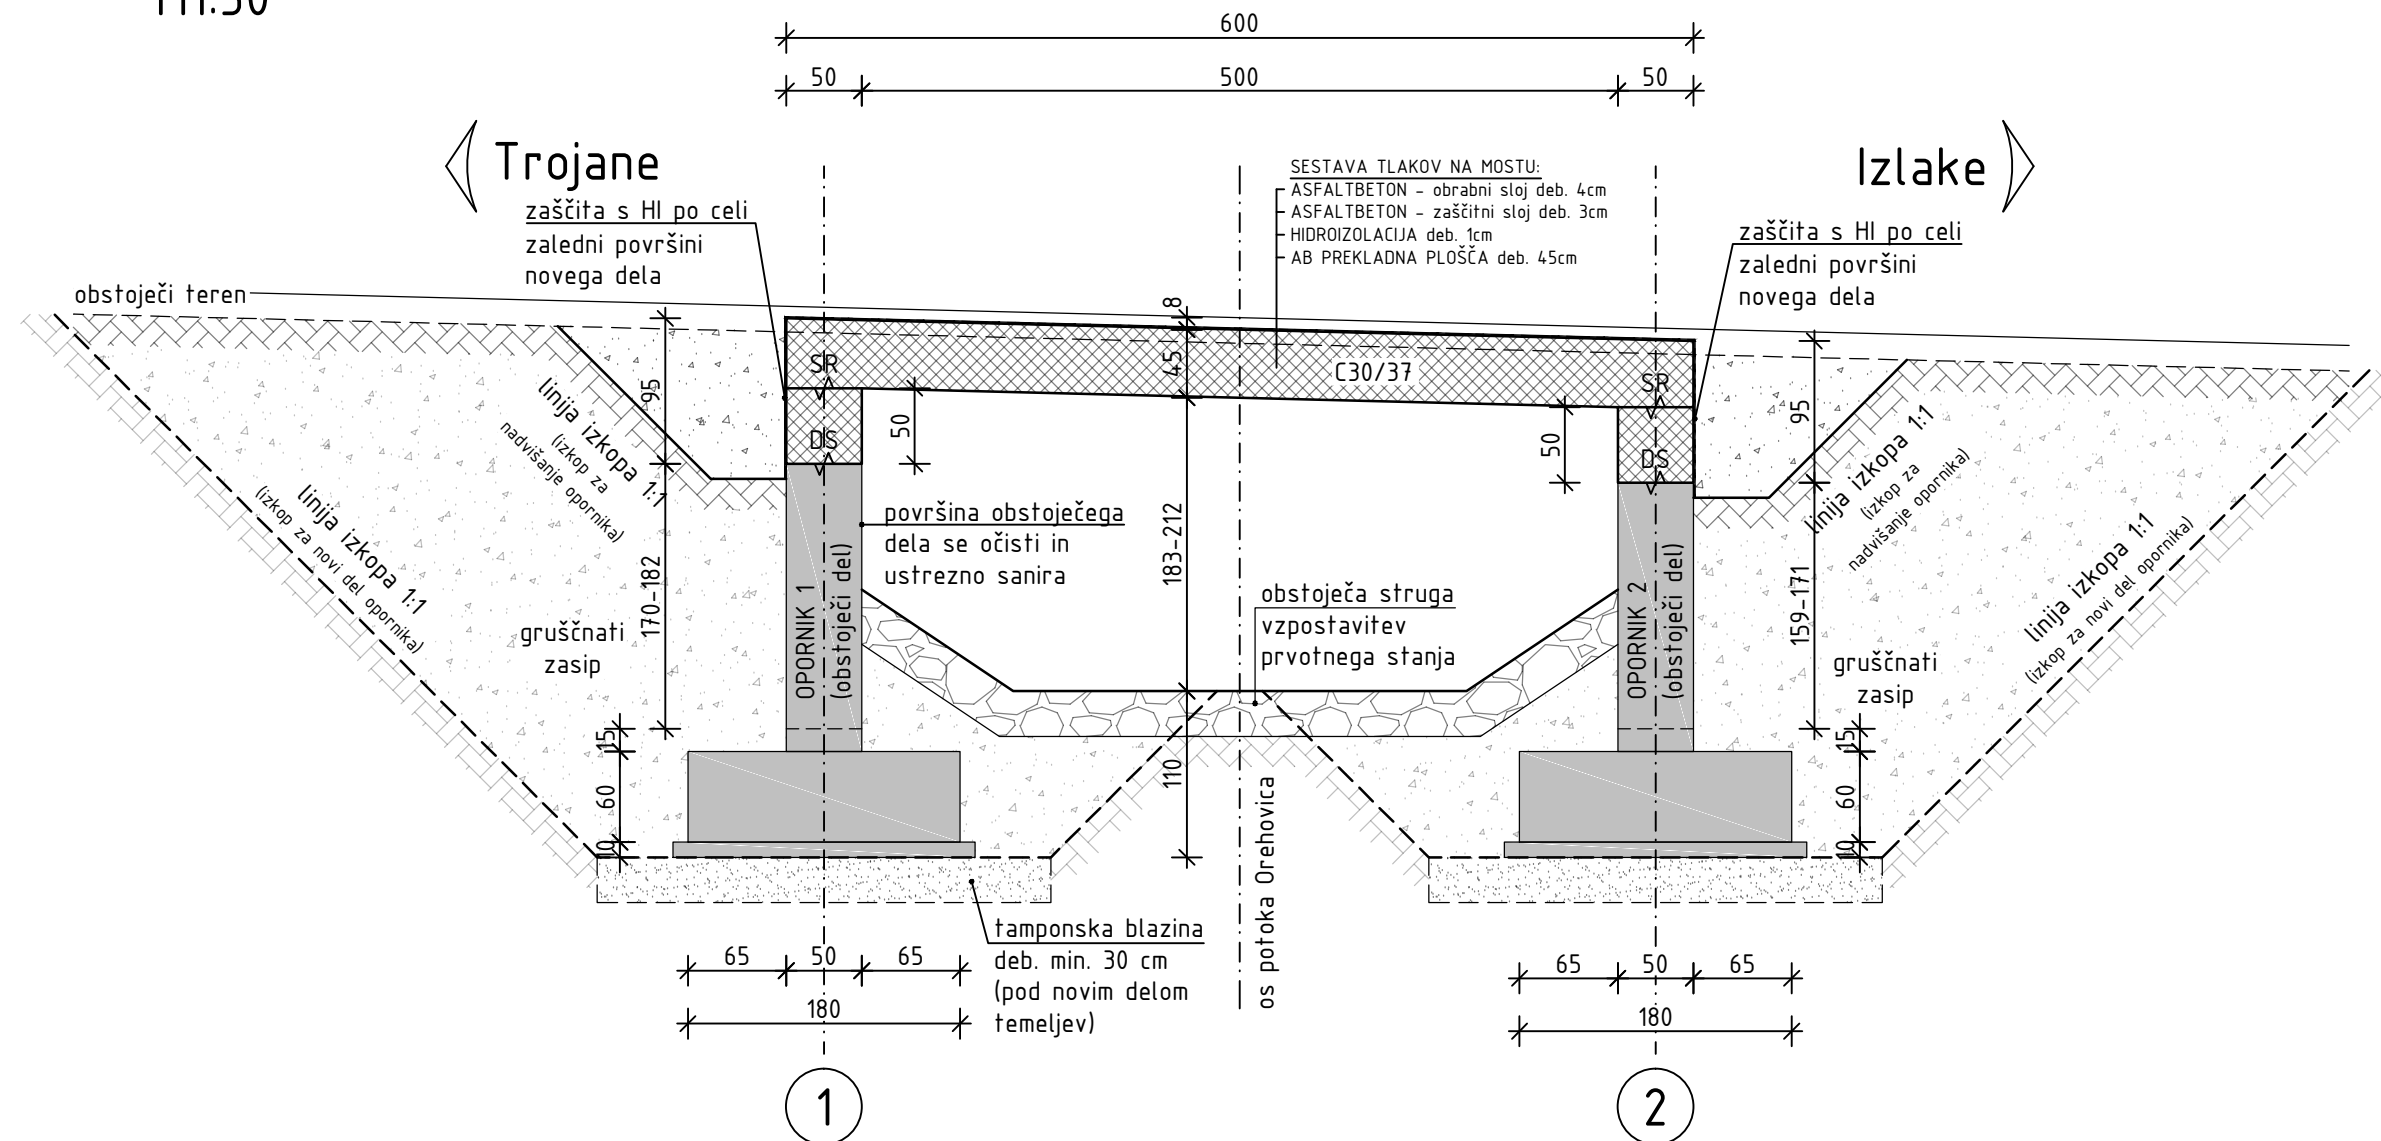


OPOMBE

- vse dolžinske mere kotiranja so podane v [cm];
- vse višinske kote so podane v [m];
- v sklopu rekonstrukcije objekta se izvede nova prekladna konstrukcija, novi krili B in C, novi del opornikov pod hodnikom za pešce (desno) ter novi robni venec na vrhu krila A;
- obstoječe krilo A, oporni zid gorvodno ter obstoječi del opornikov se ohrani in ustrezno sanira;
- novi del objekta se v celoti izvede po principu "bele kadi", to je iz vodoneprepusnega betona (posebna pozornost se nameni stiku starega in novega dela - ustrezna HI zaščita);
- zahteva se posnetje vseh vidnih ostrih robov betonskih elementov (min. 2/2 cm);
- pred izvedbo je potrebno dejanske mere preveriti na licu mesta.

KONSTRUKCIJSKI MATERIAL

- beton:
 - hodniki/robni venci: C30/37, XD3/XF4 (PV-III, OPZT-S25)
 - prekladna konstrukcija: C30/37, XC4/XD1/XF3 (PV-II, NOZT-150)
 - oporniki s krili: C30/37, XC4/XD1/XF3 (PV-II, NOZT-150)
 - temelji: C30/37, XC2 (PV-I)
- armaturno jeklo: B500-B

VZDOLŽNI PREREZ OBJEKTA
(vzporedno z osjo ceste)
M1:50

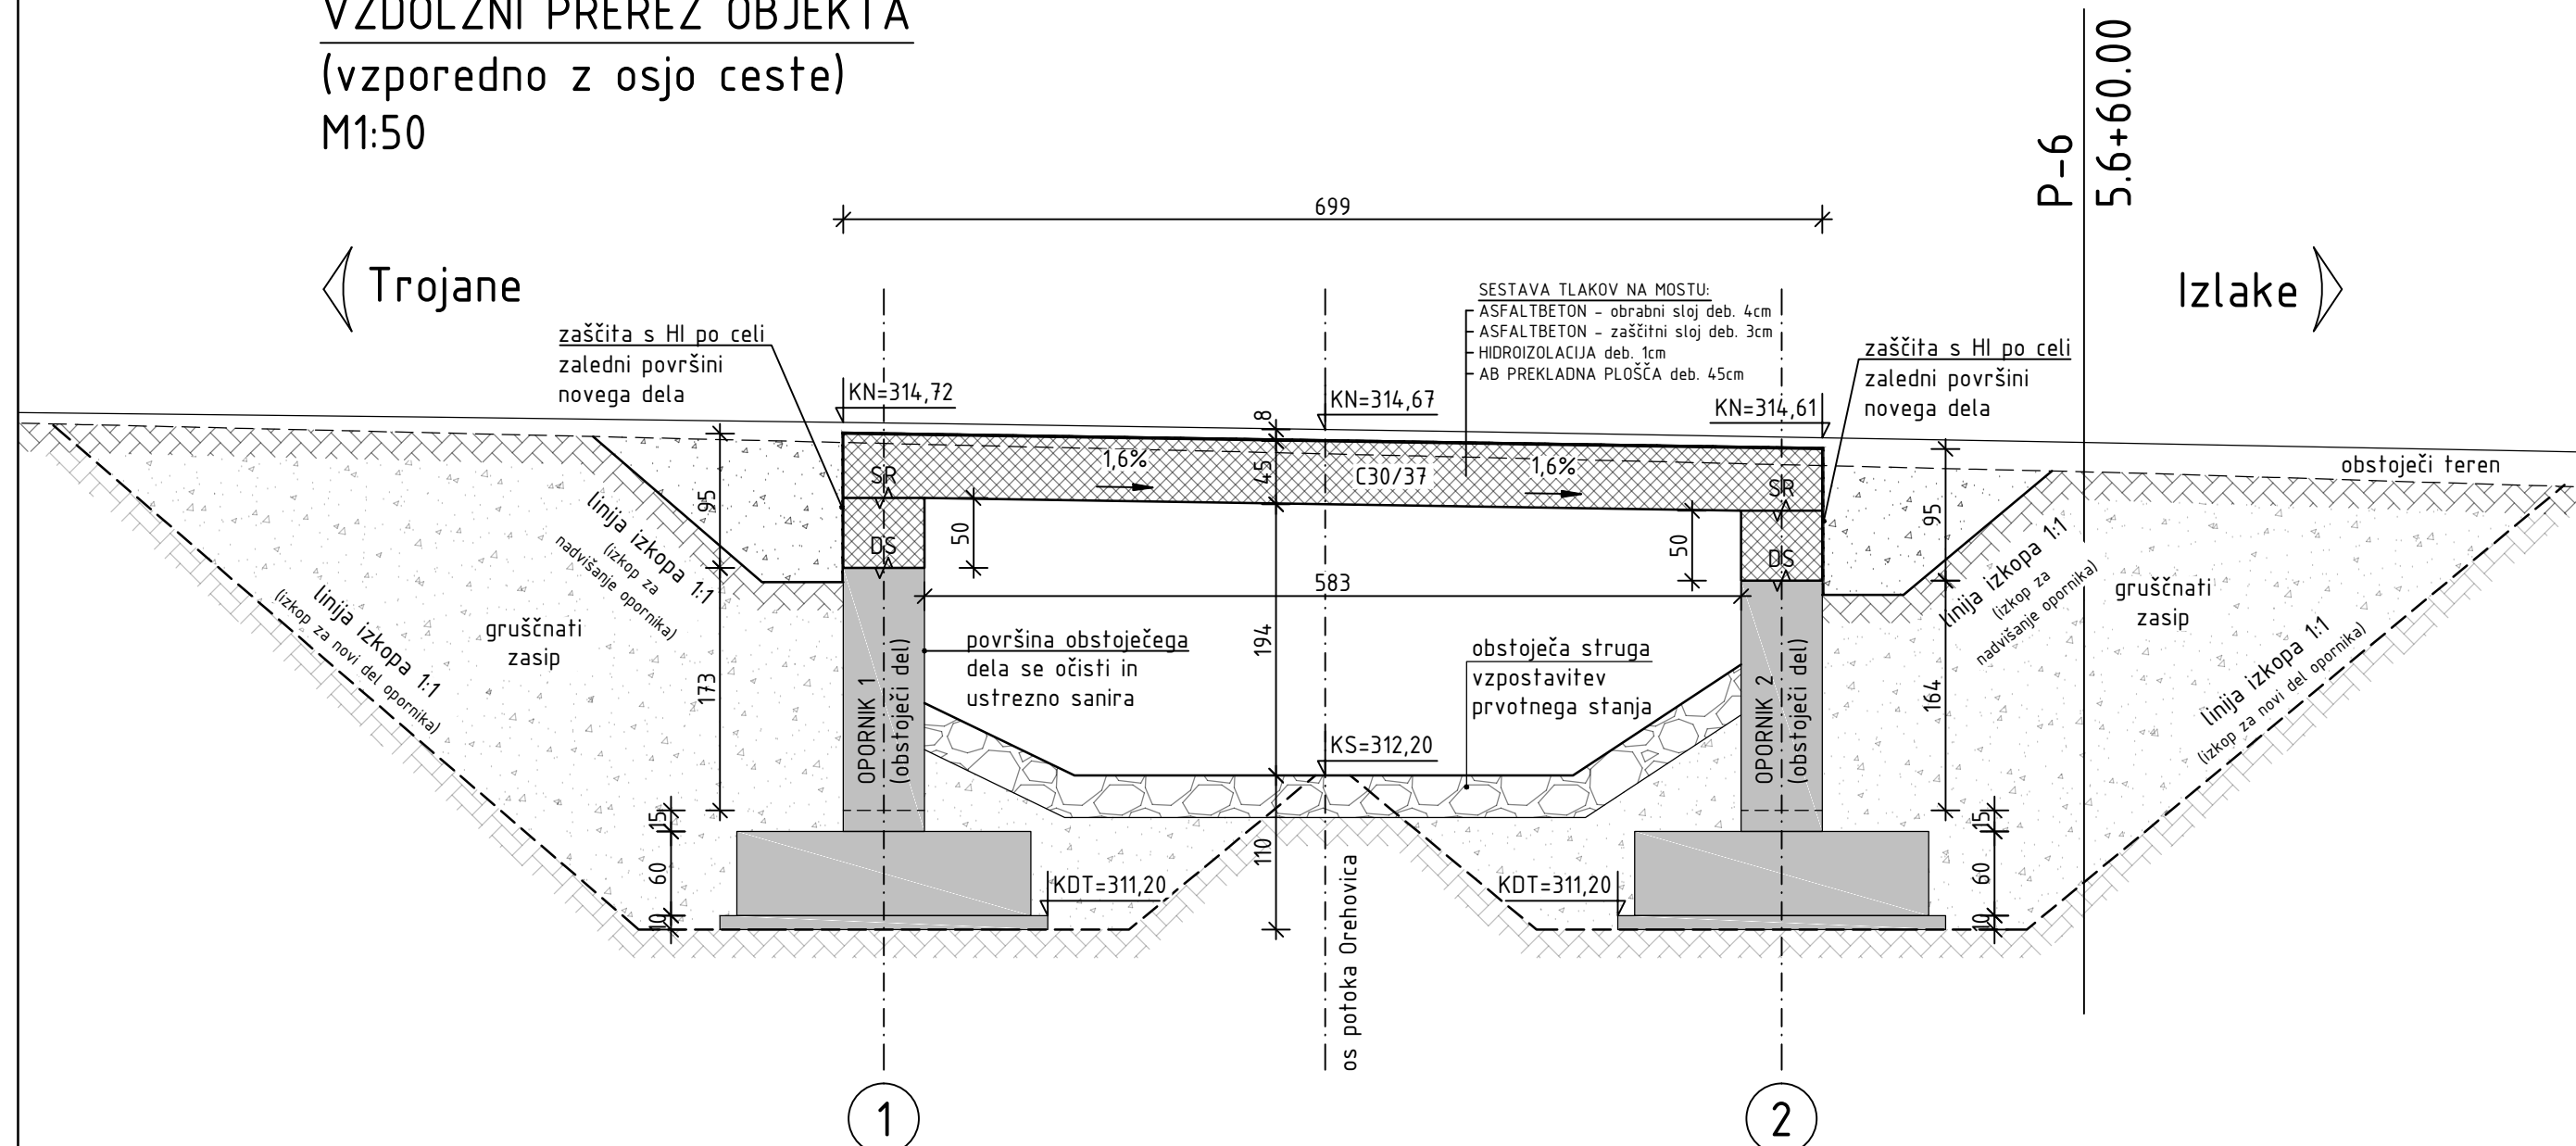

dopolnjeno po recenziji november 2021

naziv objekta Rekonstrukcija mostu čez potok Orehovica v Izlakah na cesti R1-221/1227 v km 5,640				
št. projekta	IN-851/20	št. načrta	IN-851/20-0	datum junij 2021
vrsta dokumentacije	IZN - Izvedbeni načrt za izvedbo			
vrsta načrta	0/2 Vodilni načrt - Načrt rekonstrukcije mostu			
vsebina risbe	VZDOLŽNI PREREZ OBJEKTA			
vodja projekta	Matjaž JAKOPIN, u.d.i.g.	IZS G-0405		
pooblaščen inženir	Matjaž JAKOPIN, u.d.i.g.	IZS G-0405		
sodelavci	Simon BRDAR, d.i.g. (VS)			
merilo	1:50	št. risbe	0/2.G.1.3	
projektant	naročnik	investitor		
 dolenjska projektiva d.o.o. novo mesto www.dpnm.si Kočevarjeva ulica 4, 8000 Novo mesto tel: (07) 3942600, tel: (07) 3942613		REPUBLIKA SLOVENIJA Ministrstvo za infrastrukturo Direkcija RS za infrastrukturo Tržaška cesta 19, 1000 Ljubljana		
št. odseka	arhivska št.	faza/objekt	šifra risbe	prostor za črtno kodo
1227	3971.00	007.2160	G.242	
Vse pravice pridržane. Projektna dokumentacija je last podjetja Dolenjska projektiva d.o.o., ki je lastnik avtorskih pravic. Prepečena je vsakršna javna raba, kopiranje ali druge oblike posnemavanja celotne vsebine ali posameznih delov projektna dokumentacije brez predhodnega pisnega soglasja podjetja Dolenjska projektiva d.o.o.				