

Palice - specifikacija						
ozn	oblika in mere [cm]	Ø	lg [m]	n [kos]	lgn [m]	
Zid 2 (1 kos)						
1		12	2.50	188	470.00	
2		12	1.00	690	690.00	
3		12	1.00	671	671.00	
4		12	1.52	25	38.00	
5		12	3.84	97	372.48	
6		12	3.44	186	639.84	
7		12	3.04	87	264.48	
8		12	1.71	396	677.16	
9		12	2.40	8	19.20	
10		12	2.00	20	40.00	
11		12	1.50	16	24.00	



Palice - specifikacija						
ozn	oblika in mere [cm]	Ø	lg [m]	n [kos]	lgn [m]	
12		12	1.20	16	19.20	
13		12	12.00	136	1632.00	
14		12	10.00	10	100.00	
15		12	8.00	26	208.00	
16		12	7.50	12	90.00	
17		12	6.00	12	72.00	
18		12	4.00	4	16.00	
19		12	3.00	10	30.00	
20		12	2.00	40	80.00	
21		14	2.30	122	280.60	

Palice - izvlaček			
Ø [mm]	lgn [m]	Teža enote [kg/m ²]	Teža [kg]
S500, Ø <= 12 mm			
10	1869.00	0.62	1153.17
12	4284.36	0.89	3804.51
Skupaj			
S500, Ø > 12 mm			
14	280.60	1.21	339.53
Skupaj			
339.53			

Mreže - specifikacija							
pozicija	oznaka	B [cm]	L [cm]	n	Teža enote [kg/m ²]	Skupna teža [kg]	
Zid 2 (1 kos)							
I-2	Q-335	215	600	2	5.33	137.51	
I-3	Q-335	215	245	2	5.33	56.15	
I-4	Q-335	89	355	2	5.33	33.80	
I-6	Q-335	157	600	2	5.33	100.20	
I-7	Q-335	167	600	2	5.33	106.65	
I-8	Q-335	170	245	2	5.33	44.49	
I-9	Q-335	215	240	2	5.33	54.91	
I-10	Q-335	215	243	2	5.33	55.61	
I-11	Q-335	215	246	2	5.33	56.31	
I-20	Q-335	215	249	2	5.33	57.01	
I-21	Q-335	215	252	2	5.33	57.71	
I-22	Q-335	215	255	2	5.33	58.42	
I-23	Q-335	215	258	2	5.33	59.12	
I-26	Q-335	215	263	2	5.33	60.19	
I-27	Q-335	215	268	2	5.33	61.50	
I-28	Q-335	215	274	2	5.33	62.80	
I-29	Q-335	215	280	2	5.33	64.11	
I-30	Q-335	215	216	2	5.33	49.58	
I-31	Q-335	215	222	2	5.33	50.88	
I-32	Q-335	215	228	2	5.33	52.19	
I-33	Q-335	182	600	2	5.33	116.32	
I-34	Q-335	191	314	2	5.33	63.93	
I-35	Q-335	103	600	2	5.33	66.00	
I-36	Q-335	122	600	2	5.33	77.89	
I-37	Q-335	139	600	2	5.33	88.67	
I-38	Q-335	88	600	2	5.33	56.22	
I-40	Q-335	92	250	2	5.33	24.61	
I-41	Q-335	170	600	2	5.33	108.44	
I-42	Q-335	174	600	2	5.33	111.19	
I-43	Q-335	181	600	2	5.33	115.78	
I-44	Q-335	188	600	2	5.33	120.37	
I-45	Q-335	195	600	2	5.33	124.97	

Mreže - specifikacija						
pozicija	oznaka	B [cm]	L [cm]	n	Teža enote [kg/m ²]	Skupna teža [kg]
I-46	Q-335	205	600	2	5.33	131.36
I-47	Q-335	215	107	2	5.33	24.58
I-48	Q-335	215	111	2	5.33	25.34
I-49	Q-335	215	114	2	5.33	26.10
I-50	Q-335	215	117	2	5.33	26.86
I-51	Q-335	215	120	2	5.33	27.62
I-52	Q-335	215	124	2	5.33	28.38
I-53	Q-335	215	127	2	5.33	29.14
I-54	Q-335	215	130	2	5.33	29.91
Skupaj						
2702.85						

Mreže - izvlaček					
Oznaka	B [cm]	L [cm]	n	Teža enote [kg/m ²]	Skupna teža [kg]
Q-335	215	600	45	5.33	3094.06
Skupaj					
3094.06					

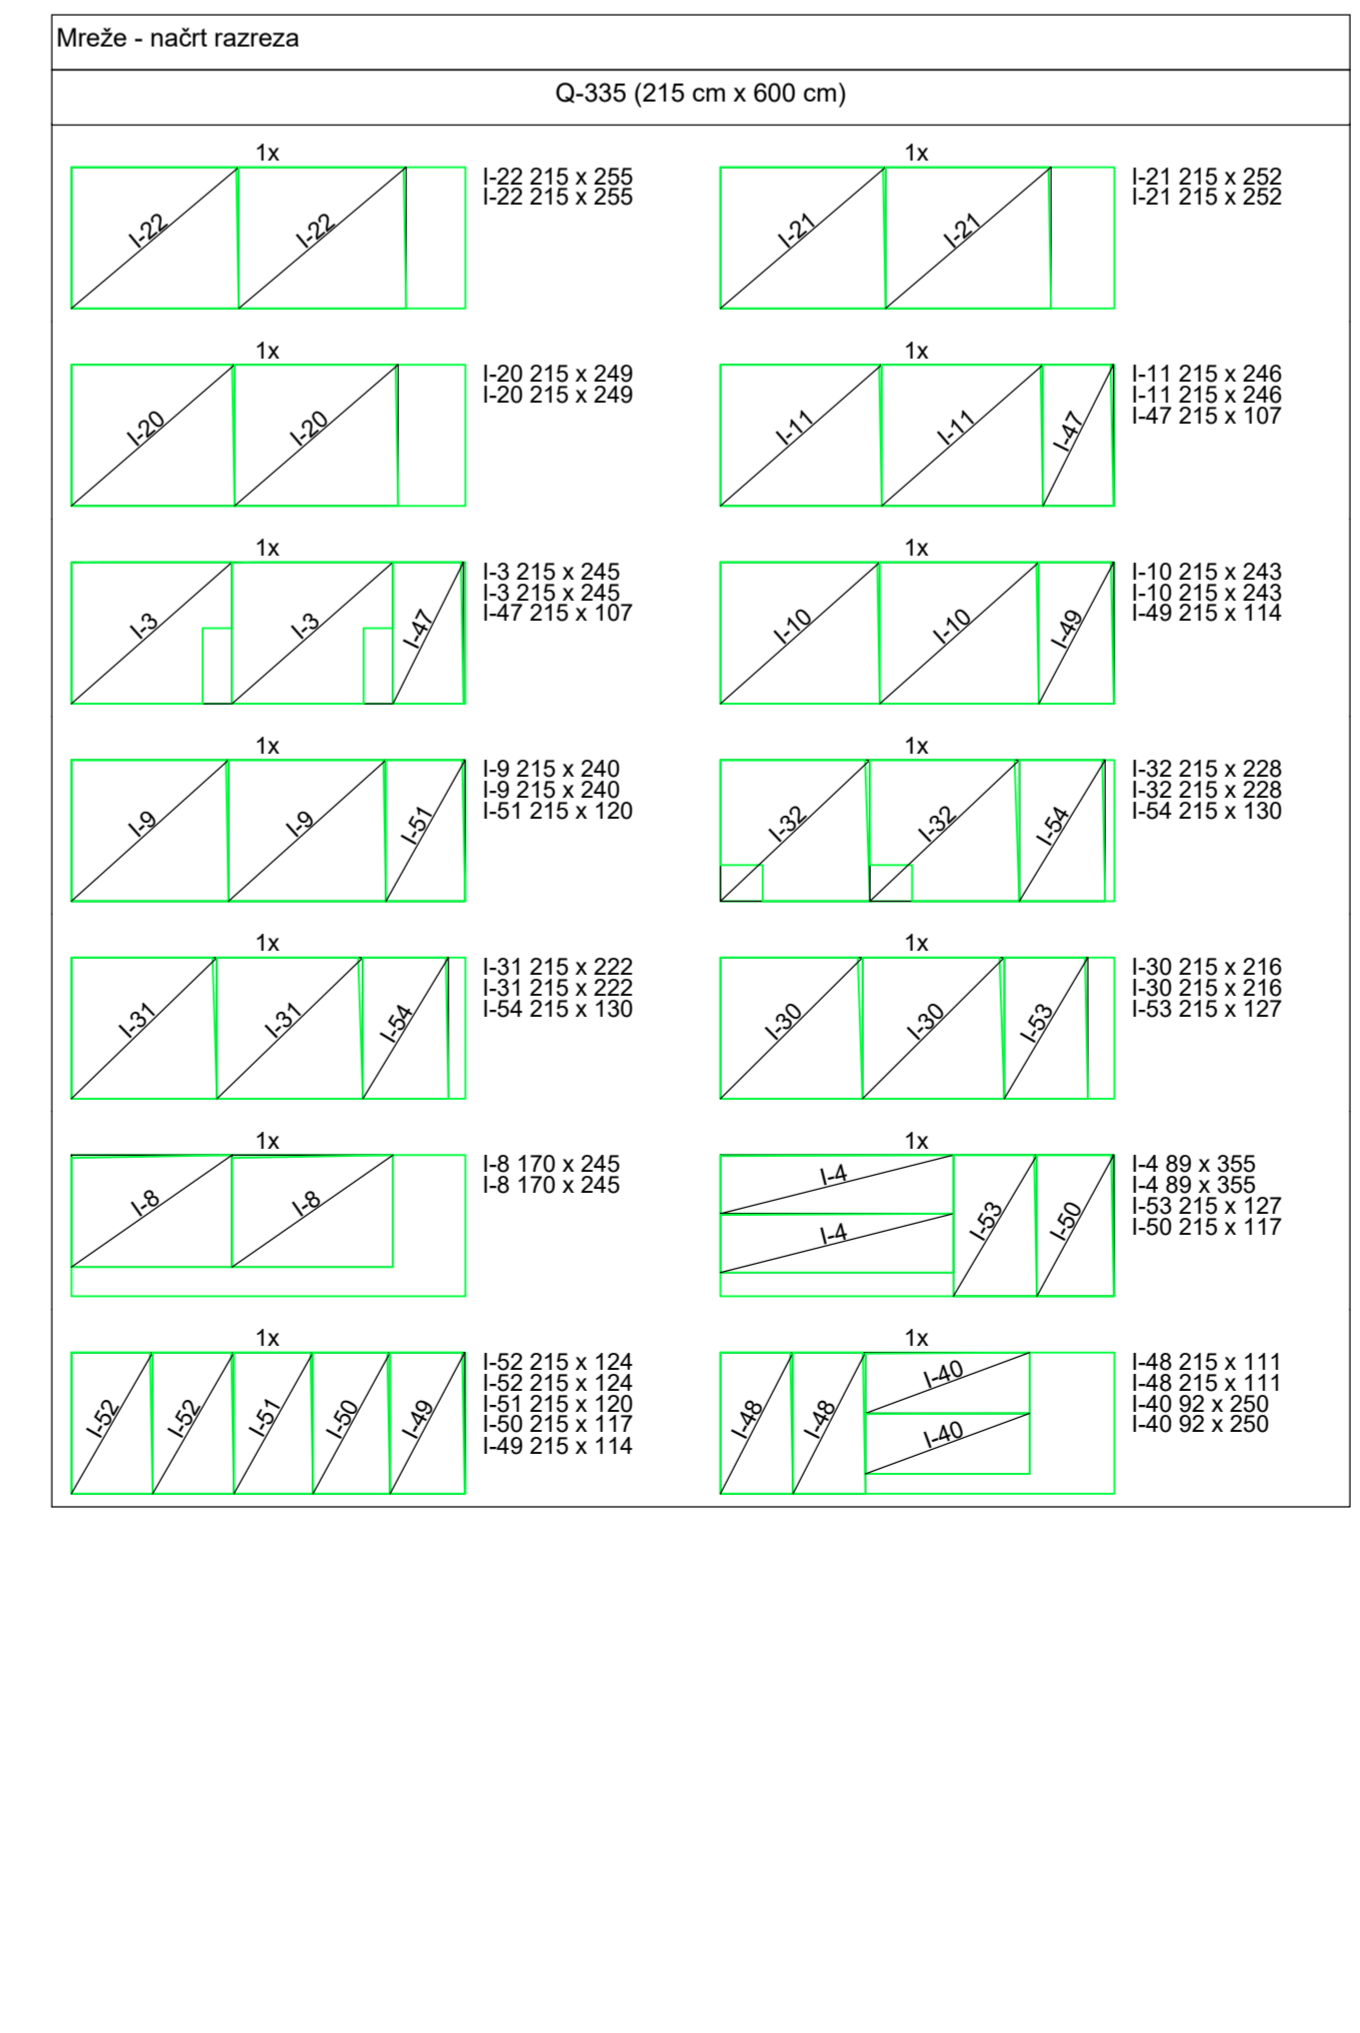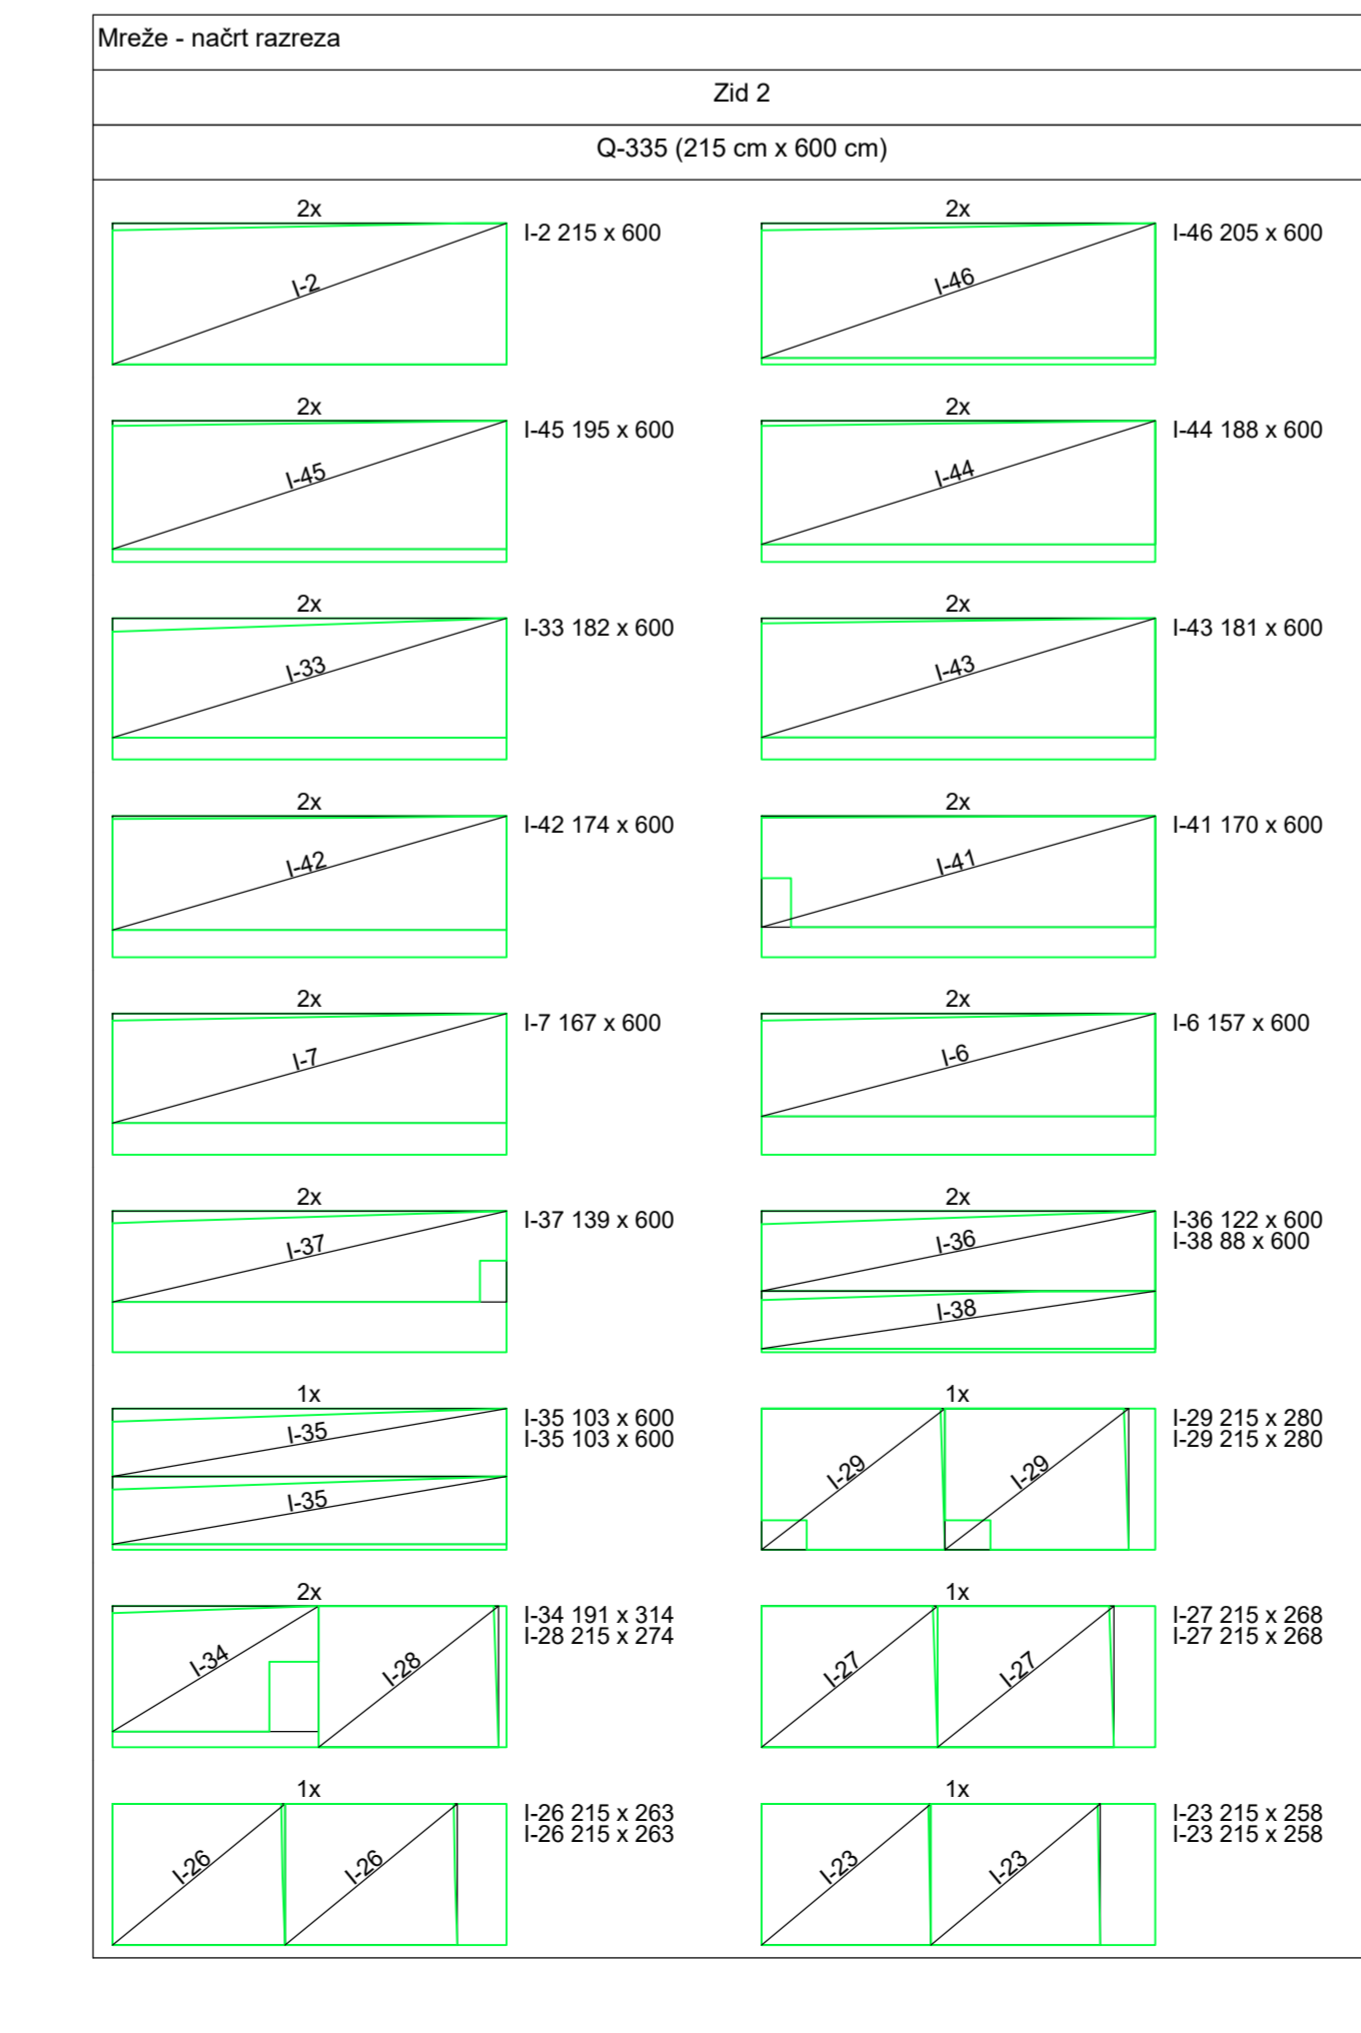

OPOMBE:
 Pred naročilom armaturnih palic vse mere preveriti na licu mesta.
 Preklopi vzdolžnih palic Ø 12 so 80 cm, preklopi mrež po 45 cm.
 Temelj se izvede na raščnem terenu, po potrebi izvesti lokalne zamenjave
 slojbe zemljine s pustim betonom C12/15 (naklon podbetoniranja do 1:1,5).
 Zasp se izvede s tamponom - nabijanje po plasteh - glej geom. poročilo.
 Obilni zid sidrati v AB zid - glej stolčni izračun.
 Navedbene dilatacije (letev) na oca 4,0 m.
 Krovni sloji: temelj: 4,0 cm
 zid : 3,5 cm, le zgornji zaključek 4,0 cm

ZID 2 L~131,65 m t=25 cm
 Zid: C30/37-XF4, XC2, S500B
 Temelj: C25/30-XC2, S500B

ARMATURNI NAČRT ZIDA 2
 M 1:100

KRASINVEST
 inženiring, projektiranje in geodetske storitve, d.o.o. Sežana
 Partizanska cesta 30, 6210 SEŽANA
 tel: +386 5 731 31 80, fax: +386 5 731 31 81
 info@krasinvest.si, www.krasinvest.si, IZS: 1670

INVESTITOR / NAROČNIK: OBČINA SEŽANA
 OBČINA SEŽANA
 Partizanska cesta 4
 6210 Sežana

VRSTA PROJEKTA: PZI - NOVELACIJA
 VRSTA IN LOKACIJA OBJEKTA: UREDITVE ČISTE IN VEŠČANJA HODNIKA ZA PEŠCE OB R1-2041014 STANJELJEVOTOVLJE IN ODESEK 1015 DUTOVLJE - SEŽANA

ODGOVORNI VOĐA PROJEKTA: NATASA DUKIĆ VASIĆ, univ.dipl.inž.grad.
 PROJEKTANT: NATASA DUKIĆ VASIĆ, univ.dipl.inž.grad.
 PRILoge: G-0728
 VEŠČANJE: Armaturni načrt zida 2
 Datum: september 2019
 Št. risbe: G17.2

Št. projekta: 1014-0009.01
 Datum: 10.09.2019
 Št. risbe: G.171