

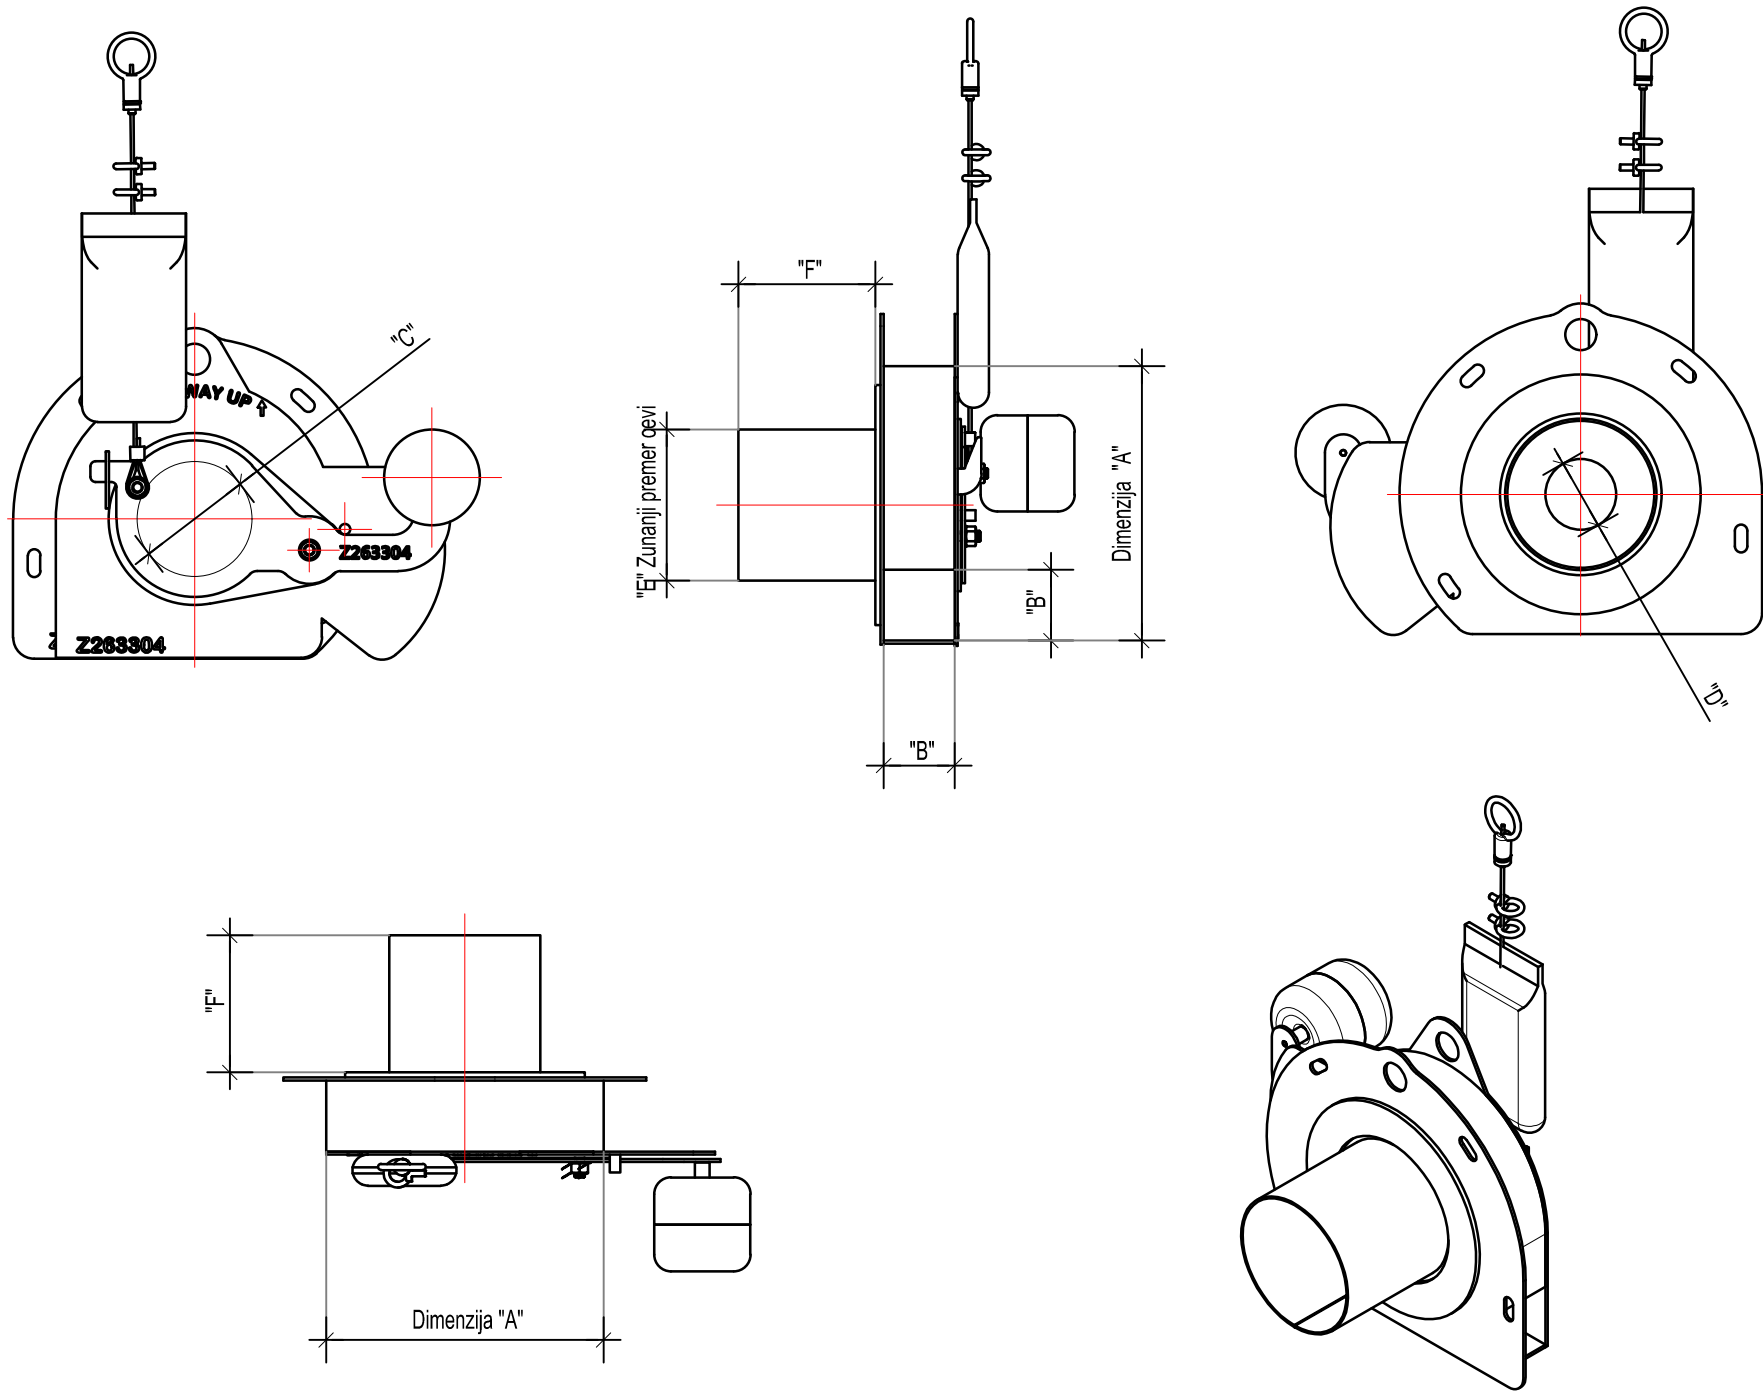
20.06.2022 11:52 S:\PROJEKTI\839 PGD, PZI Zahodna obvoznica V. etapa\00_AKT\343_ODV_05_DET\5_8_839_LIN_ODV_N-DET_REGULATORJA_PRETOKA.dwg

DETAJL TIPSKEGA REGULATORJA PRETOKA



DN 400 mm

Qmax = 8 l/s

M 1:20



sprememba	opis spremembe	datum	podpis

Projektant:		Naziv gradnje:				
J.V. BPI d.o.o. & Lineal d.o.o.		ZAHODNA OBVOZNICA MARIBORA (Streliška - Kardeljeva)				
		Lackova cesta - Kardeljeva cesta od km 3+600 do 4+840				
Projektant načrta:						
Lineal d.o.o., Jezdarska ulica 3, 2000 Maribor						
						
Naziv načrta:	3/14 Načrt meteorne kanalizacije s čistilnim objektom		Št. projekta:	333	Vrsta dokumentacije:	PGD
Št. načrta:	839-ODV		Št. odseka:		Datum:	januar 2010 novelacija september 2020 po recenziji september 2021
Vodja načrta / id. št. IZS:	J. Trojner, dipl.inž.grad. / PI G-3618		Vodja projekta / id. št. IZS:	B. Stergar, univ.dipl.inž.grad. / PI G-0009		
Faza / objekt:	002.2261	Številka DN:	27473	Arhivska št.:		
Sodelavec nač. / id. št. IZS:	Gorazd Lubej, dipl.inž.grad.		Merilo:	1:20	Št. lista:	5.8
Vsebina / naslov risbe:			Šifra risbe:	Prostor za črtno kodo:		
Detajl tipskega regulatorja pretoka - -			G.351.8			

V/Š=297/580 (0.17 m²)