



DETALJ ROBNEGA VENCA IN OGRAJE – NASIP NA OBJEKTU

PREREZ: 1; M 1:10

POGLED; M 1:10

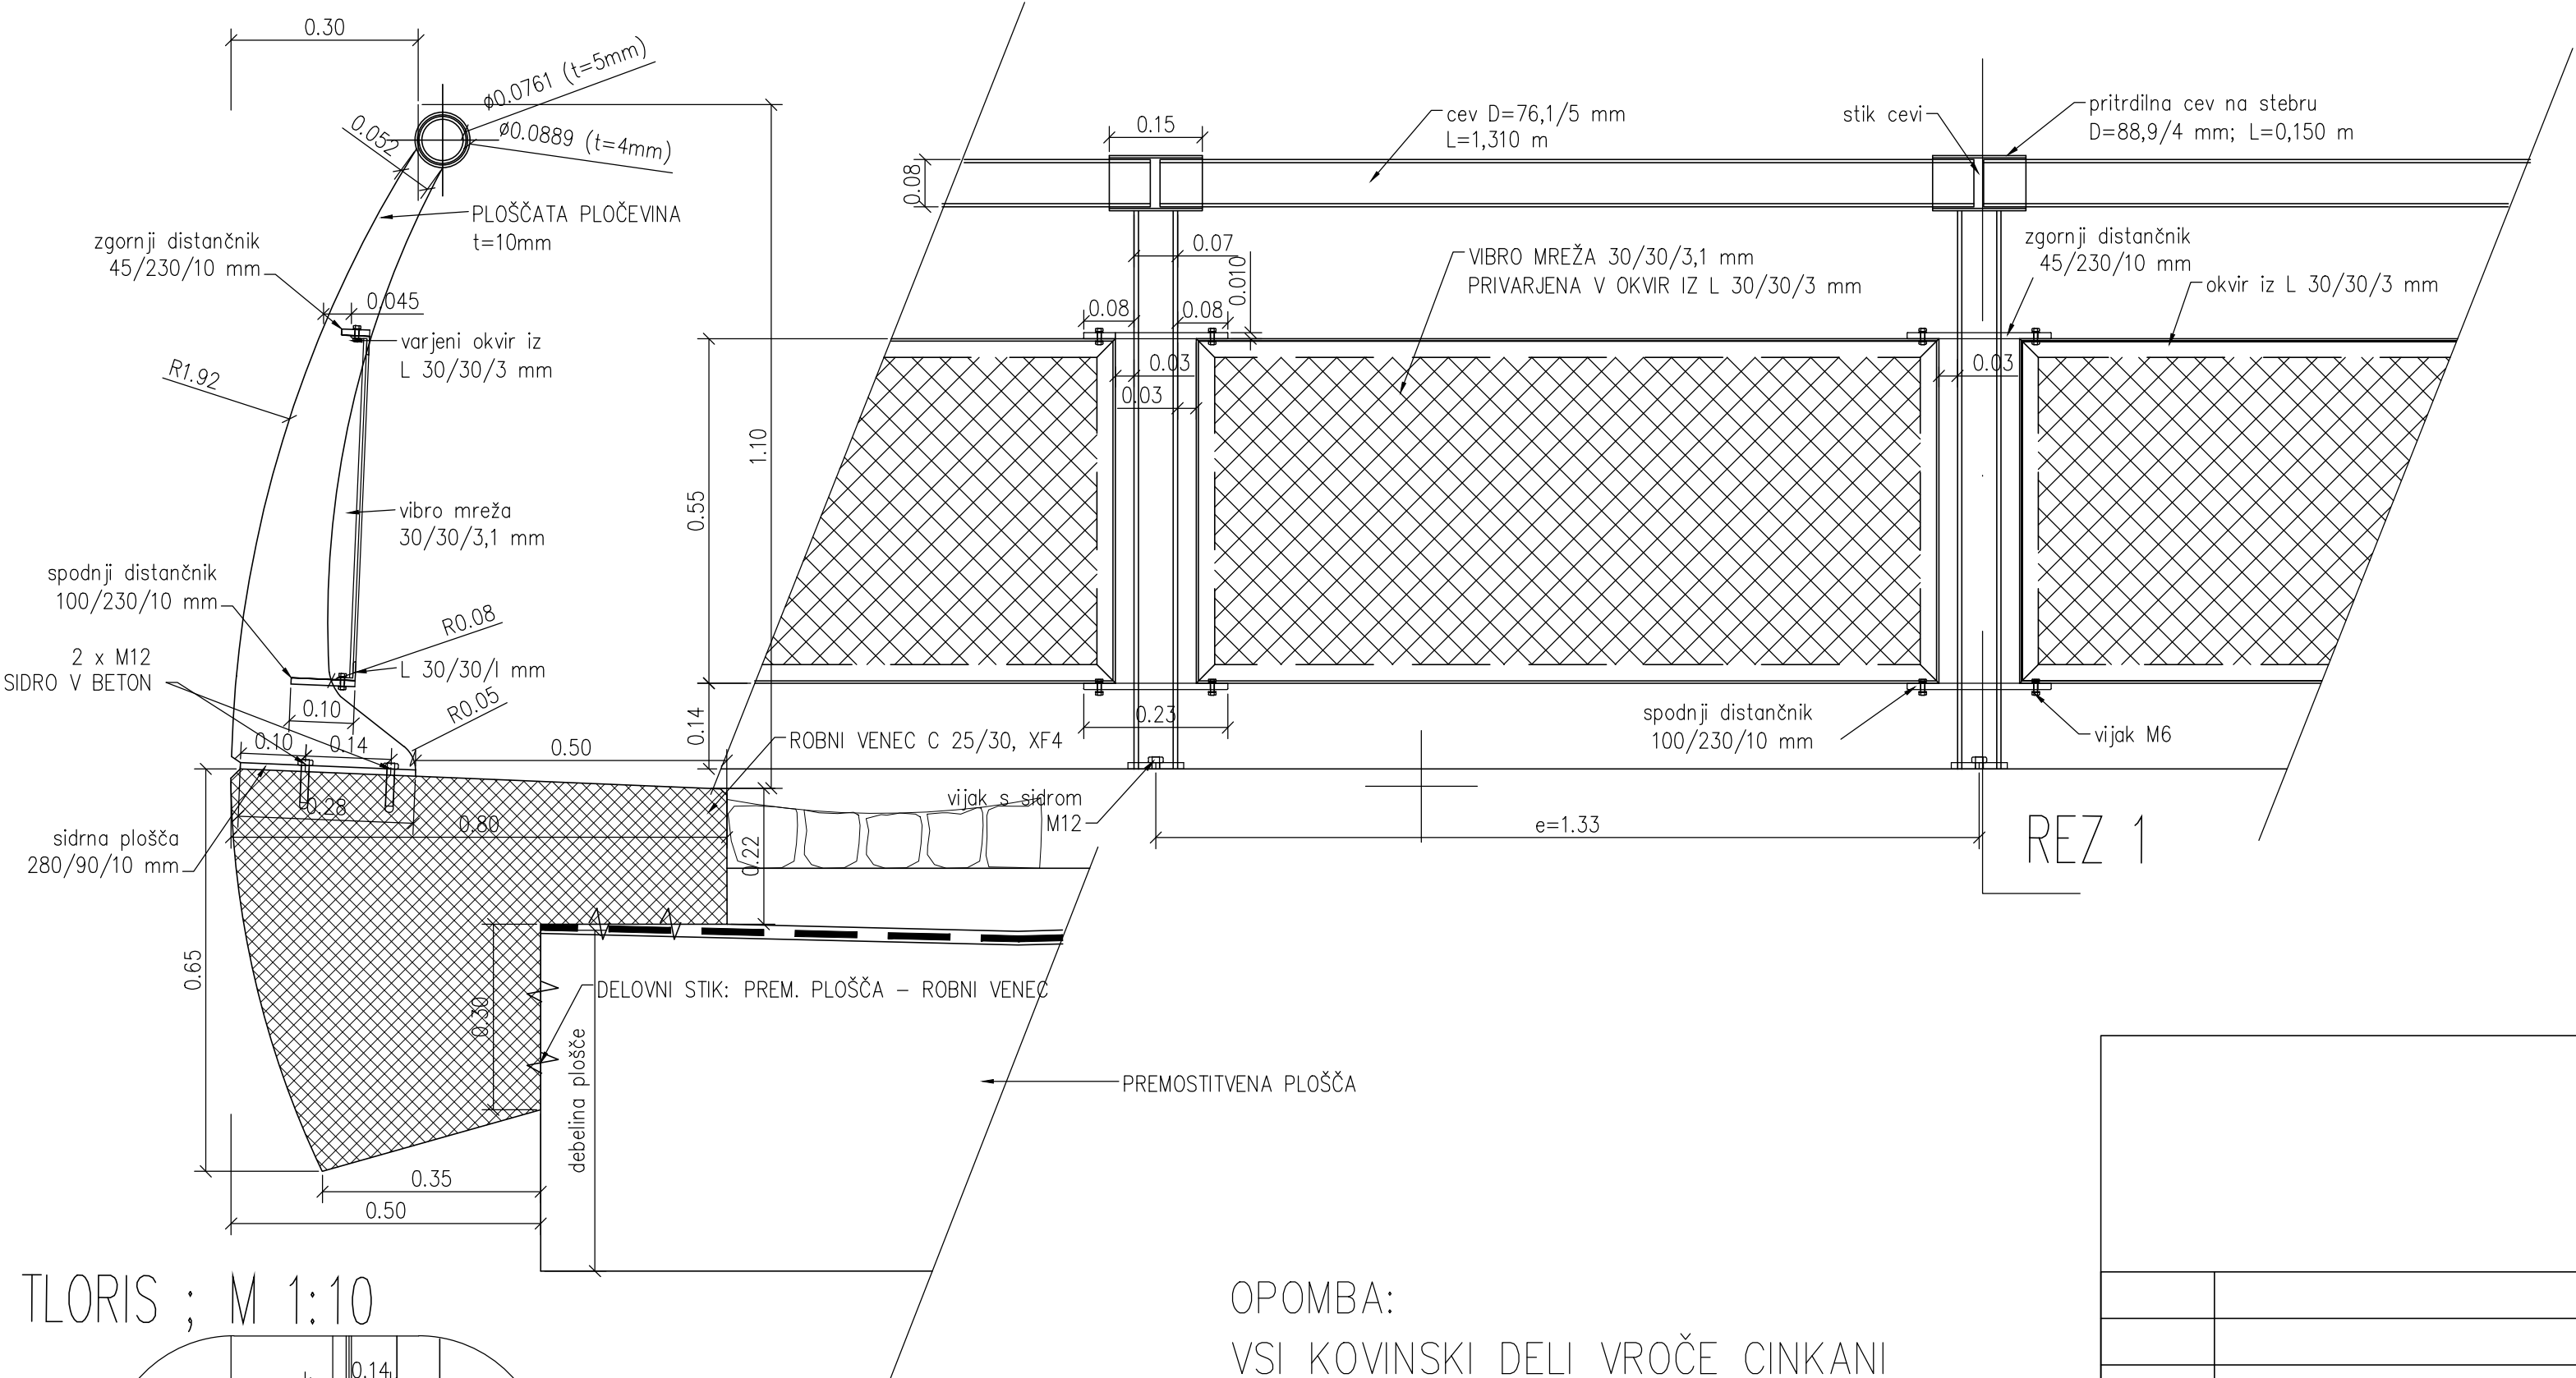

TLORIS ; M 1:10

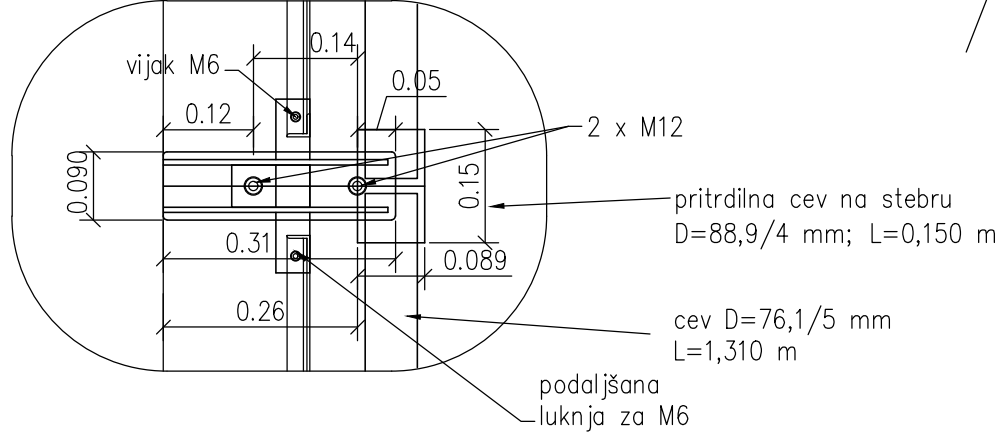

OPOMBA:
VSI KOVINSKI DELI VROČE CINKANI
PO TSC 07.103

sprememba	opis spremembe	datum	podpis
Projektant:		Naziv gradnje:	
J.V. BPI d.o.o. & Lineal d.o.o.		ZAHODNA OBVOZNICA MARIBORA (Streliška - Kardeljeva)	
Projektant načrta:		Lackova cesta - Kardeljeva cesta od km 3+600 do 4+840	
Lineal d.o.o., Jezdarska ulica 3, 2000 Maribor			
Naziv načrta:		Št. projekta:	333
Št. načrta:		Št. odseka:	
Vodja projekta / id. št. IZS:		Datum:	januar 2010
Faza / objekt:		Arhivska št.:	
Sodelavec nač. / id. št. IZS:		Merilo:	1:10
Vsečina / naslov risbe:		Šifra risbe:	10
Detalji robnega venca in ograje		Prostor za črtno kodo:	
		G.251	