
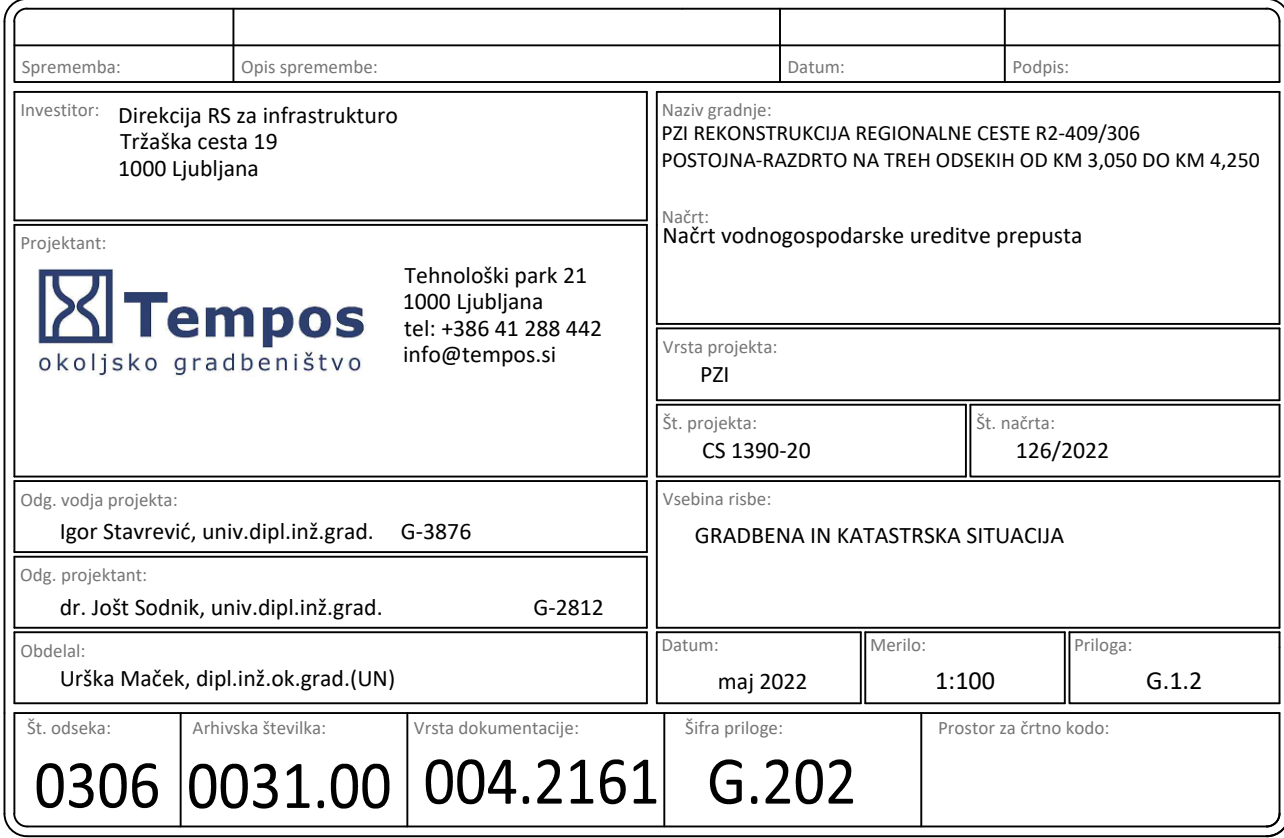
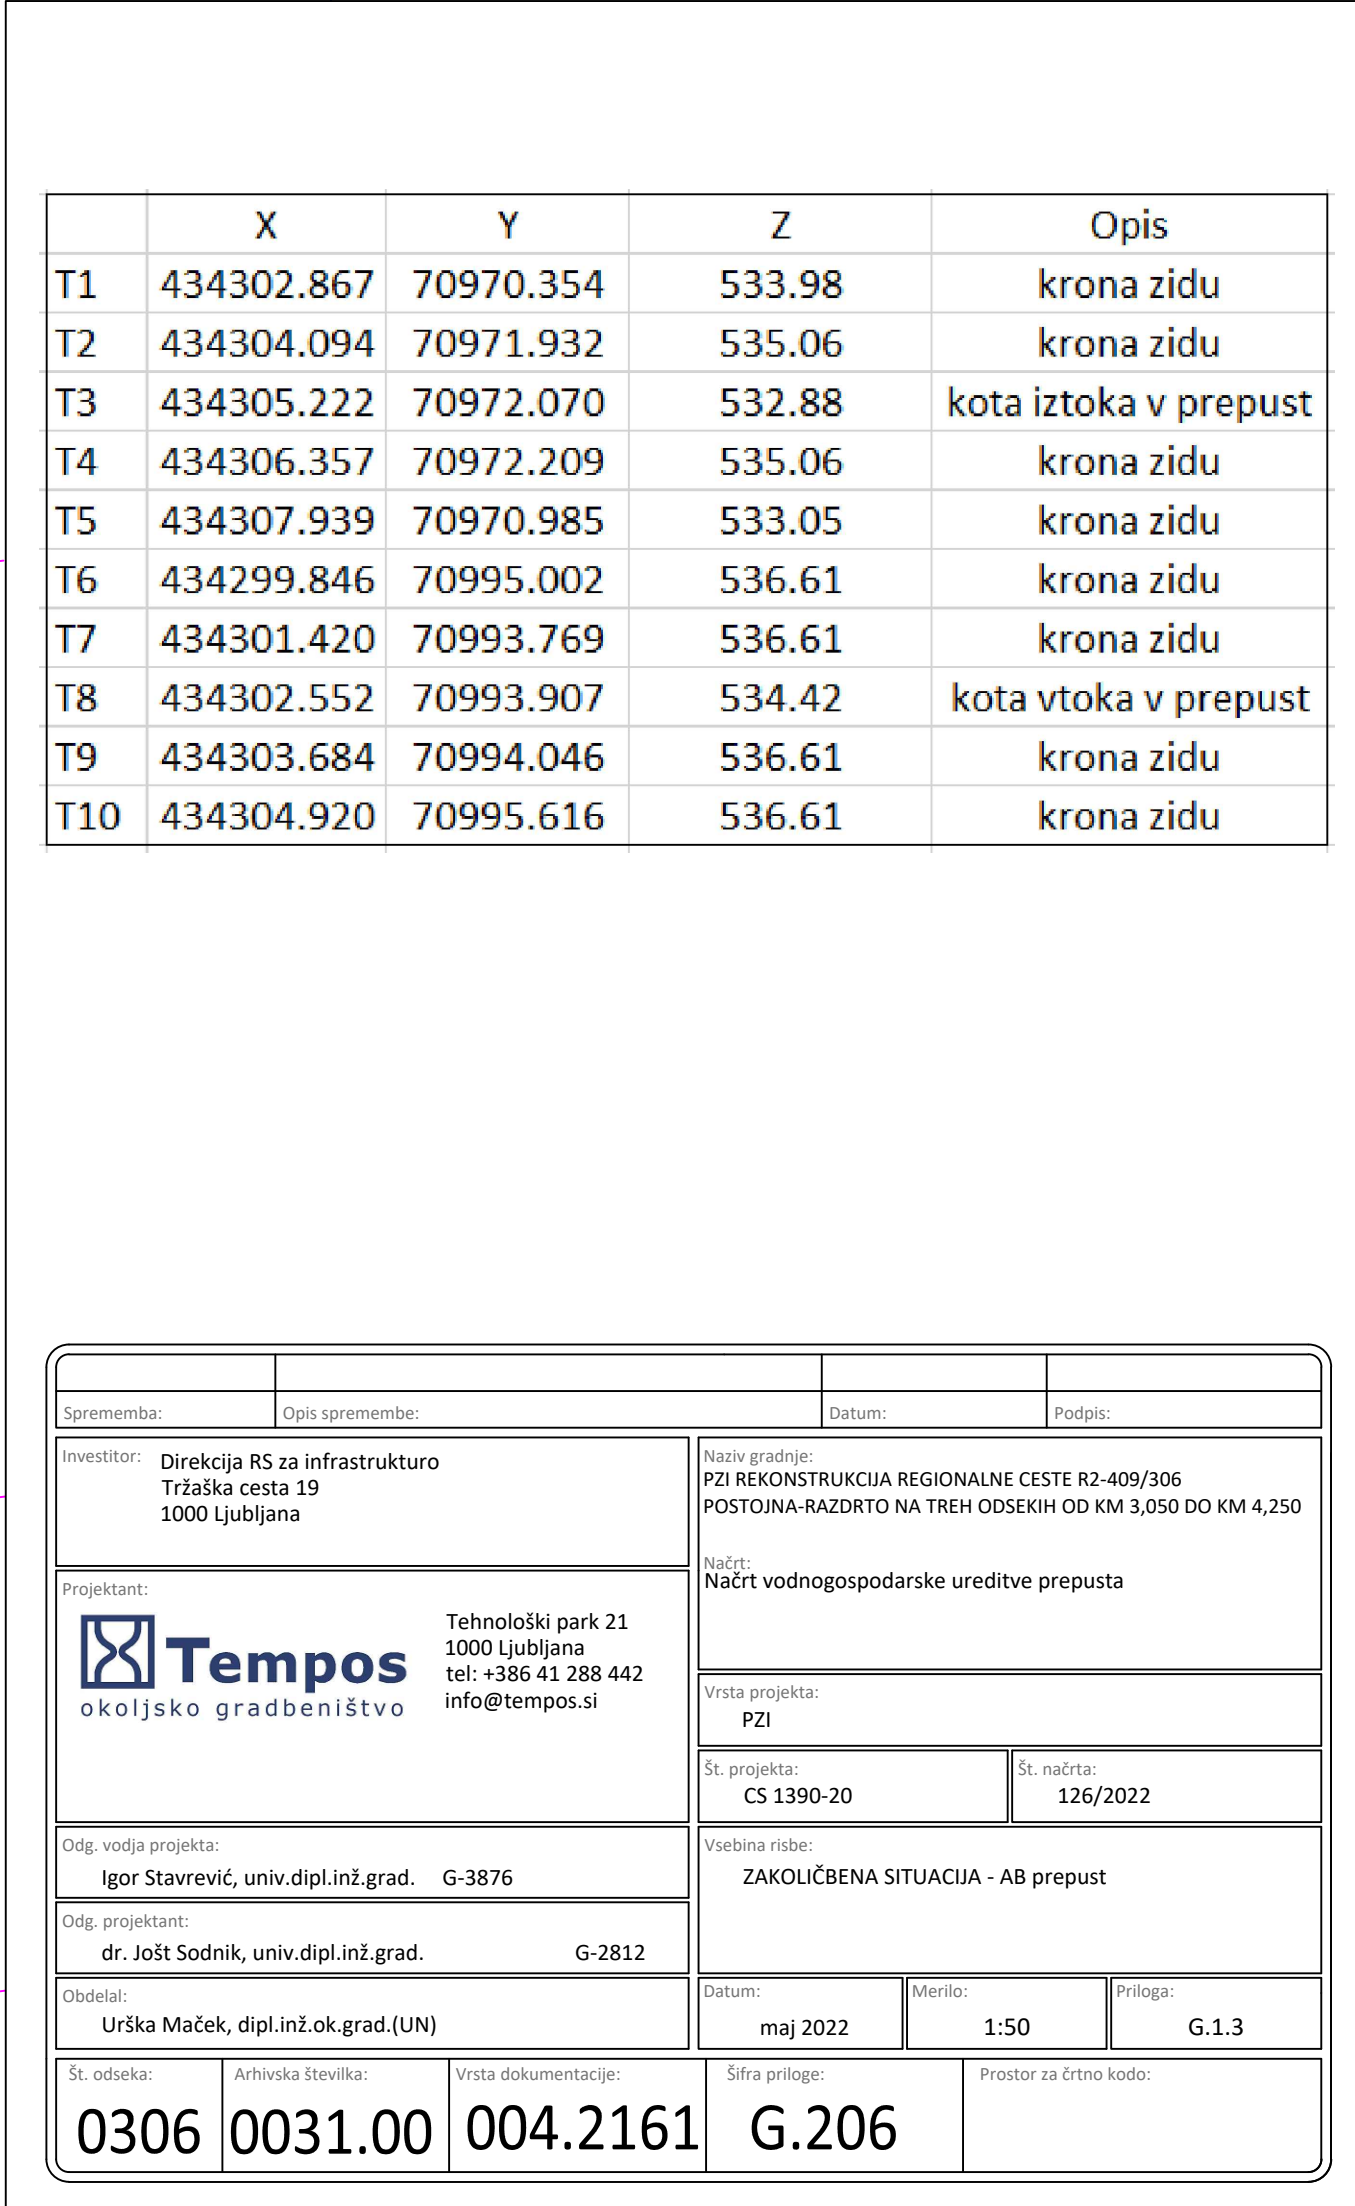
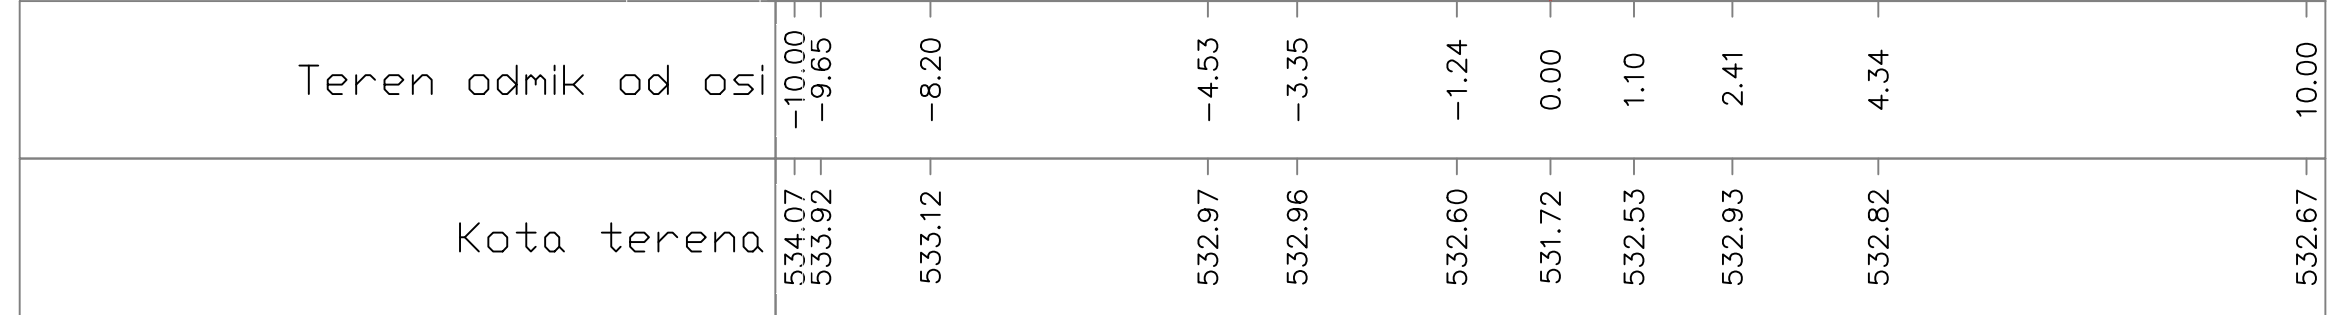


Sprememba:		Opis spremembe:			Datum:		Podpis:
Investitor: Direkcija RS za infrastrukturo Tržaška cesta 19 1000 Ljubljana				Naziv gradnje: PZI REKONSTRUKCIJA REGIONALNE CESTE R2-409/306 POSTOJINA-RAZDRTO NA TREH ODSEKIH OD KM 3,050 DO KM 4,250			
Projektant: <div><div><div>Tempos okoljsko gradbeništvo</div><div>Tehnološki park 21 1000 Ljubljana tel: +386 41 288 442 info@tempos.si</div></div></div>				Načrt: Načrt vodnogospodarske ureditve prepusta			
				Vrsta projekta: PZI			
				Št. projekta: CS 1390-20		Št. načrta: 126/2022	
				Vsebina risbe: PREGLEDNA SITUACIJA			
Odg. vodja projekta: Igor Stavrevič, univ.dipl.inž.grad. G-3876							
Odg. projektant: dr. Jošt Sodnik, univ.dipl.inž.grad. G-2812							
Obdelal: Urška Maček, dipl.inž.ok.grad.(UN)							
Št. odseka:		Arhivska številka:		Vrsta dokumentacije:		Šifra priloge:	
0306		0031.00		004.2161		G.201	
						Prostor za črtno kodo:	







P5
STA : 0+38.77
M 1:100




P6
STA : 0+42.80
M 1:100

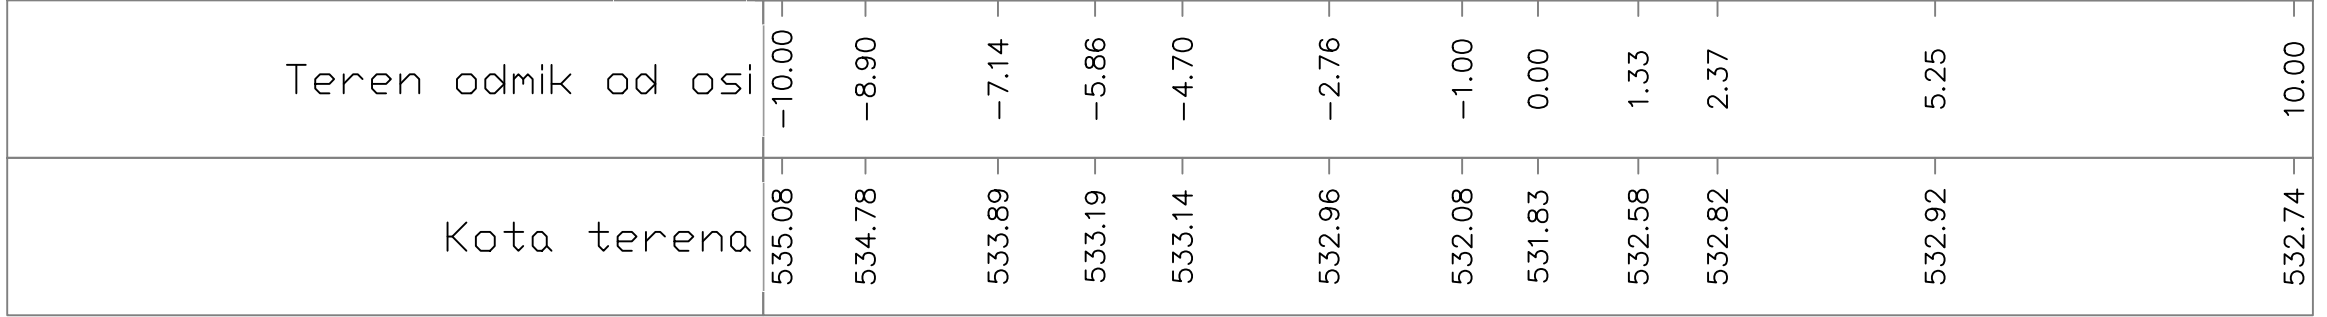


P7
STA : 0+46.48
M 1:100

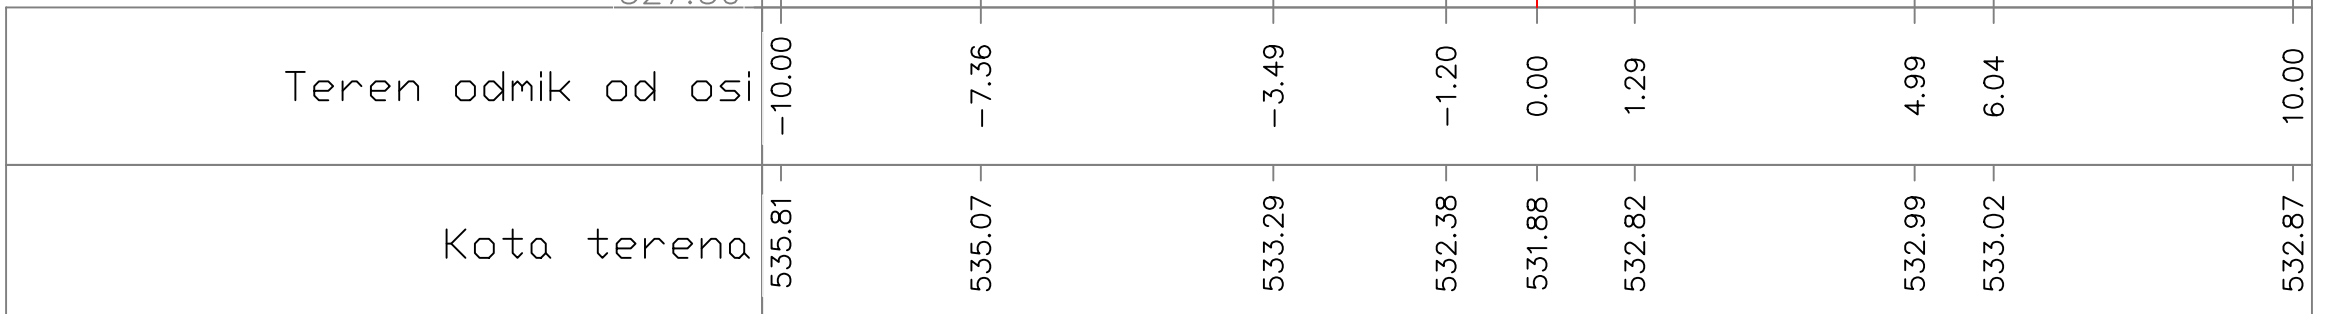


VZDOLŽNI PREREZ PRAGU

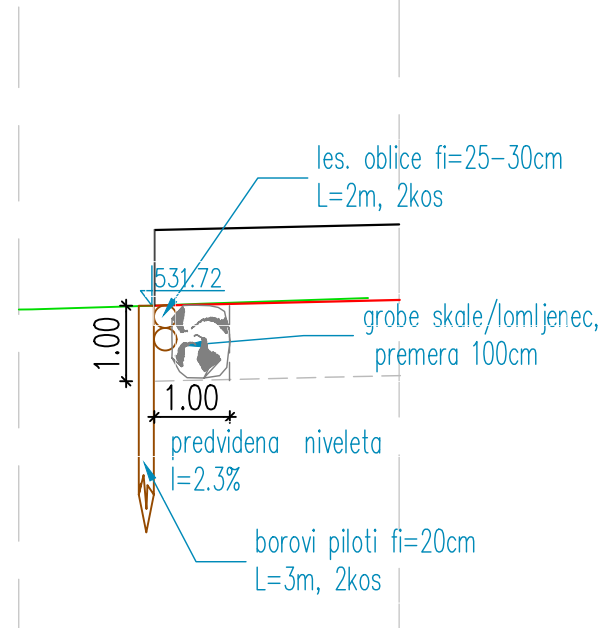


P8
STA : 0+49.75
M 1:100

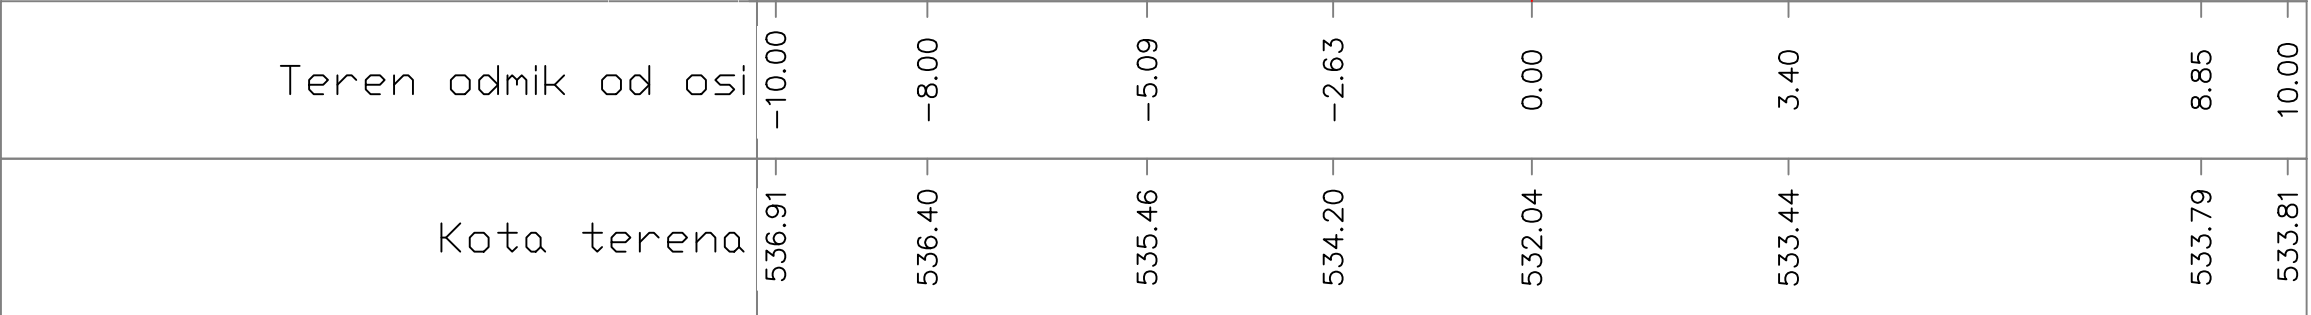


AB PREPUST 2,0m x 1,5m

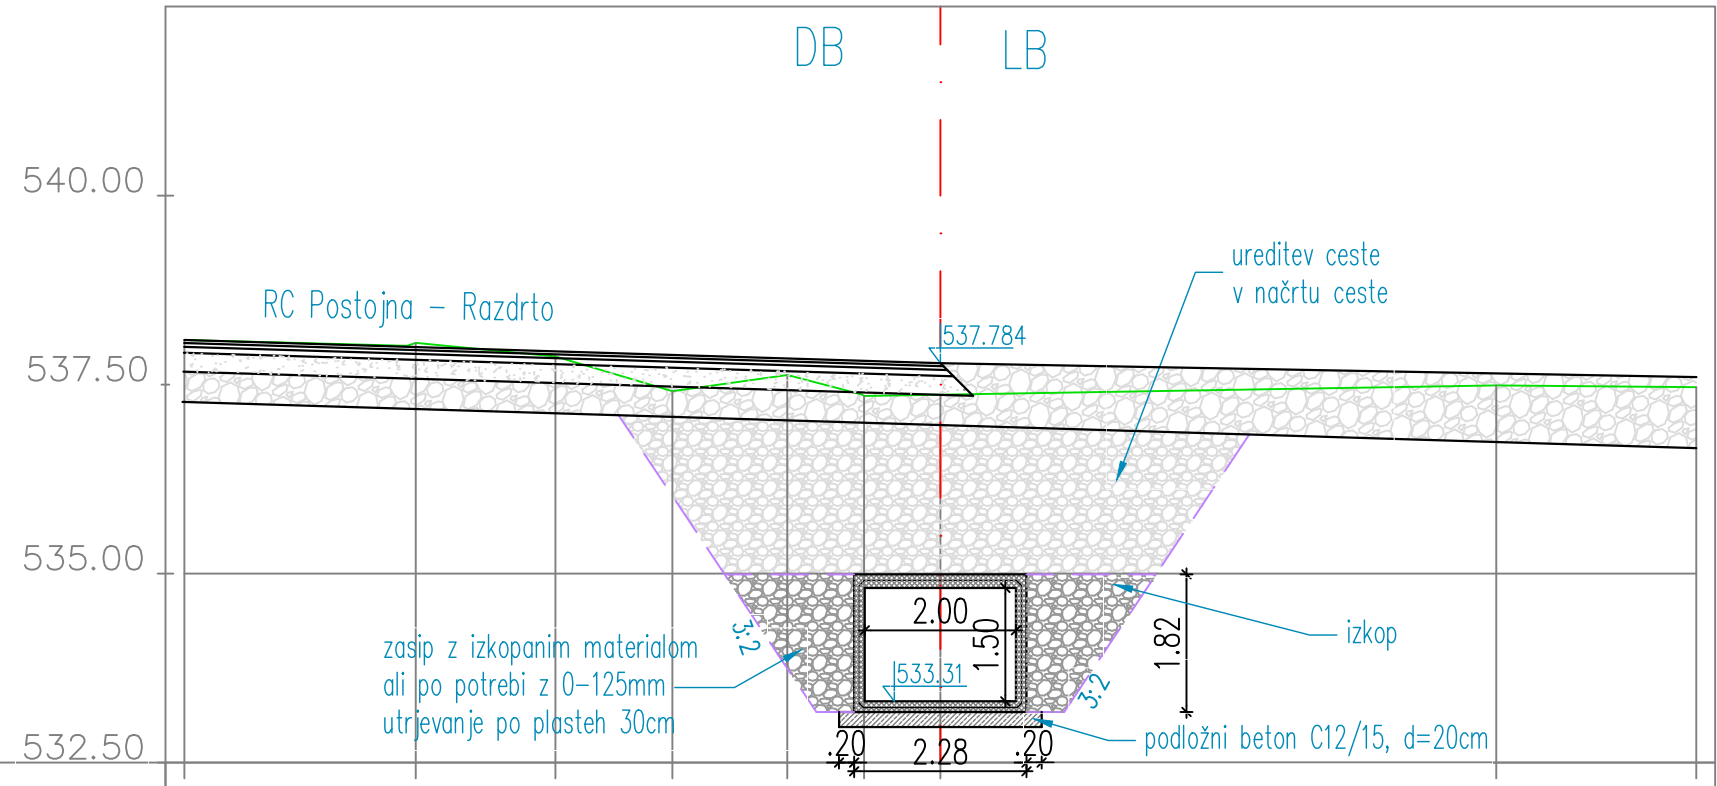


P9
STA : 0+55.85
M 1:100

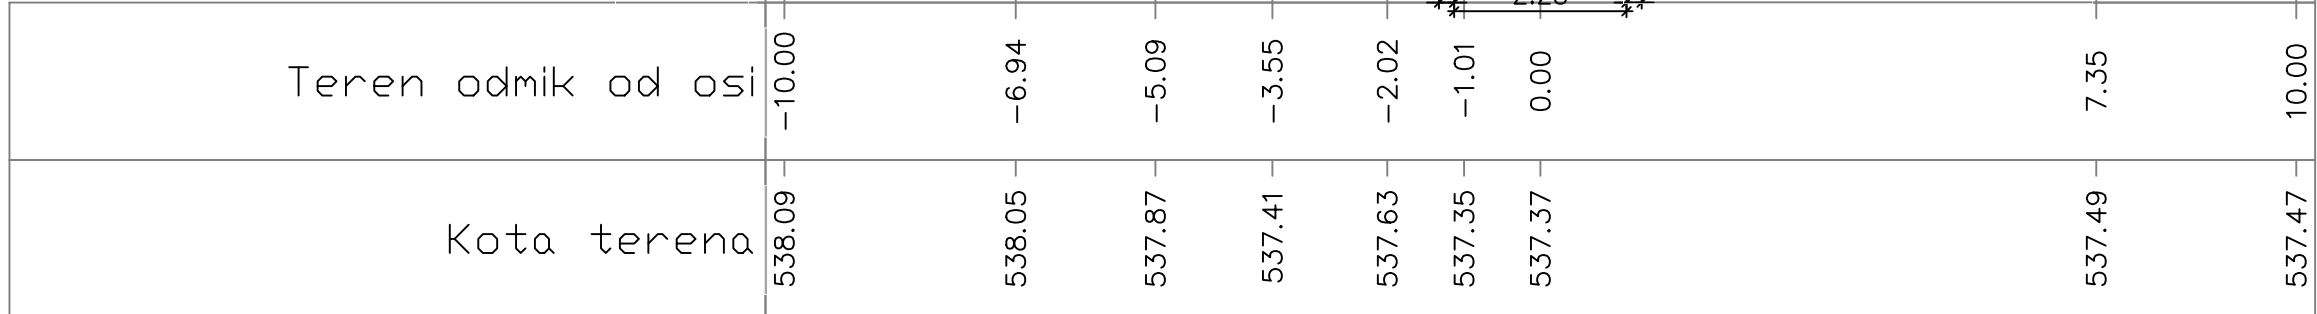


AB PREPUST 2,0m x 1,5m

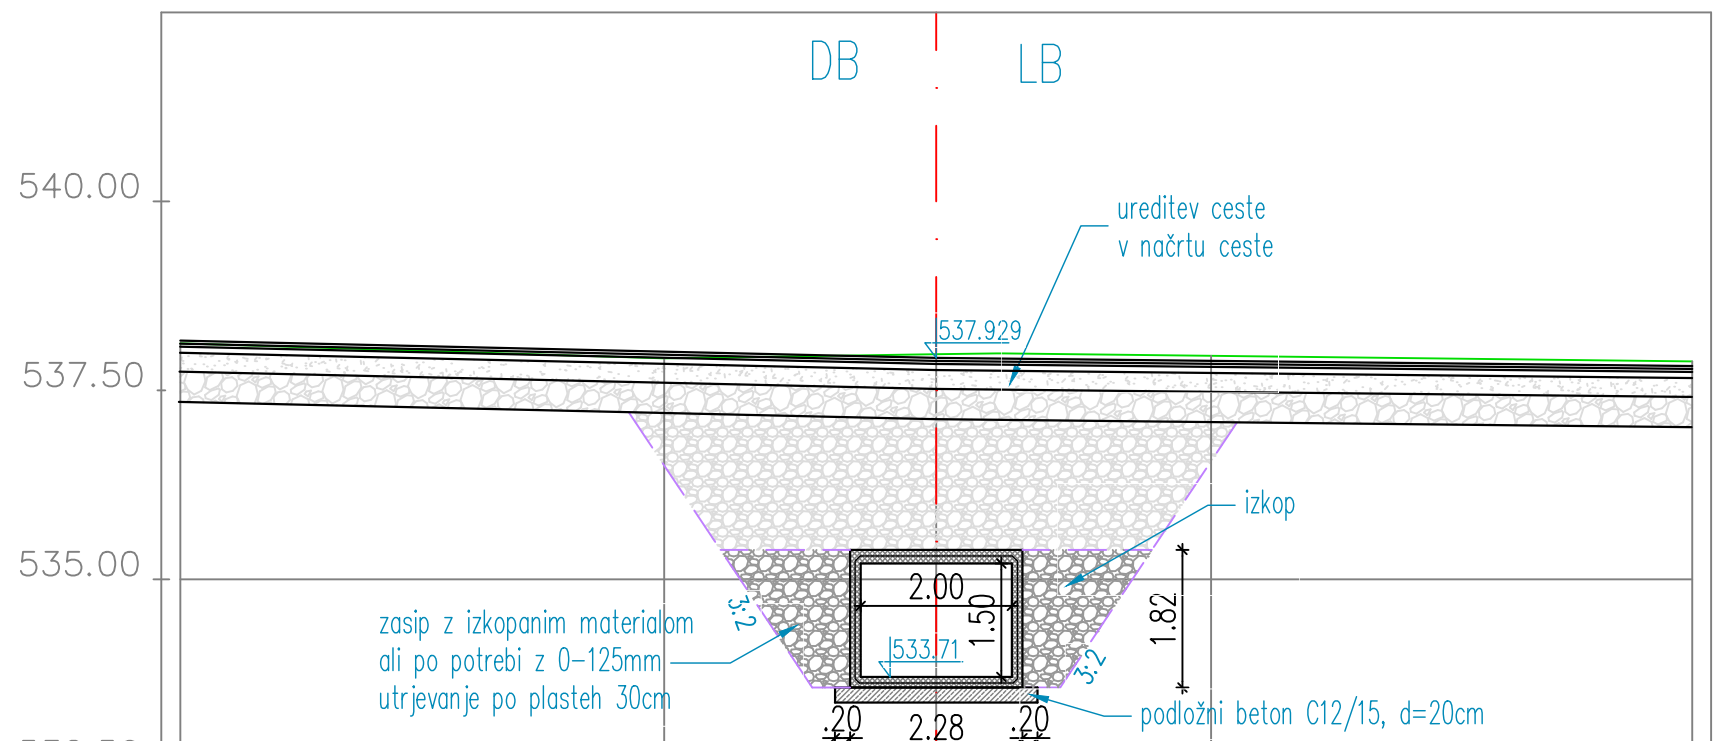


P10
STA : 0+61.66
M 1:100

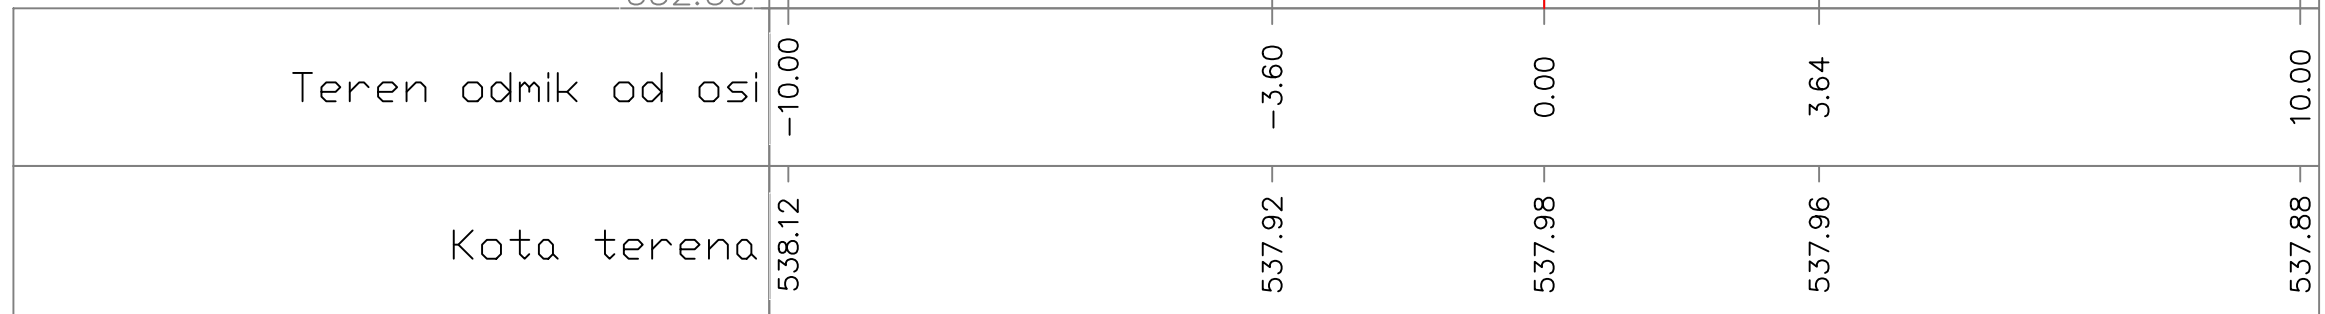


IZTOK IZ AB PREPUSTA 2,0m x 1,5m

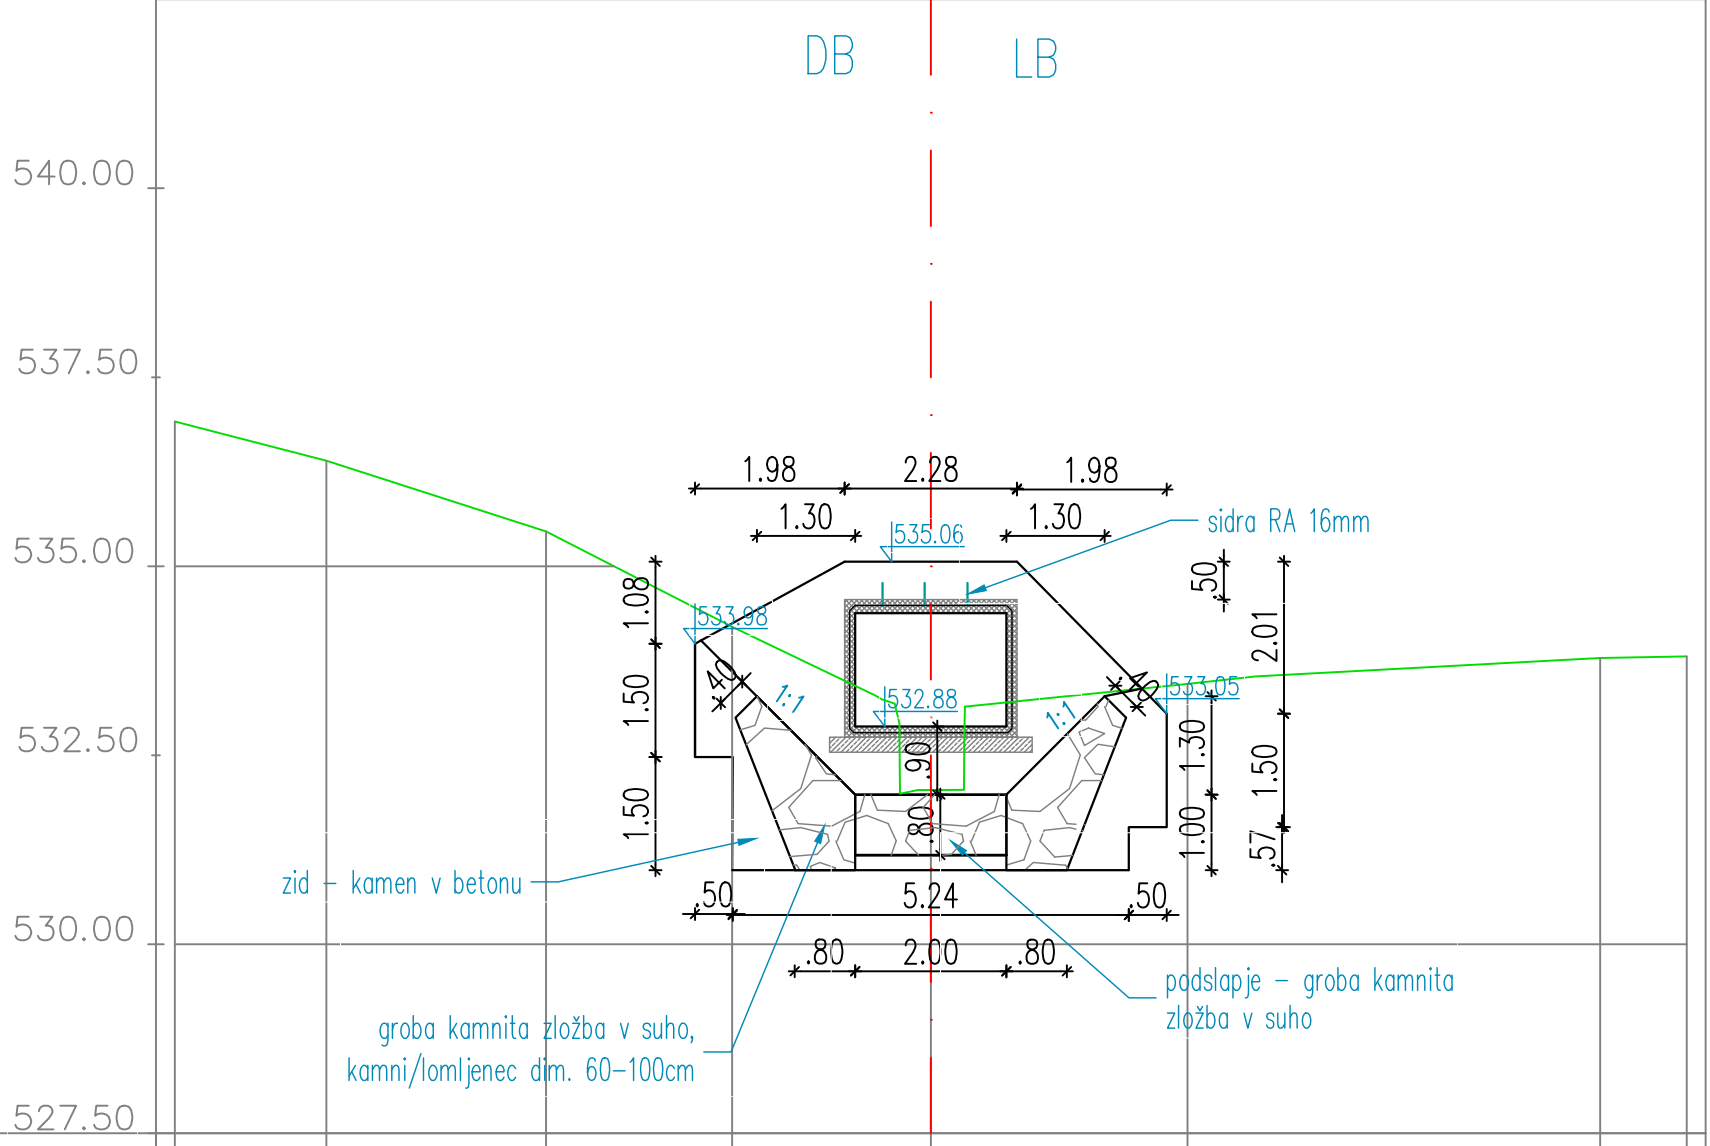


VZDOLŽNI PREREZ IZTOKA

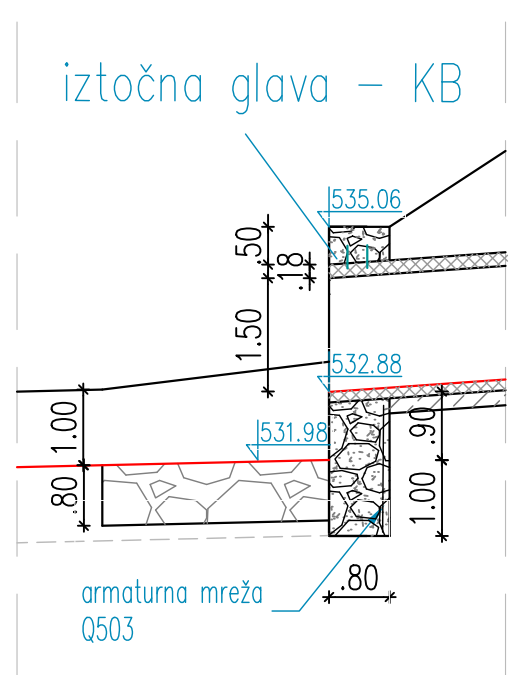


AB PREPUST 2,0m x 1,5m

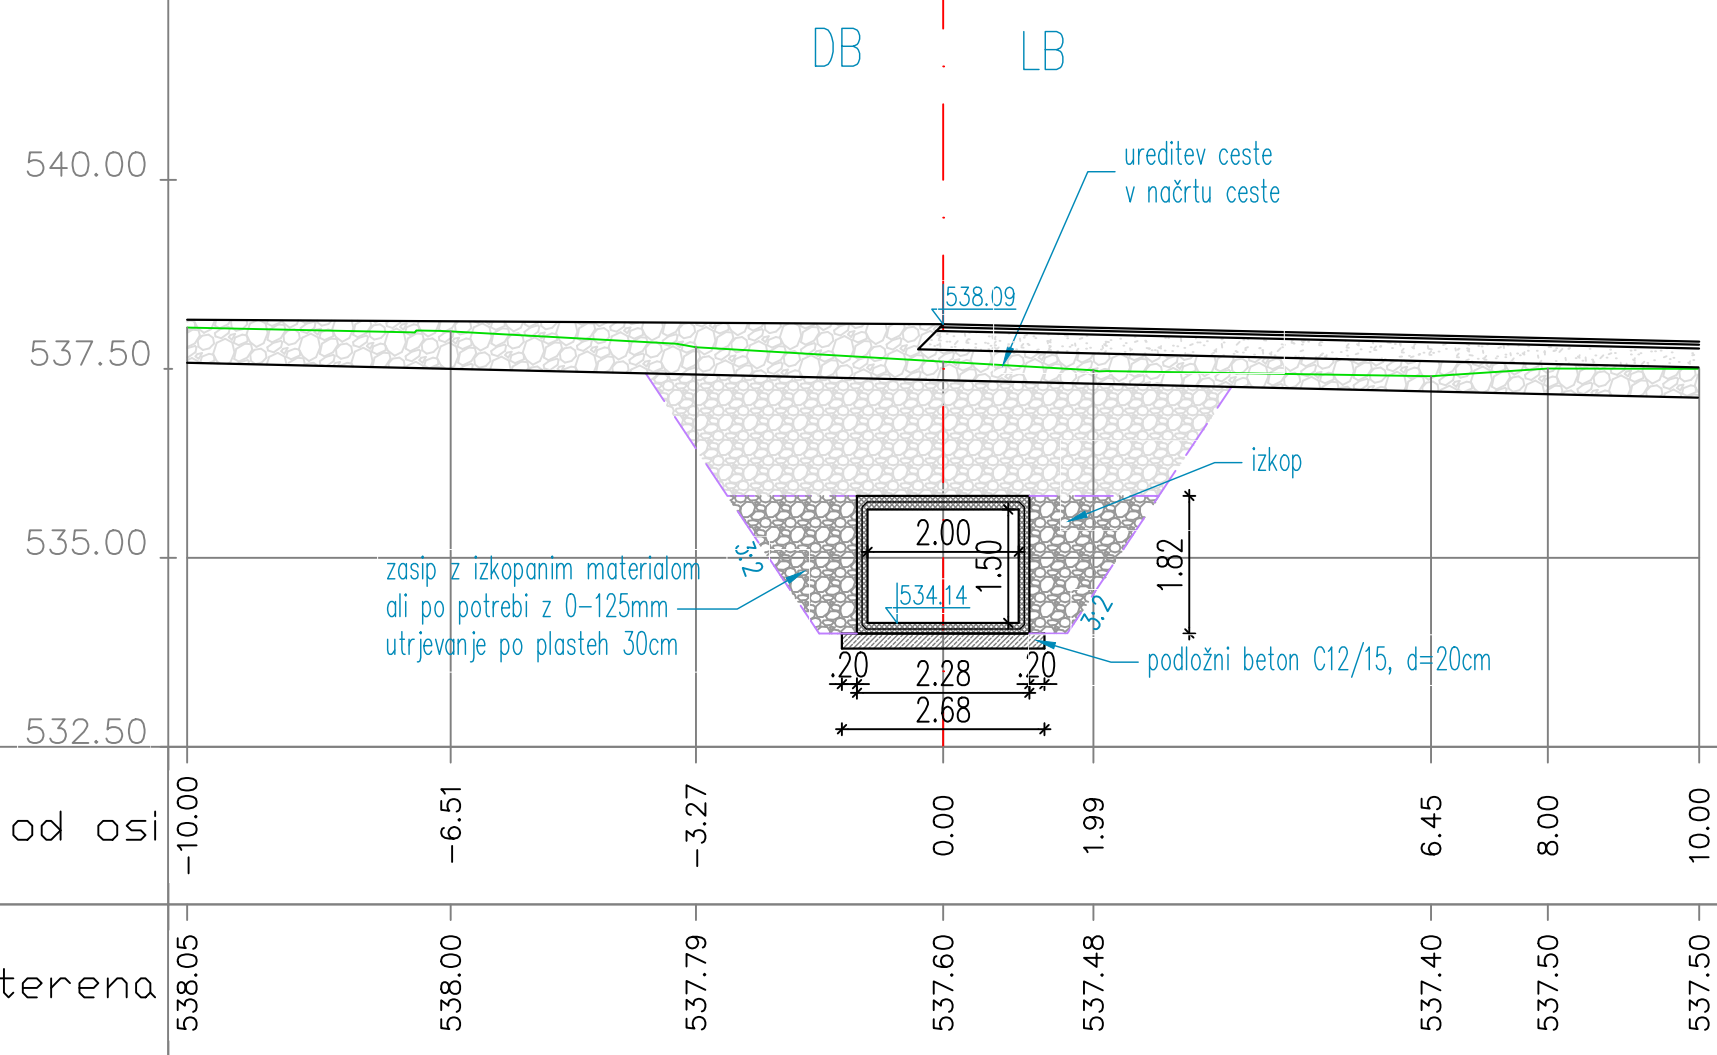


P11
STA : 0+67.80
M 1:100

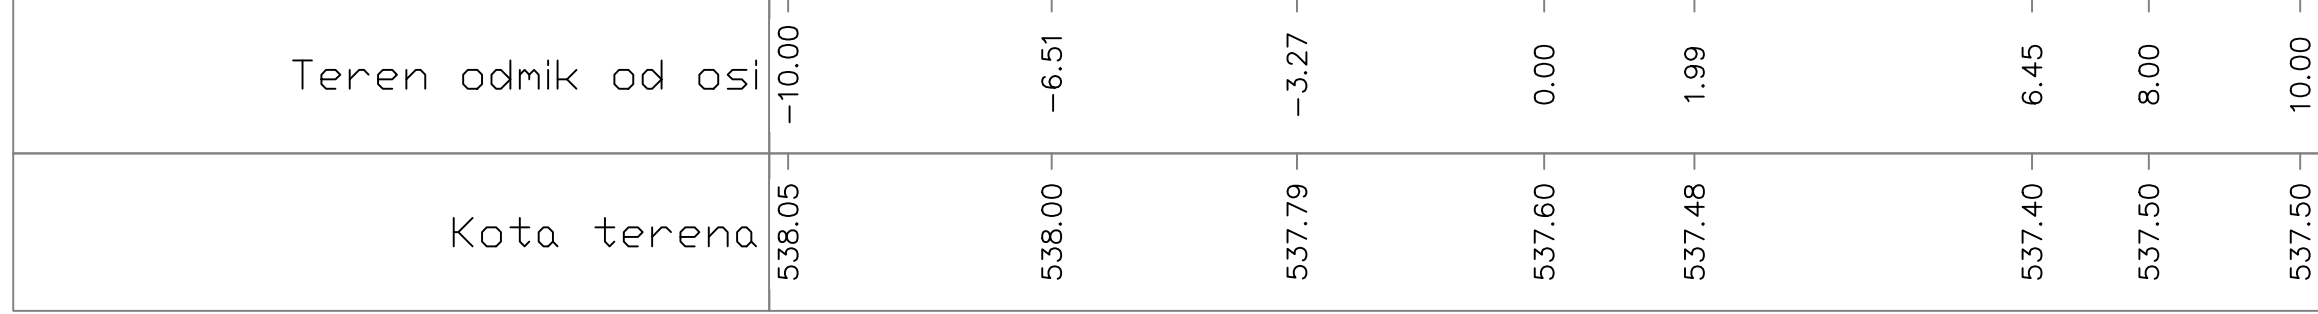


VTOK V AB PREPUST 2,0m x 1,5m

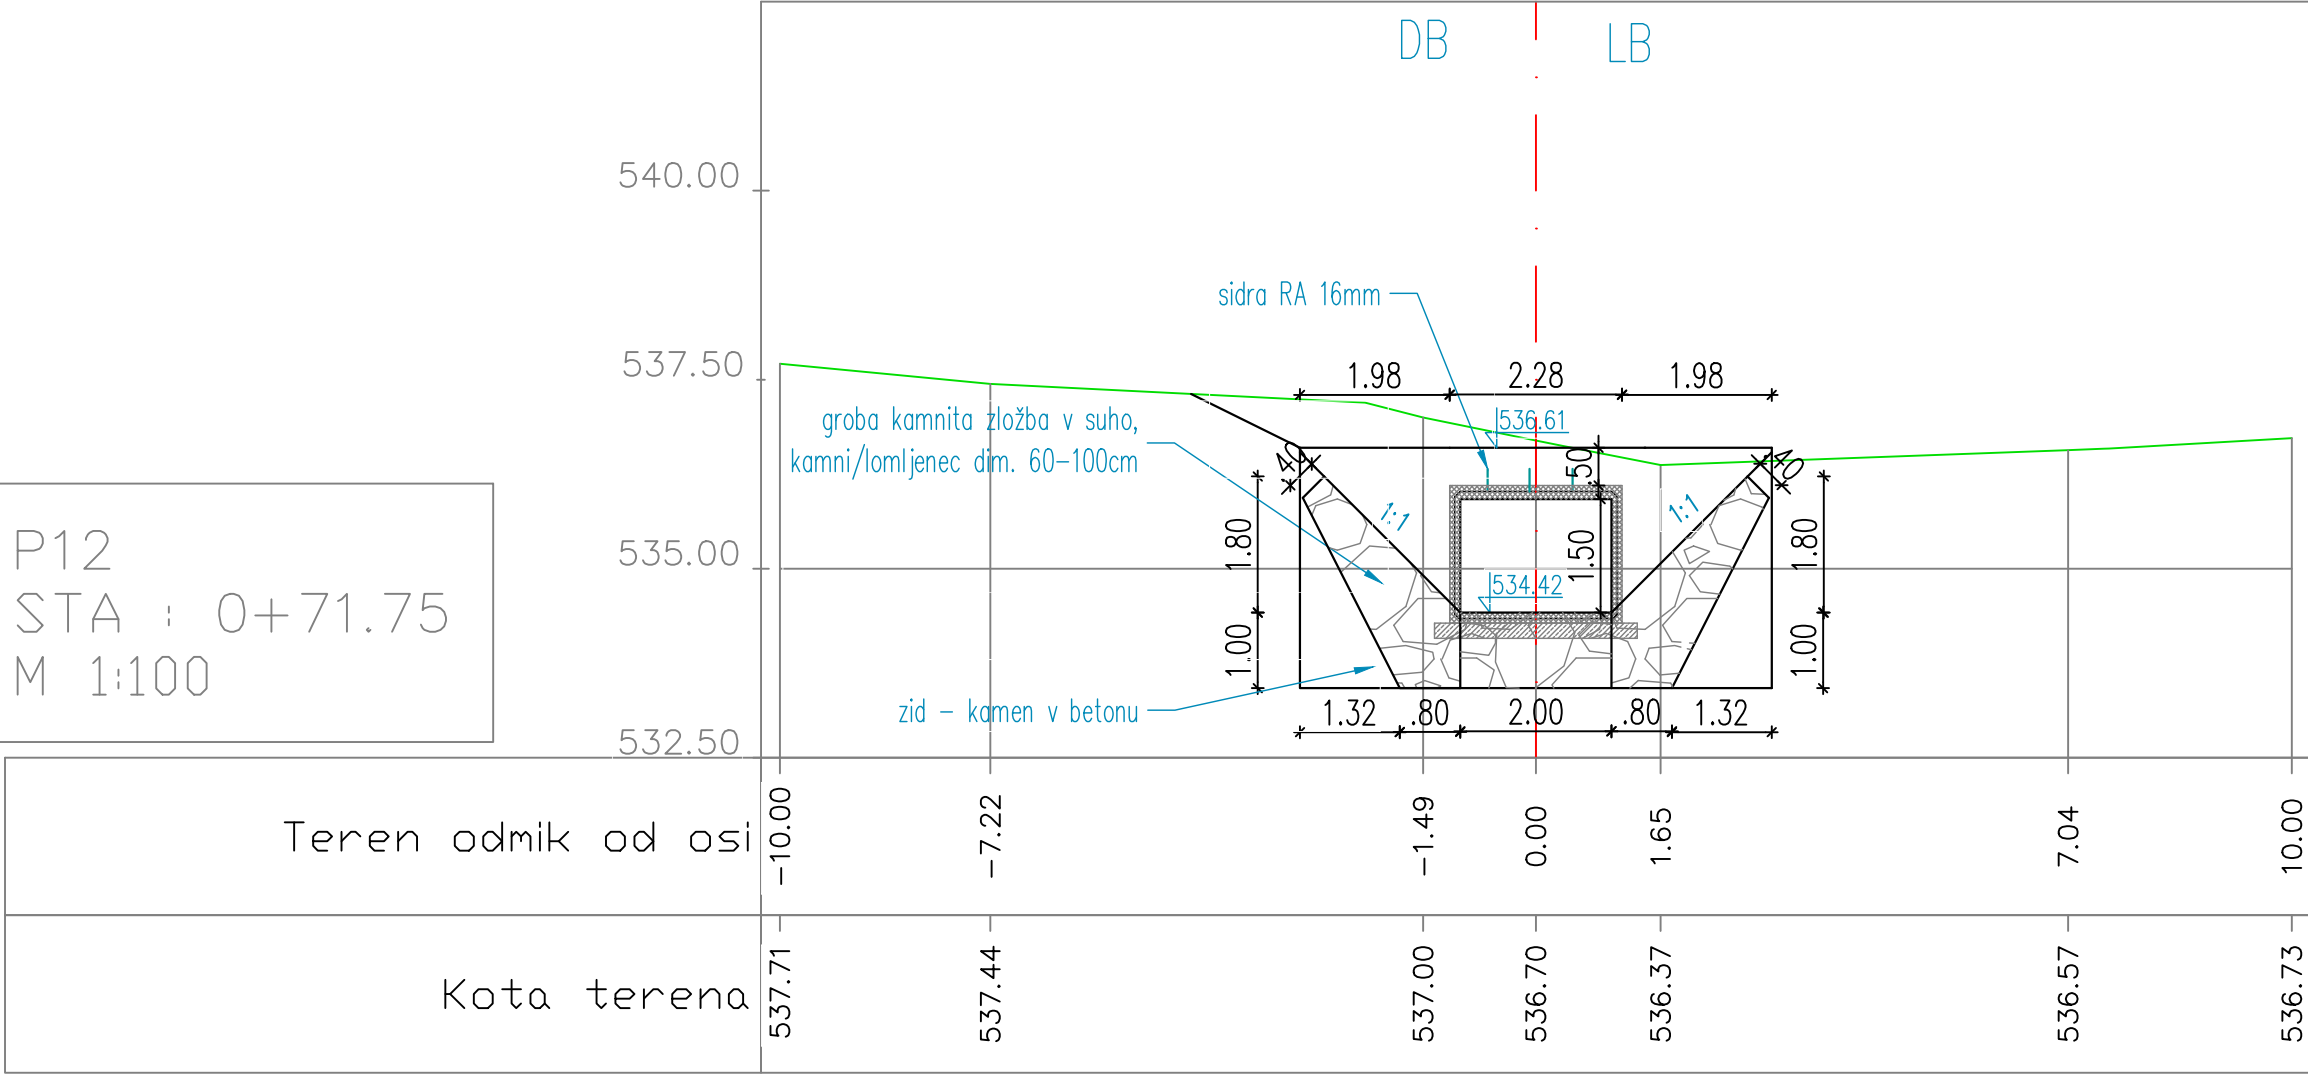


P12
STA : 0+71.75
M 1:100

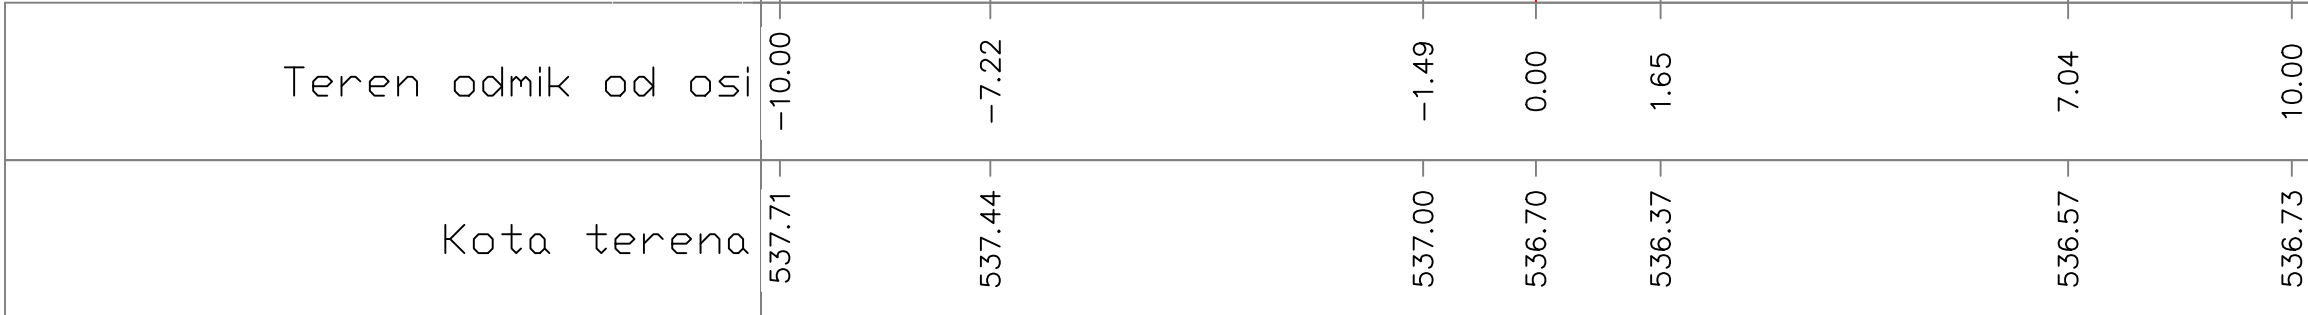


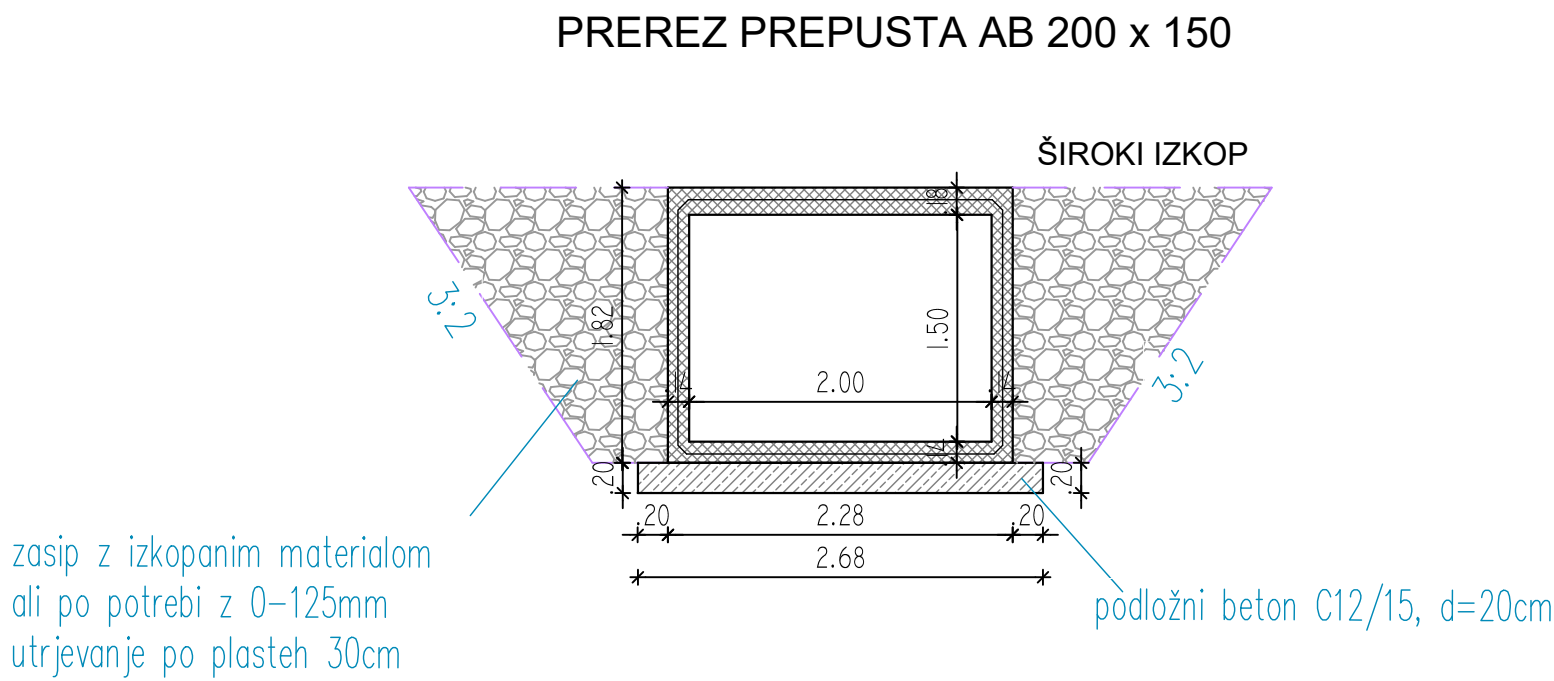
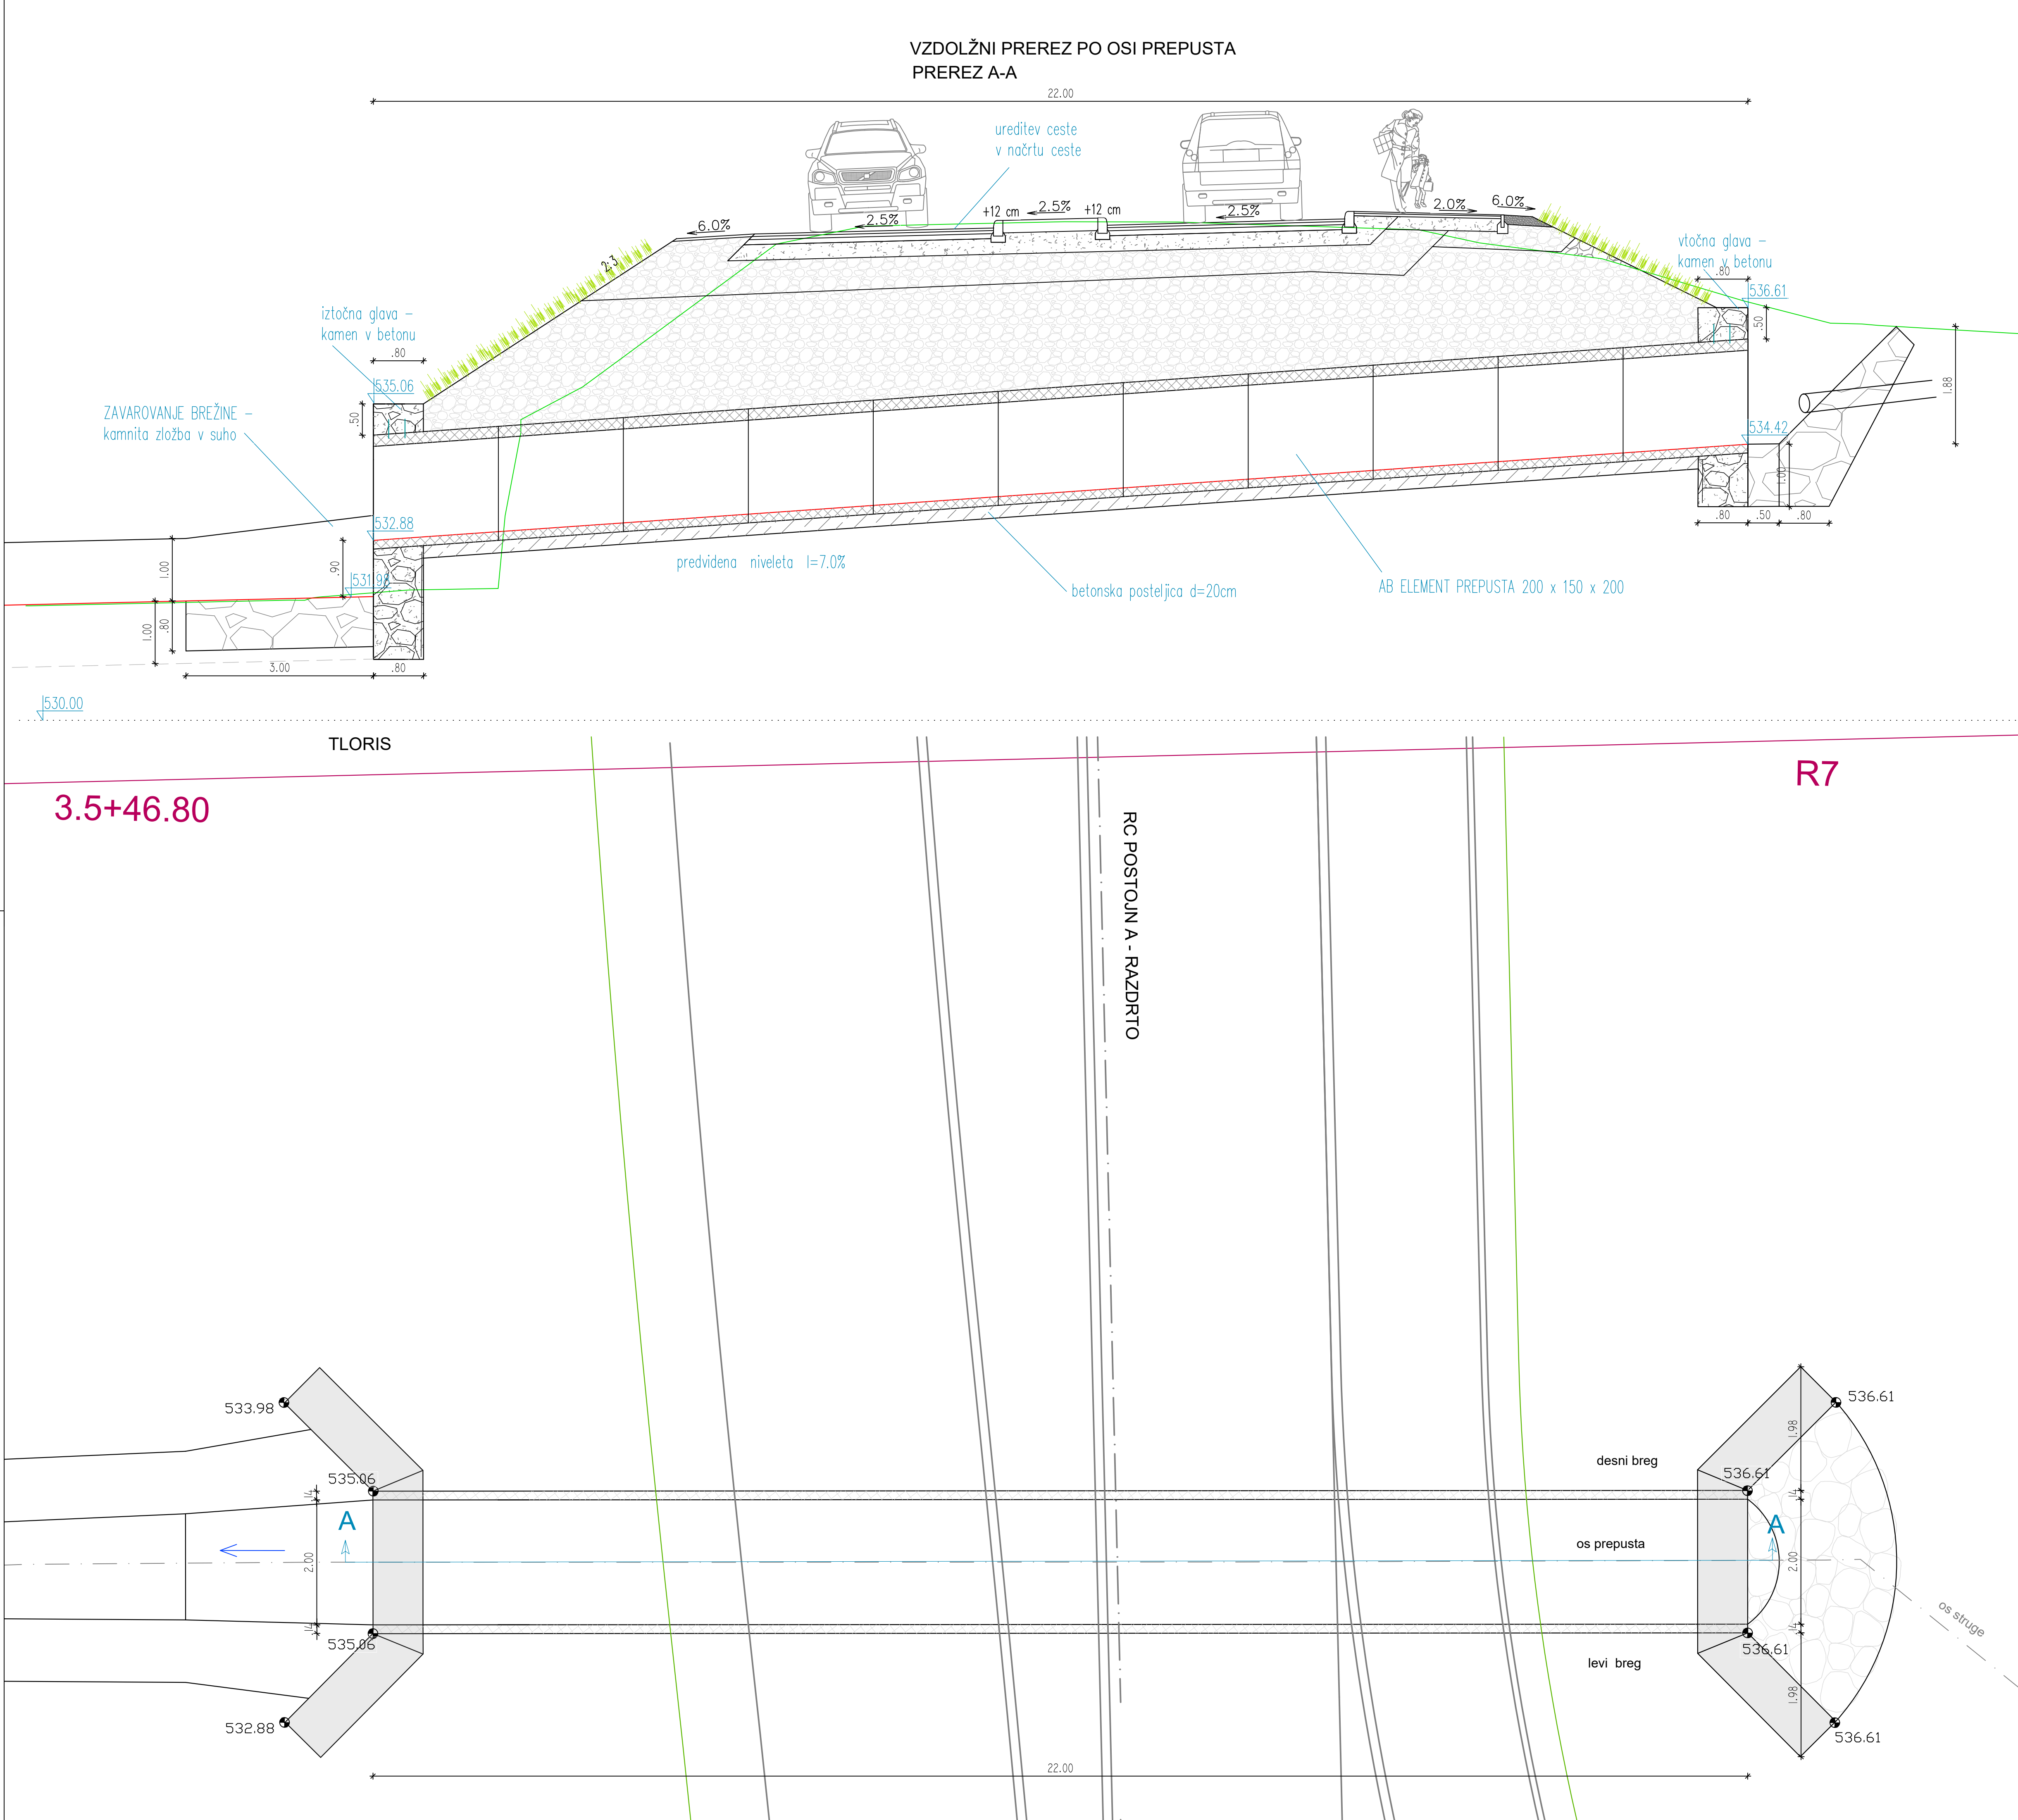
VZDOLŽNI PREREZ VTOKA

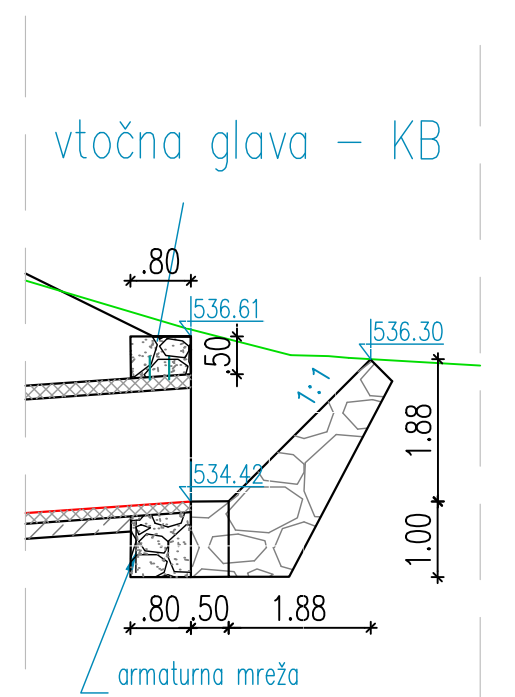

Sprememba:	Opis spremembe:	Datum:	Podpis:
Investitor:	Direkcija RS za infrastrukturo Tržaška cesta 19 1000 Ljubljana	Naziv gradnje:	P21 REKONSTRUKCIJA REGIONALNE CESTE R2-409/306 POSTOJNA RAZDRTO NA TREH DOSEKIH OD KM 3,050 DO KM 4,250
Projektant:	Tehnološki park 21 1000 Ljubljana tel: +386 41 288 442 info@tempo.si	Naziv:	Načrt vodnogospodarske ureditve prepušta
Objekt:	Urbka Maček, dipl.inž.ok.grad (UN)	Vrsta projekta:	P21
Objekt:	Urbka Maček, dipl.inž.ok.grad (UN)	Št. projekta:	CS 1390-20
Objekt:	Urbka Maček, dipl.inž.ok.grad (UN)	Št. študija:	126/2022
Objekt:	Urbka Maček, dipl.inž.ok.grad (UN)	Vrsta projekta:	PREČNI PROFIL
Objekt:	Urbka Maček, dipl.inž.ok.grad (UN)	Datum:	maj 2022
Objekt:	Urbka Maček, dipl.inž.ok.grad (UN)	Merilo:	1:100
Objekt:	Urbka Maček, dipl.inž.ok.grad (UN)	Priloga:	G.2
Objekt:	Urbka Maček, dipl.inž.ok.grad (UN)	Priloga:	G.2

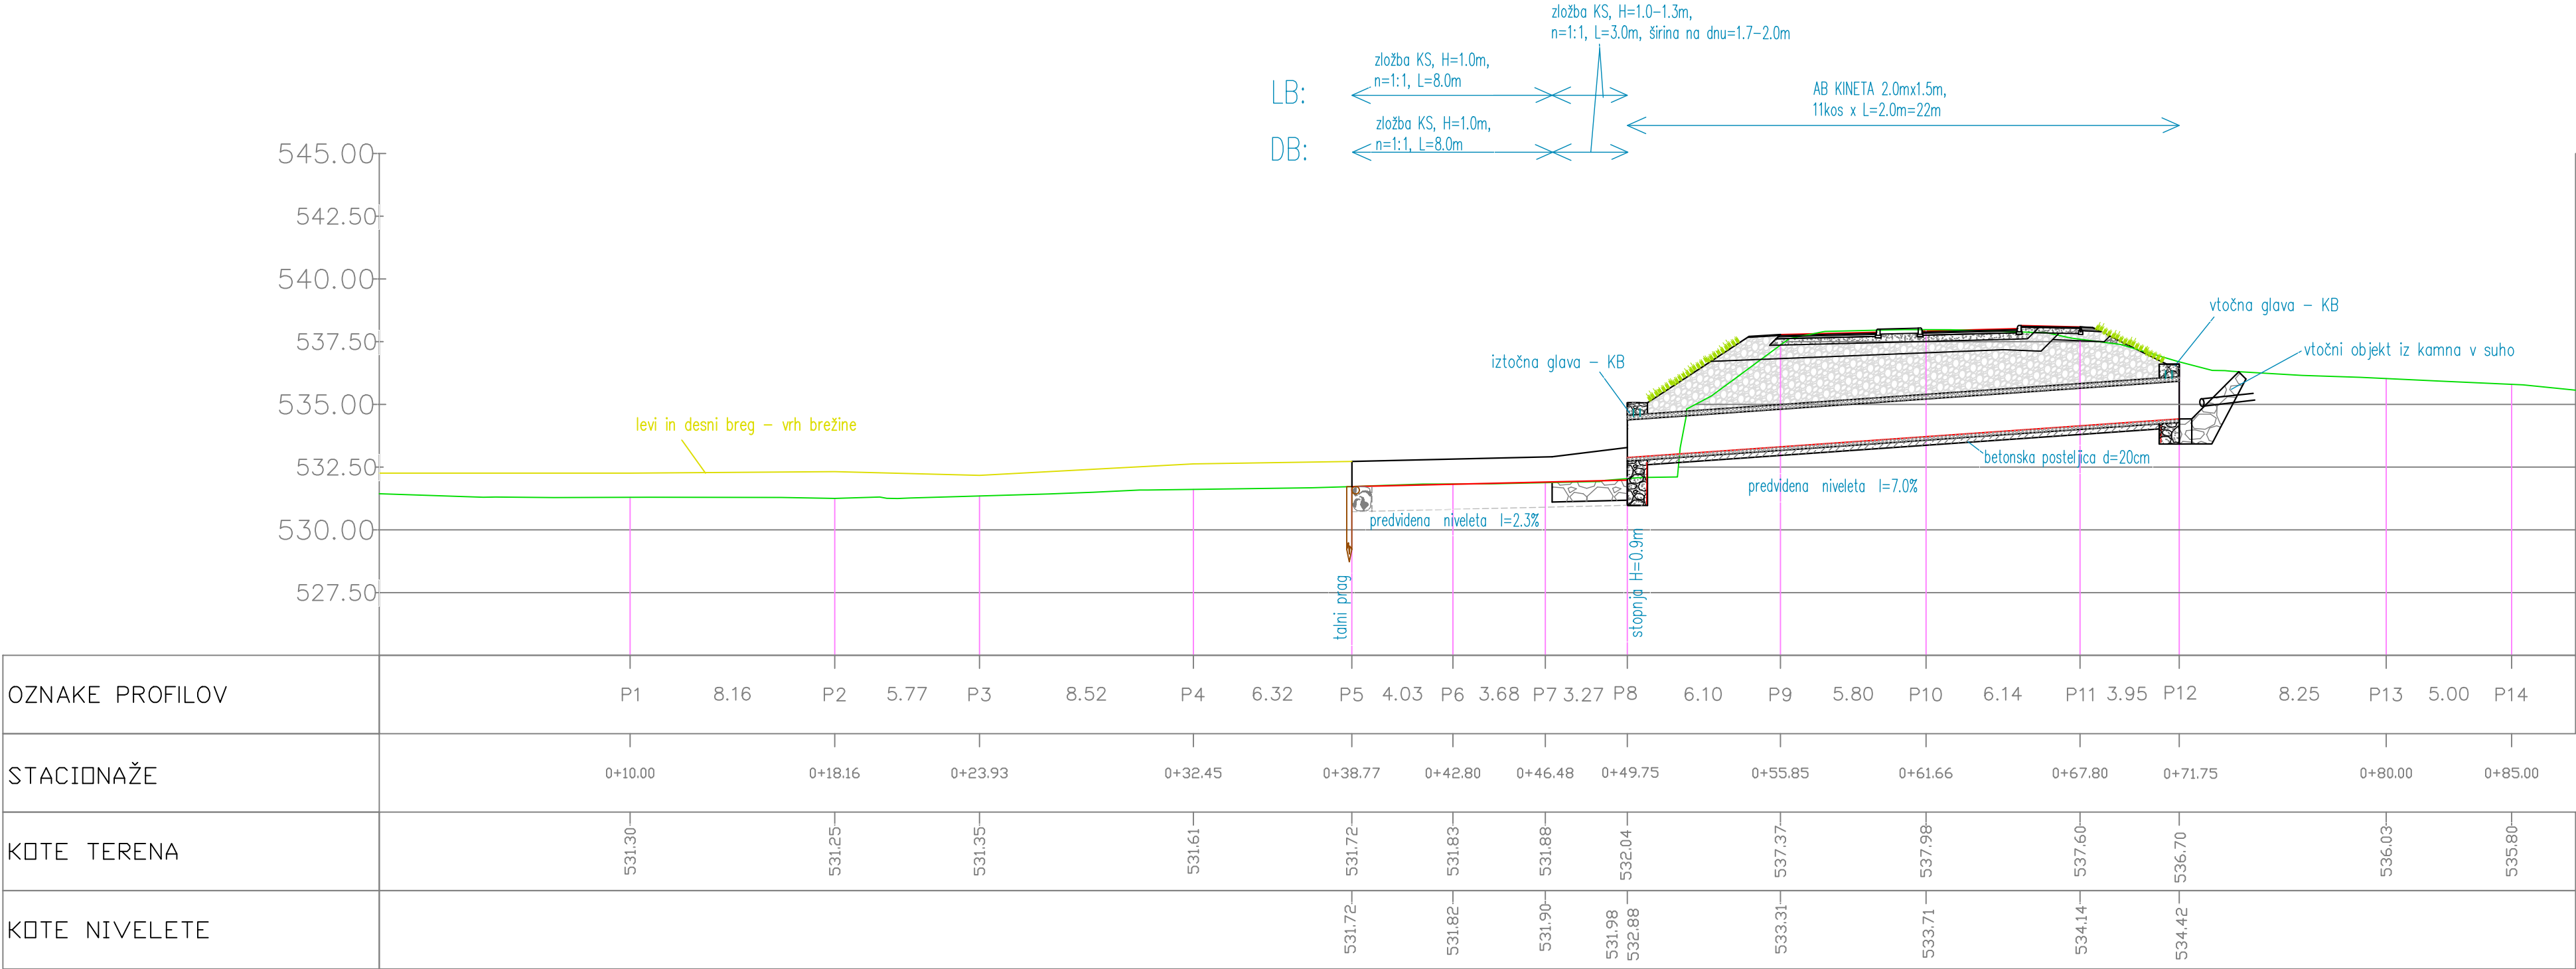

Sprememba:		Opis spremembe:		Datum:	
				Podpis:	
Investitor:		Direkcija RS za infrastrukturo Tržaška cesta 19 1000 Ljubljana			
Projektant:		Tehnološki park 21 1000 Ljubljana tel: +386 41 288 442 info@tempos.si			
		Naziv gradnje: PZI REKONSTRUKCIJA REGIONALNE CESTE R2-409/306 POSTOJNA-RAZDRTO NA TREH ODSEKIH OD KM 3,050 DO KM 4,250			
		Načrt: Načrt vodnogospodarske ureditve prepusta			
		Vrsta projekta: PZI			
Odg. vodja projekta: Igor Stavrevič, univ.dipl.inž.grad. G-3876		Št. projekta: CS 1390-20		Št. načrta: 126/2022	
		Vsebina risbe: VZDOLŽNI PROFIL			
Odg. projektant: dr. Jošt Sodnik, univ.dipl.inž.grad. G-2812					
Obdelal: Urška Maček, dipl.inž.ok.grad.(UN)		Datum: maj 2022		Merilo: 1:200	
				Priloga: G.3	
Št. odseka:		Arhivska številka:		Vrsta dokumentacije:	
0306		0031.00		004.2161	
				Šifra priloge: G.242	
		Prostor za črtno kodo:			



Spremembe:	Opis spremembe:	Datum:	Podpis:
Investitor:	Direkcija RS za infrastrukturo Tržaška cesta 19 1000 Ljubljana	Naziv gradnje: PZI REKONSTRUKCIJA REGIONALNE CESTE R2-409/306 POSTOJNA-RAZDRTO NA TREH ODESKIH OD KM 3,050 DO KM 4,250	
Projektant:	Tehnološki park 21 1000 Ljubljana tel: +386 41 288 442 info@tempo.si	Načrt: Načrt vodnogospodarske ureditve prepusta	
Objavljeno:	Igor Stavrevič, univ.dipl.inž.grad. G-3876	Vrsta projekta:	PZI
Objavljeno:	dr. Jošt Sodnik, univ.dipl.inž.grad. G-2812	Št. projekta:	CS 1390-20
Objavljeno:	Urška Maček, dipl.inž.ok.grad.(UN)	Št. načrta:	126/2022
Št. odseka:	Arhivska številka:	Vrsta dokumentacije:	Šifra priloge:
0306	0031.00	004.2161	G.206