
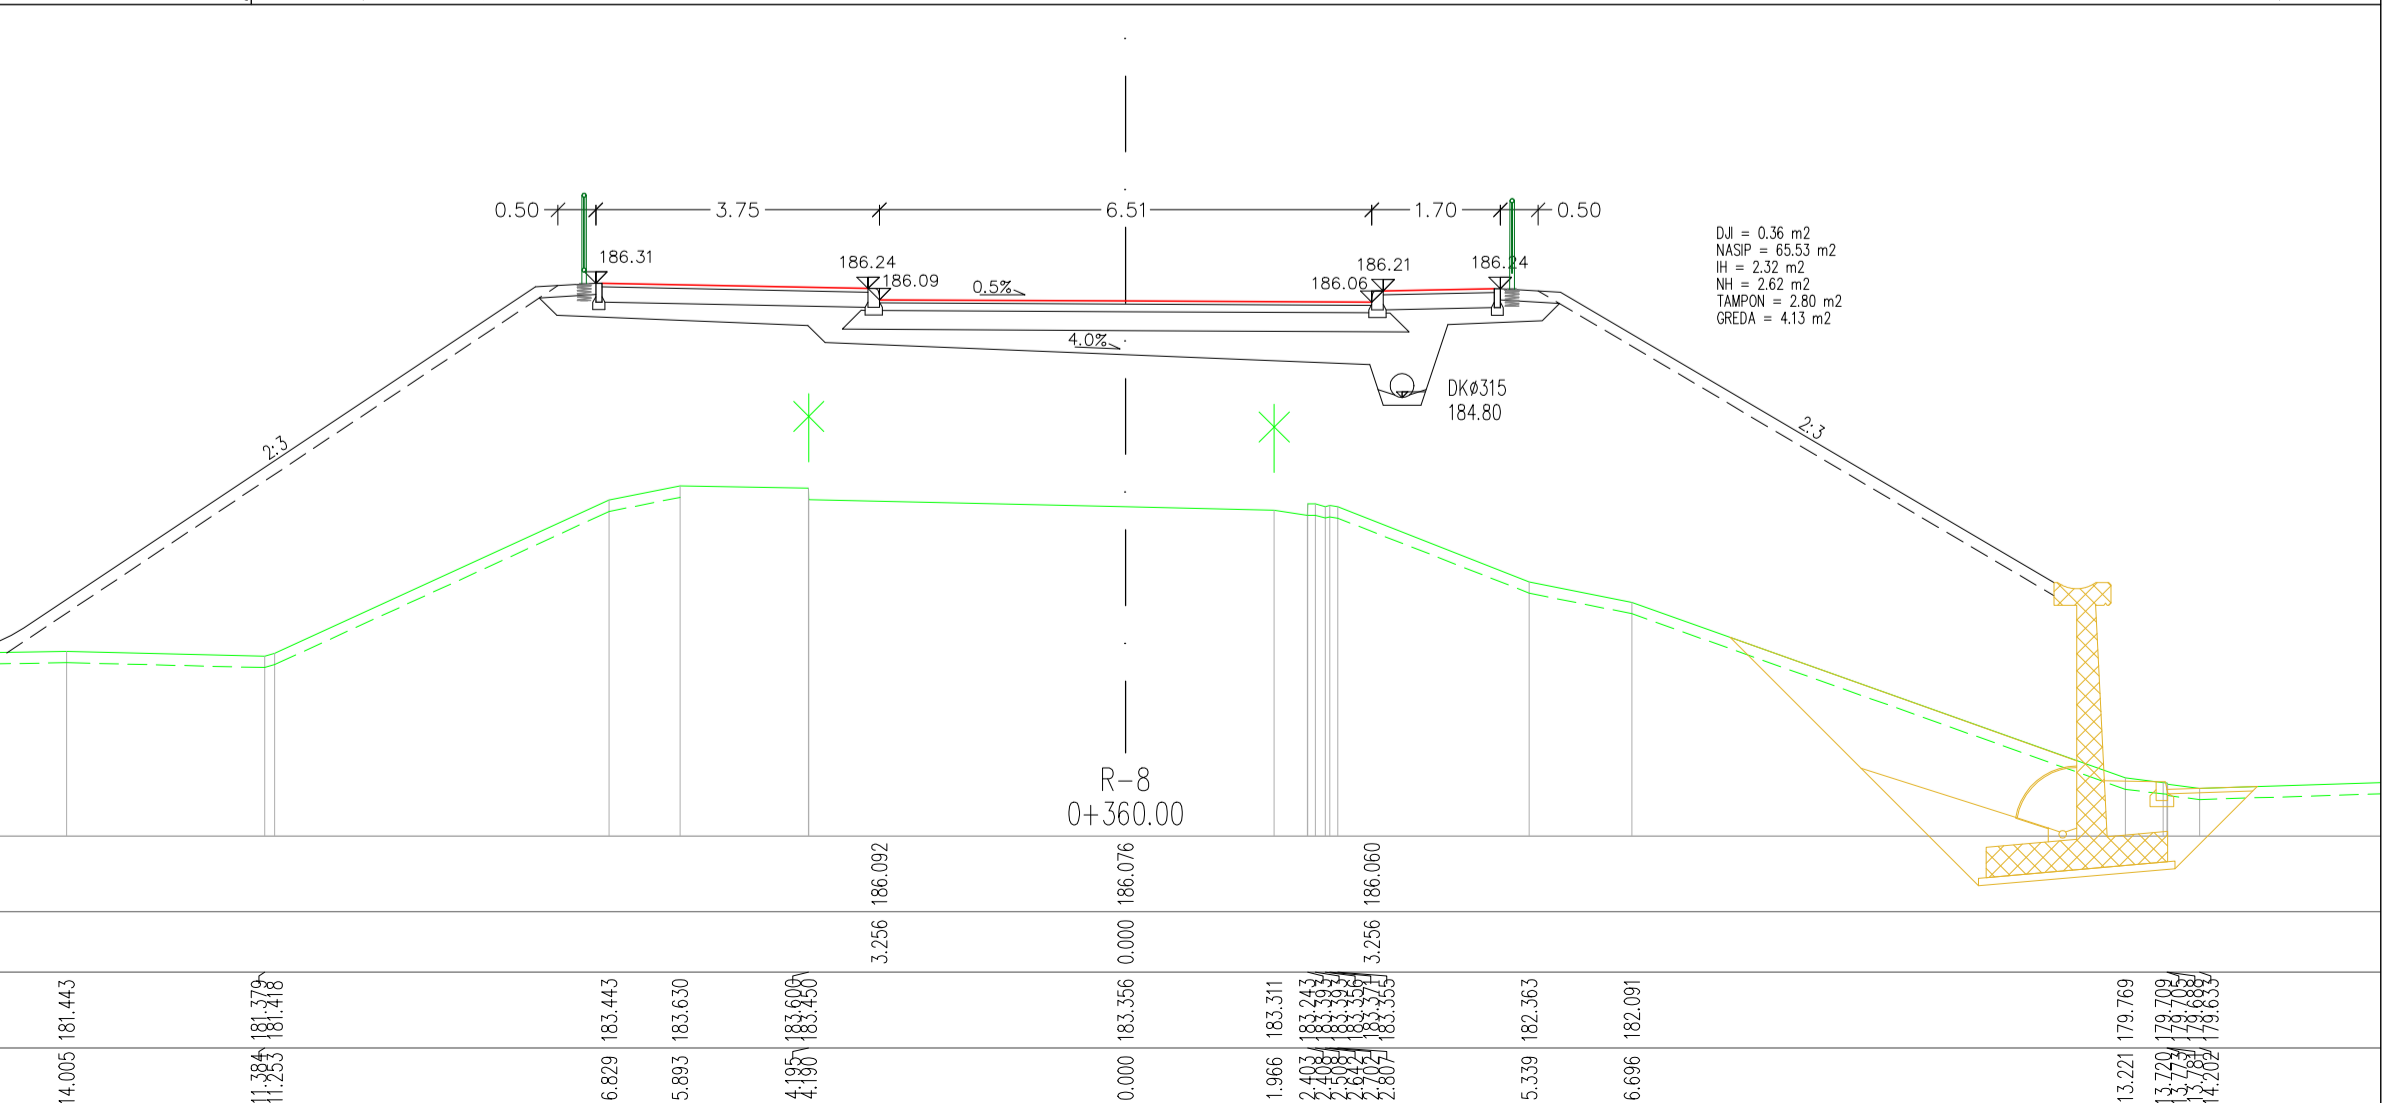
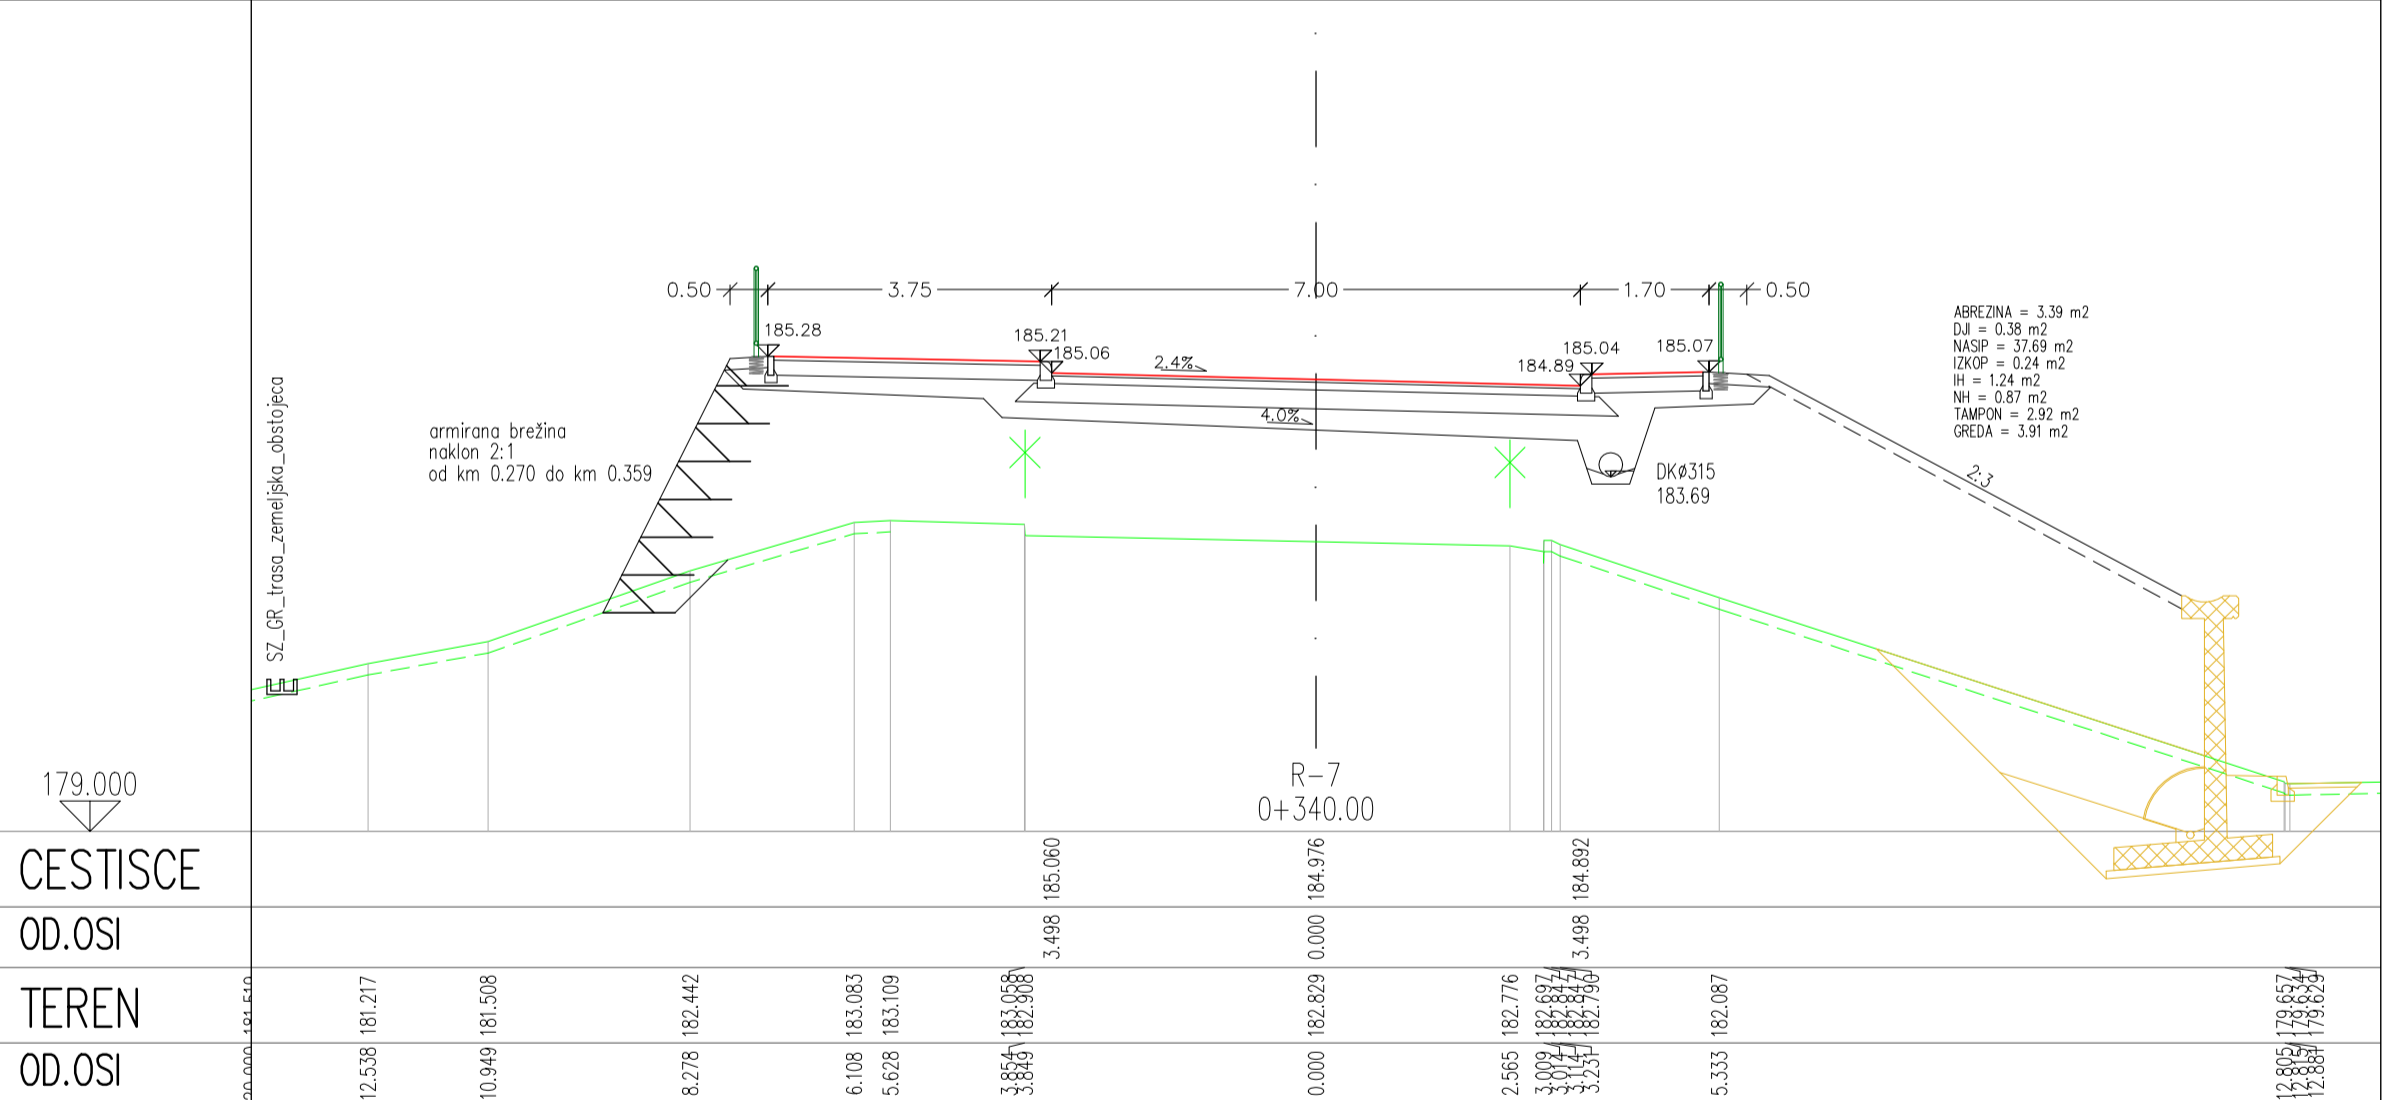
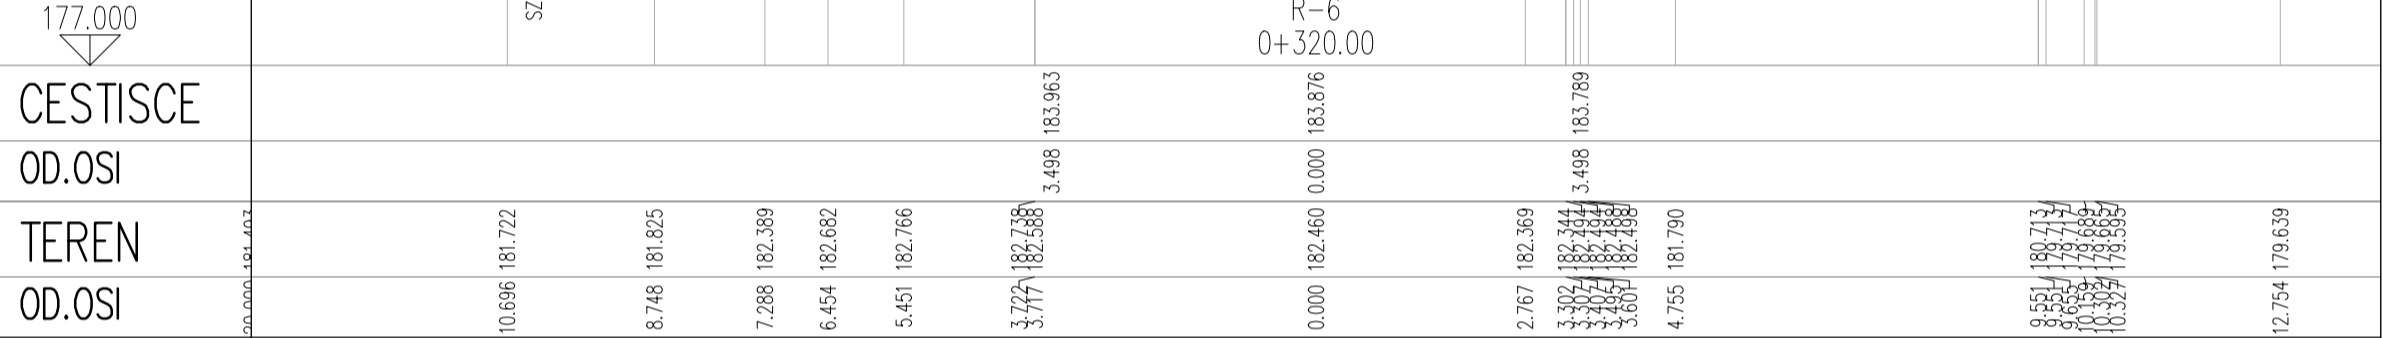
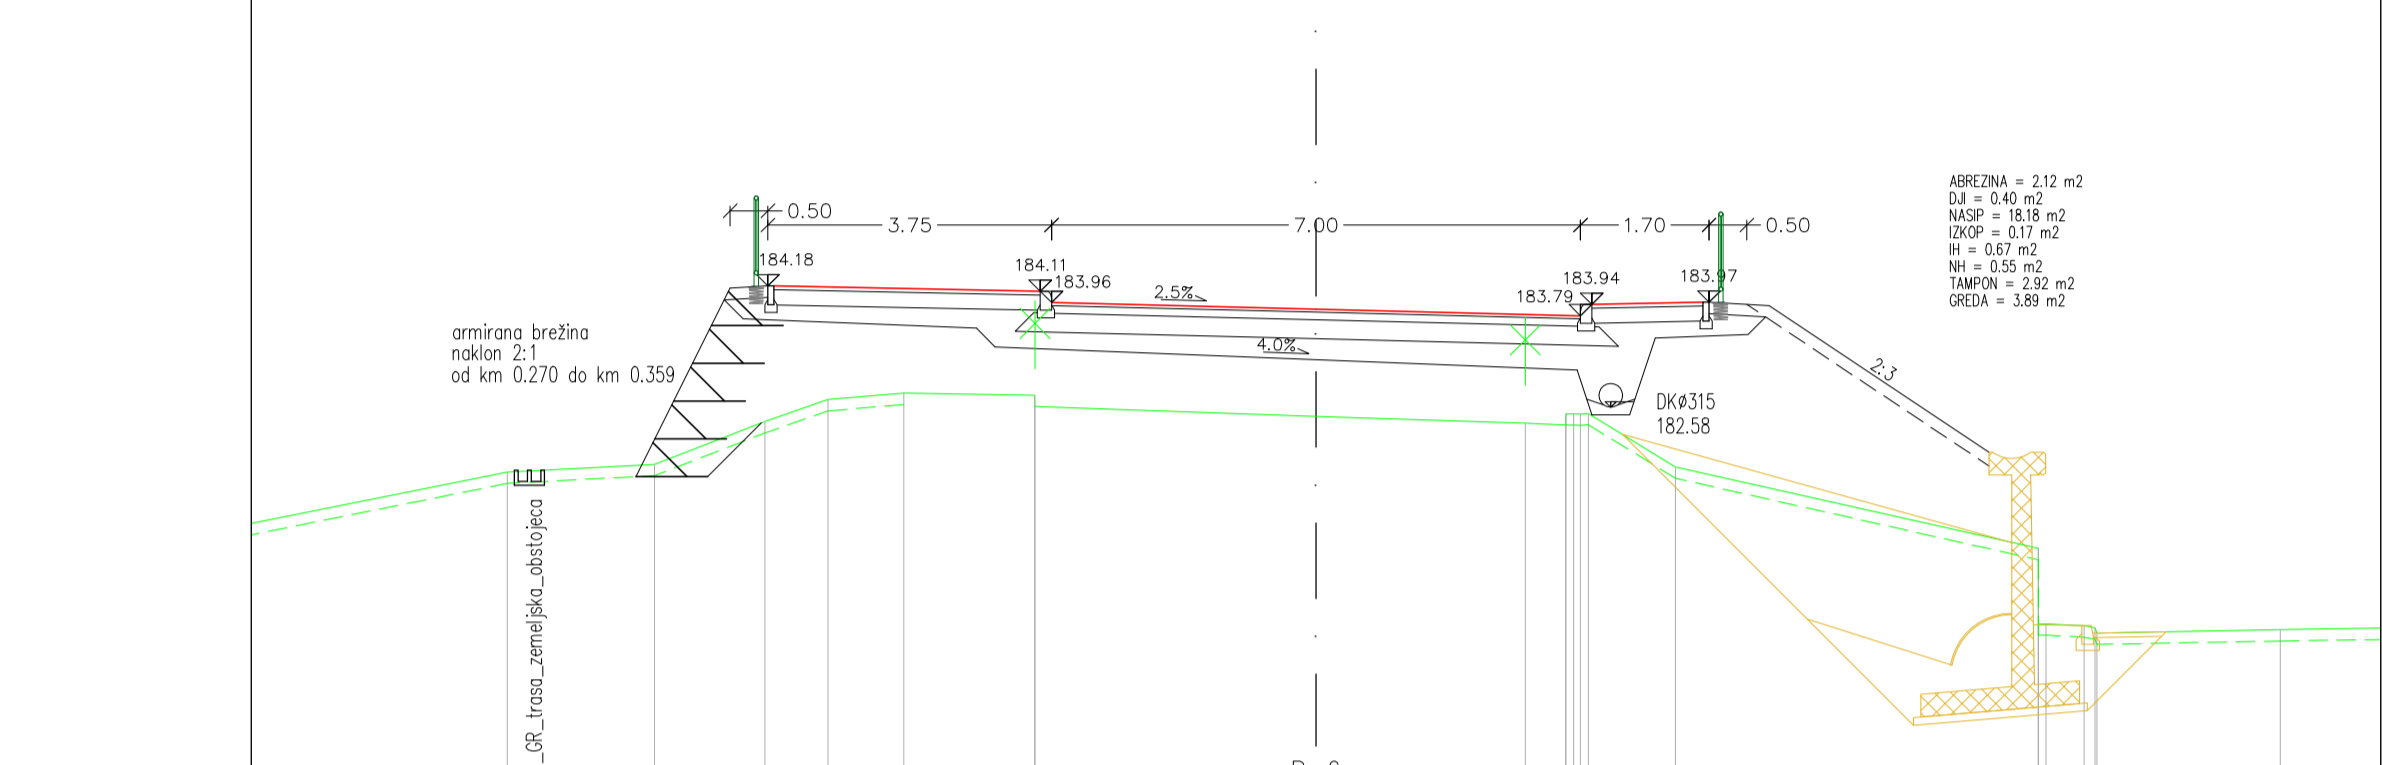
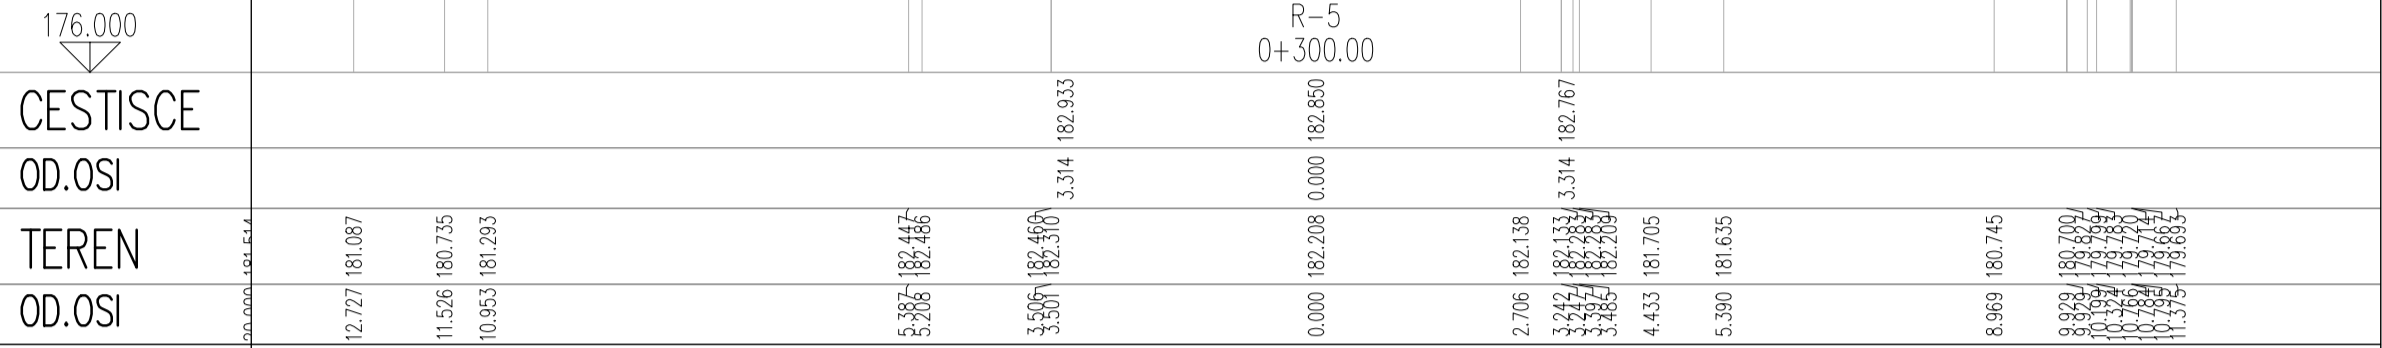
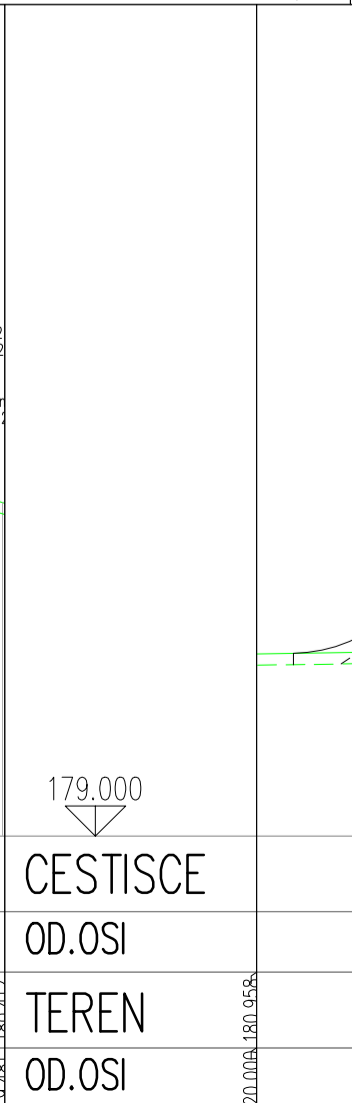
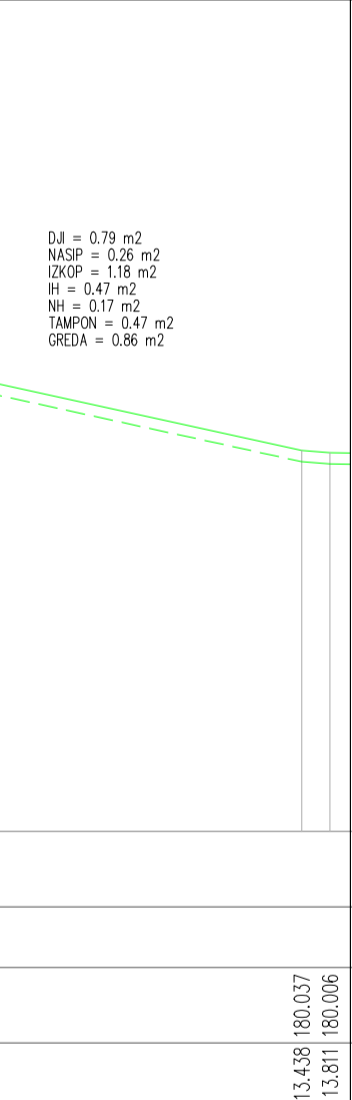
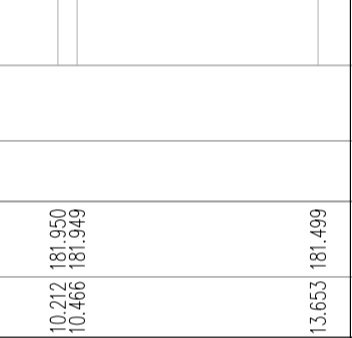
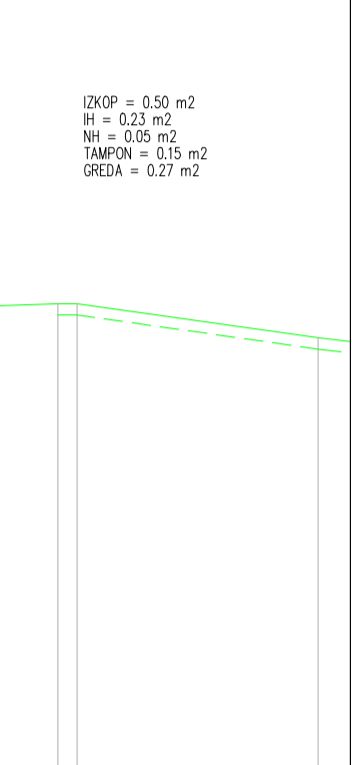
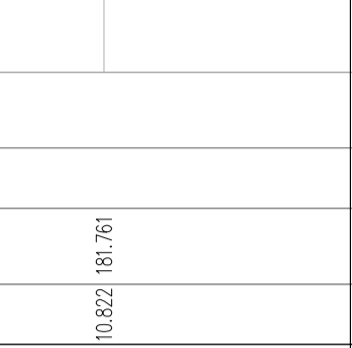
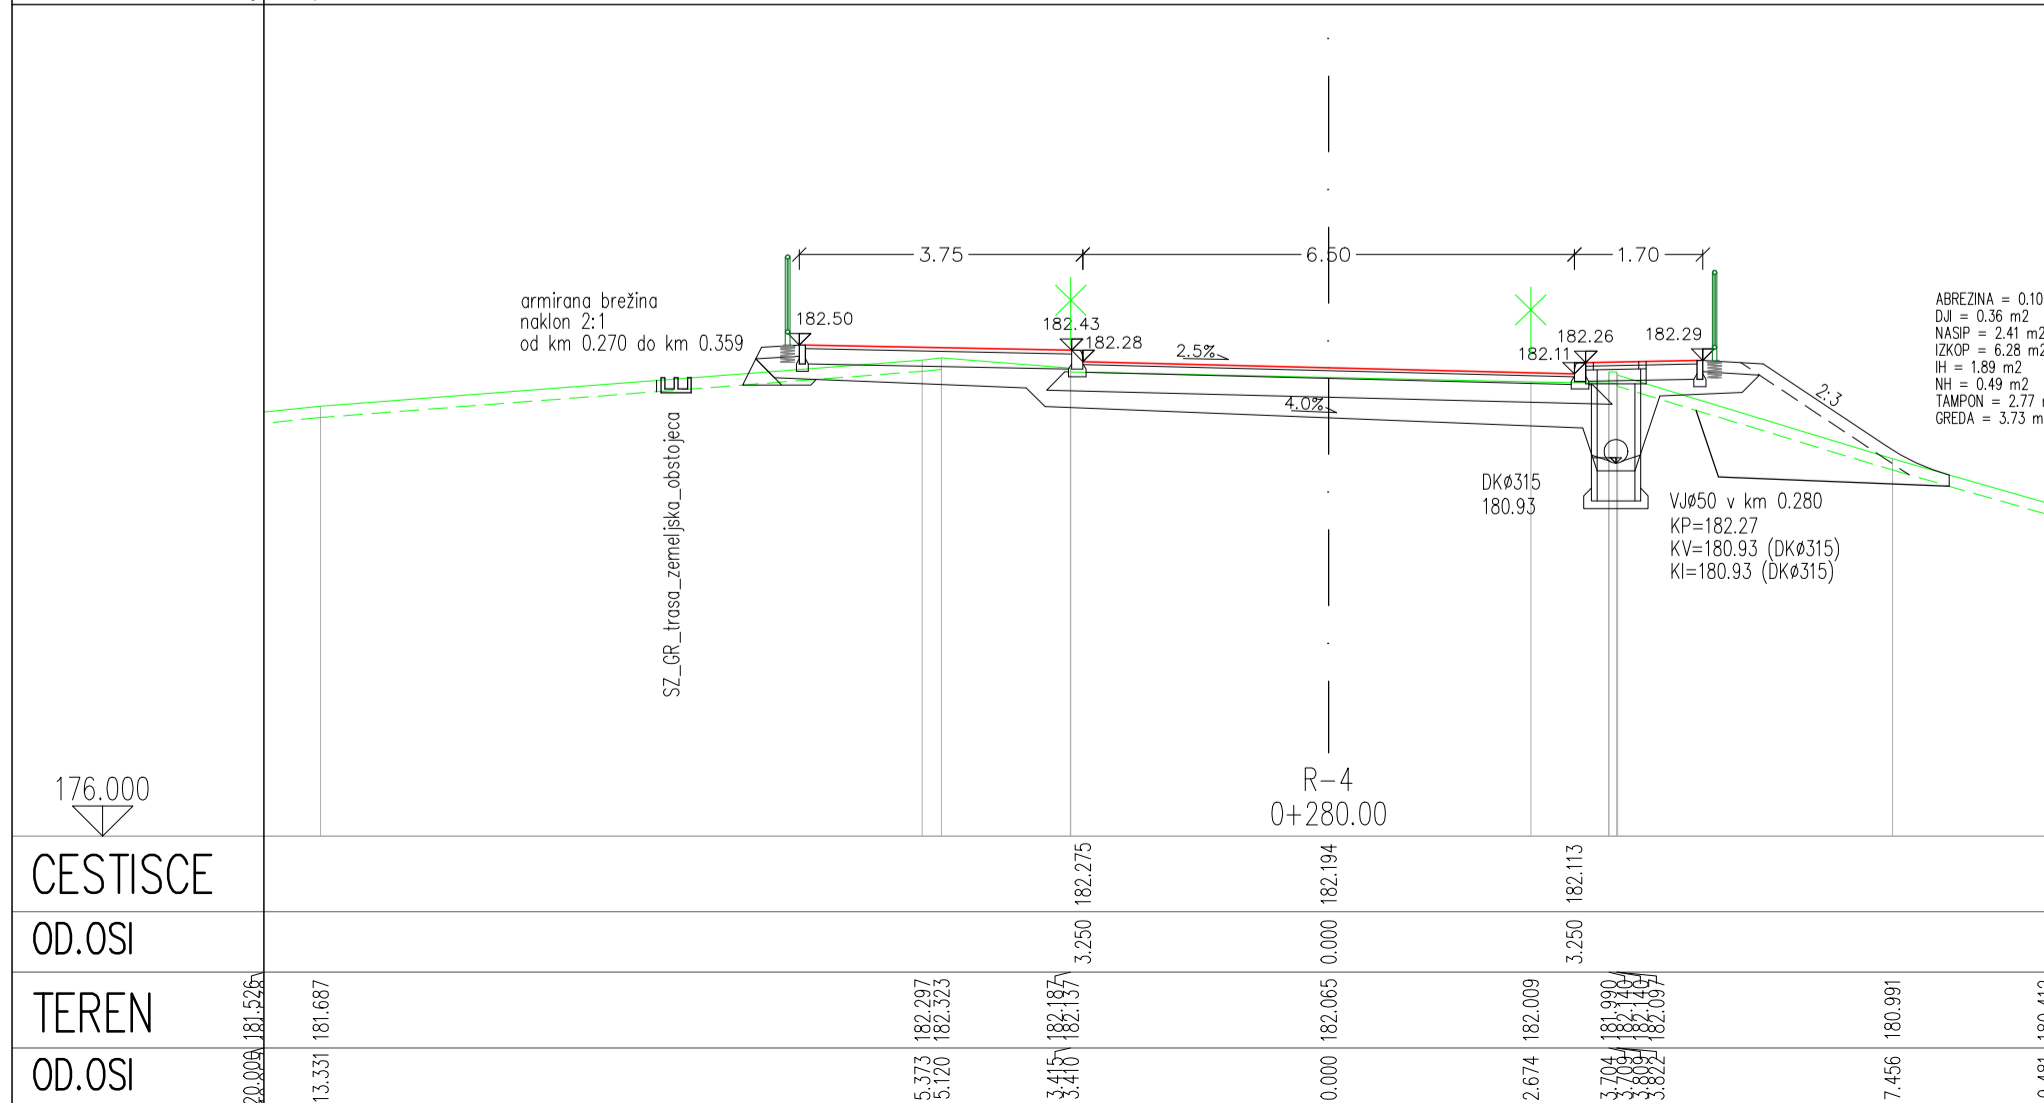
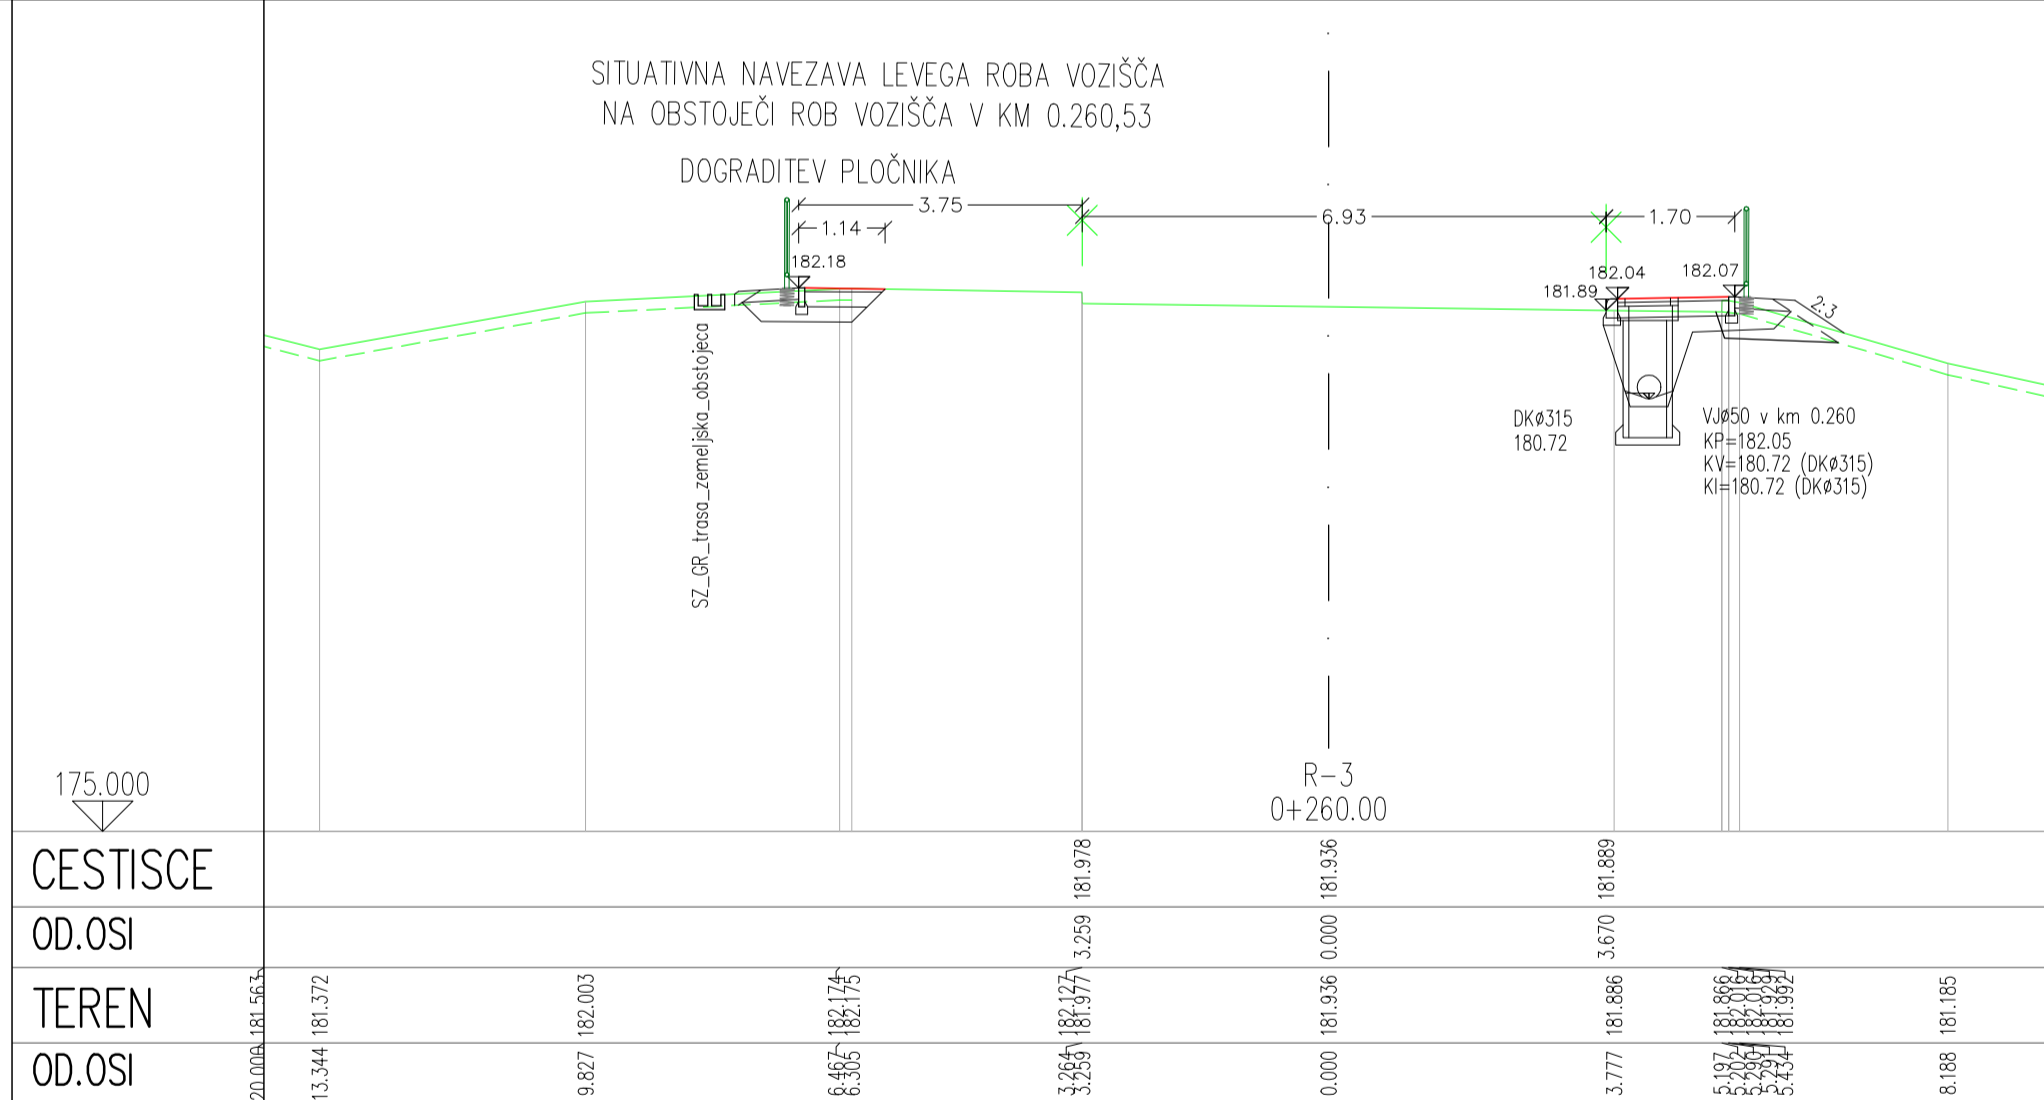
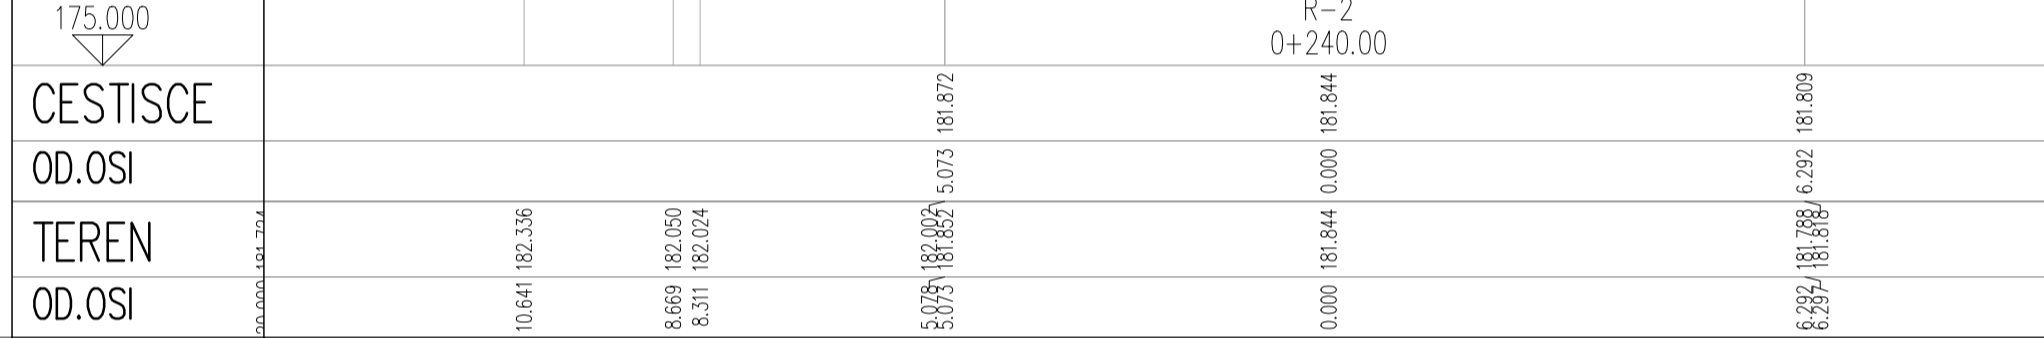
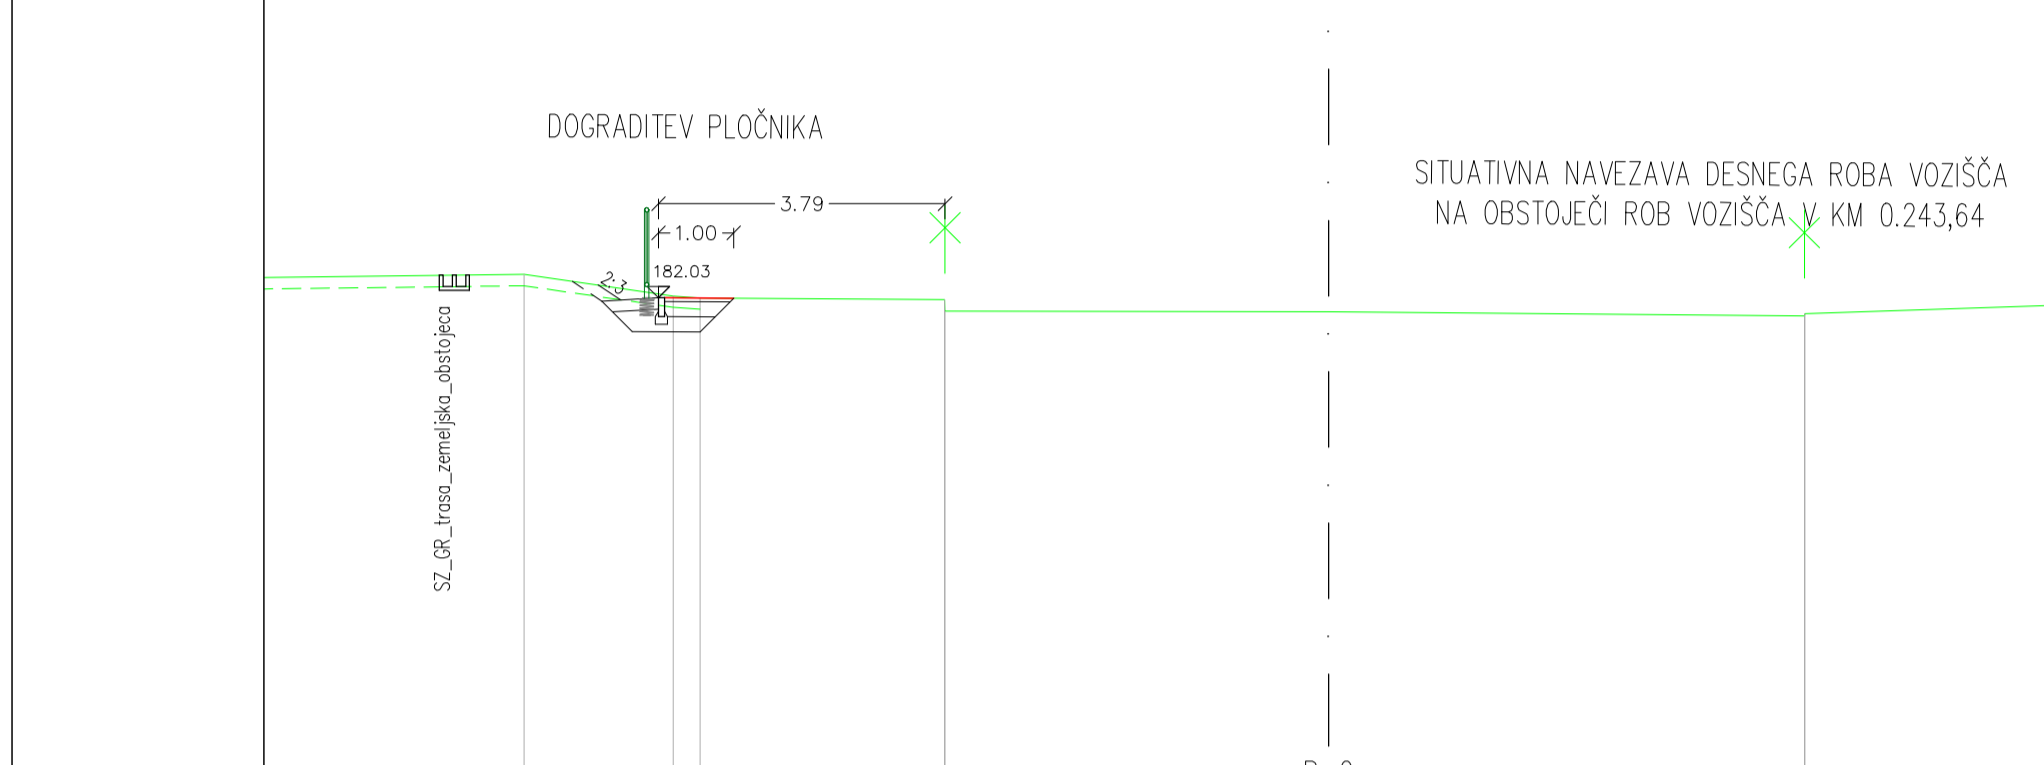


obstoječe stanje

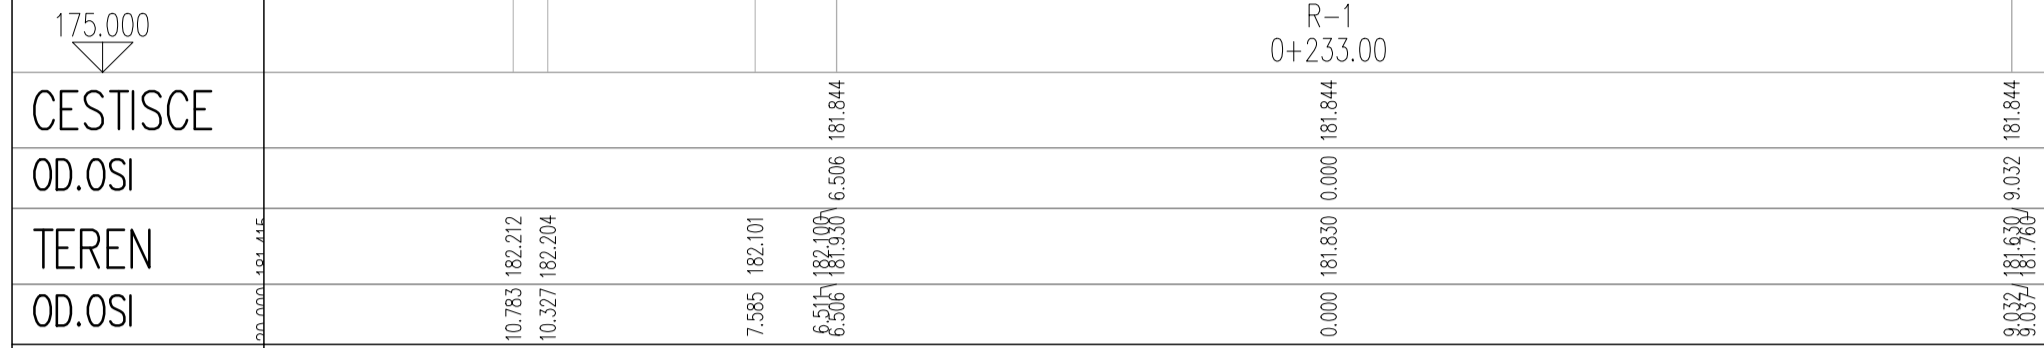

Sprememba:	Opis spremembe: po recenziji	Datum:	marec 2022	Podpis:
Izvajalec:	GPR, Igor Rems s.p. Mestne njive 1 8000 NOVO MESTO GSM: 041-527-142 e-mail: igor.rems@siol.net	Investitor / Naročnik:	Občina Sevnica Glavni trg 19a 8290 Sevnica	
Objekt:	Krožno križišče na R2-424/1166 Boštanj-Planina na priključku za PC Sevnica	Št. projekta:	PZI-166/2020	Št. račta:
Obdelal:	Igor Rems, univ. dipl. ekon., inž. gradb.	Datum:	marec 2020	Malo:
Št. odziva:	1166	Arhivna številka:	0077.00	Št. prilož:
		Vrsta dokumentacije:	004.2102	Prostor za črtno kodo:
			G.132	

Prepovedano je vsakršno, kopiranje, prepisovanje, razmnoževanje in kakršnokoli razširjanje načrtov, brez pisnega dovoljenja podjetja.