



OBMOČJE KROŽIŠČA

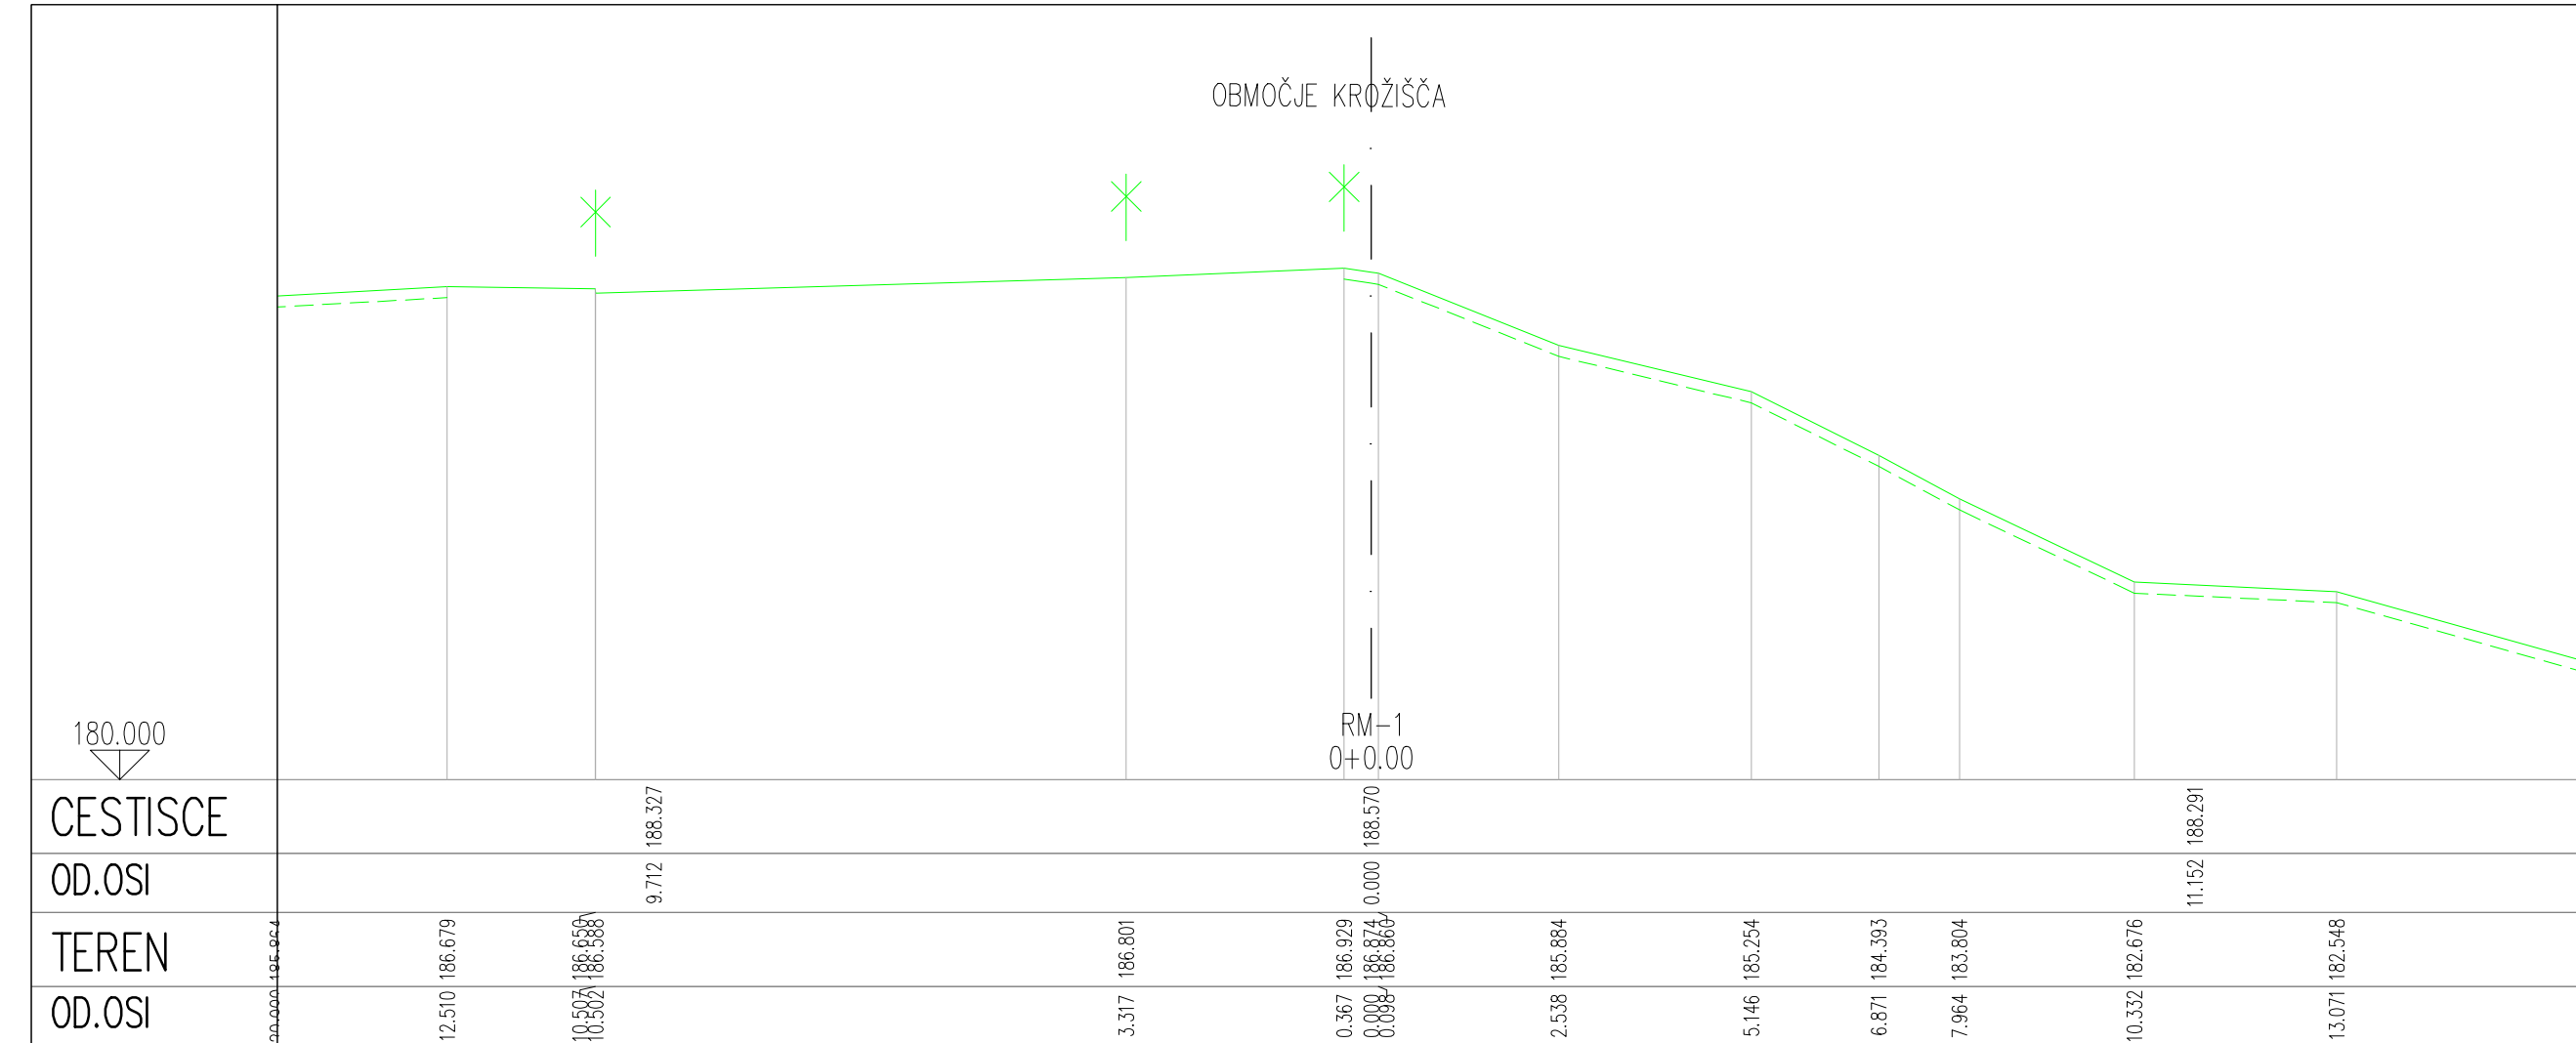

CESTISCE	12.510	186.679	9.712	186.327	0.367	186.929	0.000	186.874	0.000	186.864	2.538	185.884	5.146	185.254	6.871	184.393	7.964	183.804	10.332	182.676	11.152	188.291	13.071	182.548
OD.OSI																								
TEREN																								
OD.OSI																								


SITUATIVNA NAVEZAVA LEVEGA ROBA VOZIŠČA NA OBSTOJEČI ROB VOZIŠČA V KM 0.030,30

SITUATIVNA NAVEZAVA DESNEGA ROBA VOZIŠČA NA OBSTOJEČI ROB VOZIŠČA V KM 0.033,81

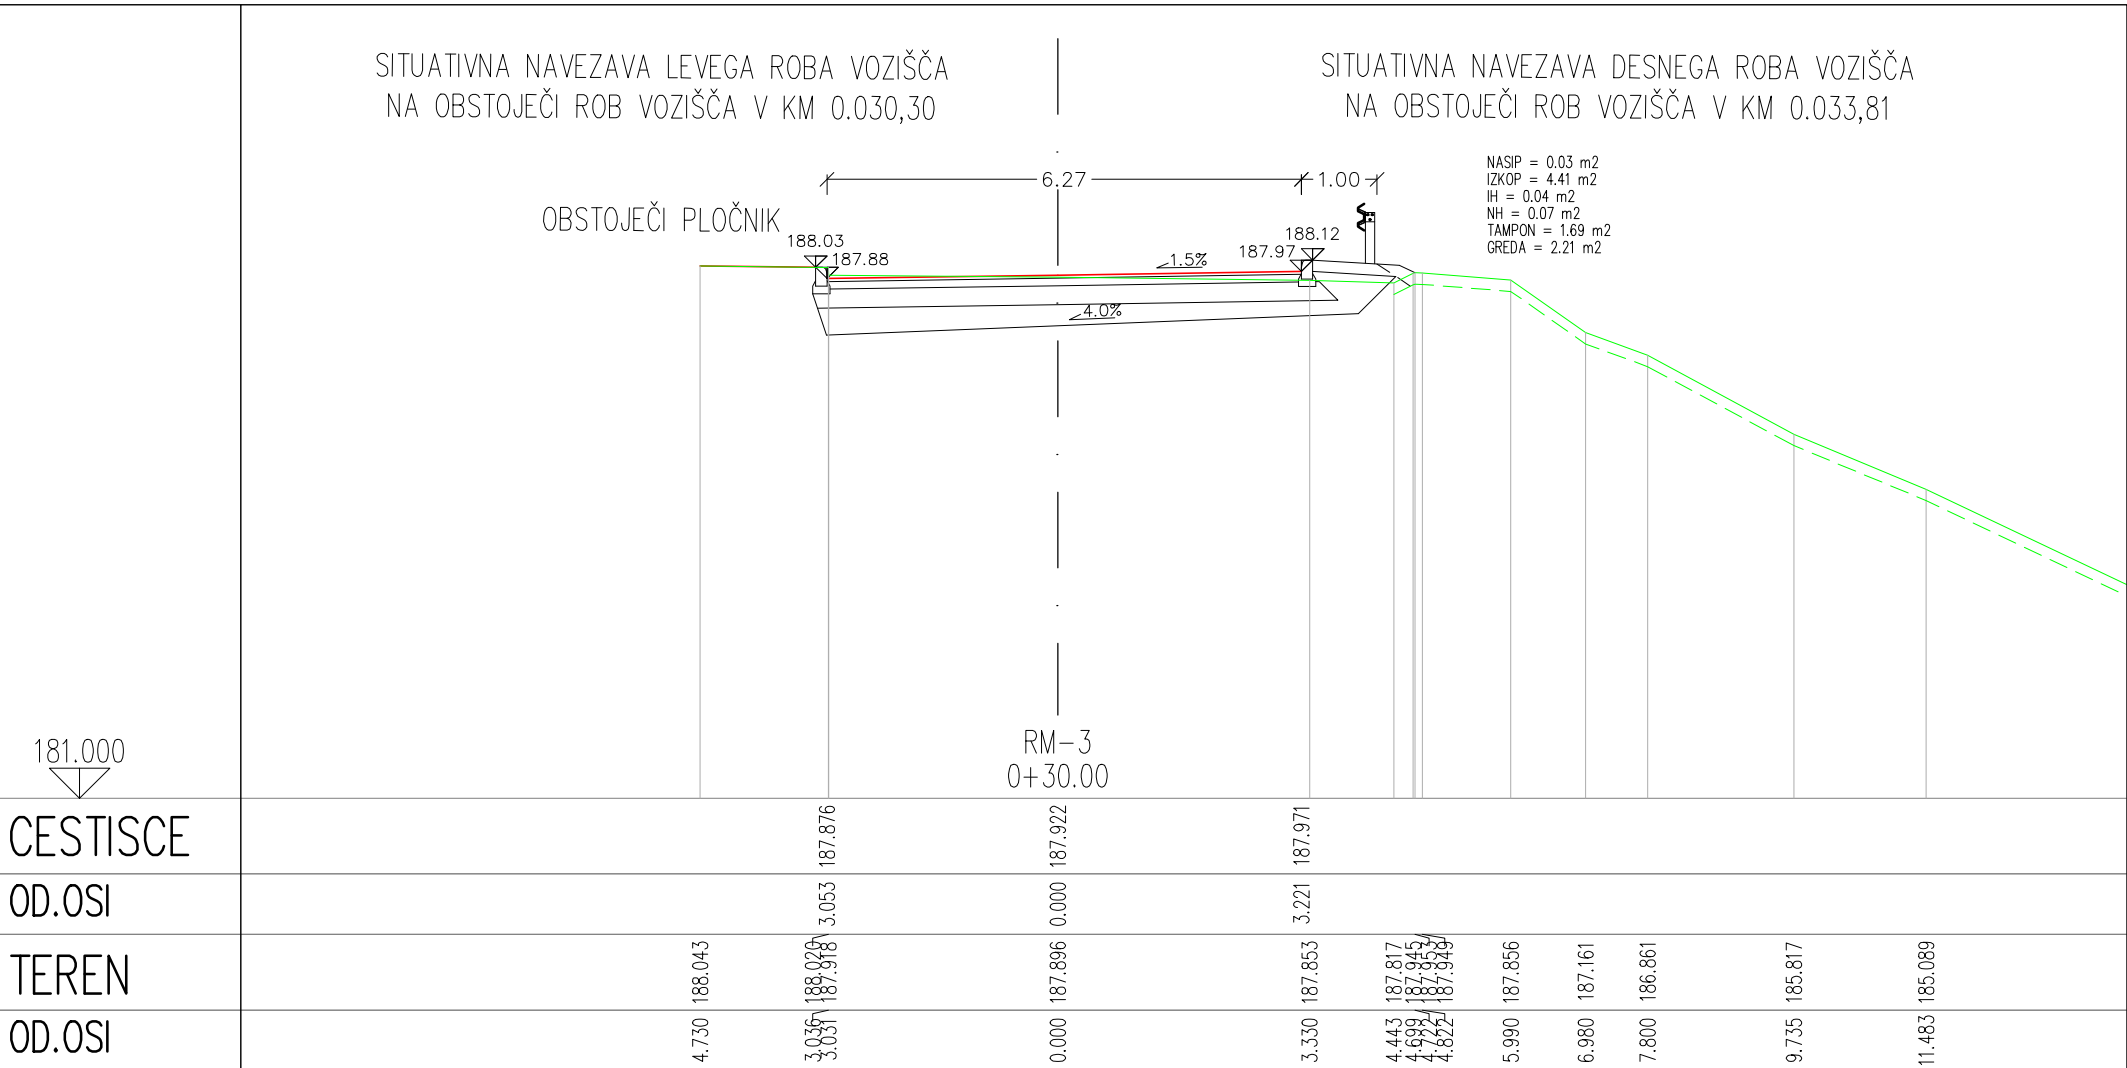


CESTISCE	4.730	188.043	3.057	188.928	3.053	187.876	0.000	187.896	0.000	187.922	3.330	187.853	3.221	187.971	4.443	187.817	4.599	187.443	4.622	187.349	5.990	187.856	6.980	187.161	7.800	186.861	9.735	185.817	11.483	185.089	
OD.OSI																															
TEREN																															
OD.OSI																															

OBSTOJEČI NADVOZ NAD ŽELEZNICO

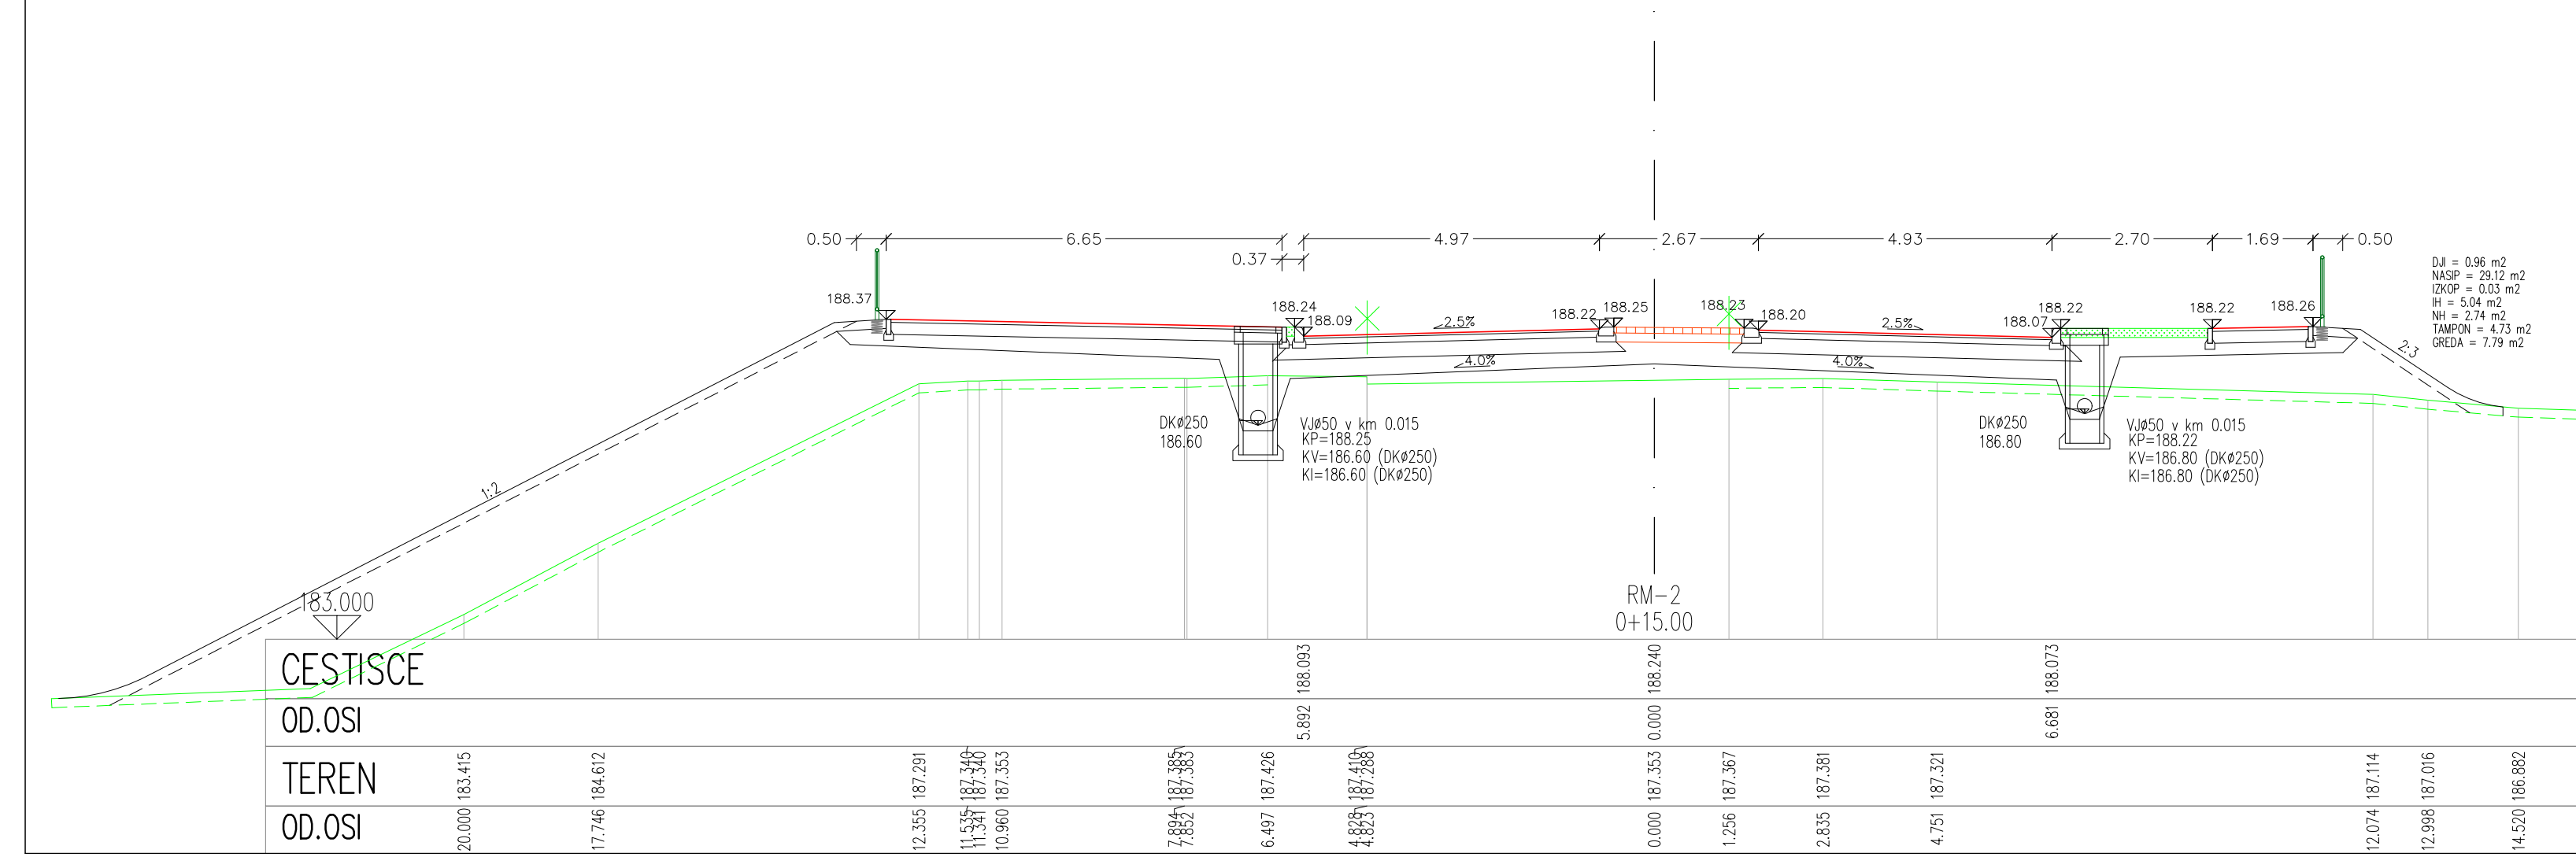

CESTISCE	20.000	183.415	17.746	184.612	12.355	187.291	11.347	187.340	10.960	187.353	7.884	187.385	6.497	187.426	5.892	188.093	0.000	187.353	0.000	188.240	1.256	187.367	2.835	187.381	4.751	187.321	6.681	188.073	12.074	187.114	12.998	187.016	14.520	186.882	
OD.OSI																																			
TEREN																																			
OD.OSI																																			

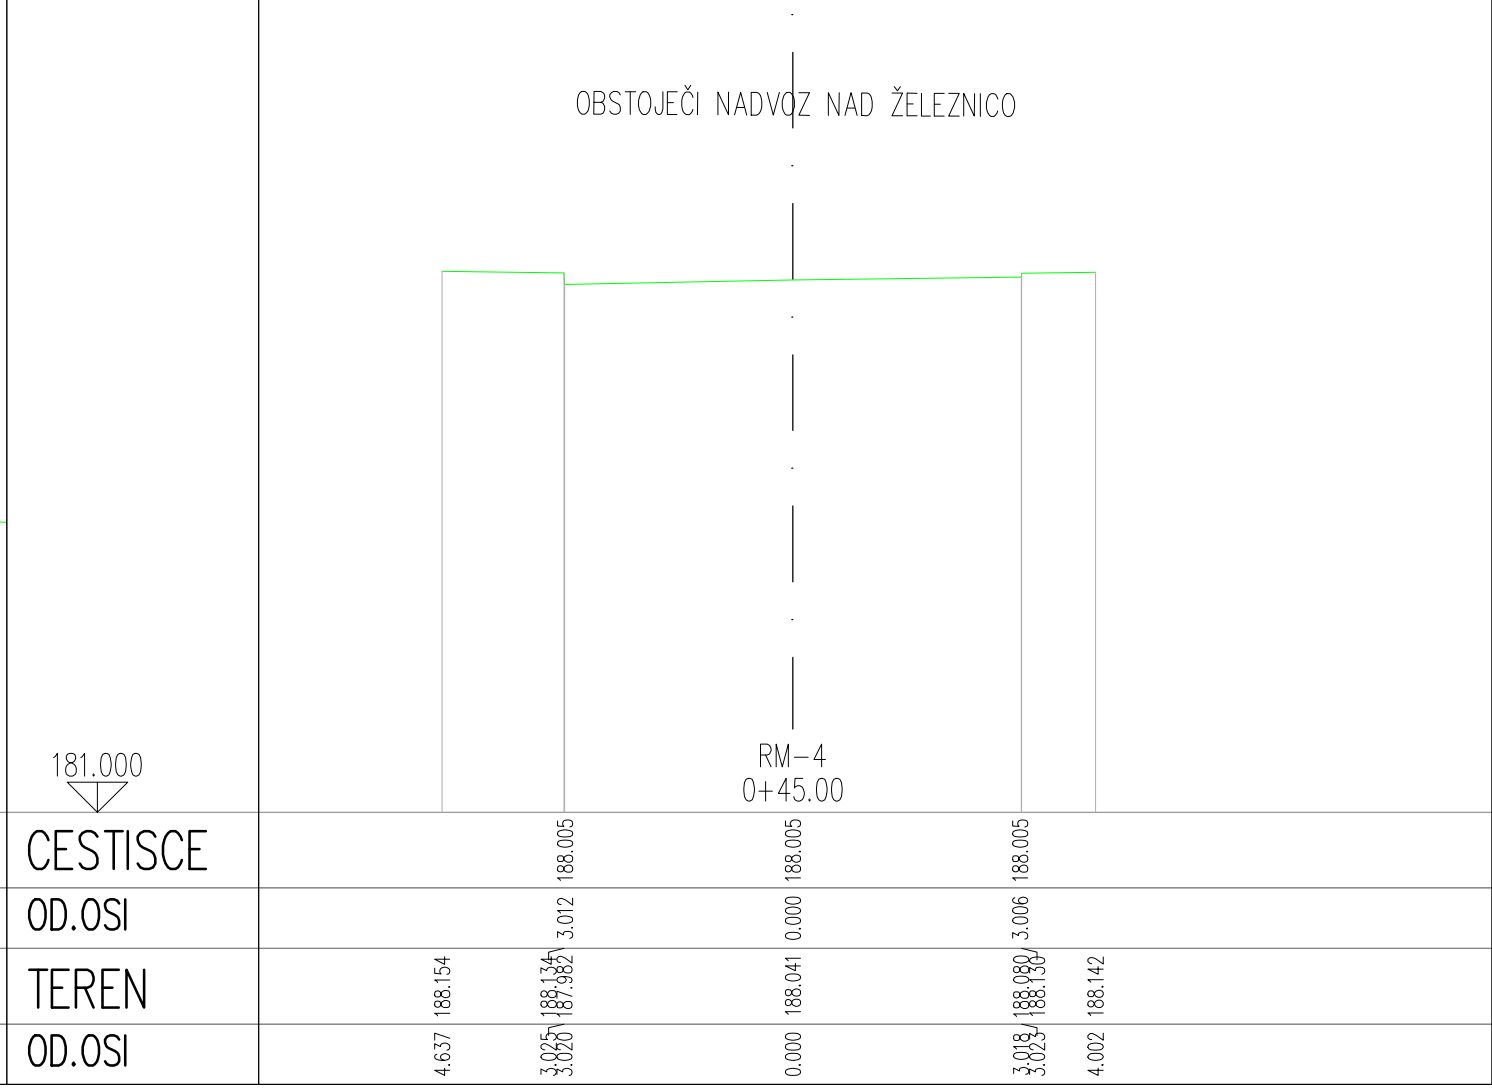

CESTISCE	4.637	188.154	3.025	188.134	3.012	187.982	0.000	188.041	0.000	188.005	3.025	188.080	3.006	188.005	4.002	188.142
OD.OSI																
TEREN																
OD.OSI																

Sprememba:	Opis spremembe: po recenziji	Datum: marec 2022	Podpis:
Izvajalec:	<b>GPR,</b> Igor Rems s.p. Mestne njive 1 8000 NOVO MESTO GSM: 041-527-142 e-mail: igor.rems@siol.net	Investitor / Naročnik:	Občina Sevnica Glavni trg 19a 8290 Sevnica
Odg. vodja projekta:	Igor Rems, univ. dipl. ekon., inž. gradb. G-9013	Naziv gradnje:	Krožno križišče na R2-424/1166 Boštanj-Planina na priključku za PC Sevnica
Odg. projektant:	Igor Rems, univ. dipl. ekon., inž. gradb. G-9013	Strokovno področje načrta:	2-NAČRT S PODROČJA GRADBENIŠTVA 2/1 Načrt krožnega križišča
Obdelal:	Igor Rems, univ. dipl. ekon., inž. gradb. G-9013	Priloga:	Prečni prerezi-regionalna cesta (navezava na most)
Št. odseka:	1166	Arhivska številka:	0077.00
Vista dokumentacije:	004.2102	Šifra priloge:	G.132
Prostor za drtno kodo:		Prostor za drtno kodo:	

Prepovedano je vsakršno, kopiranje, prepisovanje, razmnoževanje in kakršnokoli razširjanje načrtov, brez pisnega dovoljenja podjetja.