


PROFIL-1: REGIONALNA_CESTA
 MERILO 1:1000/100

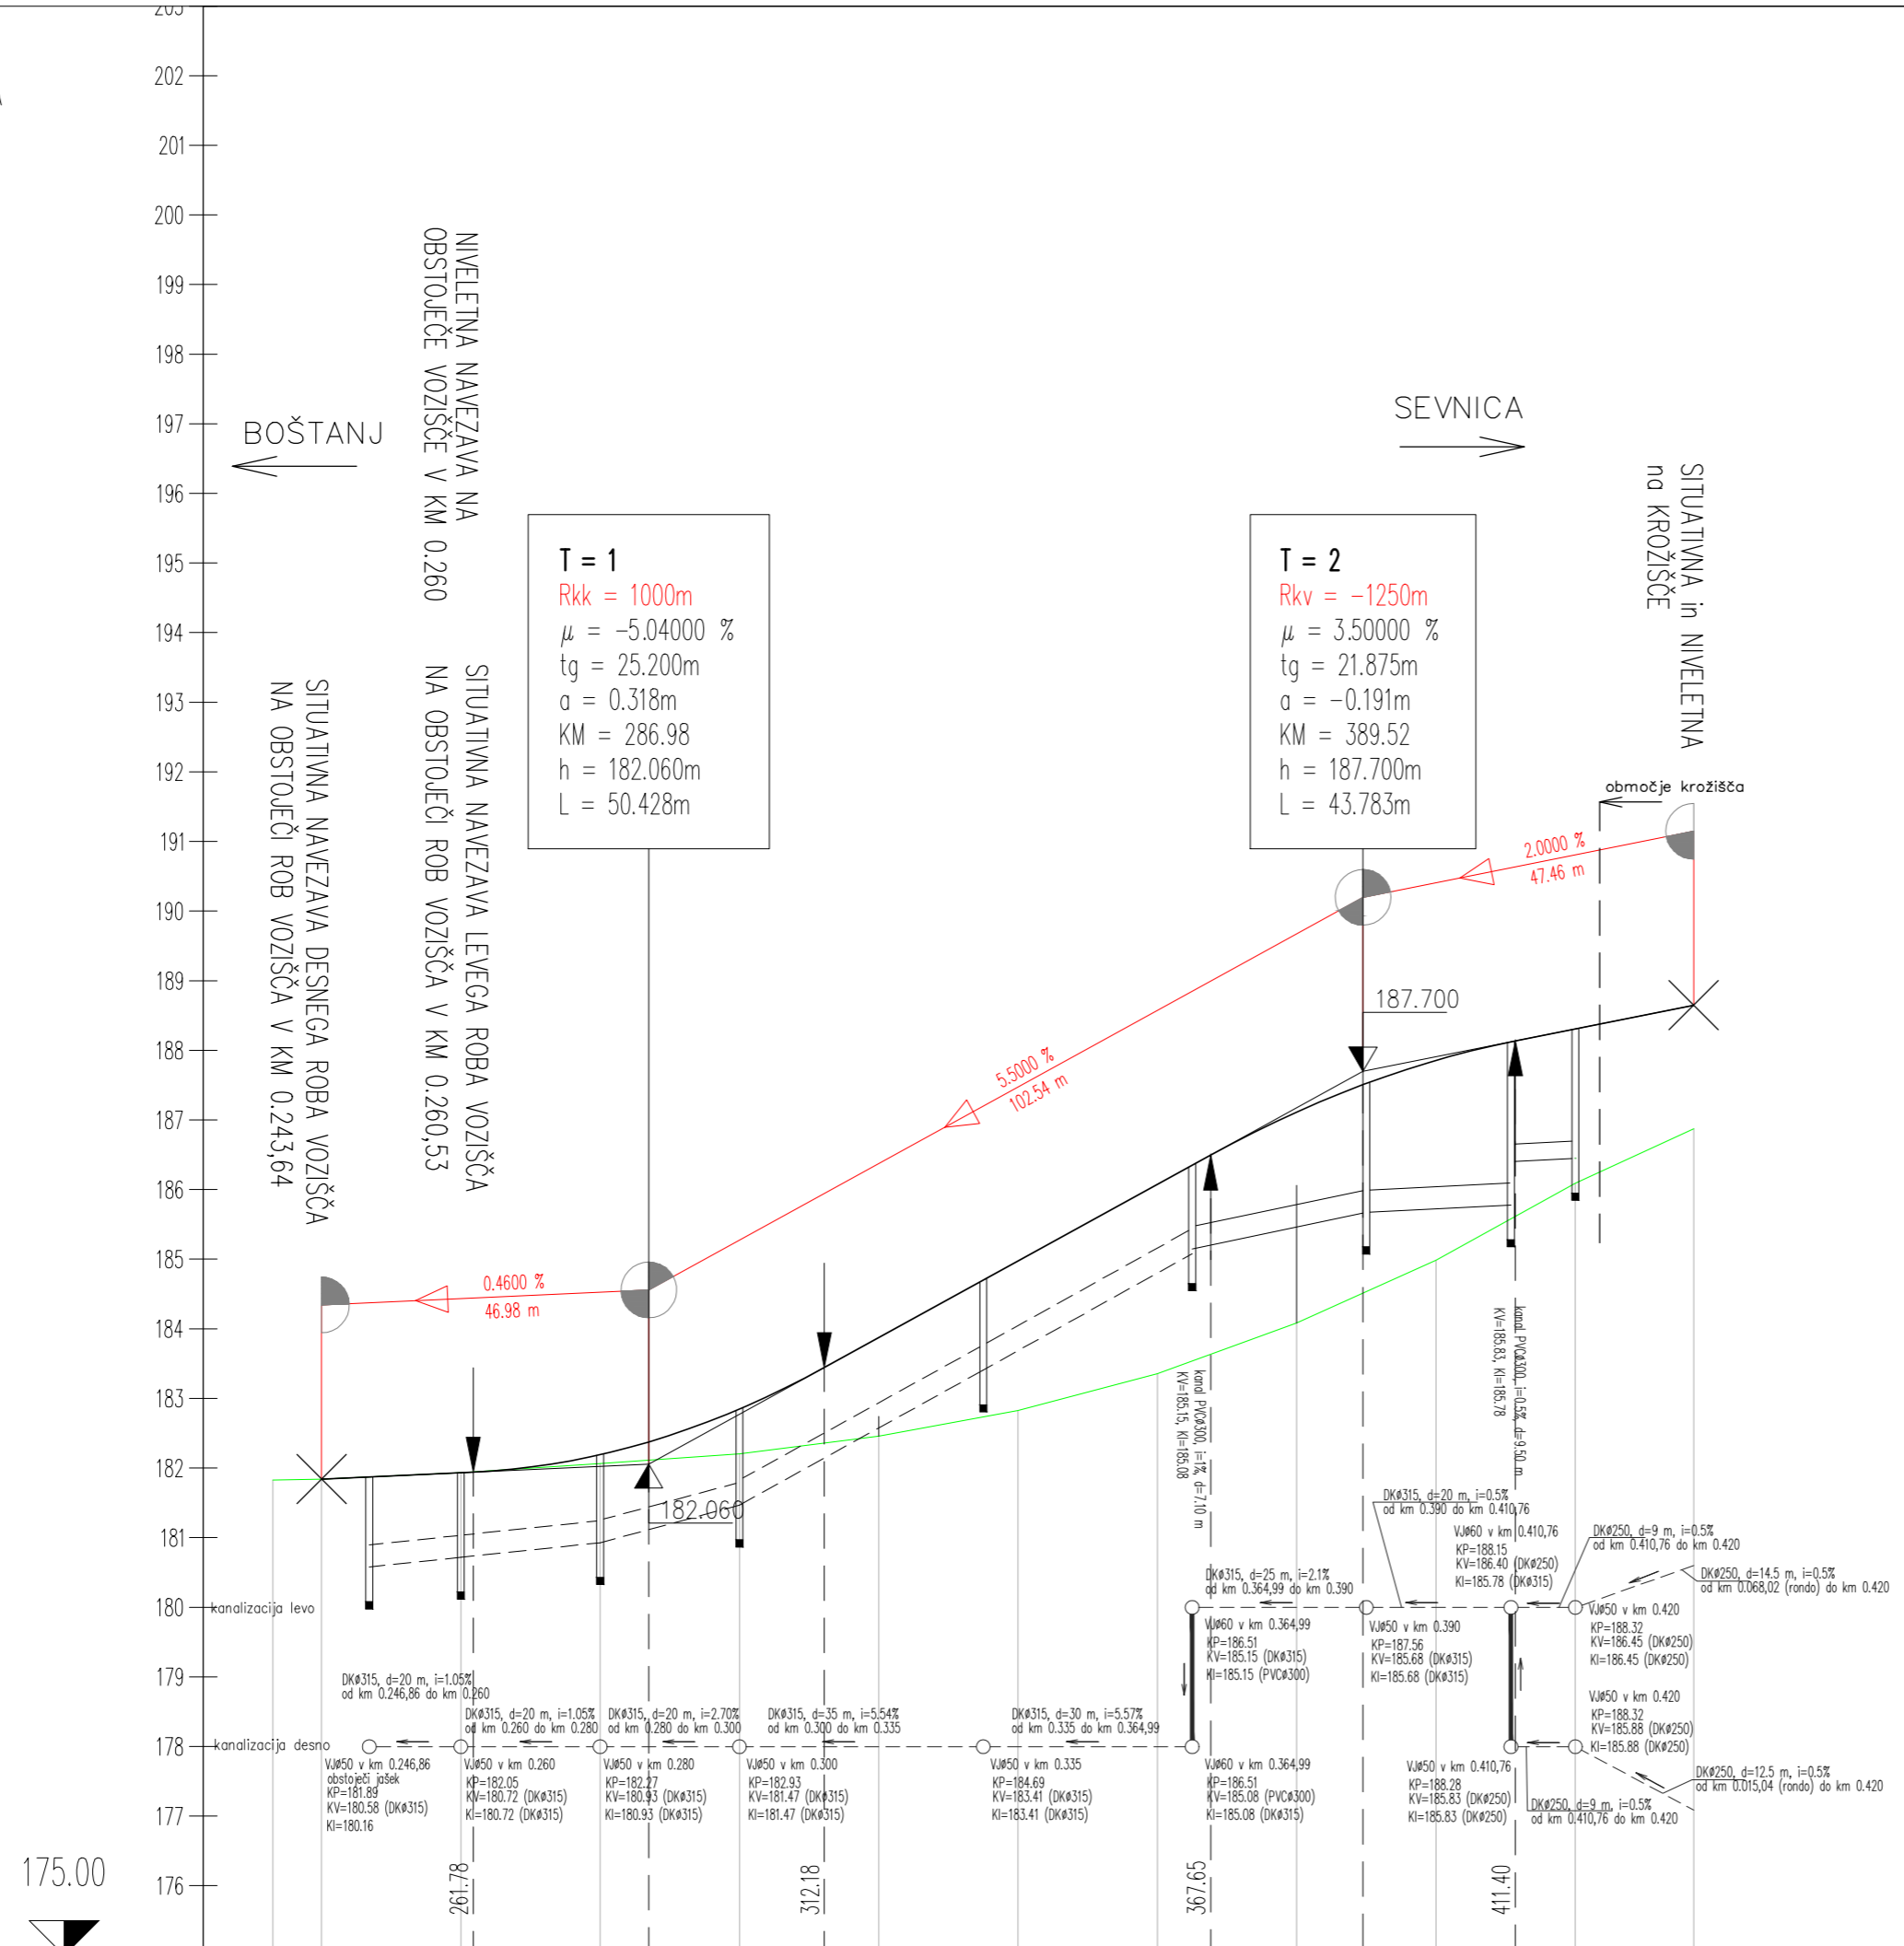

OZNAKE PROFILOV	R-1 7.000	R-2 20.000	R-3 20.000	R-4 20.000	R-5 20.000	R-6 20.000	R-7 20.000	R-8 20.000	R-9 20.000	R-10 20.000	R-11 16.986	R-12
STACIONAŽE	33.00 40.00	60.00	80.00	0.3	20.00	40.00	60.00	80.00	0.4	20.00	36.98	
KOTE TERENA	181.830 181.844	181.936	182.065	182.208	182.480	182.829	183.356	184.084	184.989	186.091	186.674	
KOTE NIVELETE	181.844	181.936	182.194	182.850	183.876	184.976	186.076	187.115	187.857	188.309	188.649	
PREME IN KRIVINE												
PREČNI NAGIBI												

Sprememba:	Opis spremembe:	Datum:	Podpis:
Izvajalec:	GPR, Igor Rems s.p. Mestne njive 1 8000 NOVO MESTO GSM: 041-527-142 e-mail: igor.rems@siol.net		
Investitor / Naročnik:	Občina Sevnica Glavni trg 19a 8290 Sevnica		
Naziv gradnje:	Krožno križišče na R2-424/1166 Boštanj-Planina na priključku za PC Sevnica		
Strokovno področje načrta:	2-NAČRT S PODROČJA GRADBENIŠTVA 2/1 Načrt krožnega križišča		
Priloga:	Vzdolžni profil-regionalna cesta		
Odg. vodja projekta:	id. št.		
Igor Rems, univ. dipl. ekon., inž. gradb.	G-9013		
Odg. projektant:	id. št.	Št. projekta:	Št. načrta:
Igor Rems, univ. dipl. ekon., inž. gradb.	G-9013	PZI-166/2020	PZI-166/2020-R
Obdelal:	id. št.	Datum:	Merilo:
Igor Rems, univ. dipl. ekon., inž. gradb.	G-9013	marec 2020	1:1000/100
Priloga:	4.8-1		
Št. odseka:	Arhivska številka:	Vrsta dokumentacije:	Šifra priloge:
1166	0077.00	004.2102	G.142
Prostor za črtno kodo:			

Prepovedano je vsakršno, kopiranje, prepisovanje, razmnoževanje in kakršnokoli razširjanje načrtov, brez pisnega dovoljenja podjetja.