


PROFIL-1: RC_MOST
MERILO 1:100/100

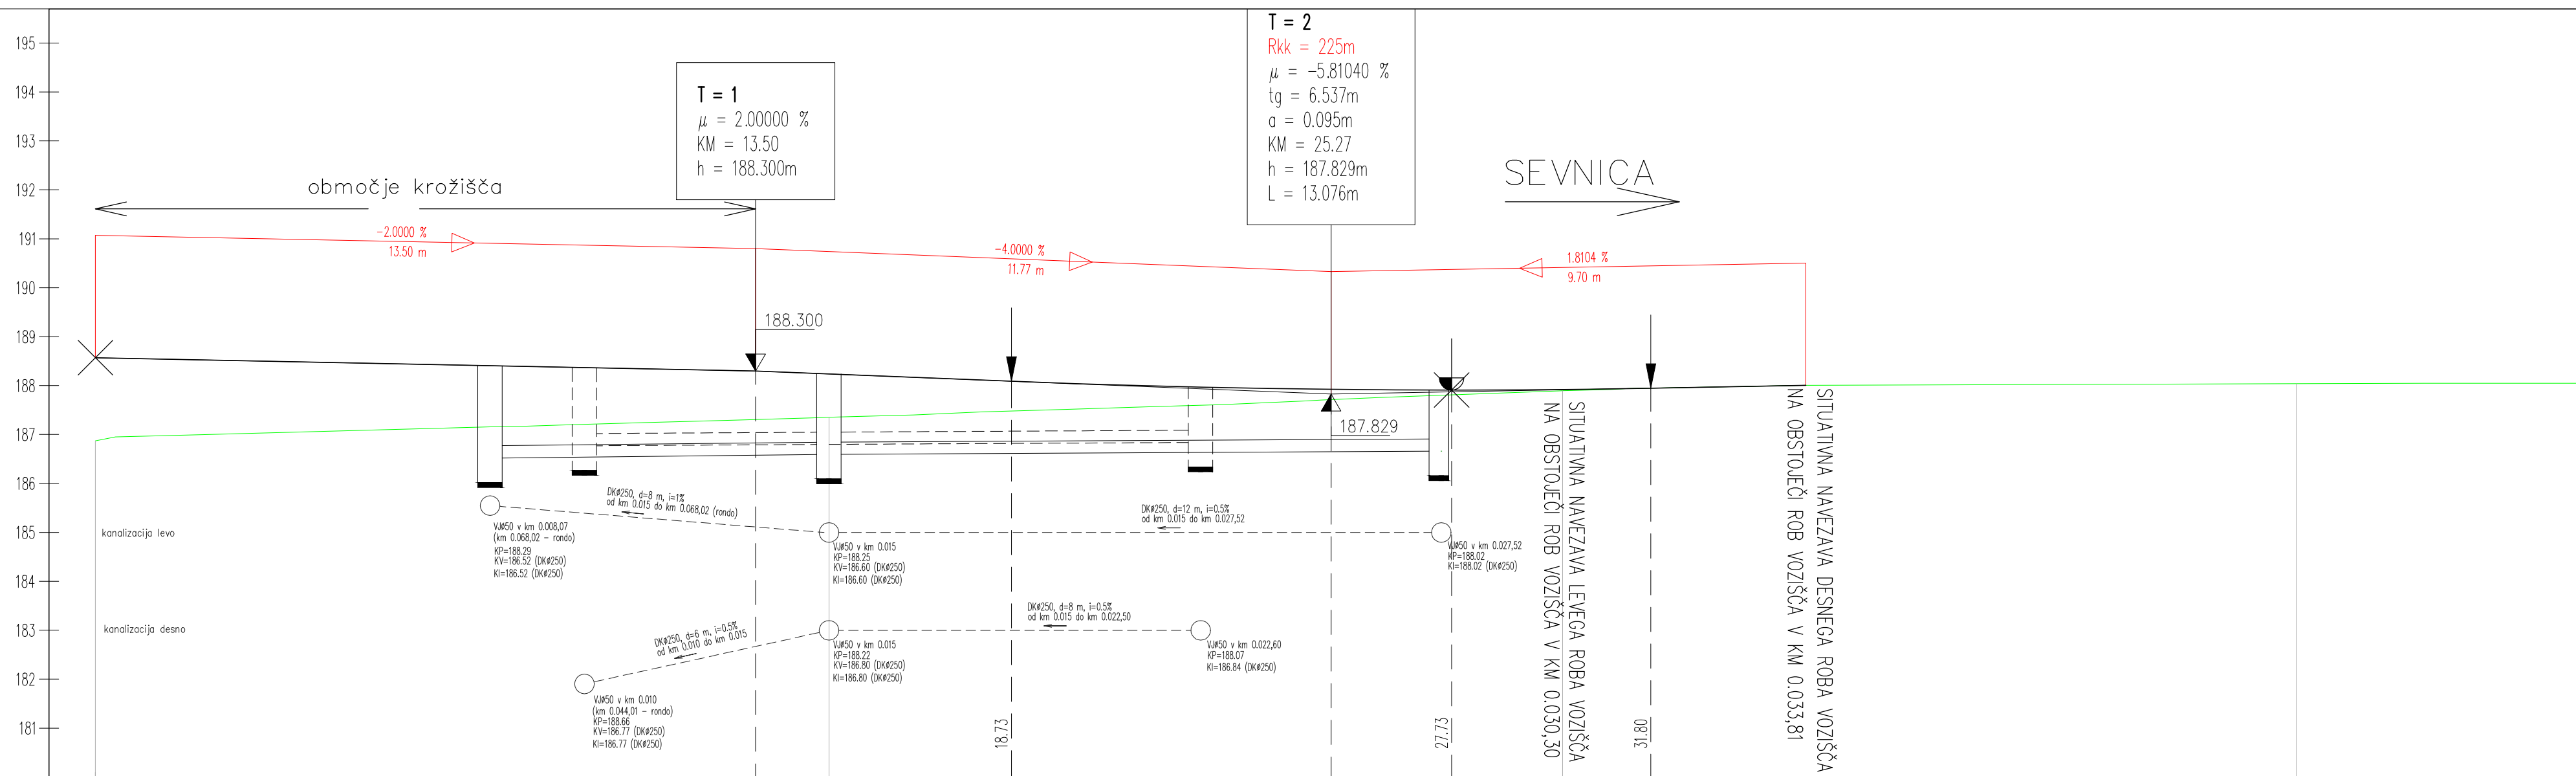

OZNAKE PROFILOV	RM-1	15.000	RM-2	15.000	RM-3	15.000	RM-4	9.328
STACIONAŽE	0.0		15.00		30.00		45.00	
KOTE TERENA	186.874		187.353		187.896		188.041	
KOTE NIVELETE	188.570		188.240		187.922		188.005	
PREME IN KRIVINE	Prema d=9.47			R=-160.00 d=17.33			Prema d=27.53	
PREČNI NAGIBI	Levi rob - l. rob Desni rob - d. rob		-2.50 %		-2.50 %		-1.50 %	

Sprememba:	Opis spremembe:	Datum:	Podpis:
Izvajalec:	GPR, Igor Rems s.p. Mestne njive 1 8000 NOVO MESTO GSM: 041-527-142 e-mail: igor.rems@siol.net		Investitor / Naročnik: Občina Sevnica Glavni trg 19a 8290 Sevnica
Naziv gradnje:		Krožno križišče na R2-424/1166 Boštanj-Planina na priključku za PC Sevnica	
Strokovno področje načrta:		2-NAČRT S PODROČJA GRADBENIŠTVA 2/1 Načrt kroznega križišča	
Priloga: Vzdolžni profil-regionalna cesta (most)			
Odg. vodja projekta:	Igor Rems, univ. dipl. ekon., inž. gradb.	id. št. G-9013	
Odg. projektant:	Igor Rems, univ. dipl. ekon., inž. gradb.	id. št. G-9013	
Obdelal:	Igor Rems, univ. dipl. ekon., inž. gradb.	id. št. G-9013	
Št. projekta:	PZI-166/2020	Št. načrta:	PZI-166/2020-R
Datum:	marec 2020	Merilo:	1:100/100
Št. odseka:	1166	Šifra priloge:	G.142
Arhivska številka:	0077.00	Prostor za drno kodo:	
Vista dokumentacije:	004.2102		
Faza obdelave:	PZI		
			4.8-3

Prepovedano je vsakršno, kopiranje, prepisovanje, razmnoževanje in kakršnokoli razširjanje načrtov, brez pisnega dovoljenja podjetja.