Vzhod	Sever	Z	OZNAKA
413394.970	85474.780	167.652	O_88
413397.047	85472.978	167.652	O_89
413399.125	85471.176	167.652	O_90
413409.083	85490.064	168.618	O_91
413410.984	85488.076	168.480	O_92
413413.249	85485.708	168.316	O_93
413426.293	85503.584	169.480	O_94
413427.774	85501.267	169.342	O_95
413429.539	85498.506	169.178	O_96
413434.167	85508.179	169.805	O_97
413435.445	85505.744	169.667	O_98
413436.968	85502.843	169.503	O_99
413452.147	85516.590	170.152	O_100
413453.284	85513.893	170.152	O_101
413454.411	85511.219	170.152	O_102
413464.570	85522.397	170.180	O_103
413465.966	85519.475	170.302	O_104
413467.154	85516.991	170.405	O_105
413468.531	85524.418	170.161	O_106
413470.038	85521.508	170.324	O_107
413471.302	85519.066	170.462	O_108
413482.114	85532.890	170.243	O_109
413484.064	85530.256	170.407	O_110
413485.700	85528.046	170.545	O_111

Vzhod	Sever	Z	OZNAKA
413392.105	85471.520	167.444	P15_1
413394.191	85469.694	167.477	P15_2
413396.261	85467.883	167.509	P15_3
413405.530	85486.524	168.387	P16_1
413407.508	85484.613	168.283	P16_2
413409.772	85482.424	168.163	P16_3
413420.960	85499.957	169.226	P17_1
413422.571	85497.728	169.089	P17_2
413424.491	85495.073	168.925	P17_3
413438.553	85510.398	169.920	P18_1
413439.749	85507.919	169.816	P18_2
413441.155	85505.005	169.694	P18_3
413456.872	85518.726	170.184	P19_1
413458.075	85515.924	170.227	P19_2
413459.185	85513.337	170.267	P19_3
413474.259	85527.648	170.195	P20_1
413475.956	85524.845	170.358	P20_2
413477.380	85522.492	170.496	P20_3
413490.240	85538.822	170.355	P21_1
413492.090	85536.626	170.458	P21_2
413493.862	85534.522	170.558	P21_3

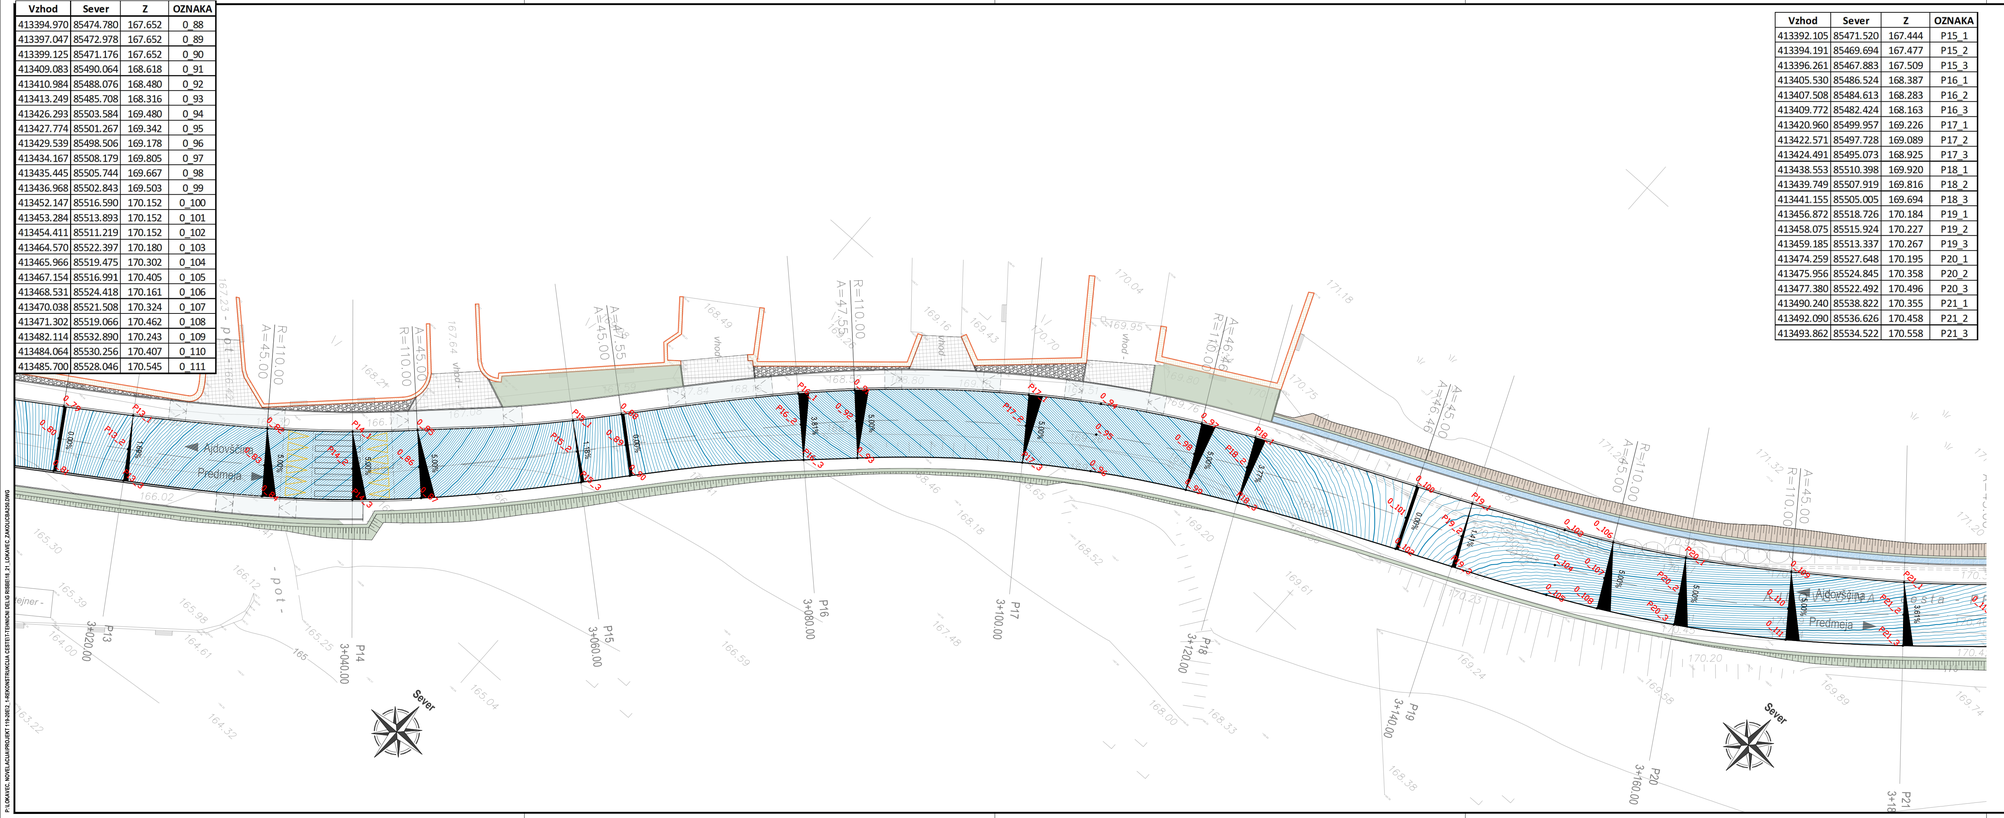

Zakoličbena situacija od km 3.040 do km 3.160

M 1:250

PROJEKTANT: GINEX International

PODIZVAJALEC:

ODGOVORNI VODJA PROJEKTA: Mojca BIRSA, univ. dipl. inž. vkl. — IDENT. ŠT. IZS: G-2819

ODGOVORNI PROJEKTANT: Mojca BIRSA, univ. dipl. inž. vkl. — IDENT. ŠT. IZS: G-2819

PROJEKTANT SODELAVEC: — IDENT. ŠT. IZS: /

PROJEKTANT SODELAVEC: — IDENT. ŠT. IZS:

INVESTITOR: REPUBLIKA SLOVENIJA
MINISTRSTVO ZA INFRASTRUKTURO
DIREKCIJA REPUBLIKE SLOVENIJE ZA INFRASTRUKTURO

NAZIV PROJEKTA: UREDITEV CESTE, IZGRADNJA HODNIKA ZA PEŠCE IN AP OB CESTI R1-609/2117 AJDOVŠČINA -PREDMEJA SKOZI LOKAVEC od km 2+750 do km 3+250 - novelacija projekta

NAZIV NAČRTA: REGIONALNA CESTA

OPIS RISBE: Zakoličbena situacija od km 3.040 do km 3.160

MERILO: 1:500

ŠT. PROJEKTA: 119-20E

ŠT. NAČRTA: 119-20E/2-1

VRSTA NAČRTA: 2/1 Načrti s področja gradbeništva

ŠIFRA CC: CC-SI 21112

VRSTA PROJEKTA: PZI

DATUM PROJEKTA: marec 2021 — DATUM RISBE: marec 2021

ŠT. ODSEKA: 2117 — ARHIVSKA ŠT.: 0011.00 — FAZA/OBJEKT: 004.2101 — ŠIFRA RISBE: G.106 — PROSTOR ZA ČRTNO KODO:

ŠT. PRILOGE: 20

AVTOR RISBE: GINEX International d.o.o.
IDENT. ŠT. RISBE: 119-20E/2-1/20

Vse pravice pridržane. Projektna dokumentacija je last podjetja Ginex International d.o.o., ki je tudi nosilec avtorskih pravic. Brez pisne odobritve ni dovoljena uporaba ali razmnoževanje dokumentacije niti v delni niti v kakršni koli drugi obliki.

Z:\LOKAVEC_NOVELACIJA\PROJEKT 119-20E\2-1 AEROMETRIJA\CAD\LA CESTE\TITLEMON DELO\ B-RISBE1-A_31_LOKAVEC_ZAKOLICBA2000.DWG