Vzhod	Sever	Z	OZNAKA
413298.222	85394.061	163.560	0_58
413300.048	85392.005	163.491	0_59
413301.873	85389.948	163.423	0_60
413312.778	85406.983	163.866	0_61
413314.603	85404.927	163.798	0_62
413316.429	85402.870	163.729	0_63
413325.380	85418.171	164.295	0_64
413327.206	85416.114	164.227	0_65
413329.032	85414.058	164.158	0_66
413326.931	85419.548	164.349	0_67
413328.757	85417.491	164.281	0_68
413330.583	85415.435	164.212	0_69
413337.246	85428.431	164.780	0_70
413338.985	85426.301	164.684	0_71
413340.968	85423.870	164.574	0_72
413346.033	85435.042	165.168	0_73
413347.606	85432.787	165.072	0_74
413349.401	85430.214	164.962	0_75

Vzhod	Sever	Z	OZNAKA
413348.811	85436.942	165.275	0_76
413350.338	85434.652	165.202	0_77
413352.067	85432.060	165.120	0_78
413357.379	85442.592	165.613	0_79
413358.908	85440.176	165.613	0_80
413360.468	85437.709	165.613	0_81
413372.214	85453.067	166.191	0_82
413374.180	85450.445	166.355	0_83
413375.829	85448.244	166.493	0_84
413382.321	85461.760	166.746	0_85
413384.609	85459.414	166.910	0_86
413386.529	85457.446	167.048	0_87

Vzhod	Sever	Z	OZNAKA
413300.029	85395.665	163.578	P9_1
413301.854	85393.609	163.509	P9_2
413303.680	85391.552	163.440	P9_3
413314.985	85408.943	163.942	P10_1
413316.811	85406.886	163.873	P10_2
413319.082	85404.328	163.787	P10_3
413329.936	85422.244	164.469	P11_1
413331.771	85420.160	164.391	P11_2
413333.610	85418.072	164.314	P11_3
413345.811	85434.888	165.158	P12_1
413347.389	85432.635	165.062	P12_2
413349.188	85430.065	164.952	P12_3
413362.525	85446.059	165.813	P13_1
413364.163	85443.524	165.864	P13_2
413365.689	85441.162	165.912	P13_3
413378.086	85457.848	166.507	P14_1
413380.455	85455.382	166.671	P14_2
413382.055	85453.312	166.808	P14_3

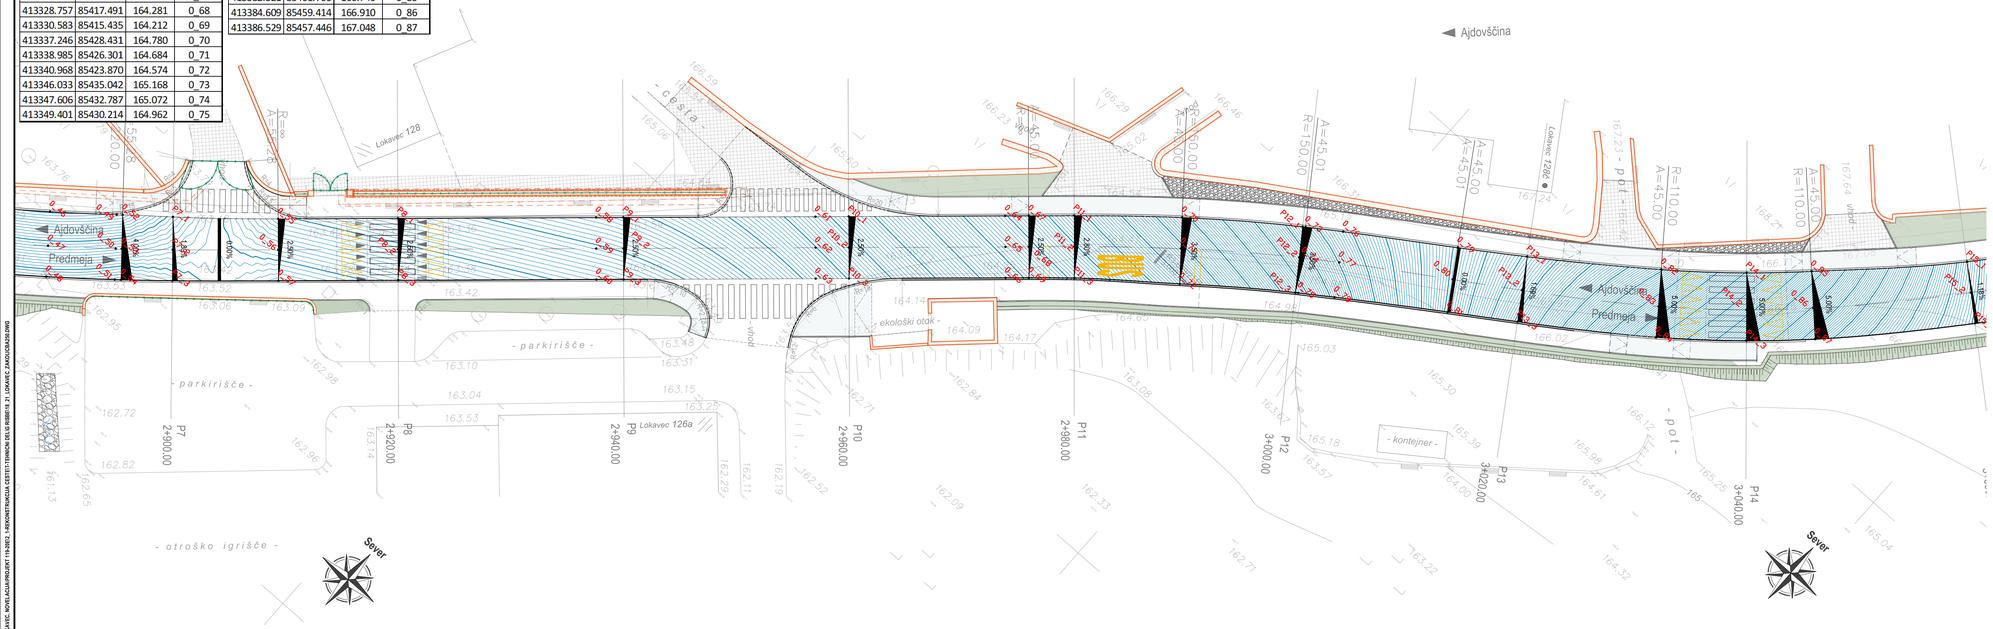

Zakoličbena situacija od km 2.900 do km 3.040

M 1:250

PROJEKTANT:

GINEX International

PODIZVAJALEC:

INVESTITOR:

REPUBLIKA SLOVENIJA
MINISTRSTVO ZA INFRASTRUKTURO
DIREKCIJA REPUBLIKE SLOVENIJE ZA INFRASTRUKTURO

ODGOVORNI VODJA PROJEKTA: Mojca BIRSA, univ. dipl. inž. vki.	IDENT. ŠT. IZS: G-2819
ODGOVORNI PROJEKTANT: Mojca BIRSA, univ. dipl. inž. vki.	IDENT. ŠT. IZS: G-2819
PROJEKTANT SODELAVEC:	IDENT. ŠT. IZS: /
PROJEKTANT SODELAVEC:	IDENT. ŠT. IZS:

NAZIV PROJEKTA:	UREDITEV CESTE, IZGRADNJA HODNIKA ZA PEŠCE IN AP OB CESTI R3-609/2117 AJDOVŠČINA -PREDMEJA SKOZI LOKAVEC od km 2+750 do km 3+250 - novelacija projekta
NAZIV NAČRTA:	REGIONALNA CESTA
OPIS RISBE:	Zakoličbena situacija od km 2.900 do km 3.040
MERILO:	1:500
ŠT. PROJEKTA:	119-20E
ŠT. NAČRTA:	119-20E/2-1
VRSTA NAČRTA:	2/1 Načrti s področja gradbeništva
ŠIFRA CC:	CC-SI 21112
VRSTA PROJEKTA:	PZI
DATUM PROJEKTA:	marec 2021
DATUM RISBE:	marec 2021

ŠT. ODSEKA: 2117	ARHIVSKA ŠT.: 0011.00	FAZA OBJEKT: 004.2101	ŠIFRA RISBE: G.106	PROSTOR ZA ČRTNO KODO:

ŠT. PRILOGE: 19

AVTOR RISBE:	GINEX International d.o.o.
IDENT. ŠT. RISBE:	119-20E/2-1/19

Vse pravice pridržane. Projektna dokumentacija je last podjetja Ginex International d.o.o., ki je tudi nosilec avtorskih pravic. Brez pisne odobritve ni dovoljena uporaba ali razmnoževanje dokumentacije niti v delni niti v kakršni koli drugi obliki.

Z:\LOKAVEC_NOVELACIJA\PROJEKT 119-20E\2-1 - KERNOTNA\TEKOCA CESTE\TITTONICNI DELI\G-RISBE1-19_21. LOKAVEC Z-ZAKOLICBA250.DWG