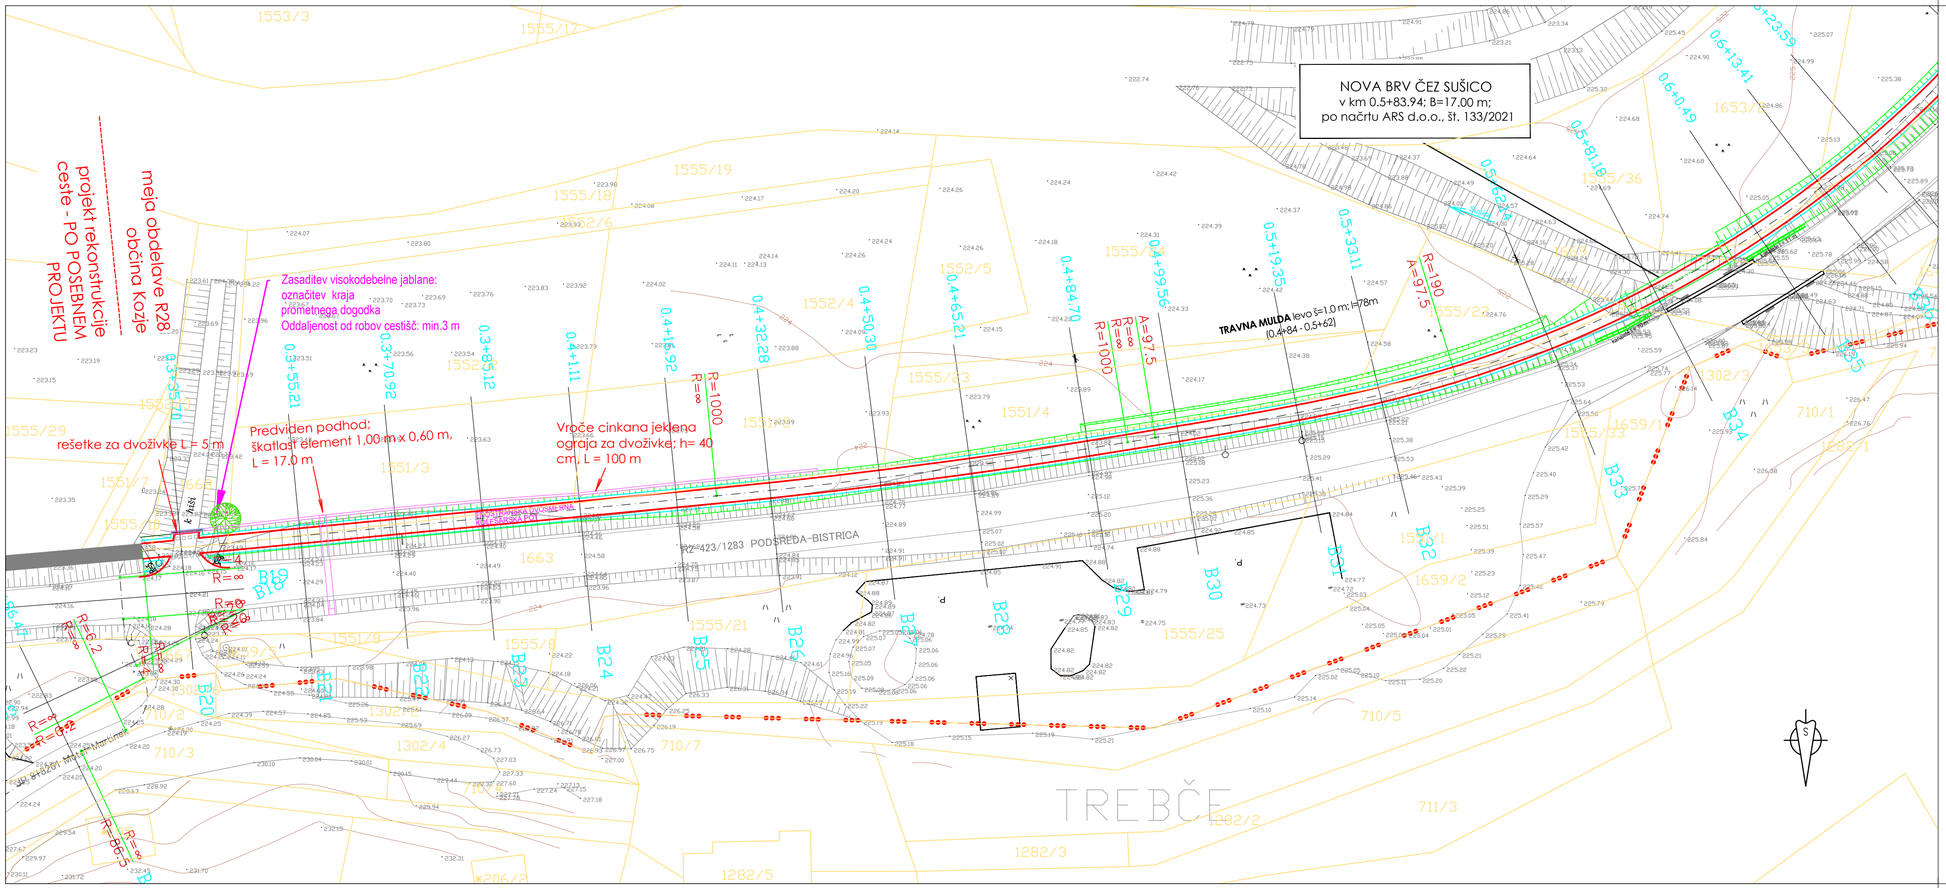


## LEGENDA:

- BET. ROBNIK 15/25
- BET. OBROBA 5/20
- ROB VOZIŠČA, PRIKLJUČKA OZ. ASFALTA
- ROB BANKINE
- POGREZNJEN BETONSKI ROBNIK 15/25 (poglobljen na nivo vozišča)
- VKOPNE, NASIPNE BREŽINE
- ASFALTNA KORITNICA
- CESTNI JAREK
- VTOČNI/REVIZIJSKI JAŠEK
- BET. CEVNI PREPUST Z VTOČNO/IZTOČNO GLAVO
- TLAKOVANJE JARKOV, VTOKOV/IZTOKOV PREPUSTOV

| Sprememba: | Opis spremembe: | Datum: | Podpis: |
|---|---|---|---|
| | | | |

| | | | | | |
|---|---|---|---|---|---|
| Investitor: | Direkcija Republike Slovenije za infrastrukturo | Načrt: | 02 VODILNI NAČRT S PODROČJA GRADBENIŠTVA<br>NAČRT KOLESARSKE POVEZAVE | | |
| Izvajalec: | TRASA d.o.o. | Objekt/cesta: | UREDITEV DRŽAVNE KOLESARSKE POVEZAVE R28 V OBMOČJU OBČIN BISTRICA OB SOTLI – KOZJE – KRŠKO | | |
| Podizvajalec: | | Odsek: | Bistrica ob Sotli – Kozje – Krško | | |
| | | Pododsek: | Občina Kozje: pododsek 1: Trebče – Podsreda | | |
| | | Opis risbe: | GRADBENA SITUACIJA | | |
| Naziv | Ime in priimek / Ident. št. / Podpis | Del risbe: | profil: B19–B36 | | |
| Vodja projekta: | B. Žlender univ.dipl.inž.gr. G–2200 | Št. projekta: | 1001/20 | Faza: | PZI |
| Vodja načrta: | B. Žlender univ.dipl.inž.gr. G–2200 | Št. načrta: | 1001/20KP | Merilo: | 1:500 |
| Proj. sodelavec: | M. Črnčec mag.inž.grad. | Šifra CC–SI: | 21121 | Datum: | avgust 2020 |

| Št. odseka: | Arhivska št.: | Faza/Objekt: | | Šifra risbe: |
|---|---|---|---|---|
| | 8970–0222.00 | 004.2106 | | G.102 |
| Št. priloge: | G.2–11/18 | Avtor risbe: | TRASA d.o.o., Maribor | |
| | | Ident. št. risbe: | | |