

Direkcija RS za vodenje
investicij v JŽI
Kopitarjeva 5
2000 Maribor

PROJEKT

Odgovorni vođa projekta: Aleš LIPOVŠEK, dipl.inž.el. IZS E-0062

Odgovorni projektant: Aleš LIPOVŠEK, dipl.inž.el. IZS E-0062

Projektant: Branko REBERNAK, inž.tk.

Risal: Elvedin DEDIĆ, inž.el.

Projektant

Objekt:
Modernizacija SV in TK naprav
na progi Pragersko - Ormož

Načrt:
Načrt telekomunikacijskih inštalacij
SCADA

Naslov:
Tloris tehničnih prostorov
Ormož

Št. projekta: 104

Št. načrta: 104_6.00.090

Faza: PID

Datum: marec 2010

Klasifikacija cc: 2-2121

Identifikacija:



6.00.090.18 RISBE SREDIŠČE

1. Legenda oznak SCADA List 01
2. LAN / WAN omrežje SCADA - Detajl List 02
3. Povezava lokalne SCADA delovne postaje v omrežje LAN / WAN SCADA Napajanje delovne postaje List 03
4. Priključitev vremenska postaje na sistem SCADA List 04
5. Izgled omare SCADA – sprednja stran List 05
6. Izgled omare SCADA – zadnja stran List 06
7. Dimenziije montažne plošče in razpored instalacijskih kanalov List 07
8. Izgled krmilnikov CPU – 2 in CPU – 3 List 08
9. Izgled delilnika na zadnji strani omare SCADA List 09
10. AC distribucija 230V znotraj omare SCADA List 10
11. DC distribucija 24V znotraj omare SCADA List 11
12. Ožičenje digitalnih vhodnih modulov v omari SCADA (DVM - 1.D, DVM - 2.D) List 12
13. Ožičenje digitalnih vhodnih modulov v omari SCADA (DVM - 3.D, DVM - 4.D) List 13
14. Ožičenje digitalnih vhodnih modulov v omari SCADA (DVM - 5.D, DVM - 6.D) List 14
15. Ožičenje digitalnih vhodnih modulov v omari SCADA (DVM - 7.D, DVM - 8.D) List 15
16. Ožičenje digitalnih vhodnih modulov v omari SCADA (DVM - 9.D, DVM - 10.D) List 16
17. Ožičenje digitalnih vhodnih modulov v omari SCADA (DVM - 11.D, DVM - 12.D) List 17
18. Ožičenje digitalnih vhodnih modulov v omari SCADA (DVM - 13.D, DVM - 14.D) List 18
19. Ožičenje digitalnih vhodnih modulov v omari SCADA (DVM - 15.D) List 19
20. Ožičenje digitalnih vhodnih modulov v omari SCADA (DVM – 15.E) List 20



21. Ožičenje digitalnih izhodnih modulov v omari SCADA (DVM – 15.E)	List 21
22. Ožičenje digitalnih izhodnih modulov v omari SCADA (DVM – 14.E)	List 22
23. Ožičenje digitalnih izhodnih modulov v omari SCADA (DVM – 13.E)	List 23
24. Ožičenje digitalnih izhodnih modulov v omari SCADA (DVM – 12.D)	List 23A
25. Shema prevezav na delilniku v omari SCADA - sistem UPS	List 24
26. Shema prevezav na delilniku v omari SCADA – omara SB-SV	List 25
27. Shema prevezav na delilniku v omari SCADA – DEA	List 26
28. Shema prevezav na delilniku v omari SCADA – UOG (1.del)	List 27
29. Shema prevezav na delilniku v omari SCADA – UOG (2.del)	List 28
30. Shema prevezav na delilniku v omari SCADA – UOG (3.del)	List 29
31. Shema prevezav na delilniku v omari SCADA – UOG (4.del)	List 30
32. Shema prevezav na delilniku v omari SCADA – Razsvetljava	List 31
33. Shema prevezav na delilniku v omari SCADA – Protipožarni sistem	List 32
34. Shema prevezav na delilniku v omari SCADA – Protivlomni sistem	List 33
35. Shema prevezav na delilniku v omari SCADA – Protivlomni sistem	List 33A
36. Shema prevezav na delilniku v omari SCADA – Sobni Termostat	List 34
37. Kabelske povezave med omaro SCADA	List 35
38. Tloris tehniških prostorov Središče	List 36

Legenda oznak

DVM-11.D

vodoravni nivo v omari SCADA
naziv elementa z zaporedno številko (Digitalni Vhodni Modul)

DIM-15 . E

vodoravni nivo v omari SCADA
naziv elementa z zaporedno številko (Digitalni Izvodni Modul)

RS 232 . D

vodoravni nivo v omari SCADA
naziv elementa z zaporedno številko (Vmesnik RS 232)

F-6 . C

vodoravni nivo v omari SCADA
naziv elementa z zaporedno številko (Fuse - varovalka)

RE-6 . C

vodoravni nivo v omari SCADA
naziv elementa z zaporedno številko (Rele)


X1.02.2b

Oznaka sponke na delilniku v omari SCADA
Oznaka letvice na delilniku v omari SCADA
Oznaka vertikale na delilniku v omari SCADA

VS-25/d . C


Vodoravni nivo v omari SCADA
Oznaka priključka na vrstni sponki
naziv elementa z zaporedno številko (Vrstna Sponka)

Investitor	Projektant	Objekt:	Modernizacija SV in TK naprave na progji Pragersko - Ormož
 Direkcija RS za vodenje investicij v JŽI Kopitarjeva 5 2000 Maribor	PROJEKT	Načrt:	Načrt telekomunikacijskih inštalacij
Odgovorni vodja projekta:	Aleš LIPOVŠEK, dipl.inž.el.	Naslov:	ŽP Središče
Odgovorni projektant:	Aleš LIPOVŠEK, dipl.inž.el.		SCADA
Projektant:	Branko REBERNAK, inž.tk.		Legenda oznak
Risal:	Elvedin DEDIČ, inž.el.	Št. projekta:	104
		Št. načrta:	104_6_00_090
		Faza:	PID
		Klasifikacija cc:	2-2121
		Identifikacija:	

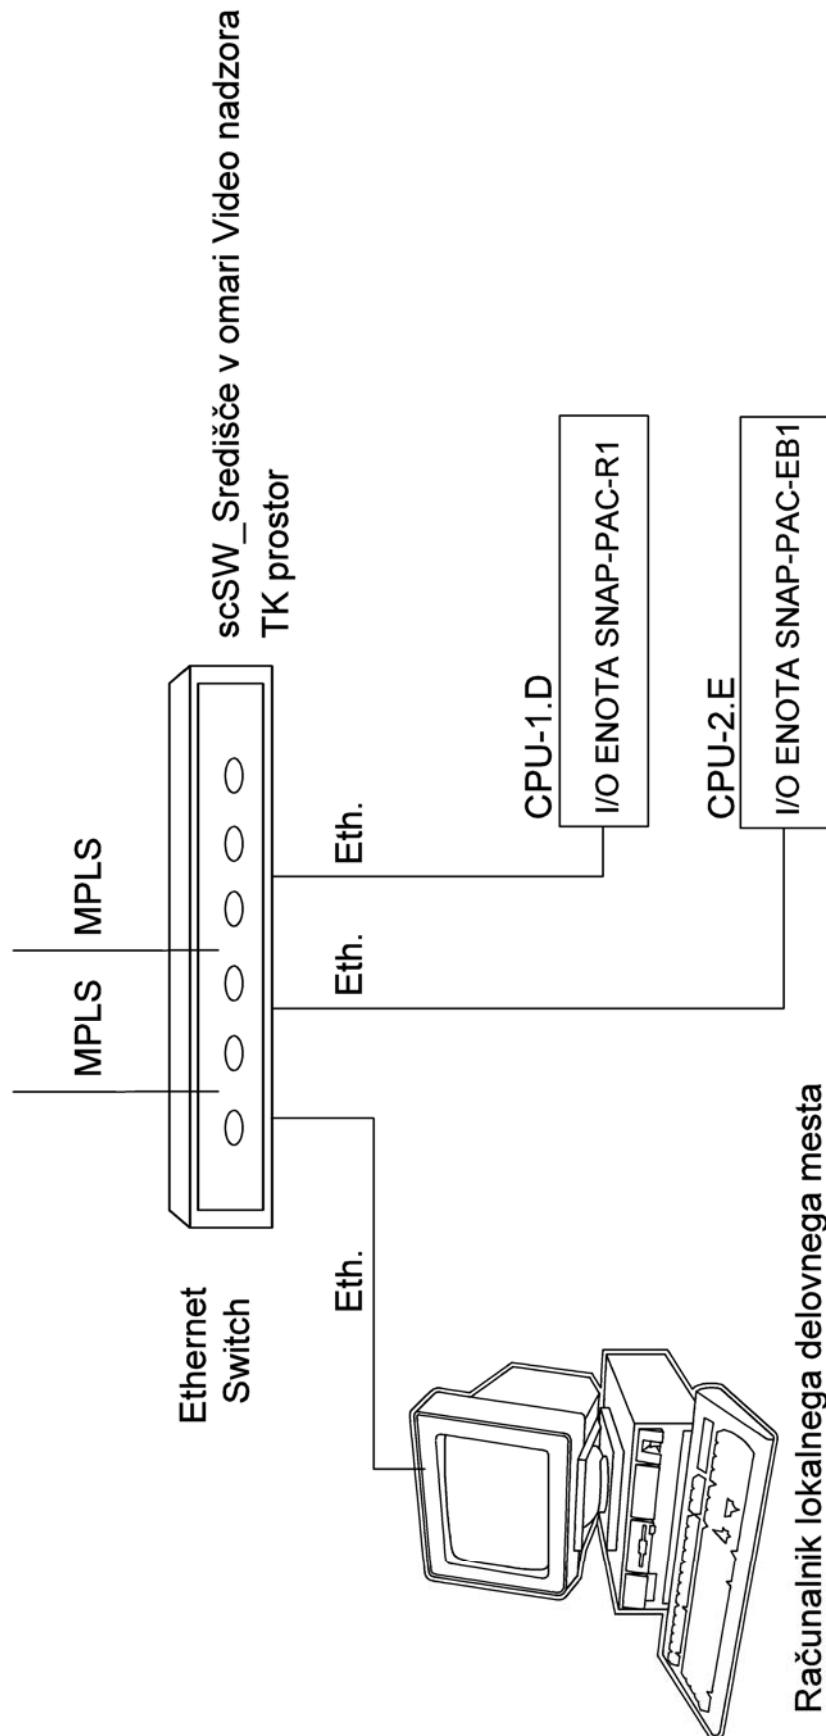


Naprava	Port	Tip kabla	Switch port
1 Delovno mesto	RJ-45	UTP patch	1
2 CPU-1.D	RJ-45	UTP patch	2
3 CPU-2.E	RJ-45	UTP patch	3

Investitor	Direkcija RS za vodenje investicij v JŽI Kopitarjeva 5 2000 Maribor	Projektant	Objekt:	Modernizacija SV in TK naprave na progji Pragersko - Ormož
			Načrt:	Načrt telekomunikacijskih inštalacij ŽP Središče
			Naslov:	LAN / WAN omrežje SCADA Detajl
Odgovorni vodja projekta:	Aleš LIPOVŠEK, dipl.inž.el.	IZS E-0062	Št. projekta:	104
Odgovorni projektant:	Aleš LIPOVŠEK, dipl.inž.el.	IZS E-0062	Št. načrta:	104_6_00_090
Projektant:	Branko REBERNAK, inž.tk.		Faza:	PID
Risal:	Elvedin DEDIČ, inž.el.		Klasifikacija cc:	2-2121
			Identifikacija:	

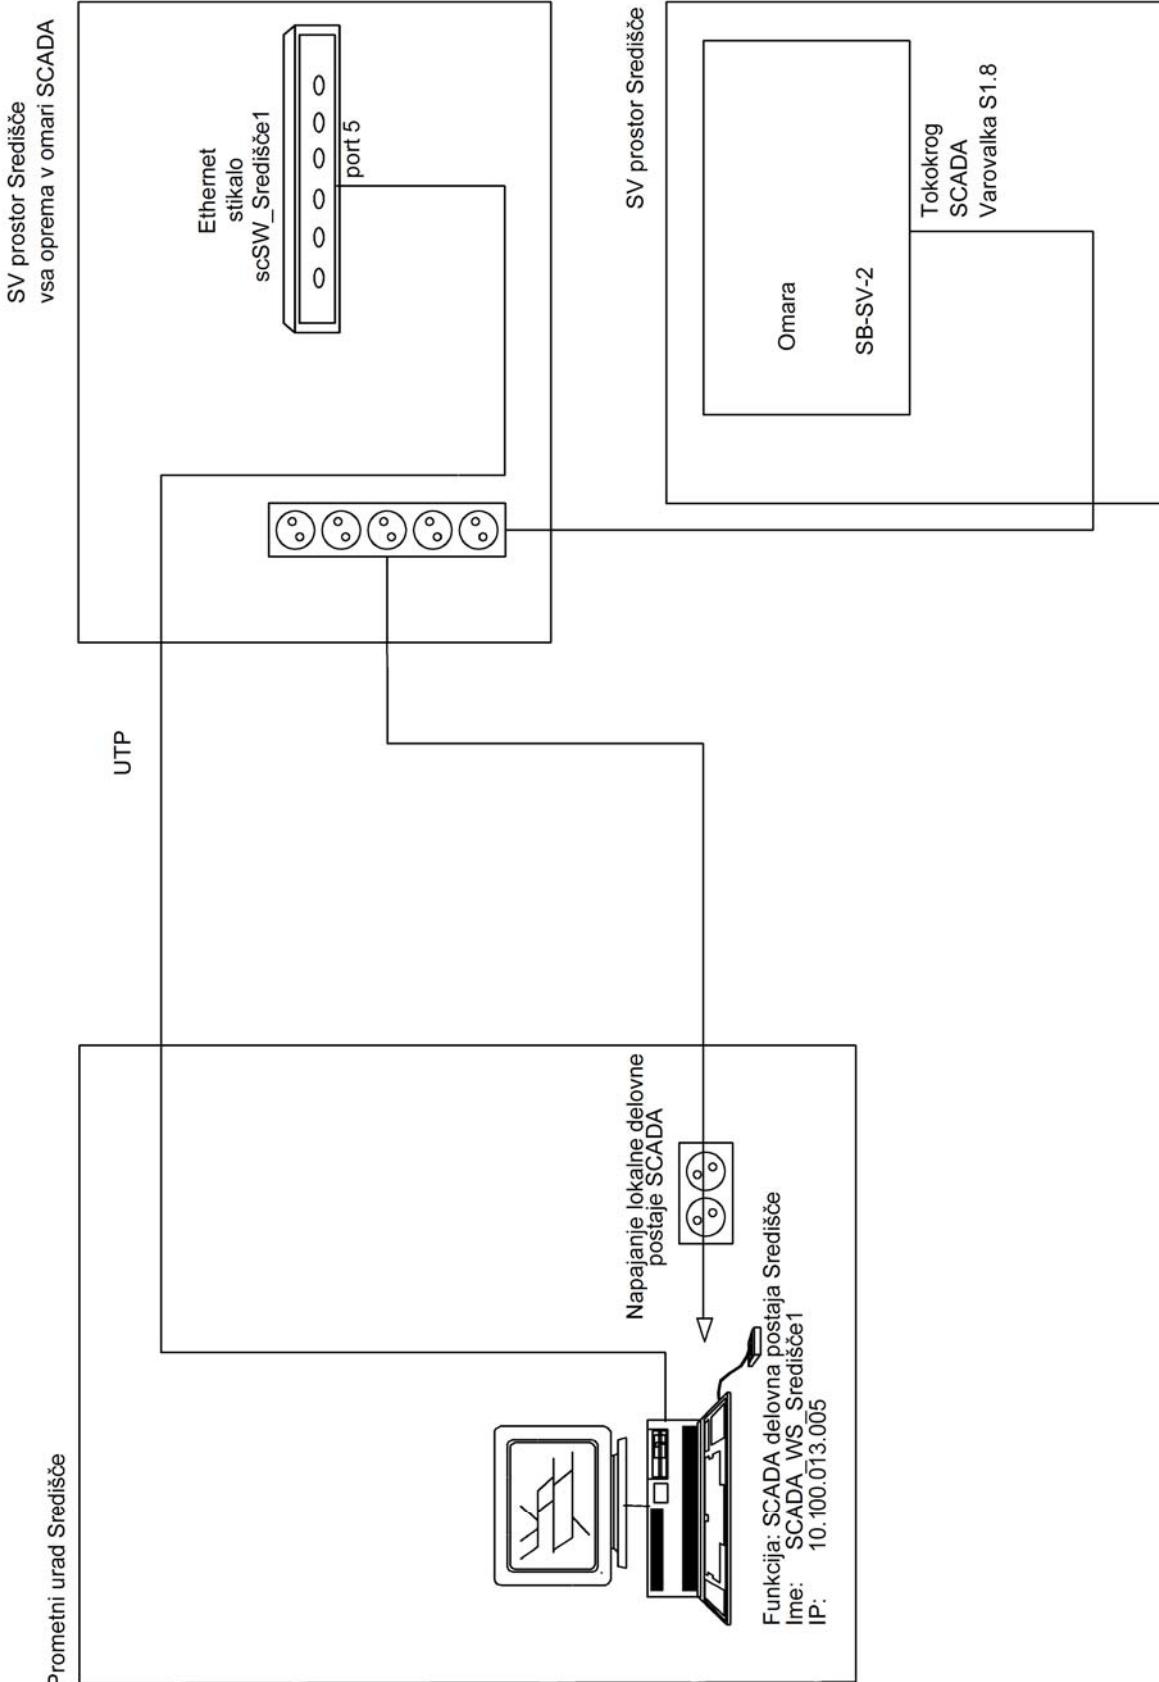

Investitor	Direkcija RS za vodenje investicij v JŽI Kopitarjeva 5 2000 Maribor	Projektant	Objekt:	Modernizacija SV in TK naprave na progji Pragersko - Ormož
		PROJEKT	Načrt:	Načrt telekomunikacijskih inštalacij ŽP Središče
			Naslov:	Povezava lokalne SCADA delovne postaje v omrežje LAN / WAN SCADA Napajanje delovne postaje
Odgovorni vodja projekta:	Aleš LIPOVŠEK, dipl.inž.el.	IZS E-0062	Št. projekta:	104
Odgovorni projektant:	Aleš LIPOVŠEK, dipl.inž.el.	IZS E-0062	Št. načrta:	104_6_00_090
Projektant:	Branko REBERNAK, inž.tk.		Faza:	PID
Risal:	Elvedin DEDIČ, inž.el.		Klasifikacija cc:	2-2121
			Identifikacija:	

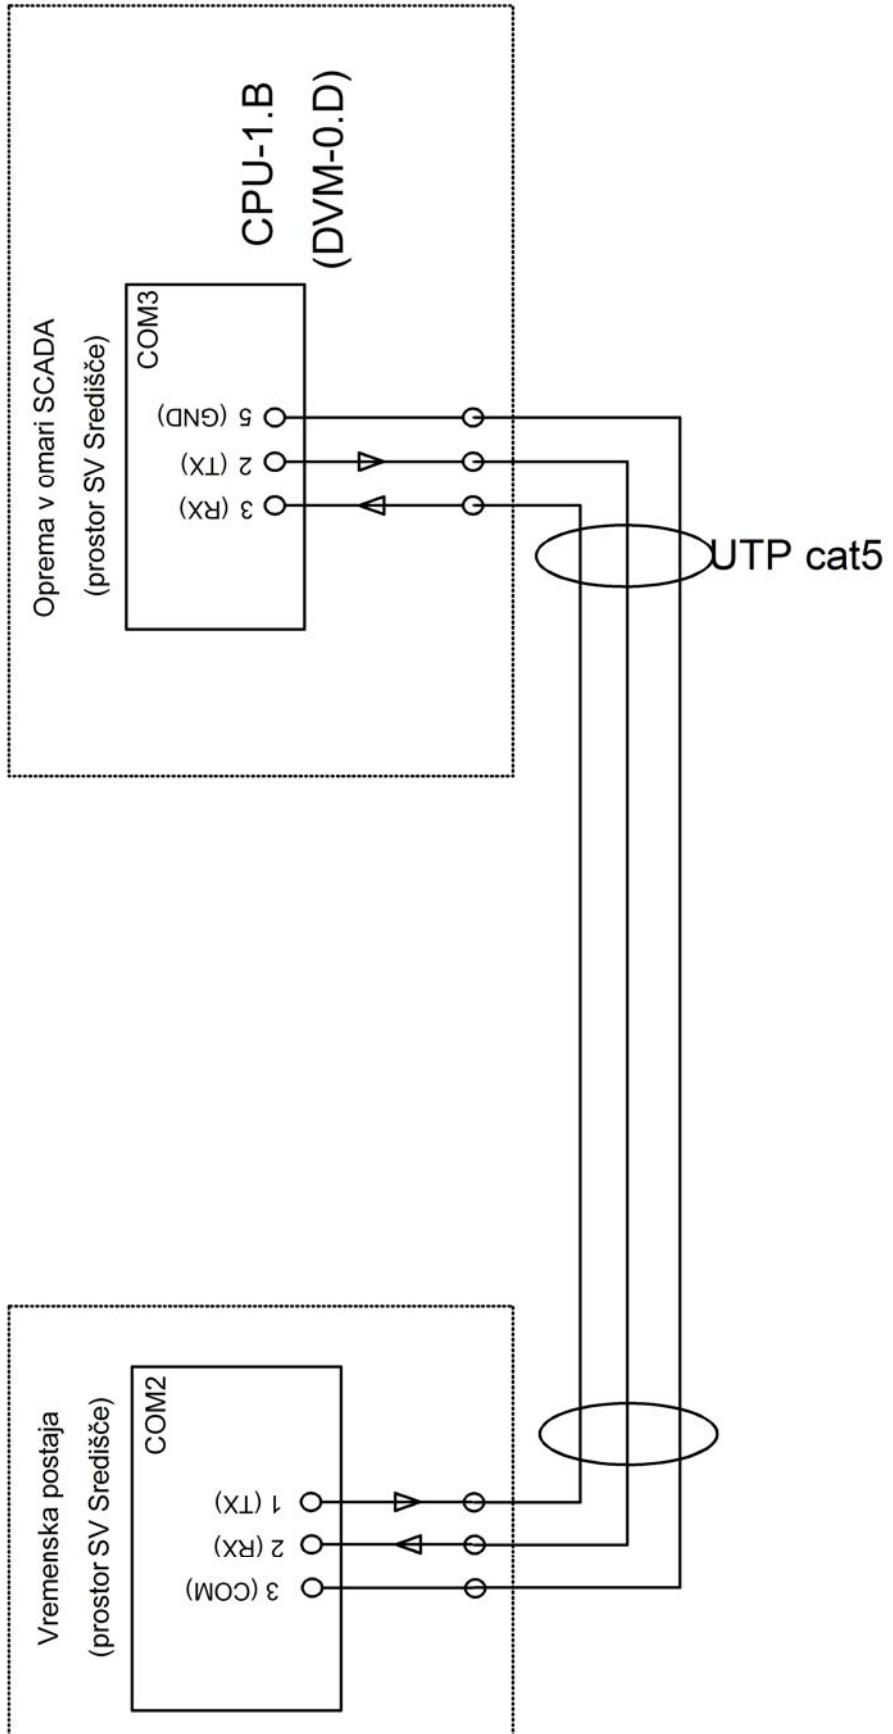

Investitor	Projektant	Objekt:	Modernizacija SV in TK naprave na progi Pragersko - Ormož
 Direkcija RS za vodenje investicij v JŽI Kopitarjeva 5 2000 Maribor	PROJEKT	Načrt:	Načrt telekomunikacijskih inštalacij ŽP Središče
		Naslov:	Priključitev vremenske postaje na sistem SCADA
Odgovorni vodja projekta: Aleš LIPOVŠEK, dipl.inž.el.	IZS E-0062	Št. projekta: 104	Št. lista: 04
Odgovorni projektant: Aleš LIPOVŠEK, dipl.inž.el.	IZS E-0062	Št. načrta: 104_6_00_090	Merilo: /
Projektant: Branko REBERNAK, inž.tk.		Faza: PID	Datum: december 2009
Risal:	Elvedin DEDIČ, inž.el.	Klasifikacija cc: 2-2121	Identifikacija:

Napajalniki 5V DC
PS-1, PS-2, PS-3

Napajalnik 24V DC
VS-1 do VS-12, F1 do F6

varovalke, vrstne sponke
F1 do F12, VS-20 do VS-52


SNAP I/O moduli
CPU-1, DVM-0 do DVM-15

SNAP I/O moduli
CPU-2, DIM-13 do DIM-15

rezerva

ločilni releji
RE-1 do RE-12

ločilni releji
RE-1 do RE-5

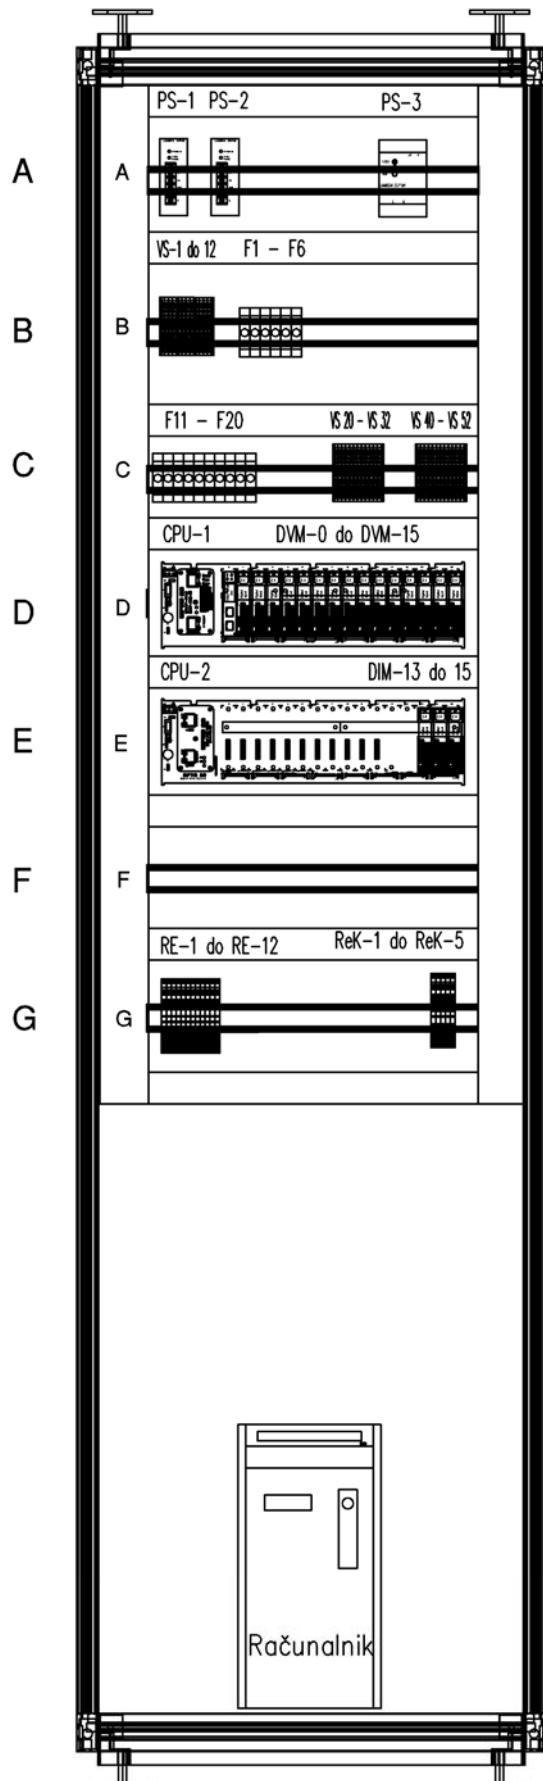

Investitor



Direkcija RS za vodenje
investicij v JŽI
Kopitarjeva 5
2000 Maribor

Projektant

PROJEKT

Objekt: Modernizacija SV in TK naprave
na progji Pragersko - Ormož

Načrt: Načrt telekomunikacijskih inštalacij
ŽP Središče

Naslov: Izgled omare SCADA - sprednja stran

Odgovorni vodja projekta: Aleš LIPOVŠEK, dipl.inž.el.

IZS E-0062

Odgovorni projektant: Aleš LIPOVŠEK, dipl.inž.el.

IZS E-0062

Projektant: Branko REBERNAK, inž.tk.

QJZ

Risal: Elvedin DEDIČ, inž.el.

Št. projekta: 104

Št. lista: 05

Št. načrta: 104_6_00_090


Merilo: /

Faza: PID

Datum: december 2009

Klasifikacija cc: 2-2121

Identifikacija:

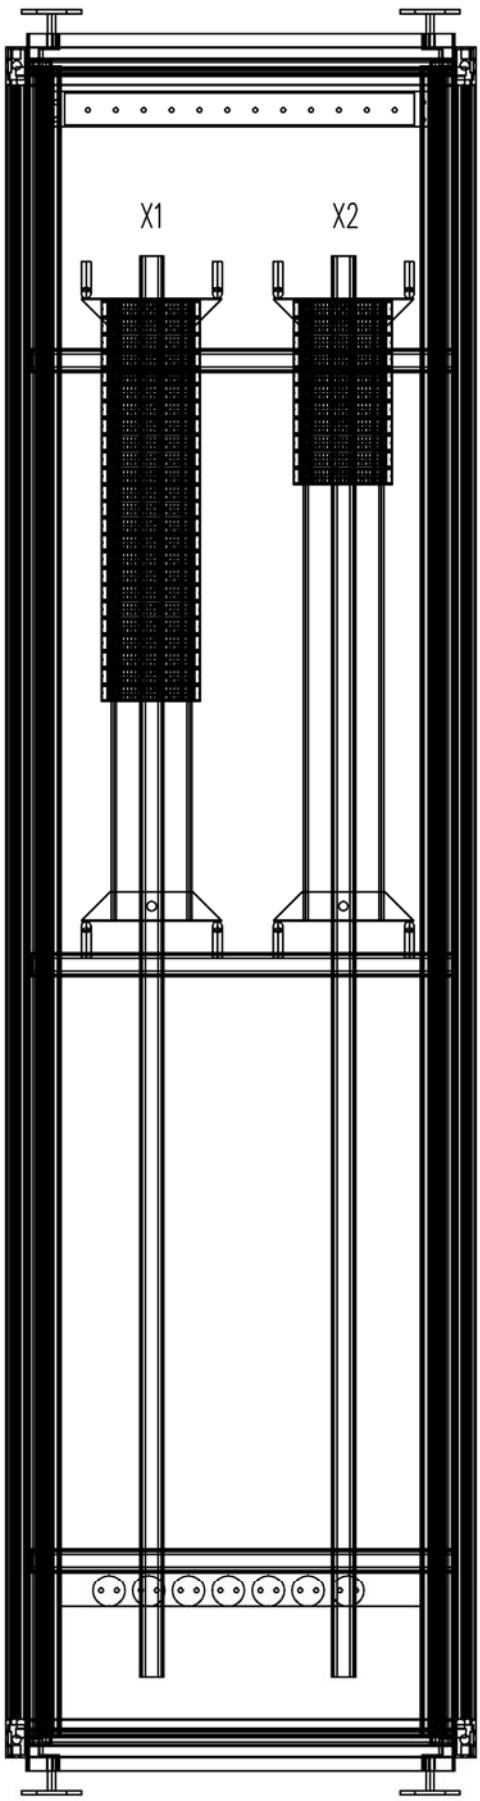

Investitor



Direkcija RS za vodenje
investicij v JŽI
Kopitarjeva 5
2000 Maribor

Projektant

PROJEKT

Objekt: Modernizacija SV in TK naprave
na progji Pragersko - Ormož

Načrt: Načrt telekomunikacijskih inštalacij
ŽP Središče

Naslov: Izgled omare SCADA - zadnja stran

Odgovorni vodja projekta: Aleš LIPOVŠEK, dipl.inž.el.

IZS E-0062

Št. projekta: 104

Št. lista: 06

Odgovorni projektant: Aleš LIPOVŠEK, dipl.inž.el.

IZS E-0062

Št. načrta: 104_6_00_090

Merilo: /

Projektant: Branko REBERNAK, inž.tk.


Faza: PID

Datum: december 2009

Risal: Elvedin DEDIČ, inž.el.

Klasifikacija cc: 2-2121

Identifikacija:

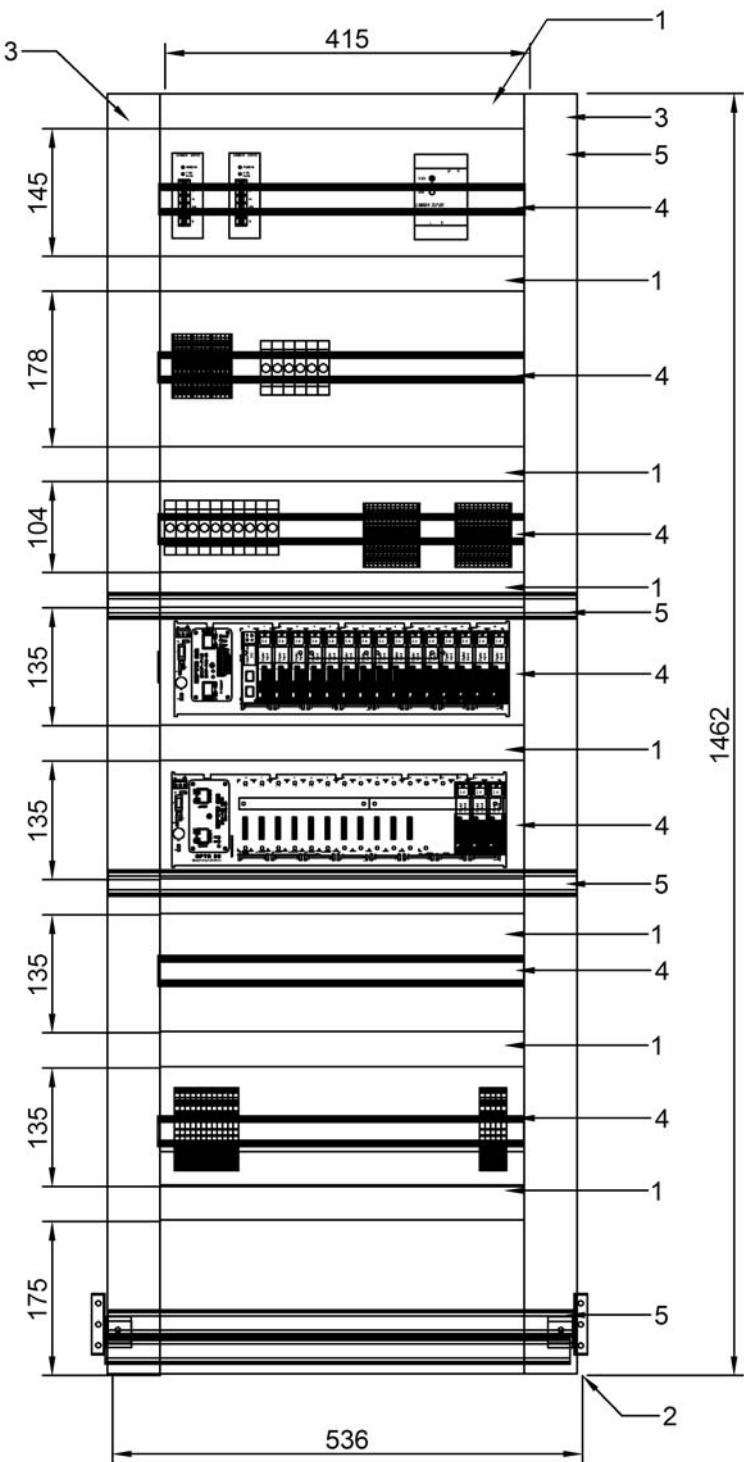


Legenda:


- 1-instalacijski kanal 40/60
- 2-montažna plošča pertinaks d=8mm
- 3-instalacijski kanal 60/60
- 4-nosilna letev DIN
- 5-nosilna letev C (zadaj)

Investitor	Projektant	Objekt:	Modernizacija SV in TK naprave na progi Pragersko - Ormož
 Direkcija RS za vodenje investicij v JŽI Kopitarjeva 5 2000 Maribor	PROJEKT	Načrt:	Načrt telekomunikacijskih inštalacij ŽP Središče
Odgovorni vodja projekta:	Aleš LIPOVŠEK, dipl.inž.el.	Naslov:	Dimenzijske montažne plošče in razpored instalacijskih kanalov
Odgovorni projektant:	Aleš LIPOVŠEK, dipl.inž.el.	Št. projekta:	104
Projektant:	Branko REBERNAK, inž.tk.	Št. načrta:	104_6_00_090
Risal:	Elvedin DEDIČ, inž.el.	Faza:	PID
		Klasifikacija cc:	2-2121
		Identifikacija:	

Nivo D

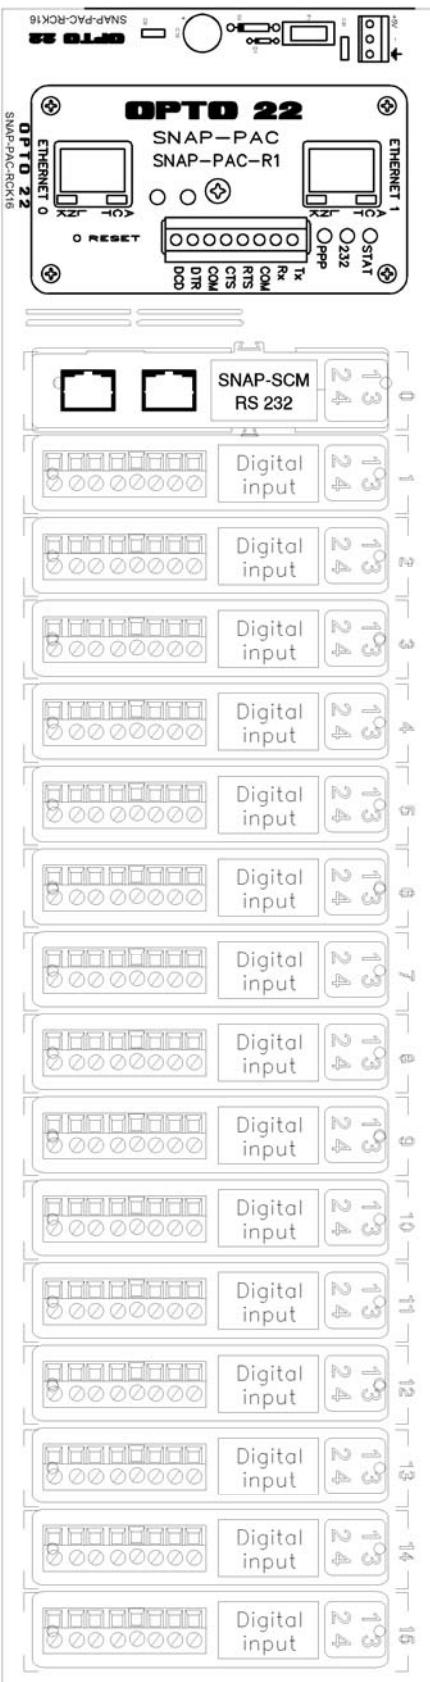

Nivo E

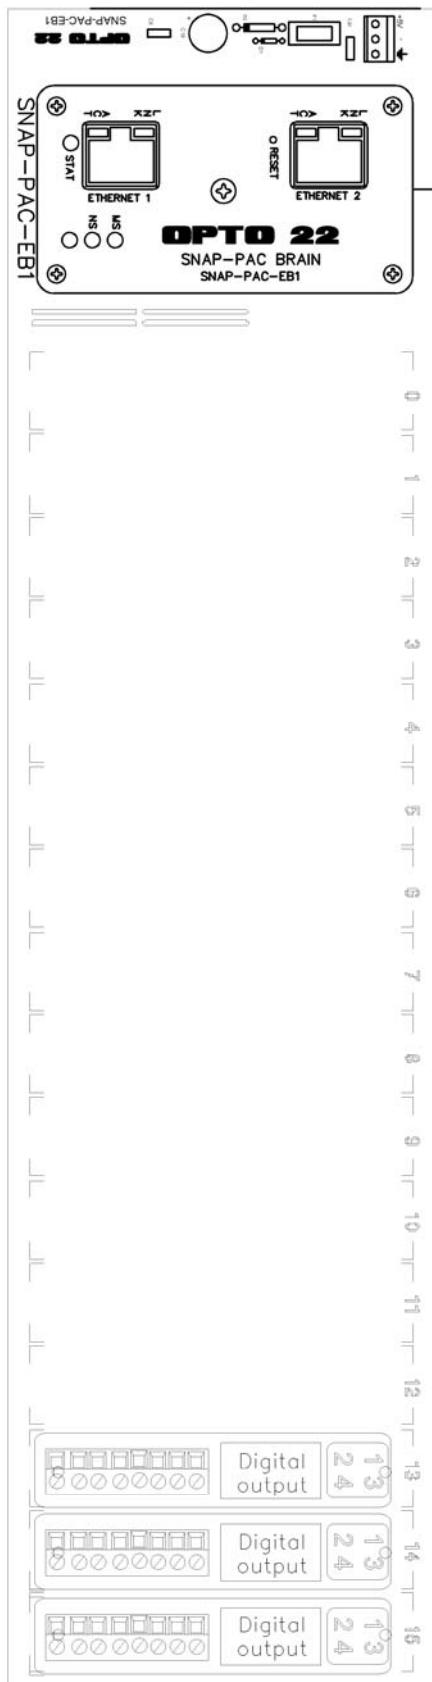

DVM-0.D

DVM-1.D

DVM-2.D

DVM-3.D

DVM-4.D

DVM-5.D

DVM-6.D

DVM-7.D

DVM-8.D

DVM-9.D

DVM-10.D

DVM-11.D

DVM-12.D

DVM-13.D

DVM-14.D

DVM-15.D

DIM-13.E

DIM-14.E

DIM-15.E

Investitor



Direkcija RS za vodenje investicij v JŽI
Kopitarjeva 5
2000 Maribor

Projektant

PROJEKT

Objekt: Modernizacija SV in TK naprave na progi Pragersko - Ormož

Načrt: Načrt telekomunikacijskih inštalacij ŽP Središče

Naslov: Izgled krmilnikov CPU - 2 in CPU - 3

Odgovorni vodja projekta: Aleš LIPOVŠEK, dipl.inž.el.

IZS E-0062

Odgovorni projektant: Aleš LIPOVŠEK, dipl.inž.el.

IZS E-0062

Projektant: Branko REBERNAK, inž.tk.

QZL

Risal: Elvedin DEDIĆ, inž.el.

Št. projekta: 104

Št. lista: 08

Št. načrta: 104_6_00_090

Merilo: /


Faza: PID

Datum: december 2009

Klasifikacija cc: 2-2121

Identifikacija:

Vertikala X1 Vertikala X2

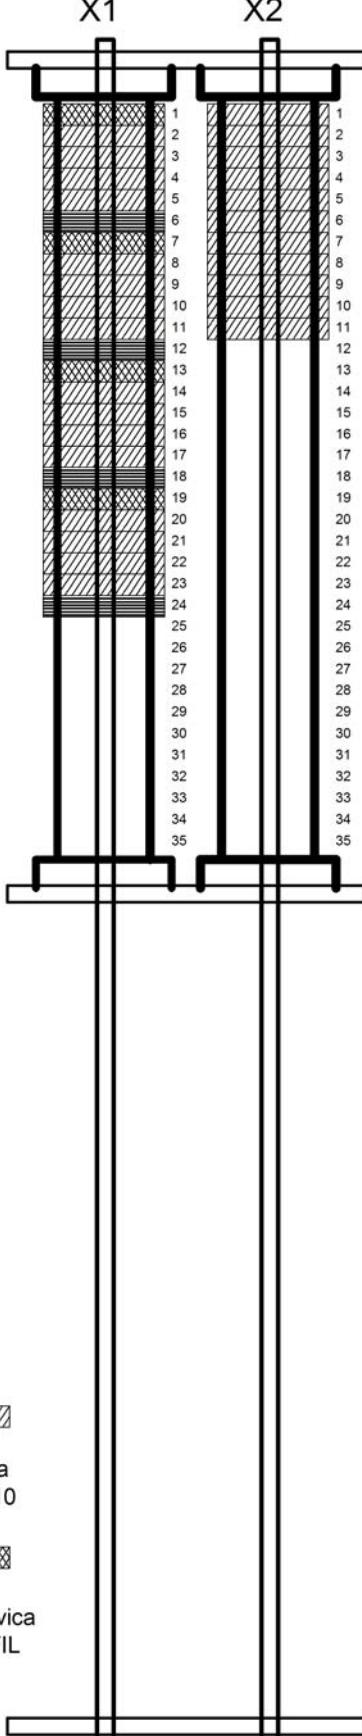

vertikala X1
zaključitev povezav do I/O modulov

LETVICA	NAMEN/OPOMBE
1 ozeml.	Distribucija +24V
2 ločilna	I/O modul 1.D - I/O modul 2.D
3 ločilna	I/O modul 3.D - I/O modul 4.D
4 ločilna	I/O modul 5.D - I/O modul 6.D
5 ločilna	I/O modul 7.D - I/O modul 8.D
6 ozeml.	Distribucija 0V
7 ozeml.	Distribucija +24V
8 ločilna	I/O modul 9.D - I/O modul 10.D
9 ločilna	I/O modul 11.D - I/O modul 12.D
10 ločilna	I/O modul 13.D - I/O modul 14.D
11 ločilna	I/O modul 15.D
12 ozeml.	Distribucija 0V
13 ozeml.	Distribucija +24V
14 ločilna	I/O modul 0.I - I/O modul 1.I
15 ločilna	I/O modul 2.I - I/O modul 3.I
16 ločilna	I/O modul 4.I - I/O modul 5.I
17 ločilna	I/O modul 6.I - I/O modul 7.I
18 ozeml.	Distribucija 0V
19 ozeml.	Distribucija +24V
20 ločilna	I/O modul 8.I - I/O modul 9.I
21 ločilna	I/O modul 10.I - I/O modul 11.I
22 ločilna	I/O modul 12.I - I/O modul 13.I
23 ločilna	I/O modul 14.I - I/O modul 15.I
24 ozeml.	Distribucija 0V

vertikala X2
zaključitev kablov do zunanjih sistemov


LETVICA	NAMEN OPOMBE
1 očilna	UPS
2 očilna	SB-SV
3 očilna	DEA
4 očilna	Gretje kretnic, Vremenska postaja, UOG
5 očilna	Gretje kretnic - ROG-A
6 očilna	Gretje kretnic - ROG-B
7 očilna	Gretje kretnic - ROG-C
8 očilna	Razsvetljiva
9 očilna	Protipožarni alarmni sistem
10 očilna	Protivlomni alarmni sistem
11 očilna	Termostat

Označevanje vseh distribucijskih letvic v vertikali X1.

Letvice : 1, 6, 7, 12, 13, 18, 19, 24




Investitor	Projektant	Objekt:	Modernizacija SV in TK naprave na progji Pragersko - Ormož
 Direkcija RS za vodenje investicij v JŽI Kopitarjeva 5 2000 Maribor	PROJEKT	Načrt:	Načrt telekomunikacijskih inštalacij ŽP Središče
Odgovorni vodja projekta: Aleš LIPOVŠEK, dipl.inž.el.	IZS E-0062	Naslov:	Izgled delišnika na zadnji strani omare SCADA
Odgovorni projektant: Aleš LIPOVŠEK, dipl.inž.el.	IZS E-0062	Št. projekta:	104
Projektant: Branko REBERNAK, inž.tk.		Št. načrta:	104_6_00_090
Risal:	Elvedin DEDIČ, inž.el.	Faza:	PID
		Klasifikacija cc:	2-2121
		Identifikacija:	

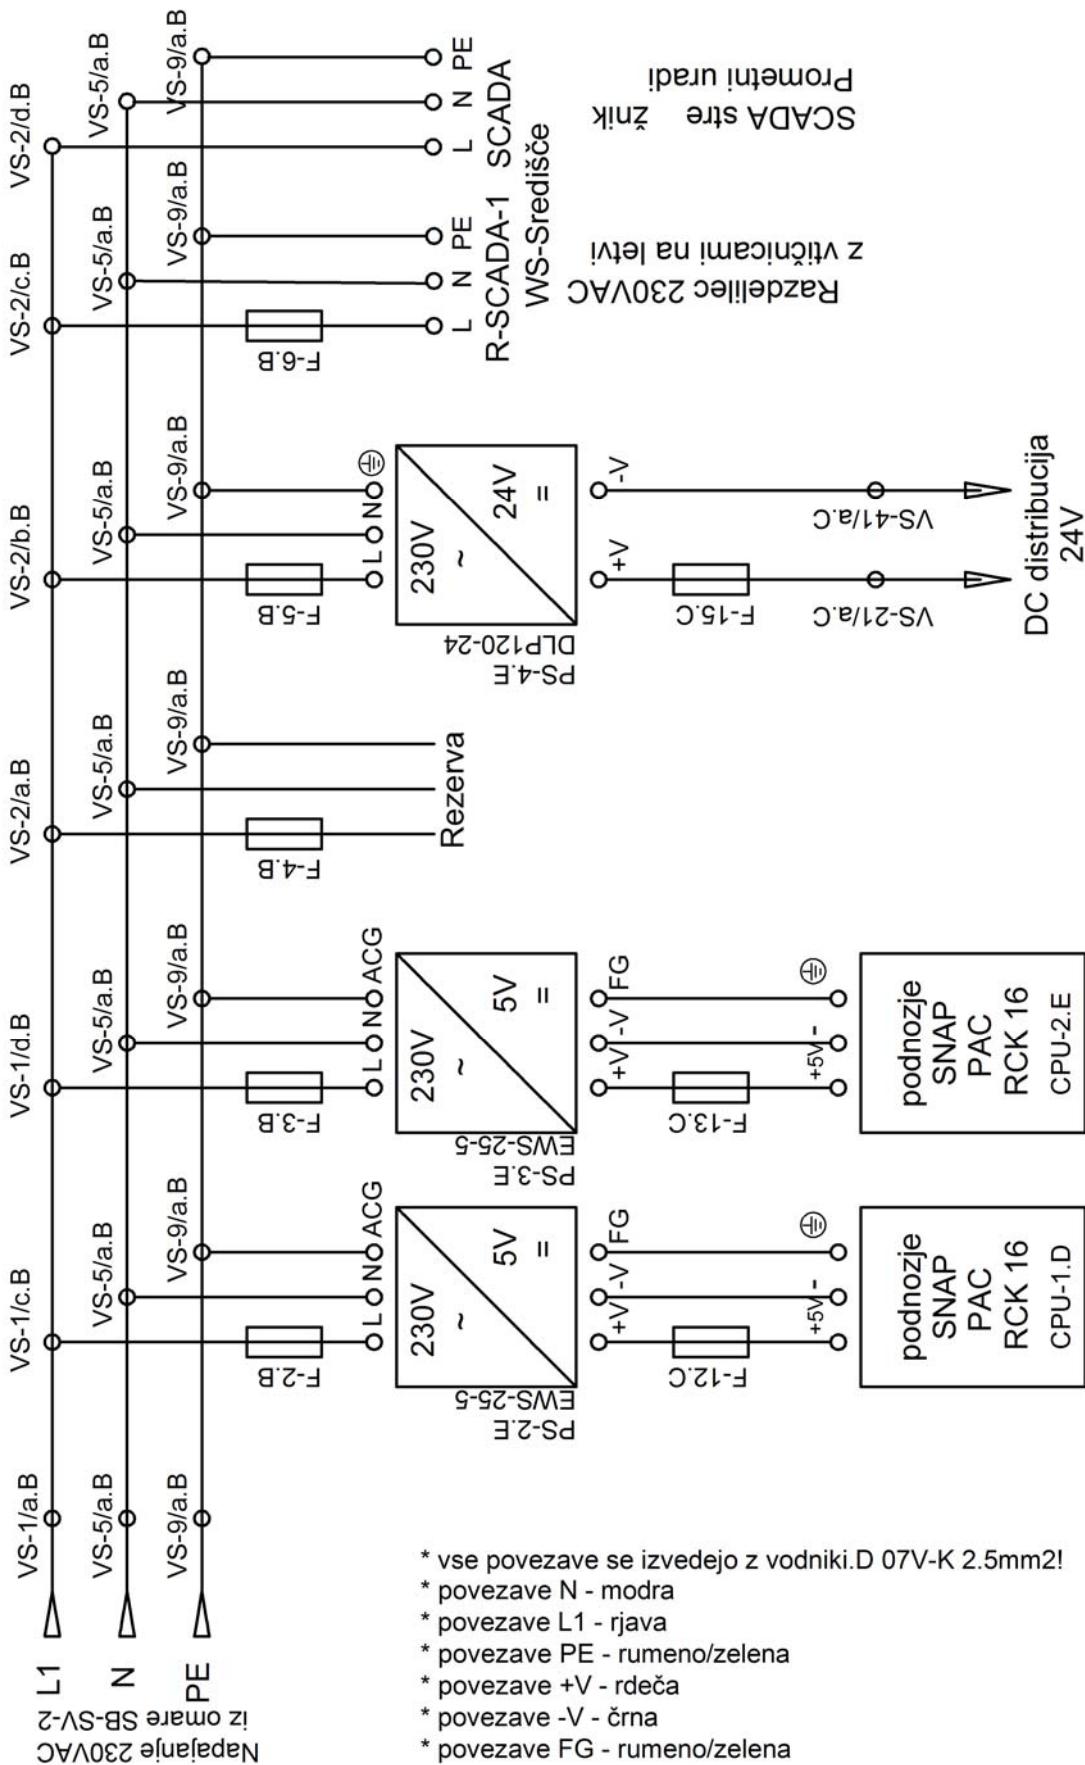

- * vse povezave se izvedejo z vodniki.D 07V-K 2.5mm2!
- * povezave N - modra
- * povezave L1 - rjava
- * povezave PE - rumeno/zelena
- * povezave +V - rdeča
- * povezave -V - črna
- * povezave FG - rumeno/zelena

Investitor	Direkcija RS za vodenje investicij v JŽI Kopitarjeva 5 2000 Maribor	Projektant		Objekt:	Modernizacija SV in TK naprave na progji Pragersko - Ormož
				Načrt:	Načrt telekomunikacijskih inštalacij ŽP Središče
				Naslov:	AC distribucija 230V znotraj omare SCADA
Odgovorni vodja projekta:	Aleš LIPOVŠEK, dipl.inž.el.	Izs E-0062		Št. projekta:	104
Odgovorni projektant:	Aleš LIPOVŠEK, dipl.inž.el.	Izs E-0062		Št. načrta:	104_6_00_090
Projektant:	Branko REBERNAK, inž.tk.			Faza:	PID
Risal:	Elvedin DEDIĆ, inž.el.			Klasifikacija cc:	2-2121
				Identifikacija:	

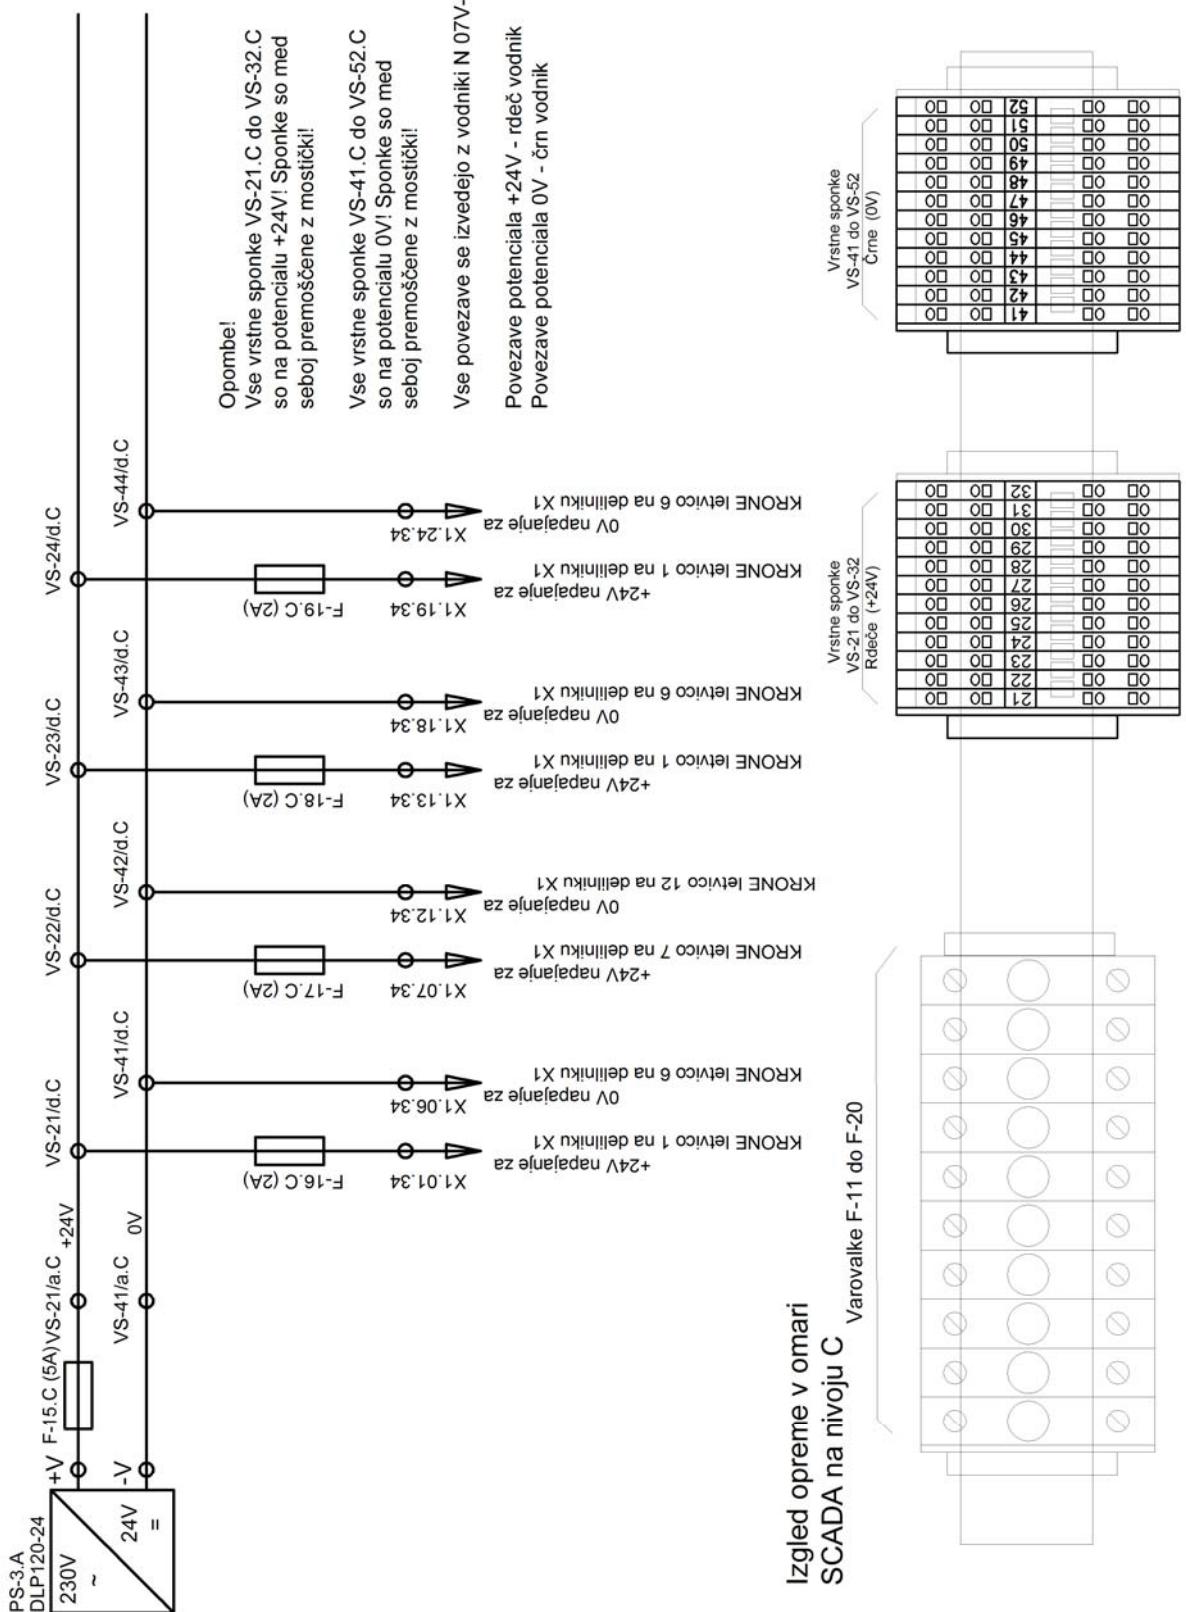

Investitor	Projektant	Objekt:	Modernizacija SV in TK naprave na progji Pragersko - Ormož
	PROJEKT	Načrt:	Načrt telekomunikacijskih inštalacij ŽP Središče
Direkcija RS za vodenje investicij v JŽI Kopitarjeva 5 2000 Maribor		Naslov:	DC distribucija 24V znotraj omare SCADA
Odgovorni vodja projekta: Aleš LIPOVŠEK, dipl.inž.el.	IZS E-0062	Št. projekta:	104
Odgovorni projektant: Aleš LIPOVŠEK, dipl.inž.el.	IZS E-0062	Št. načrta:	104_6_00_090
Projektant: Branko REBERNAK, inž.tk.		Faza:	PID
Risal:	Elvedin DEDIČ, inž.el.	Klasifikacija cc:	2-2121
		Identifikacija:	

□ PTO 22
Digitalni vhodni modul
SNAP-IDC5

DVM-1.D

- 1
- 2
- 3
- 4
- 5
- 6
- 7
- 8

1. Bela	X1.02.1a
2. Rjava	X1.02.1b
3. Zelena	X1.02.2a
4. Rumena	X1.02.2b
5. Siva	X1.02.3a
6. Roza	X1.02.3b
7. Modra	X1.02.4a
8. Rdeča	X1.02.4b

□ PTO 22
Digitalni vhodni modul
SNAP-IDC5

DVM-2.D

- 1
- 2
- 3
- 4
- 5
- 6
- 7
- 8

9. Črna	X1.02.6a
10. Viola	X1.02.6b
11. Siva/roza	X1.02.7a
12. Rdeča/modra	X1.02.7b
13. Bela/zelena	X1.02.8a
14. Rjava/zelena	X1.02.8b
15. Bela/rumena	X1.02.9a
16. Rumena/rjava	X1.02.9b

Kabel LiYY 16x0.25mm²

Investitor  Direkcija RS za vodenje investicij v JŽI Kopitarjeva 5 2000 Maribor	Projektant PROJEKT	Objekt: Modernizacija SV in TK naprave na progji Pragersko - Ormož Načrt: Načrt telekomunikacijskih inštalacij ŽP Središče Naslov: Ožičenje digitalnih vhodnih modulov v omari SCADA (DVM - 1.D, DVM - 2.D)
Odgovorni vodja projekta: Aleš LIPOVŠEK, dipl.inž.el.	IZS E-0062	Št. projekta: 104
Odgovorni projektant: Aleš LIPOVŠEK, dipl.inž.el.	IZS E-0062	Št. načrta: 104_6_00_090
Projektant: Branko REBERNAK, inž.tk.		Faza: PID
Risal:	Elvedin DEDIČ, inž.el.	Klasifikacija cc: 2-2121
		Identifikacija:

1	1. Bela	X1.03.1a
2	2. Rjava	X1.03.1b
3	3. Zelena	X1.03.2a
4	4. Rumena	X1.03.2b
5	5. Siva	X1.03.3a
6	6. Roza	X1.03.3b
7	7. Modra	X1.03.4a
8	8. Rdeča	X1.03.4b

1	9. Črna	X1.03.6a
2	10. Viola	X1.03.6b
3	11. Siva/roza	X1.03.7a
4	12. Rdeča/modra	X1.03.7b
5	13. Bela/zelena	X1.03.8a
6	14. Rjava/zelena	X1.03.8b
7	15. Bela/rumena	X1.03.9a
8	16. Rumena/rjava	X1.03.9b

Kabel LiYY 16x0.25mm²

Investitor	Projektant	Objekt:	Modernizacija SV in TK naprave na progji Pragersko - Ormož
 Direkcija RS za vodenje investicij v JŽI Kopitarjeva 5 2000 Maribor	PROJEKT	Načrt:	Načrt telekomunikacijskih inštalacij ŽP Središče
		Naslov:	Ožičenje digitalnih vhodnih modulov v omari SCADA (DVM - 3.D, DVM - 4.D)
Odgovorni vodja projekta: Aleš LIPOVŠEK, dipl.inž.el.	IZS E-0062	Št. projekta:	104
Odgovorni projektant: Aleš LIPOVŠEK, dipl.inž.el.	IZS E-0062	Št. načrta:	104_6_00_090
Projektant: Branko REBERNAK, inž.tk.		Faza:	PID
Risal:	Elvedin DEDIČ, inž.el.	Klasifikacija cc:	2-2121
			Identifikacija:



Digitalni vhodni modul
SNAP-IDC5
DVM-5.D

1
2
3
4
5
6
7
8

1. Bela	X1.04.1a
2. Rjava	X1.04.1b
3. Zelena	X1.04.2a
4. Rumena	X1.04.2b
5. Siva	X1.04.3a
6. Roza	X1.04.3b
7. Modra	X1.04.4a
8. Rdeča	X1.04.4b



Digitalni vhodni modul
SNAP-IDC5
DVM-6.D

1
2
3
4
5
6
7
8

9. Črna	X1.04.6a
10. Viola	X1.04.6b
11. Siva/roza	X1.04.7a
12. Rdeča/modra	X1.04.7b
13. Bela/zelena	X1.04.8a
14. Rjava/zelena	X1.04.8b
15. Bela/rumena	X1.04.9a
16. Rumena/rjava	X1.04.9b

Kabel LiYY 16x0.25mm²

Investitor	Projektant	Objekt:	Modernizacija SV in TK naprave na progji Pragersko - Ormož
 Direkcija RS za vodenje investicij v JŽI Kopitarjeva 5 2000 Maribor		Načrt:	Načrt telekomunikacijskih inštalacij ŽP Središče
		Naslov:	Ožičenje digitalnih vhodnih modulov v omari SCADA (DVM - 5.D, DVM - 6.D)
Odgovorni vodja projekta:	Aleš LIPOVŠEK, dipl.inž.el.	Št. projekta:	104
Odgovorni projektant:	Aleš LIPOVŠEK, dipl.inž.el.	Št. načrta:	104_6_00_090
Projektant:	Branko REBERNAK, inž.tk.	Faza:	PID
Risal:	Elvedin DEDIČ, inž.el.	Klasifikacija cc:	2-2121
		Identifikacija:	

PTO 22

Digitalni vhodni modul
SNAP-IDC5
DVM-7.D

1
2
3
4
5
6
7
8

1. Bela	X1.05.1a
2. Rjava	X1.05.1b
3. Zelena	X1.05.2a
4. Rumena	X1.05.2b
5. Siva	X1.05.3a
6. Roza	X1.05.3b
7. Modra	X1.05.4a
8. Rdeča	X1.05.4b

PTO 22

Digitalni vhodni modul
SNAP-IDC5
DVM-8.D

1
2
3
4
5
6
7
8

9. Črna	X1.05.6a
10. Viola	X1.05.6b
11. Siva/roza	X1.05.7a
12. Rdeča/modra	X1.05.7b
13. Bela/zelena	X1.05.8a
14. Rjava/zelena	X1.05.8b
15. Bela/rumena	X1.05.9a
16. Rumena/rjava	X1.05.9b

Kabel LiYY 16x0.25mm²

Investitor	Projektant	Objekt:	Modernizacija SV in TK naprave na progji Pragersko - Ormož
 Direkcija RS za vodenje investicij v JŽI Kopitarjeva 5 2000 Maribor	PROJEKT	Načrt:	Načrt telekomunikacijskih inštalacij ŽP Središče
		Naslov:	Ožičenje digitalnih vhodnih modulov v omari SCADA (DVM - 7.D, DVM - 8.D)
Odgovorni vodja projekta: Aleš LIPOVŠEK, dipl.inž.el.	IZS E-0062	Št. projekta:	104
Odgovorni projektant: Aleš LIPOVŠEK, dipl.inž.el.	IZS E-0062	Št. načrta:	104_6_00_090
Projektant: Branko REBERNAK, inž.tk.		Faza:	PID
Risal:	Elvedin DEDIČ, inž.el.	Klasifikacija cc:	2-2121
			Identifikacija:

PTO ZZ

Digitalni vhodni modul
SNAP-IDC5

DVM-9.D

1
2
3
4
5
6
7
8

1. Bela	X1.08.1a
2. Rjava	X1.08.1b
3. Zelena	X1.08.2a
4. Rumena	X1.08.2b
5. Siva	X1.08.3a
6. Roza	X1.08.3b
7. Modra	X1.08.4a
8. Rdeča	X1.08.4b

PTO ZZ

Digitalni vhodni modul
SNAP-IDC5

DVM-10.D

1
2
3
4
5
6
7
8

9. Črna	X1.08.6a
10. Viola	X1.08.6b
11. Siva/roza	X1.08.7a
12. Rdeča/modra	X1.08.7b
13. Bela/zelena	X1.08.8a
14. Rjava/zelena	X1.08.8b
15. Bela/rumena	X1.08.9a
16. Rumena/rjava	X1.08.9b

Kabel LiYY 16x0.25mm²

Investitor	Projektant	Objekt:	Modernizacija SV in TK naprave na progji Pragersko - Ormož
	PROJEKT	Načrt:	Načrt telekomunikacijskih inštalacij ŽP Središče
Direkcija RS za vodenje investicij v JŽI Kopitarjeva 5 2000 Maribor		Naslov:	Ožičenje digitalnih vhodnih modulov v omari SCADA (DVM - 9.D, DVM - 10.D)
Odgovorni vodja projekta: Aleš LIPOVŠEK, dipl.inž.el.	IZS E-0062	Št. projekta:	104
Odgovorni projektant: Aleš LIPOVŠEK, dipl.inž.el.	IZS E-0062	Št. načrta:	104_6_00_090
Projektant: Branko REBERNAK, inž.tk.		Faza:	PID
Risal:	Elvedin DEDIČ, inž.el.	Klasifikacija cc:	2-2121
		Identifikacija:	

PTO ZZ

Digitalni vhodni modul
SNAP-IDC5

DVM-11.D

1
2
3
4
5
6
7
8

1. Bela	X1.09.1a
2. Rjava	X1.09.1b
3. Zelena	X1.09.2a
4. Rumena	X1.09.2b
5. Siva	X1.09.3a
6. Roza	X1.09.3b
7. Modra	X1.09.4a
8. Rdeča	X1.09.4b

PTO ZZ

Digitalni vhodni modul
SNAP-IDC5

DVM-12.D

1
2
3
4
5
6
7
8

9. Črna	X1.09.6a
10. Viola	X1.09.6b
11. Siva/roza	X1.09.7a
12. Rdeča/modra	X1.09.7b
13. Bela/zelena	X1.09.8a
14. Rjava/zelena	X1.09.8b
15. Bela/rumena	X1.09.9a
16. Rumena/rjava	X1.09.9b

Kabel LiYY 16x0.25mm²

Investitor	Projektant	Objekt:	Modernizacija SV in TK naprave na progji Pragersko - Ormož
	PROJEKT	Načrt:	Načrt telekomunikacijskih inštalacij ŽP Središče
Direkcija RS za vodenje investicij v JŽI Kopitarjeva 5 2000 Maribor		Naslov:	Ožičenje digitalnih vhodnih modulov v omari SCADA (DVM - 11.D, DVM - 12.D)
Odgovorni vodja projekta: Aleš LIPOVŠEK, dipl.inž.el.	IZS E-0062	Št. projekta:	104
Odgovorni projektant: Aleš LIPOVŠEK, dipl.inž.el.	IZS E-0062	Št. načrta:	104_6_00_090
Projektant: Branko REBERNAK, inž.tk.		Faza:	PID
Risal:	Elvedin DEDIČ, inž.el.	Klasifikacija cc:	2-2121
		Identifikacija:	



Digitalni vhodni modul
SNAP-IDC5

DVM-13.D

1

2

3

4

5

6

7

8

1. Bela

X1.10.1a

2. Rjava

X1.10.1b

3. Zelena

X1.10.2a

4. Rumena

X1.10.2b

5. Siva

X1.10.3a

6. Roza

X1.10.3b

7. Modra

X1.10.4a

8. Rdeča

X1.10.4b



Digitalni vhodni modul
SNAP-IDC5

DVM-14.D

1

2

3

4

5

6

7

8

9. Črna

X1.10.6a

10. Viola

X1.10.6b

11. Siva/roza

X1.10.7a

12. Rdeča/modra

X1.10.7b

13. Bela/zelena

X1.10.8a

14. Rjava/zelena

X1.10.8b

15. Bela/rumena

X1.10.9a

16. Rumena/rjava

X1.10.9b

Kabel LiYY 16x0.25mm²

Investitor



Direkcija RS za vodenje
investicij v JŽI
Kopitarjeva 5
2000 Maribor

Projektant

PROJEKT

Objekt: Modernizacija SV in TK naprave
na progji Pragersko - Ormož

Načrt: Načrt telekomunikacijskih inštalacij
ŽP Središče

Naslov: Ožičenje digitalnih vhodnih modulov
v omari SCADA (DVM - 13.D, DVM - 14.D)

Odgovorni vodja projekta: Aleš LIPOVŠEK, dipl.inž.el.

IZS E-0062

Odgovorni projektant: Aleš LIPOVŠEK, dipl.inž.el.

IZS E-0062

Projektant: Branko REBERNAK, inž.tk.

QJL

Risal: Elvedin DEDIČ, inž.el.

Št. projekta: 104

Št. lista: 18

Št. načrta: 104_6_00_090

Merilo: /

Faza: PID

Datum: december 2009

Klasifikacija cc: 2-2121

Identifikacija:


Digitalni vhodni modul
SNAP-IDC5
DVM-15.D

1	1. Bela	X1.11.1a
2	2. Rjava	X1.11.1b
3	3. Zelena	X1.11.2a
4	4. Rumena	X1.11.2b
5	5. Siva	X1.11.3a
6	6. Roza	X1.11.3b
7	7. Modra	X1.11.4a
8	8. Rdeča	X1.11.4b

Kabel LiYY 8x0.25mm

Investitor	Projektant	Objekt:	Modernizacija SV in TK naprave na progi Pragersko - Ormož
 Direkcija RS za vodenje investicij v JŽI Kopitarjeva 5 2000 Maribor		Načrt:	Načrt telekomunikacijskih inštalacij ŽP Središče
		Naslov:	Ožičenje digitalnih vhodnih modulov v omari SCADA (DVM - 15.D)
Odgovorni vodja projekta:	Aleš LIPOVŠEK, dipl.inž.el.	Št. projekta:	104
Odgovorni projektant:	Aleš LIPOVŠEK, dipl.inž.el.	Št. načrta:	104_6_00_090
Projektant:	Branko REBERNAK, inž.tk.	Faza:	PID
Risal:	Elvedin DEDIČ, inž.el.	Klasifikacija cc:	2-2121
		Identifikacija:	

P T Z Z

Digitalni vhodni modul
SNAP-IDC5
DVM-0.E



1
2
3
4
5
6
7
8





1. Bela	X1.11.6a
2. Rjava	X1.11.6b
3. Zelena	X1.11.7a
4. Rumena	X1.11.7b
5. Siva	X1.11.8a
6. Roza	X1.11.8b
7. Modra	X1.11.9a
8. Rdeča	X1.11.9b

Kabel LiYY 8x0.25mm



Investitor	Projektant	Objekt:	Modernizacija SV in TK naprave na progji Pragersko - Ormož
	PROJEKT	Načrt:	Načrt telekomunikacijskih inštalacij ŽP Središče
Direkcija RS za vodenje investicij v JŽI Kopitarjeva 5 2000 Maribor		Naslov:	Ožičenje digitalnih vhodnih modulov v omari SCADA (DVM - 15.E)
Odgovorni vodja projekta: Aleš LIPOVŠEK, dipl.inž.el.	IZS E-0062	Št. projekta:	104
Odgovorni projektant: Aleš LIPOVŠEK, dipl.inž.el.	IZS E-0062	Št. načrta:	104_6_00_090
Projektant: Branko REBERNAK, inž.tk.		Faza:	PID
Risal:	Elvedin DEDIČ, inž.el.	Klasifikacija cc:	2-2121
			Identifikacija:

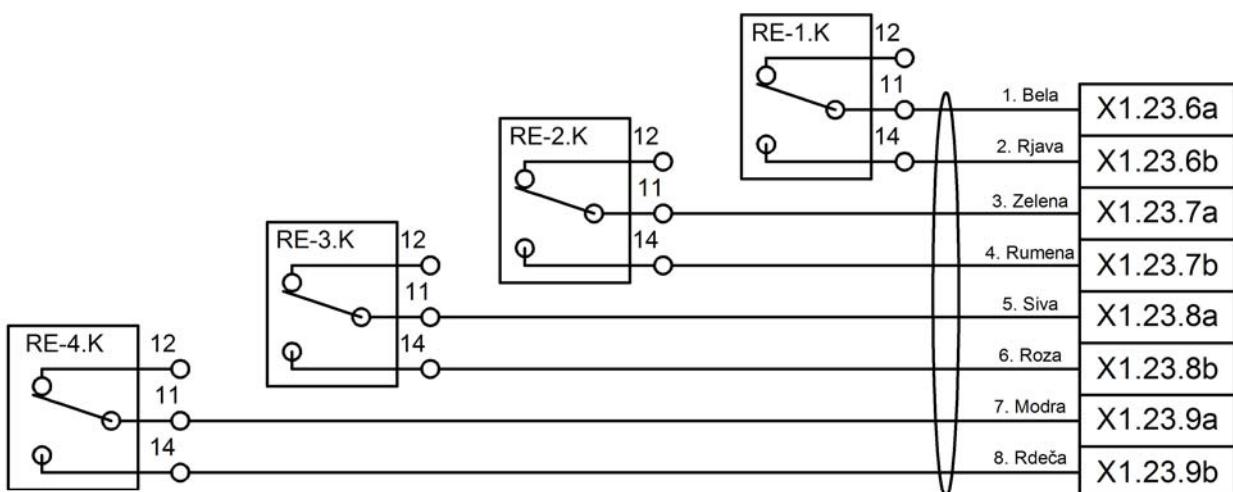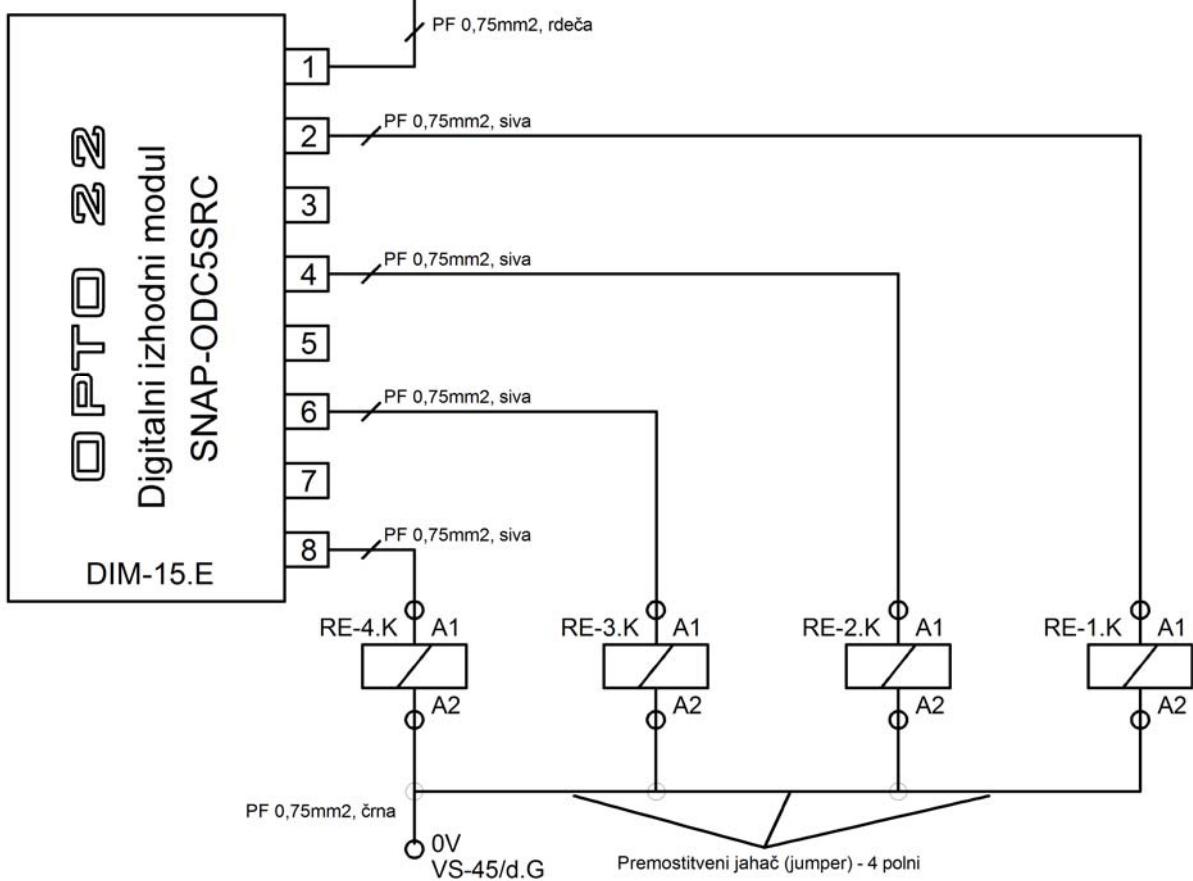

Investitor	Projektant	Objekt:	Modernizacija SV in TK naprave na progi Pragersko - Ormož
Direkcija RS za vodenje investicij v JŽI Kopitarjeva 5 2000 Maribor	PROJEKT	Načrt:	Načrt telekomunikacijskih inštalacij ŽP Središče
Odgovorni vodja projekta: Aleš LIPOVŠEK, dipl.inž.el.	IZS E-0062	Naslov:	Ožičenje digitalnih izhodnih modulov v omari SCADA (DIM - 15.E)
Odgovorni projektant: Aleš LIPOVŠEK, dipl.inž.el.	IZS E-0062	Št. projekta:	104
Projektant: Branko REBERNAK, inž.tk.		Št. načrta:	104_6_00_090
Risal:	Elvedin DEDIČ, inž.el.	Faza:	PID
		Klasifikacija cc:	2-2121
		Identifikacija:	

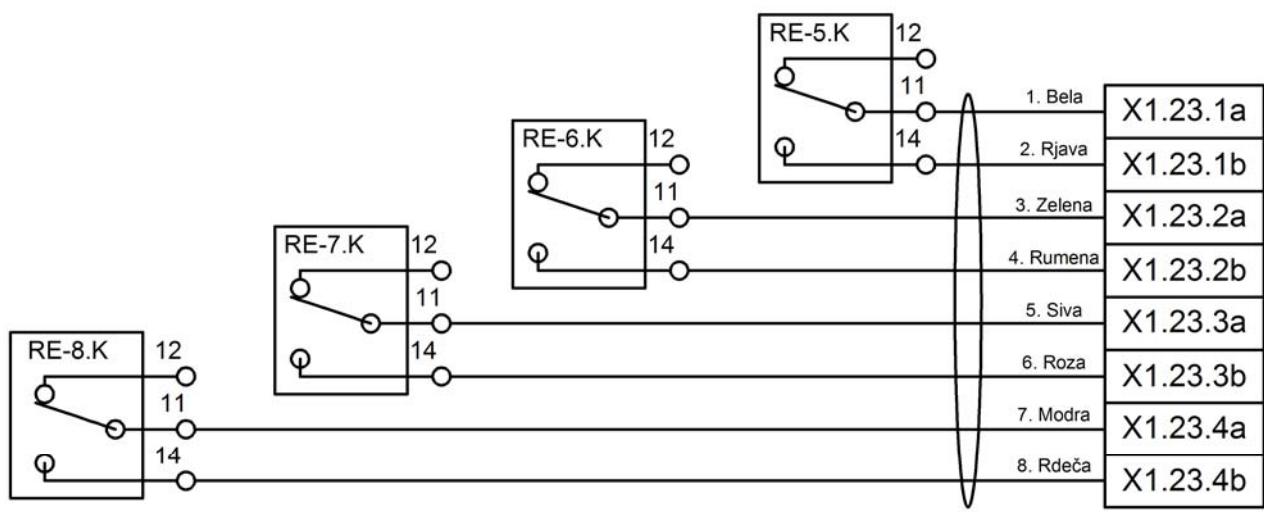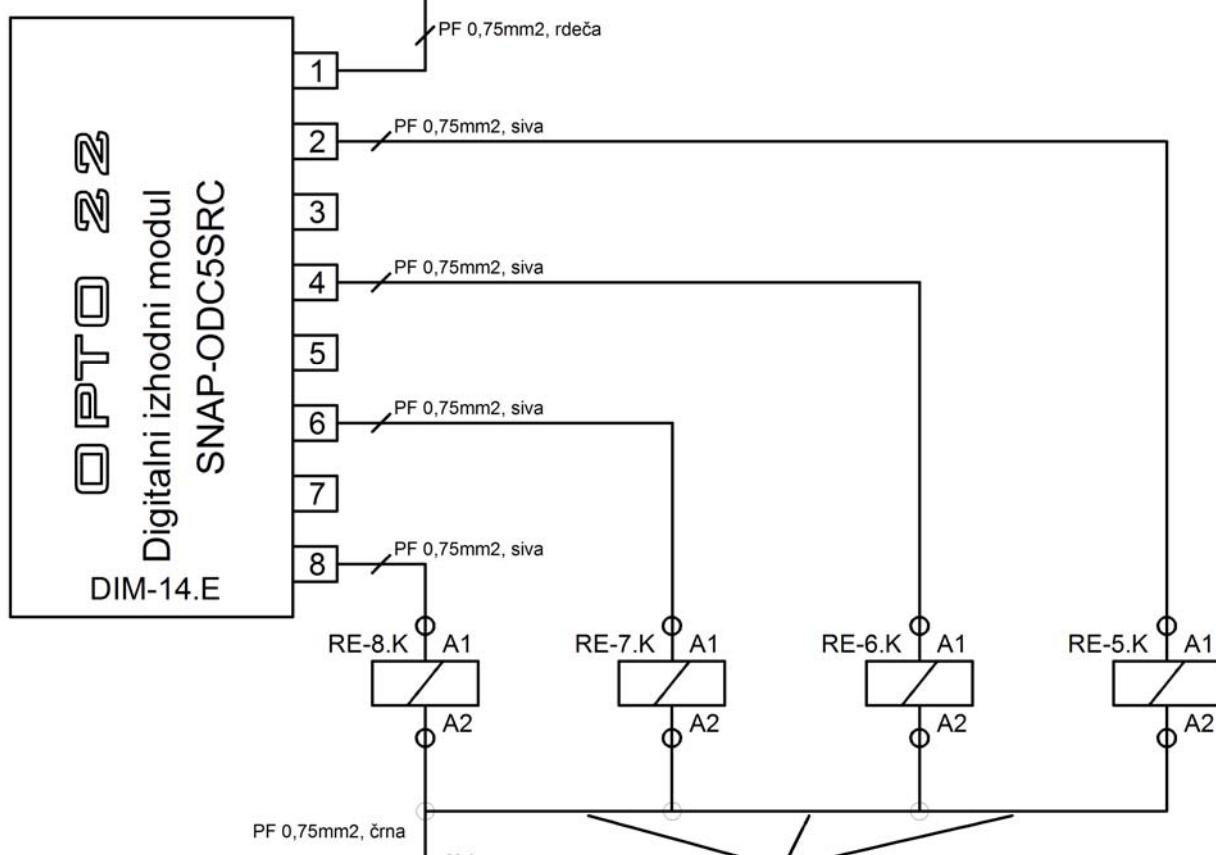


Investitor	Projektant	Objekt:	Modernizacija SV in TK naprave na progi Pragersko - Ormož
 Direkcija RS za vodenje investicij v JŽI Kopitarjeva 5 2000 Maribor	PROJEKT	Načrt:	Načrt telekomunikacijskih inštalacij ŽP Središče
		Naslov:	Ožičenje digitalnih izhodnih modulov v omari SCADA (DIM - 14.E)
Odgovorni vodja projekta: Aleš LIPOVŠEK, dipl.inž.el.	Izs E-0062	Št. projekta:	104
Odgovorni projektant: Aleš LIPOVŠEK, dipl.inž.el.	Izs E-0062	Št. načrta:	104_6_00_090
Projektant: Branko REBERNAK, inž.tk.		Faza:	PID
Risal:	Elvedin DEDIČ, inž.el.	Klasifikacija cc:	2-2121
			Identifikacija:

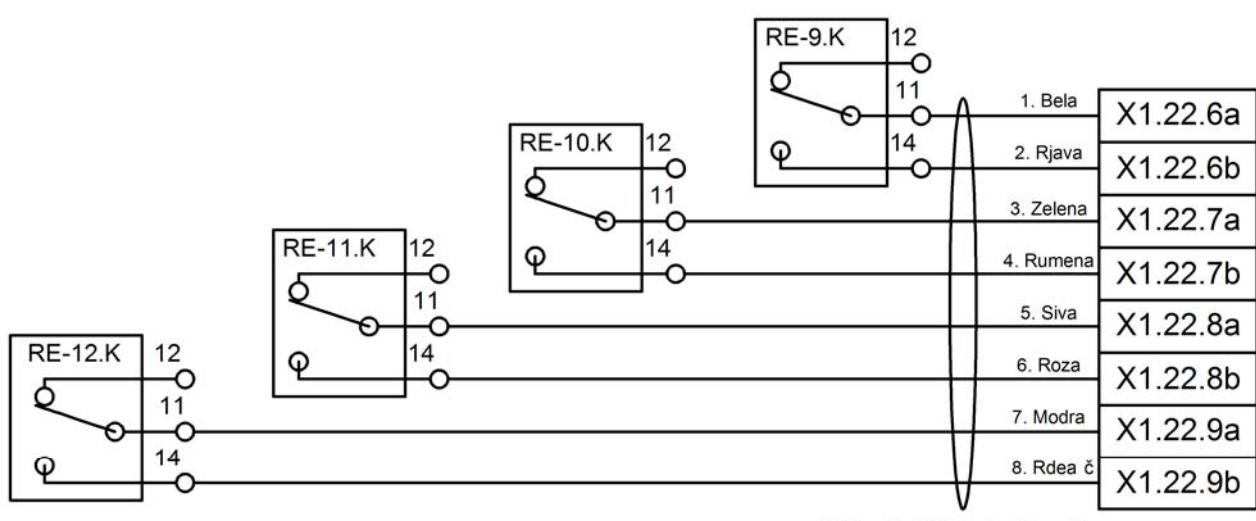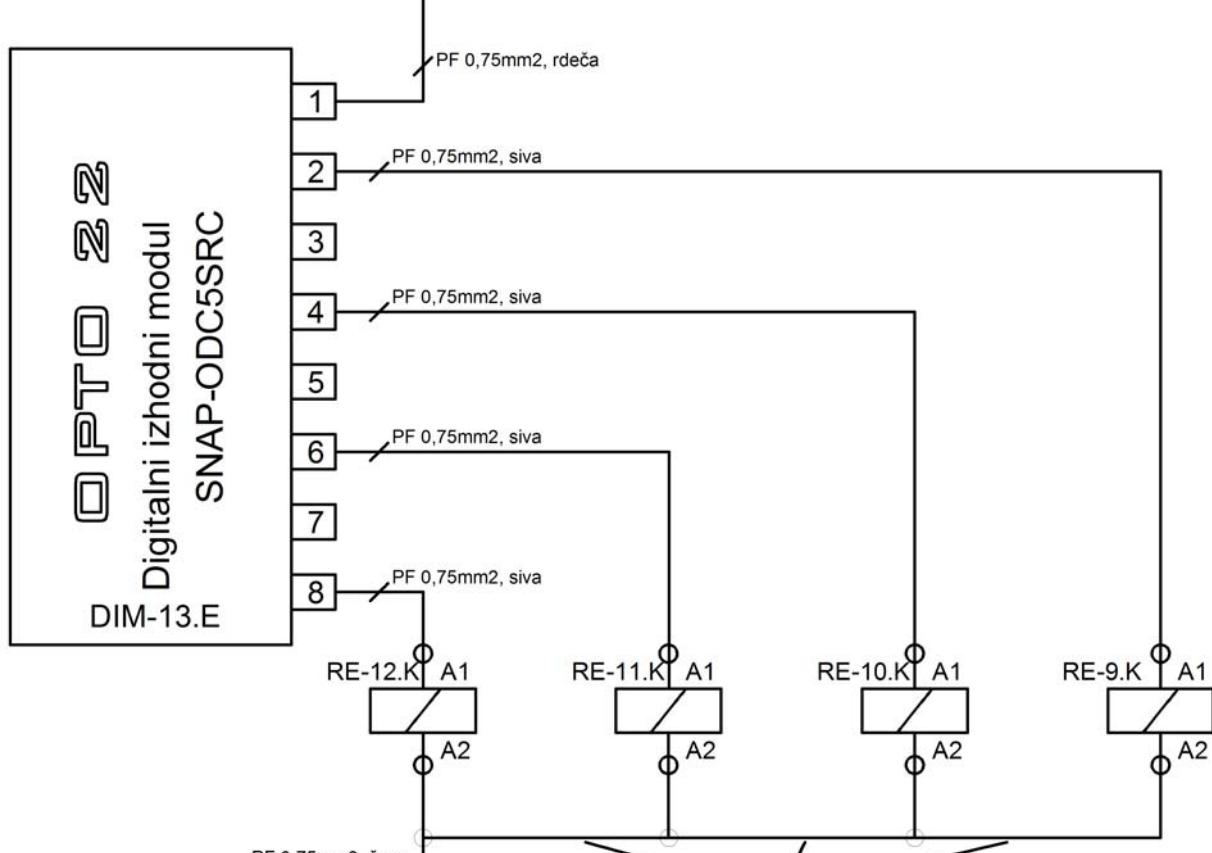


Investitor	Projektant	Objekt:	Modernizacija SV in TK naprave na progi Pragersko - Ormož
 Direkcija RS za vodenje investicij v JŽI Kopitarjeva 5 2000 Maribor	PROJEKT	Načrt:	Načrt telekomunikacijskih inštalacij ŽP Središče
		Naslov:	Ožičenje digitalnih izhodnih modulov v omari SCADA (DIM - 13.E)
Odgovorni vodja projekta:	Aleš LIPOVŠEK, dipl.inž.el.	Št. projekta:	104
Odgovorni projektant:	Aleš LIPOVŠEK, dipl.inž.el.	Št. načrta:	104_6_00_090
Projektant:	Branko REBERNAK, inž.tk.	Faza:	PID
Risal:	Elvedin DEDIČ, inž.el.	Klasifikacija cc:	2-2121
			Identifikacija:


BAT prostor (klima 1)

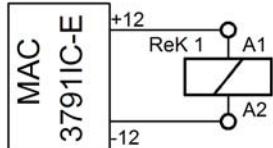


TK prostor (klima 4)

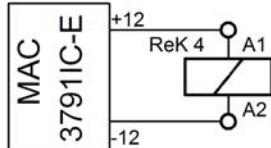



SV prostor (klima 2)

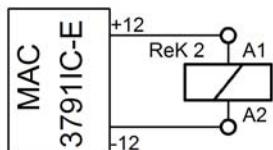


SV prostor (klima 3)

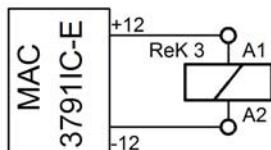


Nap.prostor (klima 5)

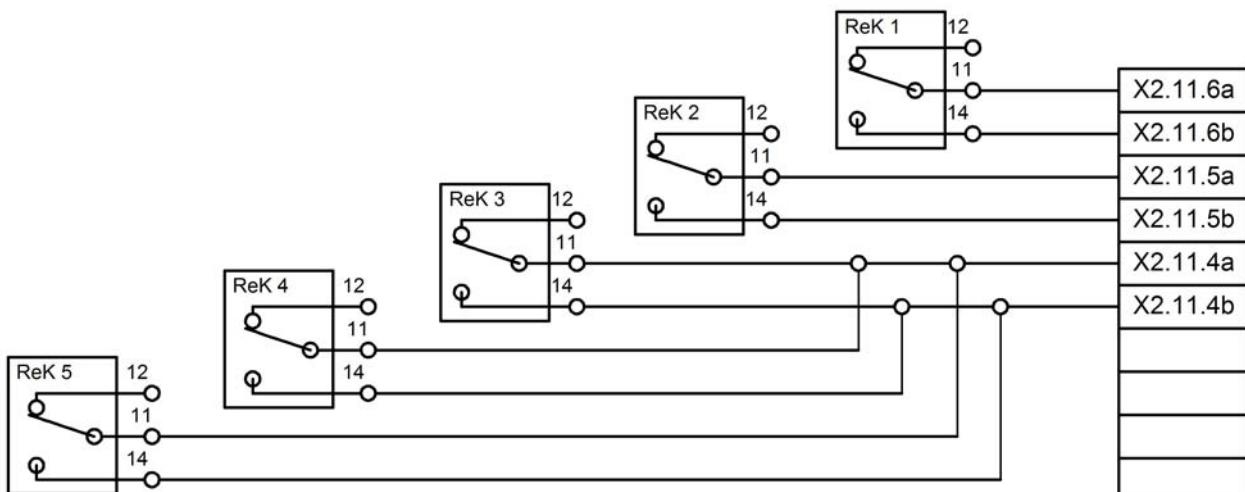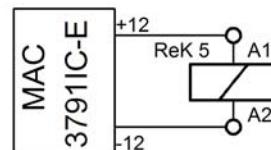


Investitor	Projektant	Objekt:	Modernizacija SV in TK naprave na progji Pragersko - Ormož
 Direkcija RS za vodenje investicij v JŽI Kopitarjeva 5 2000 Maribor	PROJEKT	Načrt:	Načrt telekomunikacijskih inštalacij ŽP Središče
		Naslov:	Ožičenje digitalnih izhodnih modulov v omari SCADA (DIM - 12.D)
Odgovorni vodja projekta:	Aleš LIPOVŠEK, dipl.inž.el.	Št. projekta:	104
Odgovorni projektant:	Aleš LIPOVŠEK, dipl.inž.el.	Št. načrta:	104_6_00_090
Projektant:	Branko REBERNAK, inž.tk.	Faza:	PID
Risal:	Elvedin DEDIČ, inž.el.	Klasifikacija cc:	2-2121
		Identifikacija:	

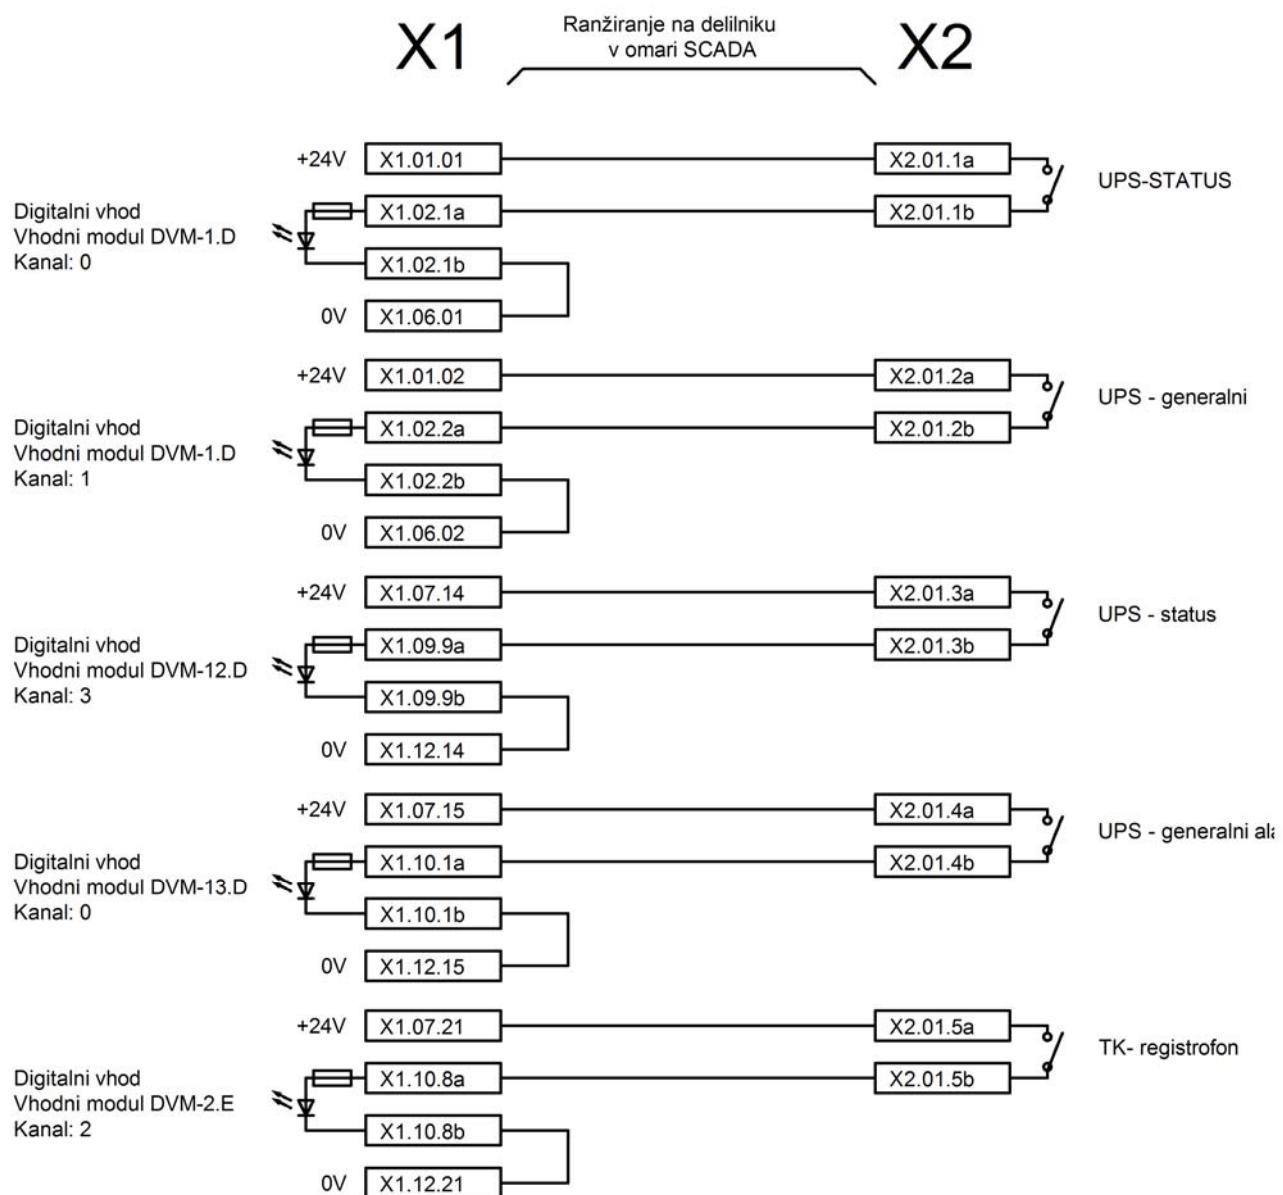


Investitor	Projektant	Objekt:	Modernizacija SV in TK naprave na progi Pragersko - Ormož
 Direkcija RS za vodenje investicij v JŽI Kopitarjeva 5 2000 Maribor	PROJEKT	Načrt:	Načrt telekomunikacijskih inštalacij ŽP Središče
		Naslov:	Shema prevezav na delilniku v omari SCADA - sistem UPS
Odgovorni vodja projekta: Aleš LIPOVŠEK, dipl.inž.el.	Izs E-0062	Št. projekta:	104
Odgovorni projektant: Aleš LIPOVŠEK, dipl.inž.el.	Izs E-0062	Št. načrta:	104_6_00_090
Projektant: Branko REBERNAK, inž.tk.		Faza:	PID
Risal:	Elvedin DEDIČ, inž.el.	Klasifikacija cc:	2-2121
			Identifikacija:

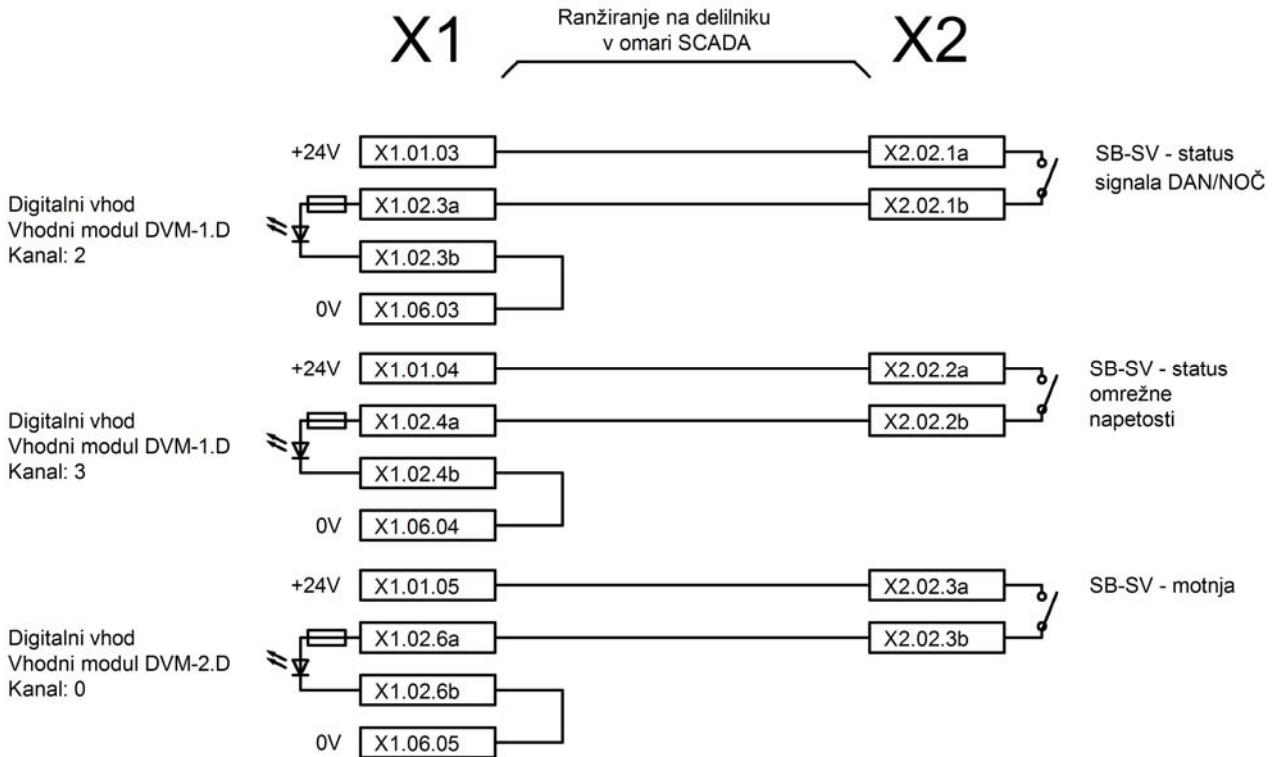

Investitor	Projektant	Objekt:	Modernizacija SV in TK naprave na progji Pragersko - Ormož
 Direkcija RS za vodenje investicij v JŽI Kopitarjeva 5 2000 Maribor	PROJEKT	Načrt:	Načrt telekomunikacijskih inštalacij ŽP Središče
		Naslov:	Shema prevezav na delilniku v omari SCADA - omara SB-SV
Odgovorni vodja projekta: Aleš LIPOVŠEK, dipl.inž.el.	IZS E-0062	Št. projekta: 104	Št. lista: 25
Odgovorni projektant: Aleš LIPOVŠEK, dipl.inž.el.	IZS E-0062	Št. načrta: 104_6_00_090	Merilo: /
Projektant: Branko REBERNAK, inž.tk.		Faza: PID	Datum: december 2009
Risal:	Elvedin DEDIĆ, inž.el.	Klasifikacija cc: 2-2121	Identifikacija:

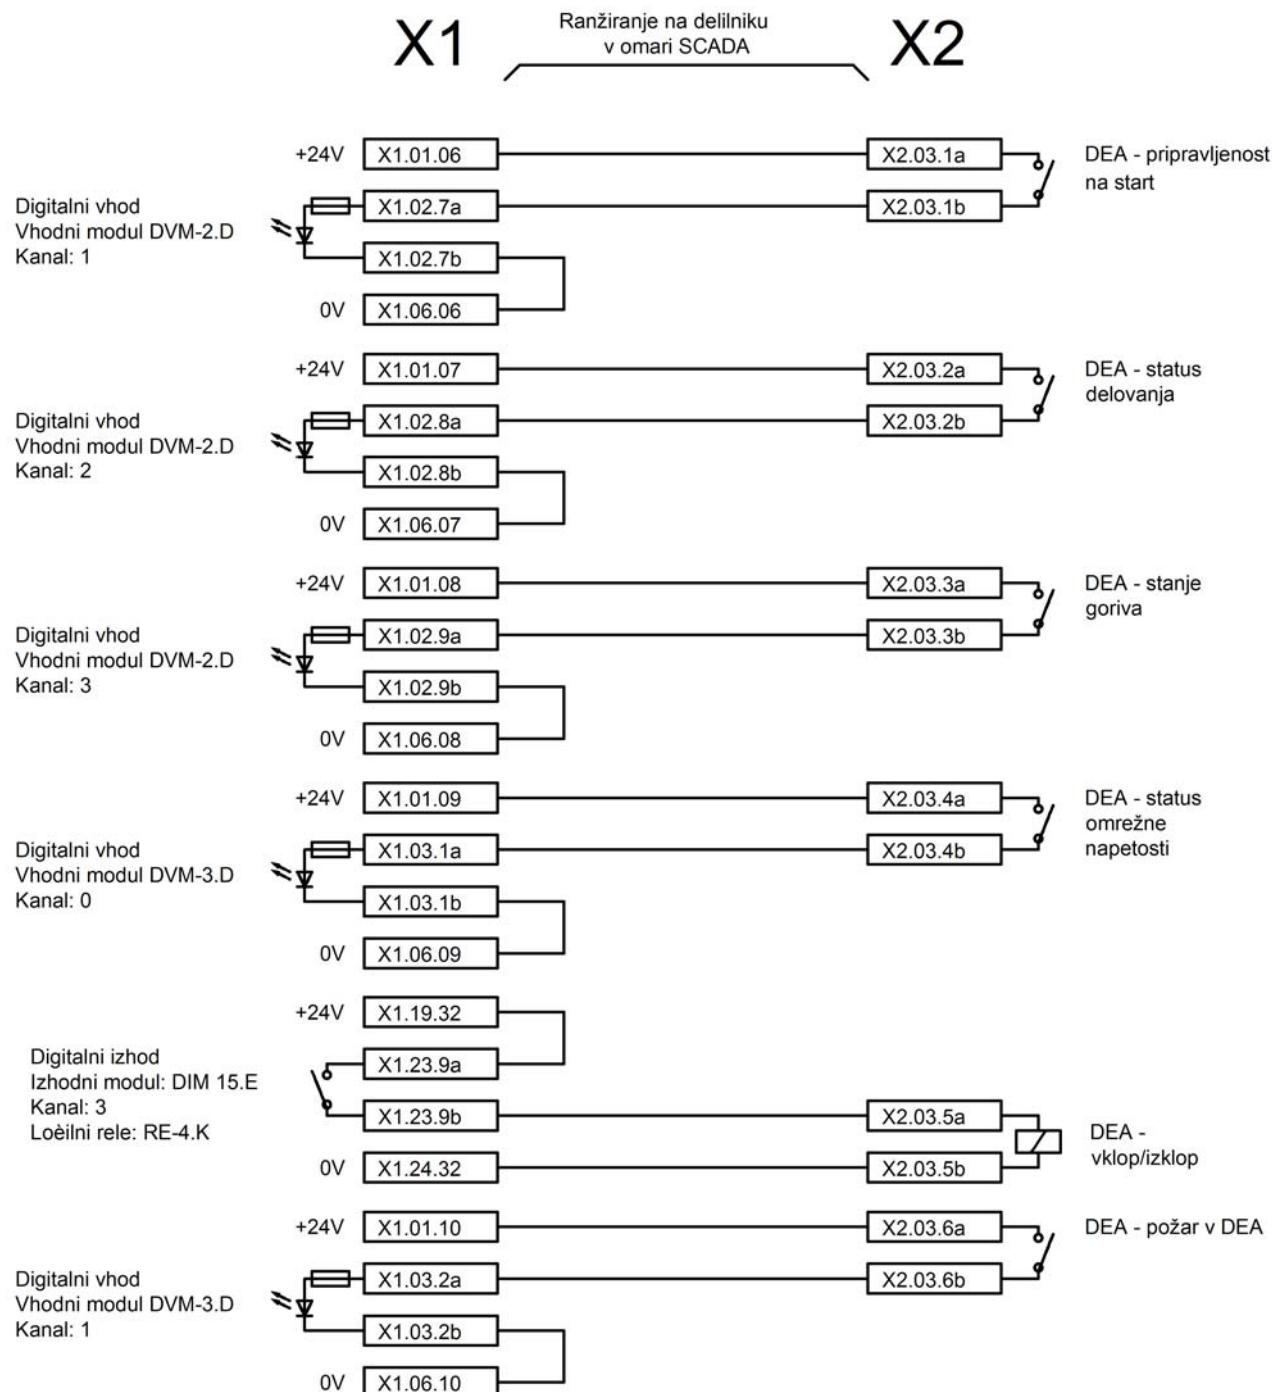

Investitor	Projektant	Objekt:	Modernizacija SV in TK naprave na progji Pragersko - Ormož
Direkcija RS za vodenje investicij v JŽI Kopitarjeva 5 2000 Maribor	PROJEKT	Načrt:	Načrt telekomunikacijskih inštalacij ŽP Središče
Odgovorni vodja projekta:	Aleš LIPOVŠEK, dipl.inž.el.	Št. projekta:	104
Odgovorni projektant:	Aleš LIPOVŠEK, dipl.inž.el.	Št. načrta:	104_6_00_090
Projektant:	Branko REBERNAK, inž.tk.	Faza:	PID
Risal:	Elvedin DEDIČ, inž.el.	Klasifikacija cc:	2-2121
		Identifikacija:	

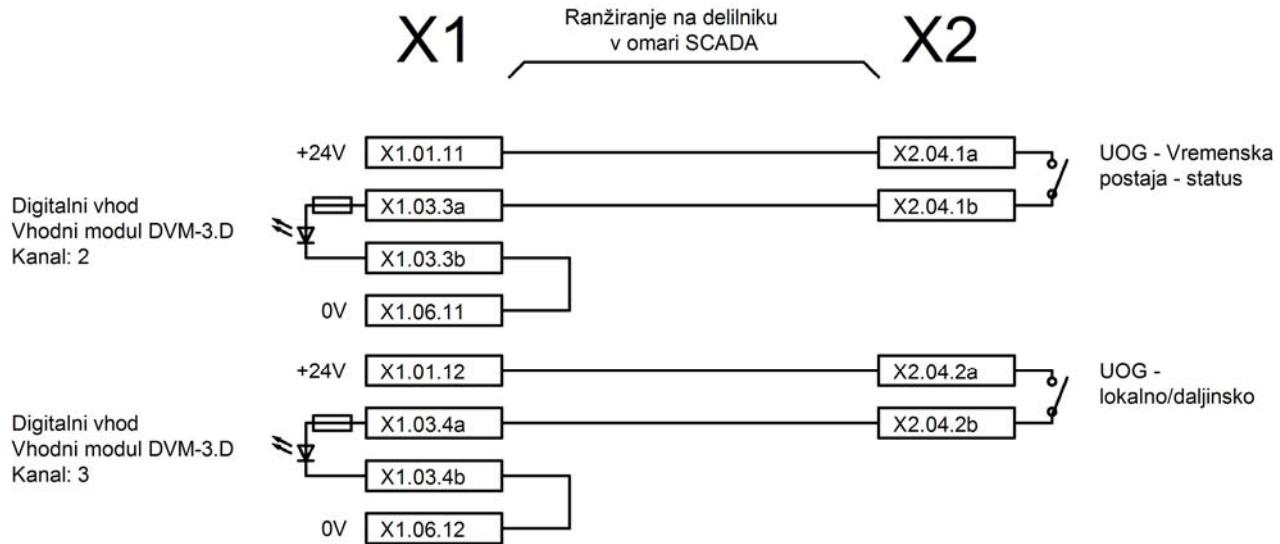


Investitor	Projektant	Objekt:	Modernizacija SV in TK naprave na progji Pragersko - Ormož
 Direkcija RS za vodenje investicij v JŽI Kopitarjeva 5 2000 Maribor	PROJEKT	Načrt:	Načrt telekomunikacijskih inštalacij ŽP Središče
		Naslov:	Shema prevezav na delilniku v omari SCADA - UOG (1.del)
Odgovorni vodja projekta: Aleš LIPOVŠEK, dipl.inž.el.	Izs E-0062	Št. projekta: 104	Št. lista: 27
Odgovorni projektant: Aleš LIPOVŠEK, dipl.inž.el.	Izs E-0062	Št. načrta: 104_6_00_090	Merilo: /
Projektant: Branko REBERNAK, inž.tk.		Faza: PID	Datum: december 2009
Risal:	Elvedin DEDIČ, inž.el.	Klasifikacija cc: 2-2121	Identifikacija:

X1

Ranžiranje na delilniku
v omari SCADA


X2

Digitalni izhod
Izhodni modul: DIM 15.E
Kanal: 2
Ločilni rele: RE-3.K

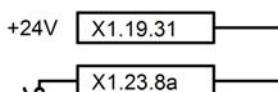


ROG-A -
vklop/izklop

Digitalni vhod
Vhodni modul DVM-4.D
Kanal: 0

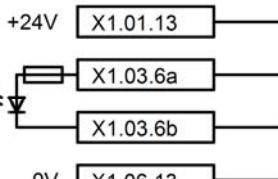


ROG-A status
gretja kretnic
(vklj-izklj)

Digitalni vhod
Vhodni modul DVM-4.D
Kanal: 1

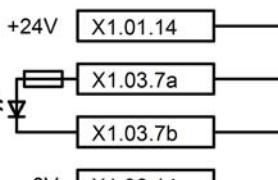


ROG-A gretje
greje/motnja

Digitalni vhod
Vhodni modul DVM-4.D
Kanal: 2

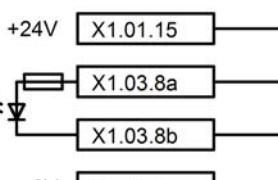


ROG-A K1 greje

Digitalni vhod
Vhodni modul DVM-4.D
Kanal: 3

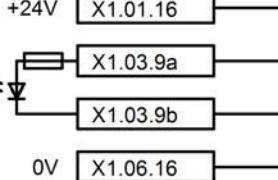

ROG-A K2 greje

Digitalni vhod
Vhodni modul DVM-4.D
Kanal: 3

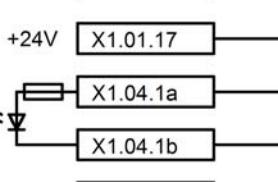

ROG-A K3 greje

Investitor



Direkcija RS za vodenje
investicij v JŽI
Kopitarjeva 5
2000 Maribor

Projektant

PROJEKT

Objekt: Modernizacija SV in TK naprave
na progji Pragersko - Ormož

Načrt: Načrt telekomunikacijskih inštalacij
ŽP Središče

Naslov: Shema prevezav na delilniku
v omari SCADA - UOG (2.del)

Odgovorni vodja projekta: Aleš LIPOVŠEK, dipl.inž.el. IZS E-0062

Št. projekta: 104 Št. lista: 28

Odgovorni projektant: Aleš LIPOVŠEK, dipl.inž.el. IZS E-0062

Št. načrta: 104_6_00_090

Merilo: /

Projektant: Branko REBERNAK, inž.tk.

Faza:

PID

Datum: december 2009

Risal: Elvedin DEDIČ, inž.el.


Klasifikacija cc: 2-2121

Identifikacija:

X1

Ranžiranje na delilniku
v omari SCADA

X2

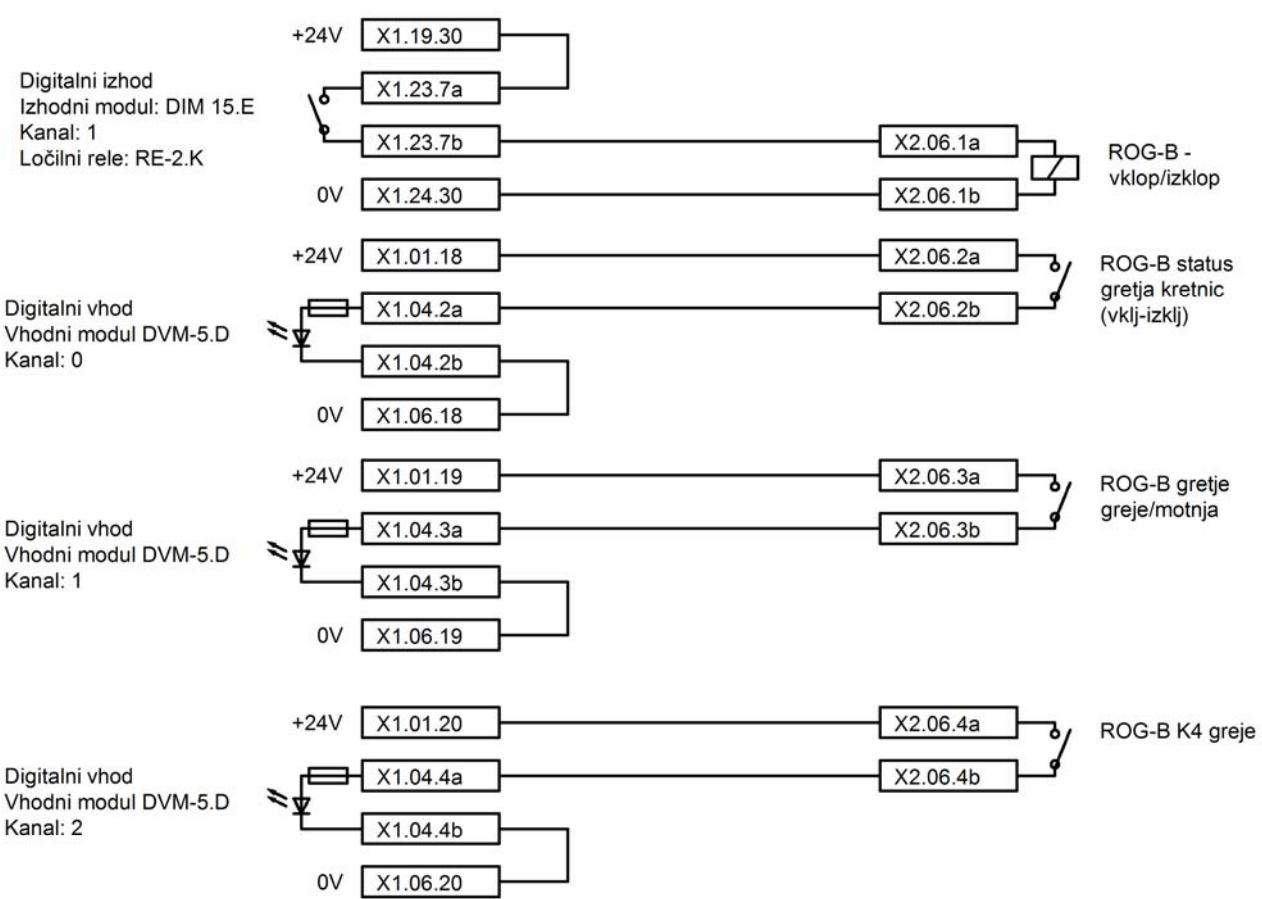

Investitor



Direkcija RS za vodenje
investicij v JŽI
Kopitarjeva 5
2000 Maribor

Projektant

PROJEKT

Objekt: Modernizacija SV in TK naprave
na progji Pragersko - Ormož

Načrt: Načrt telekomunikacijskih inštalacij
ŽP Središče

Naslov: Shema prevezav na delilniku
v omari SCADA - UOG (3.del)

Odgovorni vodja projekta: Aleš LIPOVŠEK, dipl.inž.el.

IZS E-0062

Št. projekta: 104

Št. lista: 29

Odgovorni projektant: Aleš LIPOVŠEK, dipl.inž.el.

IZS E-0062

Št. načrta: 104_6_00_090

Merilo: /

Projektant: Branko REBERNAK, inž.tk.

Faza: PID

Datum: december 2009

Risal: Elvedin DEDIČ, inž.el.

Klasifikacija cc: 2-2121


Identifikacija:

X1


Ranžiranje na delilniku
v omari SCADA

X2

Digitalni izhod
Izhodni modul: DIM 15.E
Kanal: 0
Ločilni rele: RE-1.K

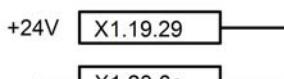


Digitalni vhod
Vhodni modul DVM-6.D
Kanal: 2

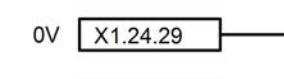


ROG-C -
vklop/izklop

Digitalni vhod
Vhodni modul DVM-6.D
Kanal: 3

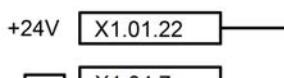

ROG-C gretje
greje/motnja

Digitalni vhod
Vhodni modul DVM-7.D
Kanal: 0

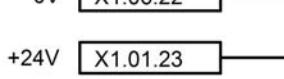


ROG-C - K5
greje

Investitor	Projektant	Objekt:	Modernizacija SV in TK naprave na progji Pragersko - Ormož
 Direkcija RS za vodenje investicij v JŽI Kopitarjeva 5 2000 Maribor	PROJEKT	Načrt:	Načrt telekomunikacijskih inštalacij ŽP Središče
		Naslov:	Shema prevezav na delilniku v omari SCADA - UOG (4.del)
Odgovorni vodja projekta: Aleš LIPOVŠEK, dipl.inž.el.	IZS E-0062	Št. projekta:	104
Odgovorni projektant: Aleš LIPOVŠEK, dipl.inž.el.	IZS E-0062	Št. načrta:	104_6_00_090
Projektant: Branko REBERNAK, inž.tk.		Faza:	PID
Risal:	Elvedin DEDIČ, inž.el.	Klasifikacija cc:	2-2121
		Identifikacija:	

X1**X2**Ranžiranje na delilniku
v omari SCADA

Digitalni izhod
Izhodni modul: DIM 14.E
Kanal: 3
Ločilni rele: RE-8.K

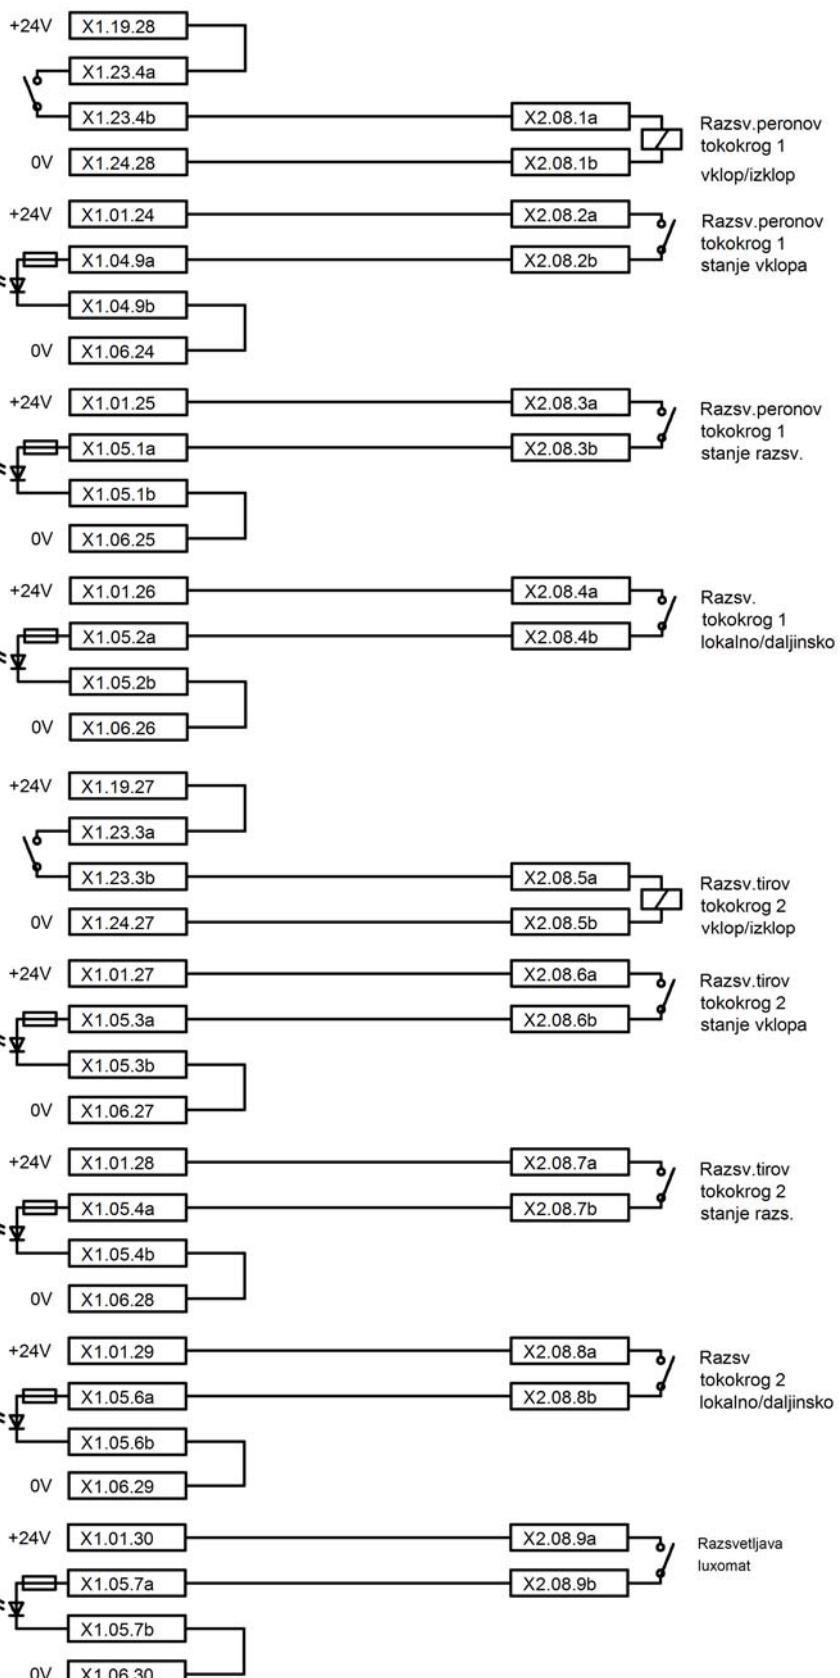

Investitor



Direkcija RS za vodenje
investicij v JŽI
Kopitarjeva 5
2000 Maribor

Projektant

PROJEKT

Objekt: Modernizacija SV in TK naprave
na progji Pragersko - Ormož

Načrt: Načrt telekomunikacijskih inštalacij
ŽP Središče

Naslov: Shema prevezav na delilniku
v omari SCADA - Razsvetljiva

Odgovorni vodja projekta: Aleš LIPOVŠEK, dipl.inž.el.

Izs E-0062

Št. projekta: 104

Št. lista: 31

Odgovorni projektant: Aleš LIPOVŠEK, dipl.inž.el.

Izs E-0062

Št. načrta: 104_6_00_090

Merilo: /

Projektant: Branko REBERNAK, inž.tk.

Faza: PID

Datum: december 2009

Risal: Elvedin DEDIČ, inž.el.

Klasifikacija cc: 2-2121


Identifikacija:

X1

Ranžiranje na delilniku
v omari SCADA

X2

Digitalni vhod
Vhodni modul DVM-9.D
Kanal: 1

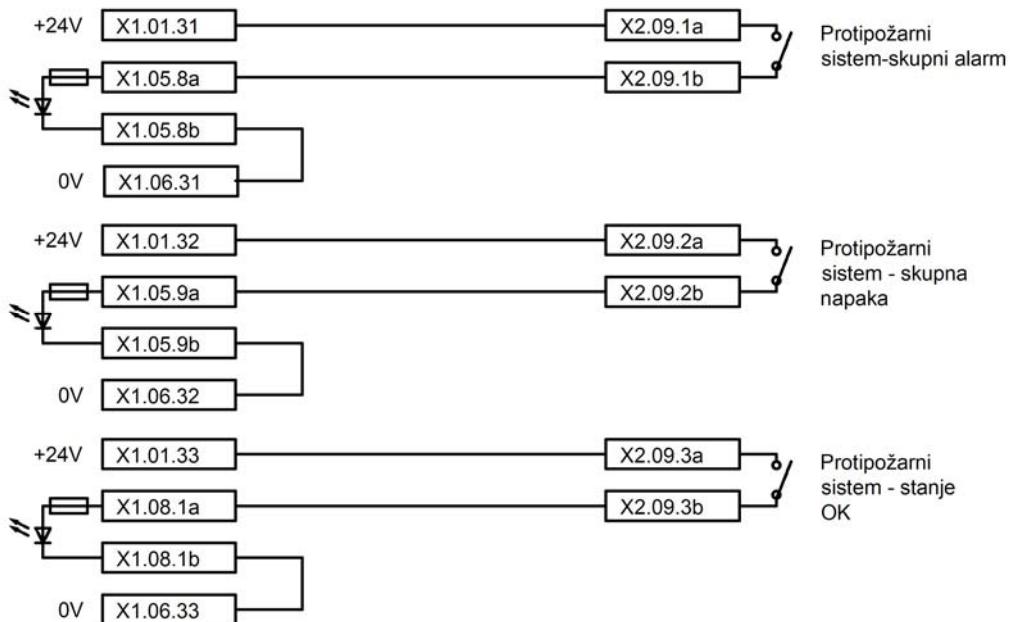

Digitalni vhod
Vhodni modul DVM-9.D
Kanal: 3

Investitor



Direkcija RS za vodenje
investicij v JŽI
Kopitarjeva 5
2000 Maribor

Projektant

PROJEKT

Objekt: Modernizacija SV in TK naprave
na progji Pragersko - Ormož

Načrt: Načrt telekomunikacijskih inštalacij
ŽP Središče

Naslov: Shema prevezav na delilniku
v omari SCADA - Protipožarni sistem

Odgovorni vodja projekta: Aleš LIPOVŠEK, dipl.inž.el.

Izs E-0062

Št. projekta: 104

Št. lista: 32

Odgovorni projektant: Aleš LIPOVŠEK, dipl.inž.el.

Izs E-0062

Št. načrta: 104_6_00_090

Merilo: /

Projektant: Branko REBERNAK, inž.tk.

Faza:


PID

Datum: december 2009

Risal: Elvedin DEDIČ, inž.el.

Klasifikacija cc: 2-2121

Identifikacija:

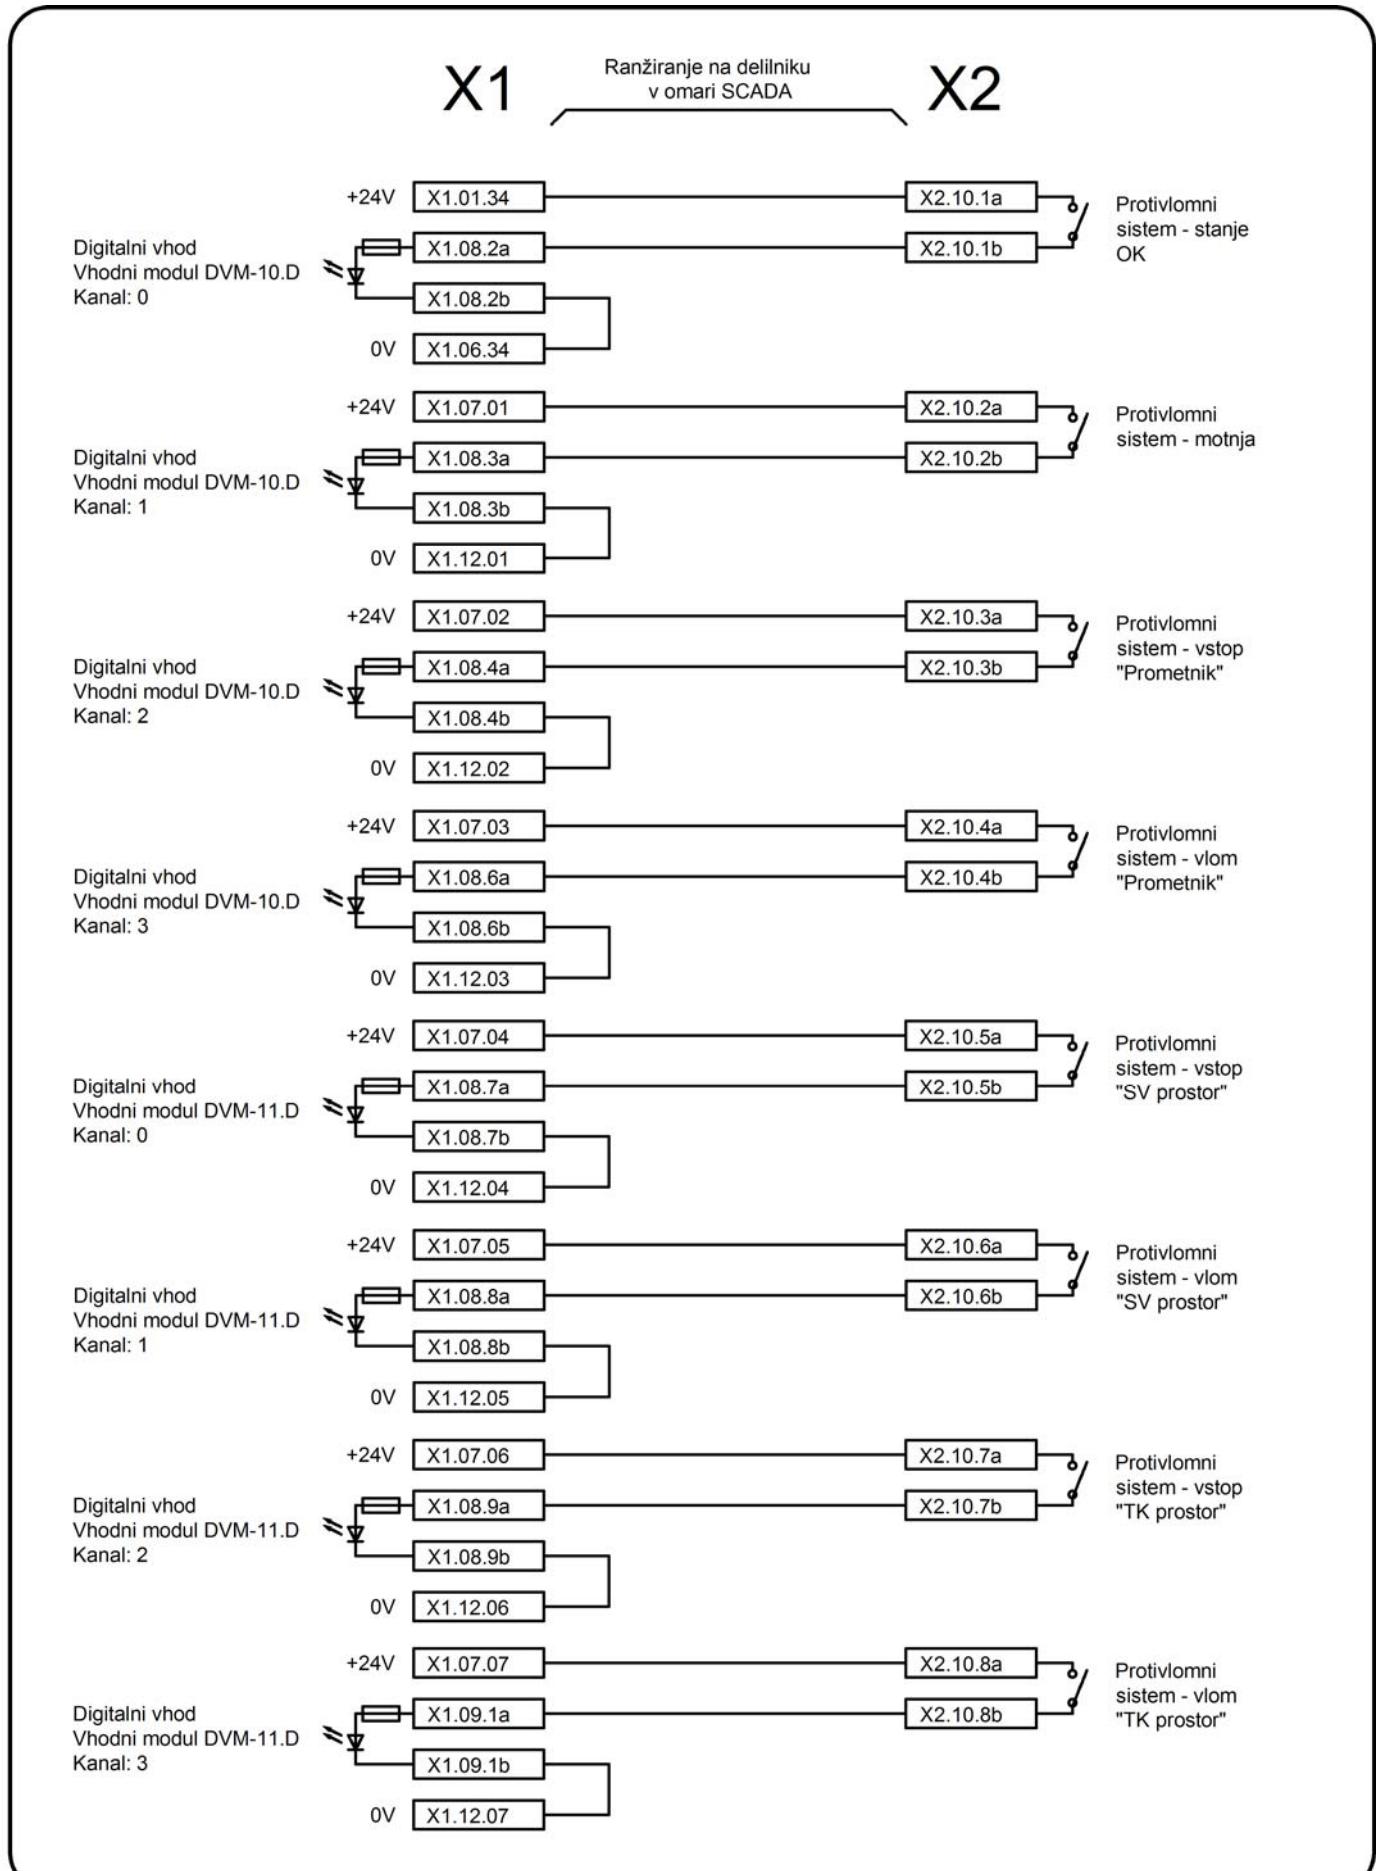


Investitor	Projektant	Objekt:	Modernizacija SV in TK naprave na progji Pragersko - Ormož
	PROJEKT	Načrt:	Načrt telekomunikacijskih inštalacij ŽP Središče
Odgovorni vodja projekta:	Aleš LIPOVŠEK, dipl.inž.el.	Naslov:	Shema prevezav na delilniku v omari SCADA - Protivlomni sistem
Odgovorni projektant:	Aleš LIPOVŠEK, dipl.inž.el.	Št. projekta:	104
Projektant:	Branko REBERNAK, inž.tk.	Št. načrta:	104_6_00_090
Risal:	Elvedin DEDIČ, inž.el.	Faza:	PID
		Klasifikacija cc:	2-2121
		Identifikacija:	

X1

Ranžiranje na delilniku
v omari SCADA

X2

Digitalni vhod
Vhodni modul DVM-13.D
Kanal: 1

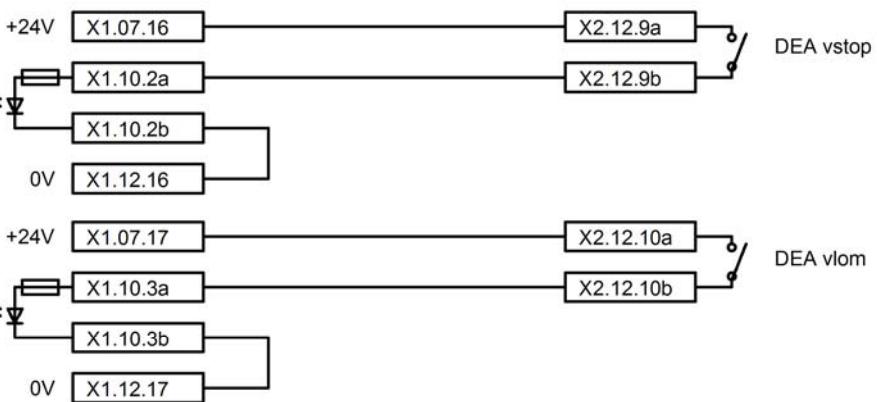


Digitalni vhod
Vhodni modul DVM-13.D
Kanal: 2

Investitor	Projektant	Objekt:	Modernizacija SV in TK naprave na progji Pragersko - Ormož
	PROJEKT	Načrt:	Načrt telekomunikacijskih inštalacij ŽP Središče
Direkcija RS za vodenje investicij v JŽI Kopitarjeva 5 2000 Maribor		Naslov:	Shema prevezav na delilniku v omari SCADA - Protivlomni sistem
Odgovorni vodja projekta: Aleš LIPOVŠEK, dipl.inž.el.	IZS E-0062	Št. projekta:	104
Odgovorni projektant: Aleš LIPOVŠEK, dipl.inž.el.	IZS E-0062	Št. načrta:	104_6_00_090
Projektant: Branko REBERNAK, inž.tk.		Faza:	PID
Risal:	Elvedin DEDIČ, inž.el.	Klasifikacija cc:	2-2121
		Identifikacija:	


X1 **X2**

Ranžiranje na delilniku
v omari SCADA

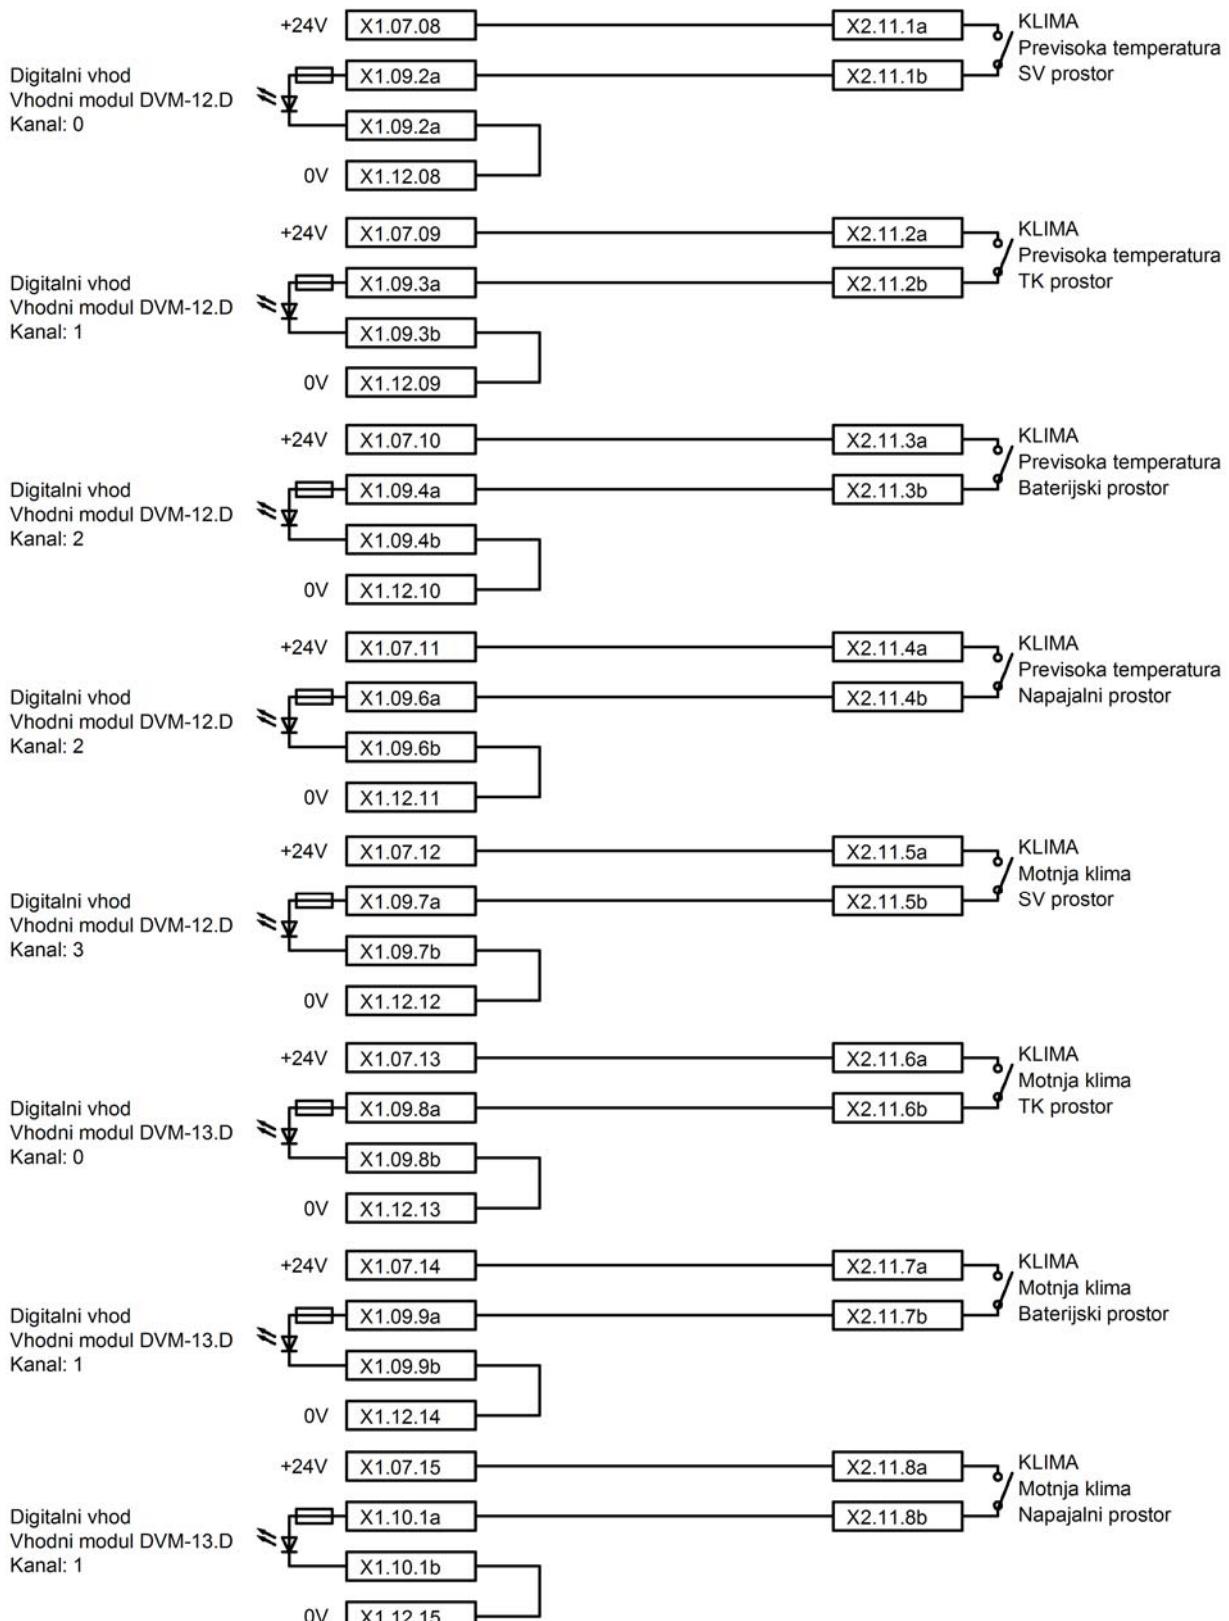


Investitor	Projektant	Objekt:	Modernizacija SV in TK naprave na progji Pragersko - Ormož
 Direkcija RS za vodenje investicij v JŽI Kopitarjeva 5 2000 Maribor	PROJEKT	Načrt:	Načrt telekomunikacijskih inštalacij ŽP Središče
		Naslov:	Shema prevezav na delilniku v omari SCADA - Sobni termostat
Odgovorni vodja projekta: Aleš LIPOVŠEK, dipl.inž.el.	IZS E-0062	Št. projekta:	104
Odgovorni projektant: Aleš LIPOVŠEK, dipl.inž.el.	IZS E-0062	Št. načrta:	104_6_00_090
Projektant: Branko REBERNAK, inž.tk.		Faza:	PID
Risal:	Elvedin DEDIČ, inž.el.	Klasifikacija cc:	2-2121
		Identifikacija:	

SV prostor Središče
 Omara SCADA
 delilnik X2
 KRONE letvice
 LSA PLUS 2/10 ločilne

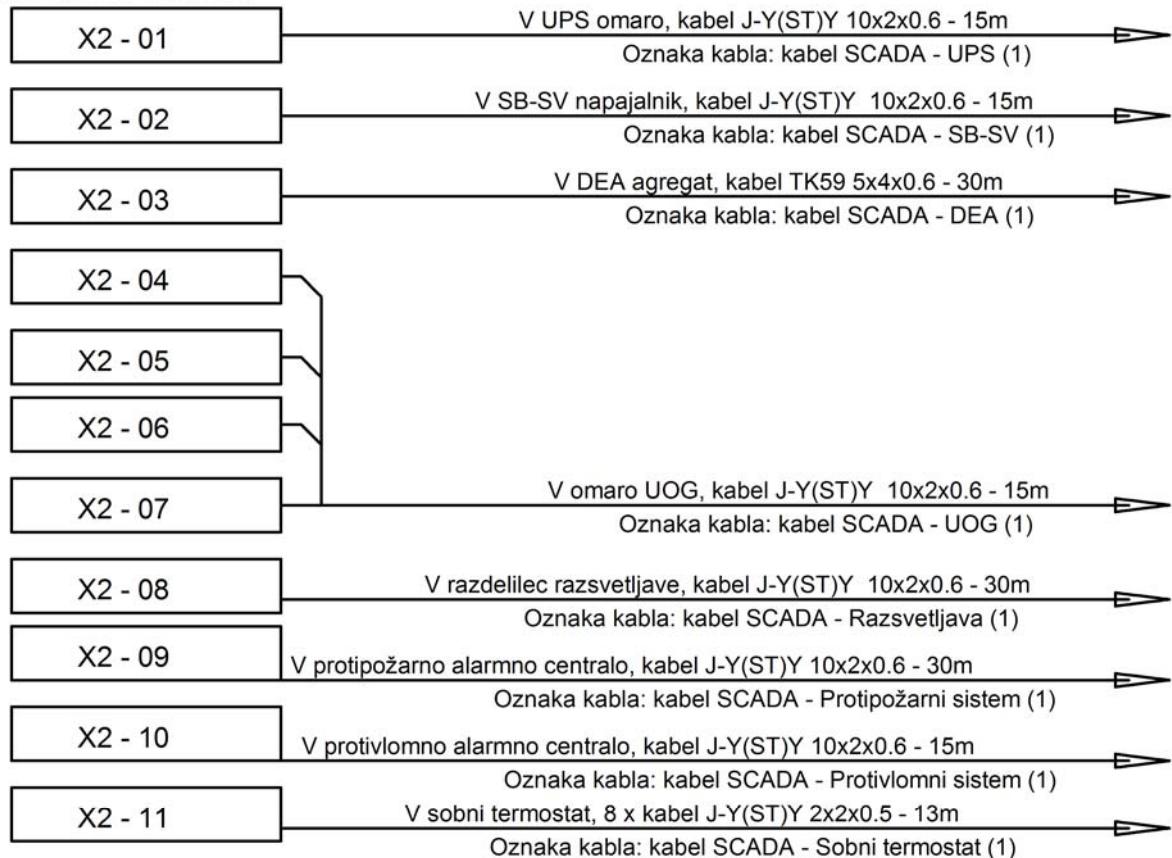

Investitor	Projektant	Objekt:	Modernizacija SV in TK naprave na progji Pragersko - Ormož	
Direkcija RS za vodenje investicij v JŽI Kopitarjeva 5 2000 Maribor	PROJEKT	Načrt:	Načrt telekomunikacijskih inštalacij ŽP Središče	
Odgovorni vodja projekta:	Aleš LIPOVŠEK, dipl.inž.el.	Izs E-0062	Naslov:	Kabelske povezave med omaro SCADA
Odgovorni projektant:	Aleš LIPOVŠEK, dipl.inž.el.	Izs E-0062	Št. projekta:	104
Projektant:	Branko REBERNAK, inž.tk.		Št. načrta:	104_6_00_090
Risal:	Elvedin DEDIČ, inž.el.		Faza:	PID
			Datum:	december 2009
			Klasifikacija cc:	2-2121
			Identifikacija:	

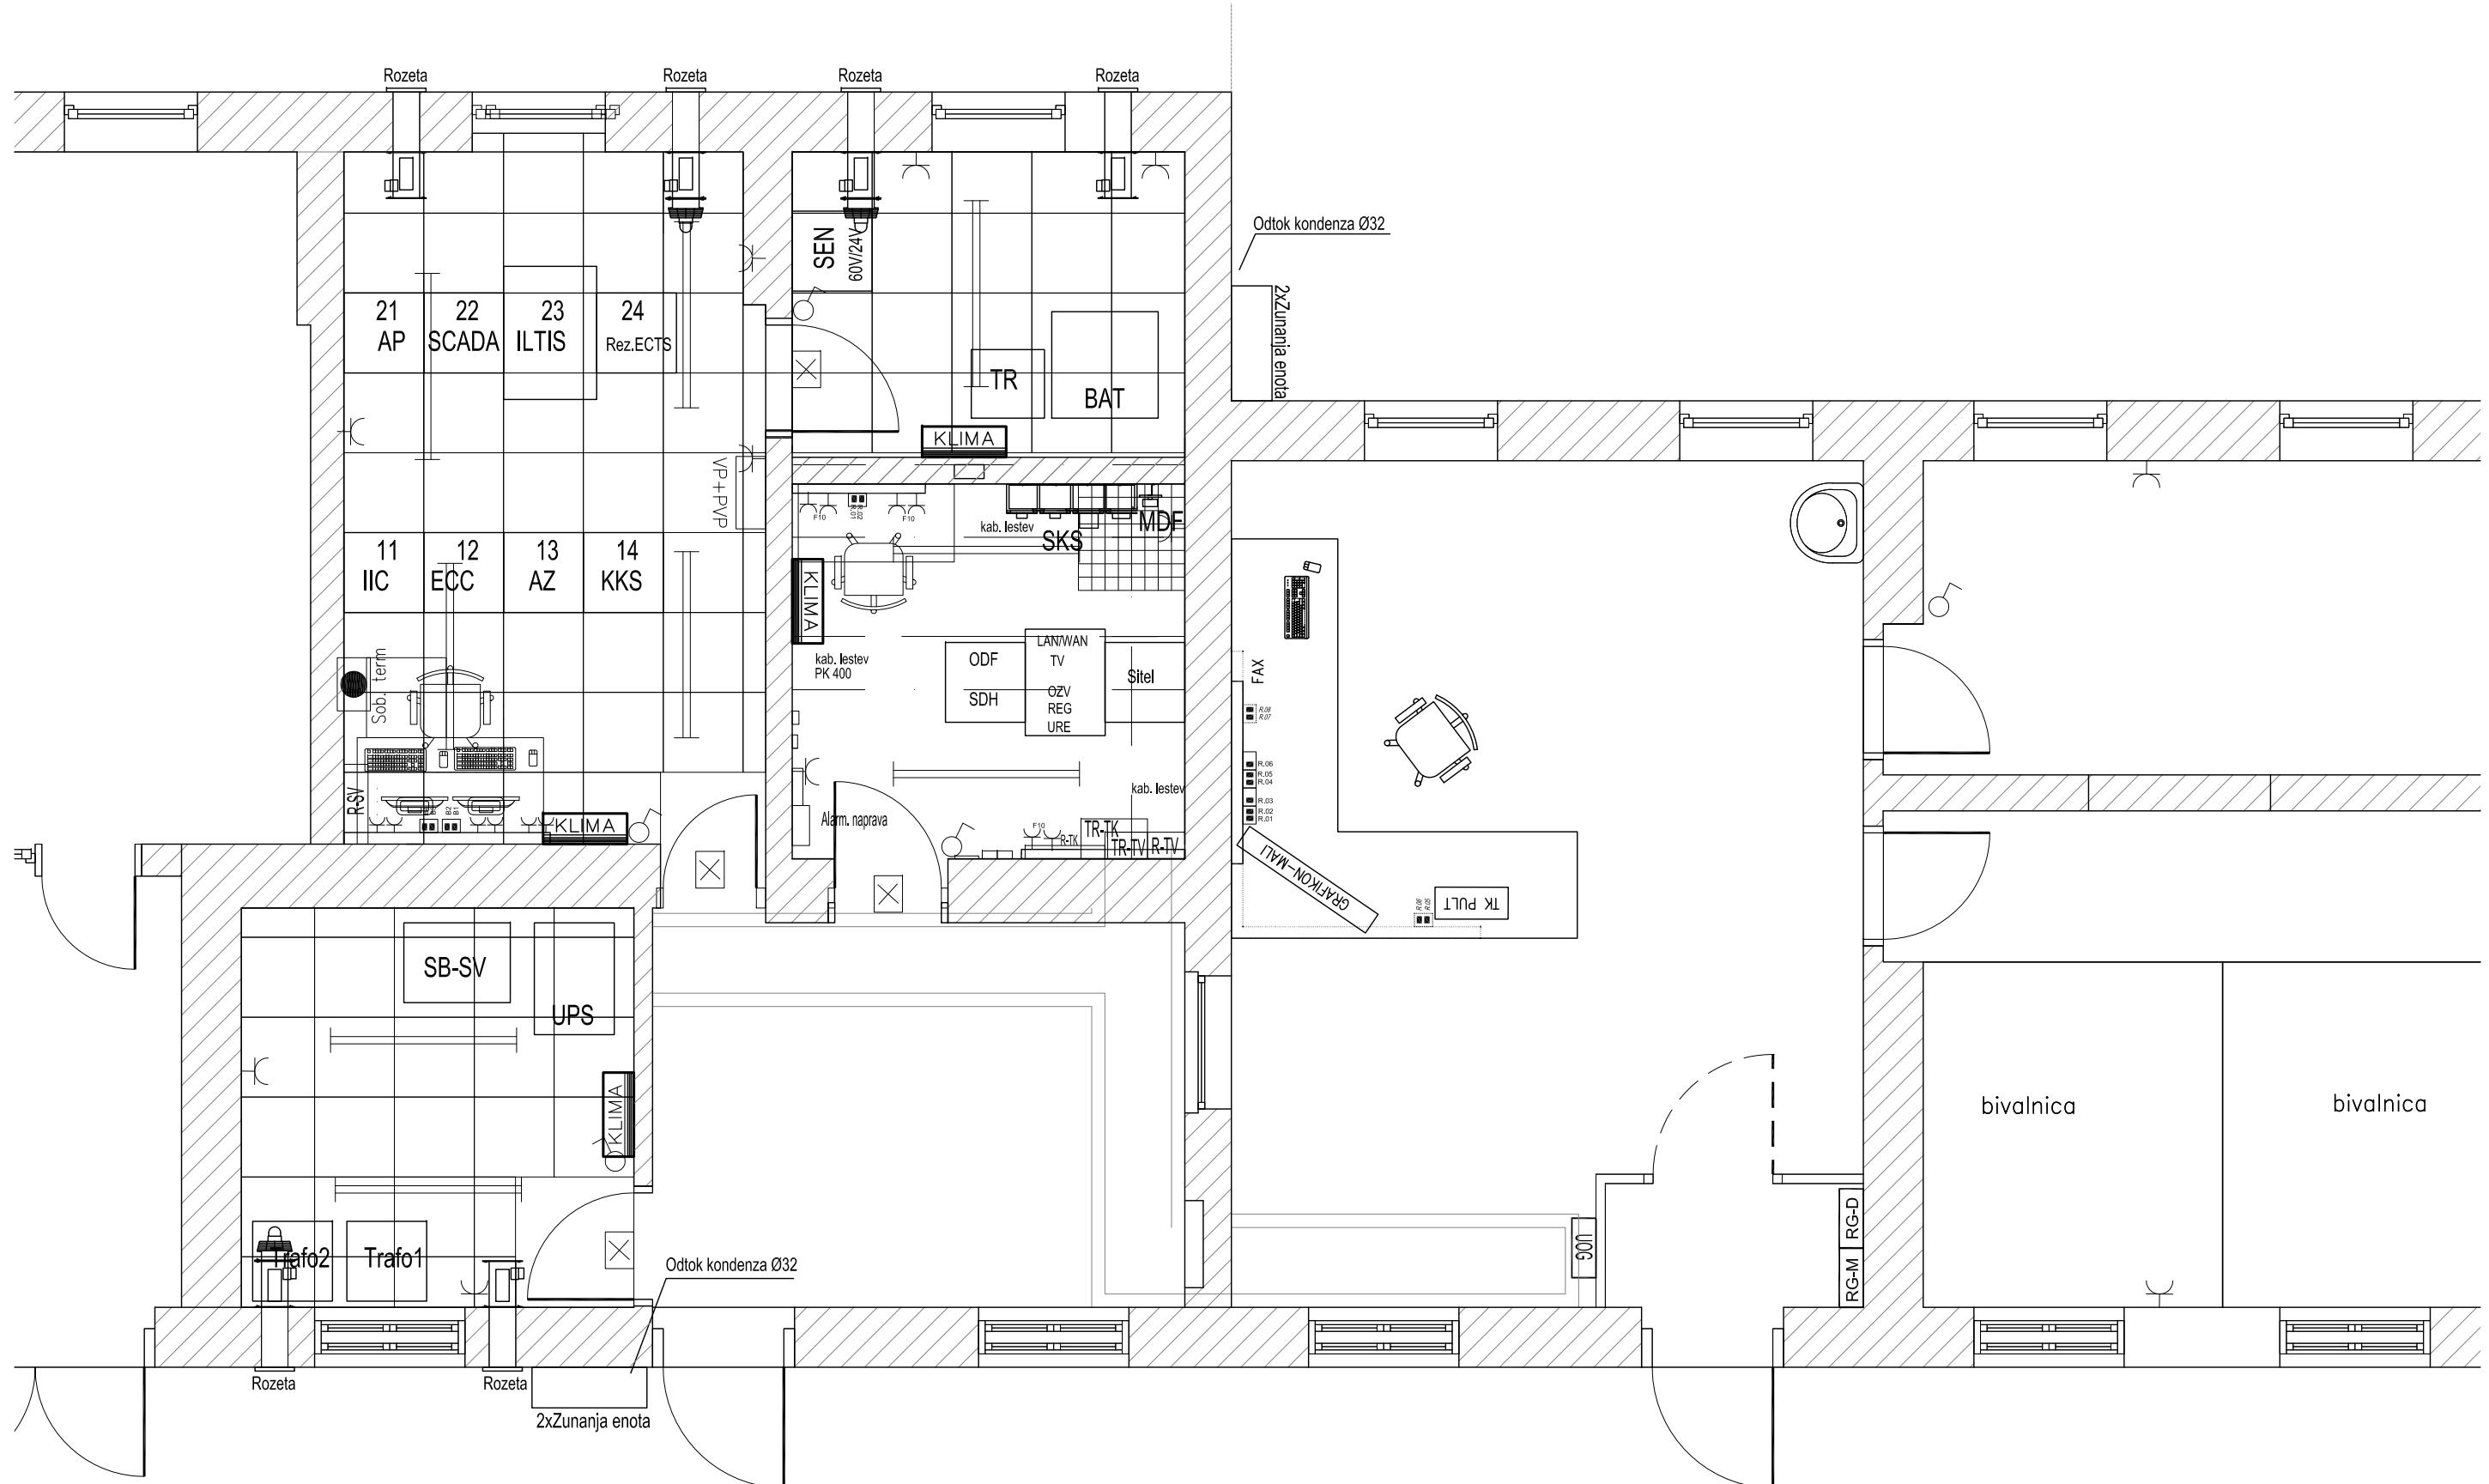

Direkcija RS za vodenje
investicij v JŽI
Kopitarjeva 5
2000 Maribor

PROJEKT

Odgovorni vodja projekta: Aleš LIPOVŠEK, dipl.inž.el. IZS E-0062

Odgovorni projektant: Aleš LIPOVŠEK, dipl.inž.el. IZS E-0062

Projektant: Branko REBERNAK, inž.tk.

Risal: Elvedin DEDIĆ, inž.el.

Projektant

Objekt: Modernizacija SV in TK naprav na progi Pragersko - Ormož

Načrt: Načrt telekomunikacijskih inštalacij SCADA

Naslov: Tloris tehničnih prostorov Središče

Št. projekta: 104 Št. lišta: 36

Št. načrta: 104_6.00.090 Merilo: /


Faza: PID Datum: marec 2010

Klasifikacija cc: 2-2121 Identifikacija:




6.00.090.19 CVP MARIBOR

1. Tloris postaje 1 nadstropje List 01
2. Tloris postaje 2 nadstropje List 02

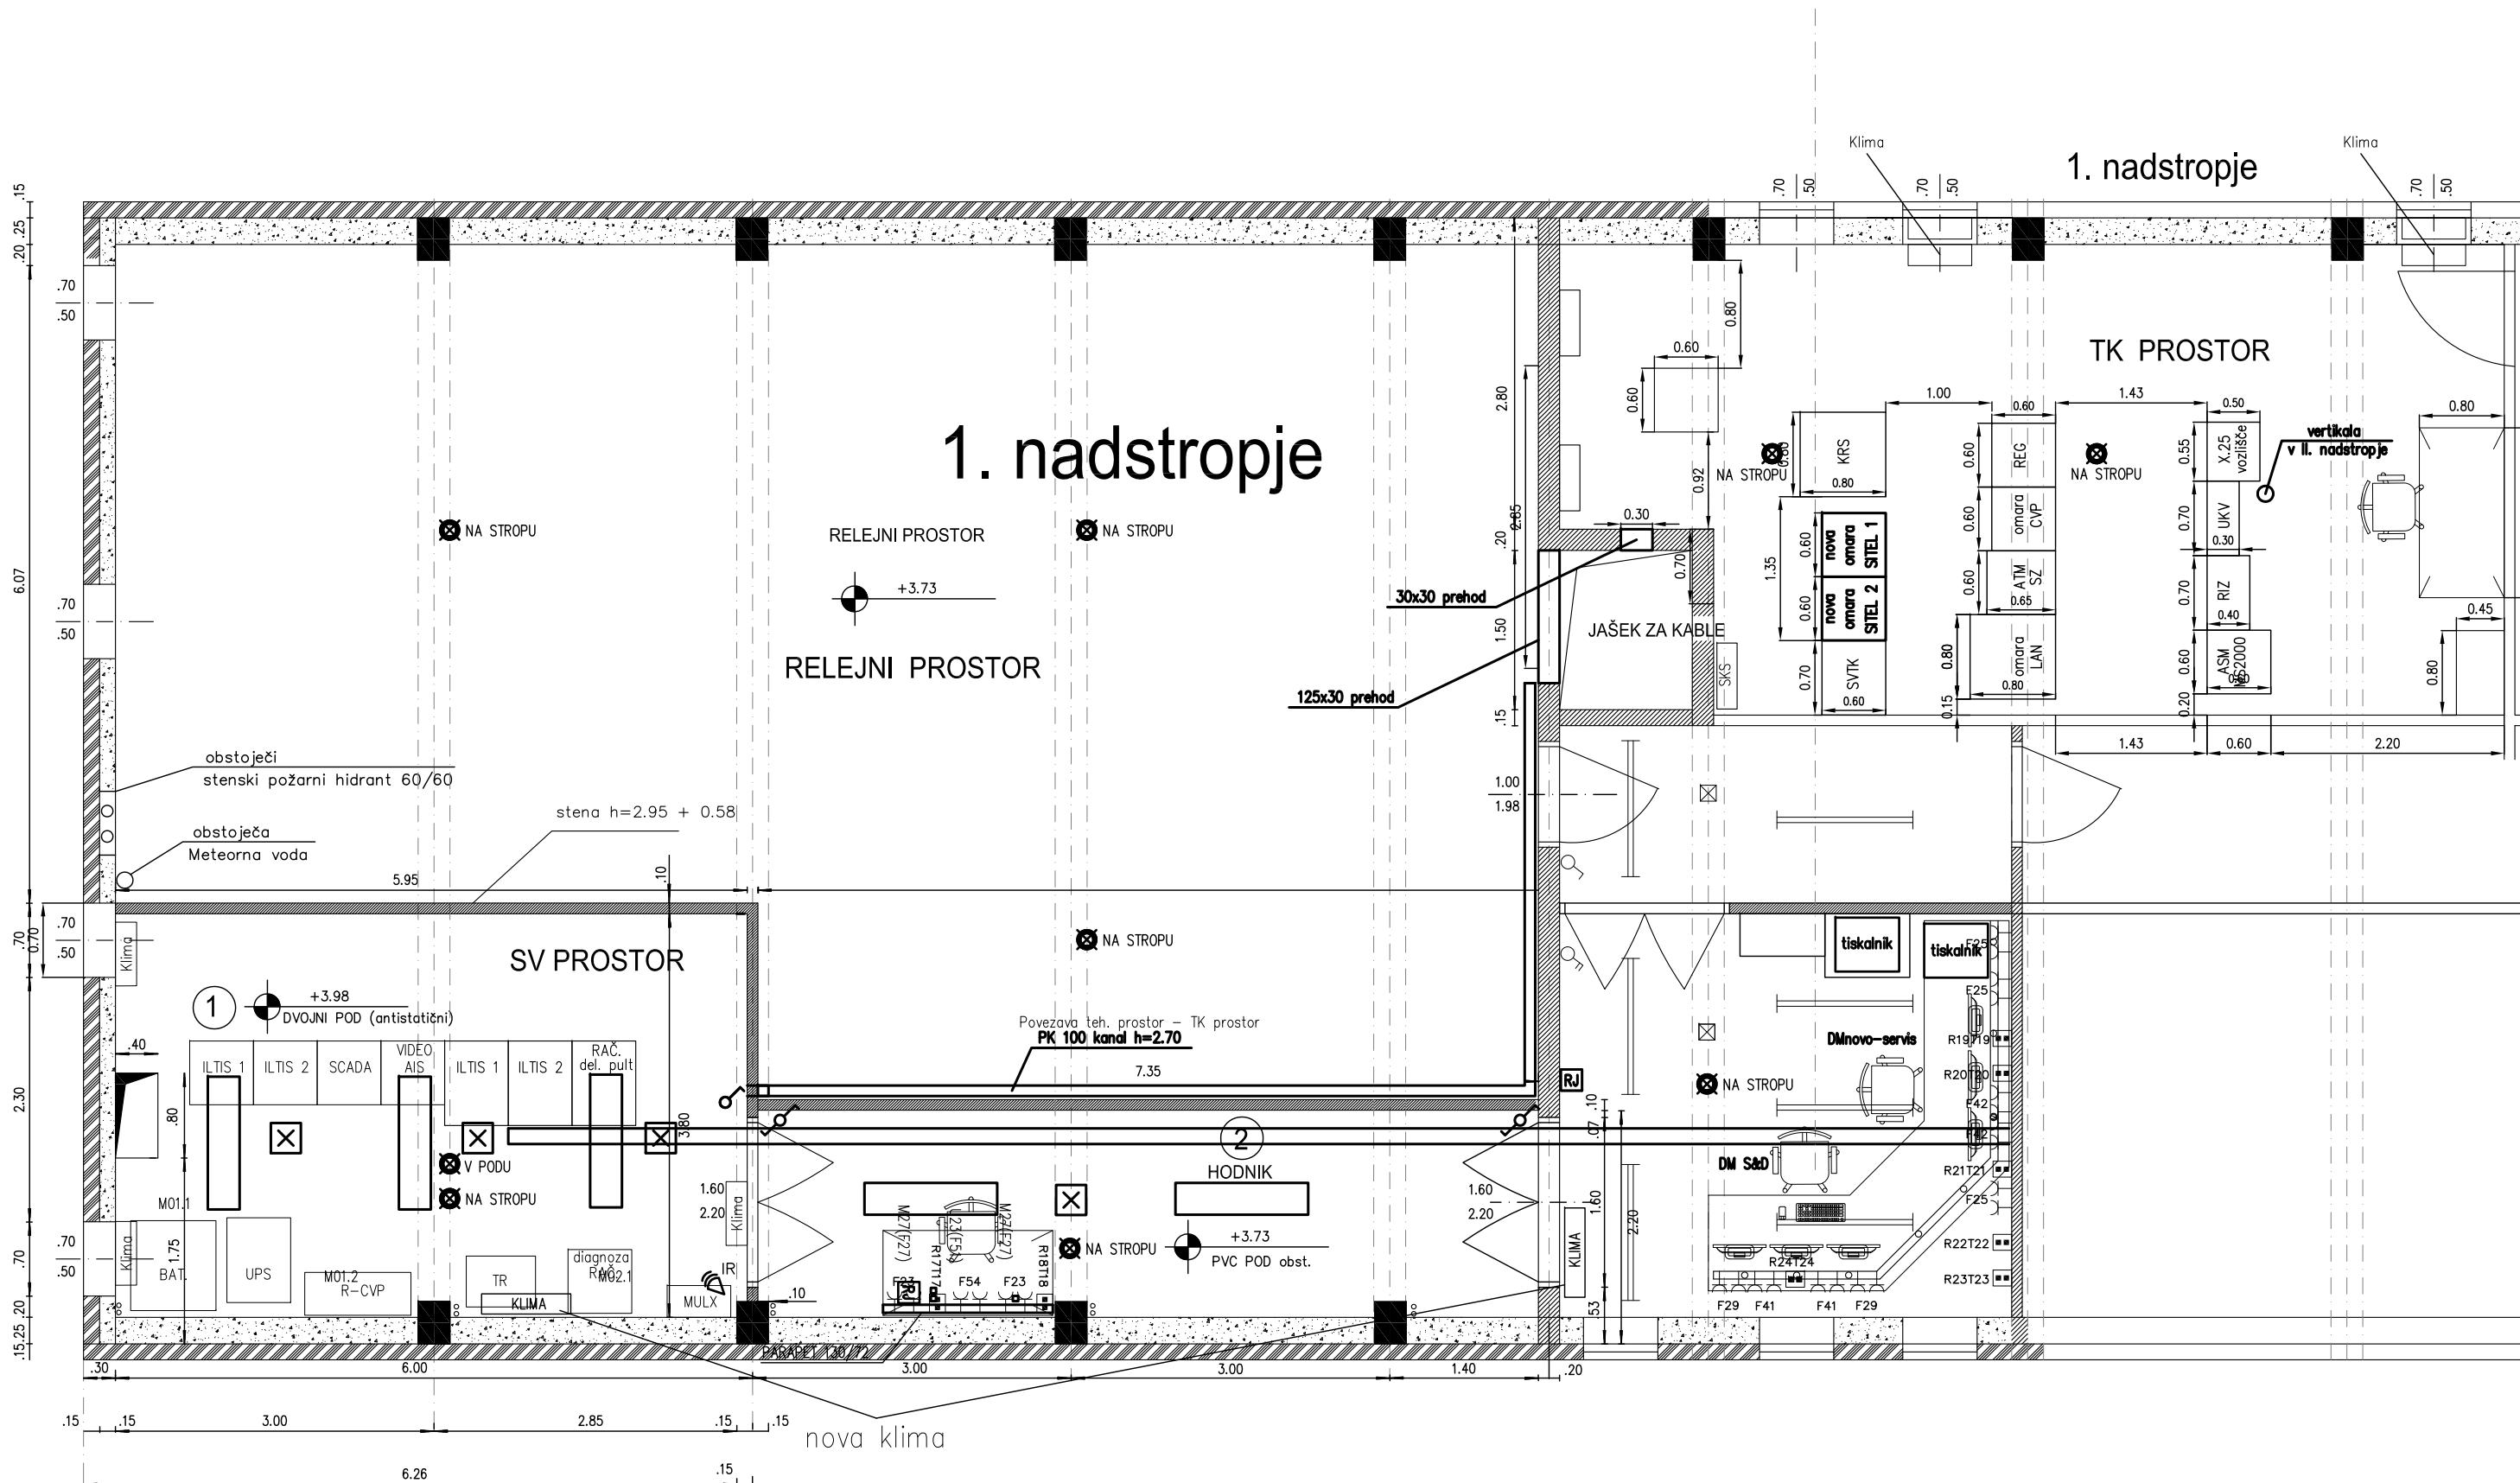

Investitor  Direkcija RS za vodenje investicij v JŽI Kopitarjeva 5 2000 Maribor	Projektant PROJEKT	Objekt: Modernizacija SV in TK naprav na progi Pragersko - Ormož Načrt: Načrt telekomunikacijskih inštalacij Naslov: Tloris tehničnih prostorov - Novi prostor (servisni prostor) CVP Maribor (1.nadstr.)
Odgovorni vodja projekta: Aleš LIPOVŠEK, dipl.inž.el.	Izs E-0062	Št. projekta: 104 Št. načrta: 104_6.00.090
Odgovorni projektant: Aleš LIPOVŠEK, dipl.inž.el.	Izs E-0062	Merilo: 1:50
Projektant: Branko REBERNAK, inž.tk.		Faza: PID Datum: 11.09.2009
Risal:	Elvedin DEDIĆ, inž.el.	Klasifikacija cc: 2-2121 Identifikacija:

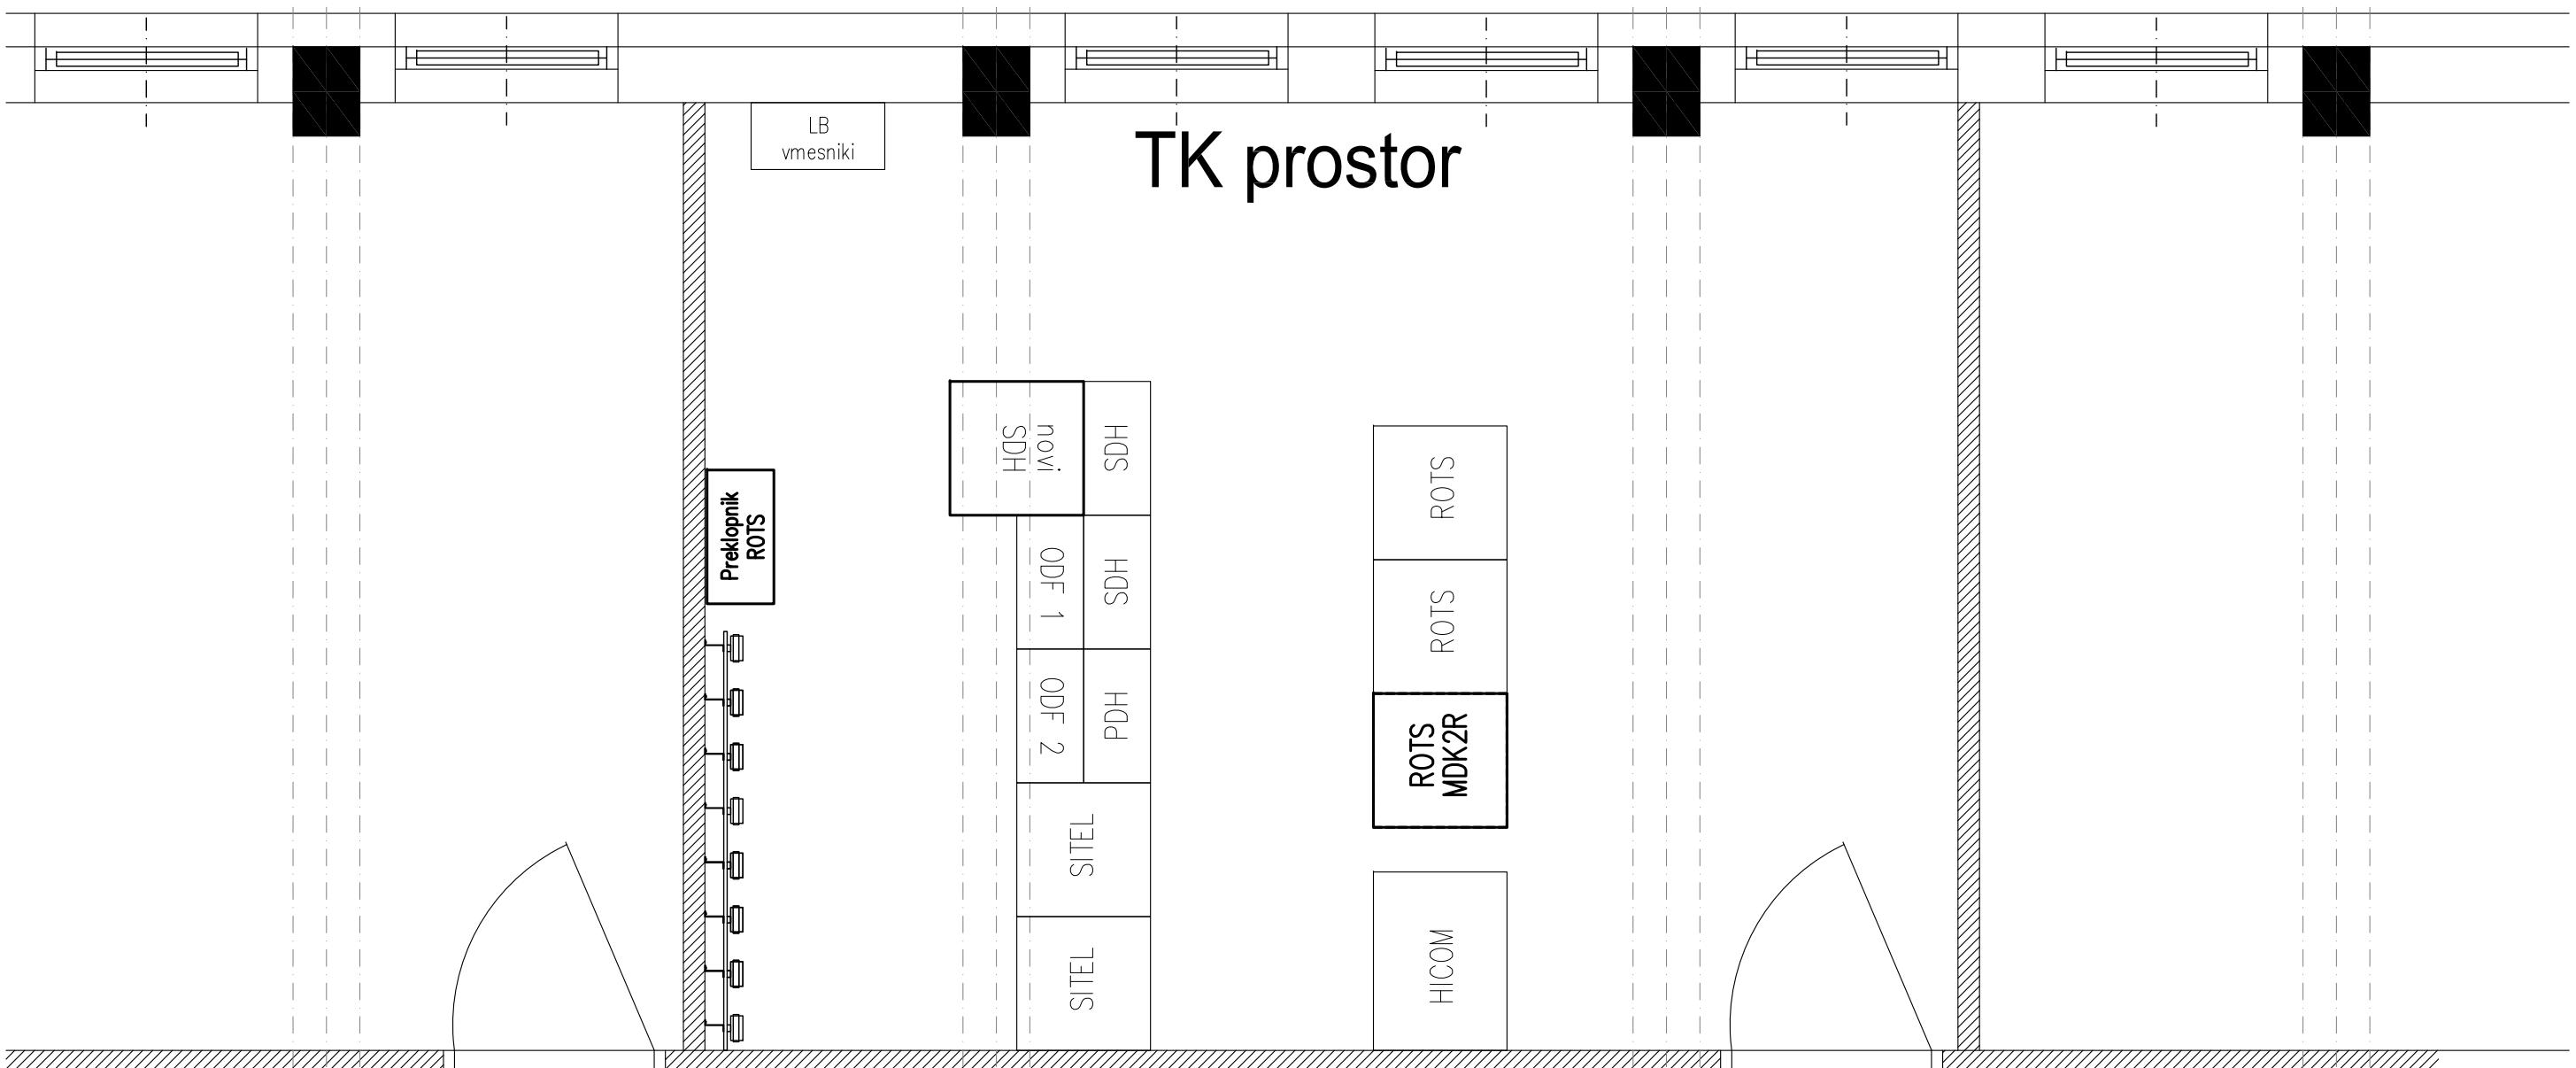

2. nadstropje

Investitor	Direkcija RS za vodenje investicij v JŽI Kopitarjeva 5 2000 Maribor	Projektant	Objekt: Modernizacija SV in TK naprav na progi Pragersko - Ormož
			Načrt: Načrt telekomunikacijskih inštalacij
			Naslov: Tloris tehničnih prostorov - TK prostor CVP Maribor (2.nadstr)
	Odgovorni vođa projekta: Aleš LIPOVŠEK, dipl.inž.el.	IZS E-0062	Št. projekta: 104
	Odgovorni projektant: Aleš LIPOVŠEK, dipl.inž.el.	IZS E-0062	Št. načrta: 104_6.00.090
	Projektant: Branko REBERNAK, inž.tk.		Faza: PID
Risal:	Elvedin DEDIČ, inž.el.		Datum: april 2010
		Klasifikacija cc: 2-2121	Identifikacija: V1.1