



KARAKTERISTIČNI PREČNI PROFIL  
R1-225/1083  
M 1:50

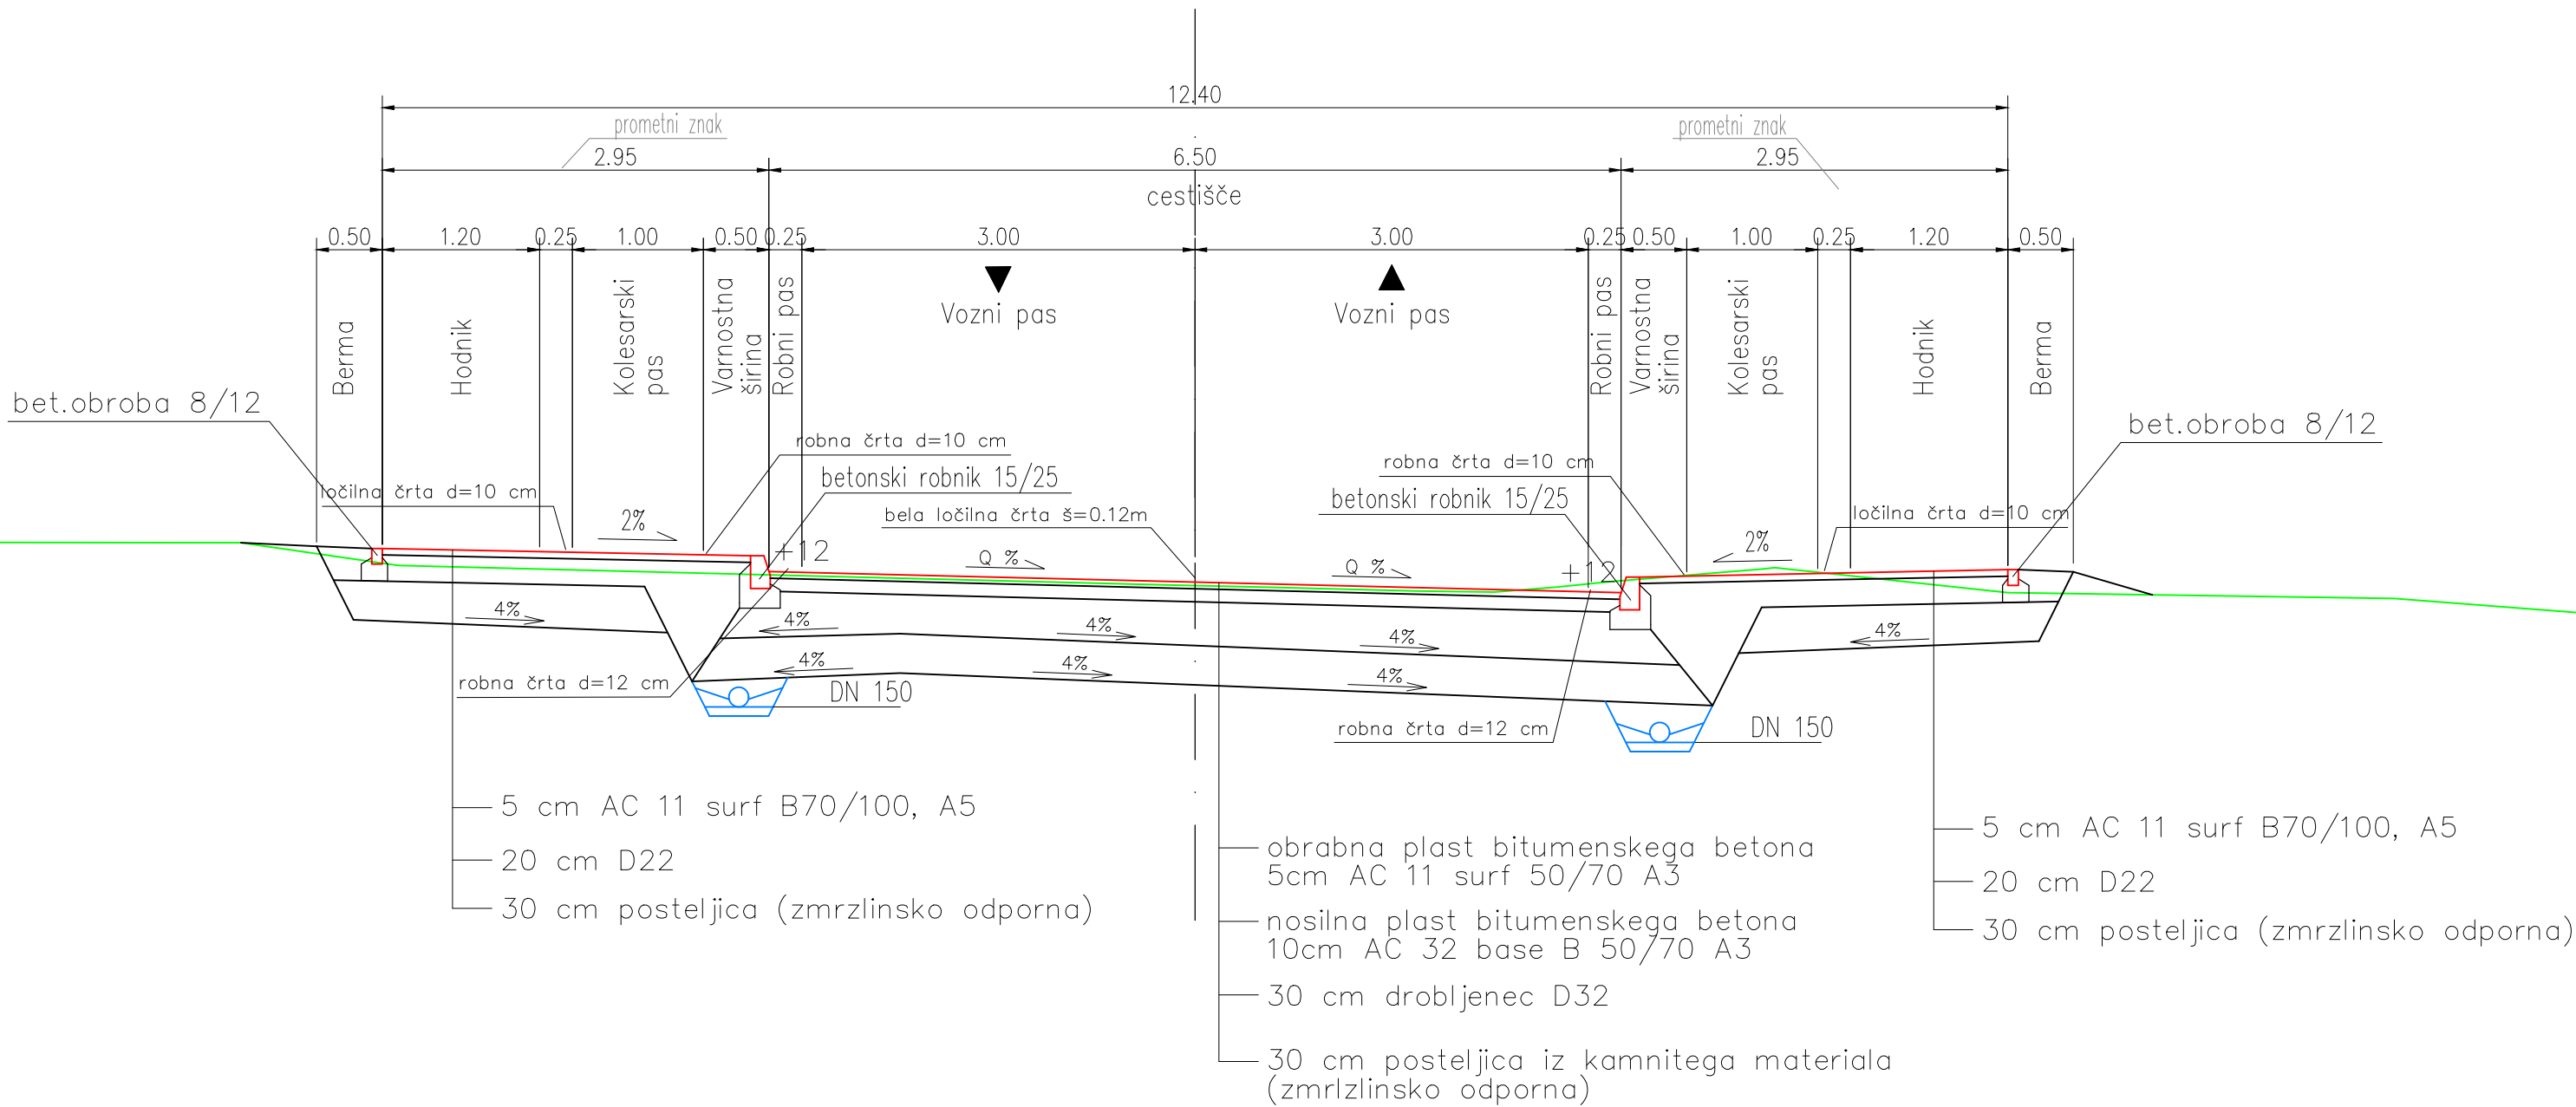

KARAKTERISTIČNI PREČNI PROFIL – LC 160081  
(enaka voziščna konstrukcija je tudi pri LC 160101 in priključku E)  
M 1:50

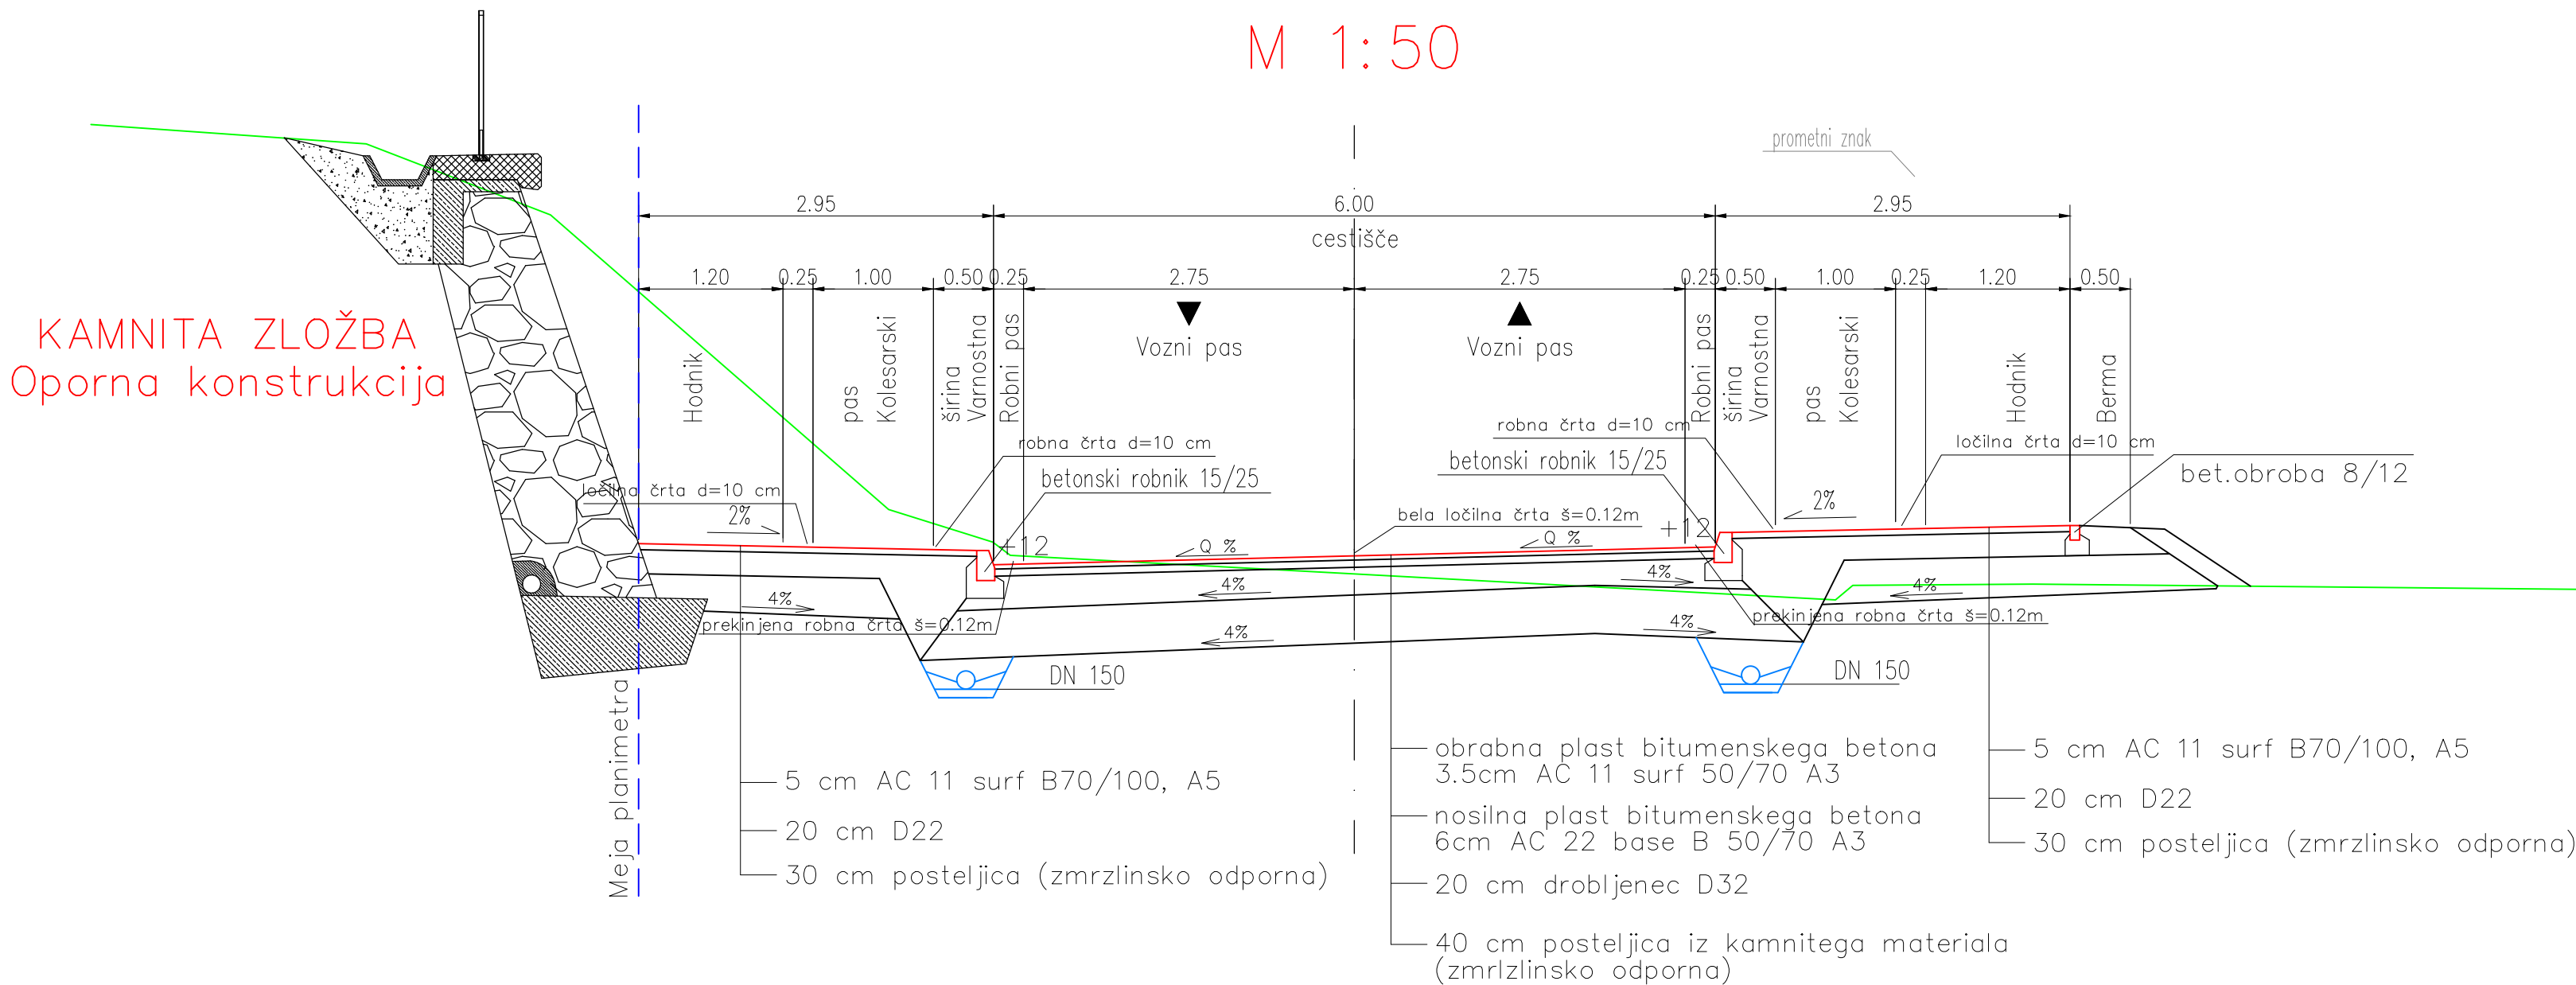


Indeks	Opis spremembe	Datum	Podpis


Naročnik/investitor REPUBLIKA SLOVENIJA Ministrstvo za infrastrukturo Direkcija RS za infrastrukturo Hajdrihova ulica 2a, 1000 Ljubljana		Projekt Gradnja novega objekta čez Kamniško Bistrico v Godiču na R1-225/1083 v km 3,380	
Vodni projektant GRADIS <sup>BP</sup>		Naziv načrta 0/2 Zbirni načrt - Načrt ceste	
Projektant načrta lineal		Vsebinska risba KARAKTERISTIČNI PREREZ	
Vodja projektiranja Diana Zupanc, univ.dipl.inž.grad. PI G-0690		Št. lista 013	
Posl. inž./arh. Damjan Karba Kreslin, dipl.inž.grad. PI G-3353		M1:50	
Projektant/odobavitelj Davorin Potočnik		Št. projekta 4447	Št. načrta 1564-CES
Prostor za črtno kodo:		Št. odobitve 1083	Arhivska št. 3950.00
		Faza / objekti 004.2101	Datum Januar 2024
		Št. risbe G.131	

V/S=420/841 (0.35 m³)


KARAKTERISTIČNI PREČNI PROFIL – LC 160051  
(enaka voziščna konstrukcija je tudi pri LC 160101 in priključku E)  
M 1:50

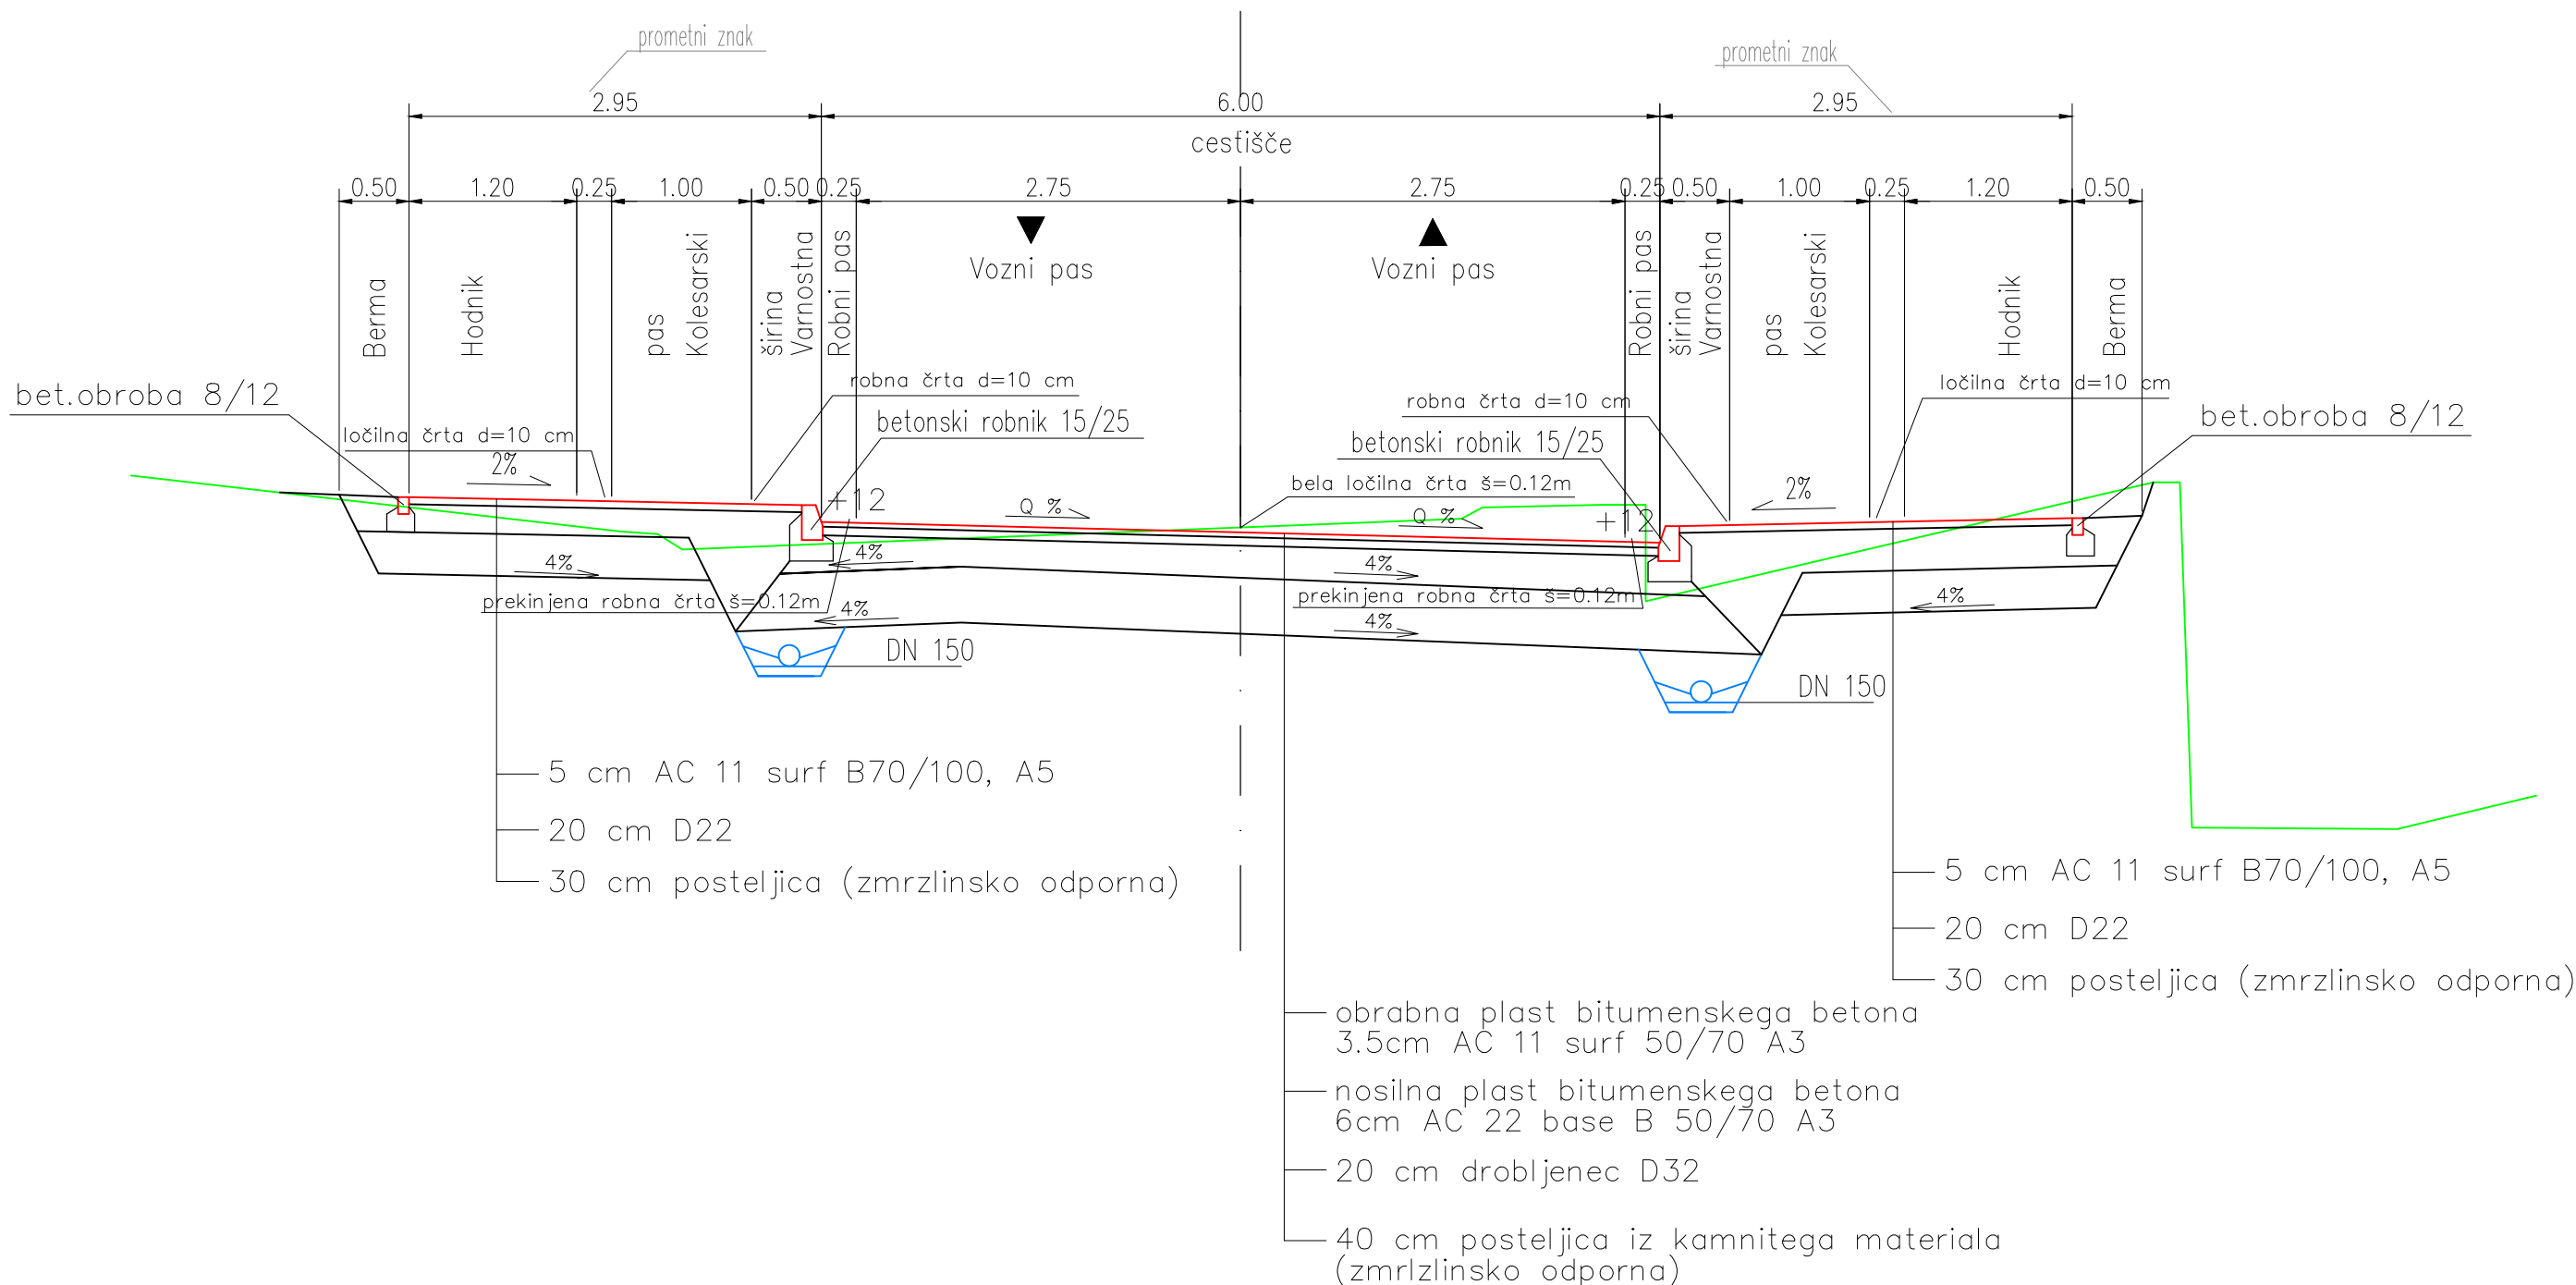

KARAKTERISTIČNI PREČNI PROFIL – območje mostu  
M 1:50

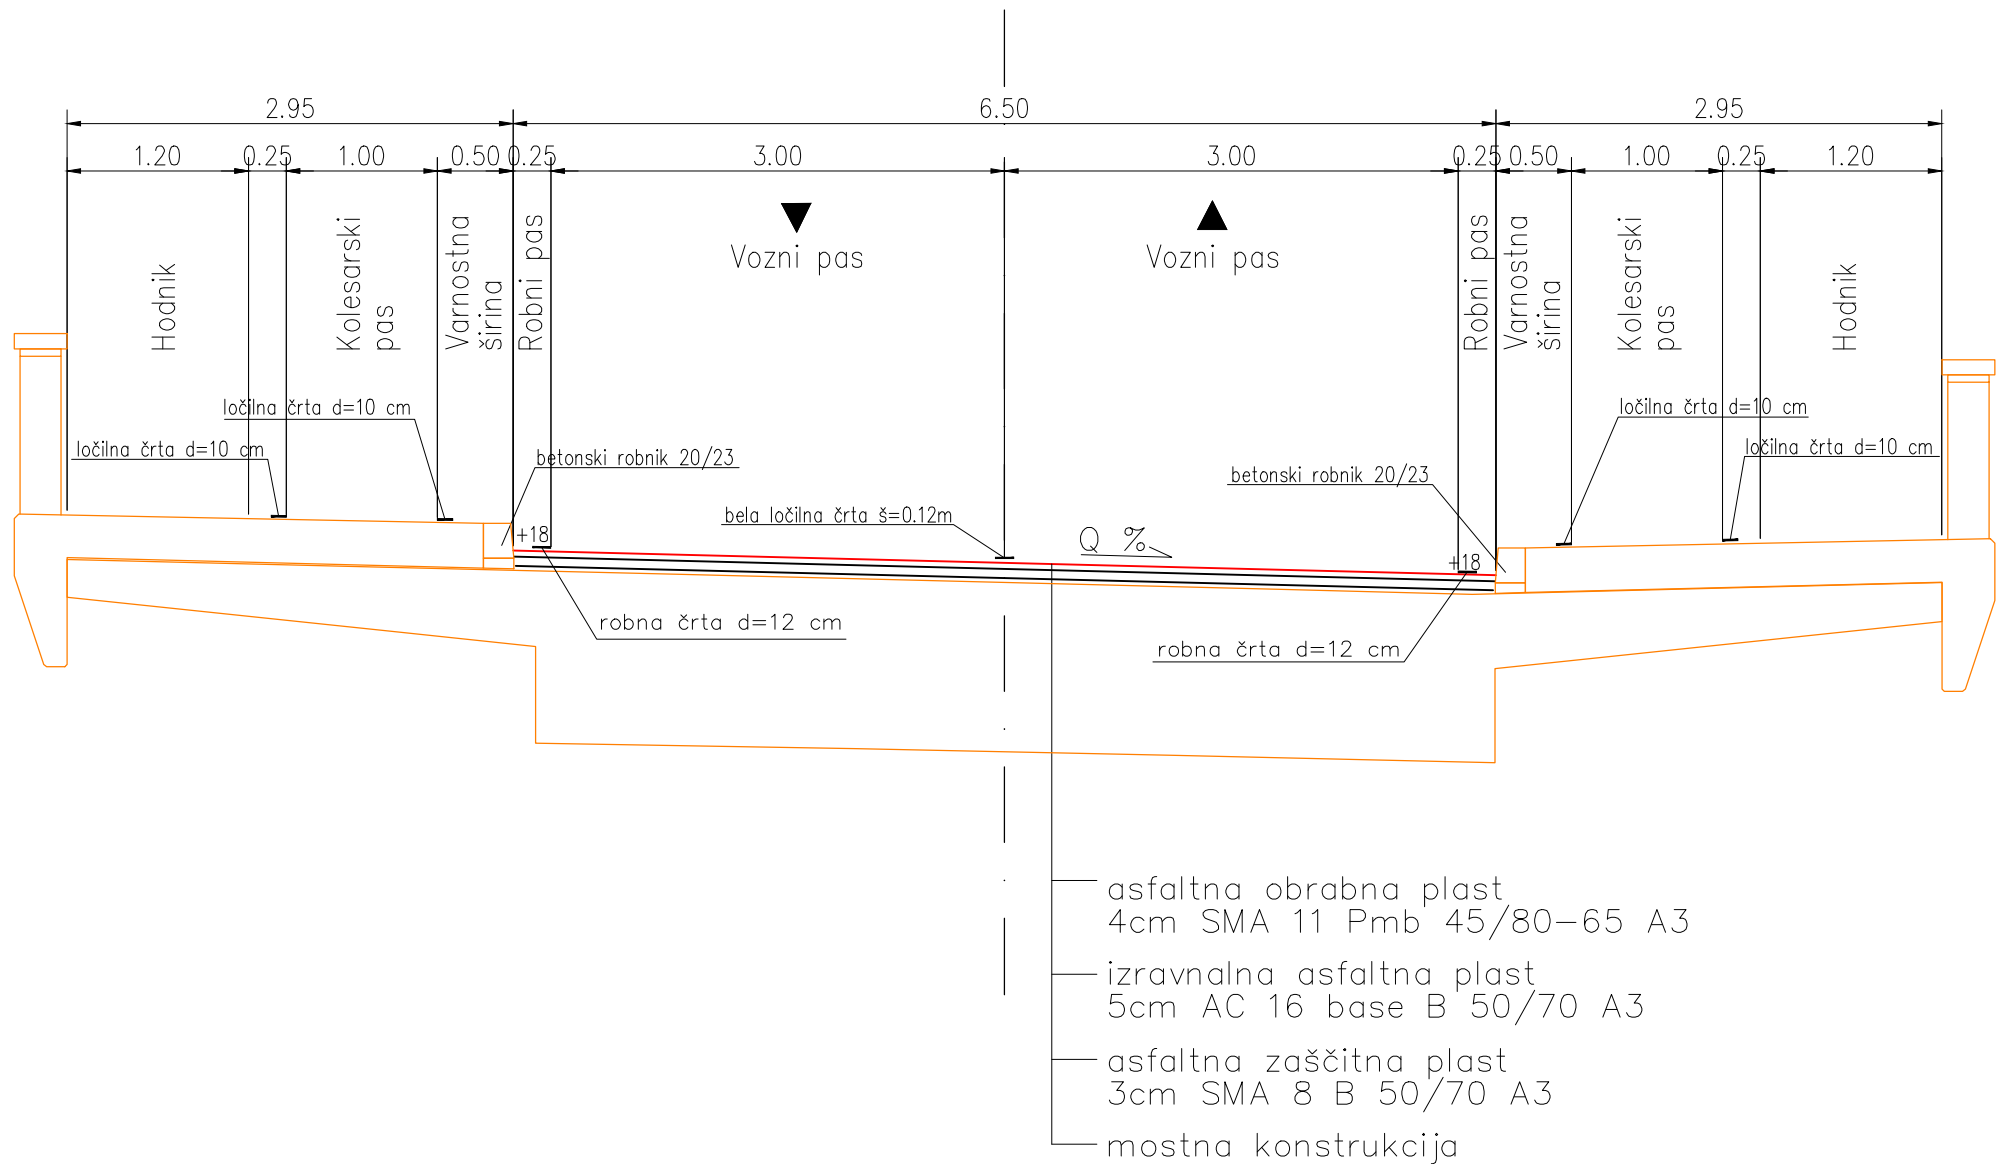

KARAKTERISTIČNI PREČNI PROFIL – JP  
M 1:50

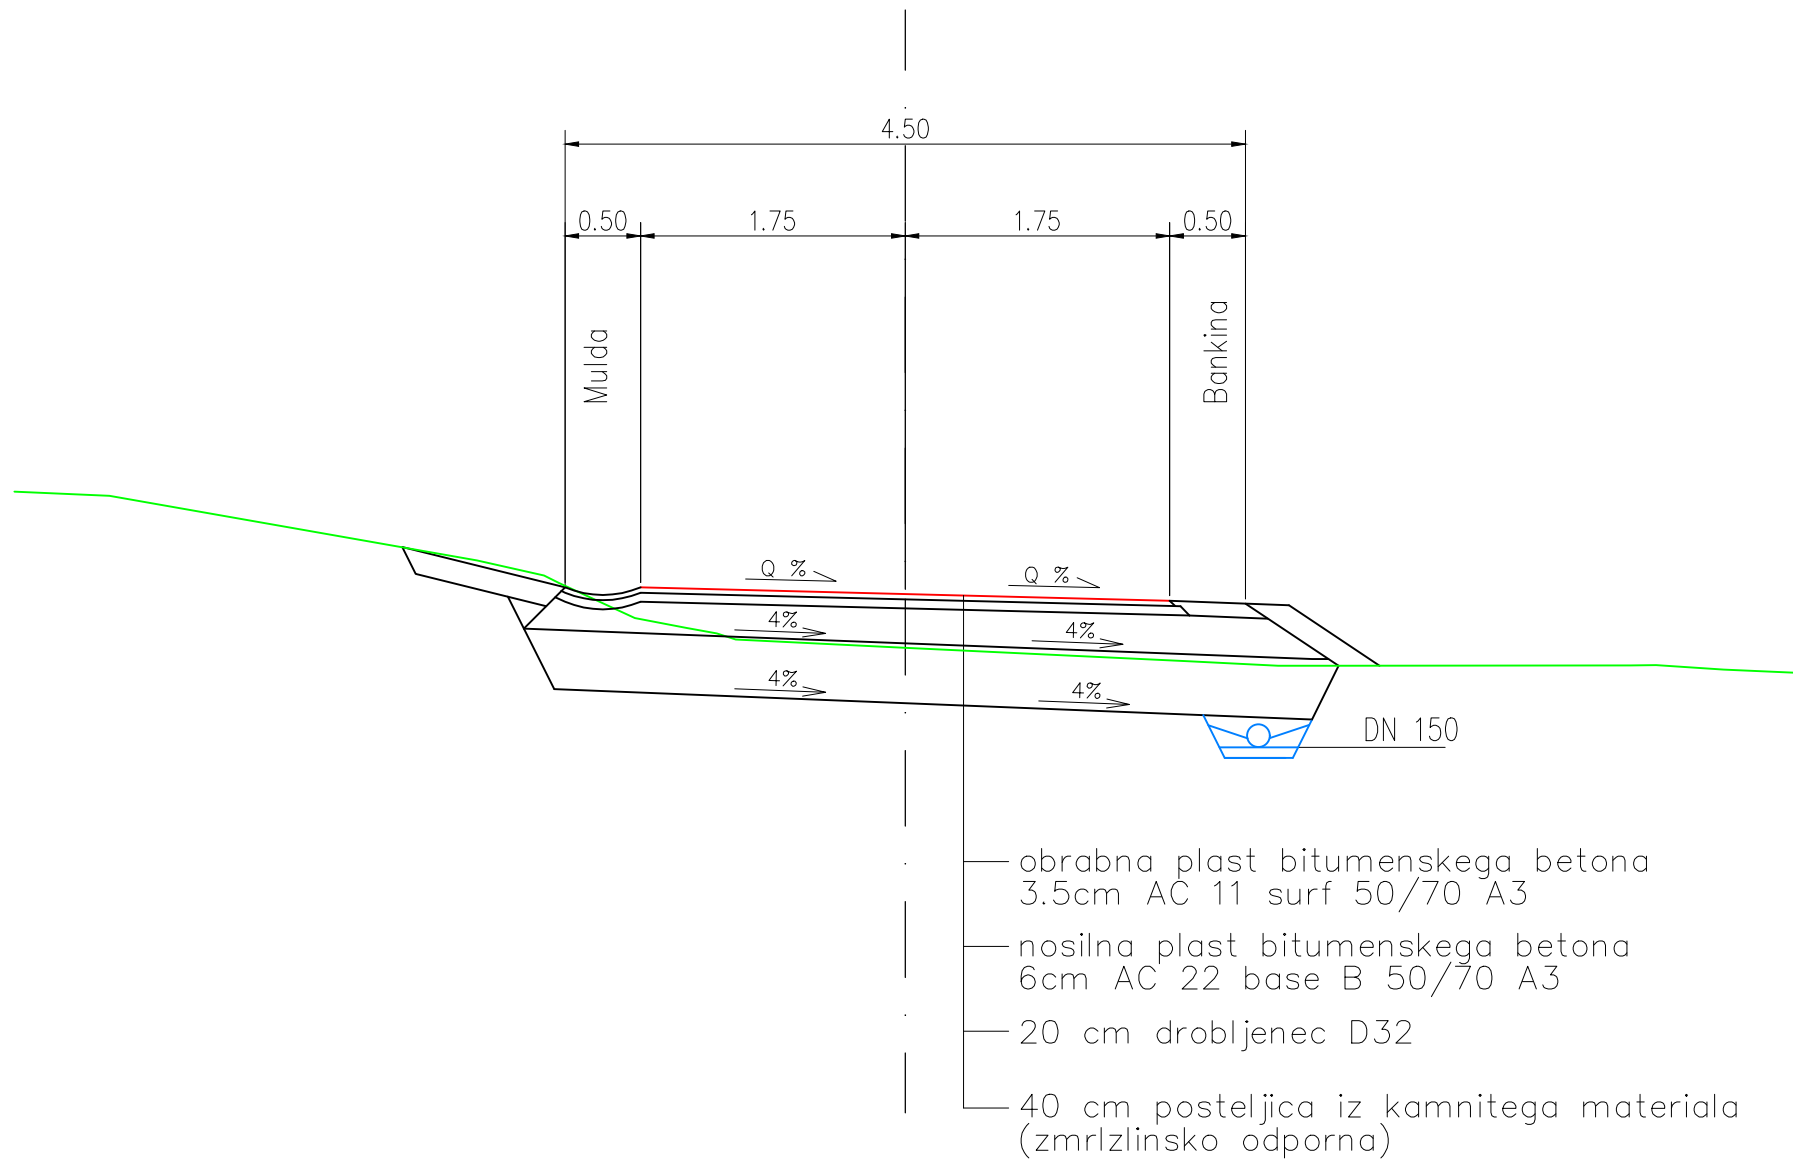


Indeks	Opis spremembe	Datum	Podpis

Naročnik/investitor REPUBLIKA SLOVENIJA Ministrstvo za infrastrukturo Direkcija RS za infrastrukturo Haydrihova ulica 2a, 1000 Ljubljana		Projekt Gradnja novega objekta čez Kamniško Bistrico v Godišu na R1-225/1083 v km 3,380	
Vodilni projektant <b>GRADIS</b> <sup>BP</sup>		Naziv načrta 0/2 Zbirni načrt - Načrt ceste	
Projektant načrta <b>lineal</b>		Vsebinske risbe KARAKTERISTIČNI PREREZ	
Vodja projektiranja Diana Zupanc, univ.dipl.inž.grad. PI G-0690		Merilo M1:50	
Posl. izd. /arh. Damjan Karba Kreslin, dipl.inž.grad. PI G-3353		Št. lista 014	
Projektant/podpisnik Davorin Potočnik		Št. projekta 4447	Št. račna 1564-CES
Priloga za črtno kodo:		Št. odloka 1083	Arhivska št.: 3950.00
		Faza / objekt: 004.2101	Datum Januar 2024
		Št. risbe: G.131	


V/S=420/841 (0.35 m³)

KARAKTERISTIČNI PREČNI PROFIL  
R1-225/1083 s koritnico  
M 1:50

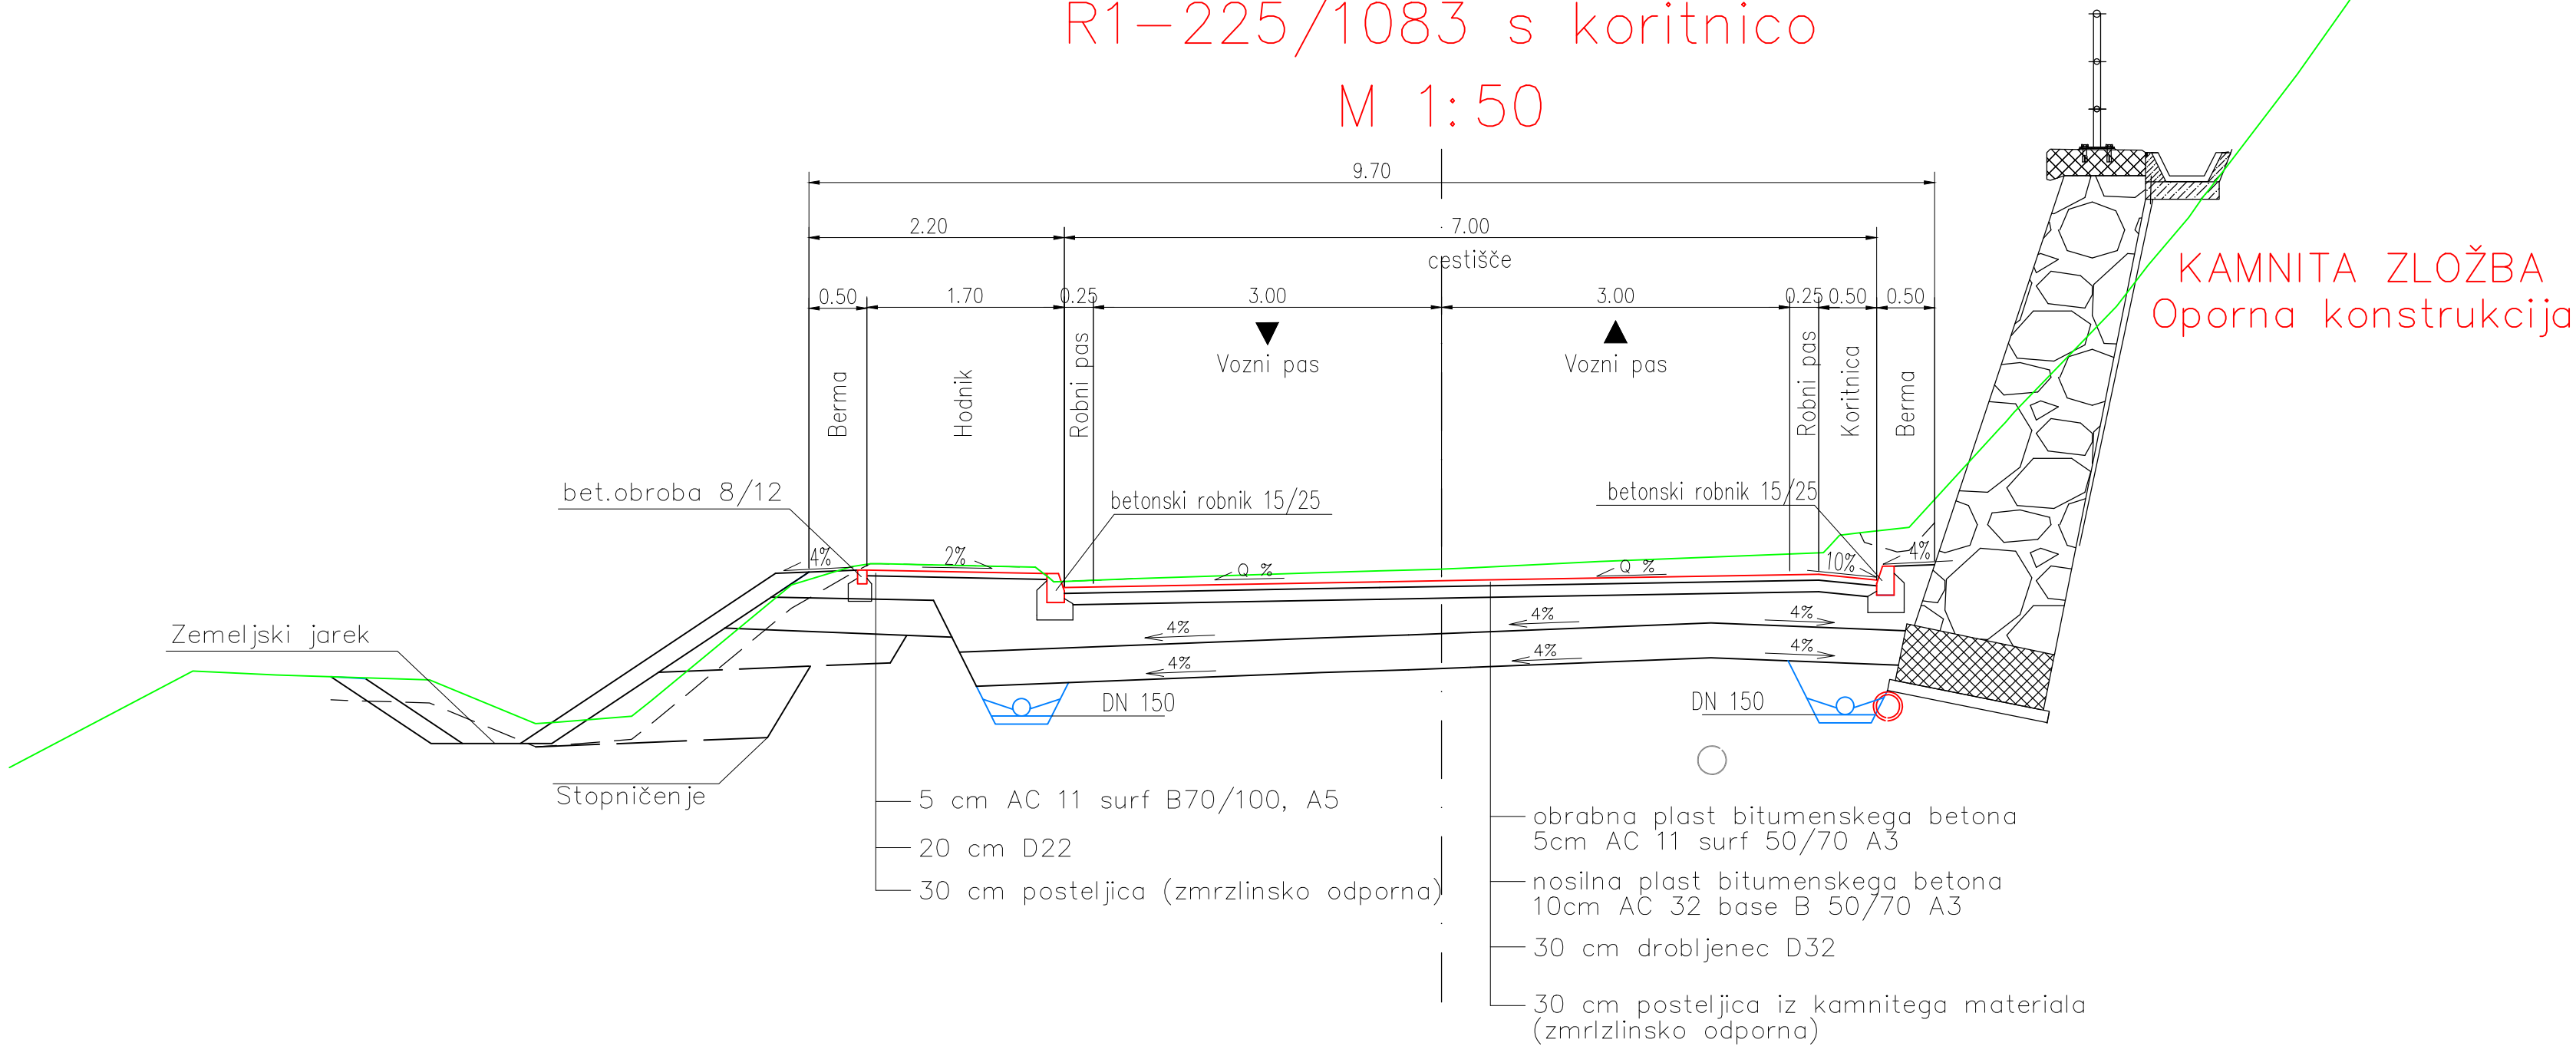

KARAKTERISTIČNI PREČNI PROFIL – LC 160051  
Z oporno konstrukcijo in koritnico  
M 1:50

KAMNITA ZLOŽBA  
Oporna konstrukcija

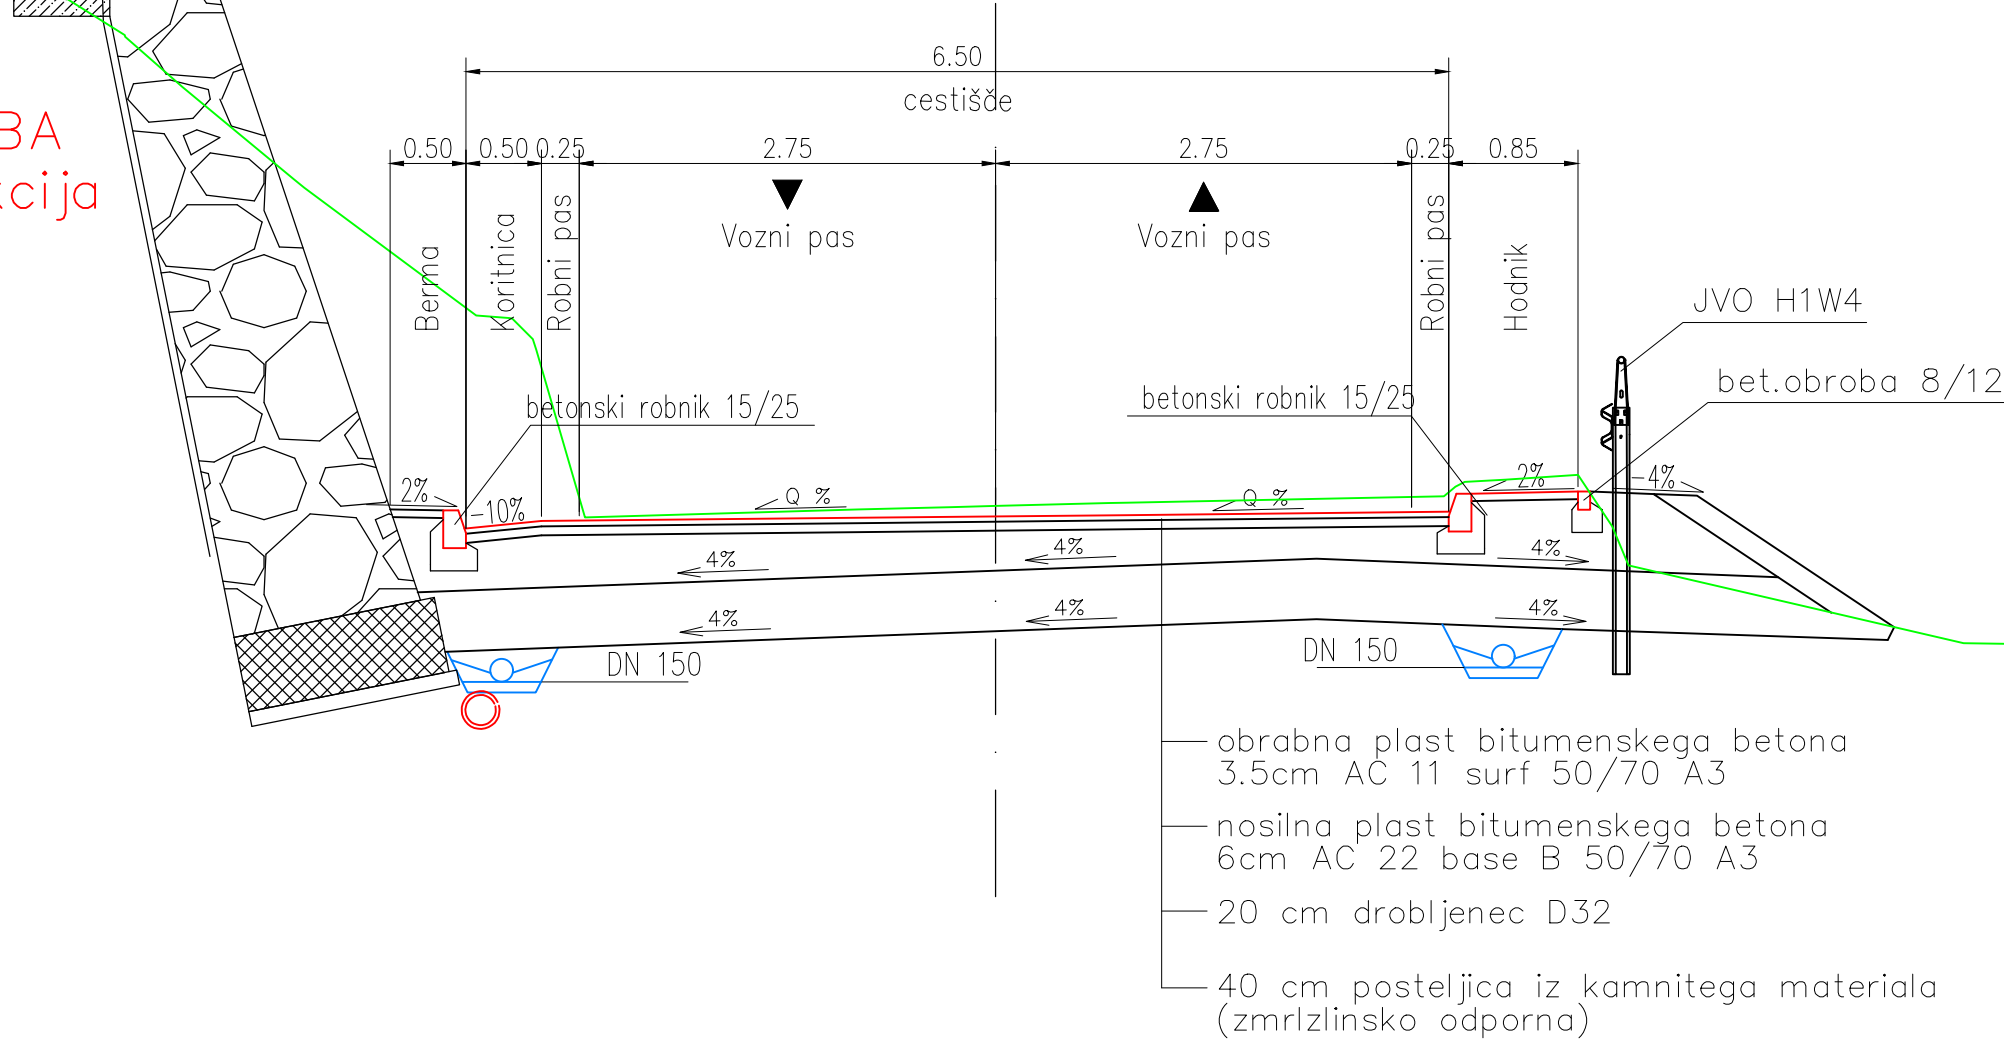

Indeks	Opis spremembe	Datum	Podpis

Naročnik/investitor REPUBLIKA SLOVENIJA Ministrstvo za infrastrukturo Direkcija RS za infrastrukturo Haydrihova ulica 2a, 1000 Ljubljana		Projekt Gradnja novega objekta čez Kamniško Bistrico v Godišu na R1-225/1083 v km 3,380	
Vodja projekta <b>GRADIS</b>		Naziv načrta 0/2 Zbirni načrt - Načrt ceste	
Projektant načrta <b>lineal</b>		Vsebina risbe KARAKTERISTIČNI PREREZ	
Vodja projektiranja Diana Zupanc, univ.dipl.inž.grad. PI G-0690		Merilo M1:50	
Poobl. inž./arh. Damjan Karba Kreslin, dipl.inž.grad. PI G-3353		Št. lista 015	
Projektant/podpisnik Davorin Potočnik		Št. projekta 4447	Št. račna 1564-CES
Priloga za črtno kodo		Št. objekta 1083	Št. risbe G.131

V/S=420/841 (0.35 m³)