


R1-225/1083

ZAGORICA NAD KAMNIKOM

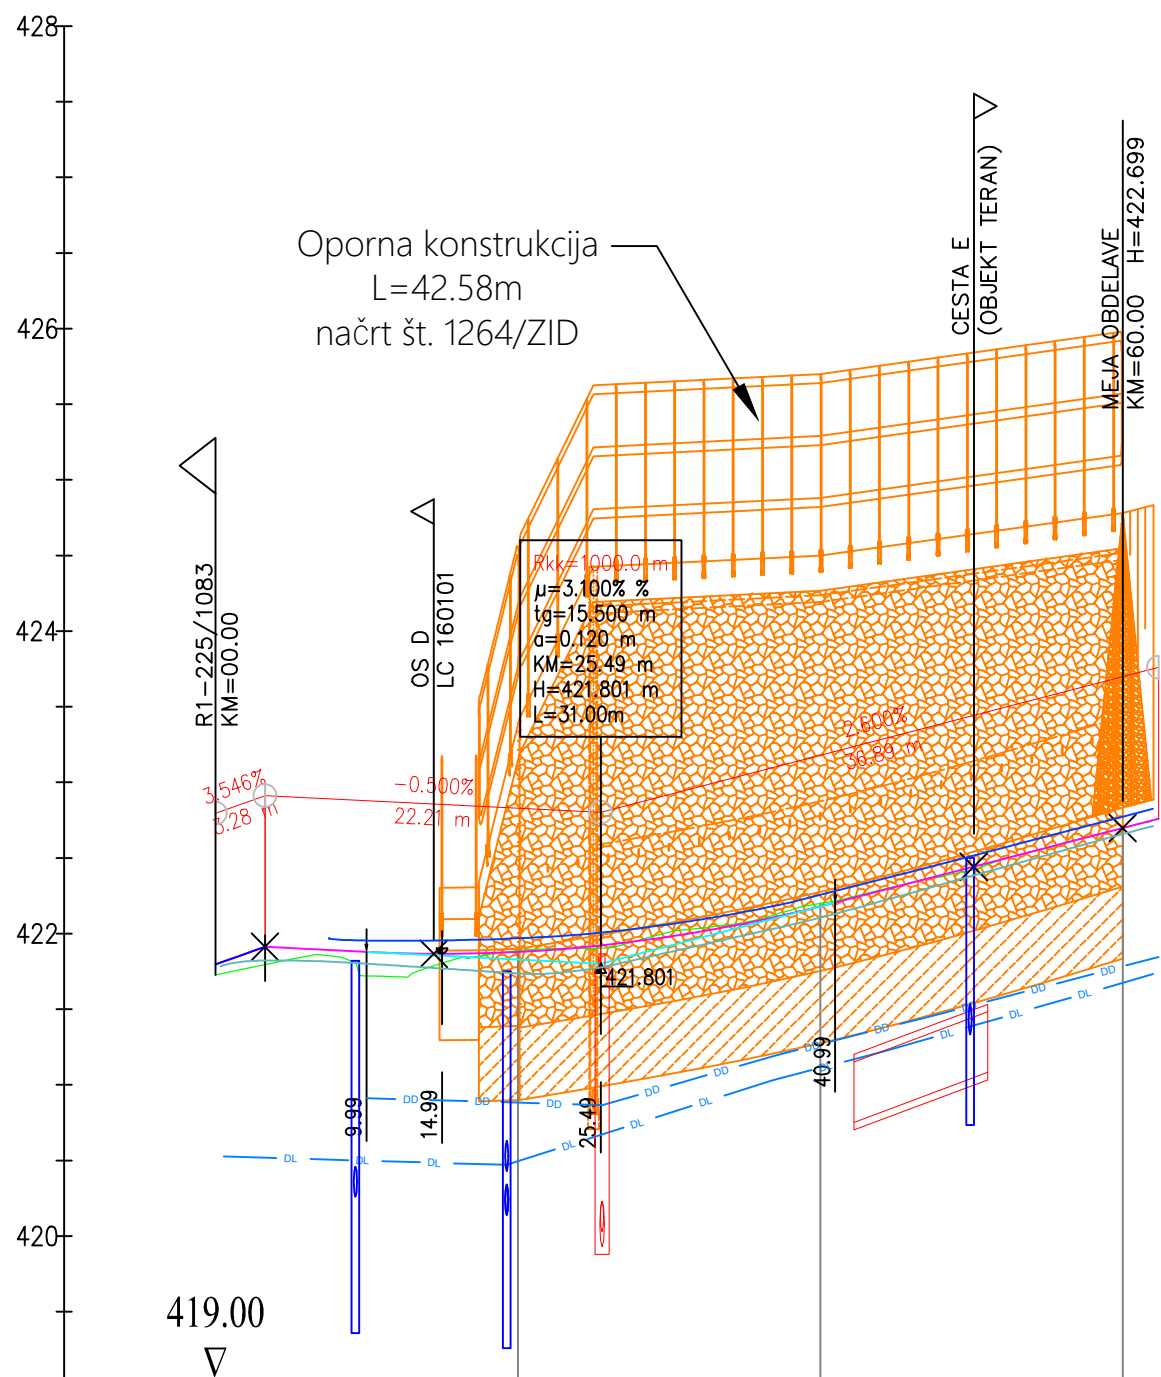

VP OS B
M 1:500/50

PROFIL

B1 20.00 B2 20.00 B3

STACIONAŽA

0+020.00 0+040.00 0+060.00

KOTE TERENA

421.89 422.20 422.70

KOTE NIVELETE

421.88 422.18 422.70

KOTE LEVEGA ROBA

421.74 422.11 422.66

KOTE DESNEGA ROBA

421.97 422.25 422.77


PREME IN KRIVINE

R=20.00 d=23.23 R=100.00 d=21.98 Premo d=17.16

VZDOLŽNI NAKLONI

3.546% 3.629m -0.500% 2.600% 21.39m

PREČNI NAGIBI
(ds=dsrel*bv)

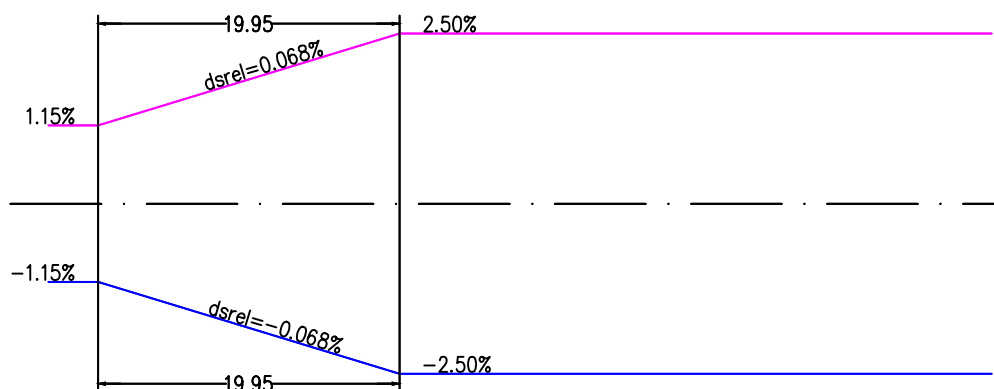

LEGENDA

- jašek/požiralnik meteorne odvodnje - desna stran
- jašek/požiralnik meteorne odvodnje - leva stran
- niveleta ceste
- levi rob ceste
- desni rob ceste
- drenaža desno
- drenaža levo


Indeks	Opis spremembe	Datum	Podpis

Naročnik/investitor REPUBLIKA SLOVENIJA Ministrstvo za infrastrukturo Direkcija RS za infrastrukturo Hajdrihova ulica 2a, 1000 Ljubljana		Projekt Gradnja novega objekta čez Kamniško Bistrico v Godiču na R1-225/1083 v km 3,380	
Vodilni projektant GRADIS^{BP}		Naziv načrta 0/2 Zbirni načrt - Načrt ceste	
Projektant načrta lineal		Vsebina risbe VZDOLŽNI PROFIL - OS B	
Vodja projektiranja Diana Zupanc, univ.dipl.inž.grad. PI G-0690		Merilo M1:500/50	
Poobl. inž./arh. Damjan Karba Kreslin, dipl.inž.grad. PI G-3353		Št. lista 025	
Projektant/sodelavec Davorin Potočnik		Št. projekta 4447	Št. načrta 1564-CES
Prostor za črtno kodo:		Vrsta dokumentacije PZI	Datum Januar 2024
		Št. odseka: 1083	Šifra risbe: G.142

V/Š=420/594 (0.25 m²)

S:\PROJEKTI\1564 Most Kamniška Bistrica\00_AKT\301_CES_VZD.dwg 27.03.2024 07:28

R1-225/1083

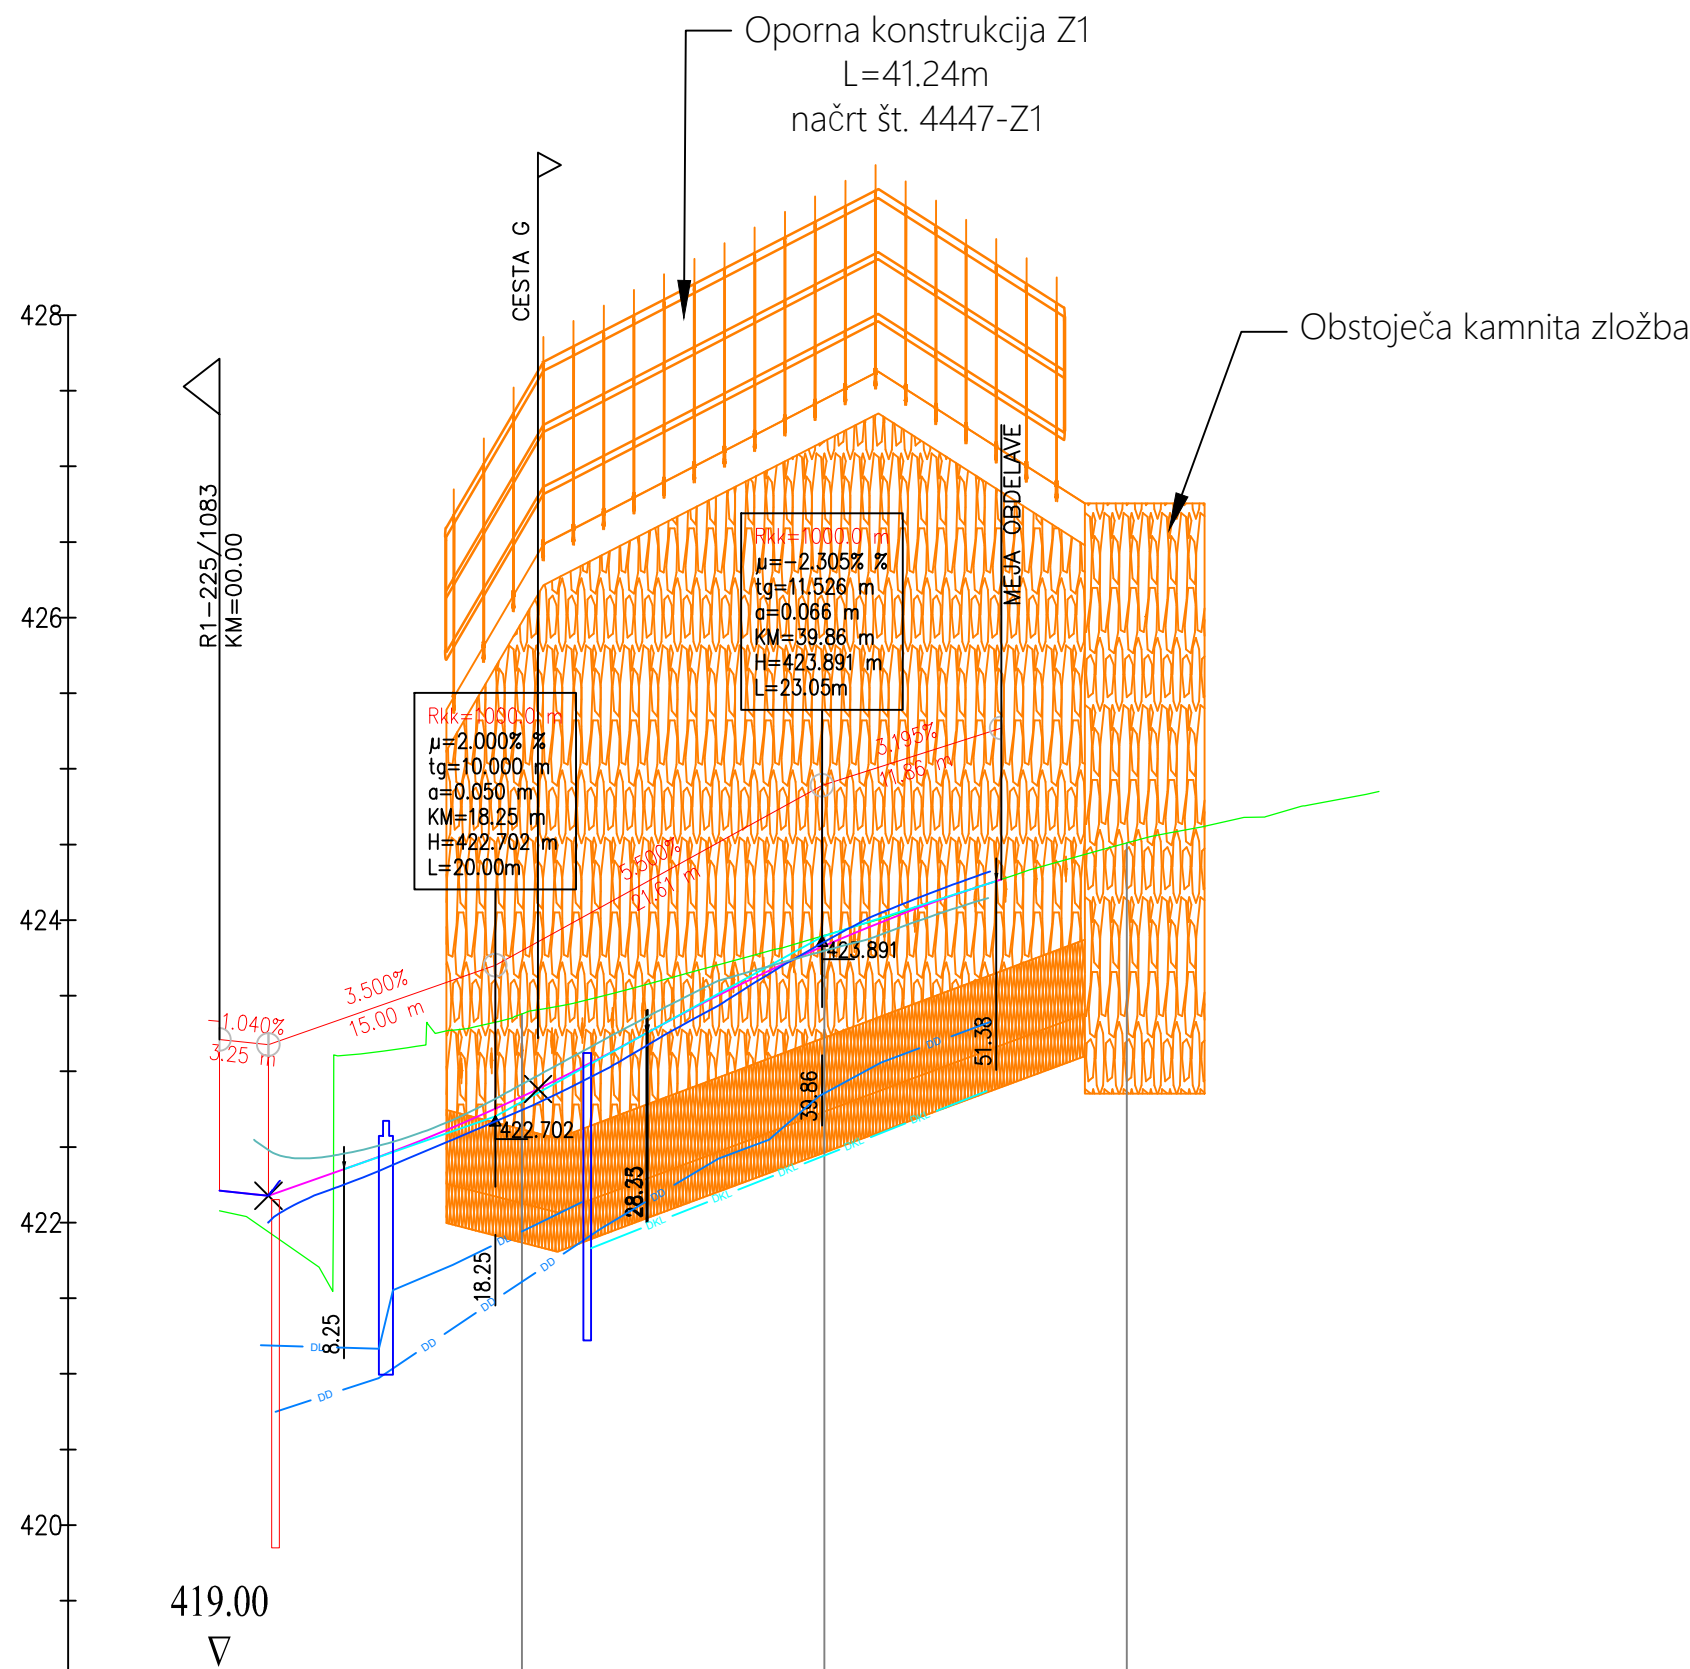

VP OS C
M 1:500/50

PROFIL

STACIONAŽA

KOTE TERENA

KOTE NIVELETE


KOTE LEVEGA ROBA

KOTE DESNEGA ROBA

PREME IN KRIVINE

VZDOLŽNI NAKLONI

PREČNI NAGIBI
(ds=dsrel*bv)

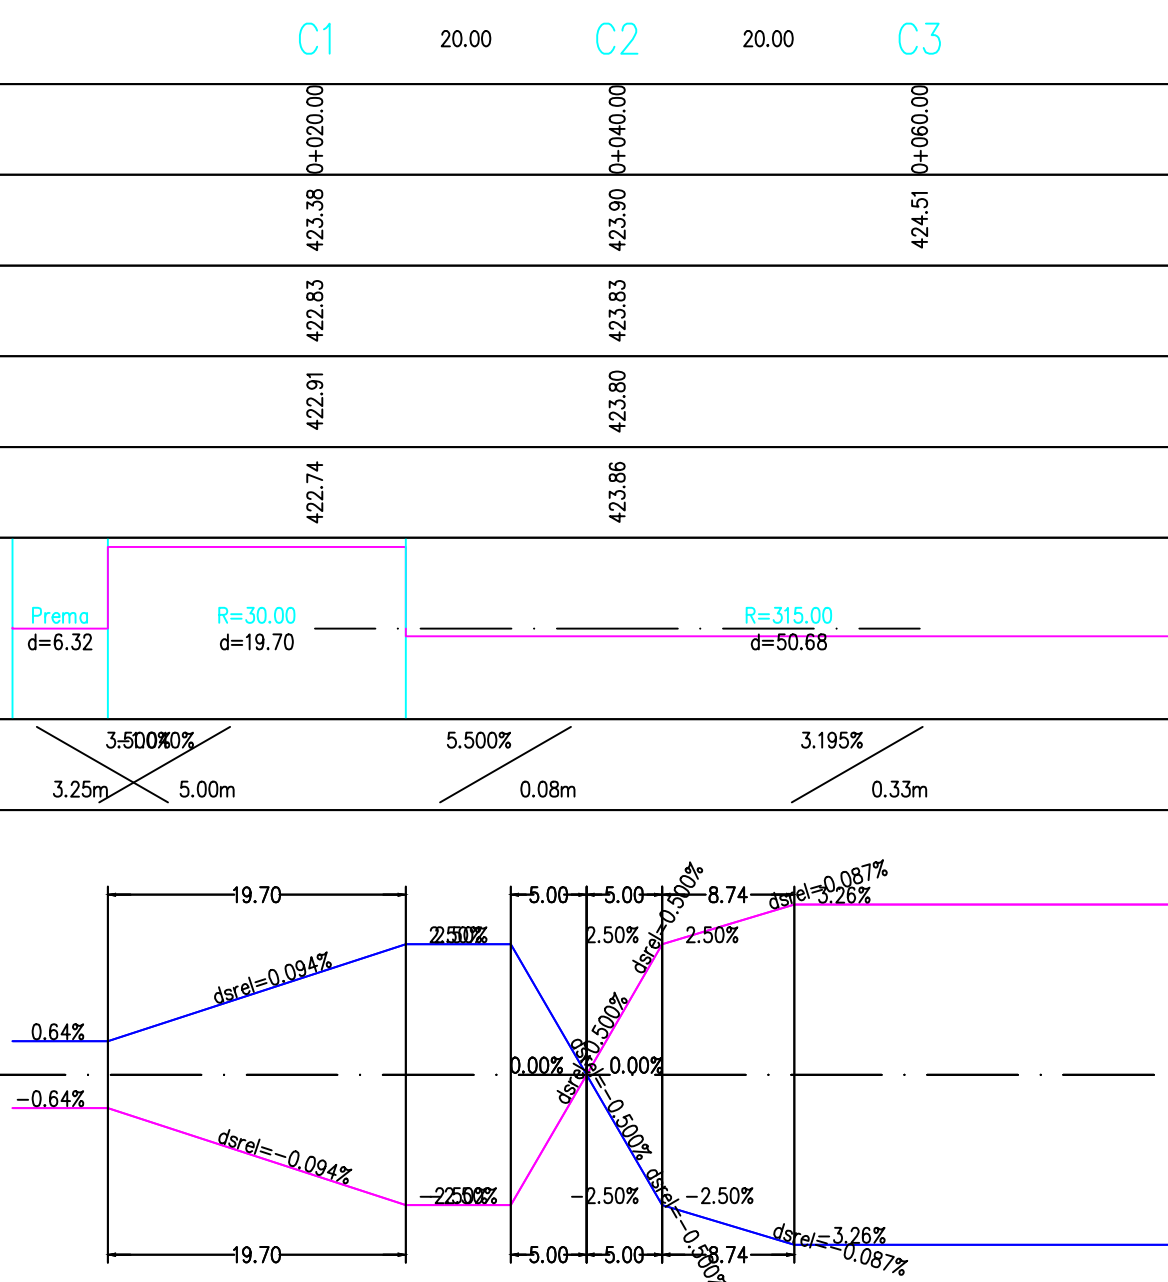

GODIČ

LEGENDA


- jašek/požiralnik meteorne odvodnje - desna stran
- jašek/požiralnik meteorne odvodnje - leva stran
- niveleta ceste
- levi rob ceste
- desni rob ceste
- drenaža desno
- drenaža levo
- DKL
- DKL
- DKL
- DKL

Indeks	Opis spremembe	Datum	Podpis

Naročnik/investitor REPUBLIKA SLOVENIJA Ministrstvo za infrastrukturo Direkcija RS za infrastrukturo Hajdrihova ulica 2a, 1000 Ljubljana		Projekt Gradnja novega objekta čez Kamniško Bistrico v Godiču na R1-225/1083 v km 3,380	
Vodilni projektant GRADIS^{BP}		Naziv načrta 0/2 Zbirni načrt - Načrt ceste	
Projektant načrta lineal		Vsebina risbe VZDOLŽNI PROFIL - OS C	
Vodja projektiranja Diana Zupanc, univ.dipl.inž.grad. PI G-0690		Št. lista 026	
Poobl. inž./arh. Damjan Karba Kreslin, dipl.inž.grad. PI G-3353		Št. lista 026	
Projektant/sodelavec Davorin Potočnik		Datum Januar 2024	
Prostor za črtno kodo:		Šifra risbe: G.142	

V/Š=420/594 (0.25 m²)

S:\PROJEKTI\1564 Most Kamniška Bistrica\00_AKT\301_CES\1564_CES_VZD.dwg 27.03.2024 07:28

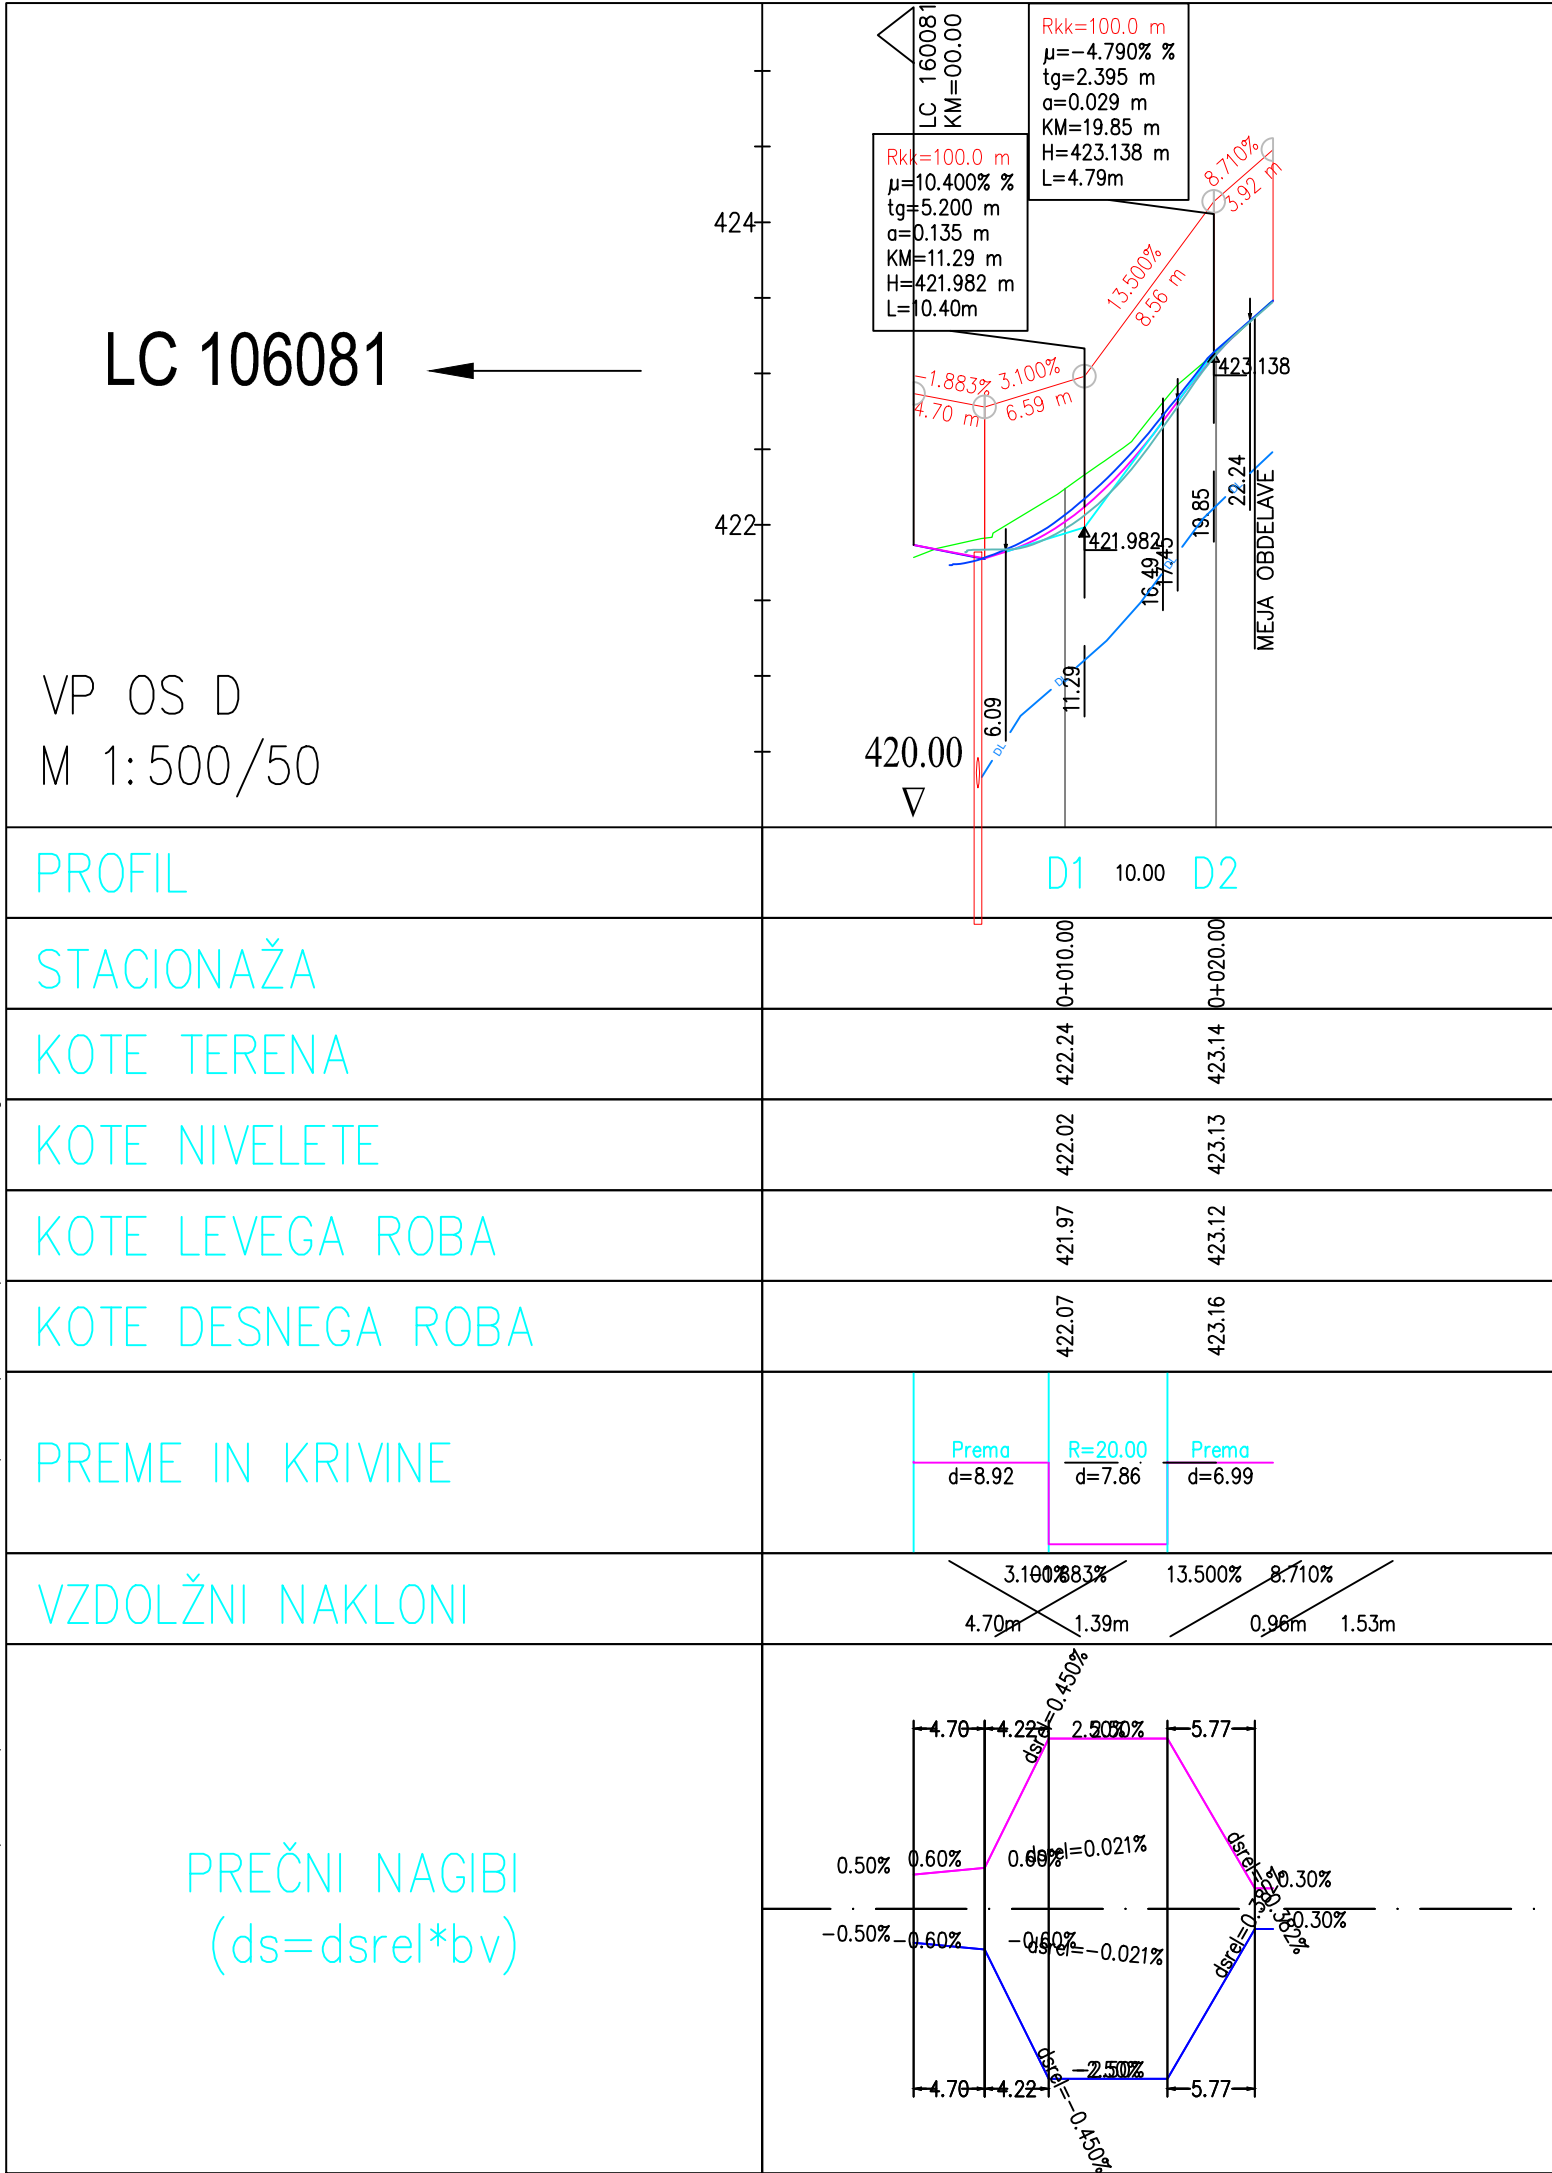

LEGENDA

jašek/požiralnik meteorne odvodnje - desna stran

jašek/požiralnik meteorne odvodnje - leva stran

niveleta ceste

levi rob ceste

desni rob ceste

DD DD DD drenaža desno


DL DL DL drenaža levo

Indeks	Opis spremembe	Datum	Podpis

Naročnik/investitor	Projekt		
	Gradnja novega objekta čez Kamniško Bistrico v Godiču na R1-225/1083 v km 3,380		
Vodilni projektant	Naziv načrta		
	0/2 Zbirni načrt - Načrt ceste		
Projektant načrta	Vsebina risbe		
	VZDOLŽNI PROFIL - OS D		
Vodja projektiranja	Id. št.		
Diana Zupanc, univ.dipl.inž.grad.	PI G-0690		
Poobl. inž./arh.	Id. št.		
Damjan Karba Kreslin, dipl.inž.grad.	PI G-3353		
Projektant/sodelavec	Merilo		
Davorin Potočnik	M1:500/50		
Št. projekta	Št. načrta	Vrsta dokumentacije	Datum
4447	1564-CES	PZI	Januar 2024
Št. odseka:	Arhivska št.:	Faza / objekt:	Šifra risbe:
1083	3950.00	004.2101	G.142

V/Š=297/420 (0.12 m²)

S:\PROJEKTI\1564 Most Kamniška Bistrica\00_AKT\301_CES\1564_CES_VZD.dwg 27.03.2024 07:28

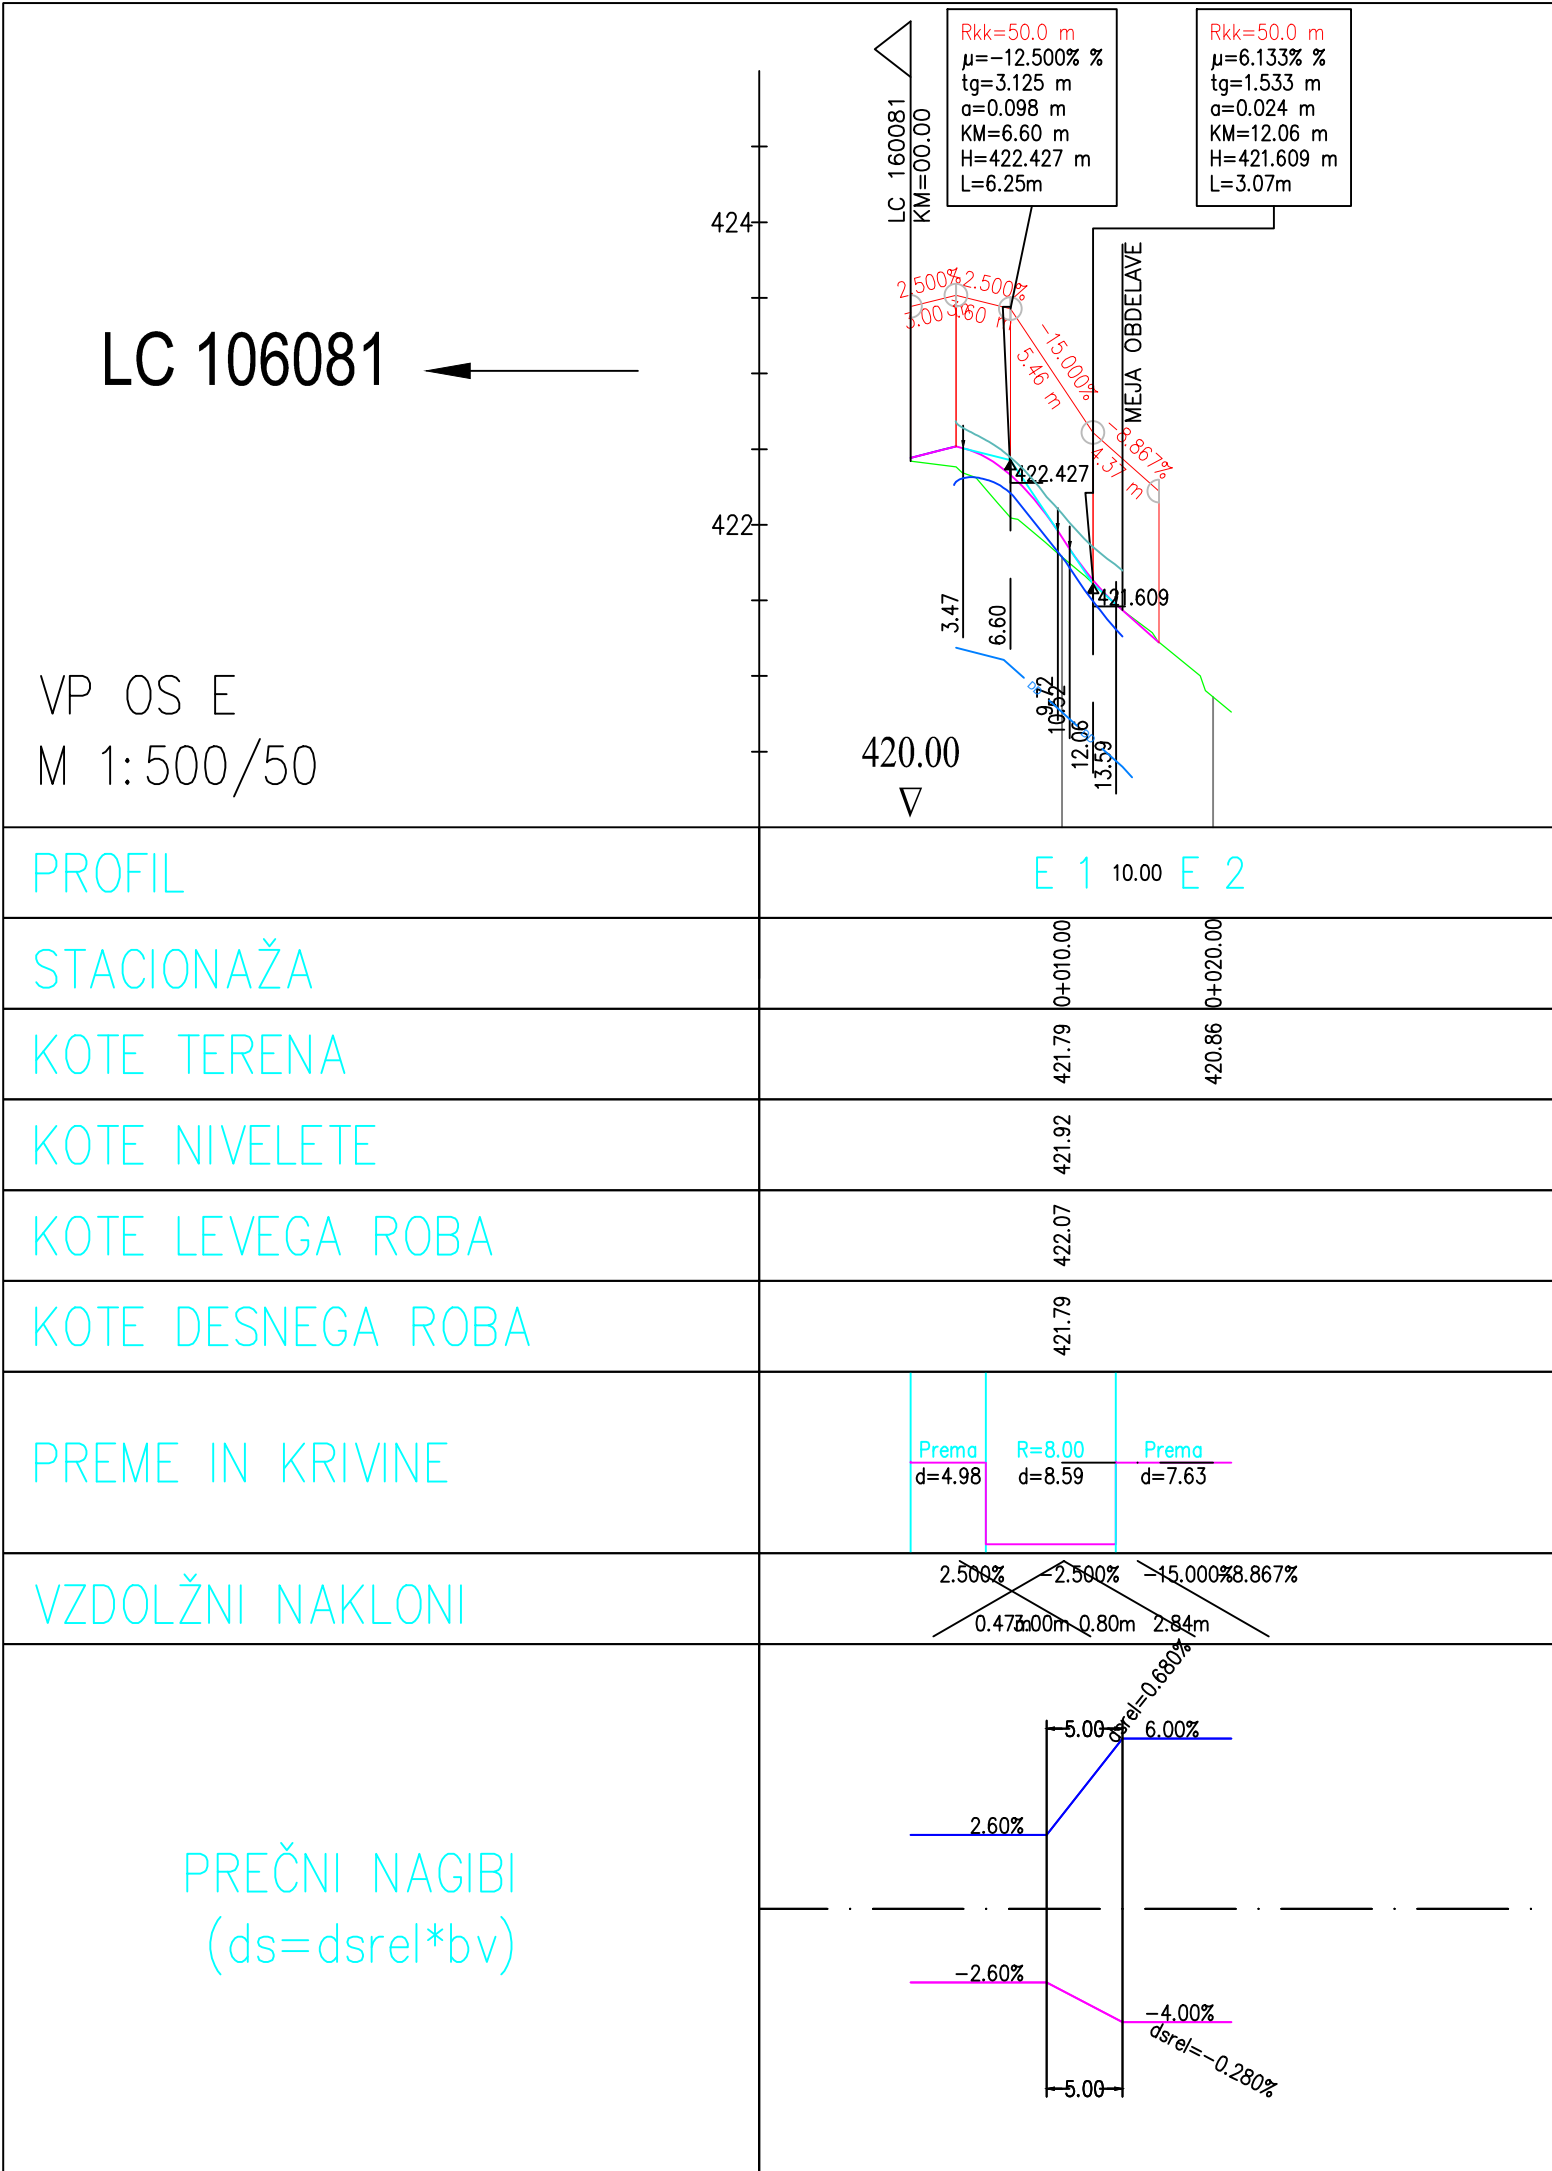

LEGENDA

- jašek/požiralnik meteorne odvodnje - desna stran
- jašek/požiralnik meteorne odvodnje - leva stran
- niveleta ceste
- levi rob ceste
- desni rob ceste
- DD DD DD



drenaža desno
- DL DL DL

drenaža levo

Indeks	Opis spremembe	Datum	Podpis

Naročnik/investitor	Projekt		
<div><div></div><div>REPUBLIKA SLOVENIJA Ministrstvo za infrastrukturo Direkcija RS za infrastrukturo Hajdrihova ulica 2a, 1000 Ljubljana</div></div>	Gradnja novega objekta čez Kamniško Bistrico v Godiču na R1-225/1083 v km 3,380		
Vodilni projektant	Naziv načrta		
<div><div>GRADIS^{BP}</div></div>	0/2 Zbirni načrt - Načrt ceste		
Projektant načrta	Vsebina risbe		
<div><div>lineal</div></div>	VZDOLŽNI PROFIL - OS E		
Vodja projektiranja	Id. št.	Merilo	
Diana Zupanc, univ.dipl.inž.grad.	PI G-0690	M1:500/50	
Poobl. inž./arh.	Id. št.	Št. lista	
Damjan Karba Kreslin, dipl.inž.grad.	PI G-3353	028	
Projektant/sodelavec	Št. projekta	Št. načrta	Vrsta dokumentacije
Davorin Potočnik	4447	1564-CES	PZI
Prostor za črtno kodo:	Št. odseka:	Arhivska št.:	Faza / objekt:
	1083	3950.00	004.2101
			Datum
			Januar 2024
			Šifra risbe:
			G.142

V/Š=297/420 (0.12 m²)

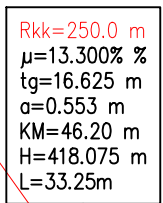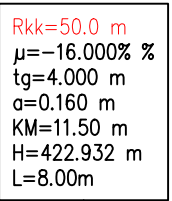

VP OS G
M 1:500/50

The diagram shows a continuous beam with three spans. The dimensions and internal forces are as follows:

Span	Length (m)	Support Reactions (kN)	Internal Forces (kN)
Span 1	4.50m	2.90 (left), 2.00 (right)	2.00 (top), 2.90 (bottom)
Span 2	3.00m	14.07 (left), 14.07 (right)	14.07 (top), 14.07 (bottom)
Span 3	23.98m	30.84 (left), 30.84 (right)	30.84 (top), 30.84 (bottom)

LEGENDA

10




jašek/požiralnik meteorne odvodnje - desna stran

150

jašek/požirnik meteorne odvodnje - leva stran

-
- niveleta ceste
- levi rob ceste
- desni rob ceste
- DO DO DO drenaža desno
- DL DL DL drenaža levo
- KL KL KL kanaleta levo

Indeks	Opis spremembe	Datum	Podpis

Naročnik/investitor		Projekt	
 <div>REPUBLIKA SLOVENIJA Ministrstvo za infrastrukturo Direkcija RS za infrastrukturo Hajdrihova ulica 2a, 1000 Ljubljana</div>		Gradnja novega objekta čez Kamniško Bistrico v Godišu na R1-225/1083 v km 3,380	
Vodilni projektant		Naziv načrta	
		0/2 Zbirni načrt - Načrt ceste	
Projektant: načrta		Vsebina risbe	
		VZDOLŽNI PROFIL - OS G	
Vodja projektiranja		Id. št.	
Diana Zupanc, univ.dipl.inž.grad.		PI G-0690	
Posl. inž./arh.		Id. št.	
Damjan Karba Kreslin, dipl.inž.grad.		PI G-3353	
Projektant/sodavec		Merilo	
Davorin Potočnik		M1:500/50	
Št. projekta		Št. lista	
4447		029	
Št. načrta		Vrsta dokumentacije	
1564-CES		PZI	
Datum		Datum	
Januar 2024		Januar 2024	
Prostor za črtno kodo:		Št. odseka:	
		1083	
Arhivska št.:		Faza / objekt:	
3950.00		004.2101	
Šifra risbe:		Šifra risbe:	
		G.142	

$$V/\dot{S}=420/594 \text{ (0.25 m}^2\text{)}$$