



KARAKTERISTIČNI PREČNI PREREZ KROŽNEGA KRIŽIŠČA S KOLESARSKO STEZO

**NPP 15.50m
M 1:50**

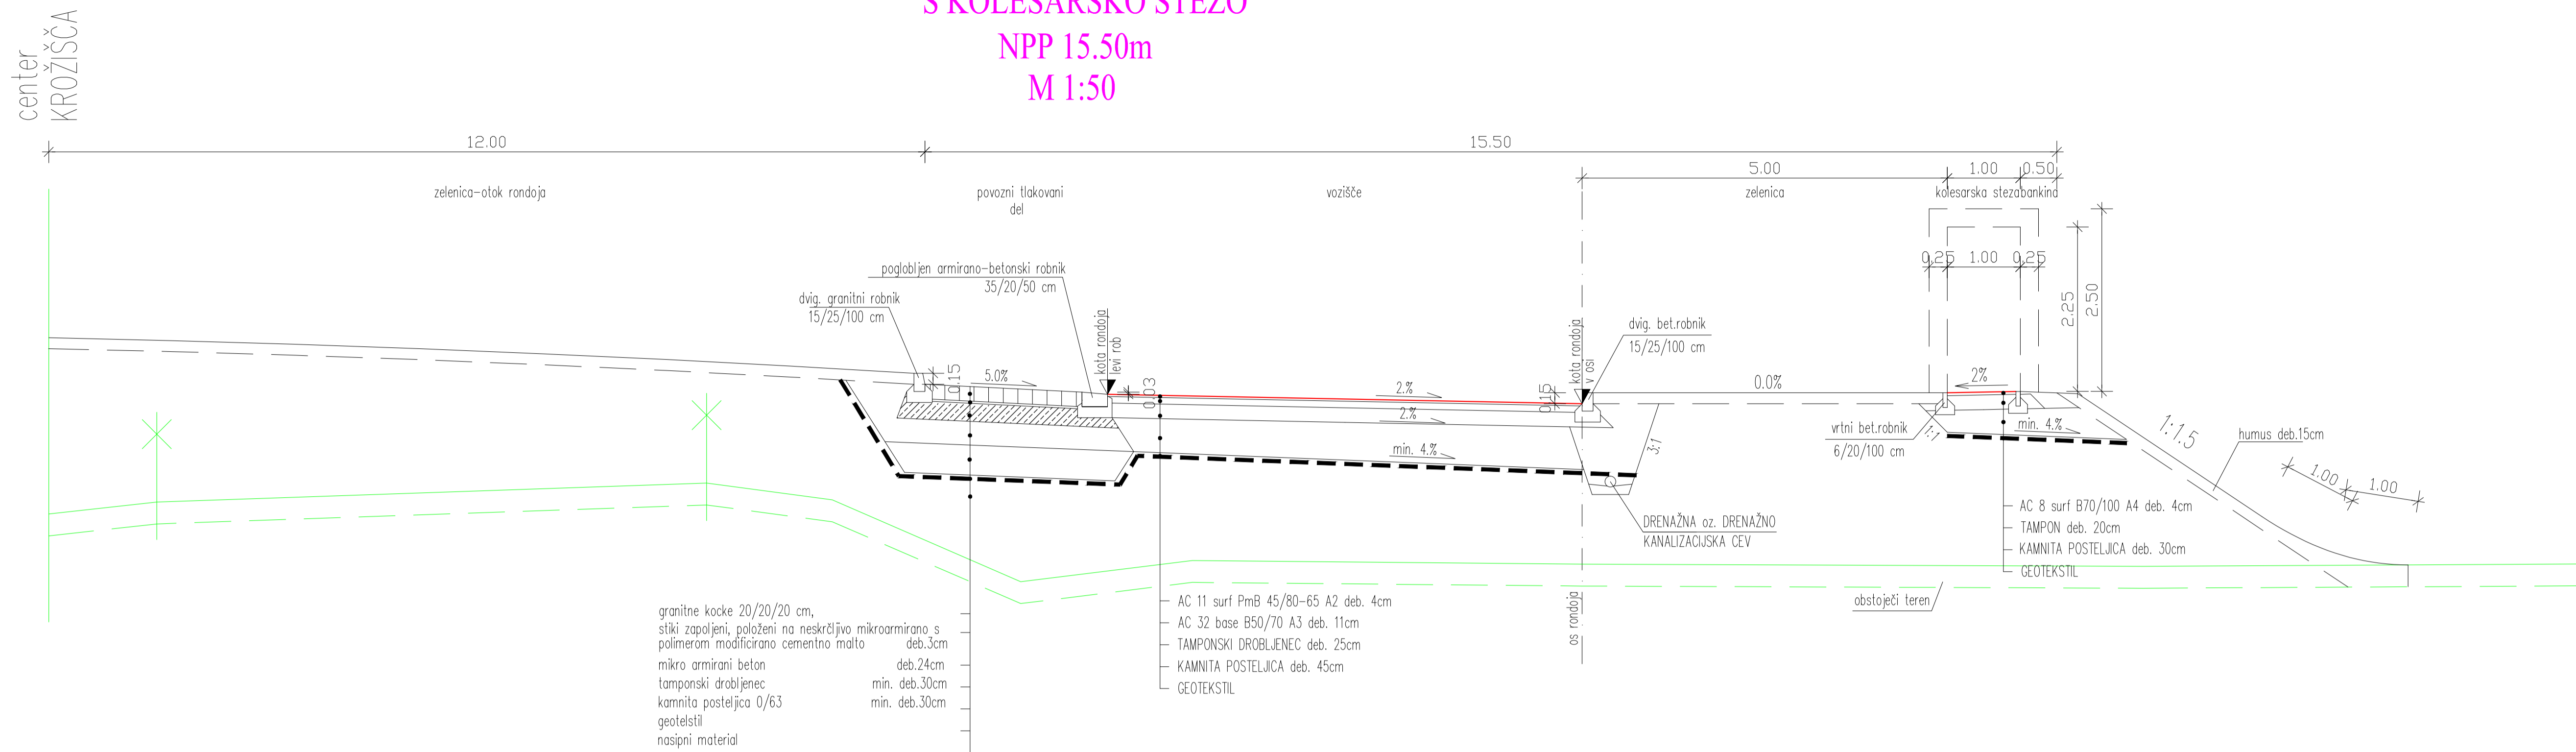

KARAKTERISTIČNI PREČNI PREREZ KROŽNEGA KRIŽIŠČA S KOLESARSKO STEZO IN HODNIKOM ZA PEŠČE

**NPP 17.25m
M 1:50**

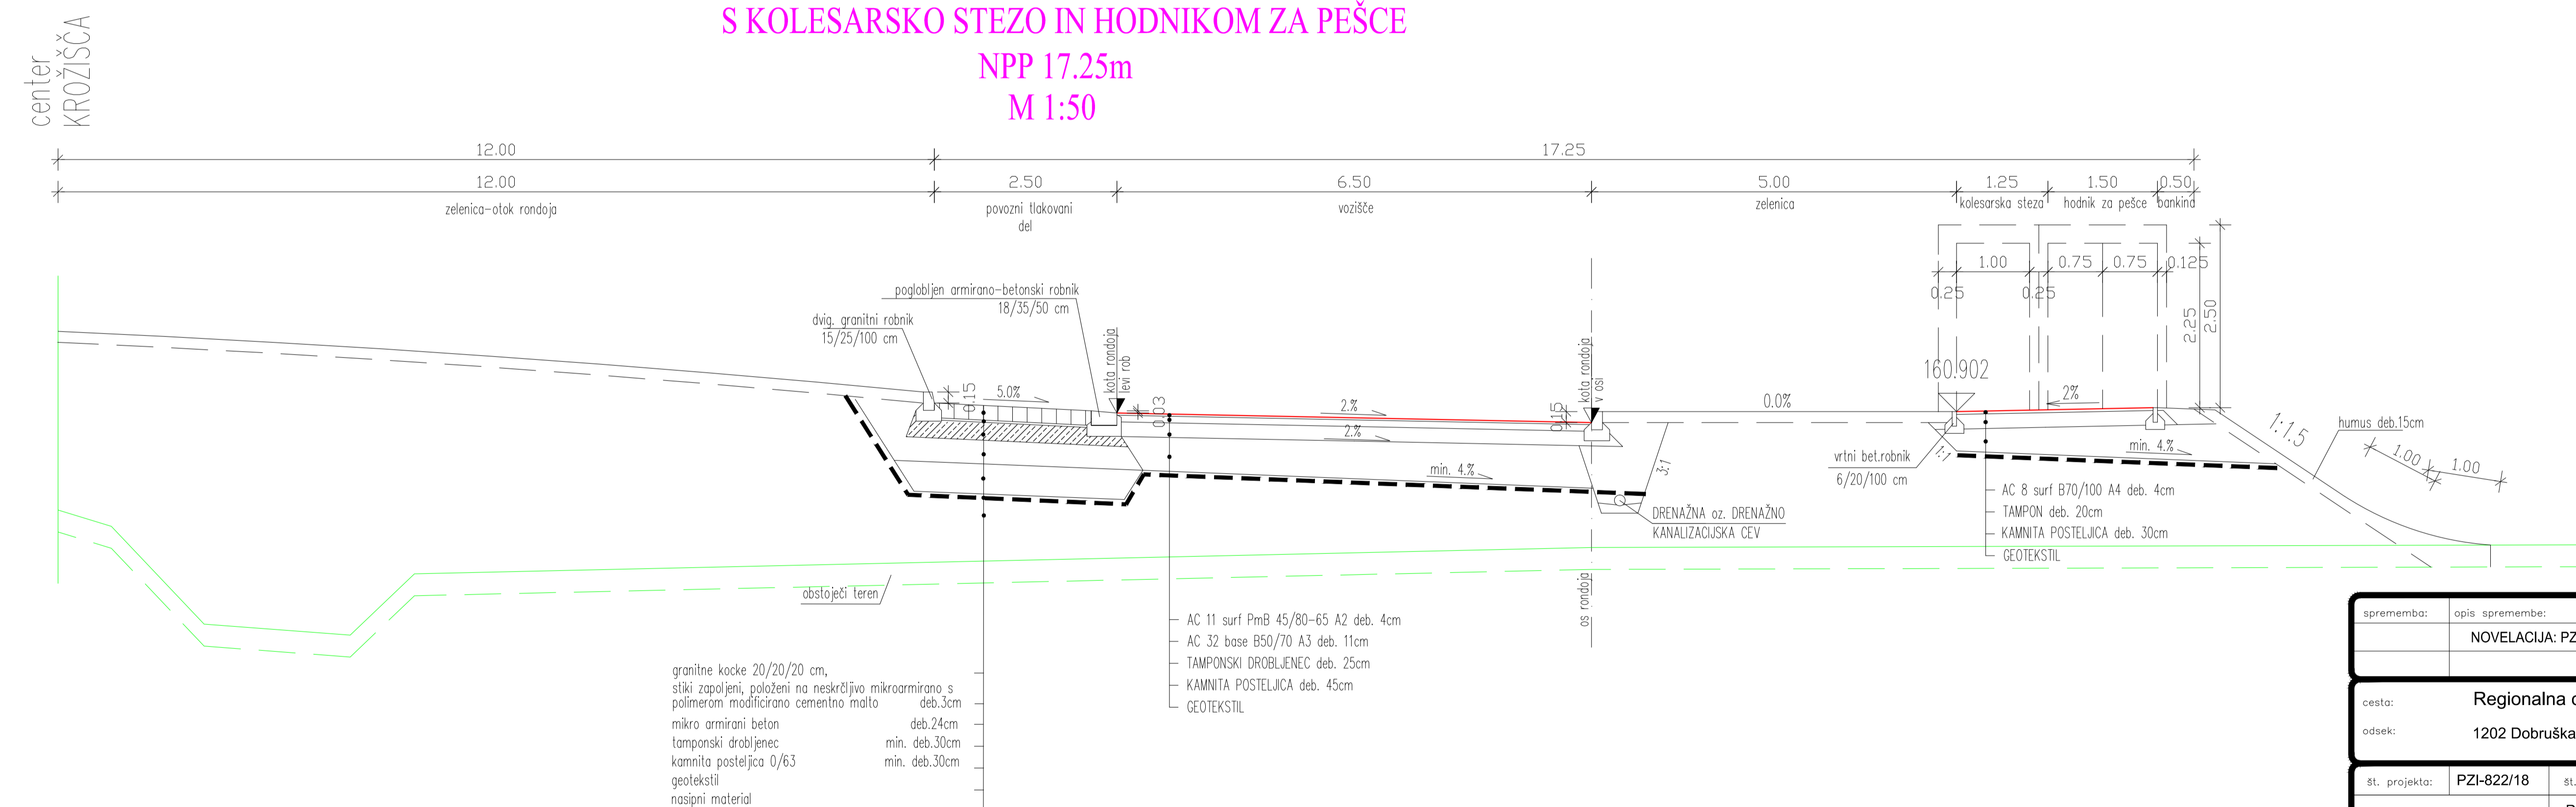

sprememba:	opis spremembe:	datum:	podpis:
	NOVELACIJA: PZI - 443/07, november 2007	oktober 2018	

cesta:	Regionalna cesta R2 - 418
odsek:	1202 Dobruška vas - Šentjernej

št. projekta:	PZI-822/18	št. načrta:	PZI-822/18-1	datum:	oktober 2018
vrsta projekta:	PZI	vrsta načrta:	GTC ŠKOCJAN Krožno križišče v km 0.271 ceste R2-418/1202 Karakteristični prečni profil krožnega križišča		
odg. vodja projekta:	Lidija Radež u.d.i.g IZS G-0318	odgovorni projektant:	Lidija Radež u.d.i.g IZS G-0318	<i>[Signature]</i>	
obdelali:	Matej Ogrinec d.i.g.				

merilo:	1:50	št. risbe:	G.131.3
---------	-------------	------------	----------------

projektant:	naročnik:	investitor:
dp dalenjska projektiv.d.o.o. novo mesto		Republika Slovenija Ministrstvo za infrastrukturo Direkcija RS za infrastrukturo Tržaška 19, Ljubljana

št. odseka:	arhivska št.:	faza/objekt:	šifra risbe:	prostor za črtno koda:
1202		004.2102	G.131	