




TLORIS AVTOBUSNEGA POSTAJALIŠČA v km 1.329  
M 1:100  
UVOZNA HITROST NA BUS-postajo V=40km/h

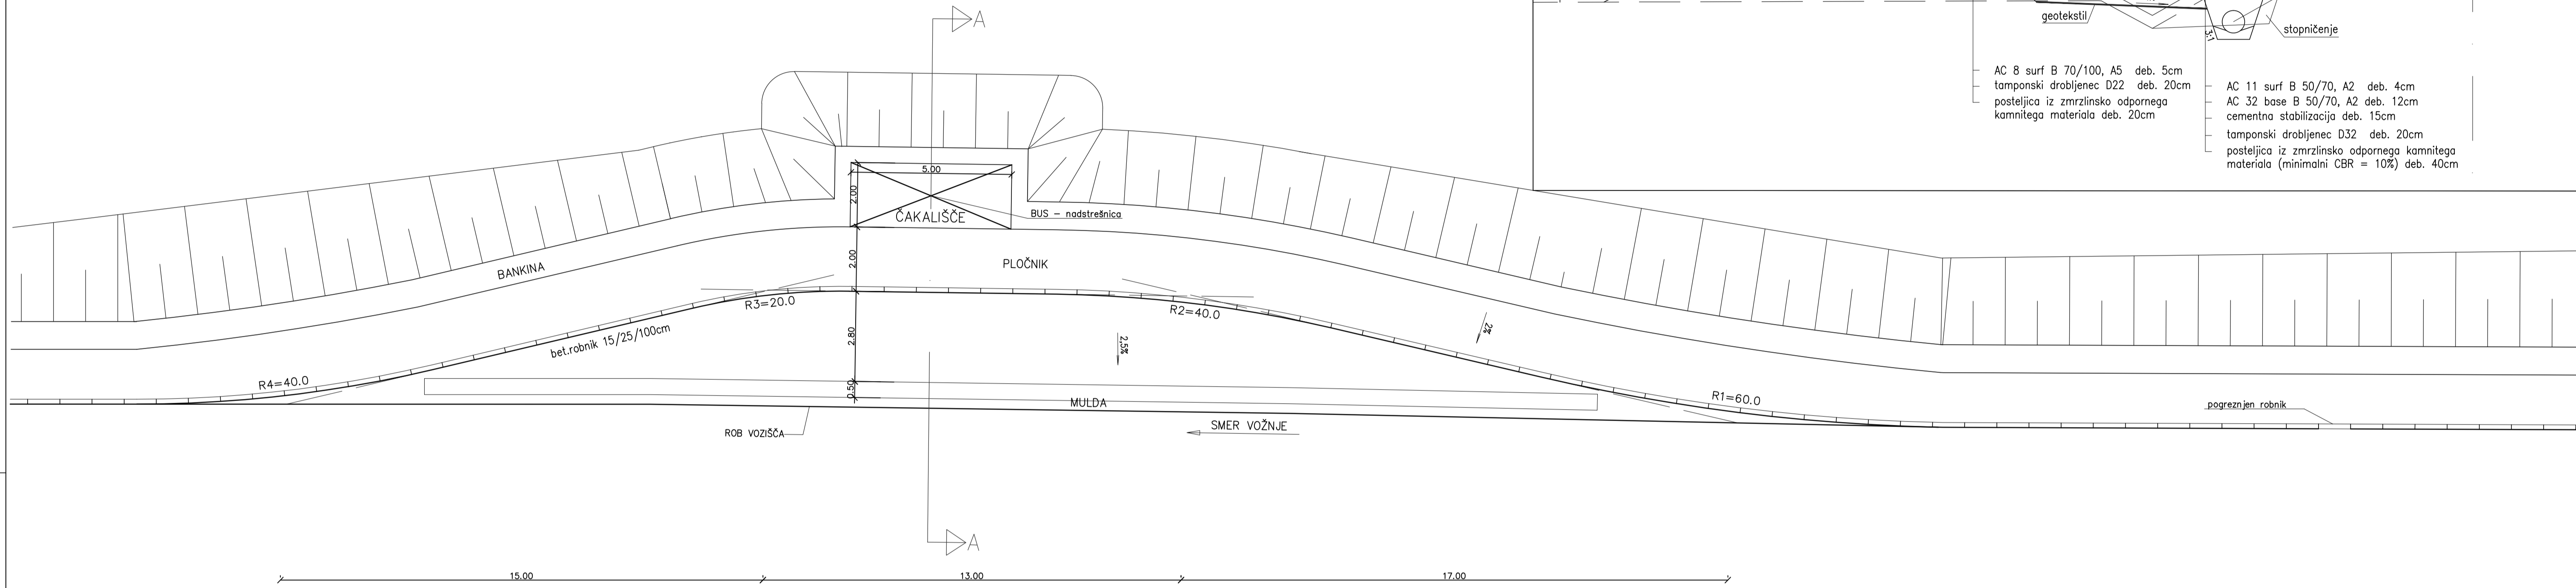

DETAJL AVTOBUSNEGA POSTAJALIŠČA – PROMET  
M 1:100  
UVOZNA HITROST NA BUS-postajo V=40km/h

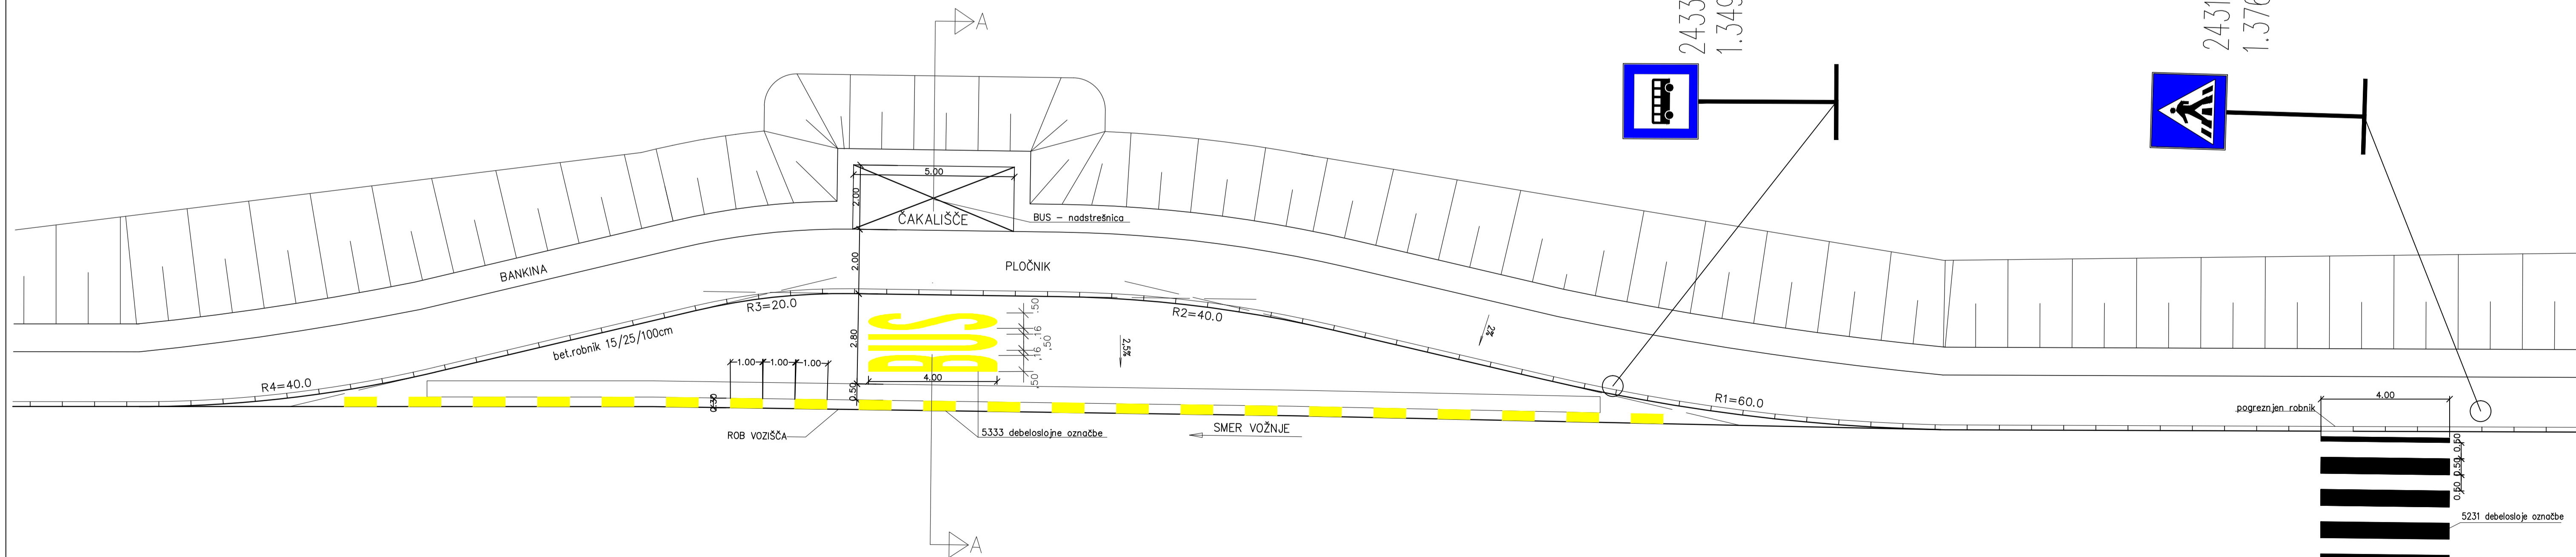

A-A PREČNI PREREZ POSTAJALIŠČA  
v km 1.329  
M 1:50

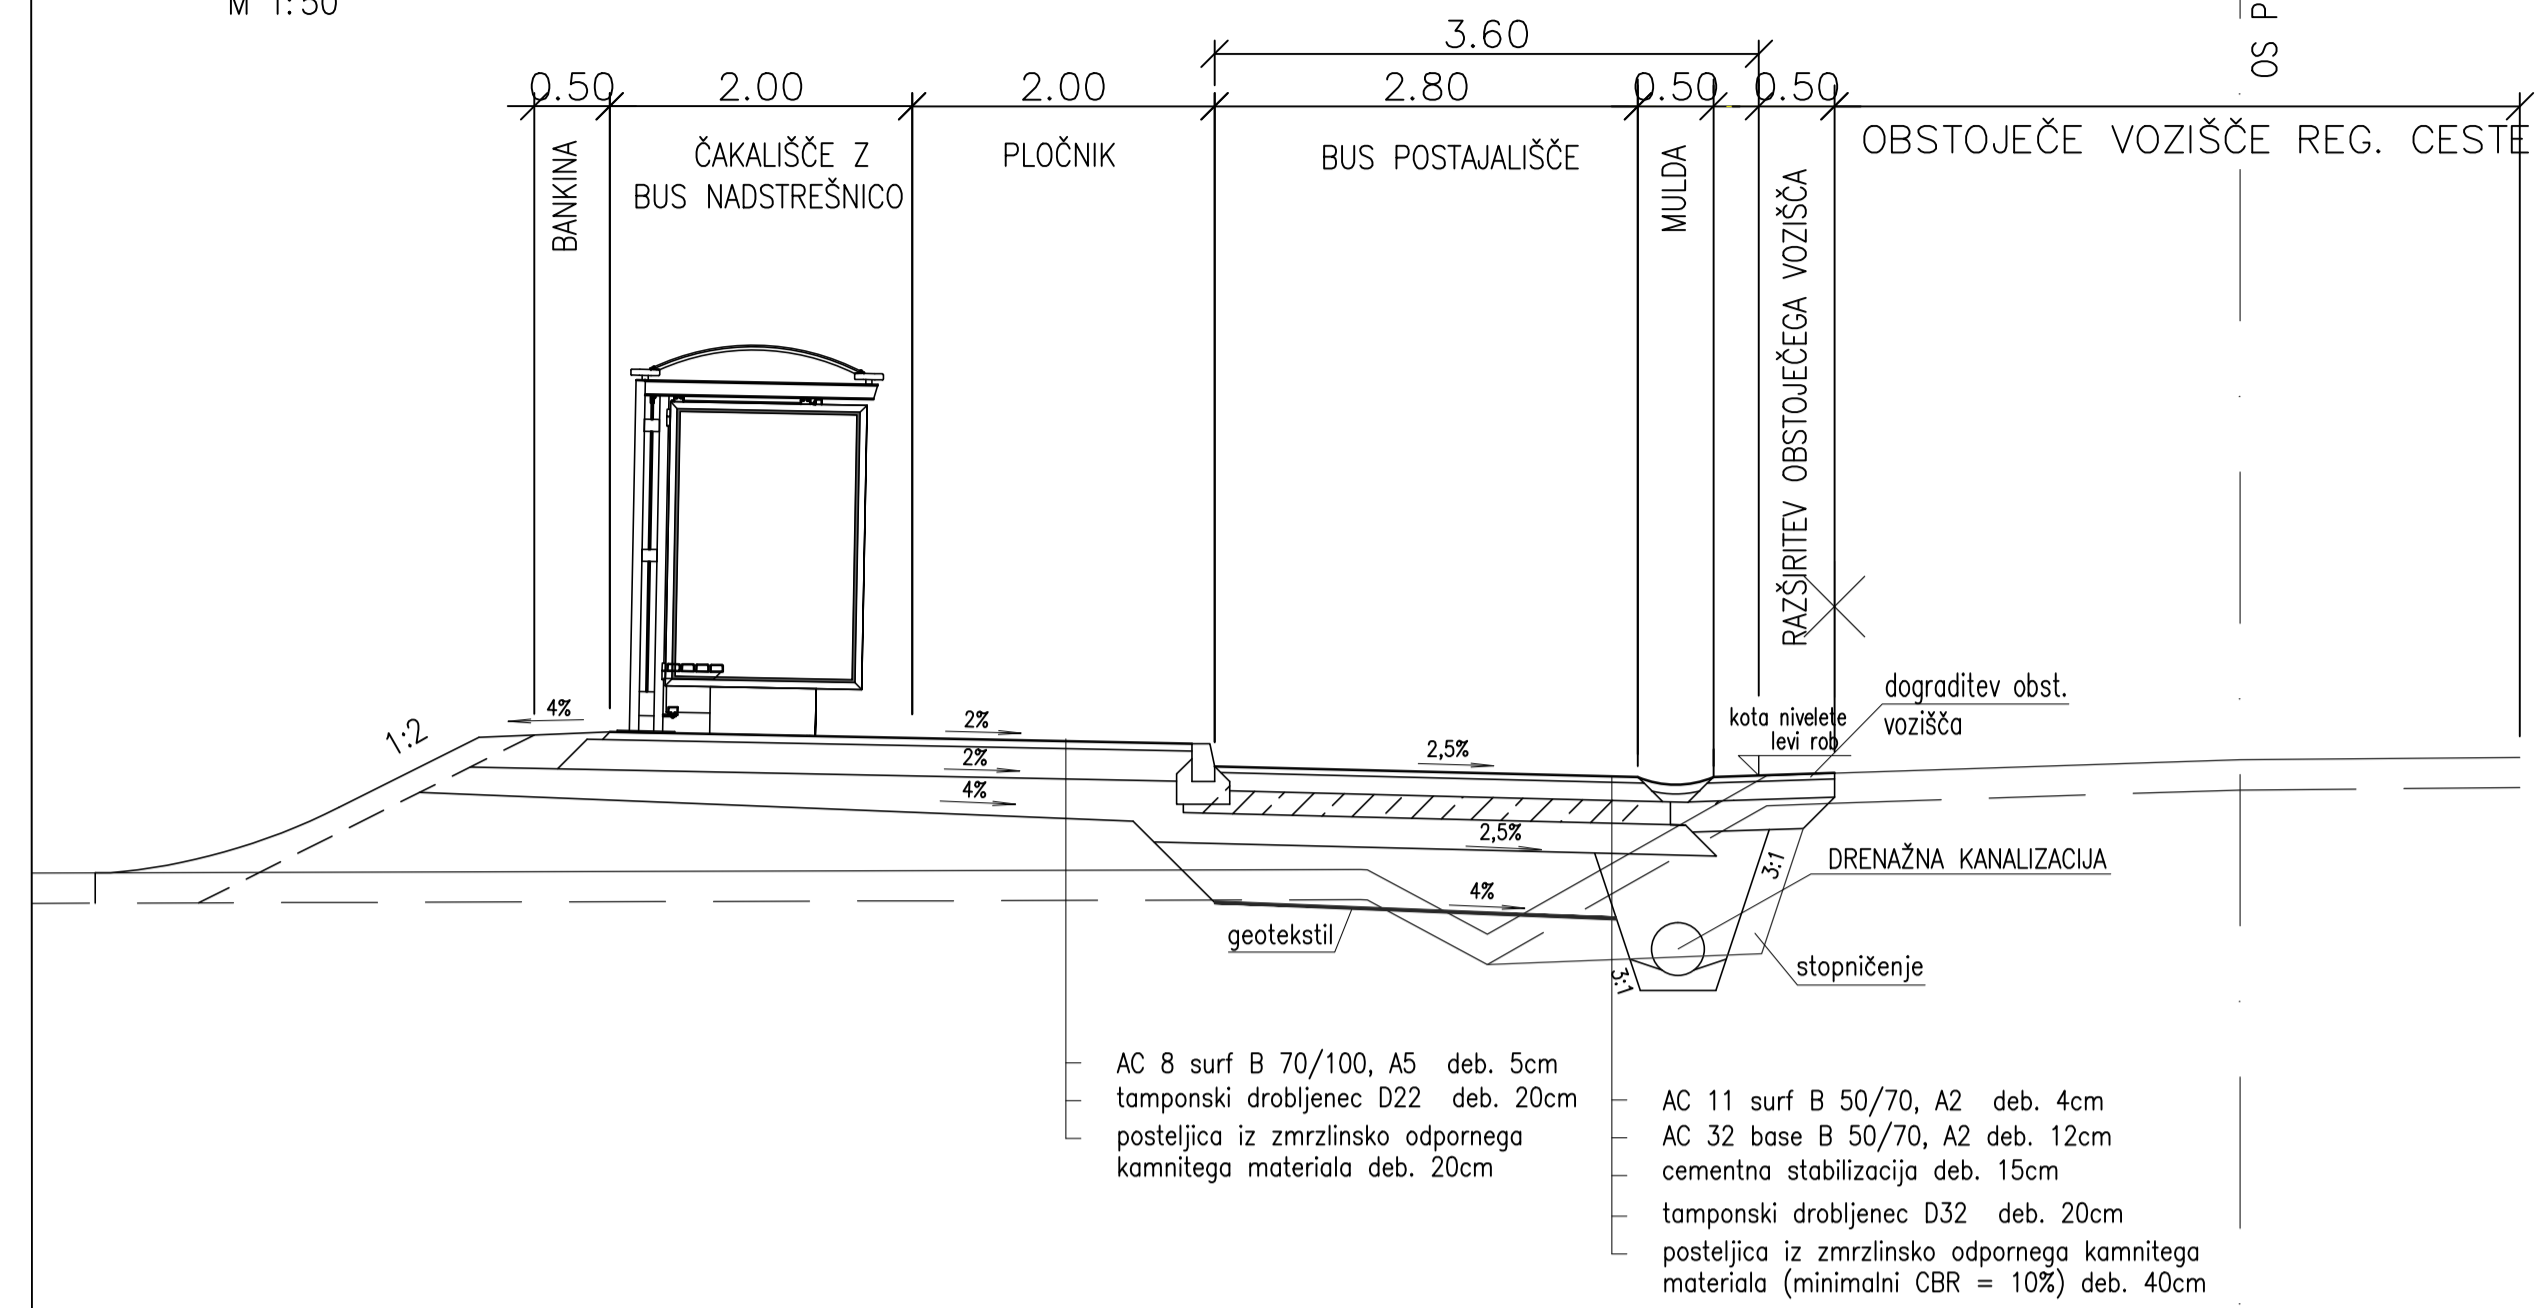

št. odseka:	arhivska št.:	faza/objekt:	šifra risbe:	prostor za črtno kodo:
1202		004.2111	G.151.3	