


VEZAVA LISTOV: M 1:500 1 2 3

LEGENDA:

OPIS VODA	OBSTOJEČE	PREDVIDENO
METEORNA KANALIZACIJA	---	---
METEORNA KANALIZACIJA - CESTE (DRENAŽA)	---	---
FEKALNA KANALIZACIJA	---	---
VODOVOD	---	PREDMET POSEBNEGA PROJEKTA
TELEFON	---	---
OPTIKA	---	---
JAVNA RAZSVETLJAVNA	---	---
ELEKTRIKA	---	---

ZBIRNA SITUACIJA INFRASTRUKTURE M 1:250

Projektant:	topos	Investitor / naročnik:	OBČINA ŽUŽEMBERK Grajski trg 33, 8360 Žužemberk
Ime:	DUŠAN GRANDA, u.d.i.g.	Identif. št.:	IZS G-0146
Podpis:	[Signature]	Podpis:	[Signature]
Objekt:	IZVEDBENI NAČRT	Vrsta načrta:	NAČRT CESTE
Datum:	oktober 2018	Številka projekta:	INZI - 1/2018
Merilo:	1:250	Št. risbe:	5.4.3

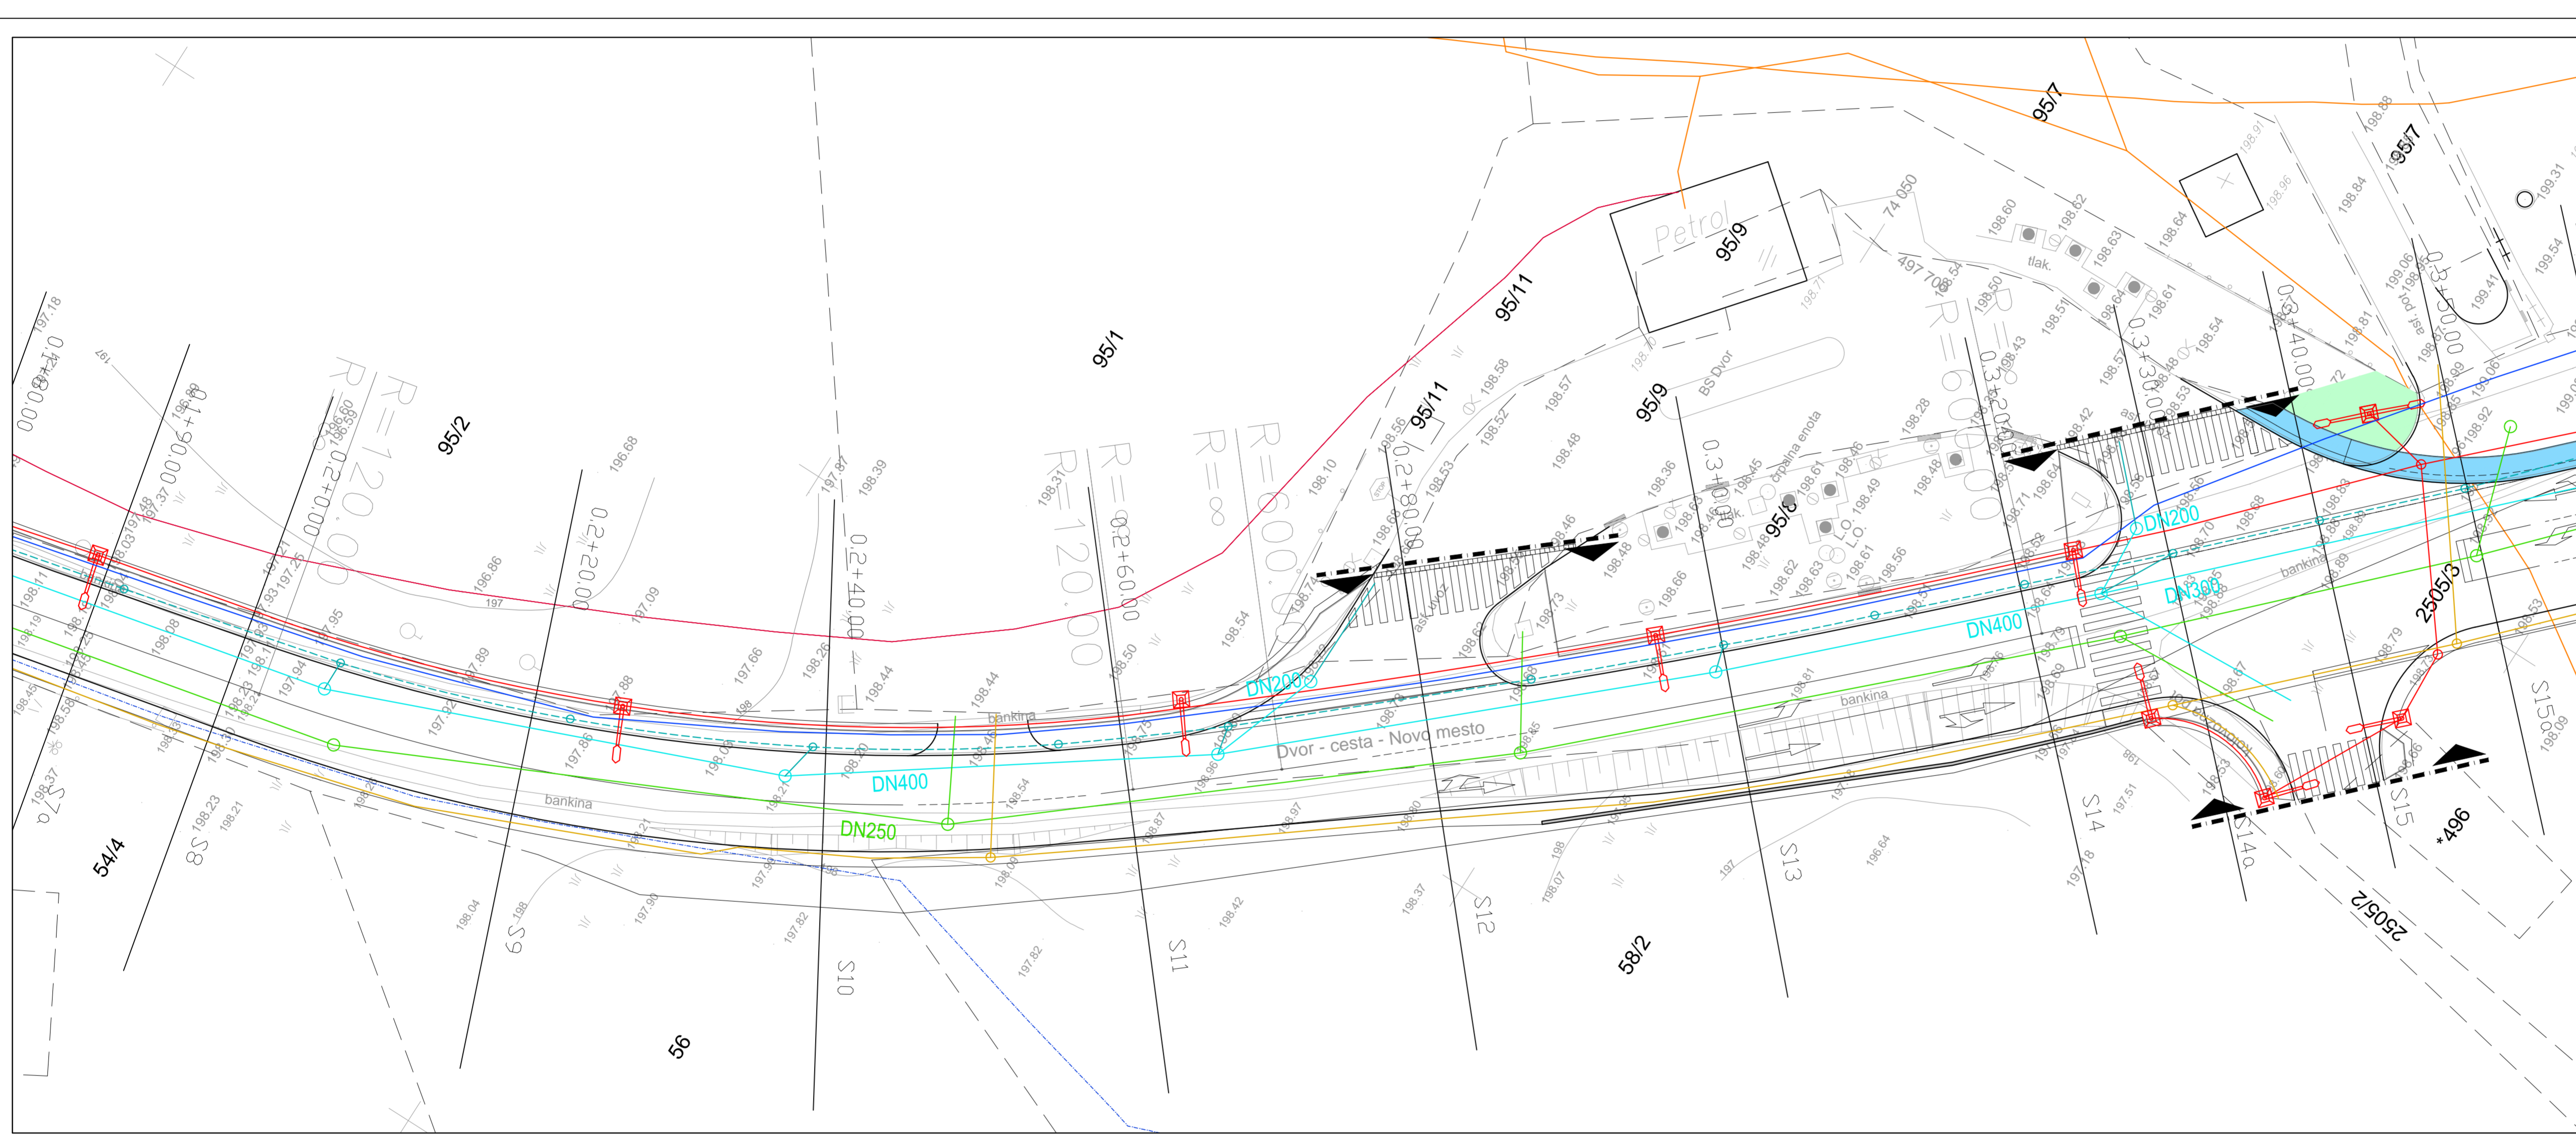


VEZAVA LISTOV: M 1:500 1 2 3

LEGENDA:

OPIS VODA	OBSTOJEČE	PREDVIDENO
METEORNA KANALIZACIJA	---	---
METEORNA KANALIZACIJA - CESTE (DRENAŽA)	---	---
FEKALNA KANALIZACIJA	---	---
VODOVOD	---	PREDMET POSEBNEGA PROJEKTA
TELEFON	---	---
OPTIKA	---	---
JAVNA RAZSVETLJAVNA	---	---
ELEKTRIKA	---	---

ZBIRNA SITUACIJA INFRASTRUKTURE M 1:250

Projektant:	topos	Investitor / naročnik:	OBČINA ŽUŽEMBERK Grajski trg 33, 8360 Žužemberk
Ime:	DUŠAN GRANDA, u.d.i.g.	Identif. št.:	IZS G-0146
Podpis:	[Signature]	Podpis:	[Signature]
Objekt:	IZVEDBENI NAČRT	Vrsta načrta:	NAČRT CESTE
Datum:	oktober 2018	Številka projekta:	INZI - 1/2018
Merilo:	1:250	Št. risbe:	5.4.2

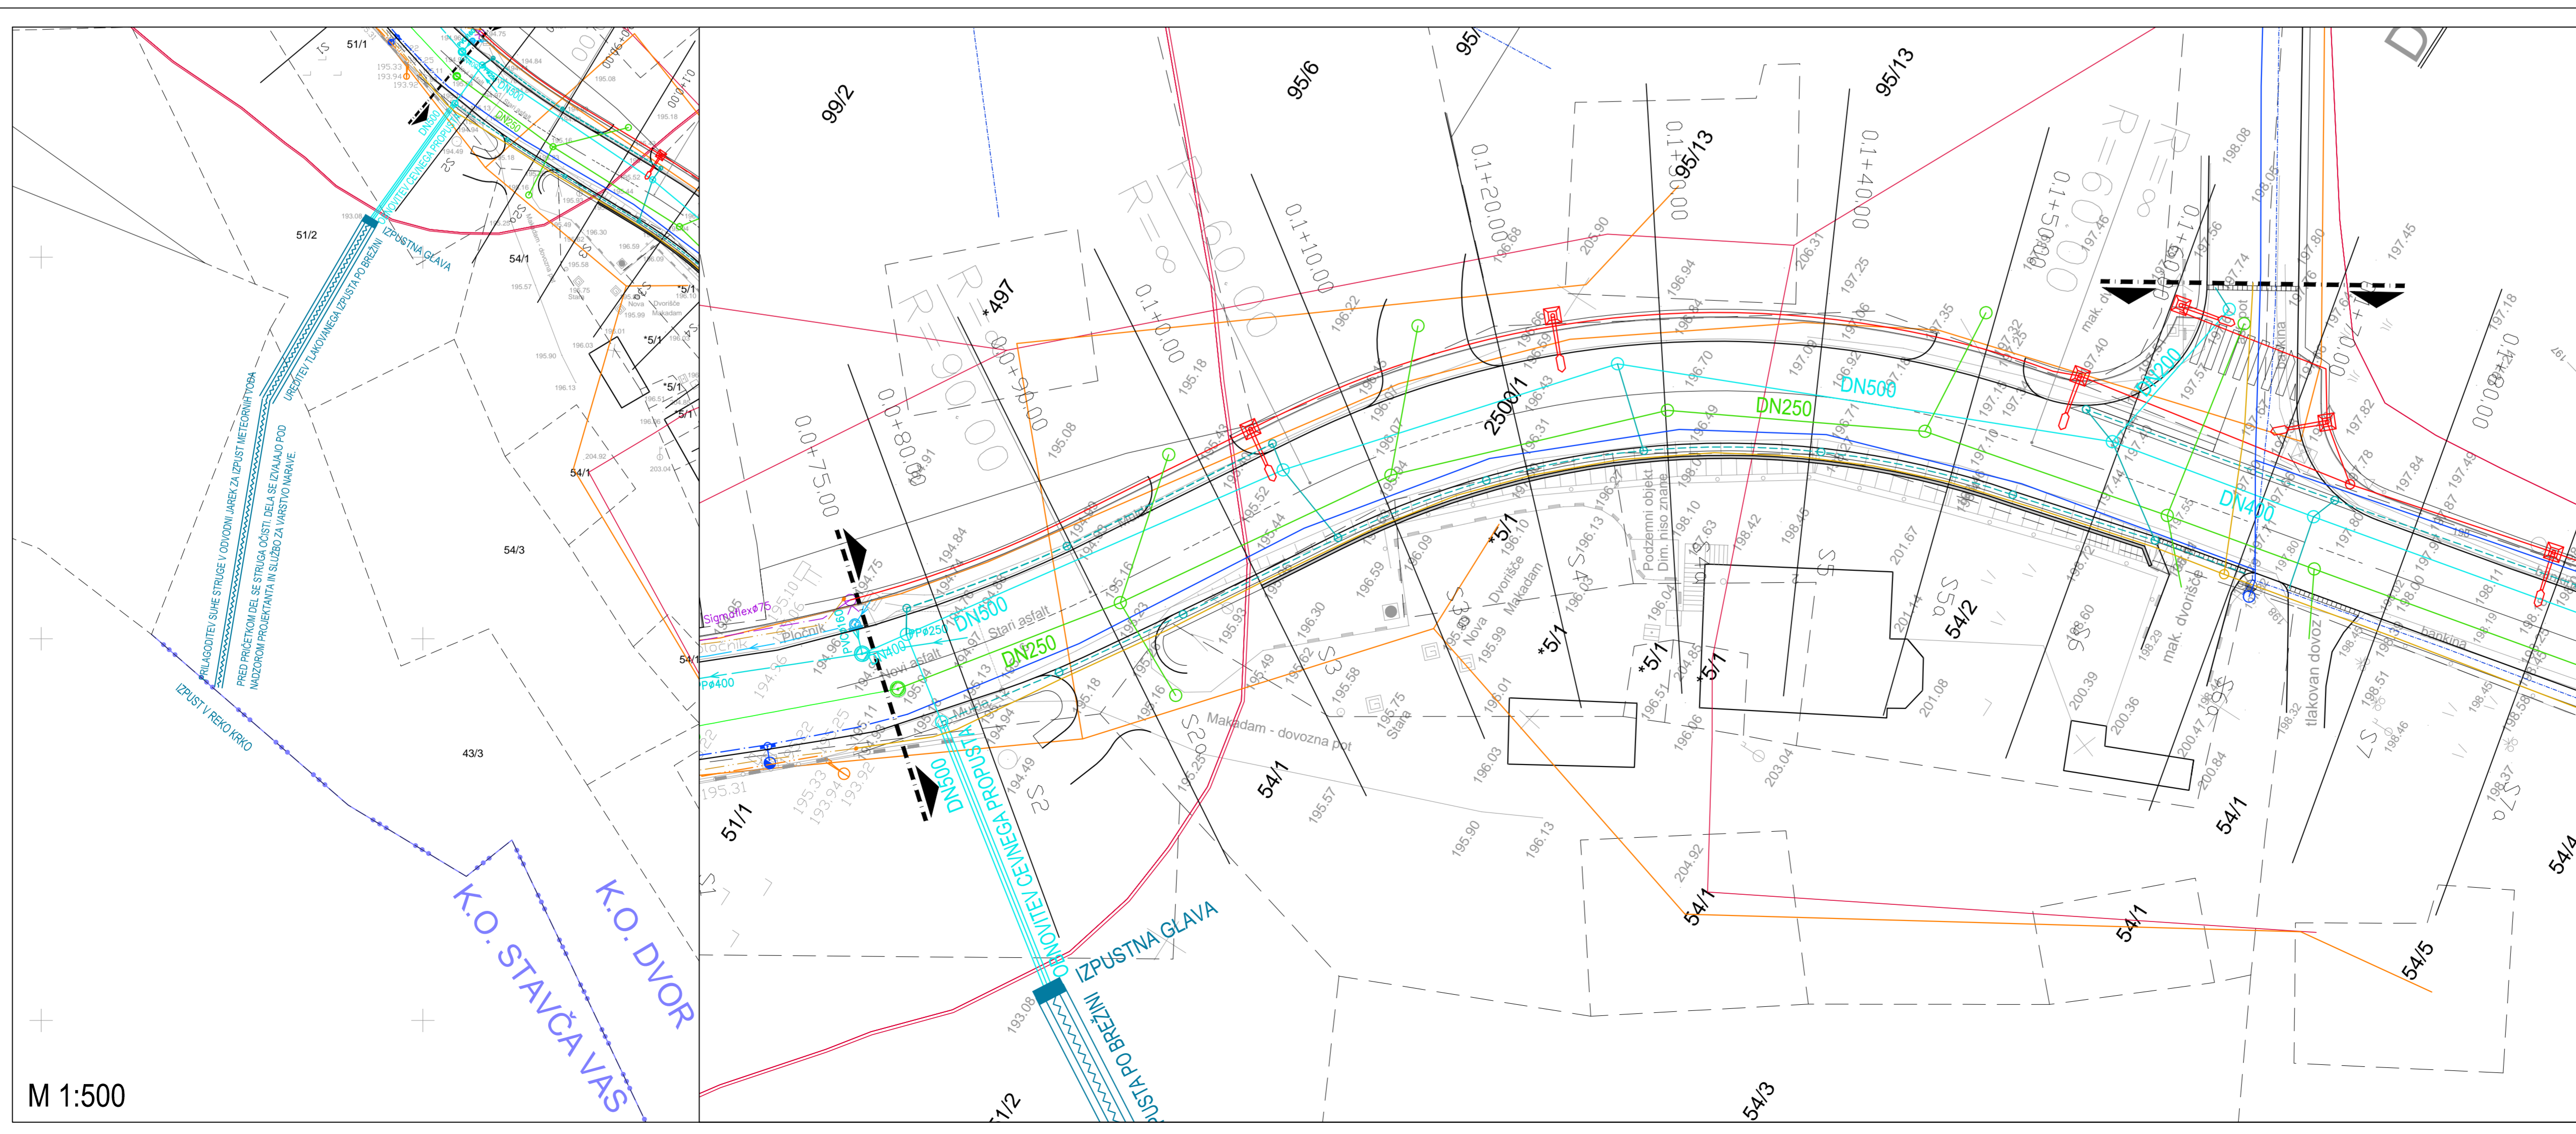

VEZAVA LISTOV: M 1:500 1 2 3

LEGENDA:

OPIS VODA	OBSTOJEČE	PREDVIDENO
METEORNA KANALIZACIJA	---	---
METEORNA KANALIZACIJA - CESTE (DRENAŽA)	---	---
FEKALNA KANALIZACIJA	---	---
VODOVOD	---	PREDMET POSEBNEGA PROJEKTA
TELEFON	---	---
OPTIKA	---	---
JAVNA RAZSVETLJAVNA	---	---
ELEKTRIKA	---	---

IZVEDBENI NAČRTI: UREJENI TLAČOVANEGA EPUSTA PO BREZINI; ZPUŠTNA GLAVA

PRILAGODITVE SLUŠE STRUJE V ODVODNI JAREK ZA UPRAVIT METEORNE VODE

ZBIRNA SITUACIJA INFRASTRUKTURE M 1:250

Projektant:	topos	Investitor / naročnik:	OBČINA ŽUŽEMBERK Grajski trg 33, 8360 Žužemberk
Ime:	DUŠAN GRANDA, u.d.i.g.	Identif. št.:	IZS G-0146
Podpis:	[Signature]	Podpis:	[Signature]
Objekt:	IZVEDBENI NAČRT	Vrsta načrta:	NAČRT CESTE
Datum:	oktober 2018	Številka projekta:	INZI - 1/2018
Merilo:	1:250	Št. risbe:	5.4.1

M 1:500