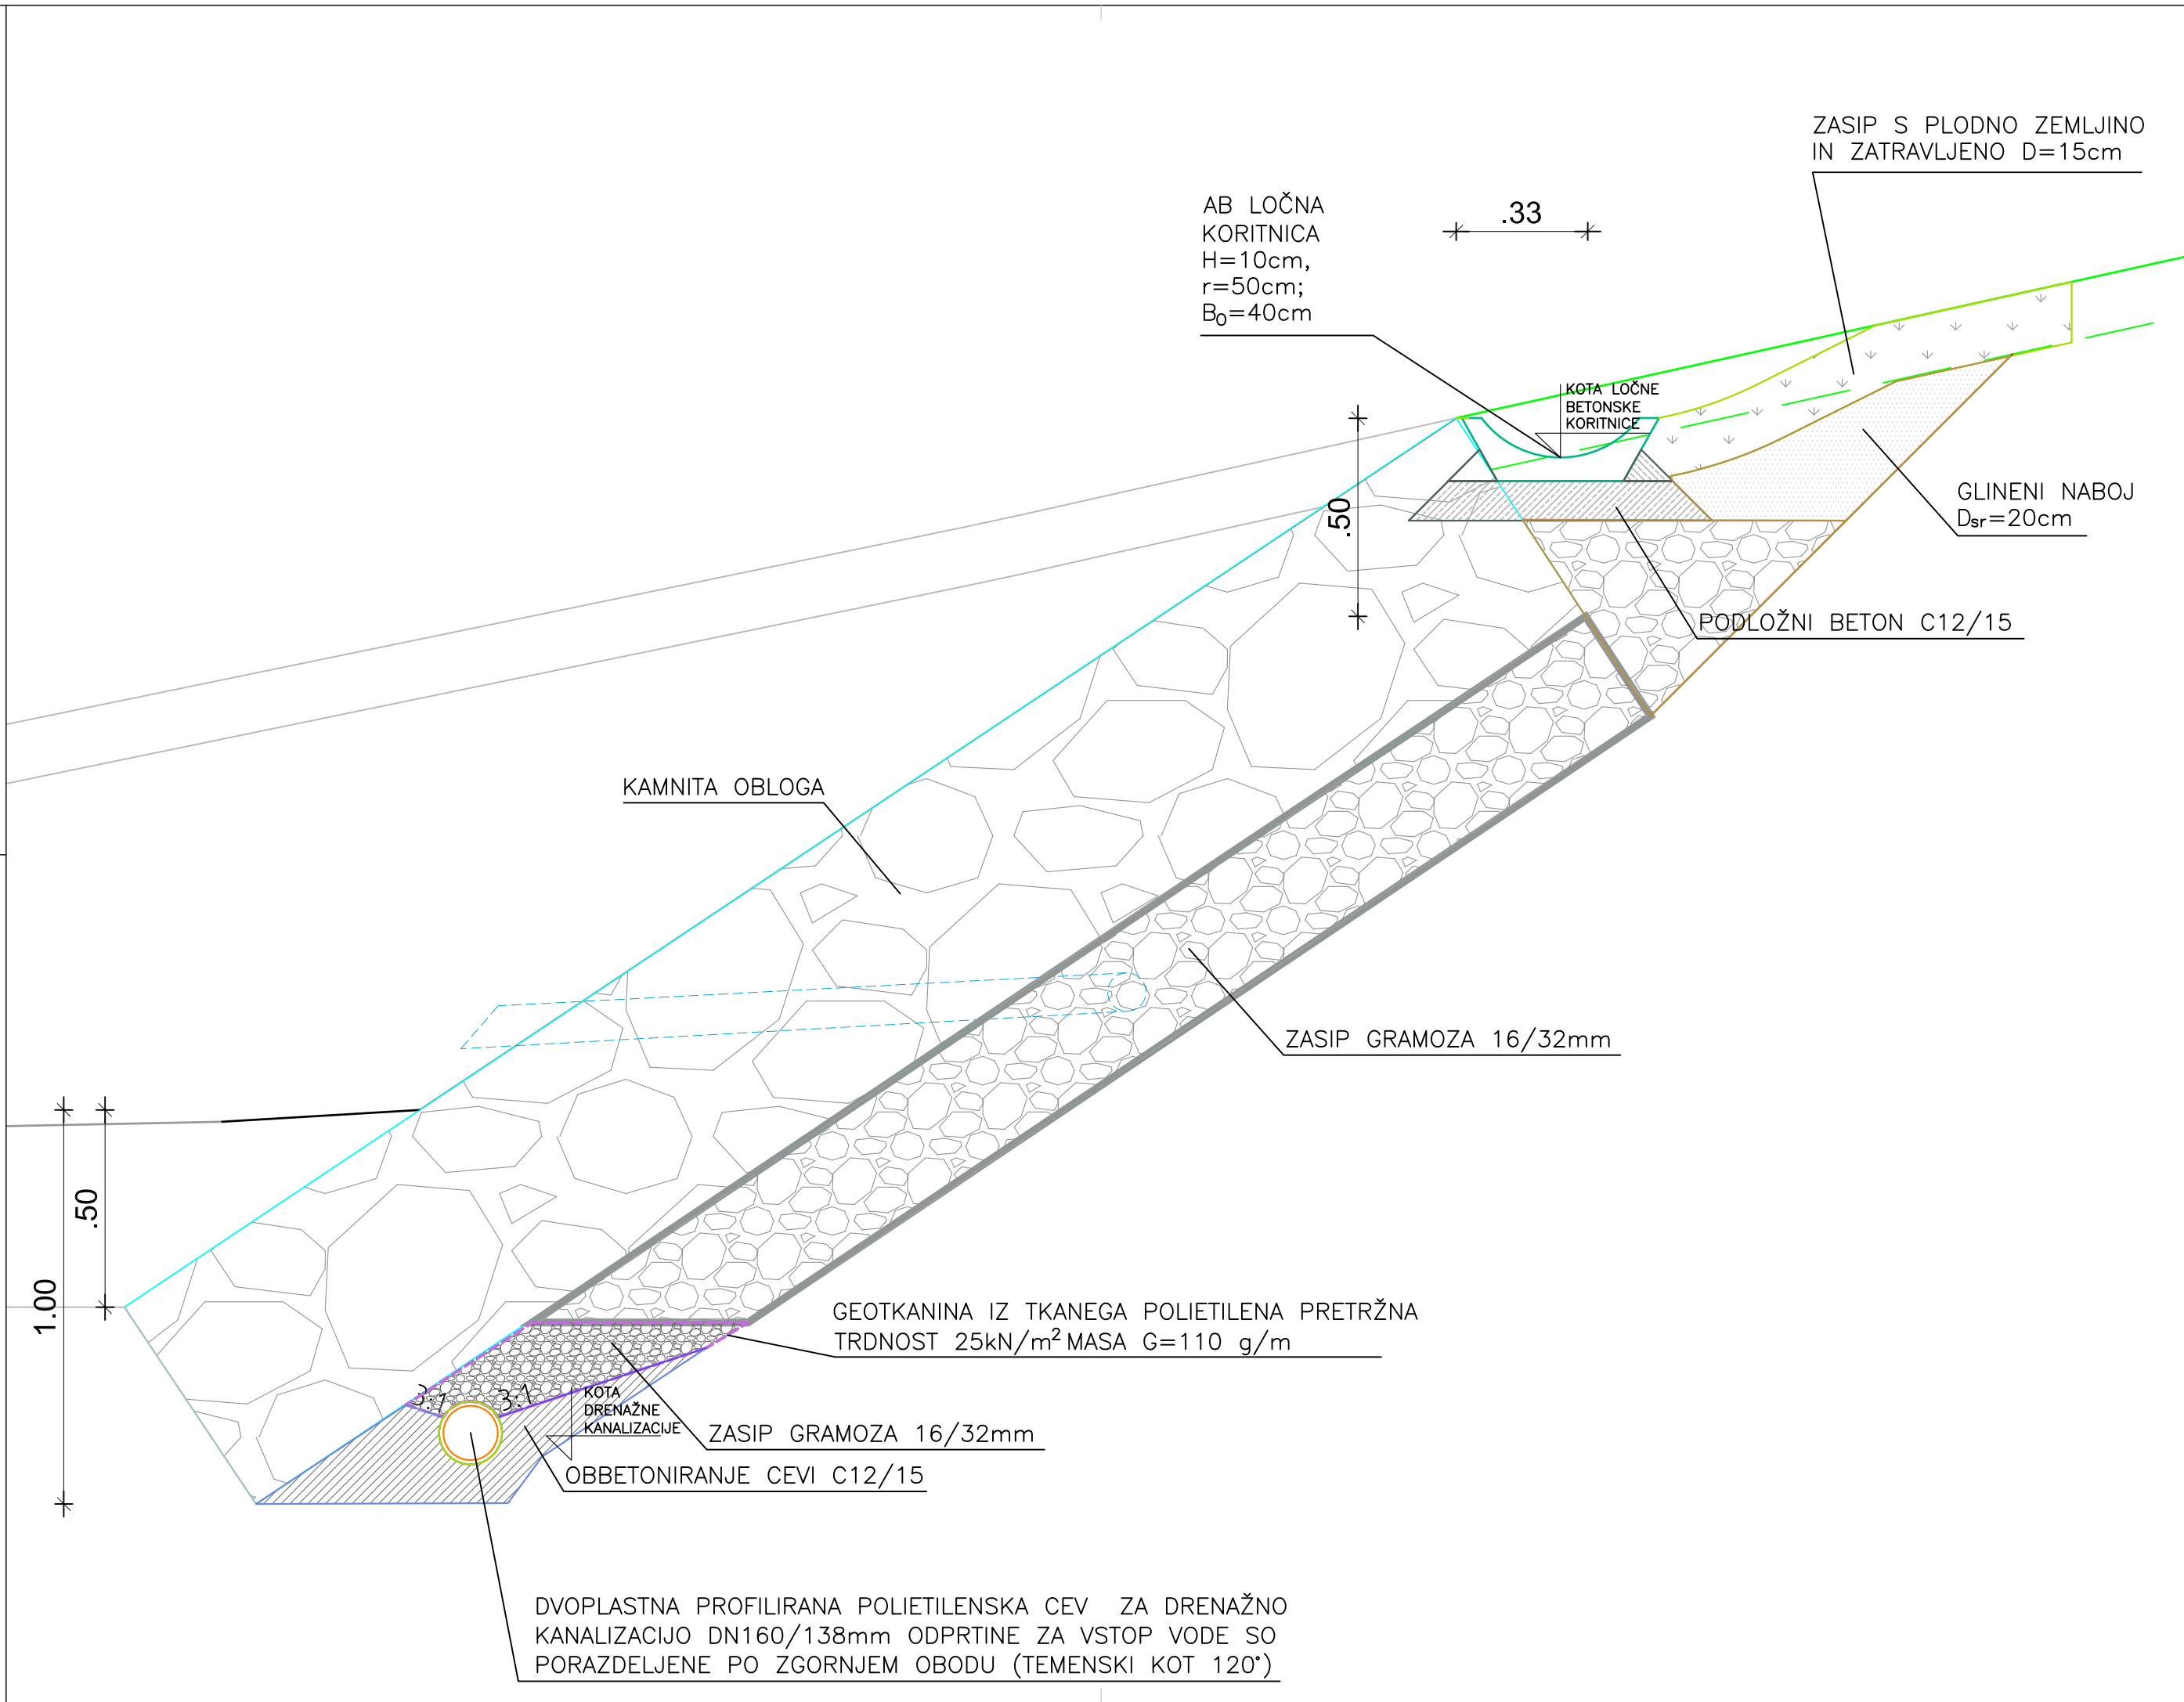

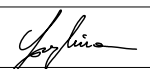
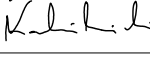
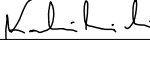


Lahovniks: \\SPIT01\Skupno\02-TEKOČI PROJEKTI\2017-16-Sanacija plazov PRELASKO\05-PZI po recenziji\3.3-NACRT ODVODNJE PZI po rec\21-DRENAZA za zidovi-V1.dwg, 21-DRENAZA za zidovi 23.04.2019 14:21



REC 1	PZI po recenziji	december 2018	
sprememba:	opis spremembe:	datum:	podpis:
investitor:	Republika Slovenija Ministrstvo za infrastrukturo Direkcija Republike Slovenije za infrastrukturo Tržaška 19, 1000 Ljubljana		lokacija: PRELASKO
projektant:	 GRADBENI INŽENIRING d.o.o. Vojkova cesta 19, Solkan IDENT. ŠT.: IZS - 0893		objekt: Sanacija plazov »PRELASKO« na cesti R3-684/7460 PRELASKO - BUČE - KOZJE od km 0,227 do km 1,013
podizvajalec:	IPOD d.o.o. Prvomajska 37 5000 Nova Gorica		opis risbe: DETAJL POLAGANJA DRENAŽNE KANALIZACIJE ZA KAMNITIMI OBLOGAMI ALI ZLOŽBAMI
odg.vodja projekta (OVP)	ime in priimek: mag. Miran Lozej univ.dipl.inž.grad.	id. št. IZS G-0378	podpis: 
odg.projektant	mag. Muriz Kadribašič univ.dipl.inž.grad.	G-3484	
obdelal	mag. Muriz Kadribašič univ.dipl.inž.grad.	G-3484	
avtor risbe:	SPIT d.o.o. Nova Gorica		vrsta načrta: 3/3 - NAČRT GRADBENIH KONSTRUKCIJ NAČRT ODVODNJE
št. odseka: 7460	arhivska št.: 0014.00	faza/objekt: 004.2261	datum: DECEMBER 2018
			št. projekta: 003-22/17
			št. načrta: 003-22/17-O
			šifra CC: 22232
			ident. št. risbe: 003-22/17-O-21
			št. priloge: 21
			šifra risbe: G.251
			črtna koda: