


PREČNI PREREZ MOSTU NA OSI 1

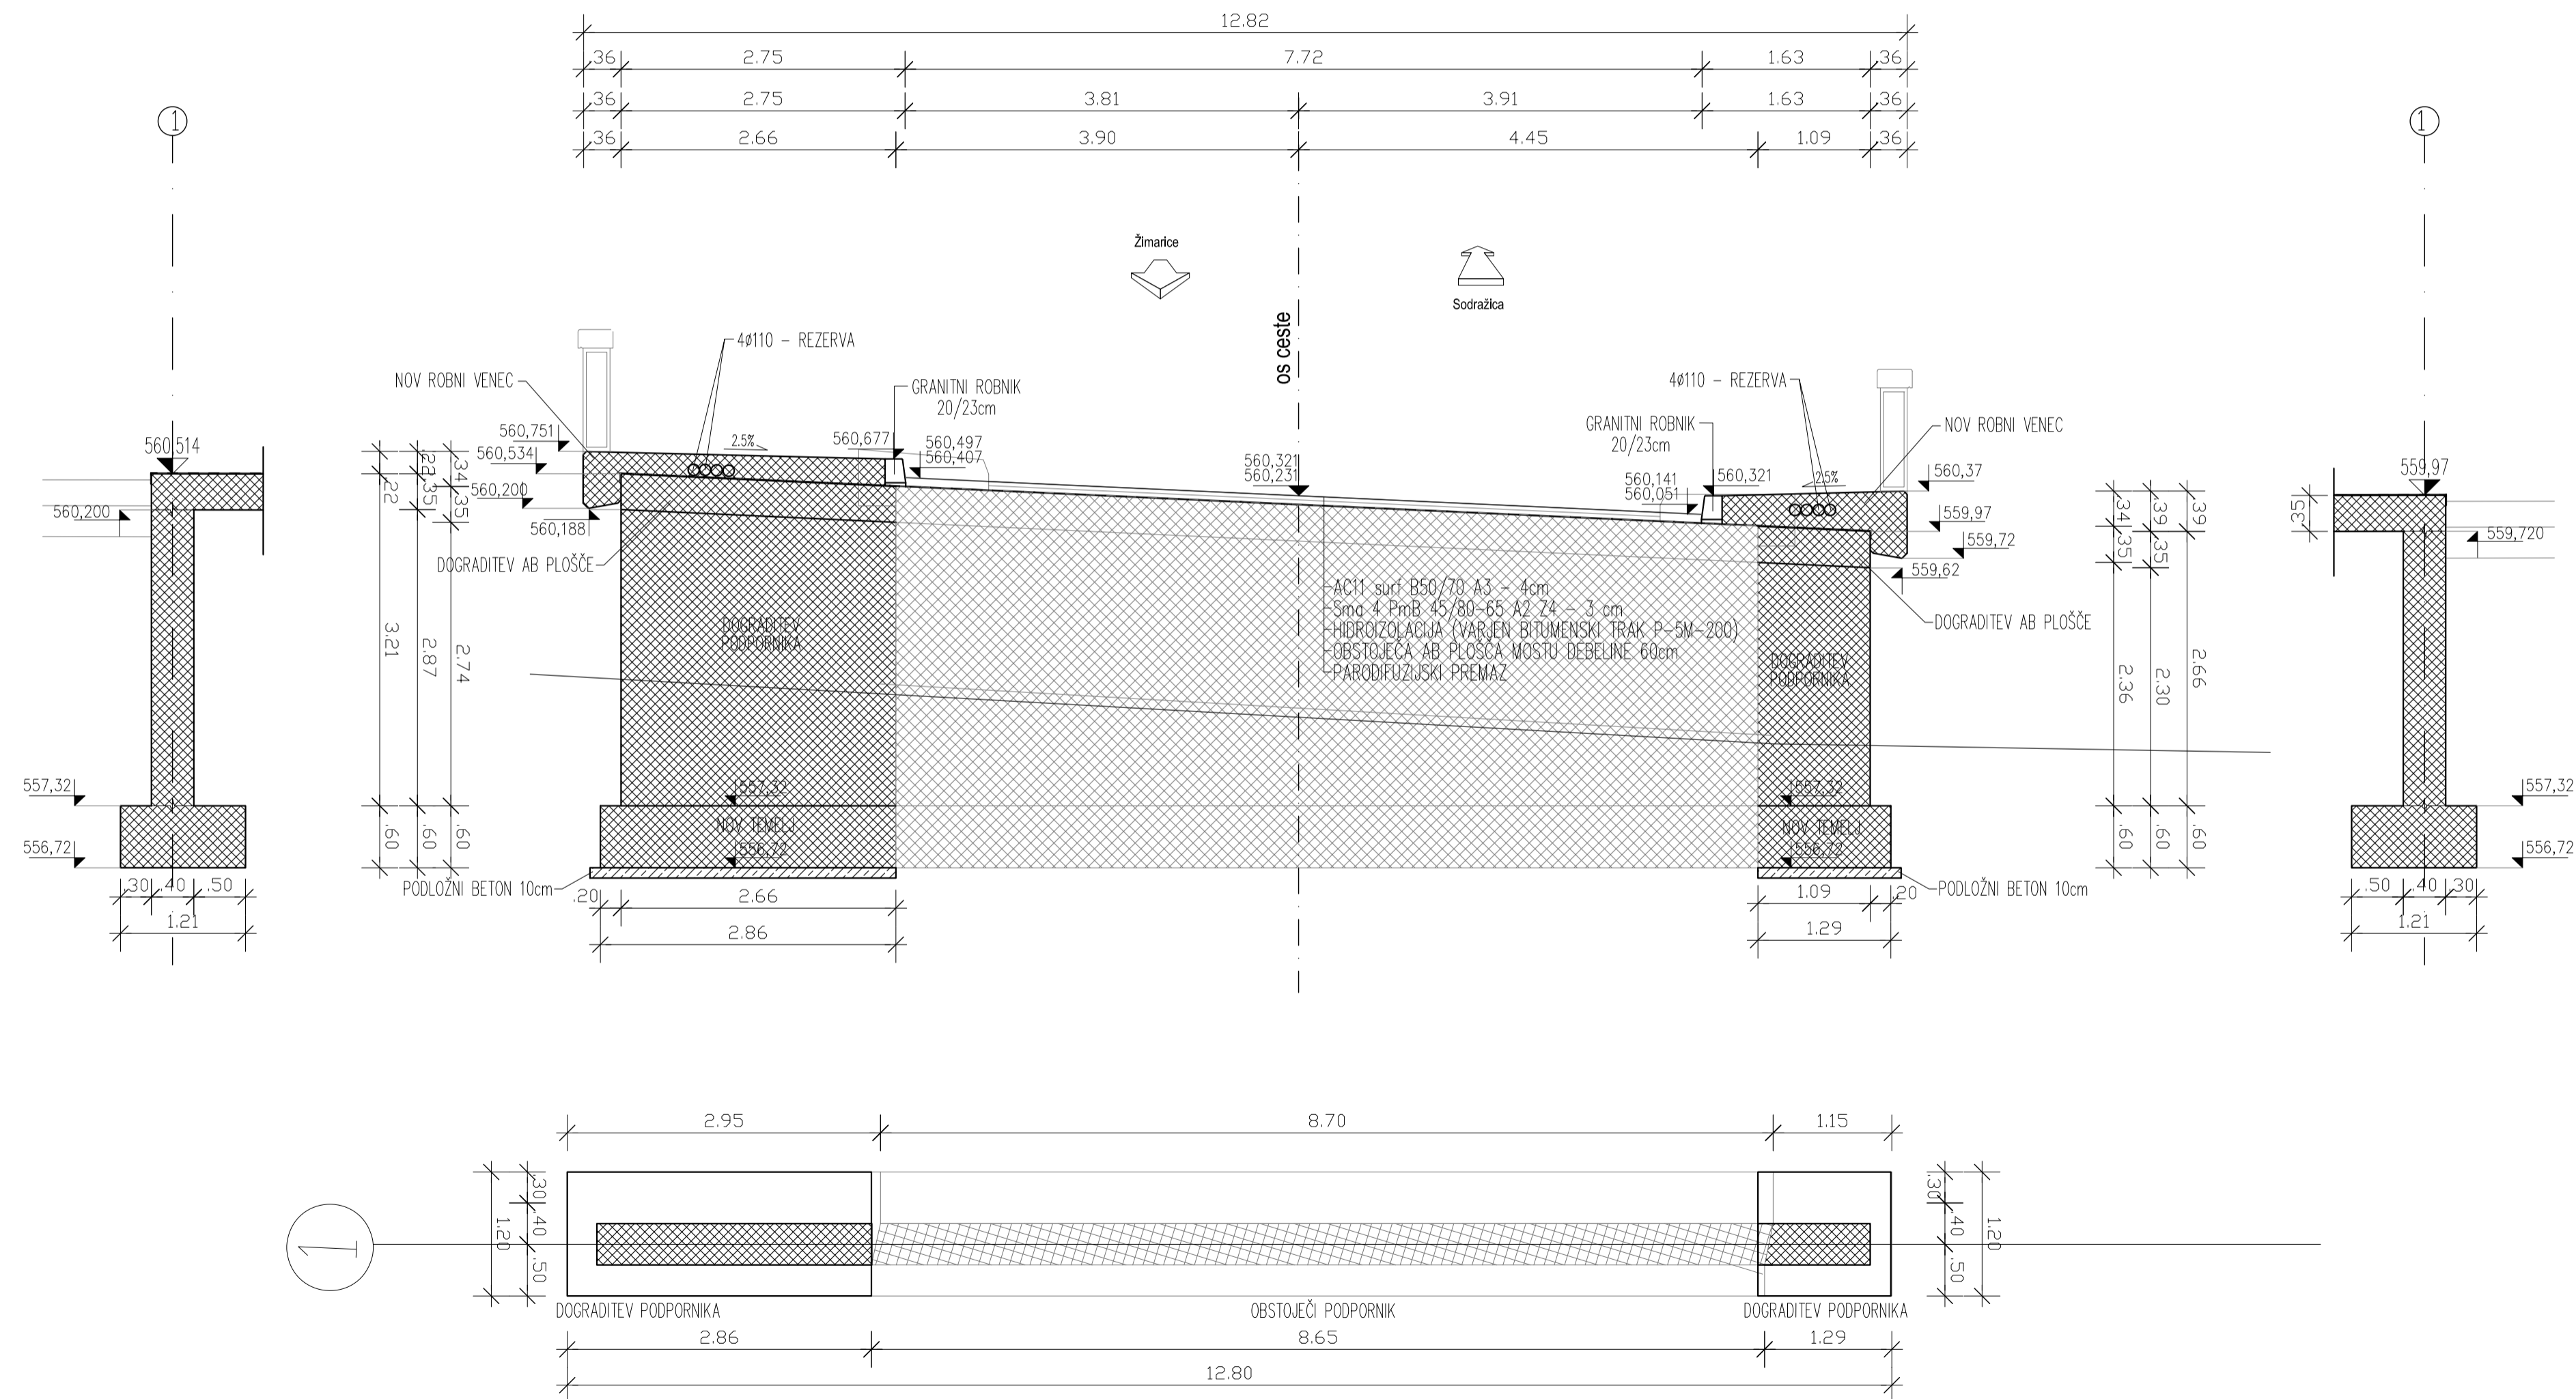

NAČRT KRAJNEGA PODPORNIKA ŠT. 1  
M1:50

Spremembe:	
1.	
2.	
3.	
4.	
5.	

Investitor:	Ministrstvo za infrastrukturo DRSI Tržaška cesta 19 1000 Ljubljana SLOVENIJA	Naziv:	Ime in priimek:	Ident. št. IZS:
Projektant:	GradArhi Tadej Burger s.p. Šmilnel 6a, 8000 Novo mesto E-pošta: info@gradarhi.si tel: 041 253 918 SLOVENIJA	OVP:	Tadej BURGER, d.i.g.	G - 2853
		OP:	Tadej BURGER, d.i.g.	G - 2853
Naziv objekta:	Novelacija PZI rekonstrukcije R1-212/1119 Bloška Polica - Sodražica od km 13,540 do km 14,598 skozi Žimarice - 1. etapa	Izdelal:		
Vrsta načrta:	Načrt gradbenih konstrukcij - "MOST"	Izdelal:		
Vsebina risbe:	NAČRT KRAJNEGA PODPORNIKA ŠT. 1	Izdelal:		
Št. odseka:	1119	Št. proj:	146/2019	Vrsta projekta:
Avtor risbe:	GradArhi Tadej Burger s.p.	Št. načrta:	146/2019-1	PZI
		Šifra CC:	2112	Št. prikaza:
		Merilo:	1 : 50	2/2
		Datum:	Julij 2019	
		Št. odseka:	1119	Faza/Objekt:
		Arhivska št.:	1119-0024.00	Šifra risbe:
			004.2112	G.151
		Št. priloge:		G.5