



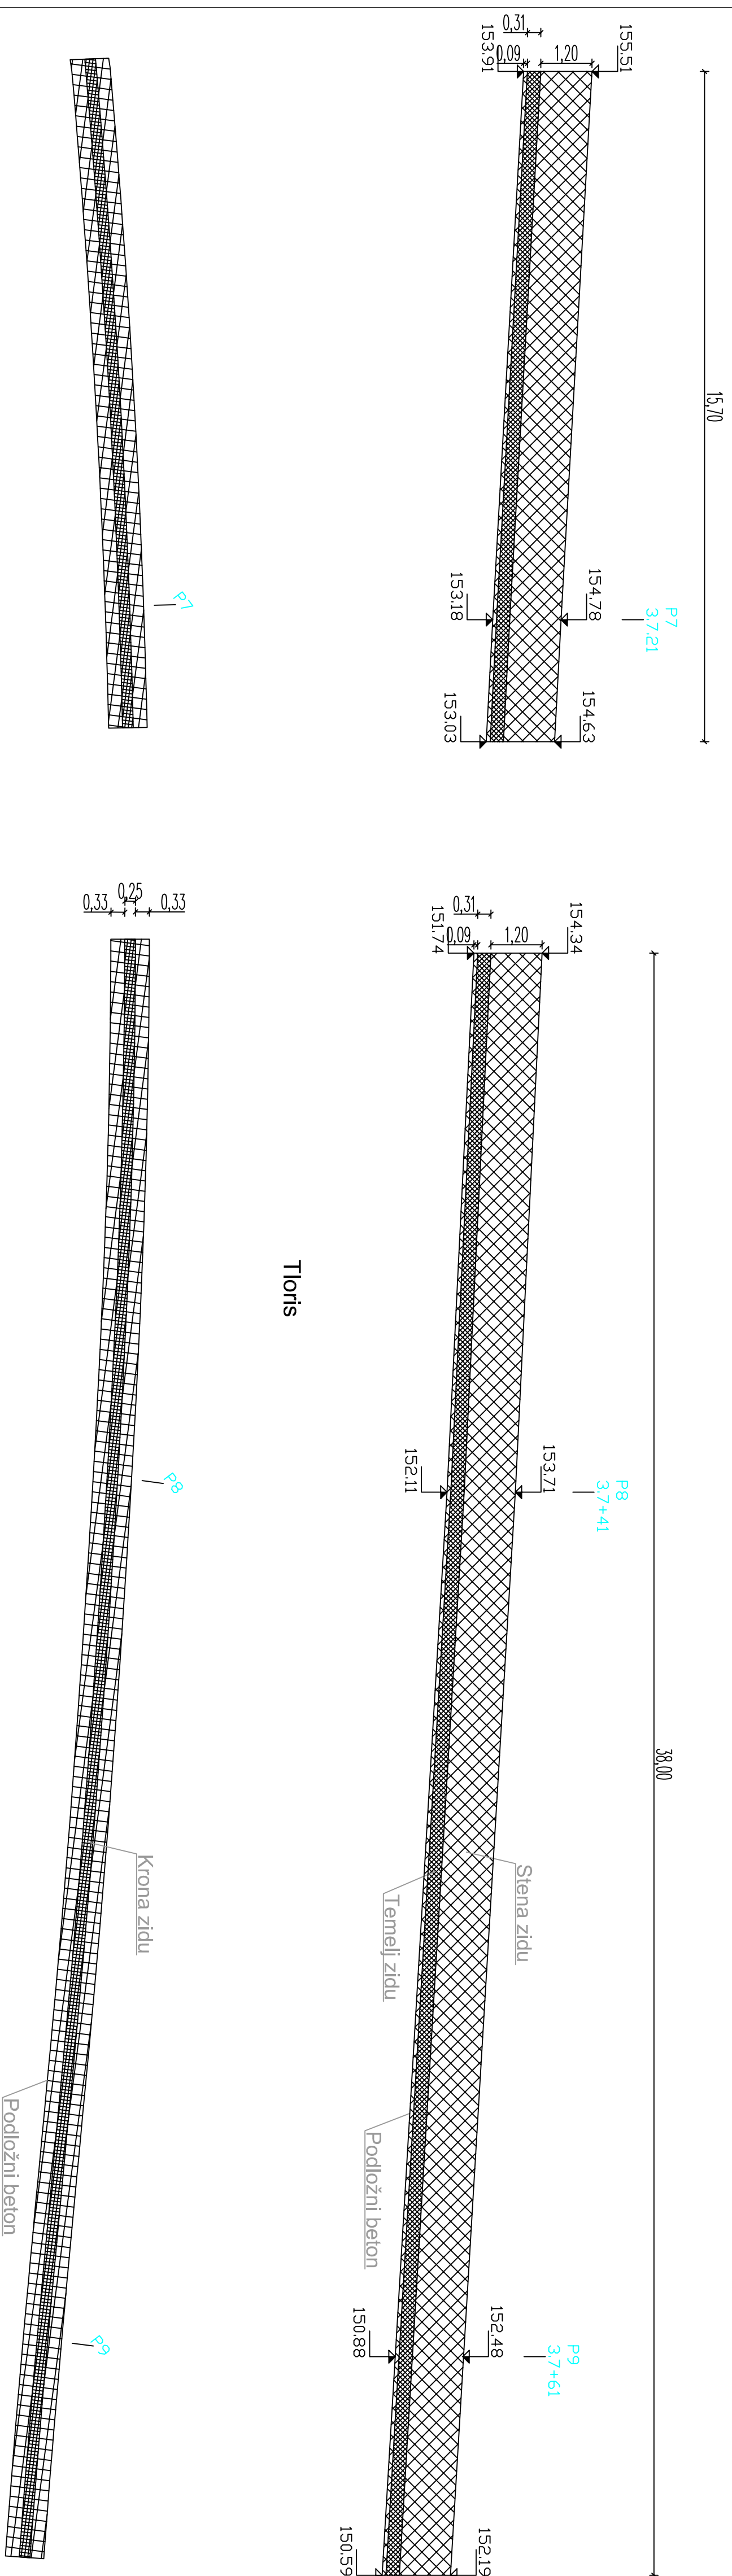


Vzdolžni prerez

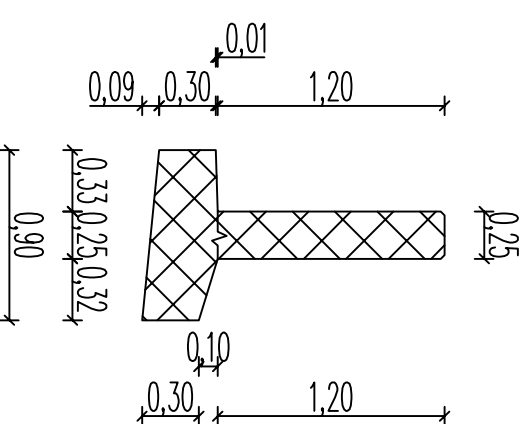

Dimenzije podpornega zidu: M 1:40



		Naziv	Ime in priimek	Identif. št. IZS	Potpis
		Odg. v.p.r.:	Vesna ANDREJČ u.d.i.g.	G-2294	
Trepšna 109b, 3225 Šestani tel.: 051999 73 fax: 051999 7571 e-mail: info@andrejci.si, davcina.st.: 48088149		Odg. proj.:	Izlok ČERNOŠA u.d.i.g.	G-3454	
		Objekt:	Jernej REMIČ		
Objekt	PZI rekonstrukcije ceste R3-675/1207 Čatež ob Savi - Mokrice, od km 3,600 do km 4,210, skozi naselje Podgračeno			Št. proj.:	099-2018
Faza:	PZI - po recenziji	Merilo:	1:100	Št. načrta:	099-2018-P
Opis risbe:	Detaljni zidu - podporni zid 2	Dal. risbe:		Datum:	februar 2019
Investitor:		 RS, Ministrstvo za infrastrukturo Direkcija RS za infrastrukturo Trzaska cesta 19, 1000 LJUBLJANA			
Št. odsaka:	Arhivska številka:	Fazalobjekt:	Številka risbe:	Avtor risbe:	ANDREJČ d.o.o.
1207		004.2162	G.151.2	Identif. št. risbe:	099-2018-P-G.8
Št. priloge:	G.8				