



### Vzdolžni prerez


59,00

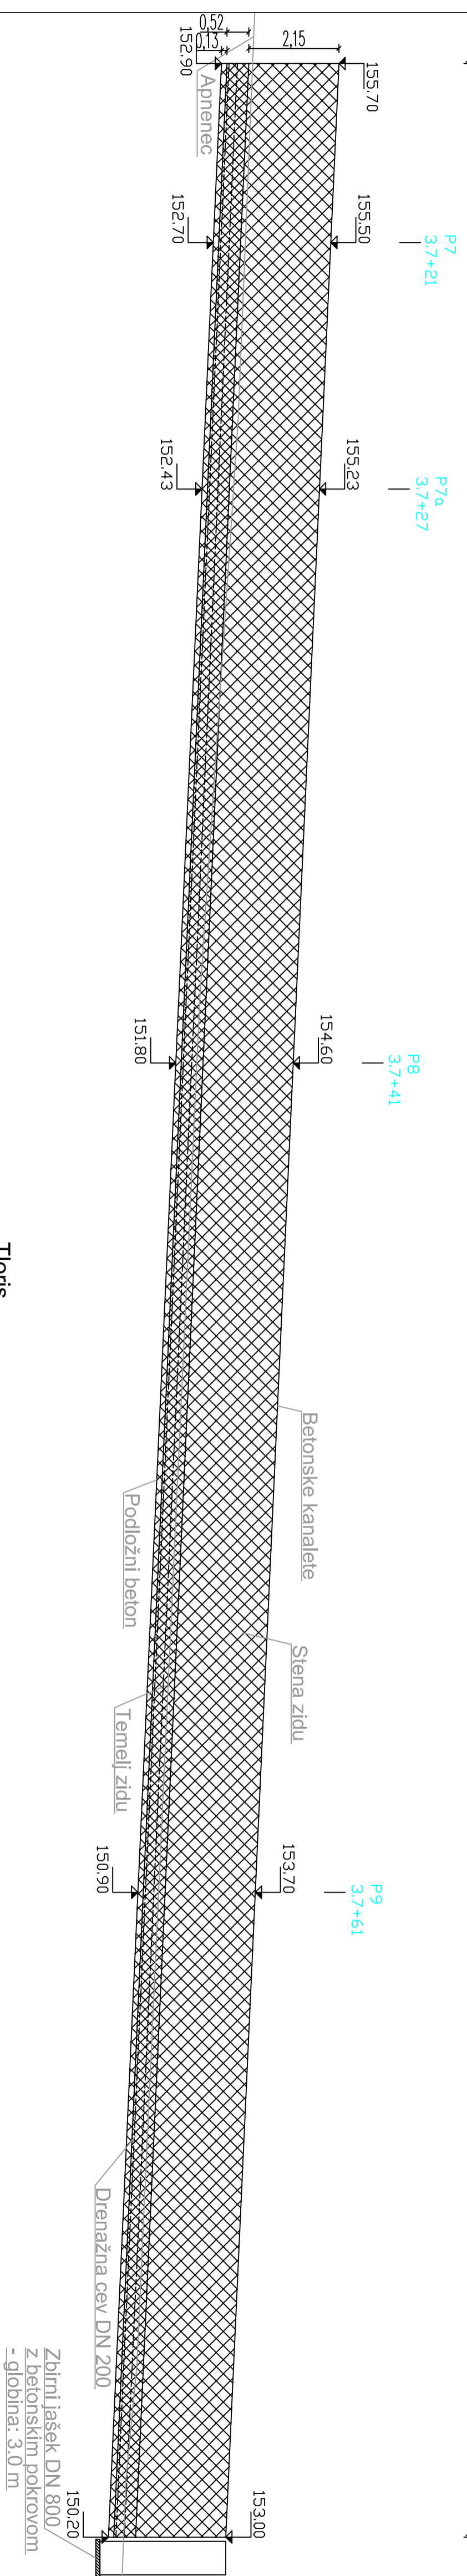

Tloris

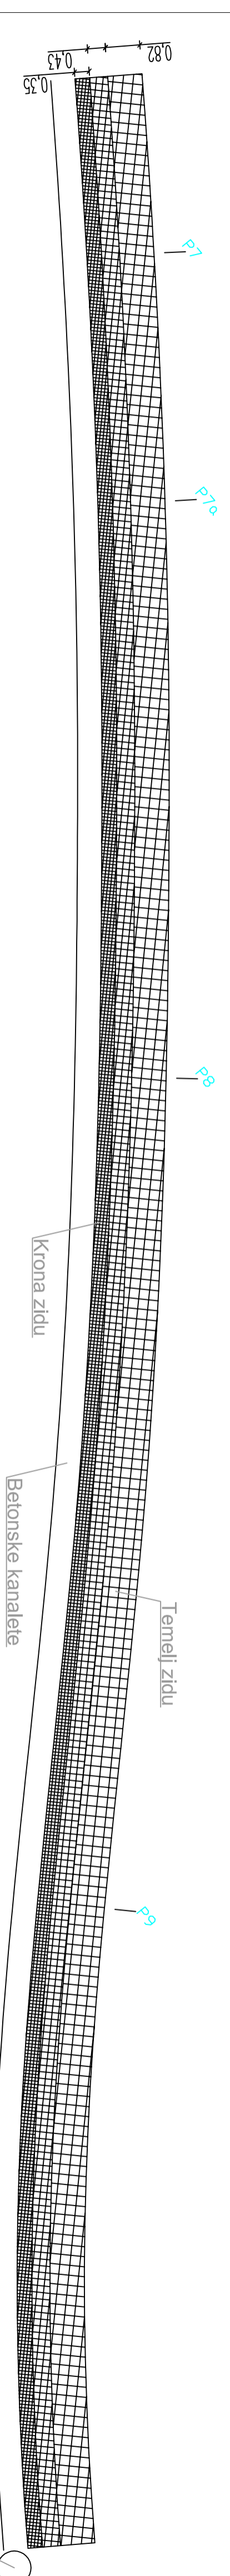

Zbirni jašek DN 800  
z betonskim pokrovom  

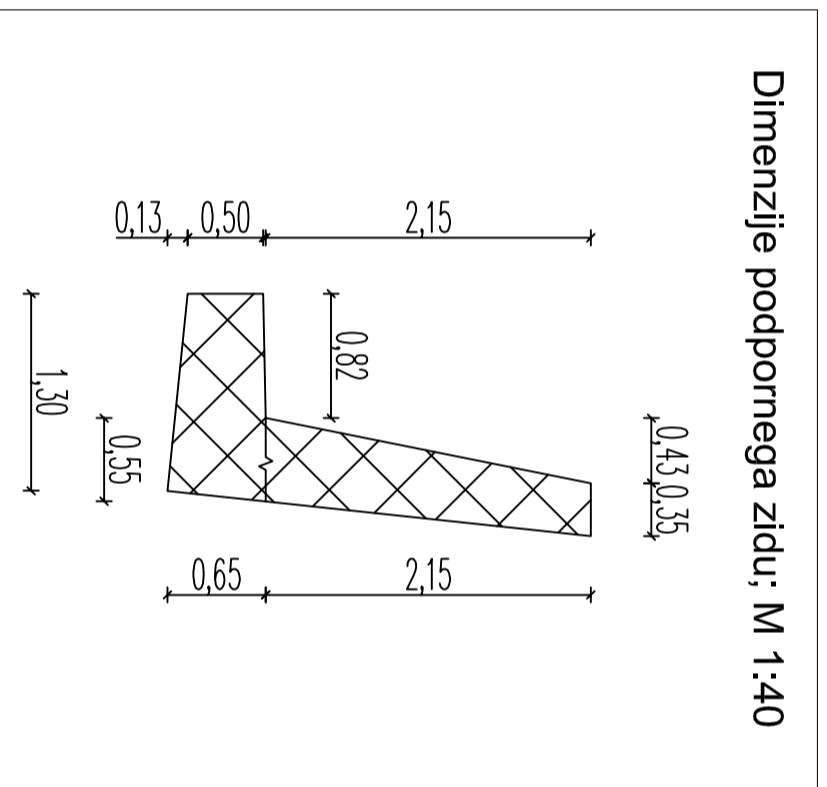

Dimenzije podpornega zidu; M 1:40

		Naziv: <b>Ime in priimek</b> Odbg. v.p.r.: <b>Vesna ANDREJČ u.d.i.g.</b> Odbg. proj.: <b>Iztok ČERNOŠA u.d.i.g.</b> Odbekli: <b>Armin LAMBIZER</b> Jemni REMIC		Ident. št. IZS: <b>G-2294</b> G-3454		Podpis:	
Točkasta toba: 3295 Šebeni tel.: 051090 75 73, fax: 051090 7571 e-mail: info@andrejci.si, davcova št.: 48068149		Objekt: <b>PZI rekonstrukcije ceste R3-675/1207 Čatež ob Savi - Mokrice, od km 3,600 do km 4,210, skozi naselje Podgračeno</b>		Št. proj.: <b>099-2018</b> Št. načrta: <b>099-2018-P</b>		Datum: <b>februar 2019</b>	
Faza: <b>PZI - po recenziji</b>		Merilo: <b>1:100</b>		Šifra OC:		Datum: <b>februar 2019</b>	
Opis risbe: <b>Detalji zidu - podporni zid 3</b>		Del risbe:		Šifra OC:		Datum:	
Investitor:		RS, Ministrstvo za infrastrukturo Direktorja RS za infrastrukturo Trzaska cesta 19, 1000 LJUBLJANA		Avtor risbe: <b>ANDREJČ d.o.o.</b>		Ident. št. risbe: <b>099-2018-P-G-9</b>	
Št. oddelka: <b>Arhivska številka:</b>		Faza/objekt: <b>004.2162</b>		Številka risbe: <b>G.151.3</b>		Avtor risbe: <b>ANDREJČ d.o.o.</b>	
