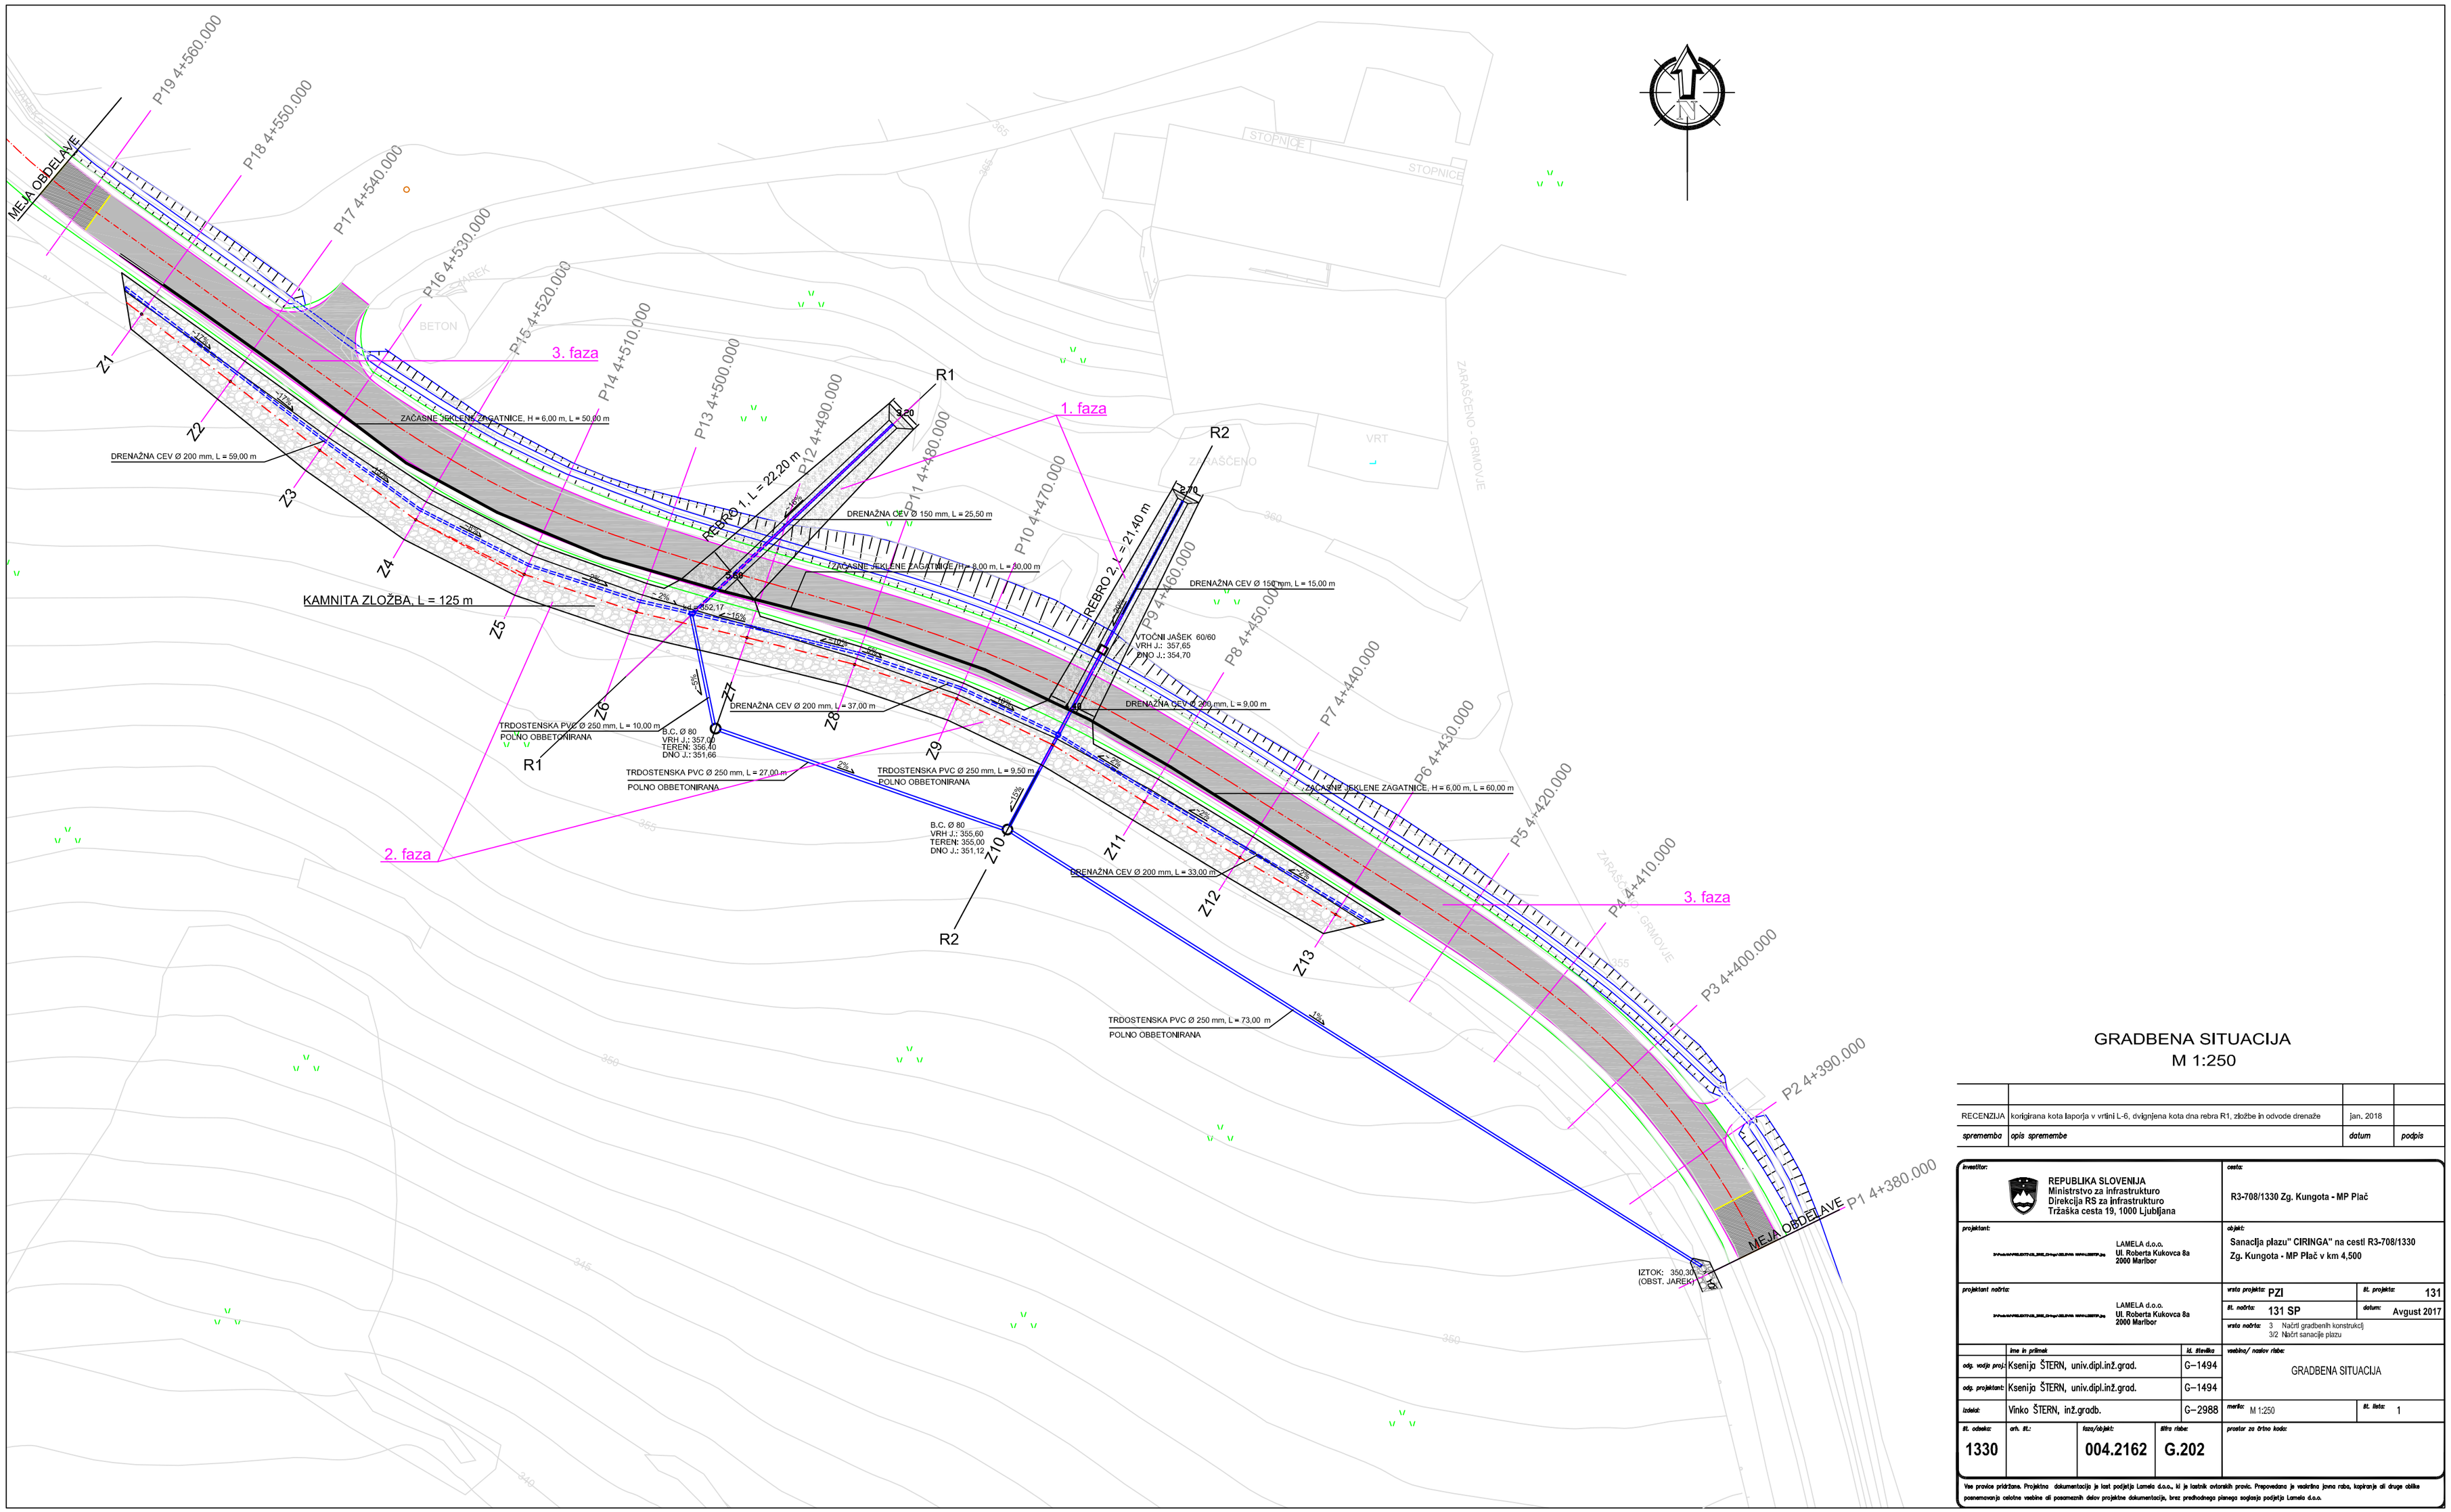

GRADBENA SITUACIJA
M 1:250

RECENZIJA	korigirana kota šaporja v vrtini L-6, dvignjena kota dna rebra R1, zložbe in odvode drenaže	jan. 2018	
sprememba	*opis spremembe*	*datum*	*podpis*

investitor: REPUBLIKA SLOVENIJA Ministrstvo za infrastrukturo Direkcija RS za infrastrukturo Tržaška cesta 19, 1000 Ljubljana	*cesta:* R3-708/1330 Zg. Kungota - MP Plač
projektant: LAMELA d.o.o. Ul. Roberta Kukovca 8a 2000 Maribor	*objekt:* Sanacija plazu" CIRINGA" na cesti R3-708/1330 Zg. Kungota - MP Plač v km 4,500
projektant načrta: LAMELA d.o.o. Ul. Roberta Kukovca 8a 2000 Maribor	*vrsta projekta:* PZI; *št. projekta:* 131 *št. načrta:* 131 SP; *datum:* Avgust 2017 *vrsta načrta:* 3 Načrt gradbenih konstrukcij 3/2 Načrt sanacije plazu

	ime in priimek	*št. številka*
odg. vodja proj.:	Ksenija ŠTERN, univ.dipl.inž.grad.	G–1494
odg. projektant:	Ksenija ŠTERN, univ.dipl.inž.grad.	G–1494
izdelal:	Vinko ŠTERN, inž.gradb.	G–2988

št. odseka:	*arh. št.:*	*faza/objekt:*	*šifra risbe:*
1330		004.2162	G.202

vsebina/ naslov risbe: GRADBENA SITUACIJA

merilo: M 1:250; *št. lista:* 1

prostor za drugo kodo:

Vse pravice pridržane. Projektna dokumentacija je last podjetja Lamela d.o.o., ki je lastnik avtorskih pravic. Prepovedana je vsakršna javna raba, kopiranje ali druga oblika posamezovanja celotne vsebine ali posameznih delov projektne dokumentacije, brez predhodnega planega soglasja podjetja Lamela d.o.o.