

**1 NASLOVNA STRAN S KLJUČNIMI PODATKI O NAČRTU**

**Elaborat:** **9Elaborat**  
**9/1 Geodetski načrt**

**Investitor:** **Republika Slovenija, Ministrstvo za infrastrukturo**  
**Direkcija RS za infrastrukturo**  
**Tržaška cesta 19, 1000 Ljubljana**

**Objekt/Projekt** **IZVEDBENI NAČRT ZA NADGRADNJO GLAVNE**  
**ŽELEZNIŠKE PROGE ŠT. 20 NA ODSEKIH**  
**KRANJ - LESCE BLEDE IN LESCE BLEDE - JESENICE TER**  
**PROGOVNO KABLIČANJE NA ŽELEZNIŠKI PROGI ŠT. 20**  
**- ODSEK KRAJ - PODNART**

**Vrsta projektne dokumentacije:** **IZVEDBENI NAČRT**

**Za gradnjo:** **VZDRŽEVALNA DELA V JAVNO KORIST**

**Projektant:** **Flycom Technologies d.o.o.**  
**Ljubljanska cesta 24a, 4000 Kranj**

**Odgovorni predstavnik projektanta:**

**Filip Rojs,**  
**direktor**

Podpis:

**Odgovorni izdelovalec elaborata:**

**Luka Šolar**  
**univ. dipl. inž. geod.**  
**Geo0274**

Podpis:

**LUKA ŠOLAR**  
**univ. dipl. inž. geod.**  
**IZS Geo0274**

**Številka elaborata:**

**2019/20\_1**

**Številka projekta:** **3684/KP**

**Kraj in datum:**

**Ljubljana, maj 2019**

**Odgovorni vodja projekta:**

**Gregor Rakar**  
**univ. dipl. inž. grad.**  
**G-2912**

Podpis:

**GREGOR RAKAR**  
**univ. dipl. inž. grad.**  
**IZS G-2912**

<b>ZG20</b>	<b>0108</b>	<b>007.2121</b>	<b>S.1</b>	
-------------	-------------	-----------------	------------	--

## 2 KAZALO VSEBINE ELABORATA št. 3684/KP\_9/1

1	Naslovna stran	S.1
2	Kazalo vsebine načrta	S.3.2
3	Tehnični opis	T.3
	3.1 Certifikat	T.3.1
4	Risbe:	
	4.1 Pregledna situacija razdelitve na liste	G.101
	4.2 Geodetski načrt M 1:1000	G.102

<b>ZG20</b>	<b>0108</b>	<b>007.2121</b>	<b>S.3.2</b>	
-------------	-------------	-----------------	--------------	--

<b>3    TEHNIČNI OPIS</b>
---------------------------

<b>ZG20</b>	<b>0108</b>	<b>007.2121</b>	<b>T.3</b>	
-------------	-------------	-----------------	------------	--

<b>3.1 CERTIFIKAT</b>
-----------------------

<b>ZG20</b>	<b>0108</b>	<b>007.2121</b>	<b>T.3.1</b>	
-------------	-------------	-----------------	--------------	--





## CERTIFIKAT GEODETSKEGA NAČRTA

**1. Naročnik geodetskega načrta:**

(ime in priimek fizične osebe oz. firma družbe)

**SŽ-Projektivno podjetje, Ljubljana d.d.**

**Ukmarjeva ul. 6, 1000 Ljubljana**

**2. Odgovorni geodet**

**Luka Šolar uni.dipl.inž.geodezije, Geo 0274**

(ime in priimek odgovornega geodeta, identifikacijska številka odgovornega geodeta)

potrjujem, da je geodetski načrt št.:

**2019/20\_1**

(številka geodetskega načrta)

**za nadgradnjo glavne železniške proge št. 20 med Kranjem in Jesenicami**

**Odsek: Kranj-Podnart,**

**izdelan skladno s predpisi in z namenom uporabe, opredeljenim v 3. točki tega certifikata.**

**3. Namen uporabe geodetskega načrta:**

- topografska podloga za izdelavo izvedbenega načrta nadgradnje obstoječe proge

**4. Podatki o vsebini geodetskega načrta:**

Podatki	Vir podatkov	Institucija	Datum	Natančnost
Meje parcel	Aktualni podatki evidence zemljiškega katastra	GURS	April 2019	Urejene meje do 0.2m Informativne meje do 6m
Podatki o GJI	Izmera vidnih delov GJI (pokrovi, drogovi) na terenu	Flycom d.o.o.	Junij-Avgust 2018	+/-0,10 m
Podatki o GJI	Zbirni kataster GJI	Geodetska uprava RS	April 2019	od vključno 5 m do 10m
Topografska vsebina	Lasersko skeniranje terena in terenska kontrola Klasična terenska izmera	Flycom, pregledi iz zraka in obdelava podatkov, d.o.o.	Junij-Avgust 2018	višinsko do 10 cm, planimetrično do 20cm
Kontrolne točke	Terenska meritev in dodatne meritve	Flycom, pregledi iz zraka in obdelava podatkov, d.o.o.	Junij-Avgust 2018	Do 10 cm

**5. Pogoji za uporabo geodetskega načrta:**

- Načrt je namenjen za pripravo projekta, kot je opredeljeno v točki 3, kar opredeljuje njegovo uporabo
- Vsaka drugačna uporaba zahteva predhodno odobritev izdelovalca, ki se bo odločil, ali načrt ustreza taki uporabi oz. kakšne dopolnitve so potrebne.
- Vse pravice razpolaganja z načrtom so prenesene na naročnika oz. investitorja.

V primeru, da se zaradi slabe lokacijske natančnosti parcelnih mej s predvideno gradnjo lahko poseže v sosednja zemljišča, ali ni možno zagotoviti predpisanih zahtev o odmiku objektov od sosednjih zemljišč, je meja zemljiških parcel potrebno urediti skladno s predpisi, ki urejajo evidentiranje nepremičnin in jih ponovno grafično prikazati v geodetskem načrtu.

Kataster gospodarske javne infrastrukture je prevzet iz uradnih evidenc GURS-a. Vsi komunalni vodi morajo biti pred gradnjo zakoličeni na terenu s strani upravljavca.

Kranj, 30.05.2018

(kraj, datum)

**LUKA ŠOLAR**

univ.dipl.inž.geod

Luka Šolar, uni.dipl.inž.geod

(osebni žig in podpis odgovornega geodeta)


Filip Rojs, direktor

(podpis odgovorne osebe, z žigom podjetje ne posluje)


<b>4 RISBE</b>
----------------

<b>ZG20</b>	<b>0108</b>	<b>007.2121</b>	<b>G</b>	
-------------	-------------	-----------------	----------	--

PREGLED LISTOV  
- odsek Kranj - Podnart

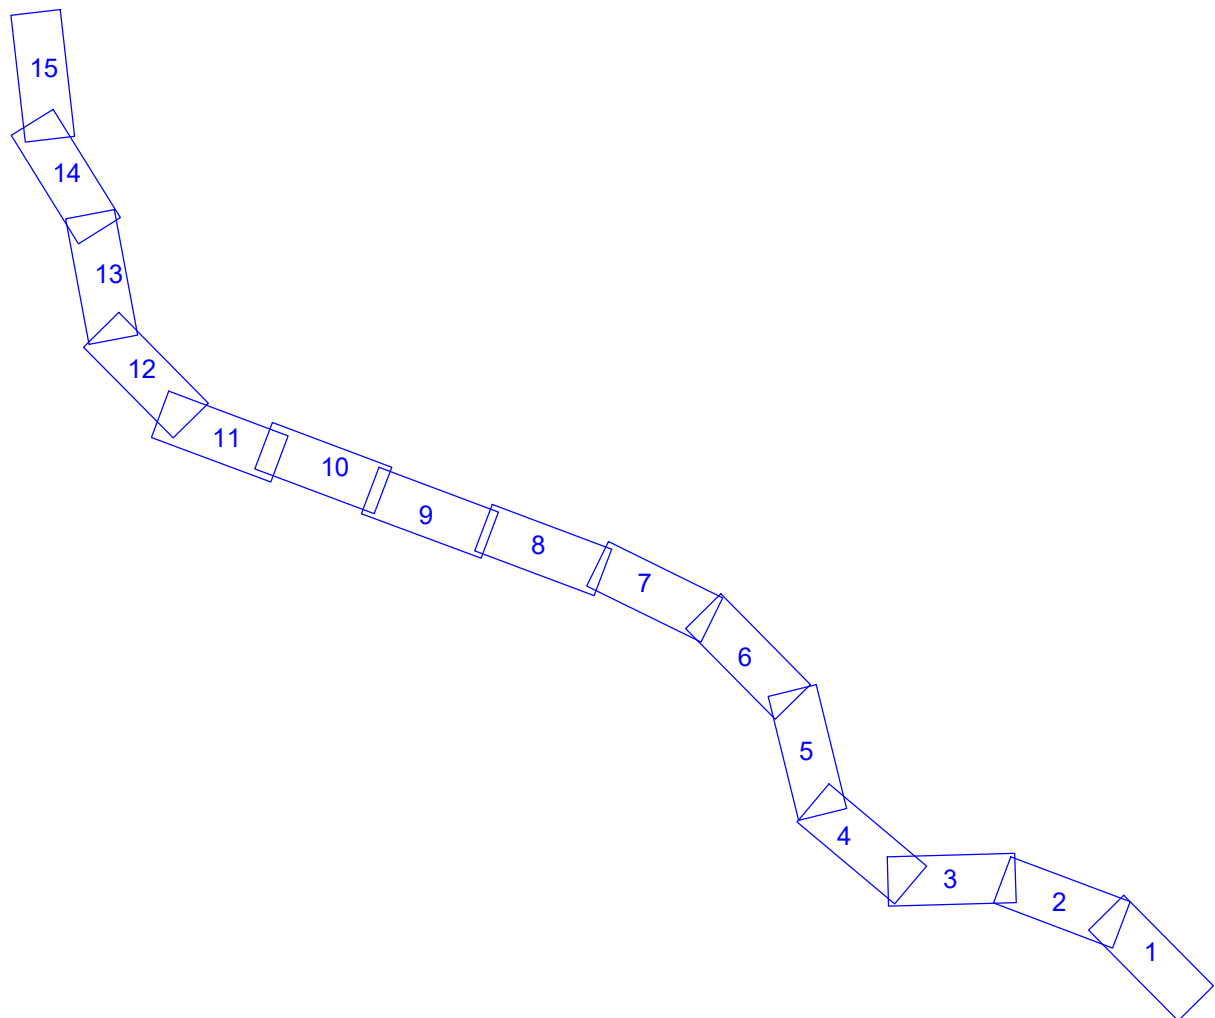




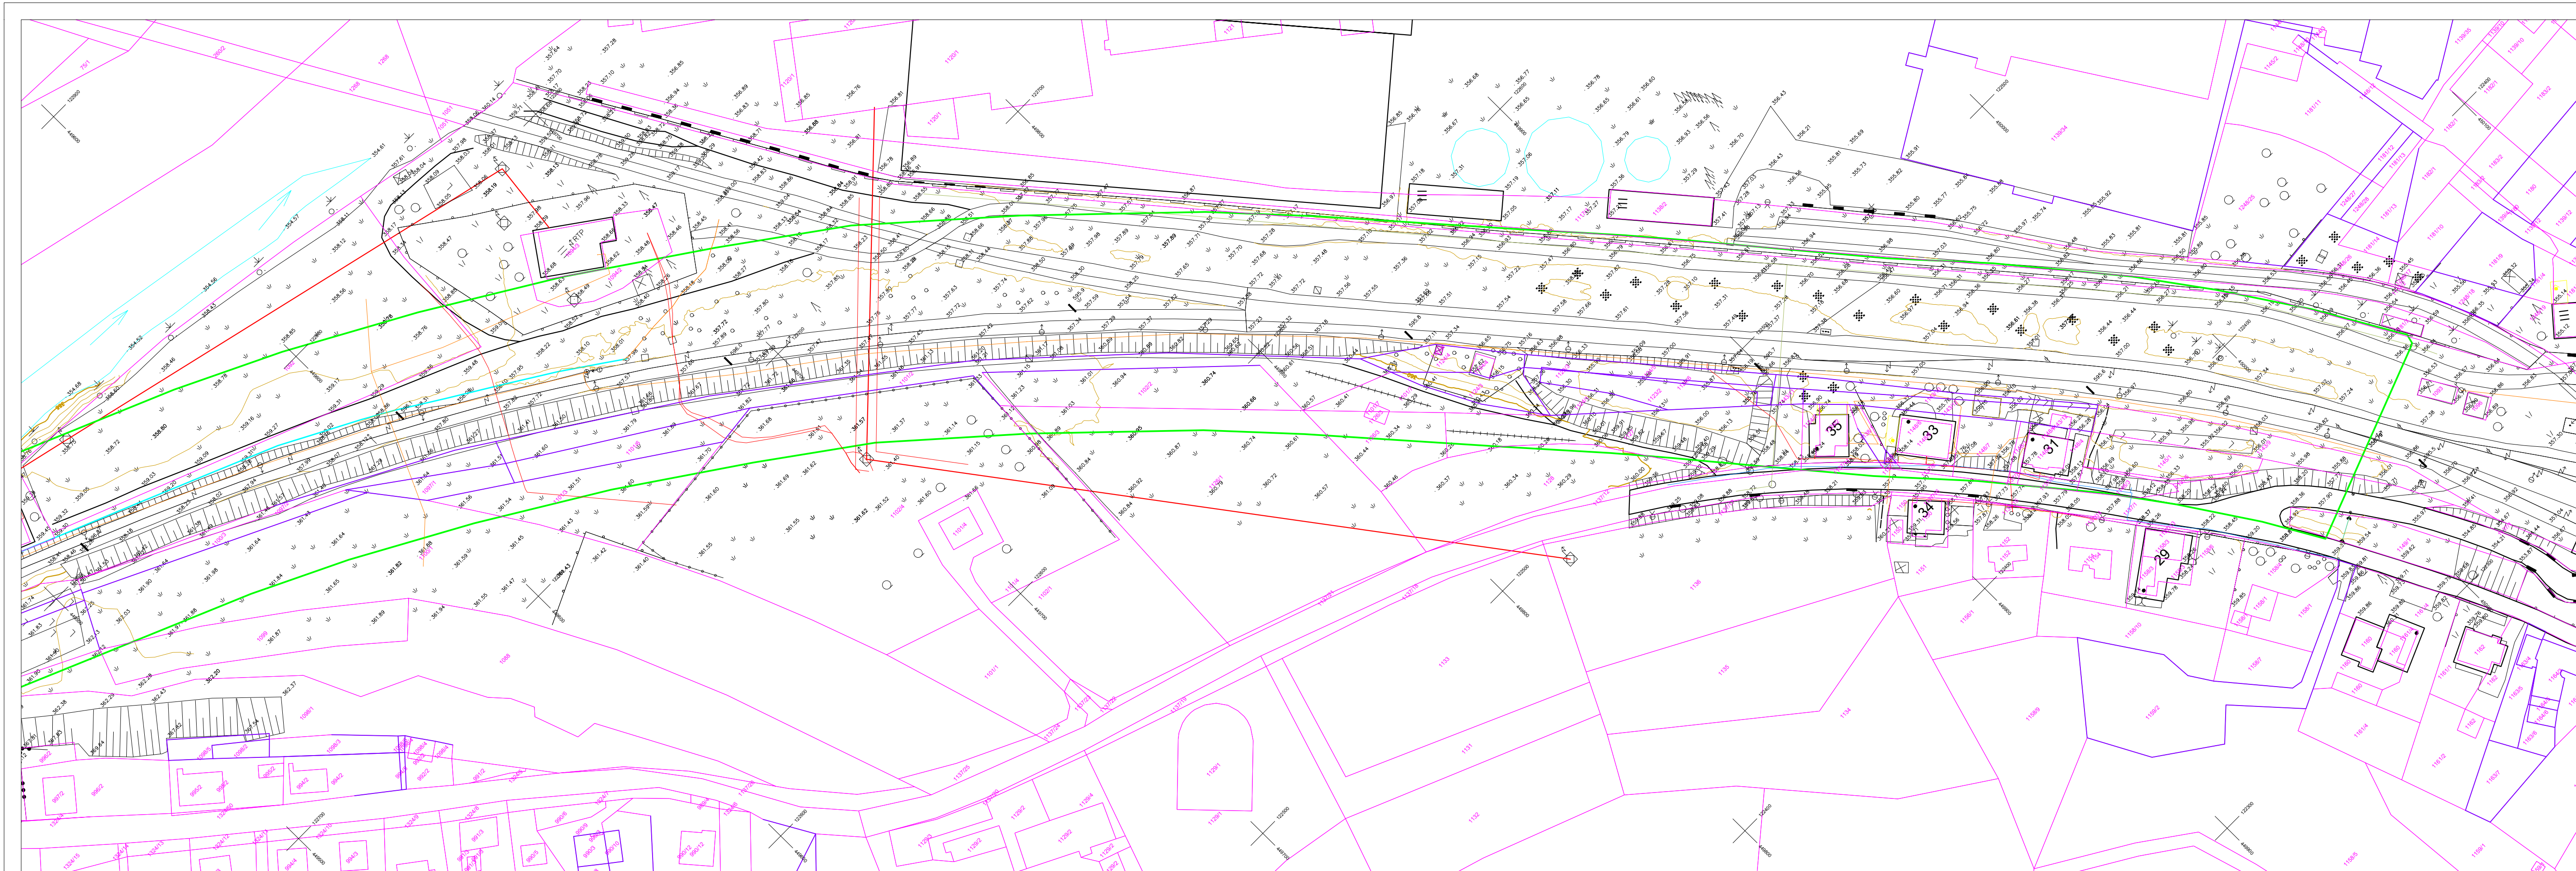


INVESTITOR	Republika Slovenija Ministrstvo za infrastrukturo Direkcija RS za infrastrukturo Tržaška cesta 19, 1000 Ljubljana
NAROČNIK	SŽ - Prokeltivno podjetje Ljubljana d.d. Ukmarjeva ulica 6, 1000 Ljubljana
ŠT. PROJEKTA	2019/20_1
IME PROJEKTA	Izdelava izvedbenih načrtov za nadgradnjoglavne železniške proge št.20 na odsekih Kranj-Podnart, Žirovnica-Slovesnki Javornik in Slovenski Javornik - Jesenice
VRSTA PROJEKTA	Geodetski načrt
DATUM	Maj 2019
MERILO	1:1000
ŠT. KARTE	1/15
VODJA PROJEKTA	Luka Šolar, u.d.i.geod.
ODG. GEODET	Luka Šolar, u.d.i. geod



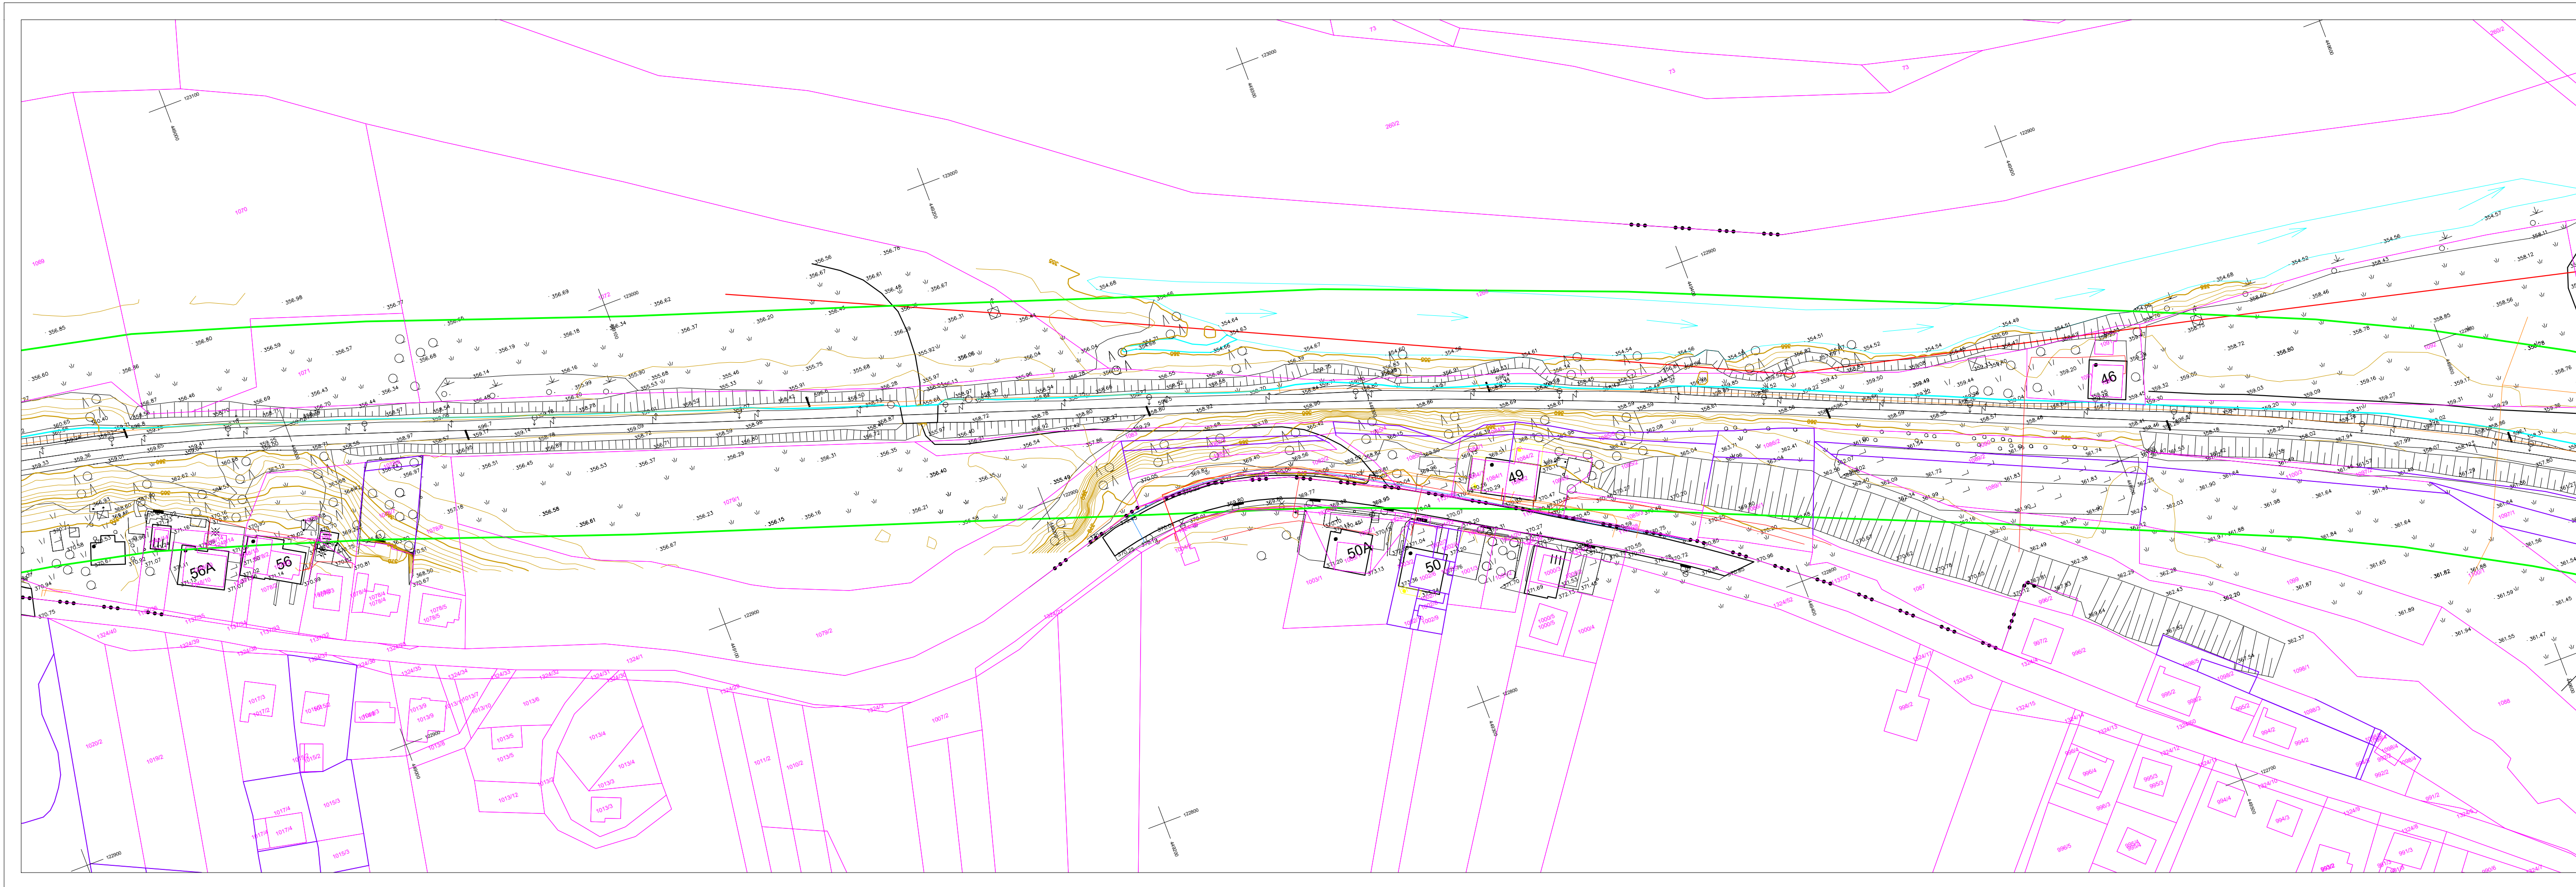


INVESTITOR	Republika Slovenija Ministrstvo za infrastrukturo Direkcija RS za infrastrukturo Tržaška cesta 19, 1000 Ljubljana
NAROČNIK	SŽ - Prokeltivno podjetje Ljubljana d.d. Ukmarjeva ulica 6, 1000 Ljubljana
ŠT. PROJEKTA	2019/20_1
IME PROJEKTA	Izdelava izvedbenih načrtov za nadgradnjoglavne železniške proge št.20 na odsekih Kranj-Podnart, Žirovnica-Slovesnki Javornik in Slovesnki Javornik - Jesenice odsek Kranj - Podnart
VRSTA PROJEKTA	Geodetski načrt
DATUM	Maj 2019
MERILO	1:1000
ŠT. KARTE	2/15
VODJA PROJEKTA	Luka Šolar, u.d.i.geod.
ODG. GEODET	Luka Šolar, u.d.i. geod



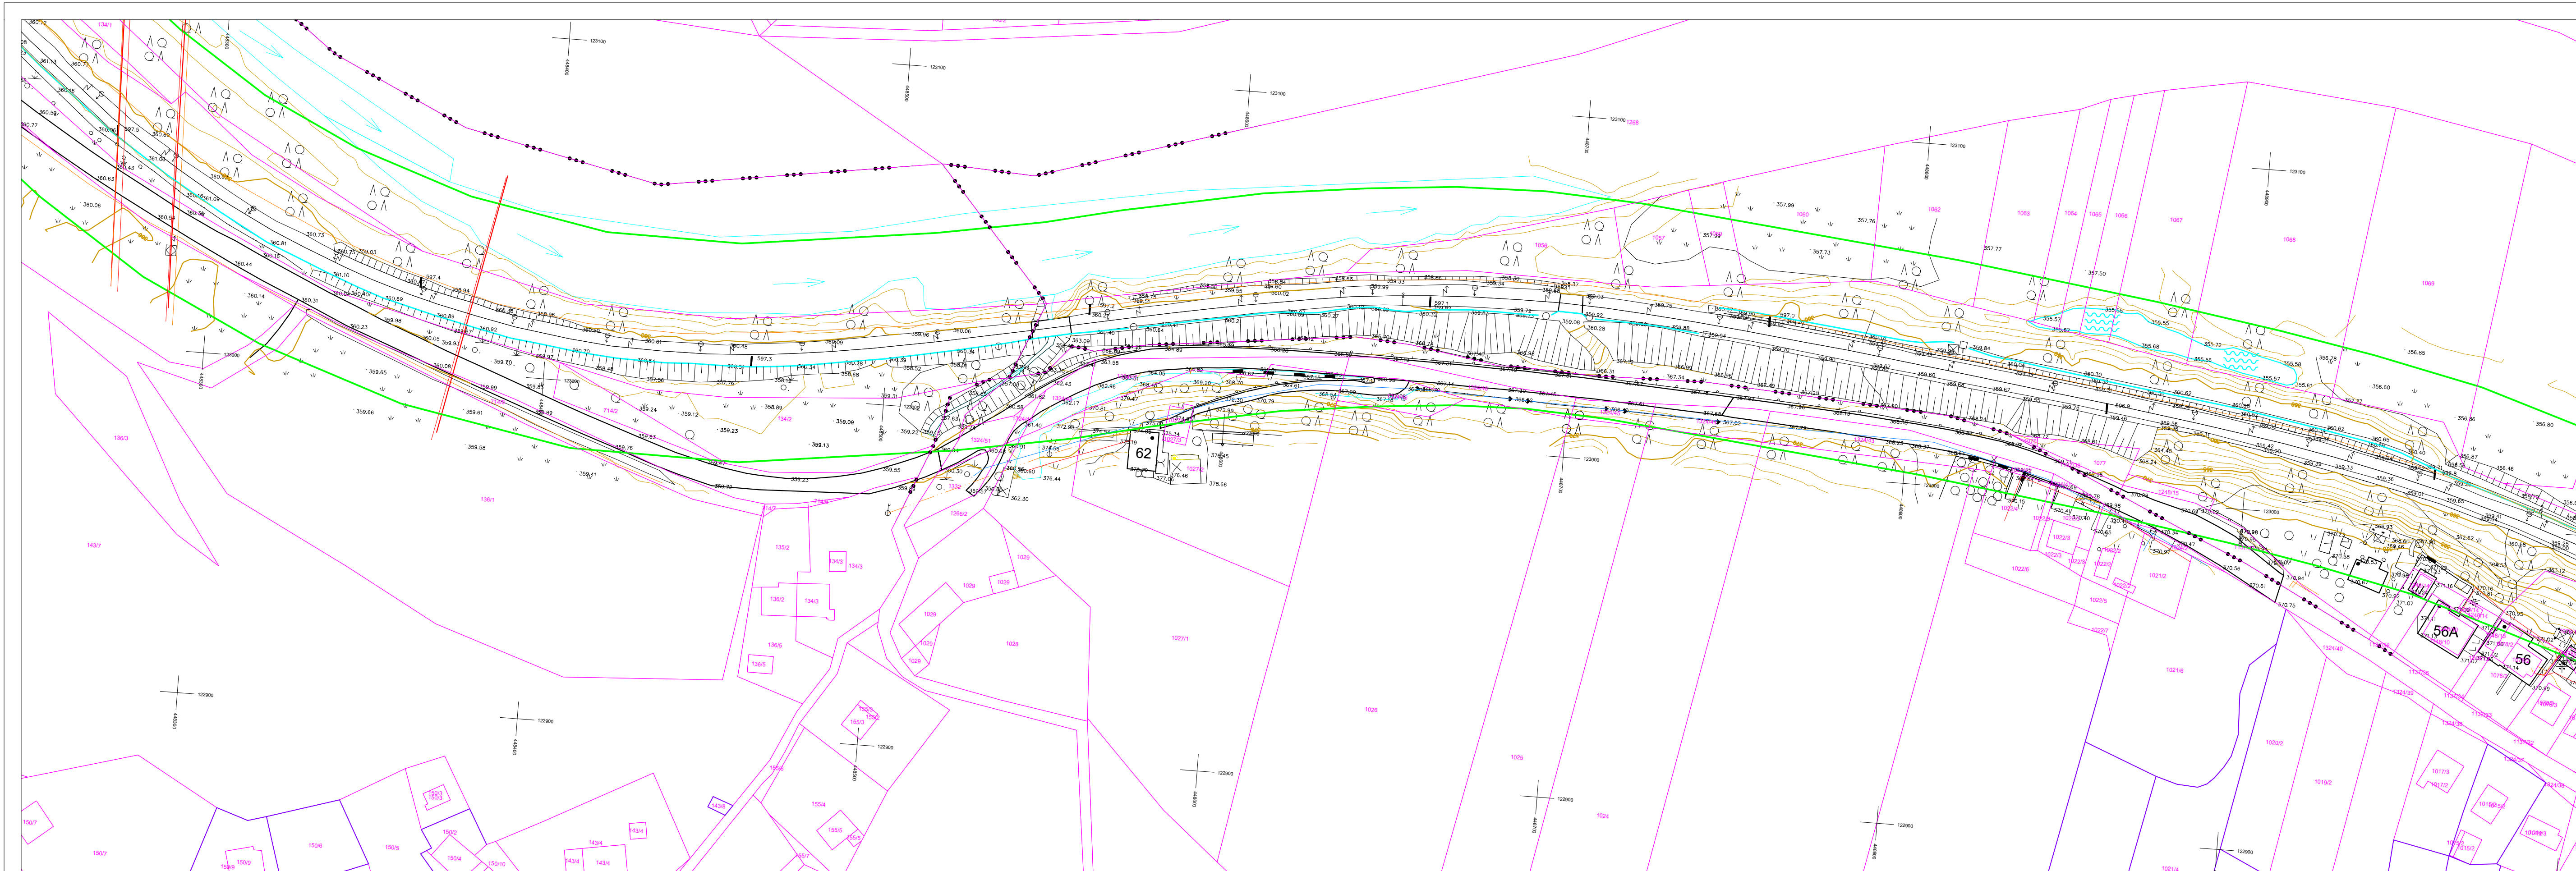


INVESTITOR	Republika Slovenija Ministrstvo za infrastrukturo Direkcija RS za infrastrukturo Tržaška cesta 19, 1000 Ljubljana
NAROČNIK	SŽ - Prokeltivno podjetje Ljubljana d.d. Ukmarjeva ulica 6, 1000 Ljubljana
ŠT. PROJEKTA	2019/20_1
IME PROJEKTA	Izdelava izvedbenih načrtov za nadgradnjoglavne železniške proge št.20 na odsekih Kranj-Podnart, Žirovnica-Slovesni Javornik in Slovenski Javornik - Jesenice
VRSTA PROJEKTA	Geodetski načrt
DATUM	Maj 2019
MERILO	1:1000
ŠT. KARTE	3/15
VODJA PROJEKTA	Luka Šolar, u.d.i.geod.
ODG. GEODET	Luka Šolar, u.d.i. geod



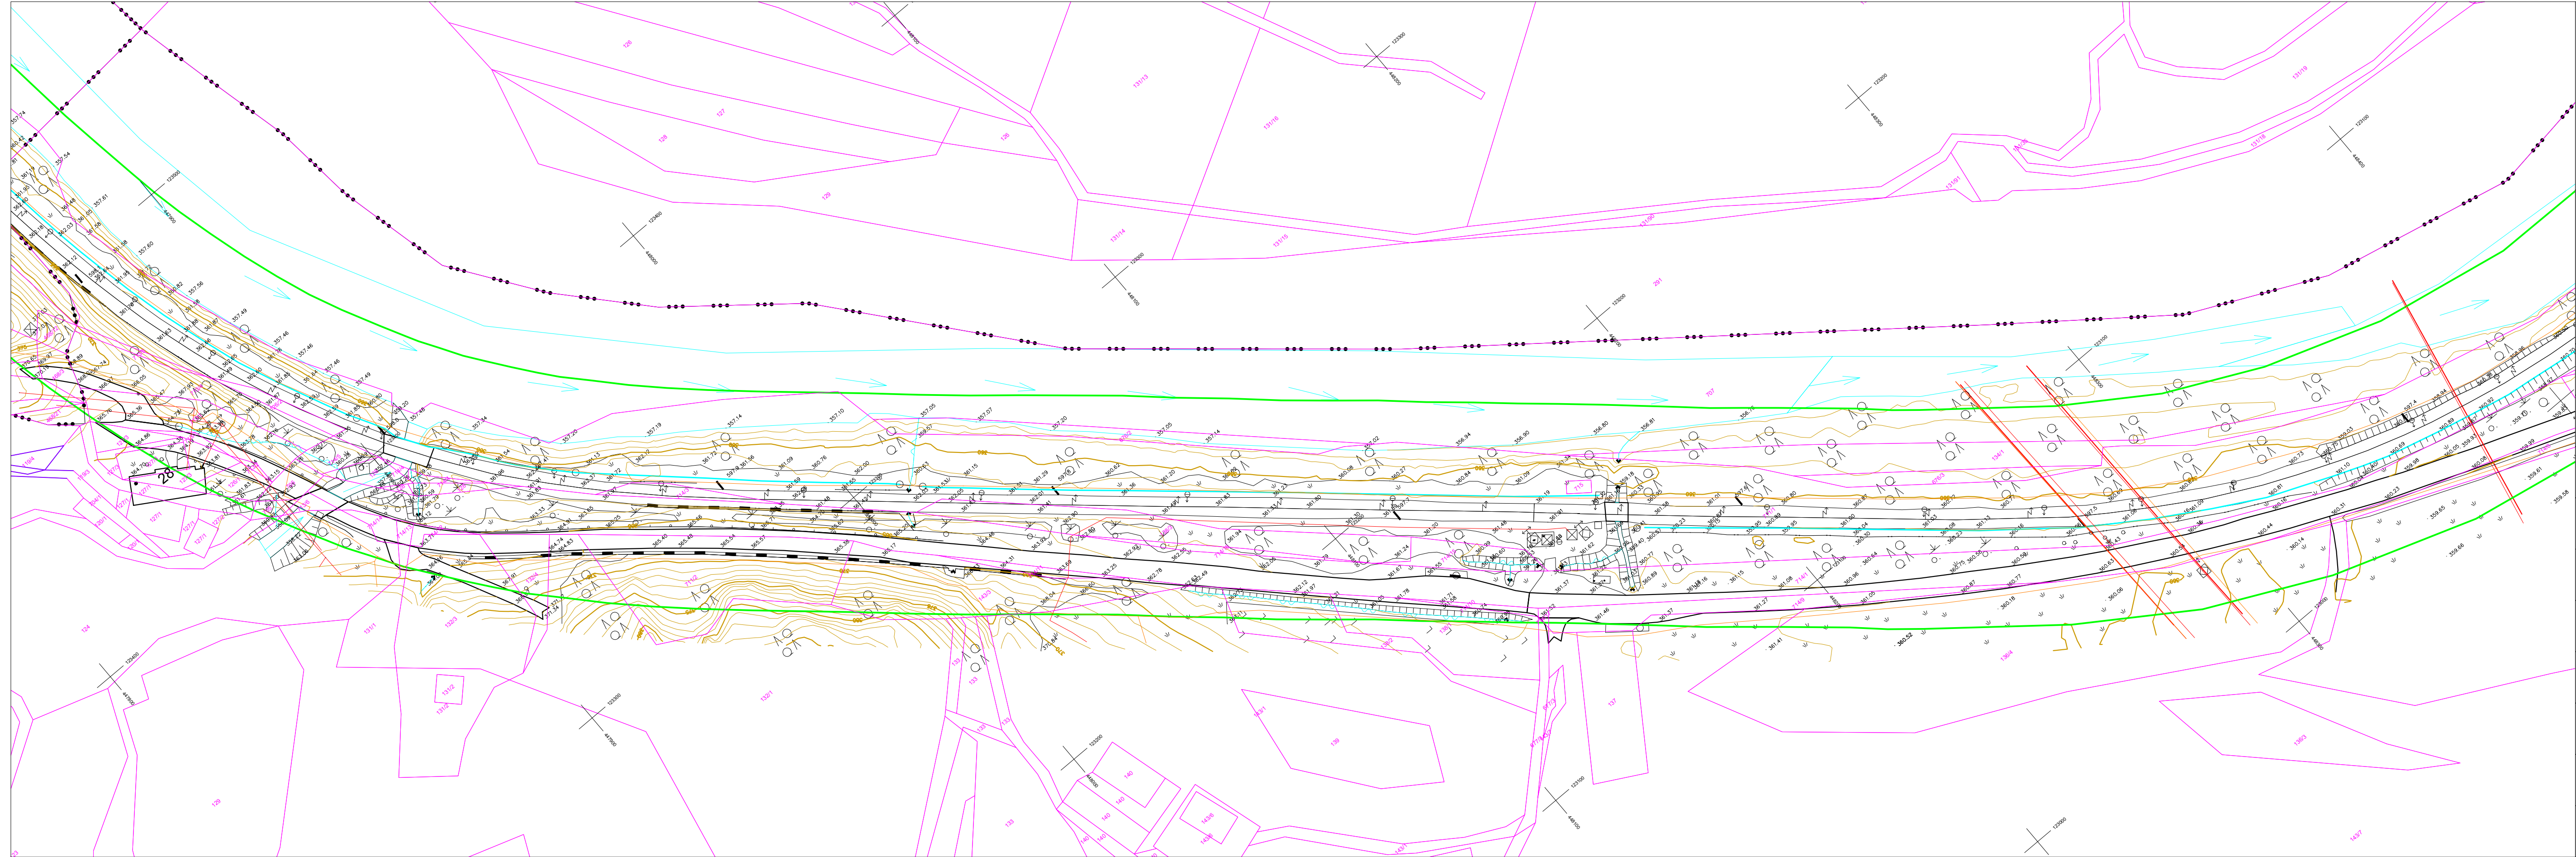


INVESTITOR	Republika Slovenija Ministrstvo za infrastrukturo Direkcija RS za infrastrukturo Tržaška cesta 19, 1000 Ljubljana
NAROČNIK	SŽ - Prokeltivno podjetje Ljubljana d.d. Ukmarjeva ulica 6, 1000 Ljubljana
ŠT. PROJEKTA	2019/20_1
IME PROJEKTA	Izdelava izvedbenih načrtov za nadgradnjoglavne železniške proge št.20 na odsekih Kranj-Podnart, Žirovnica-Slovesnki Javornik in Slovesnki Javornik - Jesenice
VRSTA PROJEKTA	Geodetski načrt
DATUM	Maj 2019
MERILO	1:1000
ŠT. KARTE	4/15
VODJA PROJEKTA	Luka Šolar, u.d.i.geod.
ODG. GEODET	Luka Šolar, u.d.i. geod



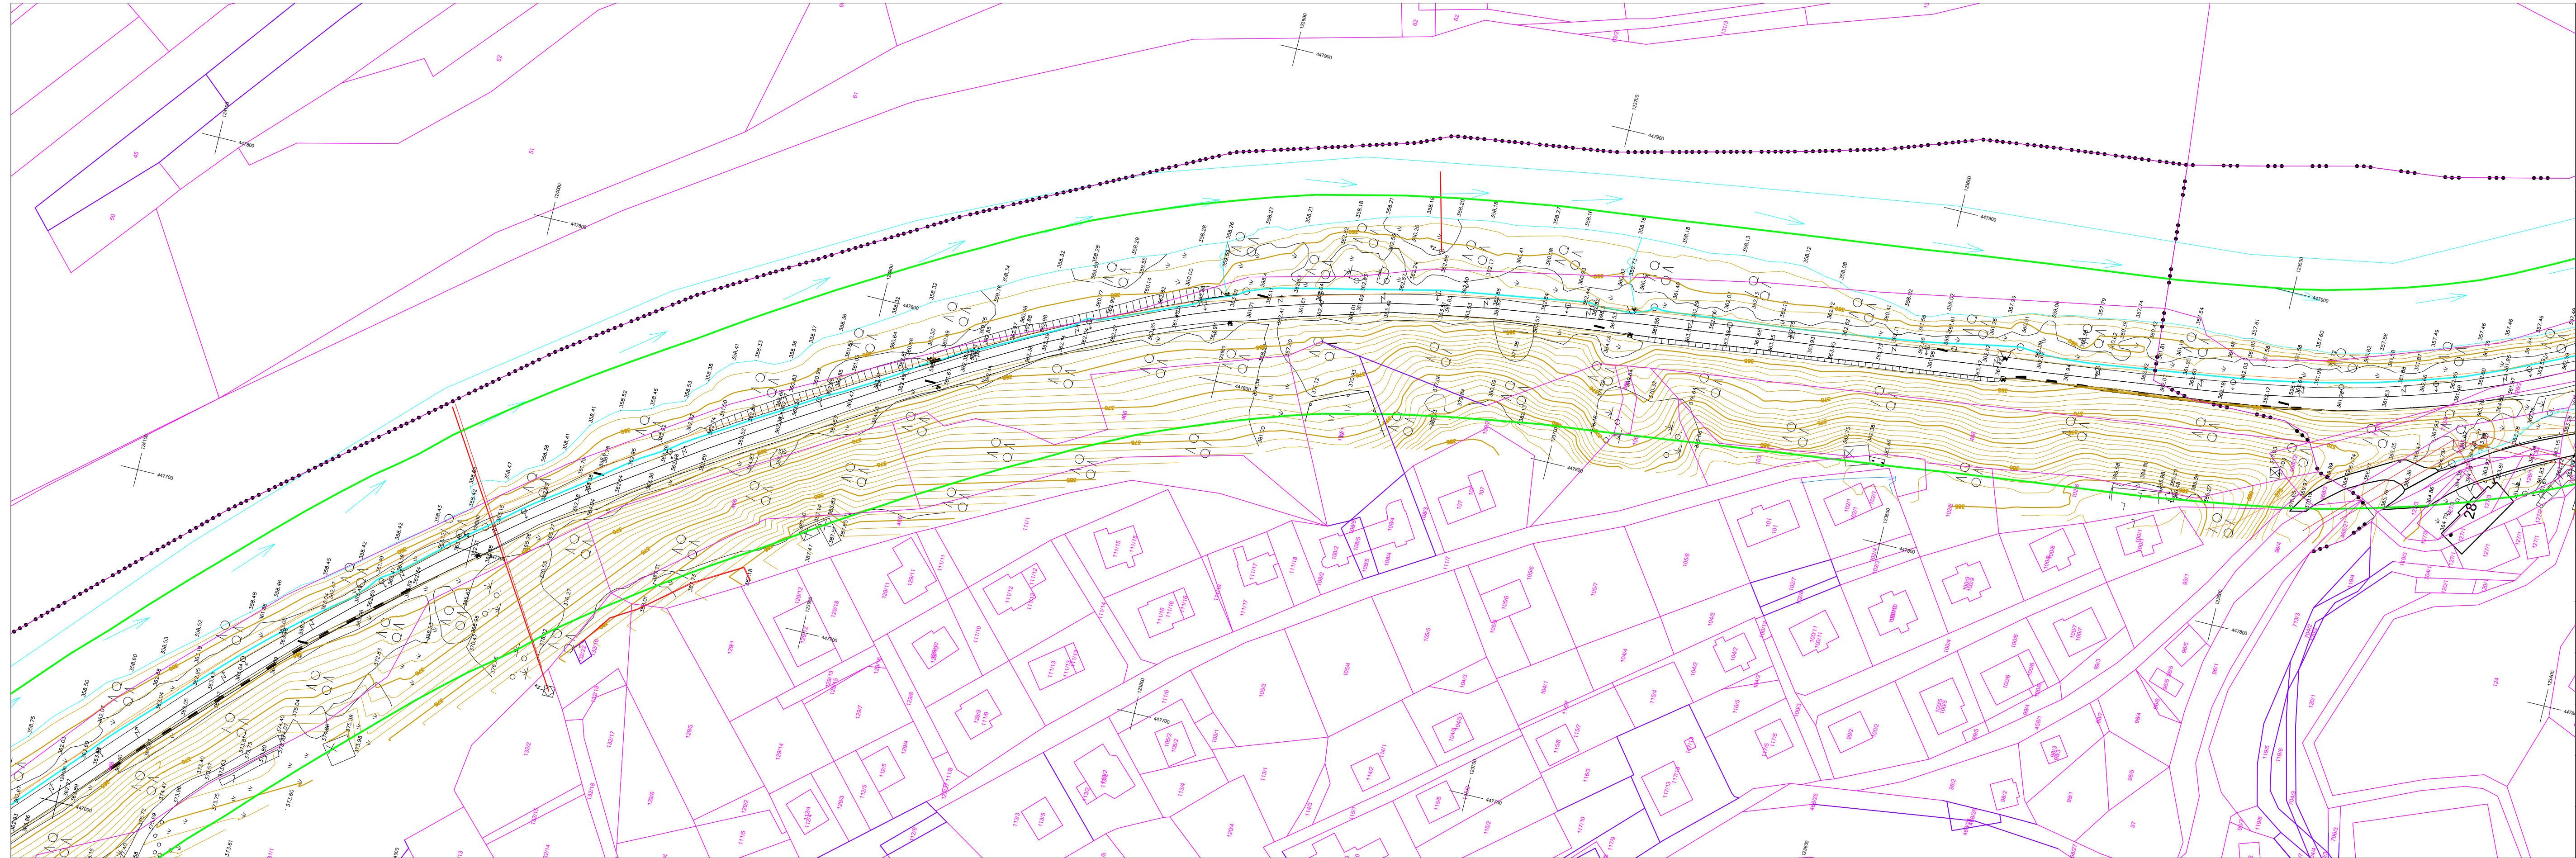


INVESTITOR	Republika Slovenija Ministrstvo za infrastrukturo Direkcija RS za infrastrukturo Tržaška cesta 19, 1000 Ljubljana
NAROČNIK	SŽ - Prokeltivno podjetje Ljubljana d.d. Ukmarjeva ulica 6, 1000 Ljubljana
ŠT. PROJEKTA	2019/20_1
IME PROJEKTA	Izdelava izvedbenih načrtov za nadgradnjoglavne železniške proge št.20 na odsekih Kranj-Podnart, Žirovnica-Slovenski Javornik in Slovenski Javornik - Jesenice odsek Kranj - Podnart
VRSTA PROJEKTA	Geodetski načrt
DATUM	Maj 2019
MERILO	1:1000
ŠT. KARTE	5/15
VODJA PROJEKTA	Luka Šolar, u.d.i.geod.
ODG. GEODET	Luka Šolar, u.d.i. geod



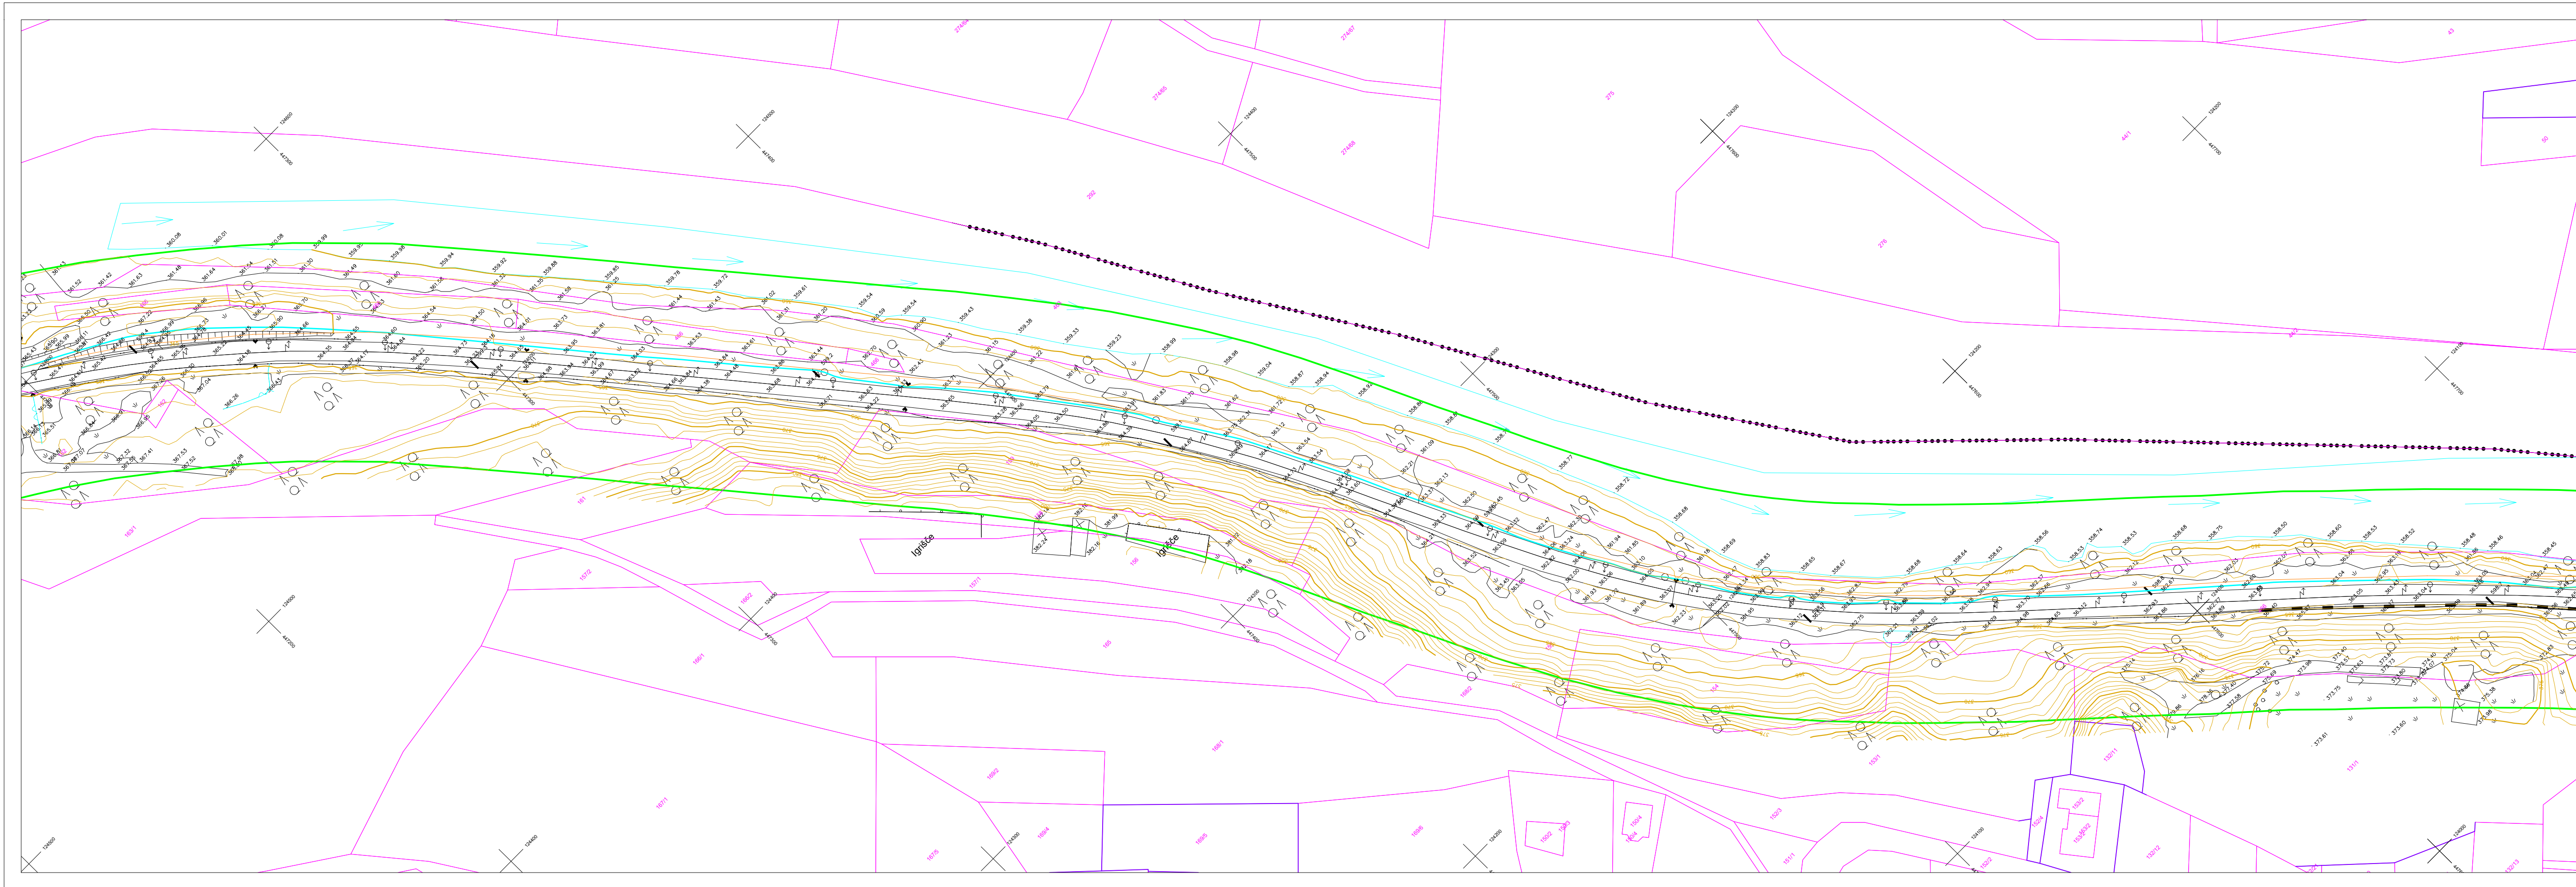


INVESTITOR	Republika Slovenija Ministrstvo za infrastrukturo Direkcija RS za infrastrukturo Tržaška cesta 19, 1000 Ljubljana
NAROČNIK	SŽ - Prokeltivno podjetje Ljubljana d.d. Ukmarjeva ulica 6, 1000 Ljubljana
ŠT. PROJEKTA	2019/20_1
IME PROJEKTA	Izdelava izvedbenih načrtov za nadgradnjoglavne železniške proge št.20 na odsekih Kranj-Podnart, Žirovnica-Slovesnki Javornik in Slovesnki Javornik - Jesenice
VRSTA PROJEKTA	Geodetski načrt
DATUM	Maj 2019
MERILO	1:1000
ŠT. KARTE	6/15
VODJA PROJEKTA	Luka Šolar, u.d.i.geod.
ODG. GEODET	Luka Šolar, u.d.i. geod



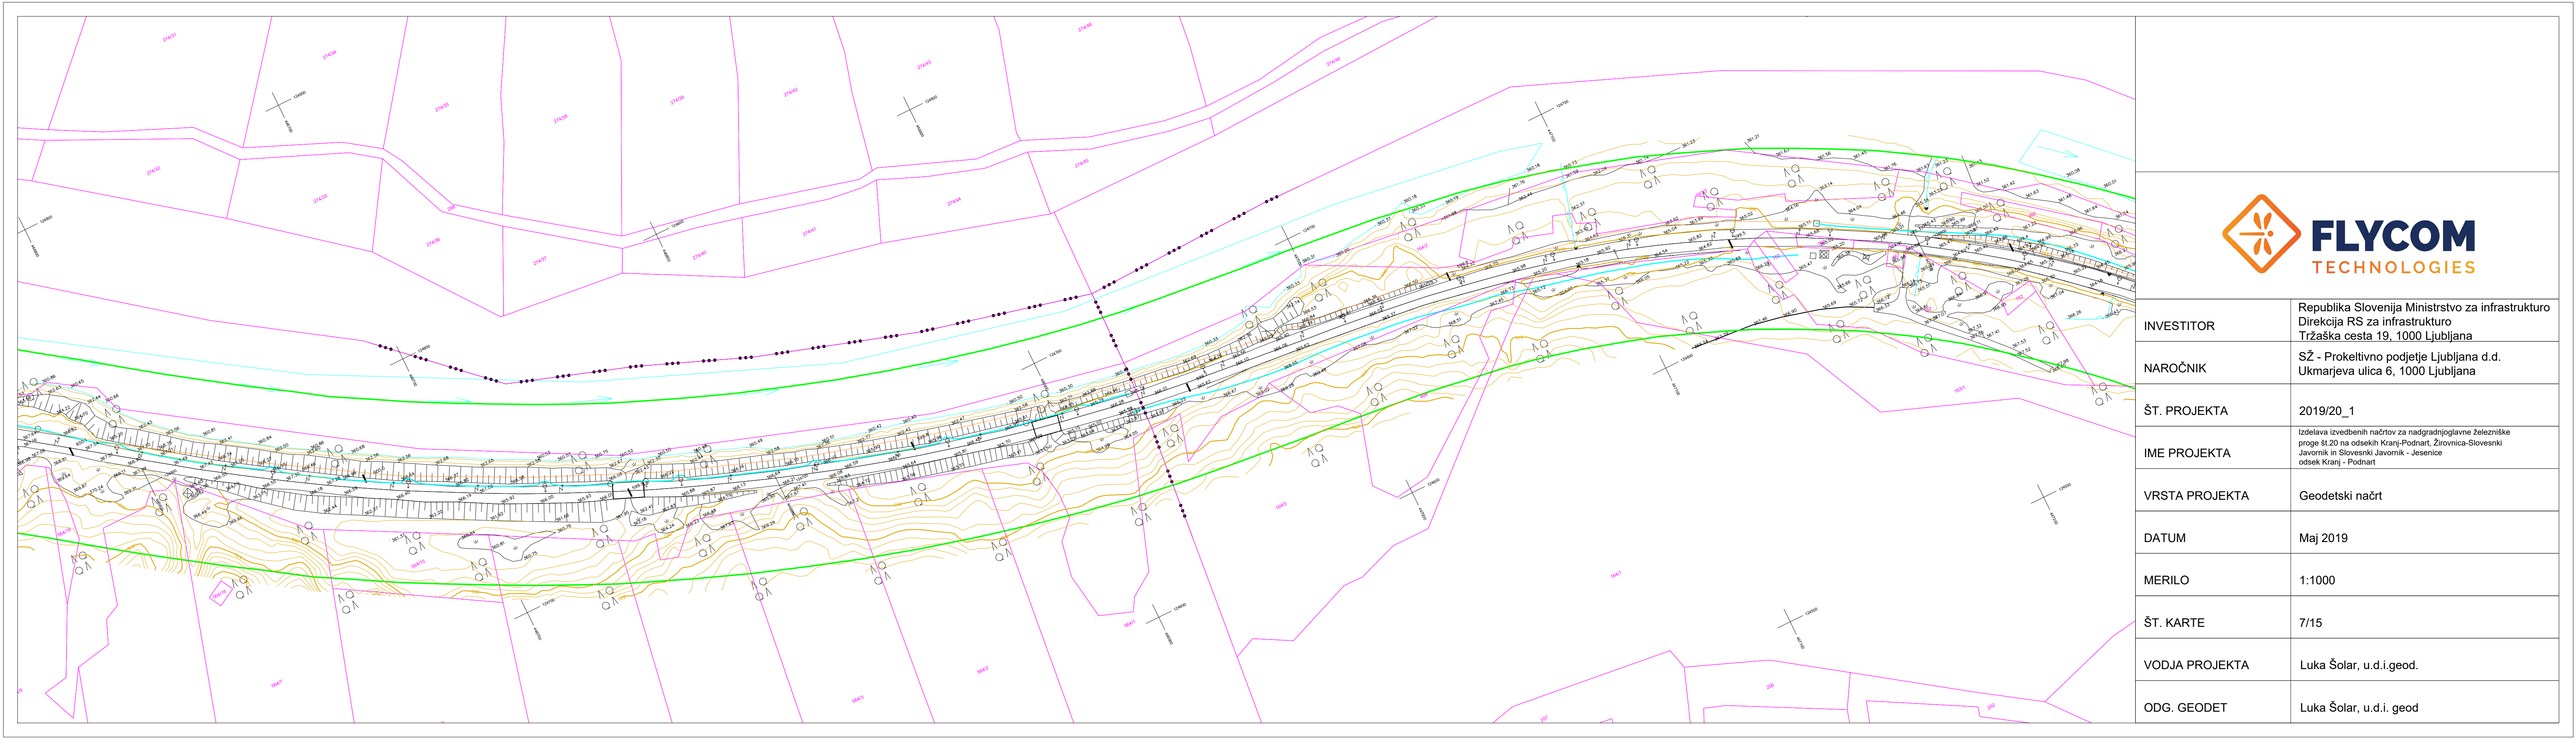


INVESTITOR	Republika Slovenija Ministrstvo za infrastrukturo Direkcija RS za infrastrukturo Tržaška cesta 19, 1000 Ljubljana
NAROČNIK	SŽ - Prokeltivno podjetje Ljubljana d.d. Ukmarjeva ulica 6, 1000 Ljubljana
ŠT. PROJEKTA	2019/20_1
IME PROJEKTA	Izdelava izvedbenih načrtov za nadgradnjoglavne železniške proge št.20 na odsekih Kranj-Podnart, Žirovnica-Slovesnki Javornik in Slovenski Javornik - Jesenice odsek Kranj - Podnart
VRSTA PROJEKTA	Geodetski načrt
DATUM	Maj 2019
MERILO	1:1000
ŠT. KARTE	7/15
VODJA PROJEKTA	Luka Šolar, u.d.i.geod.
ODG. GEODET	Luka Šolar, u.d.i. geod



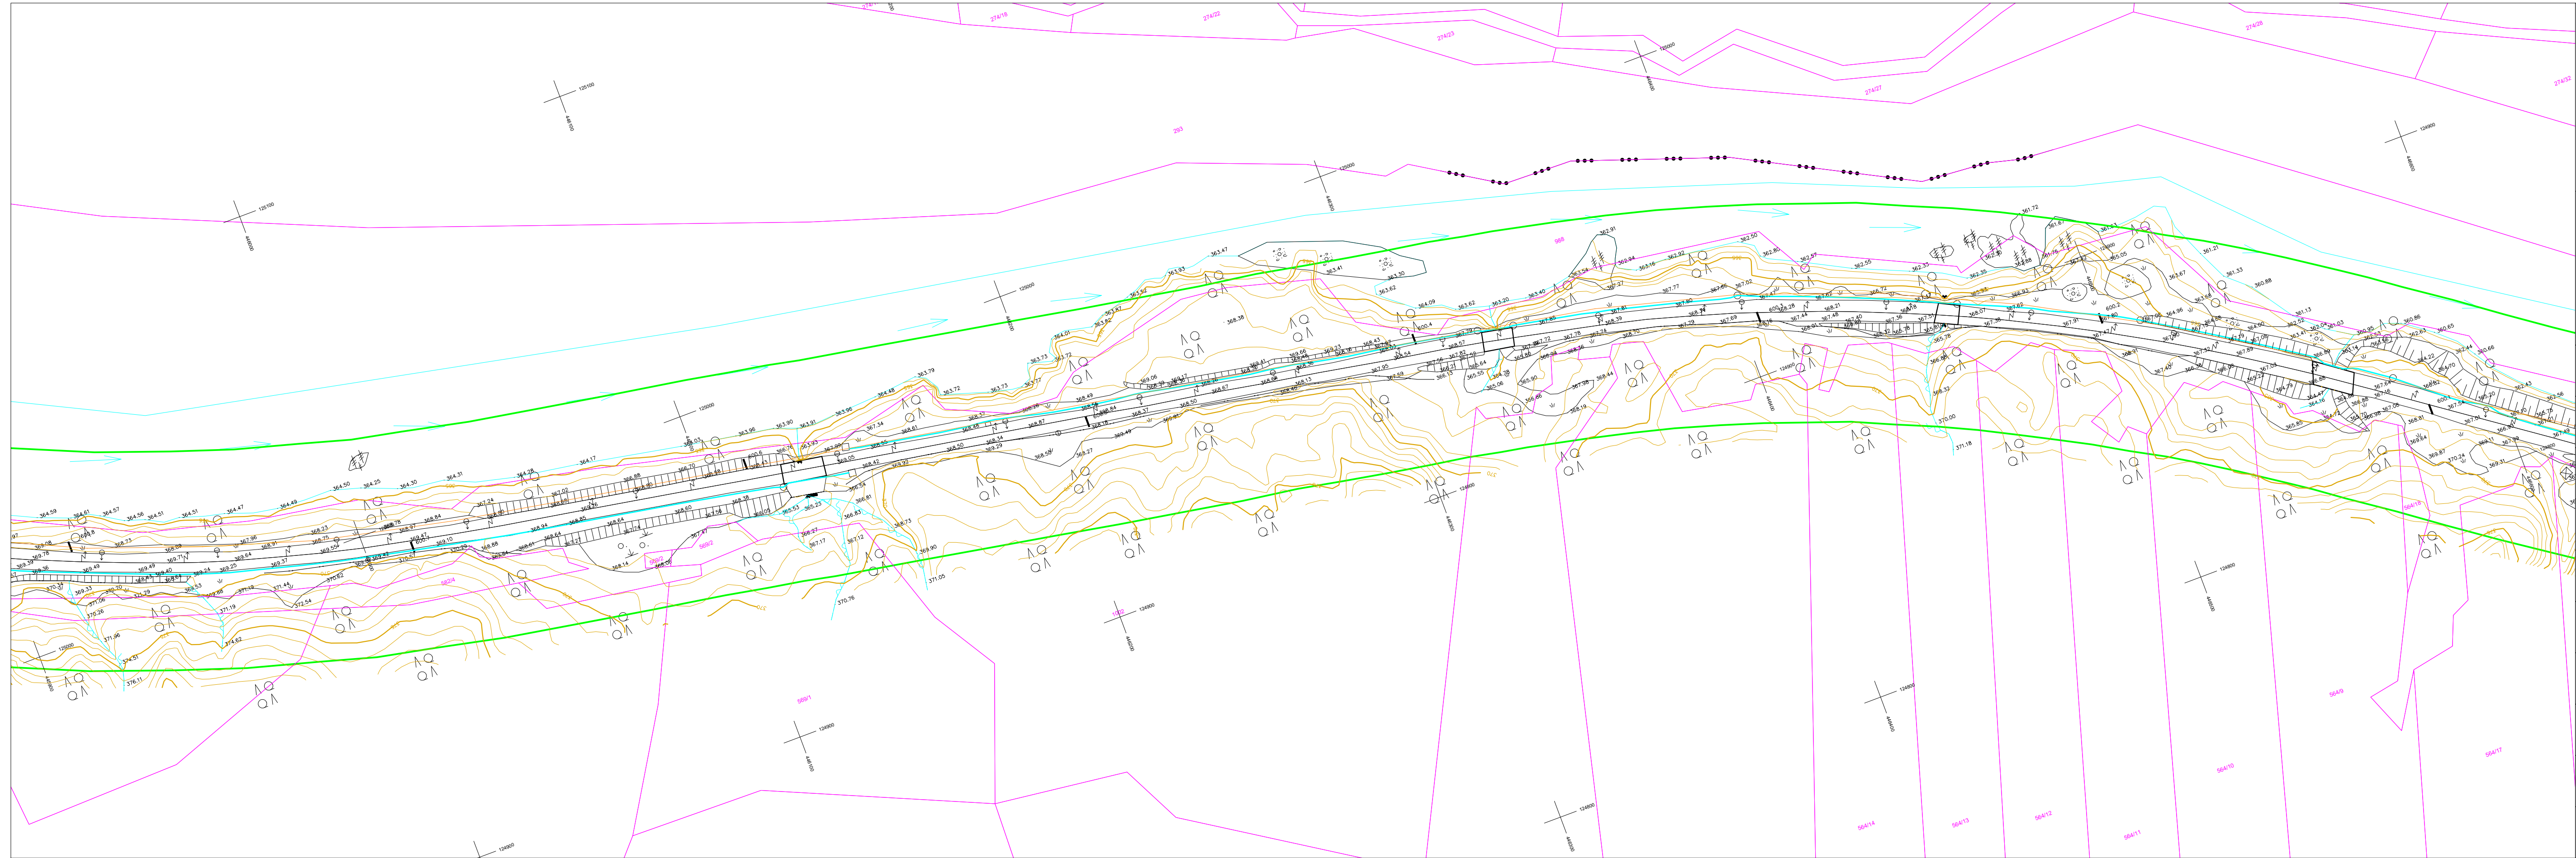


INVESTITOR	Republika Slovenija Ministrstvo za infrastrukturo Direkcija RS za infrastrukturo Tržaška cesta 19, 1000 Ljubljana
NAROČNIK	SŽ - Prokeltivno podjetje Ljubljana d.d. Ukmarjeva ulica 6, 1000 Ljubljana
ŠT. PROJEKTA	2019/20_1
IME PROJEKTA	Izdelava izvedbenih načrtov za nadgradnjoglavne železniške proge št.20 na odsekih Kranj-Podnart, Žirovnica-Slovesnki Javornik in Slovenski Javornik - Jesenice odsek Kranj - Podnart
VRSTA PROJEKTA	Geodetski načrt
DATUM	Maj 2019
MERILO	1:1000
ŠT. KARTE	8/15
VODJA PROJEKTA	Luka Šolar, u.d.i.geod.
ODG. GEODET	Luka Šolar, u.d.i. geod



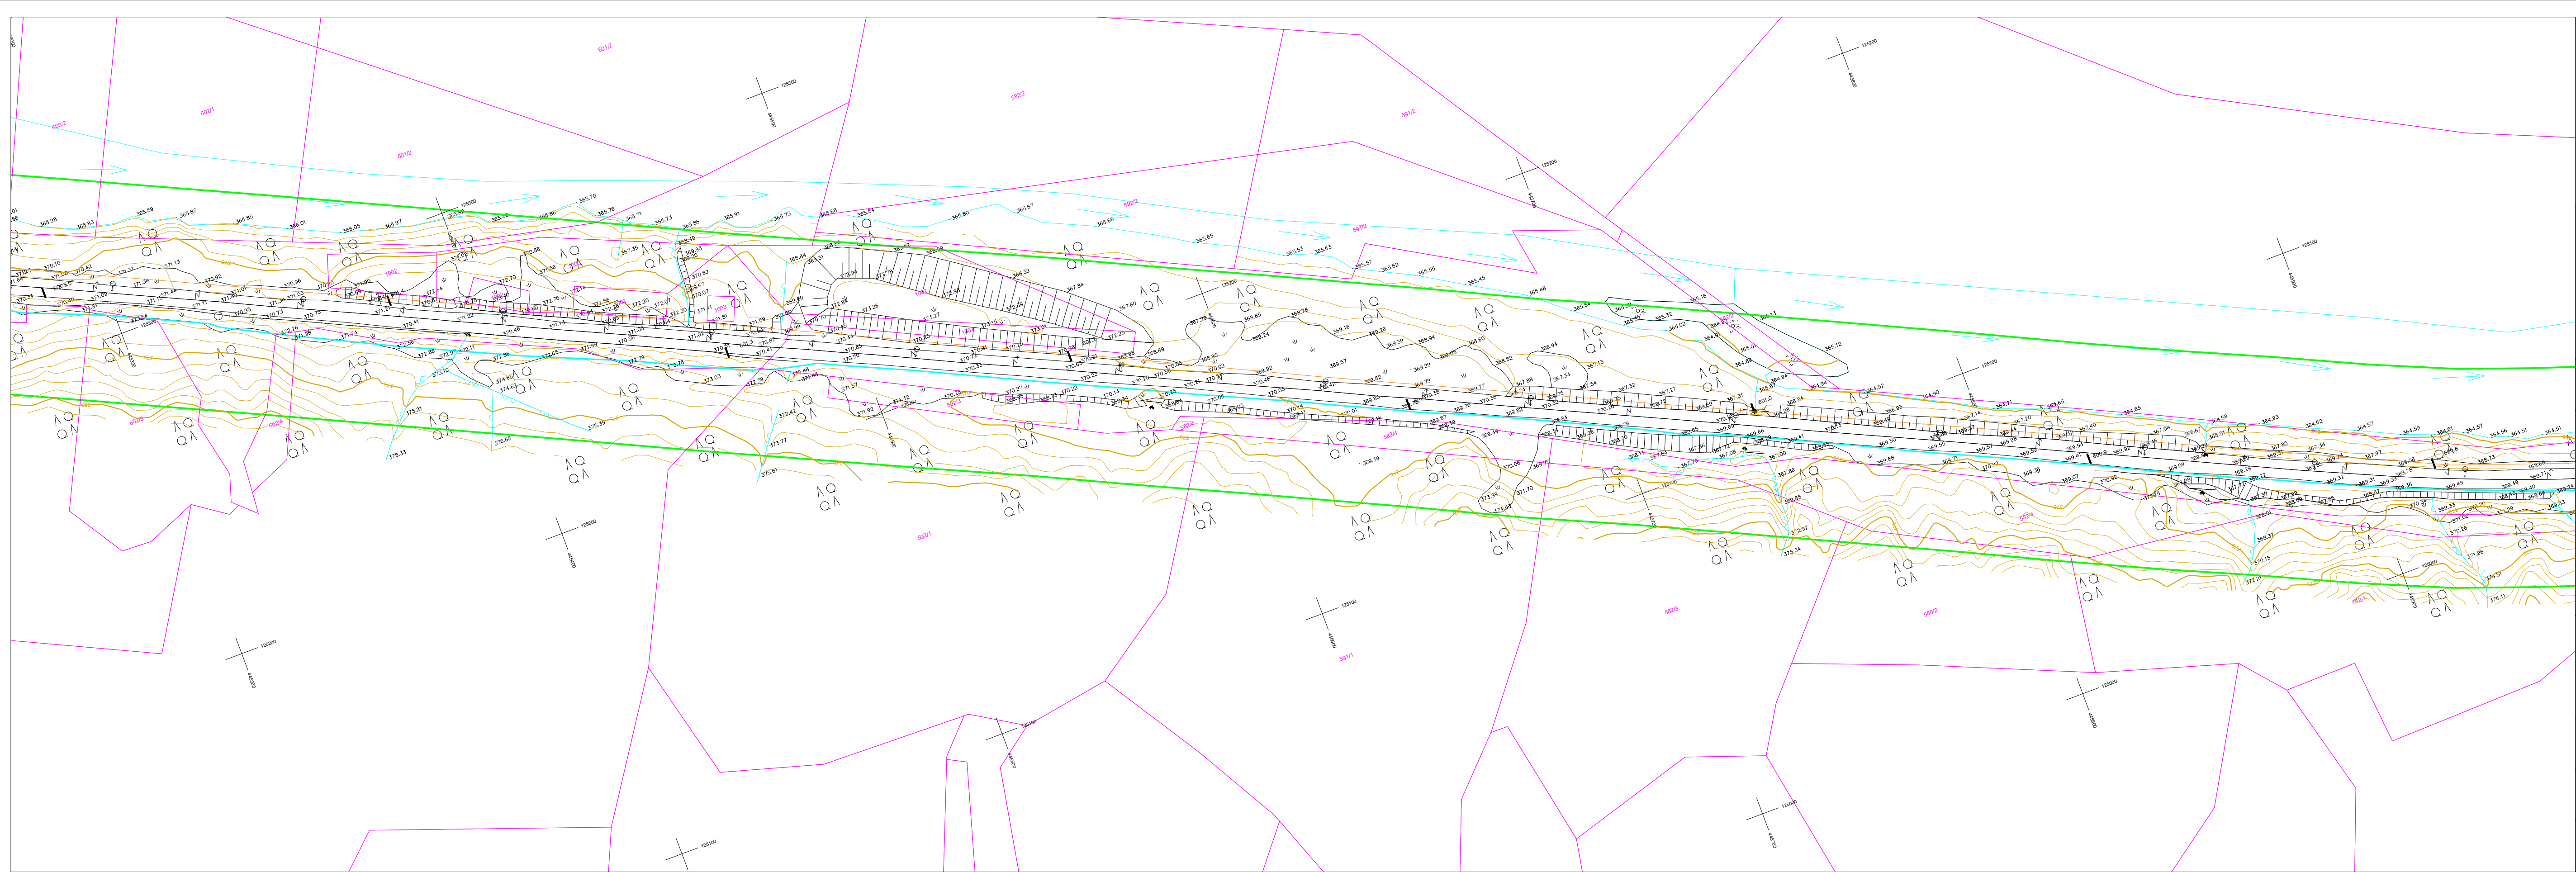


INVESTITOR	Republika Slovenija Ministrstvo za infrastrukturo Direkcija RS za infrastrukturo Tržaška cesta 19, 1000 Ljubljana
NAROČNIK	SŽ - Prokeltivno podjetje Ljubljana d.d. Ukmarjeva ulica 6, 1000 Ljubljana
ŠT. PROJEKTA	2019/20_1
IME PROJEKTA	Izdelava izvedbenih načrtov za nadgradnjoglavne železniške proge št.20 na odsekih Kranj-Podnart, Žirovnica-Slovesni Javornik in Slovenski Javornik - Jesenice
VRSTA PROJEKTA	Geodetski načrt
DATUM	Maj 2019
MERILO	1:1000
ŠT. KARTE	9/15
VODJA PROJEKTA	Luka Šolar, u.d.i.geod.
ODG. GEODET	Luka Šolar, u.d.i. geod



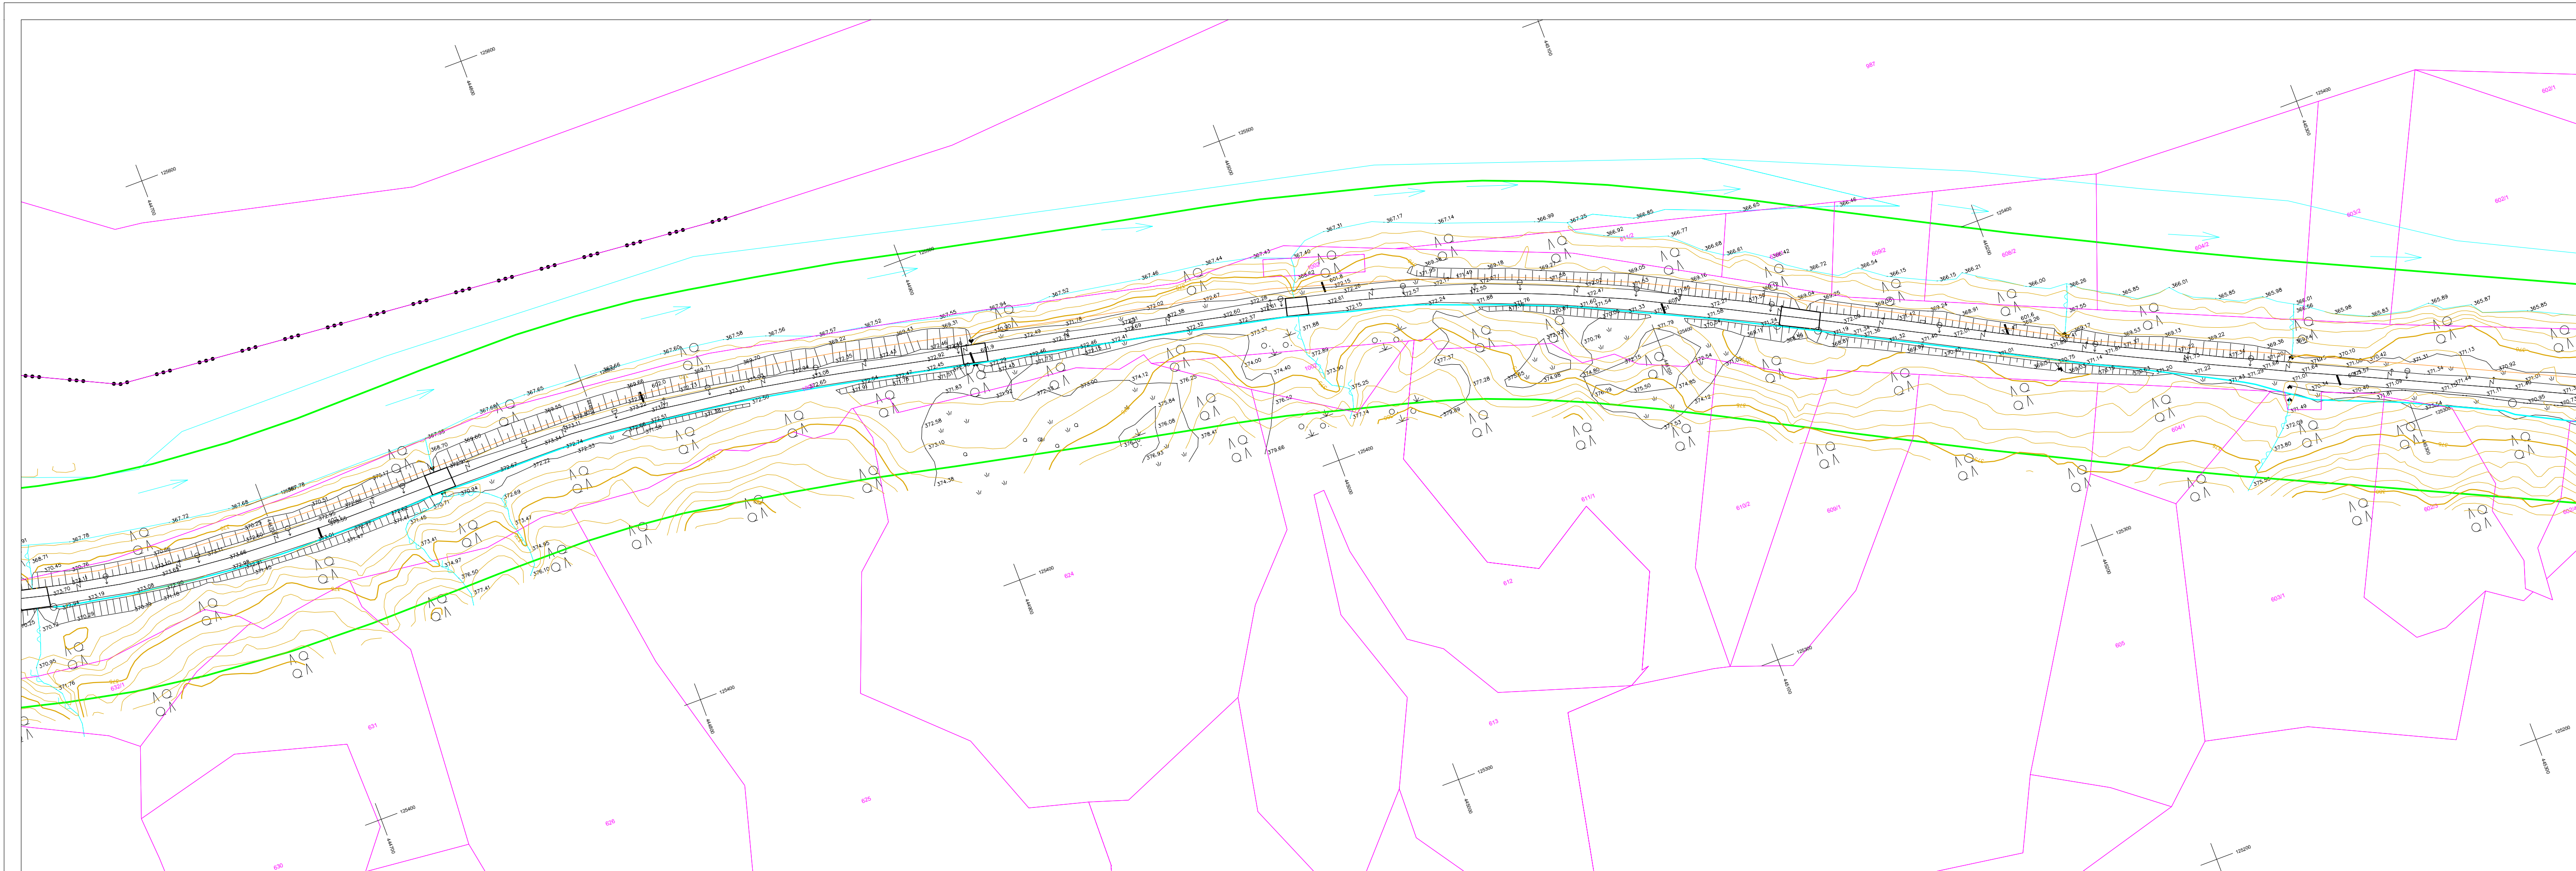


INVESTITOR	Republika Slovenija Ministrstvo za infrastrukturo Direkcija RS za infrastrukturo Tržaška cesta 19, 1000 Ljubljana
NAROČNIK	SŽ - Prokeltivno podjetje Ljubljana d.d. Ukmarjeva ulica 6, 1000 Ljubljana
ŠT. PROJEKTA	2019/20_1
IME PROJEKTA	Izdelava izvedbenih načrtov za nadgradnjoglavne železniške proge št.20 na odsekih Kranj-Podnart, Žirovnica-Slovesnki Javornik in Slovenski Javornik - Jesenice odsek Kranj - Podnart
VRSTA PROJEKTA	Geodetski načrt
DATUM	Maj 2019
MERILO	1:1000
ŠT. KARTE	10/15
VODJA PROJEKTA	Luka Šolar, u.d.i.geod.
ODG. GEODET	Luka Šolar, u.d.i. geod



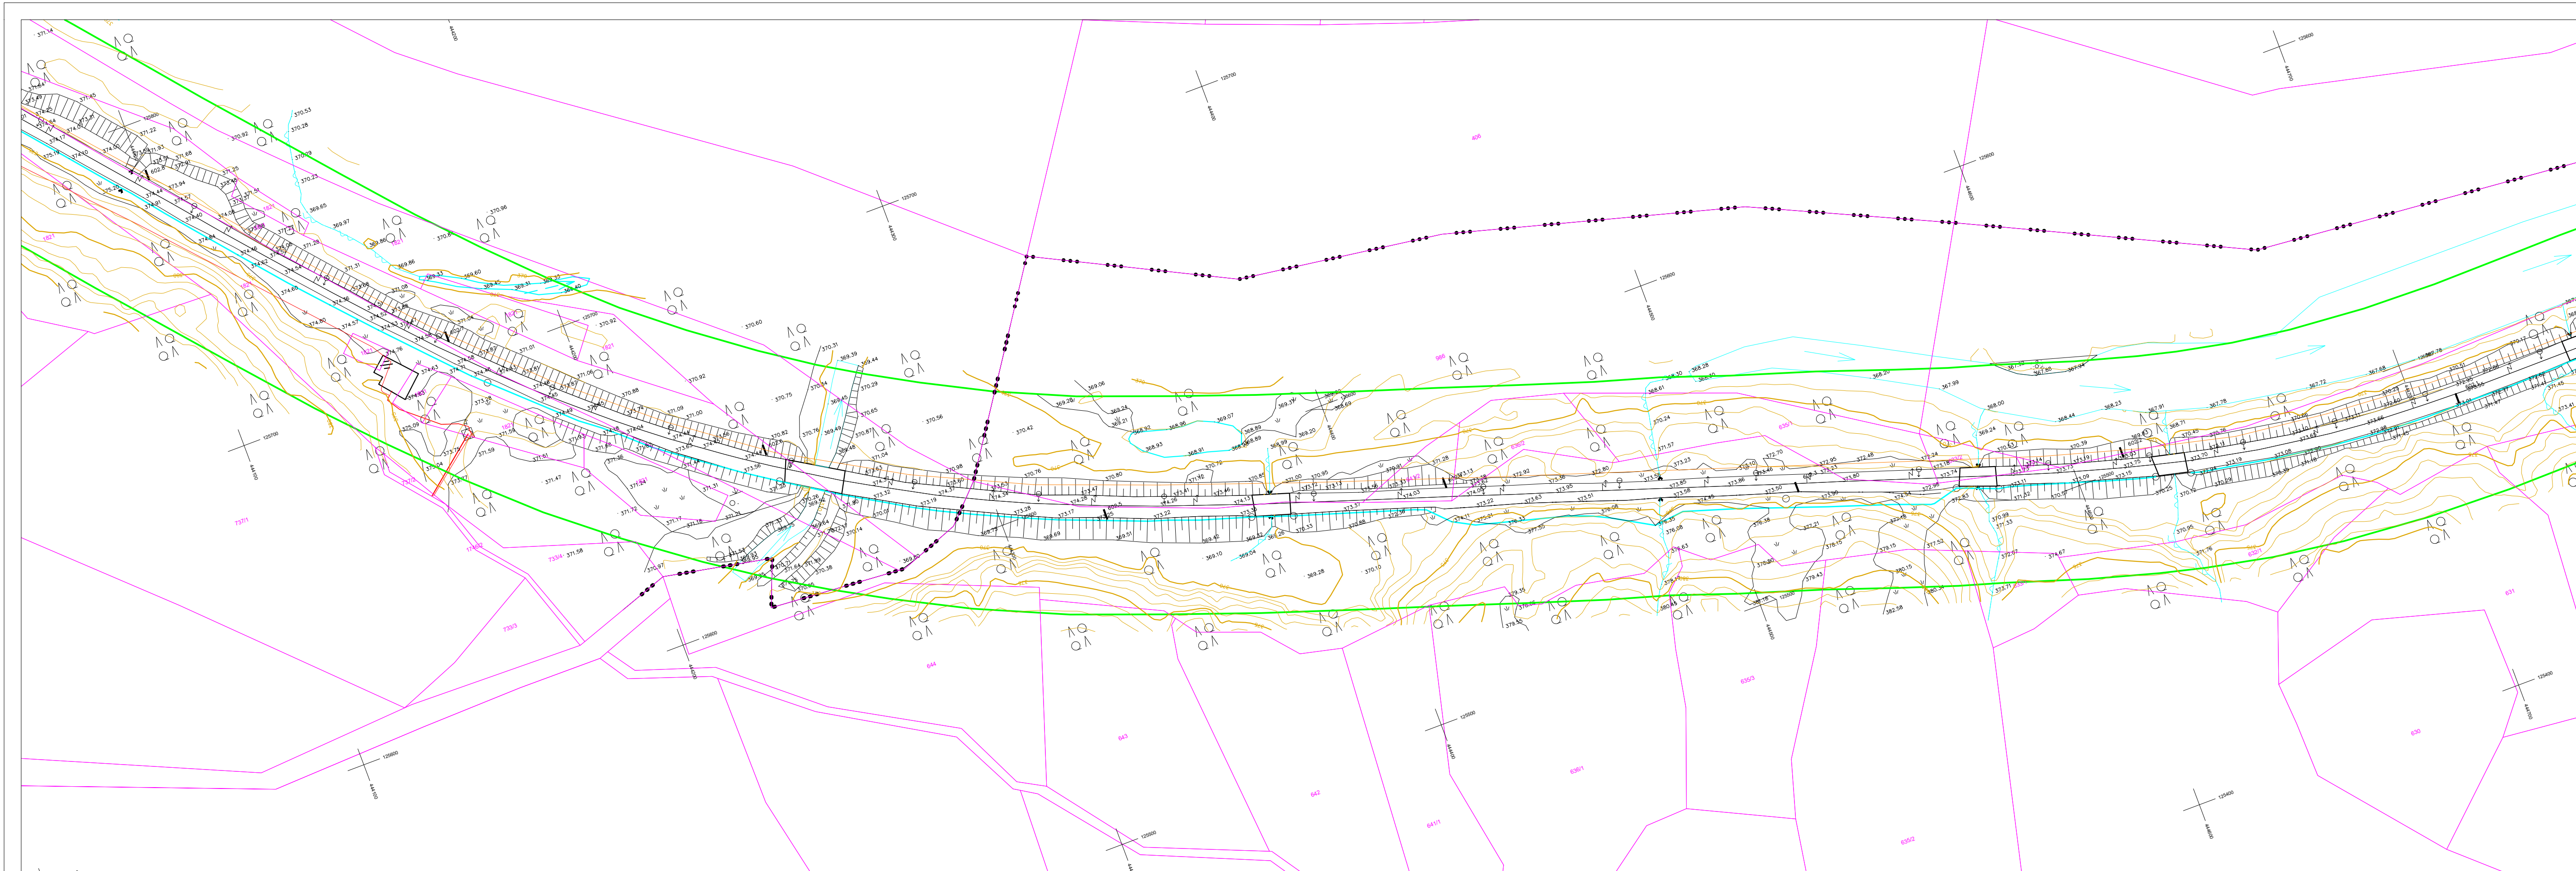


INVESTITOR	Republika Slovenija Ministrstvo za infrastrukturo Direkcija RS za infrastrukturo Tržaška cesta 19, 1000 Ljubljana
NAROČNIK	SŽ - Prokeltivno podjetje Ljubljana d.d. Ukmarjeva ulica 6, 1000 Ljubljana
ŠT. PROJEKTA	2019/20_1
IME PROJEKTA	Izdelava izvedbenih načrtov za nadgradnjoglavne železniške proge št.20 na odsekih Kranj-Podnart, Žirovnica-Slovesnki Javornik in Slovenski Javornik - Jesenice
VRSTA PROJEKTA	Geodetski načrt
DATUM	Maj 2019
MERILO	1:1000
ŠT. KARTE	11/15
VODJA PROJEKTA	Luka Šolar, u.d.i.geod.
ODG. GEODET	Luka Šolar, u.d.i. geod



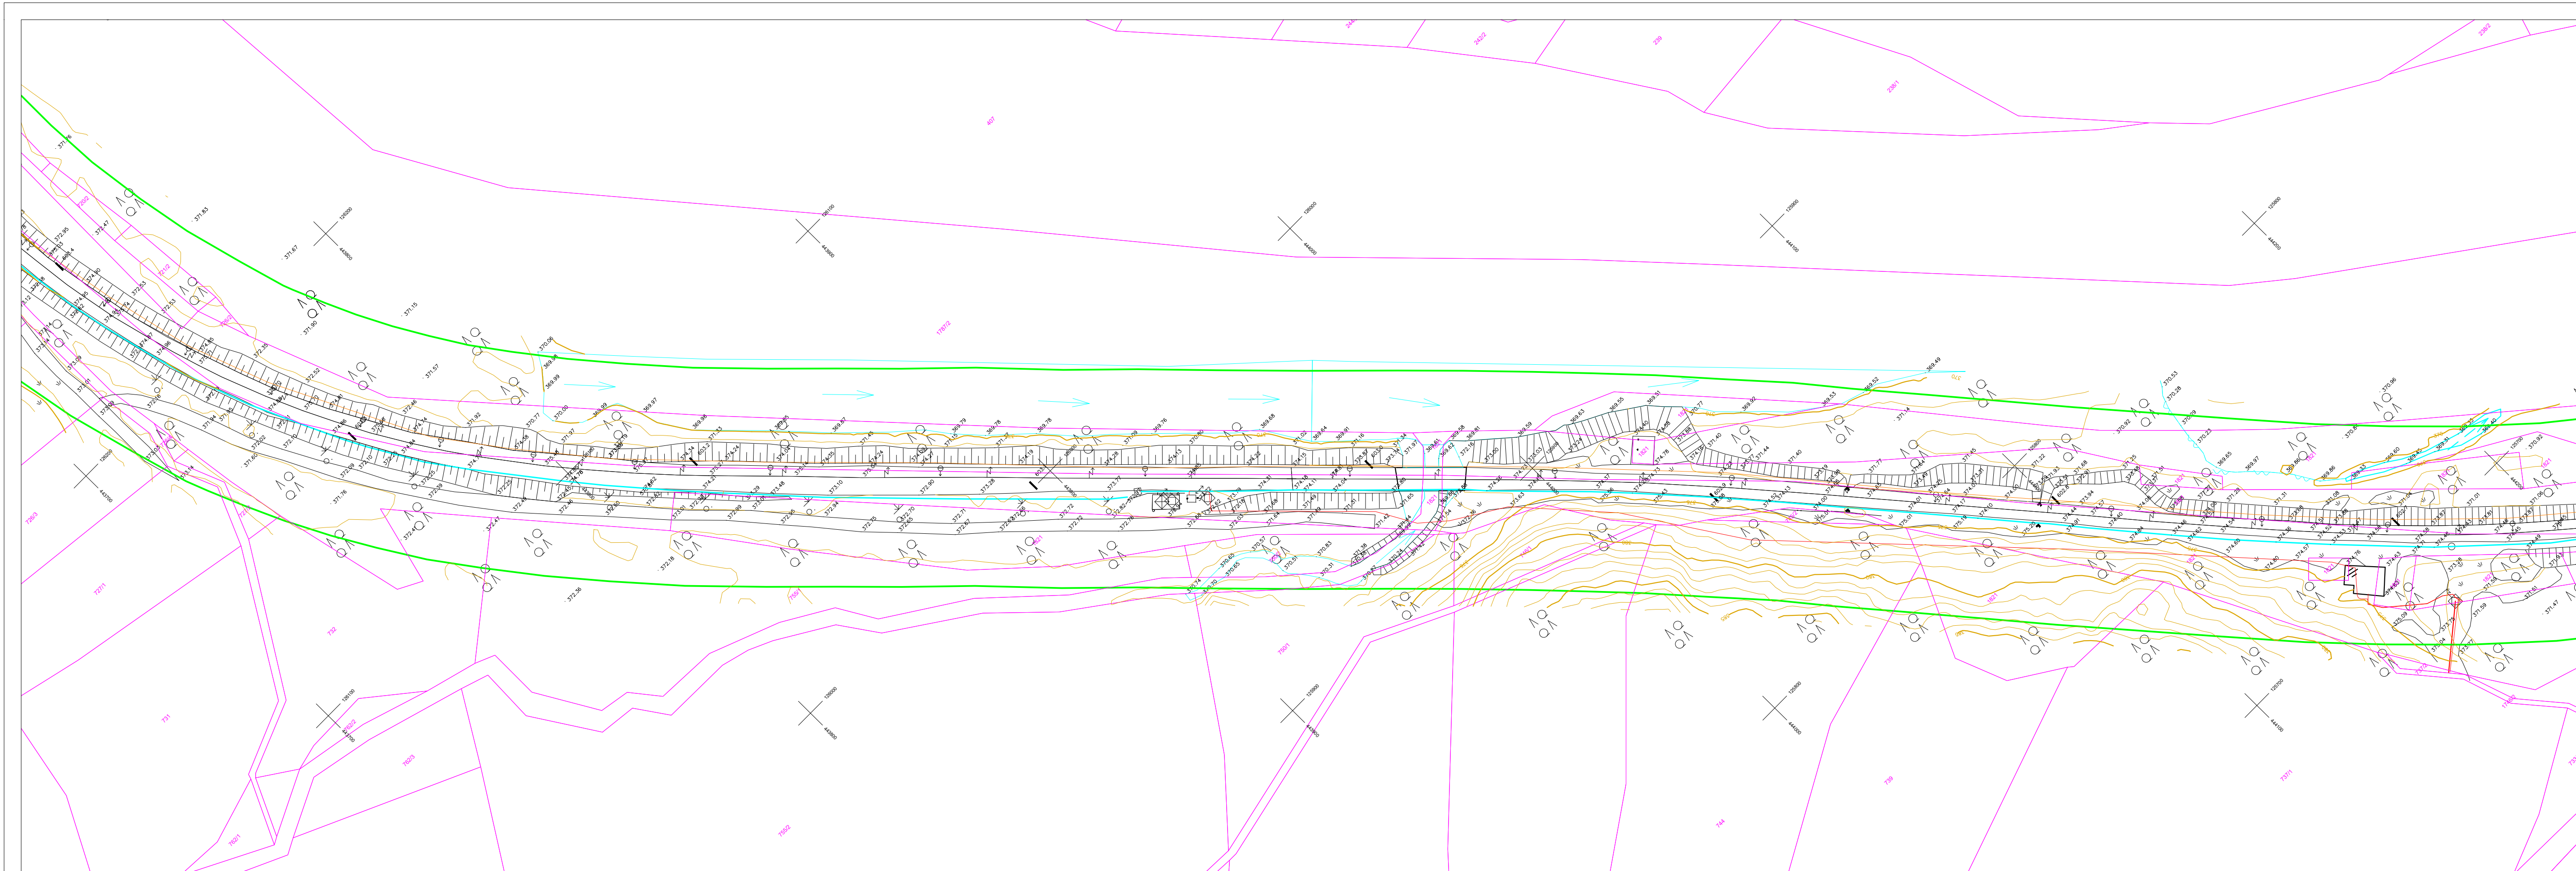


INVESTITOR	Republika Slovenija Ministrstvo za infrastrukturo Direkcija RS za infrastrukturo Tržaška cesta 19, 1000 Ljubljana
NAROČNIK	SŽ - Prokeltivno podjetje Ljubljana d.d. Ukmarjeva ulica 6, 1000 Ljubljana
ŠT. PROJEKTA	2019/20_1
IME PROJEKTA	Izdelava izvedbenih načrtov za nadgradnjoglavne železniške proge št.20 na odsekih Kranj-Podnart, Žirovnica-Slovesnki Javornik in Slovesnki Javornik - Jesenice
VRSTA PROJEKTA	Geodetski načrt
DATUM	Maj 2019
MERILO	1:1000
ŠT. KARTE	13/15
VODJA PROJEKTA	Luka Šolar, u.d.i.geod.
ODG. GEODET	Luka Šolar, u.d.i. geod

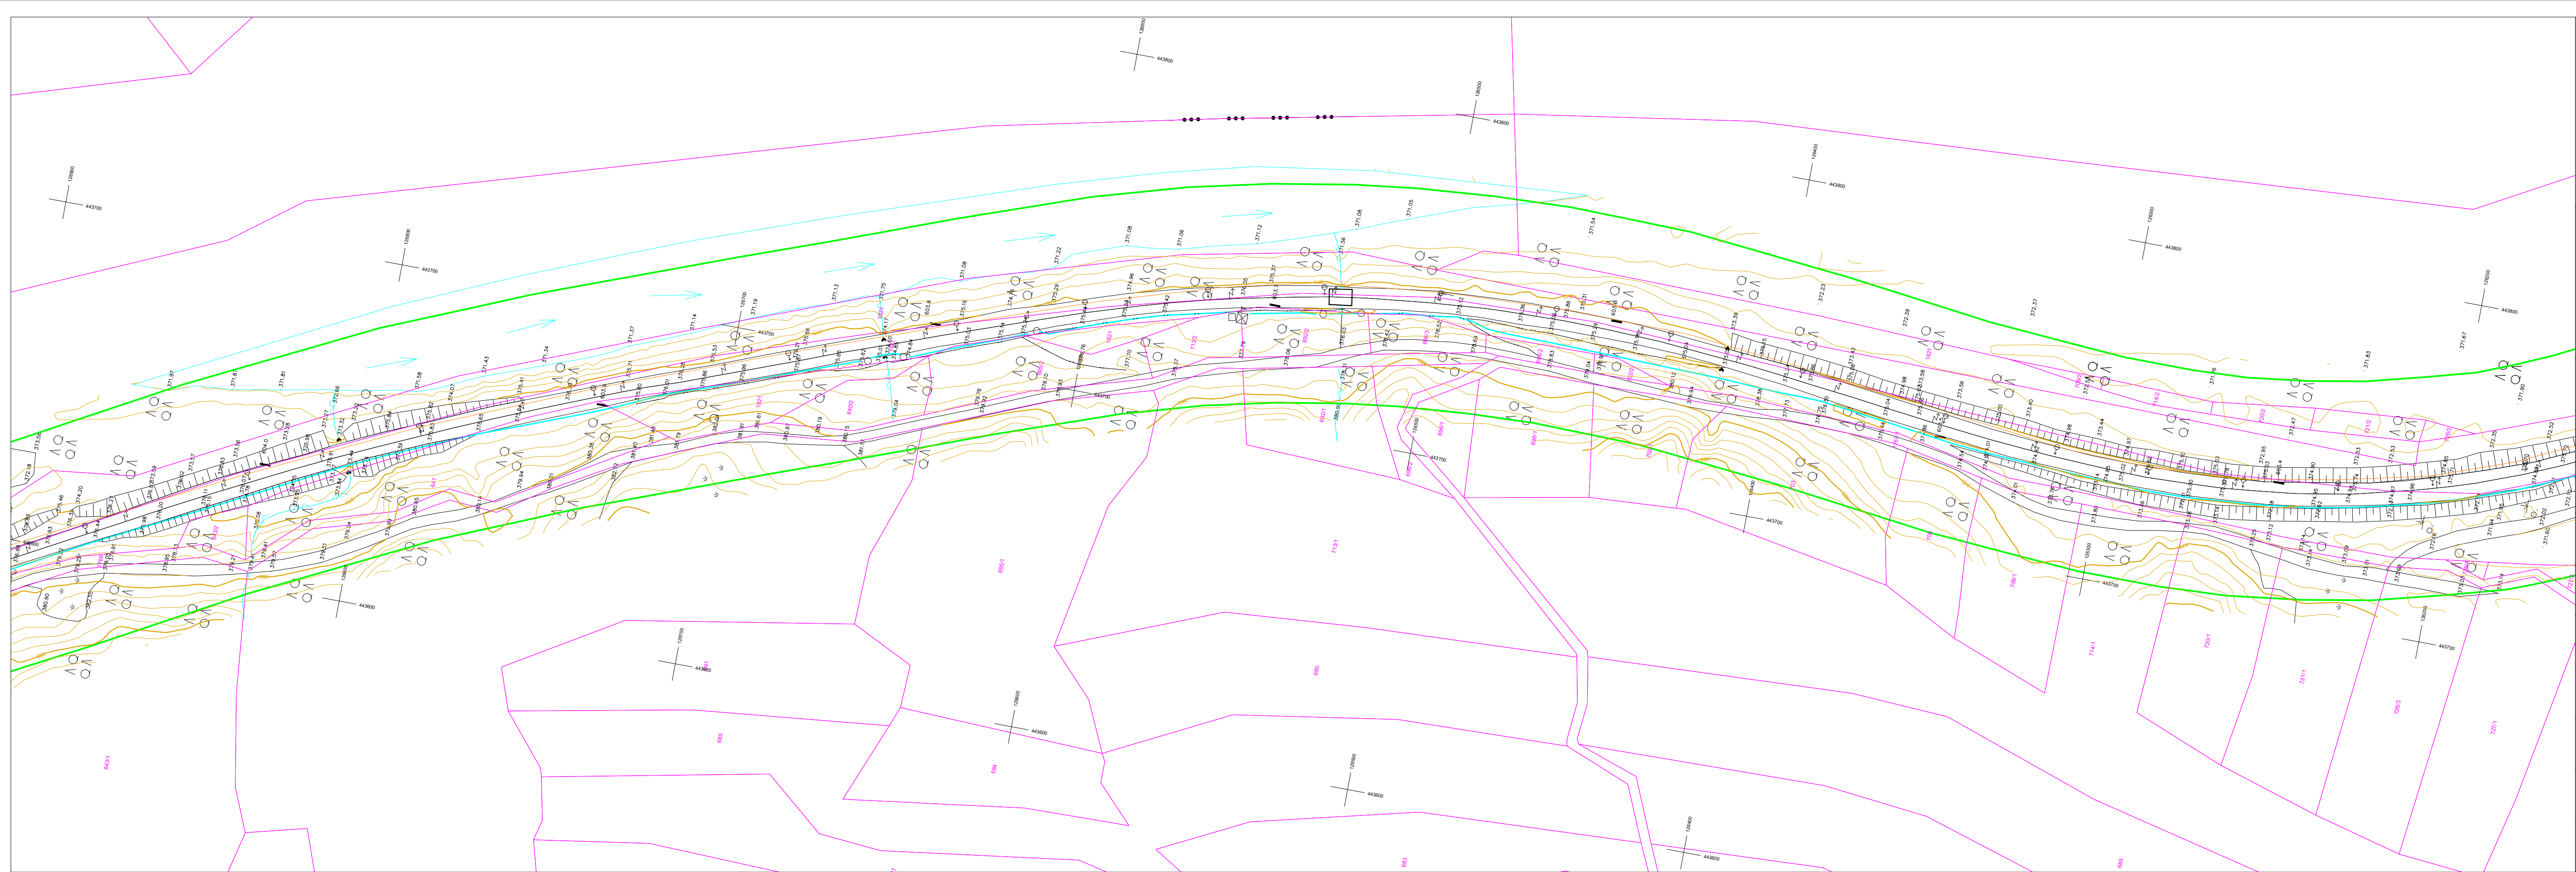

INVESTITOR	Republika Slovenija Ministrstvo za infrastrukturo Direkcija RS za infrastrukturo Tržaška cesta 19, 1000 Ljubljana
NAROČNIK	SŽ - Prokeltivno podjetje Ljubljana d.d. Ukmarjeva ulica 6, 1000 Ljubljana
ŠT. PROJEKTA	2019/20_1
IME PROJEKTA	Izdelava izvedbenih načrtov za nadgradnjoglavne železniške proge št.20 na odsekih Kranj-Podnart, Žirovnica-Slovesnki Javornik in Slovesnki Javornik - Jesenice
VRSTA PROJEKTA	Geodetski načrt
DATUM	Maj 2019
MERILO	1:1000
ŠT. KARTE	13/15
VODJA PROJEKTA	Luka Šolar, u.d.i.geod.
ODG. GEODET	Luka Šolar, u.d.i. geod



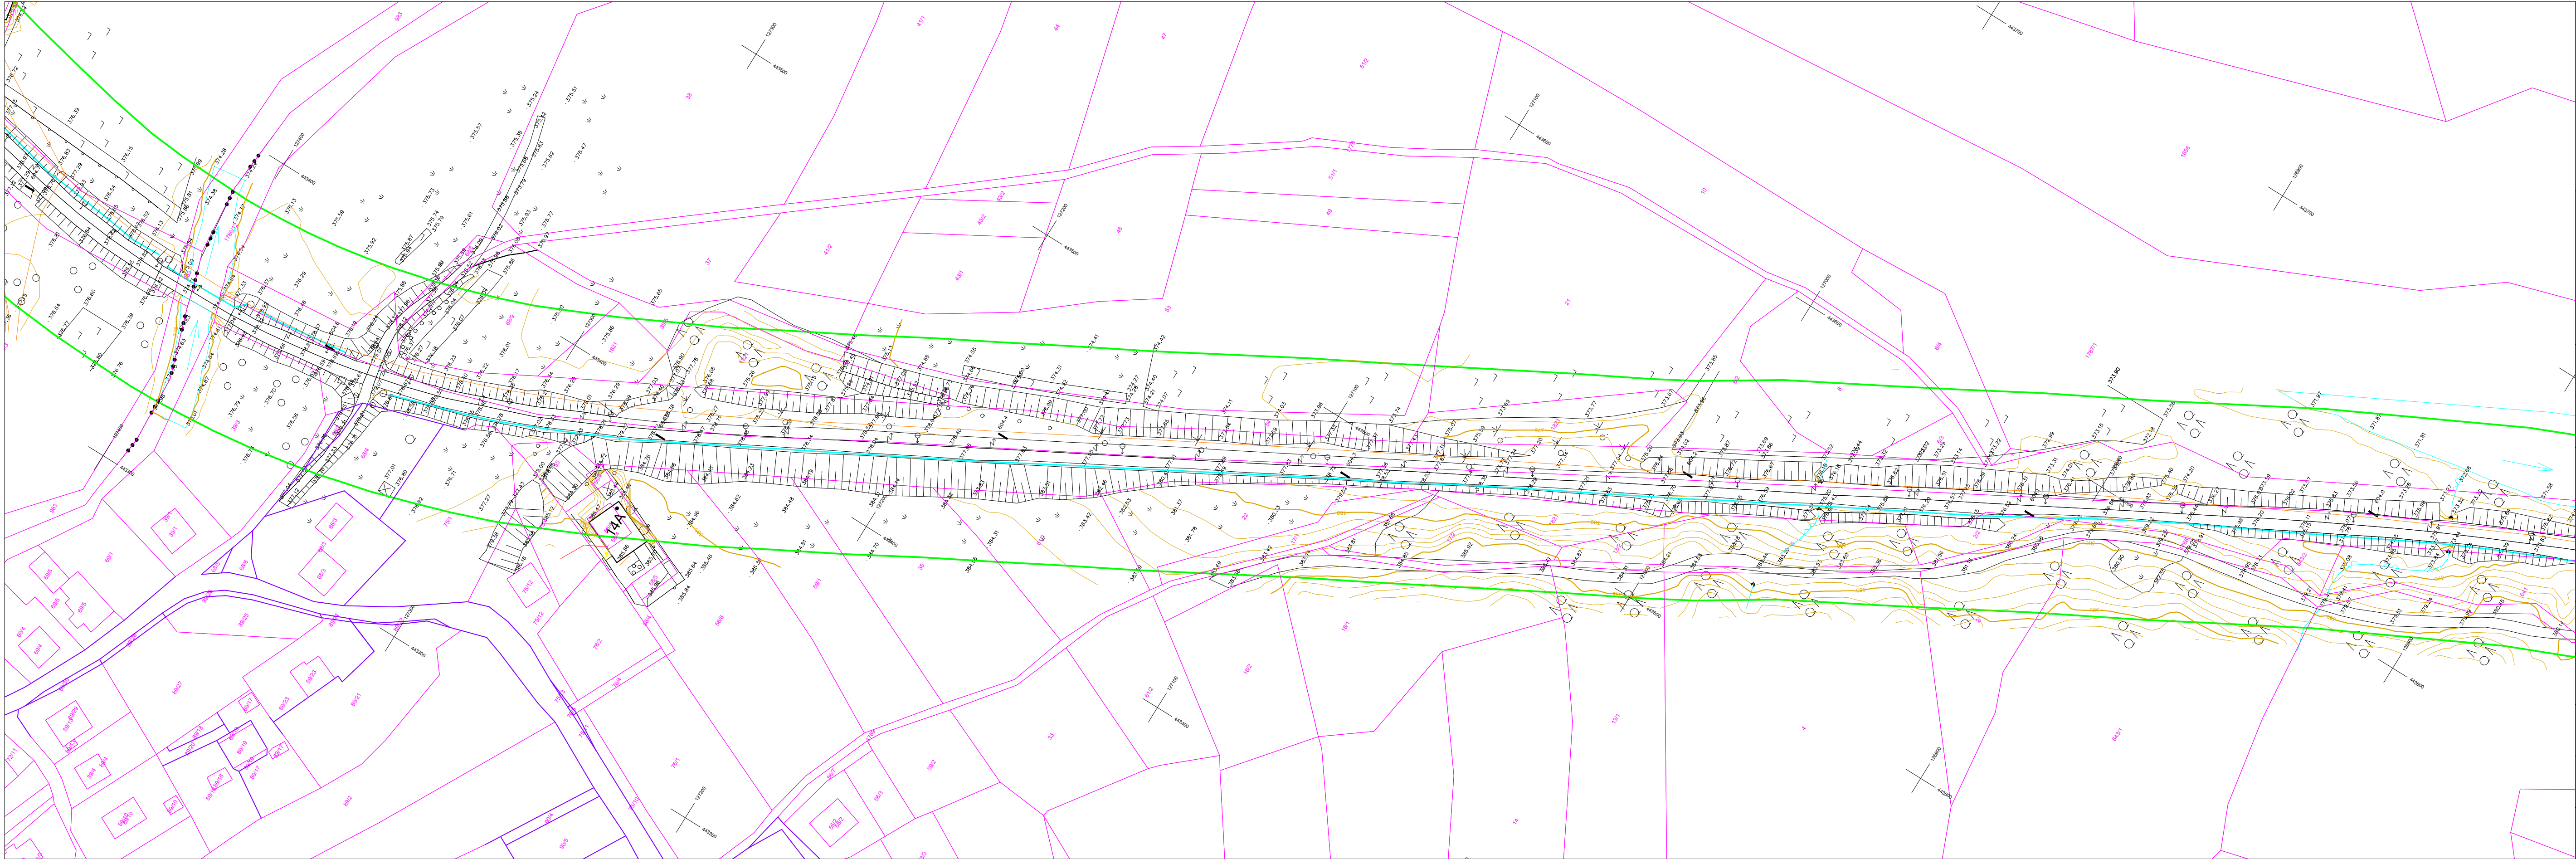

INVESTITOR	Republika Slovenija Ministrstvo za infrastrukturo Direkcija RS za infrastrukturo Tržaška cesta 19, 1000 Ljubljana
NAROČNIK	SŽ - Prokeltivno podjetje Ljubljana d.d. Ukmarjeva ulica 6, 1000 Ljubljana
ŠT. PROJEKTA	2019/20_1
IME PROJEKTA	Izdelava izvedbenih načrtov za nadgradnjoglavne železniške proge št.20 na odsekih Kranj-Podnart, Žirovnica-Slovesni Javornik in Slovenski Javornik - Jesenice
VRSTA PROJEKTA	Geodetski načrt
DATUM	Maj 2019
MERILO	1:1000
ŠT. KARTE	14/15
VODJA PROJEKTA	Luka Šolar, u.d.i.geod.
ODG. GEODET	Luka Šolar, u.d.i. geod



