


P: KOBARID PROJEKT 101-19B/3-1 - NAČRT RAZBREMENILNE CESTE IZ OBLASTI DELIG RIBEZEV, 04. BIP KOBARID, CESTA, ST. SLOJUNO

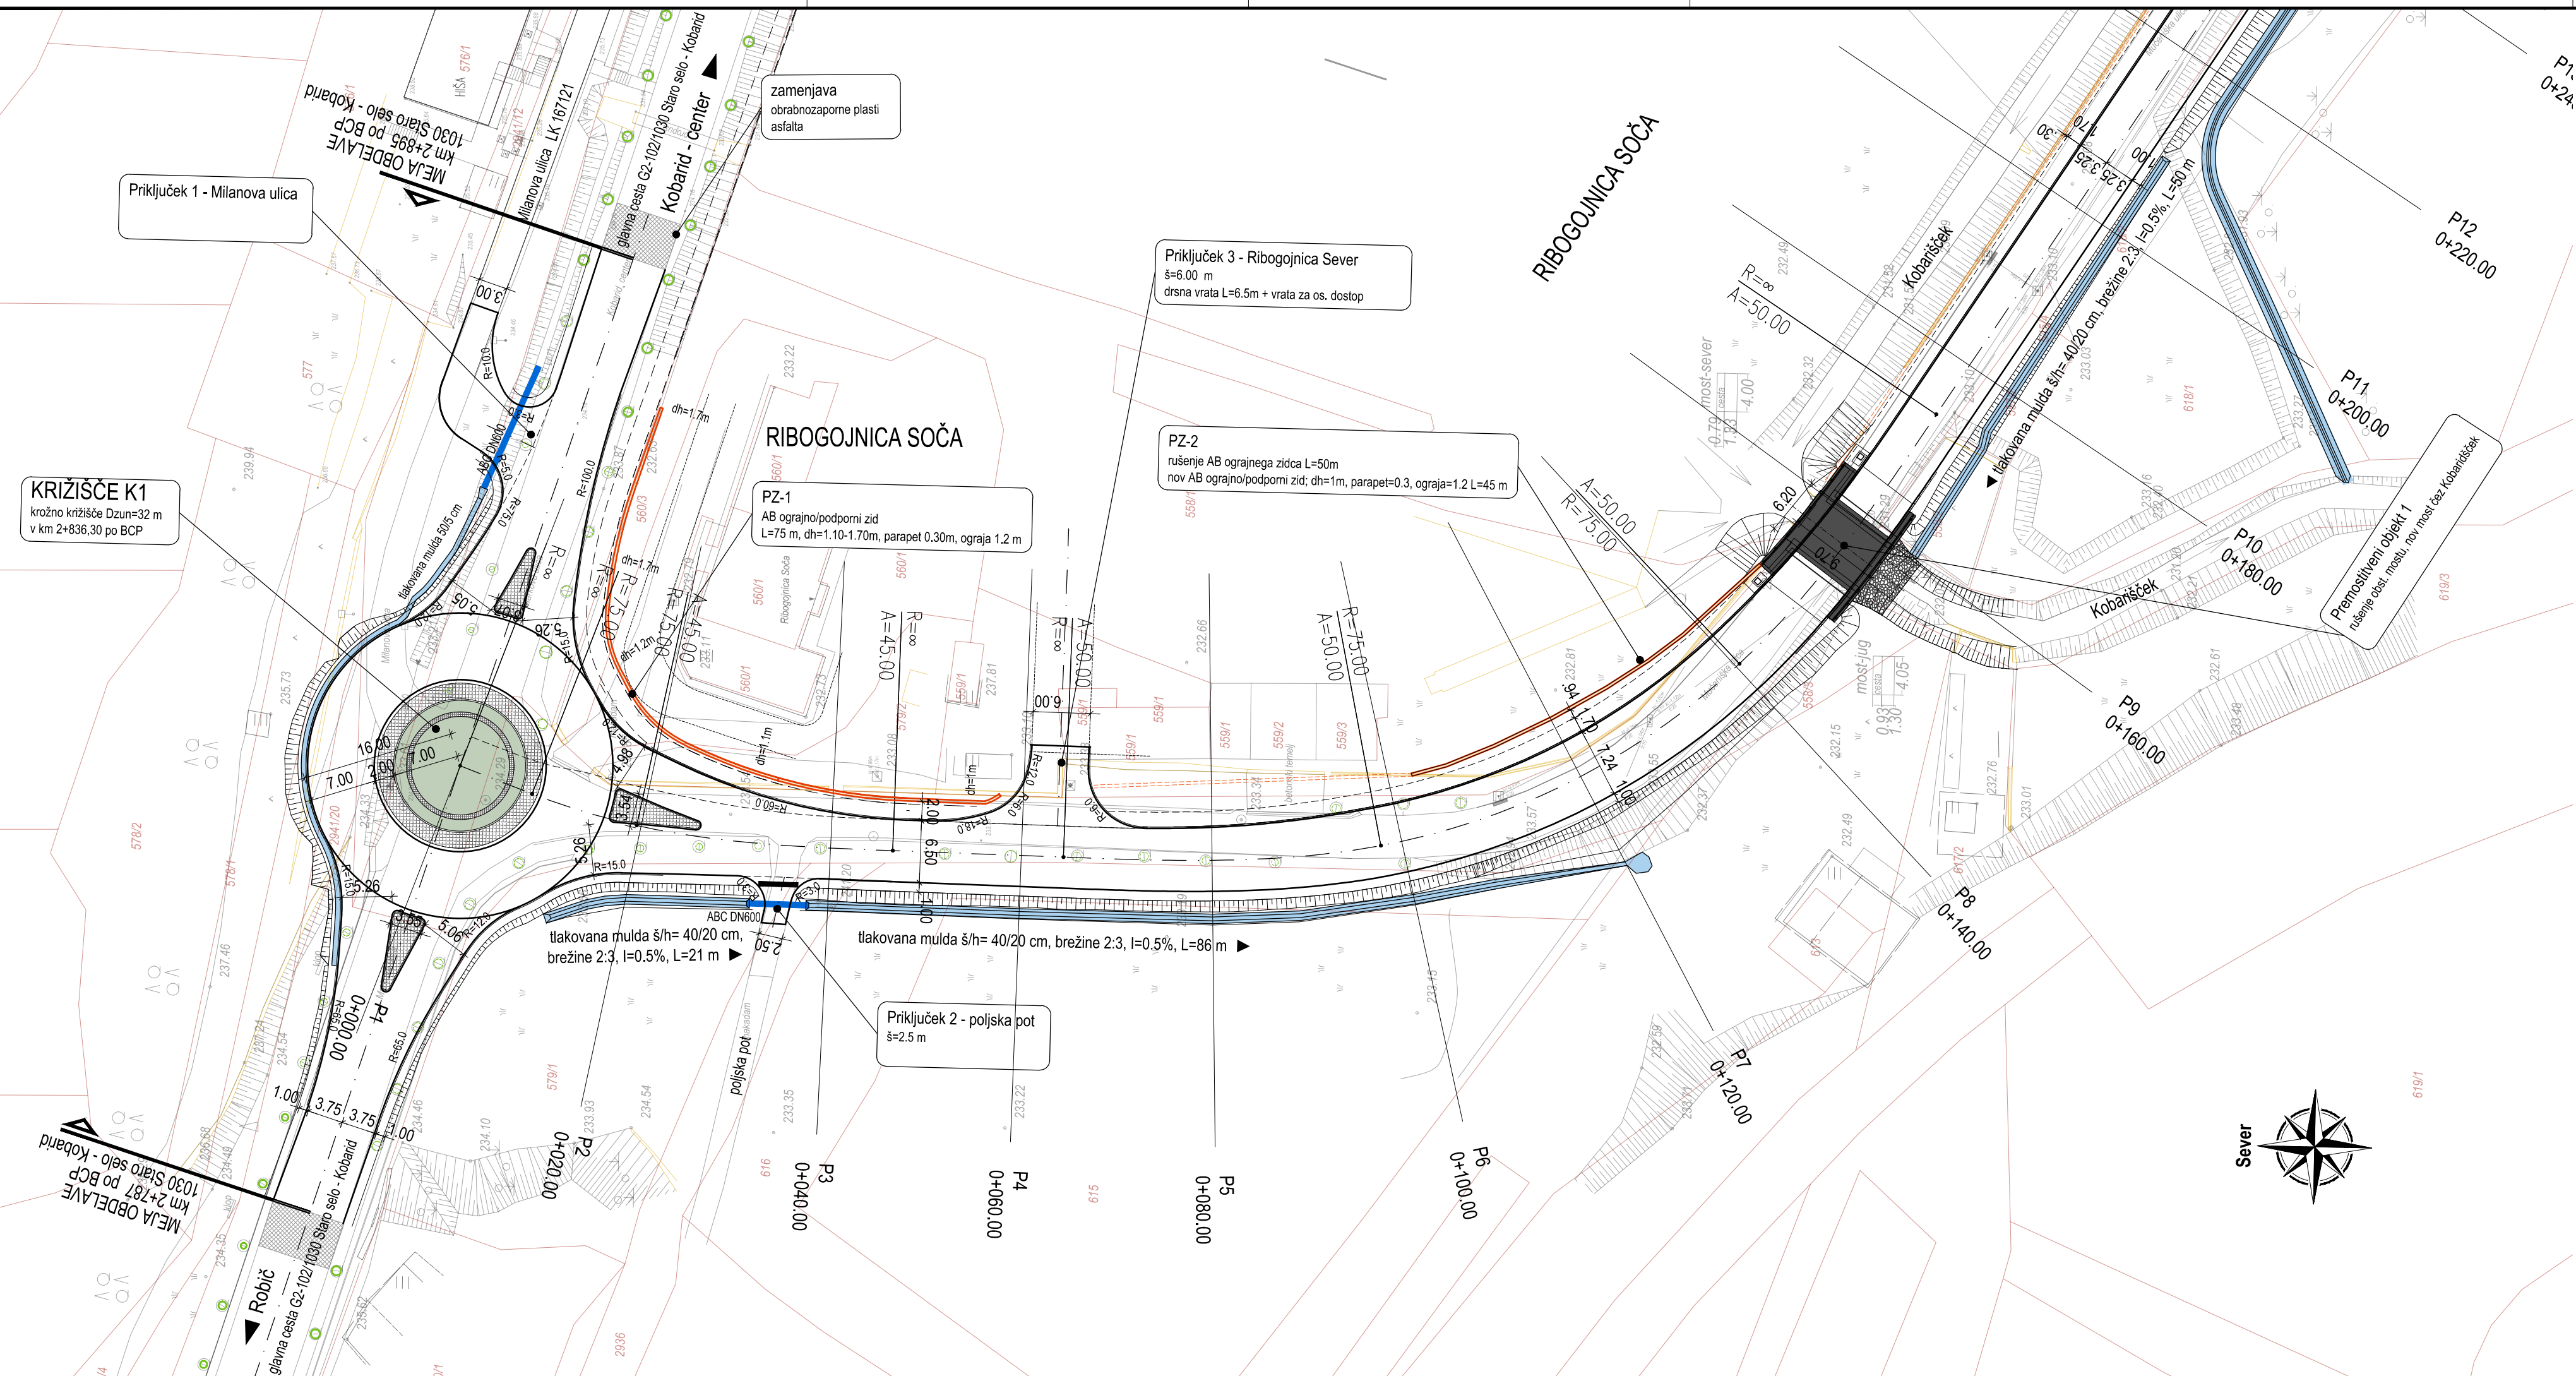

LEGENDA

- meja zemljiške parcele, k.o. Kobarid
- obstoječa drevesa
- obstoječa drevesa predvidena za posek
- obstoječi AB podporni zidovi ali ograjni zidovi
- novi AB zidovi/ograjni zidovi - predmet projekta
- projektiran tlakovani jarek
- projektirani prepust meteorne vode
- - - predviden koridor za hodnik za pešce (š=1.70m) - NI predmet projekta
- - - predvideni AB zidovi/ograjni mejni zidovi - NI predmet projekta

Gradbena situacija
Razbremenilna cesta od km 0,000 do km 0,180
M 1:500

PROJEKTANT:
GINEX
 International

INVESTITOR:
REPUBLIKA SLOVENIJA
 MINISTRSTVO ZA INFRASTRUKTURO
 DIREKCIJA REPUBLIKE SLOVENIJE
 ZA INFRASTRUKTURO

POZIVAJALEC:	ODGOVORNI VODJA PROJEKTA: Domagoj BACIČ, univ. dipl. inž. grad.	IDENT. ŠT. IZS: G-0237		
ODGOVORNI PROJEKTANT:	Mojca BIRSA, univ. dipl. inž. vki.	IDENT. ŠT. IZS: G-2819		
PROJEKTANT SODELEAVEC:		IDENT. ŠT. IZS:		
PROJEKTANT SODELEAVEC:		IDENT. ŠT. IZS:		
ŠT. ODSEKA: 1005, 1030	ARHIVSKA ŠT.: 0009.00	FAZA/OBJEKT: 001/2101	ŠIFRA RISBE: G.102	PROSTOR ZA ČRNO KODO:

NAZIV PROJEKTA:	JUŽNA RAZBREMENILNA CESTA MESTA KOBARID
NAZIV NAČRTA:	RAZBREMENILNA CESTA
OPIS RISBE:	Gradbena situacija Razbremenilna cesta od km 0,000 do km 0,180
MERILO:	1:500
ŠT. PROJEKTA:	101-19B
ŠT. NAČRTA:	101-19B/3-1
VRSTA NAČRTA:	3/1 Načrti gradbenih konstrukcij in drugi gradbeni načrti
ŠIFRA CC:	CC-SI 21111
VRSTA PROJEKTA:	IDP
DATUM PROJEKTA:	maj 2019
DATUM RISBE:	maj 2019

ŠT. PRILoge: 02
 AVTOR RISBE: GINEX International d.o.o.
 IDENT. ŠT. RISBE: 101-19B/3-1/02

Vse pravice pridržane. Projektna dokumentacija je last podjetja GINEX International d.o.o., ki je tudi nosilec avtorskih pravic. Brez pene odobritve ni dovoljena uporaba ali razmnoževanje dokumentacije niti v celni niti v kakršni koli drugi obliki.