


KPP K1- krožno križišče K1 (Pri ribogojnici)

M 1:50

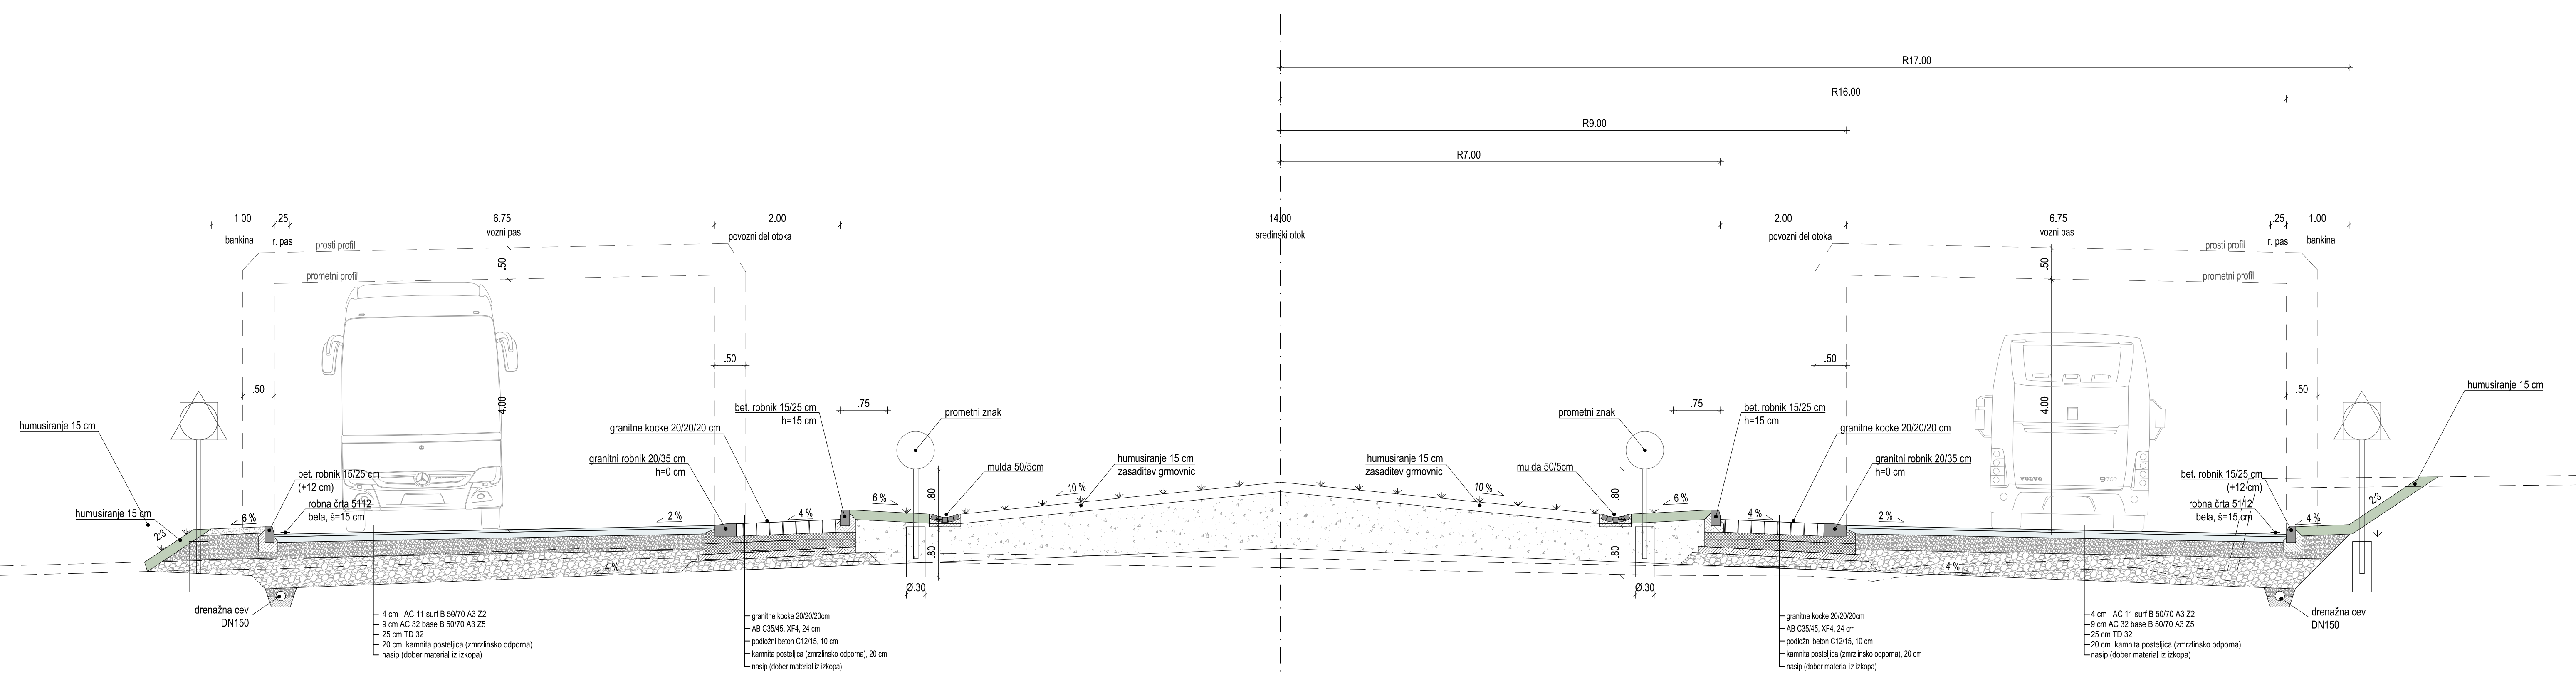

Karakteristični prečni profili - List 1/3
Križišče K1
M 1:50

