



	Strokovno področje načrta: 3 - NAČRT S PODROČJA ELEKTROTEHNIKE				
	Vrsta tehnične dokumentacije: PZI (projekt za izvedbo gradnje)				
Investitor: DIREKCIJA REPUBLIKE SLOVENIJE ZA INFRASTRUKTURO Tržaška cesta 19 1000 Ljubljana	Vsebina: Situacija – Prikluček na cestne razsvetljave na NN električno omrežje				
	Odg. projektant: PRIMOŽ POJE u.d.i.e.		IZS E-1384		
Objekt: PRESTAVITEV R2-402/1426 SOLKAN-GONJAČE (MIMO NASELJA KOJSKO) - 2. FAZA - 1. ETAPA	Projektant: TOMAŽ VRČON i.e.		Datum: OKTOBER 2020		
	Sprememba:		Št.načrta: 0350		Merilo: 1:250
	Št. odseka: 1426		Arhivska št.: 0020.00		Vrsta dokumentacije: 004.2130
	Šifra priloge: G.319		Oznaka prikaza: 3.4.1		
Prostor za črtno kodo:					

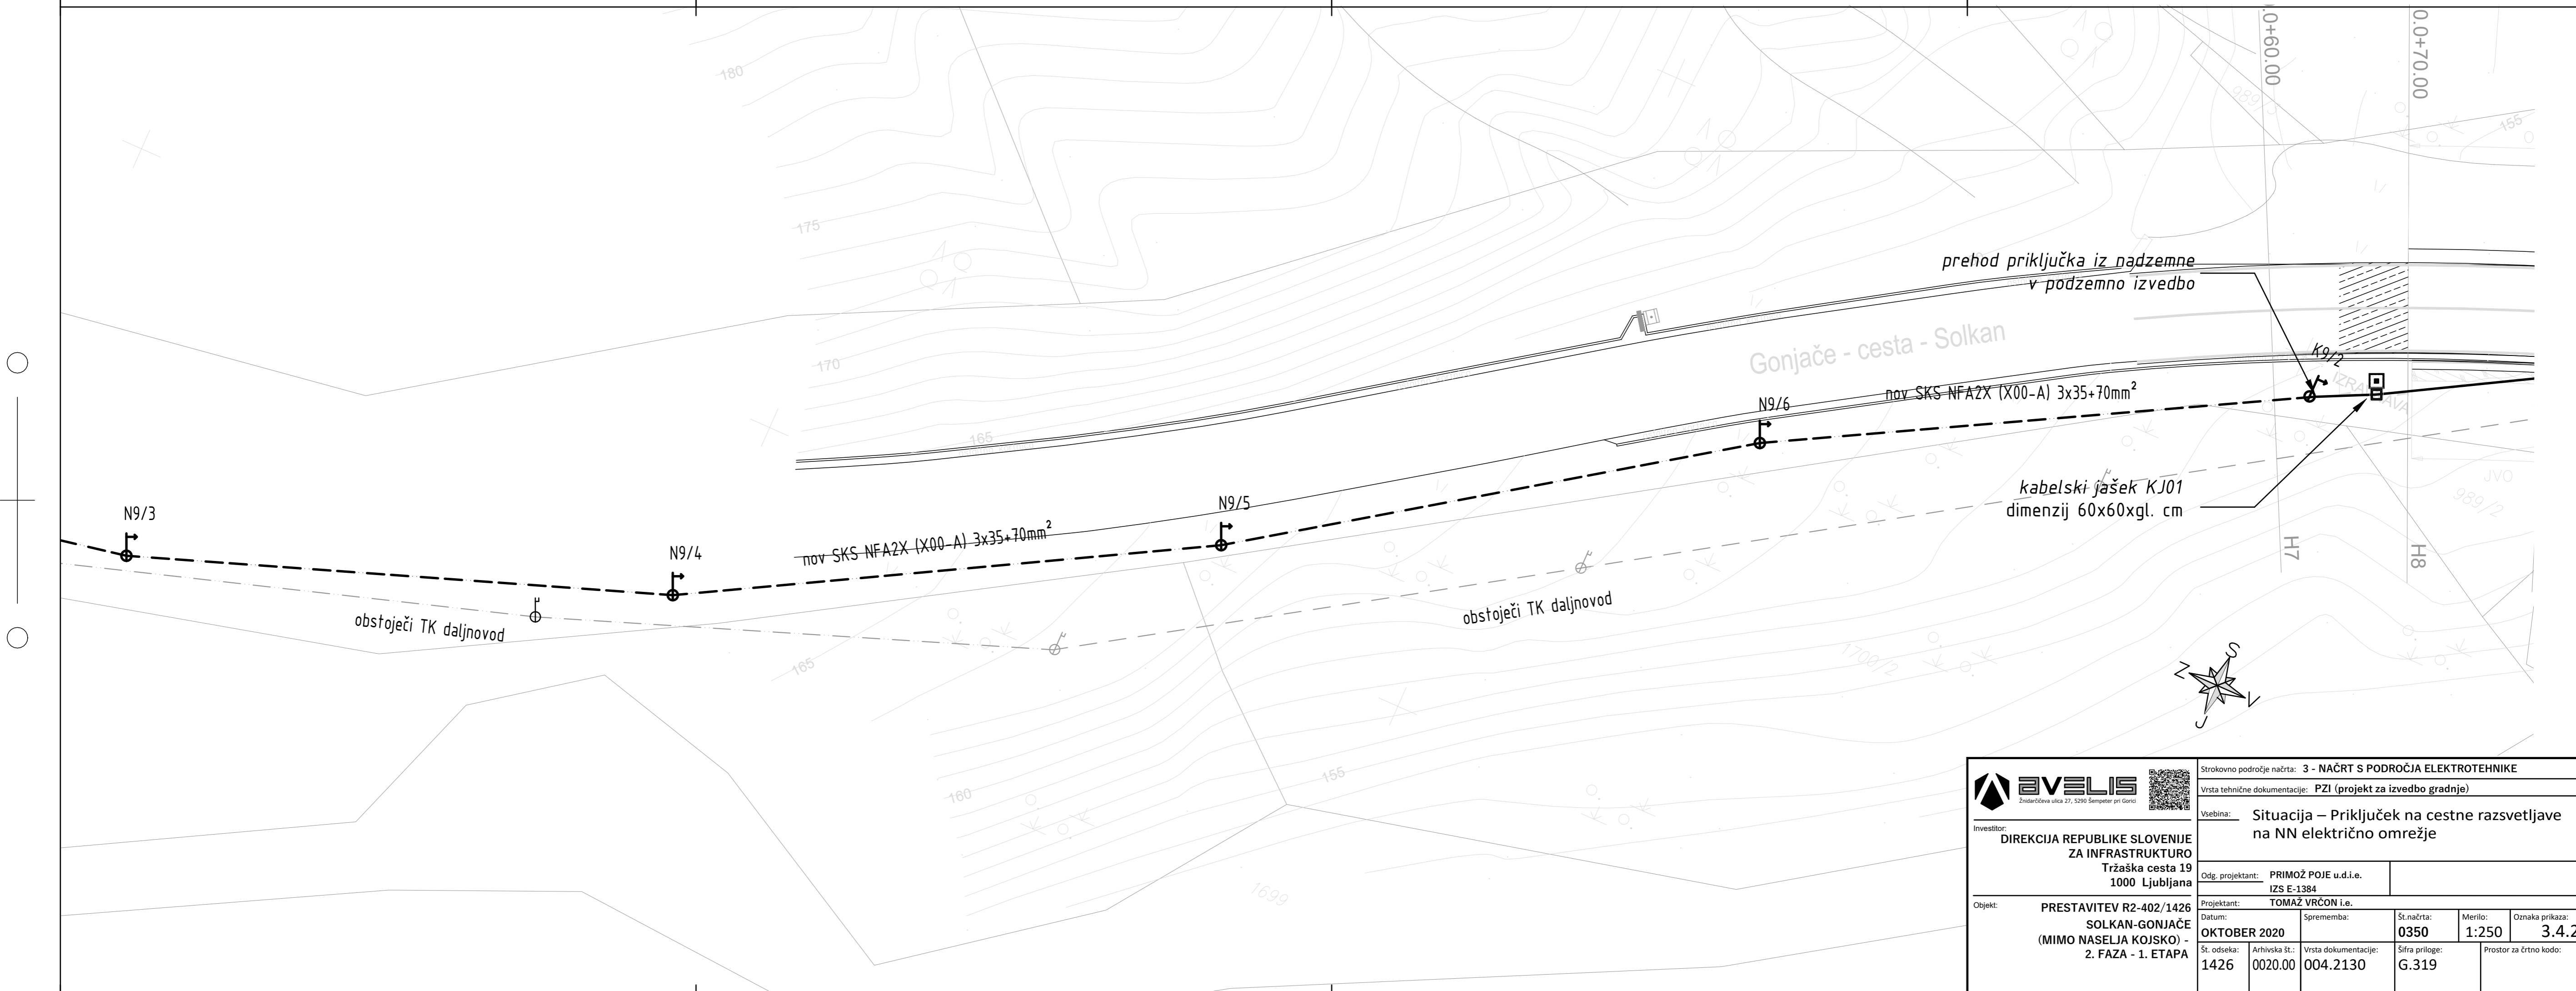


 <small>Zoisardičeva ulica 27, 5290 Šempeter pri Gorici</small>	Strokovno področje načrta: 3 - NAČRT S PODROČJA ELEKTROTEHNIKE				
	Vrsta tehnične dokumentacije: PZI (projekt za izvedbo gradnje)				
Investitor:	DIREKCIJA REPUBLIKE SLOVENIJE ZA INFRASTRUKTURO Tržaška cesta 19 1000 Ljubljana				
Objekt:	PRESTAVITEV R2-402/1426 SOLKAN-GONJAČE (MIMO NASELJA KOJSKO) - 2. FAZA - 1. ETAPA				
Odg. projektant:	PRIMOŽ POJE u.d.i.e.		IZS E-1384		
Projektant:	TOMAŽ VRČON i.e.				
Datum:	OKTOBER 2020	Sprememba:	Št.načrta:	Merilo:	Oznaka prikaza:
Št. odseka:	1426	Arhivska št.:	0020.00	004.2130	0350 1:250 3.4.2
Vrsta dokumentacije:	G.319		Šifra priloge: G.319		
Prostor za črtno kodo:					

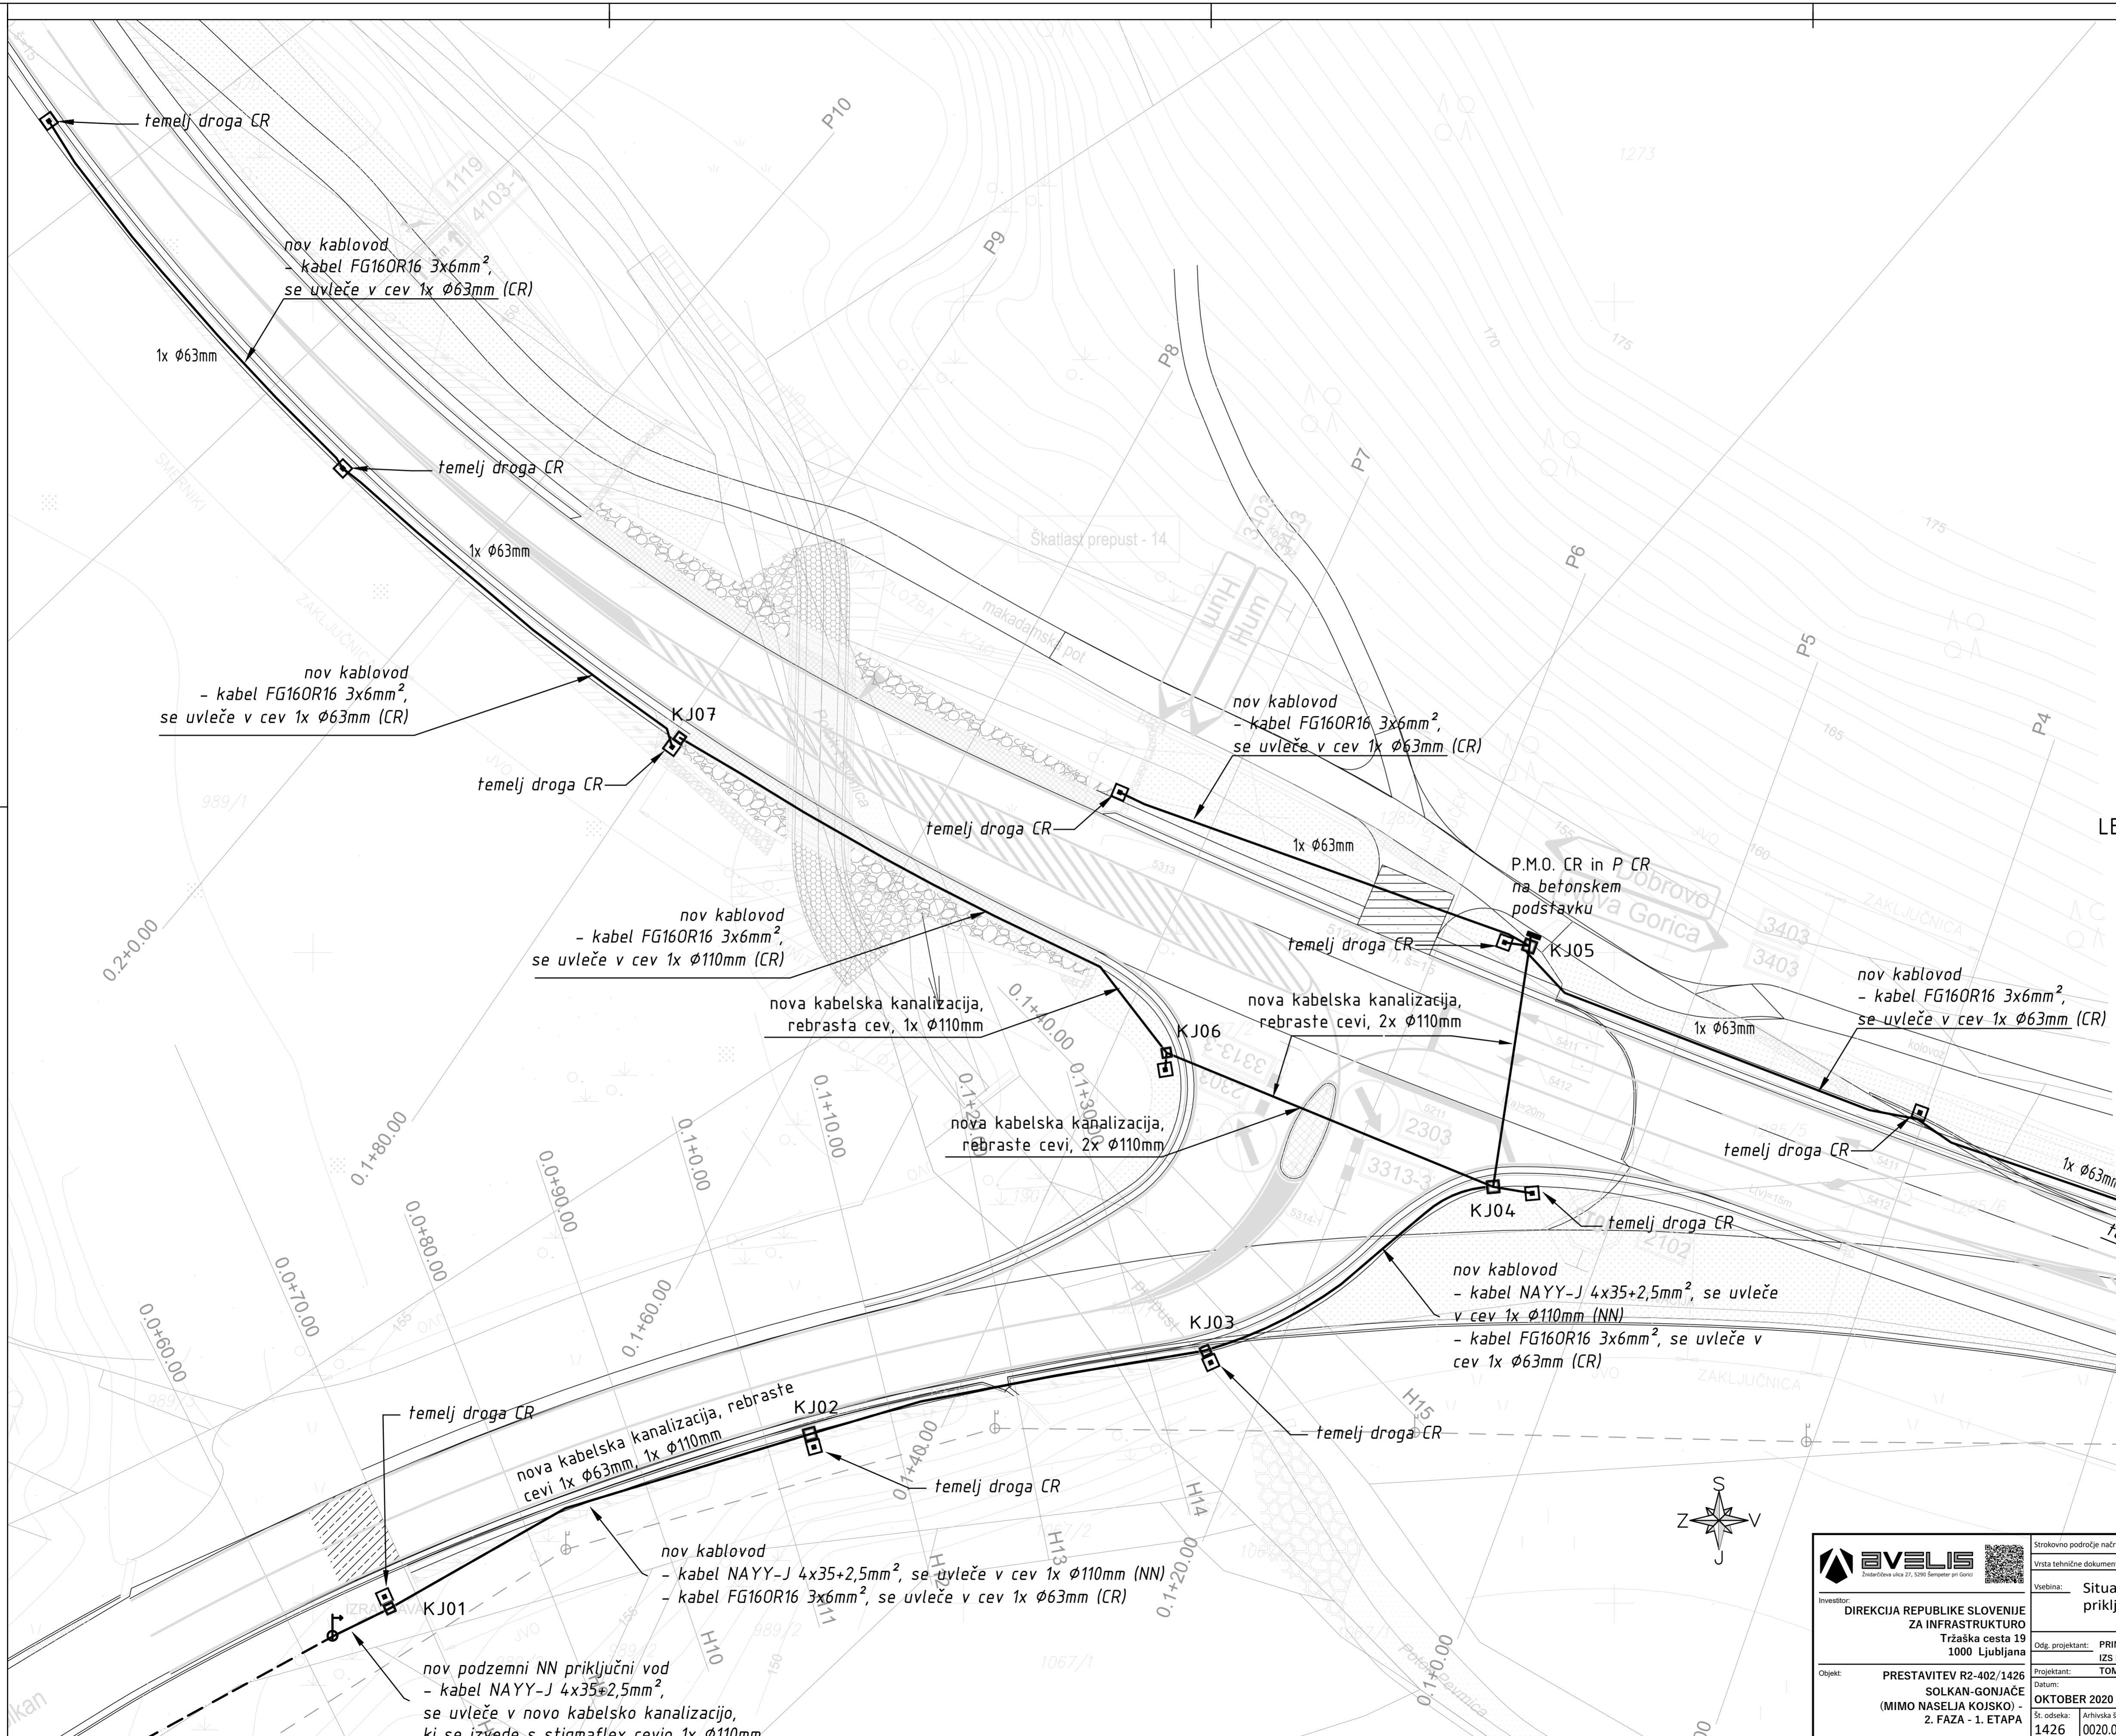

LEGENDA:

- kabelski jašek 60cm x 60cm x gl., z LTŽ pokrovom dim. 60cm x 60cm
- kabelski jašek 80cm x 80cm x gl., z LTŽ pokrovom dim. 60cm x 60cm

		Strokovno področje načrta: 3 - NAČRT S PODROČJA ELEKTROTEHNIKE Vrsta tehnične dokumentacije: PZI (projekt za izvedbo gradnje)			
Investitor: DIREKCIJA REPUBLIKE SLOVENIJE ZA INFRASTRUKTURO Tržaška cesta 19 1000 Ljubljana		Vsebina: Situacija križišča – Cestna razsvetljava in priključek na NN električno omrežje			
Odg. projektant: PRIMOŽ POJE u.d.i.e. IZS E-1384		Projektant: TOMAŽ VRČON i.e.			
Objekt: PRESTAVITEV R2-402/1426 SOLKAN-GONJAČE (MIMO NASELJA KOJSKO) - 2. FAZA - 1. ETAPA		Datum: OKTOBER 2020		Sprememba: 0350	
Št. odseka: 1426		Arhivska št.: 0020.00		Vrsta dokumentacije: 004.2130	
Št. načrta: 1:250		Merilo: 1:250		Oznaka prikaza: 3.4.3	
Sifra priloge: G.319		Prostor za črtno kodo:			

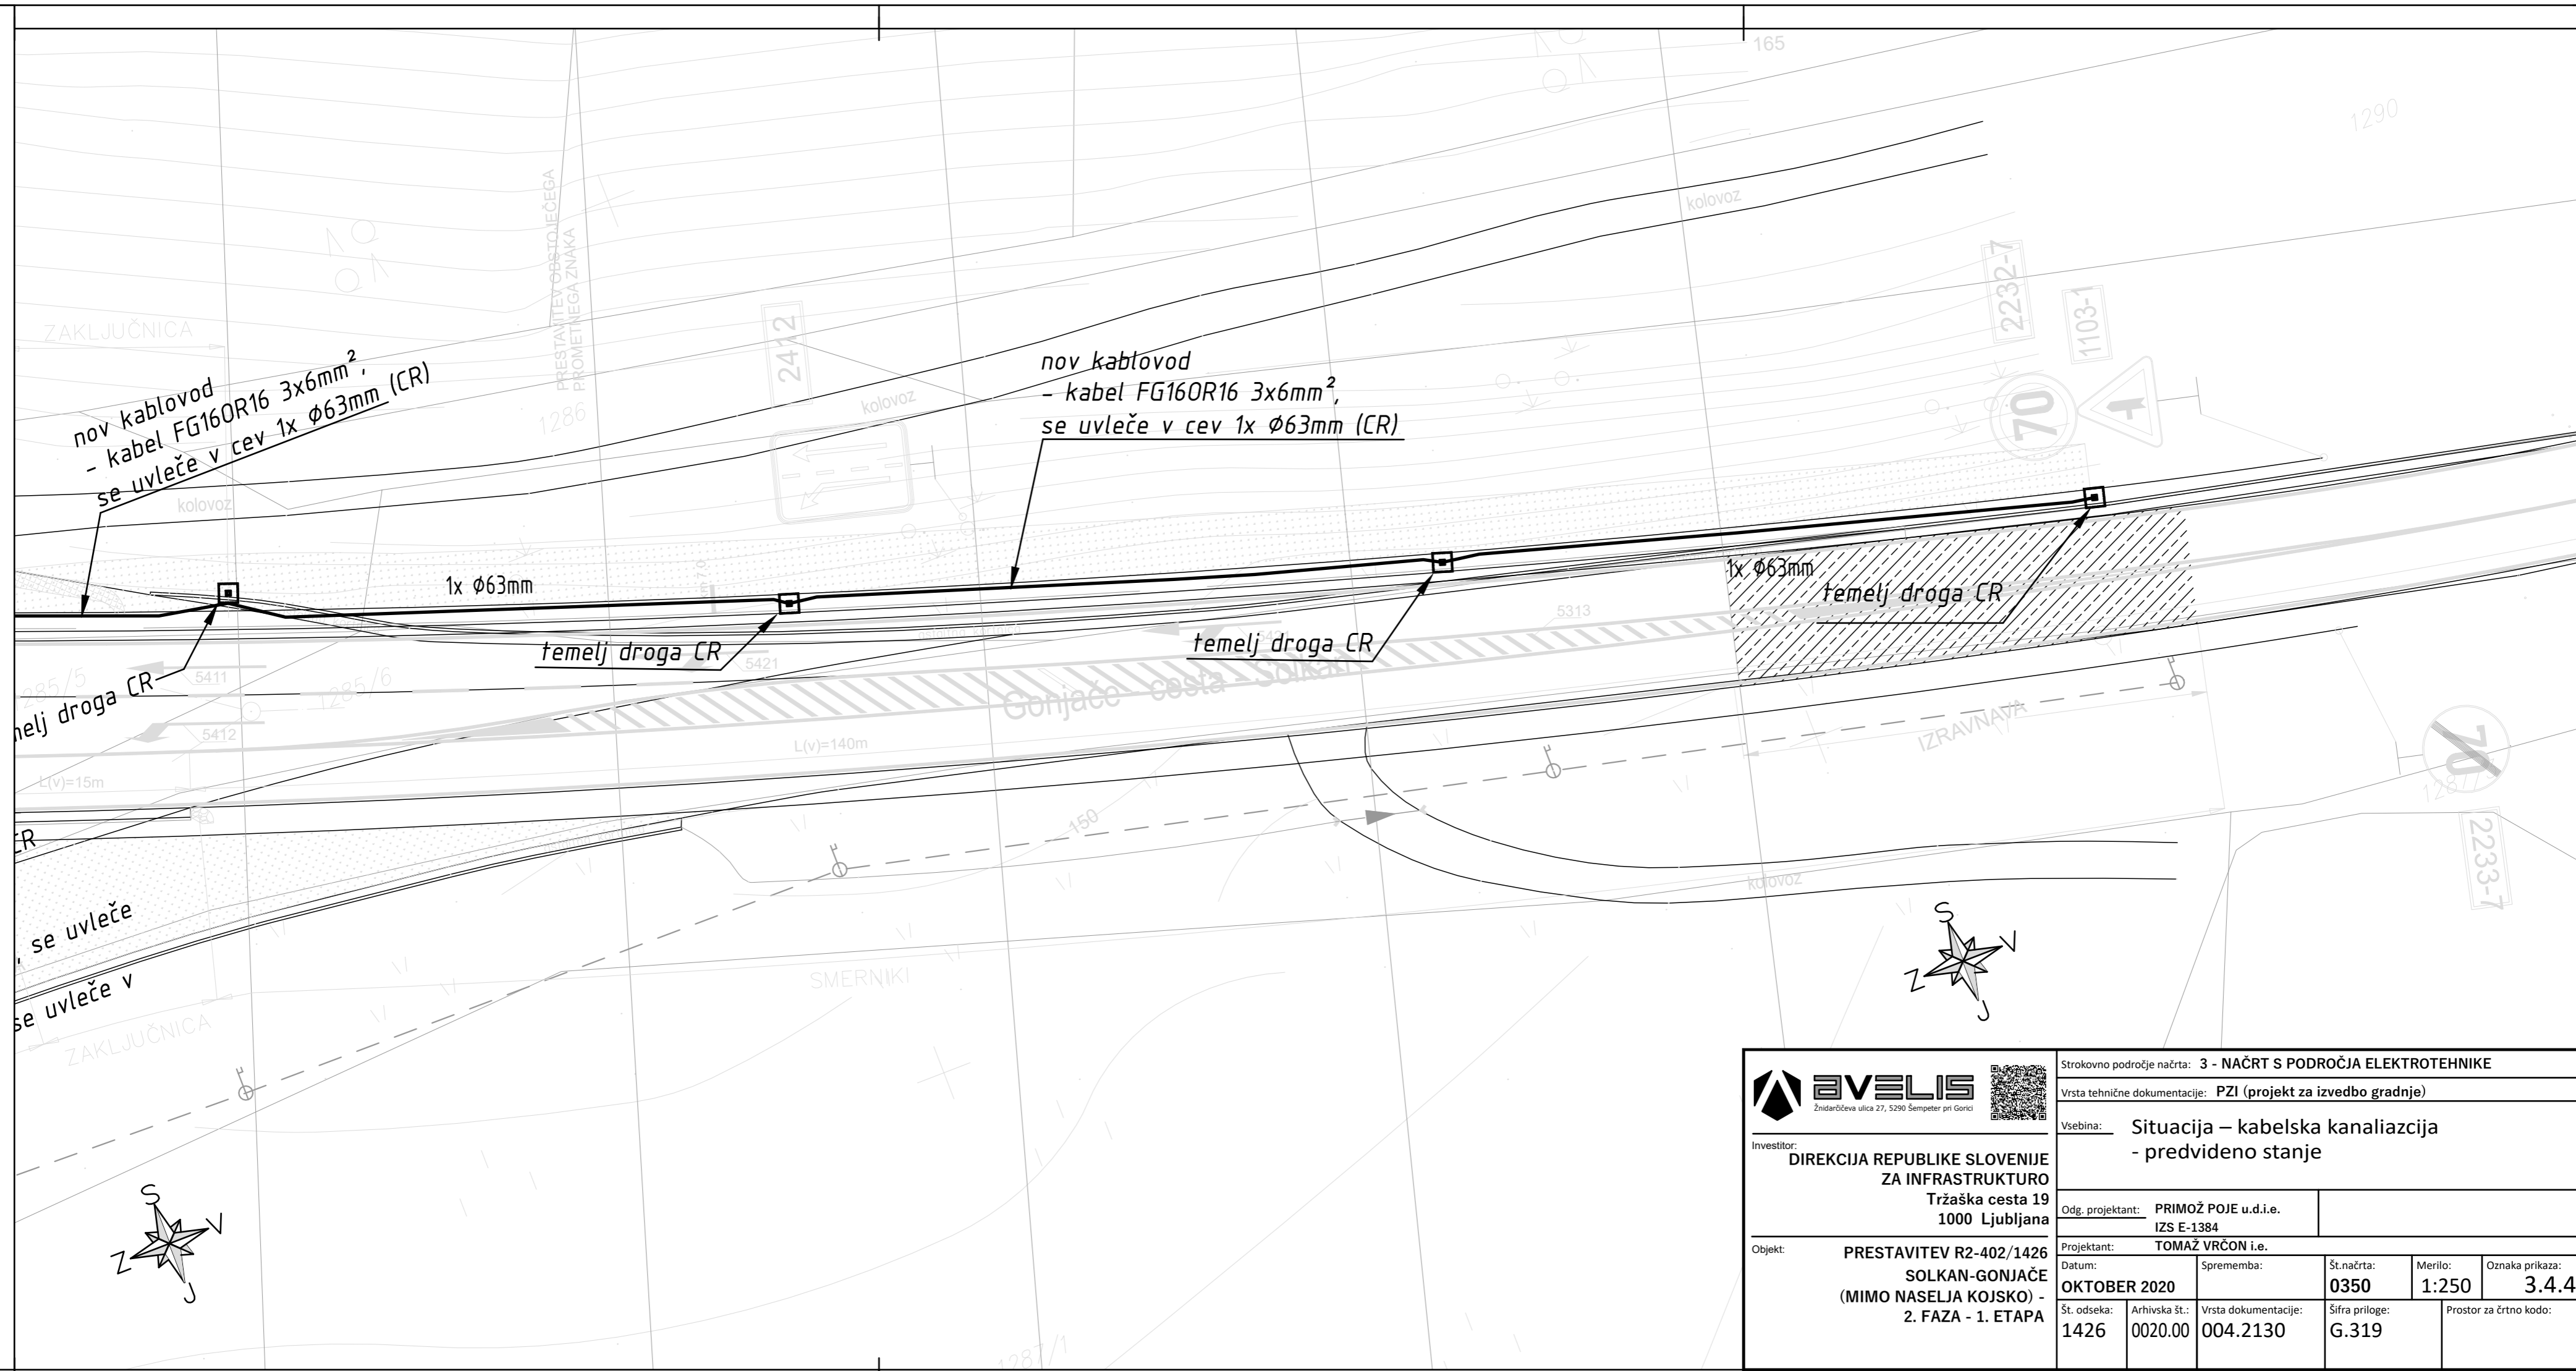

		Strokovno področje načrta: 3 - NAČRT S PODROČJA ELEKTROTEHNIKE				
Vrsta tehnične dokumentacije: PZI (projekt za izvedbo gradnje)		Vsebina: Situacija – kablenska kanalizacija - predvideno stanje				
Investitor: DIREKCIJA REPUBLIKE SLOVENIJE ZA INFRASTRUKTURO Tržaška cesta 19 1000 Ljubljana		Odg. projektant: PRIMOŽ POJE u.d.i.e. IZS E-1384		Projektant: TOMAŽ VRČON i.e.		
Objekt: PRESTAVITEV R2-402/1426 SOLKAN-GONJAČE (MIMO NASELJA KOJSKO) - 2. FAZA - 1. ETAPA		Datum: OKTOBER 2020	Sprememba:	Št. načrta: 0350	Merilo: 1:250	Oznaka prikaza: 3.4.4
Št. odseka: 1426	Arhivska št.: 0020.00	Vrsta dokumentacije: 004.2130	Šifra priloge: G.319	Prostor za črtno kodo:		