
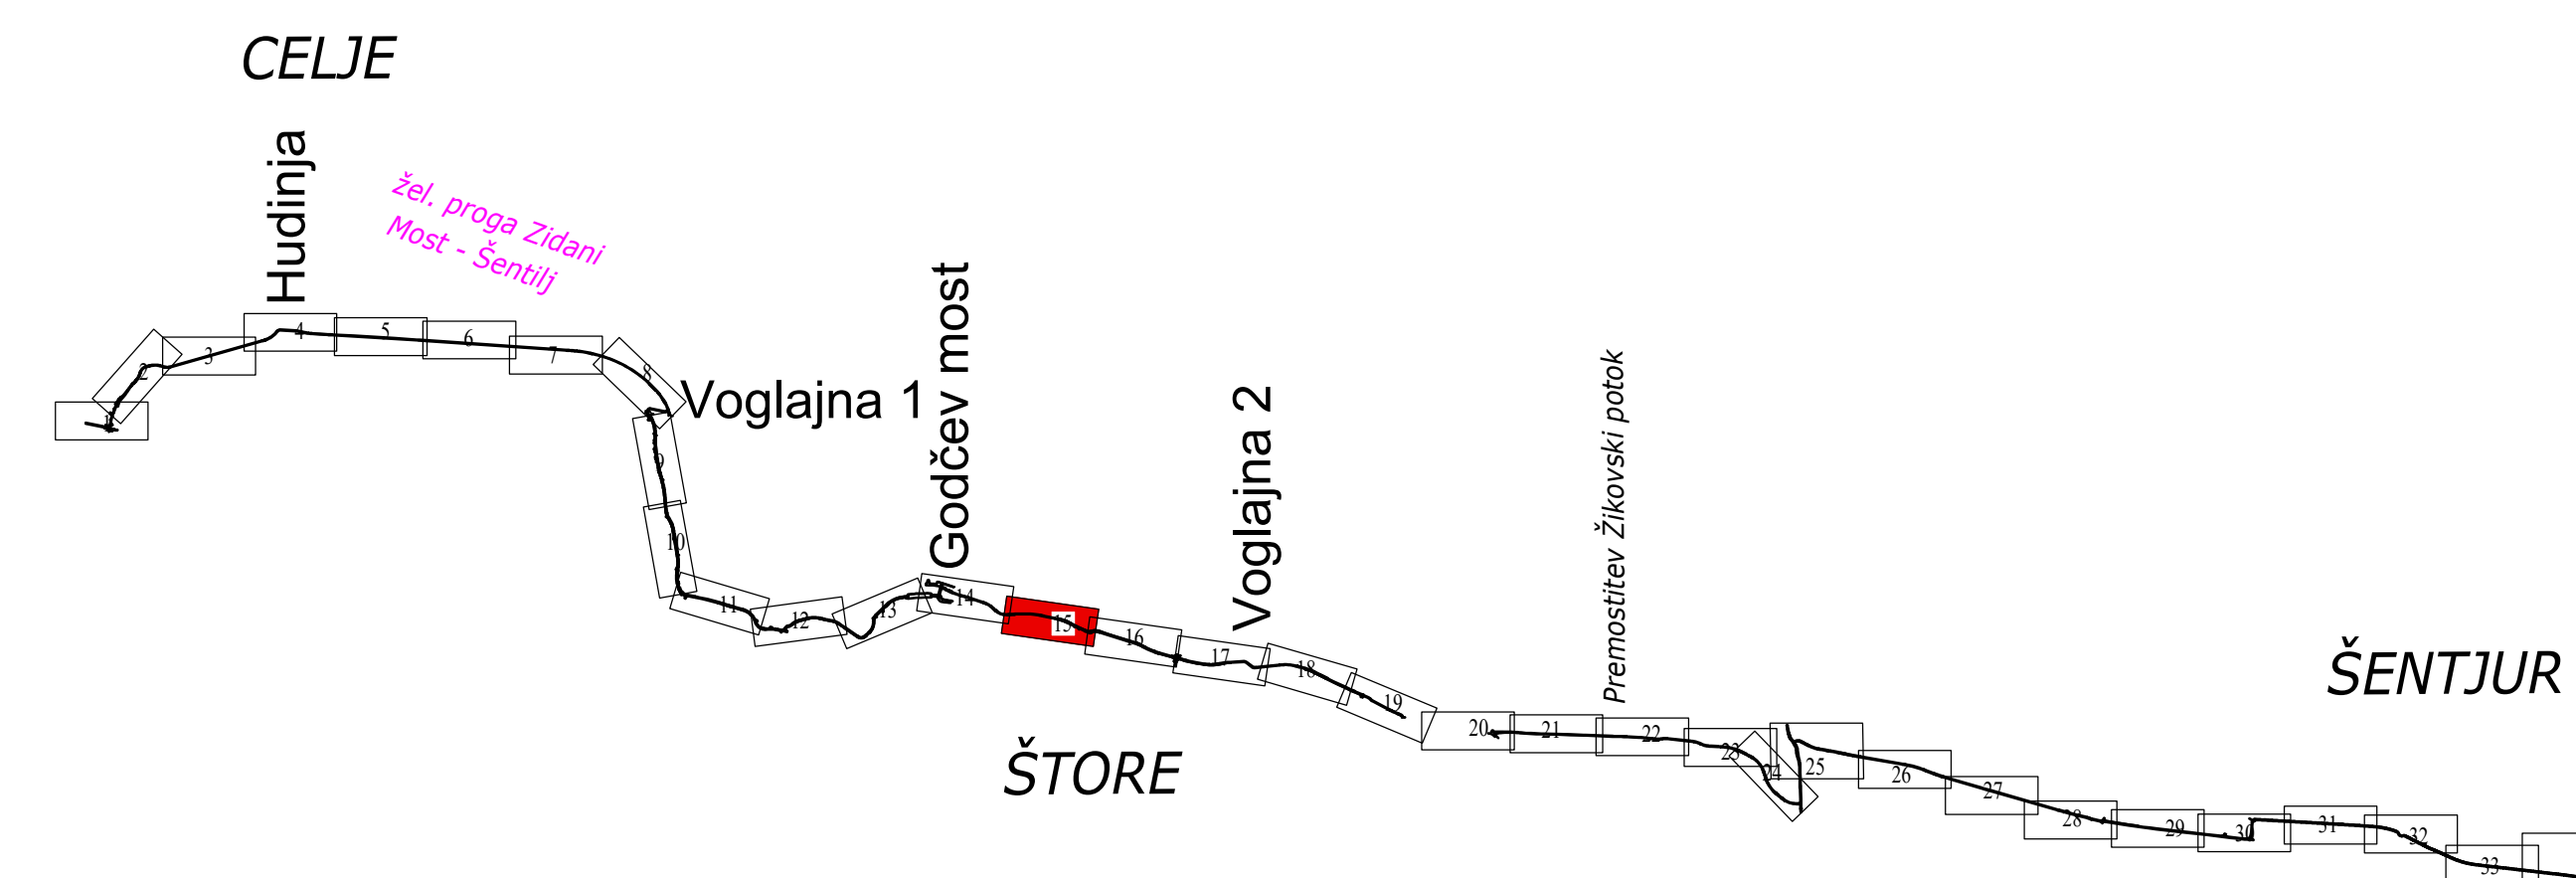
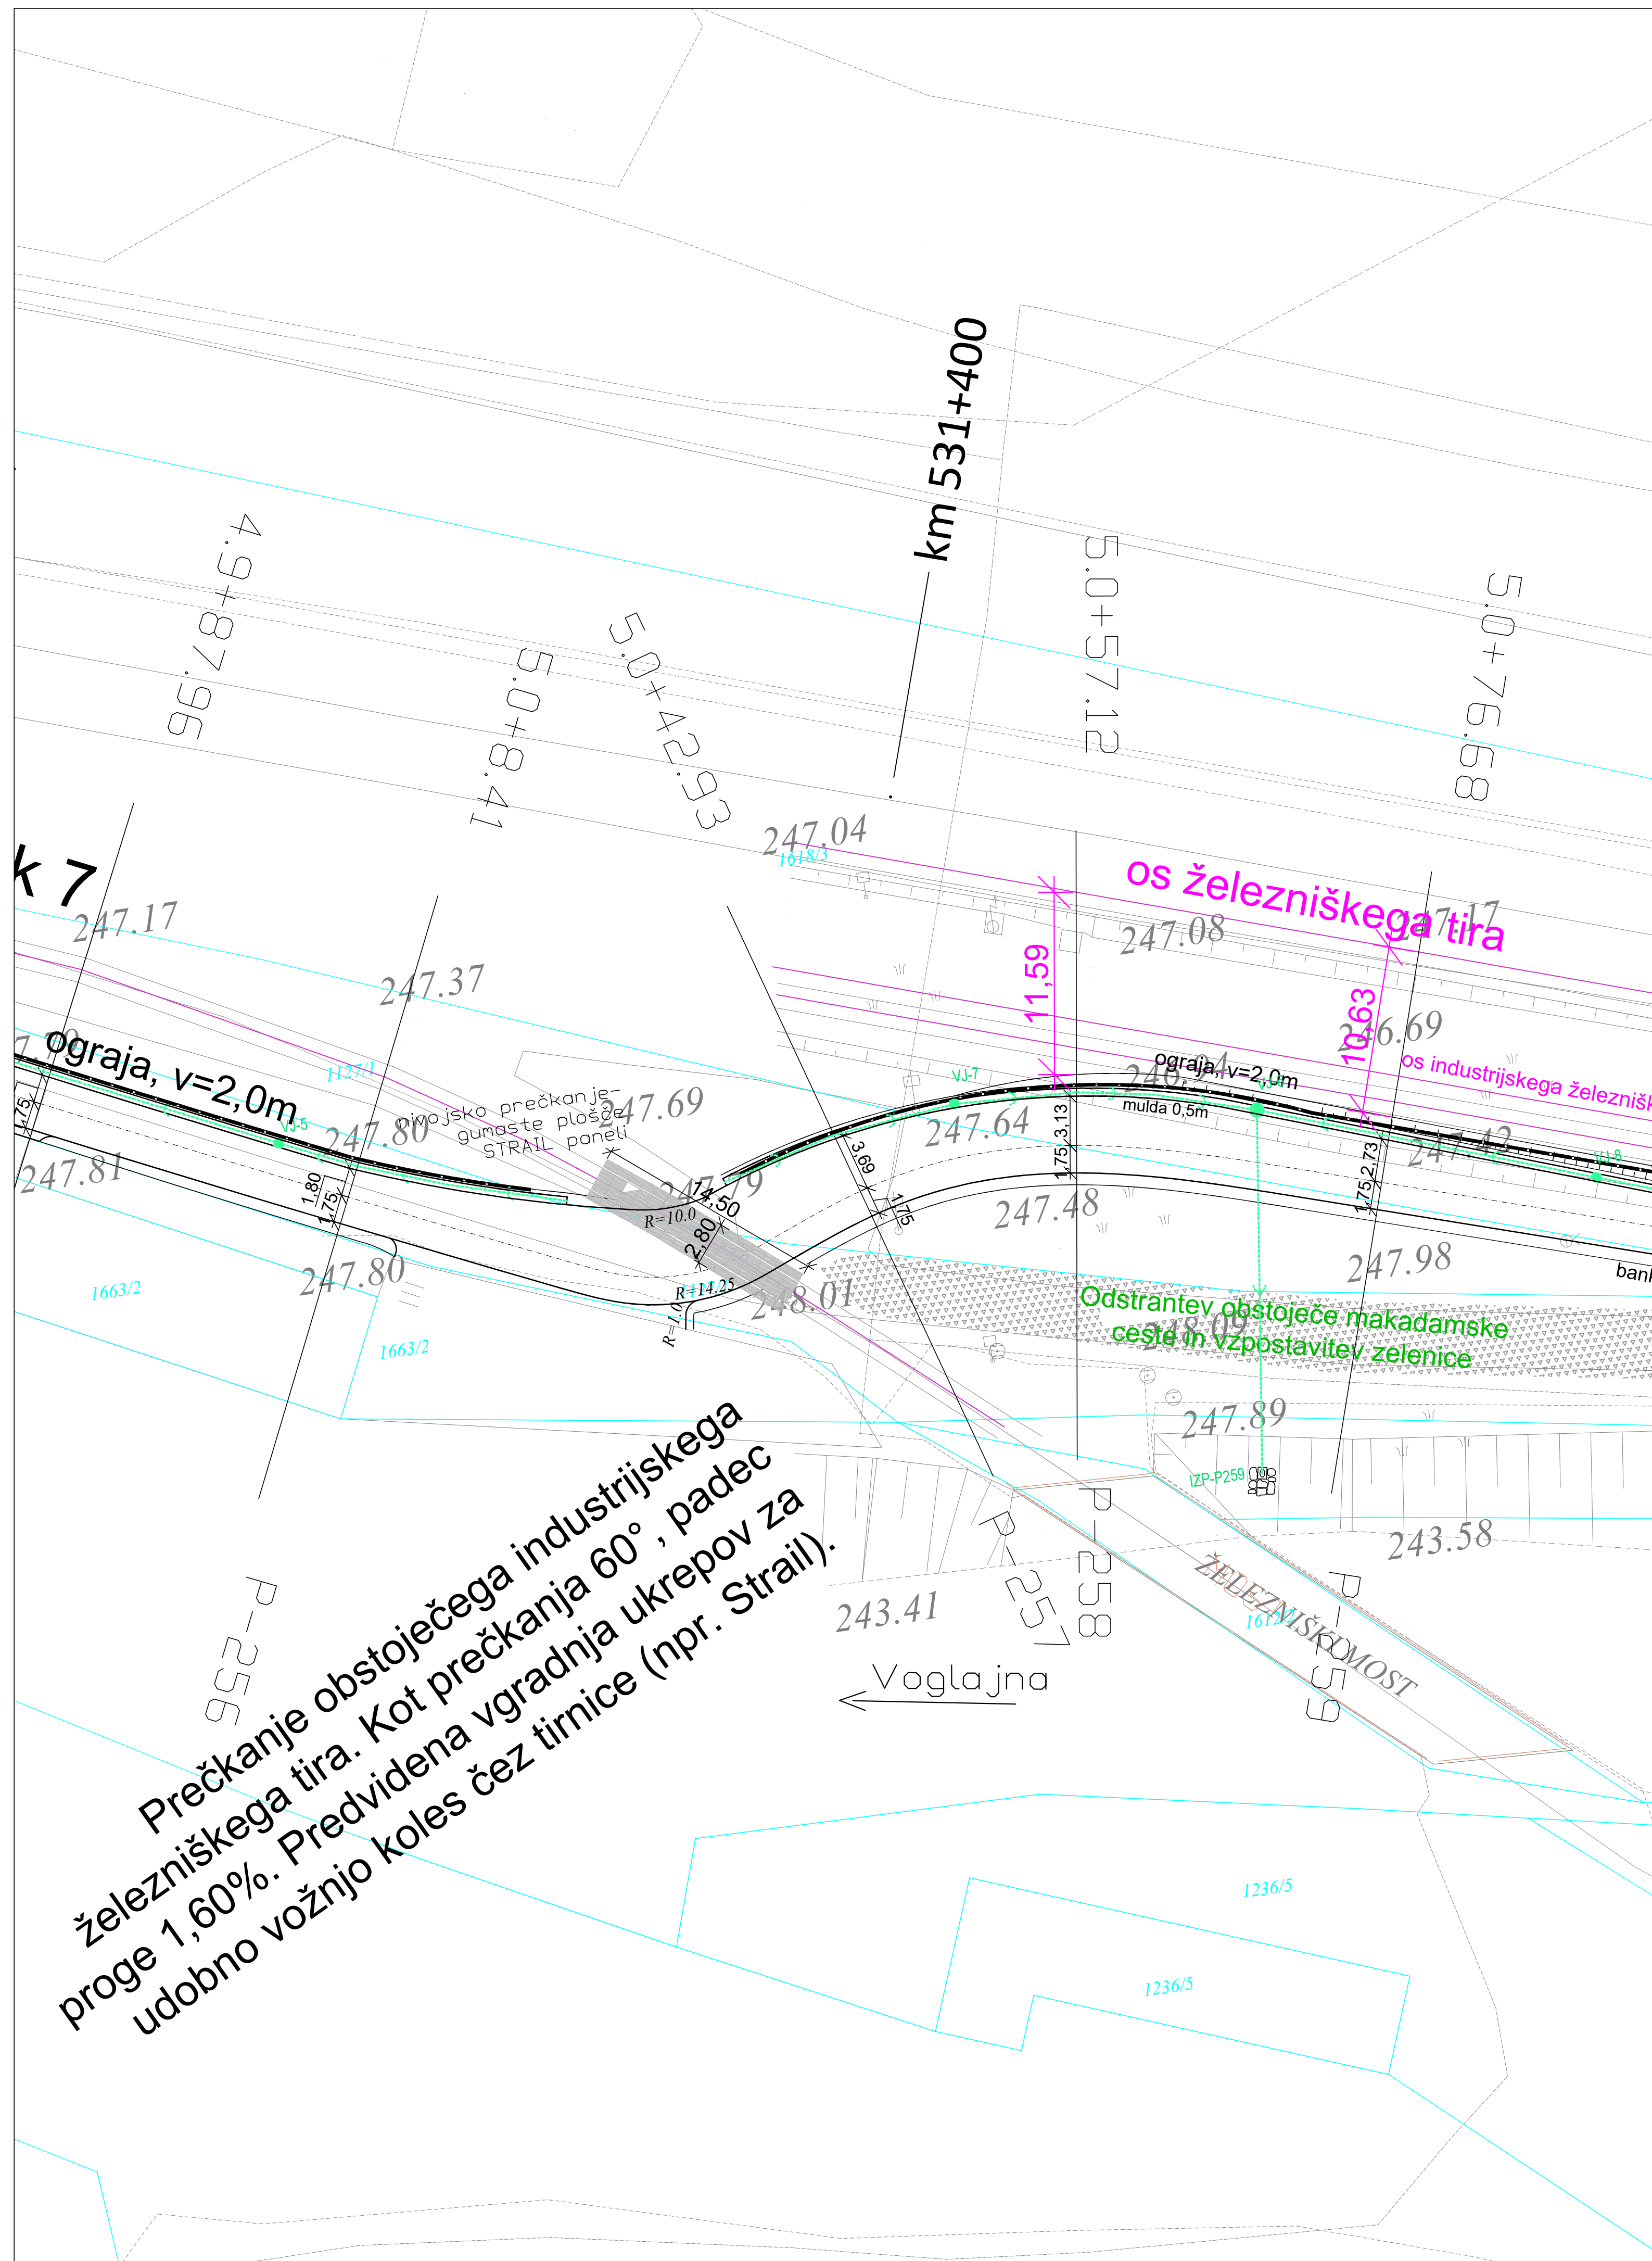


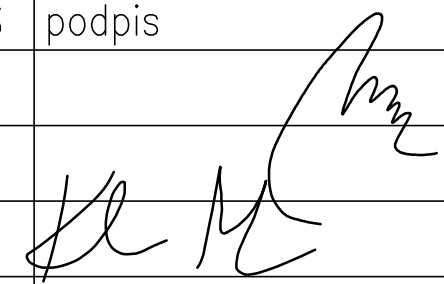

sprememba:		opis spremembe:				datum:		podpis					
 gradbeno projektiranje in inženiring, d.o.o. Ljubljanska c. 26, 8000 Novo mesto tel.: 07/33 77 630, fax. 07/33 77 631		© ZS 318		naziv		ime in priimek		ident št.IZS		podpis			
				odg.vodja proj.		mag. Mojca Radakovič, u.d.i.g.		G - 1134					
				poobl. inž.		mag. Mojca Radakovič, u.d.i.g.		G - 1134					
				projektant		Marjan Klobučar, inž. grad.							
objekt		UREDITEV DRŽAVNE KOLESARSKE POVEZAVE G15 NA RELACIJI CELJE – ŠTORE - ŠENTJUR						št. proj.:		P-2019/07			
								št. načrta:		C-2019/07			
								šifra CC:		2112			
faza:		PZI				merilo:		1:500		datum:		januar 2021	
opis risbe:		GRADBENA SITUACIJA				del risbe:							
vrsta načrta:		02/1 - VODILNI NAČRT - NAČRT GRADBENIŠTVA - KOLESARSKE POTI											
št. odseka:		arhivska št.:		faza/objekt:		šifra risbe:		prostor za črtno kodo arhiva:					
8970		0182.00		004.2106		G.102							
št. priloge:		G.2.15				avtor risbe:		GPI d.o.o., Novo mesto					
						ident. št. risbe:		C-2019/07-G.2.15					