


TLORIS- PILOTNA STENA "D"

M. 1:100

VZDOLŽNI PROFIL- PILOTNA STENA "D"

M. 1:100

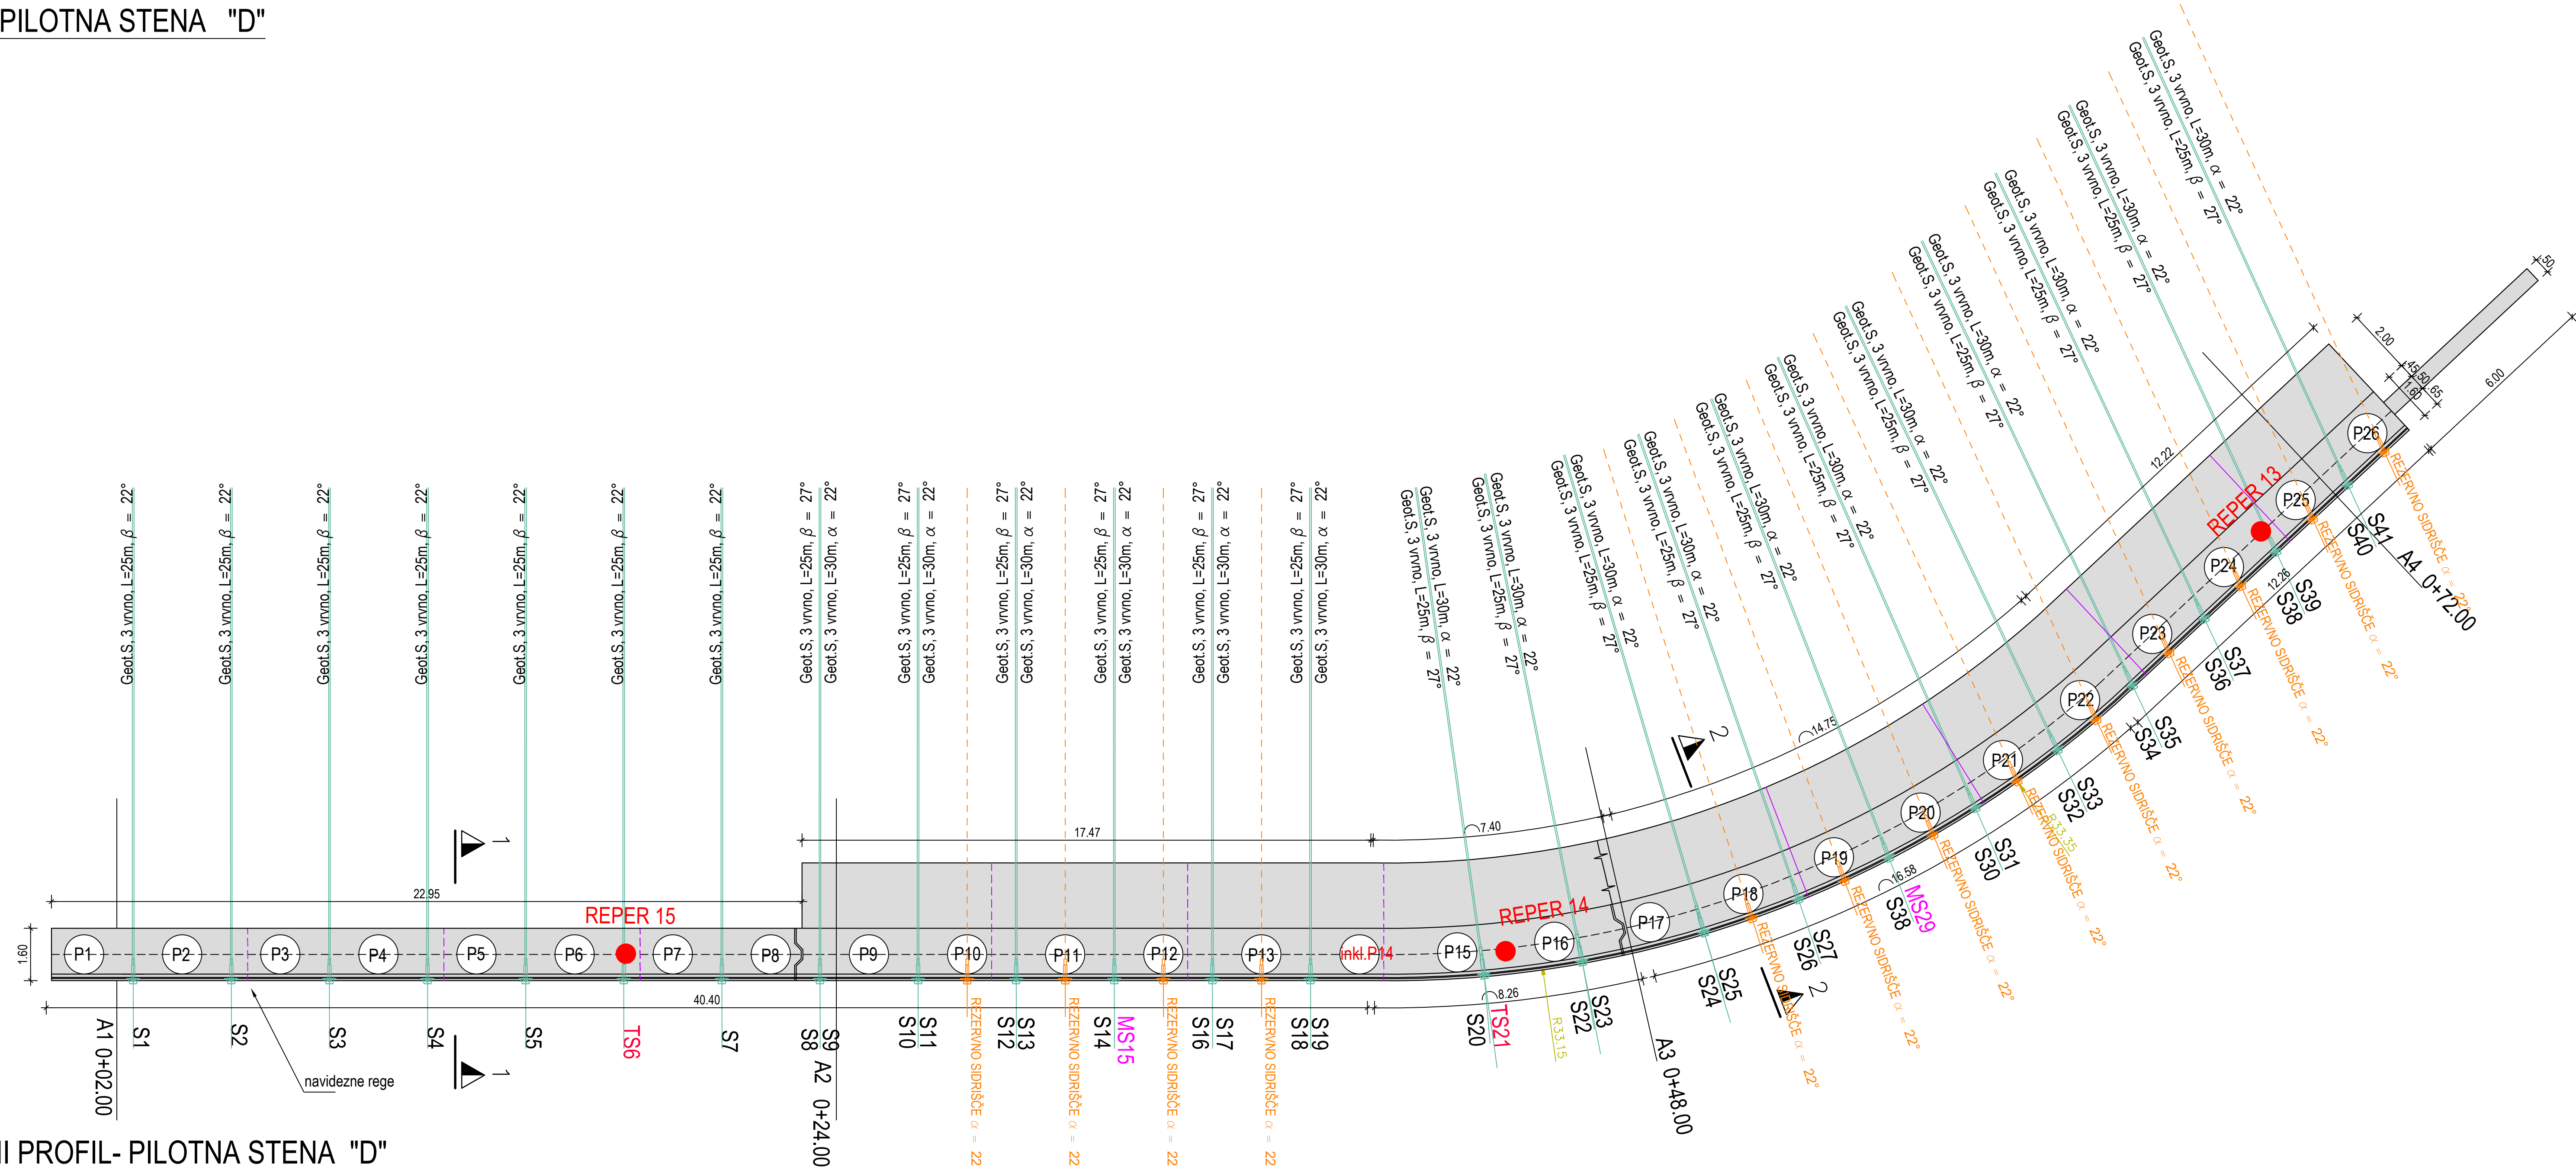


VRTINA ŠI-6; d=4.5m

VRTINA VM3-I; d=8m

VRTINA ŠI-7; d=4.6m

VRTINA VM2-I d=4.5m

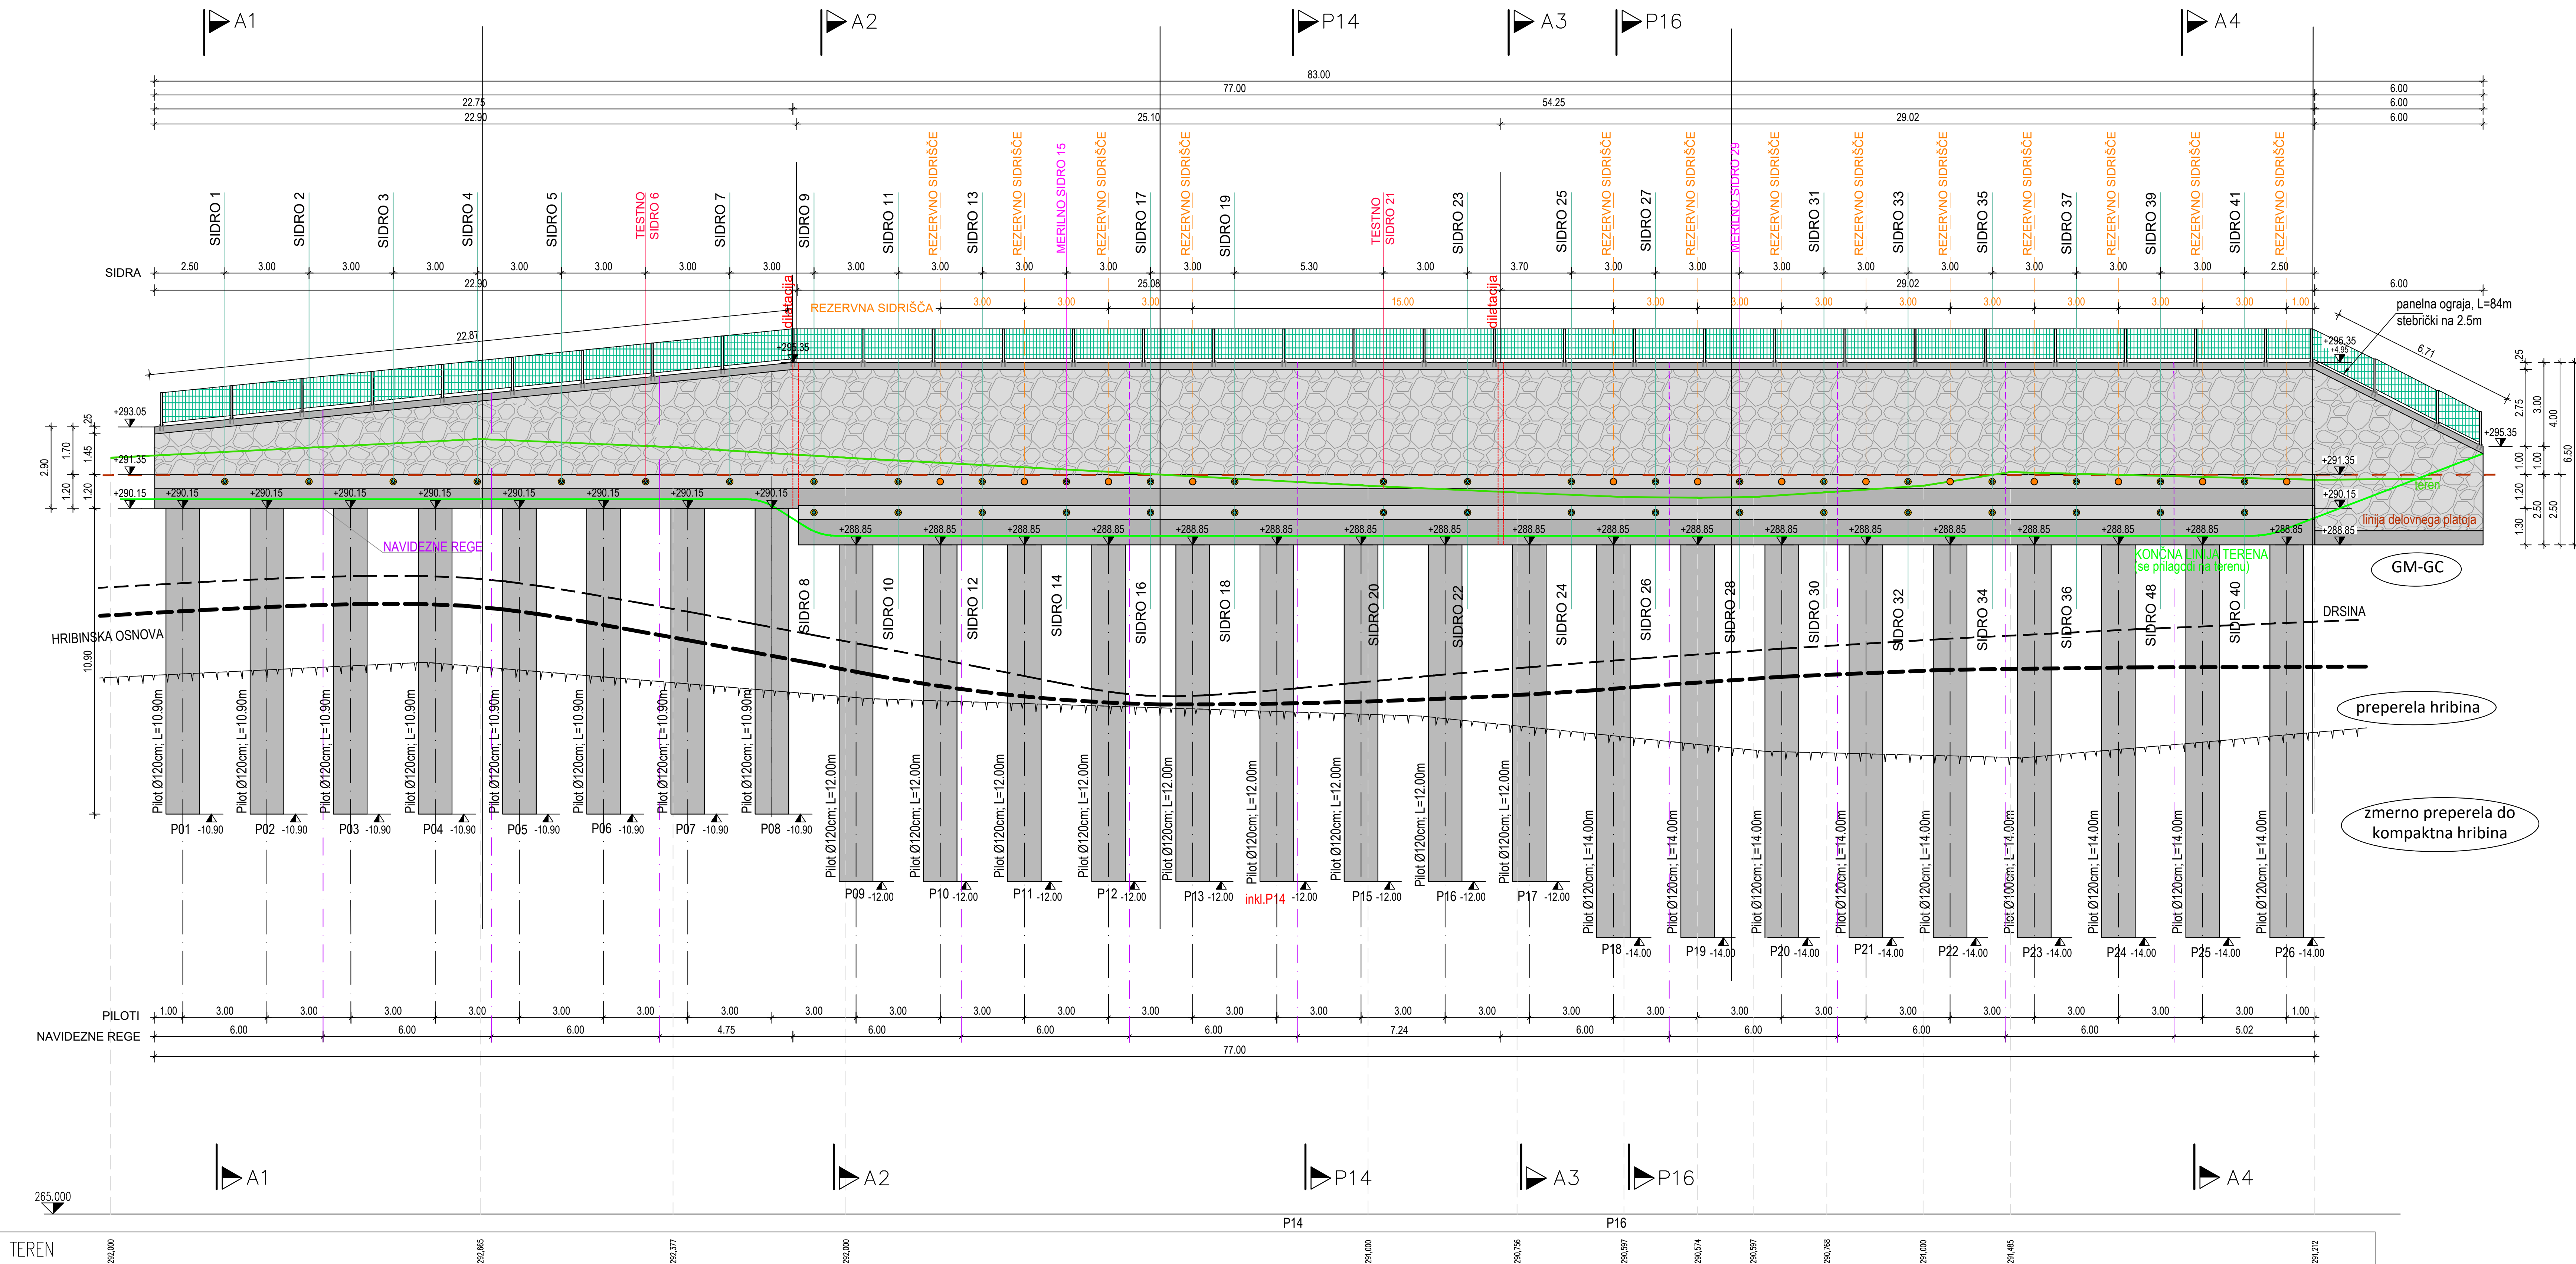

TLORIS/ VZDOLŽNI PROFIL STENE D

M 1: 100

