




KARAKTERISTIČNI PREREZ
odsek od km 3,297 do km 3,397

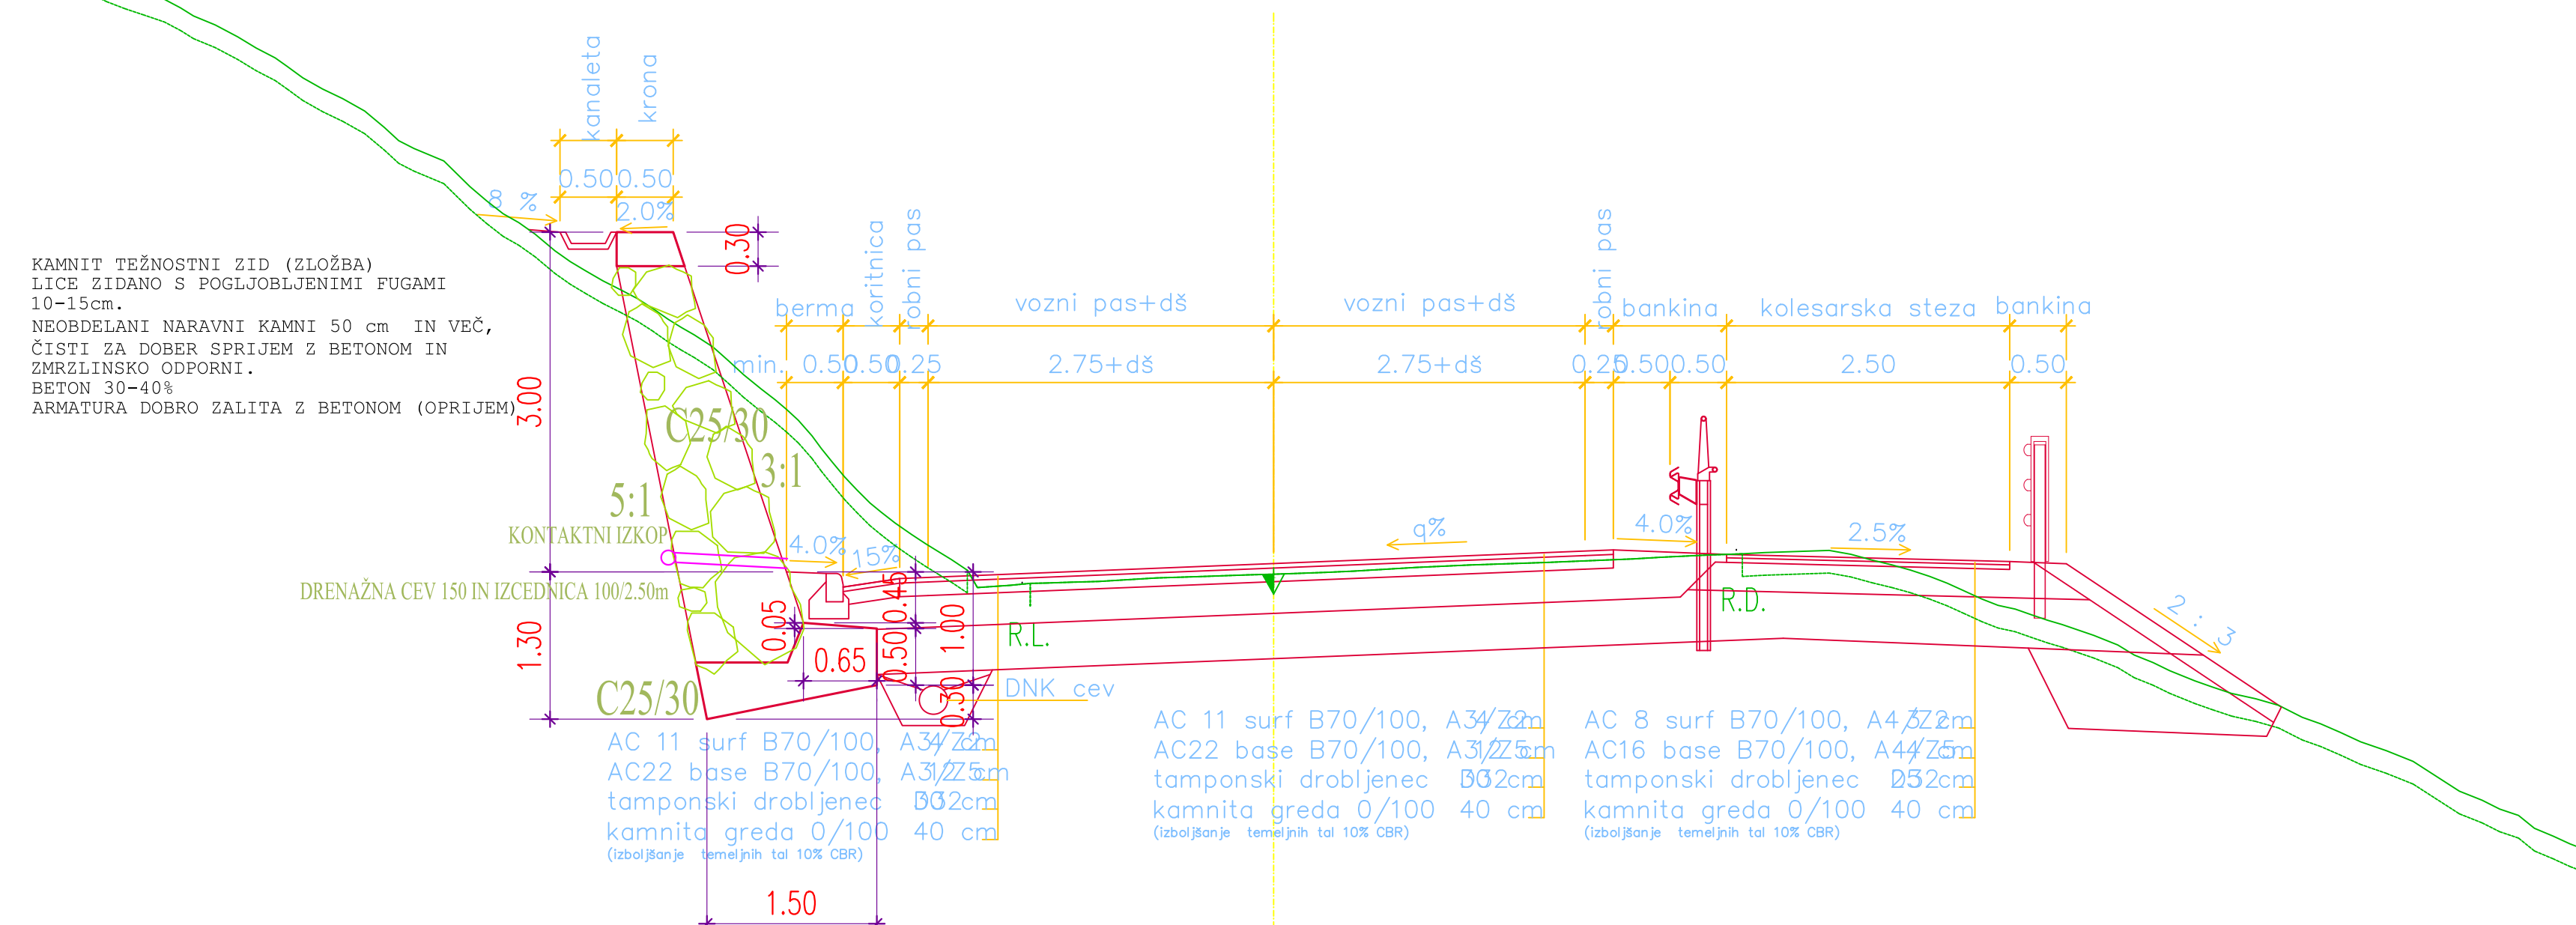


KARAKTERISTIČNI PREREZ
odsek od km 3,397 do km 3,797

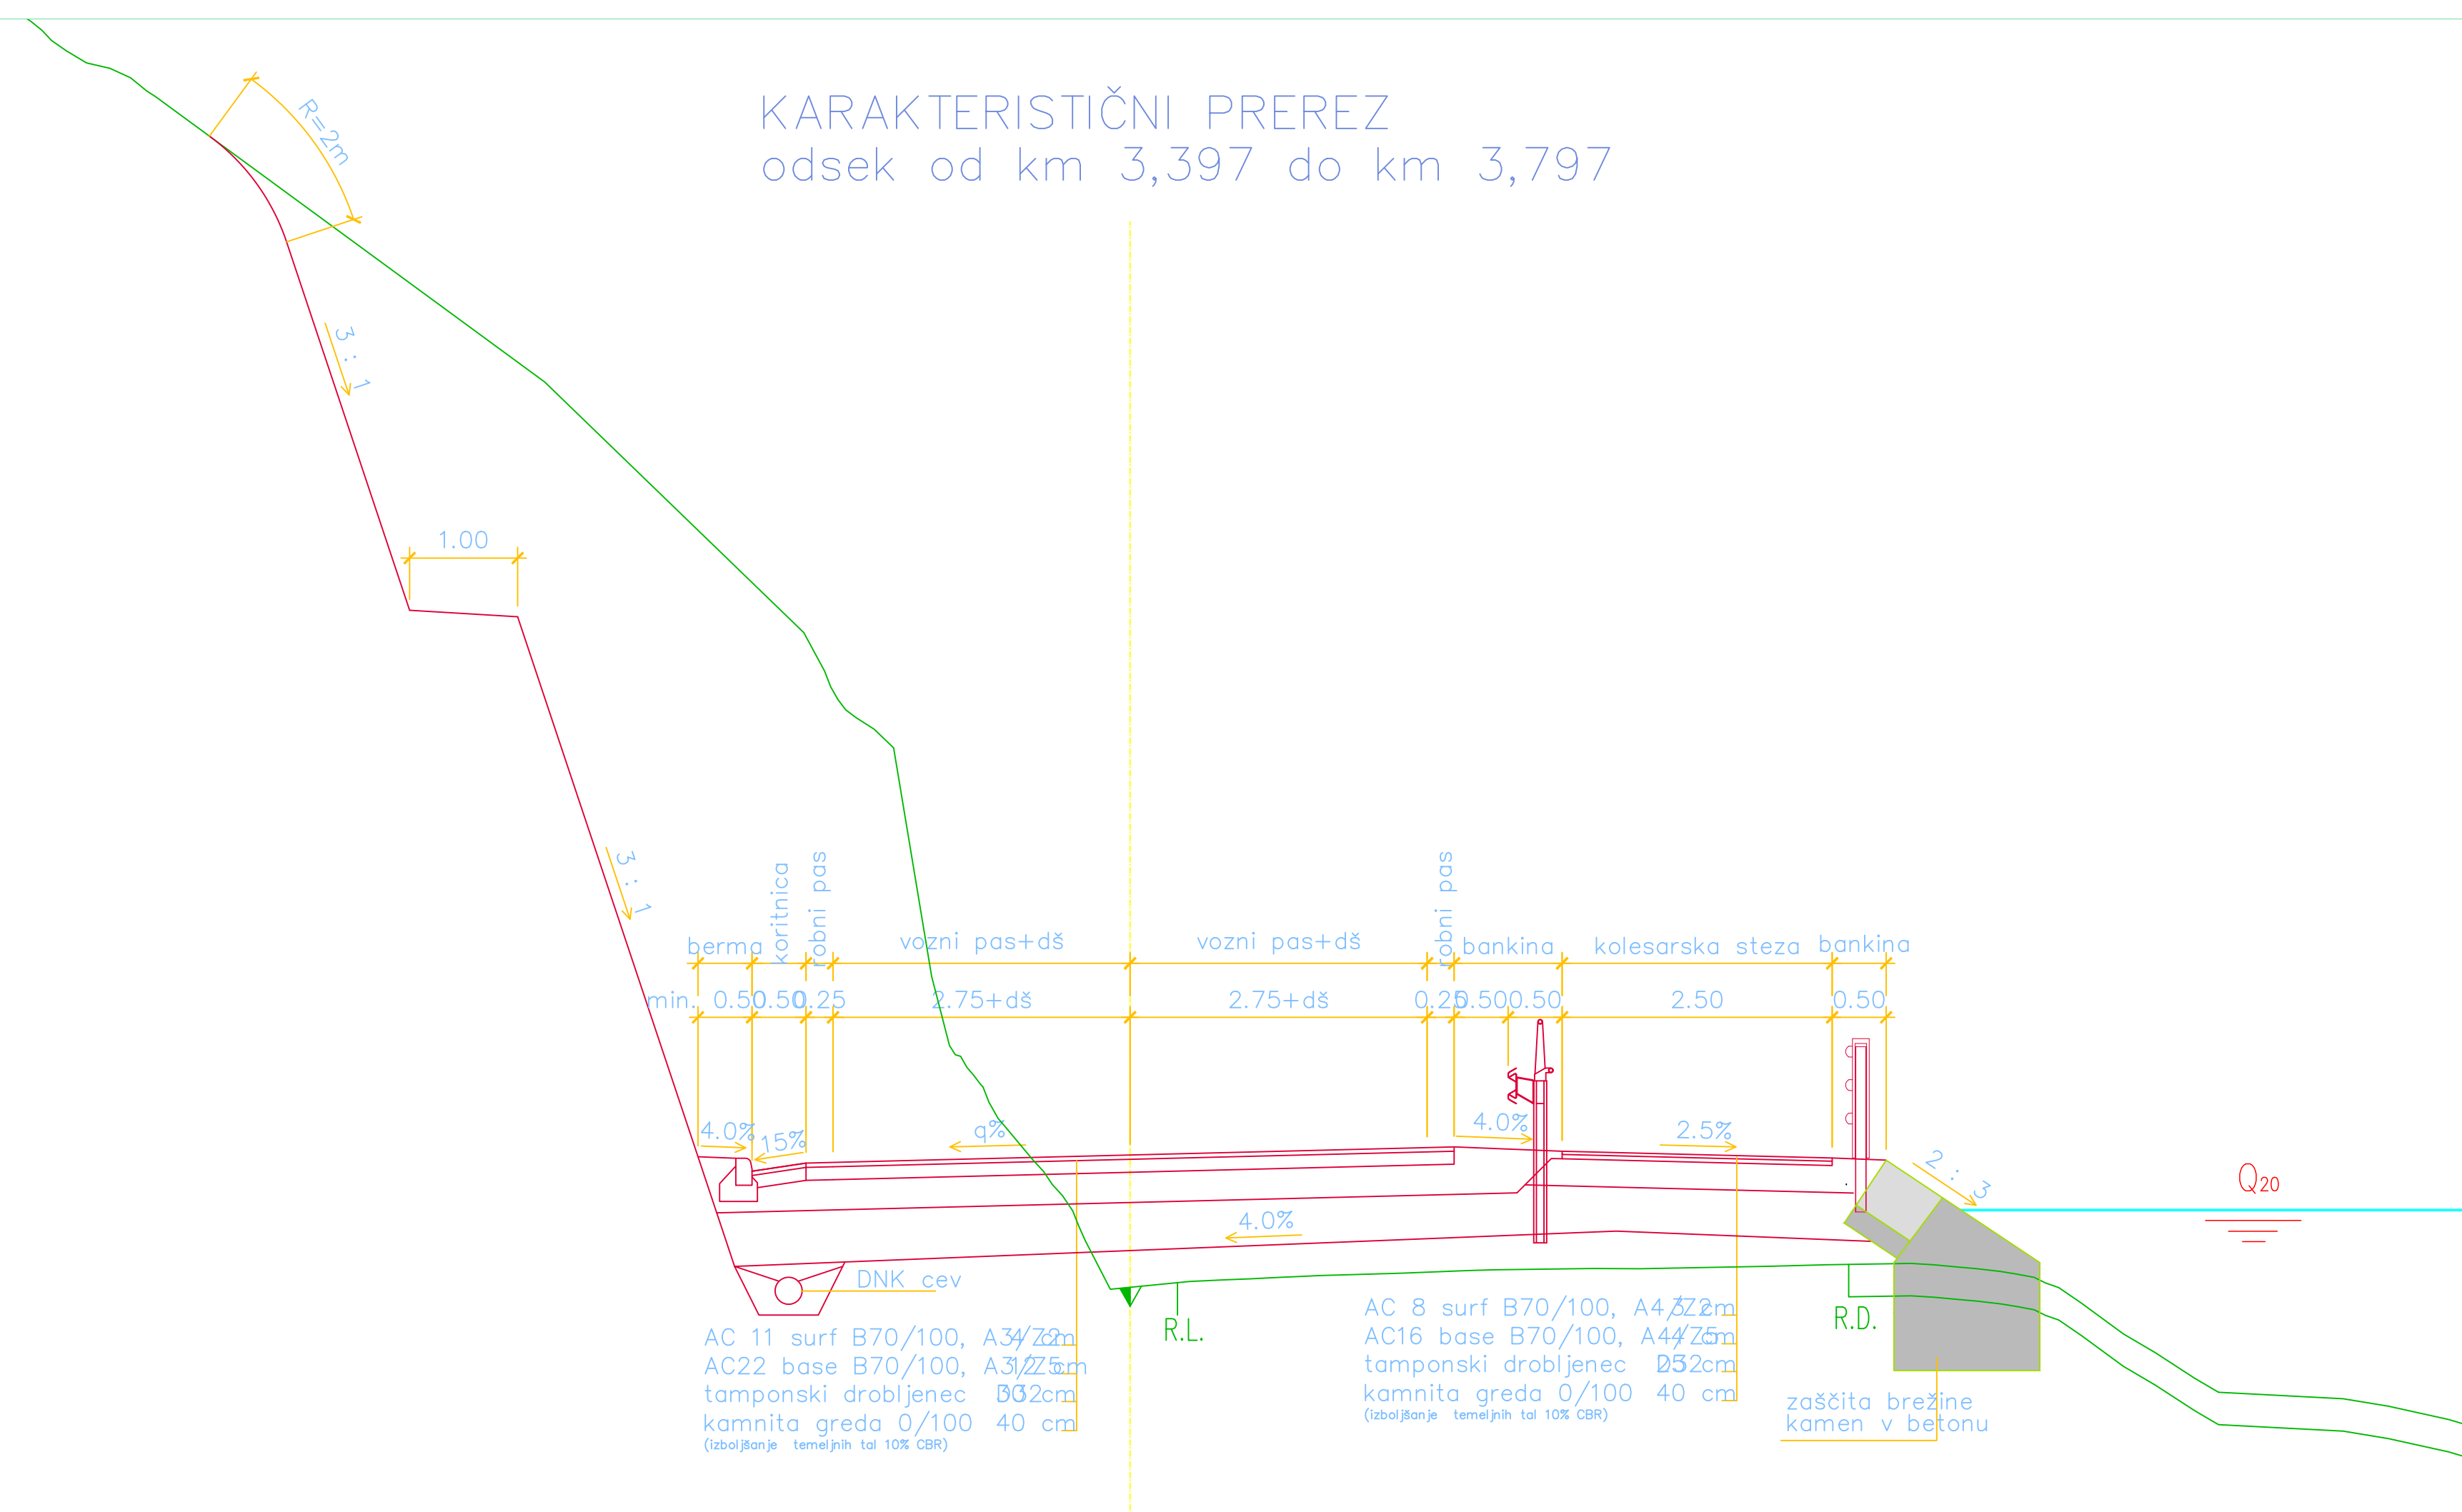

KARAKTERISTIČNI PREREZ
odsek od km 3,597 do km 4,042

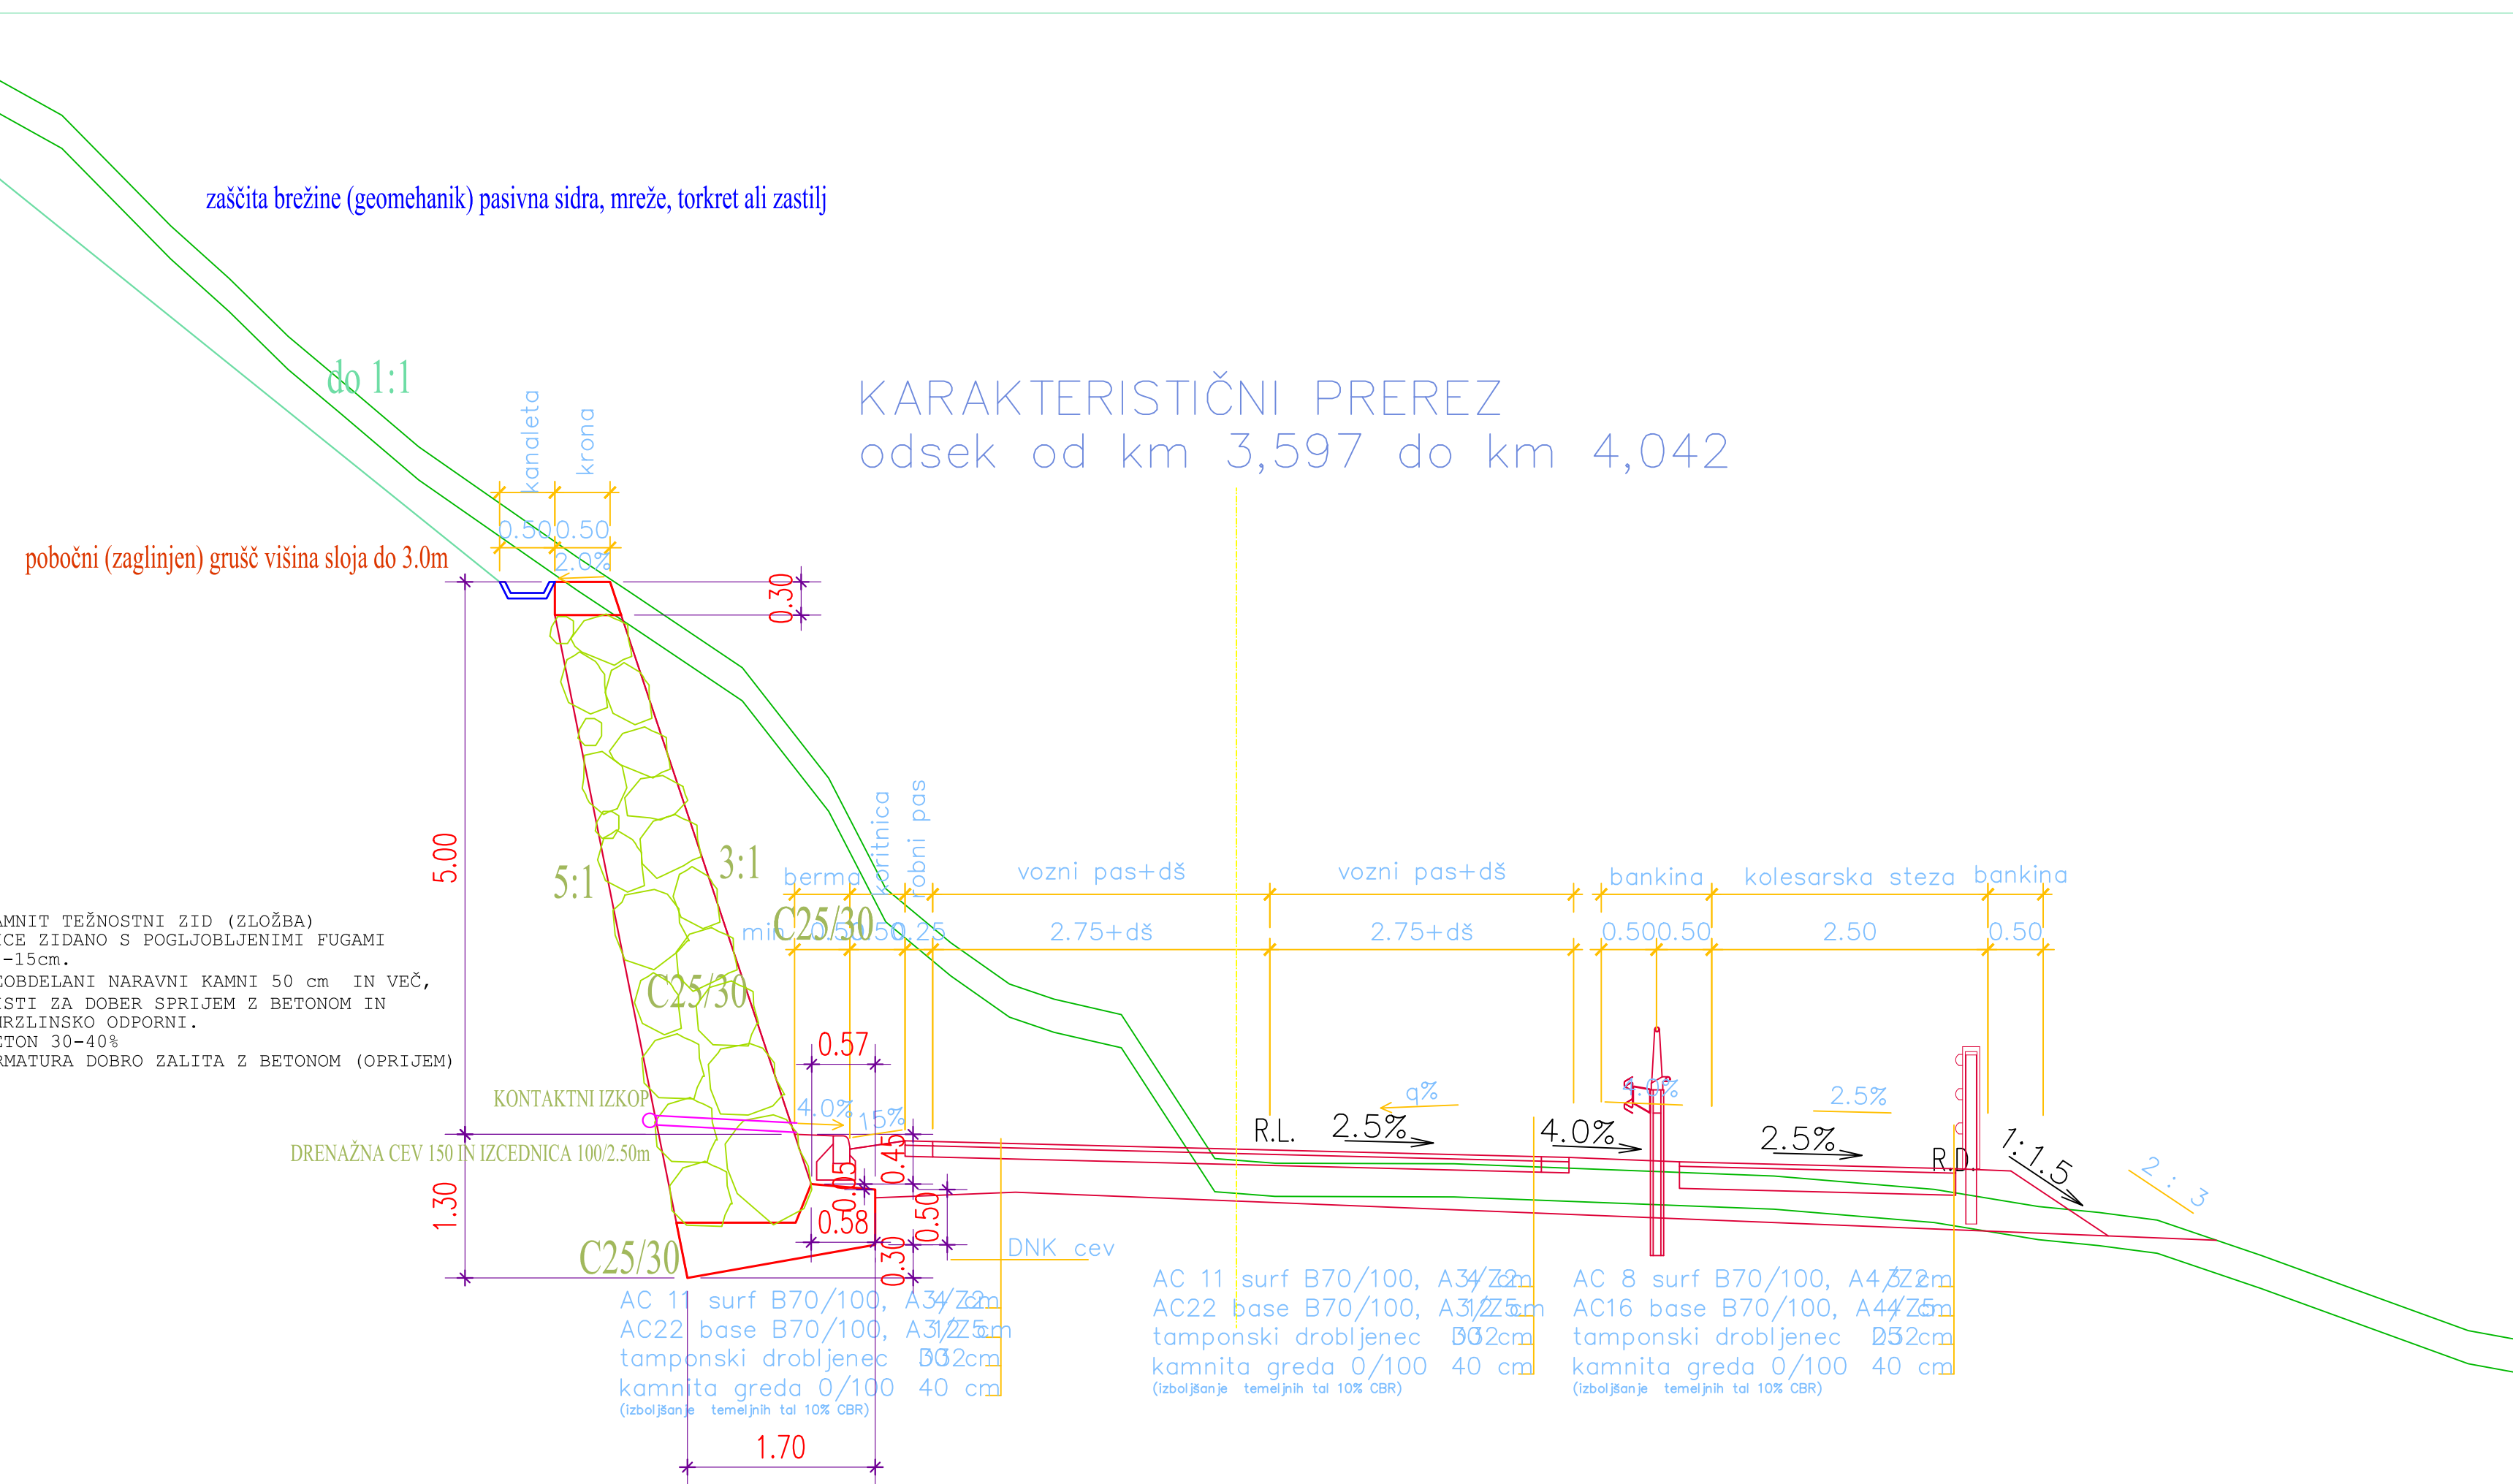

KARAKTERISTIČNI PREREZ
odsek od km 4,397 do km 4,457

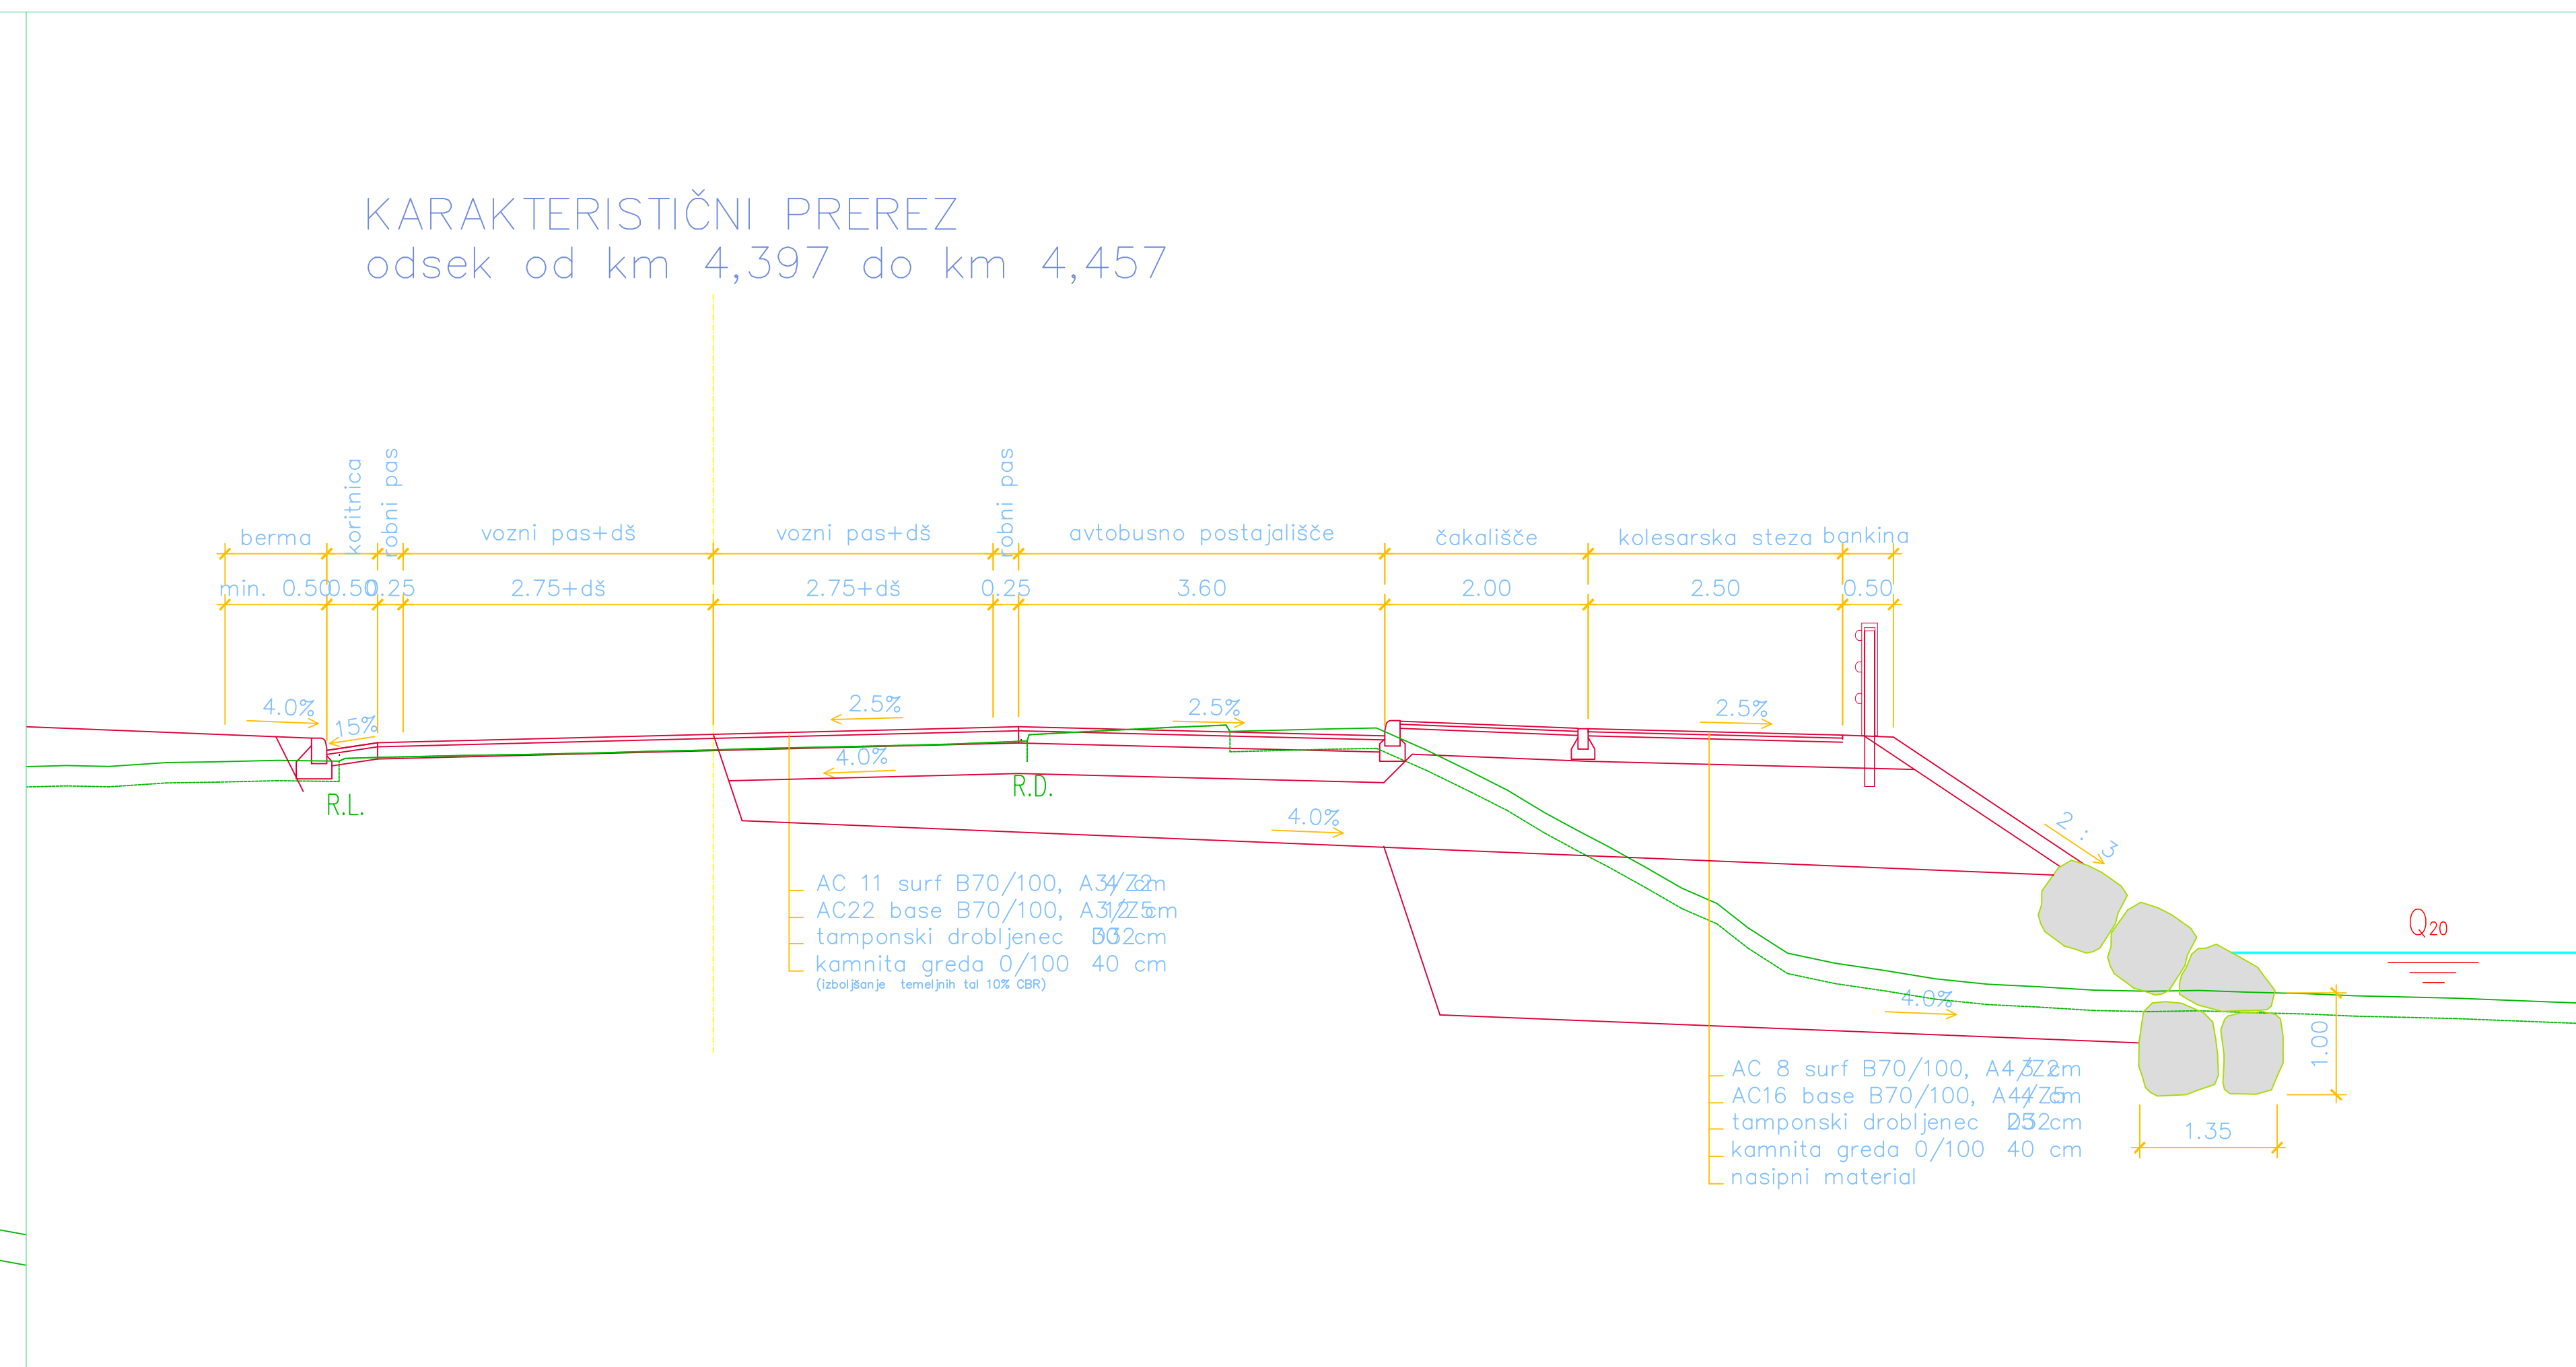

sprememba: Ispis spremembe:	datum:	podpis:
projekant: ipod Projektorje in inženiring d.o.o. Nova Gorica Prvomajska 37, Nova Gorica	način in ime: ROMAN ANŽELJČ, u.d.i.g. OP: ROMAN ANŽELJČ, u.d.i.g.	ISS: G-0676 G-0676
investitor: OBČINA IDRİJA Mestni trg 1 5280 IDRİJA	ob jekt: UREDITEV GLAVNE KOLESARSKE POVEZAVE G2 KALCE – MODREJ ODESEK KRKIŠČE BELA – IDRİJA	podpis: [Signature]
st. pr. jekt: 532/16	st. načrt: 532/16-C	šifra CC: [Blank]
faza: PZI	merilo: 1:100	datum: FEBRUAR 2016
opis risbe: KARAKTERISTIČNI PREREZ	del risbe: KARAKTERISTIČNI PREREZI	
st. odseka: arhivsko št.: 1034	faza/objekt: 004.2106	šifra risbe: G.131
st. priloge: 03/18	avtor risbe: IPOD Projektiranje in inženiring d.o.o.	ident. št. risbe: 09/16-07/3